


Первинний план

Умовні позначення:


- | | |
|---|-------------------------|
|  | Існуюча стіна |
|  | Material: brick |
|  | Material: concrete |
|  | Балконна стіна |
|  | Стояк опалення |
|  | Радіатор опалення |
|  | Газовий стояк |
|  | Каналізаційний стояк |
| | Hot water supply riser |
| | Cold water supply riser |

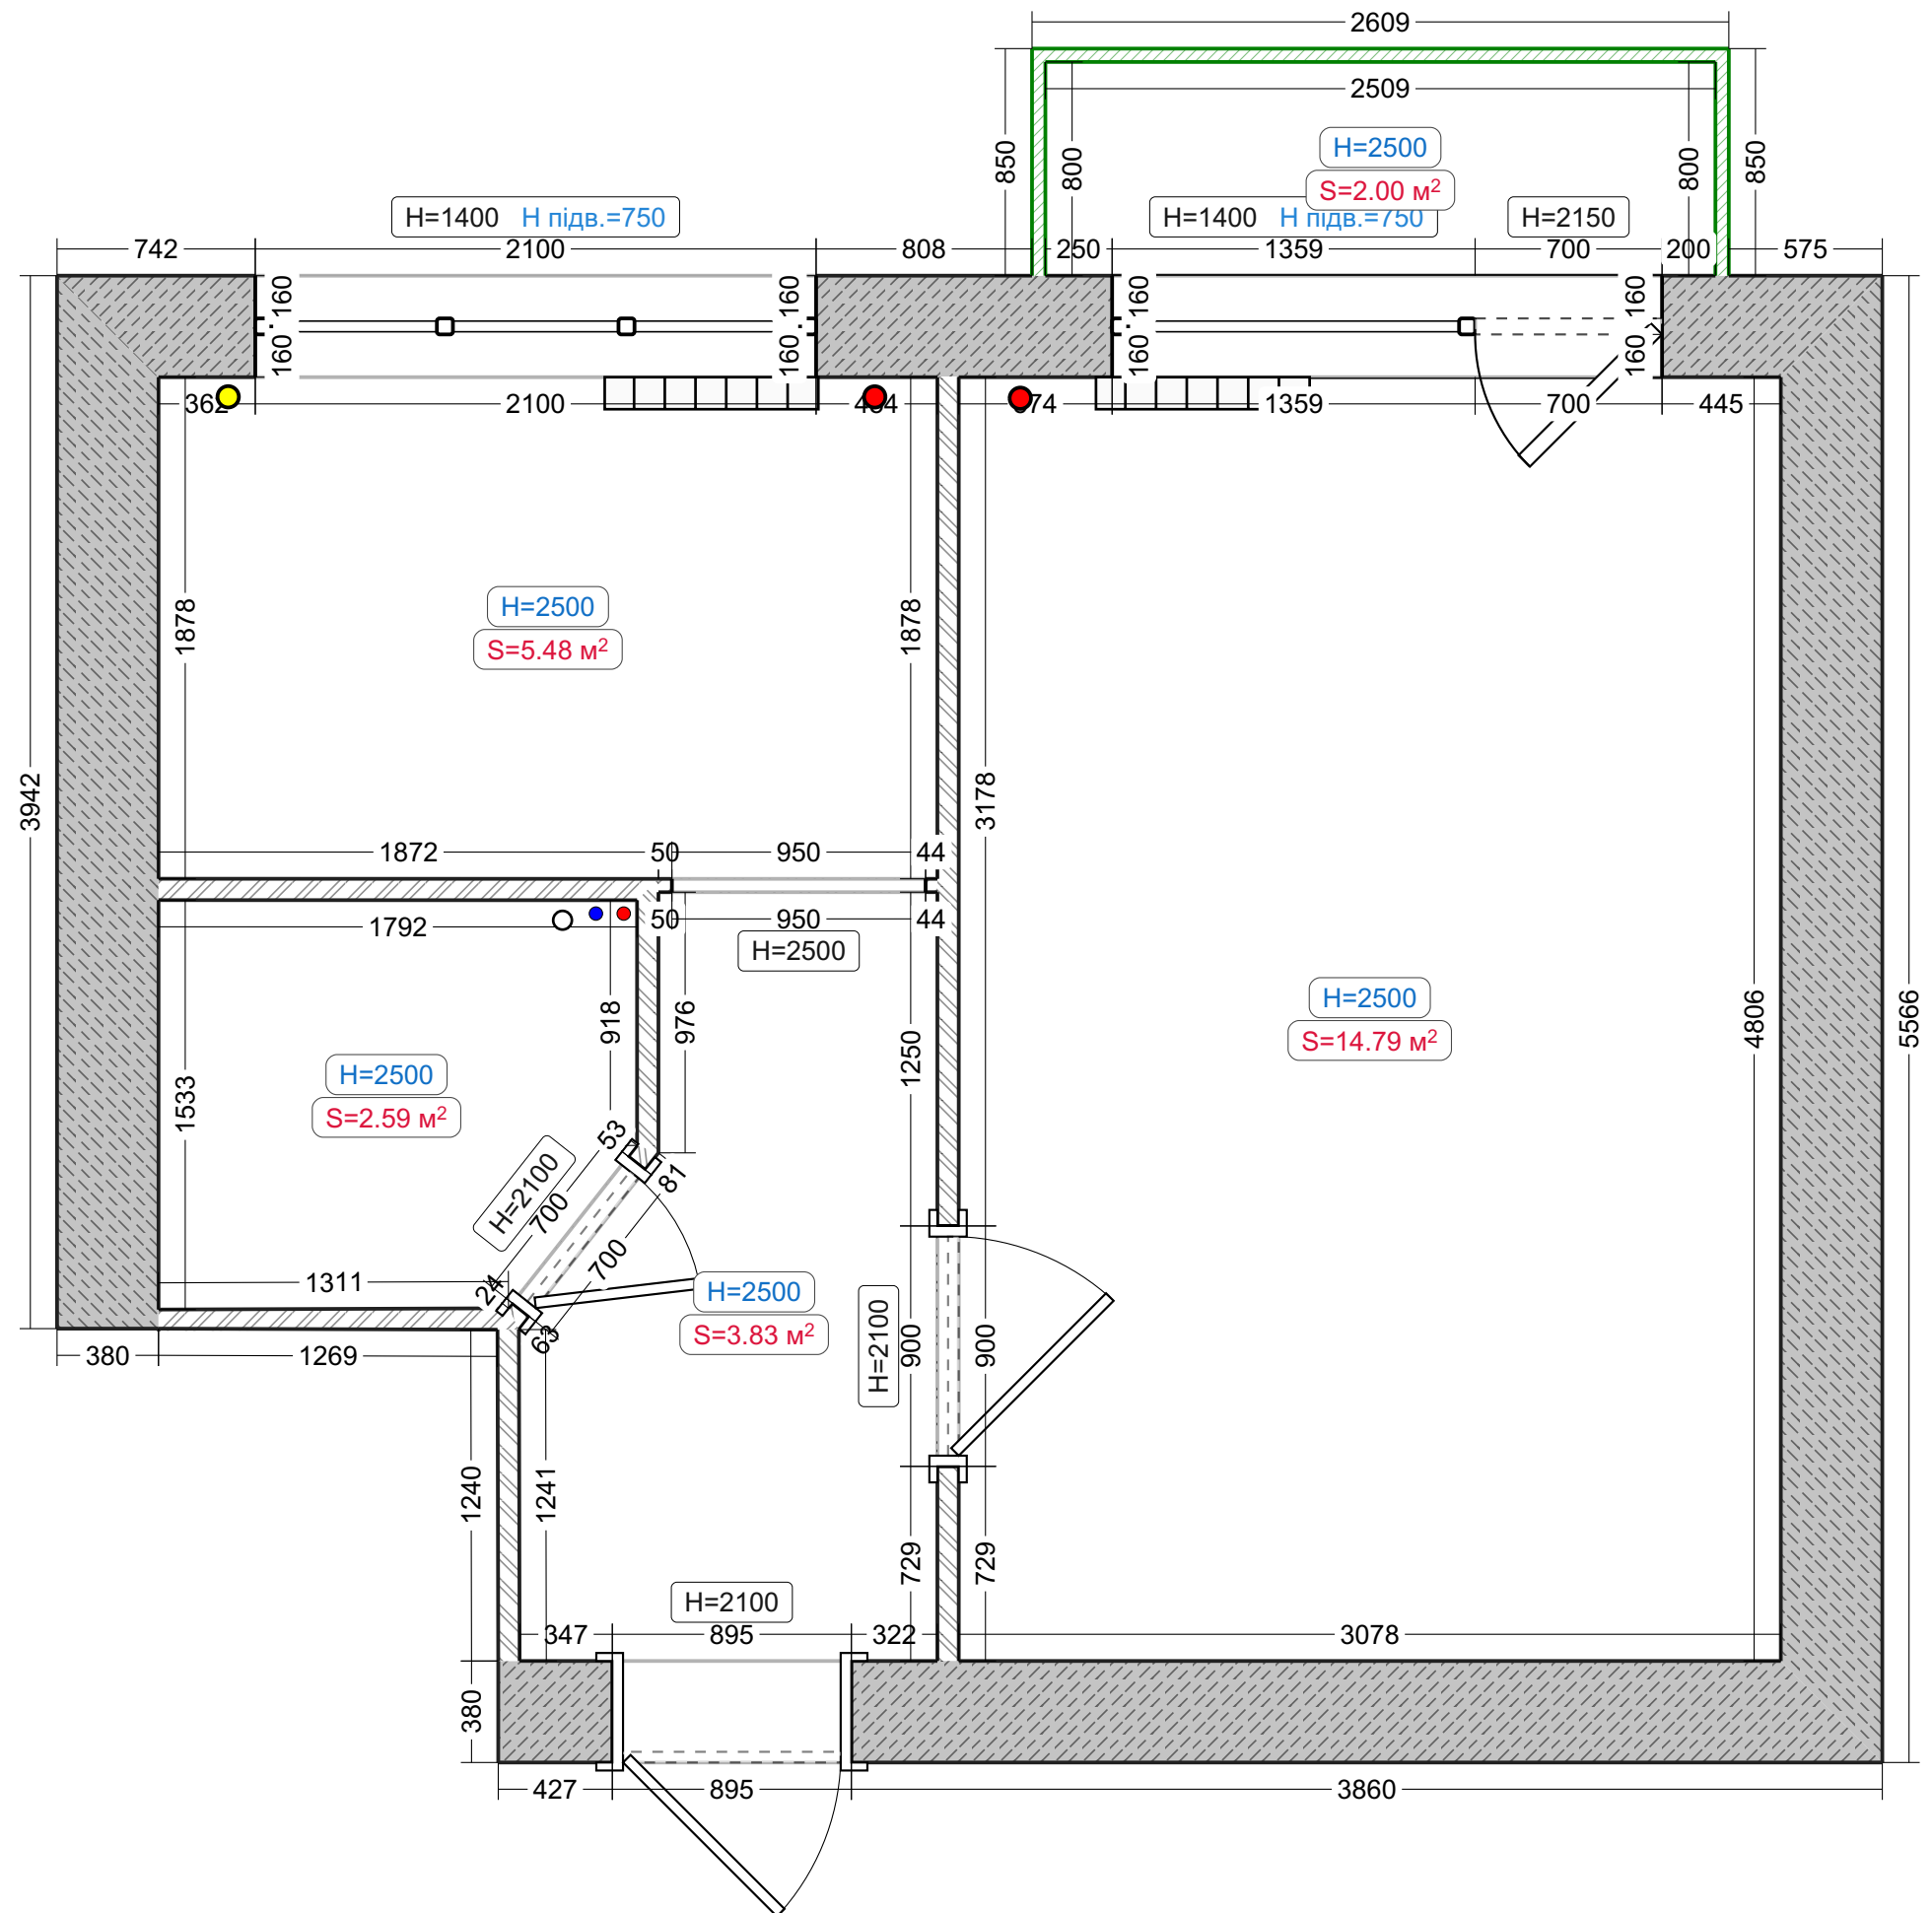

Розетка

Умовні позначення:


- Стандартна розетка
- Розетка з вологозахистом
- Слаботкова розетка
- Wi-fi роутер
- Накладний розподільний щиток

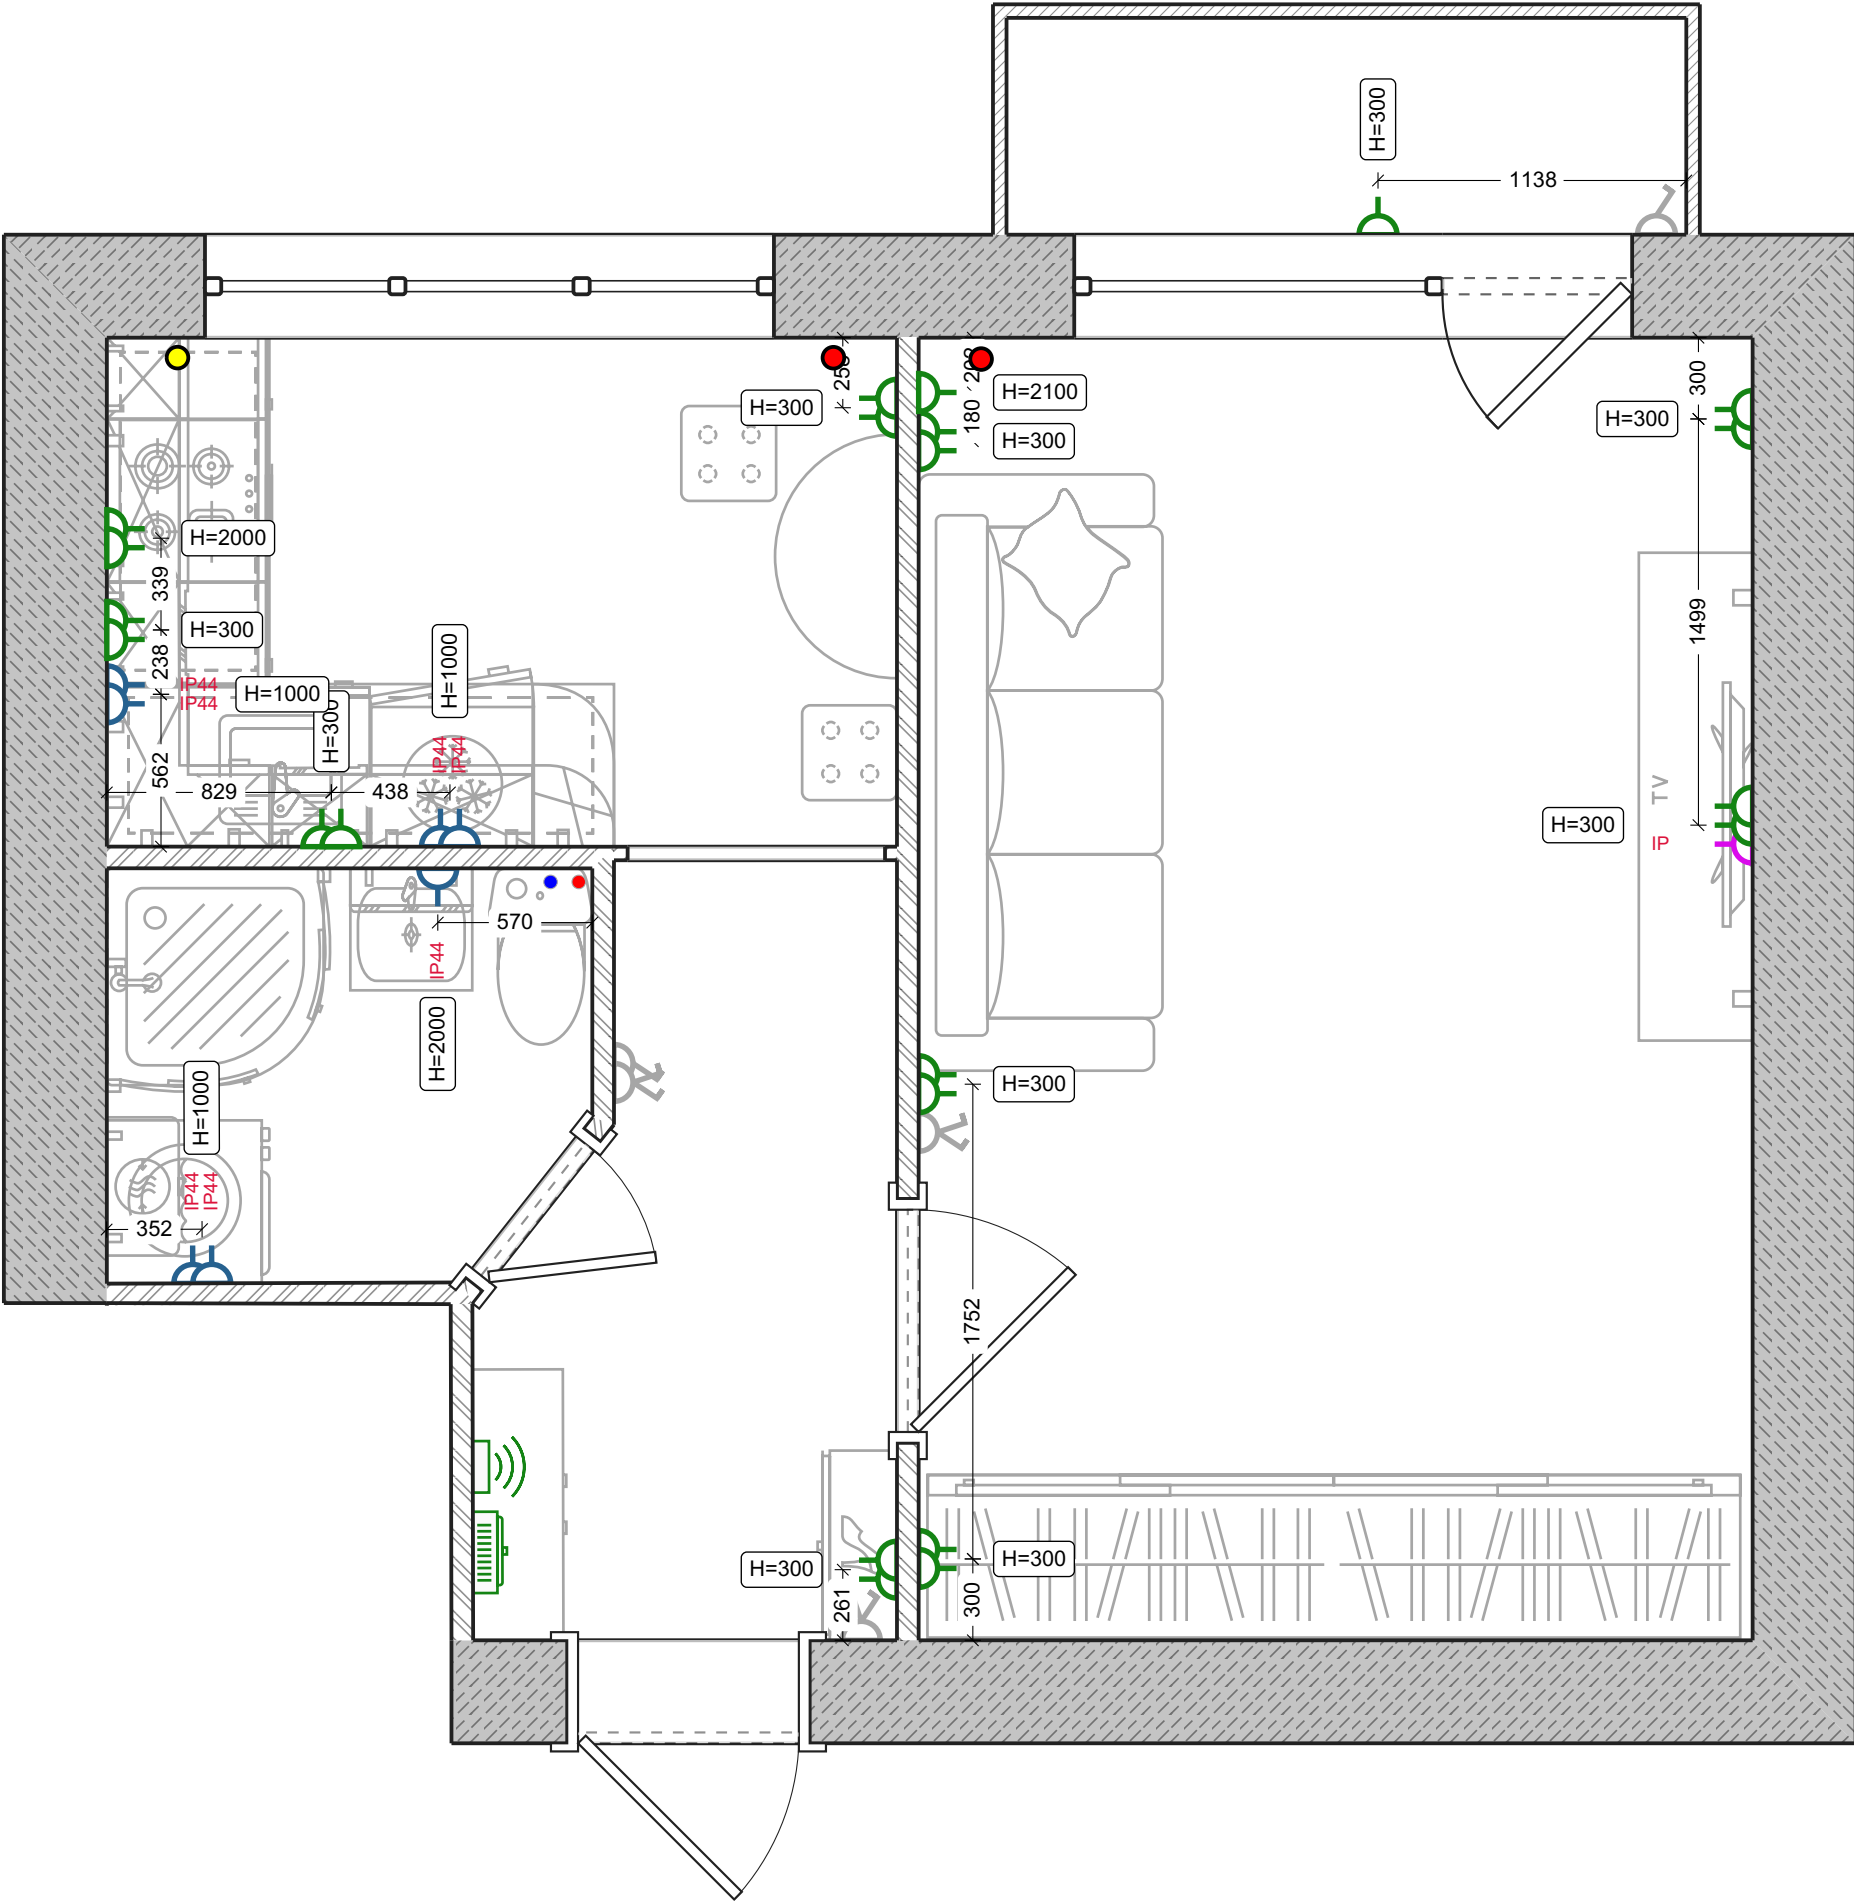

Освітлення

Умовні позначення:


- Стельовий світильник
- Світильник світлодіодний

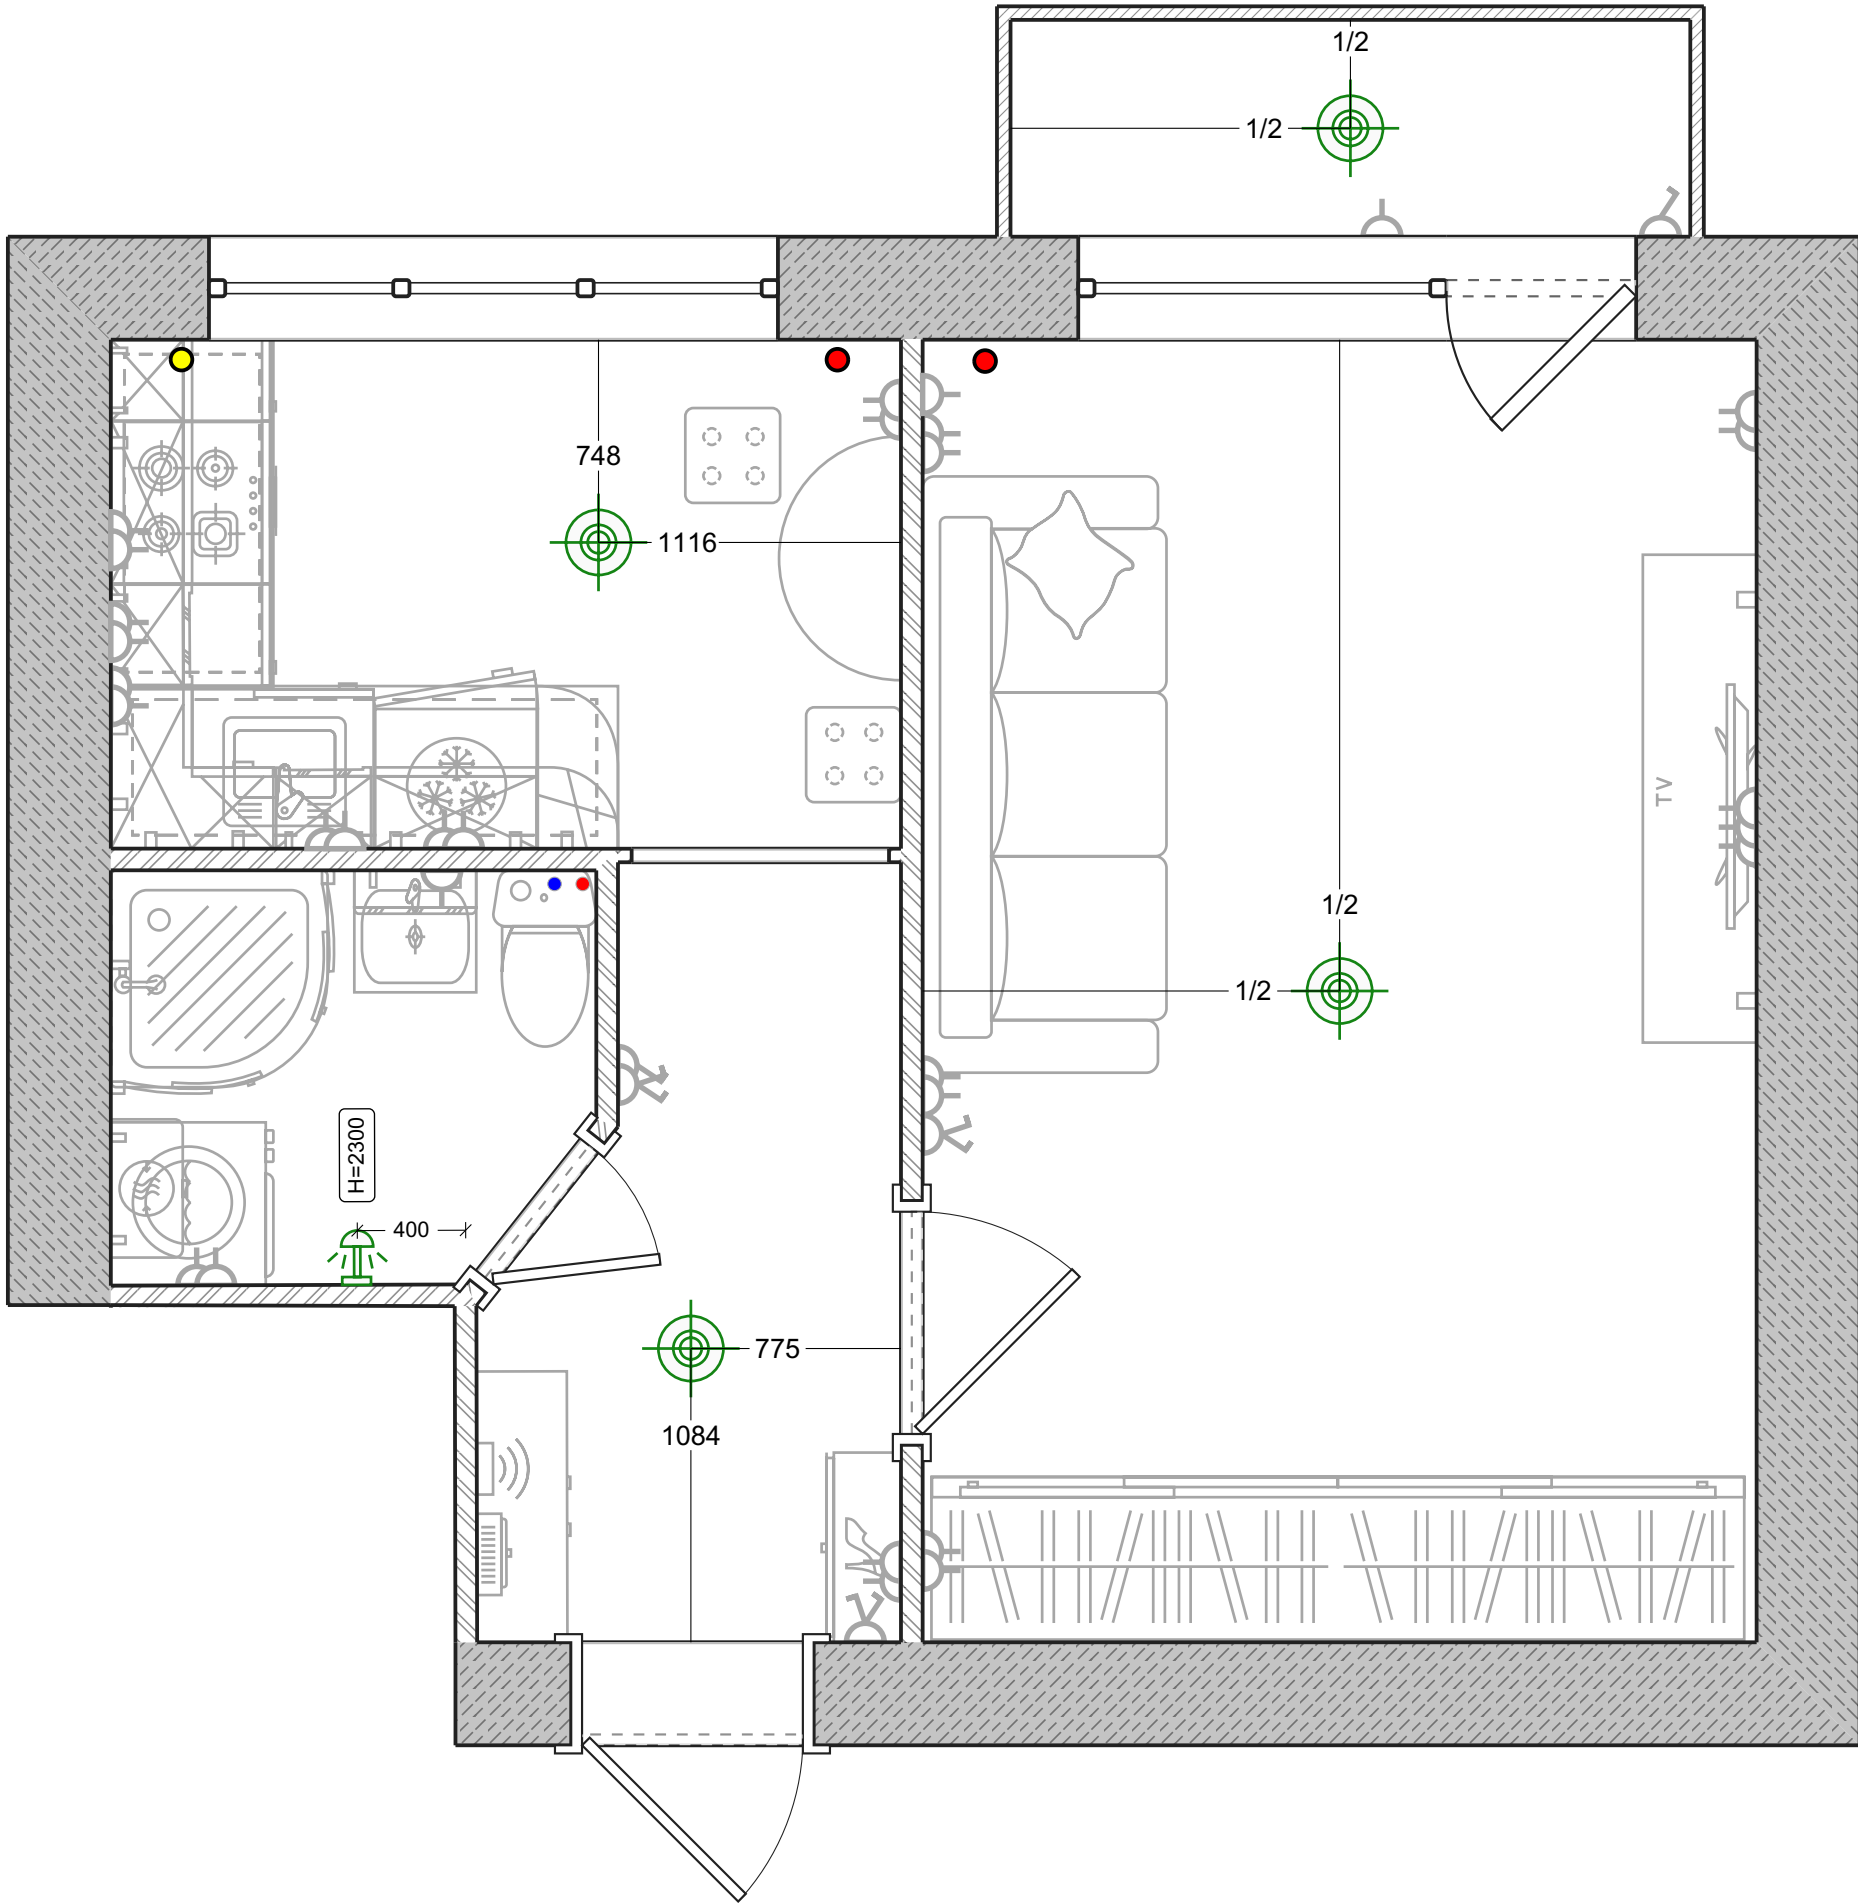

Вимикачі

Умовні позначення:


- 1-клавішний вимикач
- 2-клавішний вимикач

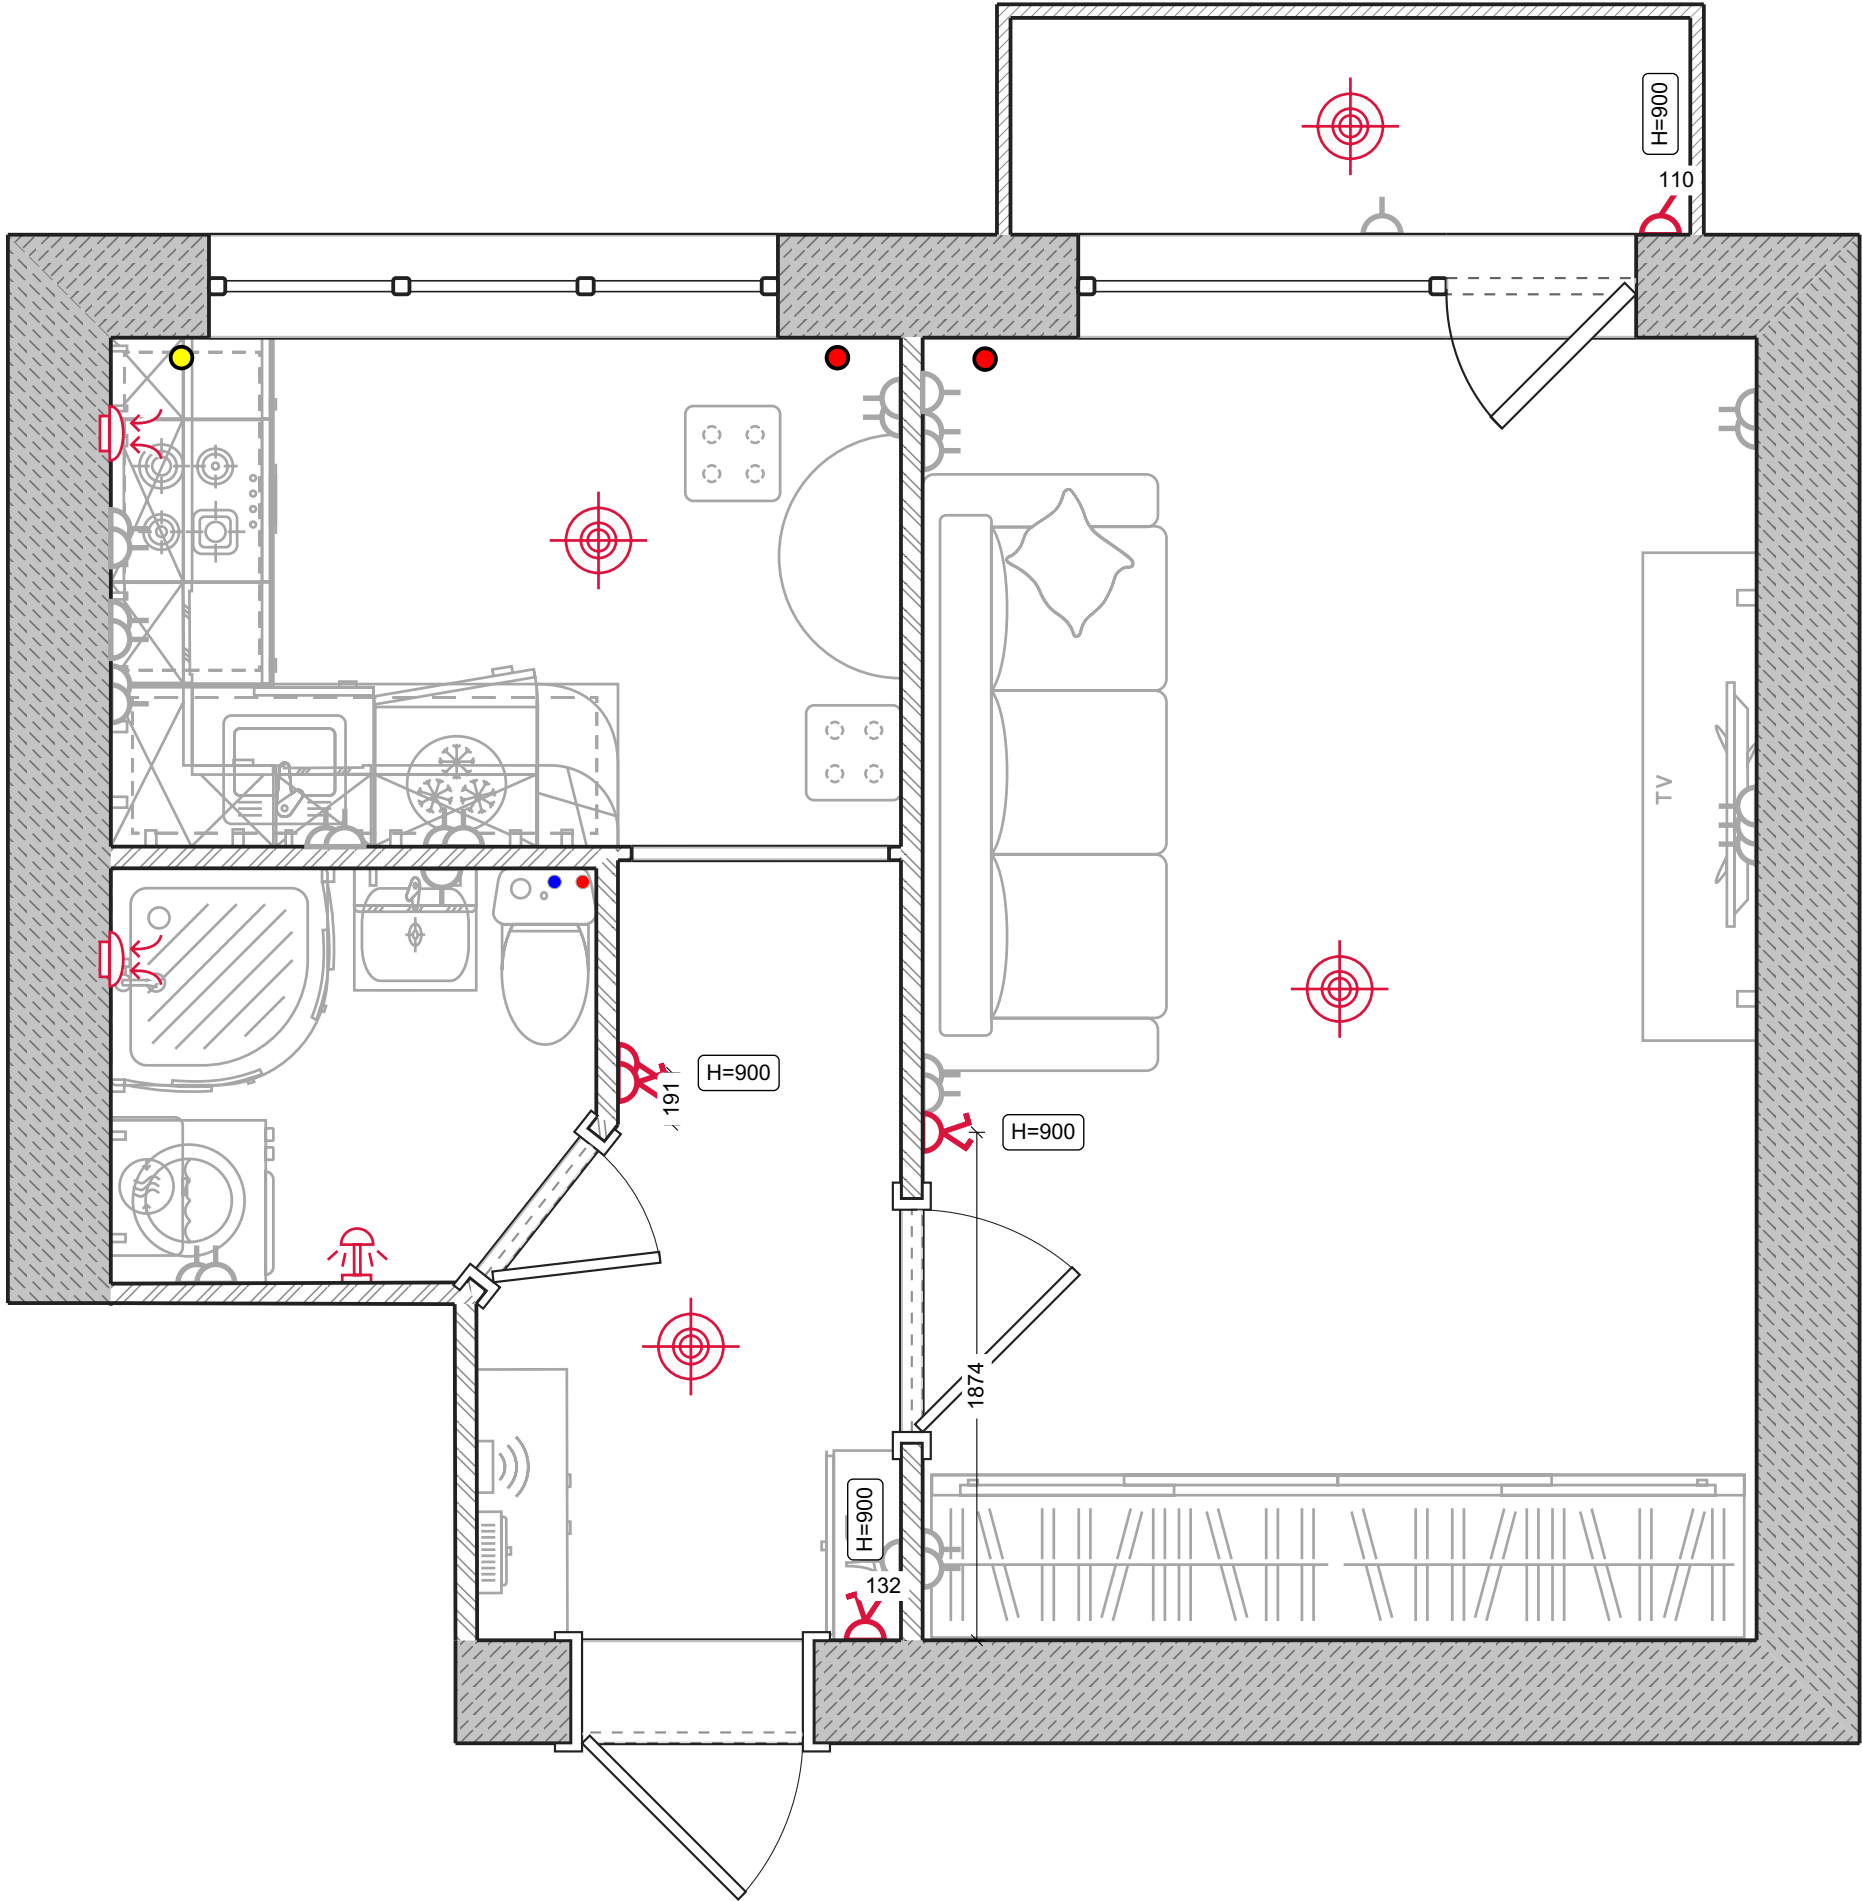


Електропроводка



Умовні позначення:

-  Накладний розподільний щиток
-  Кабель перетином 3 x 1.5
-  Кабель перетином 3 x 2.5
-  Кабель перетином 3 x 4
-  Інтернет-кабель
-  Розподіл. коробка в стіні

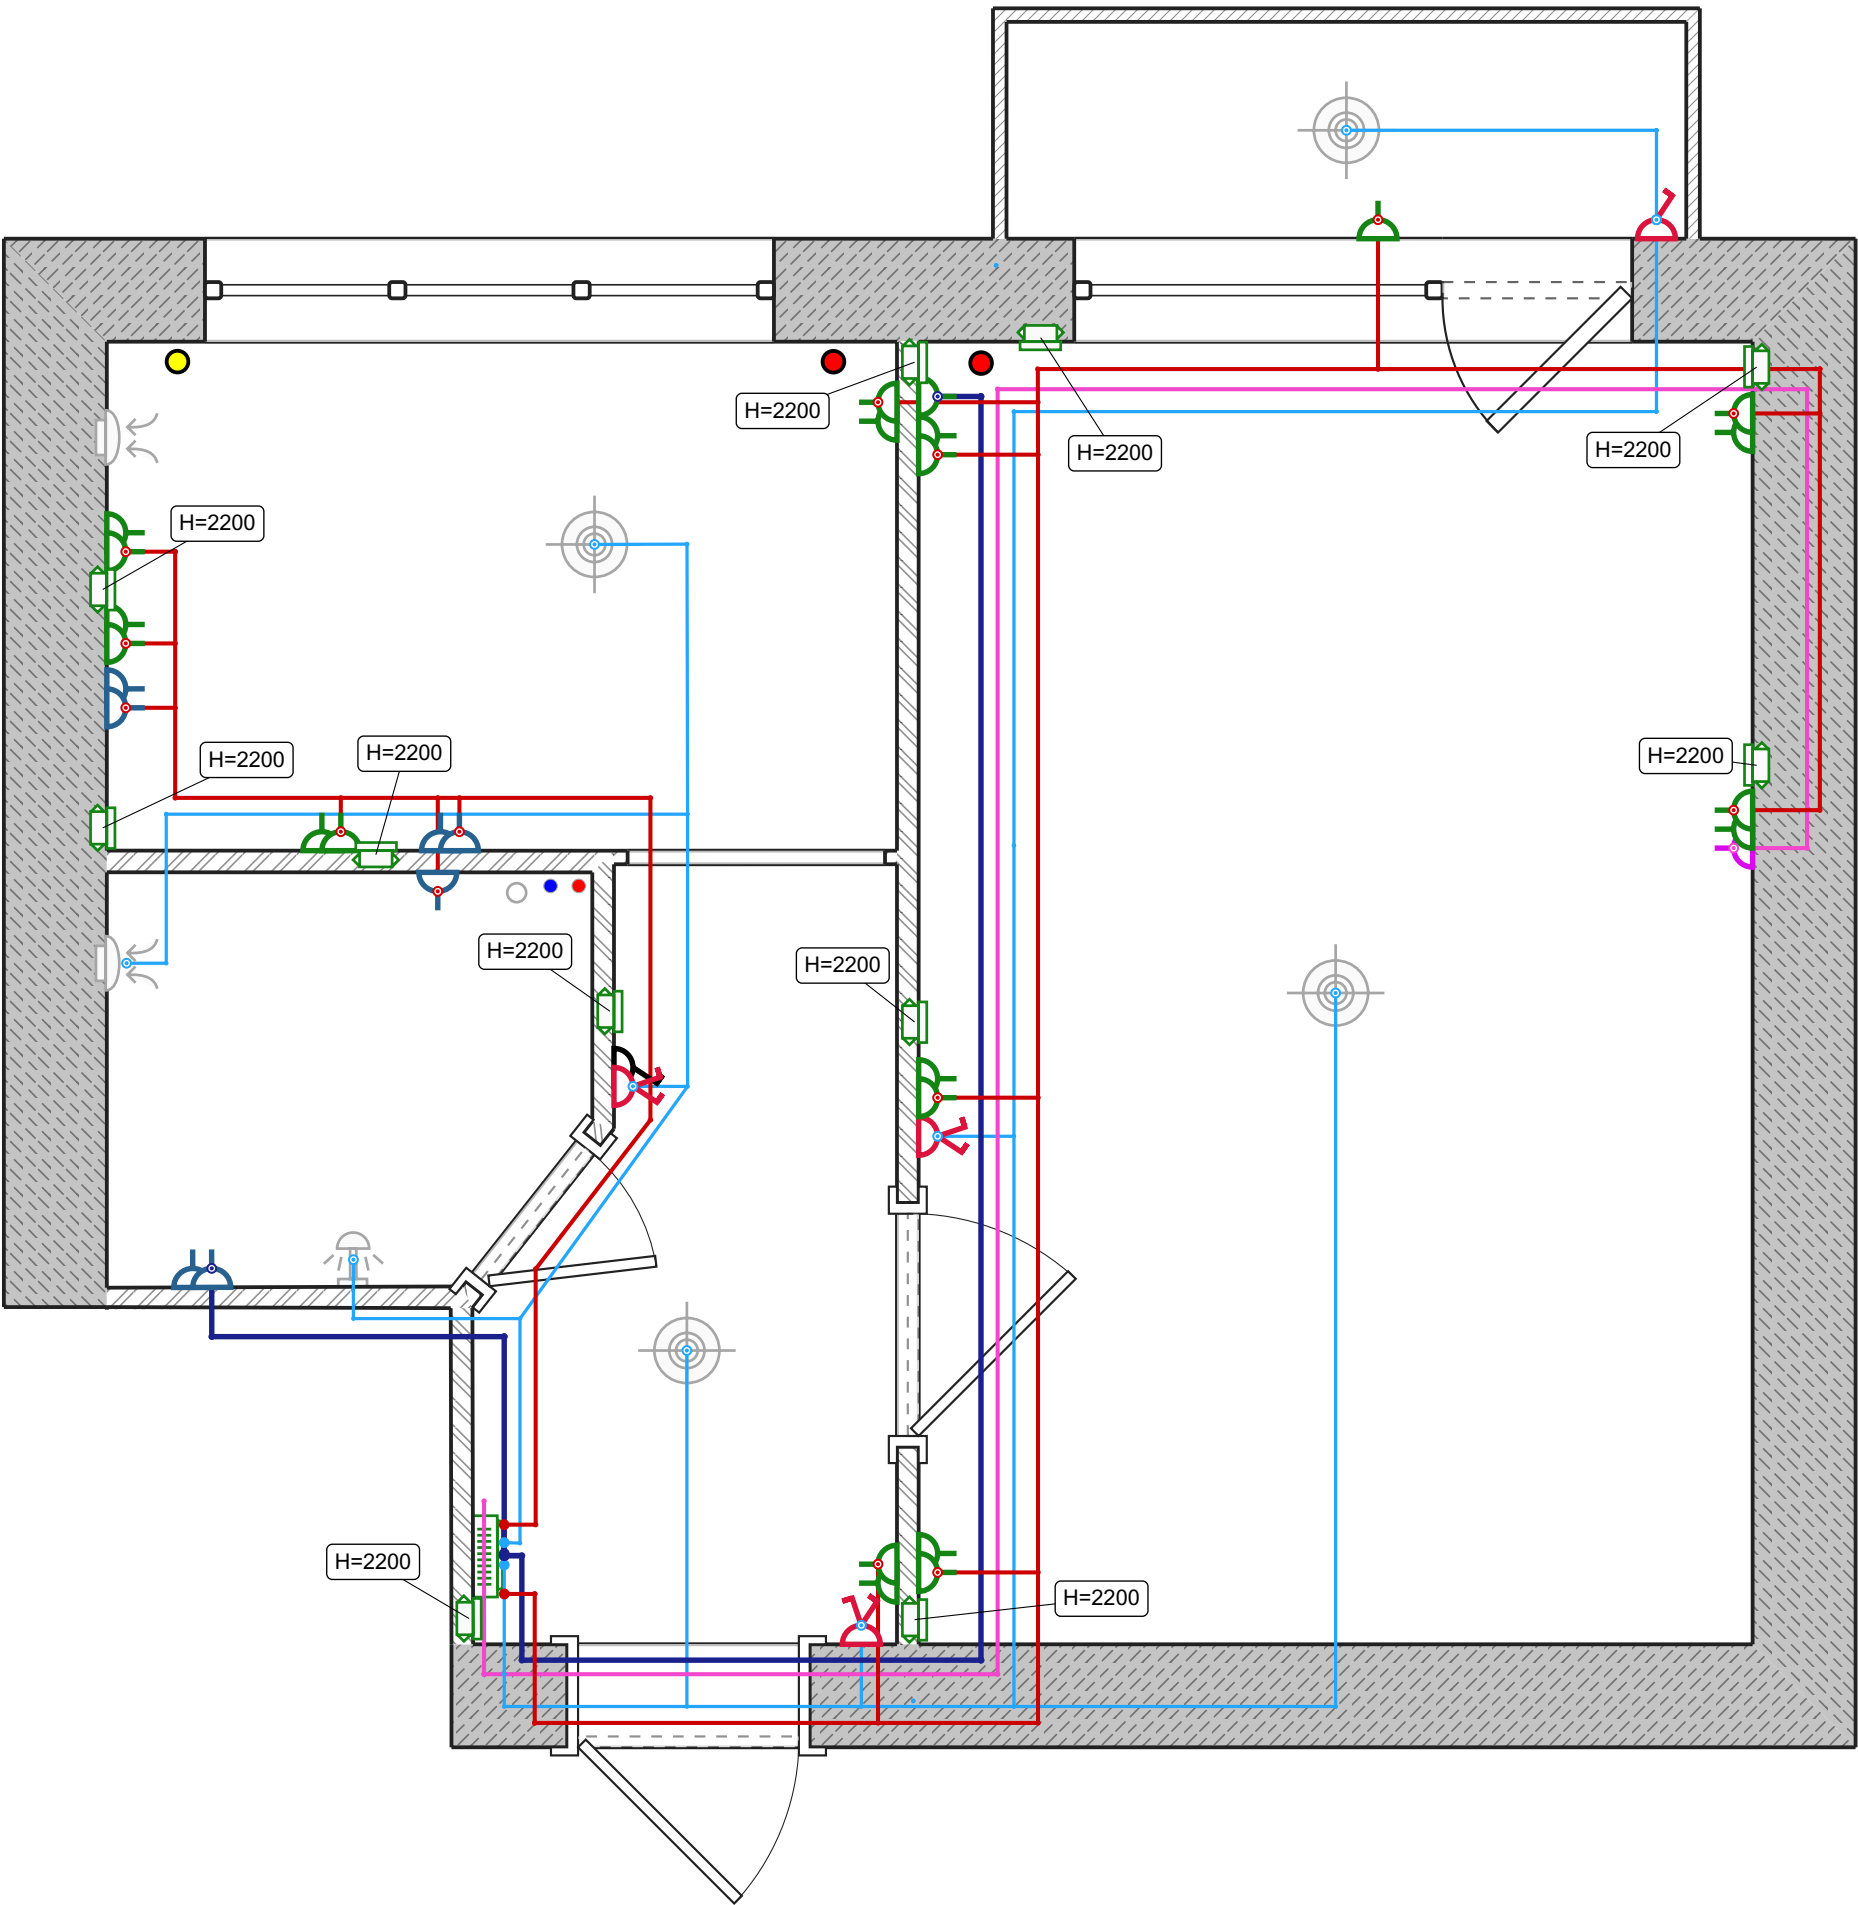


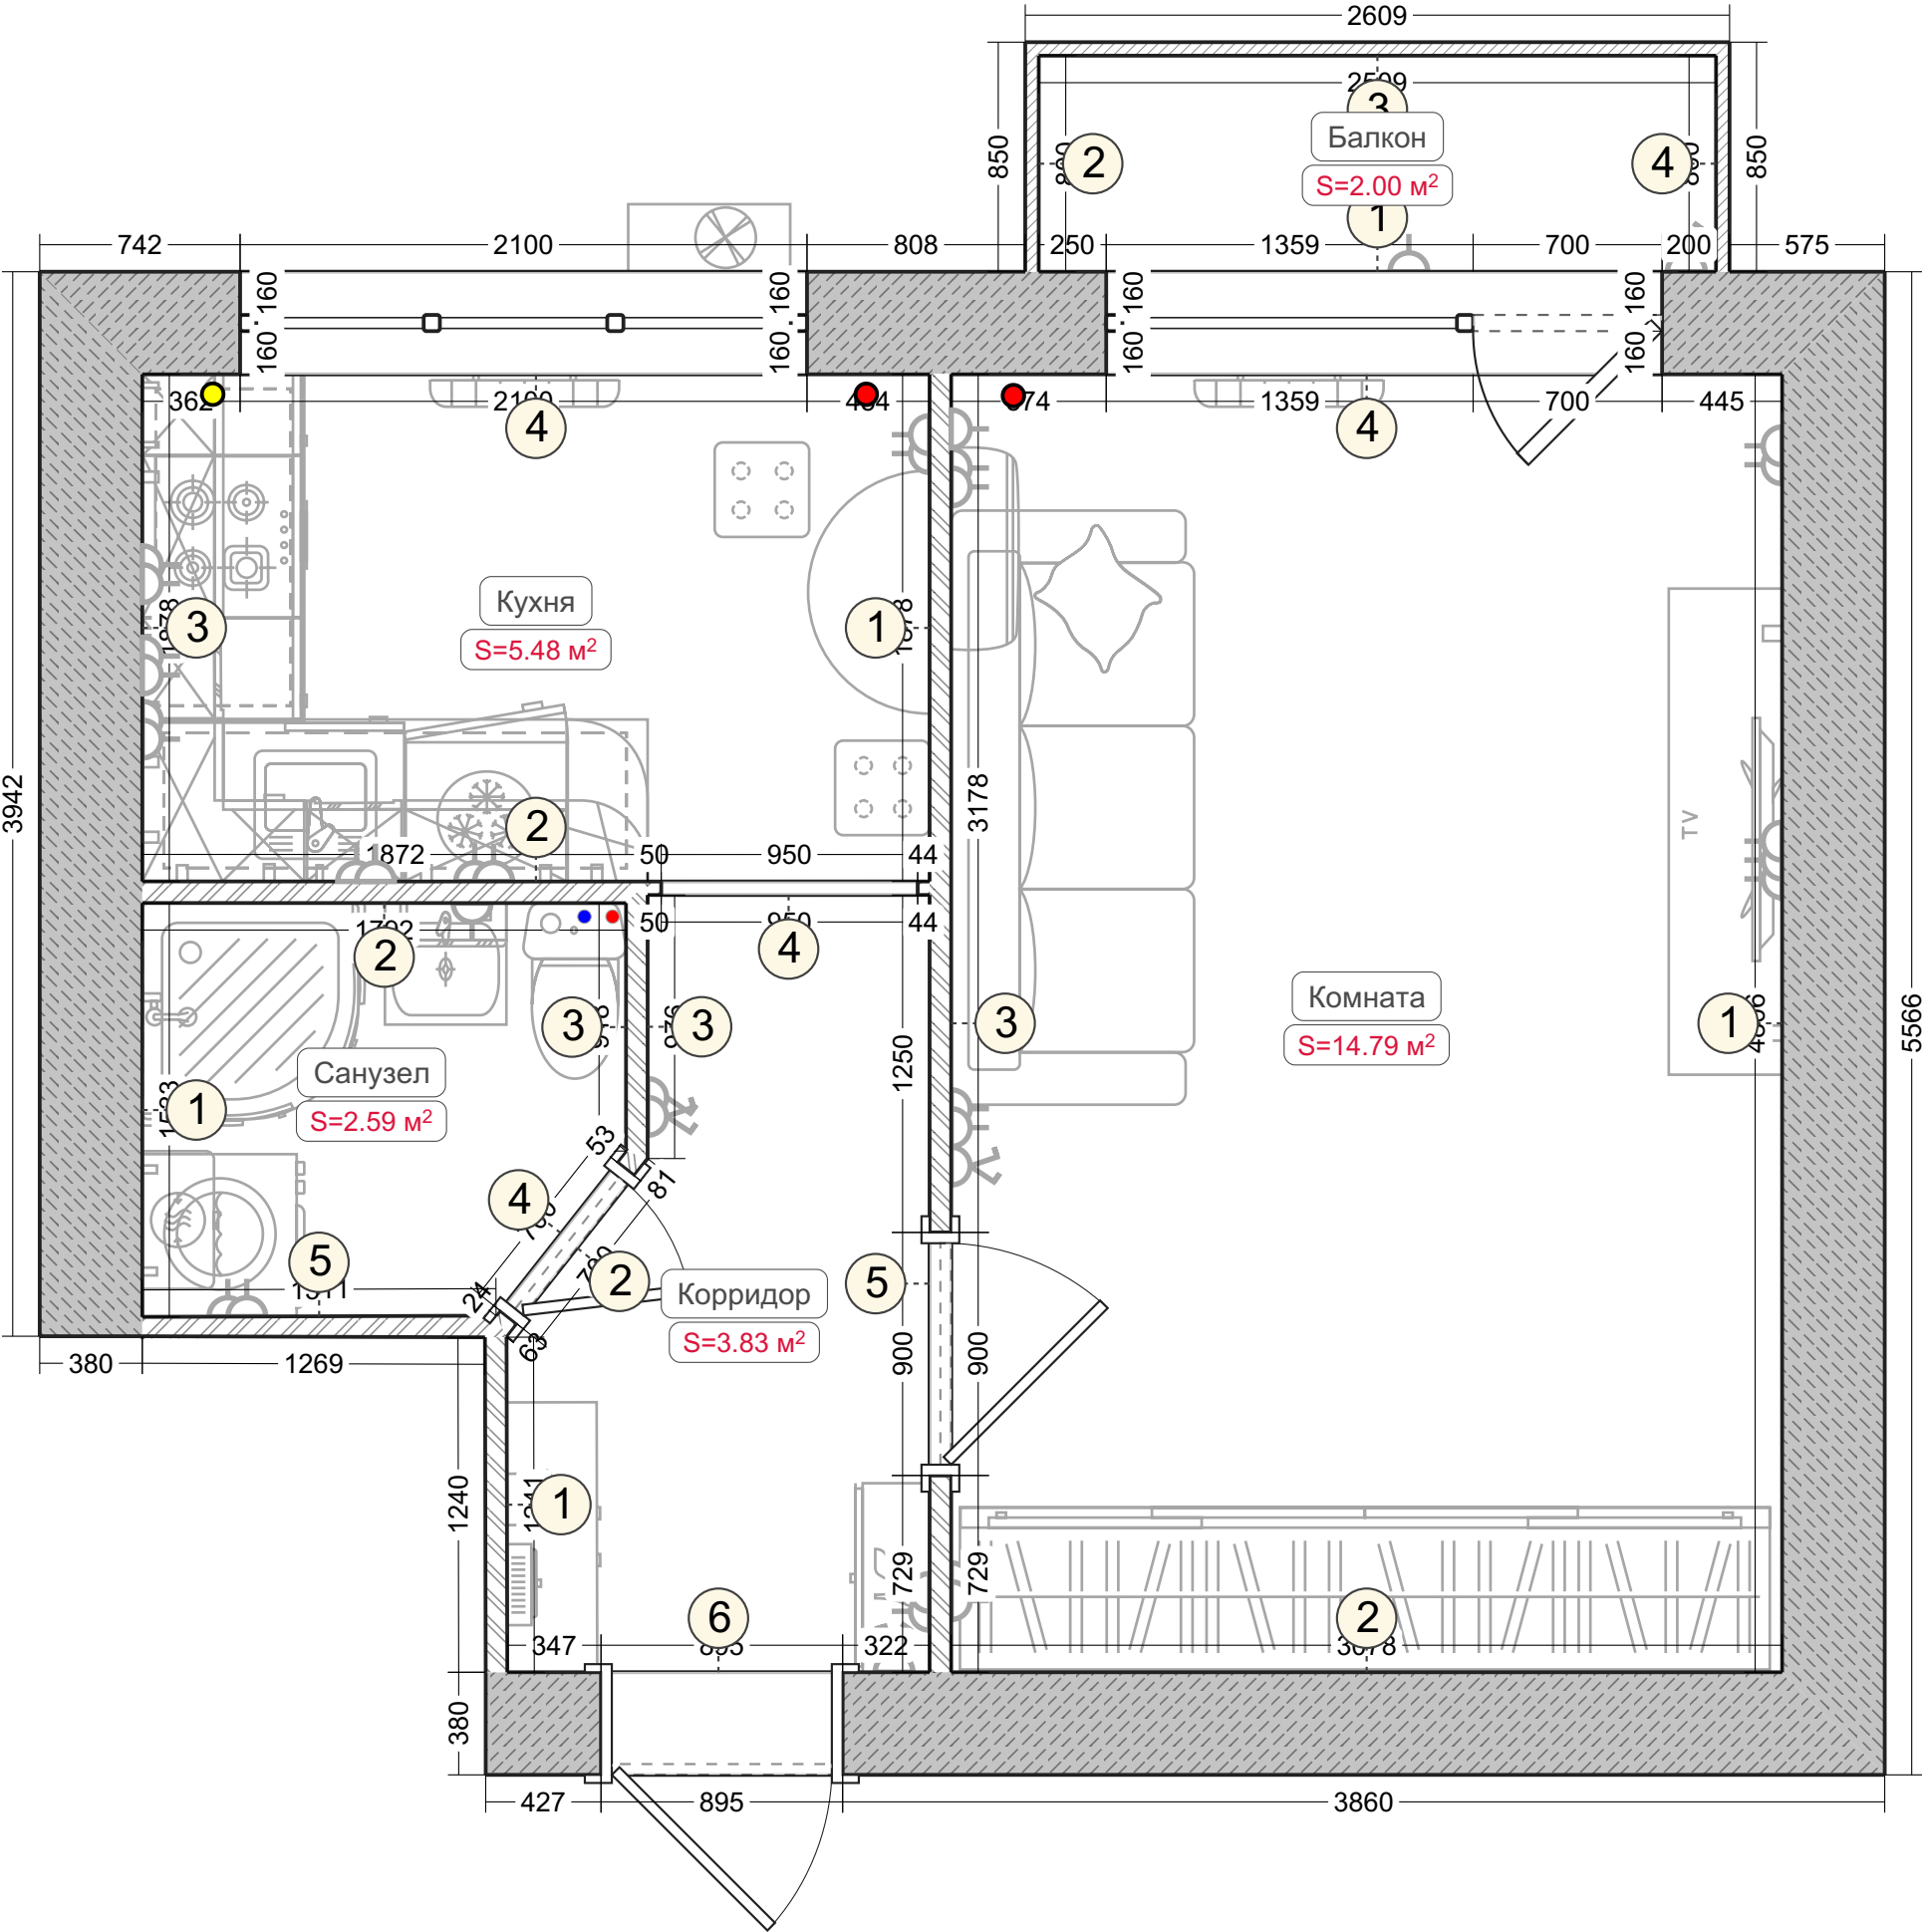


Розгортки стін. Комната (1-4)

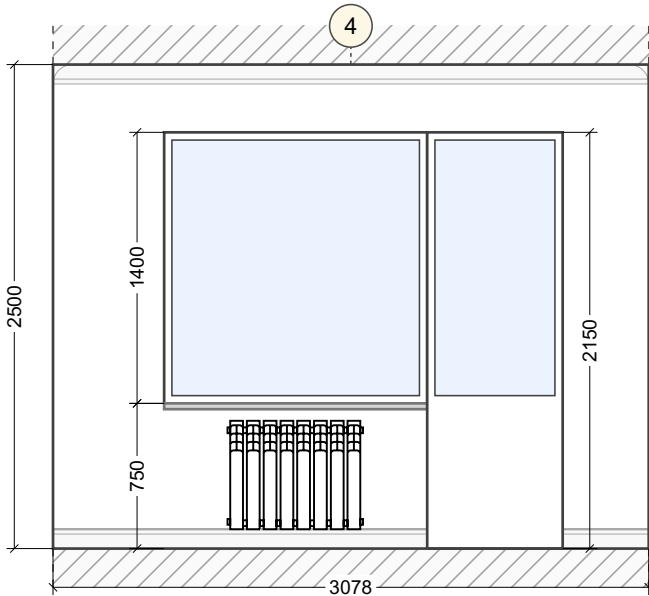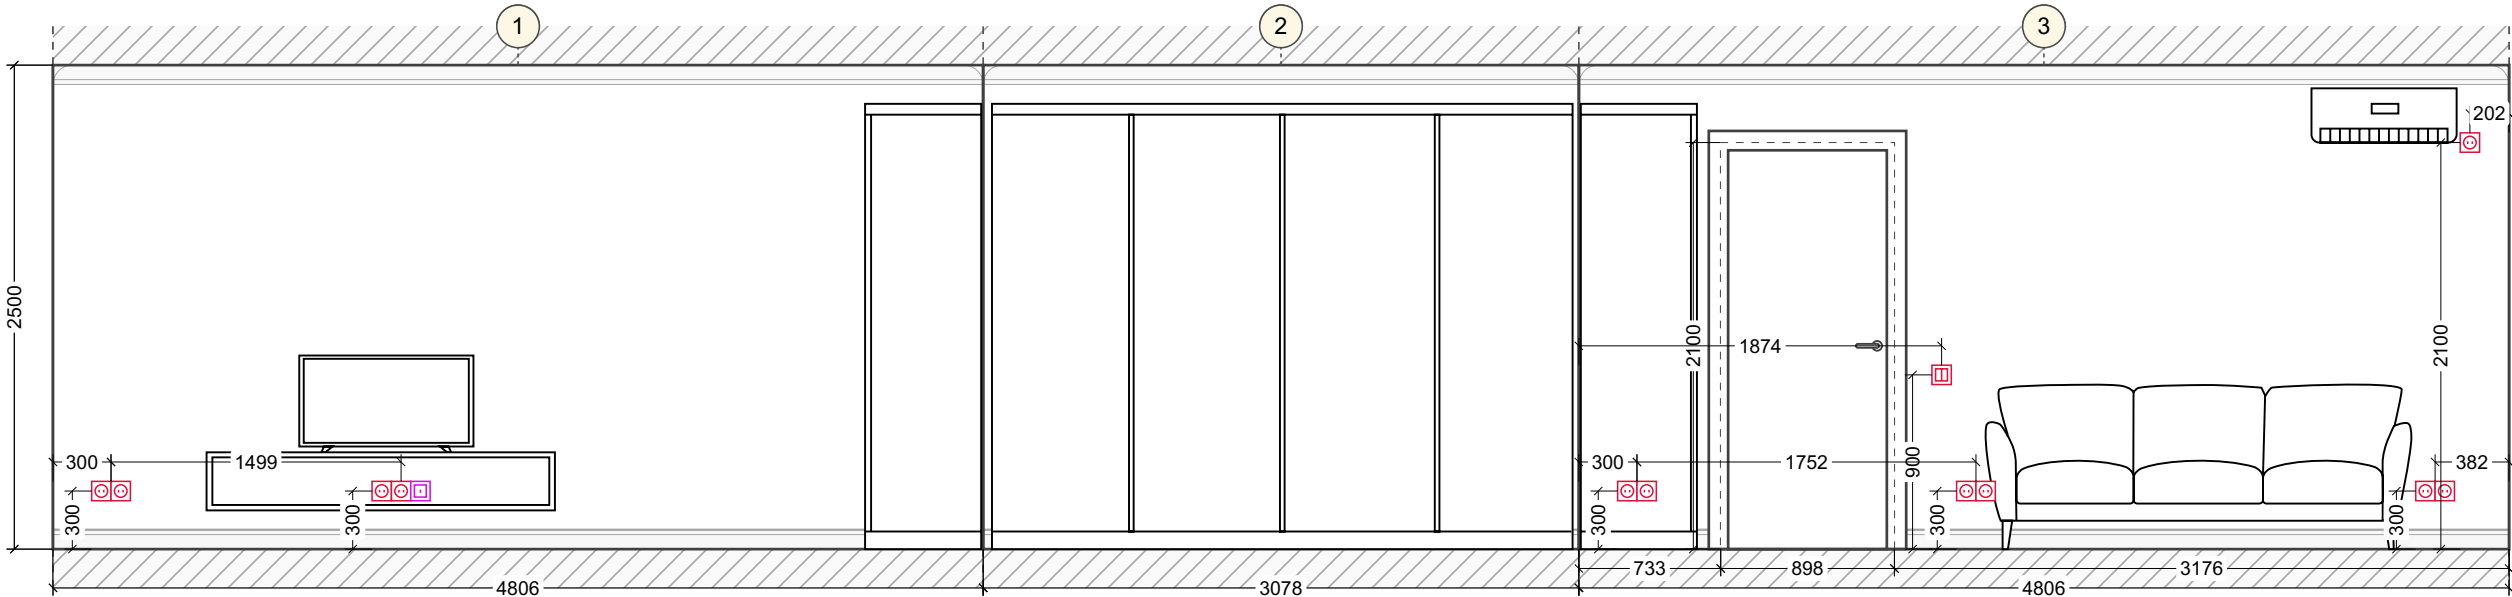



Розгортки стін. Кухня (1-4)

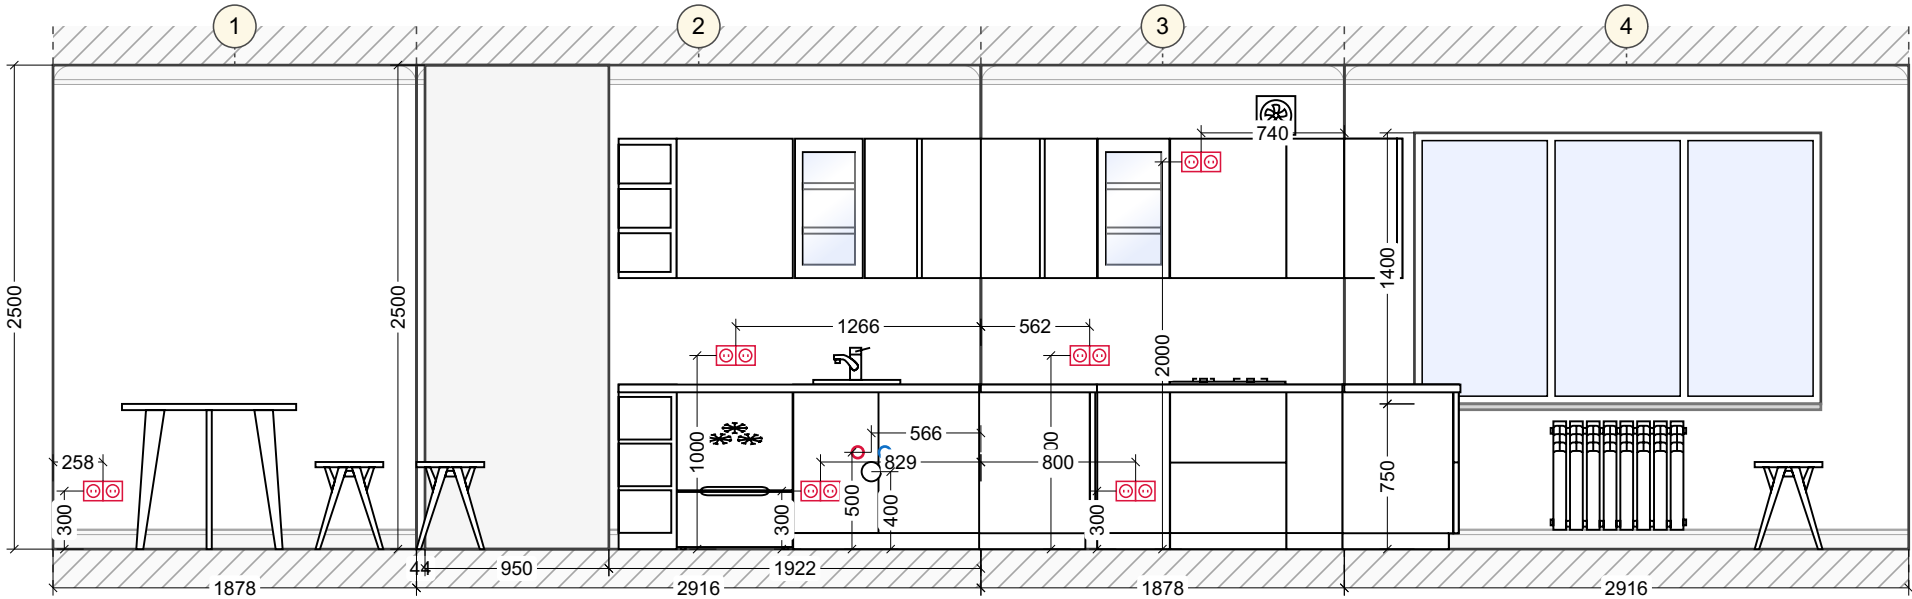


Розгортки стін. Коридор (1-6)

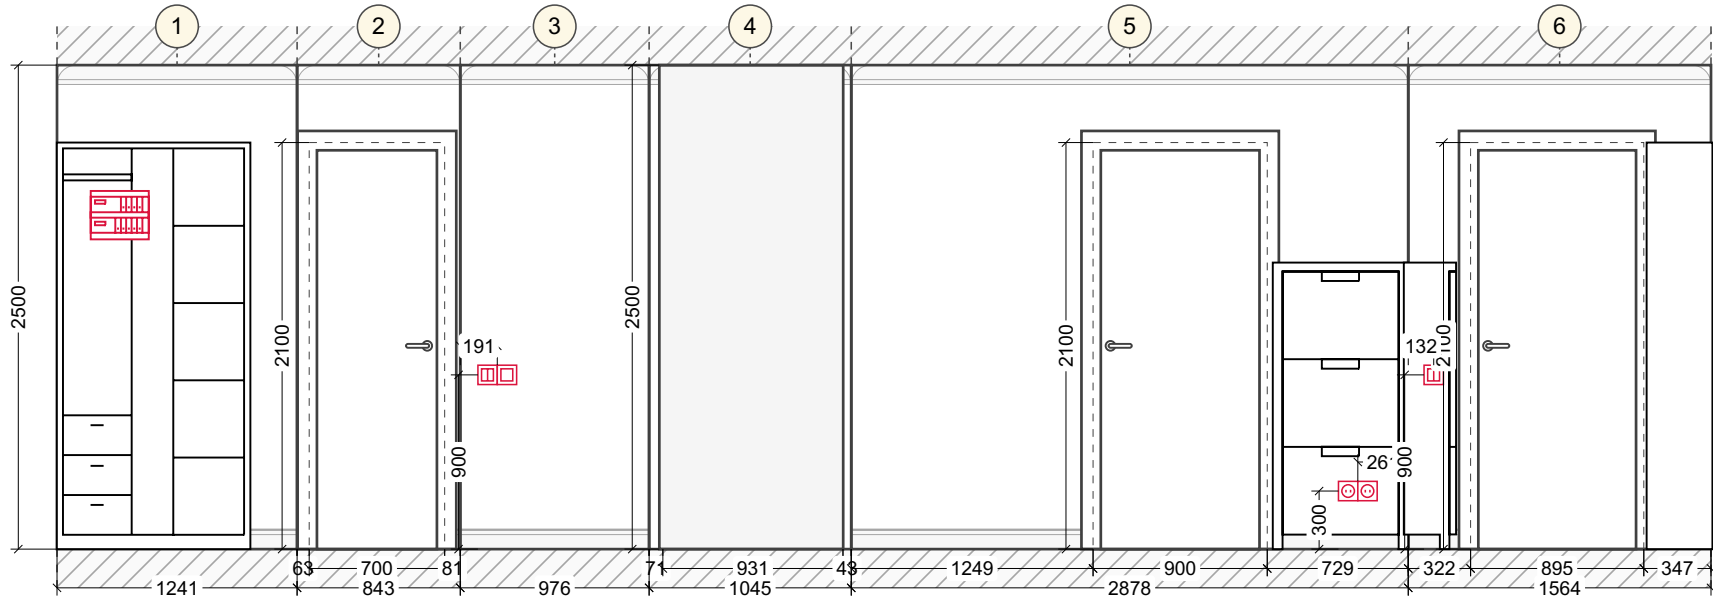

Розгортки стін. Санузел (1-5)

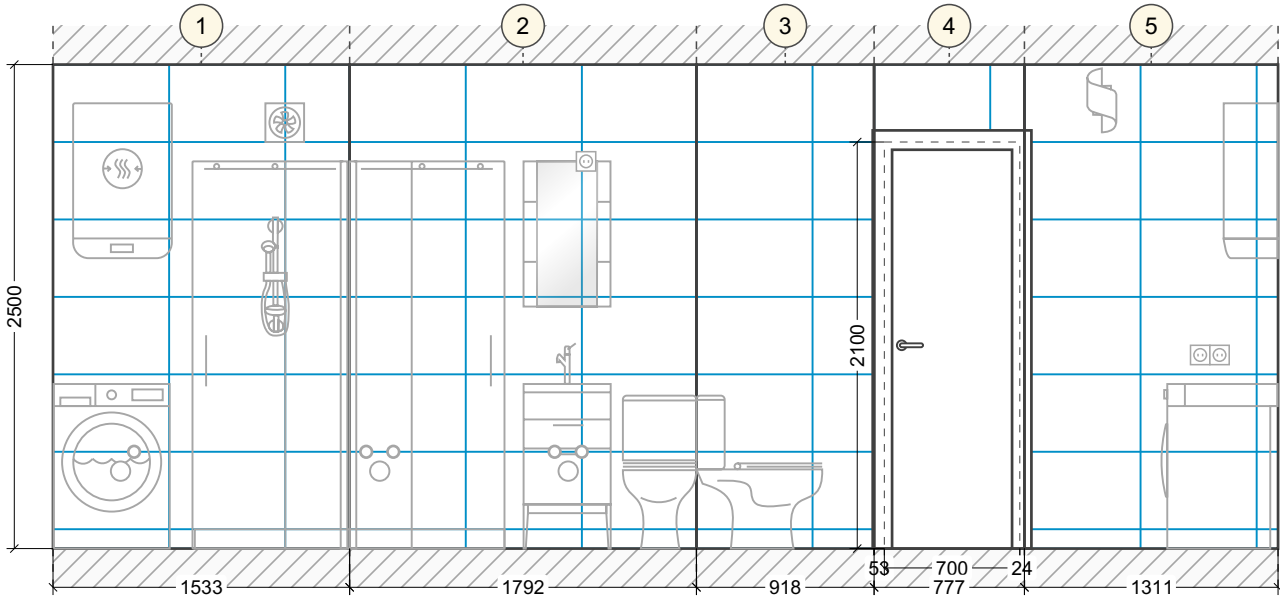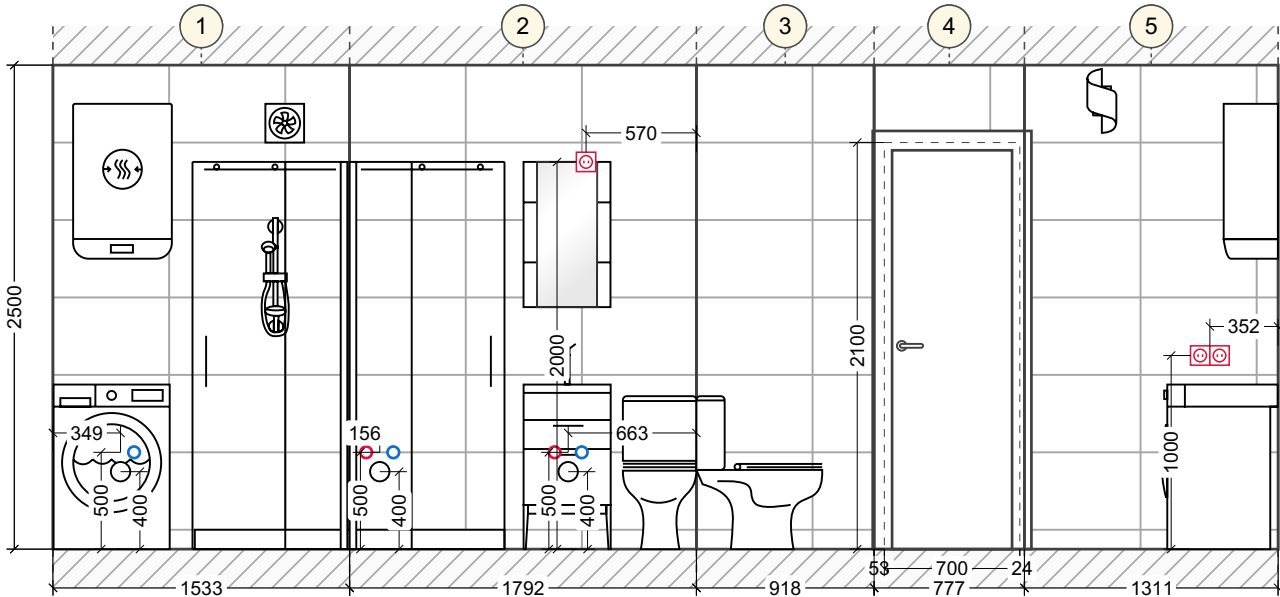

Розгортки стін. Балкон (1-4)

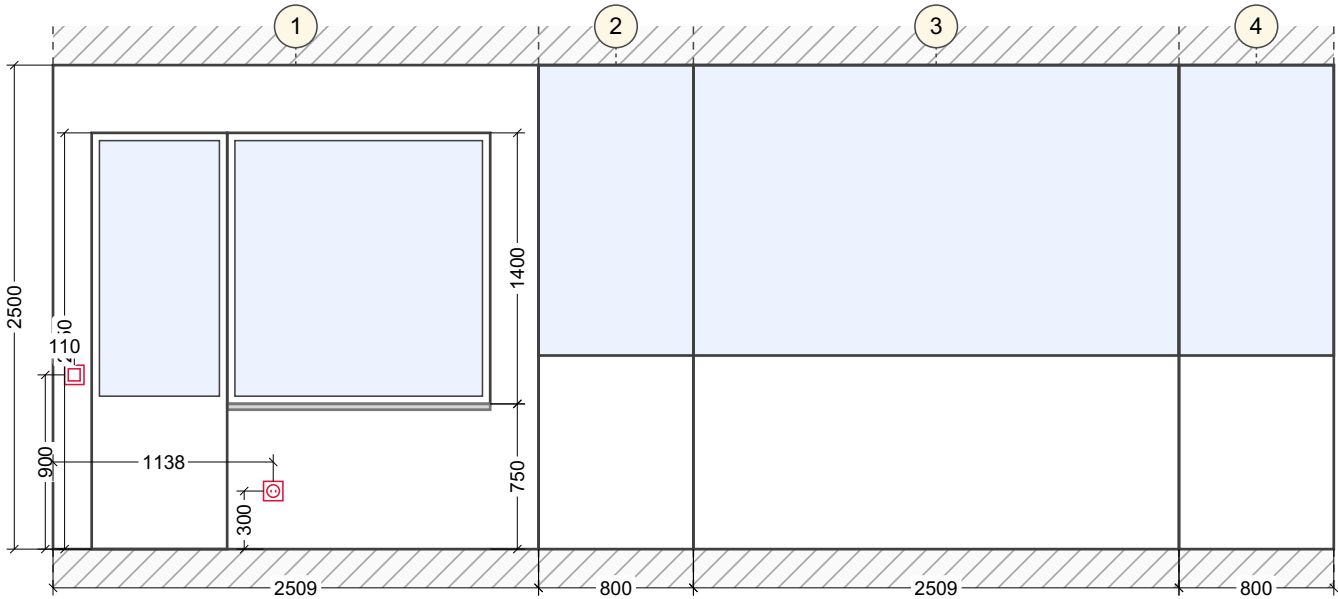

Найменування роботи	Кіл-ть	Вимір.	Ціна, грн	Разом, грн
Електромонтажні роботи				
Штроблення під проводку в бетоні, глибина штробы 2 см	24	м.пог.		
Штроблення під проводку в цеглі, глибина штробы 2 см	32	м.пог.		
Установка електрощитка	1	шт.		
Підключення електролічильника	1	шт.		
Установка автоматів, 1 фаза	5	шт.		
Установка силових вимикачів, УЗО	1	шт.		
Вирізка отвору і установка распредкоробкі (бетон)	5	шт.		
Вирізка отвору і установка распредкоробкі (цегла)	6	шт.		
Установка і підключення розеток і вимикачів	29	шт.		
Свердління наскрізних отворів в стіні до 25 мм (бетон, цегла)	4	шт.		
Демонтаж інших кабелів і проводки, відкритих	20	м.пог.		
Відключення і демонтаж розеток, вимикачів, світильників	10	шт.		
Підведення дроту і його закріплення, гофротруба і т. п.	118	м.пог.		
Встановлення та підключення вхідного дзвінка	1	шт.		
Монтаж кнопки дзвінка	1	шт.		