


**clear
line**

*Технічний проєкт
інтер'єру двокімнатної квартири*

+38 (098) 211 76 90
clearline.com.ua

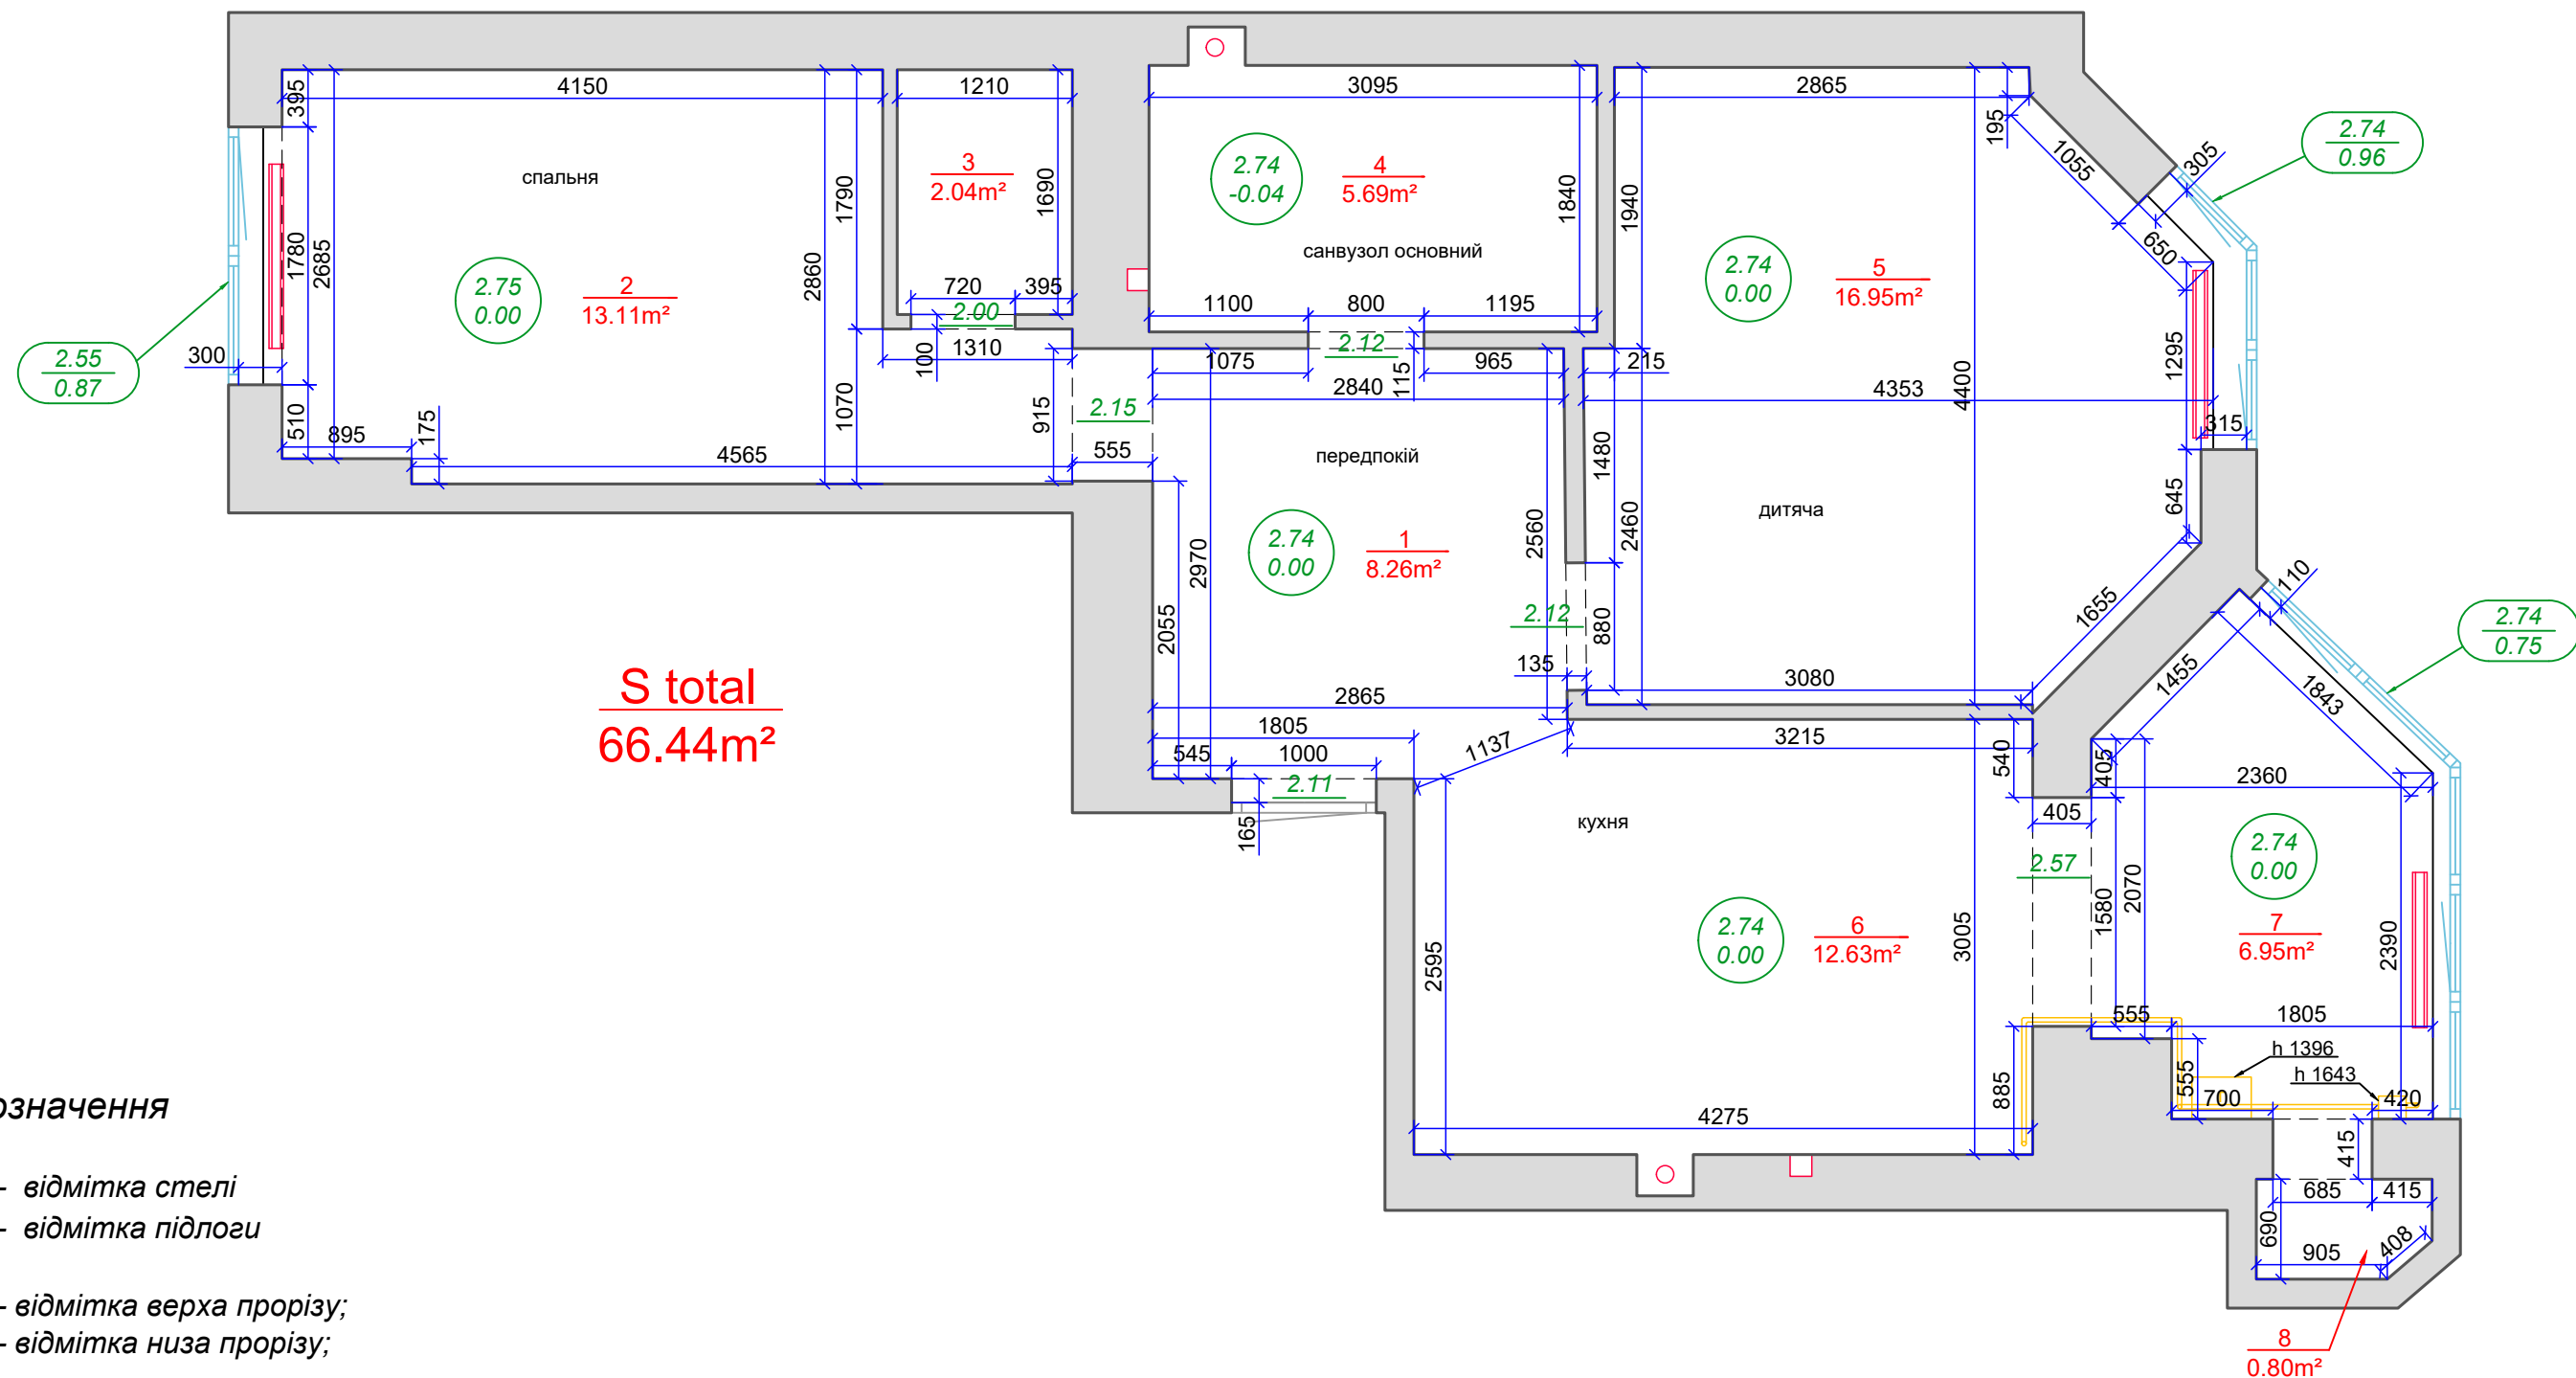

Умовні позначення

- 2.93 / 0.00 - відмітка стелі
- 2.28 / 0.82 - відмітка верха прорізу; відмітка низа прорізу;
- 2.10 - відмітка верха прорізу
- - каналізаційний стояк
- - вентиляція
- Е - електрощит
- - радіатор

ПРИМІТКИ

Креслення виконане в умовній системі координат X, Y і системі висот H.

Розміри на кресленні показані в міліметрах, відмітки в метрах.


лист

2

Обмірний план




+38 (098) 211 76 90
clearline.com.ua

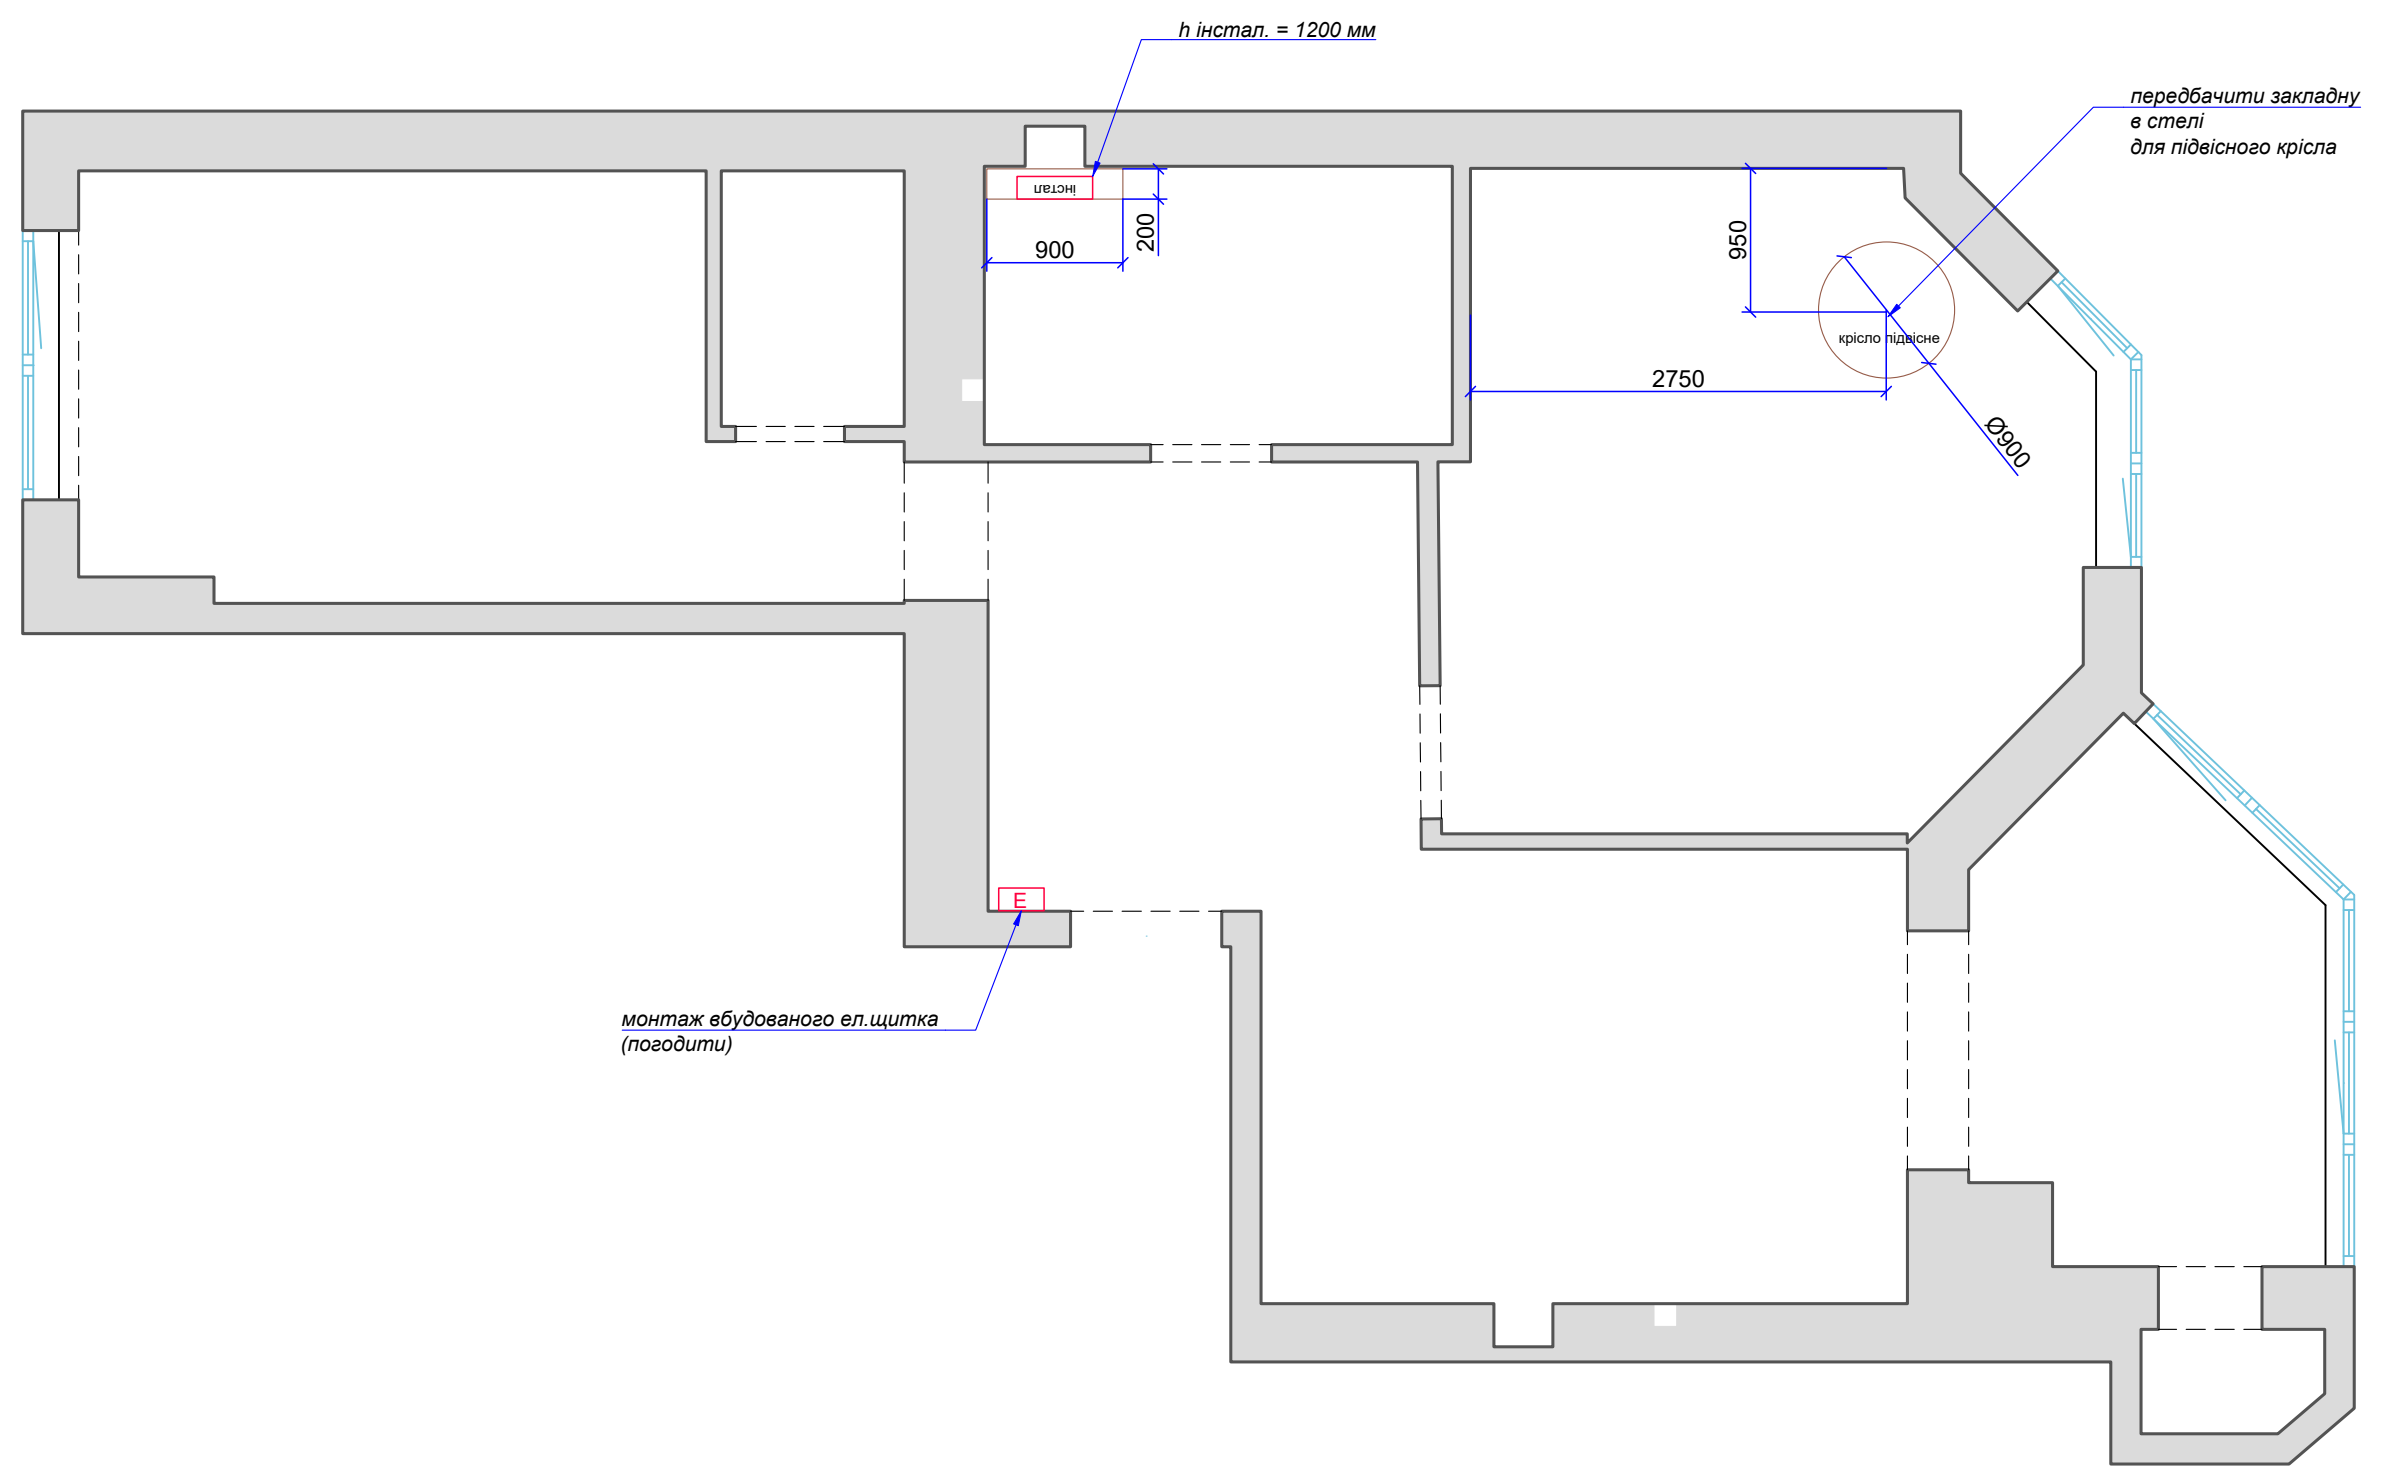


Умовні позначення


-  - нові будівельні конструкції
-  - відмітка верха прорізу

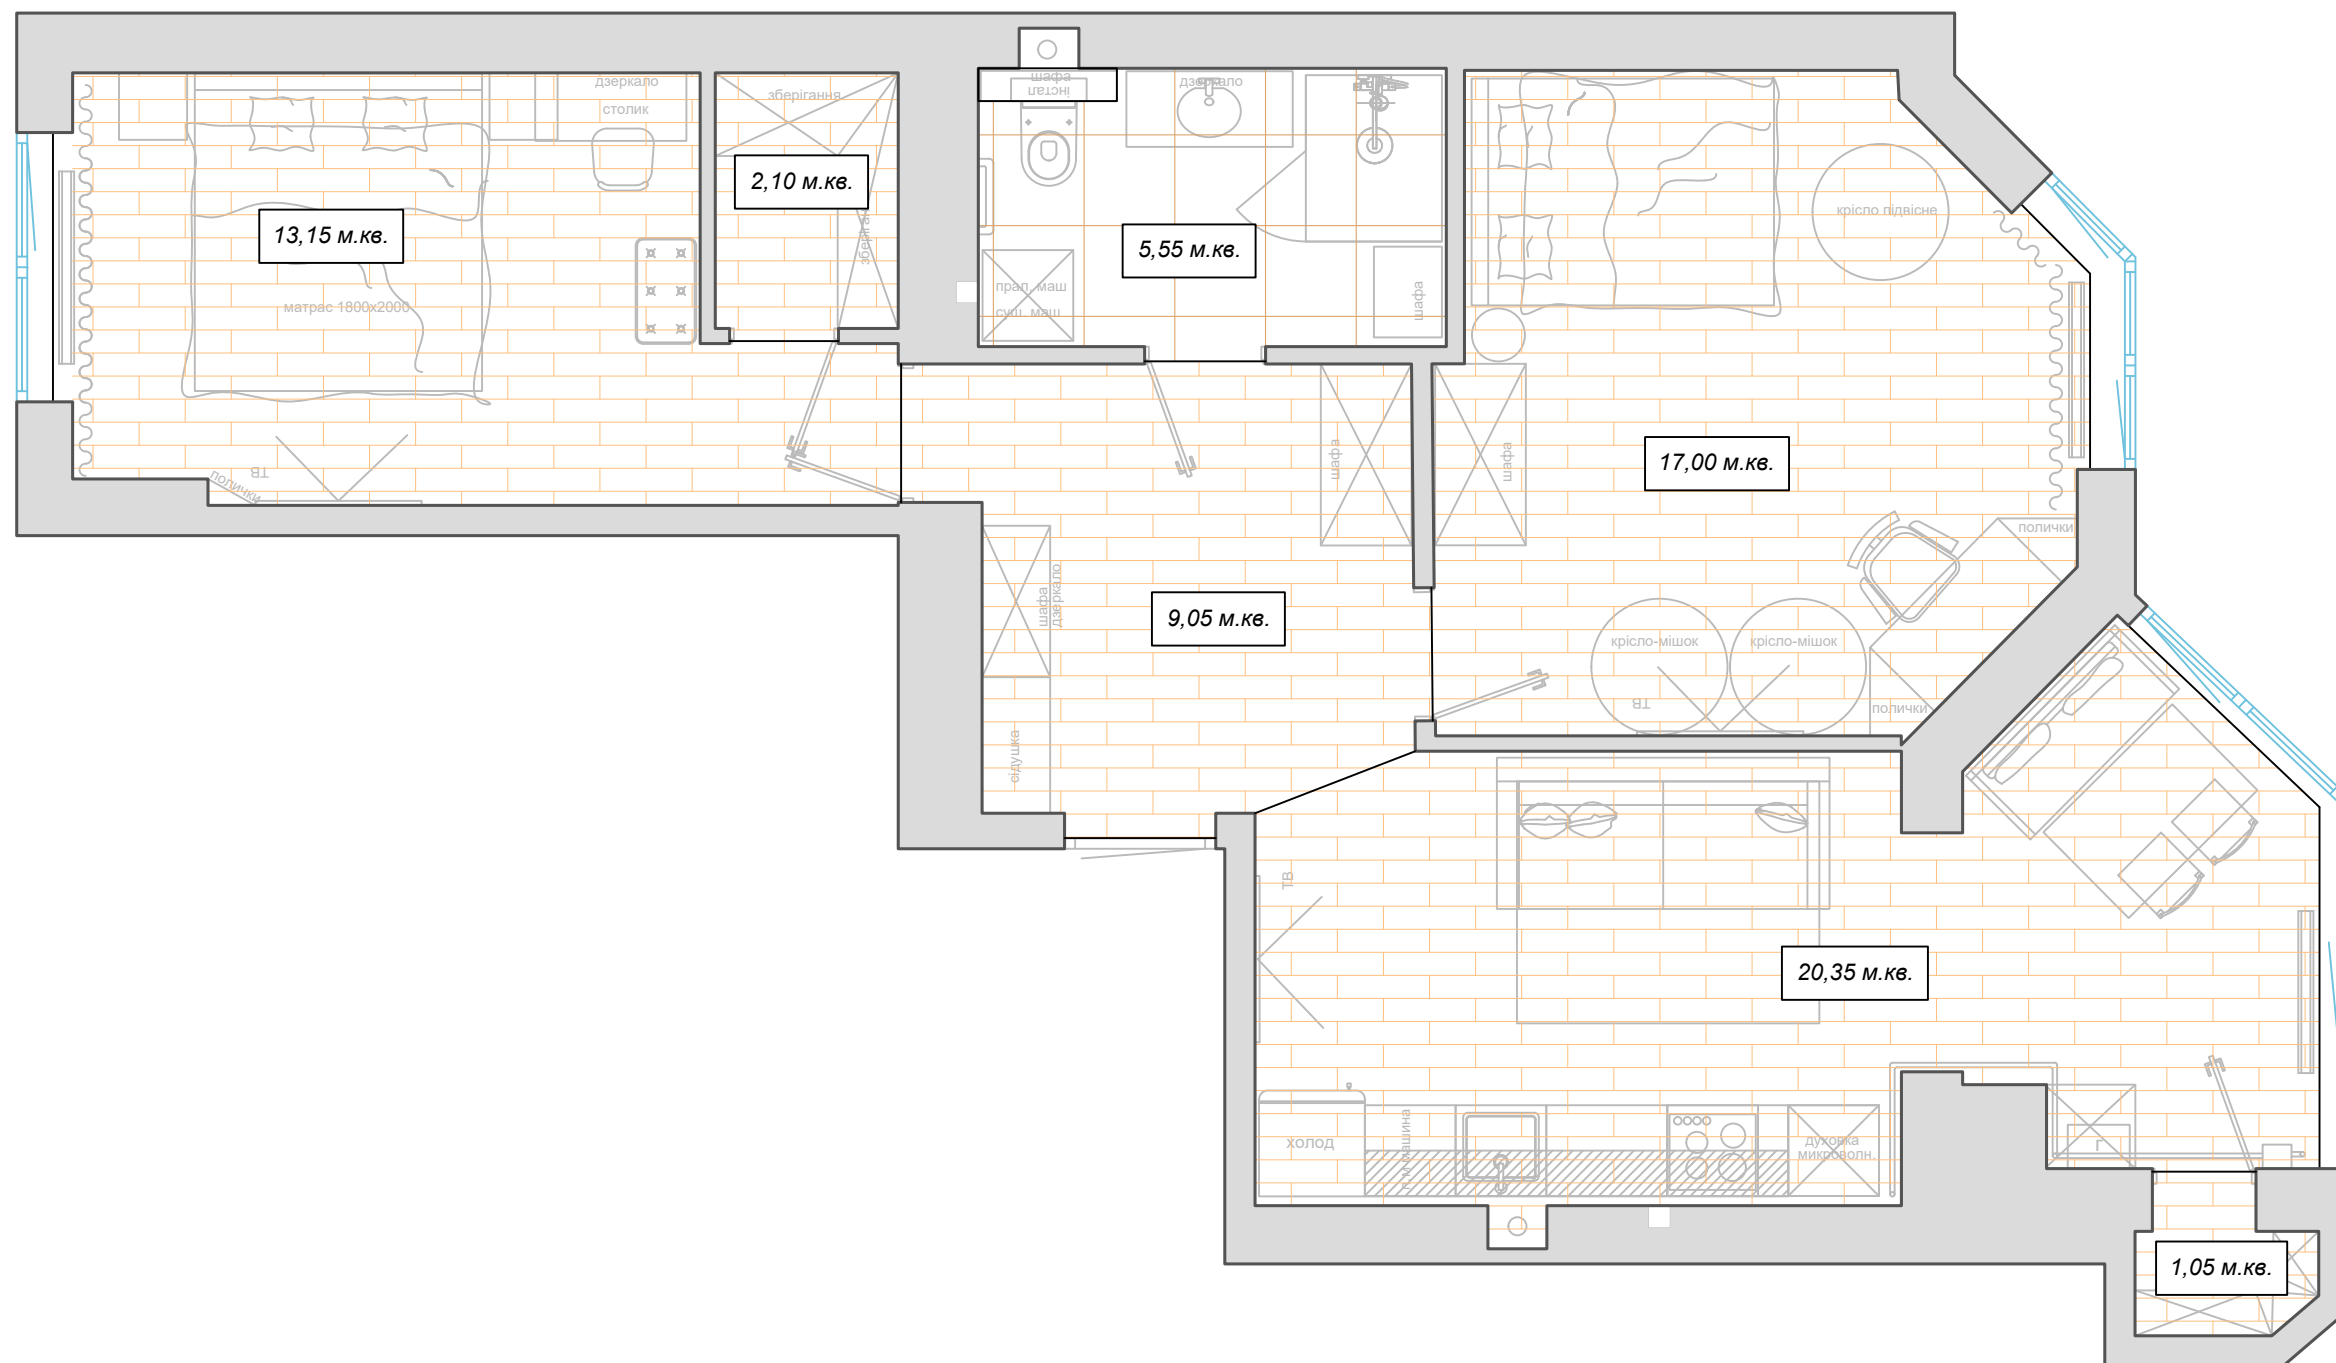

Умовні позначення

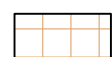

- плитка

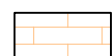

- кварцвініл

Примітки

Стик різних покриттів підлоги посередині полотна дверей


лист

6

План підлоги



+38 (098) 211 76 90
clearline.com.ua

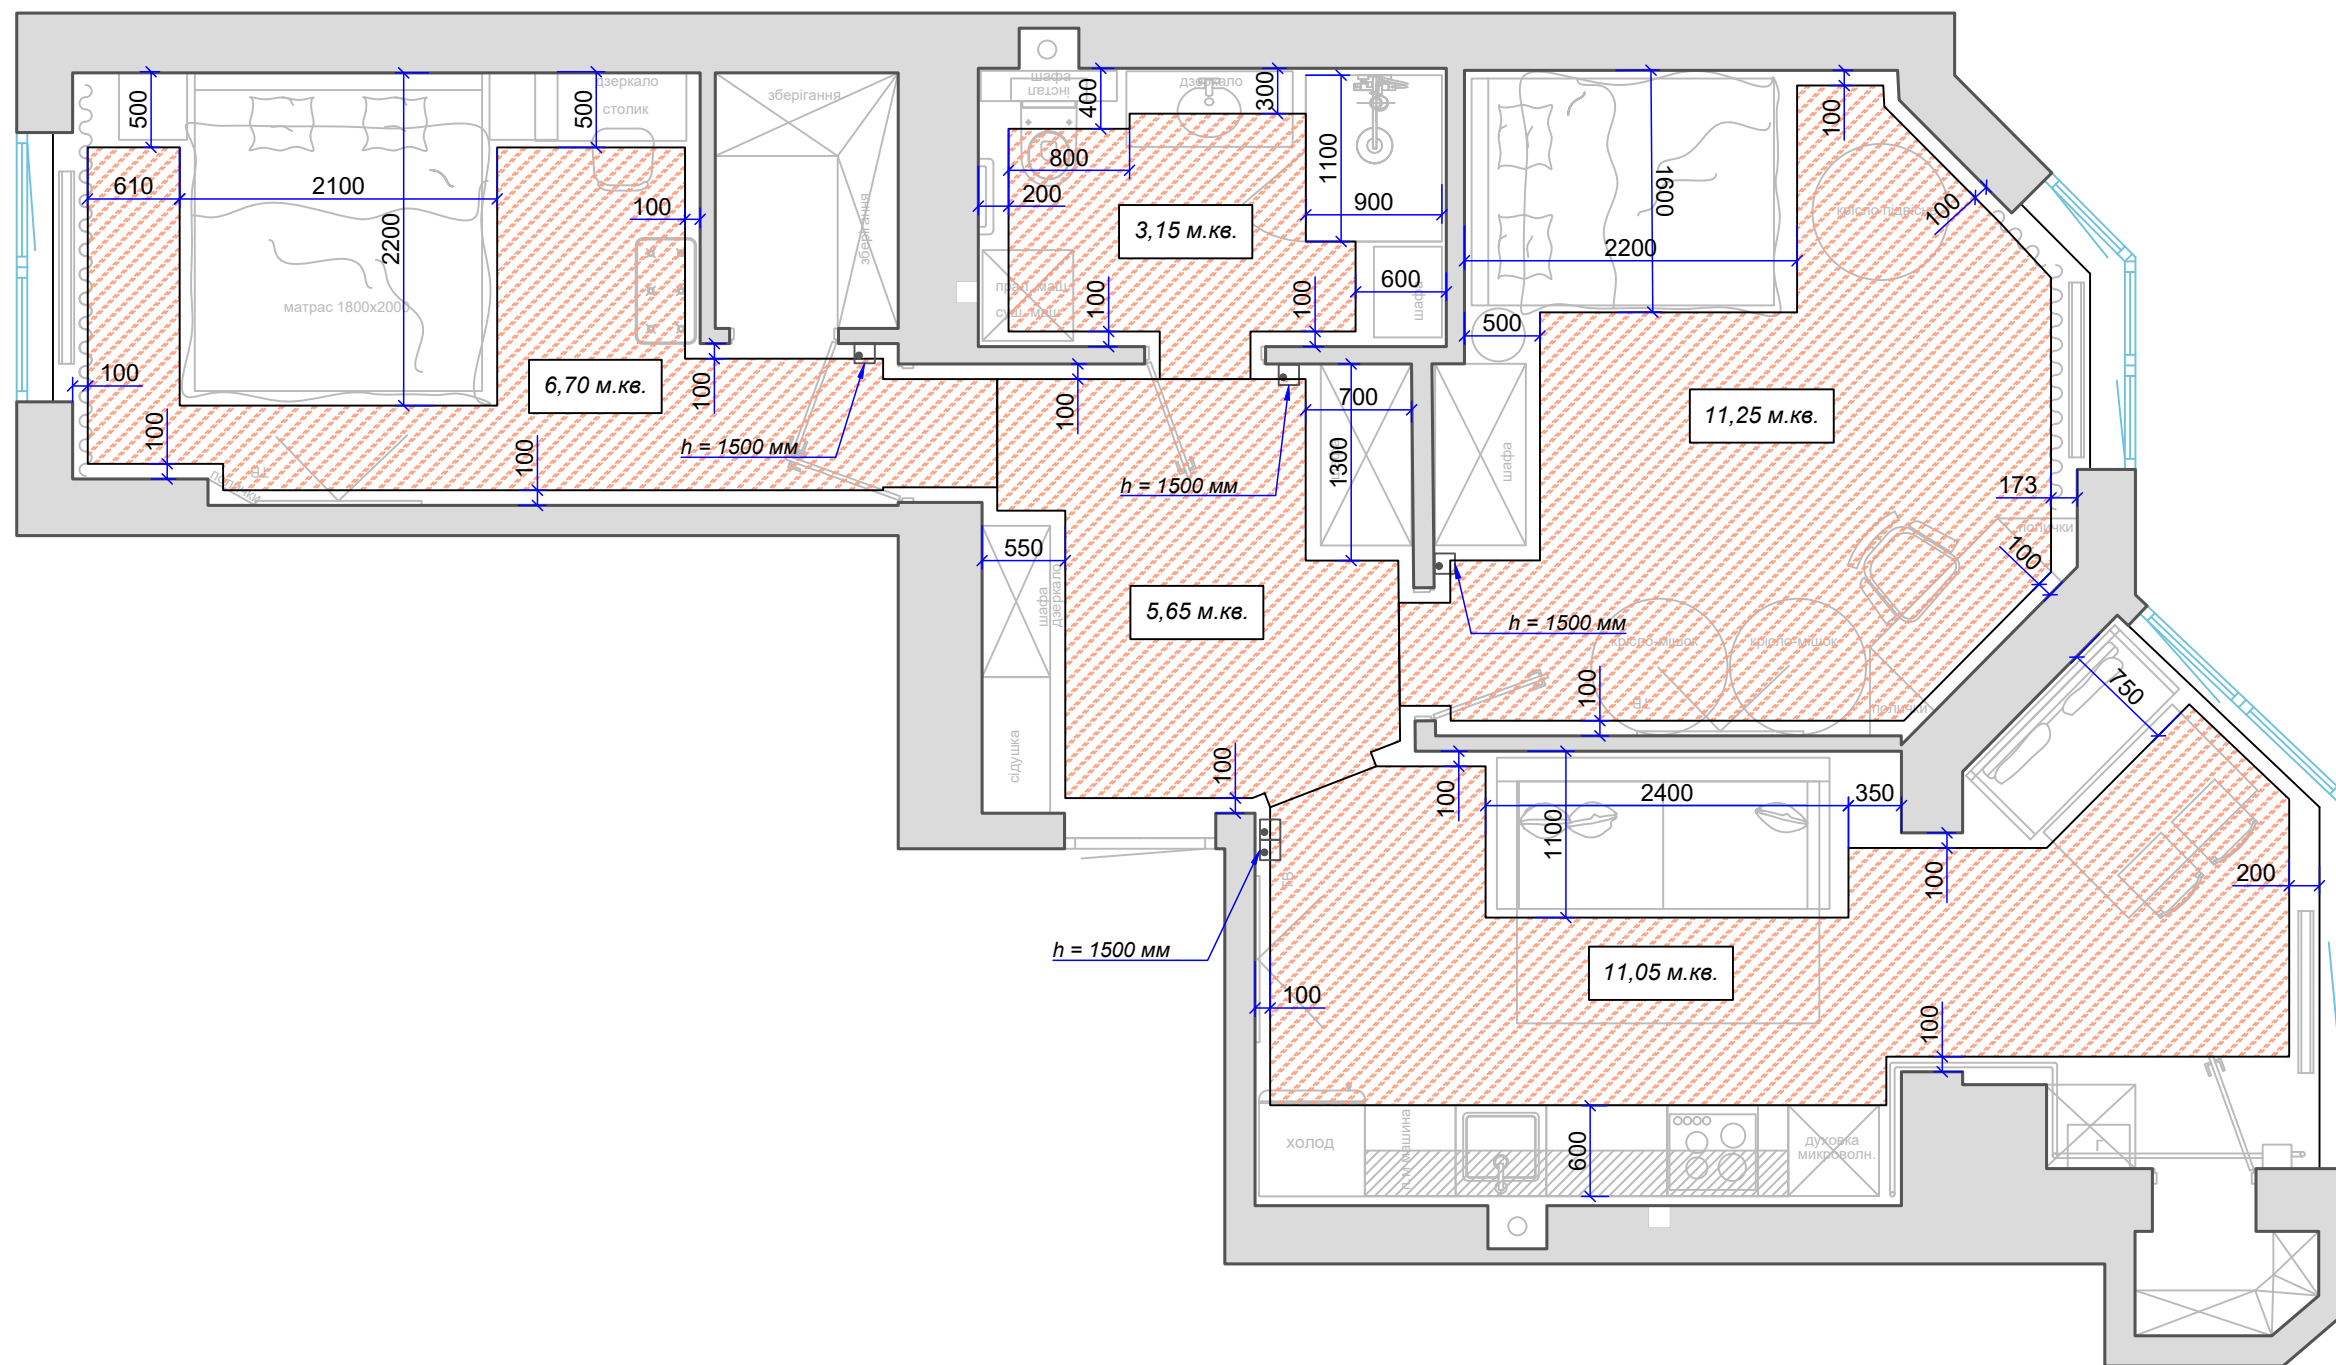


Умовні позначення

- площа підігріву підлоги (електричний мат)
- терморегулятор встановити на висоті +0.900 від рівня чистої підлоги, якщо не вказана інша висота

Примітки

Відступ від стін 100 мм, якщо не вказано інше

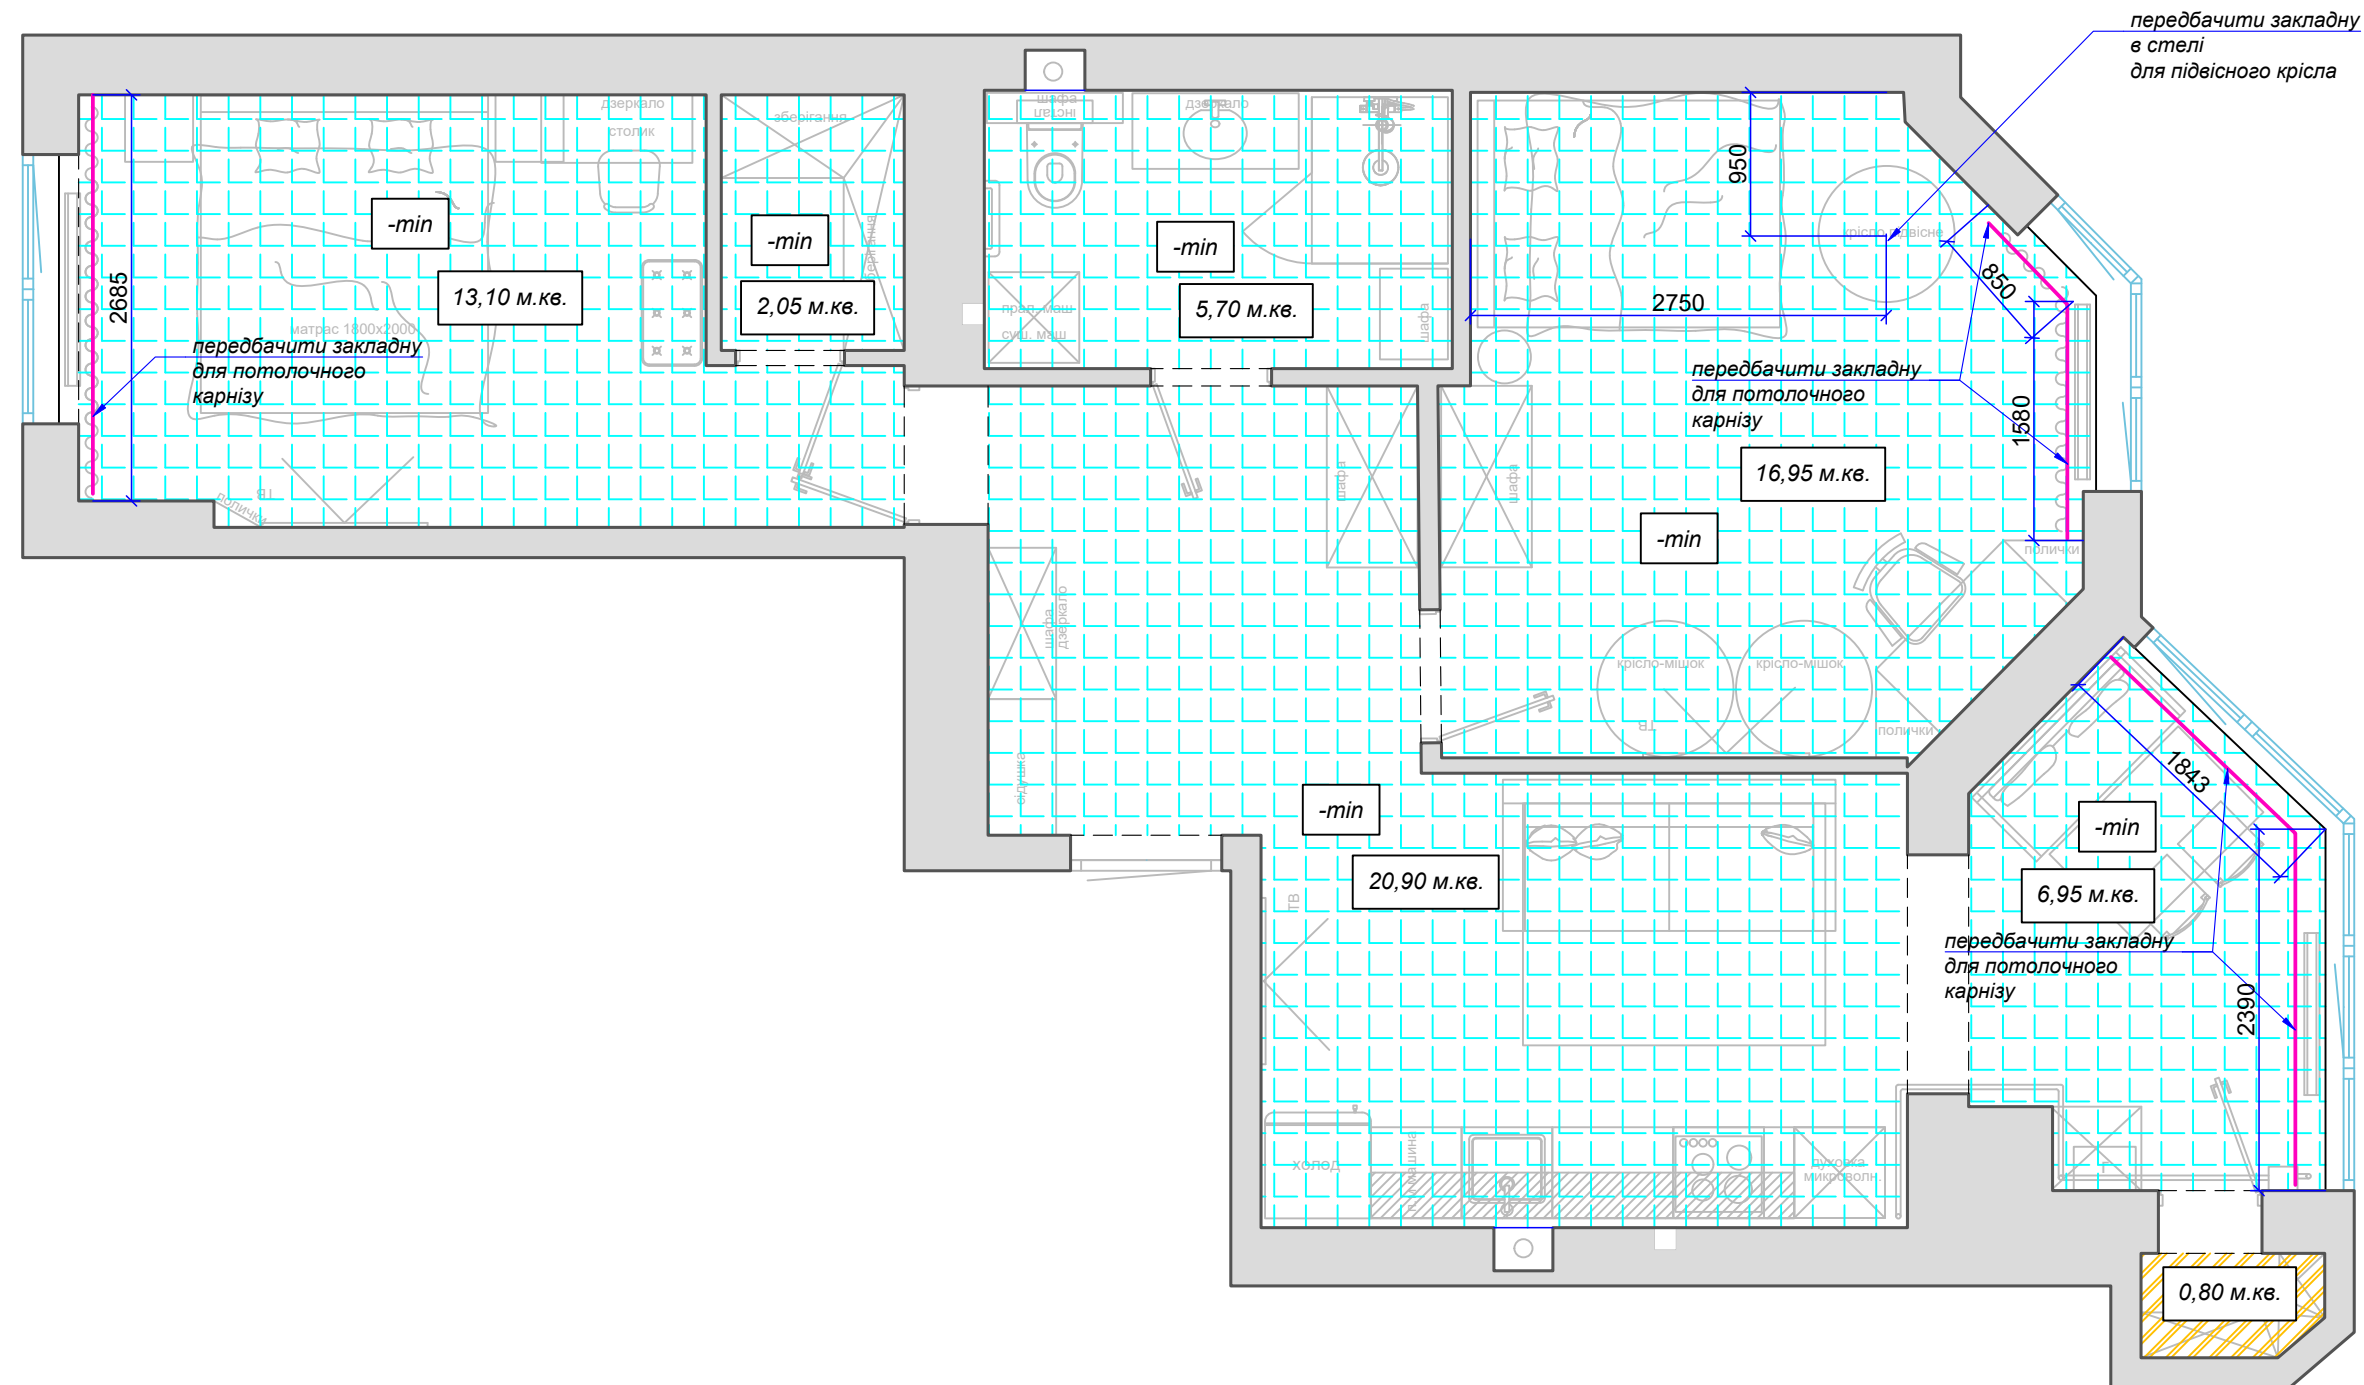

Умовні позначення

- - закладна над нат.стелею для штор
- існуюча стеля пофарбована
- натяжна стеля
- 100 - відступ від рівня існуючої стелі
- min - мінімальний відступ від рівня існуючої стелі

Примітки

Відступ стелі з вбудованими точковими світильниками узгодити з глибиною їх вбудовування


лист

8


План стелі



+38 (098) 211 76 90
clearline.com.ua

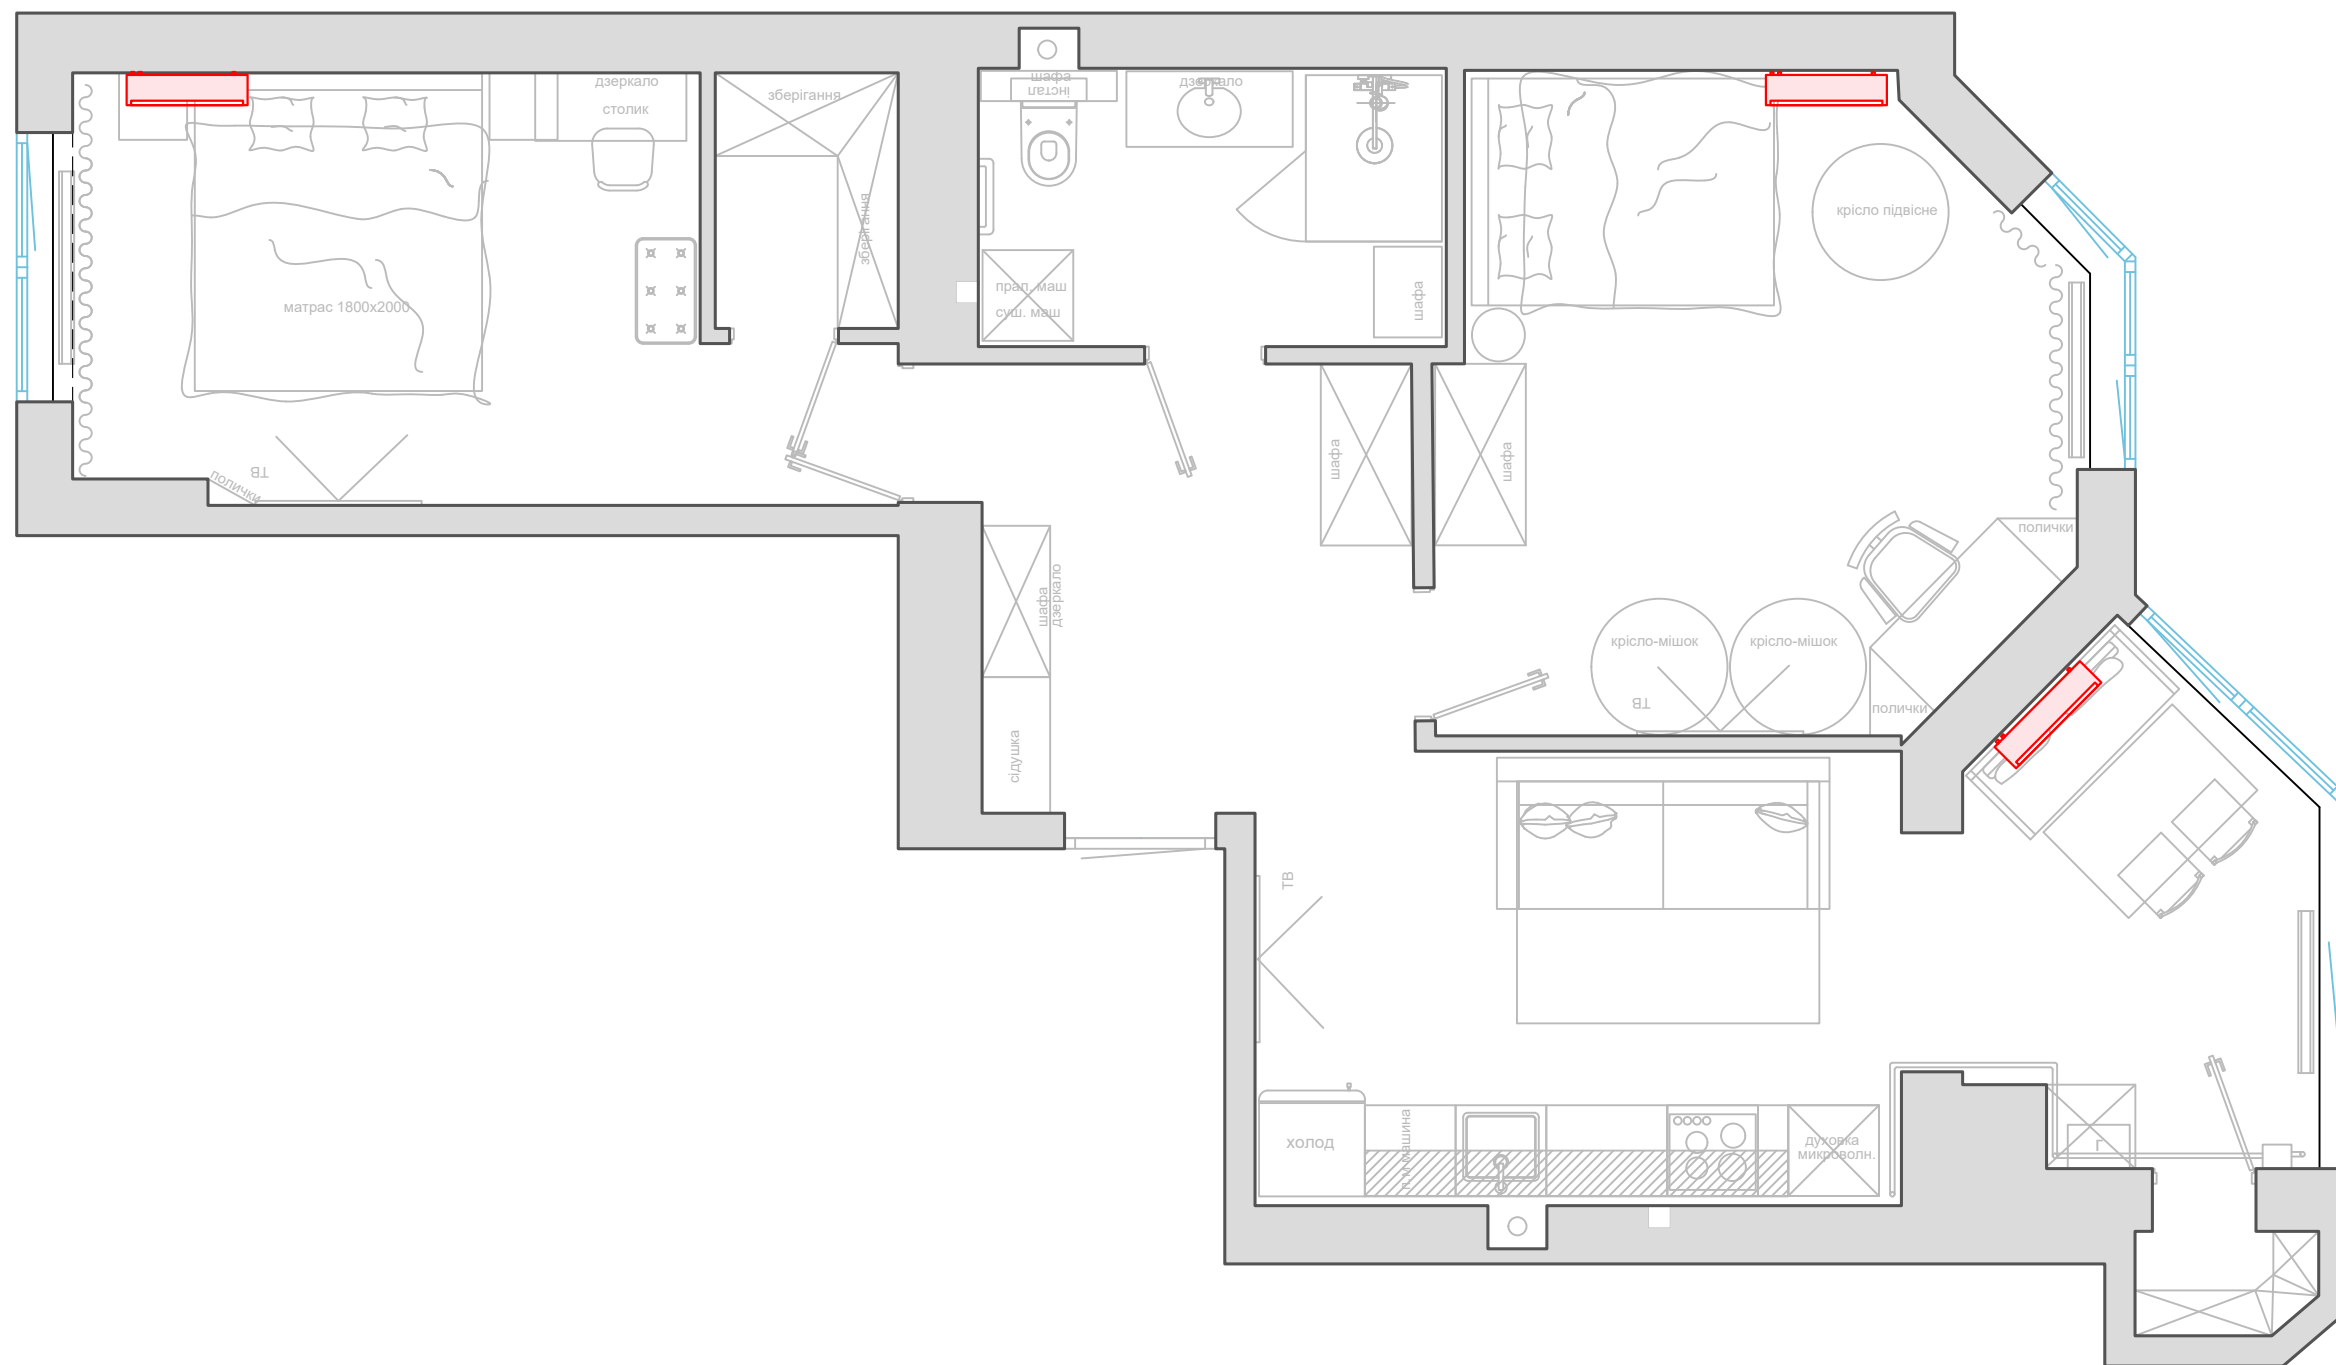

Умовні позначення

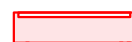

- внутрішній блок кондиціонера


лист

9

План розміщення кондиціонерів




+38 (098) 211 76 90
clearline.com.ua

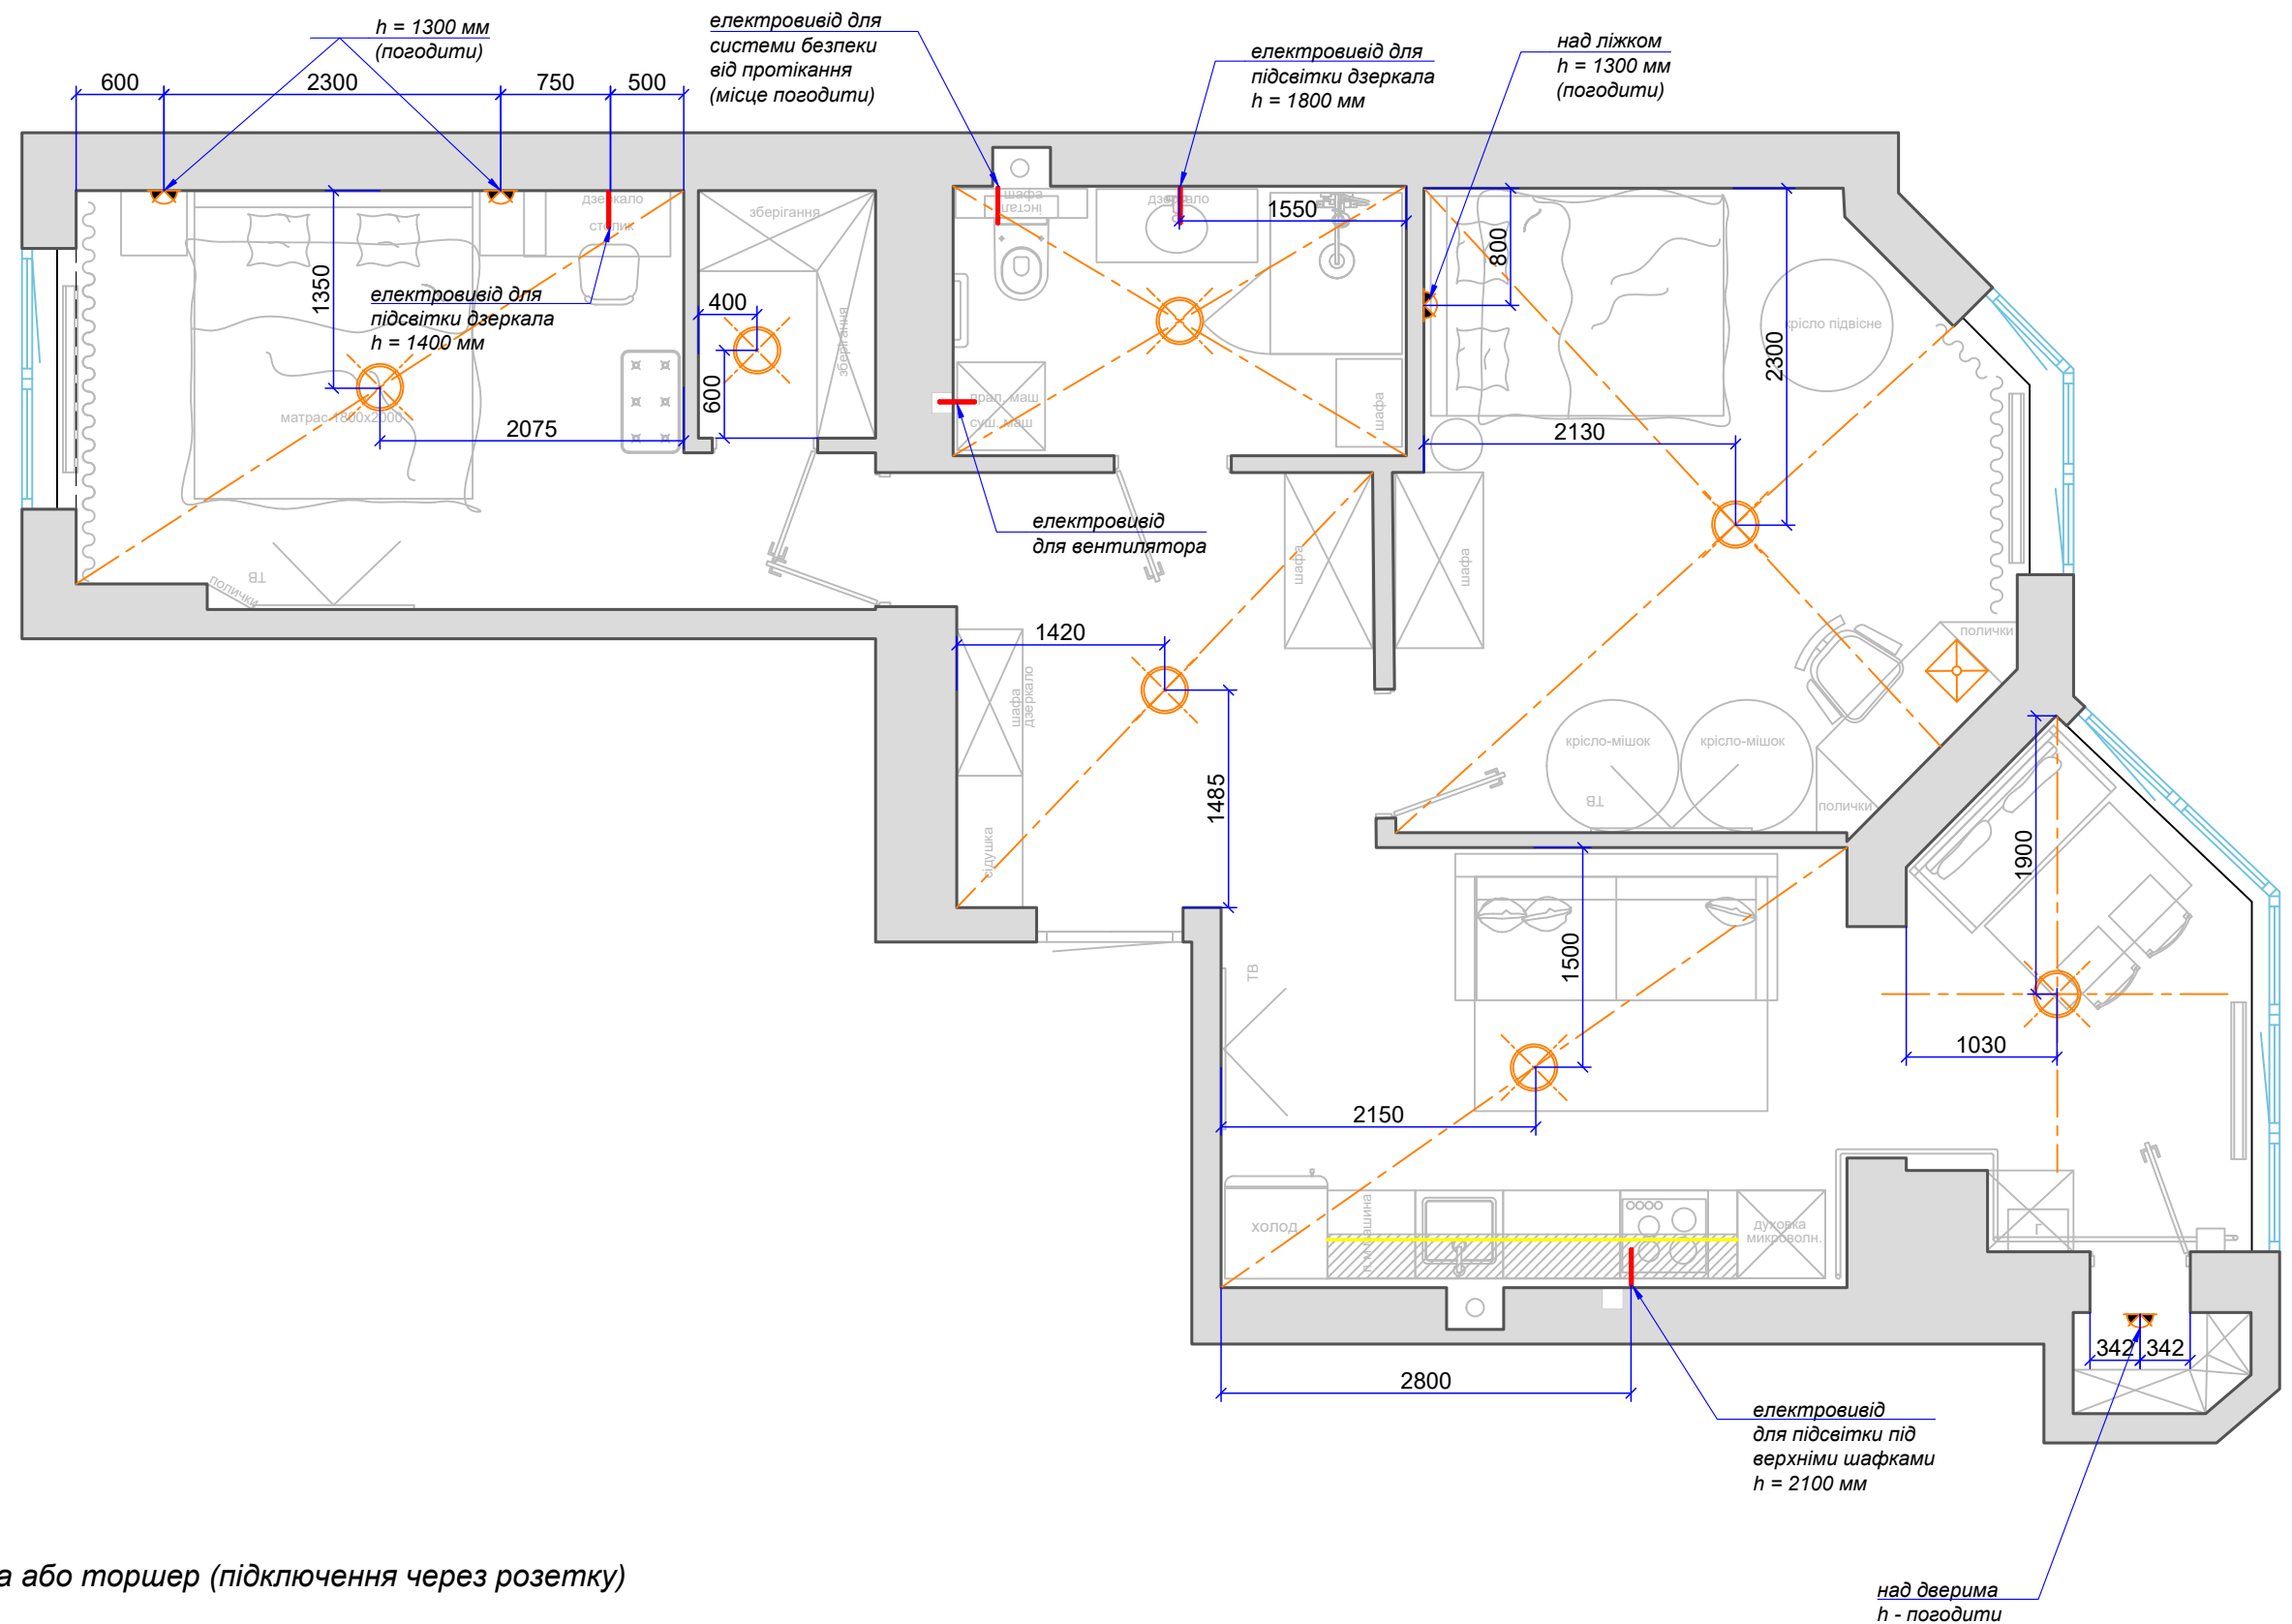

Умовні позначення

-  - настільна лампа або торшер (підключення через розетку)
-  - настінний світильник
-  - накладний світильник або люстра
-  - світлодіодна стрічка
-  - електровивід
-  - половина ділянки

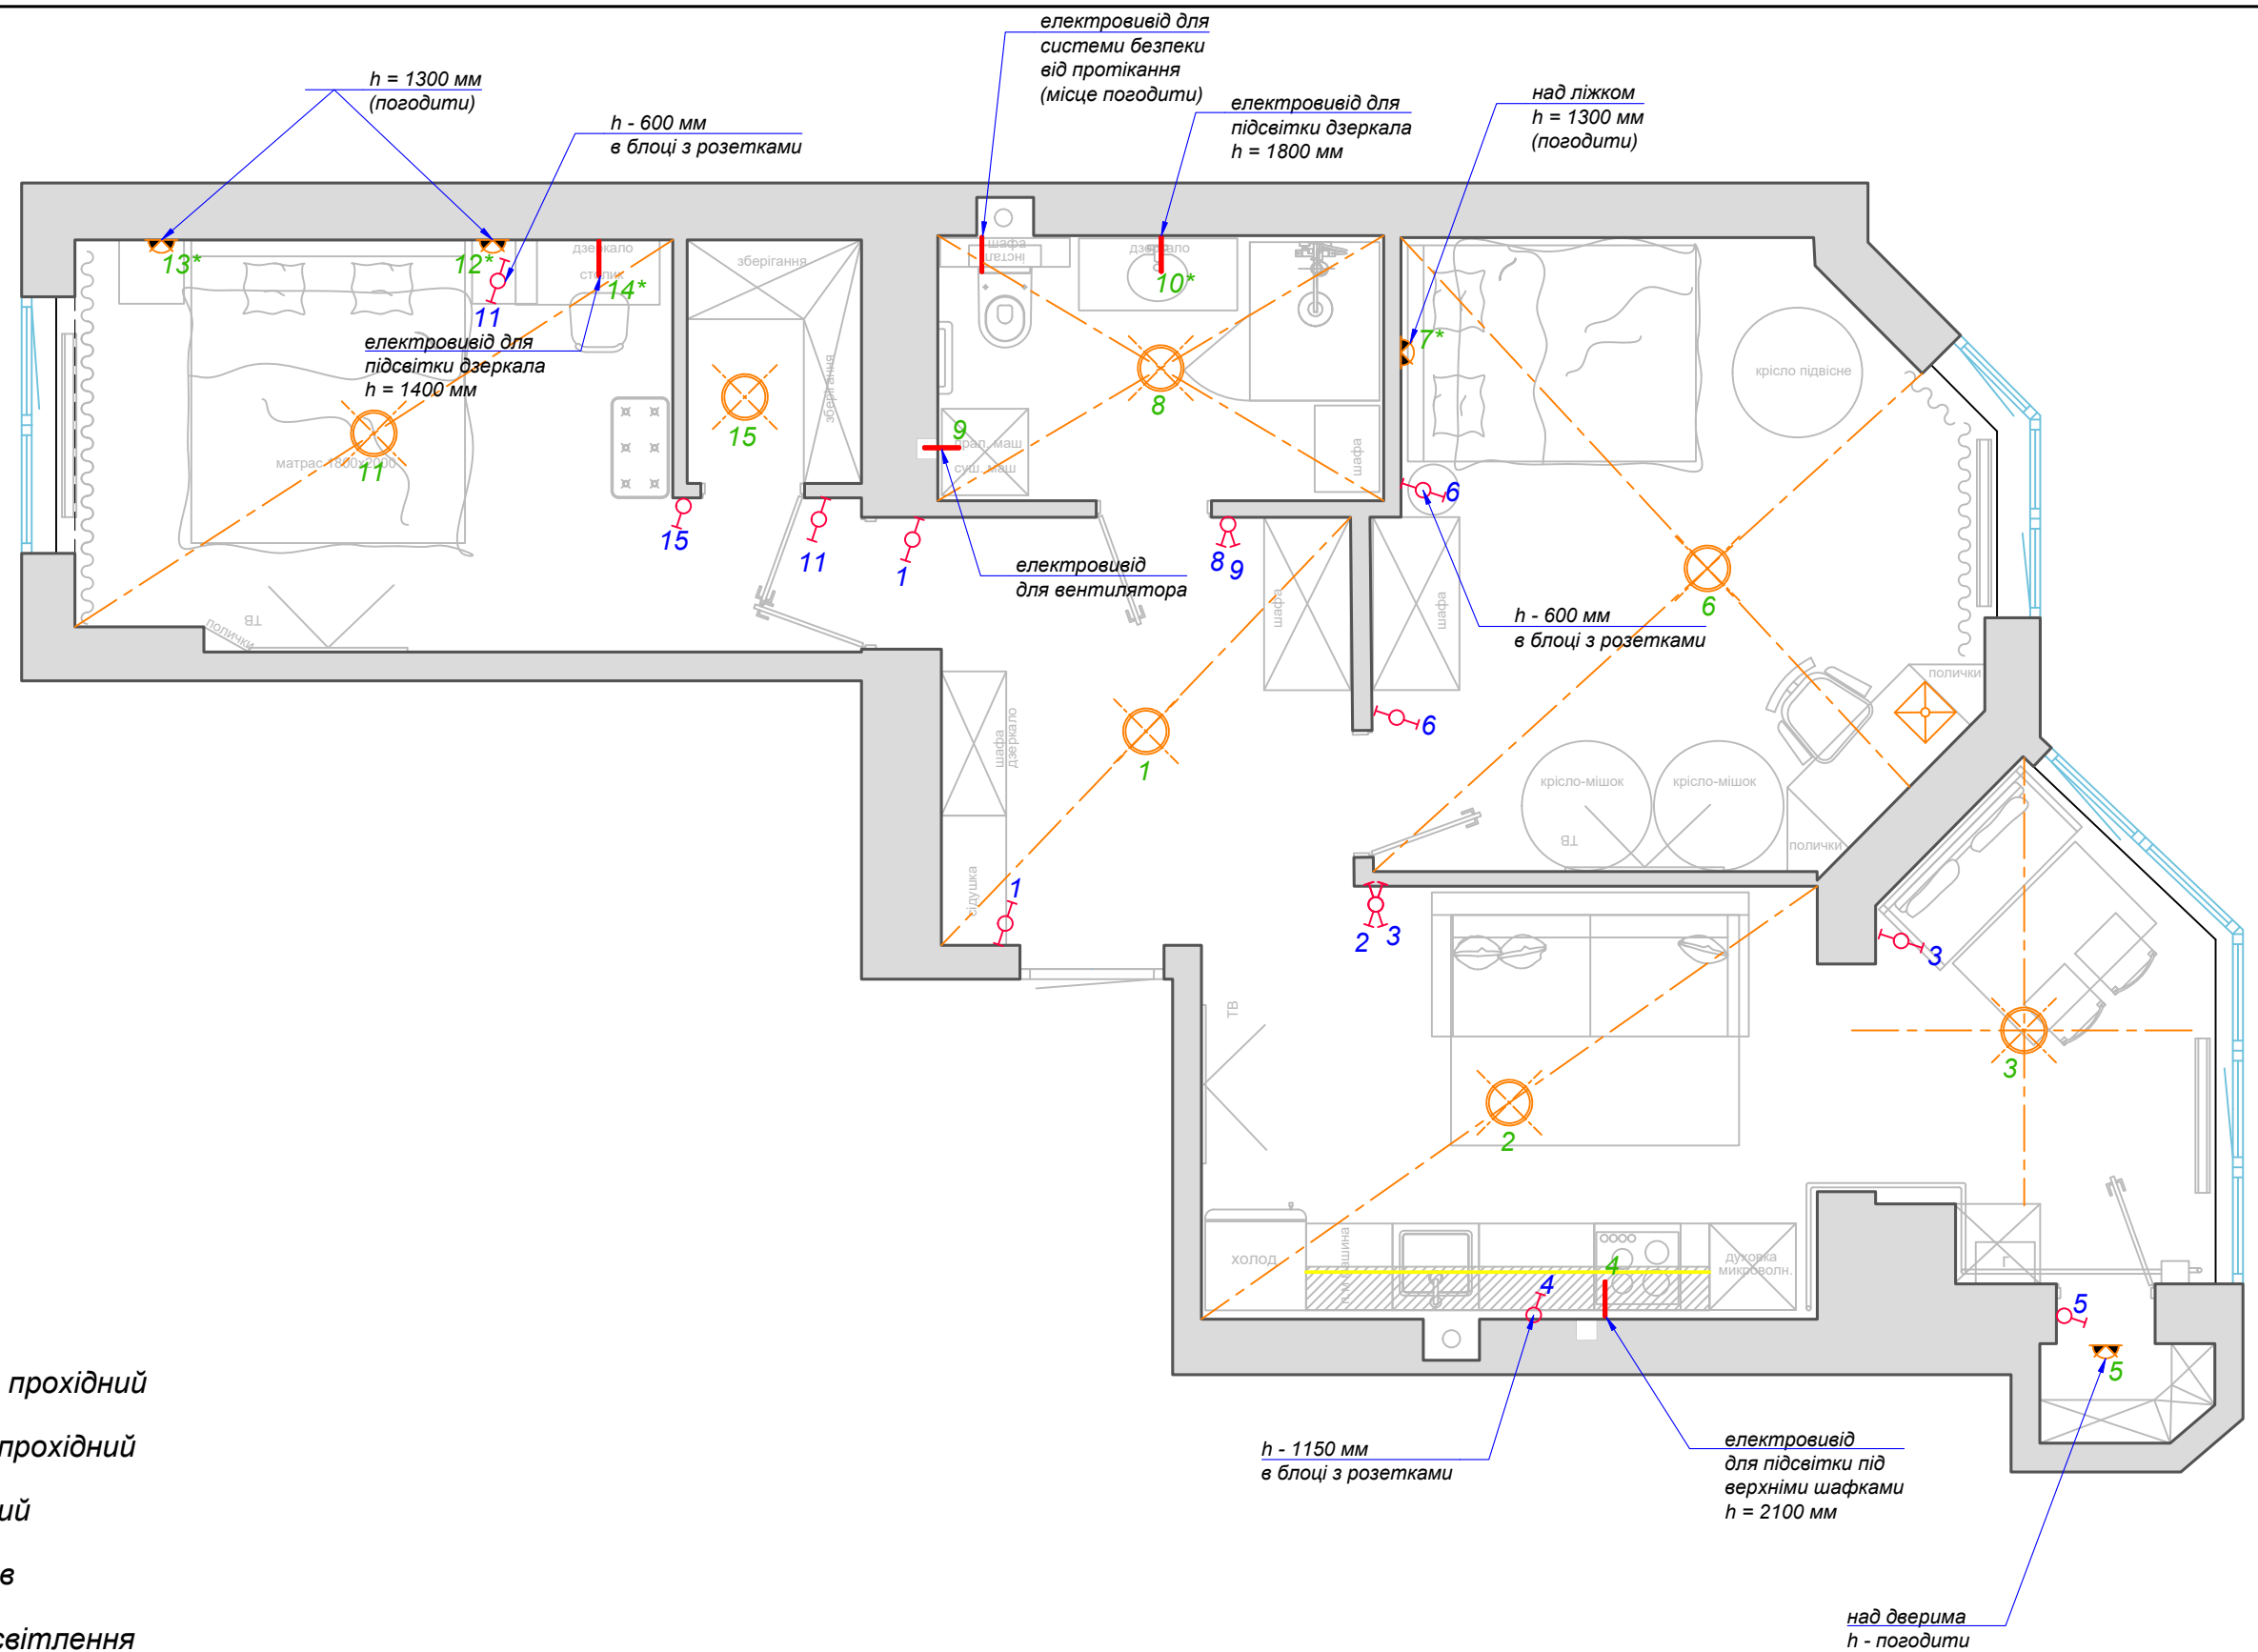

Умовні позначення

-  - вимикач одинарний
-  - вимикач подвійний
-  - вимикач одинарний прохідний
-  - вимикач подвійний прохідний
-  - вимикач перехресний
- 1,2 - нумерація вимикачів
- 1,2 - нумерація точок освітлення
- n* - вимикач на пристрої

Примітки

- h до центра вимикачів 900 мм від рівня чистової підлоги, 150 мм від краю прорізу або кута і 200 мм від краю дверного прорізу, якщо не вказано інше
- h вимикачів над кухнею і в зоні шафок узгодити з виробником меблів

