

Відомість аркушів комплекту									
Аркуш		Найменування					Примітки		
1		Загальні дані							
2		Схема розташування фундаменту							
3		Схема розташування паль							
4		Схема розташування ростверку. Розріз 1-1							
5		Паля буронабивна ПБН-1							
6		Армування ростверку							
Загальні дані 1. Проект "Ремонт підпірної стінки нежитлового будинку за адресою Андріївський узвіз 18 літера Б" виконанно у відповідності до завдання замовника. 2. Інженерно-геологічні умови ділянки будівництва прийнято згідно Технічного звіту про інженерно-геологічні вишукування виконаного ТОВ "ЦЕНТР ІНЖЕНЕРНИХ ВИШУКУВАНЬ" в 2025р. 3. Конструкції монолітні залізобетонні виконані з бетону класу C20/25 (B25), марки W6 по водонепроникненню, F200 по морозостійкості. 5. Армування передбачене арматурою класів A500C, A400C і A240C по ДСТУ 3760:2019. 6. Роботи виконувати відповідно до вимог: - ДБН А.3.1-5-2016 "Організація будівельного виробництва"; - ДБН А.3.2-2-2009 "Охорона праці та промислова безпека у будівництві"; - ДСТУ-Н Б В.2.1-28:2013 "Настанова щодо проведення земляних робіт, улаштування основ та спорудження фундаментів". 7. Перед початком робіт перевірити наявність інженерних мереж в плямі будівництва. В разі виявлення інженерних мереж виконати їх перенос до початку робіт. 8. Технічні рішення, прийняті у робочих кресленнях цього проекту, відповідає вимогам екології, санітарно-гігієнічних, протипожежних та інших чинних норм та правил та забезпечують безпеку для життя та здоров'я людей при дотриманні передбачених проектом заходів та регламентованих правил експлуатації..									
						150925 К3-1			
Зм.	Кілк.	Арк.	Недок.	Підпис	Дата				
Директор						Фундамент під паркан		Стадія	Аркуш
Перевірів								Р	1
Розробив									
						Загальні дані			


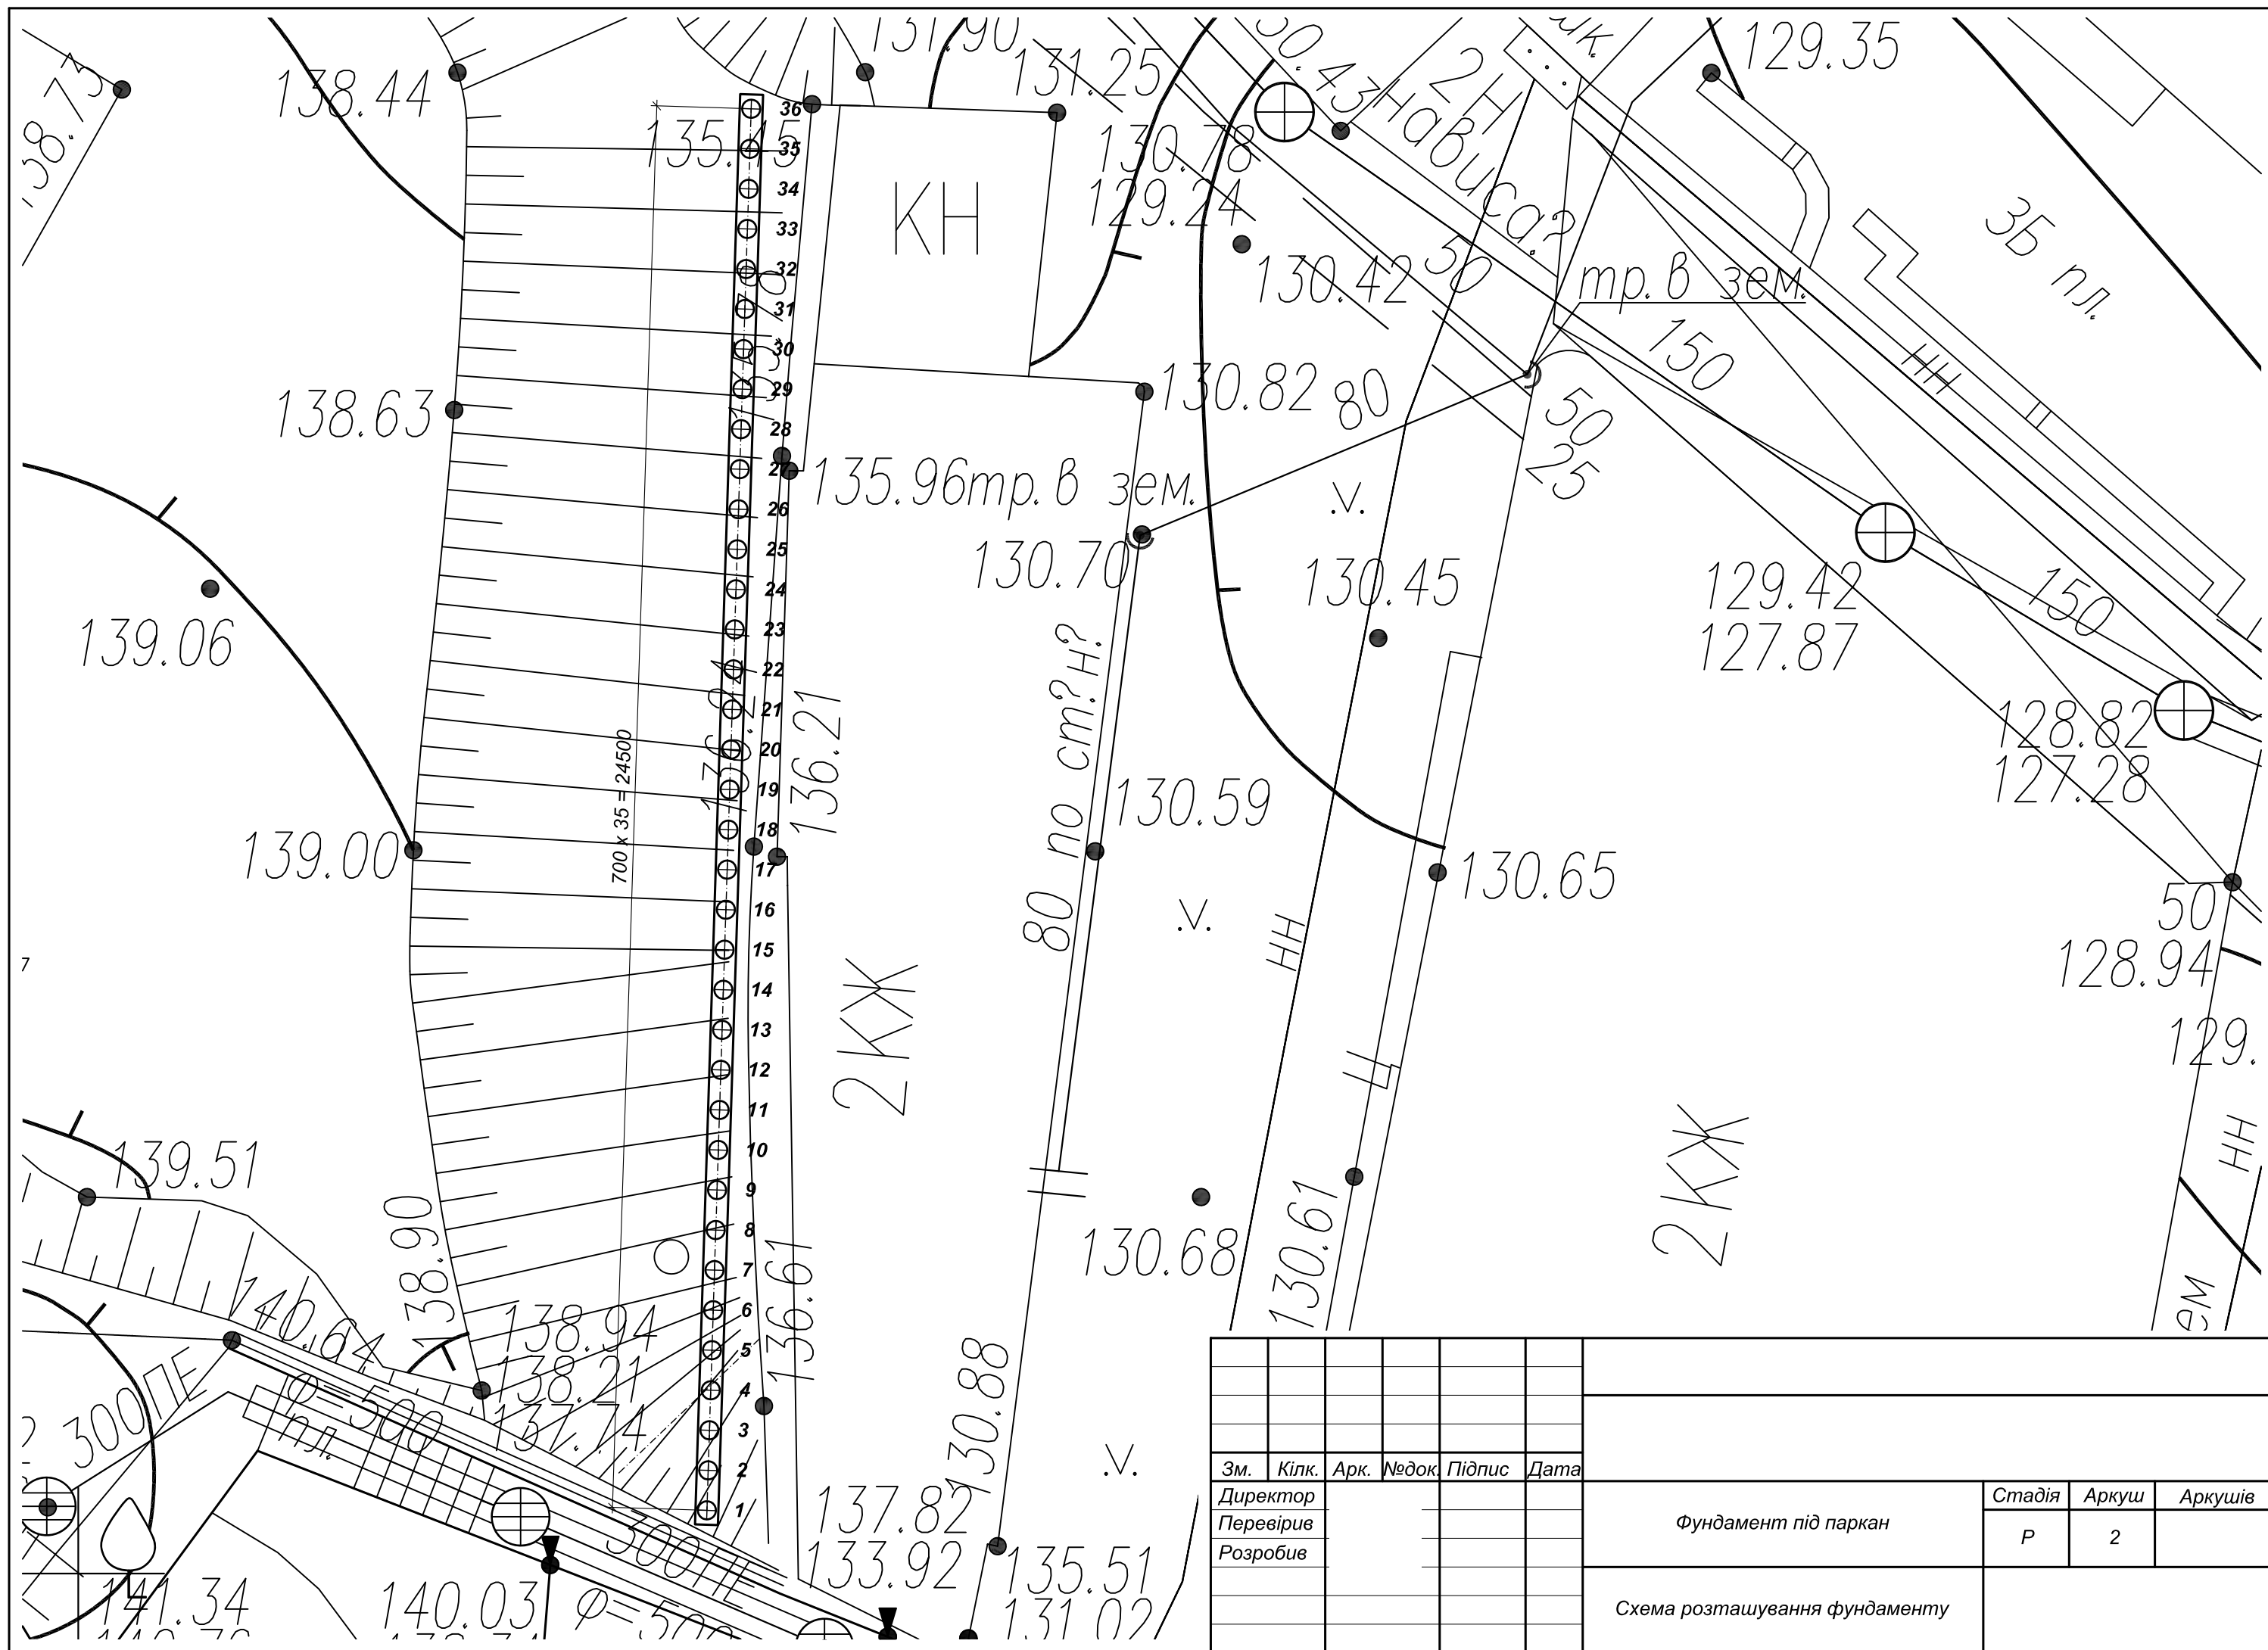


Схема розташування паль


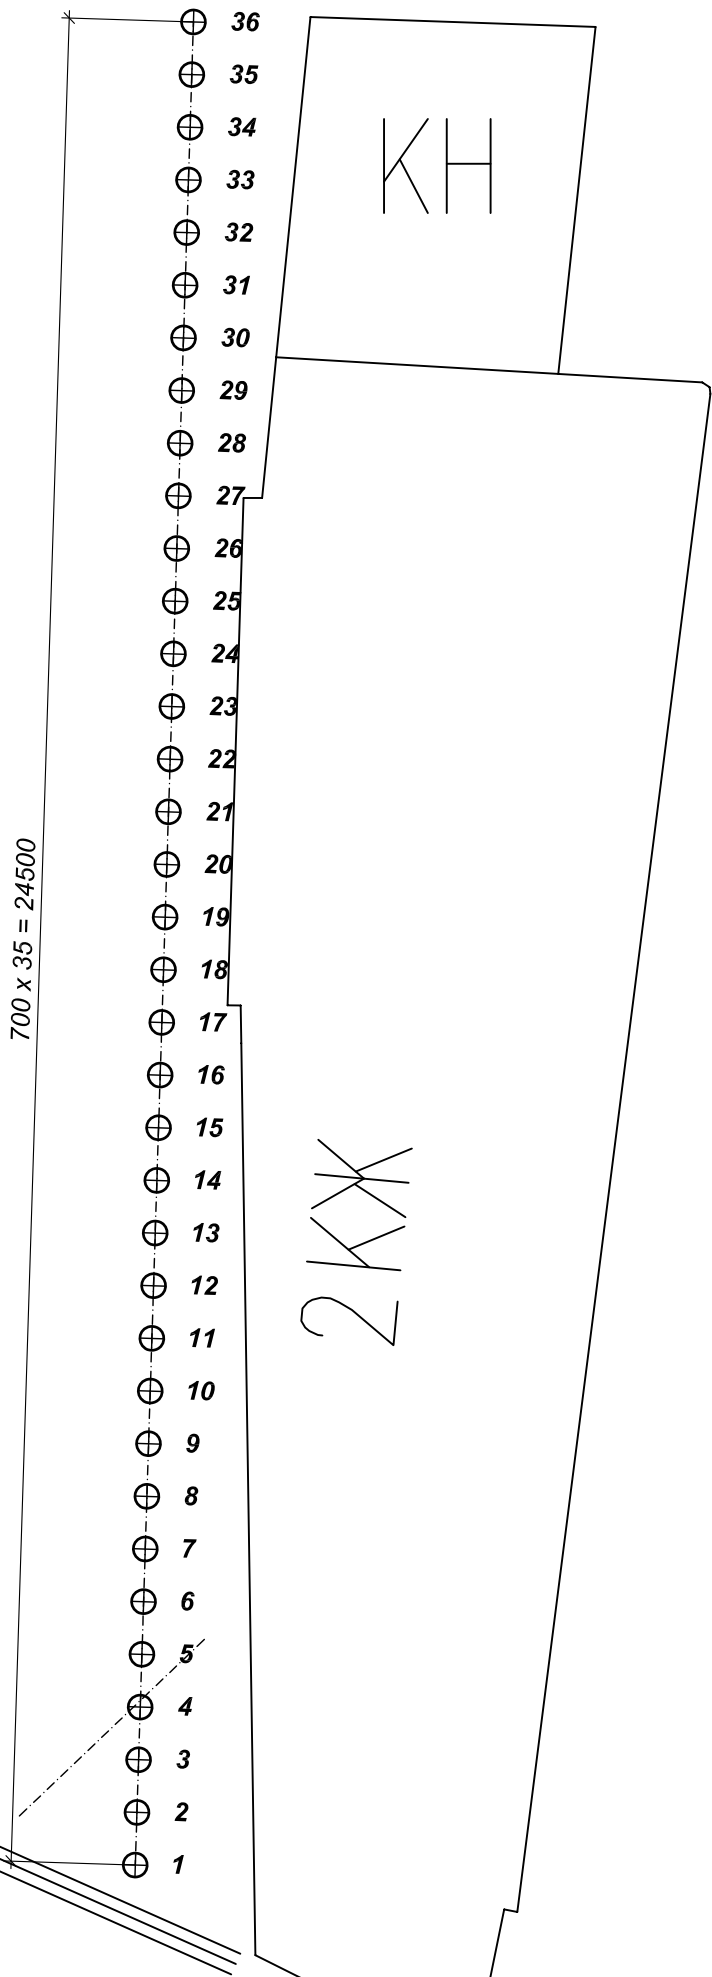


Специфікація до схеми розташування паль

Марка, поз.	Позначення	Найменування	Кіл.	Од. вим.	Примітка
1-36		Паля буронабивна ПБН-1 (L=7,8м)	36	шт.	

						150925 КЗ-1			
Зм.	Кіл.	Арк.	Недок.	Підпис	Дата				
Директор						Фундамент під паркан	Стадія	Аркуш	Аркушів
Перевірів							Р	3	
Розробив									
						Схема розташування паль			

Схема розташування ростверку

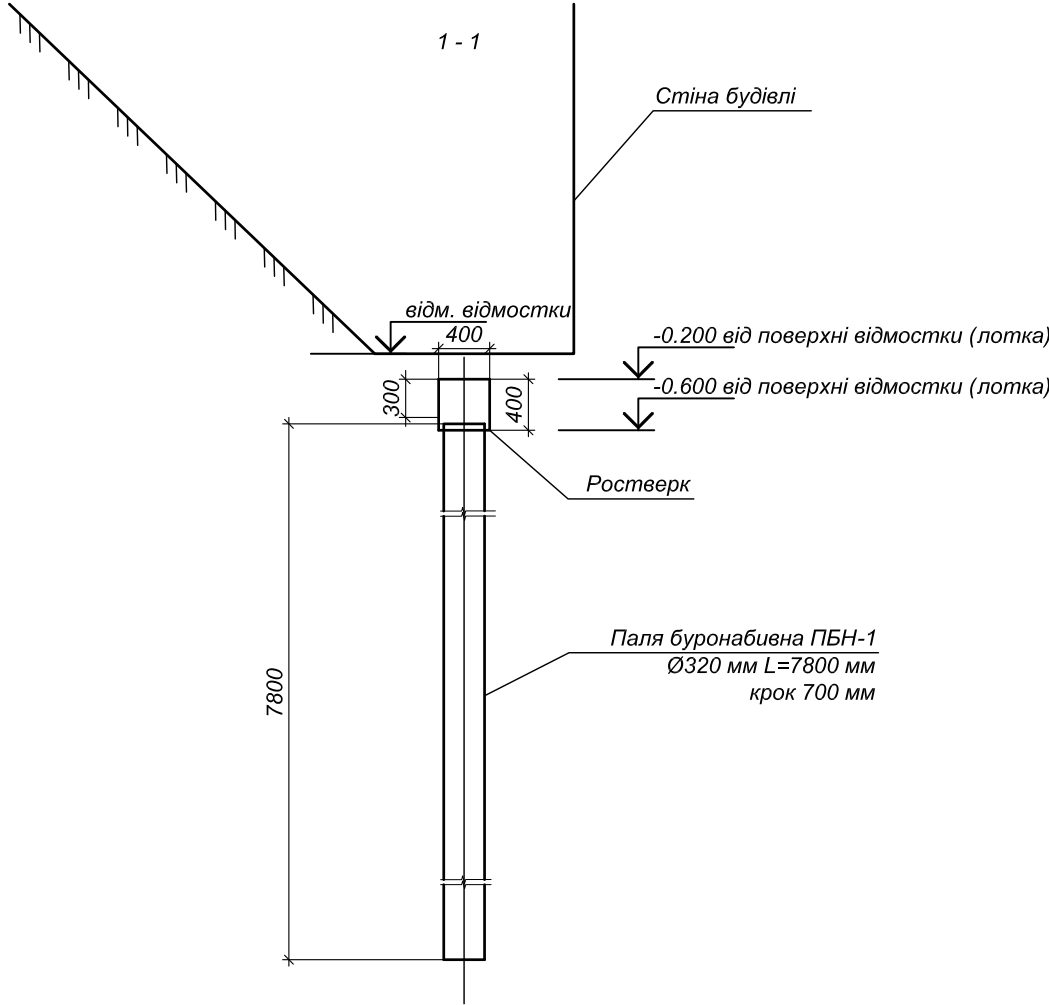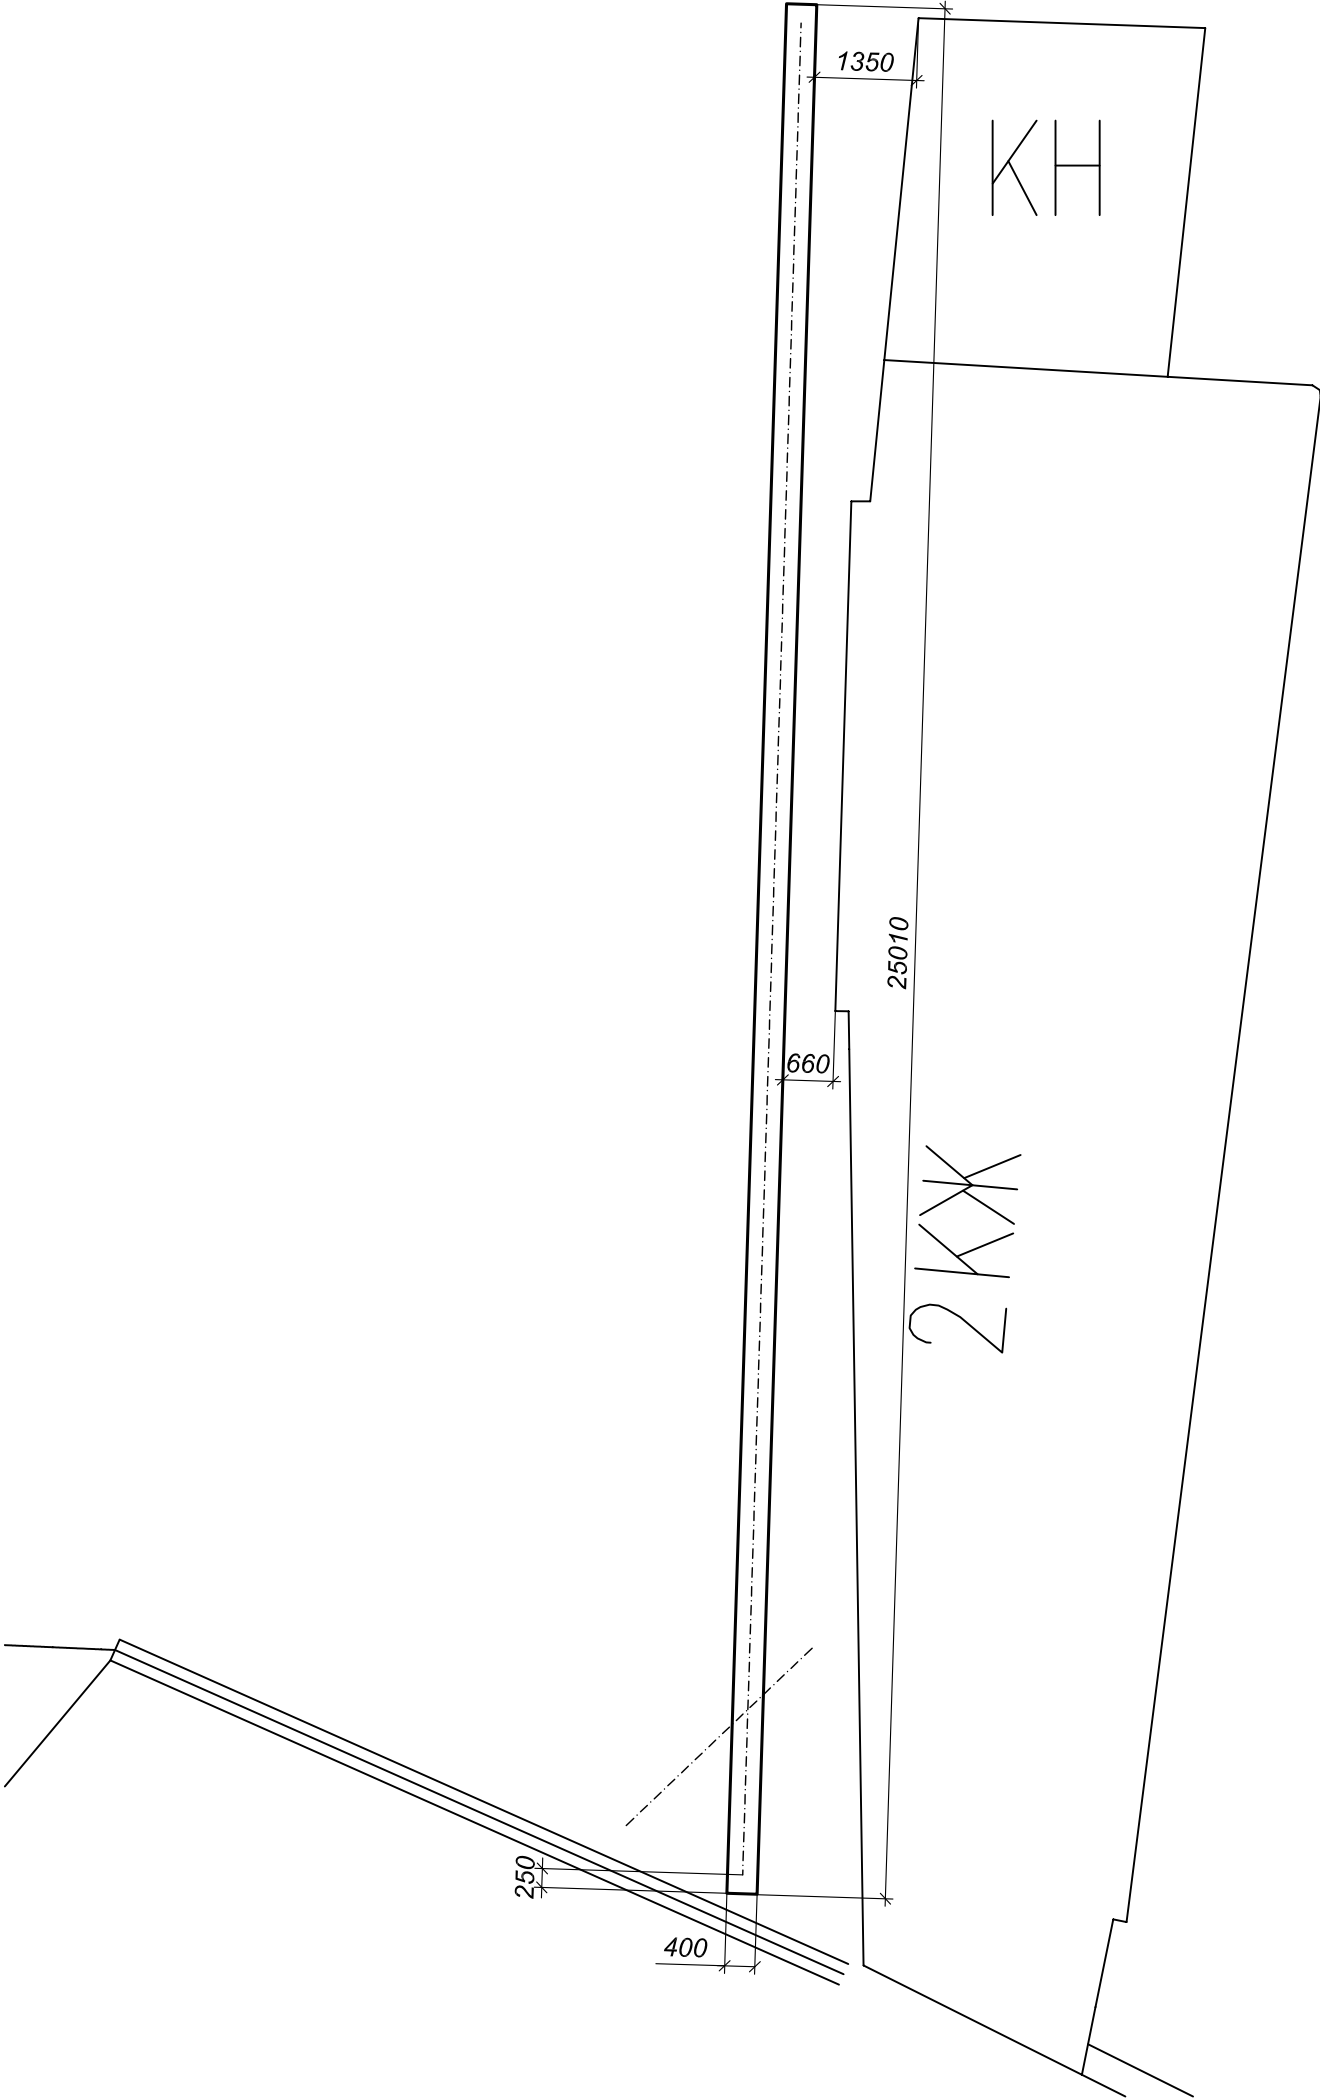

Специфікація до схеми розташування ростверку

Марка, поз.	Позначення	Найменування	Кіл.	Од. вим.	Примітка
		Ростверк монолітний РМ-1	25	м.п.	

Зм.	Кілк.	Арк.	Недок.	Підпис	Дата				
Директор						Фундамент під паркан	Стадія	Аркуш	Аркушів
Перевірів							Р	4	
Розробив									
						Схема розташування ростверку. Розріз 1-1			

Поз.	Позначення	Найменування	Кіл.	Маса од.,кг	Маса виробу, кг
		Складальні одиниці			
		Каркас просторовий КП-1	1	49.58	
		Матеріали			
		Бетон кл. С20/25 (В25)	0.63	м³	



Специфікація каркасу КП-1

Марка	Поз. дет.	Найменування	Кіл.	Маса од.,кг	Маса виробу, кг
КП-1	1	ДСТУ 3760:2019 Ø12 А500С L=8000	6	7.10	49.58
	2*	ДСТУ 3760:2019 Ø8 А240С L=800	20	0.30	
	3*	ДСТУ 3760:2019 Ø8 А240С L=400	6	0.16	

* - дивись відомість деталей



1. Палі виготовляти згідно з вимогами ДБН В.2.1-10-2018.
2. Захисний шар вказано до грані робочої арматури.
3. Зварювання вести електродами Э42.
4. Стикування секцій каркасу виконувати внапуск довжиною 120 мм.
5. Усі рішення, що відрізняються від проектних, погодити з проектною організацією.

Зм.	Кіл.	Арк.	Недок.	Підпис	Дата				
Директор						Фундамент під паркан		Стадія	Аркуш
Перевірів								Р	5
Розробив									
						Паля буронабивна ПБН-1			

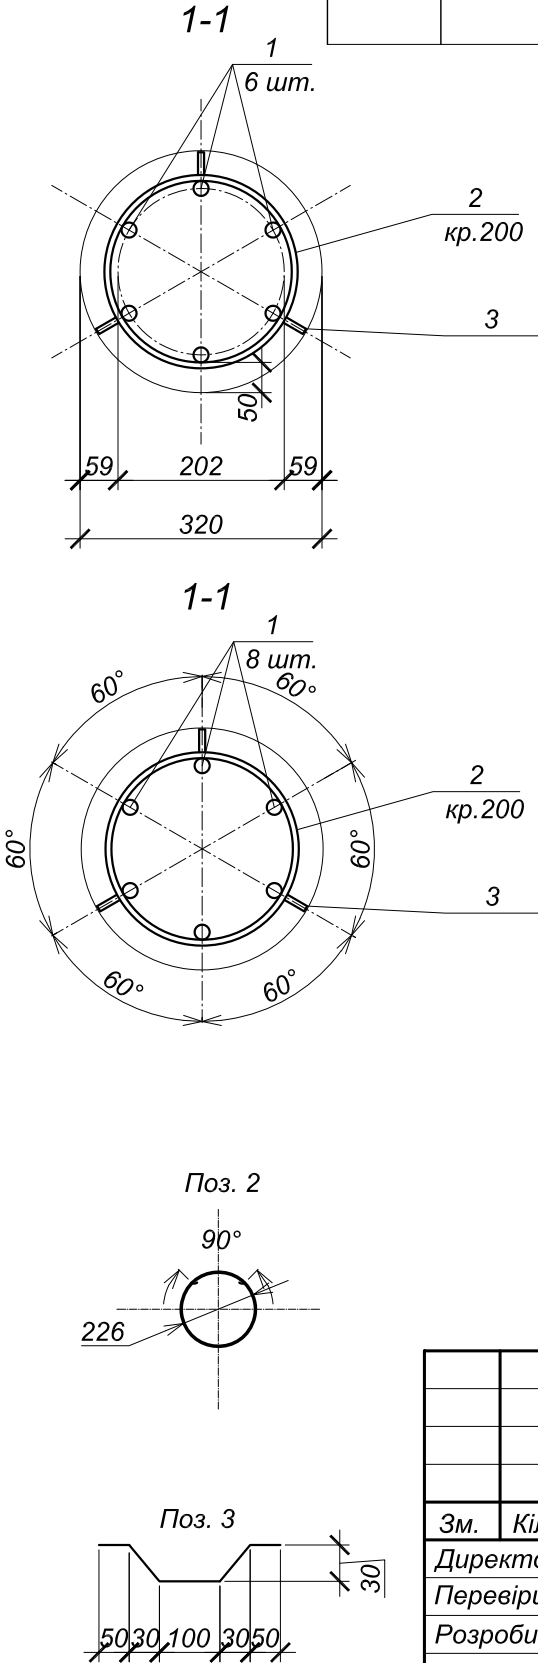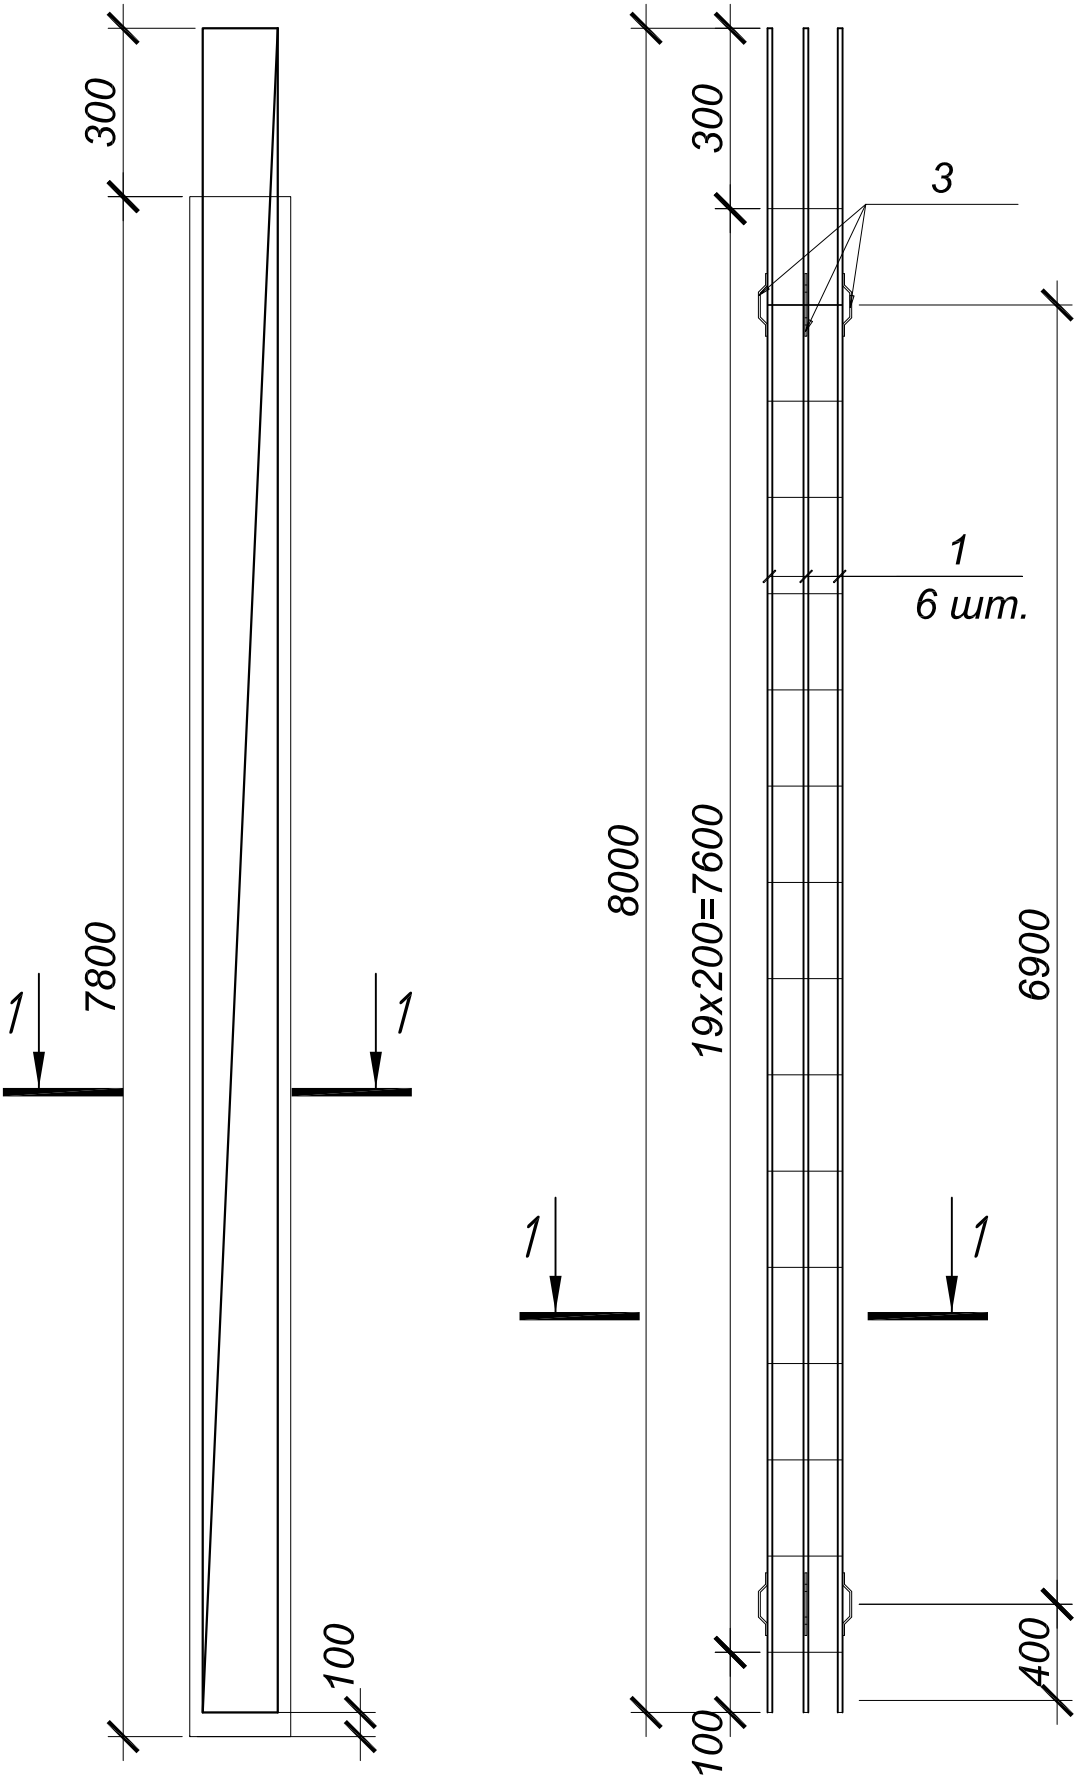

Специфікація на арматурні вироби та матеріали на ростверк (на 1 м.п. довжини)

Марка, поз.	Позначення	Найменування	Кіл.	Вага од.,кг	Всього вага
		Деталі:			
1	ДСТУ 3760:2019	Ø 16 А500С L=п.м.	4,28	1,58	6,76
2	ДСТУ 3760:2019	Ø 8 А240С L=1500	5	0,59	2.95
		Матеріали:			
		Бетон С20/25 (В25) W6 F200	м3	0,16	
		Бетон В7.5	м3	0,05	

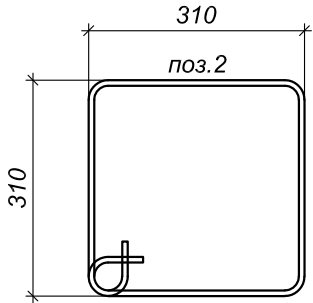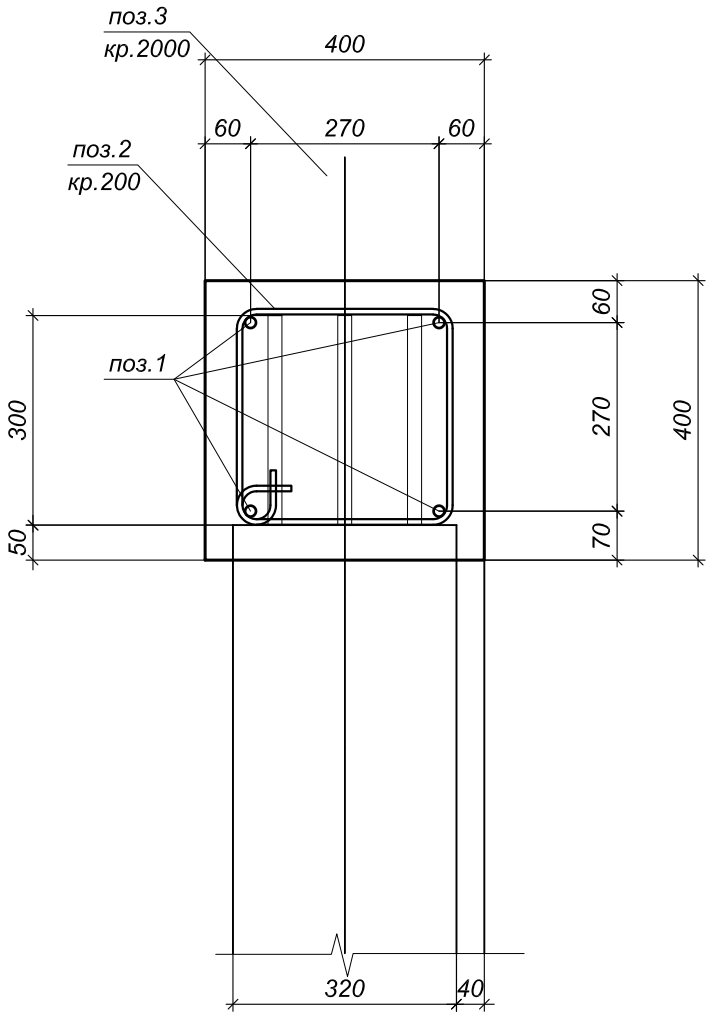

- Ростверк монолітний залізобетонний з бетону класу С20/25 (В25), марки W6 по водонепроникненню, F200 по морозостійкості.
- Арматура використана в конструкціях відповідає ДСТУ 3760:2019.
- Армування ростверку передбачене в'язаними стержнями або з'єднання стержнів виконувати ручною дуговою зваркою точковими прихватками - тип К3 за ДСТУ Б В.2.6-169:2011.
- Поздовжні стержні Ø16 стикувати по довжині внапуск (довжина напуску 800 мм).
- Бетонна підготовка з бетону В7.5 товщиною 100 мм під ростверком умовно не показана.

						150925 КЗ-1			
Зм.	Кіл.	Арк.	Недок.	Підпис	Дата			Стадія	Аркуш
Директор						Фундамент під паркан		Р	6
Перевірів									
Розробив									
						Армування ростверку			