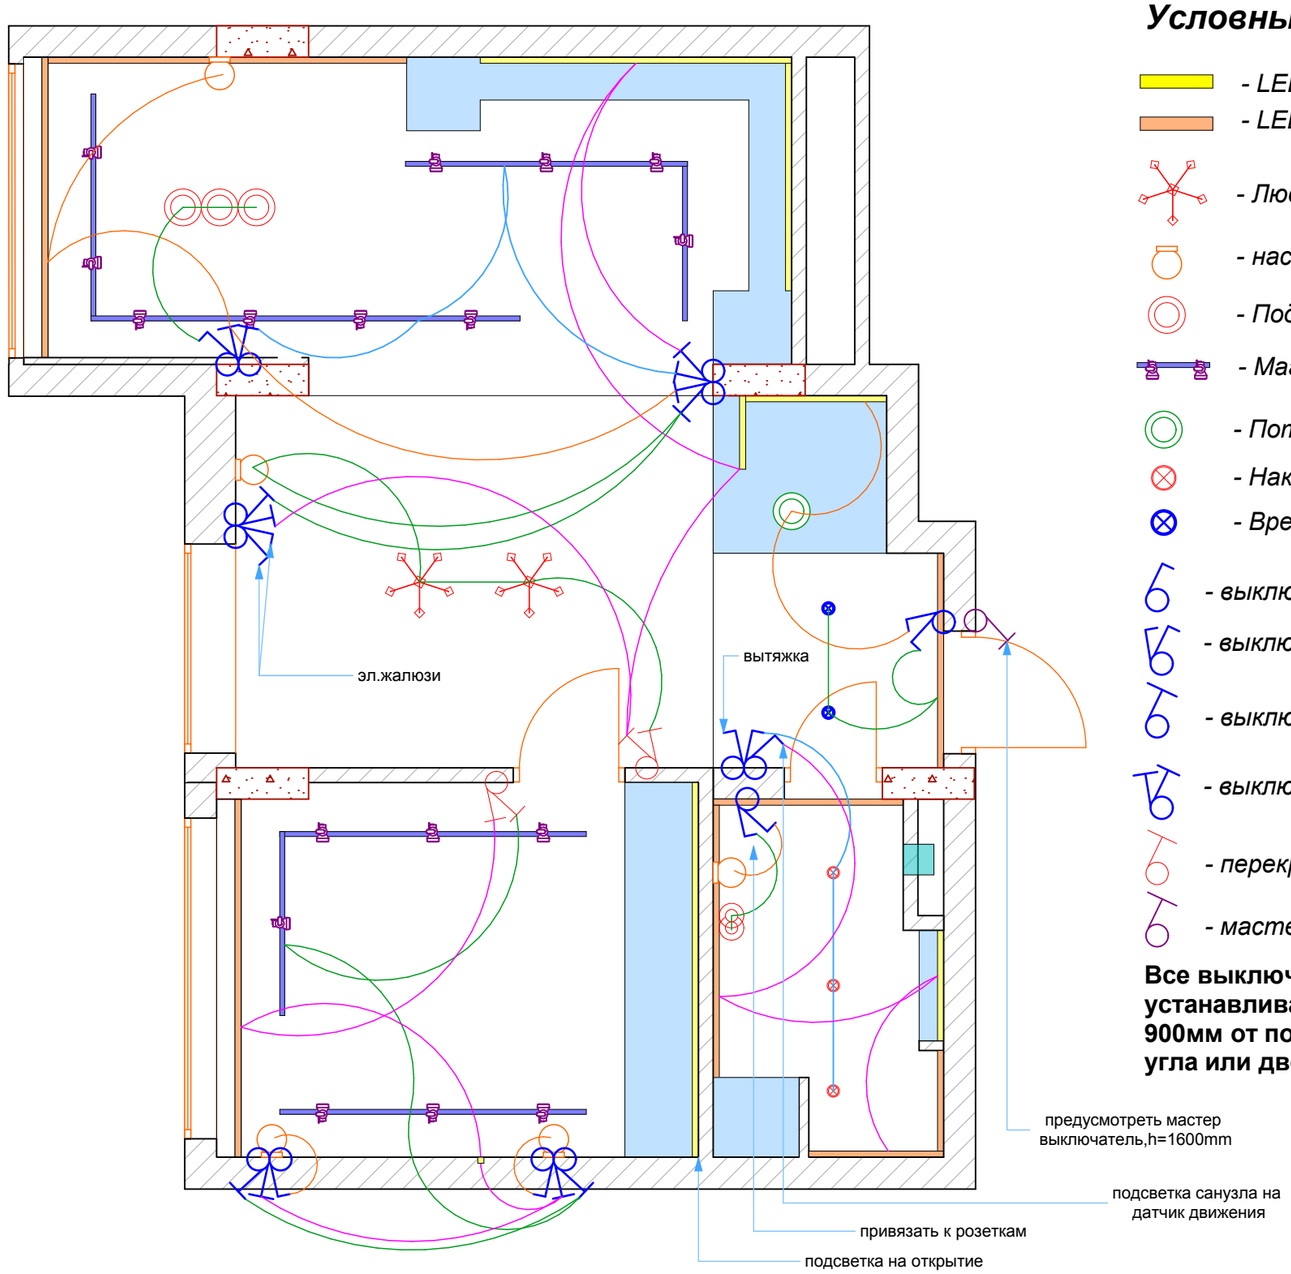

Условные обозначения

- LED- подсветка мебельная
- LED- подсветка потолочная
- Люстра
- настенный свет.
- Подвес.свет.
- Магнитные свет.
- Потолочный.свет.
- Накладной свет.
- Врезной свет.
- выключатель одинарный
- выключатель двойной
- выключатель проходной
- выключатель проходной двойной
- перекрестный проходной
- мастер- выключатель

Все выключатели устанавливаются на высоте 900мм от пола и 200-300 мм от угла или дверного проема

						Дизайн-проект квартиры			
Изм.	Кол.	Лист.	Док.	Подпись	Дата				
Разраб.		Ионеску В.				План размещения выключателей М 1 : 50	Стадия	Лист	Листов
Пров.								11	
Утв.									