






Схема влаштування підпірної стіни Захватка №1

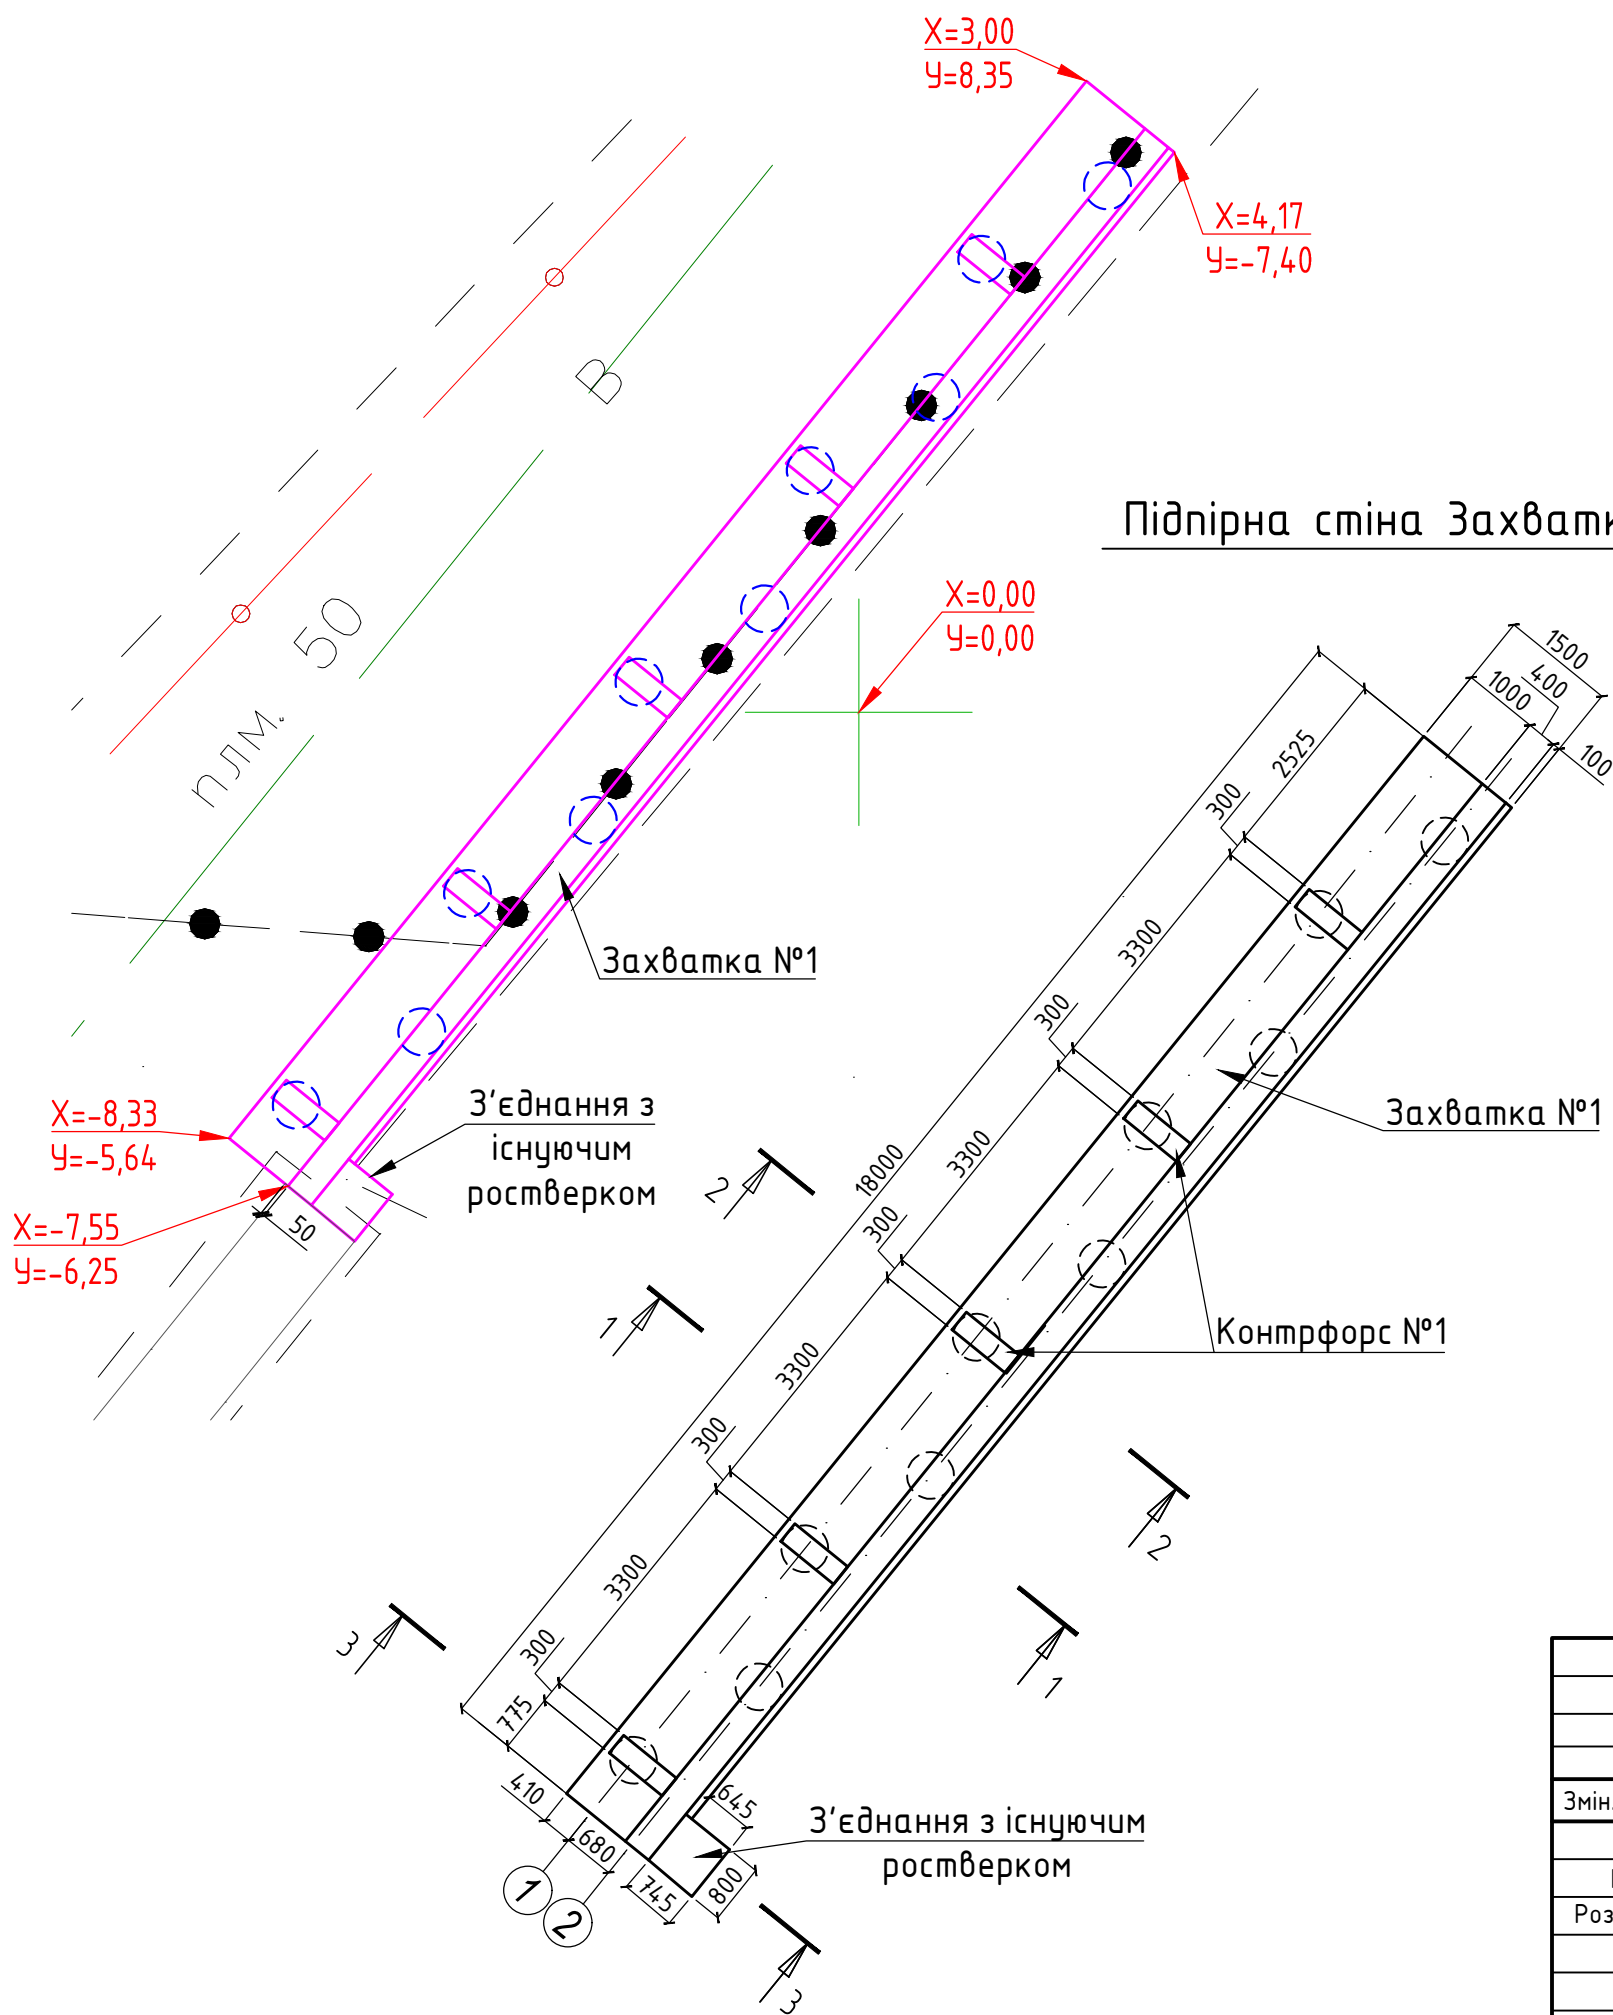

Аксонетрична схема Підпірної стіни Захватка №1

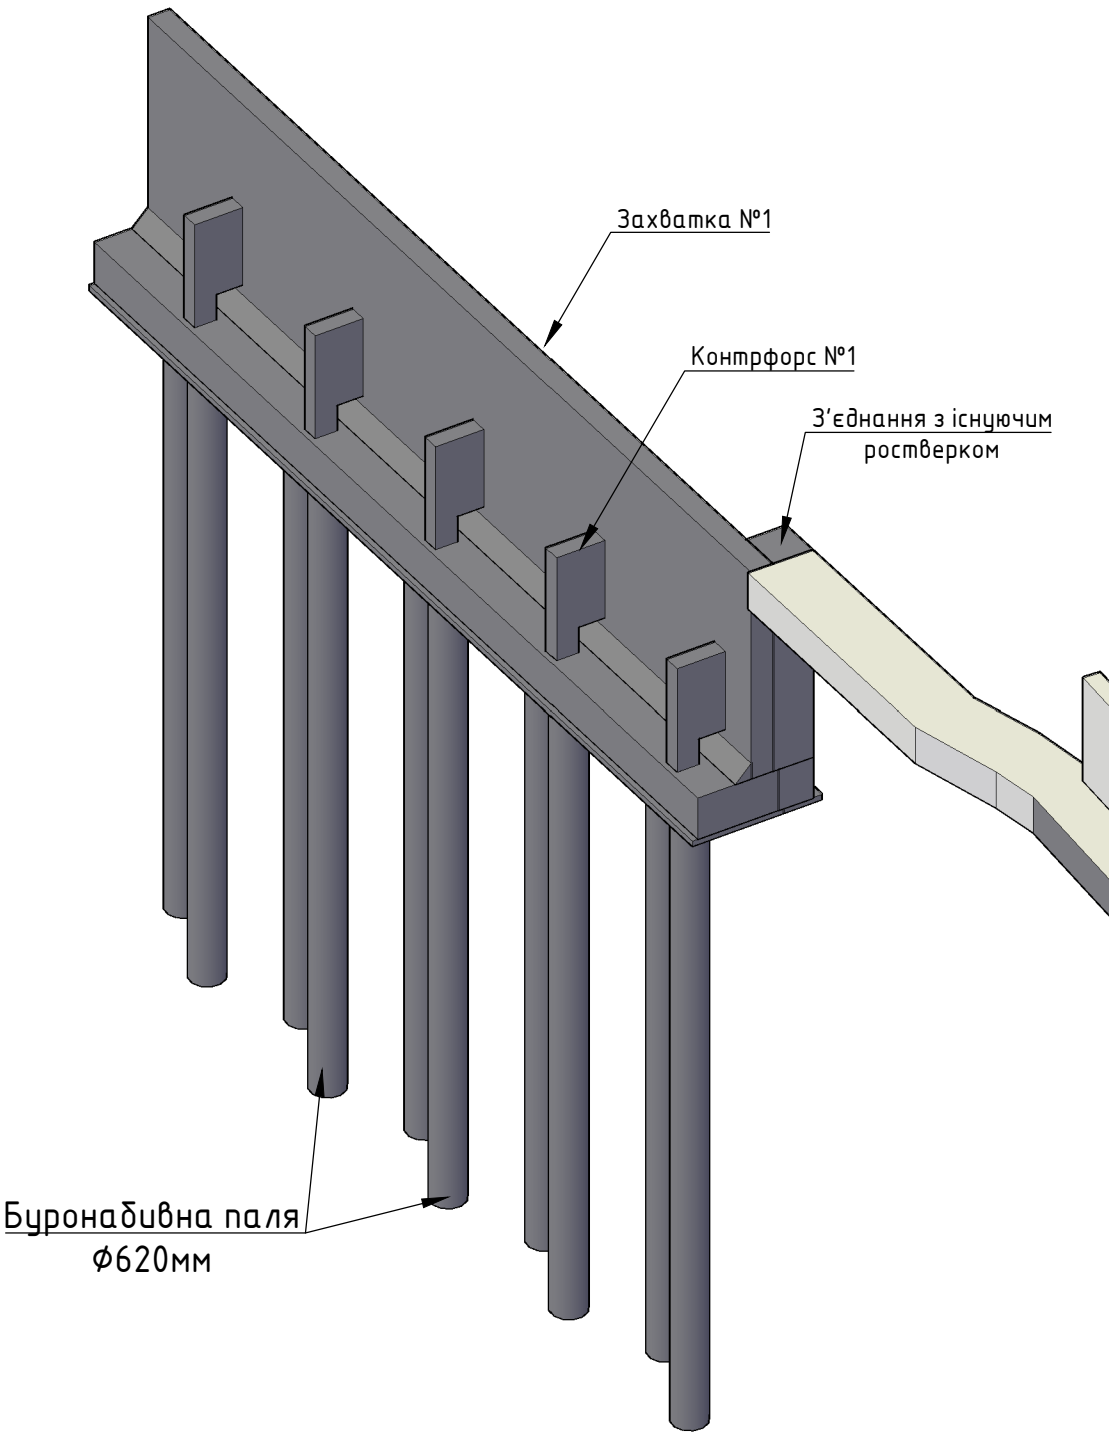

						08/23-КБ				
						Нове будівництво сервісного комплексу технічного обслуговування, ремонту та продажу транспортних засобів у три черги будівництва з демонтажем існуючих будівель та споруд (нежитлові будівлі літ. Е,В,Ж по технічному паспорту) в умовах реконструкції існуючої території за адресою: Україна, Одеська область, Одеська територіальна громада, м. Одеса, Хаджибейський район, вул. Бугаївська, 3, вул. Балківська, 60				
Змін.	Кіл.	Лист	№ док.	Підп.	Дата					
ГІП		Воронов			06.03.2025	Підпірні стіни (Захватка №1, 2, 3)		Стадія	Аркуш	Аркушів
Розробив		Мелень			06.03.2025			РП	7	18
						Схема влаштування підпірної стіни Захватка №1, Підпірна стіна Захватка №1, Аксонометрична схема Підпірної стіни Захватка №1		ТОВ "ВІДІ КОНСТРАКШН МЕНЕДЖМЕНТ"		

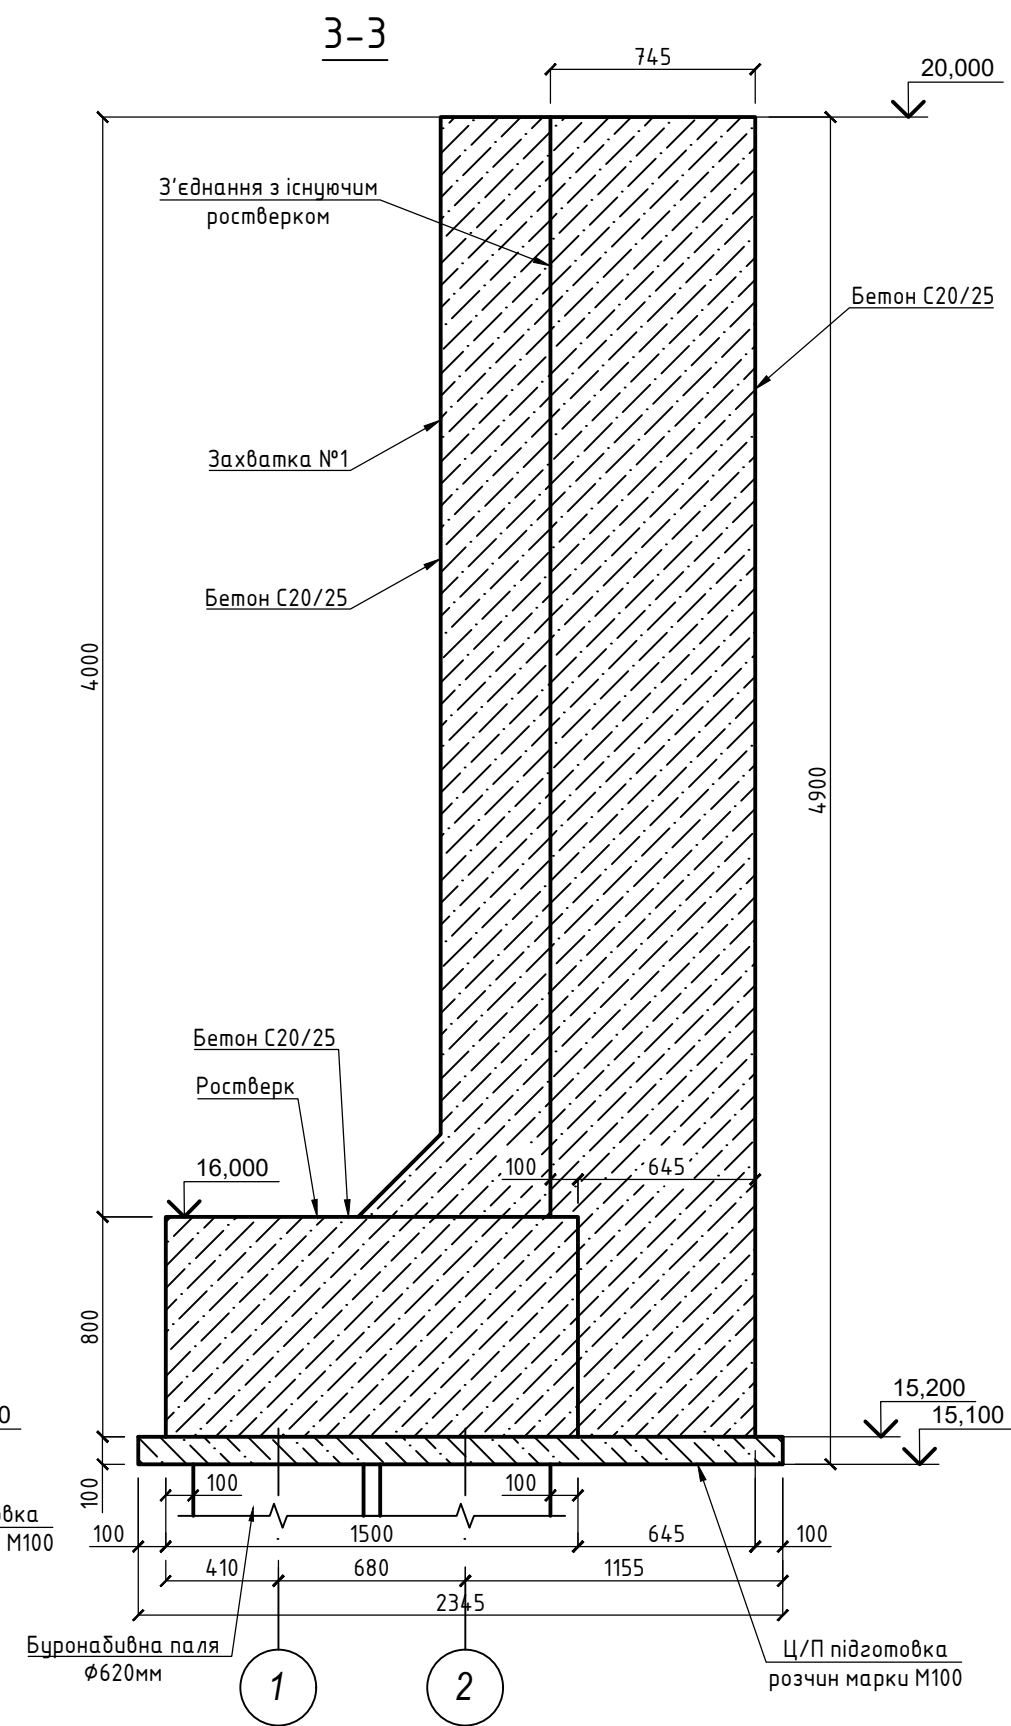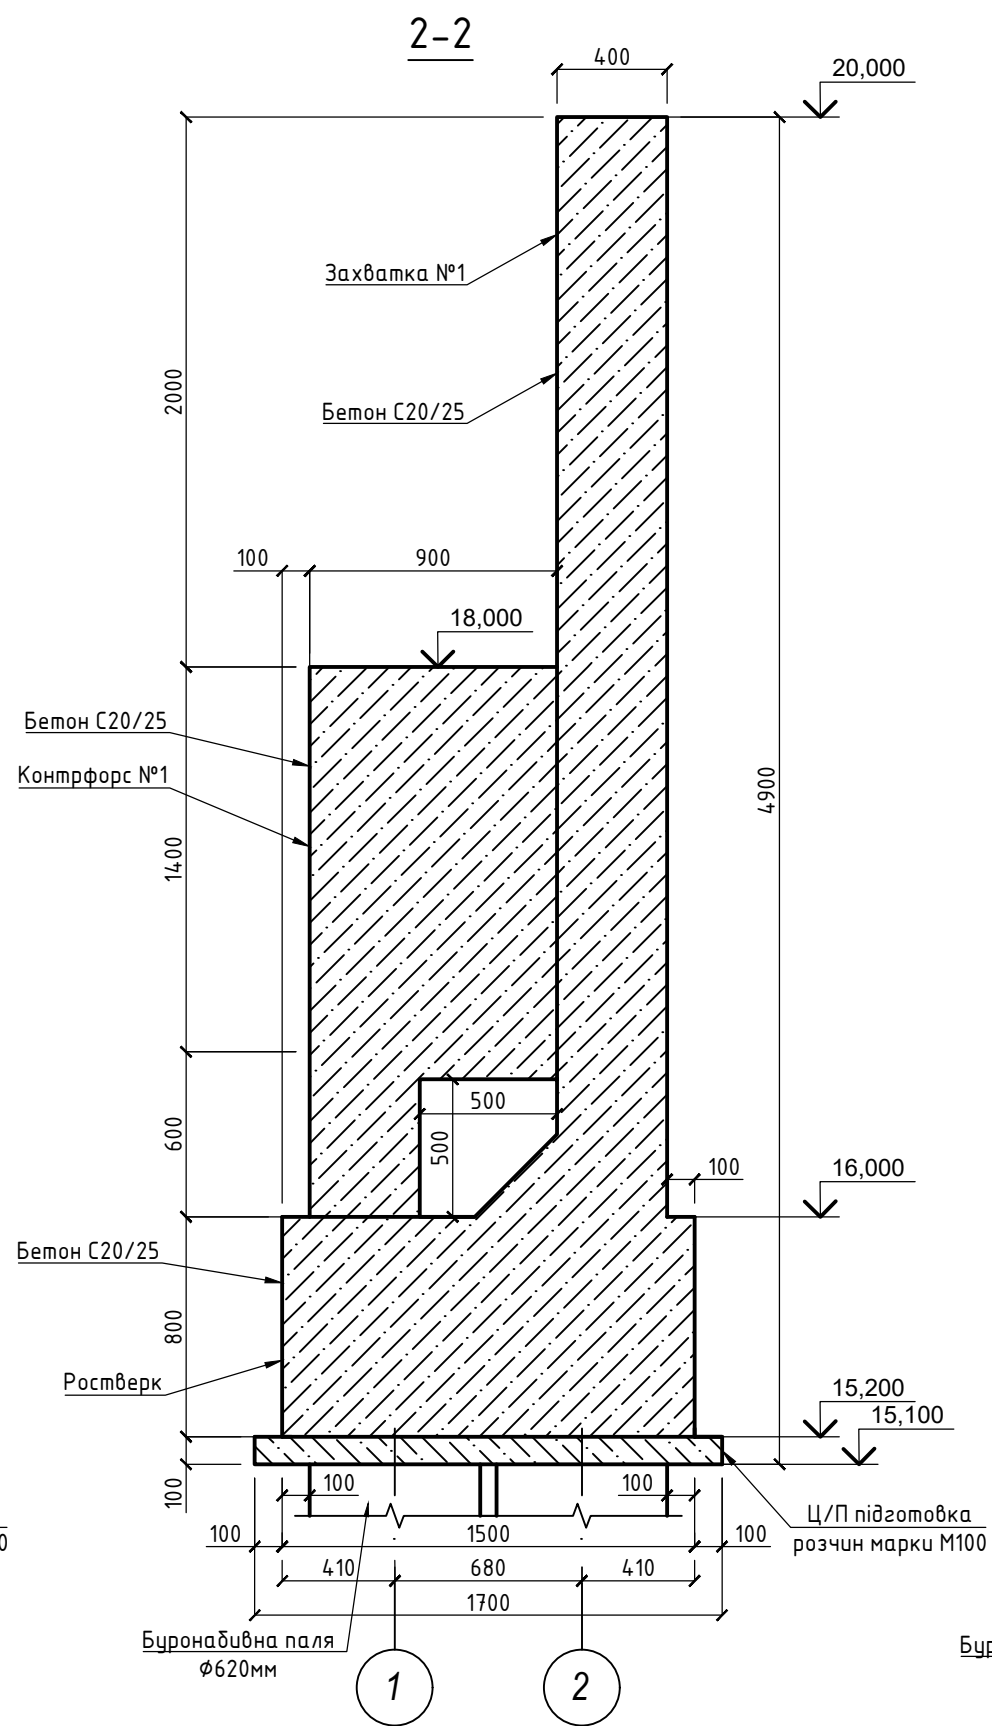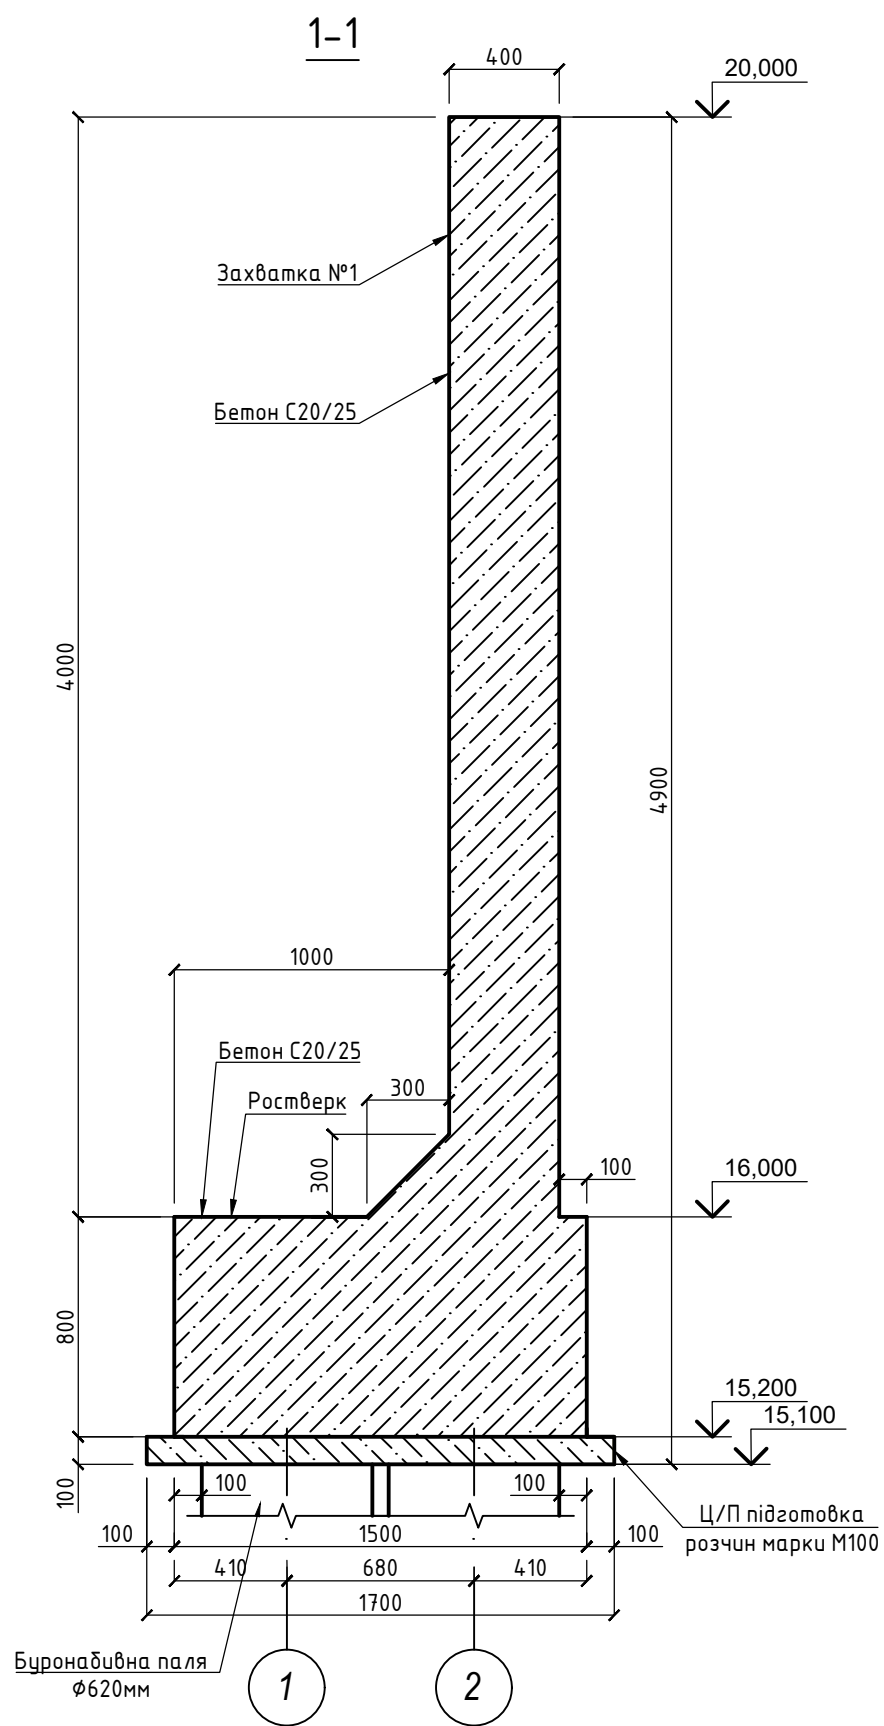

Умовні позначення:




— Бетон С20/25




— Ц/П підготовка розчин марки М100

						08/23-КБ		
						Нове будівництво сервісного комплексу технічного обслуговування, ремонту та продажу транспортних засобів у три черги будівництва з демонтажем існуючих будівель та споруд (нежитлові будівлі літ. Е,В,Ж по технічному паспорту) в умовах реконструкції існуючої території за адресою: Україна, Одеська область, Одеська територіальна громада, м. Одеса, Хаджибейський район, вул. Бугаївська, 3, вул. Балківська, 60		
Змін.	Кіл.	Лист	№ док.	Підп.	Дата	Підпірні стіни (Захватка №1, 2, 3)	Стадія	Аркуш
							РП	8
ГП		Воронов			06.03.2025	Розріз 1-1, 2-2, 3-3	ТОВ "ВІДІ КОНСТРАКШН МЕНЕДЖМЕНТ"	
Розробив		Мелень			06.03.2025			


Армування розріз 1-1

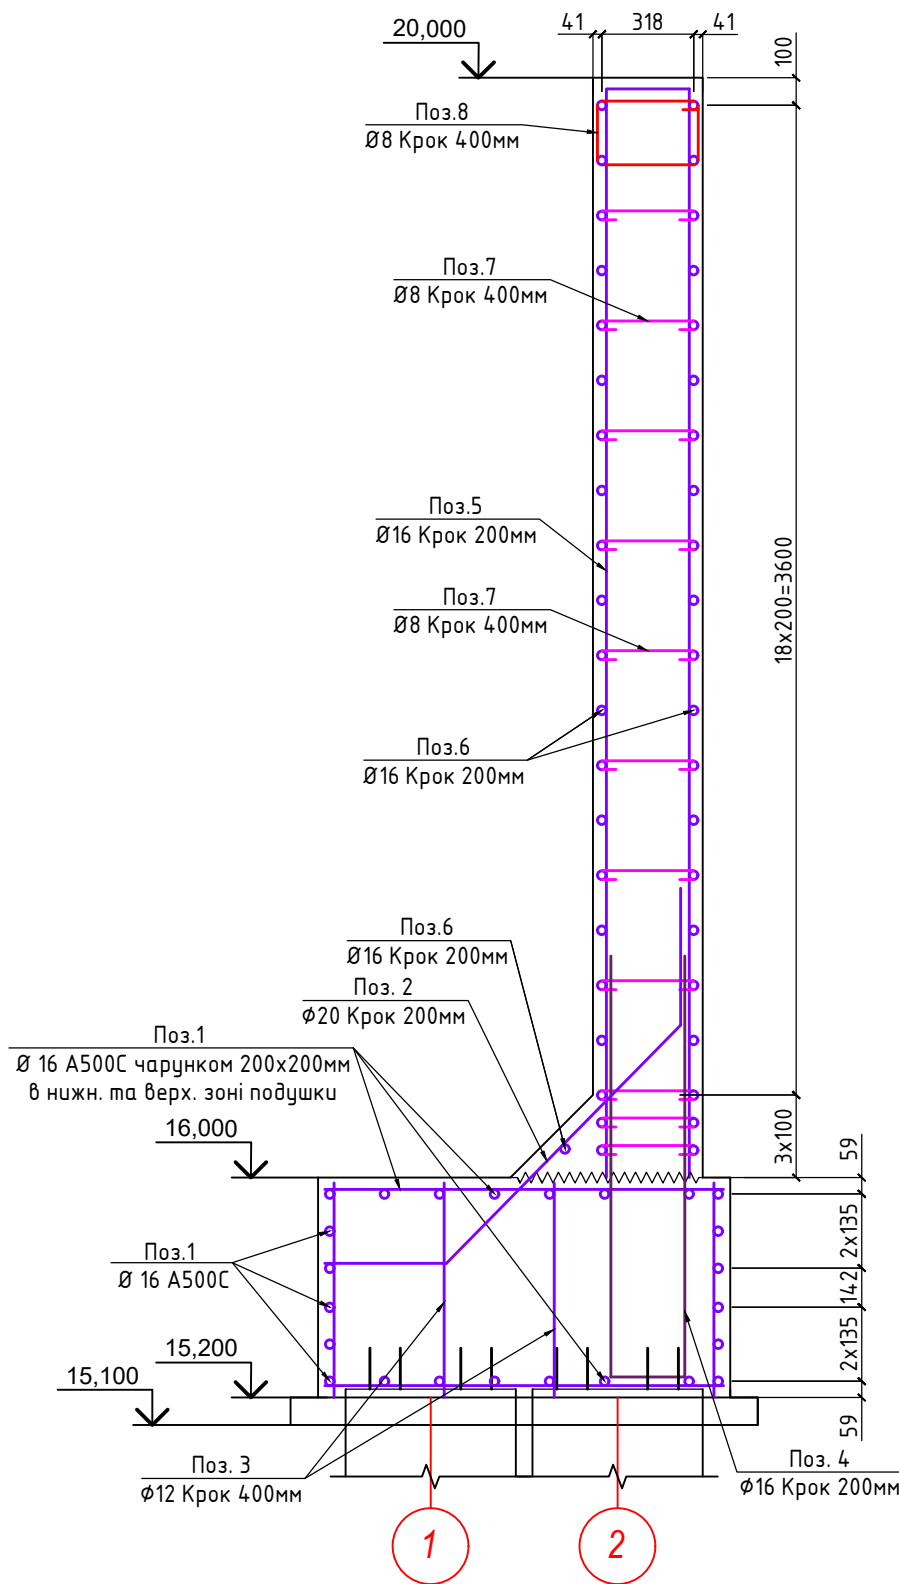

Армування розріз 2-2

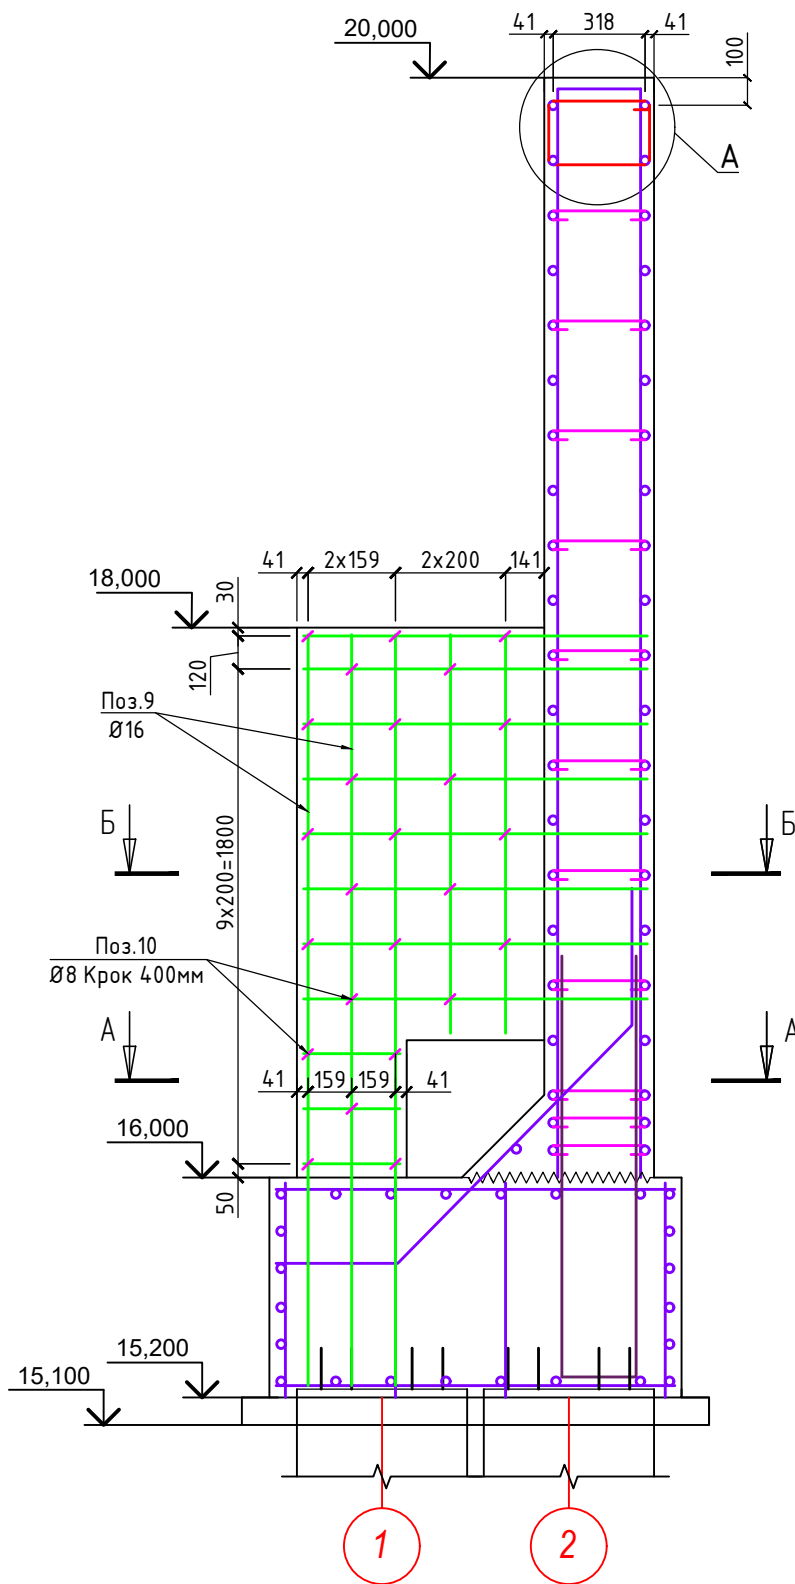


A-A

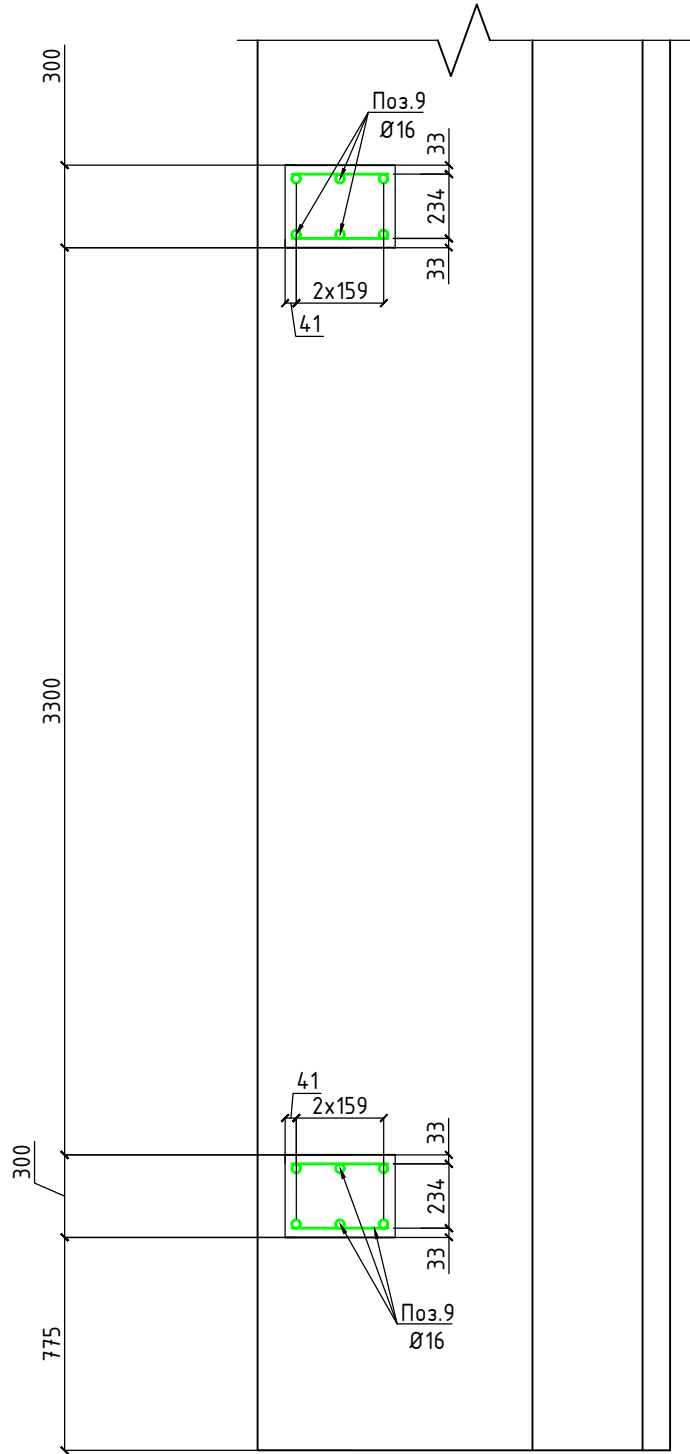


						08/23-КБ		
						Нове будівництво сервісного комплексу технічного обслуговування, ремонту та продажу транспортних засобів у три черги будівництва з демонтажем існуючих будівель та споруд (нежитлові будівлі літ. Е,В,Ж по технічному паспорту) в умовах реконструкції існуючої території за адресою: Україна, Одеська область, Одеська територіальна громада, м. Одеса, Хаджибейський район, вул. Бугаївська, 3, вул. Балківська, 60		
Змін.	Кіл.	Лист	№ док.	Підп.	Дата	Підпірні стіни (Захватка №1, 2, 3)	Стадія	Аркуш
							РП	9
						Армування розріз 1-1, 2-2, А-А	ТОВ "ВІДІ КОНСТРАКШН МЕНЕДЖМЕНТ"	


Б-Б

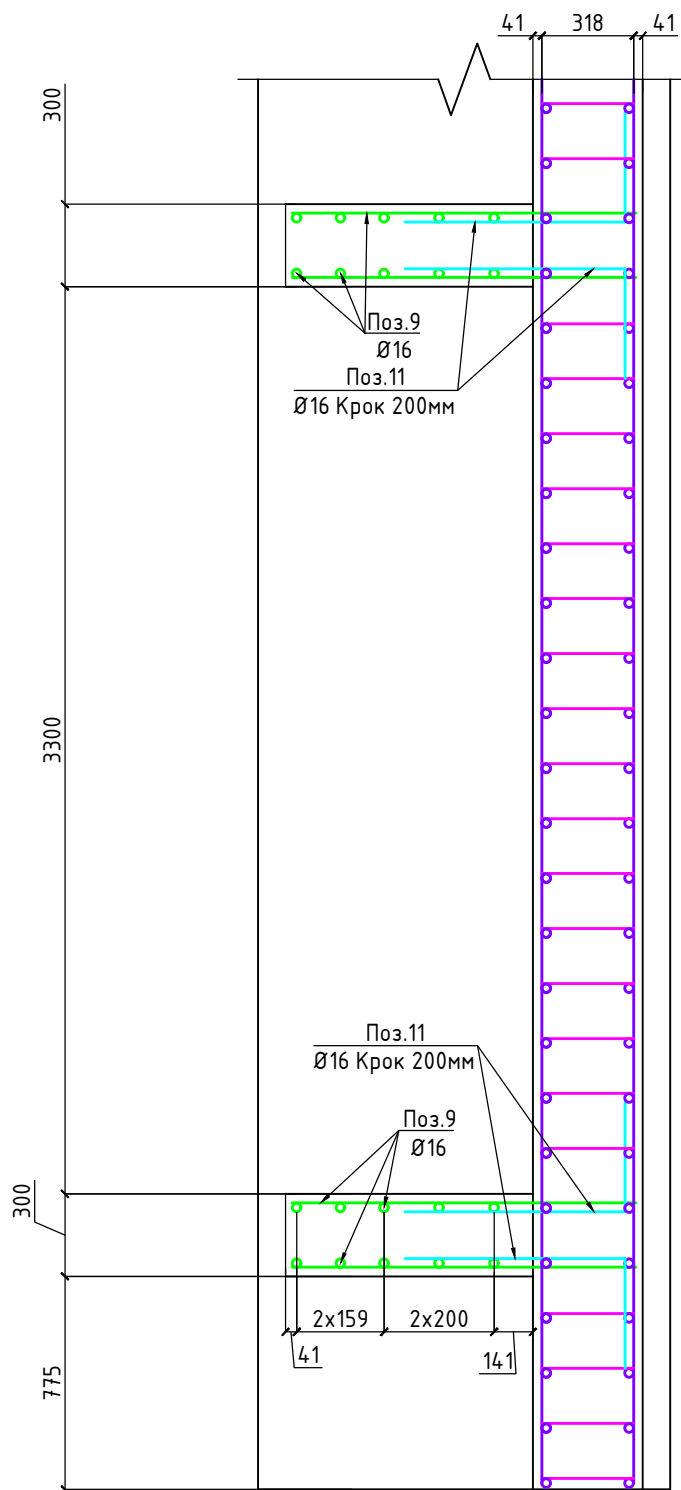

Армування розріз 3-3

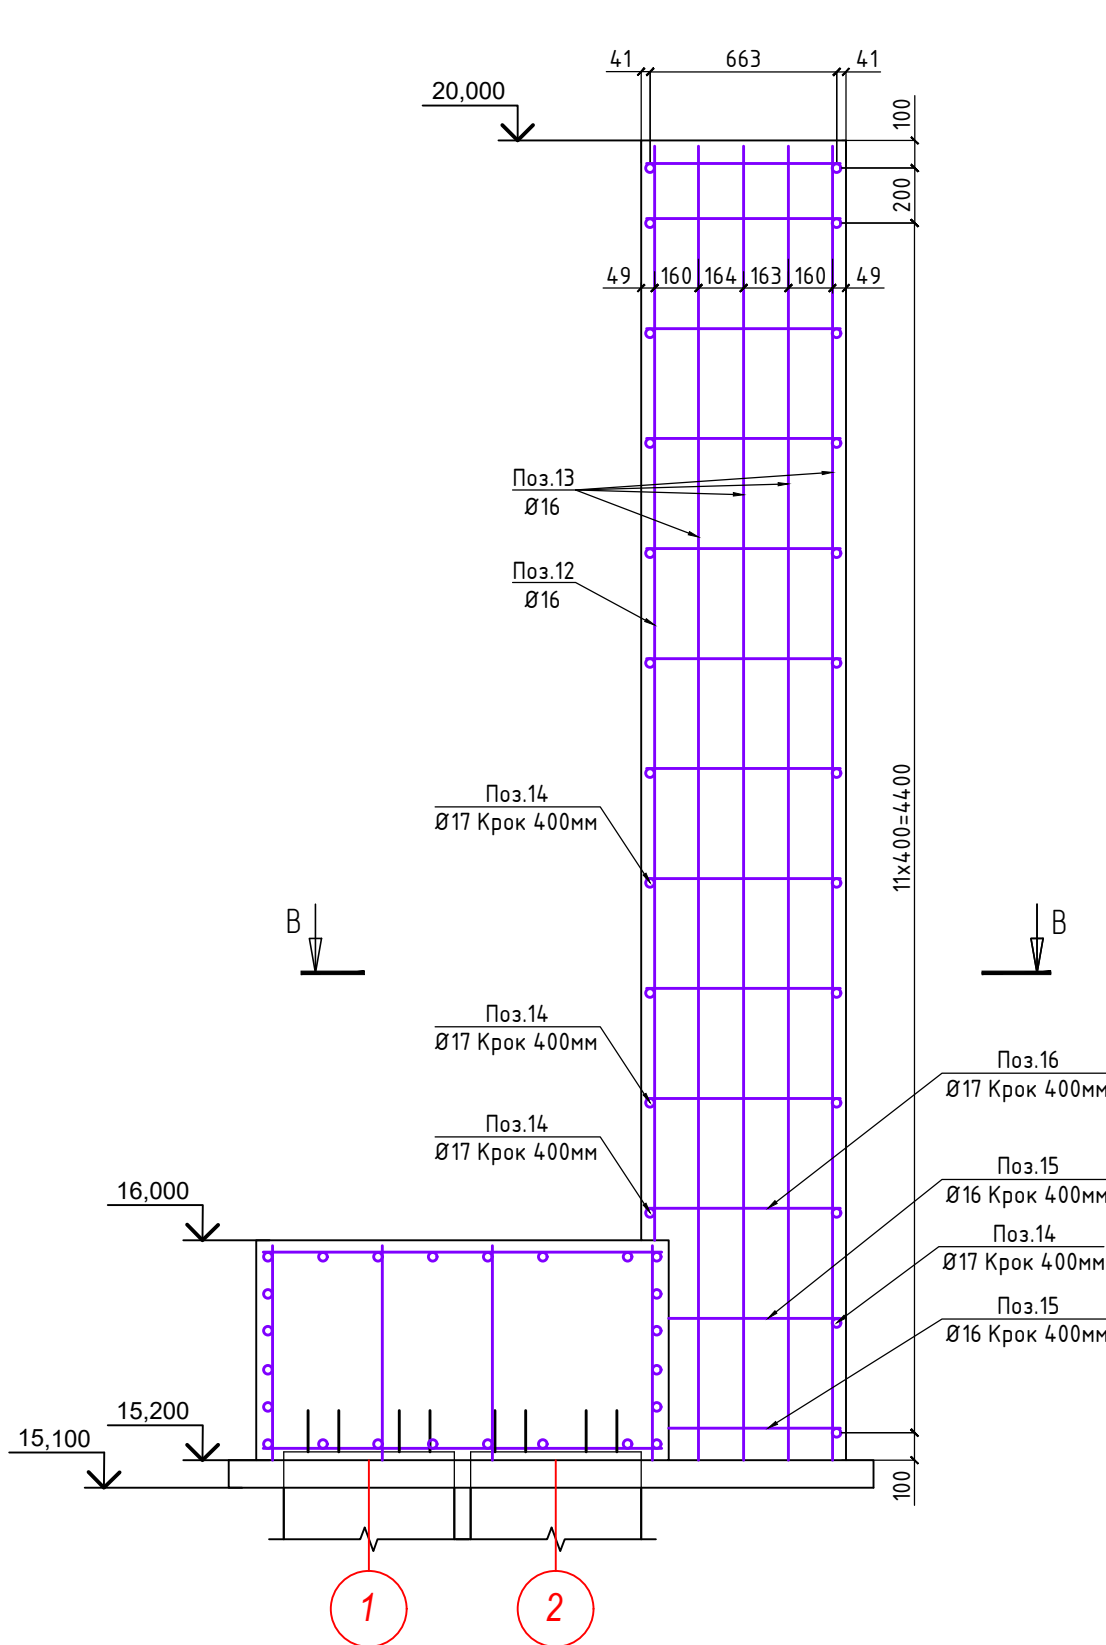

В-В

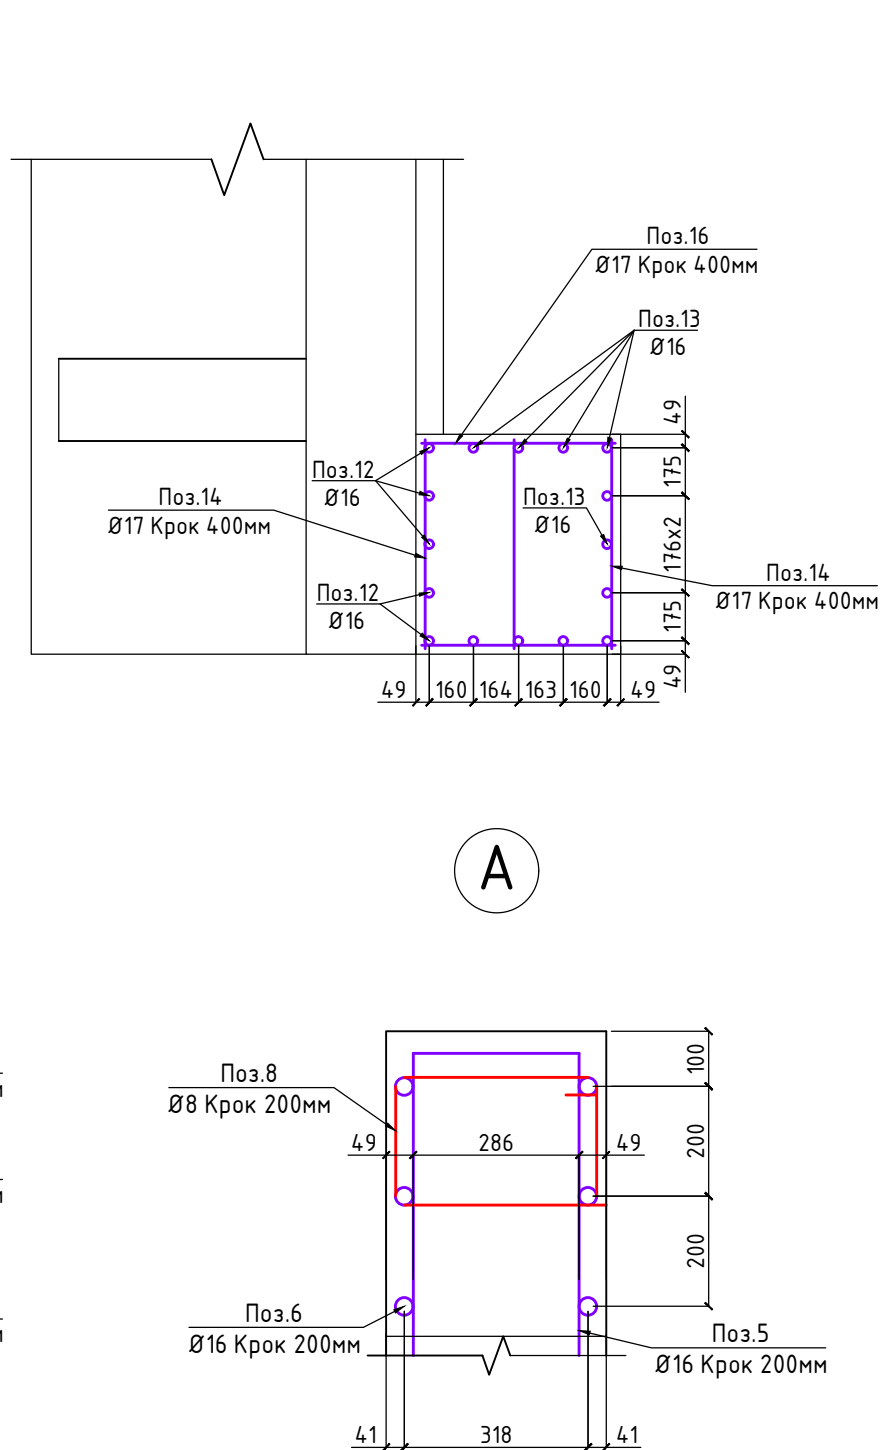

						08/23-КБ		
						Нове будівництво сервісного комплексу технічного обслуговування, ремонту та продажу транспортних засобів у три черги будівництва з демонтажем існуючих будівель та споруд (нежитлові будівлі літ. Е,В,Ж по технічному паспорту) в умовах реконструкції існуючої території за адресою: Україна, Одеська область, Одеська територіальна громада, м. Одеса, Хаджибейський район, вул. Бугаївська, 3, вул. Балківська, 60		
Змін.	Кіл.	Лист	№ док.	Підп.	Дата	Підпірні стіни (Захватка №1, 2, 3)	Стадія	Аркуш
							РП	10
ГП		Воронов			06.03.2025	Армування розріз Б-Б, 3-3, В-В, Вузол А	ТОВ "ВІДІ КОНСТРАКШН МЕНЕДЖМЕНТ"	
Розробив		Мелень			06.03.2025			

Відомість деталей

Позиція	Ескіз	Позиція	Ескіз
2		8	
4		10	
		11	
5			
7			


Специфікація: Захватка №1 + З'єднання

Марка, поз.	Позначення	Найменування	Кіл.	Маса, од; кг	Примітки
1*	ДСТУ 3760:2019	Ø16 A500C Lзаг = 760 м			1200.80
2		Ø20 A500C L = 2300 мм	91.0	5.68	516.97
3		Ø12 A500C L = 780 мм	184.0	0.31	56.69
4		Ø16 A500C L = 2500 мм	91.0	3.95	359.45
5		Ø16 A500C L = 8200 мм	91.0	12.96	1179.00
6*		Ø16 A500C L заг= 850 м			1343.00
7		Ø8 A240C L = 500 мм	960.0	0.20	189.60
8		Ø8 A240C L = 1260 мм	46.0	0.50	22.89
9*		Ø16 A500C L заг= 240 м			379.20
10		Ø8 A240C L = 400 мм	125.0	0.16	19.75
11		Ø16 A500C L = 1200 мм	80.0	1.90	151.68
12		Ø16 A500C L = 3980 мм	5.0	6.29	31.44
13		Ø16 A500C L = 4780 мм	11.0	7.55	83.08
14		Ø16 A500C L = 760 мм	24.0	1.20	28.82
15		Ø16 A500C L = 625 мм	4.0	0.99	3.95
16		Ø16 A500C L = 705 мм	22.0	1.11	24.51
		Бетон C20/25 W6, F150			57,35м³
		Цементний розчин M100			3,20м³

* – Витрата позиції дано з урахуванням нахльосту


						08/23-КБ			
						Нове будівництво сервісного комплексу технічного обслуговування, ремонту та продажу транспортних засобів у три черги будівництва з демонтажем існуючих будівель та споруд (нежитлові будівлі літ. Е,В,Ж по технічному паспорту) в умовах реконструкції існуючої території за адресою: Україна, Одеська область, Одеська територіальна громада, м. Одеса, Хаджибейський район, вул. Бугаївська, 3, вул. Балківська, 60			
Змін.	Кіл.	Лист	№ док.	Підп.	Дата	Підпірні стіни (Захватка №1, 2, 3)	Стадія	Аркуш	Аркушів
	ГП	Воронов		06.03.2025			РП	11	18
	Розробив	Мелень		06.03.2025					
						Відомість деталей, Специфікація: Захватка №1	ТОВ "ВІДІ КОНСТРАКШН МЕНЕДЖМЕНТ		

Схема влаштування підпірної стіни Захватка №2

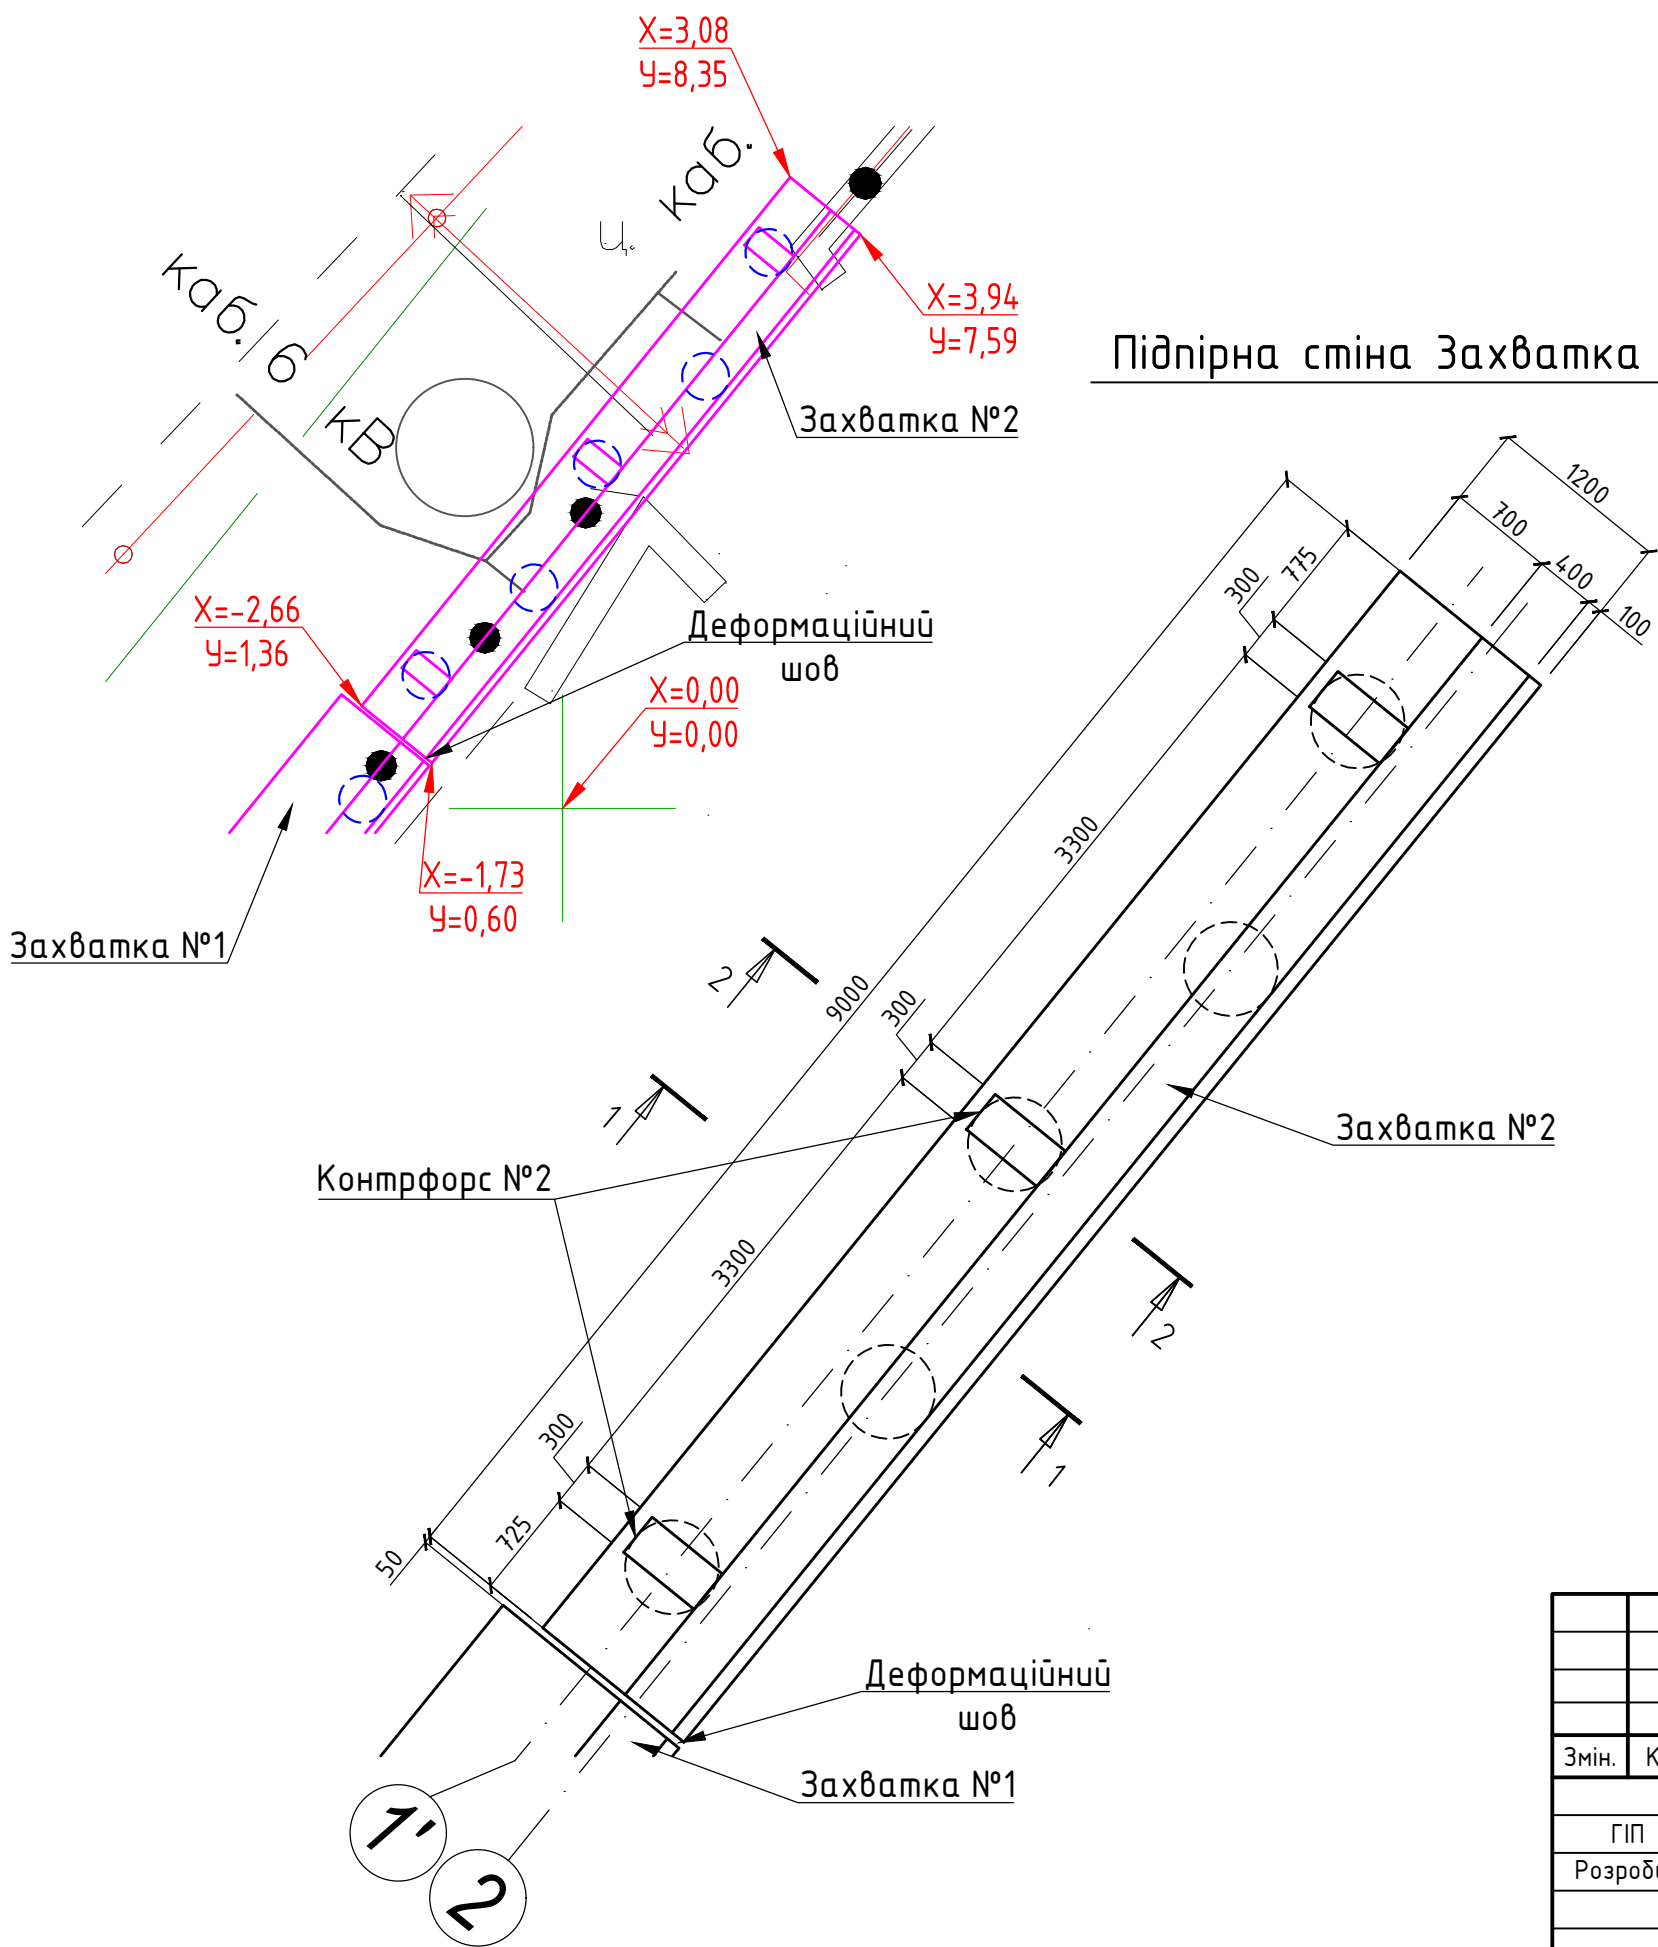


Підпірна стіна Захватка №2

Аксонетрична схема Підпірної стіни Захватка №2

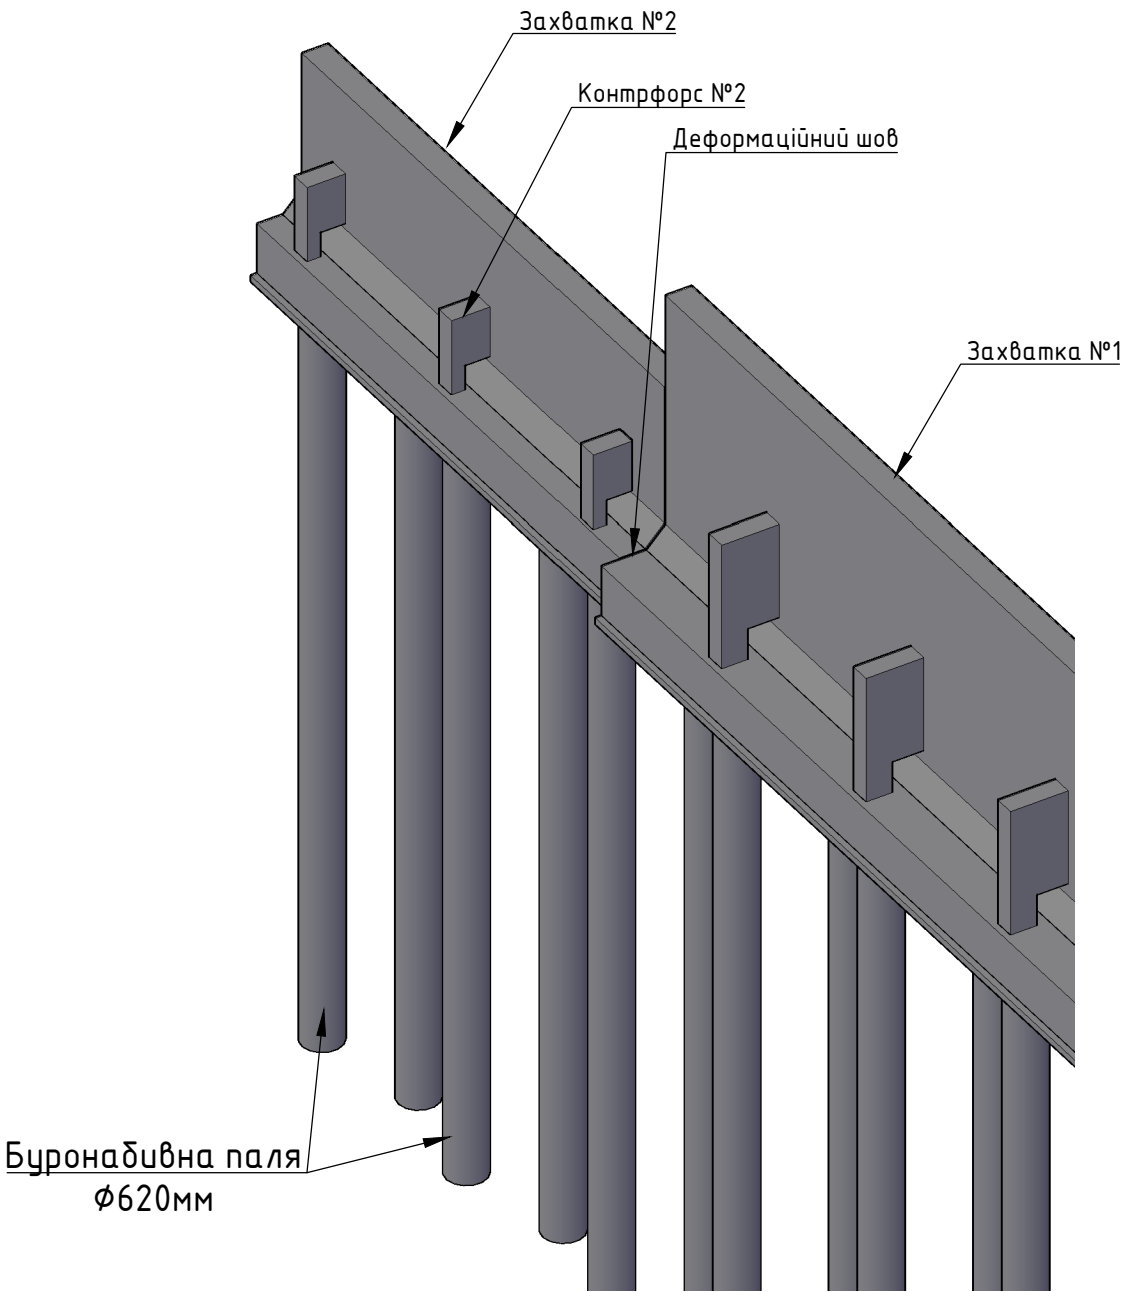


						08/23-КБ			
						Нове будівництво сервісного комплексу технічного обслуговування, ремонту та продажу транспортних засобів у три черги будівництва з демонтажем існуючих будівель та споруд (нежитлові будівлі літ. Е,В,Ж по технічному паспорту) в умовах реконструкції існуючої території за адресою: Україна, Одеська область, Одеська територіальна громада, м. Одеса, Хаджибейський район, вул. Бугаївська, 3, вул. Балківська, 60			
Змін.	Кіл.	Лист	№ док.	Підп.	Дата	Підпірні стіни (Захватка №1, 2, 3)	Стадія	Аркуш	Аркушів
ГІП		Воронов			06.03.2025		РП	12	18
Розробив		Мелень			06.03.2025				
						Схема влаштування підпірної стіни Захватка №2, Підпірна стіна Захватка №2, Аксонометрична схема Підпірної стіни Захватка №2	ТОВ "ВІДІ КОНСТРАКШН МЕНЕДЖМЕНТ"		


1-1

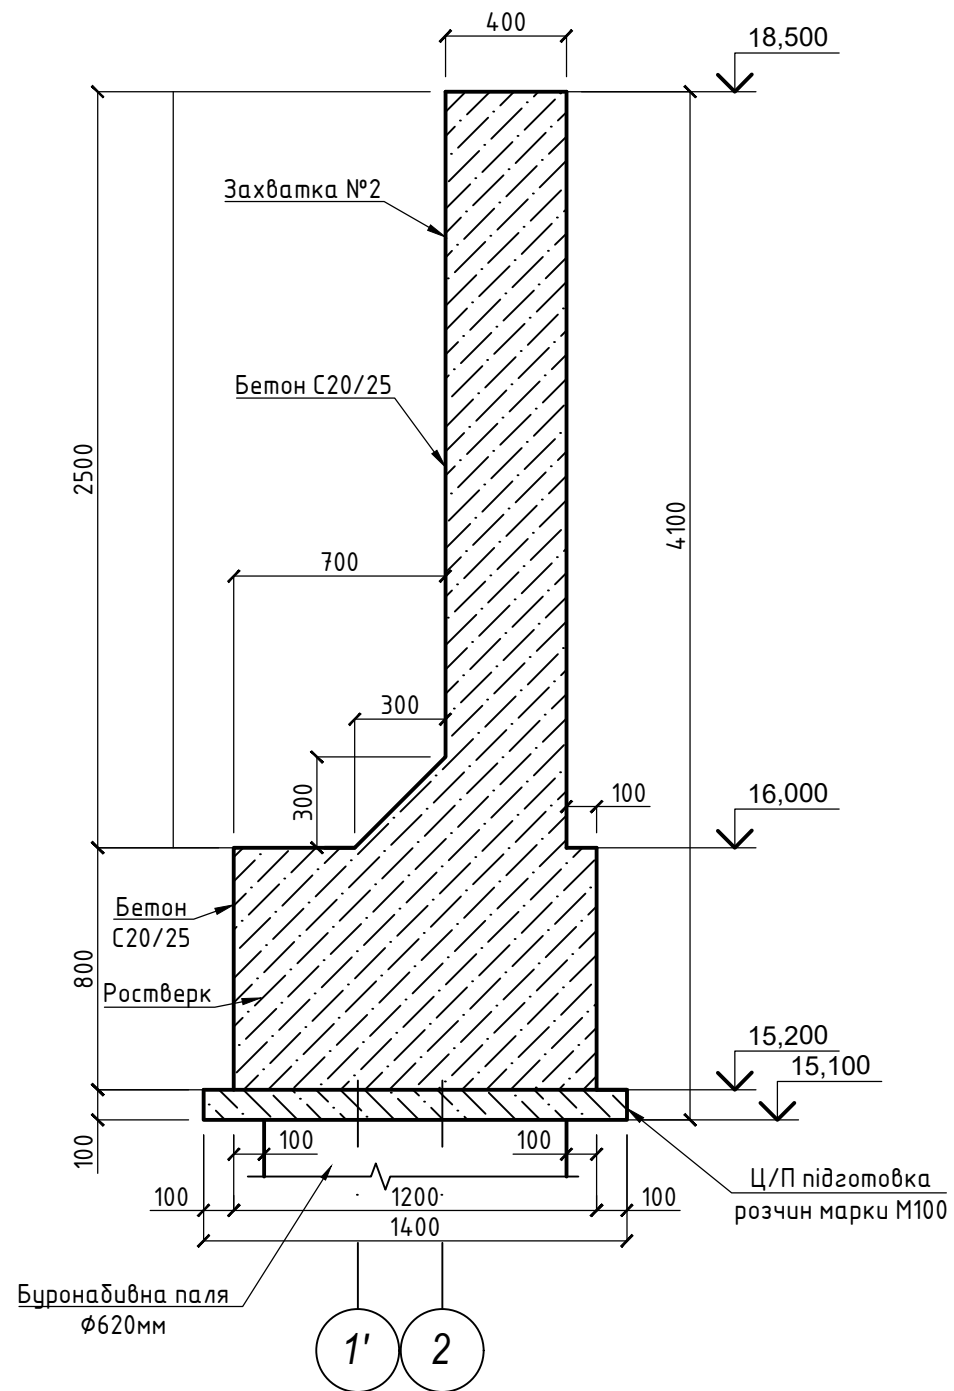

2-2

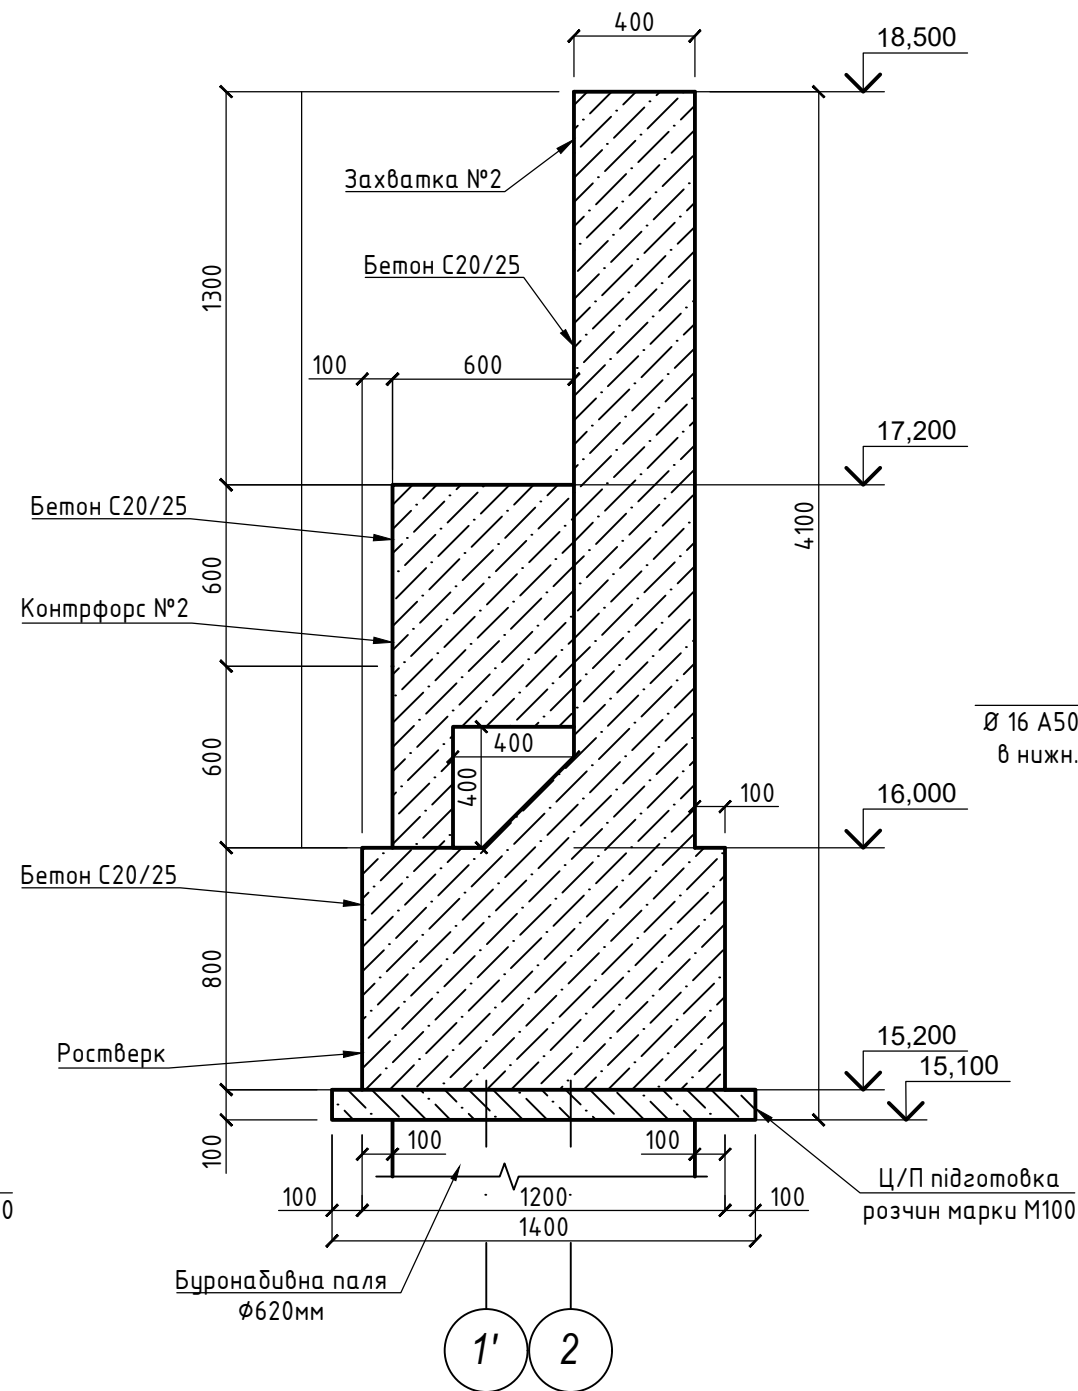

Армування розріз 1-1

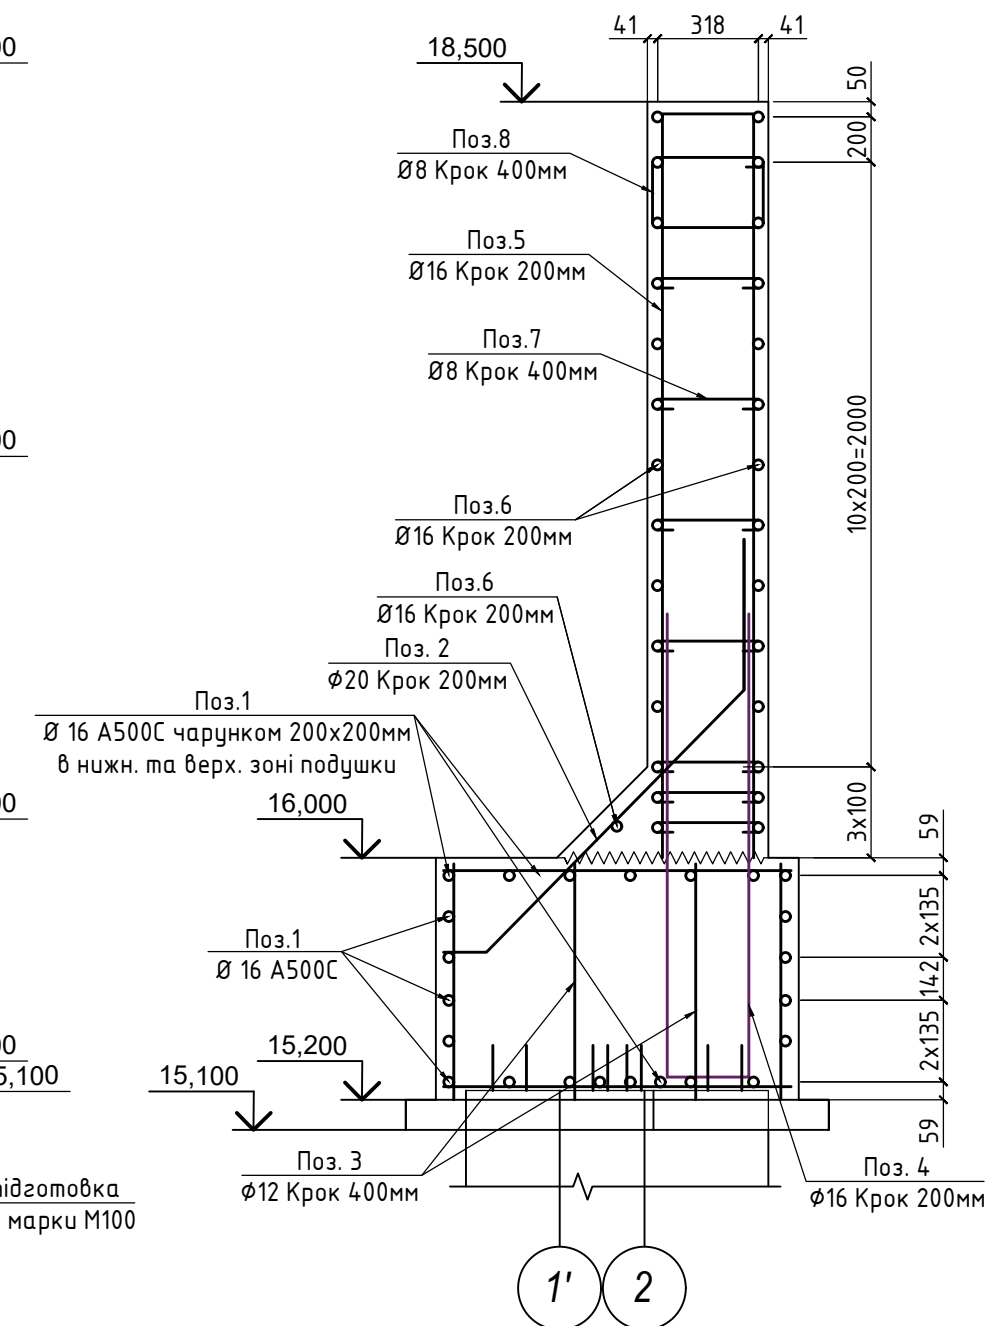

Умовні позначення:




- Бетон С20/25




- Ц/П підготовка розчин марки М100

						08/23-КБ			
						Нове будівництво сервісного комплексу технічного обслуговування, ремонту та продажу транспортних засобів у три черги будівництва з демонтажем існуючих будівель та споруд (нежитлові будівлі літ. Е,В,Ж по технічному паспорту) в умовах реконструкції існуючої території за адресою: Україна, Одеська область, Одеська територіальна громада, м. Одеса, Хаджибейський район, вул. Бугаївська, 3, вул. Балківська, 60			
Змін.	Кіл.	Лист	№ док.	Підп.	Дата	Підпірні стіни (Захватка №1, 2, 3)	Стадія	Аркуш	Аркушів
ГІП		Воронов		06.03.2025			РП	13	18
Розробив		Мельнь		06.03.2025					
						Розріз 1-1, 2-2, Армування розріз 1-1	ТОВ "ВІДІ КОНСТРАКШН МЕНЕДЖМЕНТ		


Армування розріз 2-2

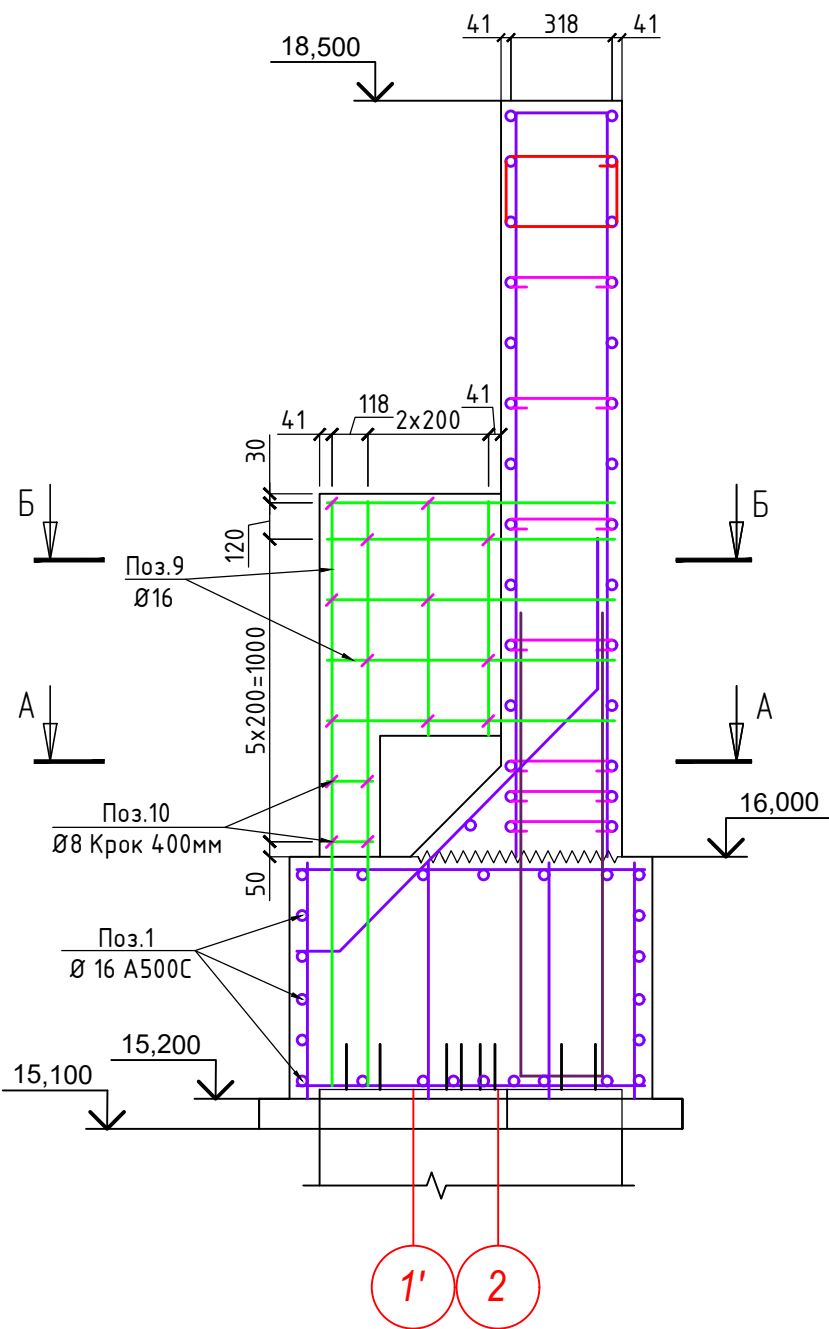

А-А







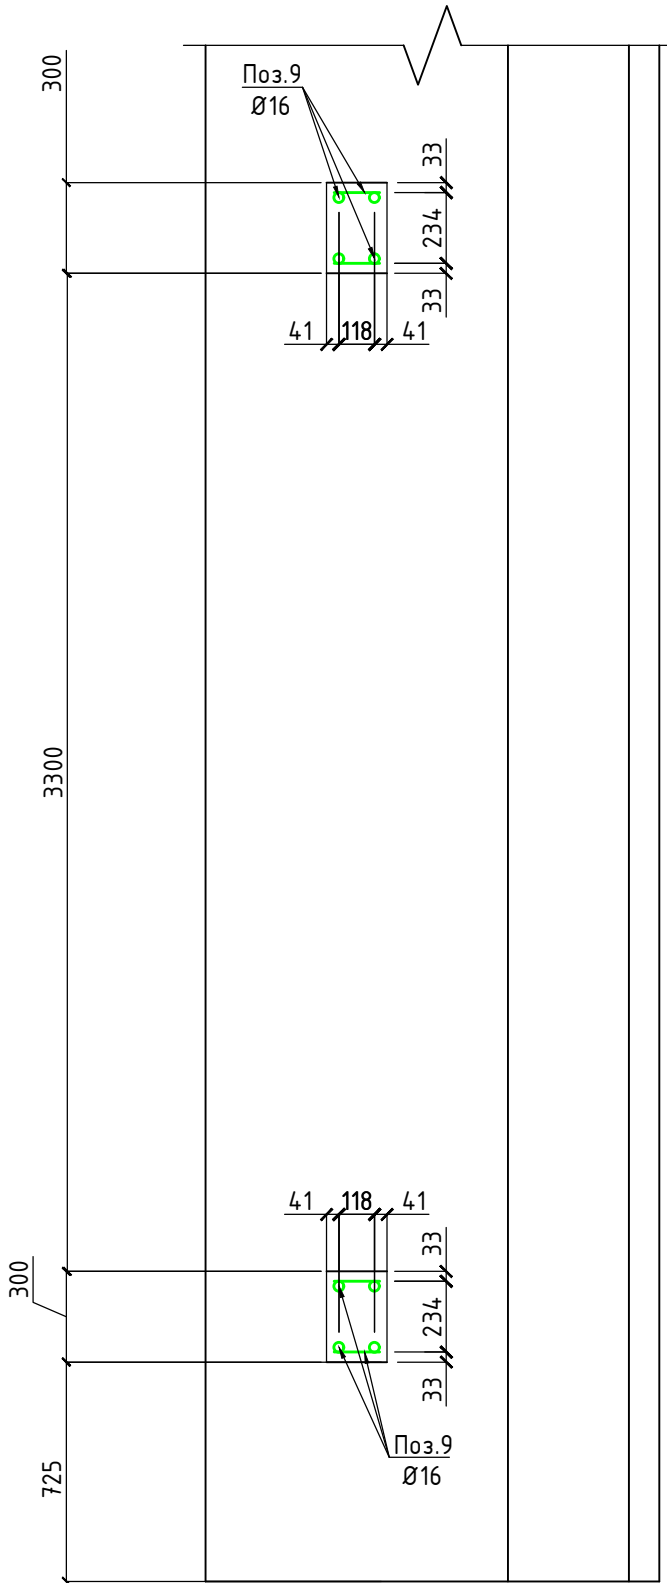


Б-Б

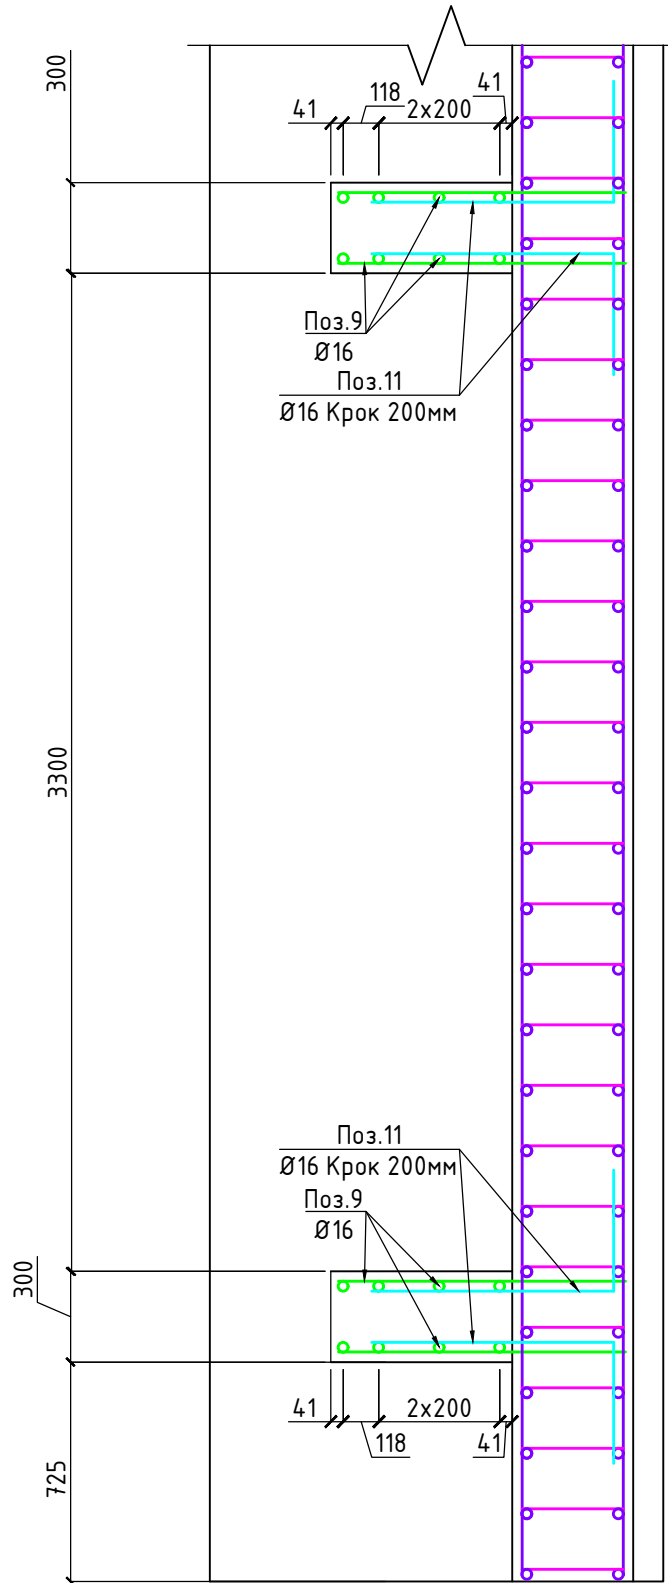

						08/23-КБ		
						Нове будівництво сервісного комплексу технічного обслуговування, ремонту та продажу транспортних засобів у три черги будівництва з демонтажем існуючих будівель та споруд (нежитлові будівлі літ. Е,В,Ж по технічному паспорту) в умовах реконструкції існуючої території за адресою: Україна, Одеська область, Одеська територіальна громада, м. Одеса, Хаджибейський район, вул. Бугаївська, 3, вул. Балківська, 60		
Змін.	Кіл.	Лист	№ док.	Підп.	Дата	Підпірні стіни (Захватка №1, 2, 3)	Стадія	Аркуш
							РП	14
						Армування розріз 2-2, А-А, Б-Б	ТОВ "ВІДІ КОНСТРАКШН МЕНЕДЖМЕНТ"	

Відомість деталей

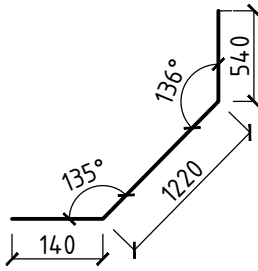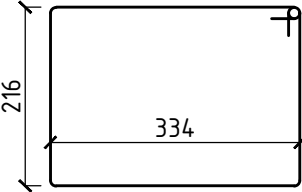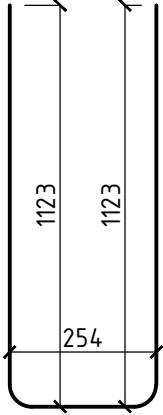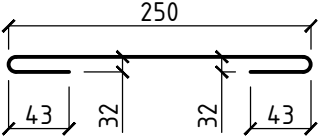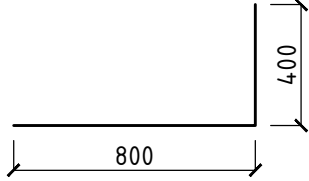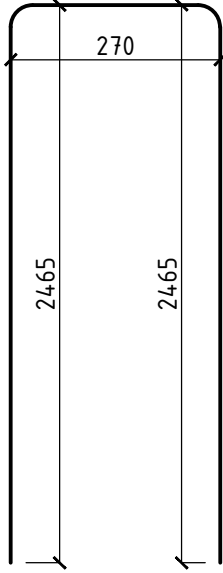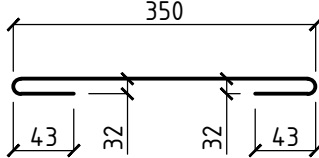
Позиція	Ескіз	Позиція	Ескіз
2		8	
4		10	
		11	
5			
7			

Специфікація: Захватка №2


Марка, поз.	Позначення	Найменування	Кіл.	Маса, од; кг	Примітки
1*	ДСТУ 3760:2019	Ø16 A500C Lзаг = 340 м			537.20
2		Ø20 A500C L = 1900 мм	46.0	4.69	215.88
3		Ø12 A500C L = 780 мм	93.0	0.31	28.65
4		Ø16 A500C L = 2500 мм	46.0	3.95	181.70
5		Ø16 A500C L = 5200 мм	46.0	8.22	377.94
6		Ø16 A500C L = 8960 мм	35.0	14.16	495.49
7		Ø8 A240C L = 500 мм	391.0	0.20	77.22
8		Ø8 A240C L = 1260 мм	24.0	0.50	11.94
9*		Ø16 A500C L заг= 60 м			94.80
10		Ø8 A240C L = 400 мм	45.0	0.16	7.11
11		Ø16 A500C L = 1200 мм	30.0	1.90	56.88
		Бетон C20/25 W6, F150			19,00м³
		Цементний розчин M100			1,30м³

						08/23-КБ			
						Нове будівництво сервісного комплексу технічного обслуговування, ремонту та продажу транспортних засобів у три черги будівництва з демонтажем існуючих будівель та споруд (нежитлові будівлі літ. Е,В,Ж по технічному паспорту) в умовах реконструкції існуючої території за адресою: Україна, Одеська область, Одеська територіальна громада, м. Одеса, Хаджибейський район, вул. Бугаївська, 3, вул. Балківська, 60			
Змін.	Кіл.	Лист	№ док.	Підп.	Дата				
						Підпірні стіни (Захватка №1, 2, 3)	Стадія	Аркуш	Аркушів
ГП		Воронов			06.03.2025		РП	15	18
Розробив		Мелень			06.03.2025	Відомість деталей, Специфікація: Захватка №2	ТОВ "ВІДІ КОНСТРАКШН МЕНЕДЖМЕНТ		


Схема влаштування підпірної стіни Захватка №3

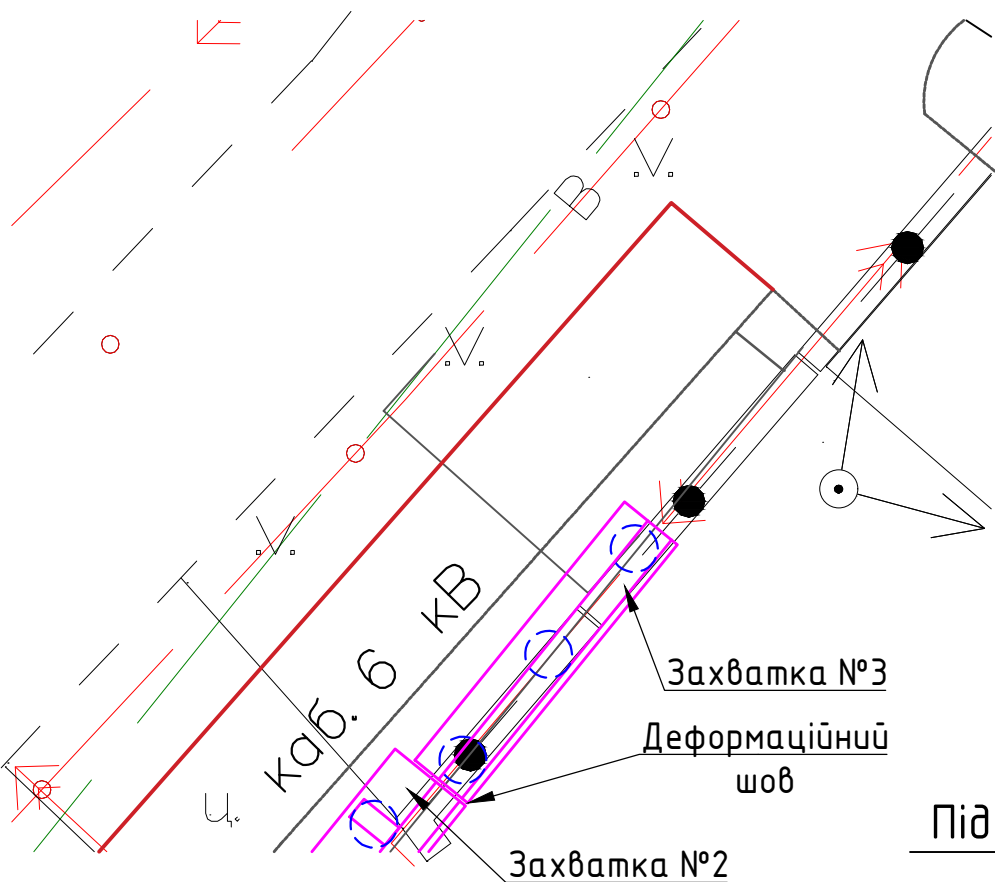



Підпирна стіна Захватка №3

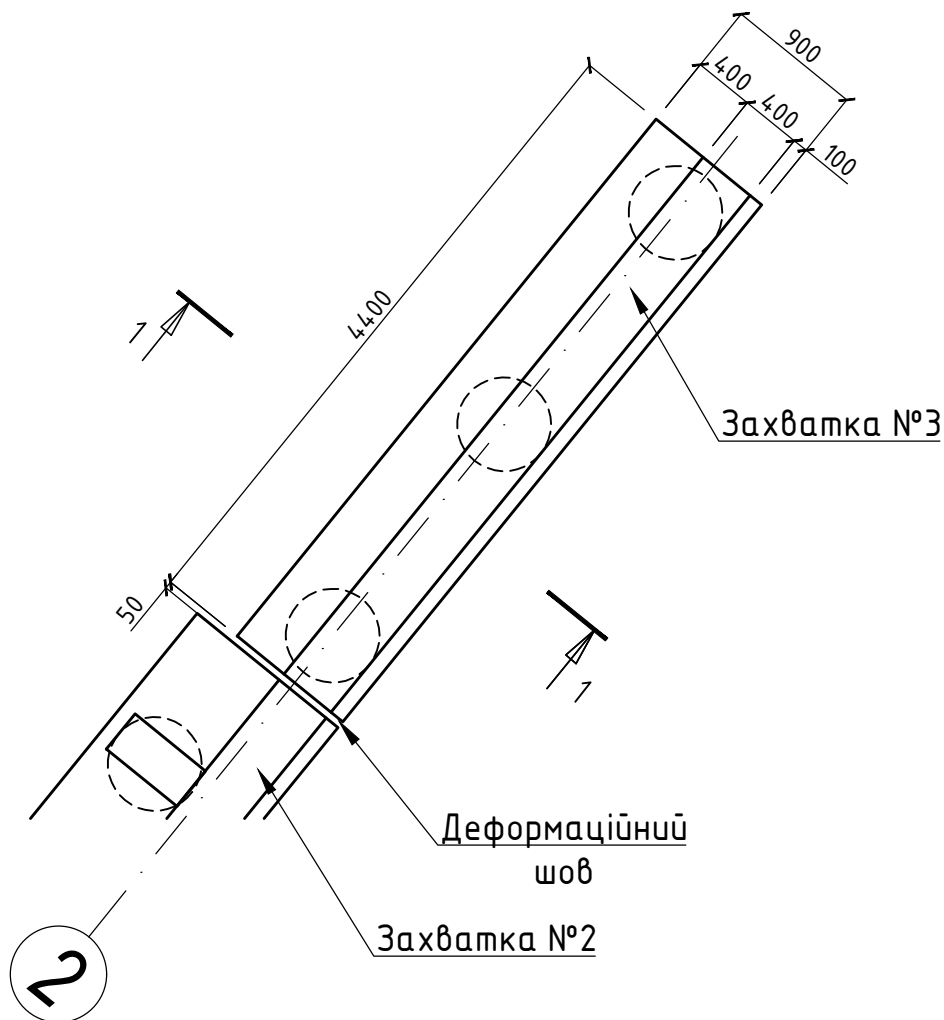


Аксонетрична схема Підпирної стіни Захватка №3

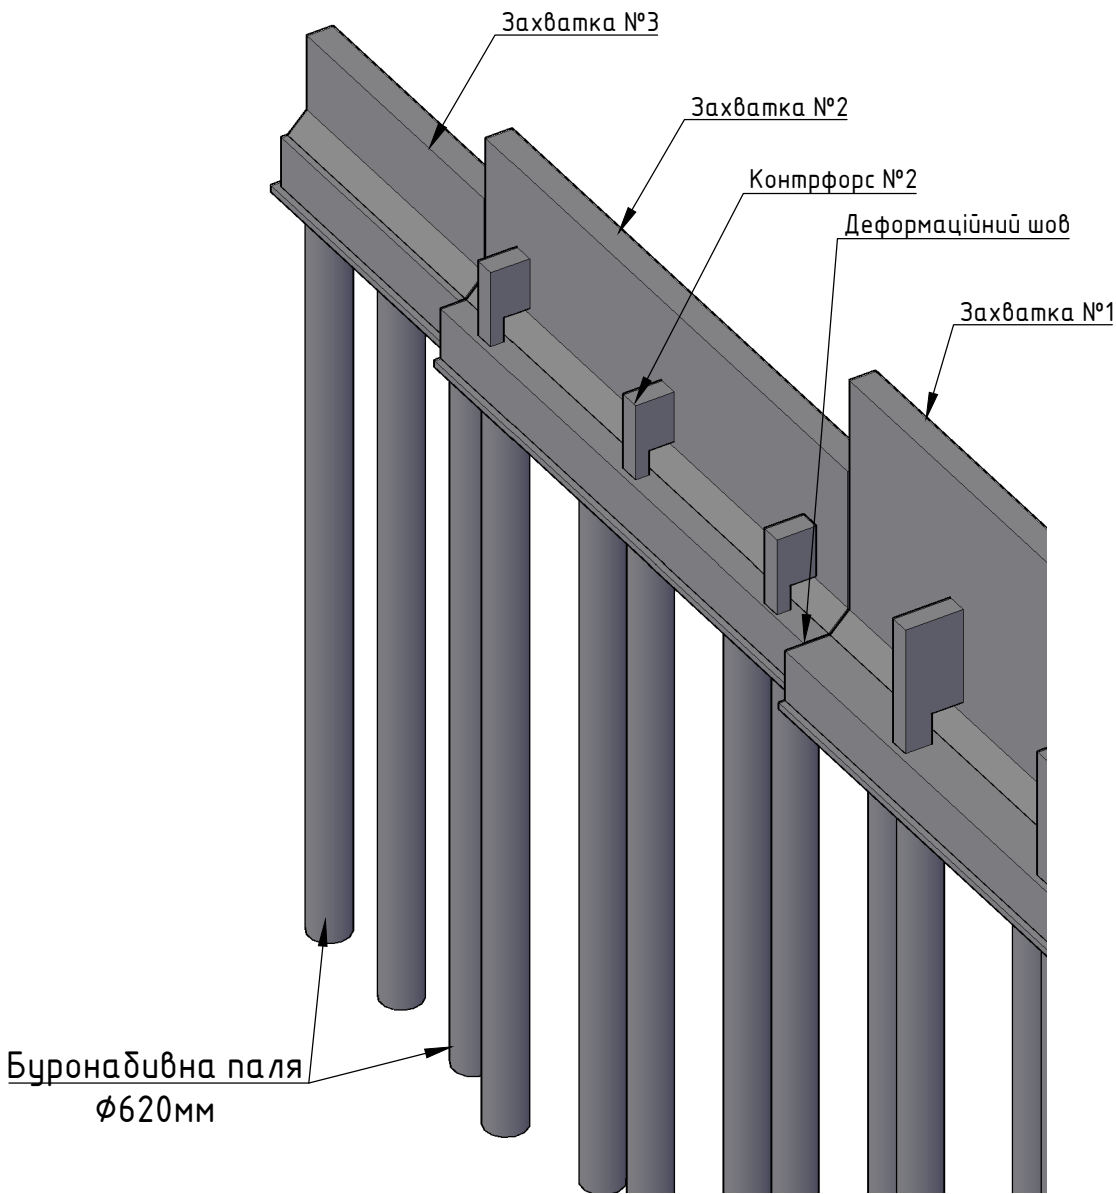

						08/23-КБ		
						Нове будівництво сервісного комплексу технічного обслуговування, ремонту та продажу транспортних засобів у три черги будівництва з демонтажем існуючих будівель та споруд (нежитлові будівлі літ. Е,В,Ж по технічному паспорту) в умовах реконструкції існуючої території за адресою: Україна, Одеська область, Одеська територіальна громада, м. Одеса, Хаджибейський район, вул. Бугаївська, 3, вул. Балківська, 60		
Змін.	Кіл.	Лист	№ док.	Підп.	Дата	Підпирні стіни (Захватка №1, 2, 3)	Стадія	Аркуш
							РП	16
ГІП	Воронов				06.03.2025	Схема влаштування підпірної стіни Захватка №3, Підпирна стіна Захватка №3, Аксонометрична схема Підпирної стіни Захватка №3	ТОВ "ВІДІ КОНСТРАКШН МЕНЕДЖМЕНТ"	
Розробив	Мелень				06.03.2025			



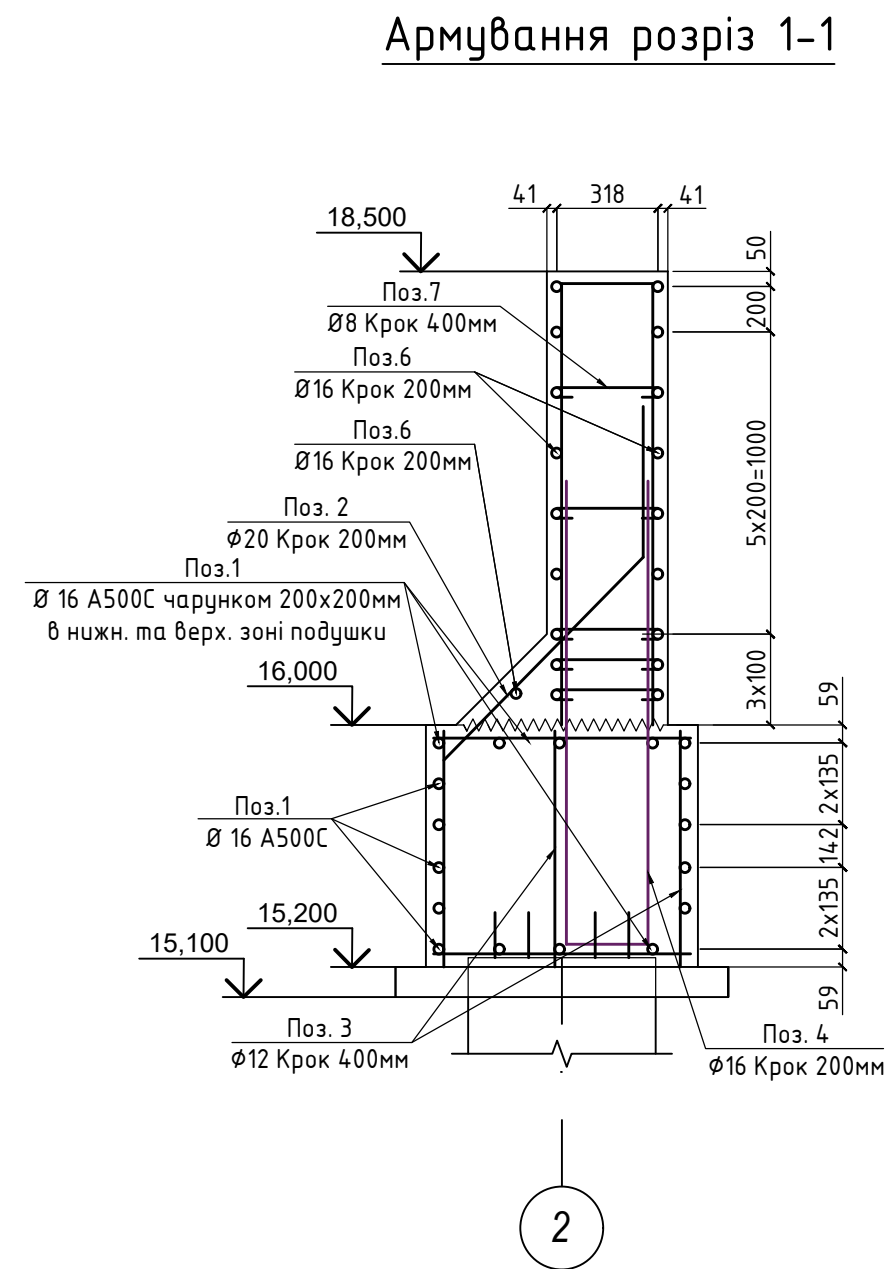
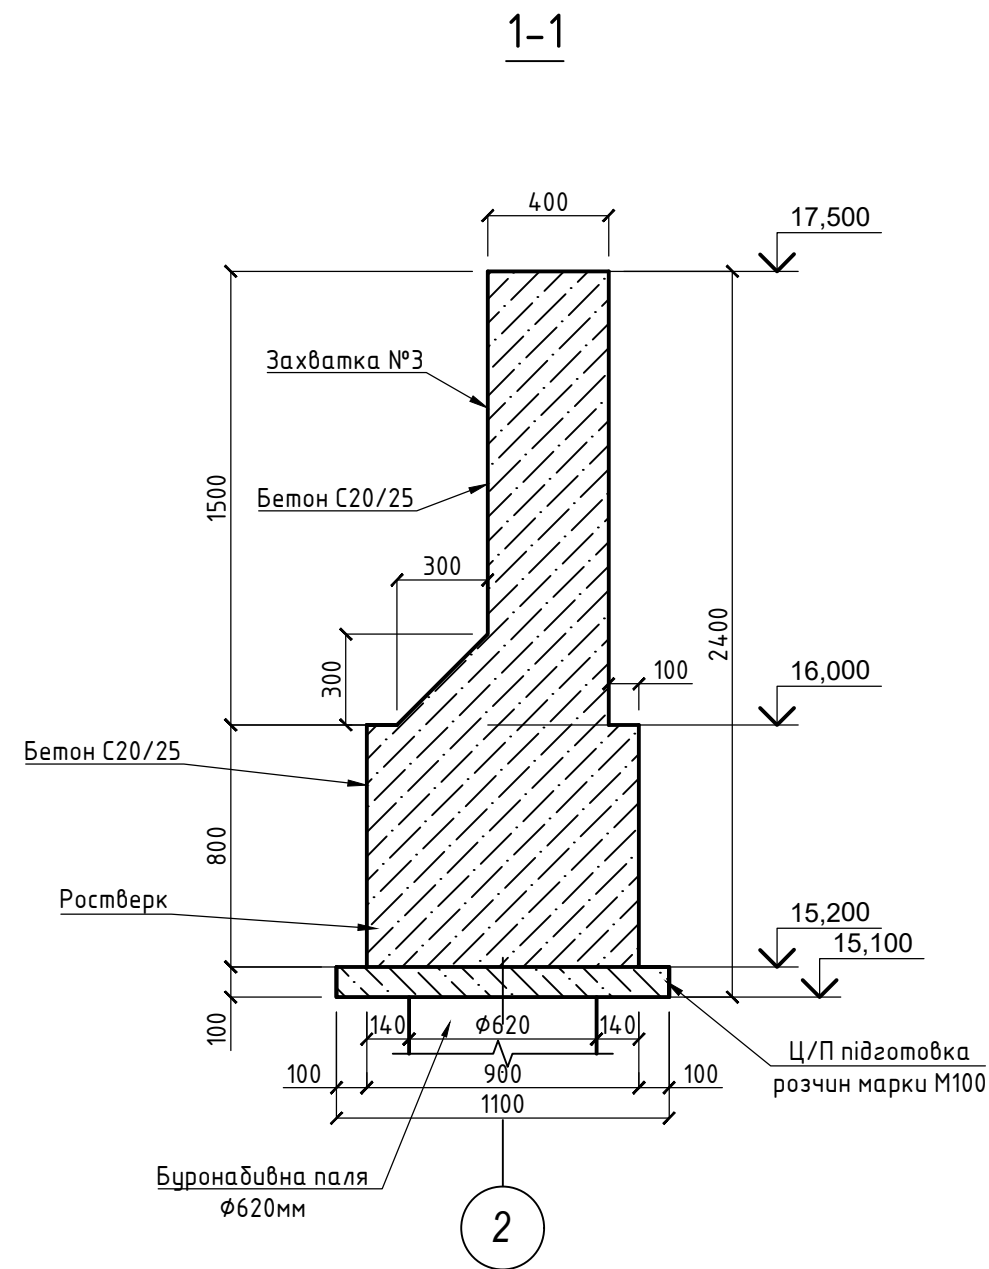


Умовні позначення:

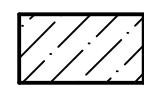-  - Бетон С20/25
-  - Ц/П підготовка розчин марки М100

						08/23-КБ			
						Нове будівництво сервісного комплексу технічного обслуговування, ремонту та продажу транспортних засобів у три черги будівництва з демонтажем існуючих будівель та споруд (нежитлові будівлі літ. Е,В,Ж по технічному паспорту) в умовах реконструкції існуючої території за адресою: Україна, Одеська область, Одеська територіальна громада, м. Одеса, Хаджибейський район, вул. Бугаївська, 3, вул. Балківська, 60			
Змін.	Кіл.	Лист	№ док.	Підп.	Дата	Підпірні стіни (Захватка №1, 2, 3)	Стадія	Аркуш	Аркушів
ГІП		Воронов		06.03.2025			РП	17	18
Розробив		Мельнь		06.03.2025					
						Розріз 1-1, Армування розріз 1-1	ТОВ "ВІДІ КОНСТРАКШН МЕНЕДЖМЕНТ		

Відомість деталей

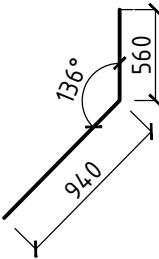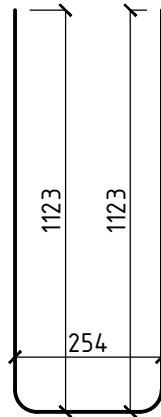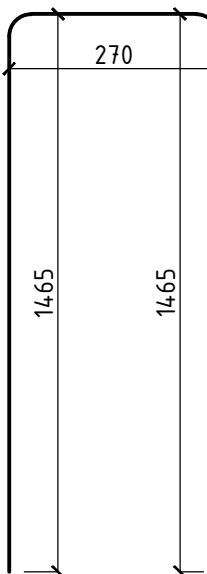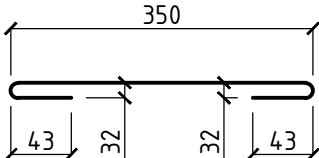Позиція	Ескіз
2	
4	
5	
7	

Специфікація: Захватка №3

Марка, поз.	Позначення	Найменування	Кіл.	Маса, од; кг	Примітки
1*	ДСТУ 3760:2019	Ø16 A500C Lзаг = 130 м			205.40
2		Ø20 A500C L = 1500 мм	23.0	3.71	85.22
3		Ø12 A500C L = 780 мм	36.0	0.31	11.09
4		Ø16 A500C L = 2500 мм	23.0	3.95	90.85
5		Ø16 A500C L = 3200 мм	23.0	5.06	116.29
6		Ø16 A500C L = 4360 мм	19.0	6.89	130.89
7		Ø8 A240C L = 500 мм	96.0	0.20	18.96
		Бетон C20/25 W6, F150			6,20м³
		Цементний розчин M100			0,50м³

						08/23-КБ			
						Нове будівництво сервісного комплексу технічного обслуговування, ремонту та продажу транспортних засобів у три черги будівництва з демонтажем існуючих будівель та споруд (нежитлові будівлі літ. Е,В,Ж по технічному паспорту) в умовах реконструкції існуючої території за адресою: Україна, Одеська область, Одеська територіальна громада, м. Одеса, Хаджибейський район, вул. Бугаївська, 3, вул. Балківська, 60			
Змін.	Кіл.	Лист	№ док.	Підп.	Дата	Підпірні стіни (Захватка №1, 2, 3)	Стадія	Аркуш	Аркушів
	ГП	Воронов			06.03.2025		РП	18	18
	Розробив	Мелень			06.03.2025				
						Відомість деталей, Специфікація: Захватка №3	ТОВ "ВІДІ КОНСТРАКШН МЕНЕДЖМЕНТ		