



Схема підпірних стін (Захватка №1, 2, 3)

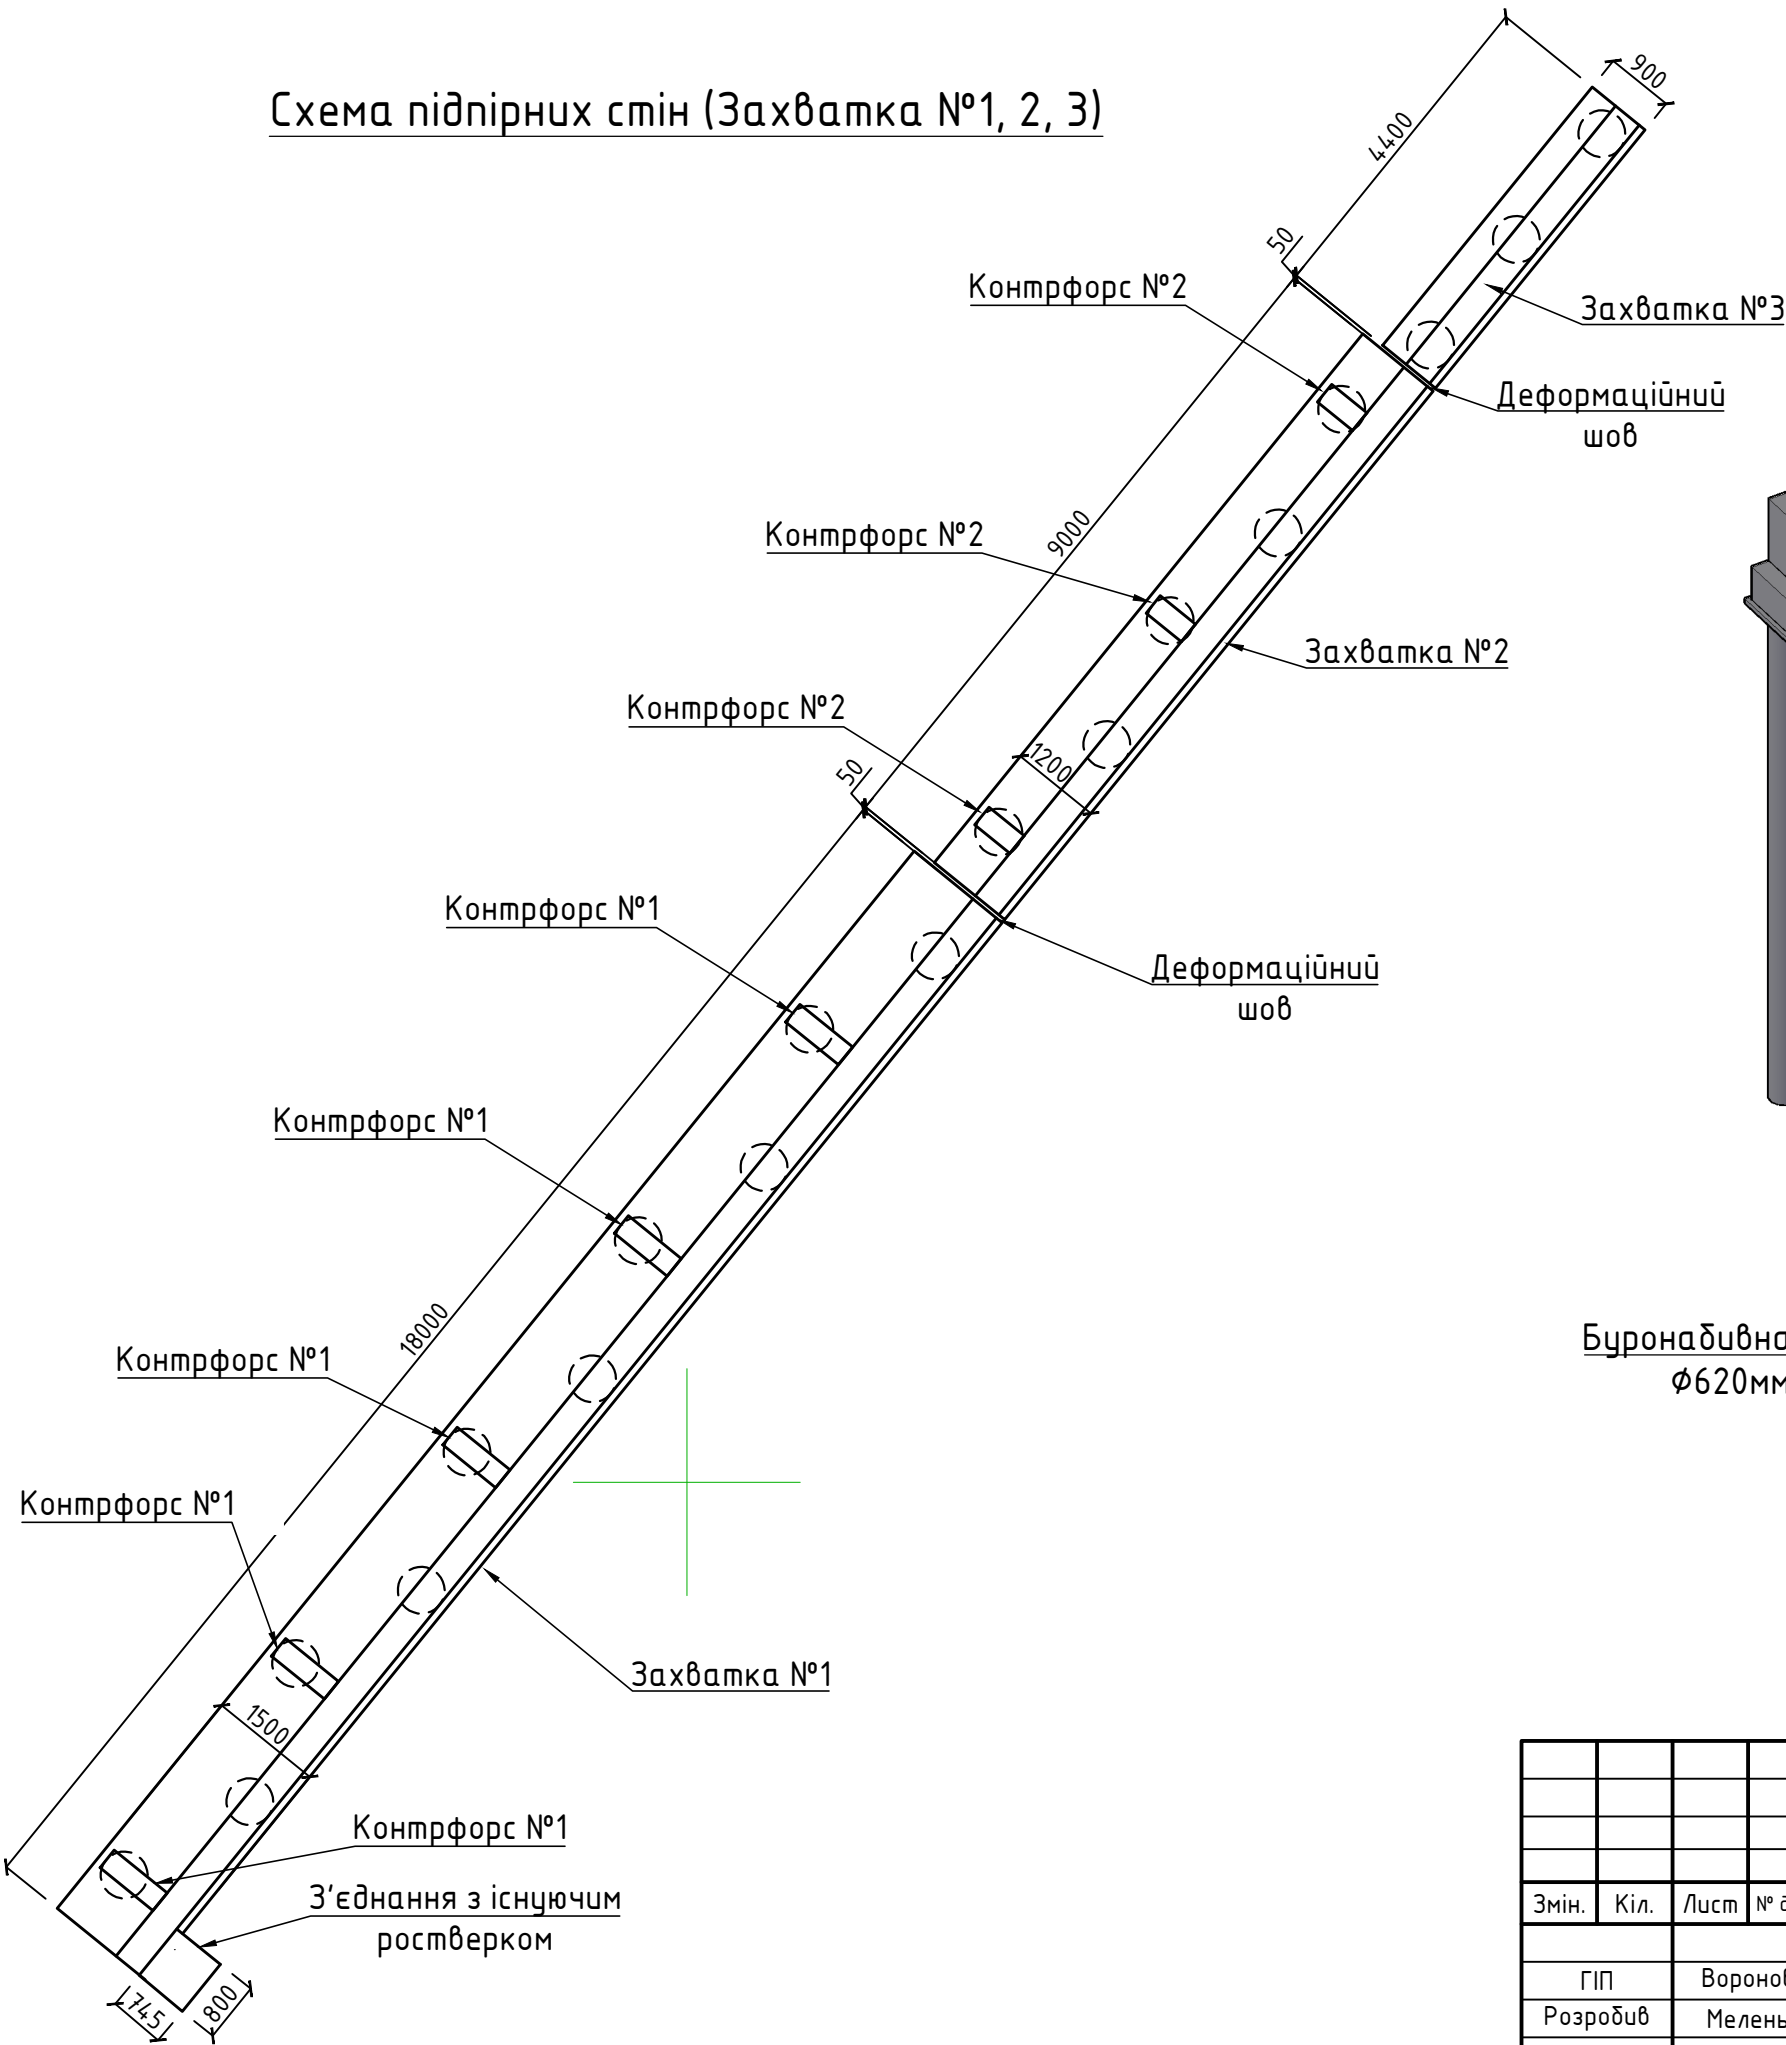


АксонOMETрична схема підпірних стін (Захватка №1, 2, 3)

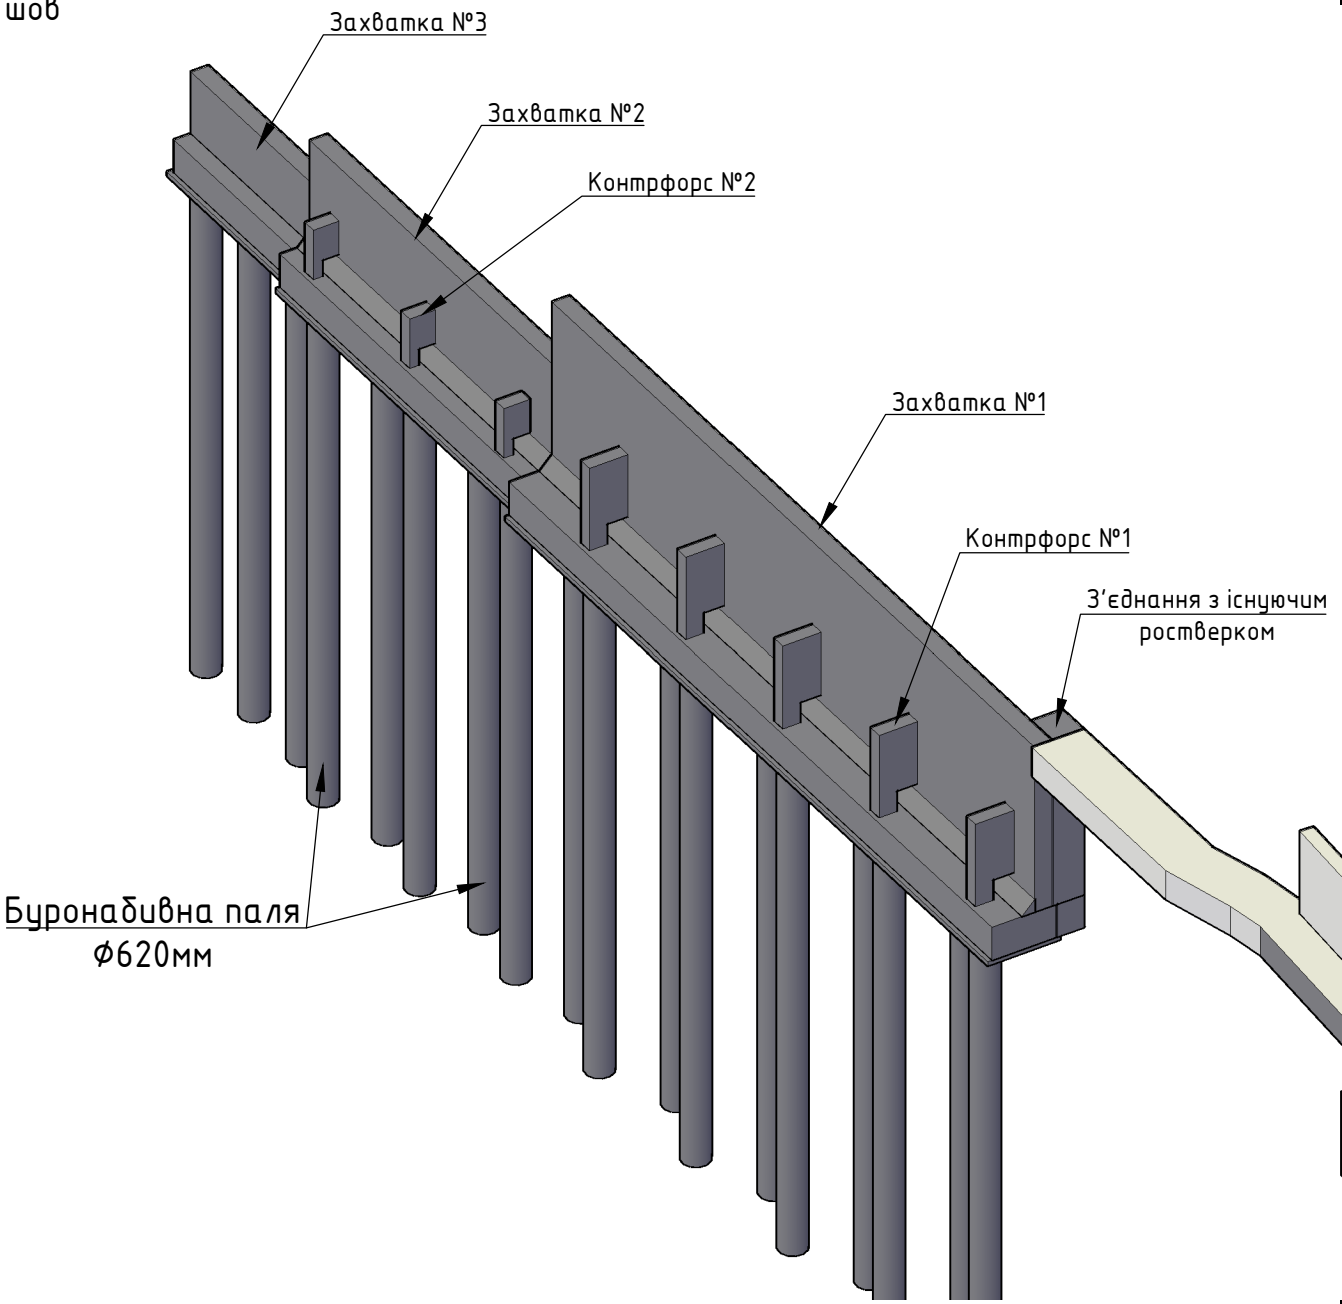


						08/23-КБ		
						Нове будівництво сервісного комплексу технічного обслуговування, ремонту та продажу транспортних засобів у три черги будівництва з демонтажем існуючих будівель та споруд (нежитлові будівлі літ. Е,В,Ж по технічному паспорту) в умовах реконструкції існуючої території за адресою: Україна, Одеська область, Одеська територіальна громада, м. Одеса, Хаджибейський район, вул. Бугаївська, 3, вул. Балківська, 60		
Змін.	Кіл.	Лист	№ док.	Підп.	Дата			
						Підпірні стіни (Захватка №1, 2, 3)		
ГП		Воронов			12.09.2025			
Розробив		Мелень			12.09.2025			
						Схема підпірних стін (Захватка №1, 2, 3), АксонOMETрична схема підпірних стін (Захватка №1, 2, 3)		
						ТОВ "ВІДІ КОНСТРАКШН МЕНЕДЖМЕНТ"		


Захватка №1

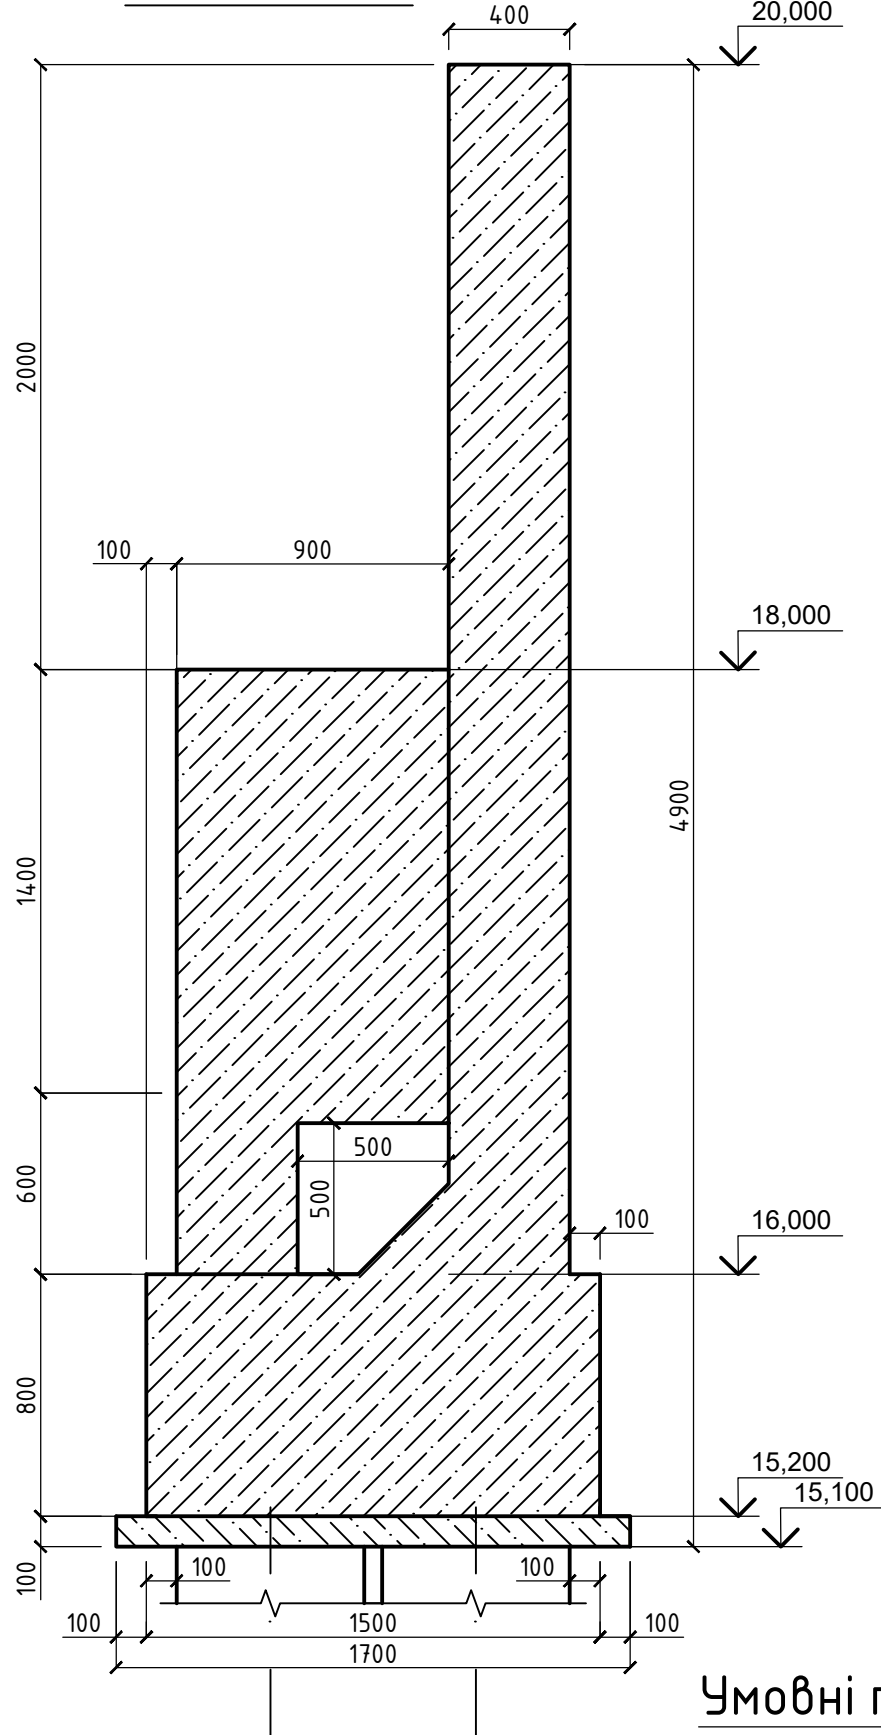

Захватка №2

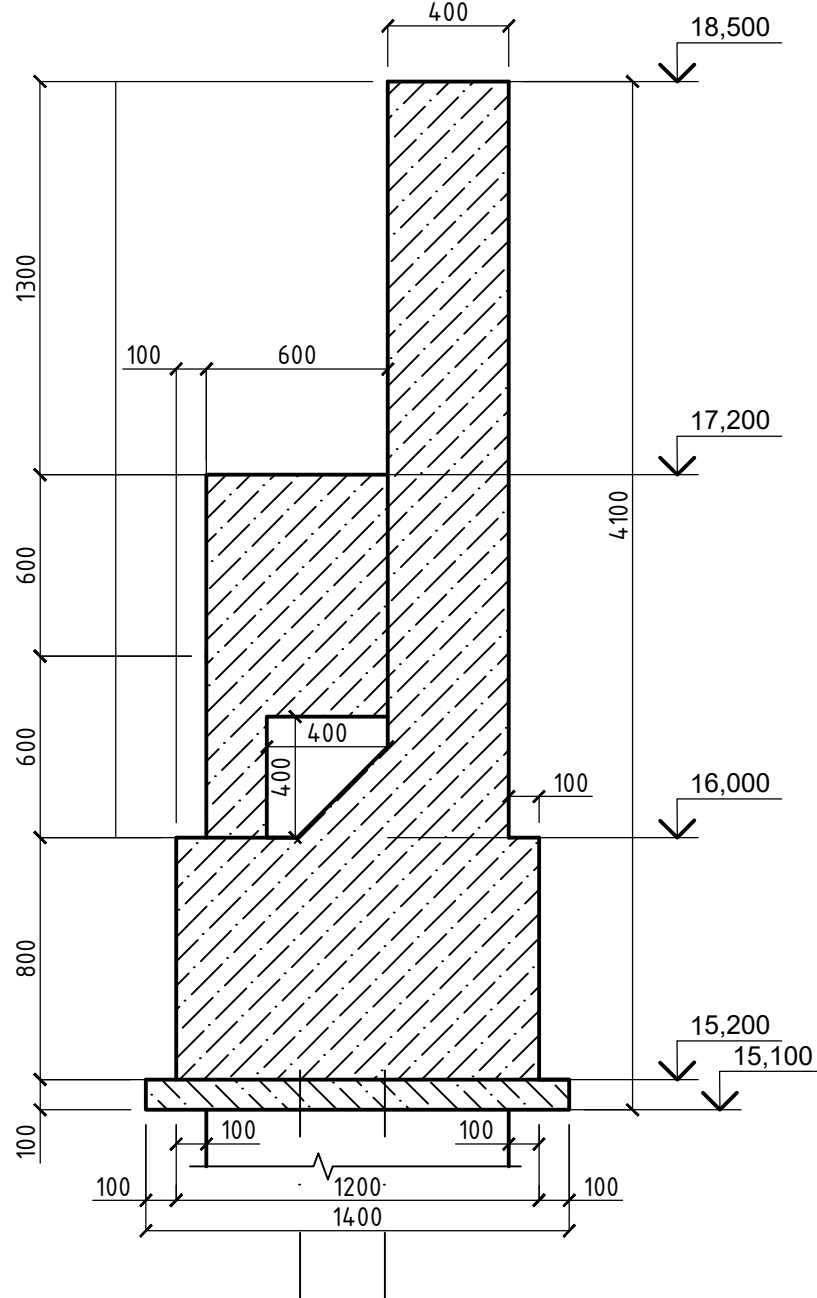

Захватка №3

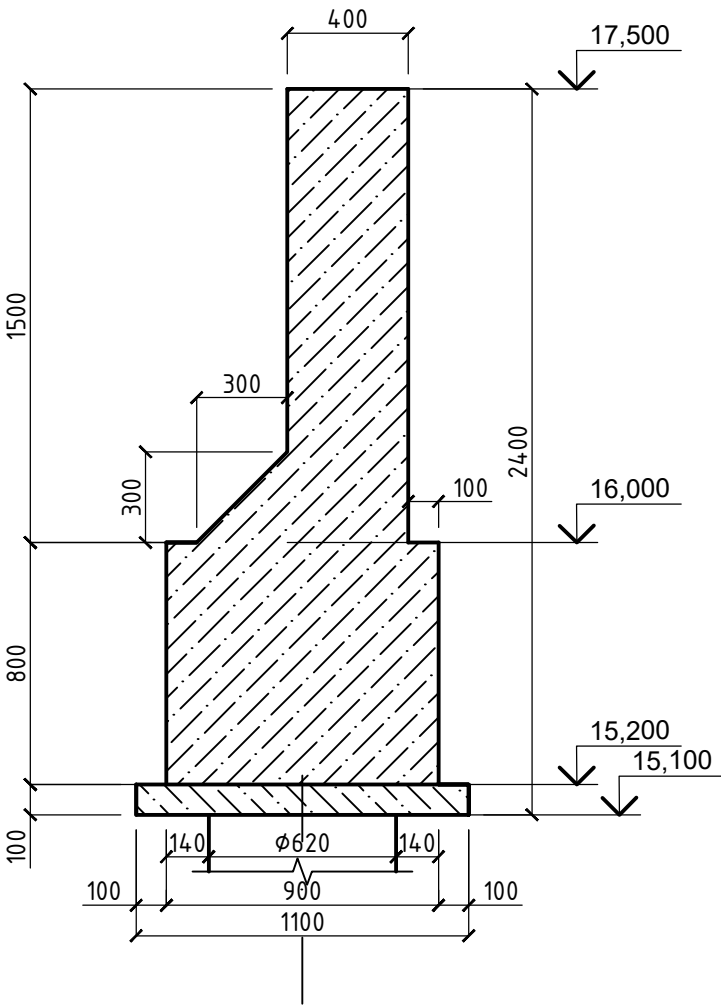


Умовні позначення:


- Бетон C20/25
- Ц/П підготовка розчин марки M100

						08/23-КБ			
						Нове будівництво сервісного комплексу технічного обслуговування, ремонту та продажу транспортних засобів у три черги будівництва з демонтажем існуючих будівель та споруд (нежитлові будівлі літ. Е,В,Ж по технічному паспорту) в умовах реконструкції існуючої території за адресою: Україна, Одеська область, Одеська територіальна громада, м. Одеса, Хаджибейський район, вул. Бугаївська, 3, вул. Балківська, 60			
Змін.	Кіл.	Лист	№ док.	Підп.	Дата	Підпірні стіни (Захватка №1, 2, 3)	Стадія	Аркуш	Аркушів
ГП		Воронов			12.09.2025		РП	3	
Розробив		Мелень			12.09.2025				
						Захватка №1, №2, №3	ТОВ "ВІДІ КОНСТРАКШН МЕНЕДЖМЕНТ		

План привязки буронабивних паль

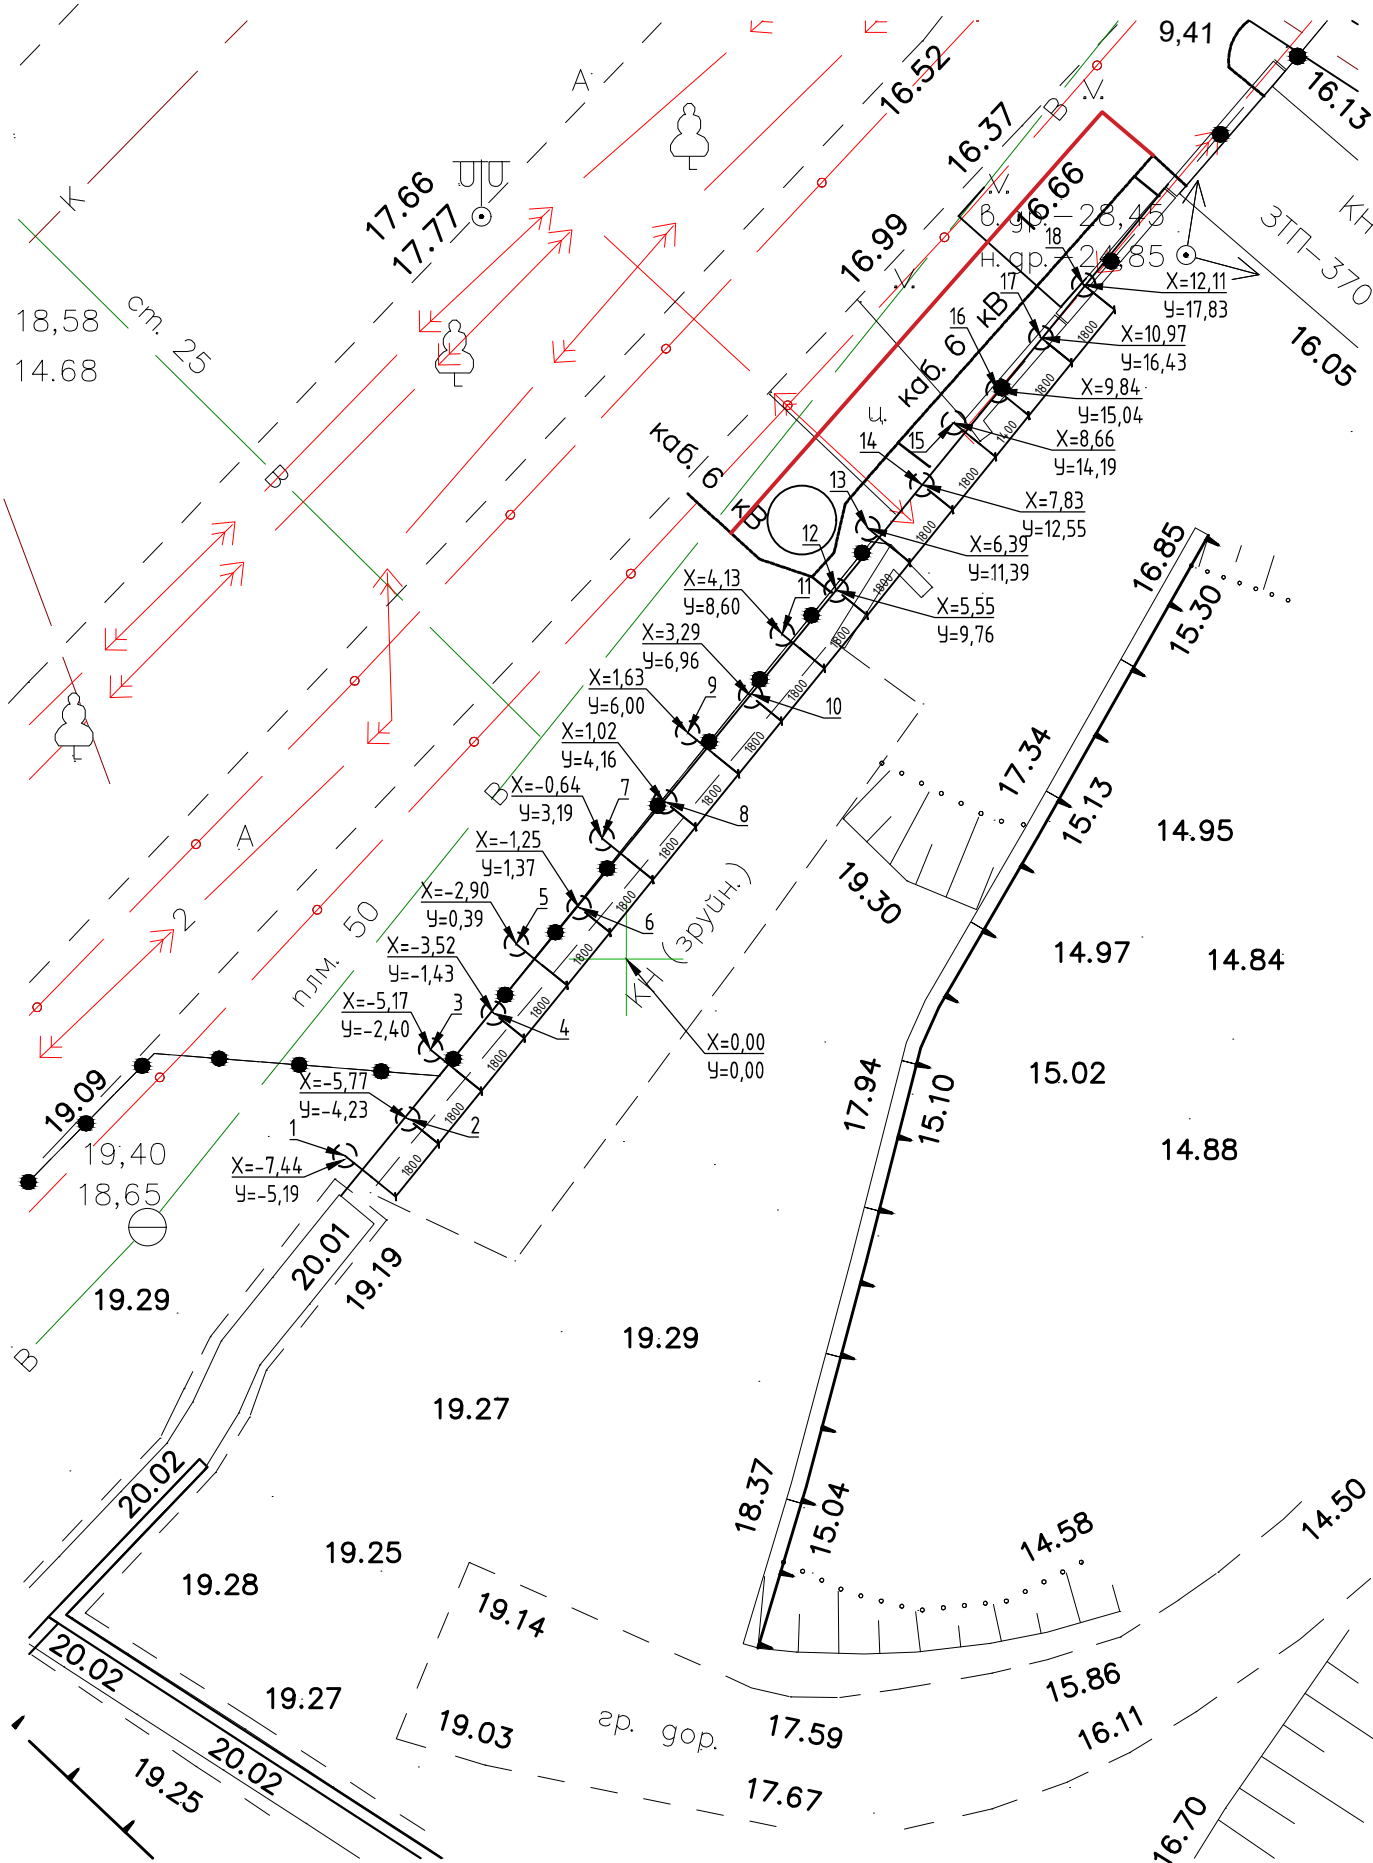

Аксонометрична схема буронабивних паль



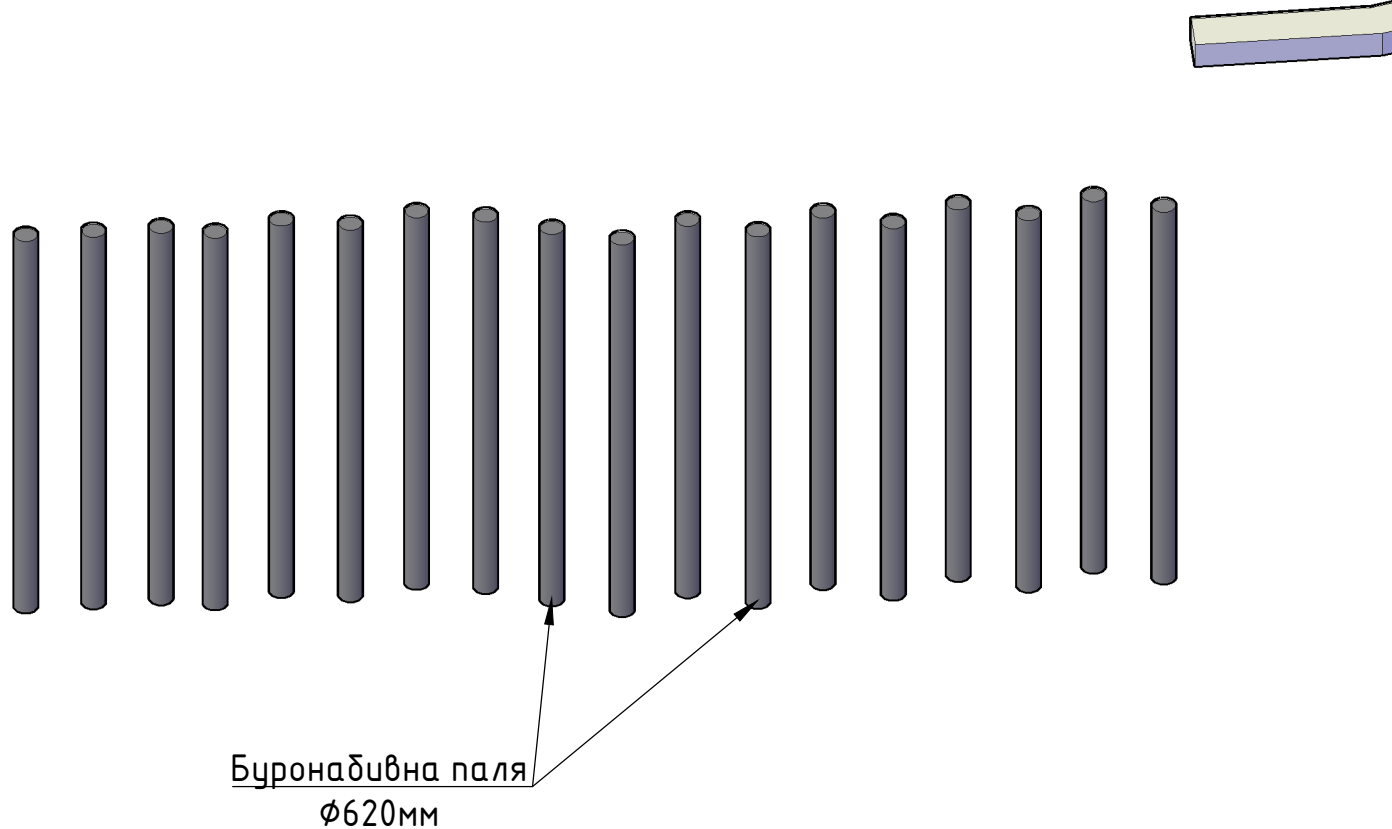


						08/23-КБ			
						Нове будівництво сервісного комплексу технічного обслуговування, ремонту та продажу транспортних засобів у три черги будівництва з демонтажем існуючих будівель та споруд (нежитлові будівлі літ. Е,В,Ж по технічному паспорту) в умовах реконструкції існуючої території за адресою: Україна, Одеська область, Одеська територіальна громада, м. Одеса, Хаджибейський район, вул. Бугаївська, 3, вул. Балківська, 60			
Змін.	Кіл.	Лист	№ док.	Підп.	Дата				
						Підпірні стіни (Захватка №1, 2, 3)	Стадія	Аркуш	Аркушів
ГІП		Воронов			12.09.2025		РП	4	
Розробив		Мелень			12.09.2025				
						План прив'язки буронабивних паль (Захватка №1, 2, 3), Аксонометрична схема буронабивних паль (Захватка №1, 2, 3)	ТОВ "ВІДІ КОНСТРАКШН МЕНЕДЖМЕНТ"		


Армування палі Ø620мм

Каркас палі


1-1

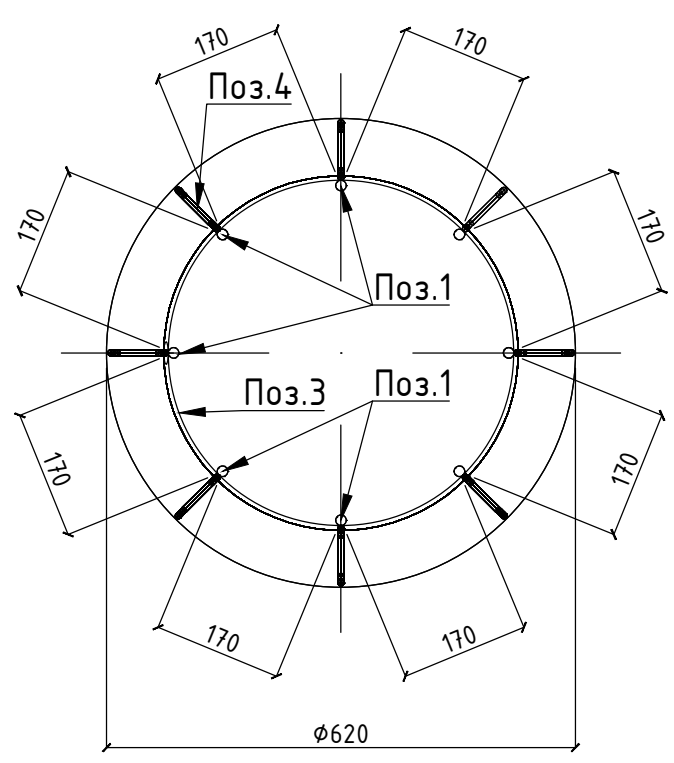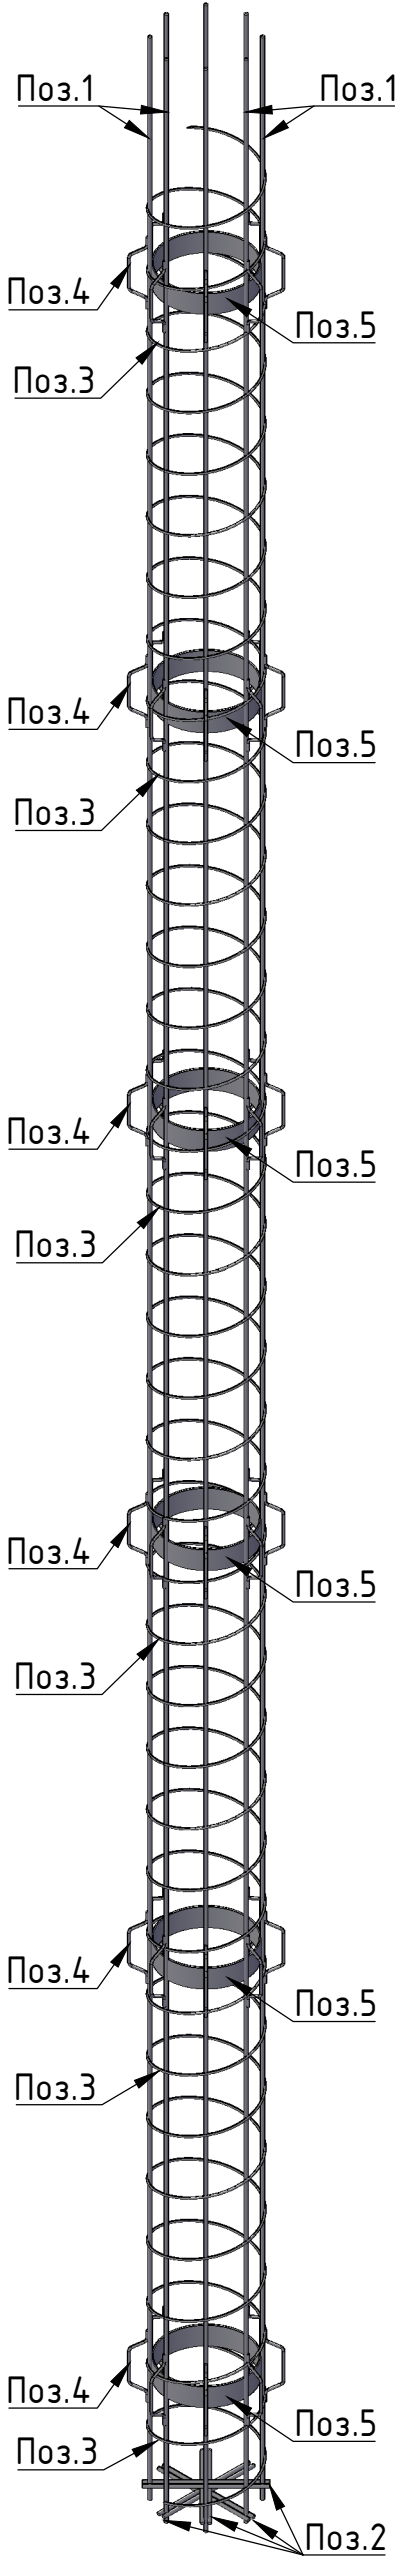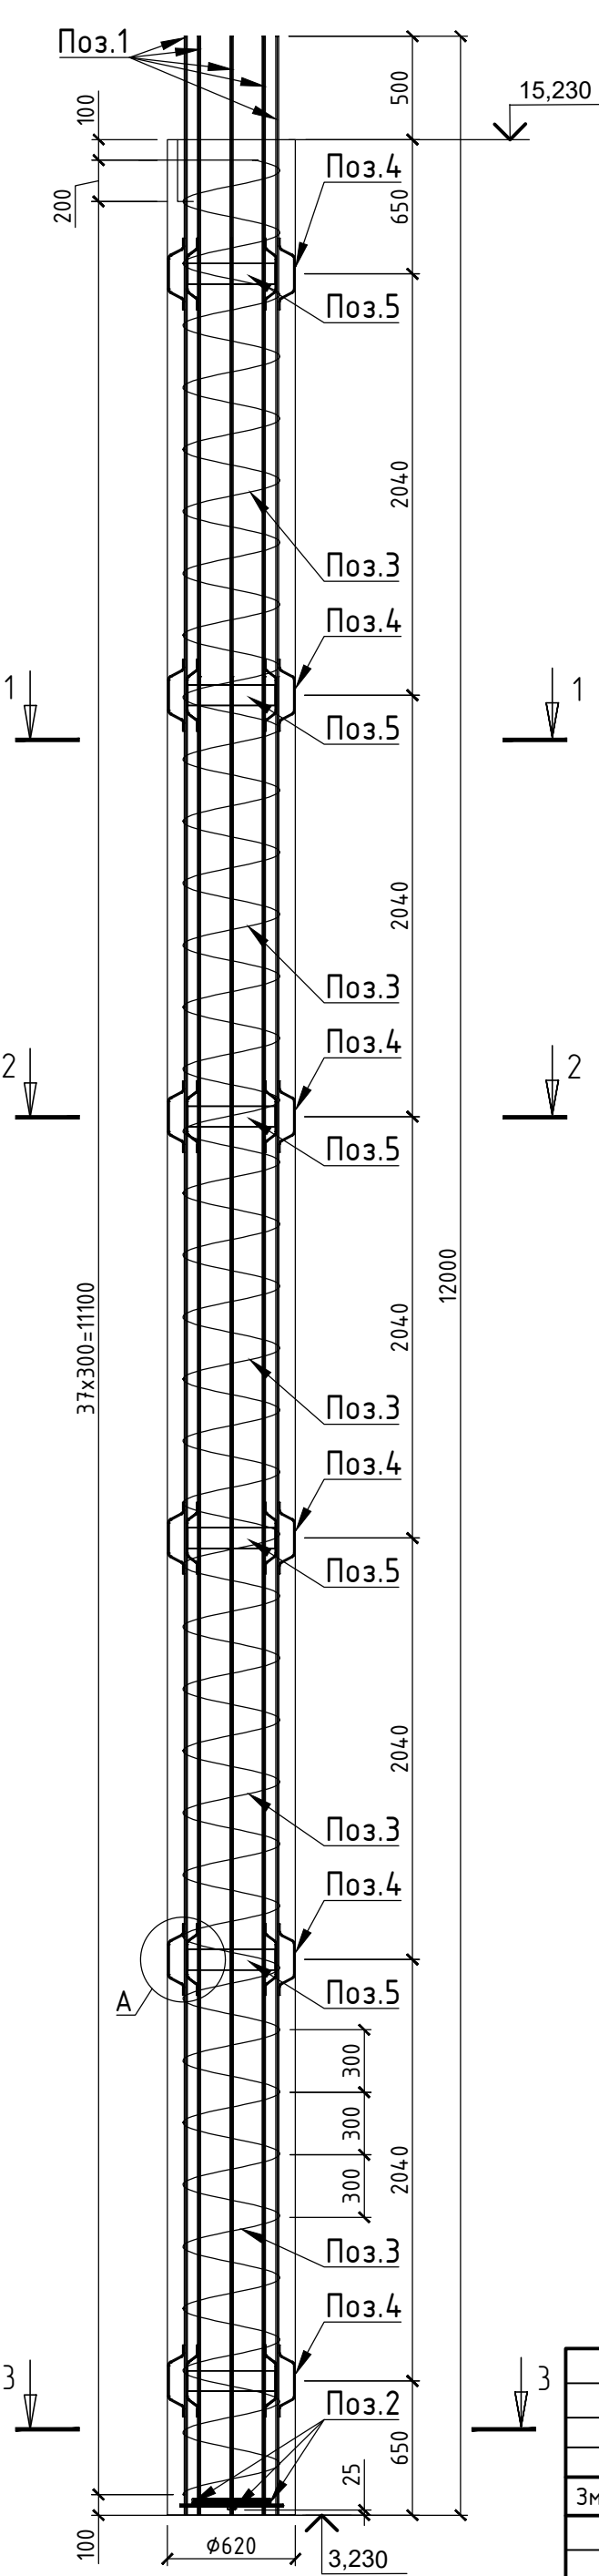


2-2

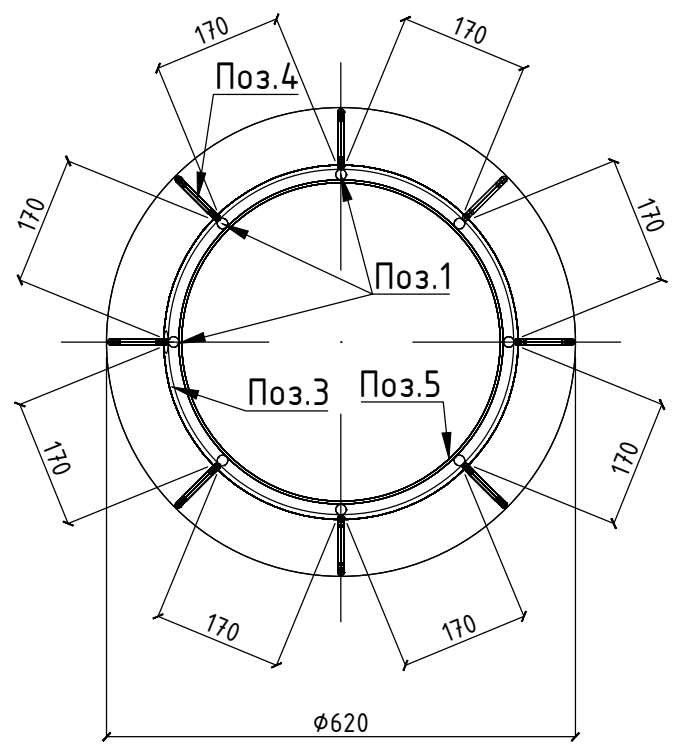

3-3

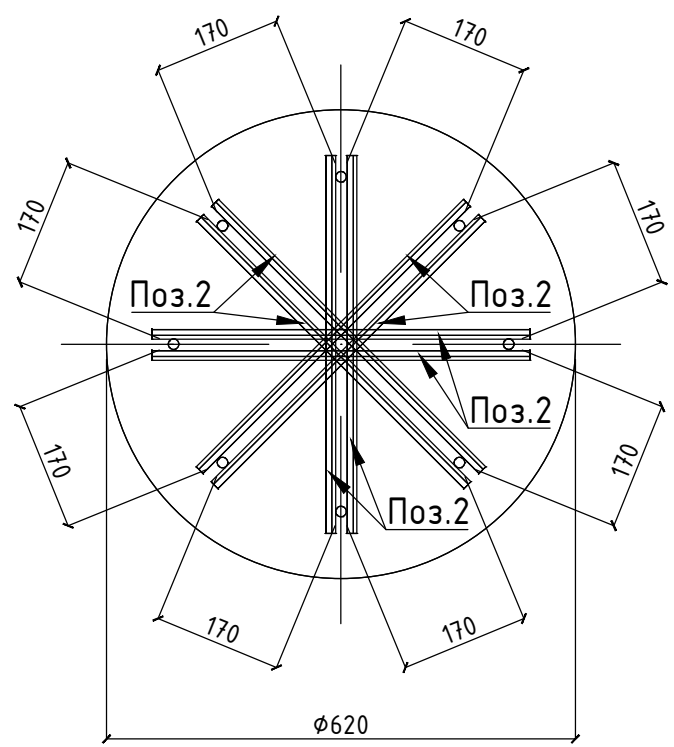

						08/23-КБ			
						Нове будівництво сервісного комплексу технічного обслуговування, ремонту та продажу транспортних засобів у три черги будівництва з демонтажем існуючих будівель та споруд (нежитлові будівлі літ. Е,В,Ж по технічному паспорту) в умовах реконструкції існуючої території за адресою: Україна, Одеська область, Одеська територіальна громада, м. Одеса, Хаджибейський район, вул. Бугаївська, 3, вул. Балківська, 60			
Змін.	Кіл.	Лист	№ док.	Підп.	Дата	Підпірні стіни (Захватка №1, 2, 3)	Стадія	Аркуш	Аркушів
							РП	5	
						Армування палі Ø620мм, Розріз 1-1, 2-2, 3-3, Каркас палі	ТОВ "ВІДІ КОНСТРАКШН МЕНЕДЖМЕНТ		

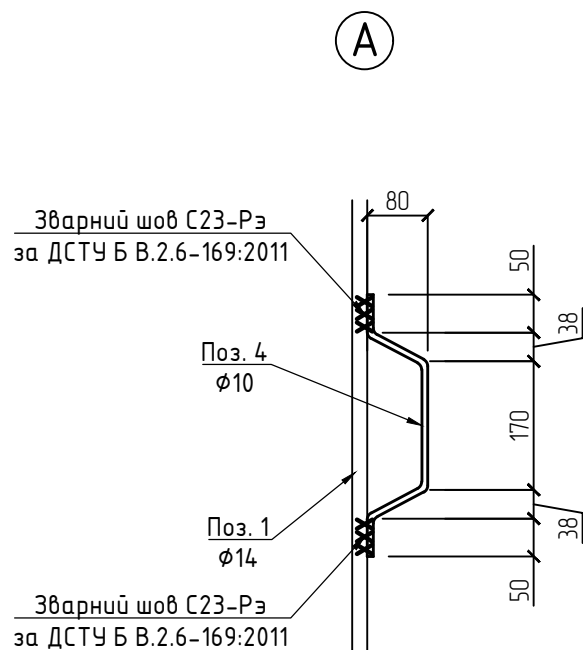

Відомість деталей

Позиція	Ескіз
4	
5	

Загальна відомість витрат сталі (кг.) та бетону (м³): Палі №1-18

	Марка елементу	Вироби арматурні						Закладні деталі			Всього	Бетон C20/25 W6, F150, м³
		Арматура класу					Всього	Сталь листова		Всього		
		A240C		A500C				C255				
		ДСТУ 3760:2019		ДСТУ 3760:2019				ДСТУ 8540:2015				
		Ø6	Разом	Ø10	Ø14	Разом		-100x4	Разом			
Захват №1	Палі №1-10	126.90	126.90	127.10	1210.00	1337.10	1464.00	254.80	254.80	254.80	1718.80	34.80
Захват №2	Палі №11-15	63.45	63.45	63.55	605.00	668.55	732.00	127.40	127.40	127.40	859.40	17.40
Захват №3	Палі №16-18	38.07	38.07	38.13	363.00	401.13	439.20	76.44	76.44	76.44	515.64	10.44
		228.42	228.42	228.78	2178.00	2406.78	2635.20	458.64	458.64	458.64	3093.84	62.64

Специфікація на одну палю

Марка, поз.	Позначення	Найменування	Кіл.	Маса, од; кг	Примітки
1	ДСТУ 3760:2019	Ø14 A500C L = 12000 мм	8.0	14.52	116.16
2	ДСТУ 3760:2019	Ø14 A500C L = 500 мм	8.0	0.61	4.84
3	ДСТУ 3760:2019	Дріт в'язальний Ø6 L = 56408 мм	1.0	12.69	12.69
4	ДСТУ 3760:2019	Ø10 A500C L = 429 мм	48.0	0.26	12.71
5	ДСТУ 8540:2015	-100x4 L = 1348 мм	6.0	4.25	25.48
		Бетон С20/25 W6, F150			3,48м³

Примітки:

- Прив'язка арматурних стрижнів, виконана по центральній осі стрижні.
- Захисний шар поздовжньої арматури 80мм.
- Крок в'язального дроту (поз. 3) становить 300мм.
- Стикання в'язального дроту (поз. 3) виконувати одностороннім зварним швом С23-Рз за ДСТУ Б В.2.6-169:2011. Довжина шва має становити не менше 8d.
- Кріплення поперечної арматури до вертикальних стрижнів робочої арматури може бути виконане скрутками або званими швами КЗ-Рр за ДСТУ Б В.2.6-169:2011.

						08/23-КБ							
						Нове будівництво сервісного комплексу технічного обслуговування, ремонту та продажу транспортних засобів у три черги будівництва з демонтажем існуючих будівель та споруд (нежитлові будівлі літ. Е,В,Ж по технічному паспорту) в умовах реконструкції існуючої території за адресою: Україна, Одеська область, Одеська територіальна громада, м. Одеса, Хаджибейський район, вул. Бугаївська, 3, вул. Балківська, 60							
Змін.	Кіл.	Лист	№ док.	Підп.	Дата				Стадія	Аркуш	Аркушів		
	ГП	Воронов			12.09.2025	Підпірні стіни (Захватка №1, 2, 3)			РП	6			
	Розробив	Мелень			12.09.2025								
						Вузол А, Загальна відомість витрат сталі (кг.) та бетону (м³): Палі №1-18, Специфікація на одну палю			ТОВ "ВІДІ КОНСТРАКШН МЕНЕДЖМЕНТ"				