
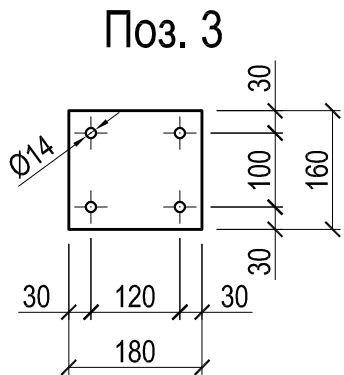


Погоджено:			
		Архітектор	Зернова
		Зам. інв. №	
		Підпис і дата	
		Інв. № ориг.	

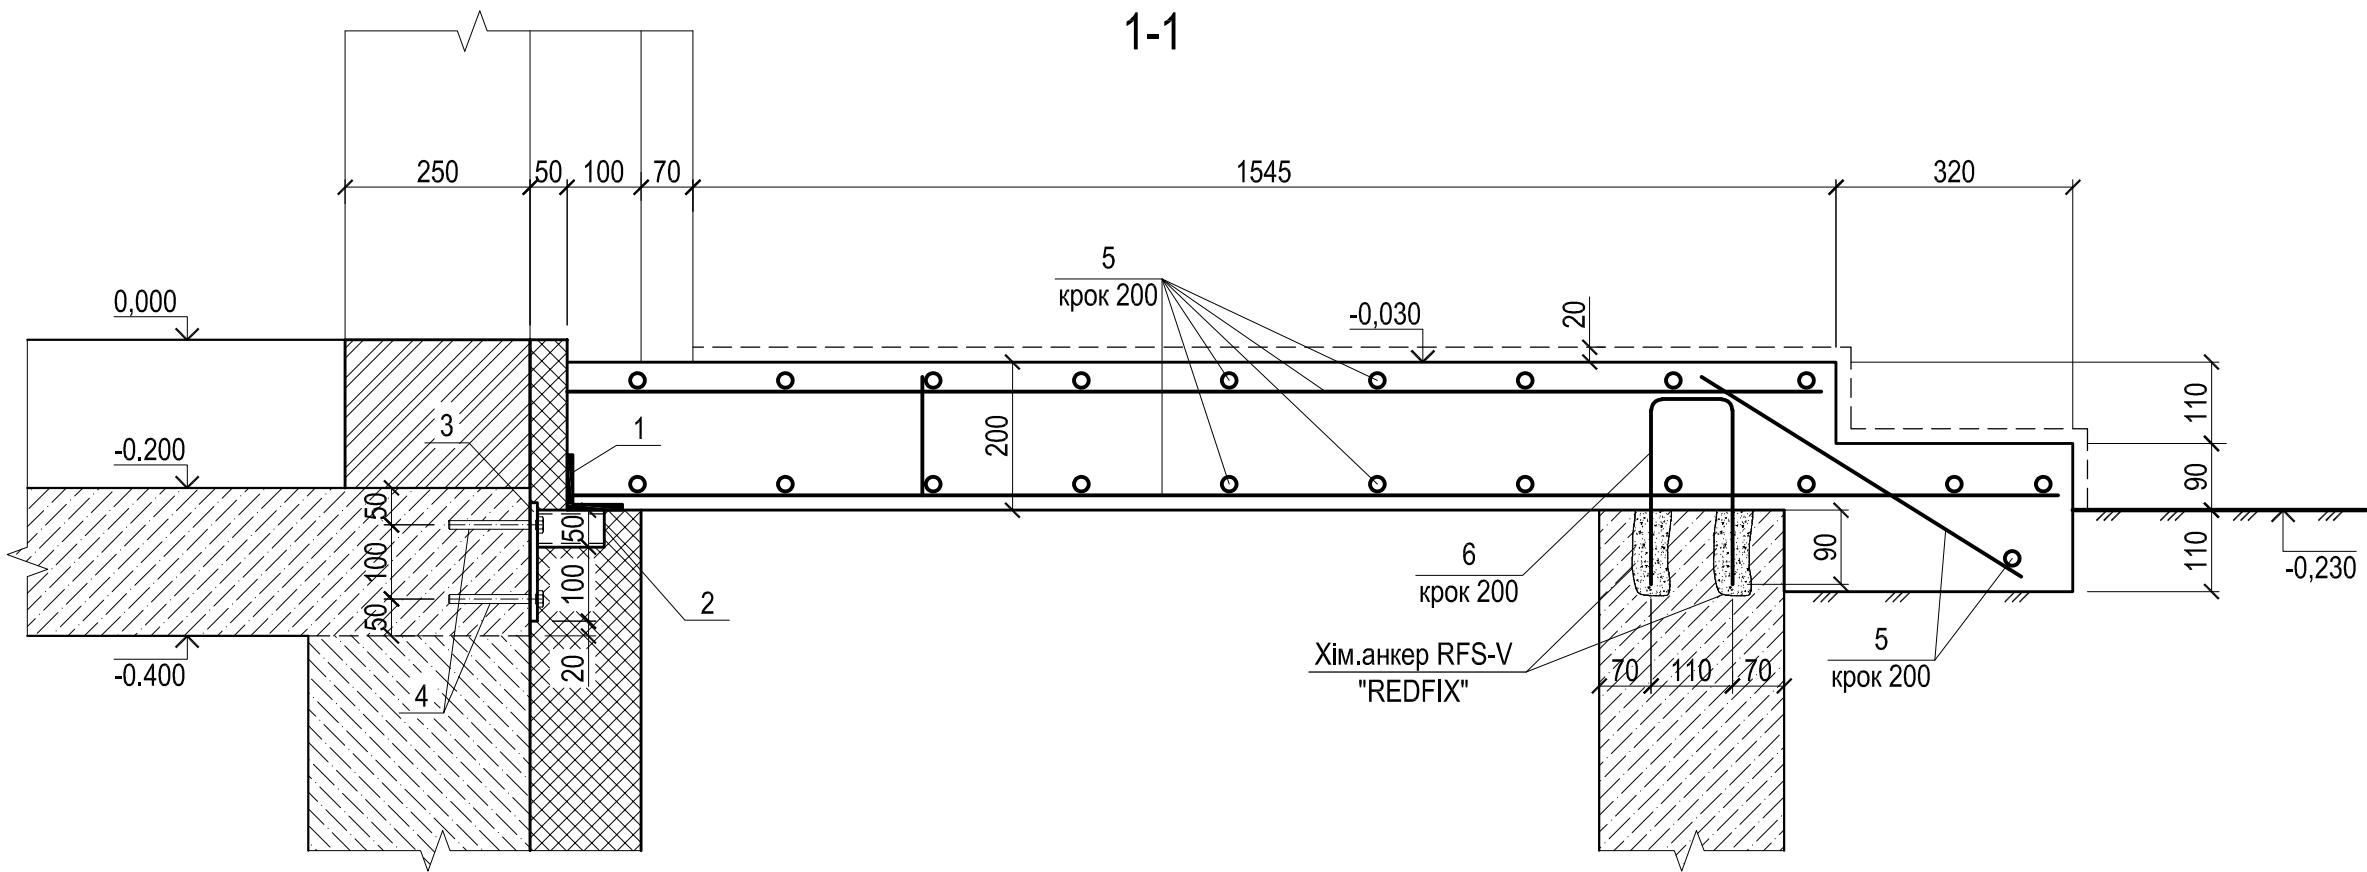

Відомість деталей	
Поз.	Ескіз
6	

						ПБ-100-28-КБ				
2	-	Зам.	109-24		13.11.24	Будівництво житлових будинків з об'єктами соціально-культурного призначення та підземним паркінгом по вул. Сагайдака, 101 в Дніпровському районі м.Києва				
1	-	Зам.			18.09.24					
Зм	Кільк.	Аркуш	№док.	Підпис	Дата					
						Житловий будинок №28		Стадія	Аркуш	Аркушів
	ГАП	Павлюков				з вбудовано-прибудованим паркінгом №42a		Р	241	
						/Секція А/				
Розробив	Дворковий					Вхід в осях "В" - "Г" по осі "9", розріз 1-1		ТОВ "БК"Міськбудінвест" м.Київ		
Перевірів	Пилипенко									