



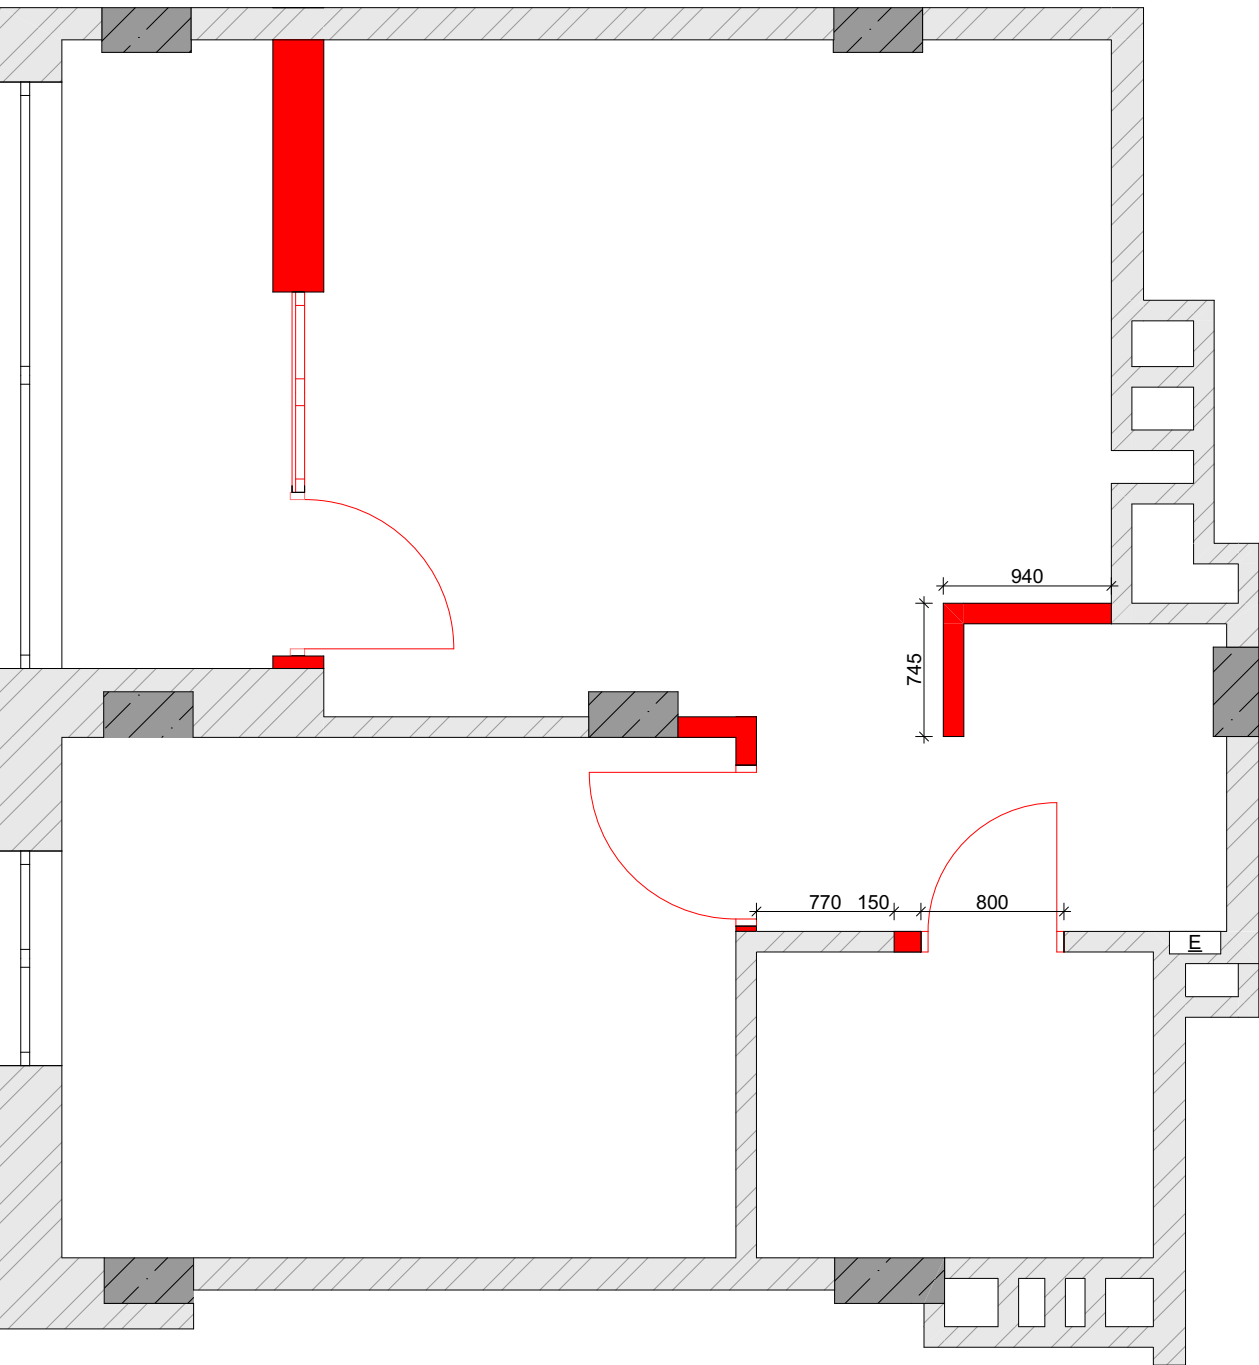

зашити врівень з пілоном

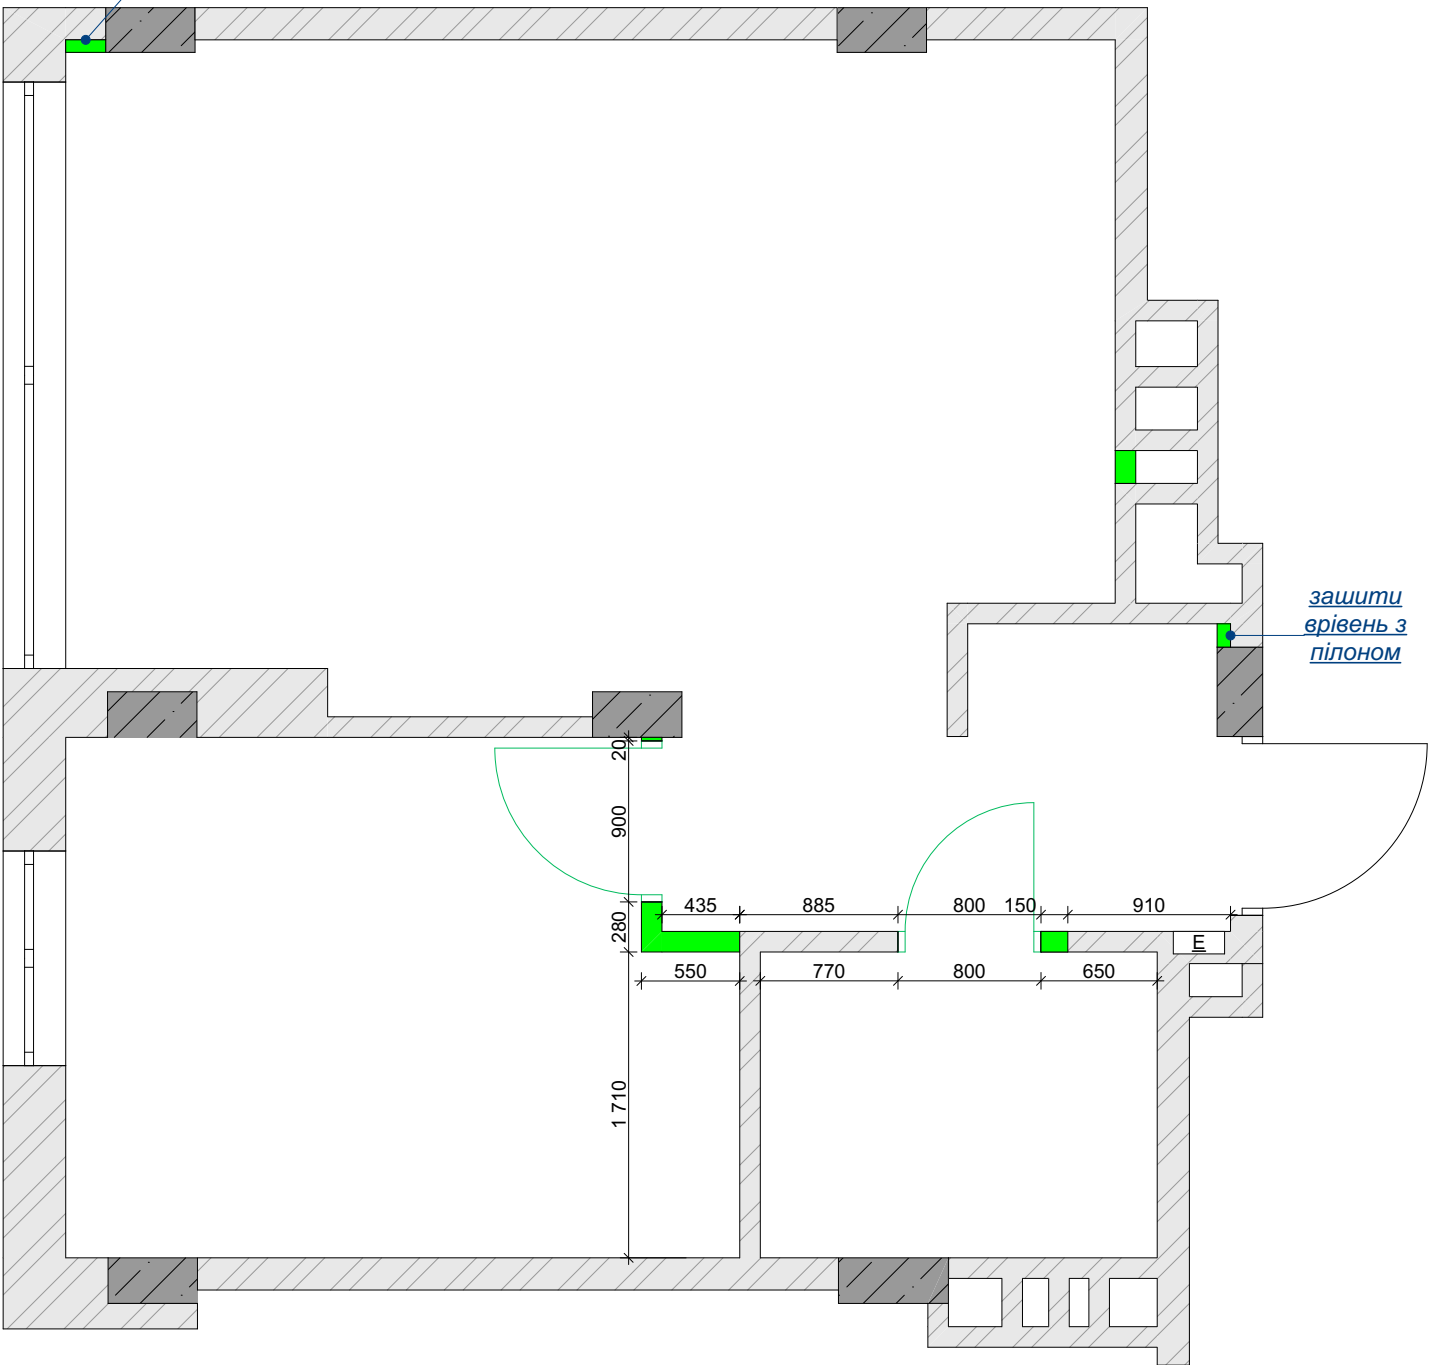

зашити
врівень з
пілоном

Умовні позначення	
Позн.	Тип конструкції
	Існуючі несучі конструкції
	Існуючі ненесучі конструкції
	Монтовані стінові конструкції
	Демонтовані стін. конструкції

План монтажу / демонтажу (кв. 9-78)