




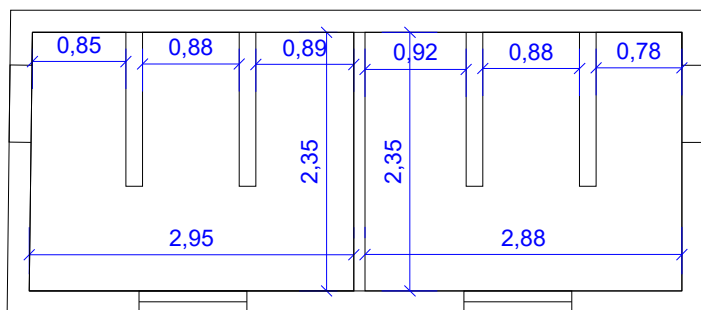

Площа приміщення 13.7м²

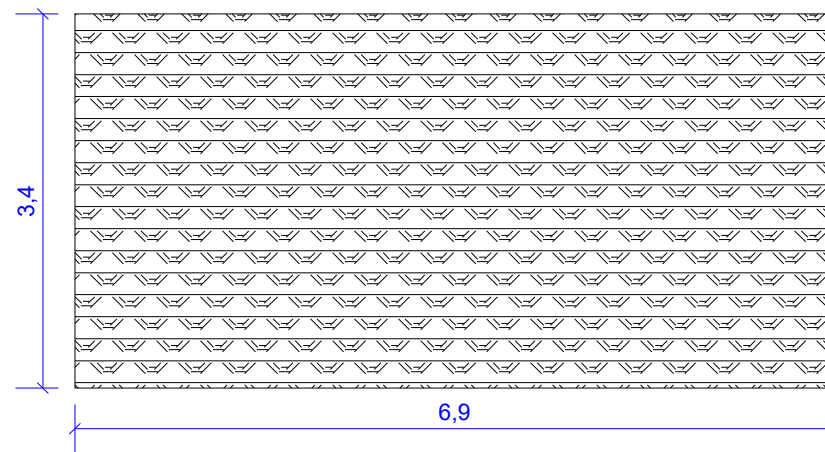

Площа даху 23.46м²

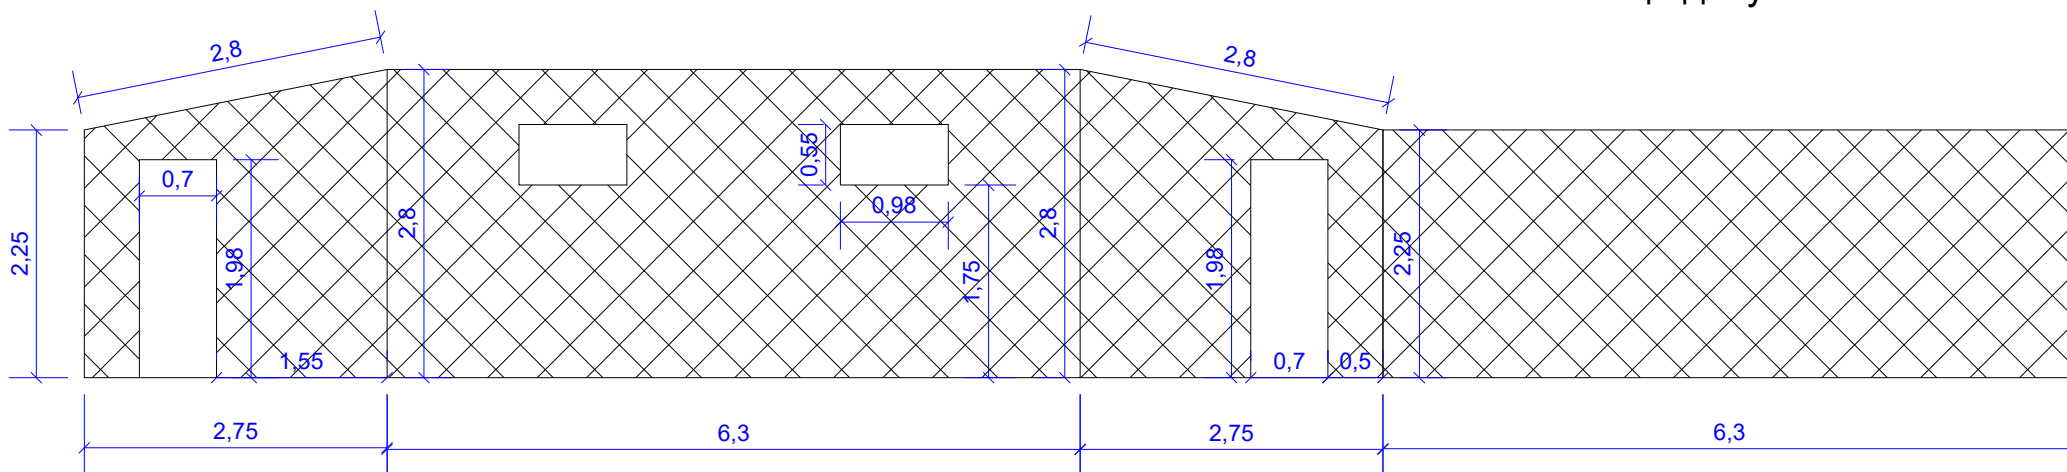

Площа стін 41.8м²