


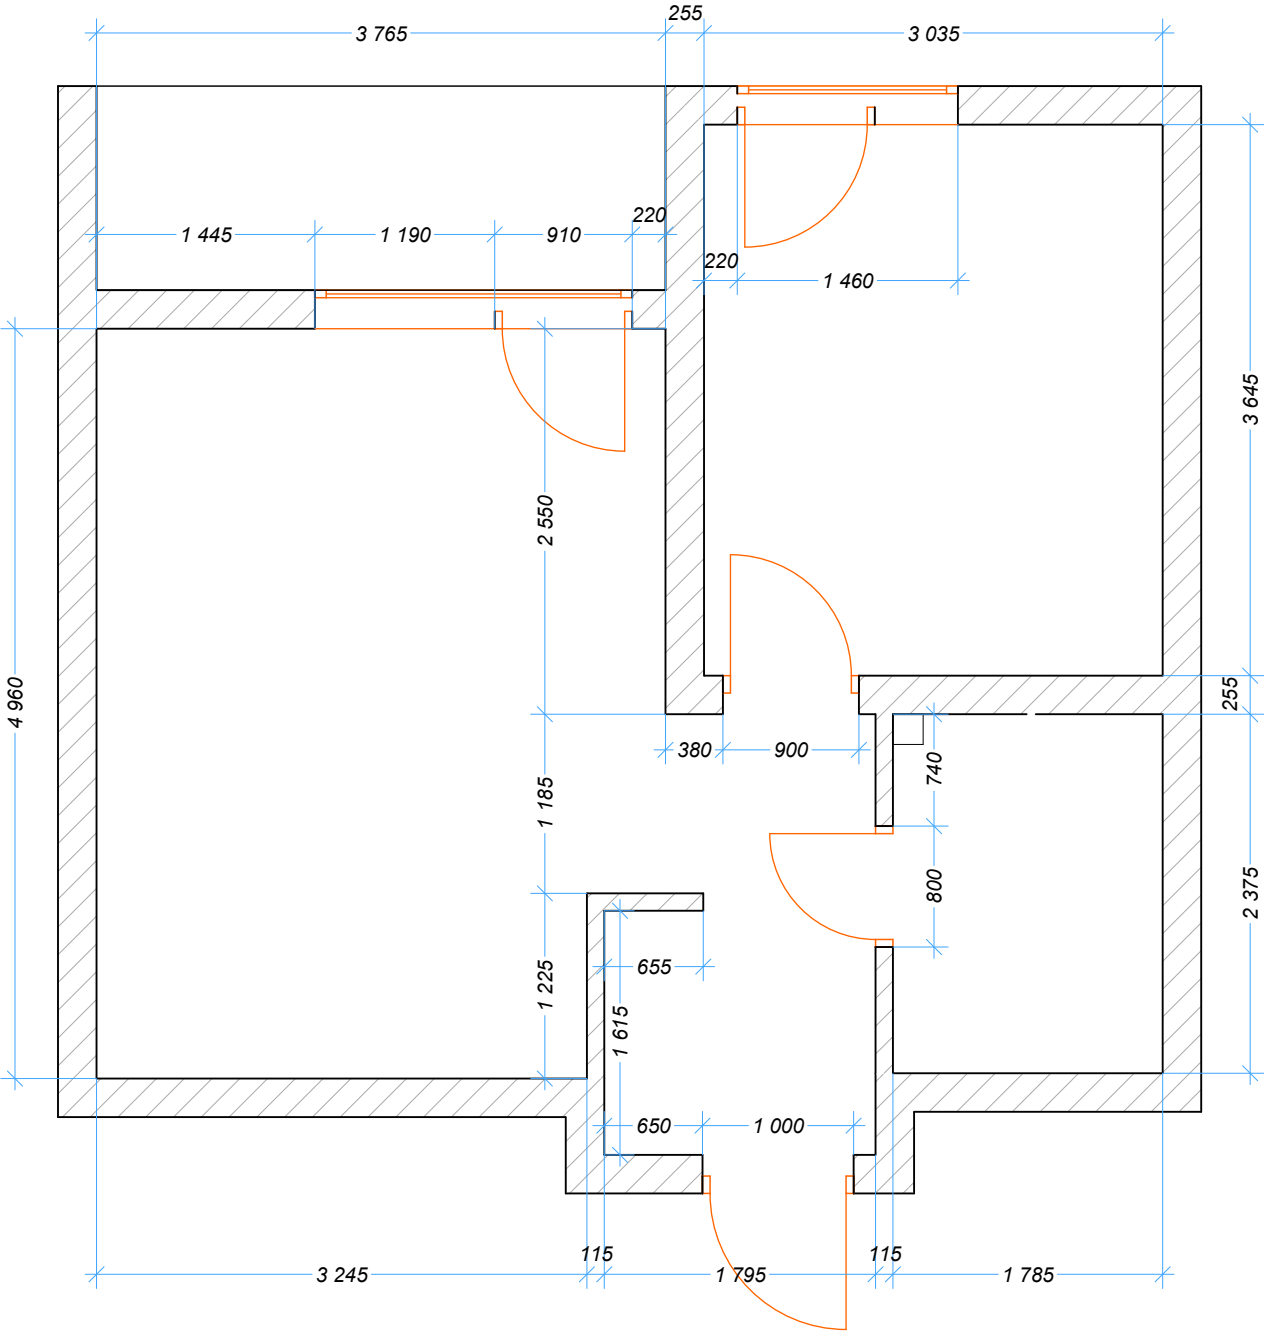

|         |      |            |      |         |      |                          |        |      |        |
|---------|------|------------|------|---------|------|--------------------------|--------|------|--------|
|         |      |            |      |         |      | Дизайн-проект дома       |        |      |        |
| Изм.    | Кол. | Лист       | Док. | Подпись | Дата | Обмерочный план М 1 : 50 | Стадия | Лист | Листов |
| Разраб. |      | Ионеску В. |      |         |      |                          |        | 2    |        |
| Пров.   |      |            |      |         |      |                          |        |      |        |
| Утв.    |      |            |      |         |      |                          |        |      |        |