

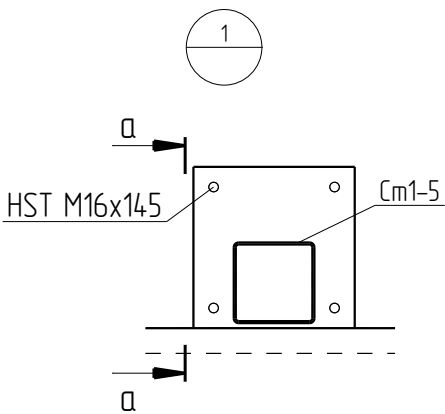


План стійок на відм. -3,350


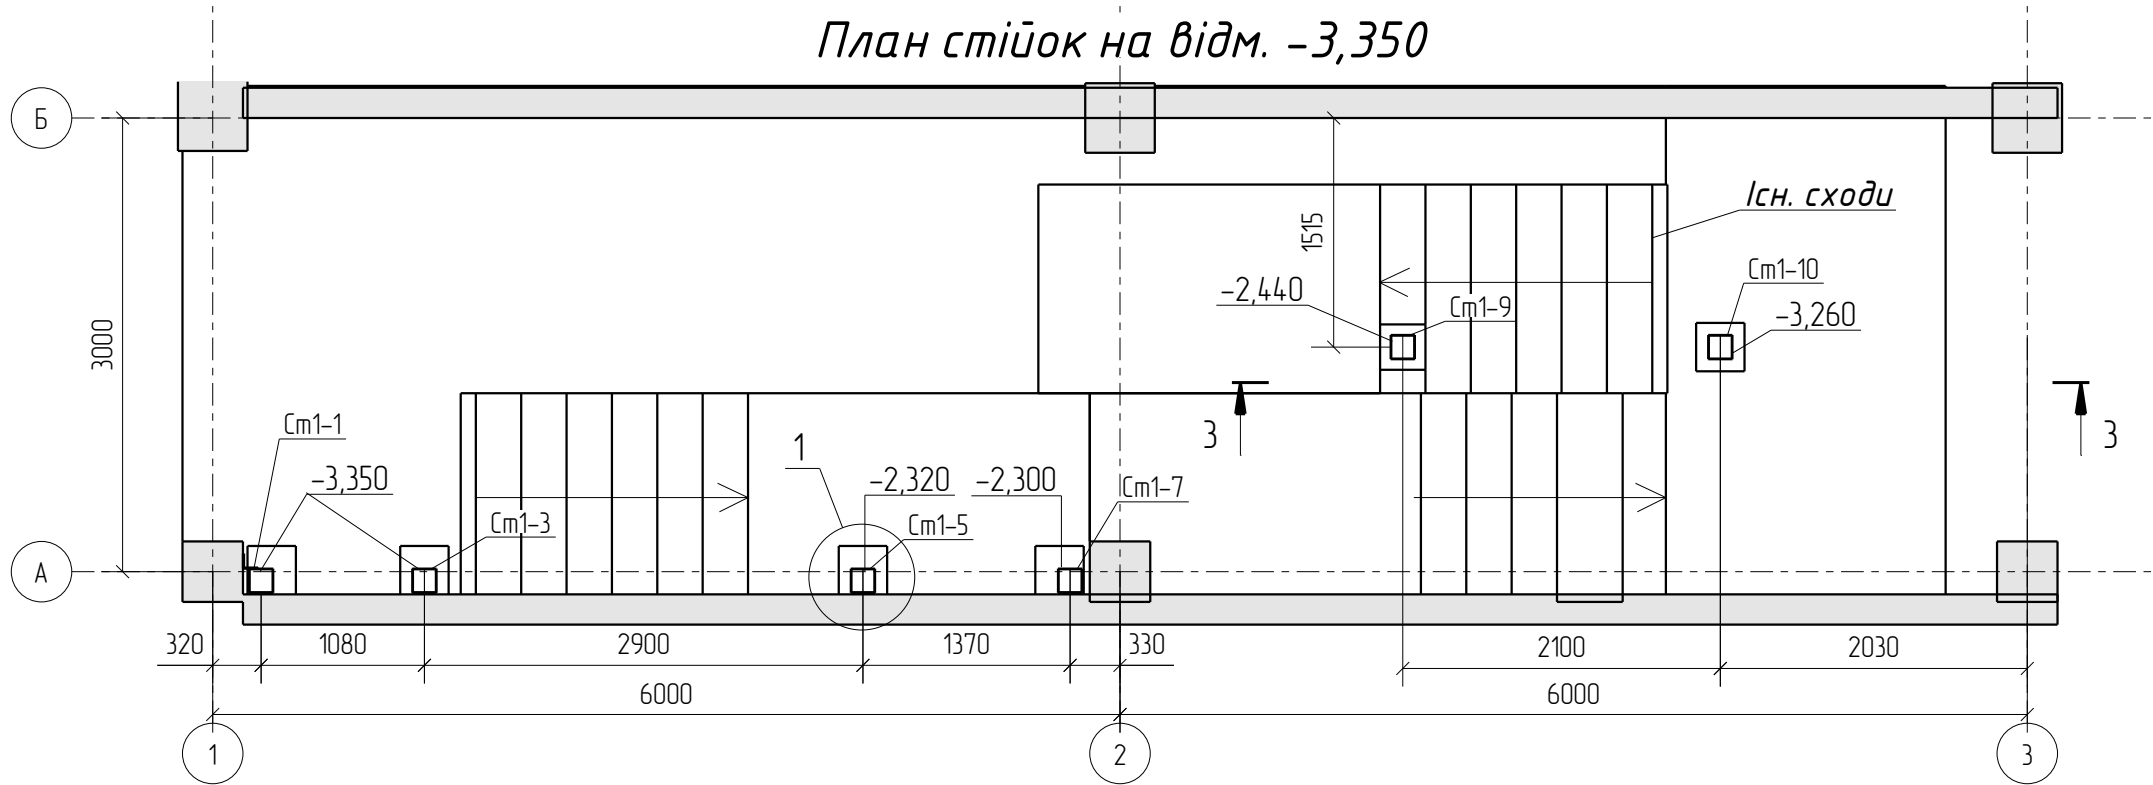


а - а



Вирізати керам. плитку
виконати підливку ц.п. р-н

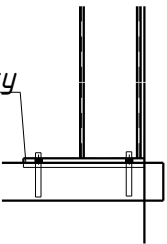

План стійок та майданчика на відм. 0,000

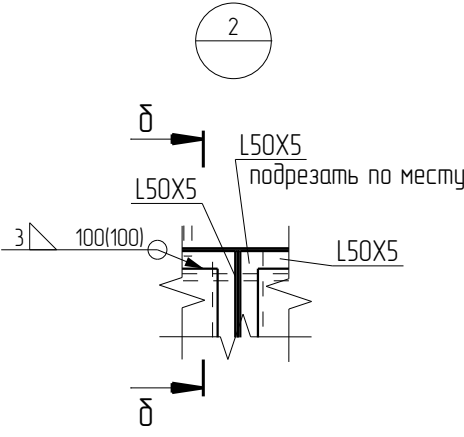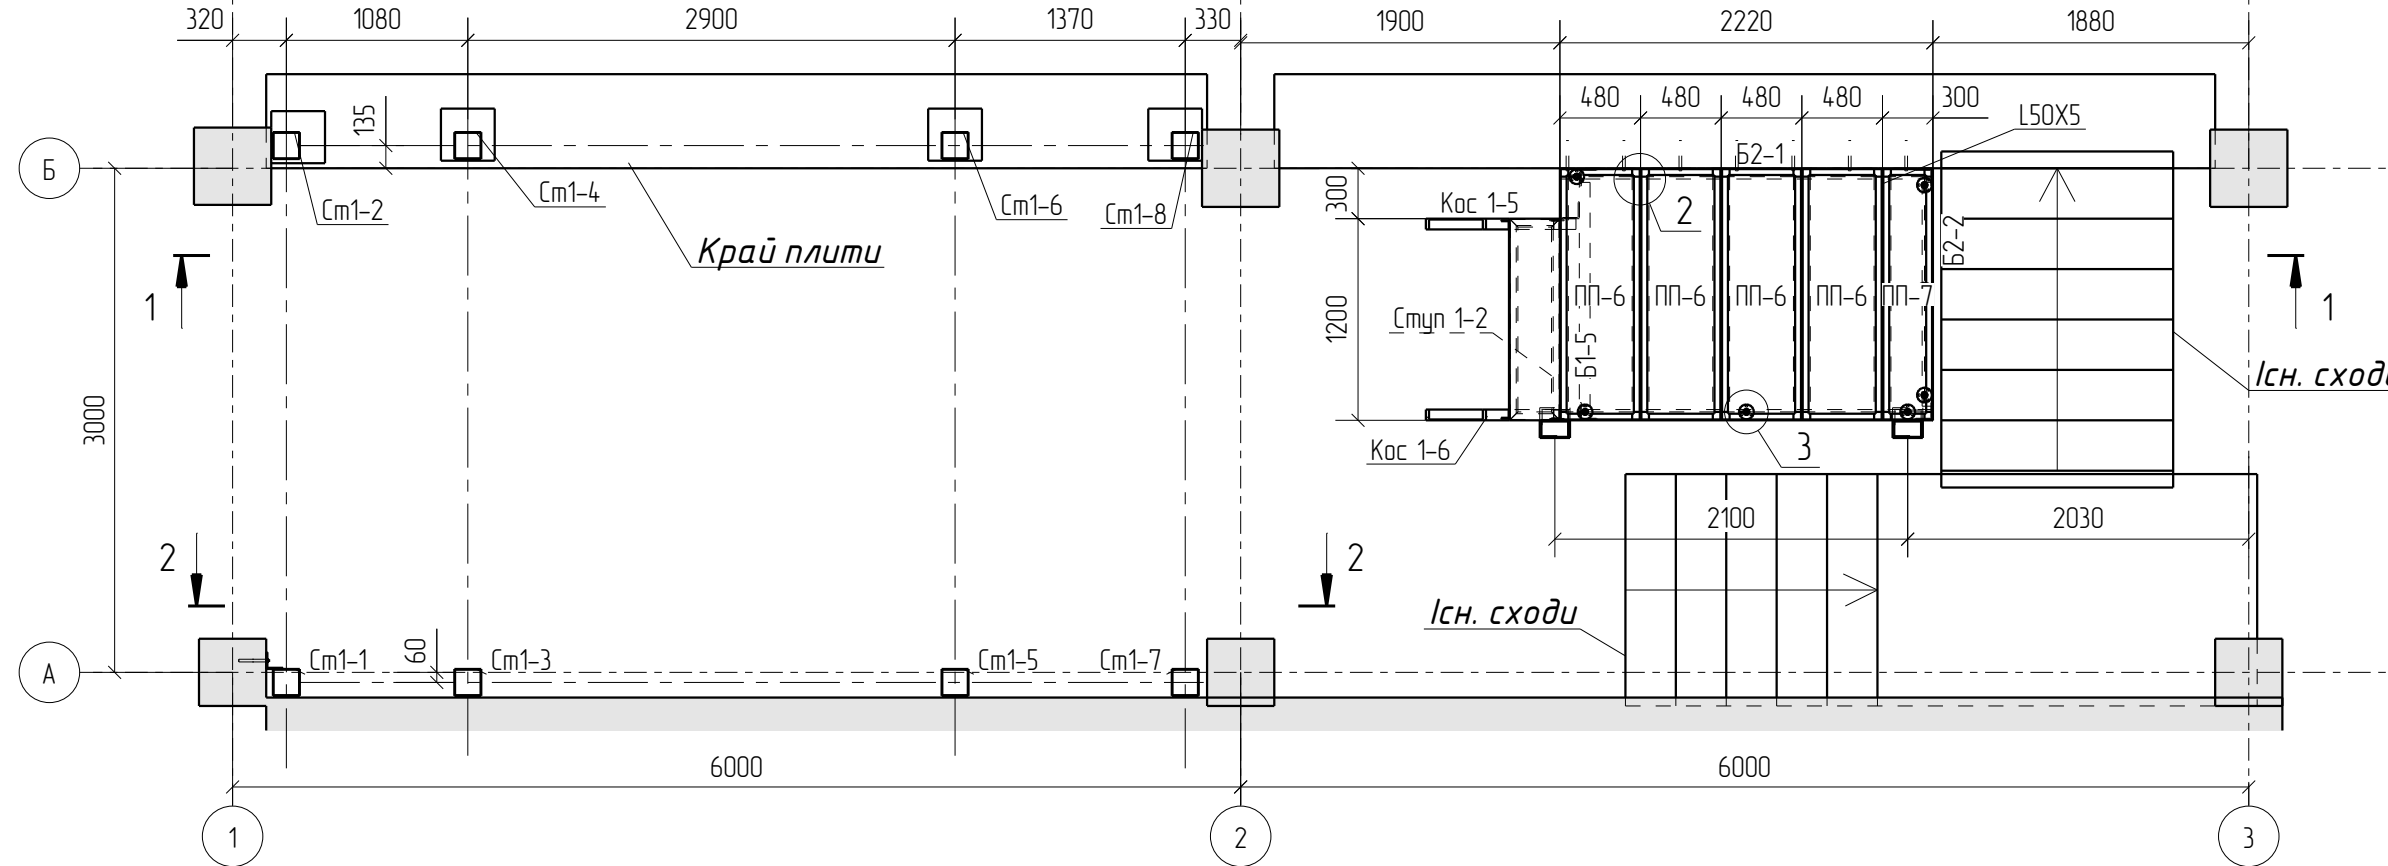

б - б

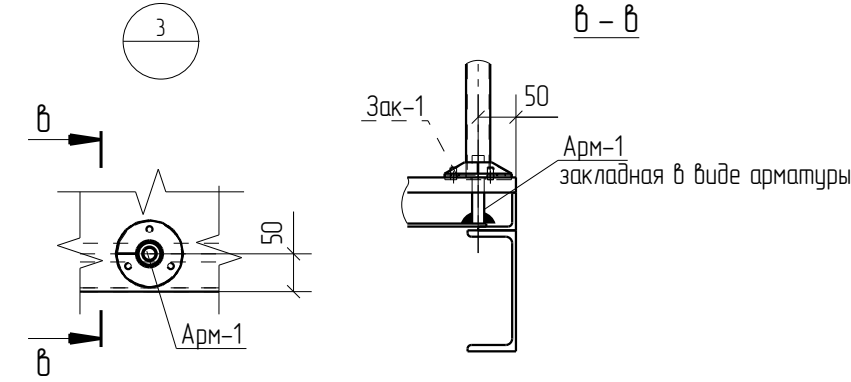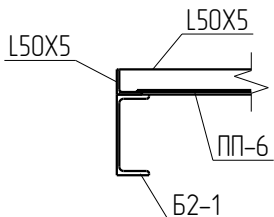

						КД 7734 КМД		
						Реконструкція офісно-торгівельного комплексу Київська обл. Обухівський р-н м. Васильків, вул. Соборна, б 64/1		
						Стадія	Лист	Листов
						Р	1	
						СК Прометей		
Изм.	Кол.уч.	Лист	№ док.	Подп.	Дата	План стійок та майданчика на відм. -3,350 0,000		
Разработал	Трипольев				10.10.25			
					10.10.25			

План на відм. +2,350

Б

3000

2500

300

200

1550

Б1-2

Кос 1-3

Б1-3

Б1-3

300

400

400

400

400

420

400

480

Смун 1-1

Кос 1-4

2400

1650

200

1200

Смун 1-2

Смун 1-2

1

СМ-2

Б1-1

320

1080

2900

1340

360

6000

6000

1

2

3

HST M

Technical drawing of a reinforced concrete slab cross-section. The drawing shows a slab with a total height of 900 mm. The top reinforcement consists of two layers: the top layer has bars labeled "Труда $\Phi 38 \times 15$ " and the bottom layer has bars labeled "Труда $\Phi 12 \times 15$ ". The bottom reinforcement is labeled "HST M16x145 45/25-1". The slab is supported by a wall on the left and a column on the right. The column is labeled "Б1-4". The slab is divided into sections by vertical lines, with dimensions 100, 54, 428, 428, 428, 428, 428, and 428. The sections are labeled "Б" and "А". The elevation is marked as "+4,200".

План на відм. +4,200

3000

6000

3600

1200

1700

Смун 1-1

Смун 1-3

Б1-4

А

Б

1

2

4

200


5


400

430

Architectural section drawing of a staircase (4-4). The drawing shows a flight of 15 steps. Key dimensions and labels include:

- Section line: 4 - 4
- Horizontal dimensions: 3600 (flight width), 400 (landing width), 4360 (total length).
- Vertical dimensions: 150 (step height), 300 (step depth).
- Labels: Арм-1 (handrail), Кос 1-1 (balustrade), 3 (staircase), 4 (landing).
- Orientation: Dashed line indicates the direction of view.

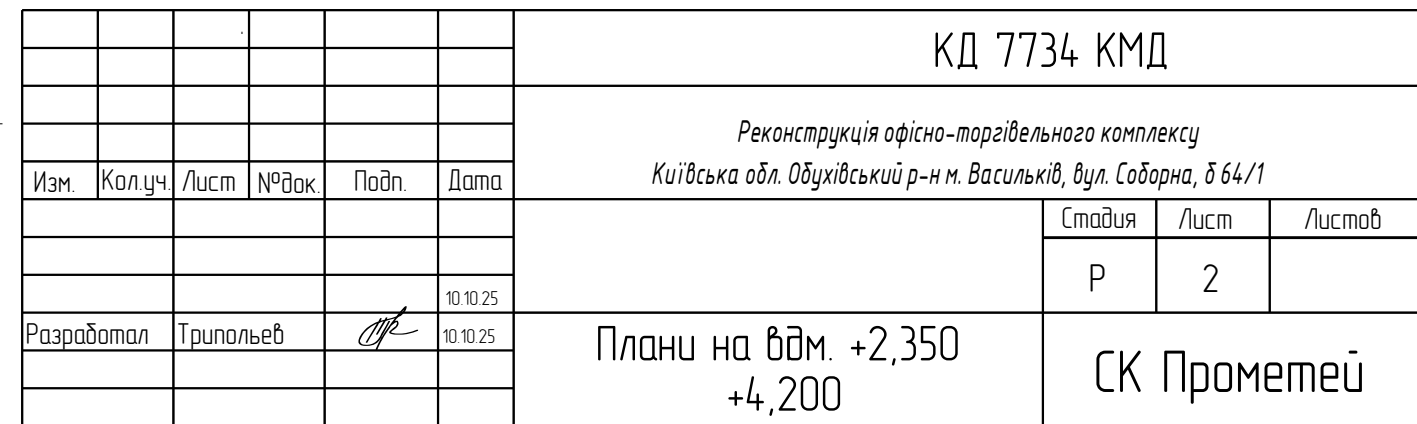


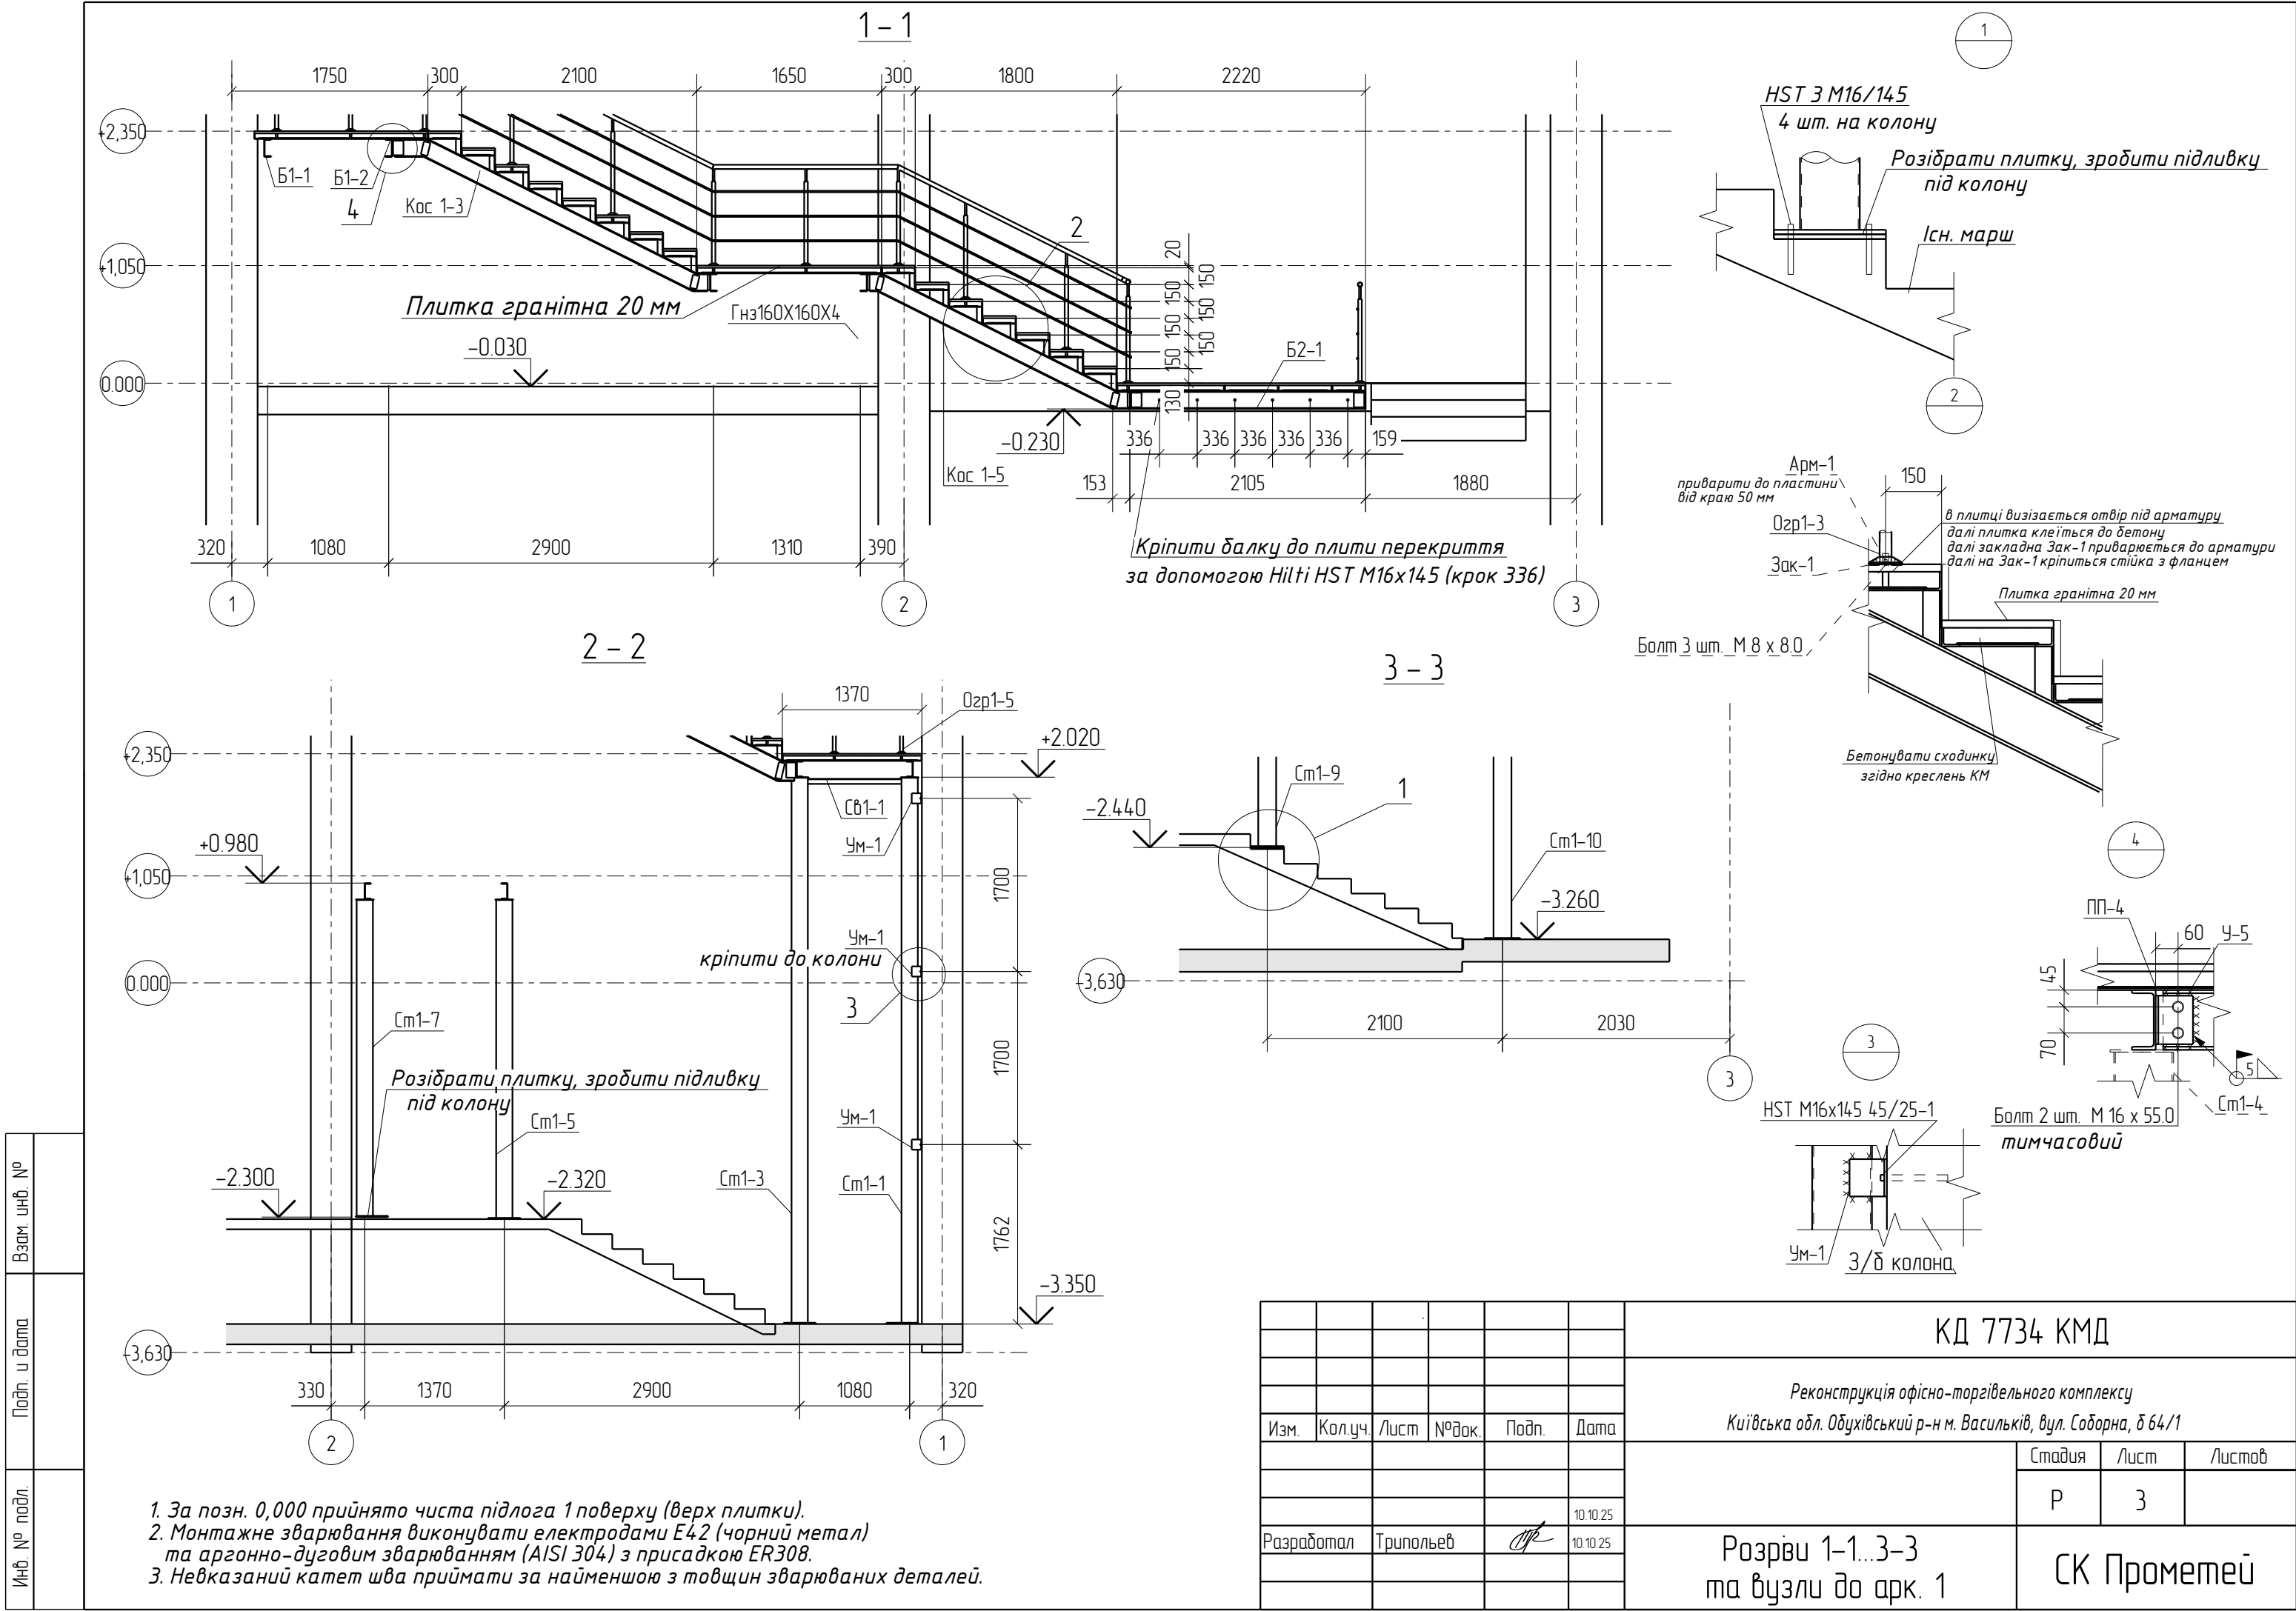

1. За позн. 0,000 прийнято чиста підлога 1 поверху (верх плитки).
2. Монтажно зварювання виконувати електродами Е42 (чорний метал) та аргонно-дуговим зварюванням (АІSІ 304) з присадкою ER308.
3. Невказаний катет шва приймати за найменшою з товщин зварюваних деталей.



						КД 7734 КМД		
						Реконструкція офісно-торгівельного комплексу Київська обл. Обухівський р-н м. Васильків, вул. Соборна, б 64/1		
						Стадія	Лист	Листов
						Р	3	
Розрви 1-1...3-3 та вузли до арк. 1						СК Прометей		
Изм.	Кол.уч.	Лист	№ док.	Подп.	Дата			
Разработал	Трипольев				10.10.25			
					10.10.25			

Взам. инв. №	
Подп. и дата	
Инв. № подл.	



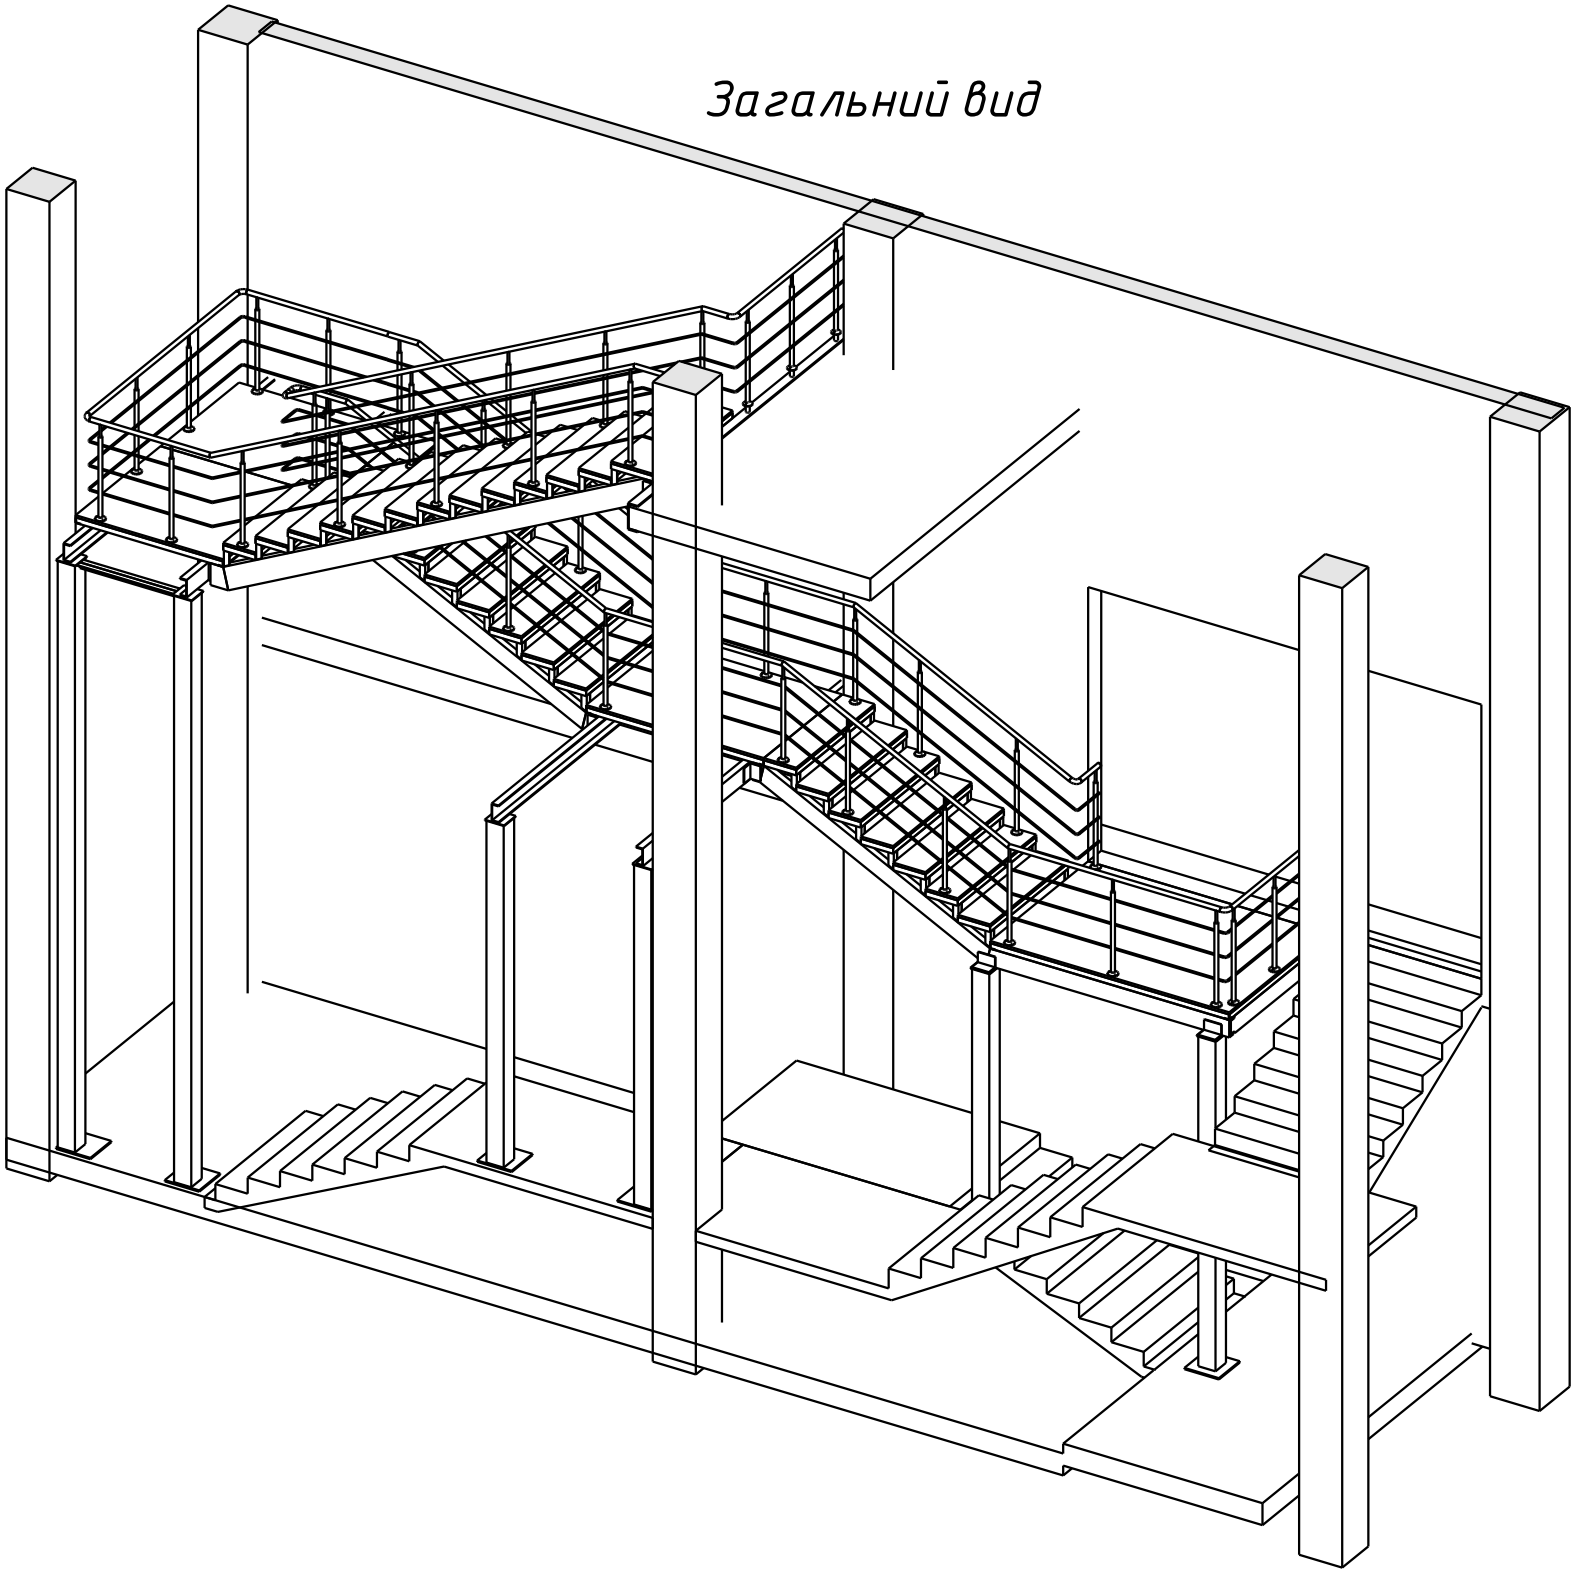


						КД 7734 КМД			
						Реконструкція офісно-торгівельного комплексу Київська обл. Обухівський р-н м. Васильків, вул. Соборна, б 64/1			
Изм.	Кол.уч.	Лист	№ док.	Подп.	Дата		Стадия	Лист	Листов
							Р	4	
Разработал	Трипольев				09.10.25	Загальний вид	СК Прометей		
					09.10.25				

План стійок

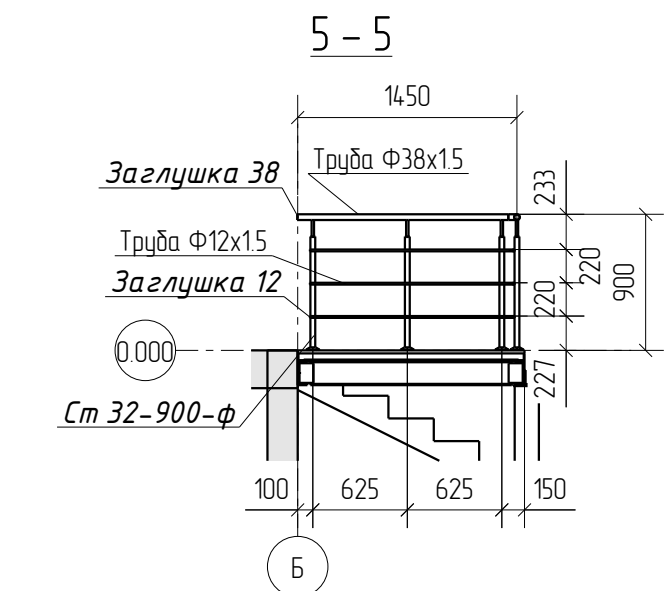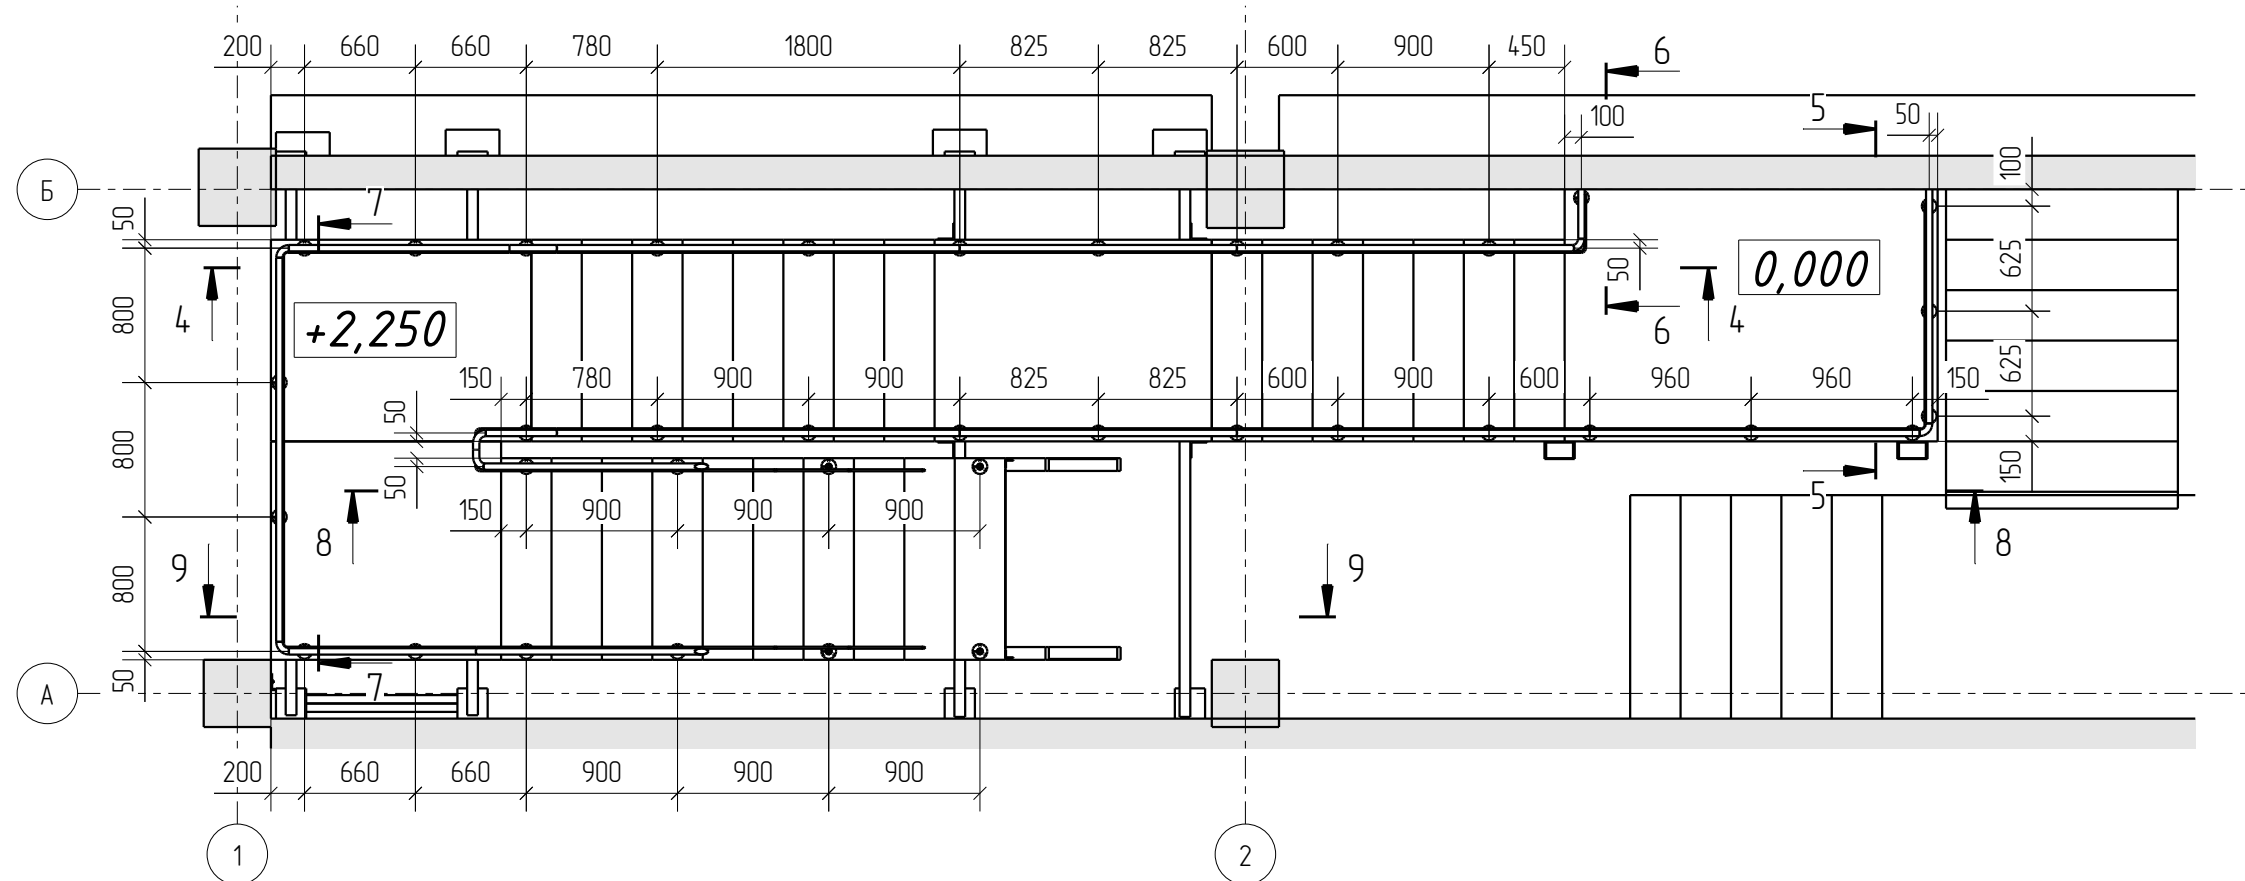

План стійок (відм +4,200)

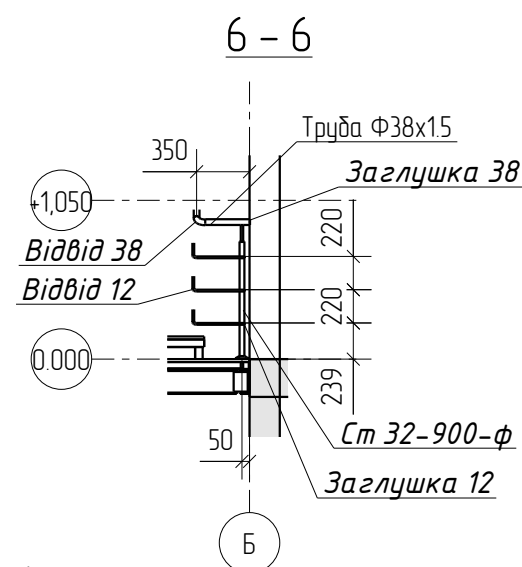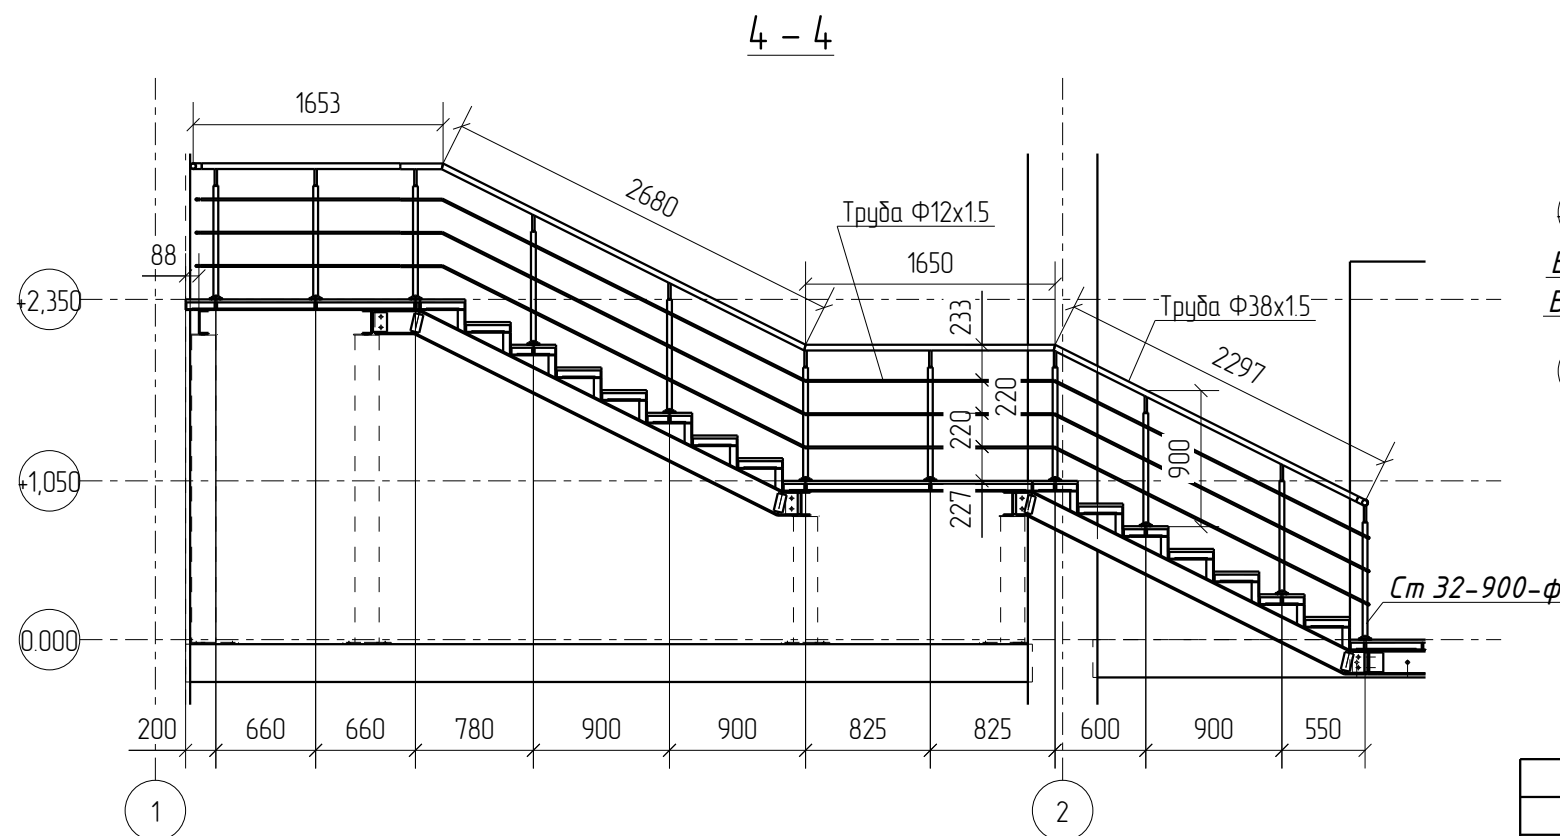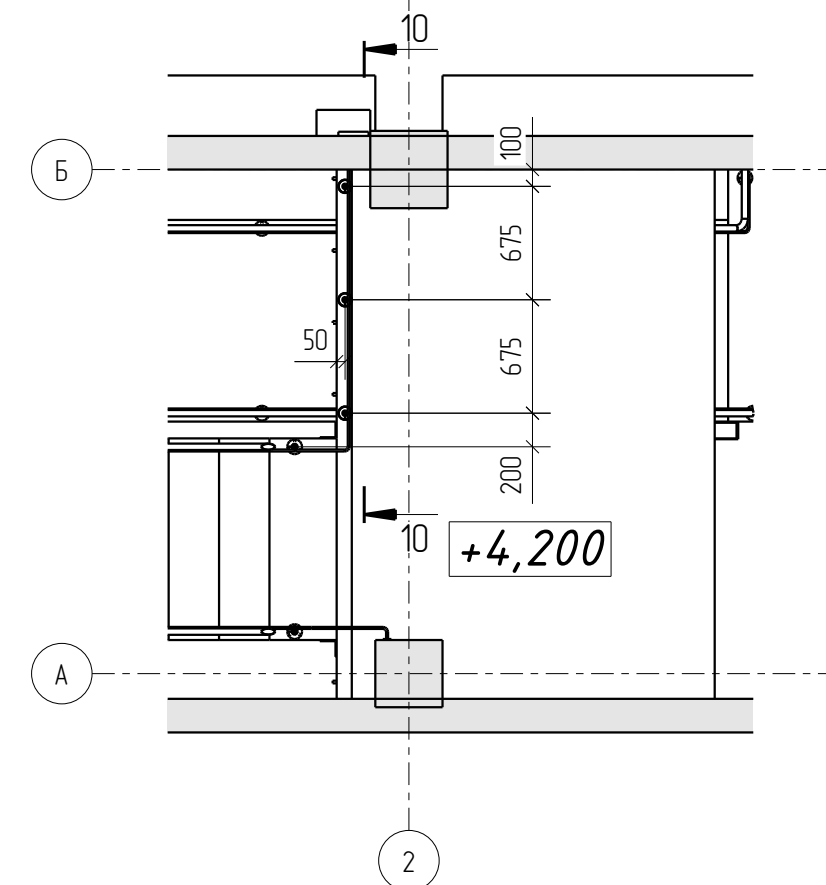

1. Ст32-900-ф - стандартна стійка фланцева.

						КД 7734 КМД		
						Реконструкція офісно-торгівельного комплексу Київська обл. Обухівський р-н м. Васильків, вул. Соборна, б 64/1		
Изм.	Кол.уч.	Лист	№ док.	Подп.	Дата	Стадия	Лист	Листов
						Р	5	
Разработал	Трипольев				10.10.25	Монтажна схема озгородження	СК Прометей	
					10.10.25			

