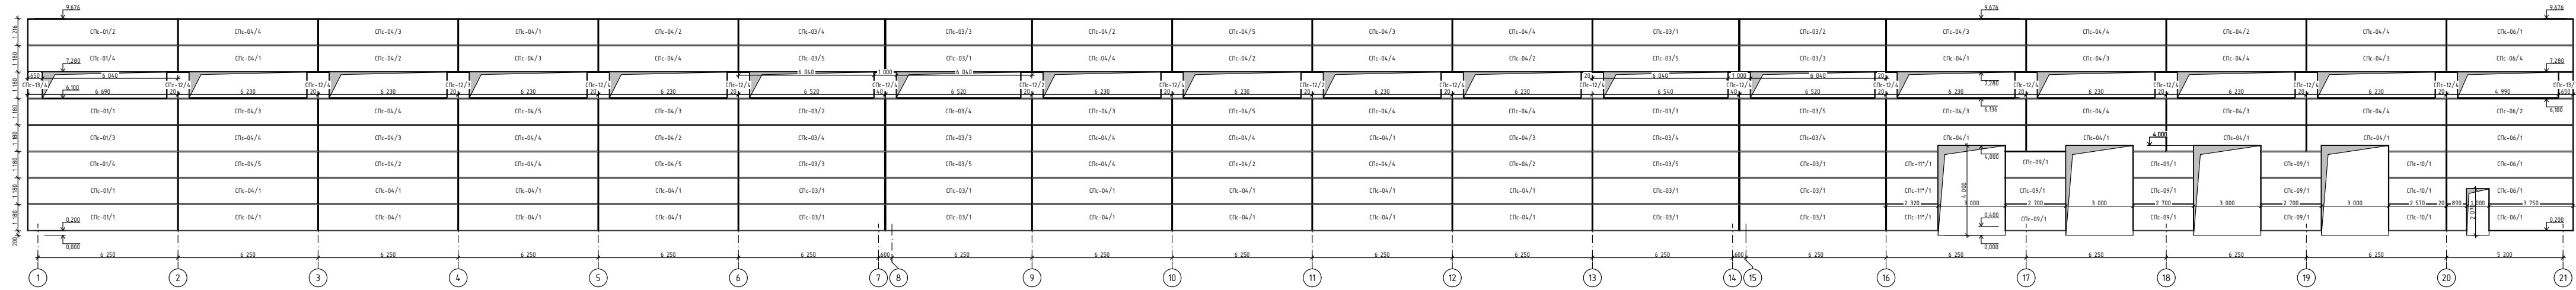
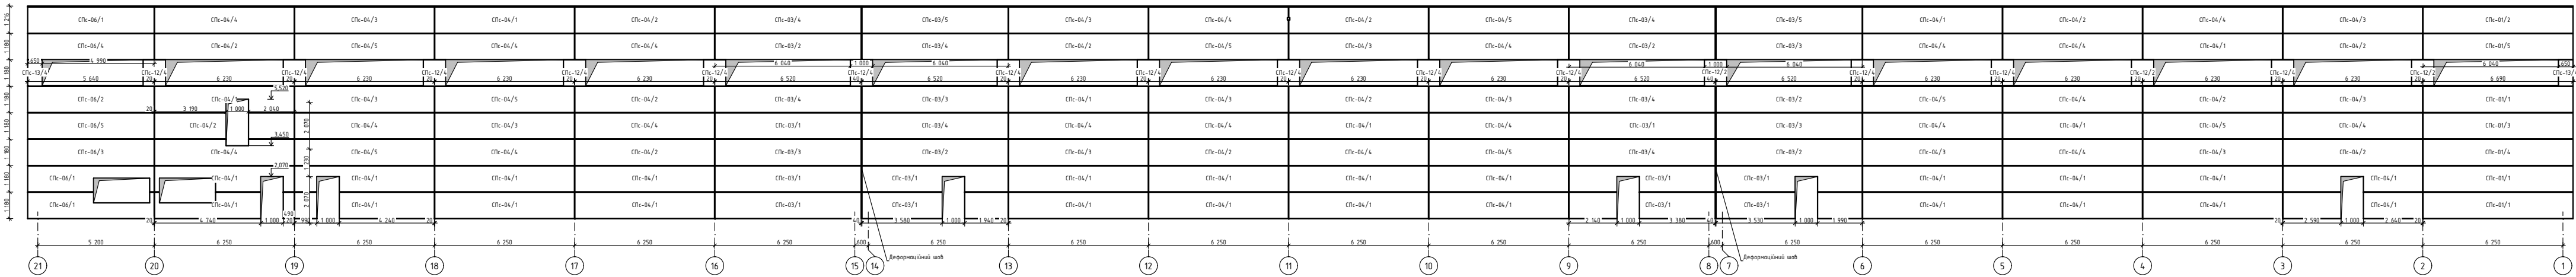


Розгортка вздбж осі А




Розгортка вздбж осі Д




Специфікація елементів сендвічу

Поз.	Позначення	Найменування	Кіль к.	Примітка, заг. довж.	Поз.	Позначення	Найменування	Кіль к.	Примітка, заг. довж.	Поз.	Позначення	Найменування	Кіль к.	Примітка, заг. довж.	Поз.	Позначення	Найменування	Кіль к.	Примітка, заг. довж.
Колір RAL 5003					СПс-03/2	ДСТУ EN 14509	Сендвіч панель 1180х150мм мін.вата (зладка) RAL5005, l = 6 520 мм	7	45 640	СПс-13/3	ДСТУ EN 14509	Сендвіч панель 1180х150мм мін.вата (зладка) RAL5012, l = 650 мм	1	650	СПс-05/5	ДСТУ EN 14509	Сендвіч панель 1180х150мм мін.вата (зладка) RAL5023, l = 5 670 мм	3	17 010
СПс-01/1	ДСТУ EN 14509	Сендвіч панель 1180х150мм мін.вата (зладка) RAL5003, l = 6 690 мм	6	40 140	СПс-04/2	ДСТУ EN 14509	Сендвіч панель 1180х150мм мін.вата (зладка) RAL5005, l = 5 230 мм	1	5 230	СПс-14/3	ДСТУ EN 14509	Сендвіч панель 1180х150мм мін.вата (зладка) RAL5012, l = 530 мм	2	1 060	СПс-06/5	ДСТУ EN 14509	Сендвіч панель 1180х150мм мін.вата (зладка) RAL5023, l = 5 640 мм	1	5 640
СПс-03/1	ДСТУ EN 14509	Сендвіч панель 1180х150мм мін.вата (зладка) RAL5003, l = 5 520 мм	3	16 560	СПс-04/2	ДСТУ EN 14509	Сендвіч панель 1180х150мм мін.вата (зладка) RAL5005, l = 6 230 мм	22	137 060					296 540 мм	СПс-07/5	ДСТУ EN 14509	Сендвіч панель 1180х150мм мін.вата (зладка) RAL5023, l = 5 330 мм	4	21 320
СПс-03/1	ДСТУ EN 14509	Сендвіч панель 1180х150мм мін.вата (зладка) RAL5003, l = 6 520 мм	18	117 360	СПс-05/2	ДСТУ EN 14509	Сендвіч панель 1180х150мм мін.вата (зладка) RAL5005, l = 5 670 мм	4	22 680	Колір RAL 5015					СПс-08/5	ДСТУ EN 14509	Сендвіч панель 1180х150мм мін.вата (зладка) RAL5023, l = 3 680 мм	1	3 680
СПс-04/1	ДСТУ EN 14509	Сендвіч панель 1180х150мм мін.вата (зладка) RAL5003, l = 5 230 мм	3	15 690	СПс-06/2	ДСТУ EN 14509	Сендвіч панель 1180х150мм мін.вата (зладка) RAL5005, l = 5 640 мм	2	11 280	СПс-01/4	ДСТУ EN 14509	Сендвіч панель 1180х150мм мін.вата (зладка) RAL5015, l = 6 690 мм	3	20 070					180 970 мм
СПс-04/1	ДСТУ EN 14509	Сендвіч панель 1180х150мм мін.вата (зладка) RAL5003, l = 6 230 мм	52	323 960	СПс-07/2	ДСТУ EN 14509	Сендвіч панель 1180х150мм мін.вата (зладка) RAL5005, l = 5 330 мм	5	26 650	СПс-03/4	ДСТУ EN 14509	Сендвіч панель 1180х150мм мін.вата (зладка) RAL5015, l = 6 520 мм	12	78 240	Колір RAL 9003				
СПс-05/1	ДСТУ EN 14509	Сендвіч панель 1180х150мм мін.вата (зладка) RAL5003, l = 4 670 мм	1	4 670	СПс-08/2	ДСТУ EN 14509	Сендвіч панель 1180х150мм мін.вата (зладка) RAL5005, l = 3 680 мм	1	3 680	СПс-04/4	ДСТУ EN 14509	Сендвіч панель 1180х150мм мін.вата (зладка) RAL5015, l = 6 230 мм	40	249 200	СПс-05/0	ДСТУ EN 14509	Сендвіч панель 1180х150мм мін.вата (зладка) RAL9003, l = 5 670 мм	32	181 440
СПс-05/1	ДСТУ EN 14509	Сендвіч панель 1180х150мм мін.вата (зладка) RAL5003, l = 5 670 мм	11	62 370	СПс-12/2	ДСТУ EN 14509	Сендвіч панель 1180х150мм мін.вата (зладка) RAL5005, l = 1 000 мм	5	5 000	СПс-05/4	ДСТУ EN 14509	Сендвіч панель 1180х150мм мін.вата (зладка) RAL5015, l = 5 670 мм	8	45 360	СПс-07/0	ДСТУ EN 14509	Сендвіч панель 1180х150мм мін.вата (зладка) RAL9003, l = 5 330 мм	30	159 900
СПс-06/1	ДСТУ EN 14509	Сендвіч панель 1180х150мм мін.вата (зладка) RAL5003, l = 4 640 мм	1	4 640					270 600 мм	СПс-06/4	ДСТУ EN 14509	Сендвіч панель 1180х150мм мін.вата (зладка) RAL5015, l = 5 640 мм	2	11 280	СПс-07/0*	ДСТУ EN 14509	Сендвіч панель 1180х150мм мін.вата (зладка) RAL9003, l = 4 330 мм	2	8 660
СПс-06/1	ДСТУ EN 14509	Сендвіч панель 1180х150мм мін.вата (зладка) RAL5003, l = 5 640 мм	7	39 480	Колір RAL 5012					СПс-07/4	ДСТУ EN 14509	Сендвіч панель 1180х150мм мін.вата (зладка) RAL5015, l = 5 330 мм	5	26 650	СПс-08/0	ДСТУ EN 14509	Сендвіч панель 1180х150мм мін.вата (зладка) RAL9003, l = 3 680 мм	12	44 160
СПс-07/1	ДСТУ EN 14509	Сендвіч панель 1180х150мм мін.вата (зладка) RAL5003, l = 5 330 мм	11	58 630	СПс-01/3	ДСТУ EN 14509	Сендвіч панель 1180х150мм мін.вата (зладка) RAL5012, l = 6 690 мм	2	13 380	СПс-08/4	ДСТУ EN 14509	Сендвіч панель 1180х150мм мін.вата (зладка) RAL5015, l = 3 680 мм	2	7 360	СПс-15*/0	ДСТУ EN 14509	Сендвіч панель 1180х150мм мін.вата (зладка) RAL9003, l = 880 мм	4	3 520
СПс-08/1	ДСТУ EN 14509	Сендвіч панель 1180х150мм мін.вата (зладка) RAL5003, l = 3 680 мм	7	25 760	СПс-03/3	ДСТУ EN 14509	Сендвіч панель 1180х150мм мін.вата (зладка) RAL5012, l = 6 520 мм	9	58 680	СПс-12/4	ДСТУ EN 14509	Сендвіч панель 1180х150мм мін.вата (зладка) RAL5015, l = 1 000 мм	30	30 000					397 680 мм
СПс-09/1	ДСТУ EN 14509	Сендвіч панель 1180х150мм мін.вата (зладка) RAL5003, l = 2 700 мм	9	24 300	СПс-04/3	ДСТУ EN 14509	Сендвіч панель 1180х150мм мін.вата (зладка) RAL5012, l = 6 230 мм	25	155 750	СПс-13/4	ДСТУ EN 14509	Сендвіч панель 1180х150мм мін.вата (зладка) RAL5015, l = 650 мм	3	1 950					2 364 100 мм
СПс-10/1	ДСТУ EN 14509	Сендвіч панель 1180х150мм мін.вата (зладка) RAL5003, l = 2 570 мм	3	7 710	СПс-05/3	ДСТУ EN 14509	Сендвіч панель 1180х150мм мін.вата (зладка) RAL5012, l = 5 670 мм	3	17 010	Колір RAL 5023					СПс-01/5	ДСТУ EN 14509	Сендвіч панель 1180х150мм мін.вата (зладка) RAL5023, l = 6 690 мм	1	6 690
СПс-11*/1	ДСТУ EN 14509	Сендвіч панель 1180х150мм мін.вата (зладка) RAL5003, l = 2 310 мм	3	6 930	СПс-06/3	ДСТУ EN 14509	Сендвіч панель 1180х150мм мін.вата (зладка) RAL5012, l = 5 640 мм	1	5 640	СПс-03/5	ДСТУ EN 14509	Сендвіч панель 1180х150мм мін.вата (зладка) RAL5023, l = 6 520 мм	7	45 640					
				748 200 мм	СПс-07/3	ДСТУ EN 14509	Сендвіч панель 1180х150мм мін.вата (зладка) RAL5012, l = 5 330 мм	5	26 650	СПс-04/5	ДСТУ EN 14509	Сендвіч панель 1180х150мм мін.вата (зладка) RAL5023, l = 6 230 мм	13	80 990					
Колір RAL 5005					СПс-08/3	ДСТУ EN 14509	Сендвіч панель 1180х150мм мін.вата (зладка) RAL5012, l = 3 680 мм	4	14 720										
СПс-01/2	ДСТУ EN 14509	Сендвіч панель 1180х150мм мін.вата (зладка) RAL5005, l = 6 690 мм	2	13 380	СПс-12/3	ДСТУ EN 14509	Сендвіч панель 1180х150мм мін.вата (зладка) RAL5012, l = 1 000 мм	3	3 000										

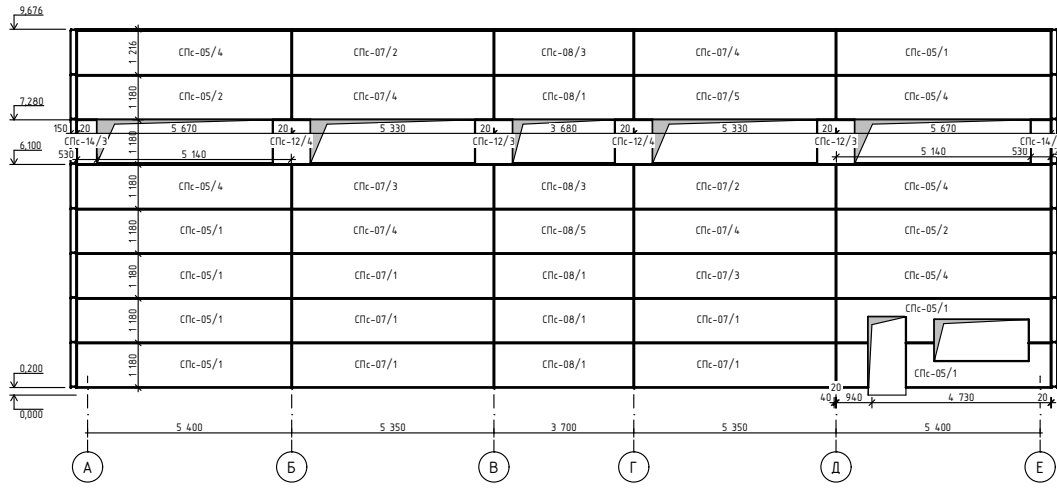
Розгортка вздбж осі 21



Розгортка вздбж осі 1

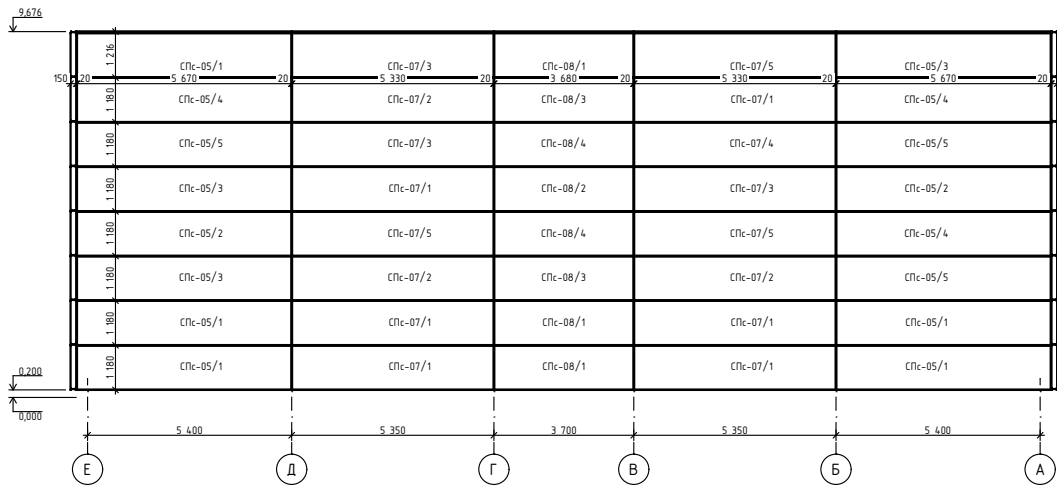

Розгортка вздбж осі 8;15

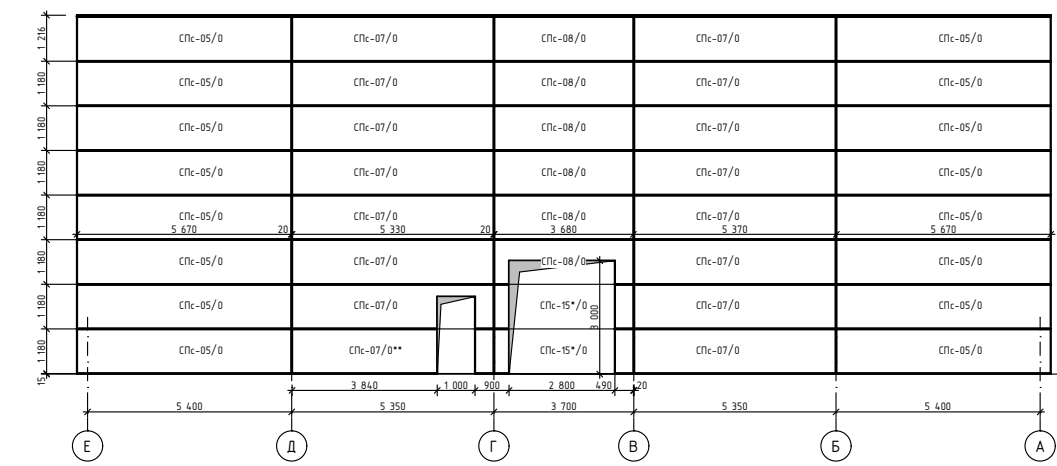









Загальна площа сендвіч панелей
150мм RAL 9003 -469,3 м²(397,68 м.п.)
150мм RAL 5003 -882,88м²(748,20 м.п.)
150мм RAL 5005 -319,31 м²(270,60 м.п.)
150мм RAL 5012 -349,92 м²(296,54 м.п.)
150мм RAL 5015 -554,73 м²(470,11 м.п.)
150мм RAL 5023 -213,54 м²(180,97 м.п.)










Примітка:

- Кріплення сендвіч панелей виконувати за технічною документацією з монтажу сендвіч панелей виробника, але не менше 10 саморізів на панель(5* на один край), кріпими з кроком 185-222мм та мін. 40мм від краю.
- Підрізання сендвіч панелей виконувати лише маятниковою пилою(лобзик), використання для різки болгарки псує антикорозійне та лакофарбове покриття панелі.
- Розрізи див. арк. АР-13-15.
- Фасади див. АР-17-19.

Погоджено				
Зам. інв. №				
Підпис і дата				
Інв. № ор.				

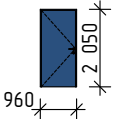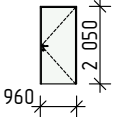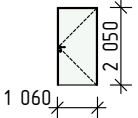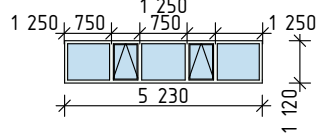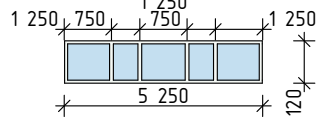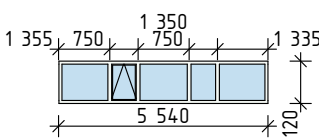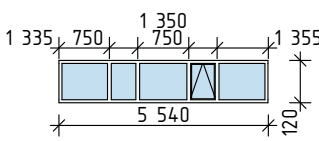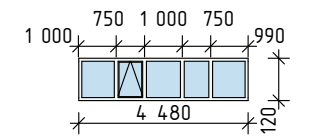Специфікація елементів заповнення прорізів

№, поз.	Схема	Розм. отв.	Кіл. - км	Відк. рива. ння	Габа. рити блоку	Колір	Позначення
1		1 000x2 070	4	П	960x2 050	Metal - Stainless Steel; RAL 5013	Двері металеві, зовнішні, утепленні, одностулкові, розпашні, без порогу
1л		1 000x2 070	5	Л	960x2 050	Metal - Stainless Steel; RAL 5013	Двері металеві, зовнішні, утепленні, одностулкові, розпашні, без порогу
2		1 000x2 070	1	П	960x2 050	Metal - Stainless Steel; RAL 9003	Двері внутрішні, ПВХ, глухі
2л		1 000x2 070	3	Л	960x2 050	Metal - Stainless Steel; RAL 9003	Двері внутрішні, ПВХ, глухі
3		1 100x2 070	3	П	1 060x2 050	Metal - Stainless Steel; RAL 9003	Двері внутрішні, ПВХ, глухі
БК-1		5 250x1 140	20		5 230x1 120	Склопакет ; RAL 9003	Металопластикові вікно, однокамерне, з нижньомісідвісними стулками
БК-1*		5 250x1 140	4		5 230x1 120	Склопакет ; RAL 9003	Металопластикові вікно, однокамерне
БК-2		5 550x1 140	5		5 530x1 120	Склопакет ; RAL 9003	Металопластикові вікно, однокамерне, з нижньомісідвісною стулкою
БК-2*		5 550x1 140	5		5 530x1 120	Склопакет ; RAL 9003	Металопластикові вікно, однокамерне, з нижньомісідвісною стулкою розташування стулки дивись фасад
БК-3		4 500x1 140	1		4 480x1 120	Склопакет ; RAL 9003	Металопластикові вікно, однокамерне, з нижньомісідвісними стулками

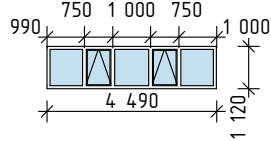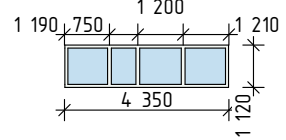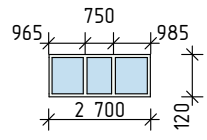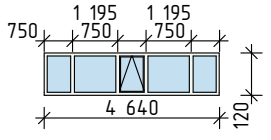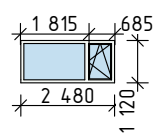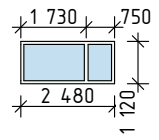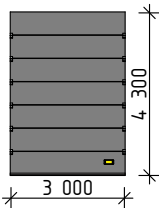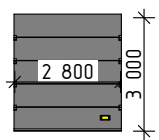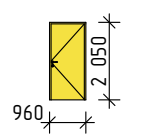
№, поз.	Схема	Розм. отв.	Кіл. - км	Відк. рива. ння	Габа. рити блоку	Колір	Позначення
БК-3*		4 500x1 140	1		4 480x1 120	Склопакет ; RAL 9003	Металопластикові вікно, однокамерне, з нижньомісідвісними стулками
БК-4		4 350x1 140	2		4 330x1 120	Склопакет ; RAL 9003	Металопластикові вікно, однокамерне
БК-5		2 700x1 140	1		2 680x1 120	Склопакет ; RAL 9003	Металопластикові вікно, однокамерне
БК-6		4 650x1 140	2		4 630x1 120	Склопакет ; RAL 9003	Металопластикові вікно, однокамерне, з поворотно-выкидными стулками
БК-7		2 500x1 140	1	Л	2 480x1 120	Склопакет ; RAL 9003	Металопластикові вікно, однокамерне, з поворотно-выкидными стулками
БК-8		2 500x1 140	2		2 480x1 120	Склопакет ; RAL 9003	Противопожестное вікно REI 30
Вр-1		3 000x4 300	4	П	3 000x4 300	Kling RAL 5003 GREEN BLUE	Ворота автот. зовн., верт. з відворотом на висоті 6м, утепленні
ПВ-60		2 800x3 000	2	П	2 800x3 000	Kling RAL 9003 CREAM	Ворота секційні протипожежні ПВ-60
ПД-60		1 000x2 070	2	Л	960x2 050	Kling RAL 1016 LIGHT IVORY	Двері протипожежні ПД-60

Примітка:
1. Розміри вікон та дверей виробнику перед початком робіт уточнити на місці.
2. Використовувати будівельні матеріали, деталі і конструкції повинні задовольняти вимогам ДБН В.1.4-2.01-97 «Радіаційний контроль будівельних матеріалів та об'єктів будівництва».
3. Усі використовувані будівельні і оздоблювальні матеріали повинні мати сертифікати відповідності.
4. Допускається по вибору замовника застосувати інші сертифіковані системи заповнення прорізів з аналогічними технічними параметрами вказаними в проекті.
6. Прорізи замарковано на аркуші АР-3...6.

							Арк.
Зм.	Кільк.	Аркуш	№ док.	Підпис	Дата		

Погоджено			


Інв. № ор.	Підпис і дата	Зам. інв. №

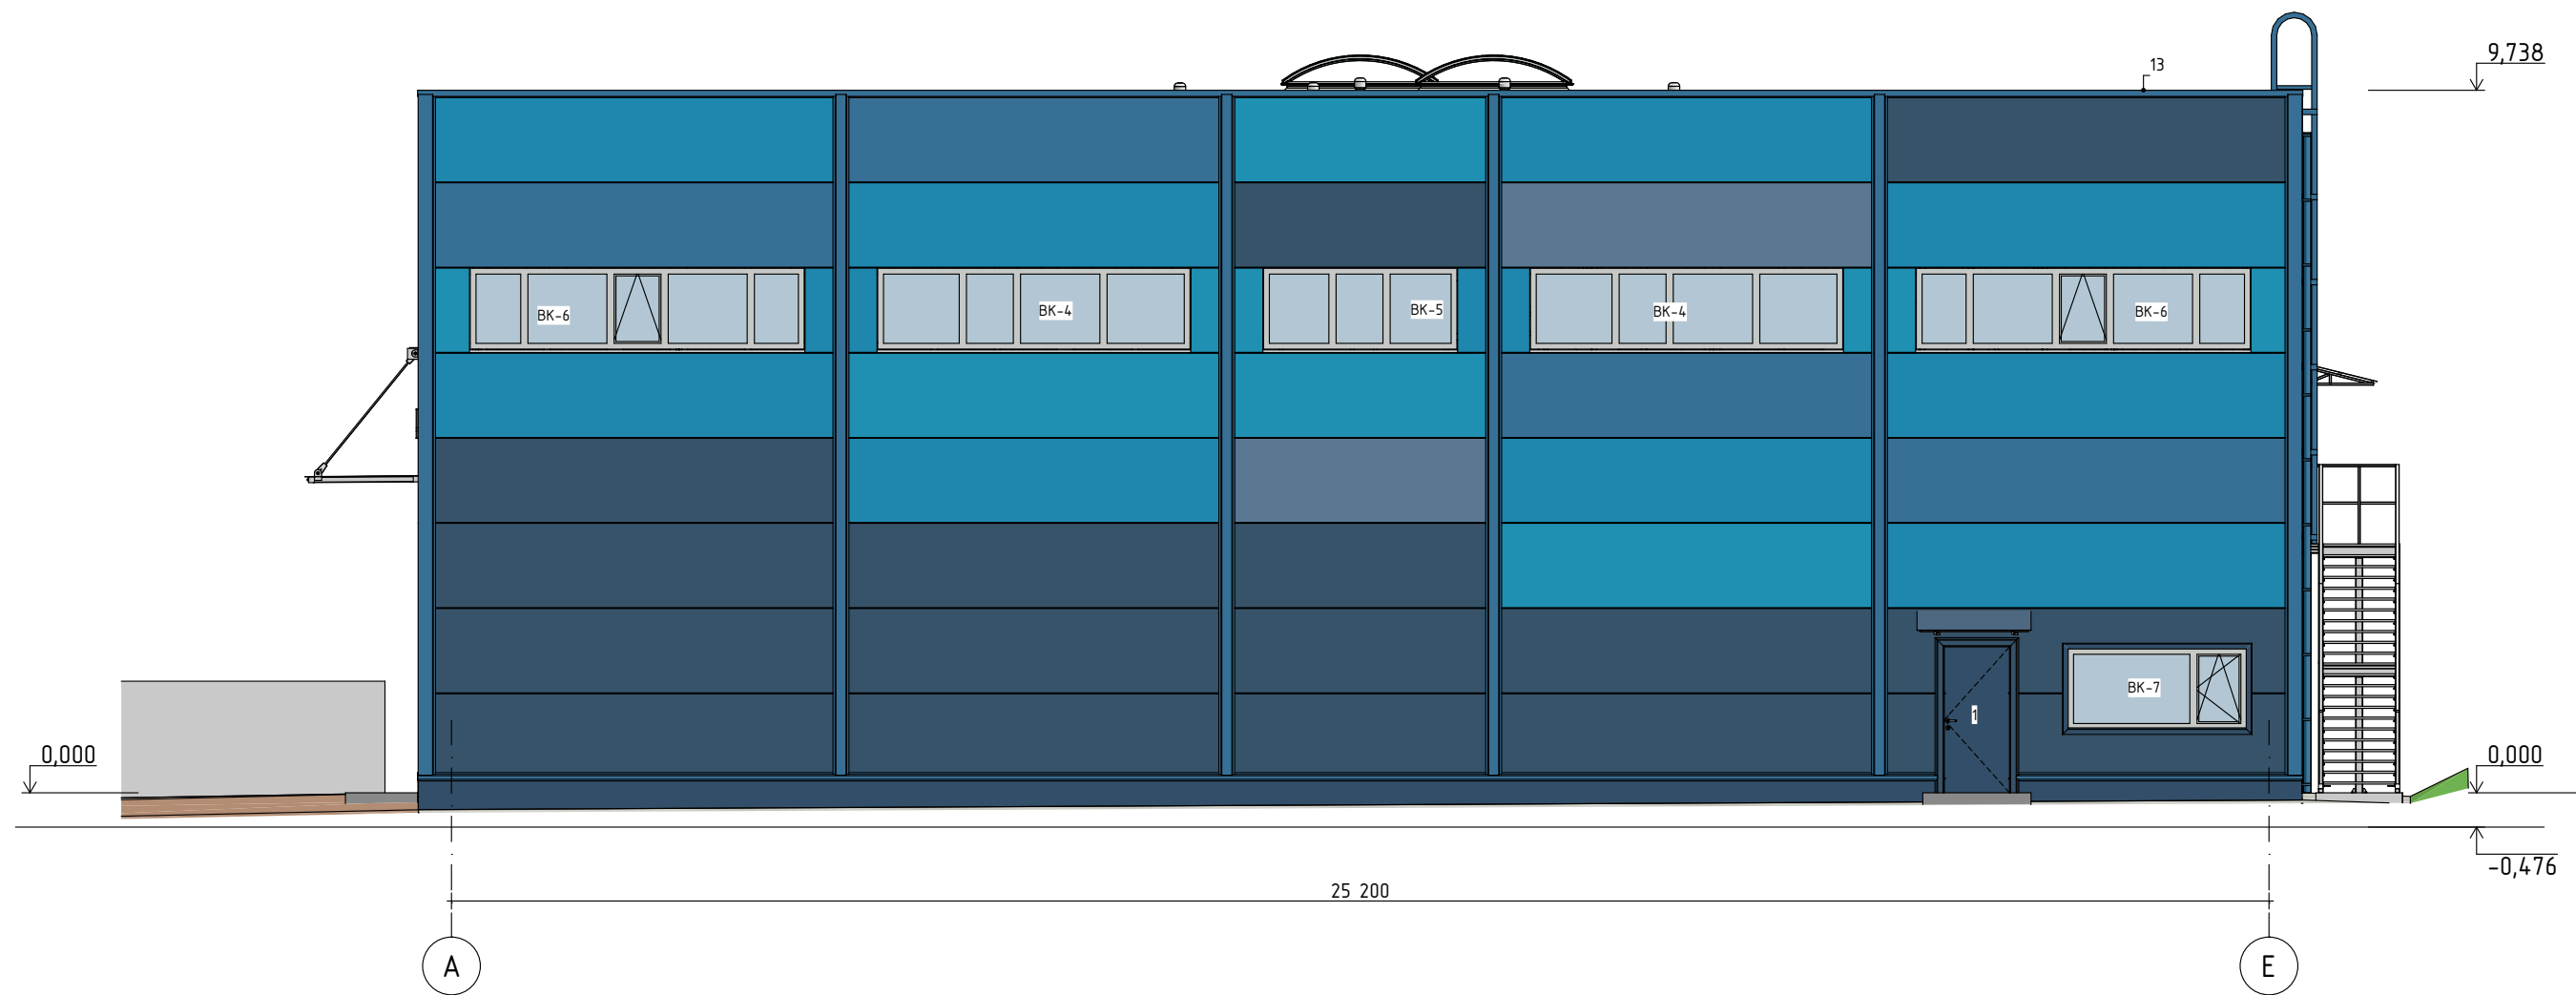

Зм.	Кільк.	Аркуш	№ док.	Підпис	Дата			
						Стадія	Аркуш	Аркуші
							17	32
						Фасад в осях А-Е		


Інв. № ор.	Підпис і дата	Зам. інв. №	Погоджено

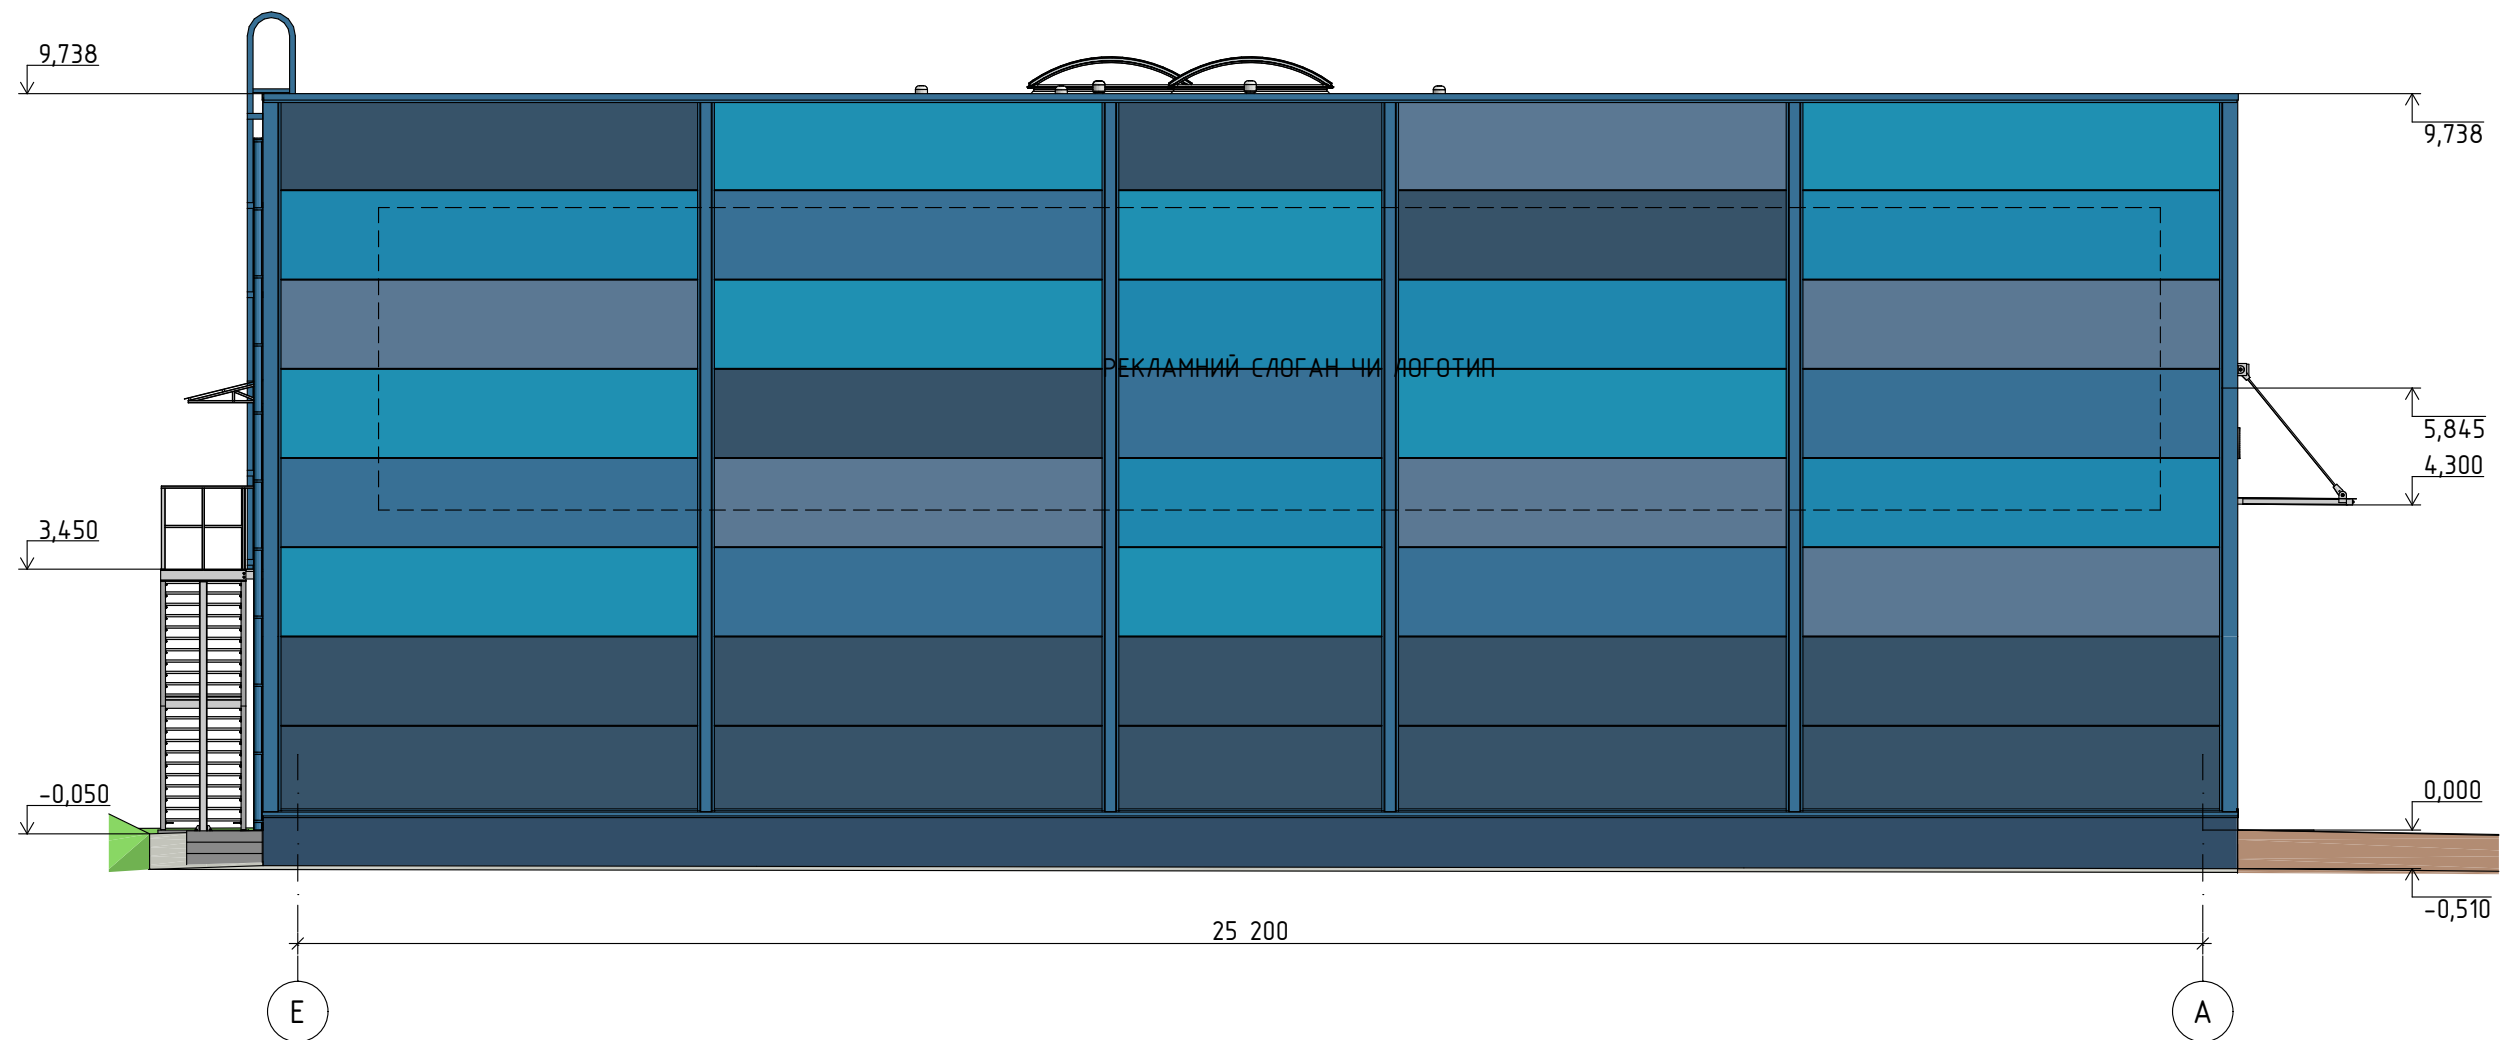Фасад в осях Е-А




Зм.	Кільк.	Аркуш	№ док.	Підпис	Дата				
							Стадія	Арку	Аркуші
								18	32
						Фасад в осях Е-А			

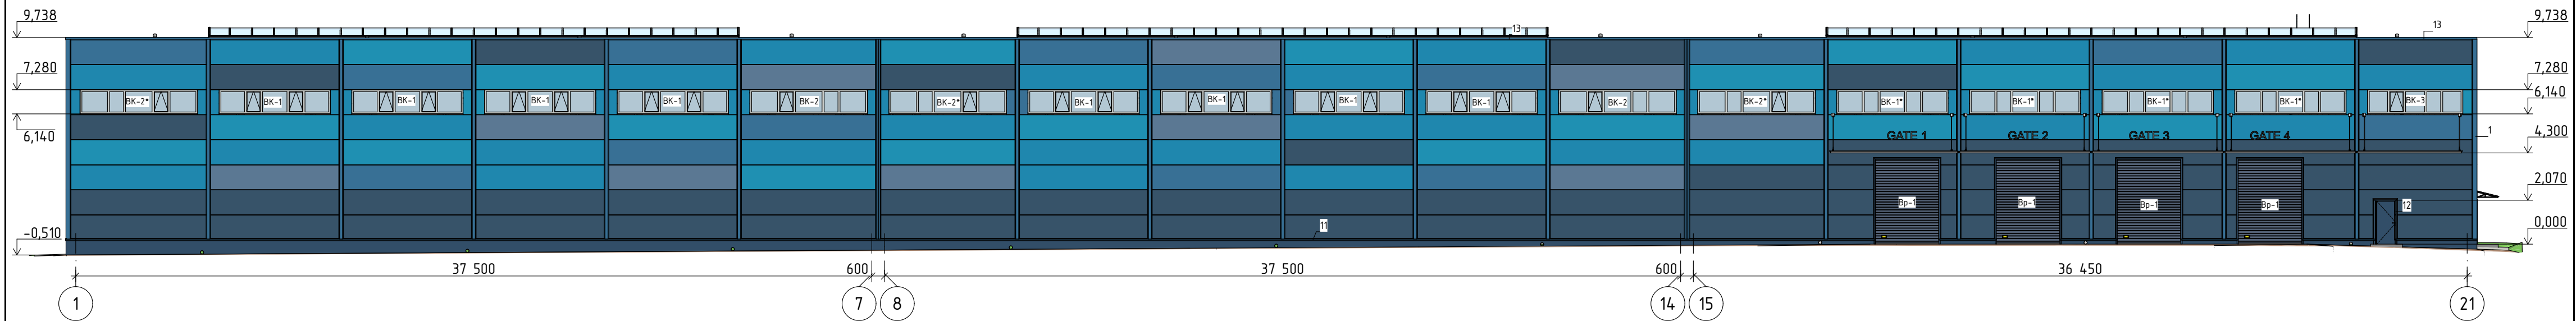Фасад в осях 1-22



Фасад в осях 22-1

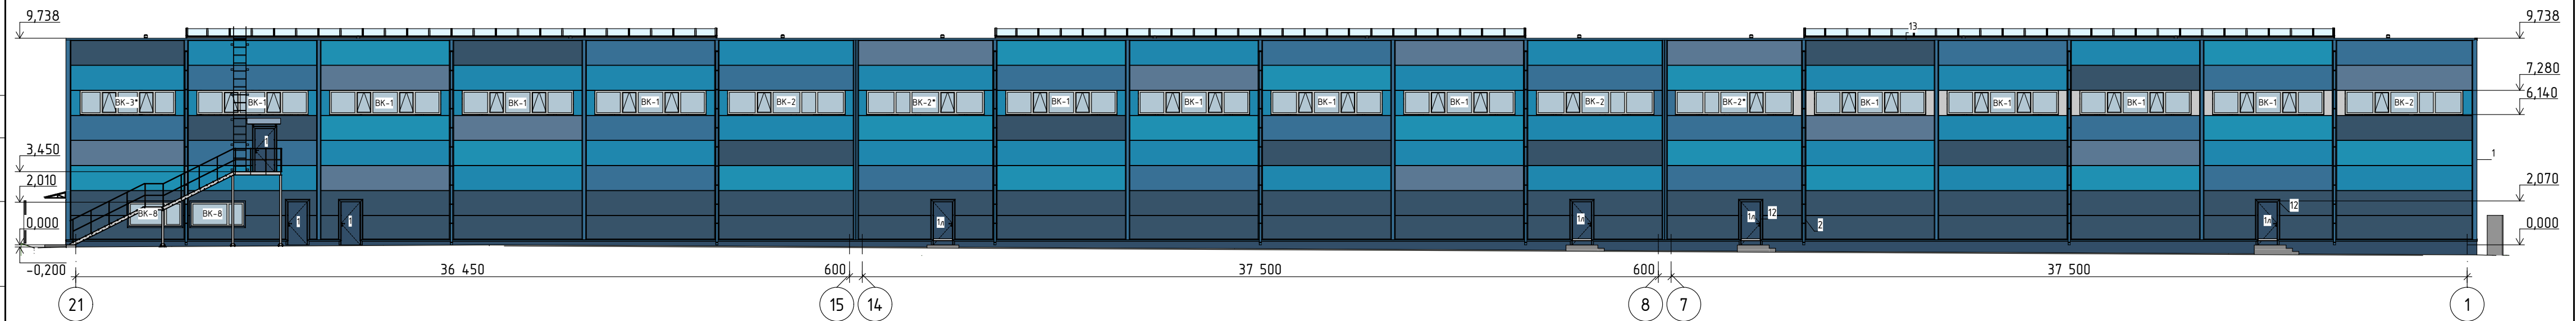

Погоджено			

Інв. № ор.	Підпис і дата	Зам. інв. №

Зм.	Кільк.	Аркуш	№ док.	Підпис	Дата				
							Стадія	Аркуш	Аркушів
								19	32
						Фасад в осях 1-22; Фасад в осях 22-1			