


Схема розташування фундаментних стаканів

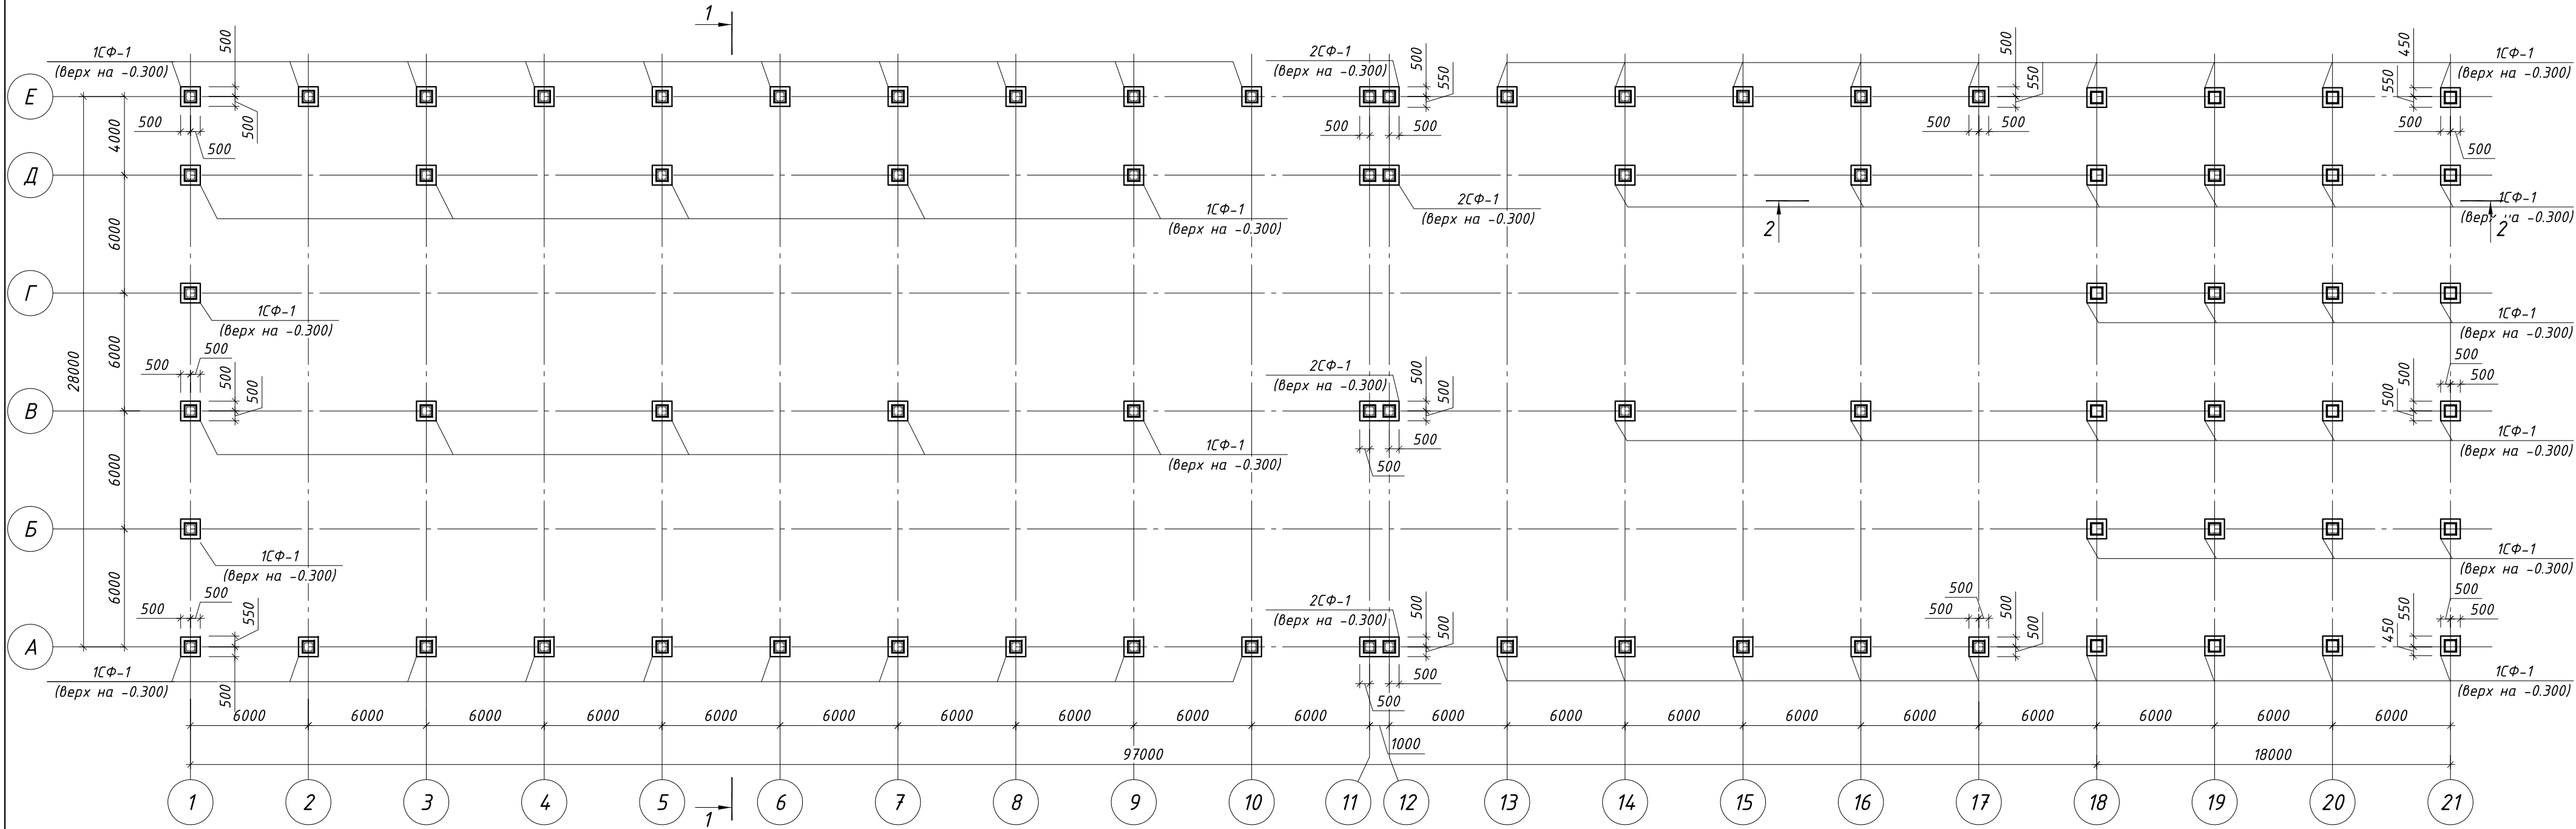

Специфікація до схеми розташування

| Поз.  | Позначення | Найменування              | Кільк. | Маса од., кг | Примітка |
|-------|------------|---------------------------|--------|--------------|----------|
|       |            | Фундаментні стакани       |        |              |          |
| 1СФ-1 |            | Фундаментний стакан 1СФ-1 | 70     |              |          |
| 2СФ-1 |            | Фундаментний стакан 2СФ-1 | 4      |              |          |

|            |      |      |       |        |      |   |  |  |  |          |       |         |
|------------|------|------|-------|--------|------|---|--|--|--|----------|-------|---------|
|            |      |      |       |        |      | 10-10-2025   |  |  |  | -2025-КЗ |       |         |
|            |      |      |       |        |      | Нове будівництво торговельно-складського комплексу на території<br>Золочівської територіальної громади Бориспільського району<br>Київської області |  |  |  |          |       |         |
| Зм.        | Кіл. | Арк. | Ндоп. | Підпис | Дата | Торговельно-складська будівля   |  |  |  | Стадія   | Аркуш | Аркушів |
| ГІП        |      |      |       |        |      |   |  |  |  | Р        | 1.1   |         |
| Перевірив  |      |      |       |        |      | Схема розташування фундаментних<br>стаканів   |  |  |  |          |       |         |
| Норм. кон. |      |      |       |        |      |   |  |  |  |          |       |         |
| Розробив   |      |      |       |        |      |   |  |  |  |          |       |         |
|            |      |      |       |        |      |   |  |  |  |          |       |         |


Погоджено

Зам. №

Підп. і дата

Інв. № спр.

Схема розташування колон

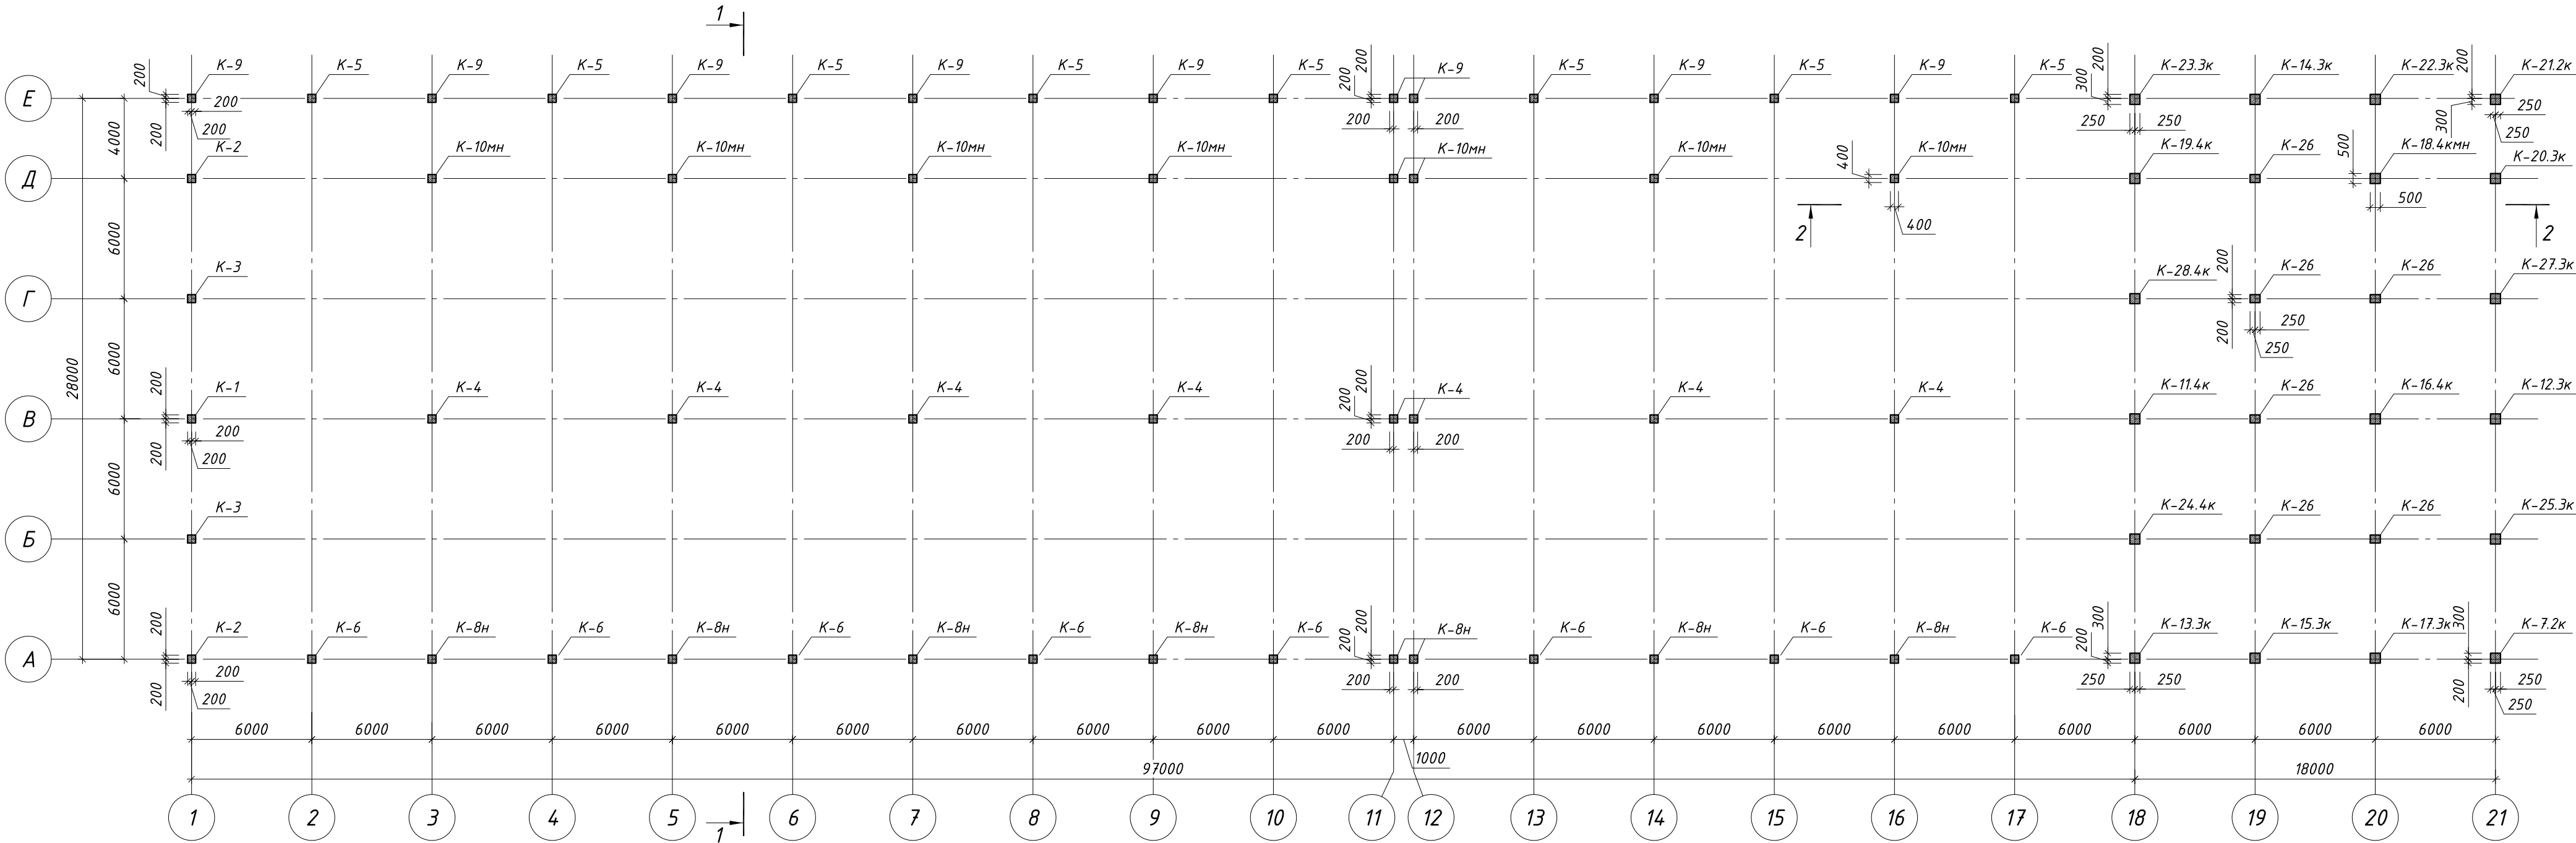

Специфікація до схеми розташування елементів

| Марка елемента | Переріз            |      |                | Марка бетону | Примітки |
|----------------|--------------------|------|----------------|--------------|----------|
|                | Ескіз, переріз, мм | Поз. | Кількість, шт. |              |          |
| К-1            | 400x400            | -    | 1              | C25/30       | l= мм    |
| К-2            | 400x400            | -    | 2              |              | l= мм    |
| К-3            | 400x400            | -    | 2              |              | l= мм    |
| К-4            | 400x400            | -    | 8              |              | l= мм    |
| К-5            | 400x400            | -    | 8              |              | l= мм    |
| К-6            | 400x400            | -    | 8              |              | l= мм    |
| К-7.2к         | 500x500            | -    | 1              |              | l= мм    |
| К-8н           | 400x400            | -    | 8              |              | l= мм    |
| К-9            | 400x400            | -    | 9              |              | l= мм    |
| К-10мн         | 400x400            | -    | 8              |              | l= мм    |
| К-11.4к        | 500x500            | -    | 1              |              | l= мм    |
| К-12.3к        | 500x500            | -    | 1              |              | l= мм    |
| К-13.3к        | 500x500            | -    | 1              |              | l= мм    |
| К-14.3к        | 500x500            | -    | 1              |              | l= мм    |
| К-15.3к        | 500x500            | -    | 1              |              | l= мм    |

Специфікація до схеми розташування елементів


| Марка елемента | Переріз            |      |                | Марка бетону | Примітки |
|----------------|--------------------|------|----------------|--------------|----------|
|                | Ескіз, переріз, мм | Поз. | Кількість, шт. |              |          |
| К-16.4к        | 500x500            | -    | 1              | C25/30       | l= мм    |
| К-17.3кн       | 500x500            | -    | 1              |              | l= мм    |
| К-18.4кмн      | 500x500            | -    | 1              |              | l= мм    |
| К-19.4к        | 500x500            | -    | 1              |              | l= мм    |
| К-20.3к        | 500x500            | -    | 1              |              | l= мм    |
| К-21.2к        | 500x500            | -    | 1              |              | l= мм    |
| К-22.3к        | 500x500            | -    | 1              |              | l= мм    |
| К-23.3к        | 500x500            | -    | 1              |              | l= мм    |
| К-24.4к        | 500x500            | -    | 1              |              | l= мм    |
| К-25.3к        | 500x500            | -    | 1              |              | l= мм    |
| К-26           | 400x500            | -    | 6              |              | l= мм    |
| К-27.3к        | 500x500            | -    | 1              |              | l= мм    |
| К-28.4к        | 500x500            | -    | 1              |              | l= мм    |

|            |      |      |       |        |      |   |          |       |         |
|------------|------|------|-------|--------|------|---|----------|-------|---------|
|            |      |      |       |        |      | 10-10-2025   | -2025-К3 |       |         |
|            |      |      |       |        |      | Нове будівництво торговельно-складського комплексу на території Золочівської територіальної громади Бориспільського району Київської області |          |       |         |
| Зм.        | Кіл. | Арк. | Ндоп. | Підпис | Дата | Торговельно-складська будівля   | Стадія   | Аркуш | Аркушів |
| ГІП        |      |      |       |        |      |   | Р        | 1.2   |         |
| Перевірив  |      |      |       |        |      |   |          |       |         |
| Норм. кон. |      |      |       |        |      |   |          |       |         |
| Розробив   |      |      |       |        |      | Схема розташування колон   |          |       |         |
|            |      |      |       |        |      |   |          |       |         |





Схема розташування балок покриття АПК

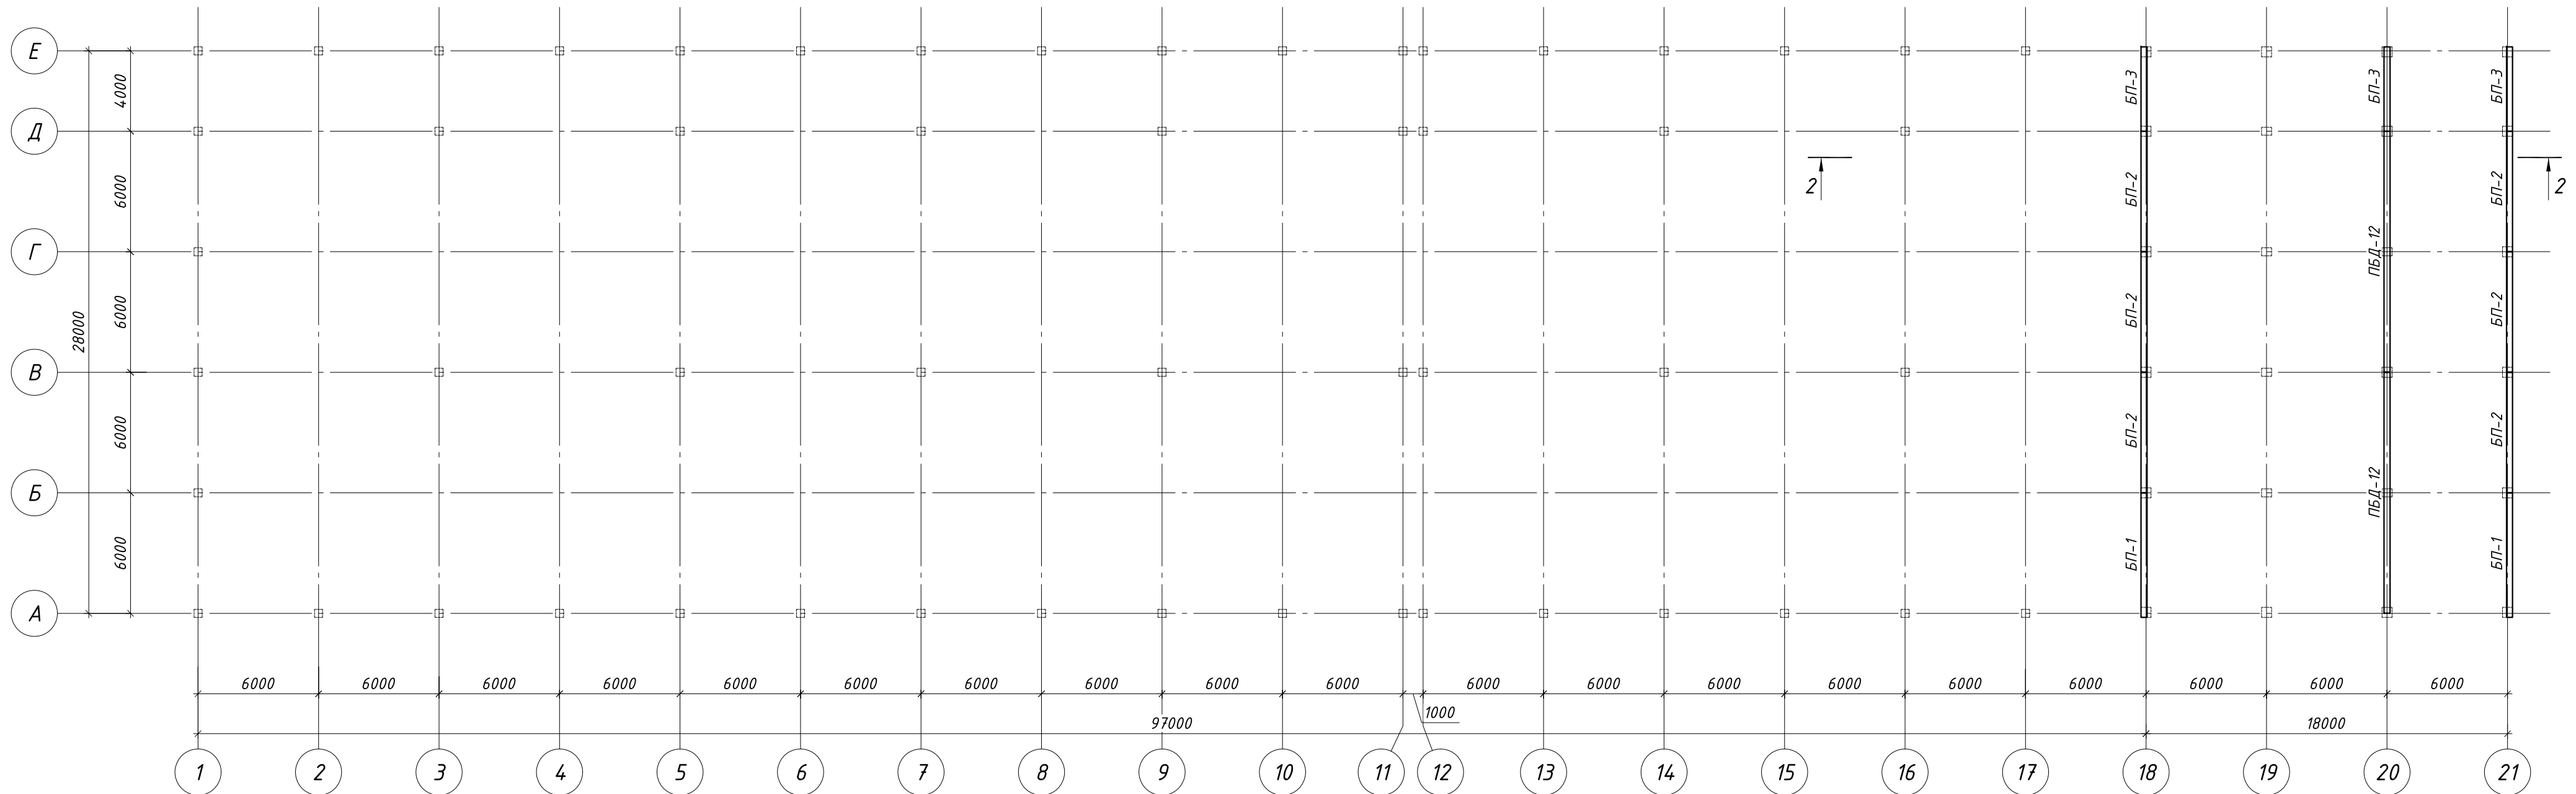


Специфікація до схеми розташування елементів

| Марка<br>елемента | Переріз                                                                                     |      |                   | Марка<br>бетону | Примітки     |
|-------------------|---------------------------------------------------------------------------------------------|------|-------------------|-----------------|--------------|
|                   | Ескіз, переріз,<br>мм                                                                       | Поз. | Кількість,<br>шт. |                 |              |
| ПБД-12            |  300x950 | -    | 2                 | C32/40          | l = 11980 мм |
| БП-1              |  300x500 | -    | 2                 |                 | l = мм       |
| БП-2              |  300x500 | -    | 6                 |                 | l = мм       |
| БП-3              |  300x500 | -    | 3                 |                 | l = мм       |

|            |      |      |       |        |      |   |  |        |       |         |
|------------|------|------|-------|--------|------|---|--|--------|-------|---------|
|            |      |      |       |        |      | 10-10-2025<br>-2025-КЗ   |  |        |       |         |
|            |      |      |       |        |      | Нове будівництво торгівельно-складського комплексу на території<br>Золочівської територіальної громади Бориспільського району<br>Київської області |  |        |       |         |
| Зм.        | Кіл. | Арк. | Ндок. | Підпис | Дата |   |  |        |       |         |
| ГП         |      |      |       |        |      | Торгівельно-складська будівля   |  | Стадія | Аркуш | Аркушів |
| Перевірюв  |      |      |       |        |      |   |  | Р      | 1.4   |         |
| Норм. кон. |      |      |       |        |      |   |  |        |       |         |
| Розробив   |      |      |       |        |      | Схема розташування ділянок покриття<br>АПК   |  |        |       |         |
|            |      |      |       |        |      |   |  |        |       |         |

Схема розташування прогонів покриття складу

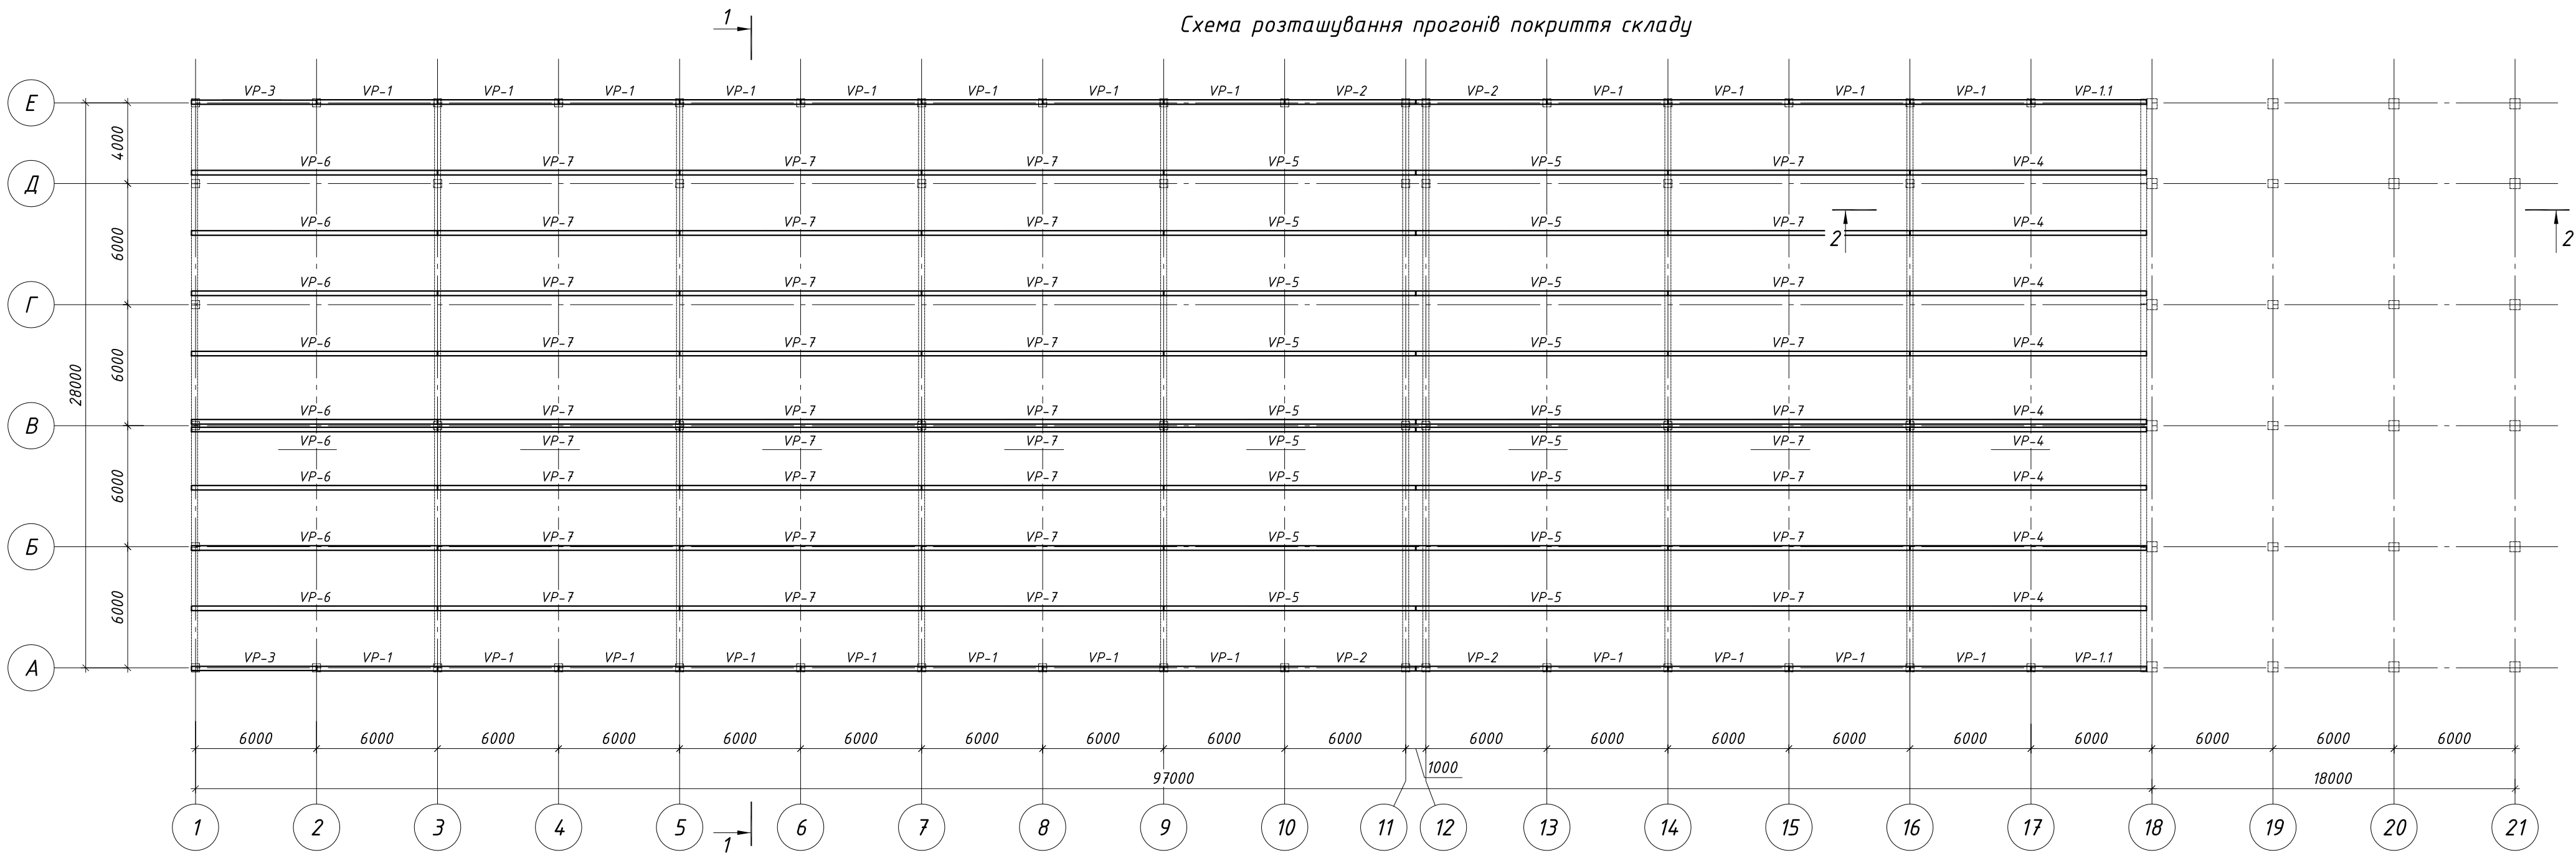


Специфікація до схеми розташування елементів

| Марка елемента | Переріз                                                                                     |      |                | Марка бетону | Примітки |
|----------------|---------------------------------------------------------------------------------------------|------|----------------|--------------|----------|
|                | Ескіз, переріз, мм                                                                          | Поз. | Кількість, шт. |              |          |
| VP-1           |  210x550 | -    | 24             | C30/35       | l= мм    |
| VP-1.1         |  210x550 | -    | 2              |              | l= мм    |
| VP-2           |  210x550 | -    | 4              |              | l= мм    |
| VP-3           |  210x550 | -    | 2              |              | l= мм    |
| VP-4           |  210x550 | -    | 9              |              | l= мм    |
| VP-5           |  210x550 | -    | 18             |              | l= мм    |
| VP-6           |  210x550 | -    | 9              |              | l= мм    |
| VP-7           |  210x550 | -    | 36             |              | l= мм    |

|            |      |      |       |        |      |   |  |  |  |          |       |         |
|------------|------|------|-------|--------|------|---|--|--|--|----------|-------|---------|
|            |      |      |       |        |      | 10-10-2025   |  |  |  | -2025-K3 |       |         |
|            |      |      |       |        |      | Нове будівництво торгівельно-складського комплексу на території<br>Золочівської територіальної громади Бориспільського району<br>Київської області |  |  |  |          |       |         |
| Зм.        | Кіл. | Арк. | Ндок. | Підпис | Дата | Торгівельно-складська будівля   |  |  |  | Стадія   | Аркуш | Аркушів |
| ГІП        |      |      |       |        |      |   |  |  |  | Р        | 15    |         |
| Перевірів  |      |      |       |        |      | Схема розташування прогонів покриття<br>складу   |  |  |  |          |       |         |
| Норм. кон. |      |      |       |        |      |   |  |  |  |          |       |         |
| Розробив   |      |      |       |        |      |   |  |  |  |          |       |         |
|            |      |      |       |        |      |   |  |  |  |          |       |         |

*Схема розташування прогонів покриття АПК*

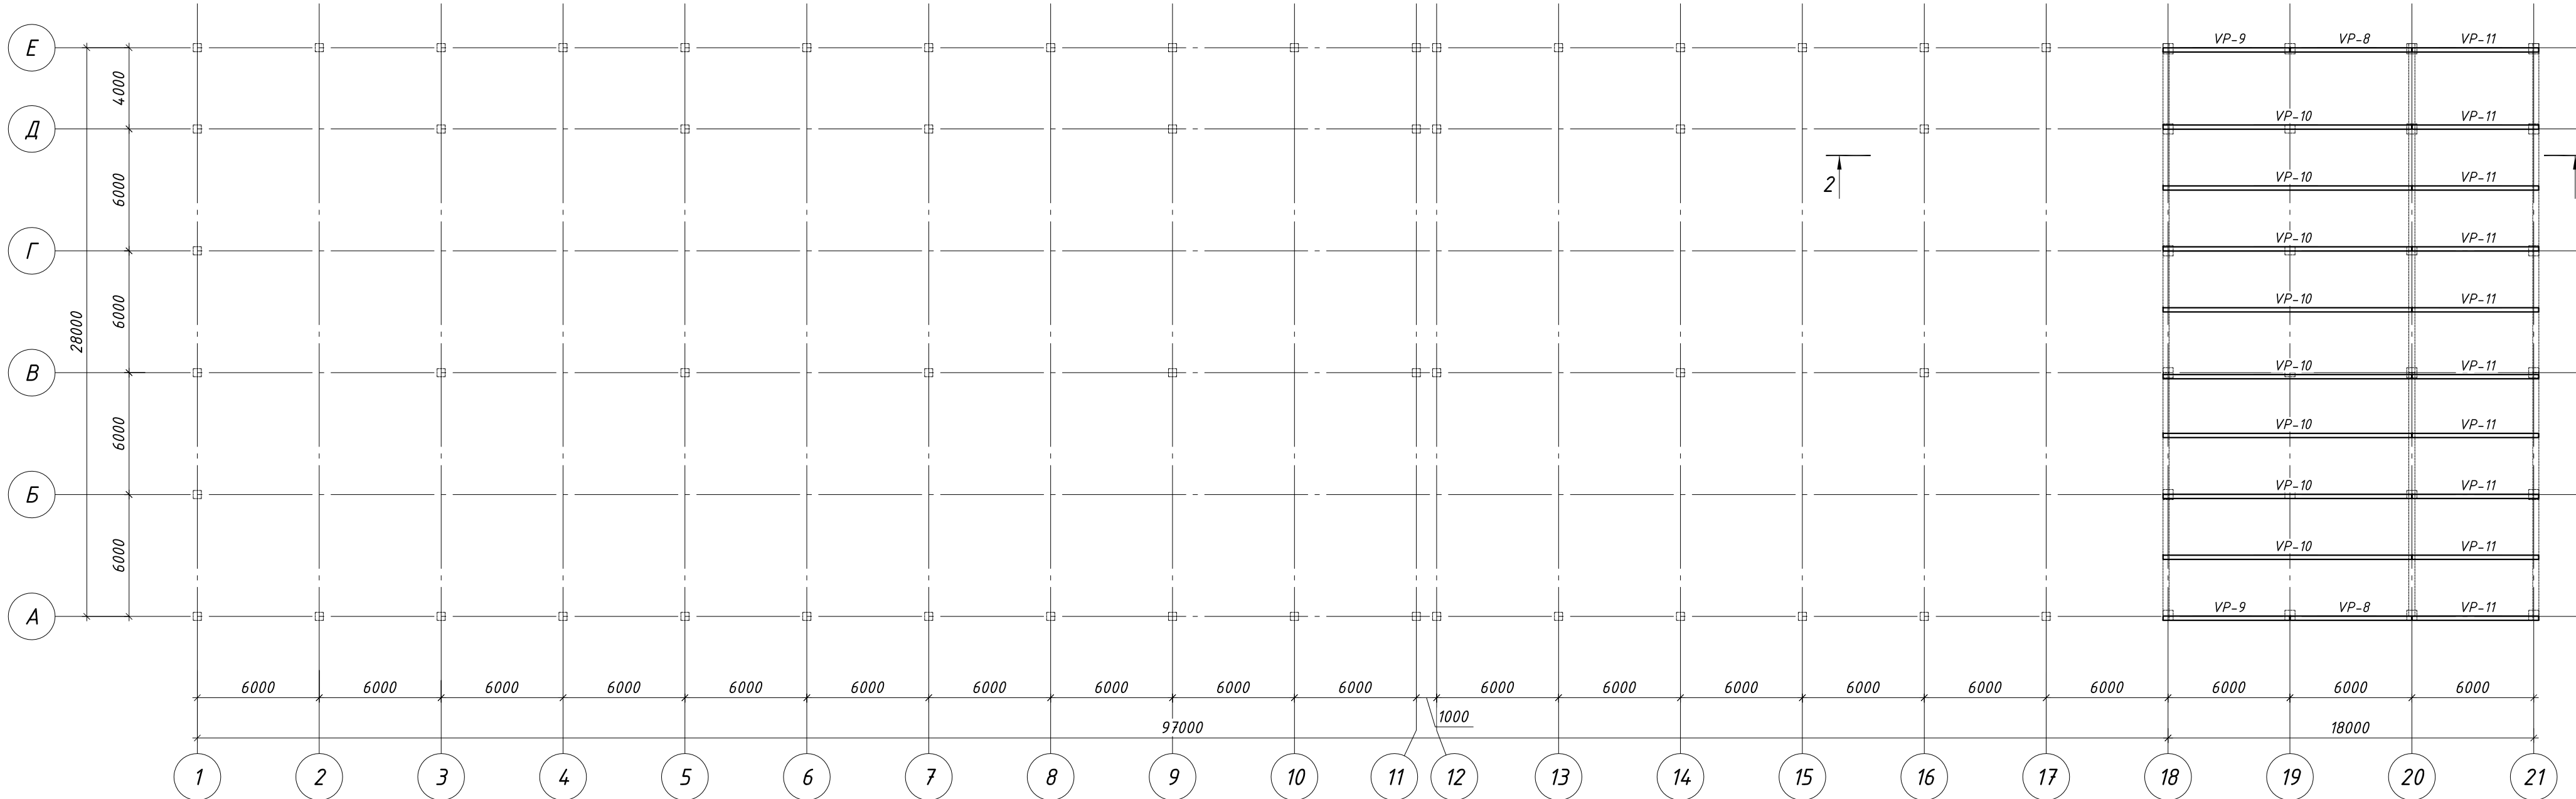

Специфікація до схеми розташування елементів


| Марка<br>елемента | Переріз                                                                                     |      |                   | Марка<br>бетону | Примітки |
|-------------------|---------------------------------------------------------------------------------------------|------|-------------------|-----------------|----------|
|                   | Єскіз, переріз,<br>мм                                                                       | Поз. | Кількість,<br>шт. |                 |          |
| VP-8              |  210x550 | -    | 2                 | C30/35          | l= мм    |
| VP-9              |  210x550 | -    | 2                 |                 | l= мм    |
| VP-10             |  210x550 | -    | 8                 |                 | l= мм    |
| VP-11             |  210x550 | -    | 10                |                 | l= мм    |

|            |      |      |       |        |      |   |  |  |  |          |       |         |
|------------|------|------|-------|--------|------|---|--|--|--|----------|-------|---------|
|            |      |      |       |        |      | 10-10-2025   |  |  |  | -2025-КЗ |       |         |
|            |      |      |       |        |      | Наве будівництво торгівельно-складського комплексу на території<br>Золочівської територіальної громади Бориспільського району<br>Київської області |  |  |  |          |       |         |
| Зм.        | Кіл. | Арк. | Ндод. | Підпис | Дата |   |  |  |  |          |       |         |
| ГП         |      |      |       |        |      | Торгівельно-складська будівля   |  |  |  | Стадія   | Аркуш | Аркушів |
| Перевірюв  |      |      |       |        |      |   |  |  |  | Р        | 1.6   |         |
| Норм. кон. |      |      |       |        |      |   |  |  |  |          |       |         |
| Розробив   |      |      |       |        |      |   |  |  |  |          |       |         |
|            |      |      |       |        |      | Схема розташування прогонів покриття   |  |  |  |          |       |         |

ИВВ. № 17 с. 17.



*Схема розташування балок та ригелів перекриття*

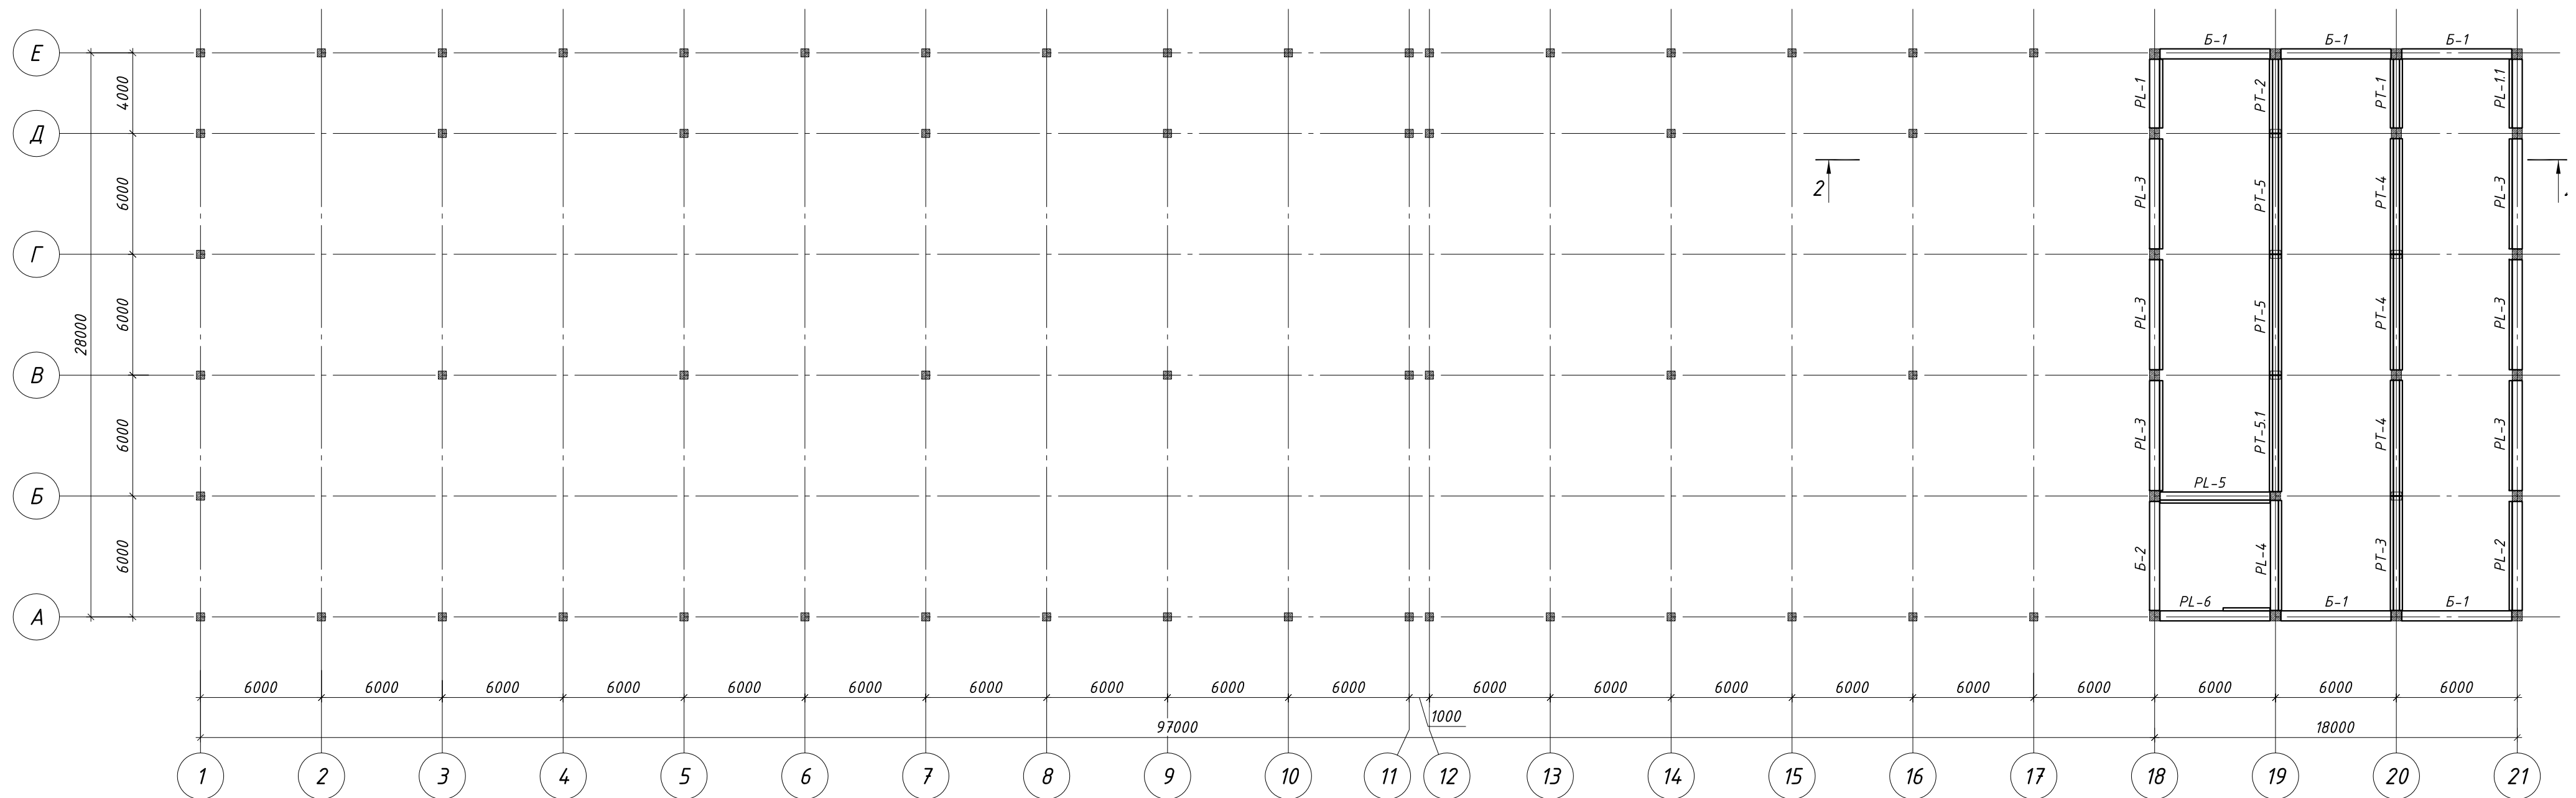


Специфікація до схеми розташування елементів

| Марка<br>елемента | Переріз                                                                                        |      |                   | Марка<br>бетону | Примітки |
|-------------------|------------------------------------------------------------------------------------------------|------|-------------------|-----------------|----------|
|                   | Ескіз, переріз,<br>мм                                                                          | Поз. | Кількість,<br>шт. |                 |          |
| PL-1              |  650x600(h) | -    | 1                 | C30/35          | l= мм    |
| PL-1.1            |  650x600(h) | -    | 1                 |                 | l= мм    |
| PL-2              |  650x600(h) | -    | 1                 |                 | l= мм    |
| PL-3              |  650x600(h) | -    | 6                 |                 | l= мм    |
| PL-4              |  650x600(h) | -    | 1                 |                 | l= мм    |
| PL-5              |  650x600(h) | -    | 1                 |                 | l= мм    |
| PL-6              |  650x600(h) | -    | 1                 |                 | l= мм    |
| PT-1              |  600x600(h) | -    | 1                 |                 | l= мм    |
| PT-2              |  600x600(h) | -    | 1                 |                 | l= мм    |
| PT-3              |  600x600(h) | -    | 1                 |                 | l= мм    |
| PT-4              |  600x600(h) | -    | 3                 |                 | l= мм    |
| PT-5              |  600x600(h) | -    | 2                 |                 | l= мм    |
| PT-5.1            |  600x600(h) | -    | 1                 |                 | l= мм    |

|            |      |      |       |        |      |   |        |       |         |
|------------|------|------|-------|--------|------|---|--------|-------|---------|
|            |      |      |       |        |      | 10-10-2025<br>-2025-КЗ   |        |       |         |
|            |      |      |       |        |      | Нове будівництво торгівельно-складського комплексу на території<br>Золочівської територіальної громади Бориспільського району<br>Київської області |        |       |         |
| Зм.        | Кіл. | Арк. | Ндок. | Підпис | Дата |   | Стадія | Аркуш | Аркушів |
| ГП         |      |      |       |        |      | Торгівельно-складська будівля   | Р      | 1.7   |         |
| Перевірюв  |      |      |       |        |      |   |        |       |         |
| Норм. кон. |      |      |       |        |      |   |        |       |         |
| Розробив   |      |      |       |        |      | Схема розташування балок та ригелів<br>перекриття                                                                                                  |        |       |         |
|            |      |      |       |        |      |   |        |       |         |

Схема розташування плит перекриття

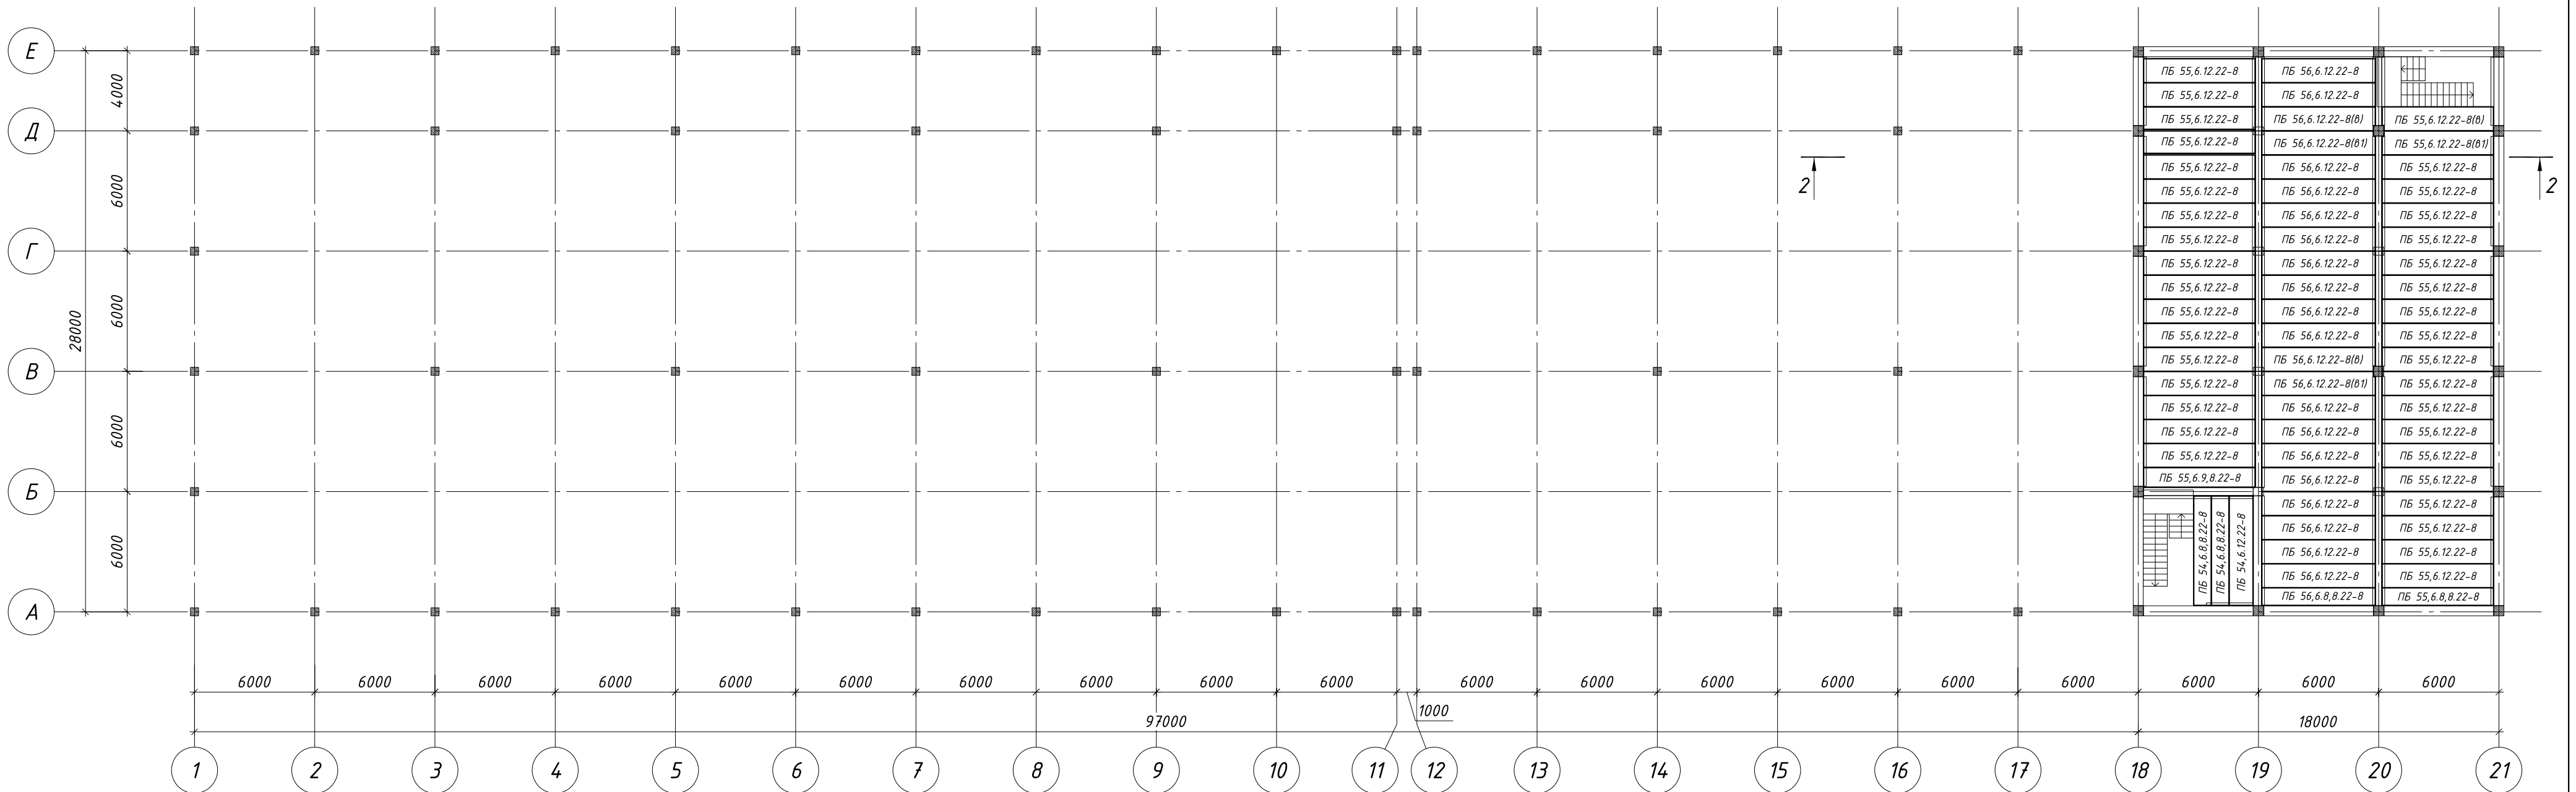


|            |      |      |       |        |      |   |        |       |         |
|------------|------|------|-------|--------|------|---|--------|-------|---------|
|            |      |      |       |        |      | 10-10-2025<br>-2025-КЗ   |        |       |         |
|            |      |      |       |        |      | Нове будівництво торгівельно-складського комплексу на території<br>Золочівської територіальної громади Бориспільського району<br>Київської області |        |       |         |
| Зм.        | Кіл. | Арк. | Ндок. | Підпис | Дата | Торгівельно-складська будівля   | Стадія | Аркуш | Аркушів |
| ГП         |      |      |       |        |      |   | Р      | 1.8   |         |
| Перевірюв  |      |      |       |        |      |   |        |       |         |
| Норм. кон. |      |      |       |        |      |   |        |       |         |
| Розробив   |      |      |       |        |      |   |        |       |         |
|            |      |      |       |        |      | Схема розташування плит перекриття   |        |       |         |

| №, № стр. | Підп. і дата | Зам. інв. № | Погоджено |  |  |
|-----------|--------------|-------------|-----------|--|--|
|           |              |             |           |  |  |
|           |              |             |           |  |  |
|           |              |             |           |  |  |




|           |  |  |  |             |              |             |
|-----------|--|--|--|-------------|--------------|-------------|
| Погоджено |  |  |  | Зам. інв. № | Підп. і дата | Інв. № спр. |
|           |  |  |  |             |              |             |
|           |  |  |  |             |              |             |

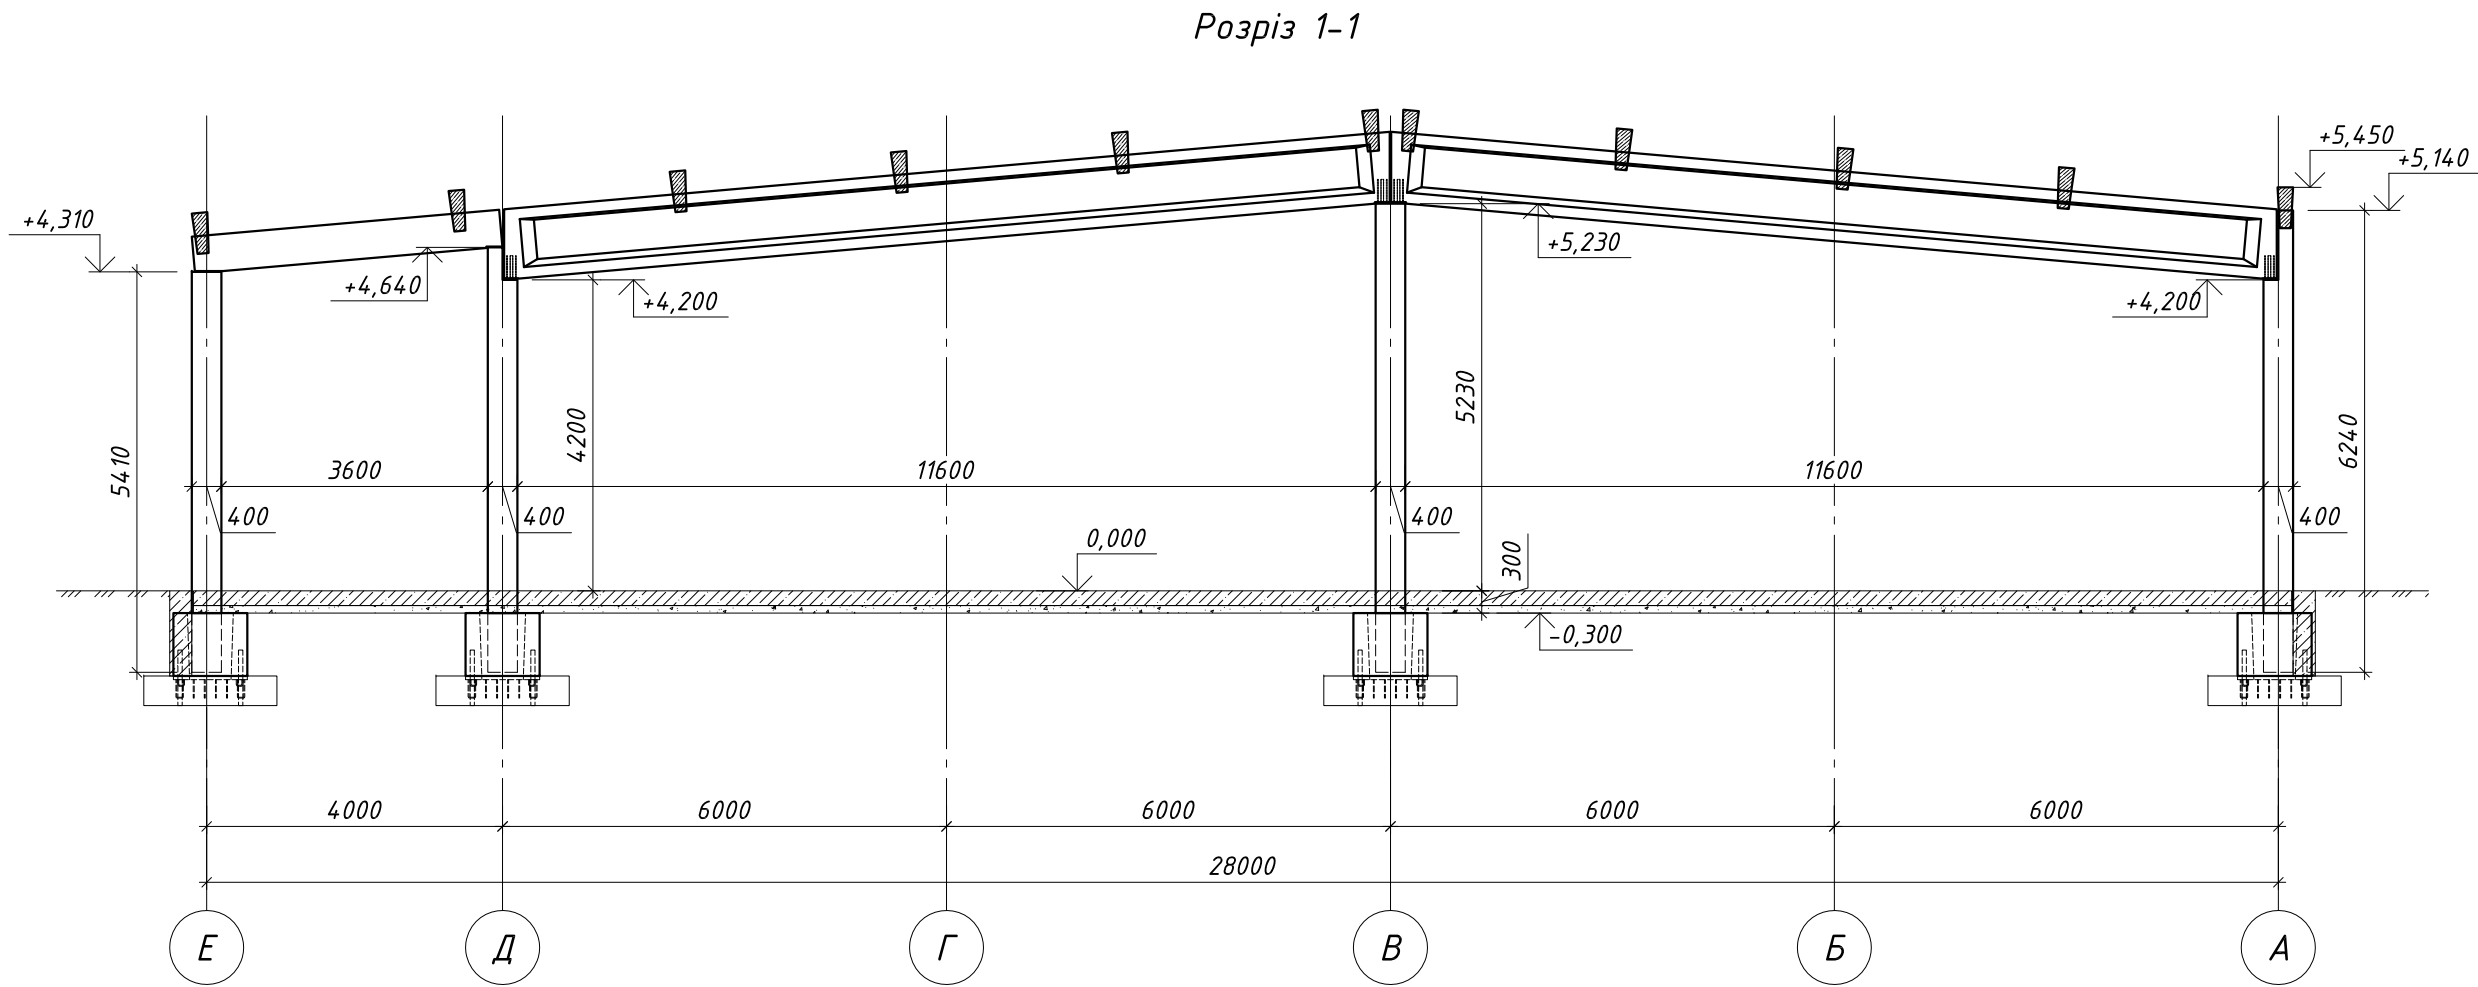

|            |      |      |       |        |      |   |  |  |  |        |          |         |
|------------|------|------|-------|--------|------|---|--|--|--|--------|----------|---------|
|            |      |      |       |        |      | 10-10-2025   |  |  |  |        | -2025-КЗ |         |
|            |      |      |       |        |      | Нове будівництво торговельно-складського комплексу на території Золочівської територіальної громади Бориспільського району Київської області |  |  |  |        |          |         |
| Зм.        | Кіл. | Арк. | Ндок. | Підпис | Дата | Торговельно-складська будівля   |  |  |  | Стадія | Аркуш    | Аркушів |
| ГІП        |      |      |       |        |      |   |  |  |  | Р      | 1.9      |         |
| Перевірив  |      |      |       |        |      |   |  |  |  |        |          |         |
| Норм. кон. |      |      |       |        |      |   |  |  |  |        |          |         |
| Розробив   |      |      |       |        |      | Розрізи 1-1   |  |  |  |        |          |         |
|            |      |      |       |        |      |   |  |  |  |        |          |         |
|            |      |      |       |        |      |   |  |  |  |        |          |         |
|            |      |      |       |        |      |   |  |  |  |        |          |         |

|           |  |  |             |              |             |
|-----------|--|--|-------------|--------------|-------------|
| Погоджено |  |  | Зам. інв. № | Підп. і дата | Інв. № спр. |
|           |  |  |             |              |             |
|           |  |  |             |              |             |
|           |  |  |             |              |             |

Розріз 2-2

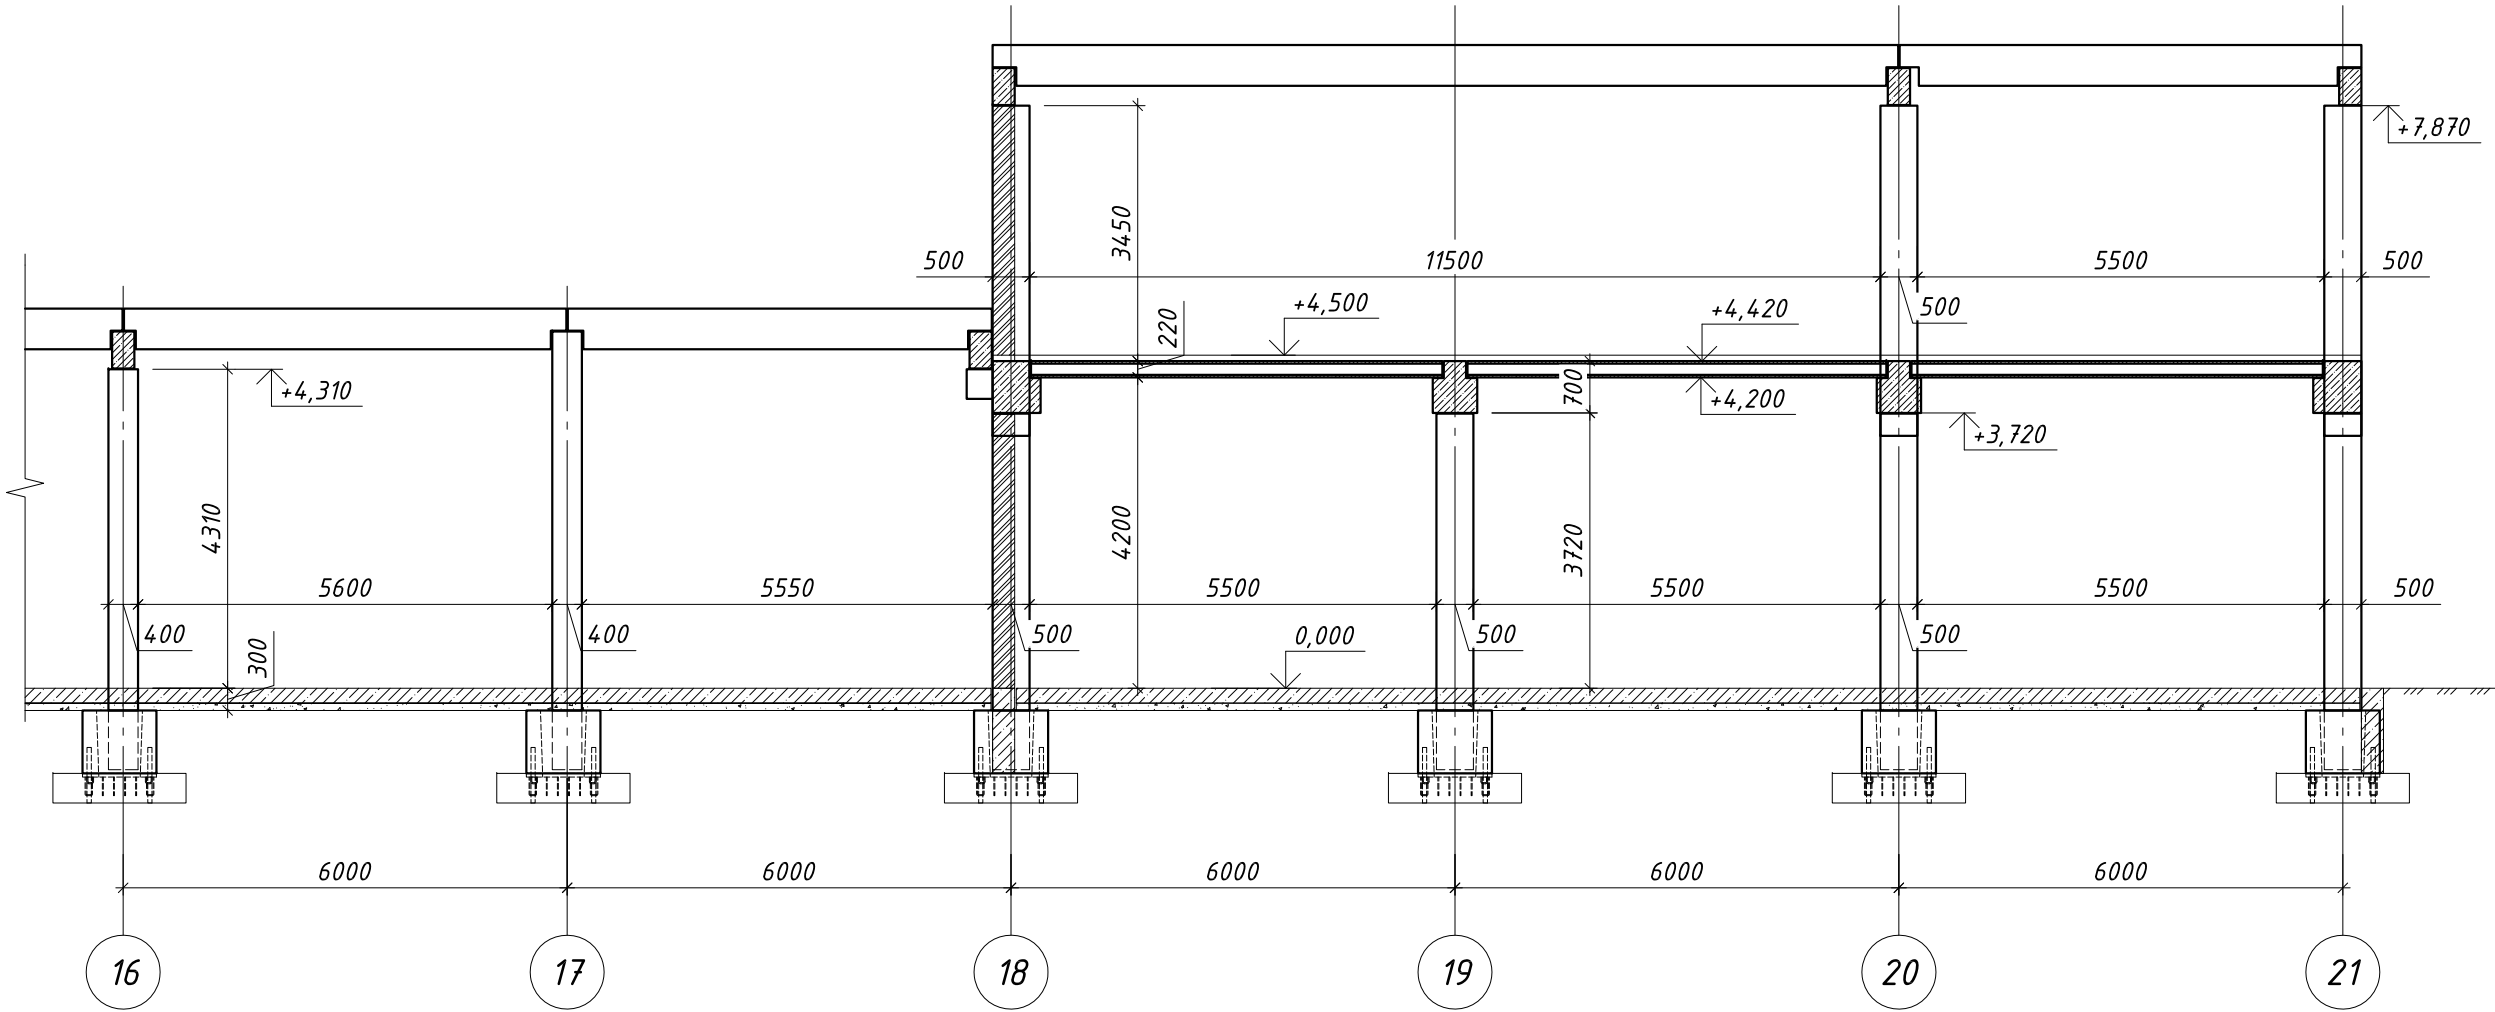

|            |      |      |       |        |      |   |  |  |  |          |       |         |
|------------|------|------|-------|--------|------|---|--|--|--|----------|-------|---------|
|            |      |      |       |        |      | 10-10-2025   |  |  |  | -2025-КЗ |       |         |
|            |      |      |       |        |      | Нове будівництво торговельно-складського комплексу на території Золочівської територіальної громади Бориспільського району Київської області |  |  |  |          |       |         |
| Зм.        | Кіл. | Арк. | Ндок. | Підпис | Дата | Торговельно-складська будівля   |  |  |  | Стадія   | Аркуш | Аркушів |
| ГІП        |      |      |       |        |      |   |  |  |  | Р        | 1.10  |         |
| Перевірів  |      |      |       |        |      |   |  |  |  |          |       |         |
| Норм. кон. |      |      |       |        |      |   |  |  |  |          |       |         |
| Розробив   |      |      |       |        |      | Розрізи 2-2   |  |  |  |          |       |         |
|            |      |      |       |        |      |   |  |  |  |          |       |         |
|            |      |      |       |        |      |   |  |  |  |          |       |         |