


Вузол накрівки парапету

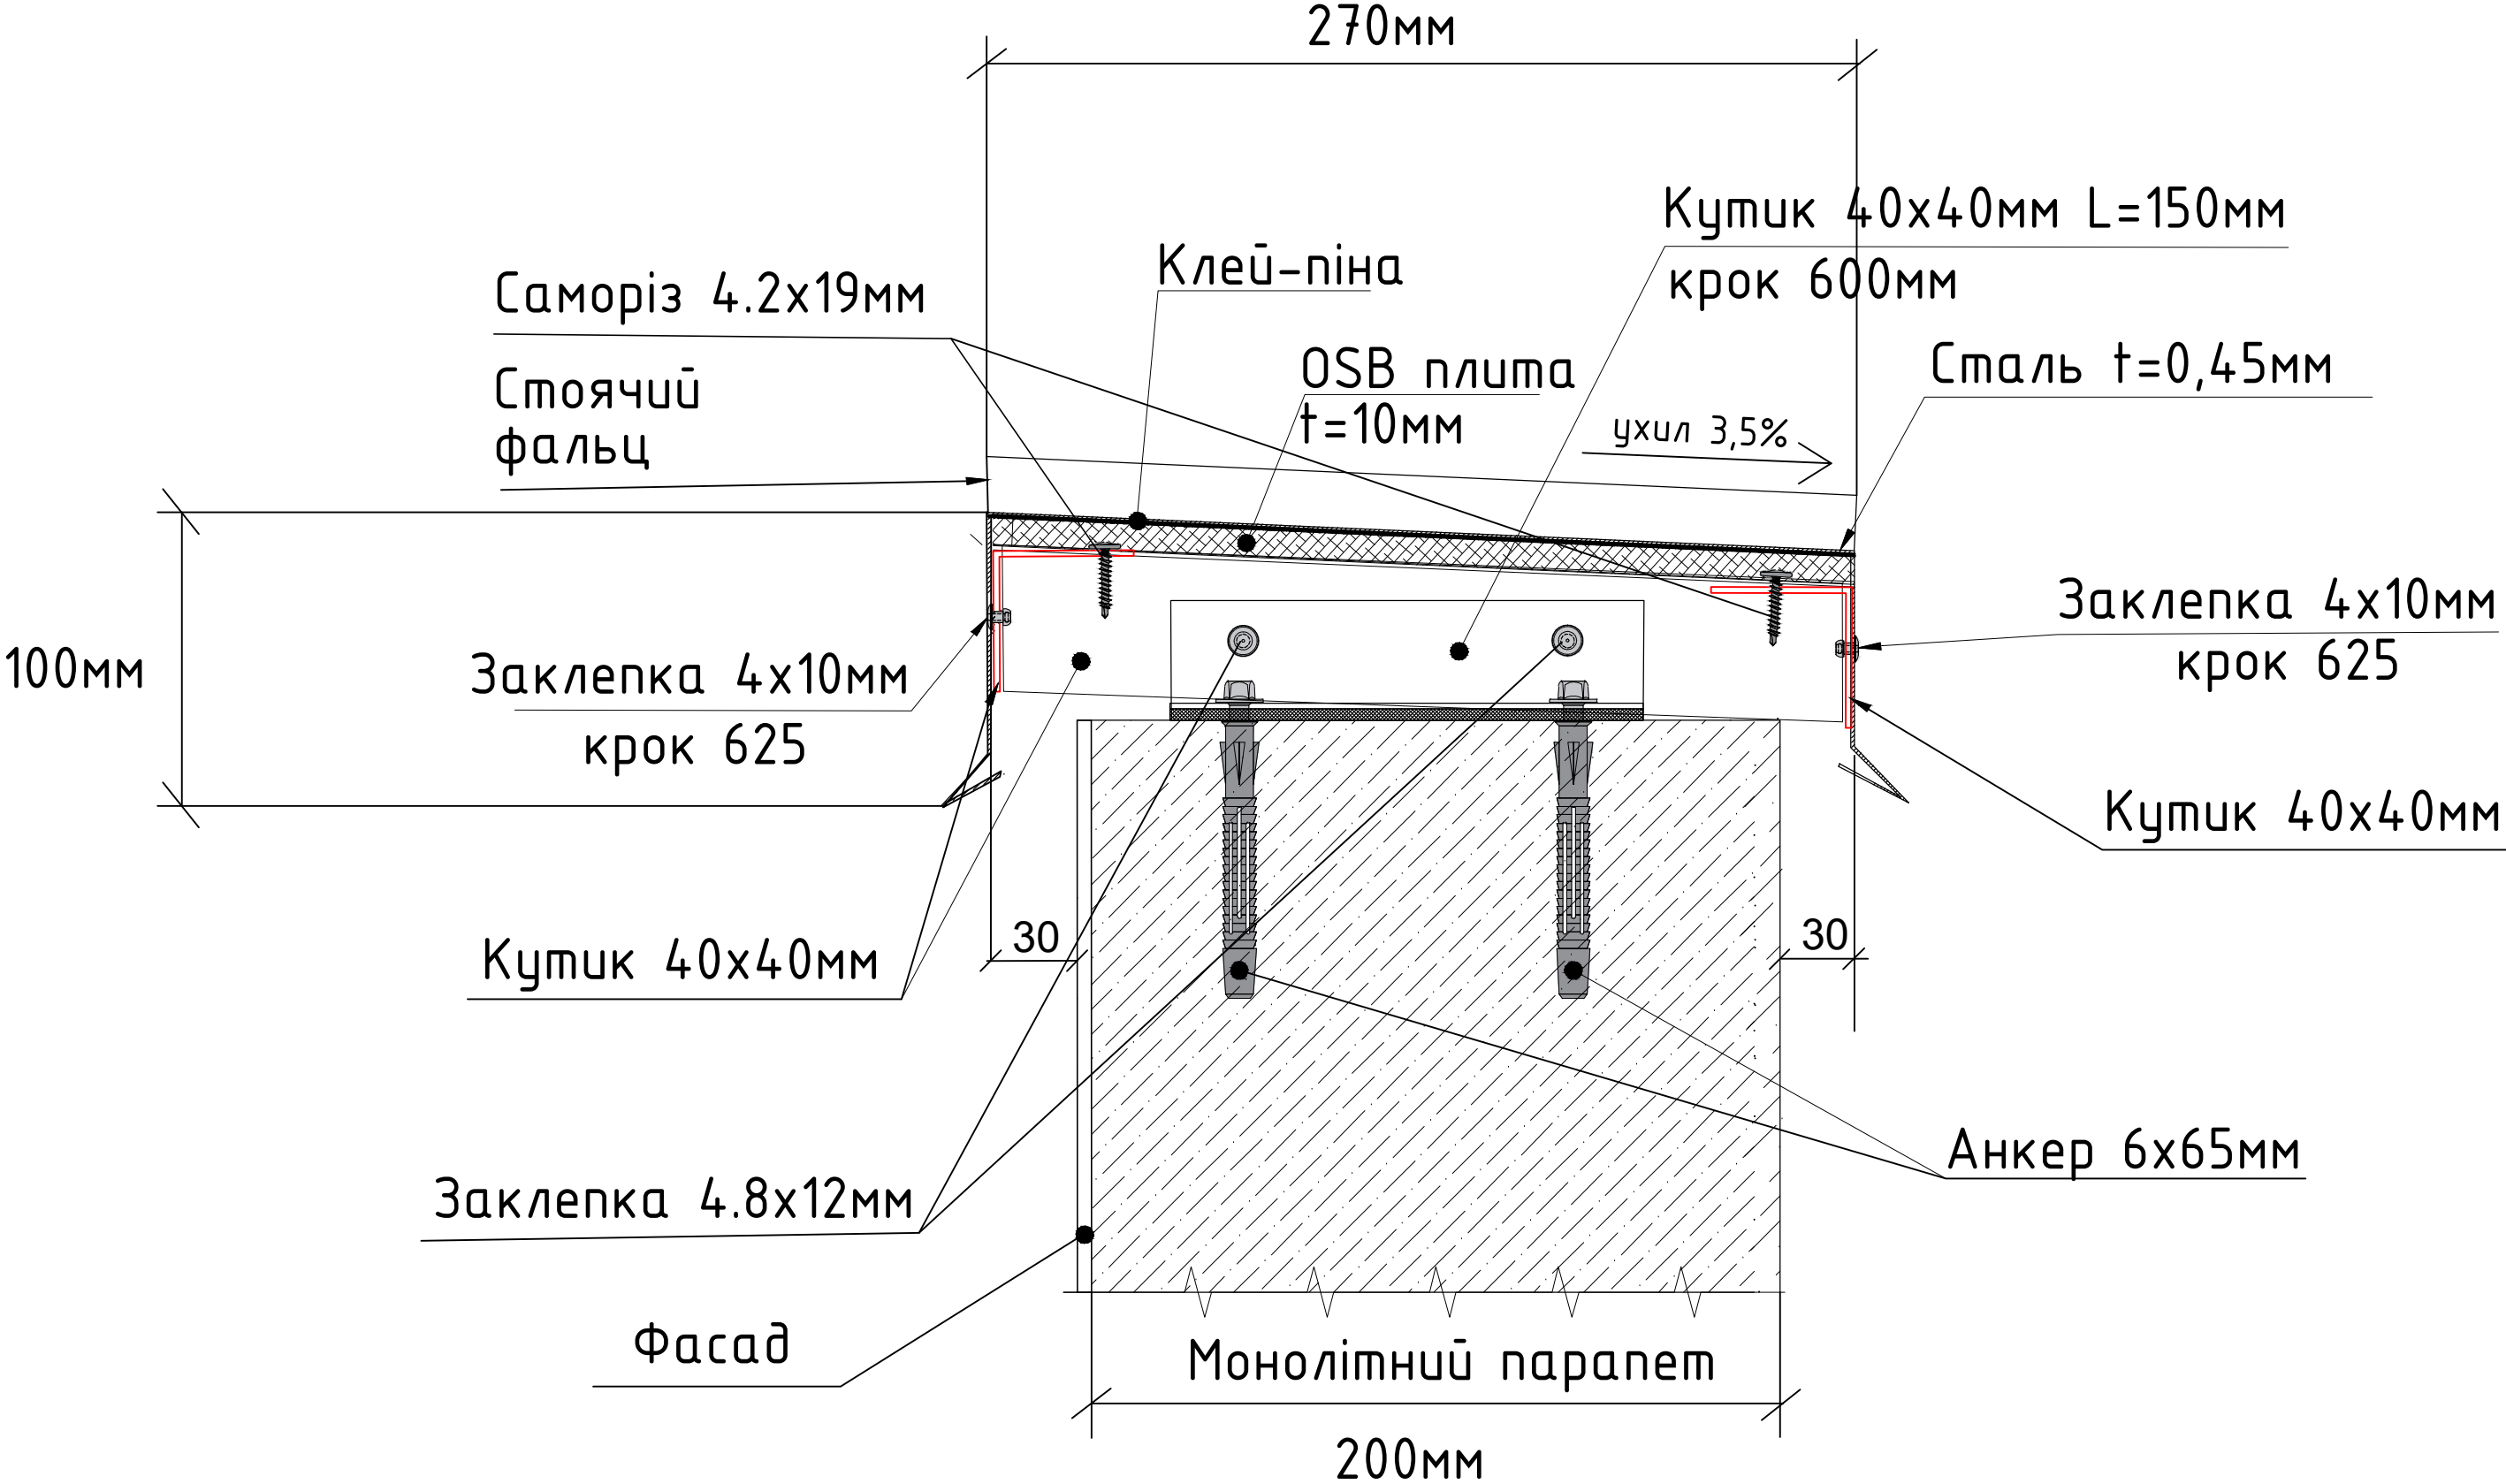

					Вузол накрівки парапету	Арк.
						1
Зм.	Арк.	Недокументу	Підпис	Дата		