


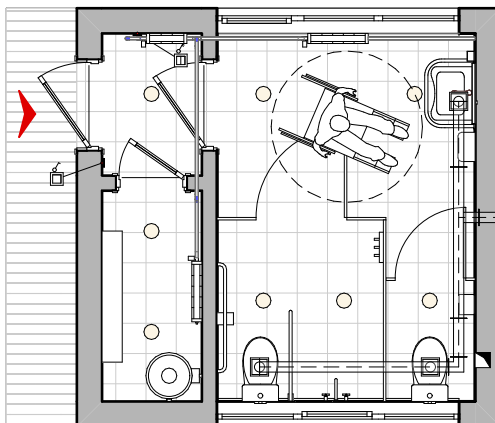

Громадська організація
"Жінки і діти України - наше майбутнє"


Поточний ремонт/модернізація санблоків Козелецького
центру первинної медико-санітарної допомоги Козелецької
селищної ради за адресою: Чернігівський р-н,
Чернігівська обл., с. Козелець, вул. Соборності, 24

ПРОЄКТ
Архітектурні рішення
WCU-Ch-M03-001-A




01	02	03	04
Відомість комплектів креслень			
Підкомплект	Аркуш	Найменування	Примітки
	0.01	Відомість комплектів креслень	
1 Обміри			
	1.01	Ситуаційний план	
	1.02	Обмірний план	
2 Демонтаж			
	2.01	План Демонтажу	
3 Санблок для МГН - 1-й поверх			
	3.01	Вид зверху	
	3.02	Інтер'єр	
	3.03	Інтер'єр	
	3.04	ЗД Документ	
	3.05	План з Меблями	
	3.06	План - Мурувальний	
	3.07	Відомість Вікон та Дверей	
	3.08	Відомості Робіт	
	3.09	План Обладнання	
	3.10	Відомості Обладнання	

Схема розташування нежитлової будівлі

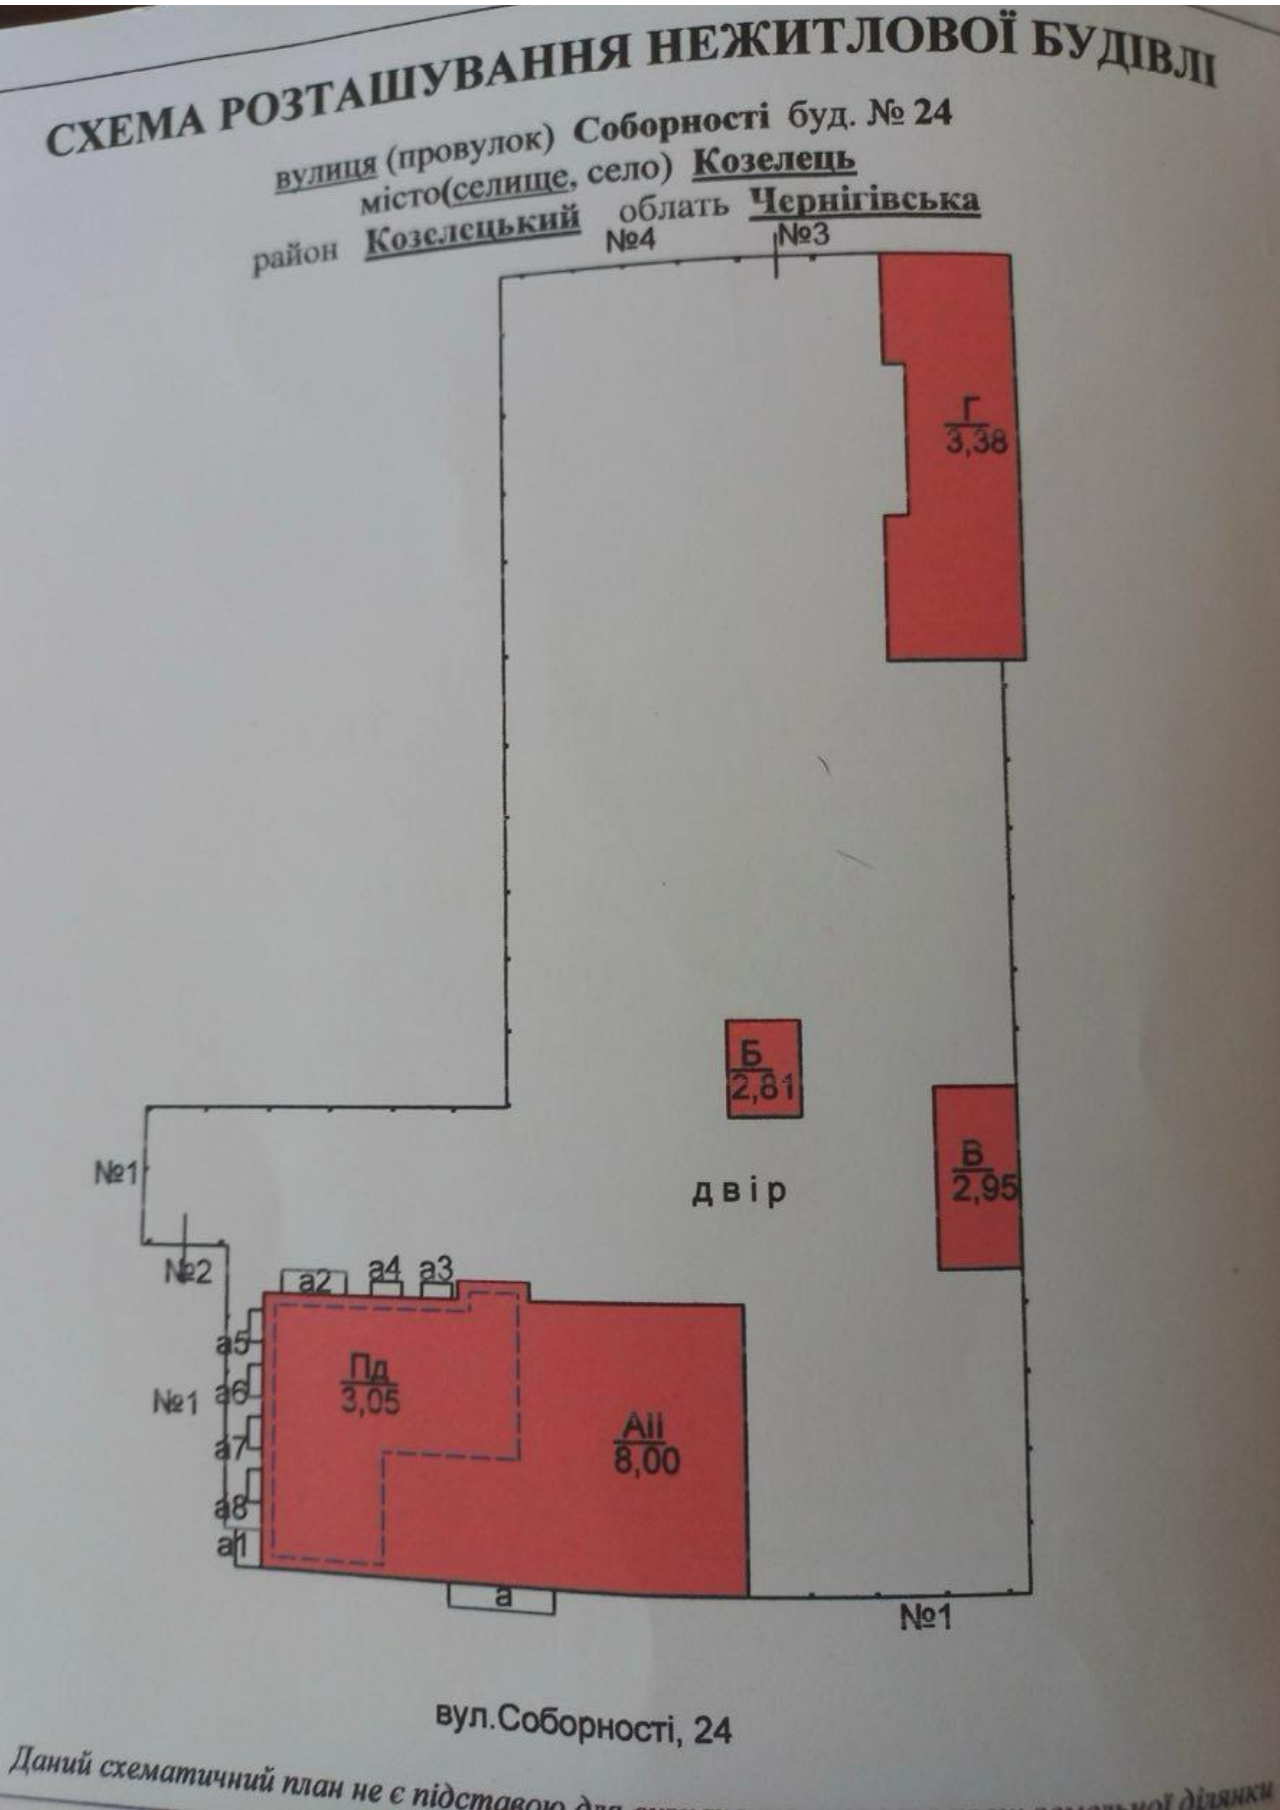

WCU-Ch-M03-001-A	СТADIЯ П	ЧЕРТА 00
"Поточний ремонт/модернізація санблоків Козелецького центру первинної медико-санітарної допомоги Козелецької селищної ради за адресою: Чернігівський р-н, Чернігівська обл., с. Козелець, вул. Соборності, 24"		
Обміри	ВИПУСК 001	РЕВ.
Ситуаційний план	ДАТА 15.09.25	
	АРКУШ 1.01	


**Обмірний план
1:25**

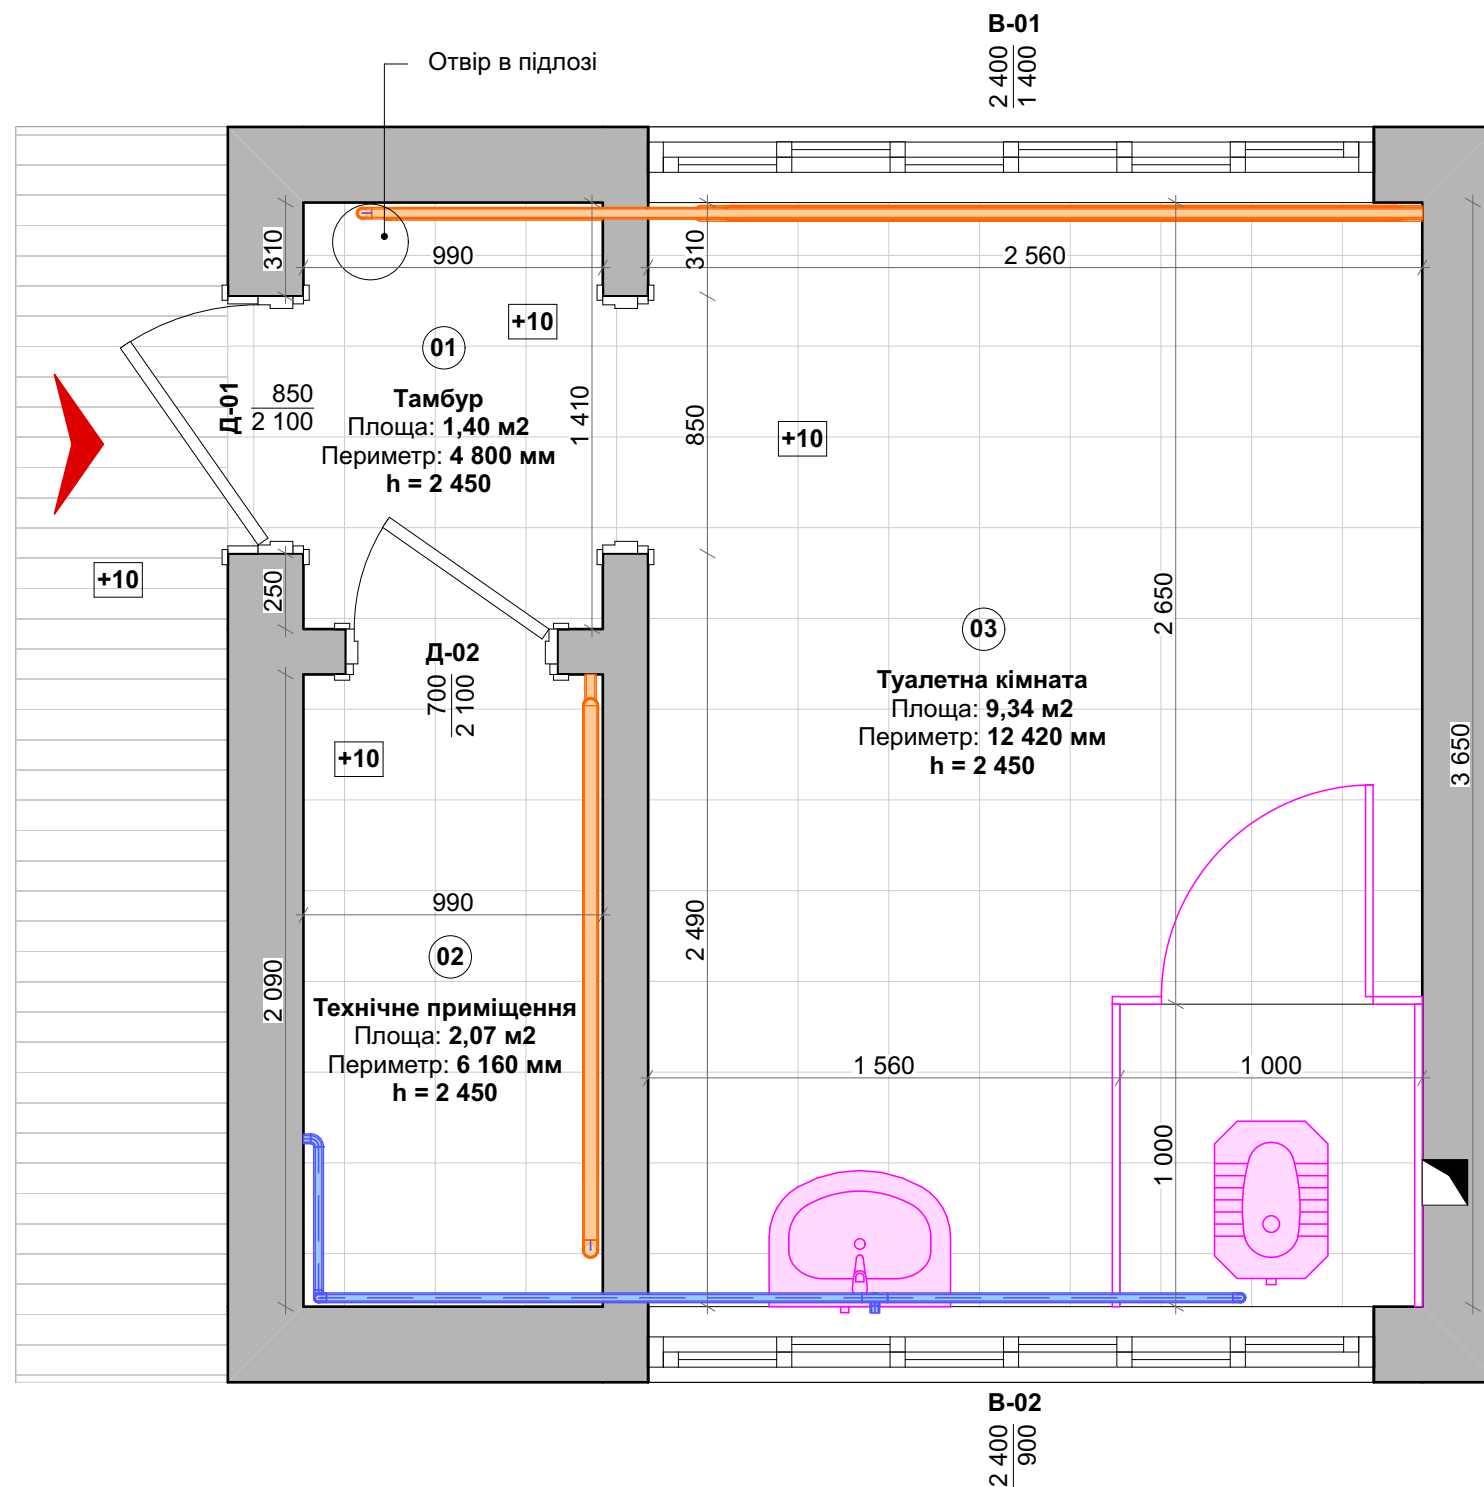

Умовні позначення:

- 01 номер приміщення
- ↑ символ входу
- ± позначка висоти від проєктного нуля
- існ. стіни, цегла

-  існ. підлоги, плитка
-  існ. вентиляція
-  існ. мережа опалення
-  існ. мережа водопостачання

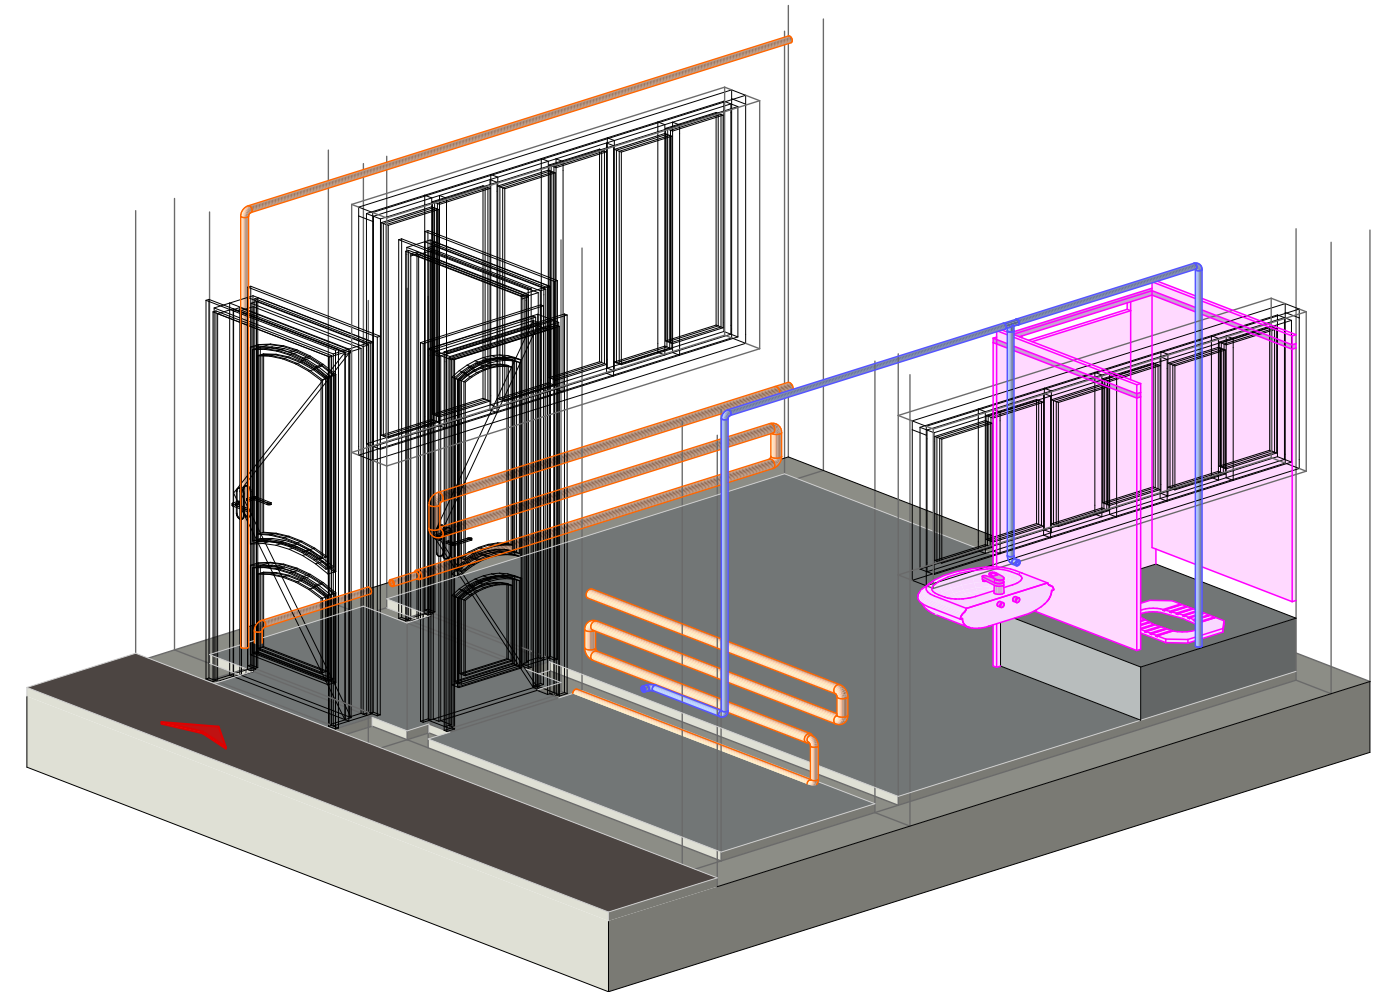


Експлікація приміщень - Обміри

№	Найменування	Площа, м2	Периметр стін, мм	Площа поверхні стін, м2
01	Тамбур	1,40	4 800	6,72
02	Технічне приміщення	2,07	6 160	13,62
03	Туалетна кімната	9,34	12 420	23,12
		12,81	23 380	43,46

WCU-Ch-M03-001-A		СТАДІЯ П	ЧЕРГА 00
"Поточний ремонт/модернізація санблоків Козелецького центру первинної медико-санітарної допомоги Козелецької селищної ради за адресою: Чернігівський р-н, Чернігівська обл., с. Козелець, вул. Соборності, 24"			
Обміри		ВИПУСК 001	РЕВ.
Обмірний план		ДАТА 15.09.25 АРКУШ 1.02	

План Демонтажу
1:25

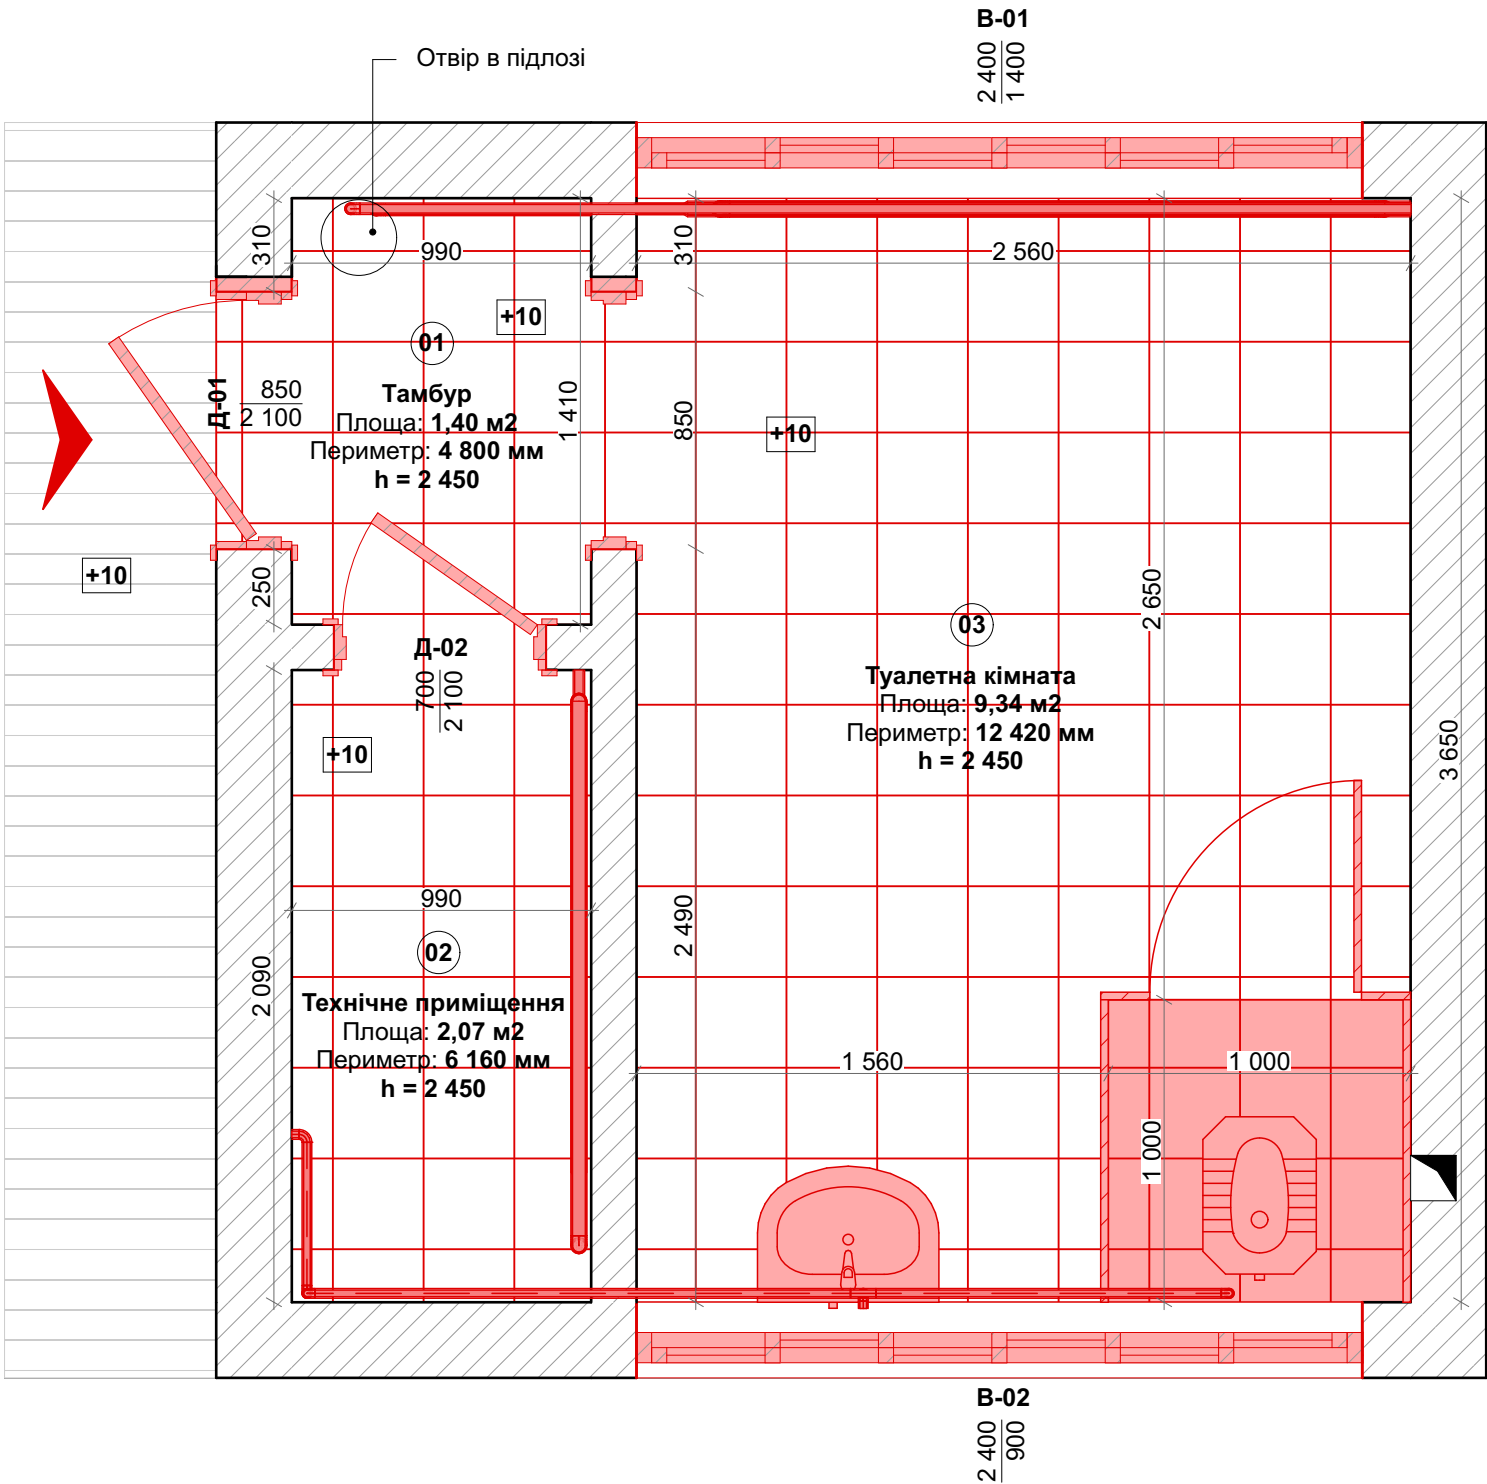


Умовні позначення:

- 01 номер приміщення
- символ входу
- існ. стіни, цегла
- існ. вентиляція
- ±0 позначка висоти від проєктного нуля
- елементи, що демонтуються

Примітки:

1. Позначка проєктного нуля дорівнює верху ЗБ-плити перекриття.
2. Рівень існуючої підлоги може відрізнятися від проєктних.
3. При розширенні отворів перемички виконати по місцю.
4. Фактичні об'єми демонтажу конструкцій вказані за максимальними показниками.

5. Демонтувати старі труби опалення, каналізації та водопостачання, замінити їх на нові та підключити до нової мережі. Сховати труби під підлогу. Передбачити ревізійні лючки.
6. Повністю демонтувати існуючий п'єдестал із цегли та бетону
7. Демонтувати стару гідроізоляцію і замінити її на нову.
8. Демонтувати існуючі вікна і двері, замінити їх на нові.

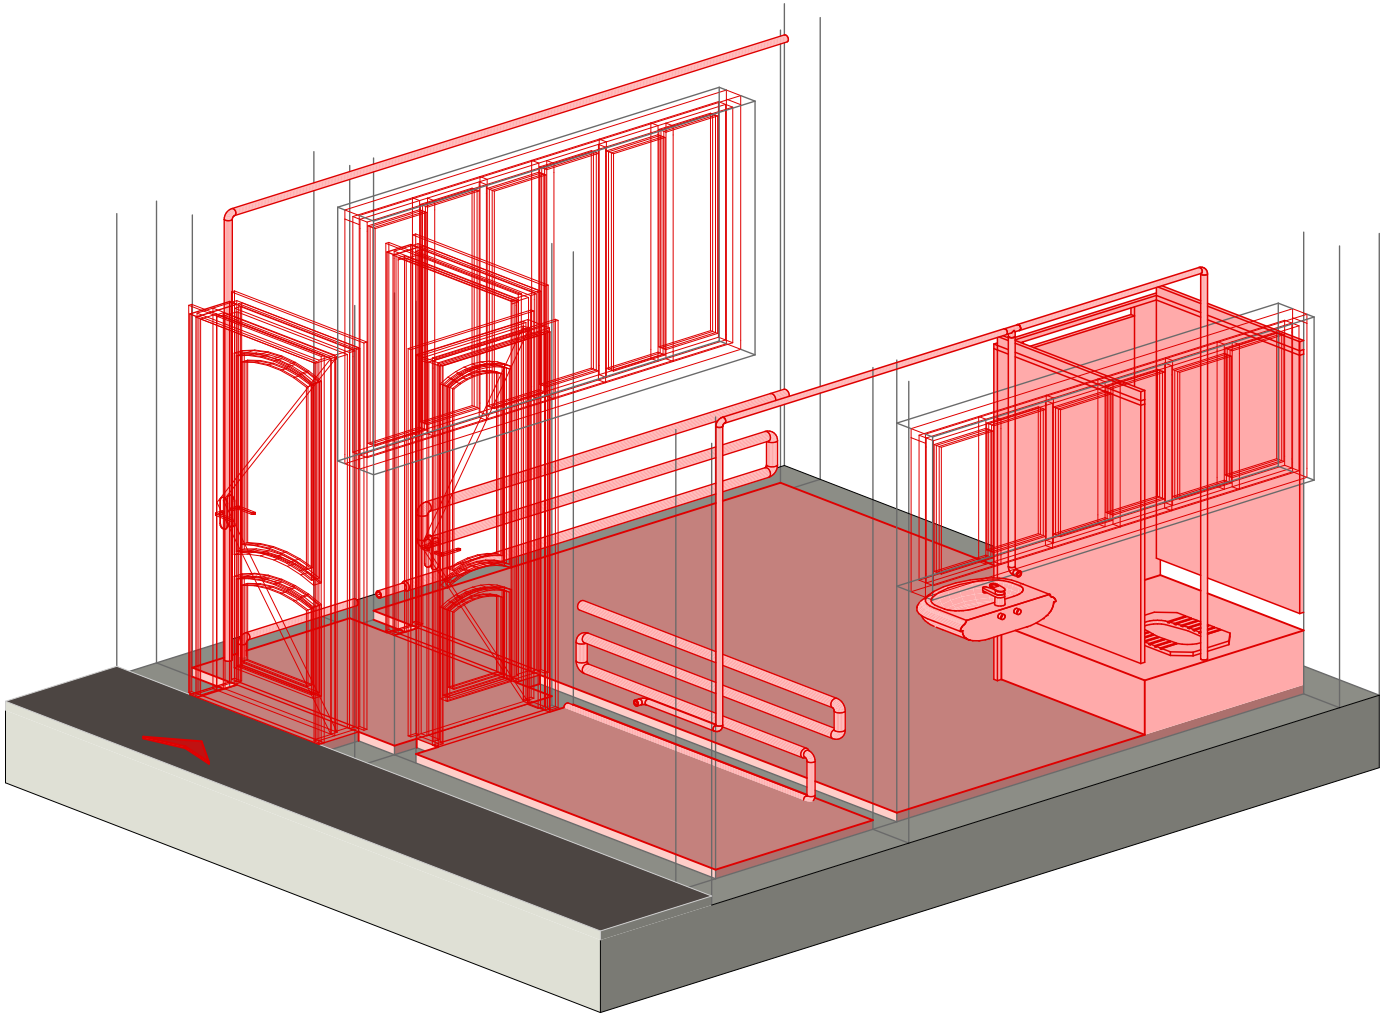

Демонтаж Елементів

3D	Опис	Кількість, шт
	Сантехнічна кабіна	1
	Умивальник	1
	Чаша "Генуя"	1

Демонтаж Конструкцій

Тип	Поз.	Опис	м2	м3
Настінна плитка		Демонтувати усю існуючу плитку	14,16	
Настінна штукатурка		Зняти усю наявну штукатурку із фарбою	23,90	
П'єдестал		Цегла з бетоном		0,31
Підлоги		Плитка зі стяжкою	12,81	1,02
Стелі		Штукатурка	12,81	
Стіни		Цегла		0,05

WCU-Ch-M03-001-A

СТADIЯ П ЧЕРТА 00

"Поточний ремонт/модернізація санблоків Козелецького центру первинної медико-санітарної допомоги Козелецької селищної ради за адресою: Чернігівський р-н, Чернігівська обл., с. Козелець, вул. Соборності, 24"

Демонтаж

ВИПУСК 001 РЕВ.

План Демонтажу


ДАТА 15.09.25

АРКУШ 2.01

Архітектурні рішення

Санблок для МГН - 1-й поверх


Поточний ремонт/модернізація санблоків Козелецького центру первинної медико-санітарної допомоги Козелецької селищної ради за адресою: Чернігівський р-н, Чернігівська обл., с. Козелець, вул. Соборності, 24

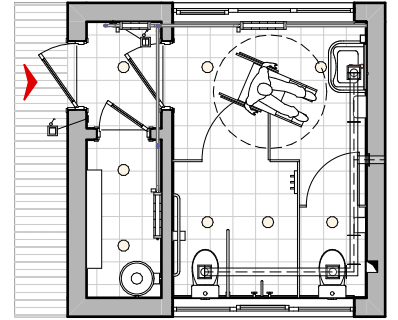

Архітектурні рішення

Санблок для МГН - 1-й поверх


Поточний ремонт/модернізація санблоків Козелецького центру первинної медико-санітарної допомоги Козелецької селищної ради за адресою: Чернігівський р-н, Чернігівська обл., с. Козелець, вул. Соборності, 24

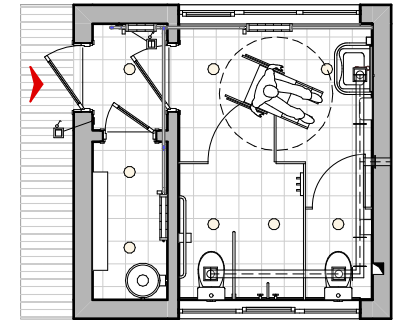

Архітектурні рішення

Санблок для МГН - 1-й поверх



Поточний ремонт/модернізація санблоків Козелецького центру первинної медико-санітарної допомоги Козелецької селищної ради за адресою: Чернігівський р-н, Чернігівська обл., с. Козелець, вул. Соборності, 24

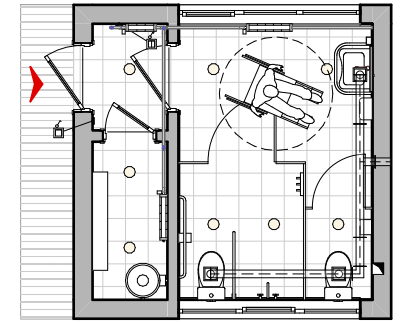



Архітектурні рішення

Санблок для МГН - 1-й поверх

Поточний ремонт/модернізація санблоків Козелецького центру первинної медико-санітарної допомоги Козелецької селищної ради за адресою: Чернігівський р-н, Чернігівська обл., с. Козелець, вул. Соборності, 24

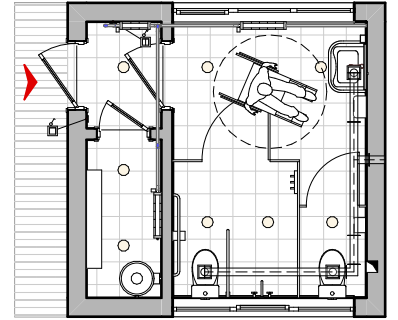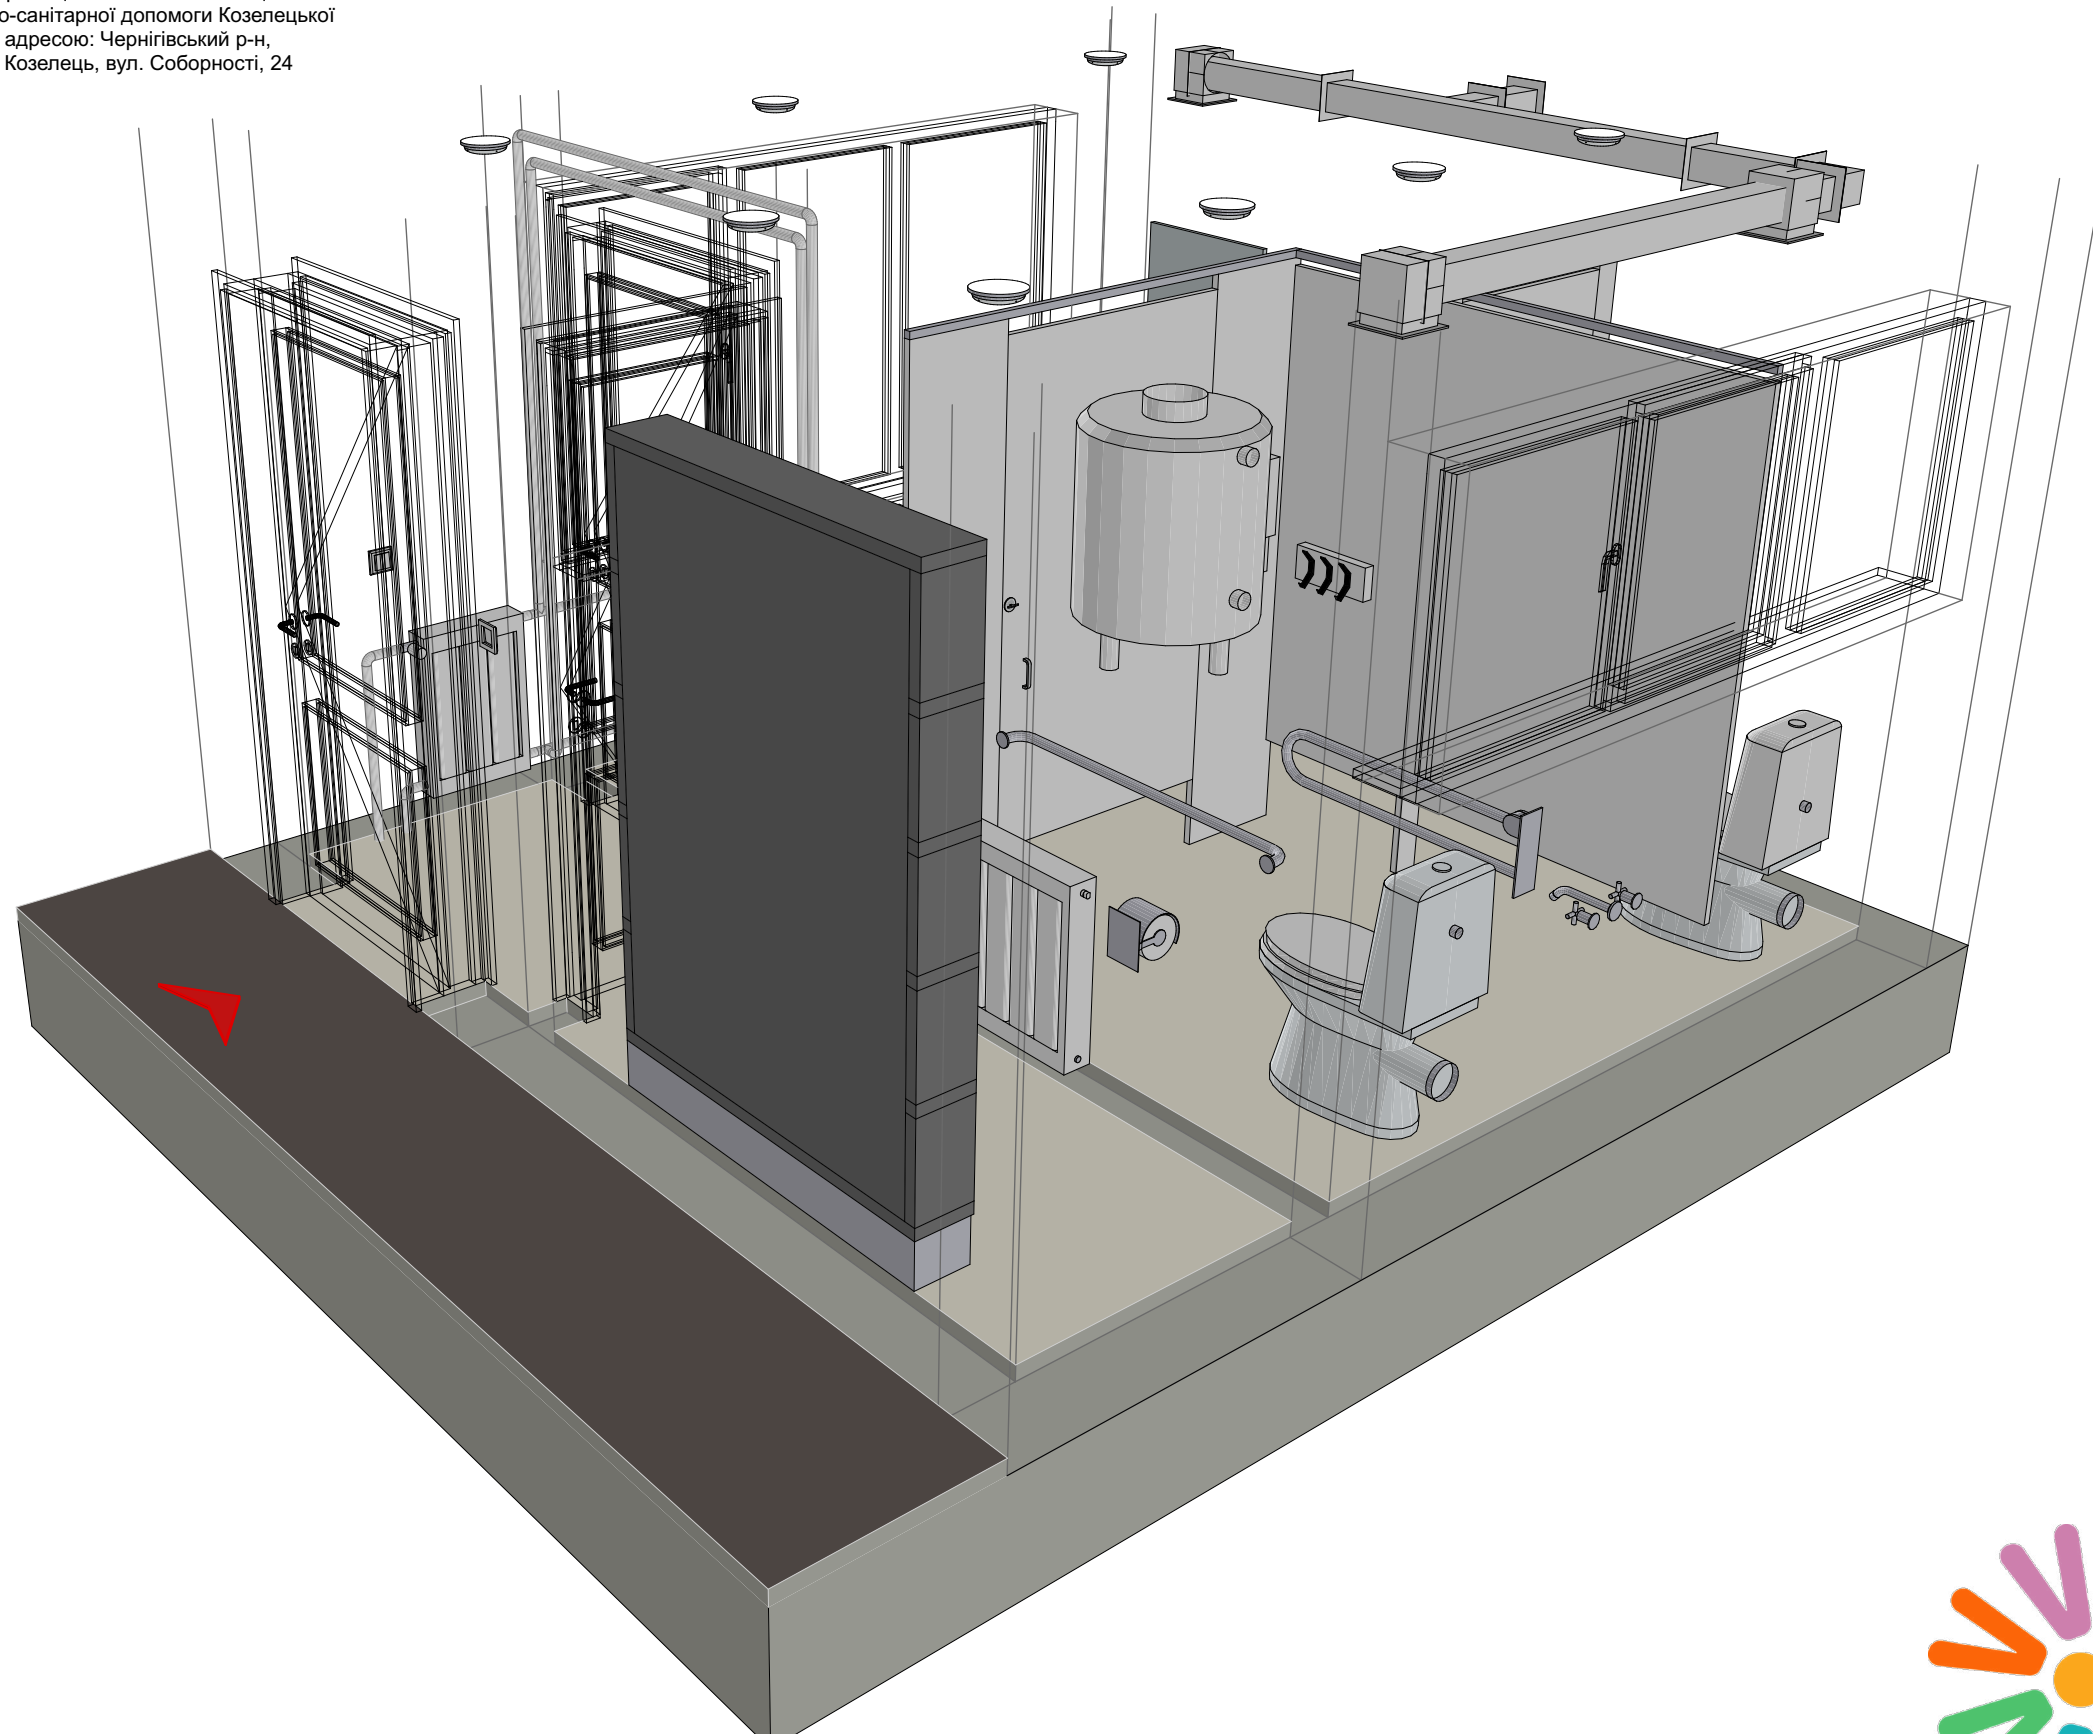

План з Меблями
1:25

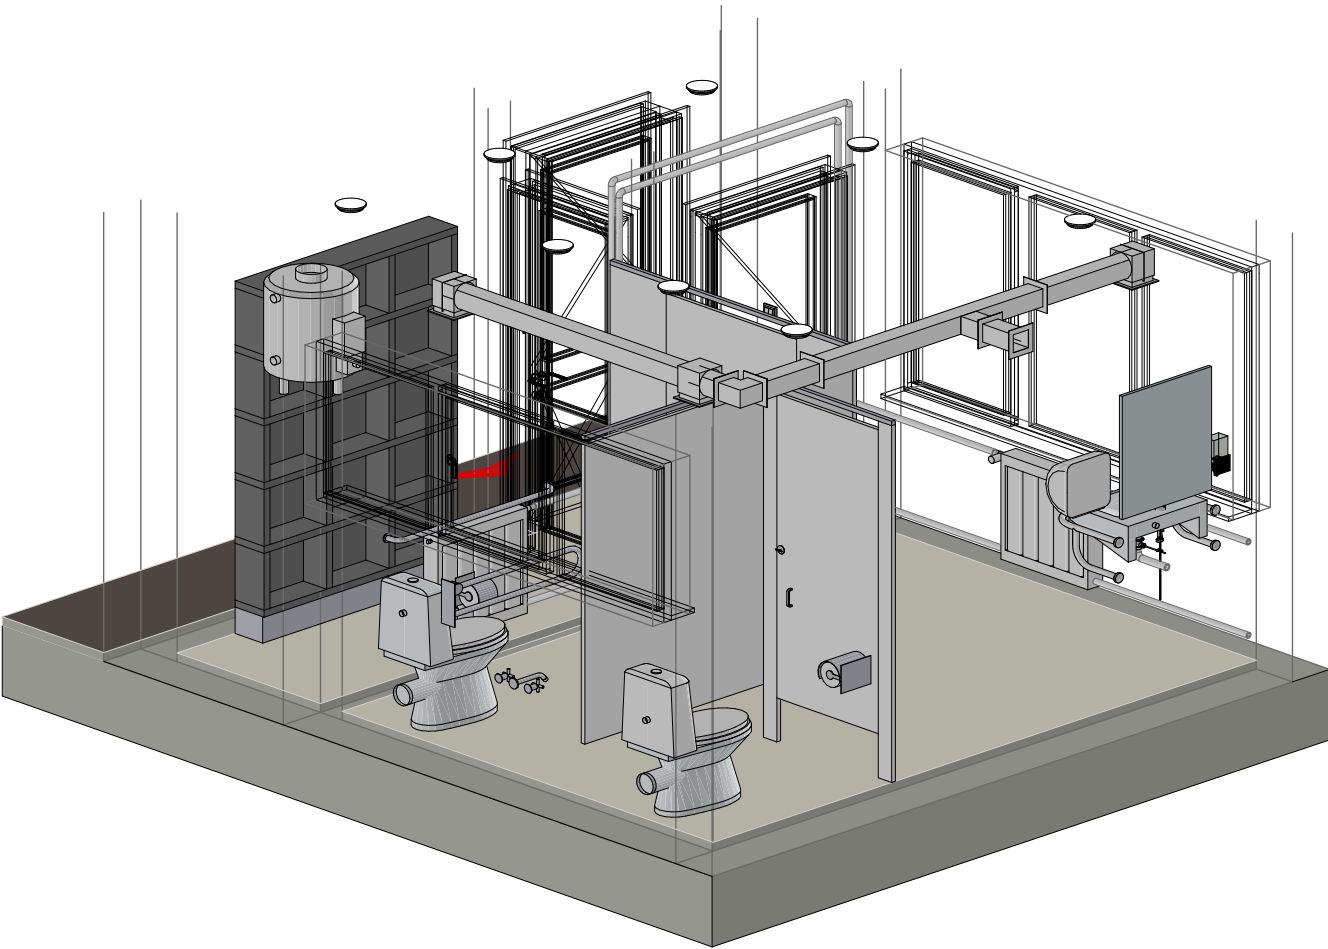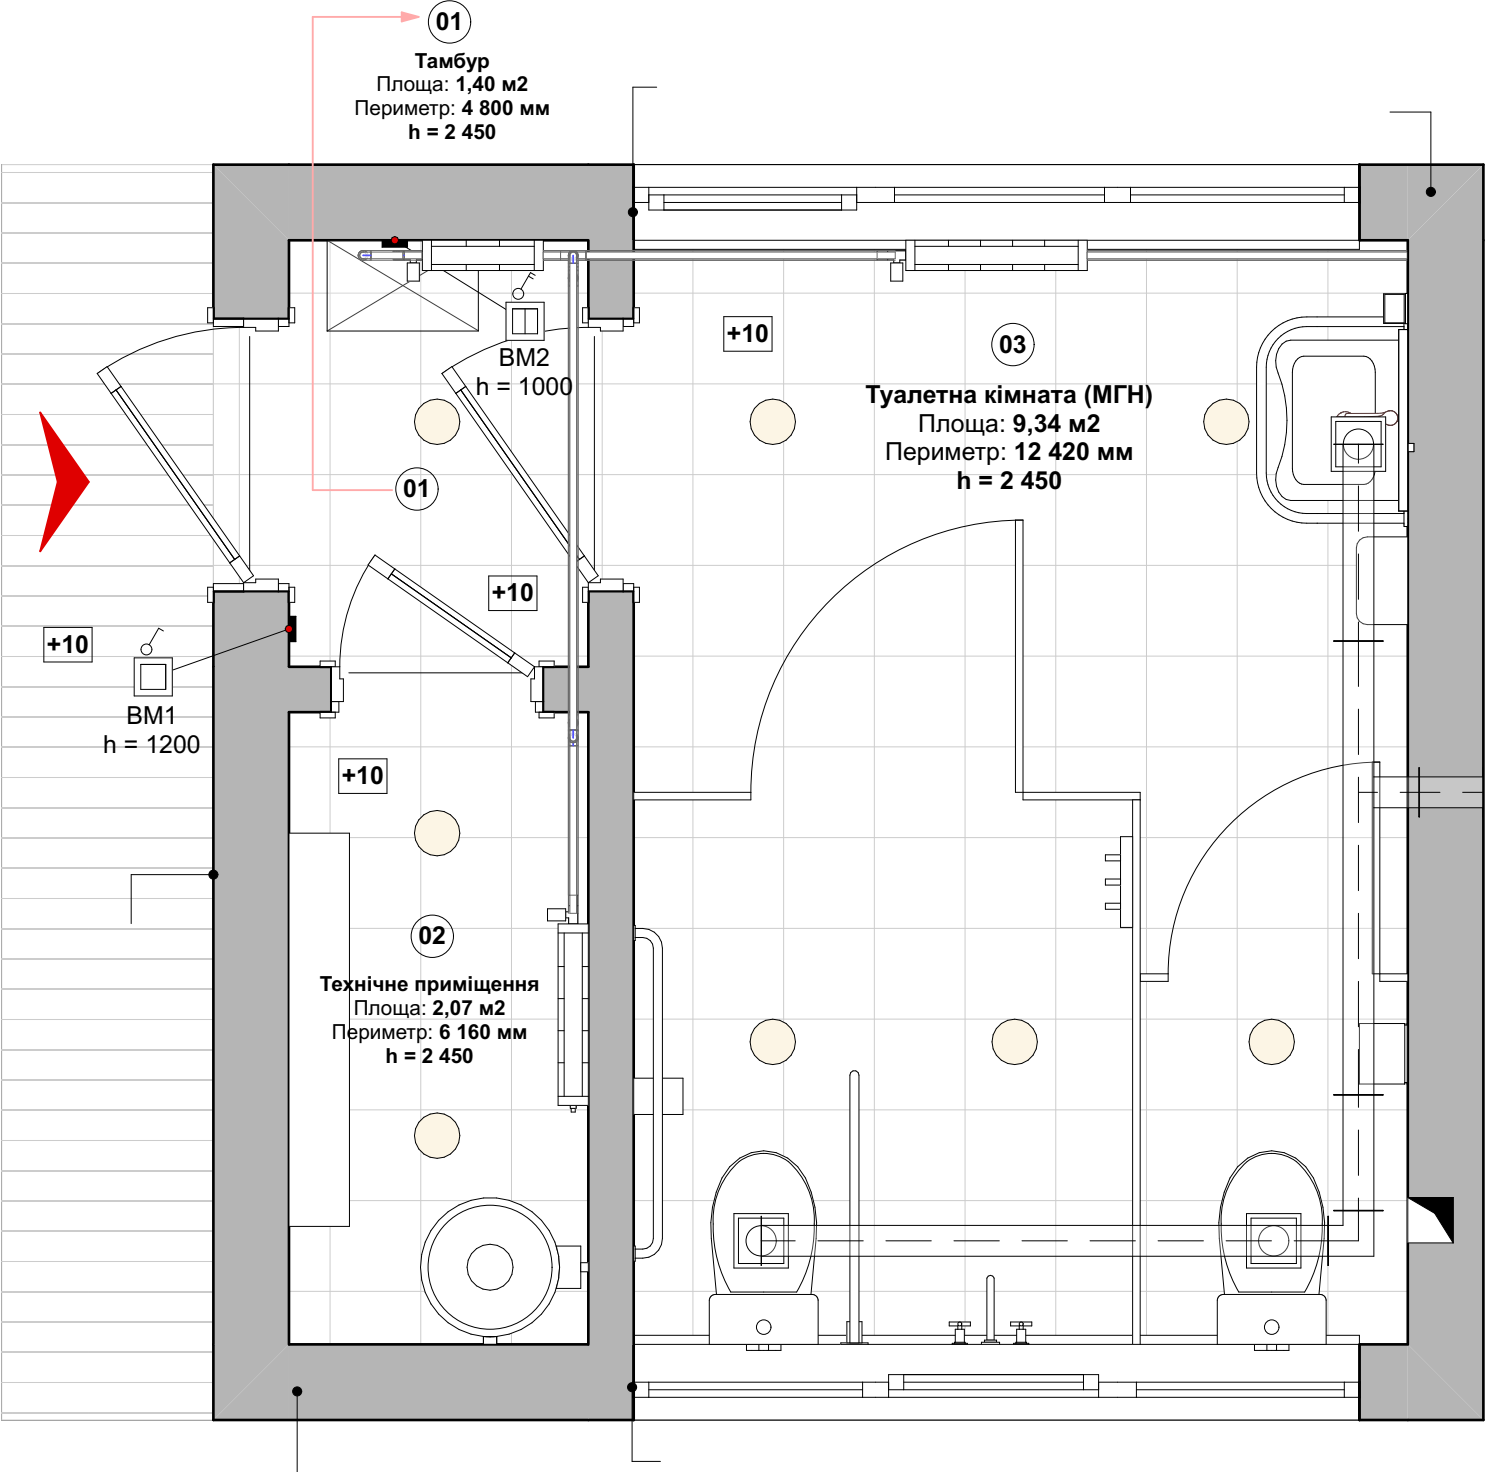

Експлікація приміщень - Нові

№	Найменування	Площа, м2	Периметр стін, мм	Площа поверхні стін, м2
01	Тамбур	1,40	4 800	6,72
02	Технічне приміщення	2,07	6 160	13,62
03	Туалетна кімната	9,34	12 420	23,12
		12,81	23 380	43,46

Умовні позначення:

- 01


номер приміщення
- символ входу
- ±0

позначка висоти від проєктного нуля
- існ. стіни, цегла
- нові підлоги, плитка
- існ. вентиляційна шахта
- новий вентиляційний канал
- ревізійний люк

Примітки:
1. Позначка проєктного нуля дорівнює верху ЗБ-плити перекриття.
2. Рівень існуючої підлоги може відрізнятися від проєктних.
3. При розширенні отворів перемички виконати по місцю.
4. Поручні для МГН змонтувати на висоту 750 мм від рівня чистої підлоги до вісі поручня - для унітазу, та на висоту 800-850 мм - для умивальника.
5. Розташувати дзеркало таким чином, щоб нижня частина знаходилась на висоті 1000 мм від рівня чистої підлоги.
6. Передбачити поручні для МГН з несучою здатністю (здатністю приймати навантаження) не менше ніж 150 кг (1,5 кН).

WCU-Ch-M03-001-A	СТADIЯ П	ЧЕРТА 00
"Поточний ремонт/модернізація санблоків Козелецького центру первинної медико-санітарної допомоги Козелецької селищної ради за адресою: Чернігівський р-н, Чернігівська обл., с. Козелець, вул. Соборності, 24"		
Санблок для МГН - 1-й поверх	ВИПУСК 001	РЕВ.
План з Меблями	ДАТА 15.09.25	АРКУШ 3.05

План - Мурувальний
1:25

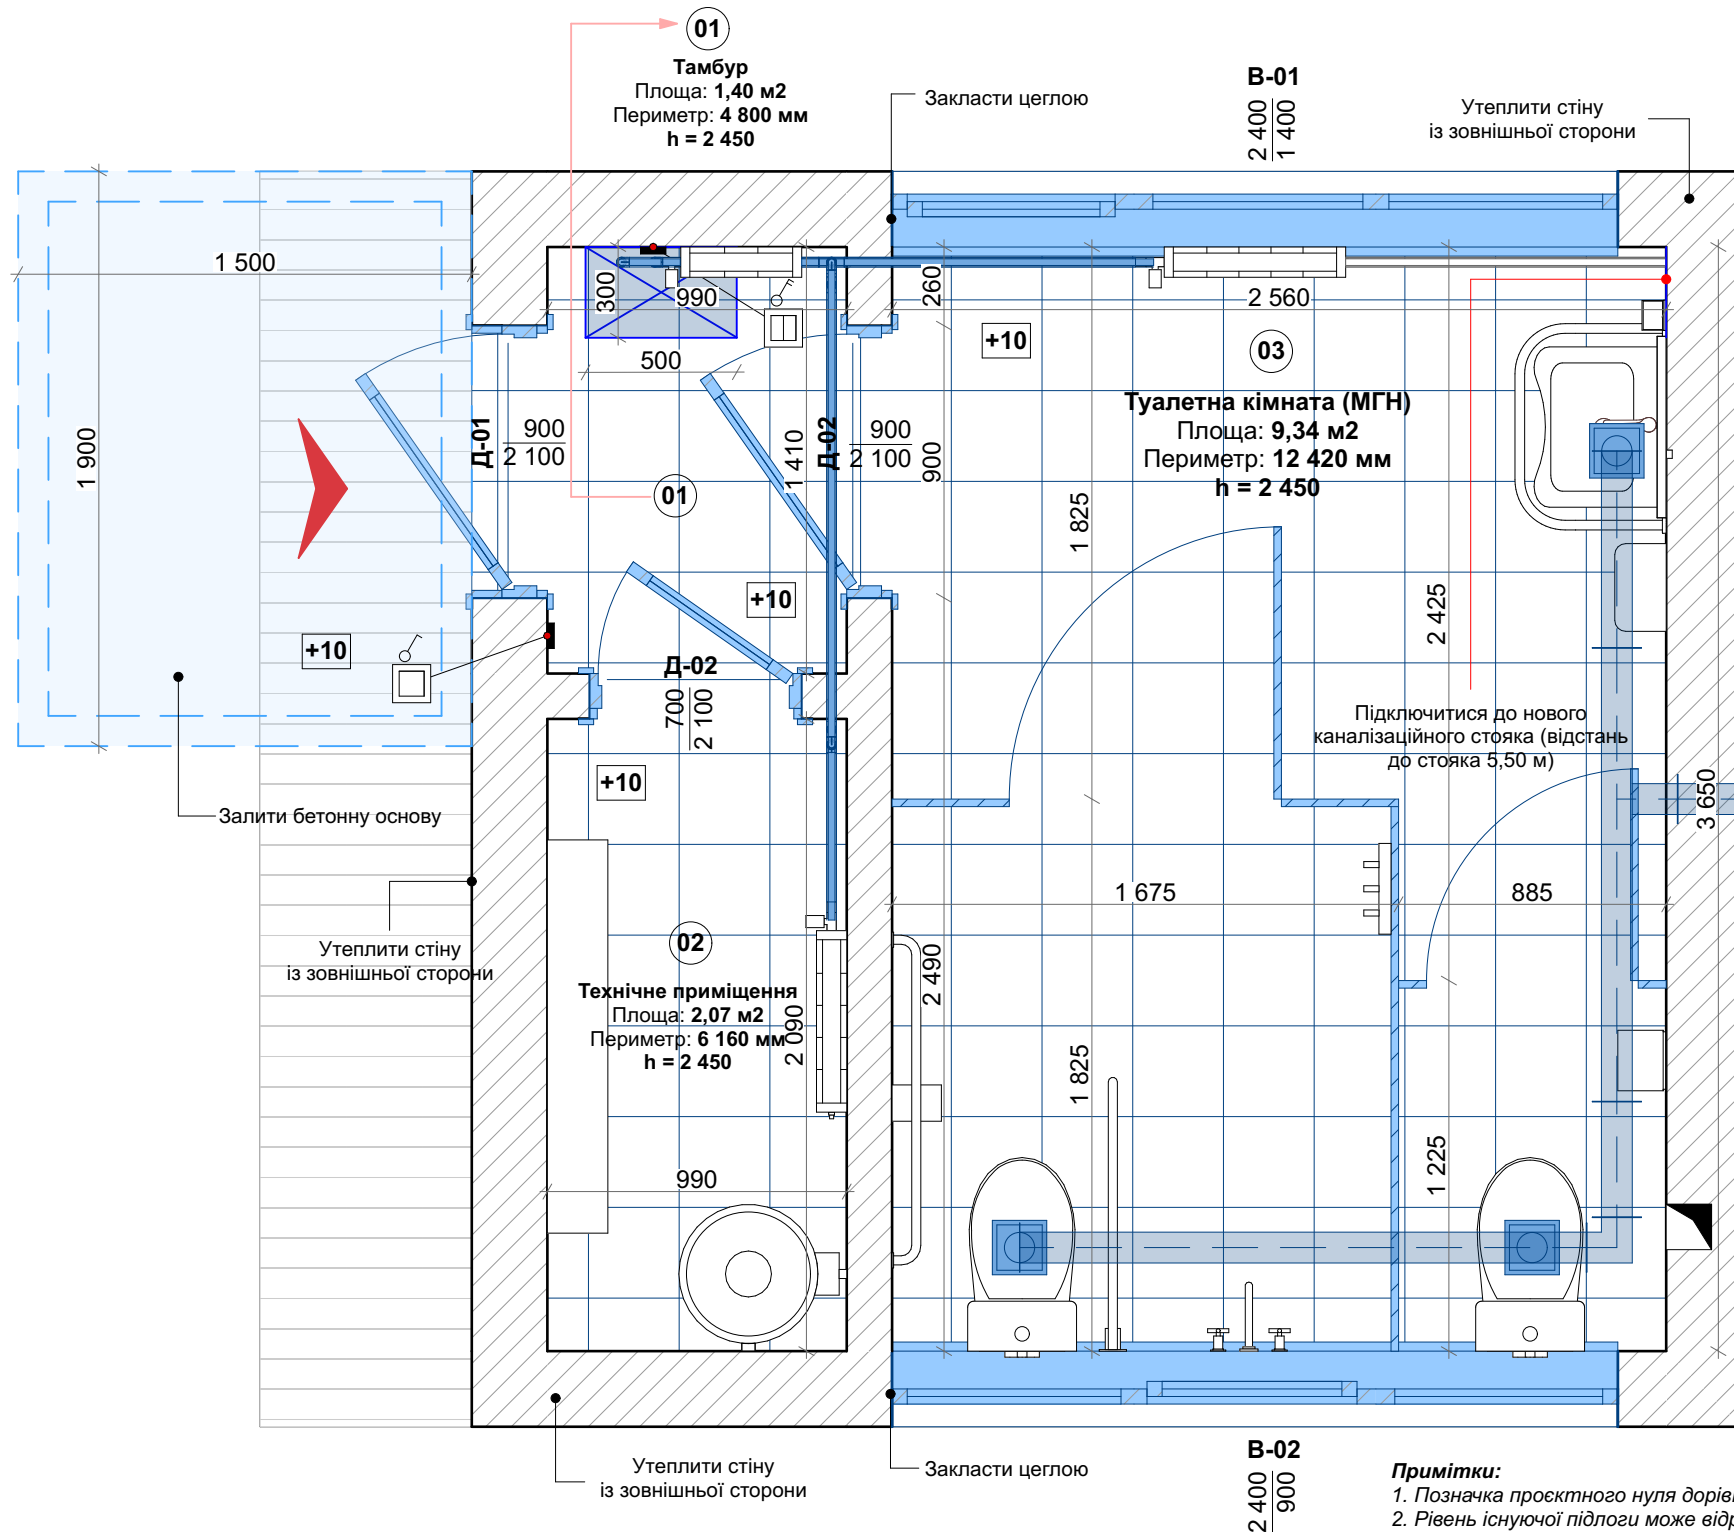


Умовні позначення:

- | | |
|---|-------------------------------------|
|  | номер приміщення |
|  | символ входу |
|  | існ. стіни, цегла |
|  | позначка висоти від проектного нуля |
|  | нова підлога, керамічна плитка |
|  | новий вентиляційний канал |

Примітки:

1. Позначка проєктного нуля дорівнює верху 3Б-плити перекриття..
 2. Рівень існуючої підлоги може відрізнятись від проєктних.
 3. При розширенні отворів перемички виконати по місцю.
 4. Змонтувати новий вентиляційний канал та вивести назовні через стіну. Визначити можливість підключення до існуючого вентиляційного каналу.
 5. Влаштувати примусову витяжну систему 125 м3 і підключити її до нової вентиляційної мережі.
 6. Проєкт вентиляції окремо погодити з головним інженером закладу.
-
7. Замінити старі труби опалення, водопостачання та каналізації. Труби опалення підключити до мережі в колодязі. Труби каналізації підключити до нового каналізаційного стояка. Труби сховати в підлогу. Передбачити ревізійні лючки.
 8. Реконструювати існуючий колодязь - металевий каркас з металевим настилом, та замінити крани в ньому.
 9. Нова гідроізоляція - однокомпонентна з товщиною шару 2 мм.
 10. Облаштувати нові дверні та віконні отвори відкосами.
 11. Влаштувати зовнішню ізоляцію стін.

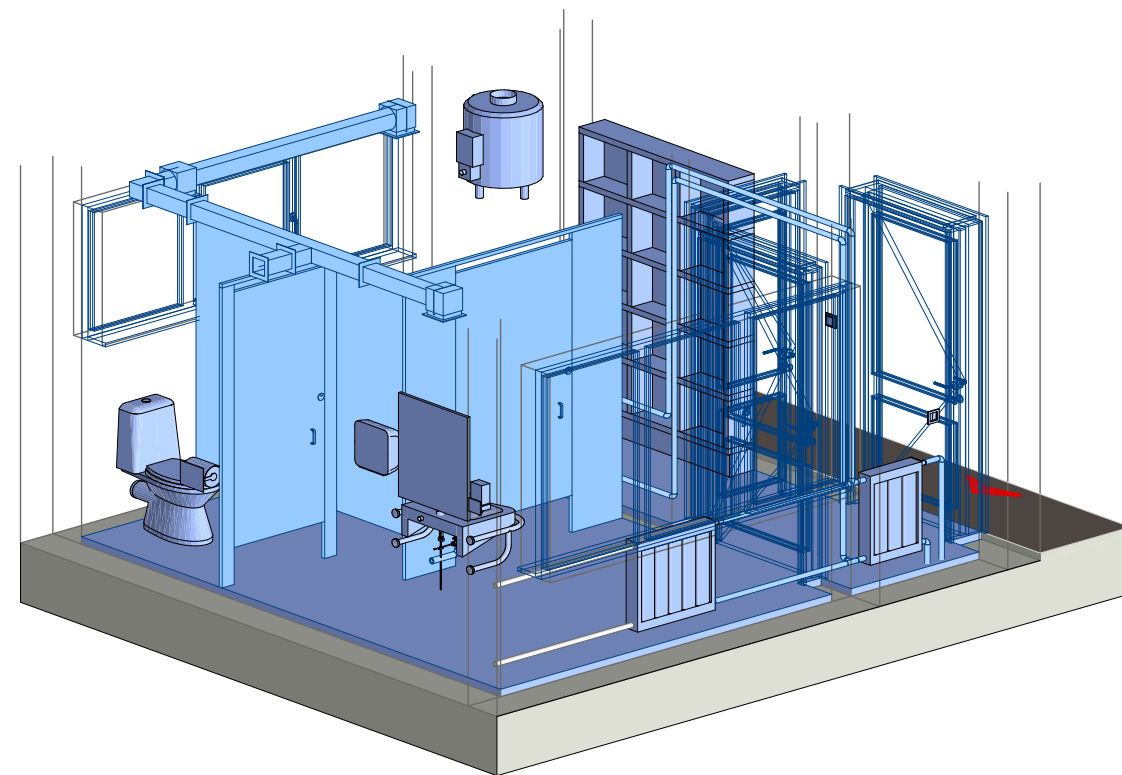

Експлікація приміщень - Нові

№	Найменування	Площа, м2	Периметр стін, мм	Площа поверхні стін, м2
01	Тамбур	1,40	4 800	6,72
02	Технічне приміщення	2,07	6 160	13,62
03	Туалетна кімната	9,34	12 420	23,12
		12,81	23 380	43,46

WCU-Ch-M03-001-A		СТАДІЯ П	ЧЕРГА 00
"Поточний ремонт/модернізація санблоків Козелецького центру первинної медико-санітарної допомоги Козелецької селищної ради за адресою: Чернігівський р-н, Чернігівська обл., с. Козелець, вул. Соборності, 24"			
Санблок для МГН - 1-й поверх		ВИПУСК 001	РЕВ. 00
План - Мурувальний		ДАТА 15.09.25	
		АРКУШ 3.06	

A

Специфікація Дверей

Вигляд з боку відкривання	Вигляд з протилежного боку	Номинальний розмір Ш x В	Маркування	Орієнтація	Кількість, шт	Опис	Полотно зовні	Полотно всередині	Номер приміщення
		800x2 100	Д-02	Л	1	Безпорогові, склопластикові глухі, доводчики, вентиляційний отвір	Фарба - Титанова біла	Фарба - Титанова біла	02
		900x2 100	Д-01	Л	1	Безпорогові, склопластикові глухі, доводчики, вентиляційний отвір	Фарба - Титанова біла	Фарба - Титанова біла	01
		900x2 100	Д-03	Л	1	Безпорогові, склопластикові глухі, доводчики, вентиляційний отвір	Фарба - Титанова біла	Фарба - Титанова біла	03

B

Специфікація Вікон

Вигляд з боку відкривання	Вигляд з протилежного боку	Номінальний розмір Ш x В	Маркування	Кількість, шт	Опис	Полотно зовні	Полотно всередині	Номер приміщення
		2 400x1 400	B-01	1	Двокамерний склопакет, тристульове вікно, одна рухома секція, вентиляція	Фарба - Титанова біла	Фарба - Титанова біла	01
		2 400x900	B-01	1	Двокамерний склопакет, тристульове вікно, одна рухома секція, вентиляція	Фарба - Титанова біла	Фарба - Титанова біла	01

C

D

E

F

Монтаж Підлог

Тип	3D	Поз.	Опис	м2
Підлоги			Плитка по стяжці, гідроізоляція	12,81

Облицювання стін

Тип	3D	Поз.	Опис	м2
Настінна плитка			Плитка по стяжці, біла 60x60	14,16
Настінна штукатурка			Біла фарба по ґрунтовці, поверх штукатурки	29,30

Монтаж Стелі

Тип	3D	Поз.	Опис	м2
Стелі			Фарба по ґрунтовці, матова, білого кольору	12,81

Монтаж зовнішнього утеплення

Тип	3D	Поз.	Опис	м2
1 Плити пінополістиролу			EPS плити на клею та парасольках закріплені до цокольного профілю	31,74
2 Сітка із скловолосна			Армуюча сітка із скловолосна щільністю 150 г/м2	31,74
3 Настінна штукатурка			Фарба по ґрунтовці, поверх декоративної штукатурки	31,74

Монтаж бетонної основи



Тип	3D	Поз.	Опис	м2	м3
Основа			Армована бетонна основа товщиною 150 мм	2,85	0,43

Примітки:

1. Колір і тип плитки окремо погодити із адміністрацією лікарні.
2. В місцях розташування стояків передбачити ревізійні лючки.

3. Гідроізоляція - однокомпонентна з товщиною шару 2 мм.
4. Змонтувати настінну плитку на висоту 1500 мм від рівня чистої підлоги, далі - пофарбувати стіни.

План Обладнання
1:25

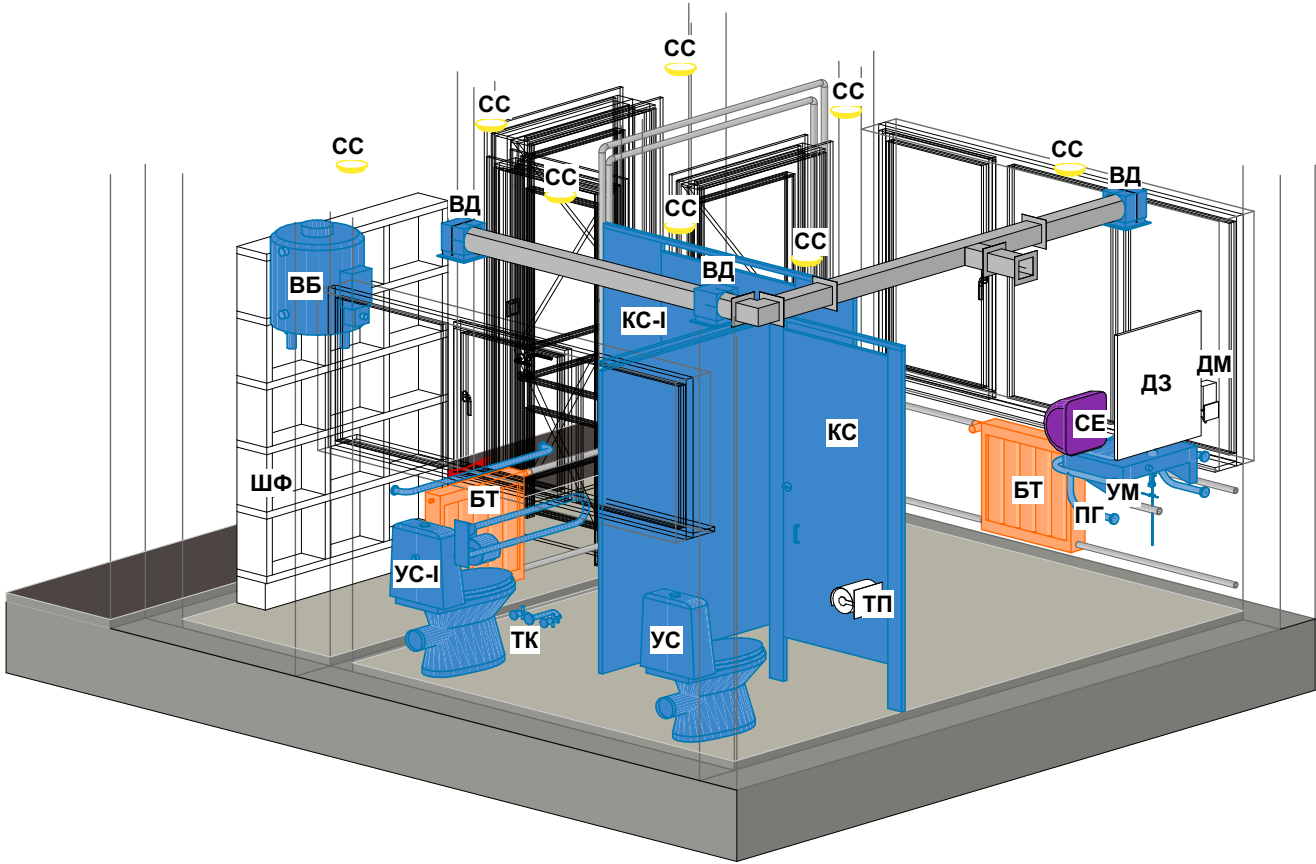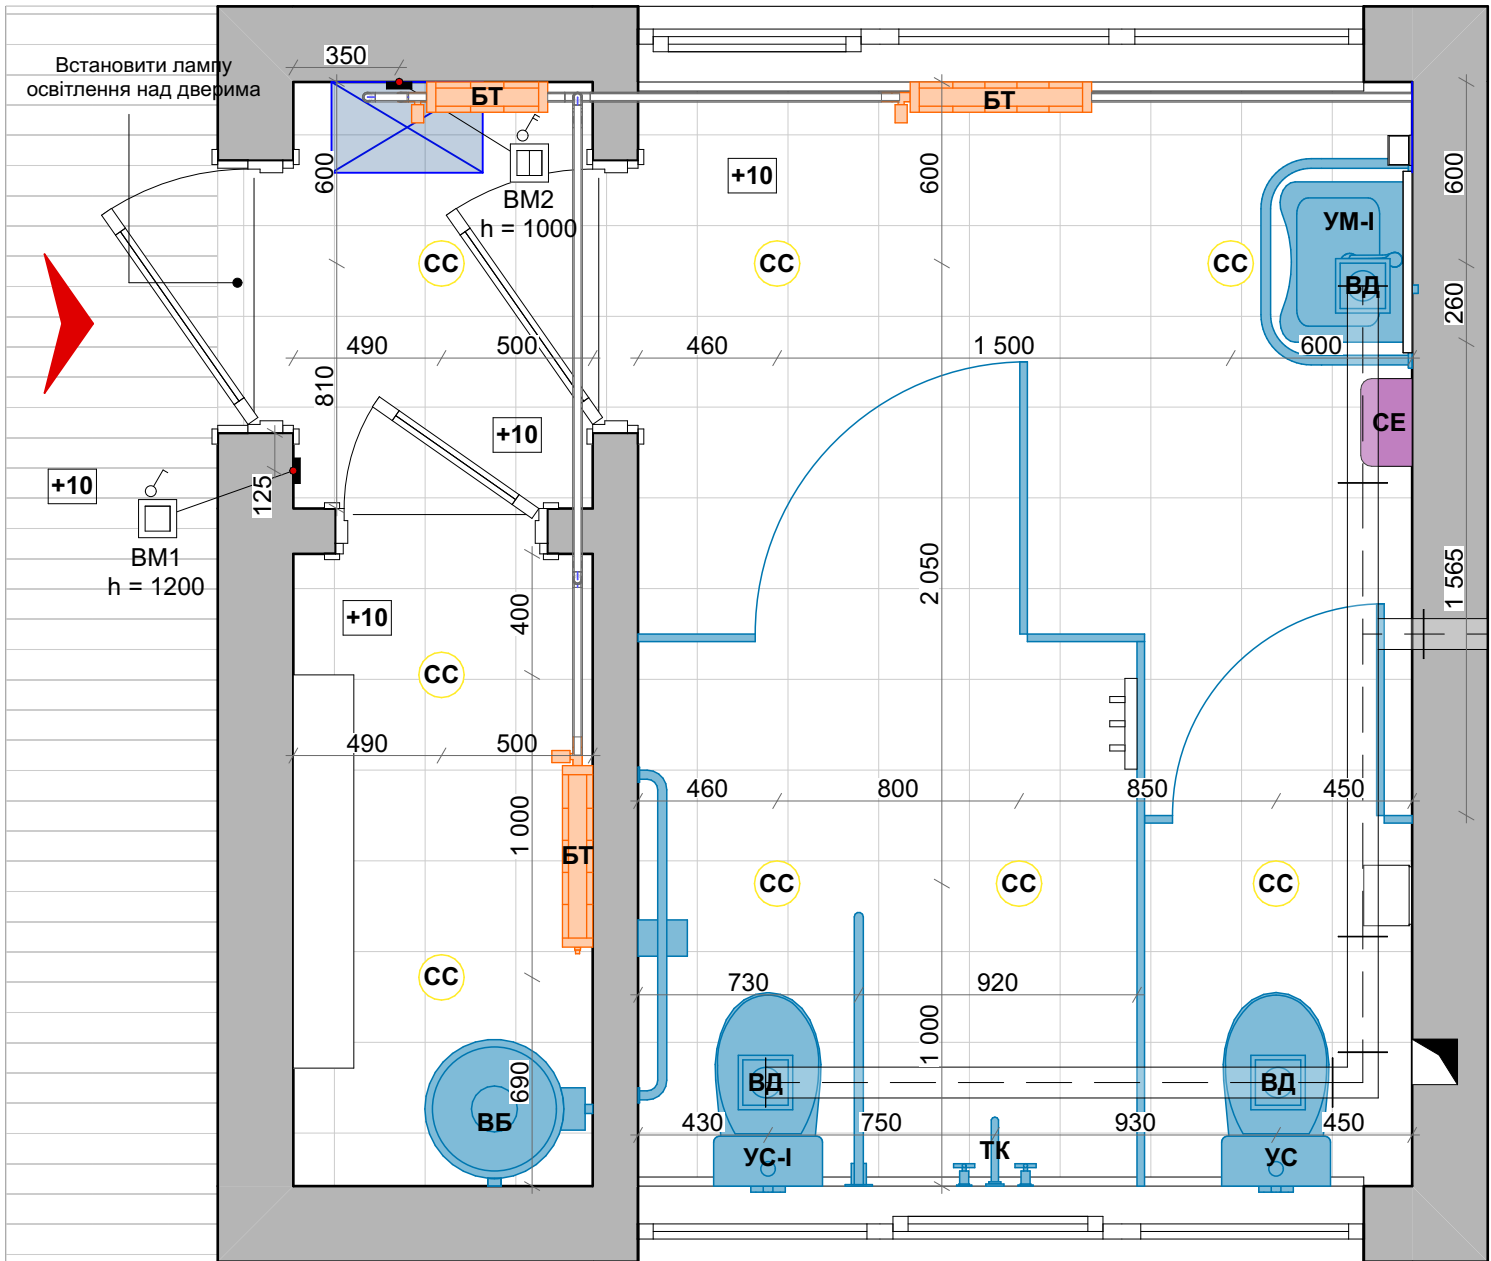

Експлікація приміщень - Нові

№	Найменування	Площа, м2	Периметр стін, мм	Площа поверхні стін, м2
01	Тамбур	1,40	4 800	6,72
02	Технічне приміщення	2,07	6 160	13,62
03	Туалетна кімната	9,34	12 420	23,12

12,81 23 380 43,46

Умовні позначення:

- 01

номер приміщення
- ▲

символ входу
- ±0

позначка висоти від проєктного нуля
- існ. стіни, цегла
- нові підлоги, плитка
- існ. вентиляційна шахта
- ▢


ревізійний люк
- новий вентиляційний канал

- Примітки:**
- Позначка проєктного нуля дорівнює верху ЗБ-плити перекриття.
 - Рівень існуючої підлоги може відрізнятися від проєктних.
 - При розширенні отворів перемички виконати по місцю.
 - Поручні для МГН змонтувати на висоту 750 мм від рівня чистої підлоги до вісі поручня - для унітазу, та на висоту 800-850 мм - для умивальника.
 - Розташувати дзеркало таким чином, щоб нижня частина знаходилась на висоті 1000 мм від рівня чистої підлоги.
 - Передбачити поручні для МГН з несучою здатністю (здатністю приймати навантаження) не менше ніж 150 кг (1,5 кН).
 - Передбачити встановлення умивальника для МГН з плоским днищем (без тумби, з вільним простором під чашею для під'їзду інвалідного візка) згідно з вимогами ДБН В2.2-40:2018. Укомплектувати змішувачем з подовженою (важільною) ручкою, придатною для керування однією рукою.

WCU-Ch-M03-001-A	СТАДІЯ П	ЧЕРТА 00
"Поточний ремонт/модернізація санблоків Козелецького центру первинної медико-санітарної допомоги Козелецької селищної ради за адресою: Чернігівський р-н, Чернігівська обл., с. Козелець, вул. Соборності, 24"	ВИПУСК 001	РЕВ. 00
Санблок для МГН - 1-й поверх	ДАТА 15.09.25	АРКУШ 3.09
План Обладнання		

Специфікація Обладнання					
ЗД	План	Марка	Опис	Розміри, мм	Кількість, шт
С10 Обладнання - Електрика					
■	⚡	ВМ1	Вимикач одноклавішний	40 x 80 x 80 (h)	1
■	⚡	ВМ2	Вимикач двоклавішний	40 x 80 x 80 (h)	1
С10 Обладнання - Вентиляція					
🌀	🌀	ВД	Вентиляційний дифузор	150 x 180 x 180 (h)	3
С10 Обладнання - Опалення					
🔥	🔥	БТ	Радіатор опалення	400 x 100 x 600 (h)	1
🔥	🔥	БТ	Радіатор опалення	600 x 100 x 600 (h)	2
С10 Обладнання - Сантехніка					
🔧	🔧	ВБ	Водонагрівний бойлер	530 x 460 x 600 (h)	1
🔧	🔧	ЗМ-І	Змішувач з подовженою (важільною) ручкою	530 x 430 x 689 (h)	1
🔧	🔧	КР	Запірний кран в колодязі	1 000 x 1 000 x 59 (h)	2
🚽	🚽	КС	Сантехнічна кабіна	885 x 1 225 x 2 050 (h)	1
🚽	🚽	КС-І	Сантехнічна кабіна для МГН	1 675 x 1 825 x 2 050 (h)	1
🚽	🚽	ПГ	Поручень горизонтальний	704 x 500 x 254 (h)	1
🧴	🧴	СЕ	Сушарка для рук електрична	290 x 170 x 313 (h)	1
🔧	🔧	ТК	Технічний кран	1 000 x 1 000 x 83 (h)	1
🚽	🚽	УС	Унітаз	350 x 640 x 400 (h)	1
🚽	🚽	УМ-І	Умивальник для МГН	530 x 430 x 203 (h)	1
🚽	🚽	УМ-І	Унітаз для МГН	350 x 640 x 430 (h)	1
С15 Джерело Світла					
💡	💡	СН	Світильник настінний (зовнішній)	900 x 200 x 150 (h)	1
💡	💡	СС	Світильник стельовий	150 x 150 x 40 (h)	8

Специфікація Меблів					
ЗД	План	Марка	Опис	Розміри, мм	Кількість, шт
👔	👔	ВШ	Вішалка з гачками для одягу	300 x 40 x 120 (h)	1
🪞	🪞	ДЗ	Дзеркало	600 x 30 x 700 (h)	1
🧴	🧴	ДМ	Дозатор мильний	100 x 80 x 220 (h)	1
🧻	🧻	ТП	Тримач туалетного паперу	200 x 160 x 160 (h)	1
📦	📦	ШФ	Стелаж (технічна шафа)	1 300 x 200 x 2 000 (h)	1

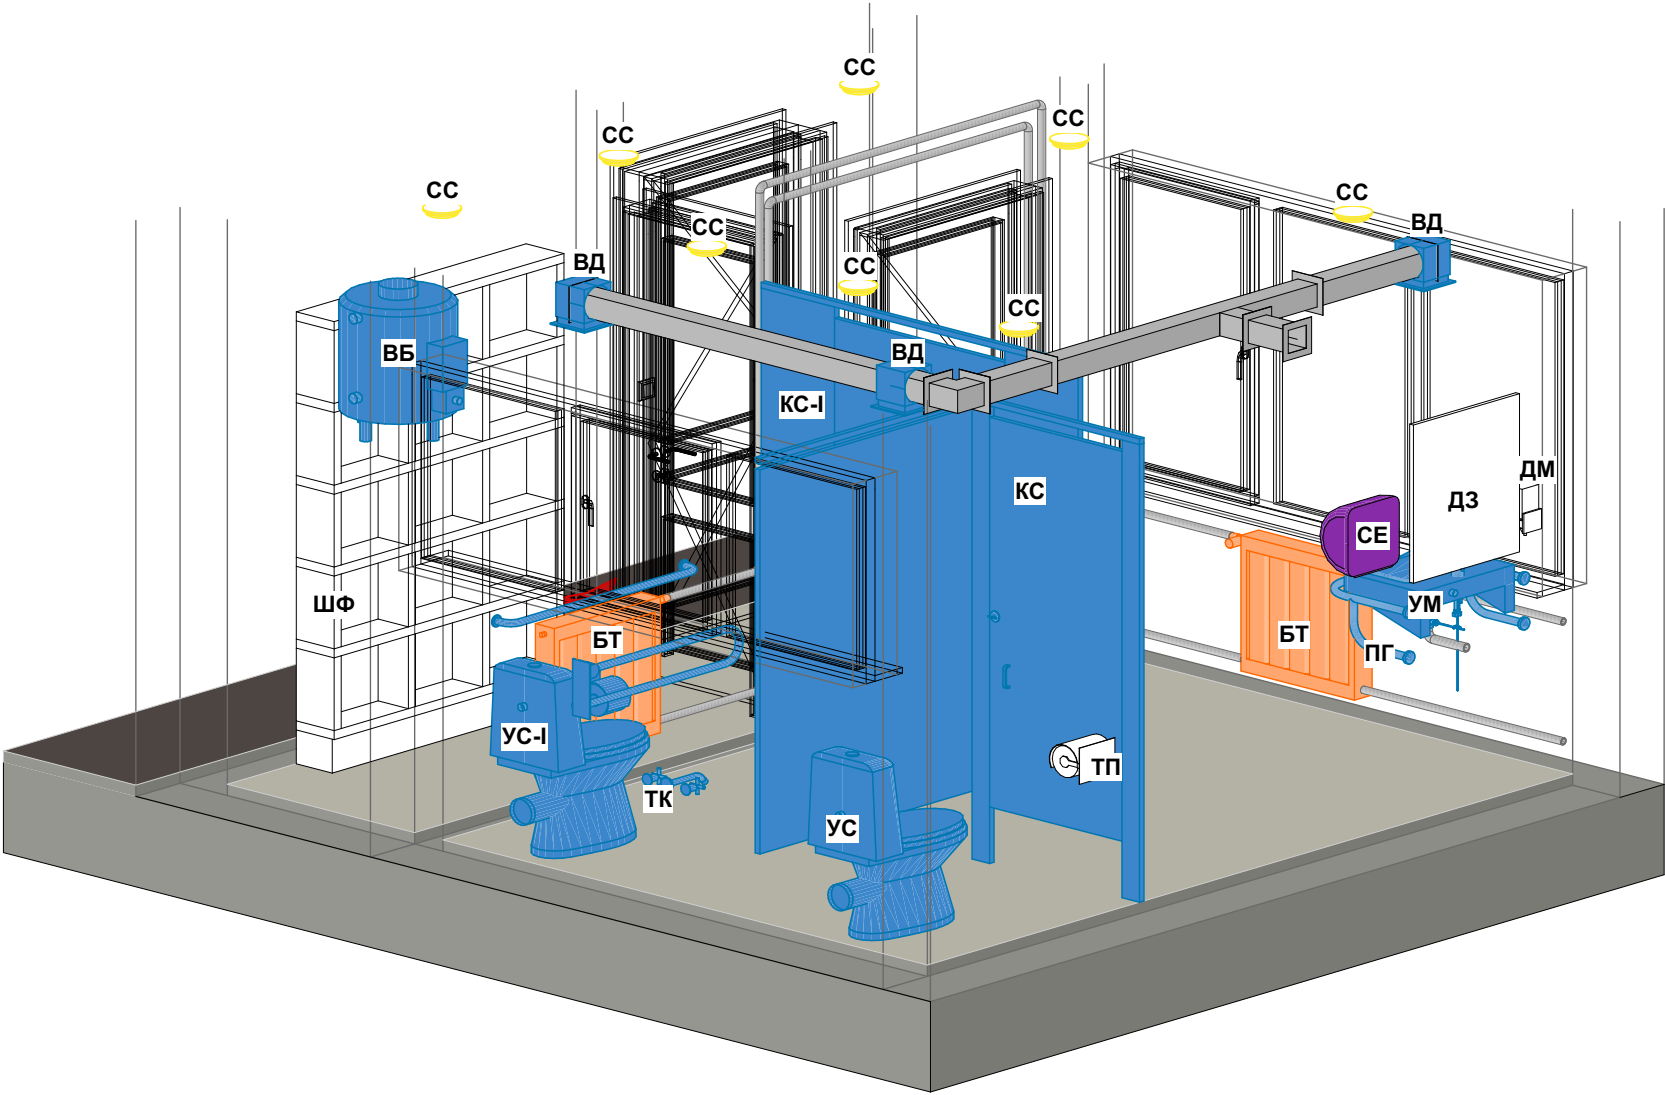

Примітки:
1. Позначка проєктного нуля дорівнює верху ЗБ-плити покриття.
2. Рівень існуючої підлоги може відрізнятися від проєктних.
3. При розширенні отворів перемички виконати по місцю.

4. Поручні для МГН змонтувати на висоту 750 мм від рівня чистої підлоги до вісі поручня - для унітазу, та на висоту 800-850 мм - для умивальника.
5. Розташувати дзеркало таким чином, щоб нижня частина знаходилась на висоті 1000 мм від рівня чистої підлоги.
6. Передбачити поручні для МГН з несучою здатністю (здатністю сприймати навантаження) не менше ніж 150 кг (1,5 кН).
7. Передбачити встановлення умивальника для МГН з плоским днищем (без тумби, з вільним простором під чашею для під'їзду інвалідного візка) згідно з вимогами ДБН В.2-40:2018.
8. Тип і розміри технічної шафи узгодити із адміністрацією лікарні.

WCU-Ch-M03-001-A	СТАДІЯ П	ЧЕРТА 00
"Поточний ремонт/модернізація санблоків Козелецького центру первинної медико-санітарної допомоги Козелецької селищної ради за адресою: Чернігівський р-н, Чернігівська обл., с. Козелець, вул. Соборності, 24"		
Санблок для МГН - 1-й поверх	ВИПУСК 001	РЕВ.
Відомості Обладнання	ДАТА 15.09.25	
	АРКУШ 3.10	