



План помещений 1-20 поверху

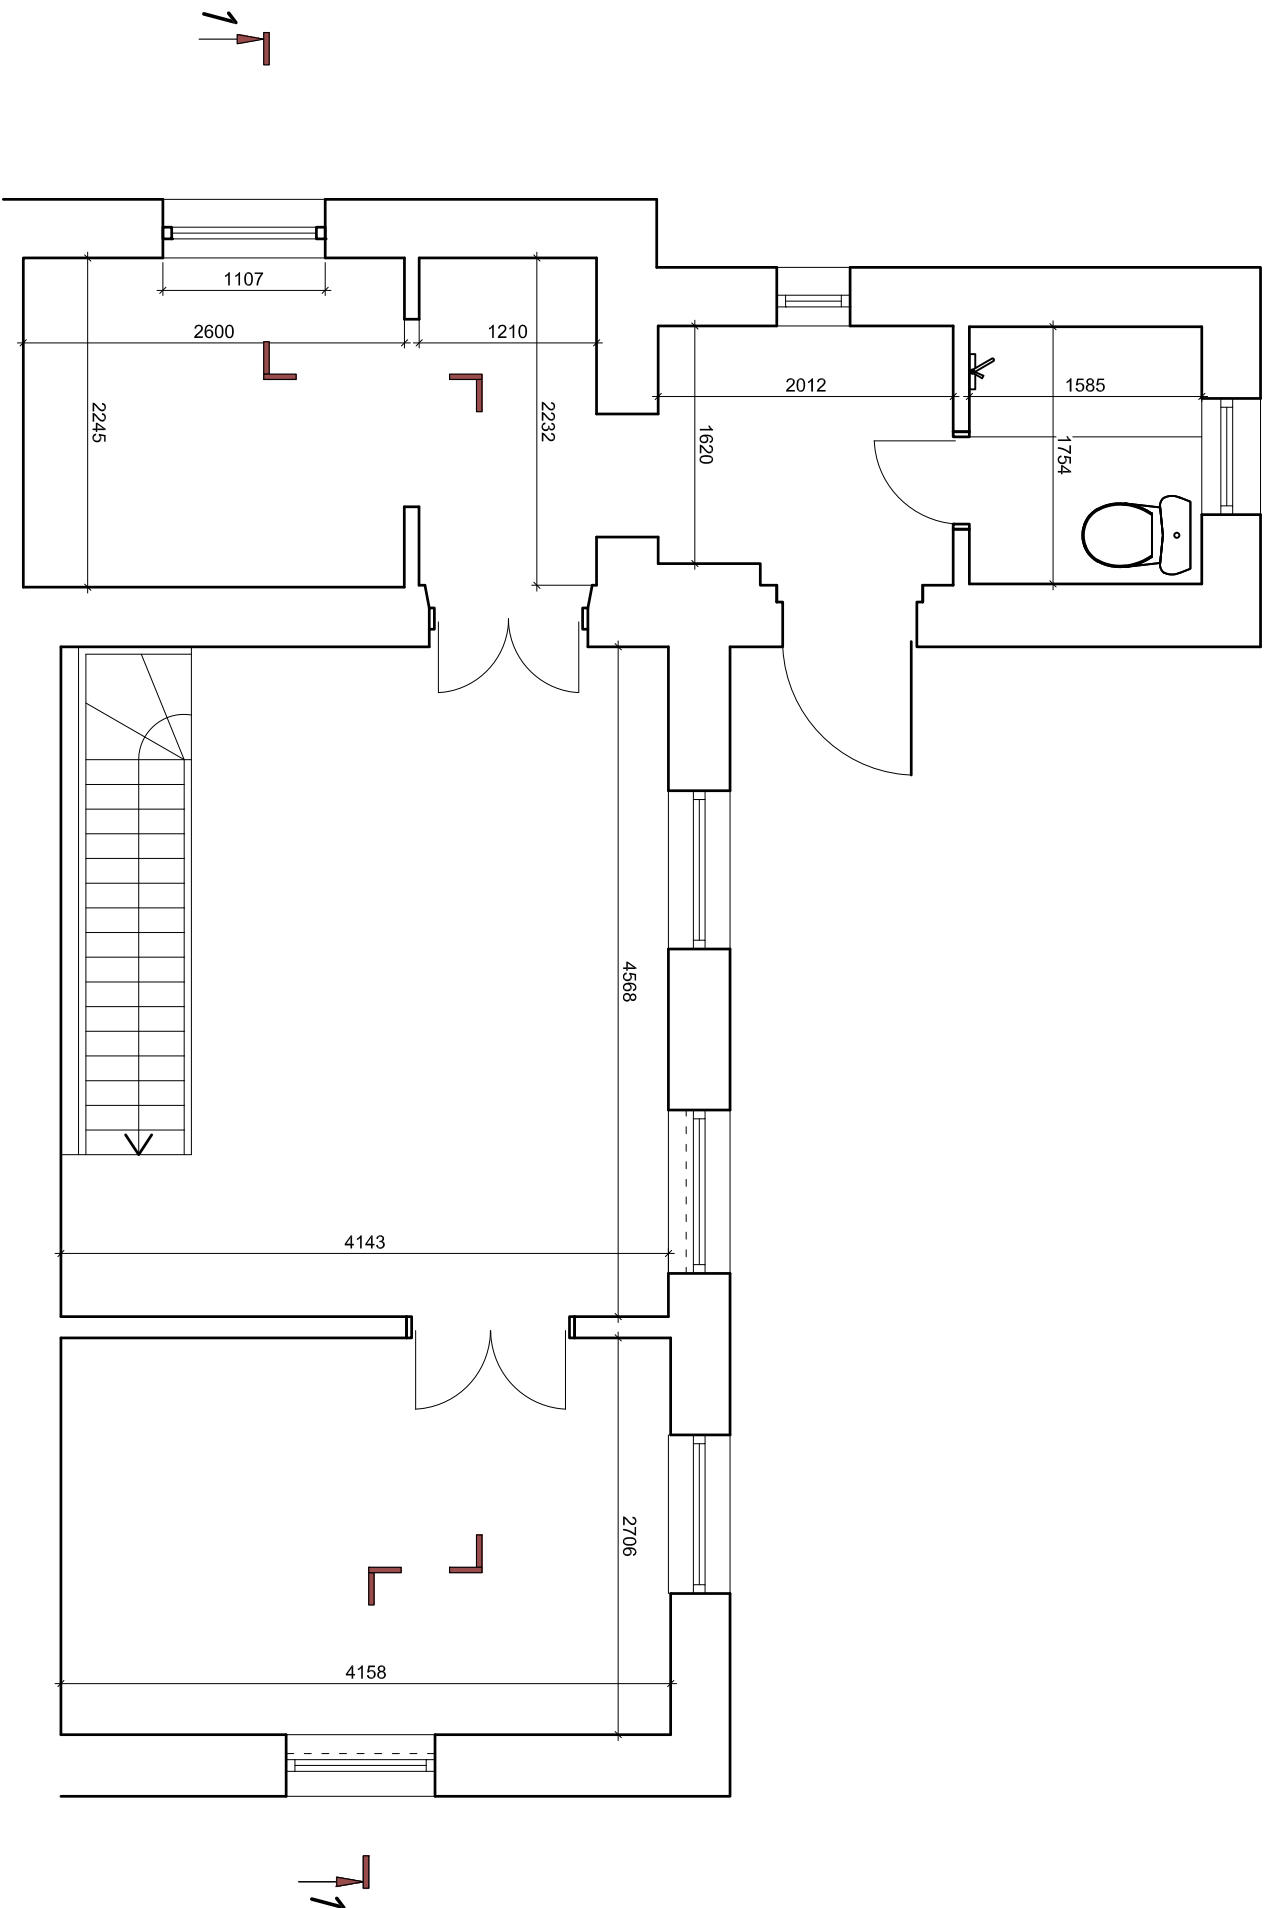

План приміщень мансарди

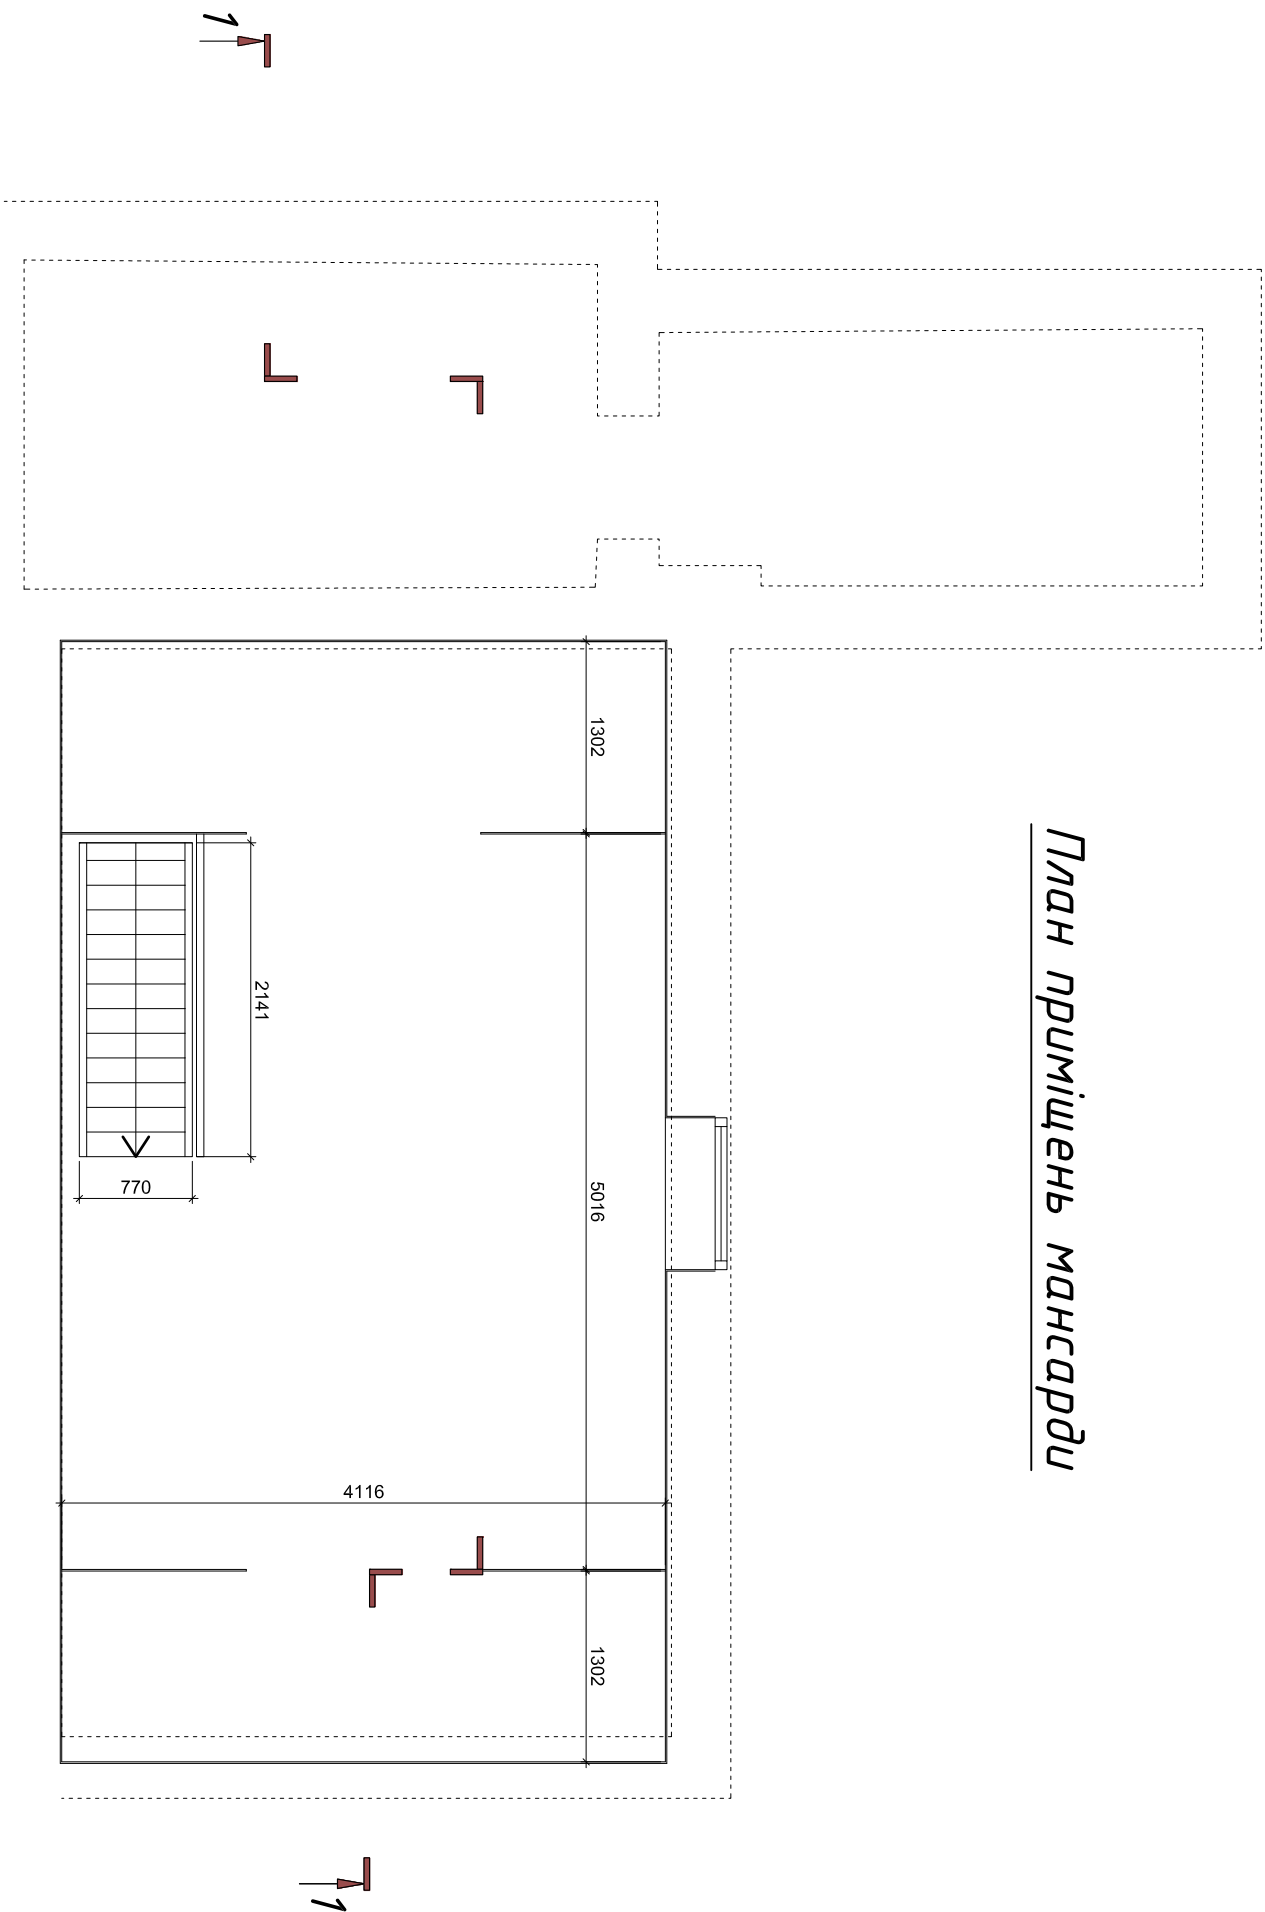

Περίοδος 1-1

