




Погоджено :		Зам. інв. №		Підпис і дата		Інв. № ор.	

						01/05-2020-1-1-AP			
						Багатоквартирний житловий будинок по вул. Яблонська, 312 в м. Буча, Київської області			
Зм.	Кіл.	Арк.	Ндок	Підпис	Дата	Індивідуальний житловий будинок 1 секція	Стадія	Аркуш	Аркушів
ГАП					24.05.2021		Р	30	-
Перевірів						Фасад в осях 1-4			
Розробив									

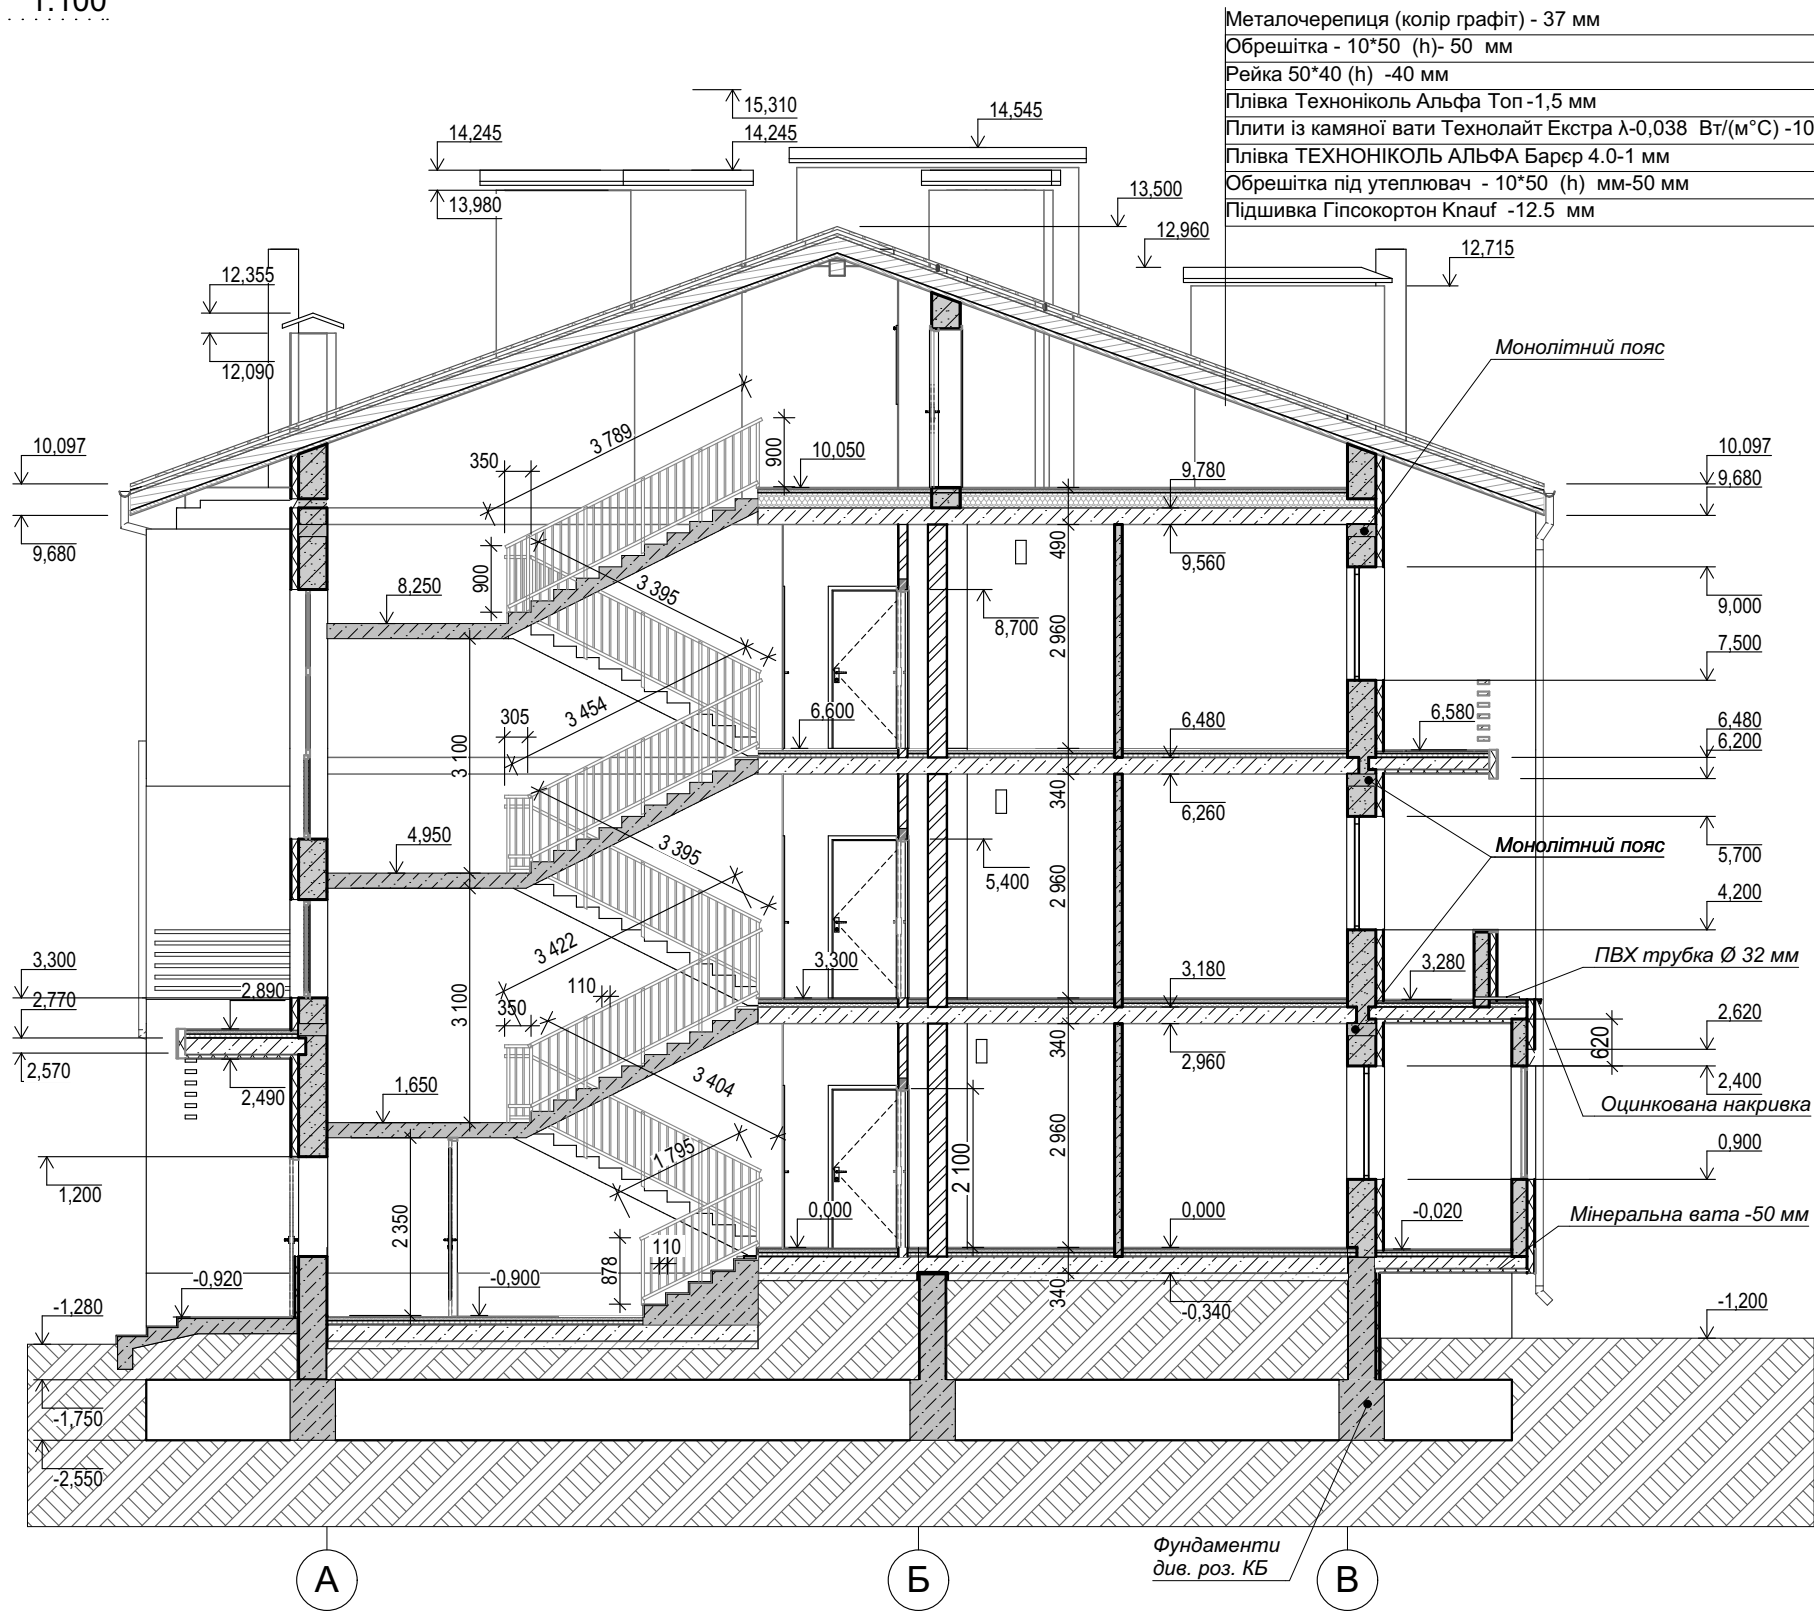


Примітки:

1.Огородження сходів індивідуальне висотою 0,9 метра. Основні стійки та верхній та нижній поручні виконати з труби 40*40, додаткові вертикальні стійки виконати з труби 20*20, всі розміри уточнити по місці монтажною фірмою .
2. Експлікацію підлог дивись АР-26.


						01/05-2020-1-1-АР			
						Багатоквартирний житловий будинок по вул. Яблонська, 312 в м. Буча, Київської області			
Зм.	Кіл.	Арк.	Ндок	Підпис	Дата	Індивідуальний житловий будинок 1 секція	Стадія	Аркуш	Аркушів
ГАП					24.05.2021		Р	28	-
Перевірів						Розріз 1-1			
Розробив									

Погоджено			
Інв. № ориг.	Підпис і дата	Зам. інв. №	

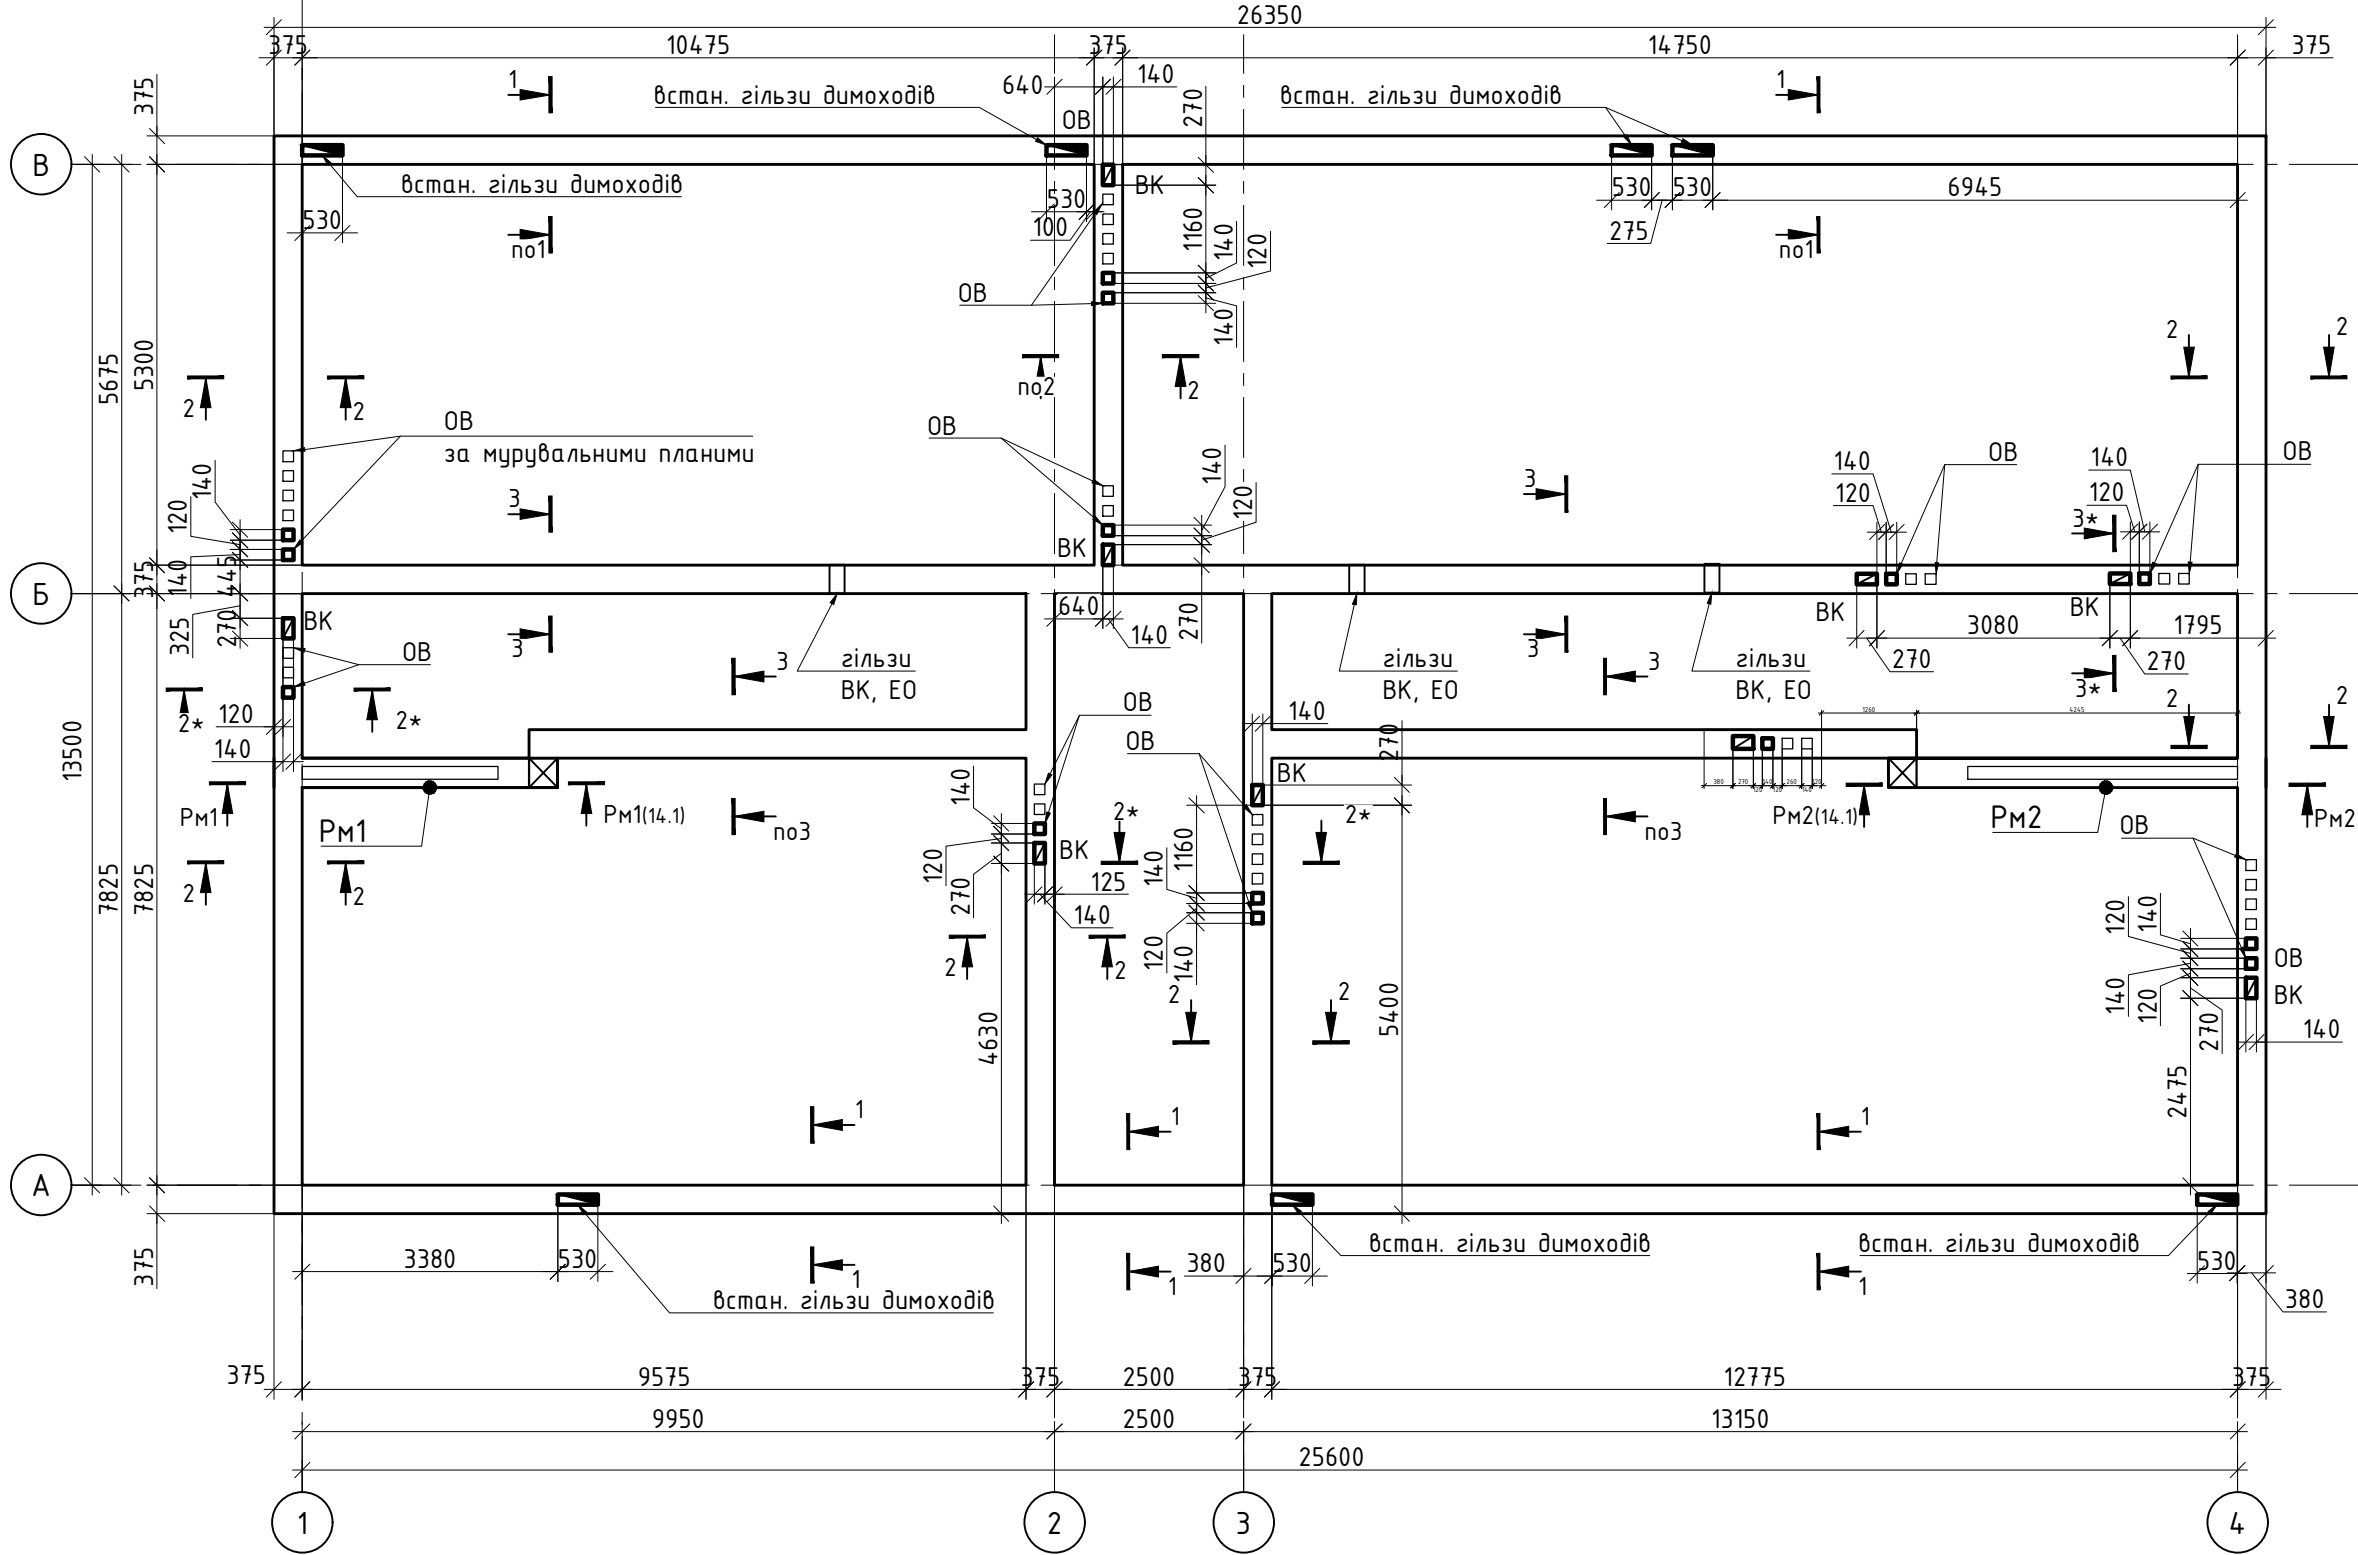

- Прив'язку отворів БК, ОВ прийняти за завданням ОВ, БК
- Арматуру в отворах різати на місці
- Хомути в отворах розсунути на місці

						01/05-2020-1-2-КБ			
						Житловий будинок по вул. Яблунська, 312 в м. Буча, Київської області			
Зм.	Кіл.	Арк.	№ док.	Підпис	Дата	Індивідуальний житловий будинок 2	Стадія	Аркуш	Аркушів
ГІП							Р	14	
Розробив						Пояс монолітний ПРМ 3-10	м. Київ		
Перевірів									

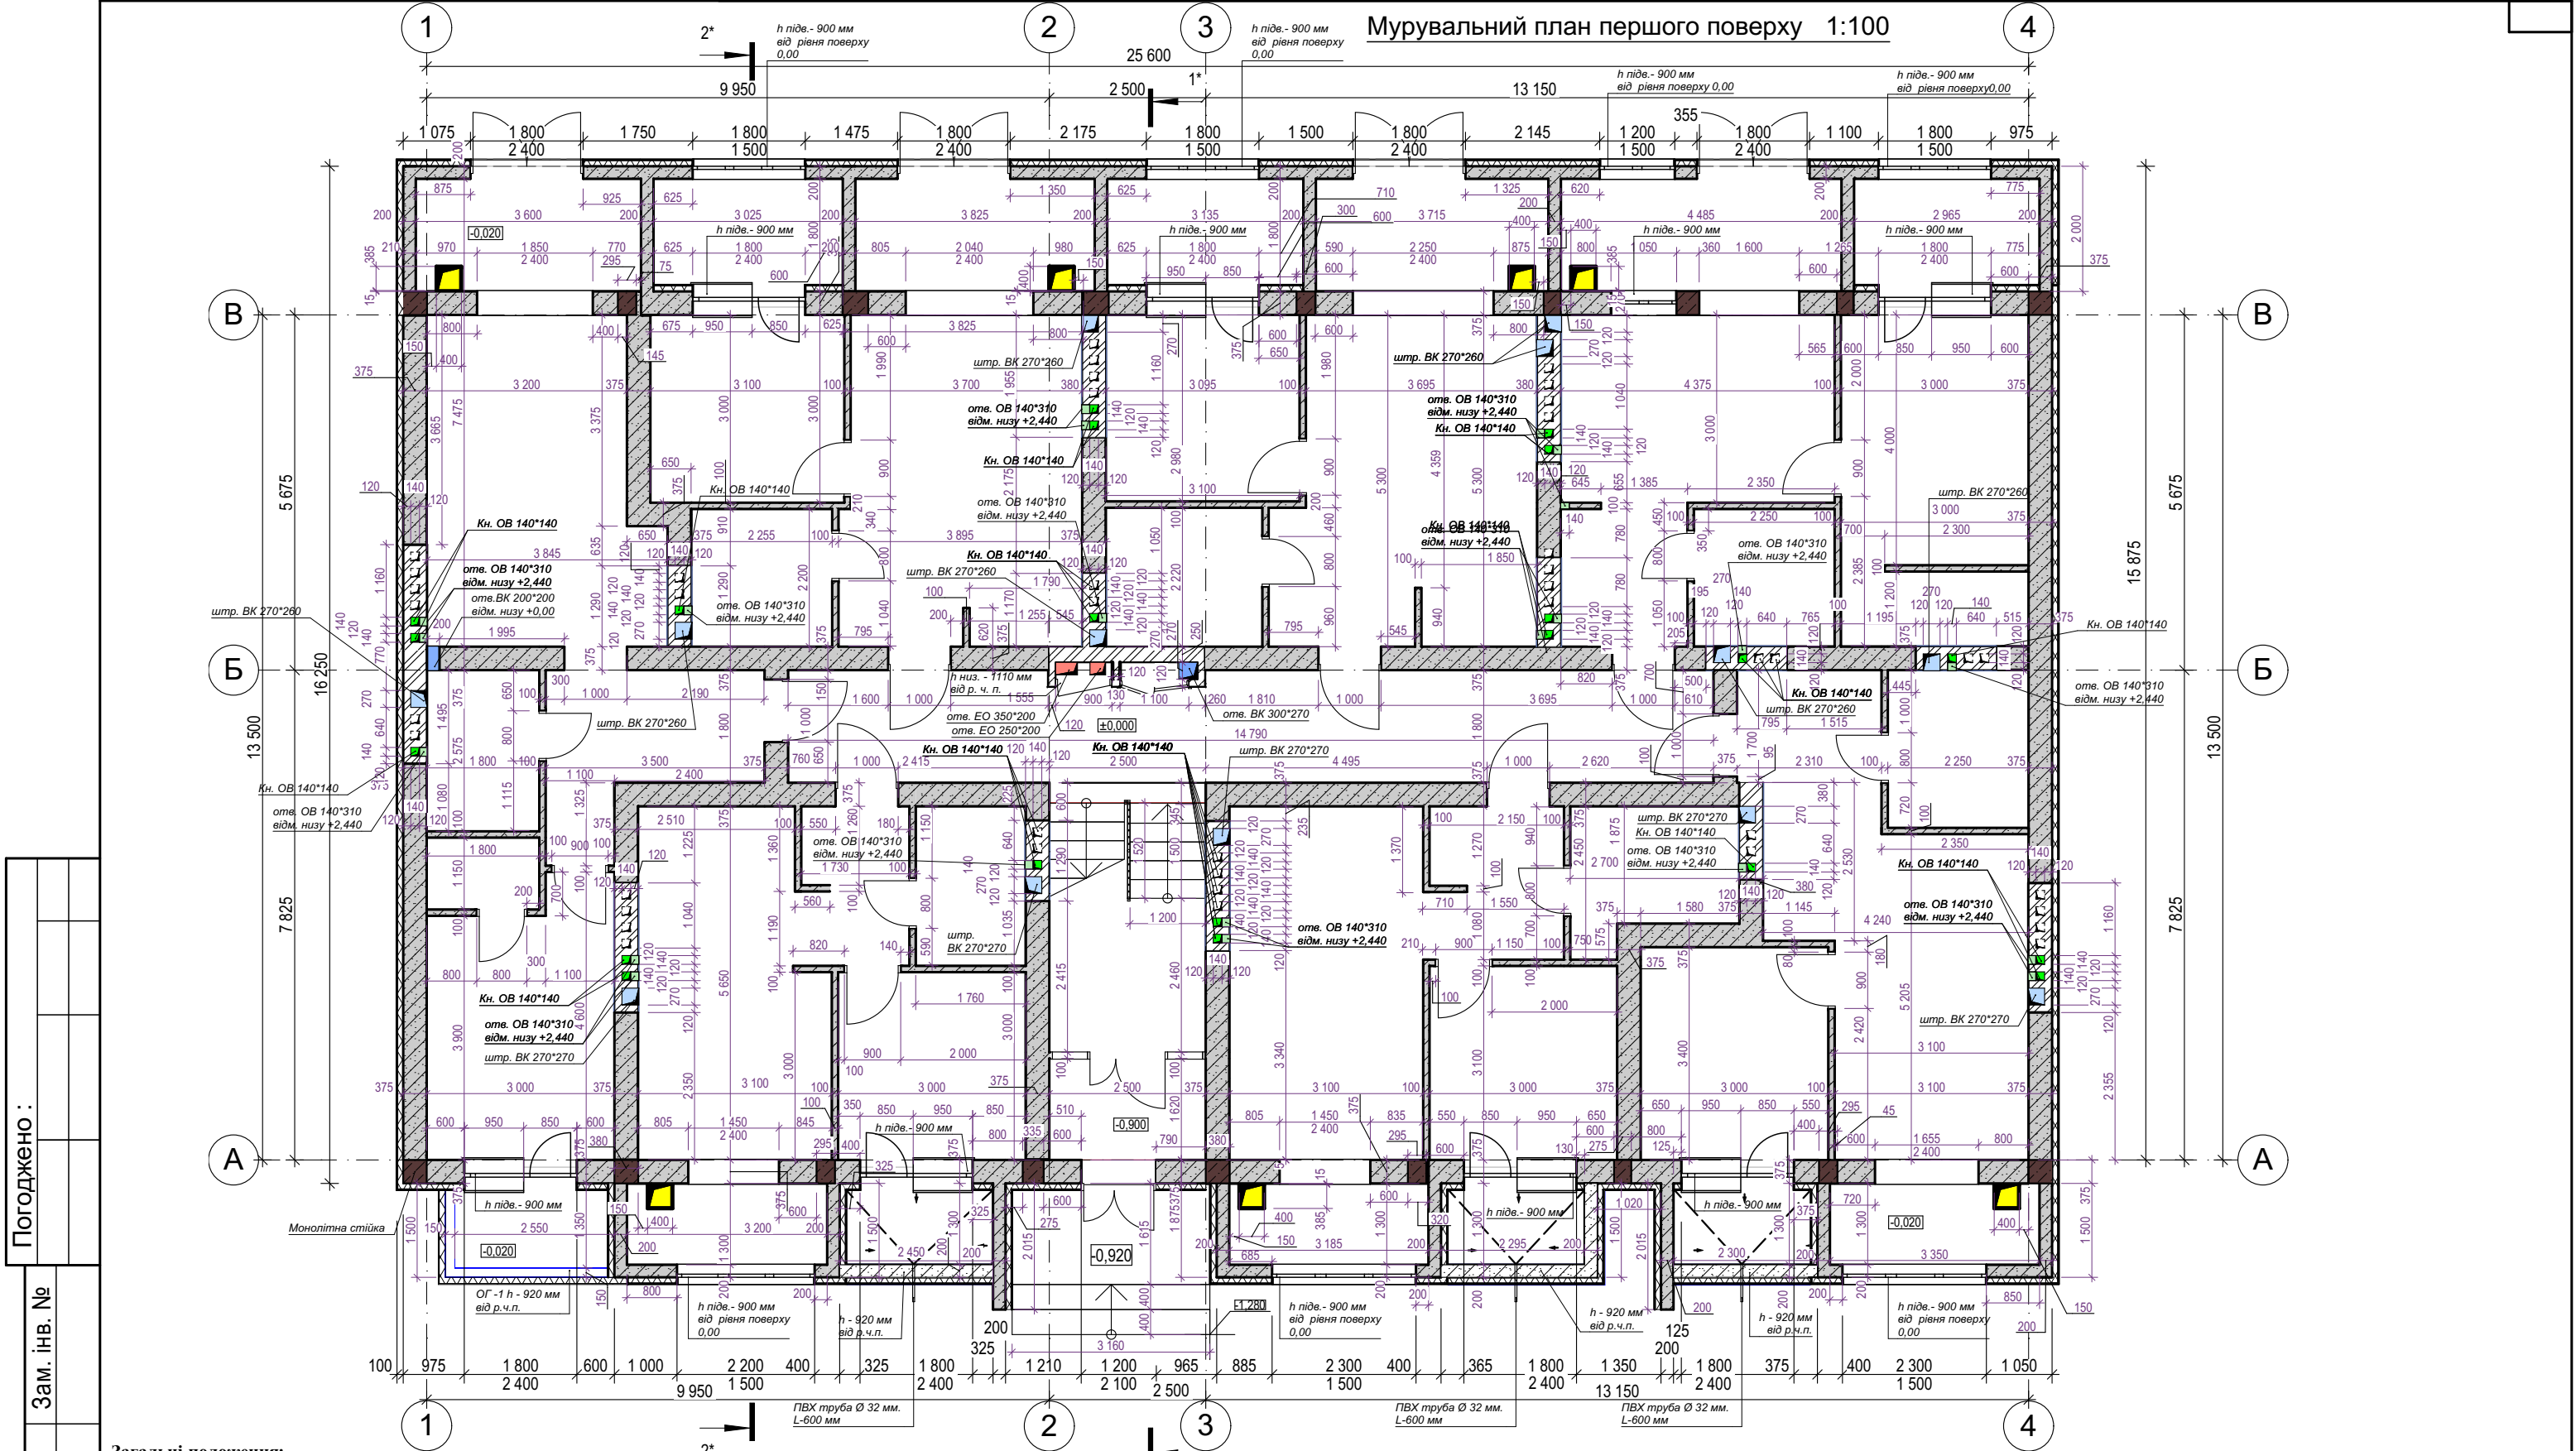


Погоджено :		
Інв. № ор.	Підпис і дата	Зам. інв. №

- Загальні положення:**
- Кладку несучих стін першого поверху вести з газобетонних блоків D500 B2.5 - 375 мм на клейовому розчині типу Ceresit СТ 21 при обов'язковому систематичному контролі на будівництві за міцністю цегли і розчину дотримуючись вимог ДБН В.2.6-162:2010. Кам'яні та армокам'яні конструкції. Кладку стін товщиною 375, 300 та 200 мм армувати 2 стрижнями арматури Ø8 мм А400С через 3 ряди кладки в пазах кладки.
 - Перегородки з газобетонних блоків D500 B2.5 - 100 мм вести на клейовому розчині типу Ceresit СТ 21 та армувати 1 стрижнями арматури Ø8 мм А400С через 3 ряди кладки в пази кладки.
 - Кладку стін для вентиляційних каналів виконати з повнотілої керамічної цегли М 100 на розчині М 100 по ДСТУ Б.В.2.7-61-97. Кладку заармувати арматурою Ø 4ВрІ з чарункою 50х50 мм через два ряди кладки.
 - Внутрішню поверхню каналів необхідно швабрувати рідким глиняно-піщаним розчином.
 - Отвори малого діаметру під труби водопроводу та каналізації виконати по місцю.
 - Оздоблення зовнішніх стін виконати згідно паспорту опорядження фасадів.
 - Навколо будівлі виконати відмостку по щелебній основі товщиною 30см. Ширина вимощення - 1,0 м.
 - Привязку монолітних стійок див. розд. КБ.
- Примітки:**
- За умовну позначку ±0,000 прийнятий рівень чистої підлоги першого поверху.
 - Даний аркуш дивитися разом з планом маркування першого поверху (АР-4) та планом перемичок першого поверху (АР-6).
 - Специфікація та геометрія віконних та дверних прорізів див. АР- 34-37.

						01/05-2020-1-1-АР		
						Багатоквартирний житловий будинок по вул. Яблонська, 312 в м. Буча, Київської області		
Зм.	Кіл.	Арк.	Ндок	Підпис	Дата	Індивідуальний житловий будинок 1 секція	Стадія	Аркуш
ГАП					24.05.2021		Р	3
Перевірів						Мурувальний план першого поверху		
Розробив								

Схема розташування елементів перекриття на відм. +3.180

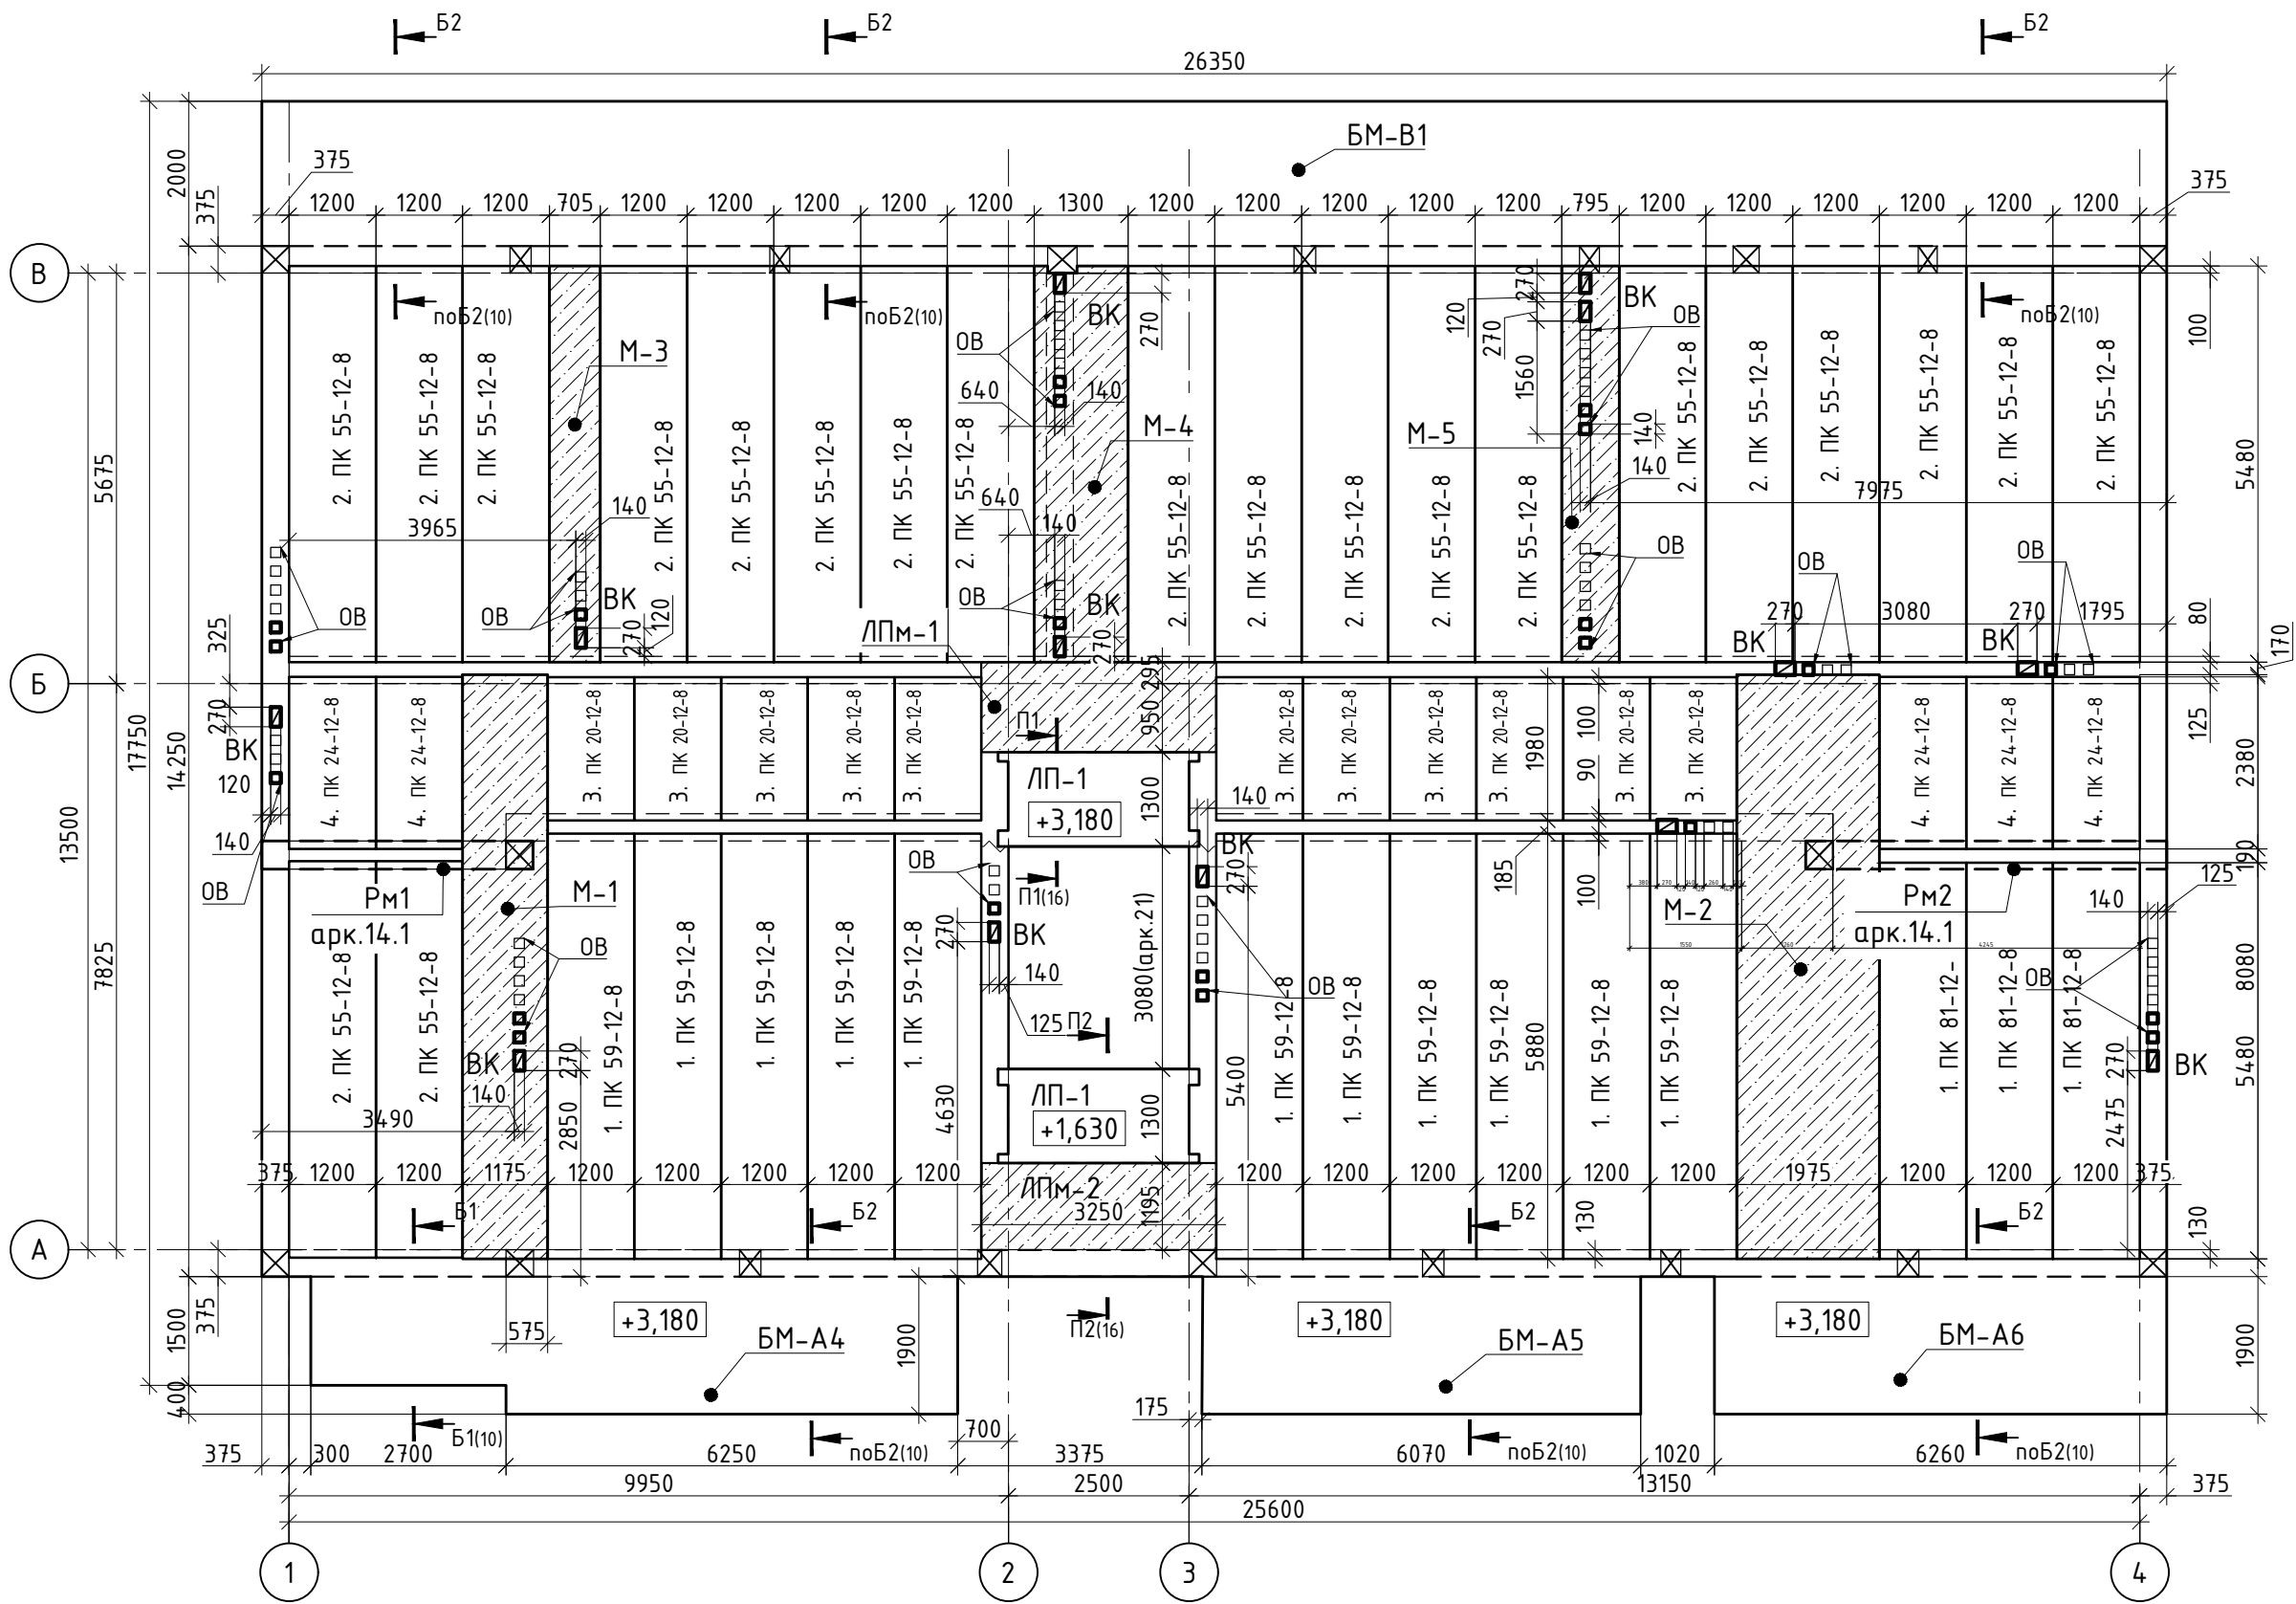

Погоджено		
Інв. № ориг.	Зам. інв. №	
	Підпис і дата	

						01/05-2020-1-2-КБ			
						Житловий будинок по вул. Яблунська, 312 в м. Буча, Київської області			
Зм.	Кіл.	Арк.	№ док.	Підпис	Дата	Індивідуальний житловий будинок 2	Стадія	Аркуш	Аркушів
ГІП							Р	15	
Розробив						Схема розташування елементів перекриття на відм. +3.180	м. Київ		
Перевірів									