


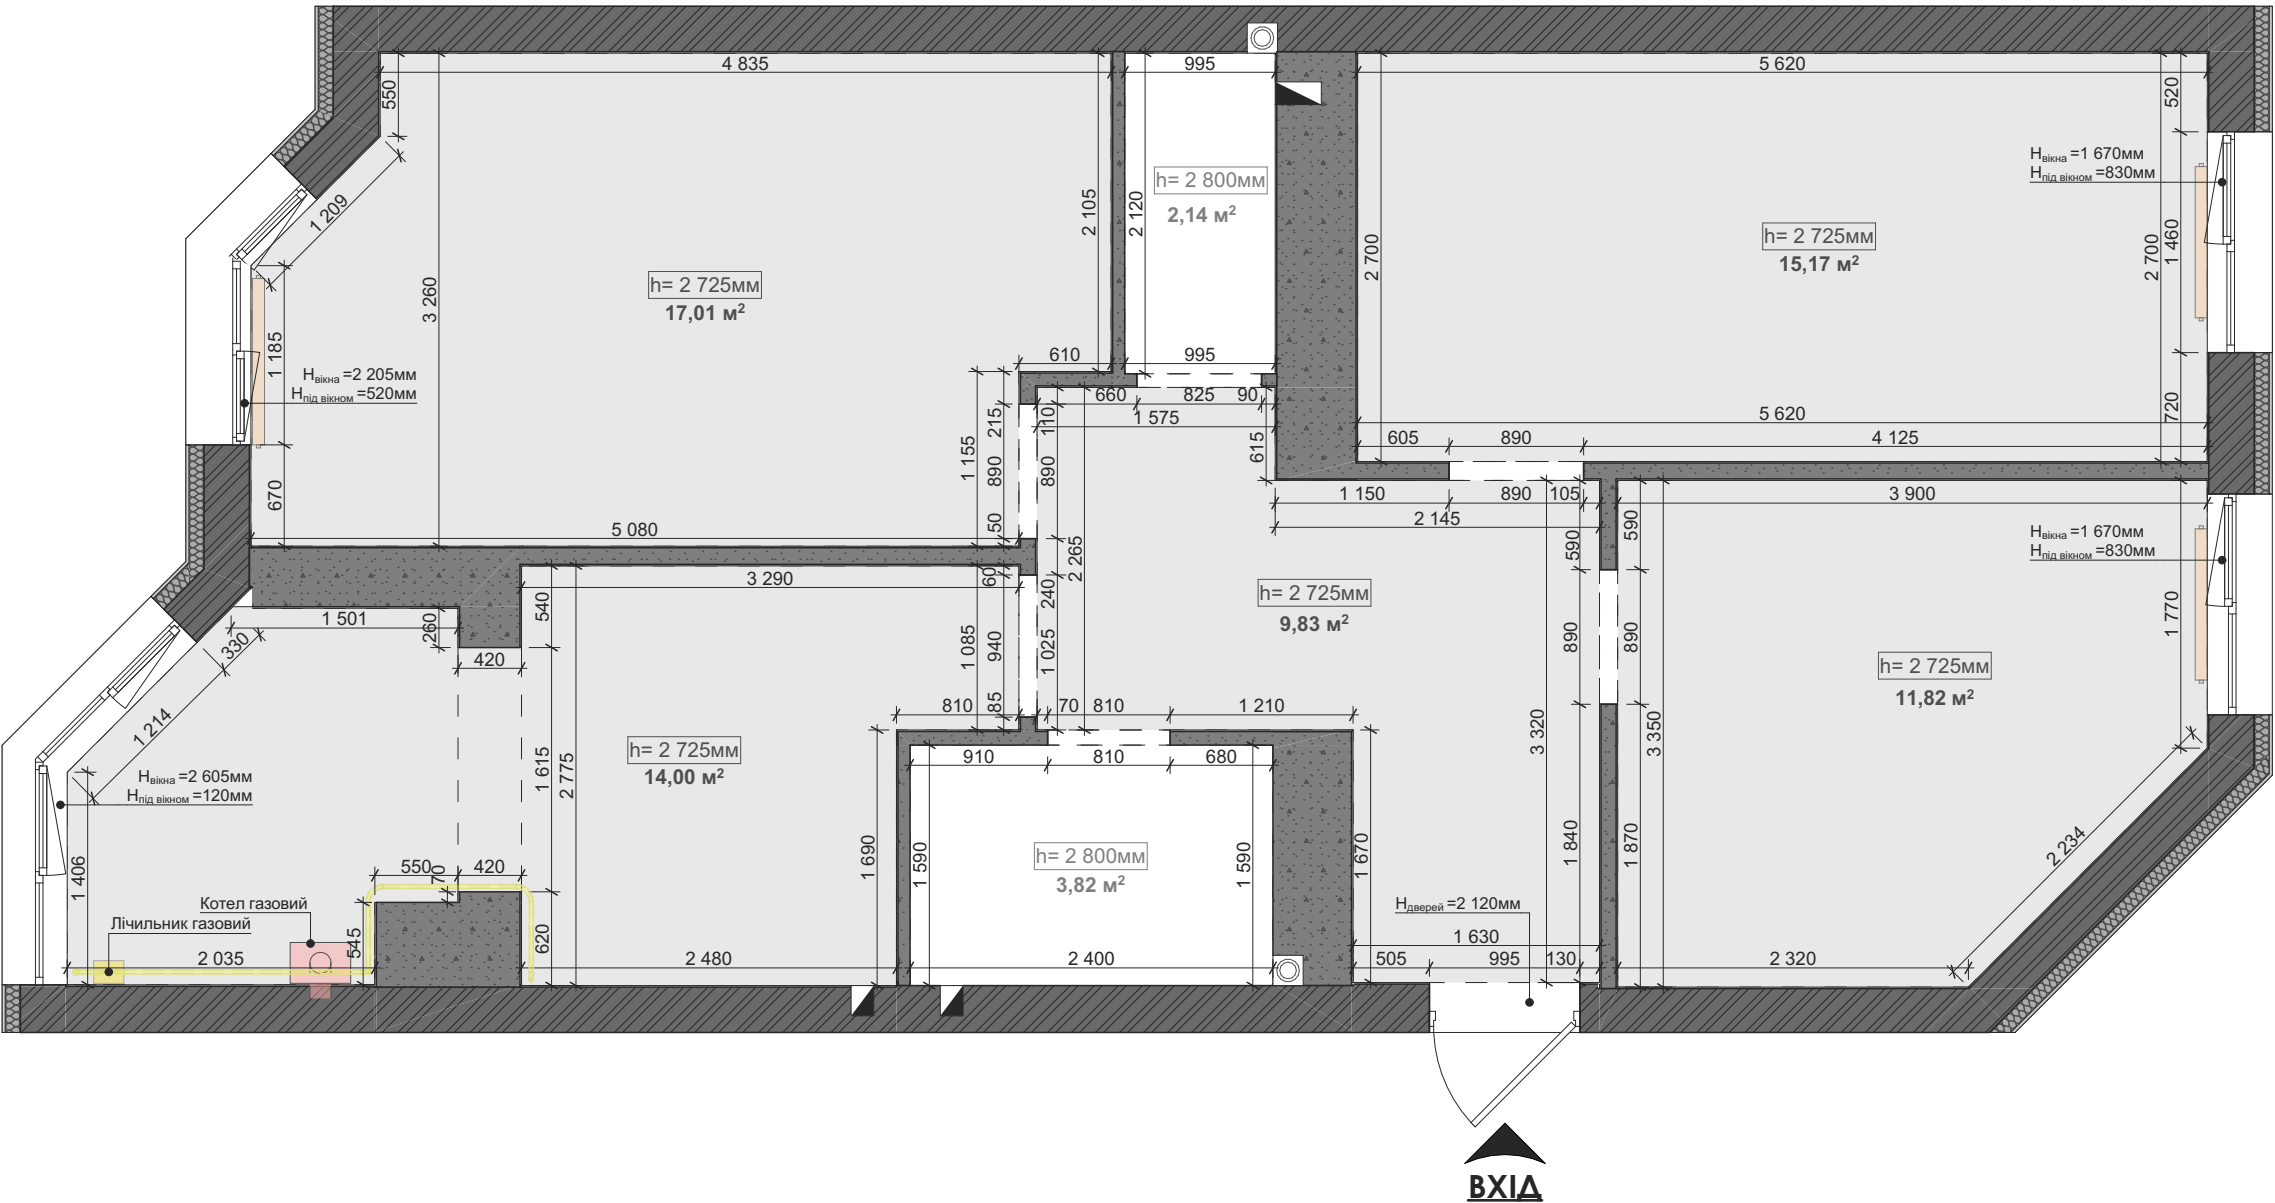


Умовні позначення


	Каналізаційний стояк
	Вентиляційний канал
	Існуючі перегородки з газоблоку
	Існуючі стіни з цегли
	Приміщення із існуючою стяжкою
	Приміщення без стяжки


- Примітки:
- Всі розміри вказані в міліметрах, з точністю +- 20мм;
 - Розміри по горизонталі подані від непоштукатурених;
 - Всі розміри по вертикалі приняті від підлоги без стяжки;

УВАГА: Перед початком робіт, усі необхідні розміри зняти по факту.
Розміри вказані виключно для прорахунку комерційних пропозицій, а не для виготовлення!

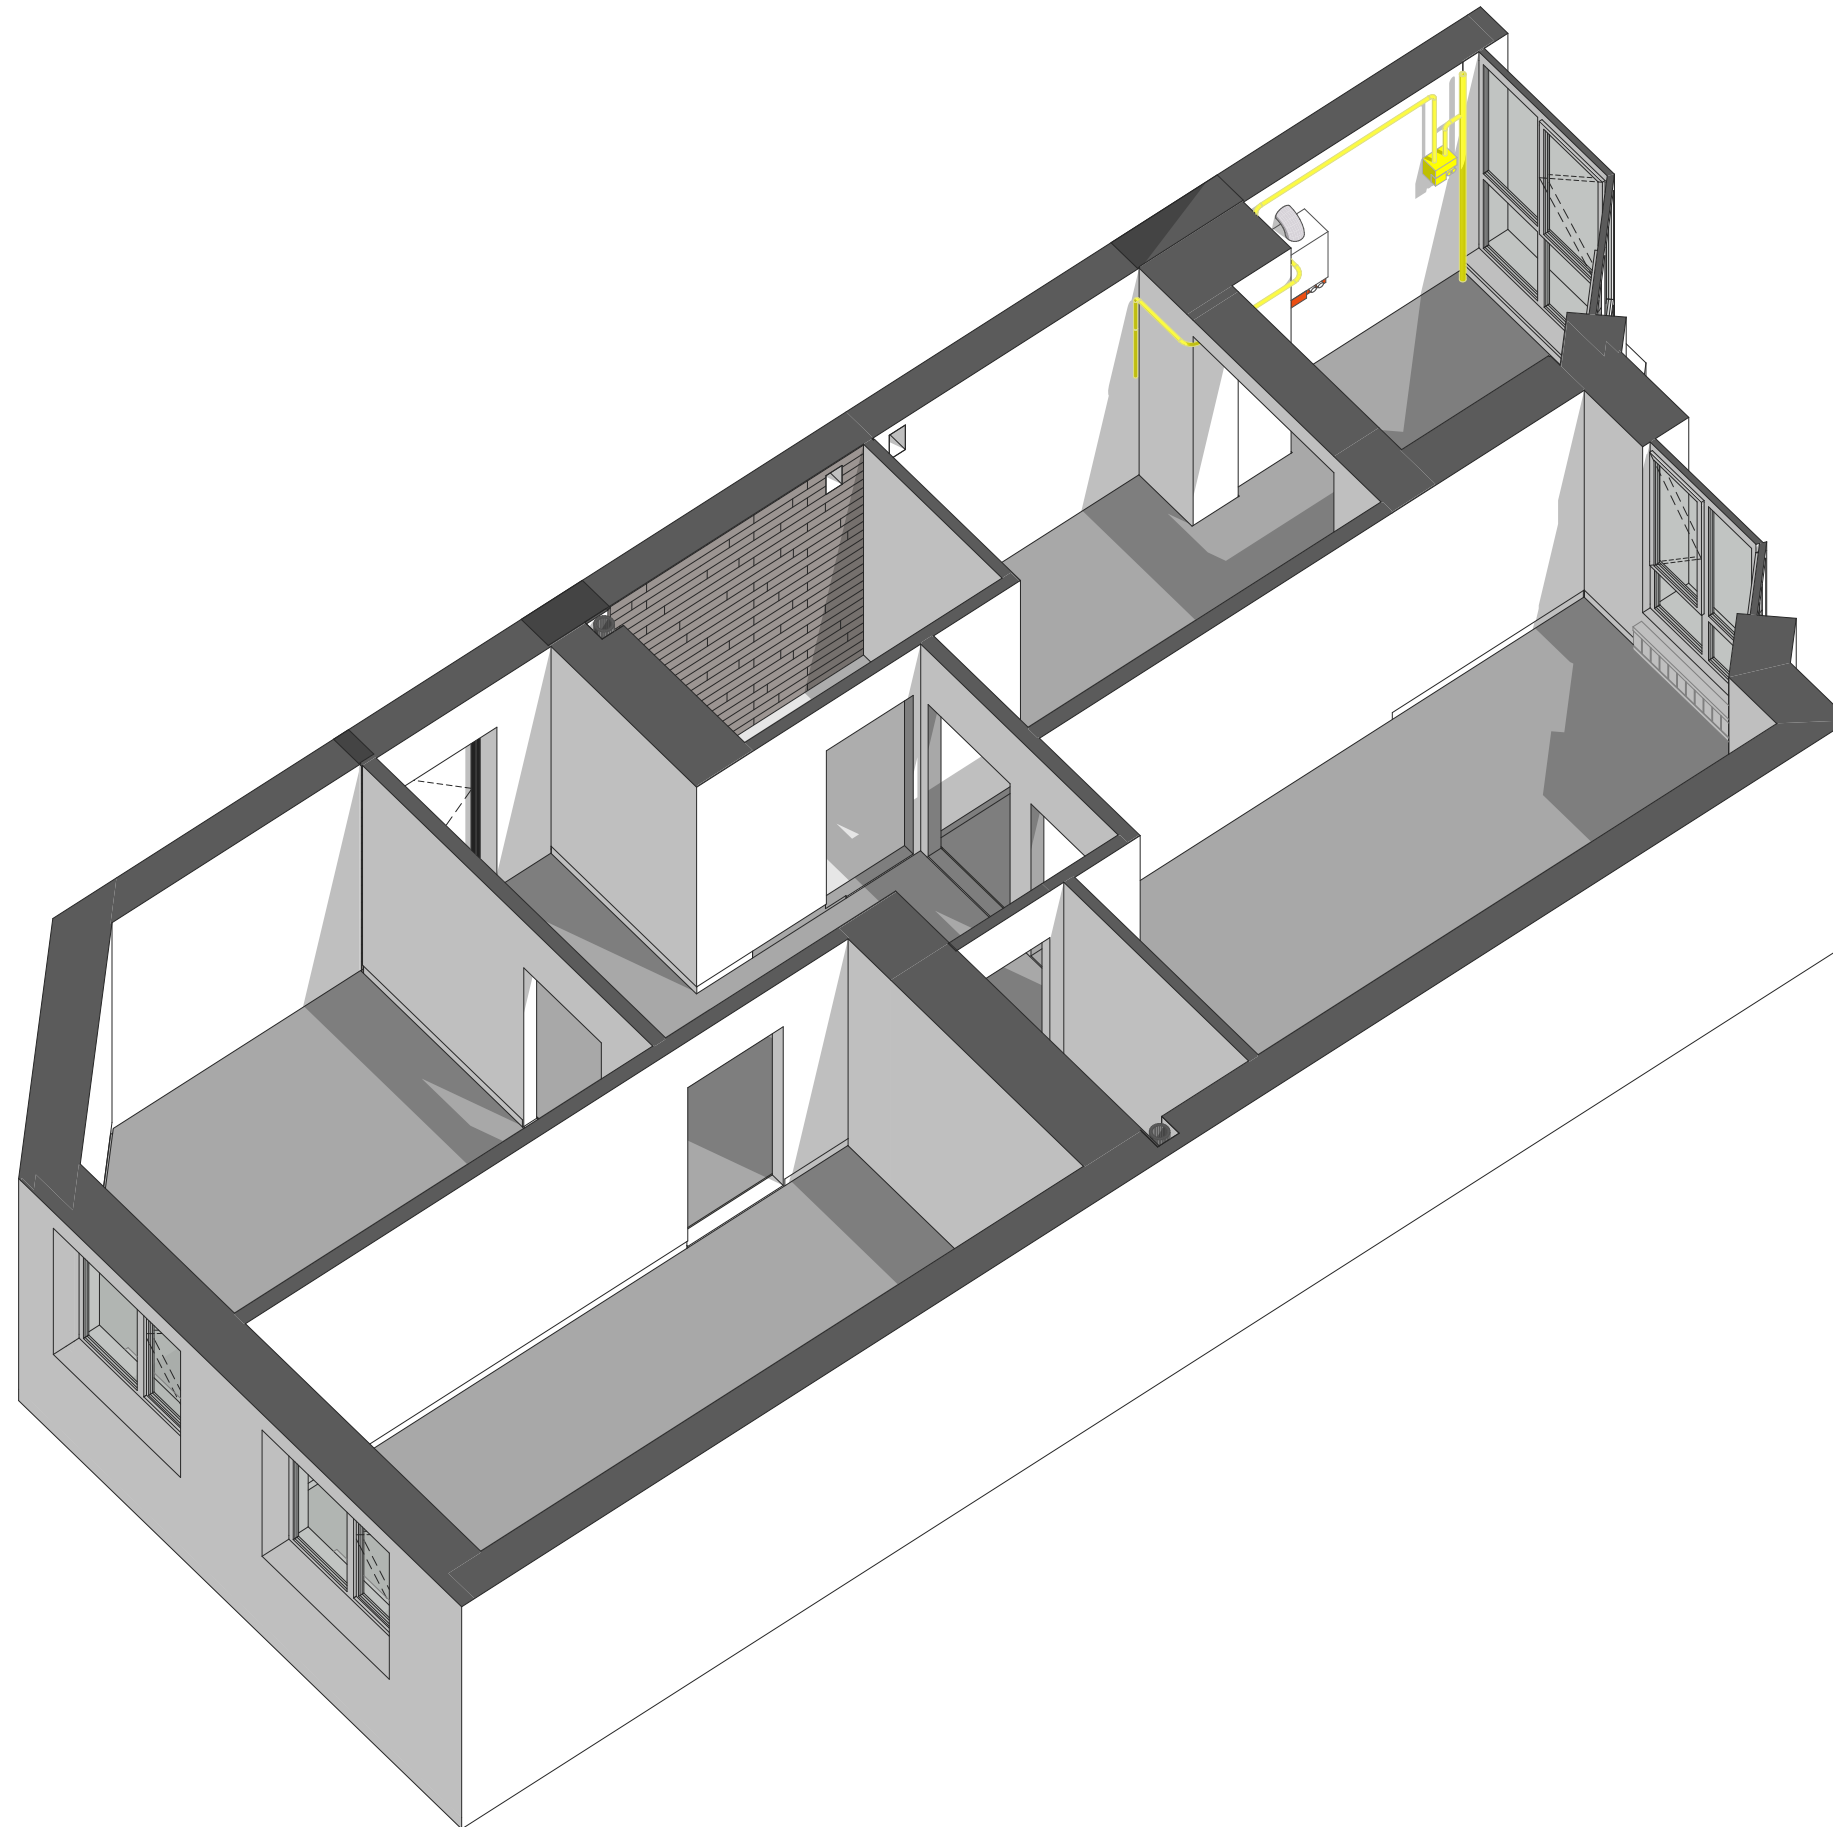

Умовні позначення

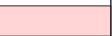	Каналізаційний стояк
	Вентиляційний канал
	Існуючі перегородки з газоблоку
	Існуючі стіни з цегли
	Демонтовані перегородки
	Демонтаж стяжки

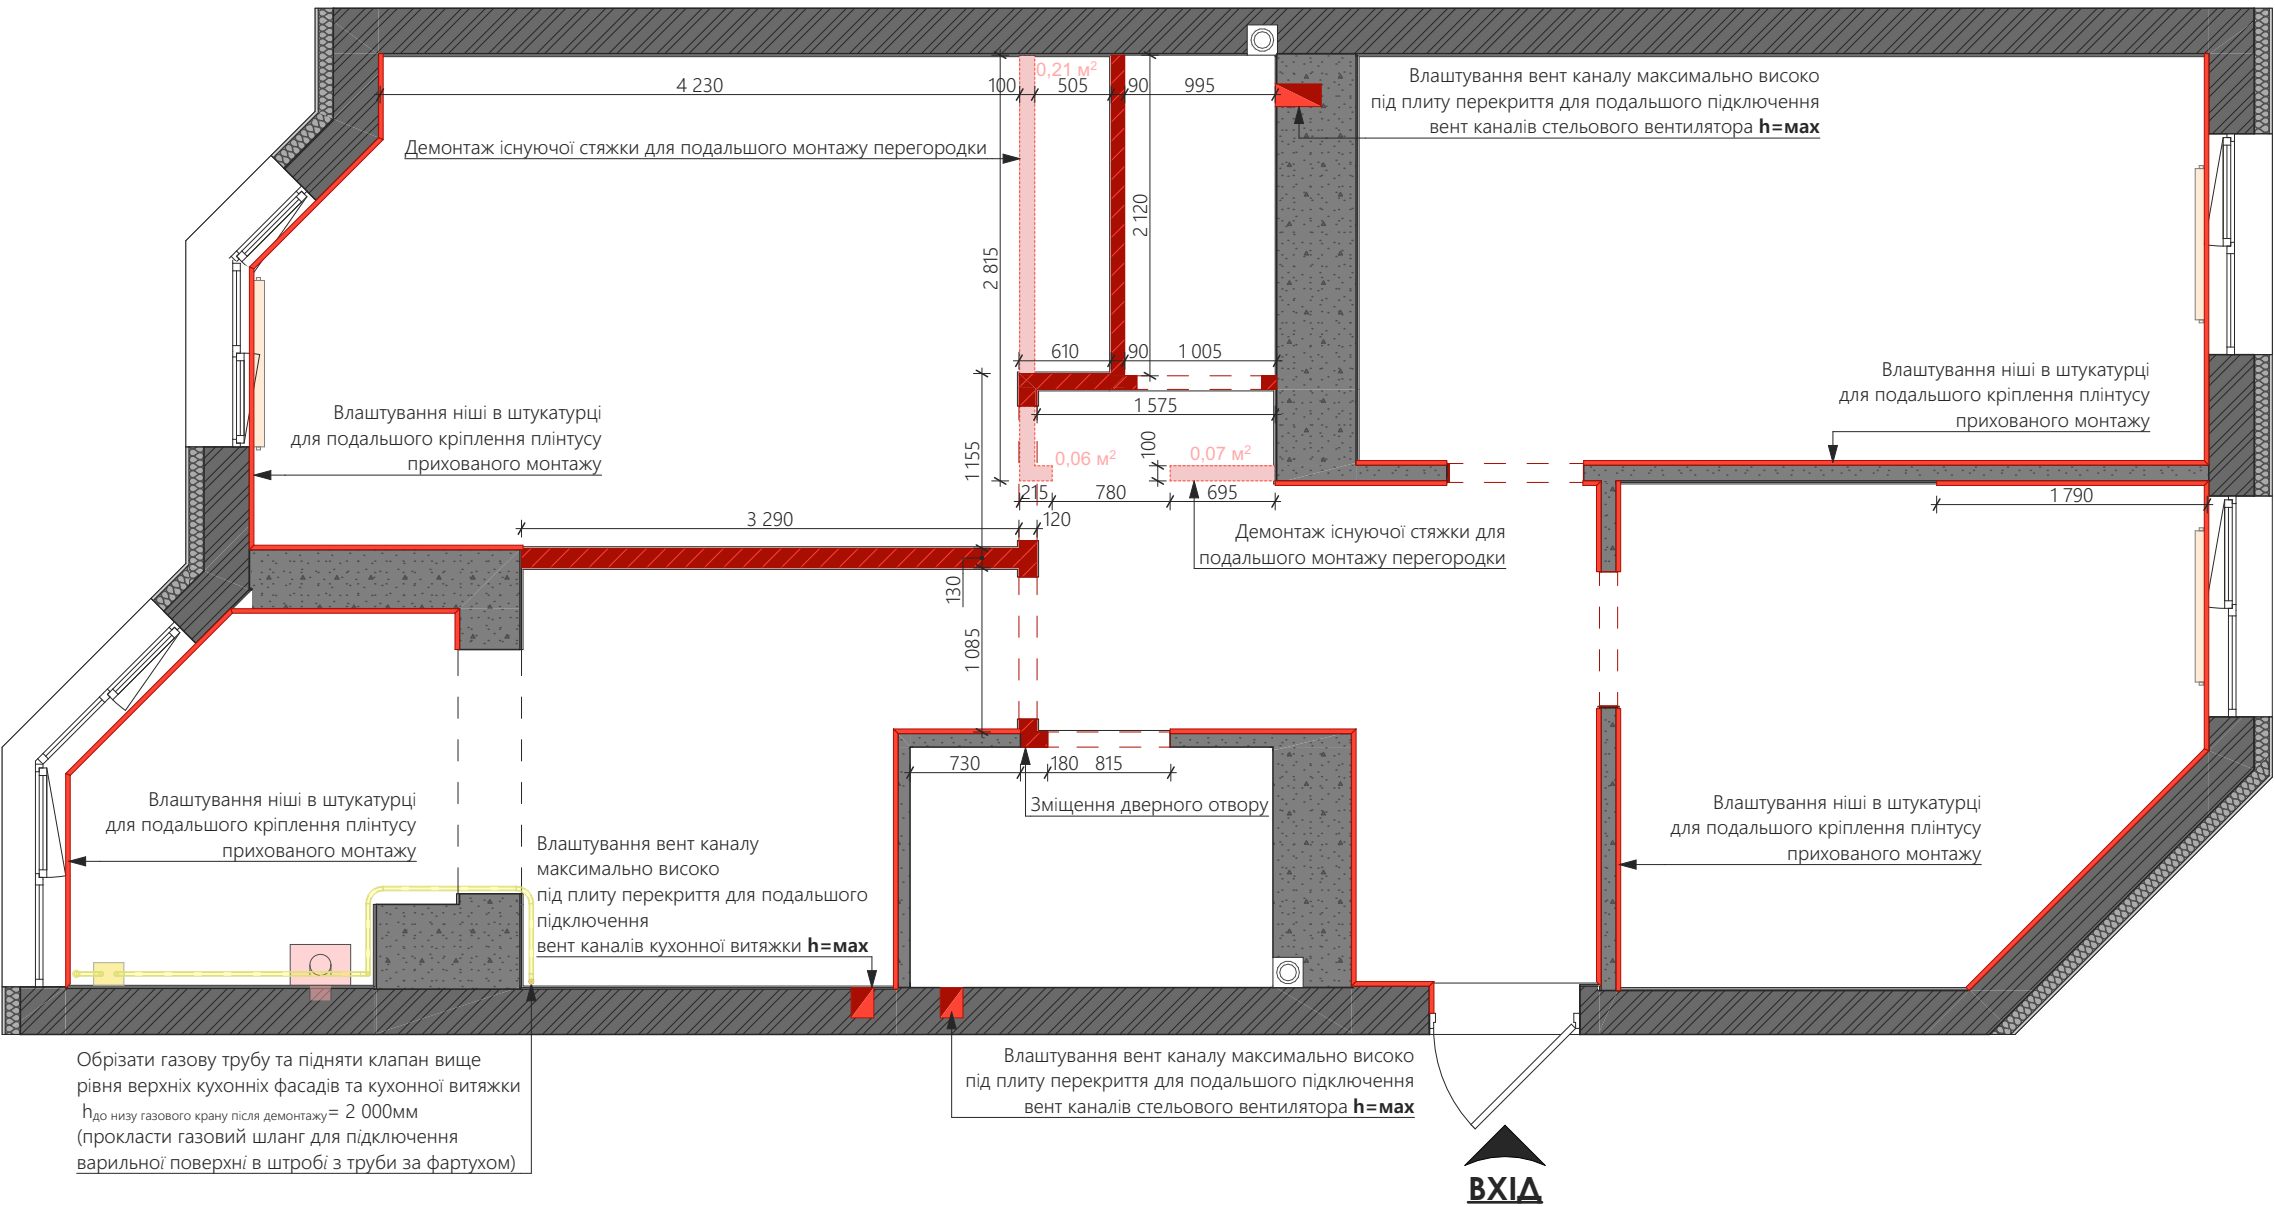

Примітки:

- Товщини стін вказані з поштукатуренням;
- Розміри дверних проємів вказані з врахуванням товщини коробки;
- Даний аркуш розглядати разом з планом монтажу, схемою заповнення дверних прорізів та влаштування плінтусів;
- Передбачити виштроблення ніш під плінтус прихованого монтажу.

УВАГА: Перед початком розбіт з демонтажу уточнити технічні характеристики обладнання, що буде встановлюватися!

