
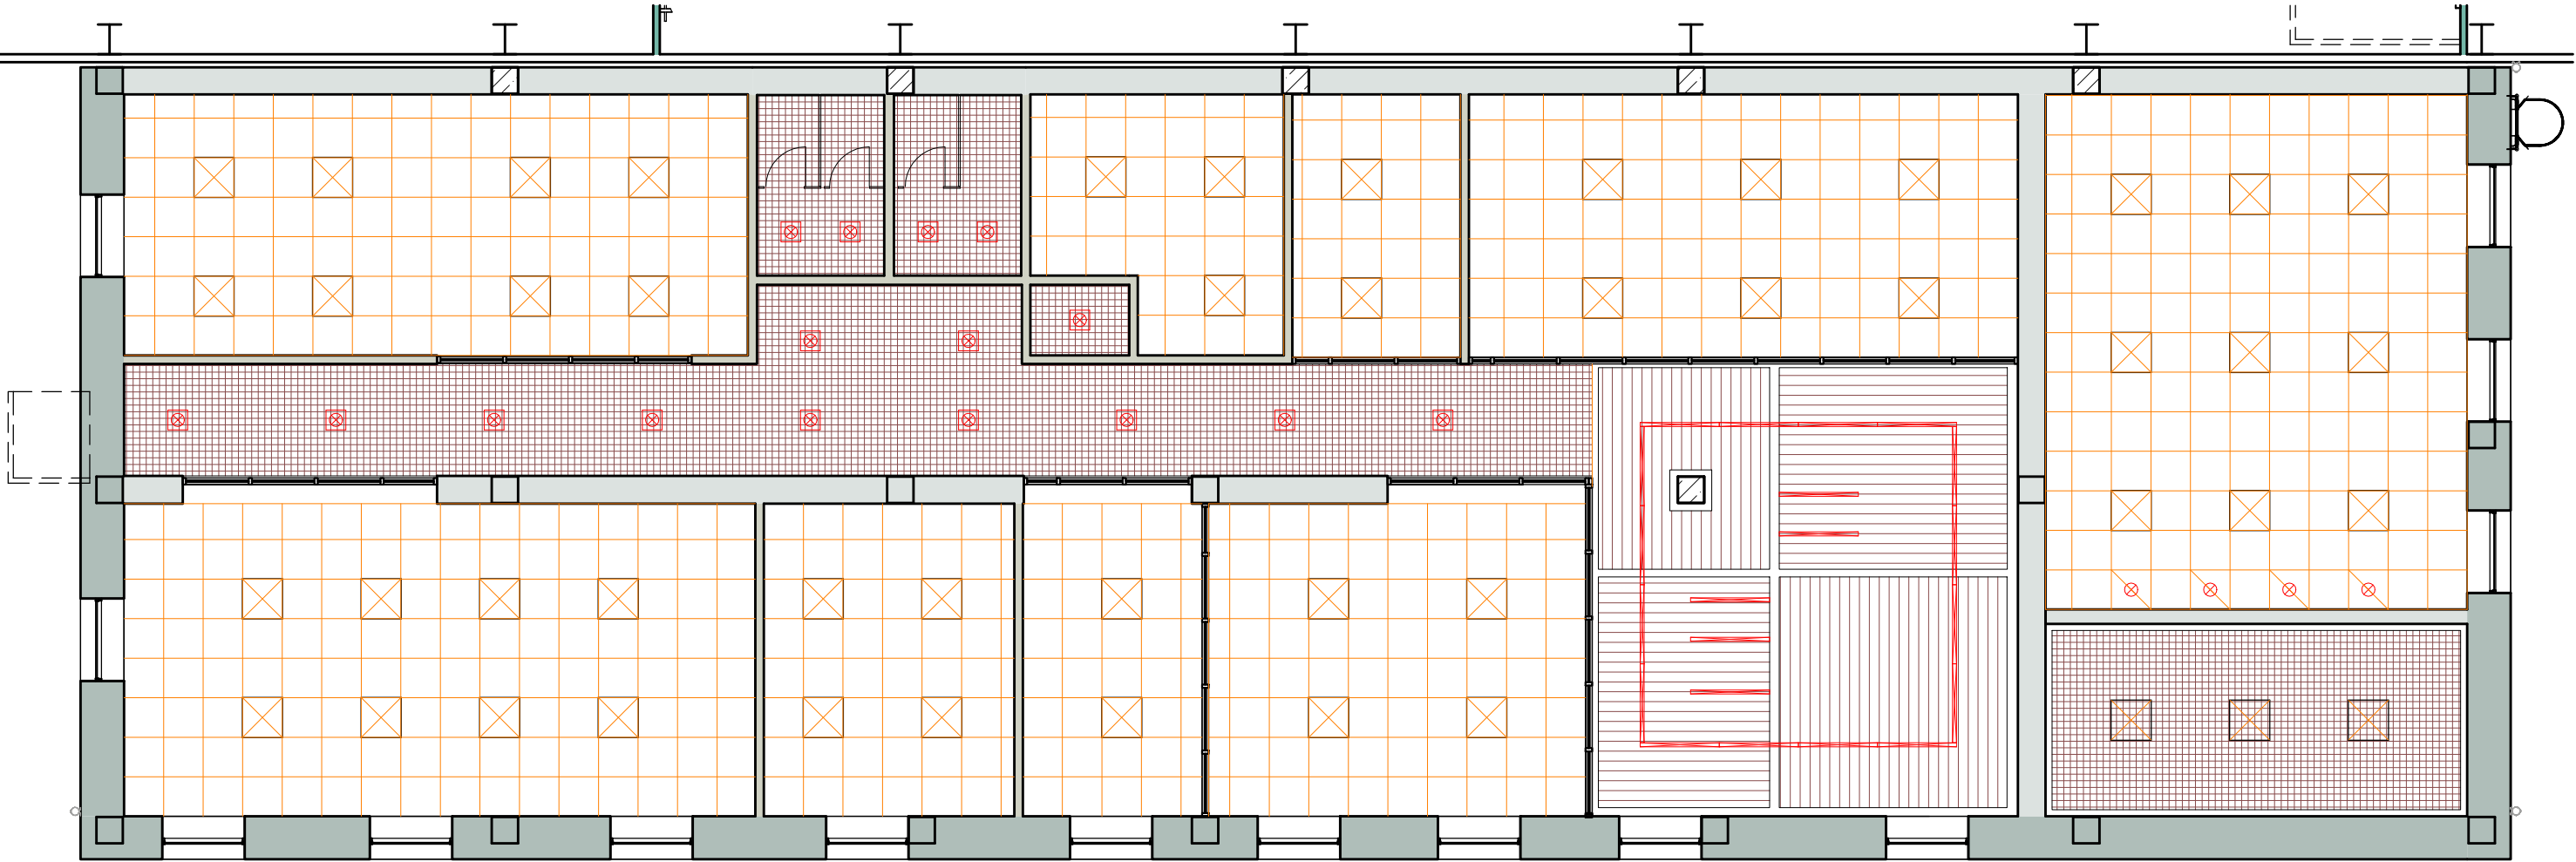
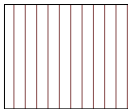
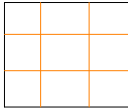


Погоджено		Погоджено		Копіював		Замість інв. №	
Формат: А3А		Підп. та дата		Інв. № ориг.			

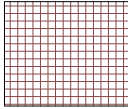

-  - стеля кубоподібна. Крок 150, рейка 50x120
-  - стеля Армстронг 600x600
-  - стеля Грільято 100x100

						- 10-06-25 -		
						Нове будівництво виробничого комплексу на території с. Коболчин Сокирянської міської територіальної громади Дністровського району Чернівецької області		
Зм.	Кіл.уч	Аркуш	№док.	Підпис	Дата		Стадія	Аркуш
							ДП	9
					08/25	План стелі. 2й поверх	ФОРМ БІЛЕНКО	