


Фундамент стрічковий Фс1
(схема армування)

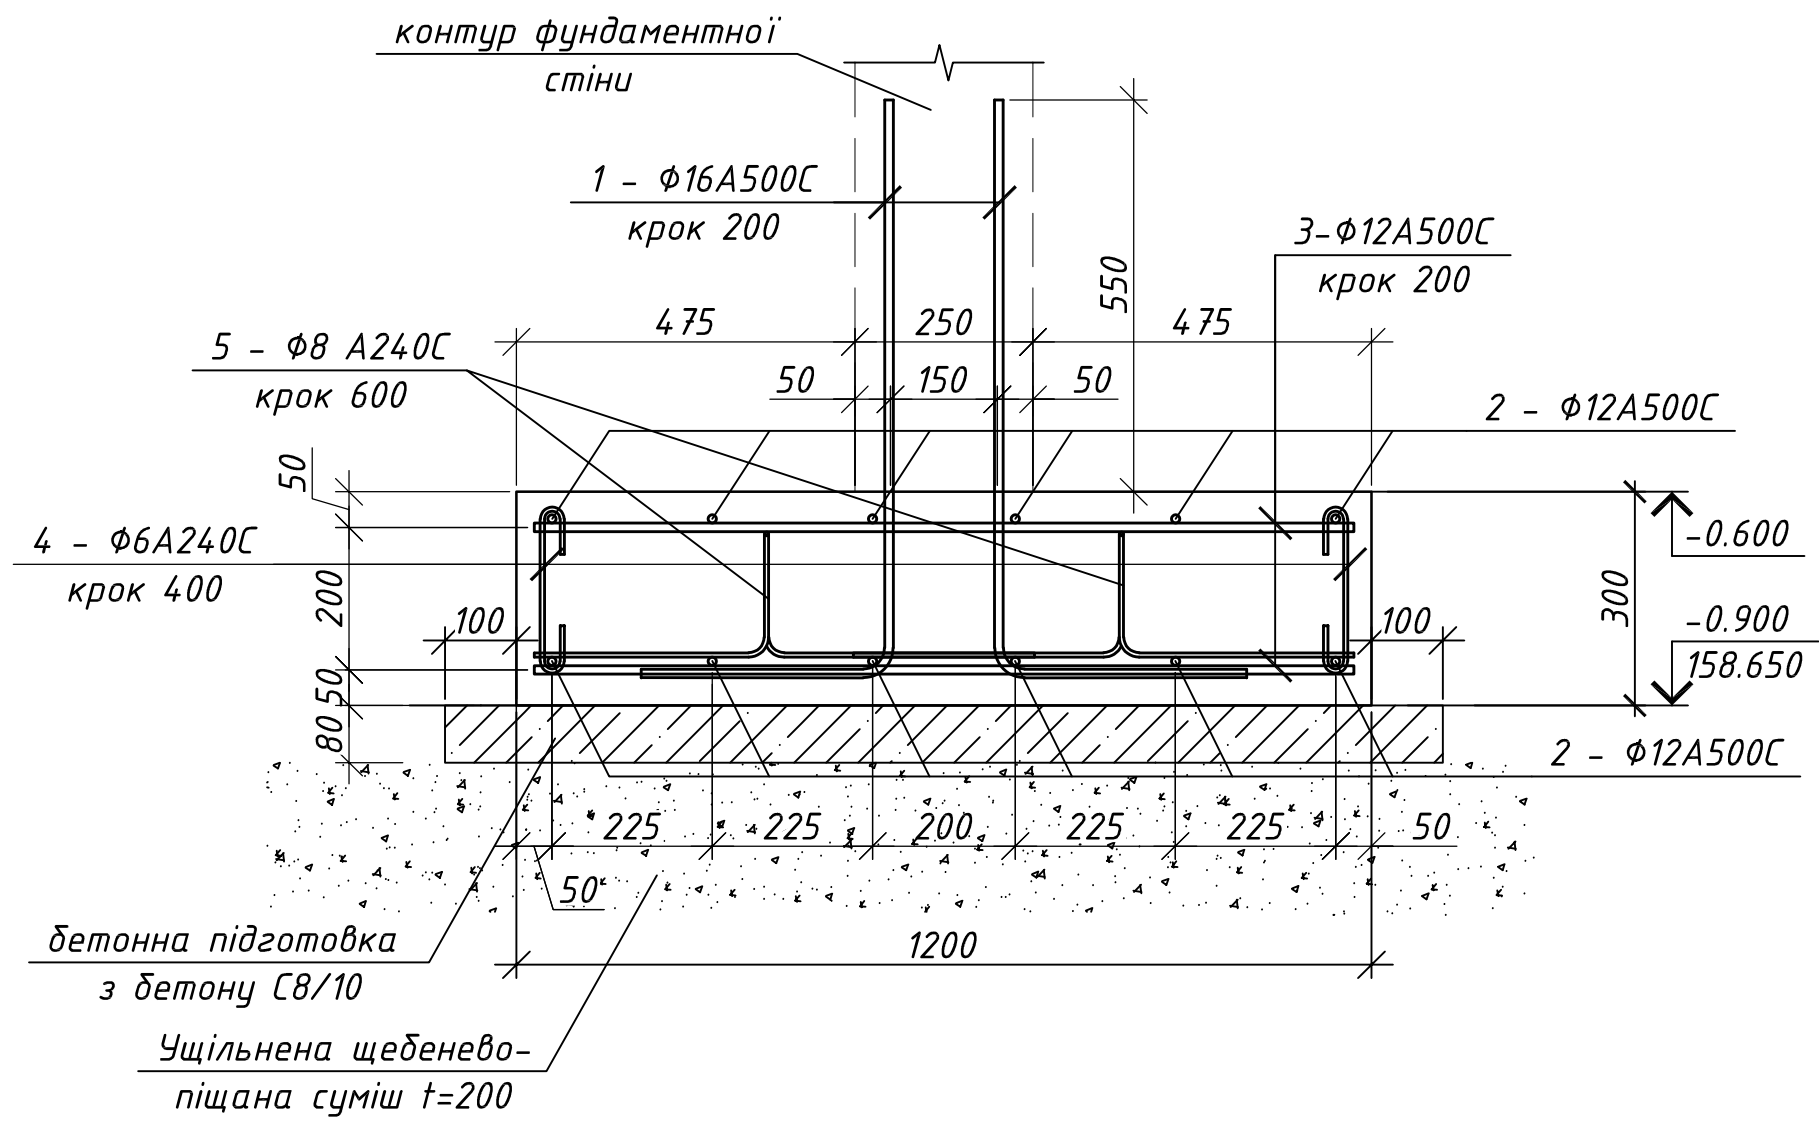

Специфікація матеріалів на фундамент стрічковий Фс1

Марка Поз.	Позначення	Найменування	Кіл.	Маса од.,кг	Загальна маса, кг
		Фс1	71	м.п.	
1	ДСТУ 3760:2019	Φ16A500C, l=1150	710	1.82	1290.1
2	ДСТУ 3760:2019	Φ12A500C, l=м.п.	937.2	0.89	834.1
3	ДСТУ 3760:2019	Φ12A500C, l=1150	710	1.02	726.7
4	ДСТУ 3760:2019	Φ6A240C, l=360	354	0.08	28.3
5	ДСТУ 3760:2019	Φ8A240C, l=1350	236	0.54	127.4
		Матеріал:			
		Бетон С20/25 F200 W6, куб. м.		25.56	
		Бетон С8/10 F100 W4, куб. м.		7.95	


Витрати сталі, кг

Марка елементу	Вироби арматурні							Всього
	Арматура класу							
	ДСТУ 3760:2019			ДСТУ 3760:2019				
	A240C		Разом	A500C		Разом		
	φ6	φ8		φ12	φ16			
φс1	28.3	127.4	155.7	1560.8	1290.1	1560.8	1717	

Відомість деталей

Поз.	Ескіз
1	
4	
5	


Вузол встановлення поперечних підтримуючих стержнів

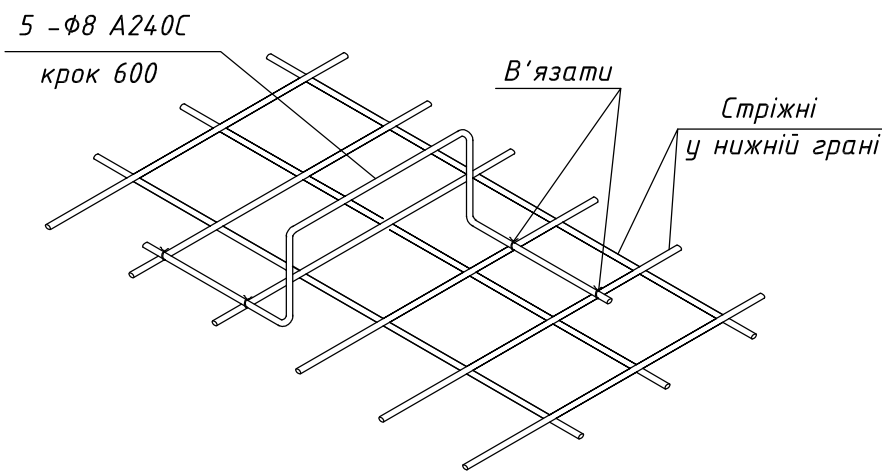

- За відмітку +0,000 прийняти рівень чистої підлоги першого поверху, що відповідає абсолютній відмітці 159.550.
- Залізобетонні конструкції запроєктовано монолітні, з бетону С20/25, марка за морозостійкістю F200, марка за водонепроникністю W6.
- Армування монолітних конструкцій передбачено окремими стержнями з арматури класу А500С, А240С за ДСТУ 3760:2019. Стики повздовжньої арматури виконати внапуск, довжина напусків не менше 40d.
- Конструкції запроєктовано згідно ДБН В.2.6.-98-2009 "Бетонні та залізобетонні конструкції. Основні положення", ДСТУ В.2.6-156:2011 "Бетонні та залізобетонні конструкції", ДБН В.2.1-10-2009 "Основи та фундаменти. Основні положення проектування".
- Довжина анкерівки арматурних стержнів 40d.
- Опалубку знімати після досягнення бетоном 70% проектної міцності.
- Стиковку арматурних стержнів виконувати у відповідності ДСТУ Б В.2.6-168:2011.
- Грунт під фундаментом утримувати до щільності не менше 1.6 г/см.куб. Під подошвою фундаменту виконати бетонну підготовку товщиною 80 мм з тощого бетону С8/10, який виступає за грань фундаменту на 100 мм., та шар ущільненої щебінево-піщаної суміші t200.
- По всіх бетонних поверхнях, які контактують з ґрунтом виконати обмазочну гідроізоляцію.

						04-РП-2025-КБ			
						Нове будівництво будівлі по вул. Ніжинській, 29 у Солом'янському р-оні м. Києва			
Зм.	Кільк.	Арк.	№ док.	Підп.	Дата	Конструкції залізобетонні	Стадія	Аркуш	Аркушів
Гол. констр.	Склярів				Х.2025		РП	3	
Виконав	Карпов				Х.2025				
Перевірив	Склярів				Х.2025	Фундамент стрічковий Фс1			
Н. контр.	Склярів				Х.2025				

Фундамент стрічковий Фс1.1
(схема армування)

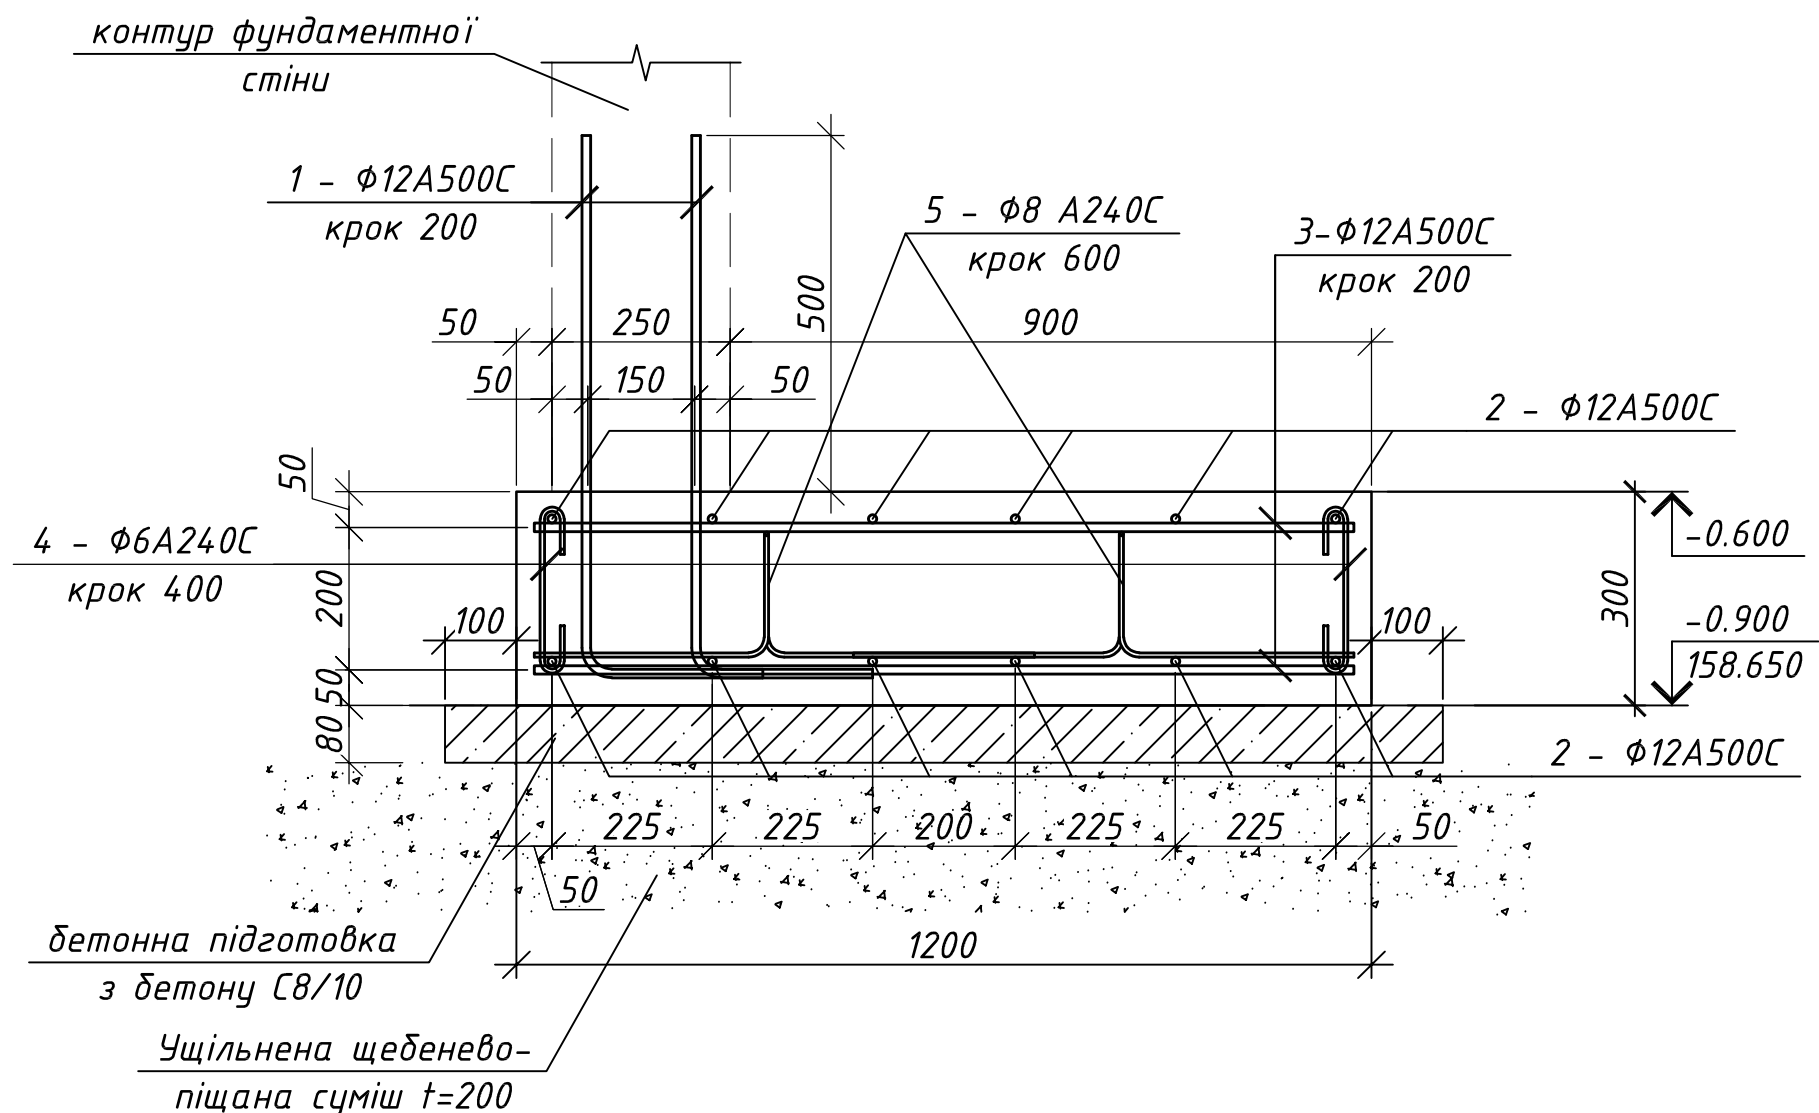

Специфікація матеріалів на фундамент стрічковий Фс1.1

Марка Поз.	Позначення	Найменування	Кіл.	Маса од.,кг	Загальна маса, кг
		Фс1.1	12	м.п.	
1	ДСТУ 3760:2019	Φ12A500C, l=1000	120	0.89	106.8
2	ДСТУ 3760:2019	Φ12A500C, l=м.п.	158.4	0.89	141.0
3	ДСТУ 3760:2019	Φ12A500C, l=1150	120	1.02	122.8
4	ДСТУ 3760:2019	Φ6A240C, l=360	60	0.08	4.8
5	ДСТУ 3760:2019	Φ8A240C, l=1350	40	0.54	21.6
		Матеріал:			
		Бетон С20/25 F200 W6, куб. м.		4.32	
		Бетон С8/10 F100 W4, куб. м.		1.34	


Витрати сталі, кг

Марка елементу	Вироби арматурні					
	Арматура класу					Всього
	ДСТУ 3760:2019			ДСТУ 3760:2019		
	A240C		Разом	A500C	Разом	
	φ6	φ8		φ12		
Фс1.1	4.8	21.6	26.4	370.6	370.6	397


Відомість деталей


Поз.	Ескіз
1	
4	
5	

Вузол встановлення поперечних підтримуючих стержнів

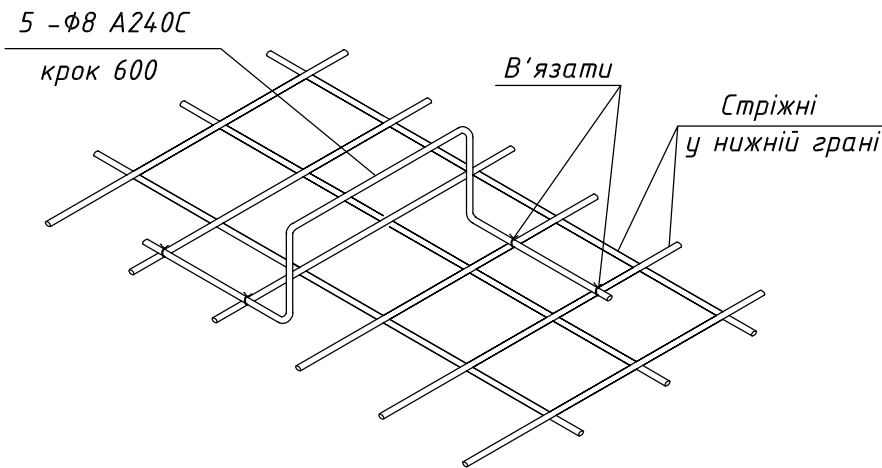


- За відмітку +0,000 прийняти рівень чистої підлоги першого поверху, що відповідає абсолютній відмітці 159.550.
- Залізобетонні конструкції запроєктовано монолітні, з бетону С20/25, марка за морозостійкістю F200, марка за водонепроникністю W6.
- Армування монолітних конструкцій передбачено окремими стержнями з арматури класу А500С, А240С за ДСТУ 3760:2019. Стики повздовжньої арматури виконати внапуск, довжина напусків не менше 40d.
- Конструкції запроєктовано згідно ДБН В.2.6.-98-2009 "Бетонні та залізобетонні конструкції. Основні положення", ДСТУ В.2.6-156:2011 "Бетонні та залізобетонні конструкції", ДБН В.2.1-10-2009 "Основи та фундаменти. Основні положення проектування".
- Довжина анкерівки арматурних стержнів 40d.
- Опалубку знімати після досягнення бетоном 70% проектної міцності.
- Стиковку арматурних стержнів виконувати у відповідності ДСТУ Б В.2.6-168:2011.
- Грунт під фундаментом утримувати до щільності не менше 1.6 г/см.куб. Під подошвою фундаменту виконати бетонну підготовку товщиною 80 мм з тощого бетону С8/10, який виступає за грань фундаменту на 100 мм., та шар ущільненої щебенево-піщаної суміші t200.
- По всіх бетонних поверхнях, які контактують з ґрунтом виконати обмазочну гідроізоляцію.

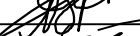						04-РП-2025-КБ			
						Нове будівництво будівлі по вул. Ніжинській, 29 у Солом'янському р-оні м. Києва			
Зм.	Кільк.	Арк.	№ док.	Підп.	Дата	Конструкції залізобетонні	Стадія	Аркуш	Аркушів
Гол. констр.	Склярів				Х.2025		РП	4	
Виконав	Карпов				Х.2025				
Перевірів	Склярів				Х.2025	Фундамент стрічковий Фс1.1			
Н. контр.	Склярів				Х.2025				

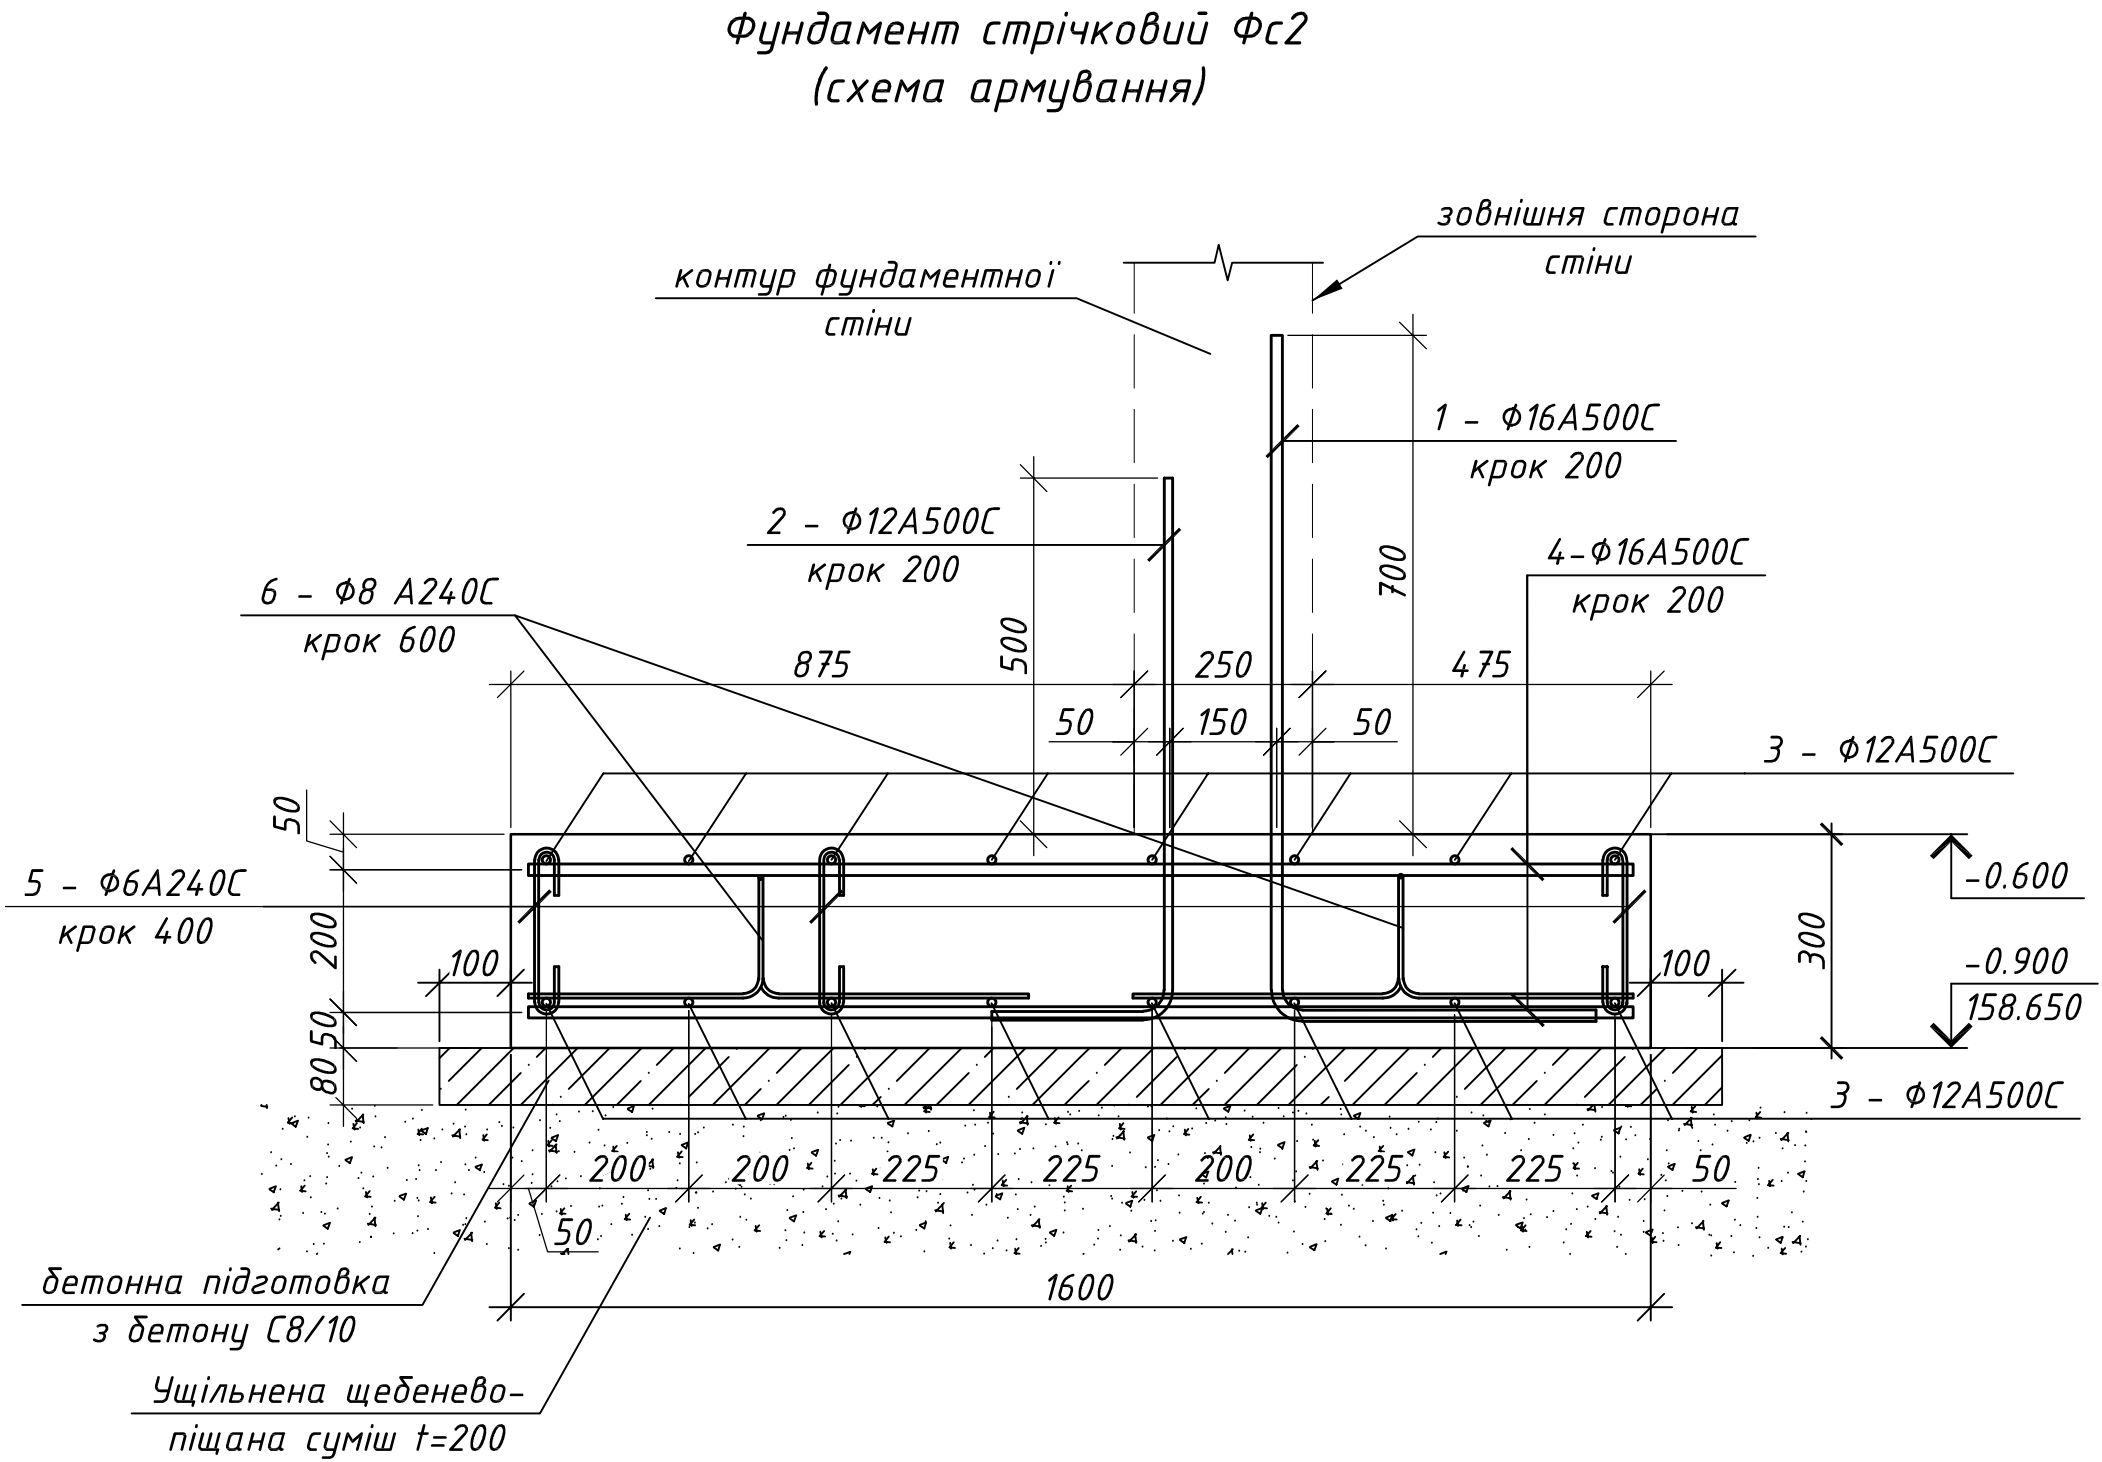

Вузол встановлення
поперечних
підтримуючих стержнів

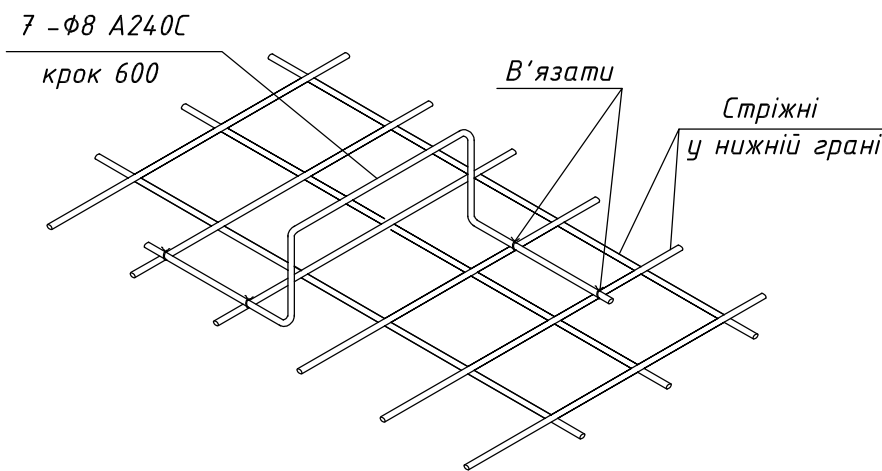

1. За відмітку +0,000 прийняти рівень чистої підлоги першого поверху, що відповідає абсолютній відмітці 159.550.
2. Залізобетонні конструкції запроектовано монолітні, з бетону C20/25, марка за морозостійкістю F200, марка за водонепроникністю W6.
3. Армування монолітних конструкцій передбачено окремими стержнями з арматури класу A500C, A240C за ДСТУ 3760:2019. Стики повздовжньої арматури виконати внапуск, довжина напусків не менше 40d.
4. Конструкції запроектовано згідно ДБН В.2.6.-98-2009 "Бетонні та залізобетонні конструкції. Основні положення", ДСТУ В.2.6-156:2011 "Бетонні та залізобетонні конструкції", ДБН В.2.1-10-2009 "Основи та фундаменти. Основні положення проектування".
5. Довжина анкерівки арматурних стержнів 40d.
6. Опалубку знімати після досягнення бетоном 70% проектної міцності.
7. Стиковку арматурних стержнів виконувати у відповідності ДСТУ Б В.2.6-168:2011.
8. Грунт під фундаментом утримувати до щільності не менше 1.6 г/см.куб. Під підшоєю фундаменту виконати бетонну підготовку товщиною 80 мм з тощого бетону C8/10, який виступає за грань фундаменту на 100 мм., та шар ущільненої щебінево-піщаної суміші t=200.
9. По всіх бетонних поверхнях, які контактують з ґрунтом виконати обмазочну гідроізоляцію.

Специфікація матеріалів на фундамент стрічковий Фс2

Марка Поз.	Позначення	Найменування	Кіл.	Маса од.,кг	Загальна маса, кг
		Фс2	14.5	м.п.	
1	ДСТУ 3760:2019	Φ16A500C, l=1400	72	2.21	159.3
2	ДСТУ 3760:2019	Φ12A500C, l=1000	72	0.89	64.1
3	ДСТУ 3760:2019	Φ12A500C, l=м.п.	255.2	0.89	227.1
4	ДСТУ 3760:2019	Φ16A500C, l=1550	144	2.45	352.7
5	ДСТУ 3760:2019	Φ6A240C, l=360	108	0.08	8.6
6	ДСТУ 3760:2019	Φ8A240C, l=1350	48	0.54	25.9
		Матеріал:			
		Бетон C20/25 F200 W6, куб. м.		6.96	
		Бетон C8/10 F100 W4, куб. м.		2.09	


Витрати сталі, кг

Марка елементу	Вироби арматурні							Всього
	Арматура класу							
	ДСТУ 3760:2019			ДСТУ 3760:2019				
	A240C		Разом	A500C		Разом		
	φ6	φ8		φ12	φ16			
Фс2	8.6	25.9	34.5	291.2	512	803.2	838	

Відомість деталей

Поз.	Ескіз
1	
2	
4	
5	

						04-РП-2025-КБ			
						Нове будівництво будівлі по вул. Ніжинській, 29 у Солом'янському р-оні м. Києва			
Зм.	Кільк.	Арк.	№ док.	Підп.	Дата	Конструкції залізобетонні	Стадія	Аркуш	Аркушів
Гол. констр.	Скляров				Х.2025		РП	5	
Виконав	Карпов				Х.2025				
Перевірив	Склярова				Х.2025	Фундамент стрічковий Фс2			
Н. контр.	Скляров				Х.2025				

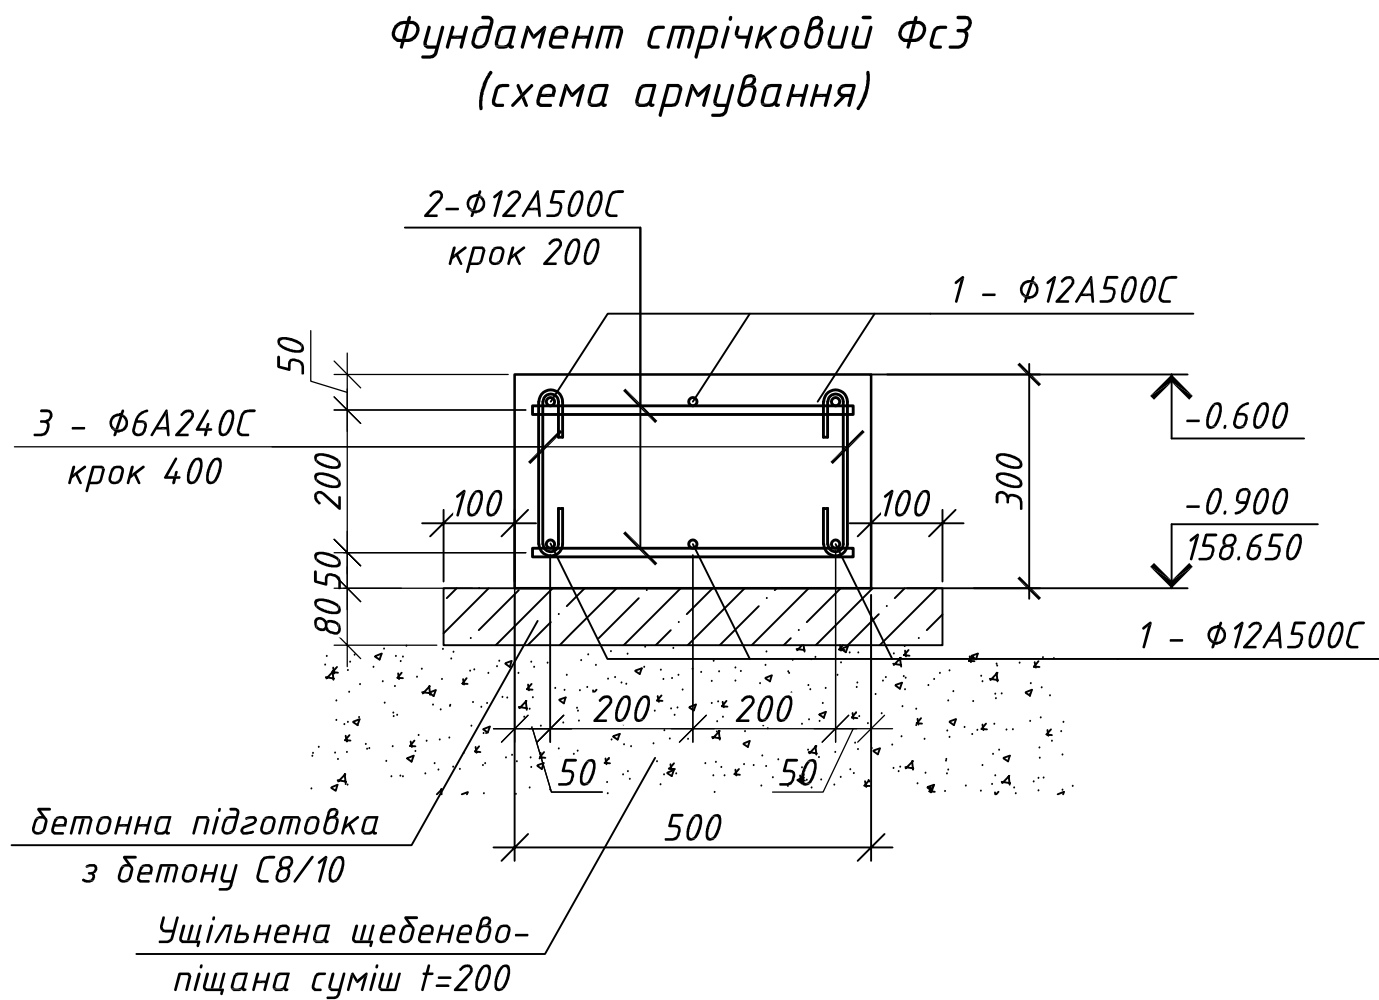

- За відмітку +0,000 прийняти рівень чистої підлоги першого поверху, що відповідає абсолютній відмітці 159.550.
- Залізобетонні конструкції запроектовано монолітні, з бетону C20/25, марка за морозостійкістю F200, марка за водонепроникністю W6.
- Армування монолітних конструкцій передбачено окремими стержнями з арматури класу A500C, A240C за ДСТУ 3760:2019. Стики повздовжньої арматури виконати внапусток, довжина напусків не менше 40d.
- Конструкції запроектовано згідно ДБН В.2.6.-98-2009 "Бетонні та залізобетонні конструкції. Основні положення", ДСТУ В.2.6-156:2011 "Бетонні та залізобетонні конструкції", ДБН В.2.1-10-2009 "Основи та фундаменти. Основні положення проектування".
- Довжина анкерівки арматурних стержнів 40d.
- Опалубку знімати після досягнення бетоном 70% проектної міцності.
- Стиковку арматурних стержнів виконувати у відповідності ДСТУ Б В.2.6-168:2011.
- Грунт під фундаментом утримувати до щільності не менше 1.6 г/см.куб. Під підшоєю фундаменту виконати бетонну підготовку товщиною 80 мм з тощого бетону C8/10, який виступає за грань фундаменту на 100 мм., та шар ущільненої щебінево-піщаної суміші t200.
- По всіх бетонних поверхнях, які контактують з ґрунтом виконати обмазочну гідроізоляцію.

Специфікація матеріалів на фундамент стрічковий ФсЗ

Марка Поз.	Позначення	Найменування	Кіл.	Маса од.,кг	Загальна маса, кг
		ФсЗ	6.5	м.п.	
1	ДСТУ 3760:2019	φ12A500C, l=м.п.	42.9	0.89	38.2
2	ДСТУ 3760:2019	φ12A500C, l=450	64	0.4	25.6
3	ДСТУ 3760:2019	φ6A240C, l=360	32	0.08	2.6
		Матеріал:			
		Бетон C20/25 F200 W6, куб. м.		0.98	
		Бетон C8/10 F100 W4, куб. м.		0.36	


Витрати сталі, кг

Марка елементу	Вироби арматурні				
	Арматура класу				Всього
	ДСТУ 3760:2019		ДСТУ 3760:2019		
	A240C	Разом	A500C	Разом	
	φ6		φ12		
ФСЗ	2.6	2.6	63.8	63.8	66

Відомість деталей

Поз.	Зскіз
З	

						04-РП-2025-КБ			
						Нове будівництво будівлі по вул. Ніжинській, 29 у Солом'янському р-оні м. Києва			
Зм.	Кільк.	Арк.	№ док.	Підп.	Дата	Конструкції залізобетонні	Стадія	Аркуш	Аркушів
Гол. констр.	Скляров				Х.2025		РП	6	
Виконав	Карпов				Х.2025				
Перевірів	Склярова				Х.2025	Фундамент стрічковий ФсЗ			
Н. контр.	Скляров				Х.2025				

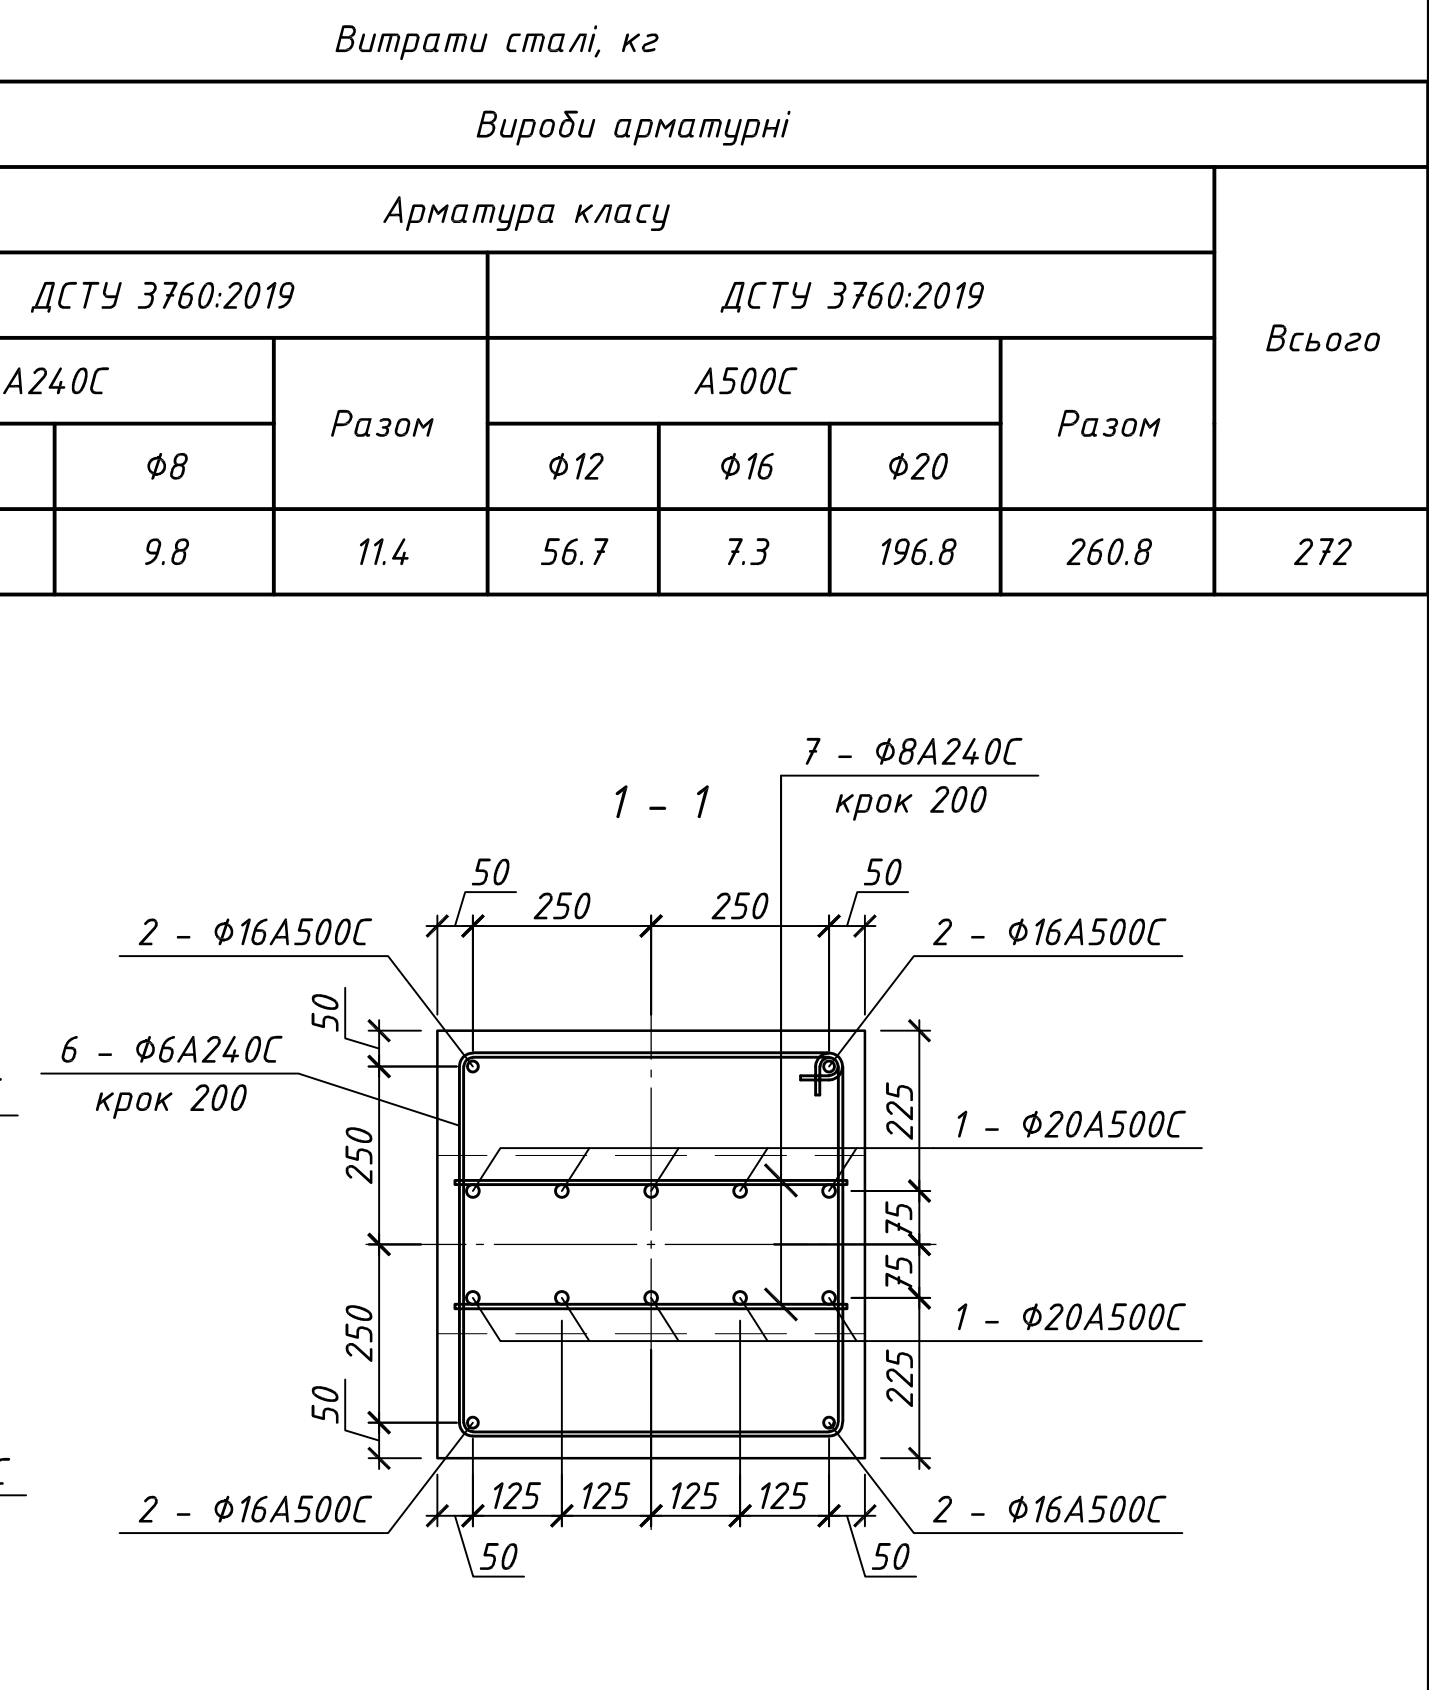

- | Відомість деталей | |
|-------------------|-------|
| Поз. | Ескіз |
| 1 | |
| 5 | |
| 6 | |



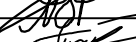
						04-РП-2025-КБ			
						Нове будівництво будівлі по вул. Ніжинській, 29 у Солом'янському р-оні м. Києва			
Зм.	Кільк.	Арк.	№ док.	Підп.	Дата				
Гол. констр.	Скляров				Х.2025	Конструкції залізобетонні	Стадія	Аркуш	Аркушів
Виконав	Карпов				Х.2025		РП	7	
Перевірив	Склярова				Х.2025				
						Фундамент ФМ1			
Н. контр.	Скляров				Х.2025				

Схема фундаментних стін будівлі

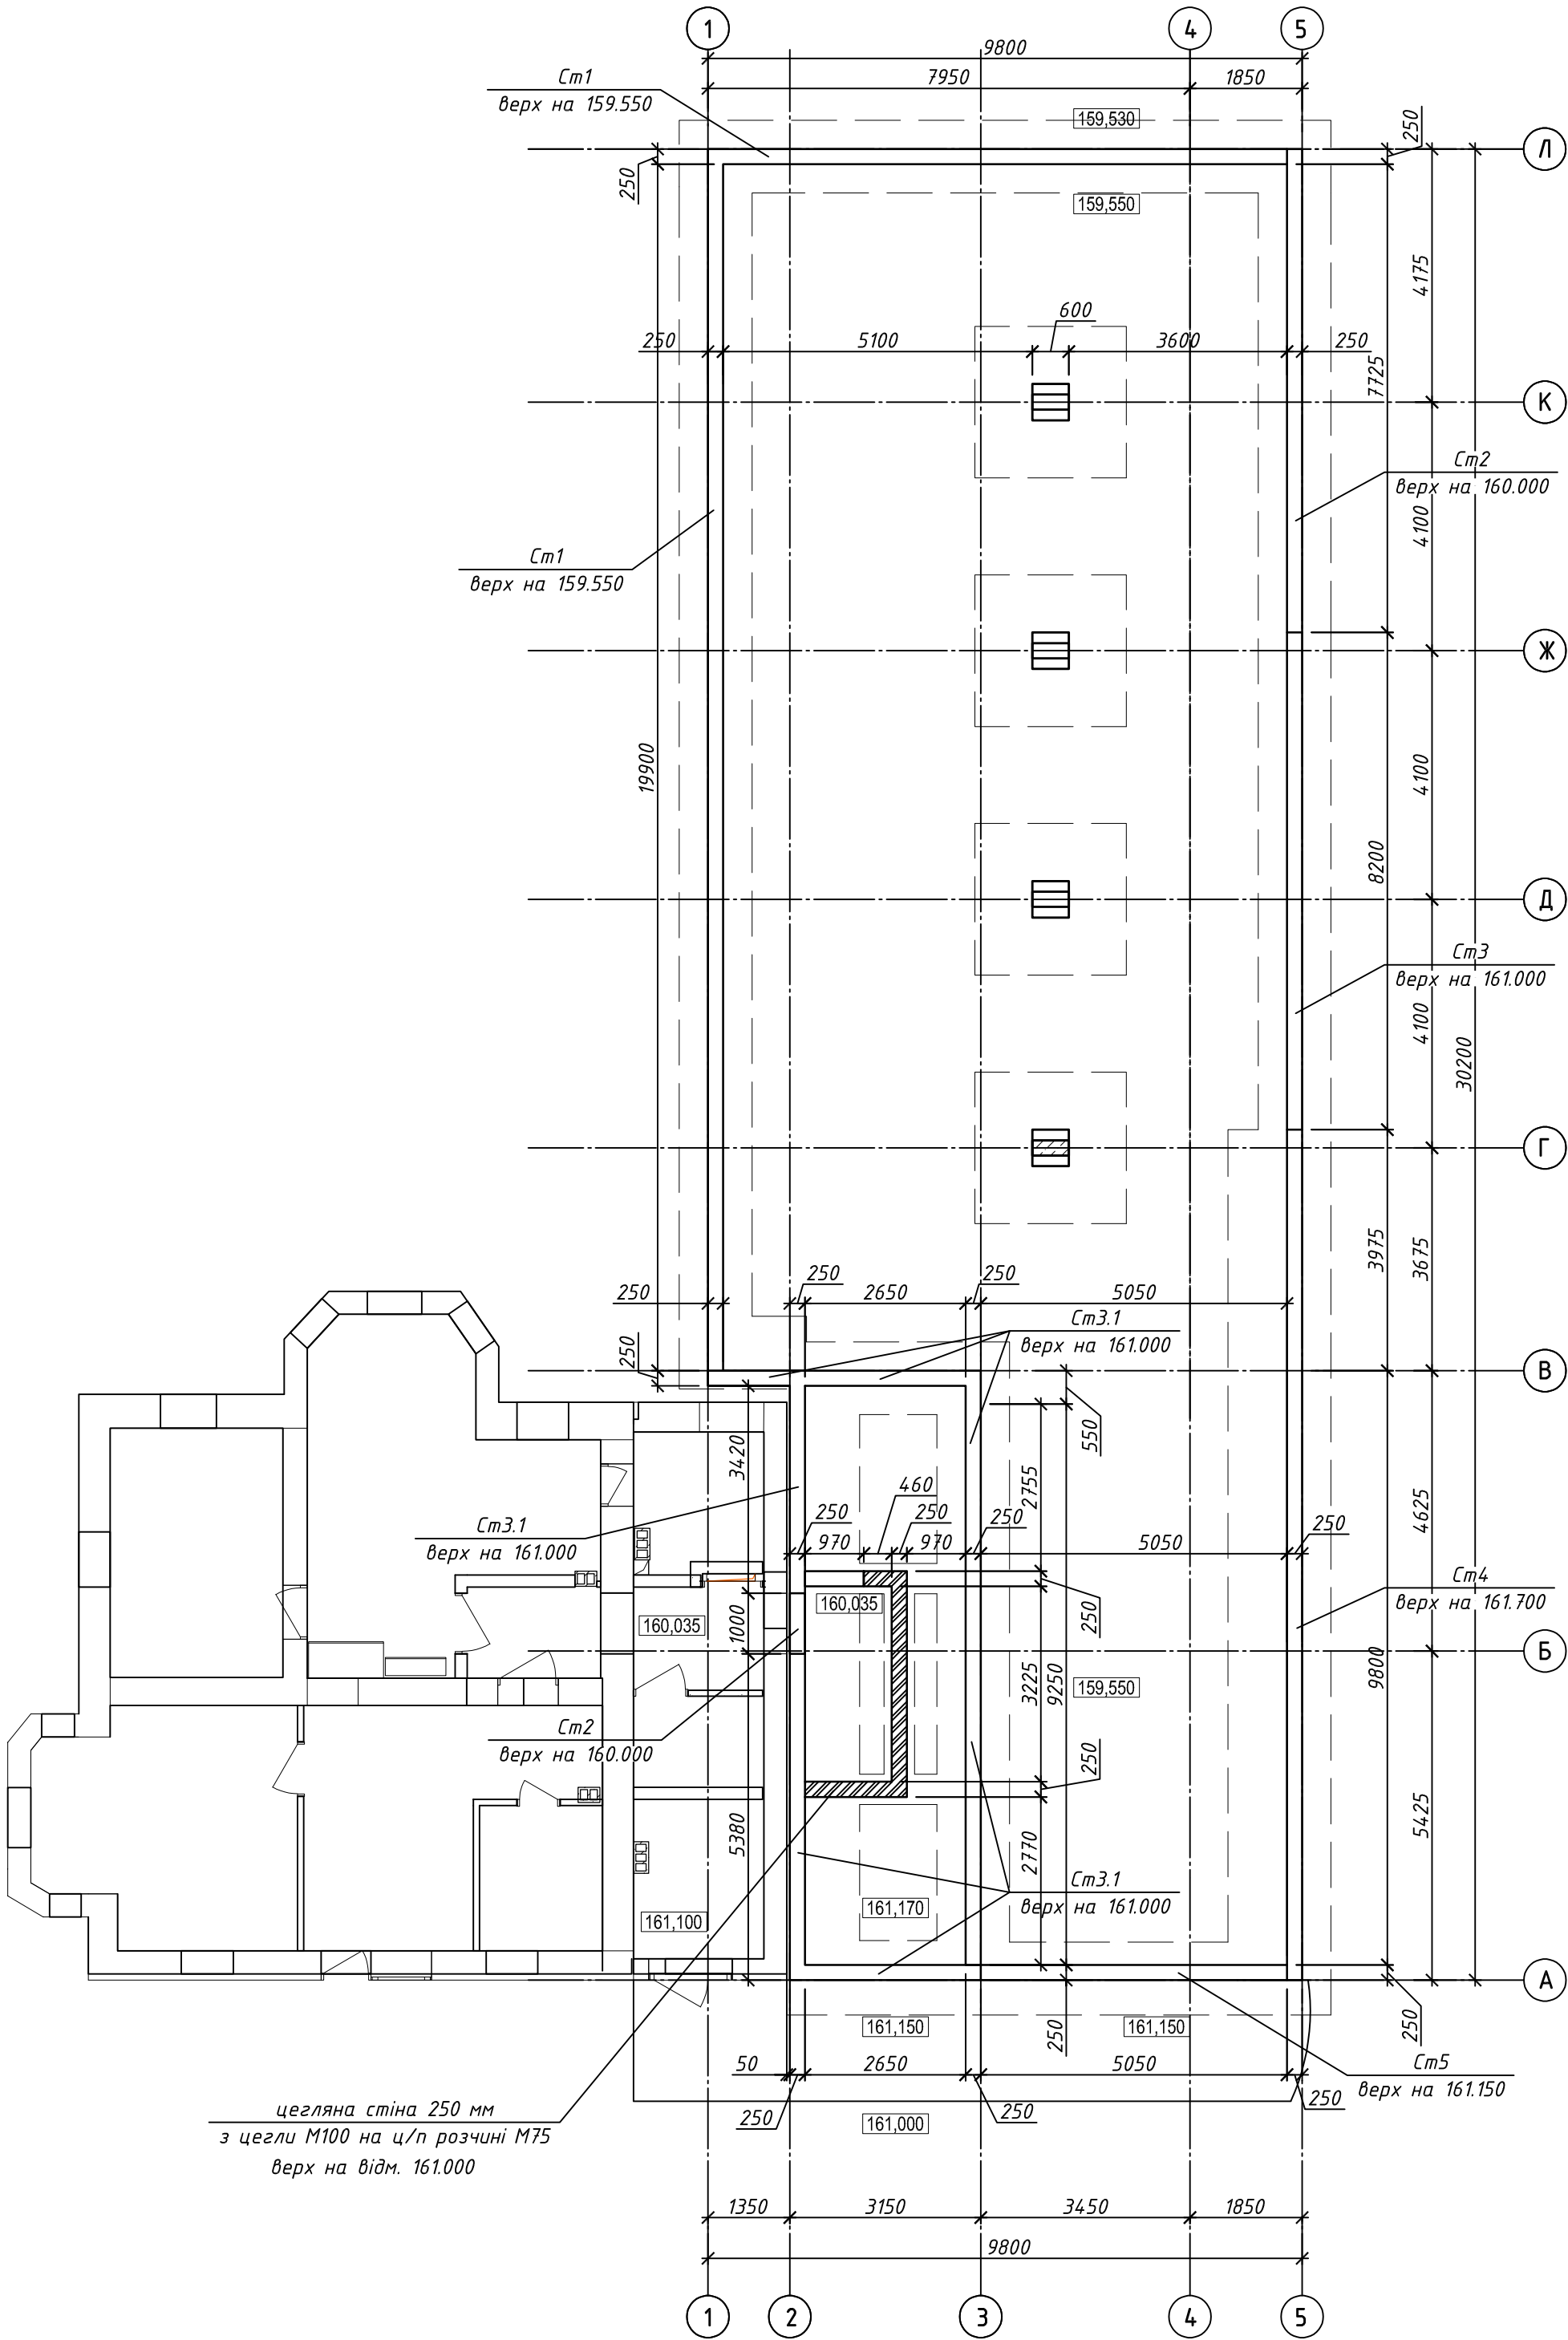

						04-РП-2025-КБ			
						Нове будівництво будівлі по вул. Ніжинській, 29 у Солом'янському р-оні м. Києва			
Зм.	Кільк.	Арк.	№ док.	Підп.	Дата	Конструкції залізобетонні	Стадія	Аркуш	Аркушів
Гол. констр.	Склярів				Х.2025		РП	8	
Виконав	Карпов				Х.2025				
Перевірив	Склярова				Х.2025				
						Схема фундаментних стін будівлі			
Н. контр.	Склярів				Х.2025				

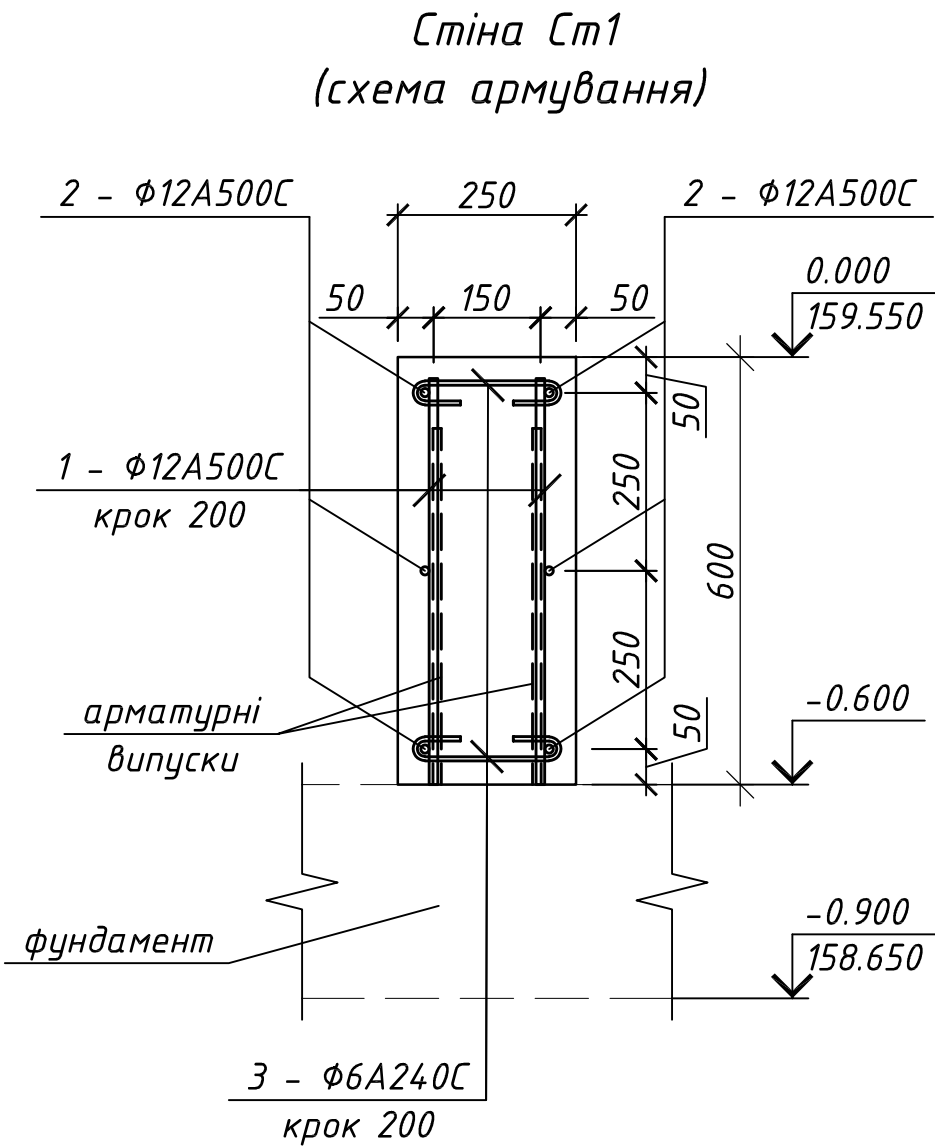

- За відмітку +0,000 прийняти рівень чистої підлоги першого поверху, що відповідає абсолютній відмітці 159.550.
- Залізобетонні конструкції запроектовано монолітні, з бетону С25/30, марка за морозостійкістю F200, марка за водонепроникністю W6.
- Армування монолітних конструкцій передбачено окремими стержнями з арматури класу А500С, А240С за ДСТУ 3760:2019. Стики повздовжньої арматури виконати внапусток, довжина напусків не менше 40d.
- Конструкції запроектовано згідно ДБН В.2.6.-98-2009 "Бетонні та залізобетонні конструкції. Основні положення", ДСТУ В.2.6-156:2011 "Бетонні та залізобетонні конструкції", ДБН В.2.1-10-2009 "Основи та фундаменти. Основні положення проектування".
- Довжина анкеровки арматурних стержнів 40d.
- Опалубку знімати після досягнення бетоном 70% проектної міцності.
- Стиковку арматурних стержнів виконувати у відповідності ДСТУ Б В.2.6-168:2011.
- По всіх бетонних поверхнях, які контактують з ґрунтом виконати обмазочну гідроізоляцію.

Специфікація матеріалів на стіну Ст1

Марка Поз.	Позначення	Найменування	Кіл.	Маса од.,кг	Загальна маса, кг
		Ст1	30	м.п.	
1	ДСТУ 3760:2019	Ø12A500C, l=570	300	0.51	152.2
2	ДСТУ 3760:2019	Ø12A500C, l=м.п.	198	0.89	176.2
3	ДСТУ 3760:2019	Ø6A240C, l=340	150	0.08	11.3
		Матеріал:			
		Бетон С25/30 F200 W6, куб. м.		4.5	


Витрати сталі, кг

Марка елементу	Вироби арматурні				
	Арматура класу				Всього
	ДСТУ 3760:2019		ДСТУ 3760:2019		
	A240C	Разом	A500C	Разом	
	φ6		φ12		
Ст1	11.3	11.3	328.4	328.4	340

Відомість деталей

Поз.	Ескіз
З	

						04-РП-2025-КБ			
						Нове будівництво будівлі по вул. Ніжинській, 29 у Солом'янському р-оні м. Києва			
Зм.	Кільк.	Арк.	№ док.	Підп.	Дата				
Гол. констр.	Скляров				Х.2025	Конструкції залізобетонні	Стадія	Аркуш	Аркушів
Виконав	Карпов				Х.2025		РП	9	
Перевірів	Склярова				Х.2025				
						Стіна Ст1			
Н. контр.	Скляров				Х.2025				

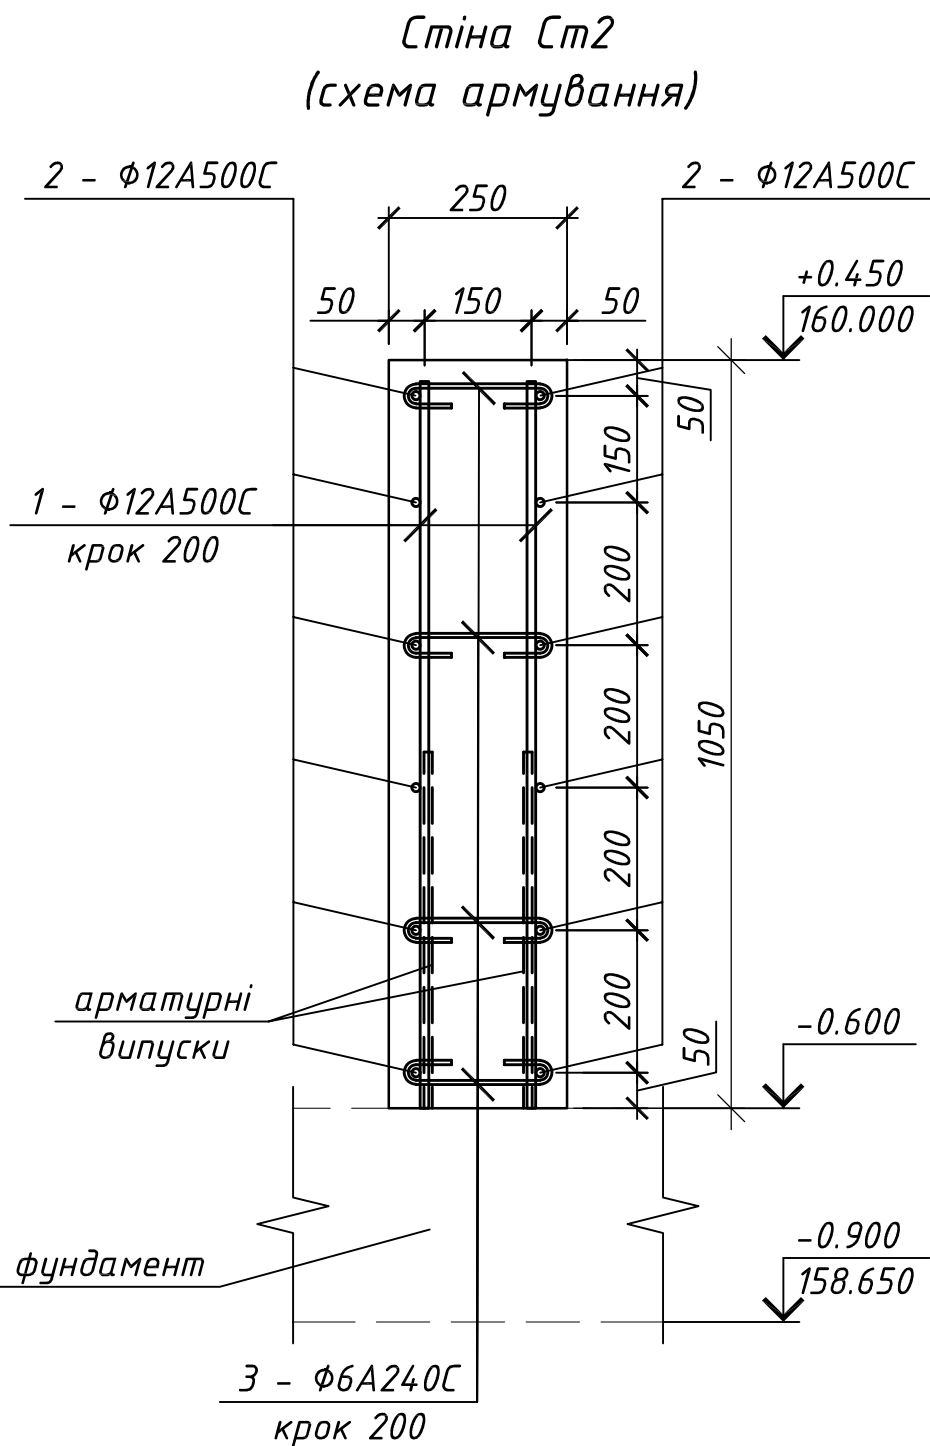

- За відмітку +0,000 прийняти рівень чистої підлоги першого поверху, що відповідає абсолютній відмітці 159.550.
- Залізобетонні конструкції запроектовано монолітні, з бетону С25/30, марка за морозостійкістю F200, марка за водонепроникністю W6.
- Армування монолітних конструкцій передбачено окремими стержнями з арматури класу А500С, А240С за ДСТУ 3760:2019. Стики повздовжньої арматури виконати внапусток, довжина напусків не менше 40d.
- Конструкції запроектовано згідно ДБН В.2.6.-98-2009 "Бетонні та залізобетонні конструкції. Основні положення", ДСТУ В.2.6-156:2011 "Бетонні та залізобетонні конструкції", ДБН В2.1-10-2009 "Основи та фундаменти. Основні положення проектування".
- Довжина анкеровки арматурних стержнів 40d.
- Опалубку знімати після досягнення бетоном 70% проектної міцності.
- Стиковку арматурних стержнів виконувати у відповідності ДСТУ Б В.2.6-168:2011.
- По всіх бетонних поверхнях, які контактують з ґрунтом виконати обмазочну гідроізоляцію.

Специфікація матеріалів на стіну Ст2

Марка Поз.	Позначення	Найменування	Кіл.	Маса од.,кг	Загальна маса, кг
		Ст2	9	м.п.	
1	ДСТУ 3760:2019	Ø12A500C, l=1020	90	0.91	81.7
2	ДСТУ 3760:2019	Ø12A500C, l=м.п.	118.8	0.89	105.7
3	ДСТУ 3760:2019	Ø6A240C, l=340	90	0.08	6.8
		Матеріал:			
		Бетон С25/30 F200 W6, куб. м.		2.36	


Витрати сталі, кг

Марка елементу	Вироби арматурні				
	Арматура класу				Всього
	ДСТУ 3760:2019		ДСТУ 3760:2019		
	A240C	Разом	A500C	Разом	
	φ6		φ12		
Ст2	6.8	6.8	187.4	187.4	194

Відомість деталей

Поз.	Ескіз
3	

						04-РП-2025-КБ			
						Нове будівництво будівлі по вул. Ніжинській, 29 у Солом'янському р-оні м. Києва			
Зм.	Кільк.	Арк.	№ док.	Підп.	Дата	Конструкції залізобетонні	Стадія	Аркуш	Аркушів
Гол. констр.	Скляров				Х.2025		РП	10	
Виконав	Карпов				Х.2025				
Перевірів	Склярова				Х.2025	Стіна Ст2			
Н. контр.	Скляров				Х.2025				

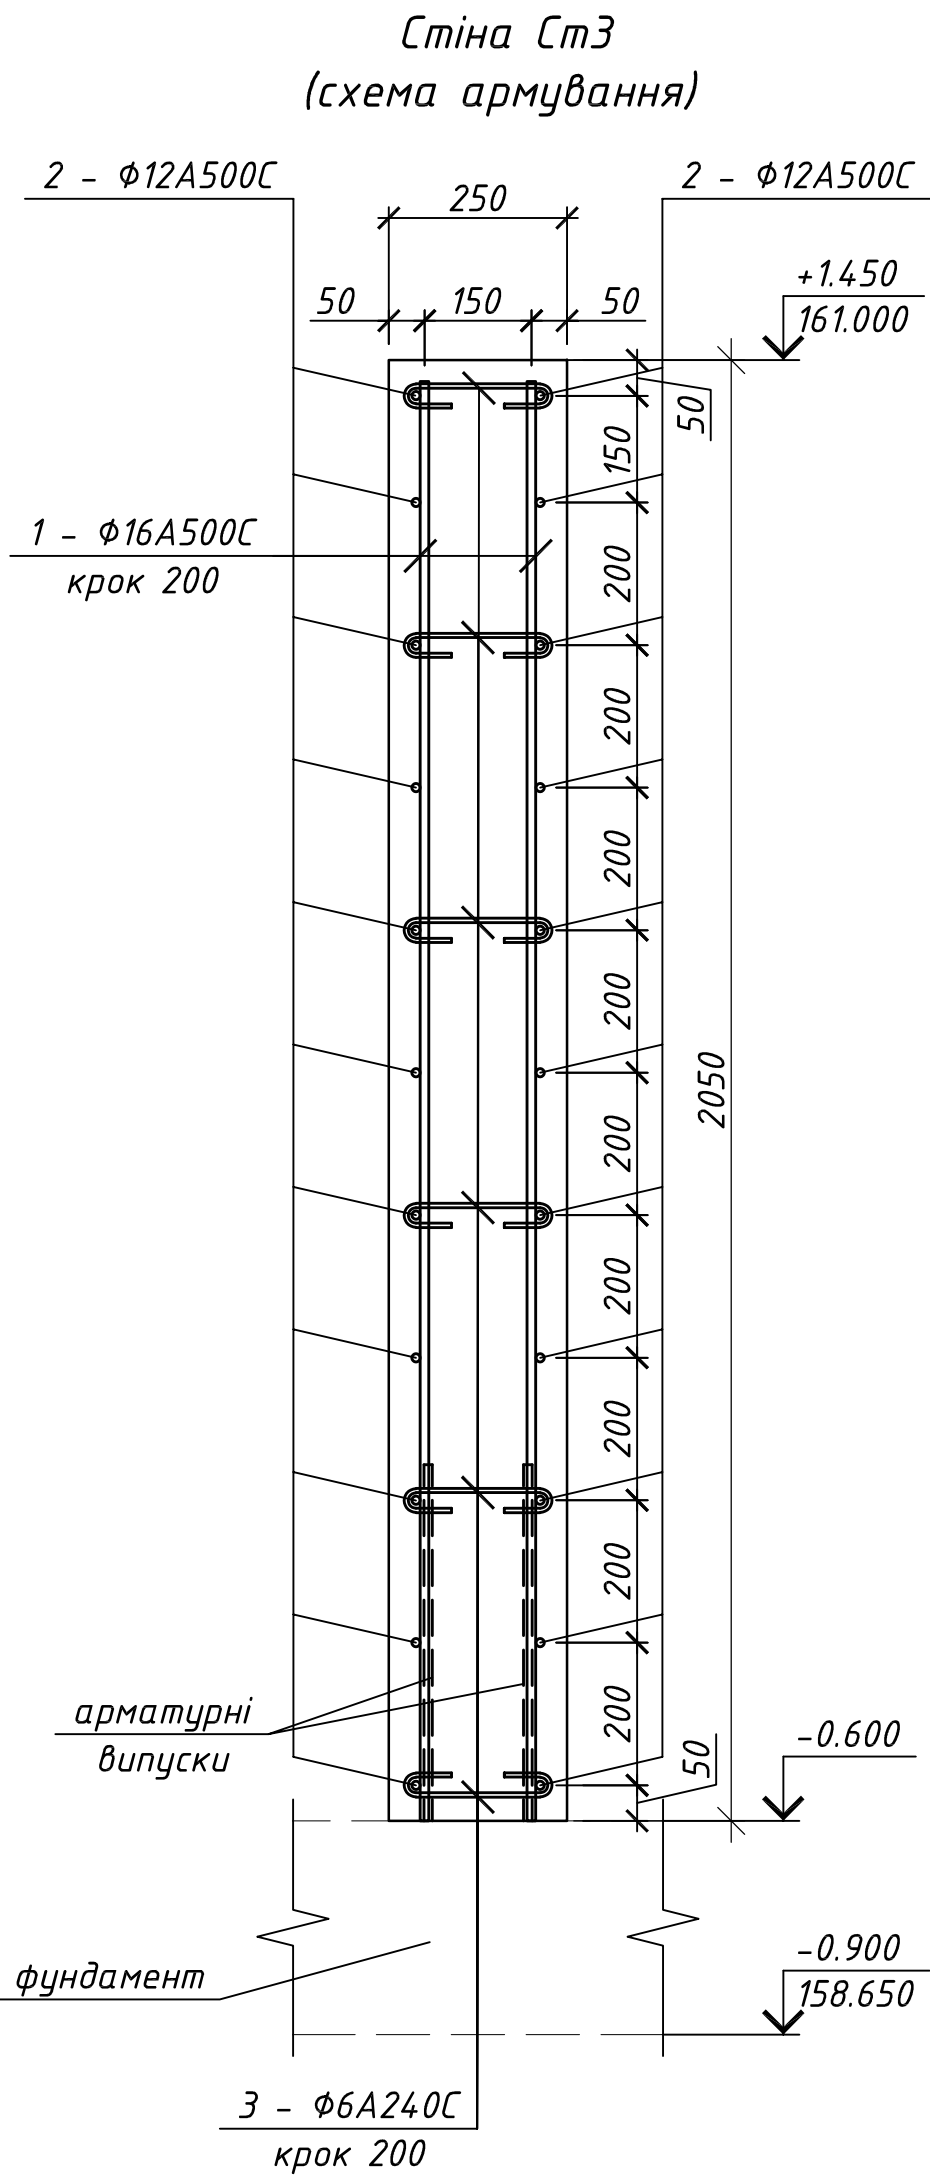

- За відмітку +0,000 прийняти рівень чистої підлоги першого поверху, що відповідає абсолютній відмітці 159.550.
- Залізобетонні конструкції запроектовано монолітні, з бетону С25/30, марка за морозостійкістю F200, марка за водонепроникністю W6.
- Армування монолітних конструкцій передбачено окремими стержнями з арматури класу А500С, А240С за ДСТУ 3760:2019. Стики повздовжньої арматури виконати внапусток, довжина напусків не менше 40d.
- Конструкції запроектовано згідно ДБН В.2.6.-98-2009 "Бетонні та залізобетонні конструкції. Основні положення", ДСТУ В.2.6-156:2011 "Бетонні та залізобетонні конструкції", ДБН В2.1-10-2009 "Основи та фундаменти. Основні положення проектування".
- Довжина анкеровки арматурних стержнів 40d.
- Опалубку знімати після досягнення бетоном 70% проектної міцності.
- Стиковку арматурних стержнів виконувати у відповідності ДСТУ Б В.2.6-168:2011.
- По всіх бетонних поверхнях, які контактують з ґрунтом виконати обмазочну гідроізоляцію.

Специфікація матеріалів на стіну СтЗ

Марка Поз.	Позначення	Найменування	Кіл.	Маса од.,кг	Загальна маса, кг
		СтЗ	8.2	м.п.	
1	ДСТУ 3760:2019	Ø16A500C, l=2020	82	3.19	261.7
2	ДСТУ 3760:2019	Ø12A500C, l=м.п.	198.44	0.89	176.6
3	ДСТУ 3760:2019	Ø6A240C, l=340	123	0.08	9.3
		Матеріал:			
		Бетон С25/30 F200 W6, куб. м.		4.2	

Витрати сталі, кг


Марка елементу	Вироби арматурні					
	Арматура класу					Всього
	ДСТУ 3760:2019		ДСТУ 3760:2019			
	A240C	Разом	A500C		Разом	
	φ6		φ12	φ16		
СтЗ	9.3	9.3	176.6	261.7	438.3	448

Відомість деталей

Поз.	Ескіз
З	

						04-РП-2025-КБ			
						Нове будівництво будівлі по вул. Ніжинській, 29 у Солом'янському р-оні м. Києва			
Зм.	Кільк.	Арк.	№ док.	Підп.	Дата	Конструкції залізобетонні	Стадія	Аркуш	Аркушів
Гол. констр.	Скляров				Х.2025		РП	11	
Виконав	Карпов				Х.2025				
Перевірів	Склярова				Х.2025				
						Стіна СтЗ			
Н. контр.	Скляров				Х.2025				

Стіна Ст3.1
(схема армування)

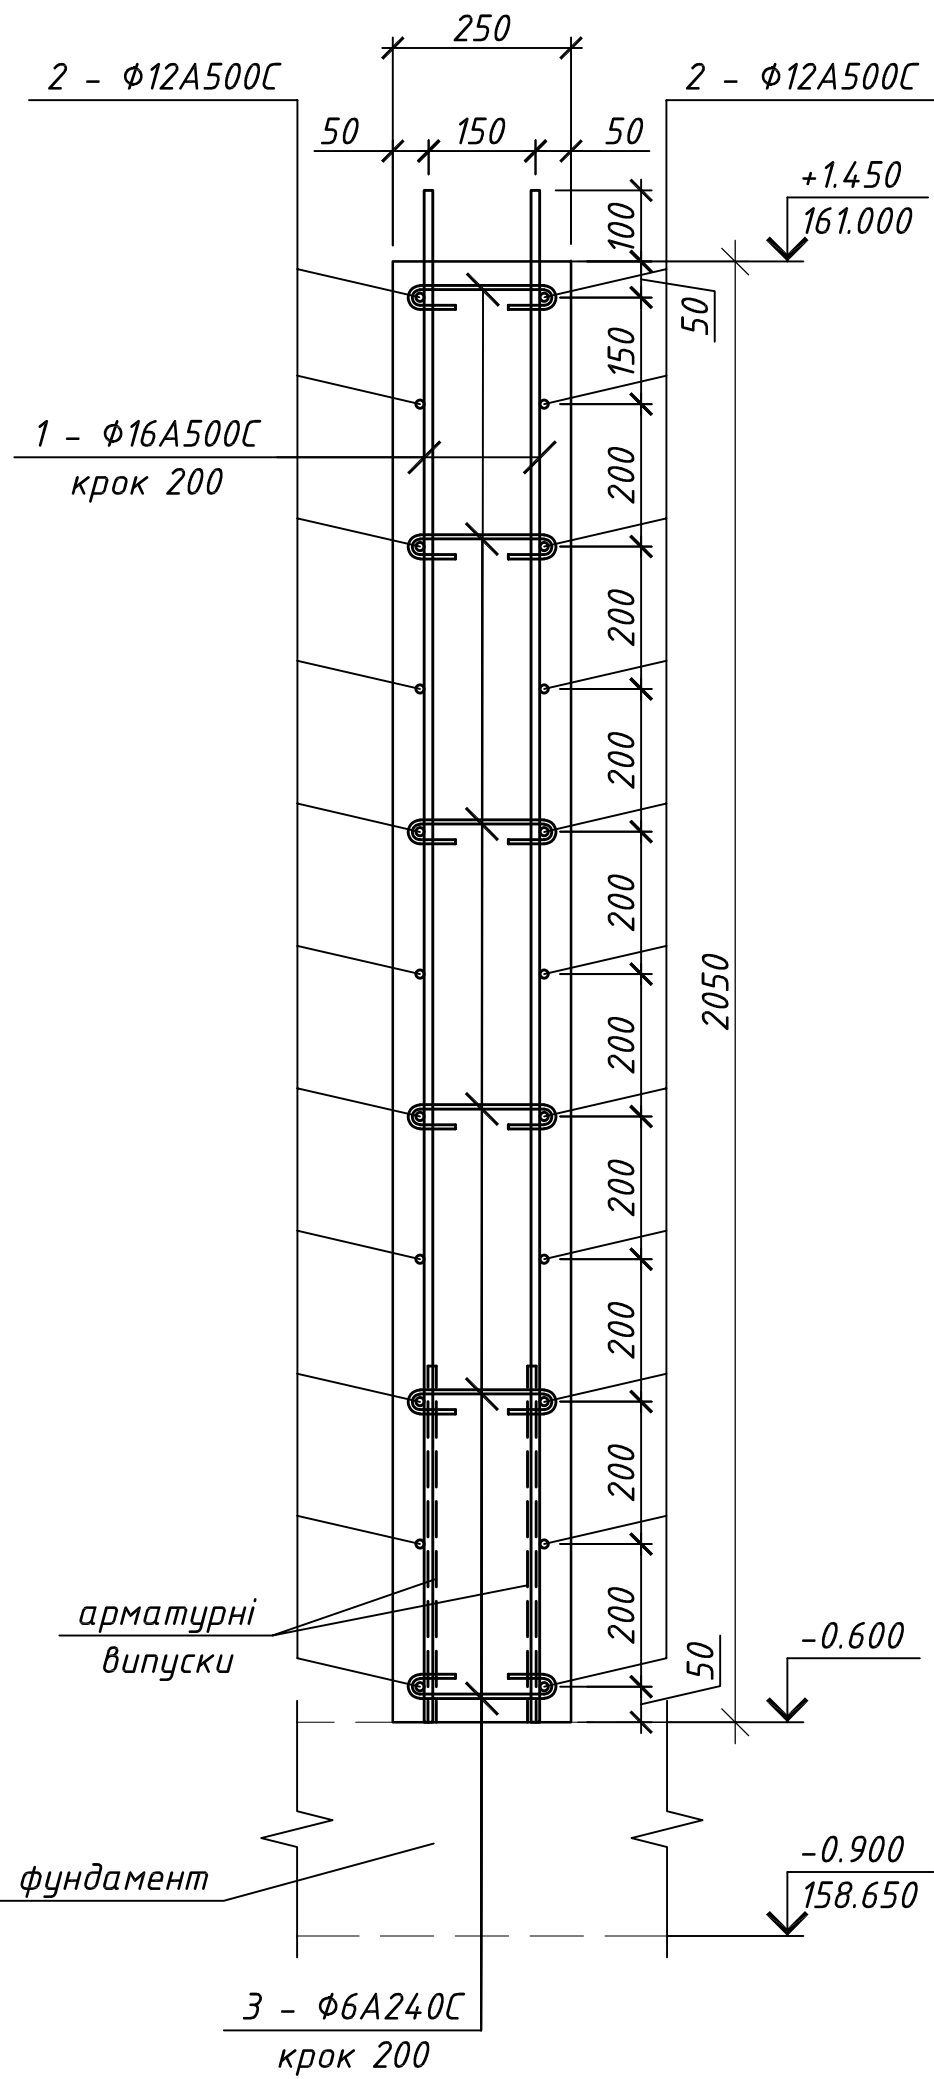

- За відмітку +0,000 прийняти рівень чистої підлоги першого поверху, що відповідає абсолютній відмітці 159.550.
- Залізобетонні конструкції запроєктовано монолітні, з бетону С25/30, марка за морозостійкістю F200, марка за водонепроникністю W6.
- Армування монолітних конструкцій передбачено окремими стержнями з арматури класу А500С, А240С за ДСТУ 3760:2019. Стики повздовжньої арматури виконати внапусток, довжина напусків не менше 40d.
- Конструкції запроєктовано згідно ДБН В.2.6.-98-2009 "Бетонні та залізобетонні конструкції. Основні положення", ДСТУ В.2.6-156:2011 "Бетонні та залізобетонні конструкції", ДБН В2.1-10-2009 "Основи та фундаменти. Основні положення проектування".
- Довжина анкерівки арматурних стержнів 40d.
- Опалубку знімати після досягнення бетоном 70% проектної міцності.
- Стиковку арматурних стержнів виконувати у відповідності ДСТУ Б В.2.6-168:2011.
- По всіх бетонних поверхнях, які контактують з ґрунтом виконати обмазочну гідроізоляцію.

Специфікація матеріалів на стіну Ст3.1

Марка Поз.	Позначення	Найменування	Кіл.	Маса од.,кг	Загальна маса, кг
		Ст3.1	27	м.п.	
1	ДСТУ 3760:2019	Ø16A500C, l=2150	270	3.4	917.2
2	ДСТУ 3760:2019	Ø12A500C, l=м.п.	653.4	0.89	581.5
3	ДСТУ 3760:2019	Ø6A240C, l=340	405	0.08	30.6
		Матеріал:			
		Бетон С25/30 F200 W6, куб. м.		13.84	


Витрати сталі, кг

Марка елементу	Вироби арматурні					
	Арматура класу					Всього
	ДСТУ 3760:2019		ДСТУ 3760:2019			
	A240C	Разом	A500C		Разом	
	φ6		φ12	φ16		
Ст3	9.3	9.3	176.6	261.7	438.3	448

Відомість деталей

Поз.	Ескіз
3	

						04-РП-2025-КБ			
						Нове будівництво будівлі по вул. Ніжинській, 29 у Солом'янському р-оні м. Києва			
Зм.	Кільк.	Арк.	№ док.	Підп.	Дата	Конструкції залізобетонні	Стадія	Аркуш	Аркушів
Гол. констр.	Скляров				Х.2025		РП	12	
Виконав	Карпов				Х.2025				
Перевірів	Склярова				Х.2025	Стіна Ст3.1			
Н. контр.	Скляров				Х.2025				

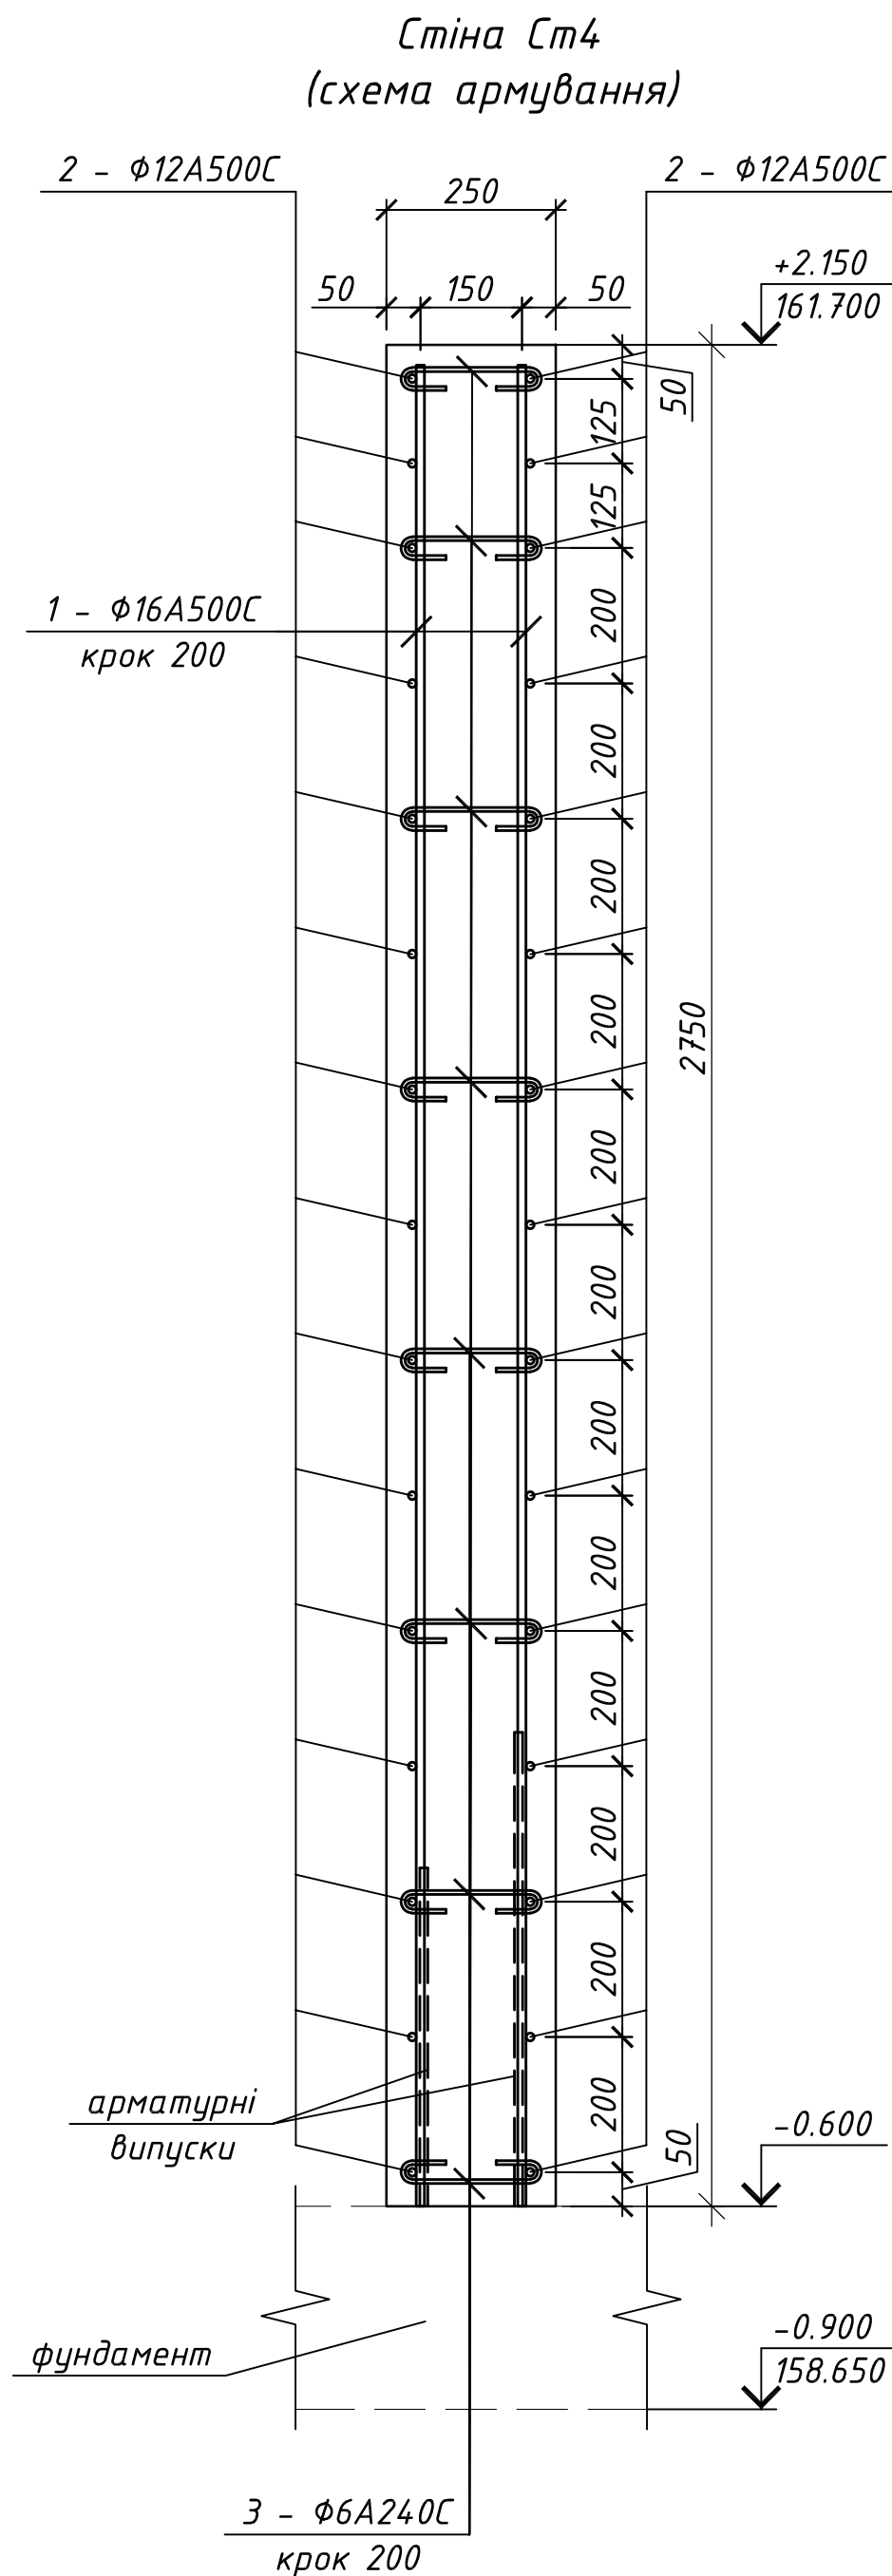


Специфікація матеріалів на стіну Ст4					
Марка Поз.	Позначення	Найменування	Кіл.	Маса од.,кг	Загальна маса, кг
		Ст4	14	м.п.	
1	ДСТУ 3760:2019	φ16A500C, l=2720	140	4.3	601.7
2	ДСТУ 3760:2019	φ12A500C, l=м.п.	462	0.89	411.2
3	ДСТУ 3760:2019	φ6A240C, l=340	280	0.08	21.1
		Матеріал:			
		Бетон C25/30 F200 W6, куб. м.		9.63	


Витрати сталі, кг						
Марка елементу	Вироби арматурні					
	Арматура класу					Всього
	ДСТУ 3760:2019		ДСТУ 3760:2019			
	A240C	Разом	A500C		Разом	
	φ6		φ12	φ16		
Ст4	21.1	21.1	411.2	601.7	1012.9	1034

Поз.	Эскиз
3	

1. За відмітку +0,000 прийняти рівень чистої підлоги першого поверху, що відповідає абсолютній відмітці 159.550.
2. Залізобетонні конструкції запроєктовано монолітні, з бетону С25/30, марка за морозостійкістю F200, марка за водонепроникністю W6.
3. Армування монолітних конструкцій передбачено окремими стержнями з арматури класу А500С, А240С за ДСТУ 3760:2019. Стики повздовжньої арматури виконати внапуск, довжина напусків не менше 40d.
4. Конструкції запроєктовано згідно ДБН В.2.6.-98-2009 "Бетонні та залізобетонні конструкції. Основні положення", ДСТУ В.2.6-156:2011 "Бетонні та залізобетонні конструкції", ДБН В2.1-10-2009 "Основи та фундаменти. Основні положення проектування".
5. Довжина анкерівки арматурних стержнів 40d.
6. Опалудку знімати після досягнення бетоном 70% проектної міцності.
7. Стиківку арматурних стержнів виконувати у відповідності ДСТУ Б В.2.6-168:2011.
8. По всіх бетонних поверхнях, які контактують з ґрунтом виконати обмазочну гідроізоляцію.

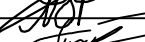						04-РП-2025-КБ			
						Нове будівництво будівлі по вул. Ніжинській, 29 у Солом'янському р-оні м. Києва			
Зм.	Кільк.	Арк.	№ док.	Підп.	Дата				
Гол. констр.	Склярів				Х.2025	Конструкції залізобетонні	Стадія	Аркуш	Аркушів
Виконав	Карпов				Х.2025		РП	13	
Перевірів	Склярова				Х.2025				
						Стіна Ст4			
Н. контр.	Склярів				Х.2025				

Стіна Ст5
(схема армування)

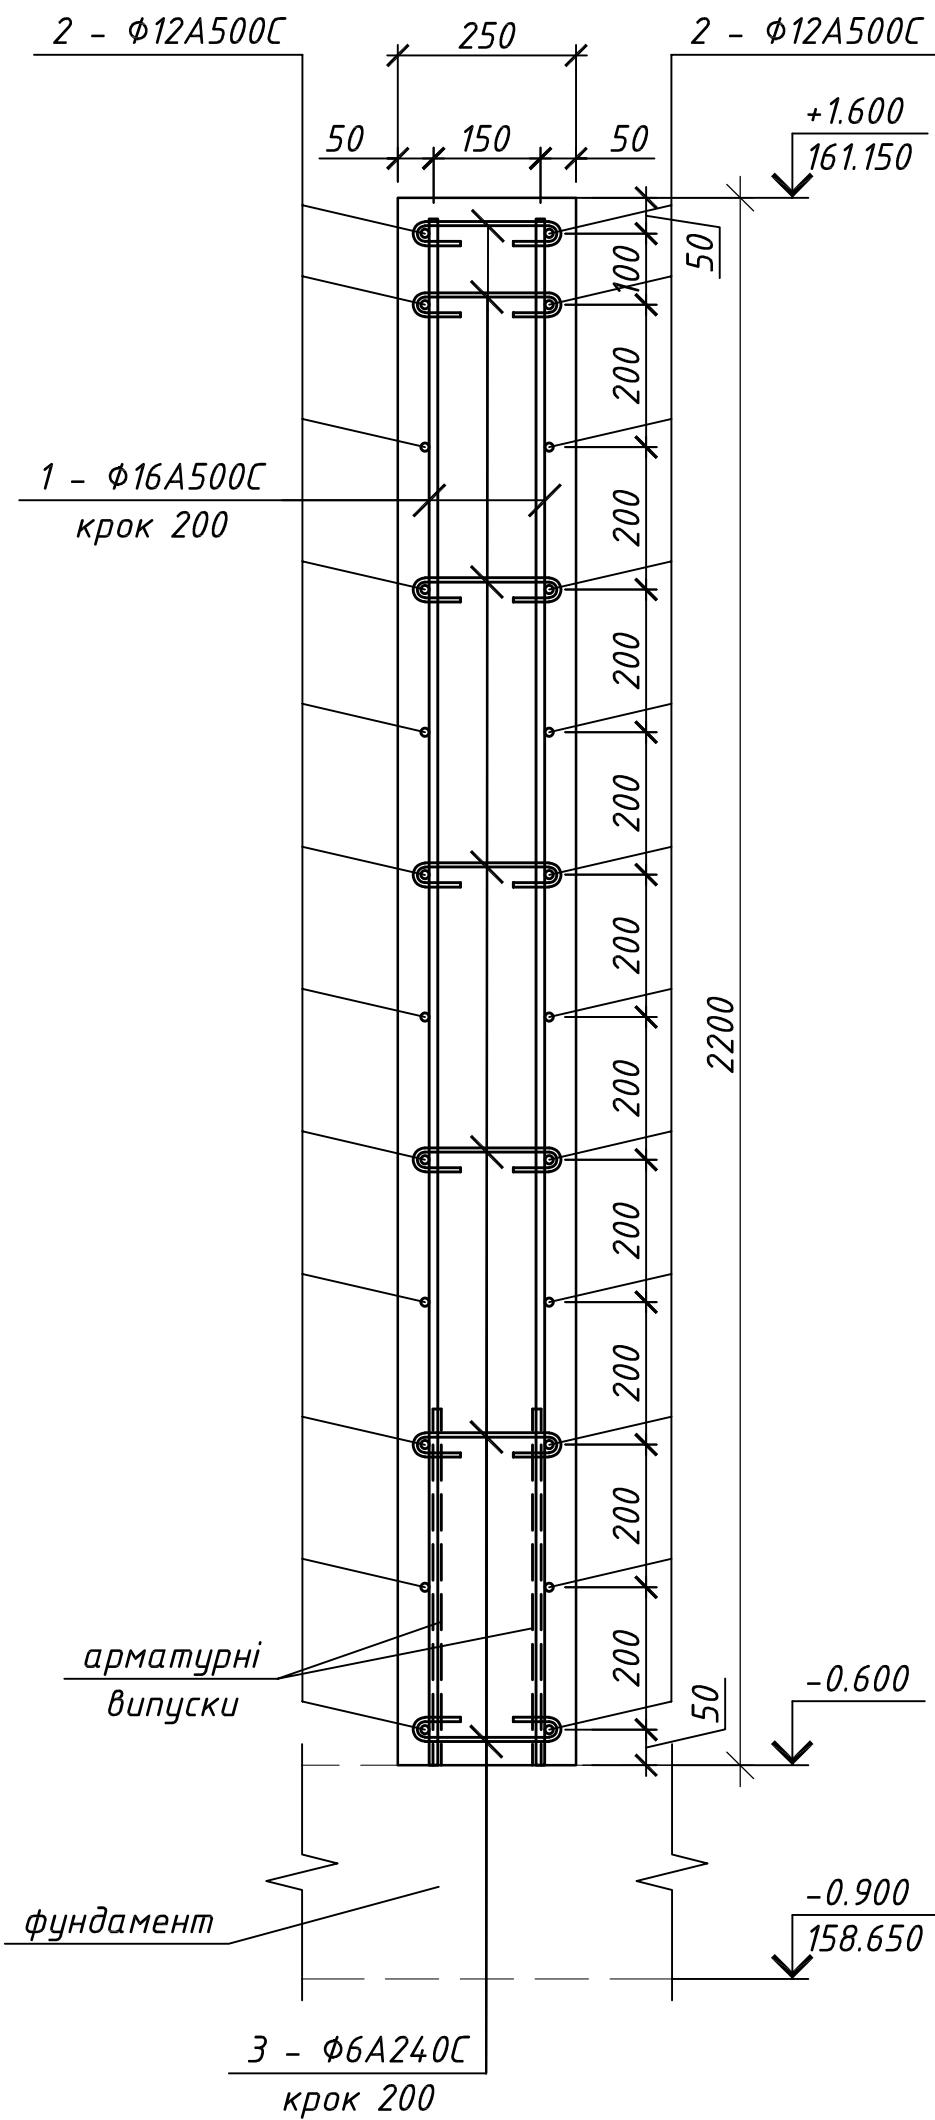

- За відмітку +0,000 прийняти рівень чистої підлоги першого поверху, що відповідає абсолютній відмітці 159.550.
- Залізобетонні конструкції запроєктовано монолітні, з бетону С25/30, марка за морозостійкістю F200, марка за водонепроникністю W6.
- Армування монолітних конструкцій передбачено окремими стержнями з арматури класу А500С, А240С за ДСТУ 3760:2019. Стики повздовжньої арматури виконати внапусток, довжина напусків не менше 40d.
- Конструкції запроєктовано згідно ДБН В.2.6.-98-2009 "Бетонні та залізобетонні конструкції. Основні положення", ДСТУ В.2.6-156:2011 "Бетонні та залізобетонні конструкції", ДБН В2.1-10-2009 "Основи та фундаменти. Основні положення проектування".
- Довжина анкерівки арматурних стержнів 40d.
- Опалубку знімати після досягнення бетоном 70% проектної міцності.
- Стиковку арматурних стержнів виконувати у відповідності ДСТУ Б В.2.6-168:2011.
- По всіх бетонних поверхнях, які контактують з ґрунтом виконати обмазочну гідроізоляцію.

Специфікація матеріалів на стіну Ст5

Марка Поз.	Позначення	Найменування	Кіл.	Маса од.,кг	Загальна маса, кг
		Ст5	5.1	м.п.	
1	ДСТУ 3760:2019	Ø16A500C, l=2170	50	3.43	171.4
2	ДСТУ 3760:2019	Ø12A500C, l=м.п.	133.32	0.89	118.7
3	ДСТУ 3760:2019	Ø6A240C, l=340	88	0.08	6.6
		Матеріал:			
		Бетон С25/30 F200 W6, куб. м.		2.74	

Витрати сталі, кг


Марка елементу	Вироби арматурні					
	Арматура класу					Всього
	ДСТУ 3760:2019		ДСТУ 3760:2019			
	A240C	Разом	A500C		Разом	
	φ6		φ12	φ16		
Ст5	6.6	6.6	118.7	171.4	290.1	297

Відомість деталей

Поз.	Ескіз
3	



						04-РП-2025-КБ			
						Нове будівництво будівлі по вул. Ніжинській, 29 у Солом'янському р-оні м. Києва			
Зм.	Кільк.	Арк.	№ док.	Підп.	Дата	Конструкції залізобетонні	Стадія	Аркуш	Аркушів
Гол. констр.	Скляров				Х.2025		РП	14	
Виконав	Карпов				Х.2025				
Перевірів	Склярова				Х.2025	Стіна Ст5			
Н. контр.	Скляров				Х.2025				

Схема арматурних випусків у колони із фундаментних стін будівлі

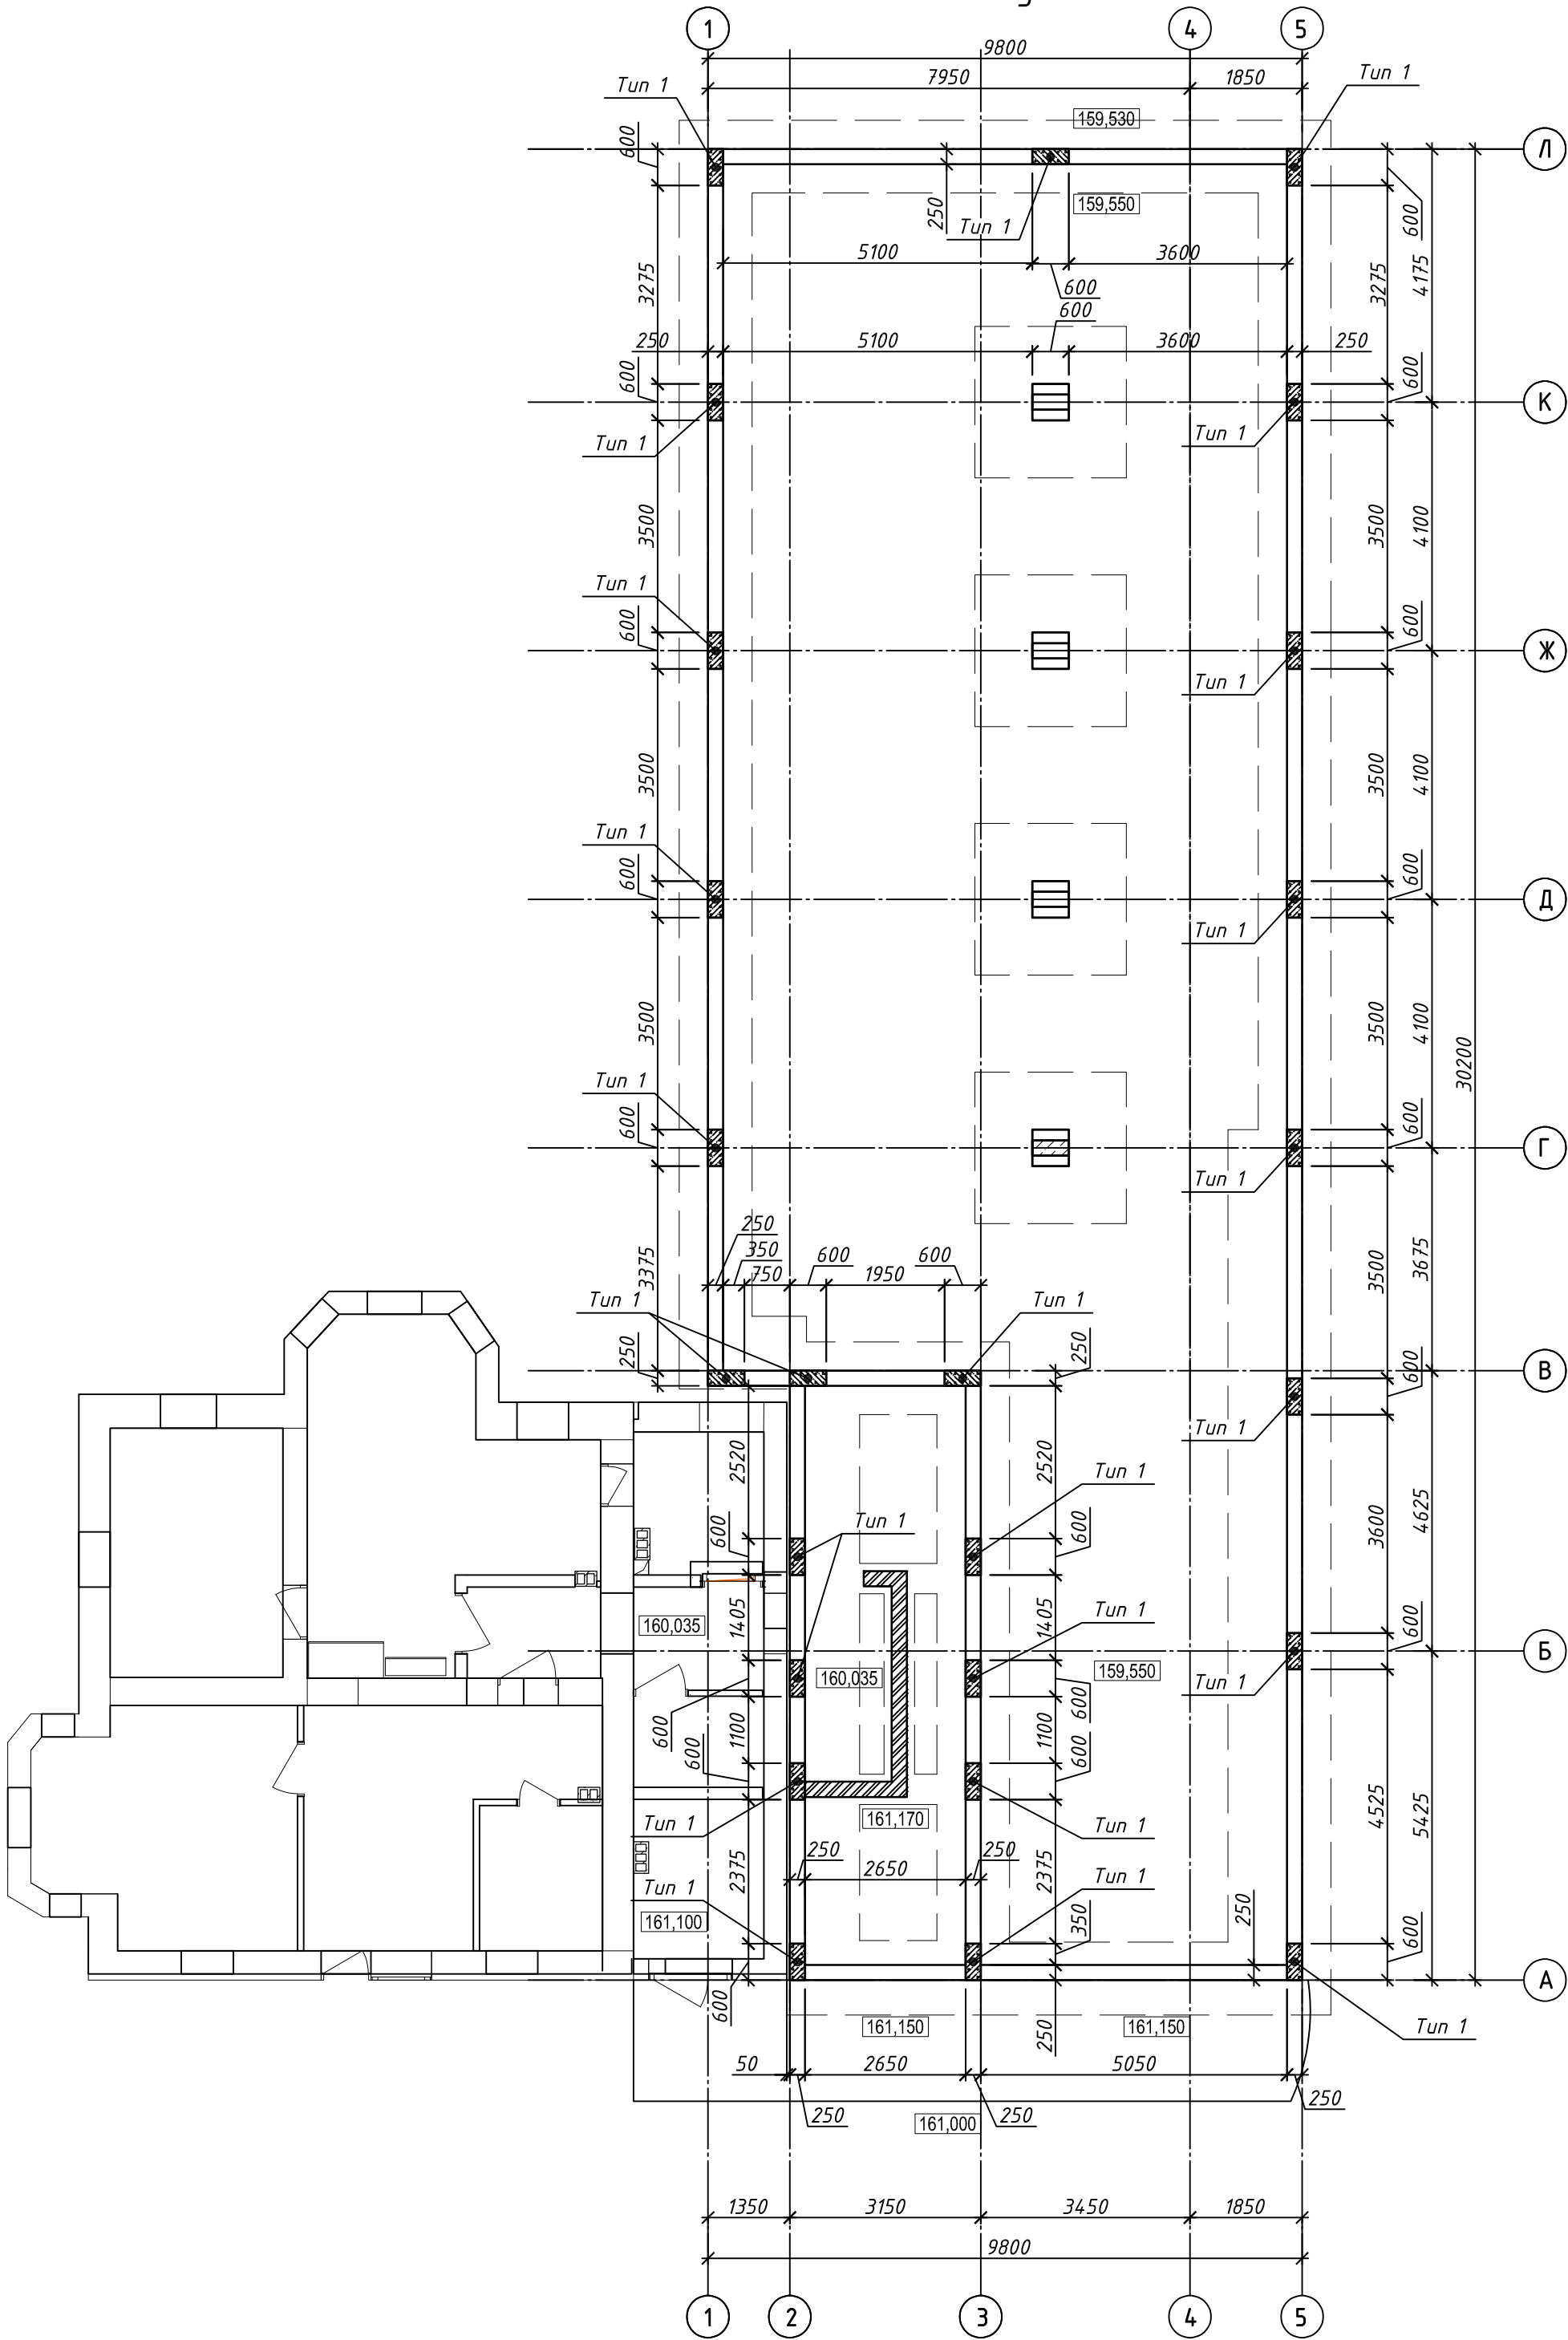

						04-РП-2025-КБ			
						Нове будівництво будівлі по вул. Ніжинській, 29 у Солом'янському р-оні м. Києва			
Зм.	Кільк.	Арк.	№ док.	Підп.	Дата	Конструкції залізобетонні	Стадія	Аркуш	Аркушів
Гол. констр.	Скляров	Скляров	Х.2025	Х.2025	Х.2025		РП	15	
Виконав	Карпов	Карпов	Х.2025	Х.2025	Х.2025				
Перевірив	Склярова	Склярова	Х.2025	Х.2025	Х.2025				
						Схема арматурних випусків у колони із фундаментних стін будівлі			
Н. контр.	Скляров	Скляров	Х.2025	Х.2025	Х.2025				

Арматурні випуски у колони із фундаментних стін
Тип 1

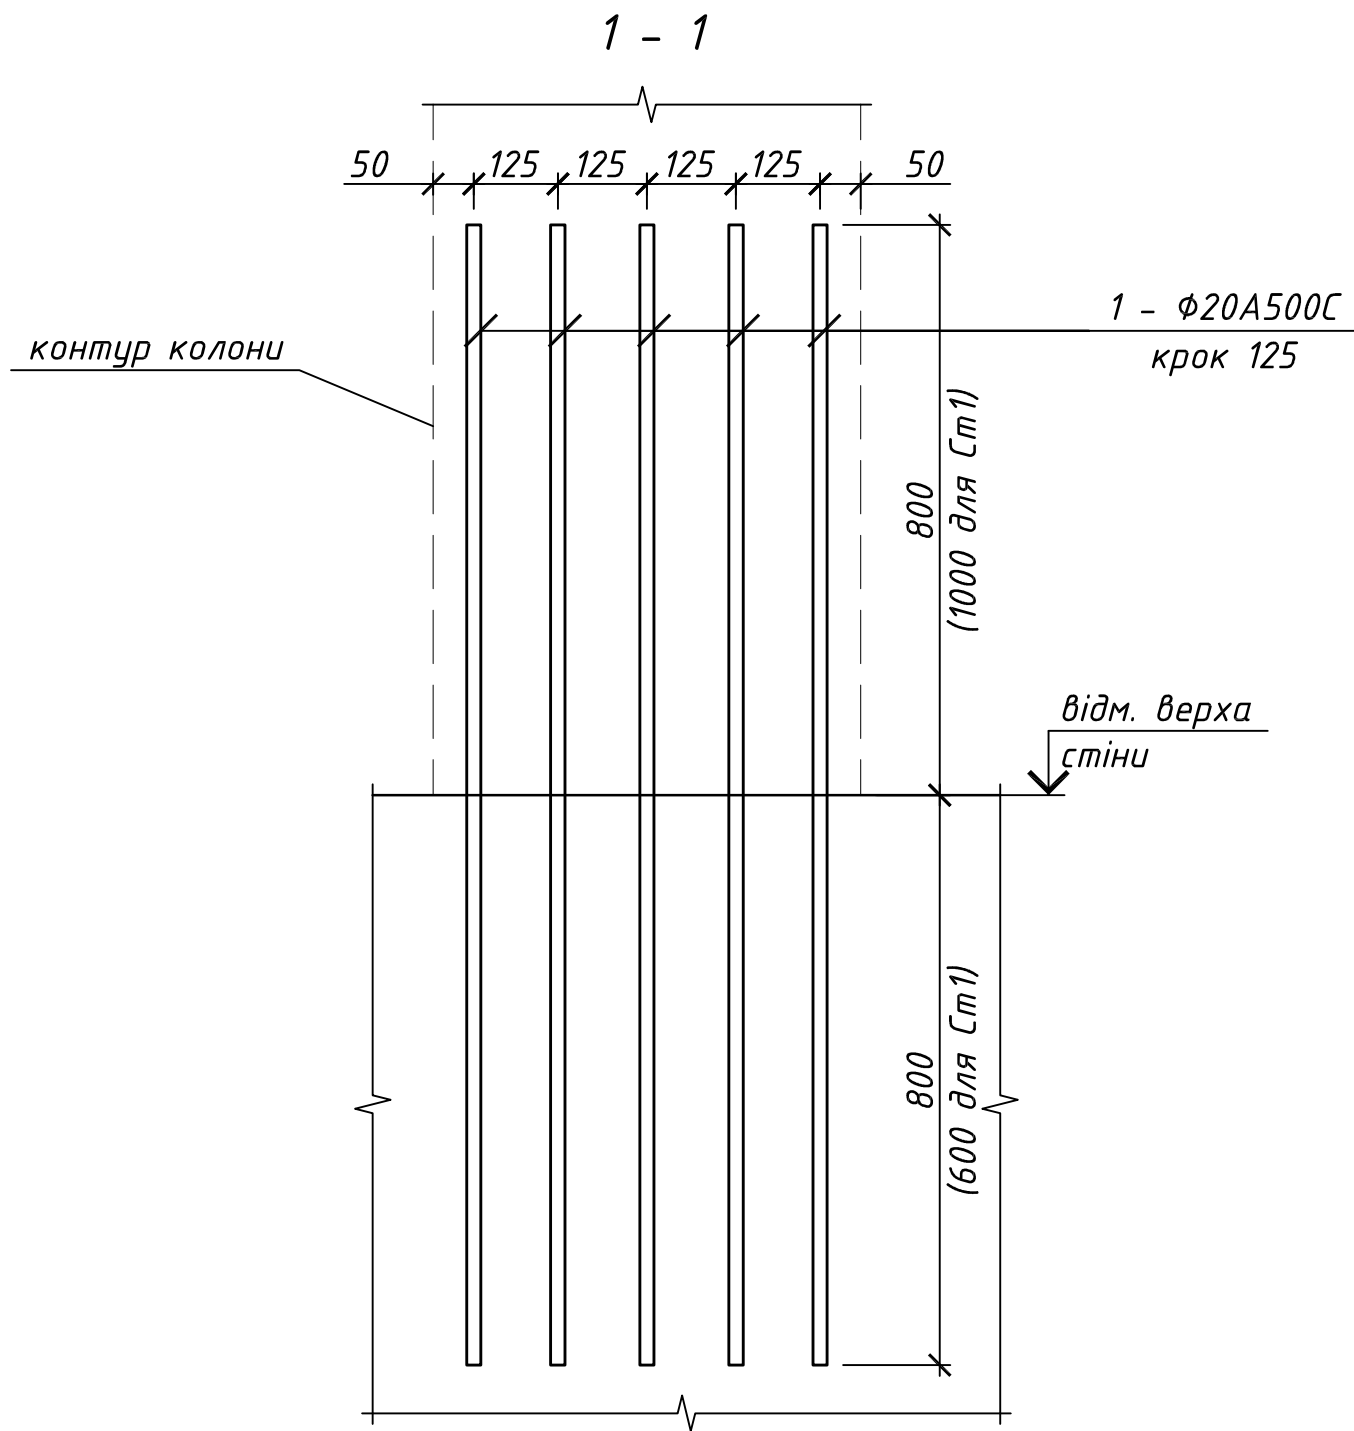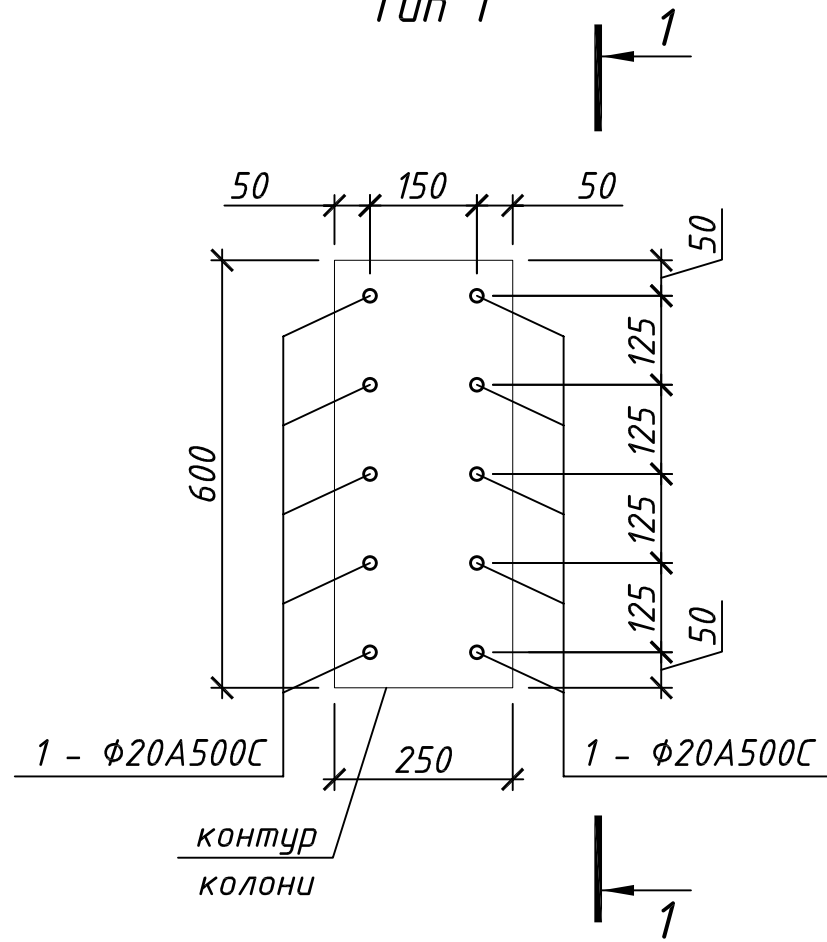


Специфікація арматурних випусків у колони

Марка Поз.	Позначення	Найменування	Кіл.	Маса од.,кг	Загальна маса, кг
1	ДСТУ 3760:2019	Ø20A500C, l=1600	250	3.95	988.0

- За відмітку +0,000 прийняти рівень чистої підлоги першого поверху, що відповідає абсолютній відмітці 159.550.
- Залізобетонні конструкції запроектовано монолітні, з бетону С25/30, марка за морозостійкістю F200, марка за водонепроникністю W6.
- Армування монолітних конструкцій передбачено окремими стержнями з арматури класу А500С, А240С за ДСТУ 3760:2019. Стики повздовжньої арматури виконати внапусток, довжина напусків не менше 40d.
- Конструкції запроектовано згідно ДБН В.2.6.-98-2009 "Бетонні та залізобетонні конструкції. Основні положення", ДСТУ В.2.6-156:2011 "Бетонні та залізобетонні конструкції", ДБН В.2.1-10-2009 "Основи та фундаменти. Основні положення проектування".
- Довжина анкеровки арматурних стержнів 40d.
- Опалубку знімати після досягнення бетоном 70% проектної міцності.
- Стиковку арматурних стержнів виконувати у відповідності ДСТУ Б В.2.6-168:2011.
- По всіх бетонних поверхнях, які контактують з ґрунтом виконати обмазочну гідроізоляцію.


						04-РП-2025-КБ			
						Нове будівництво будівлі по вул. Ніжинській, 29 у Солом'янському р-оні м. Києва			
Зм.	Кільк.	Арк.	№ док.	Підп.	Дата	Конструкції залізобетонні	Стадія	Аркуш	Аркушів
Гол. констр.	Скляров				Х.2025		РП	16	
Виконав	Карпов				Х.2025				
Перевірив	Склярова				Х.2025	Арматурні випуски у колони із фундаментних стін Тип 1			
Н. контр.	Скляров				Х.2025				

Схема плит підлоги 1 поверху

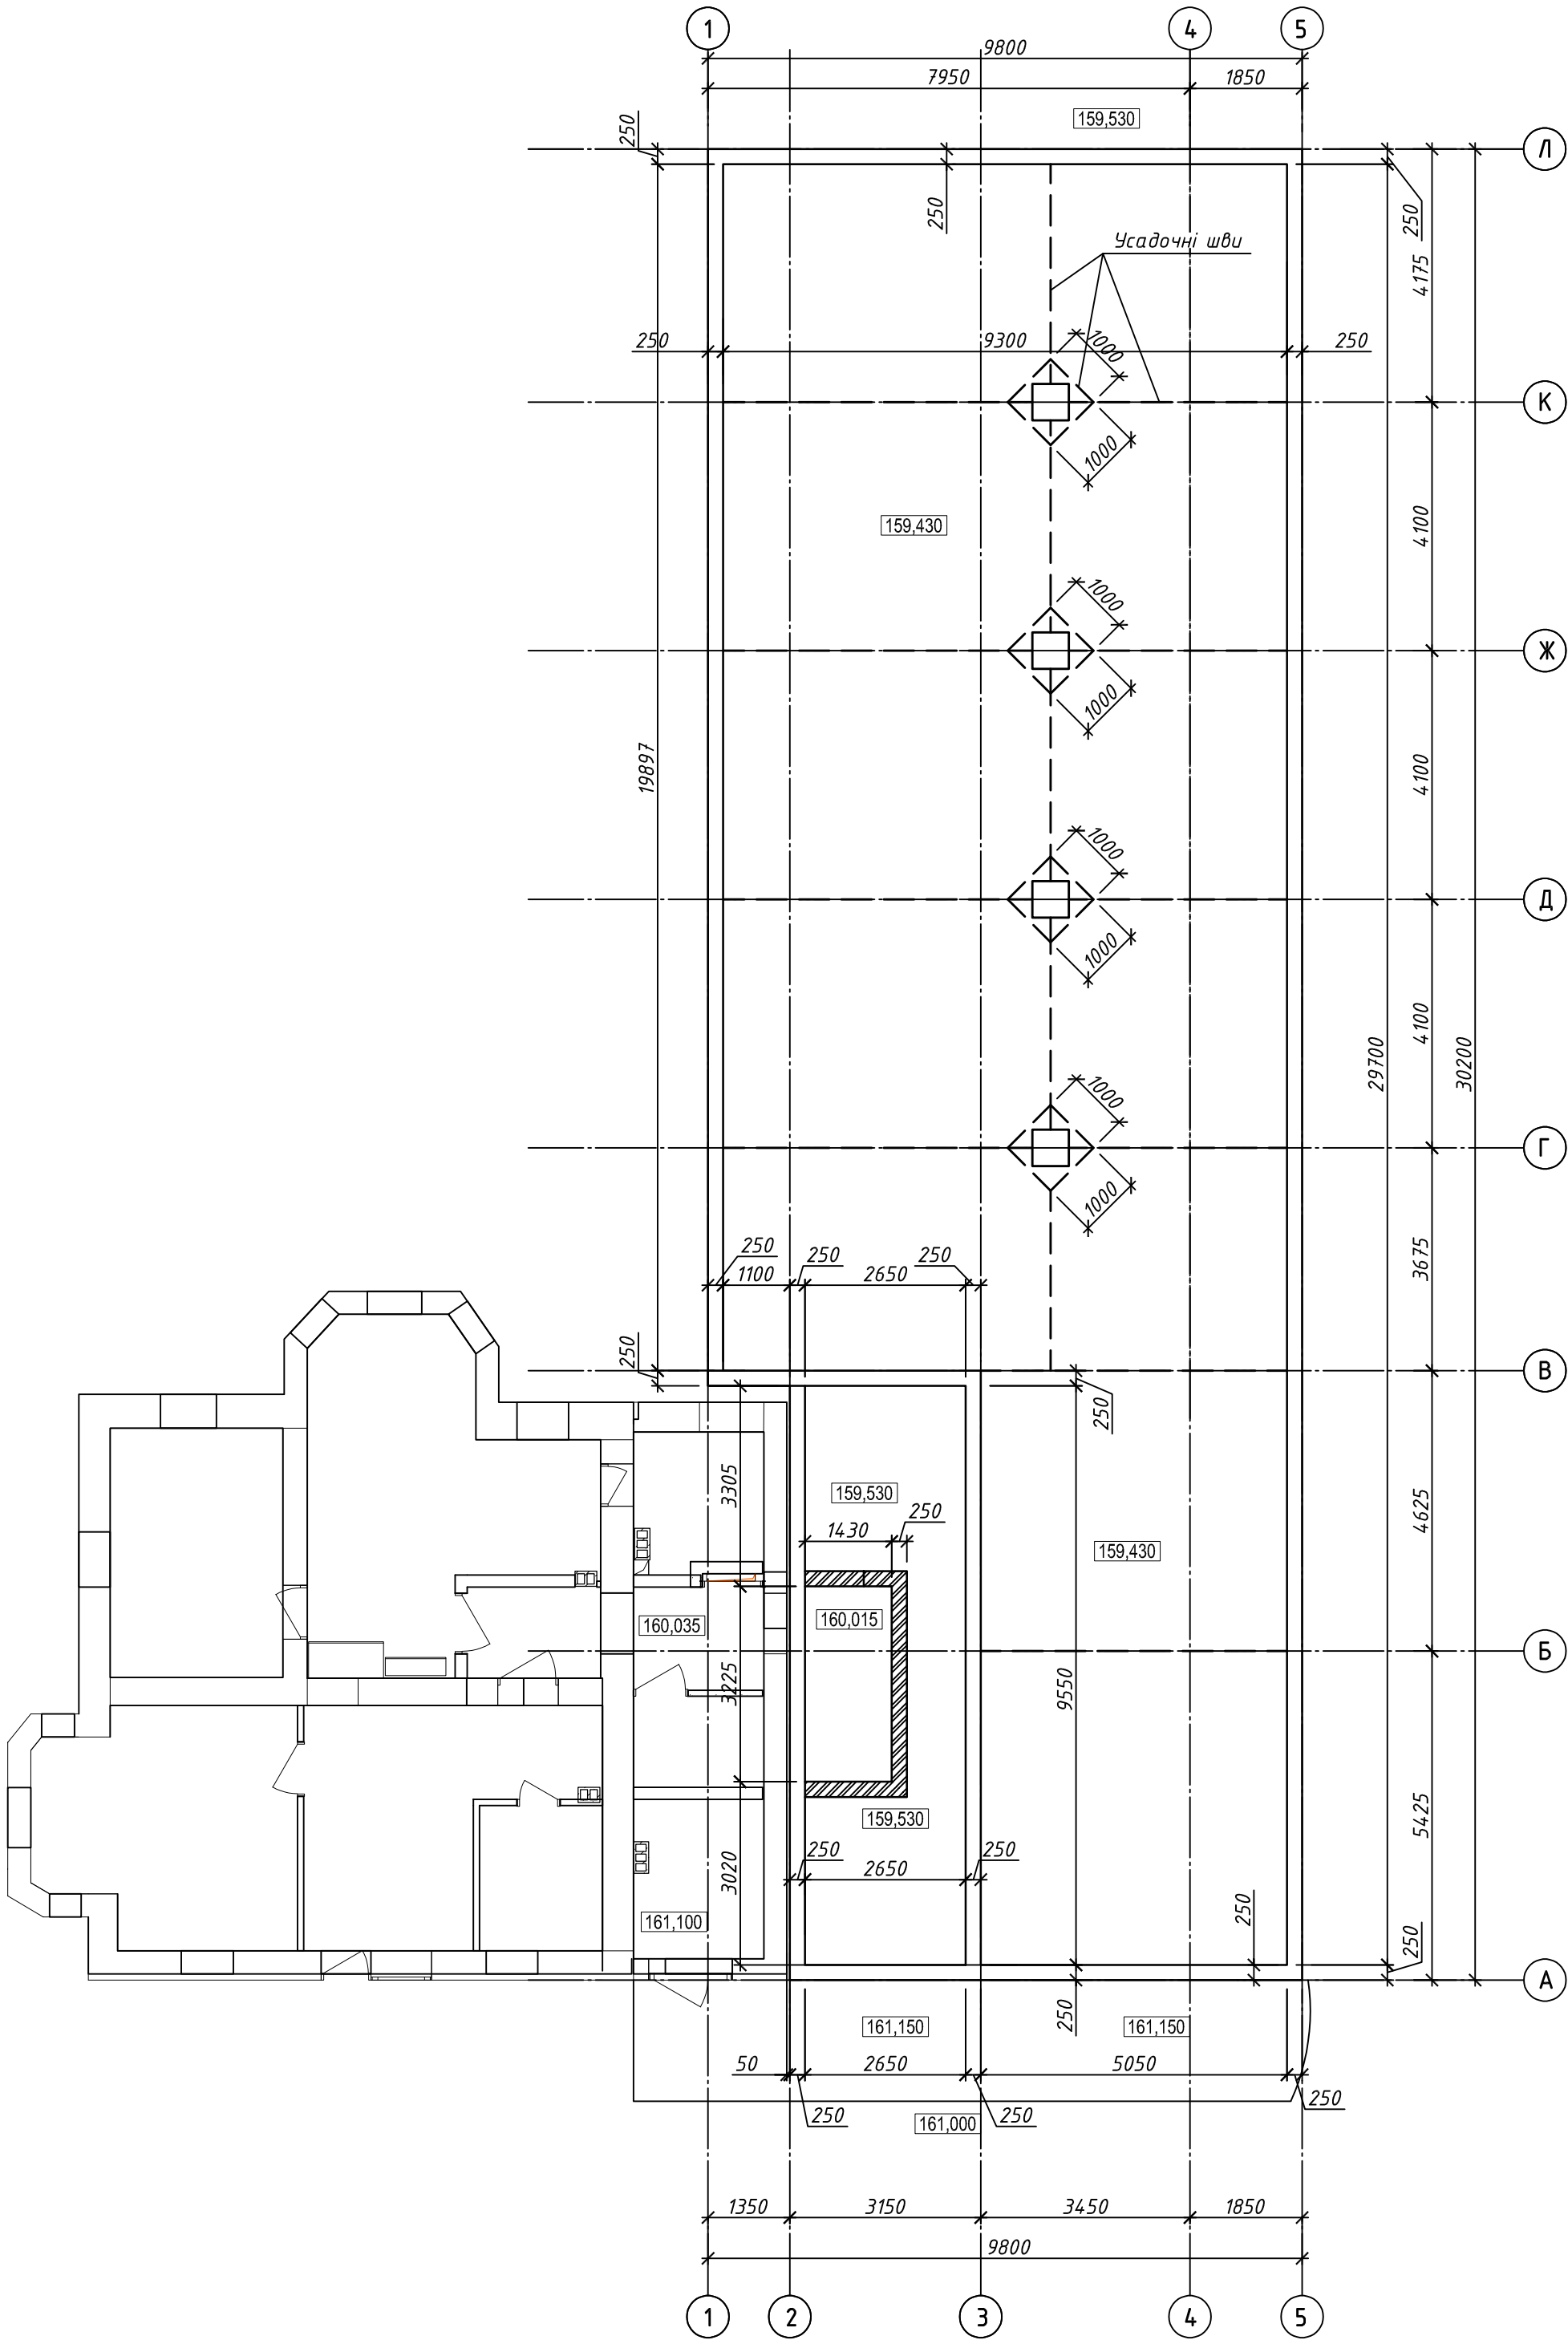


						04-РП-2025-КБ			
						Нове будівництво будівлі по вул. Ніжинській, 29 у Солом'янському р-оні м. Києва			
Зм.	Кільк.	Арк.	№ док.	Підп.	Дата	Конструкції залізобетонні	Стадія	Аркуш	Аркушів
Гол. констр.	Склярів				Х.2025				
Виконав	Карпов				Х.2025				
Перевірив	Склярова				Х.2025				
						Схема плит підлоги 1 поверху			
Н. контр.	Склярів				Х.2025				

Плита підлоги
(схема армування)

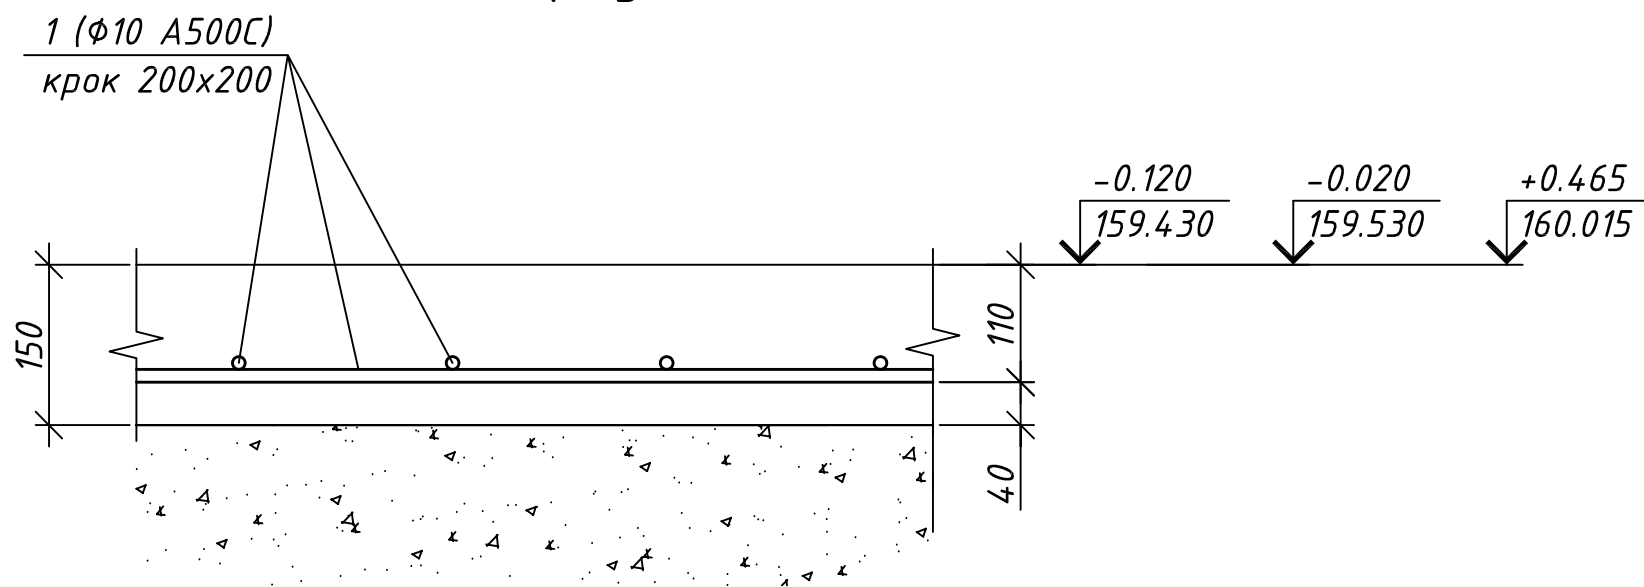

Плита підлоги
(усадовочний шов)

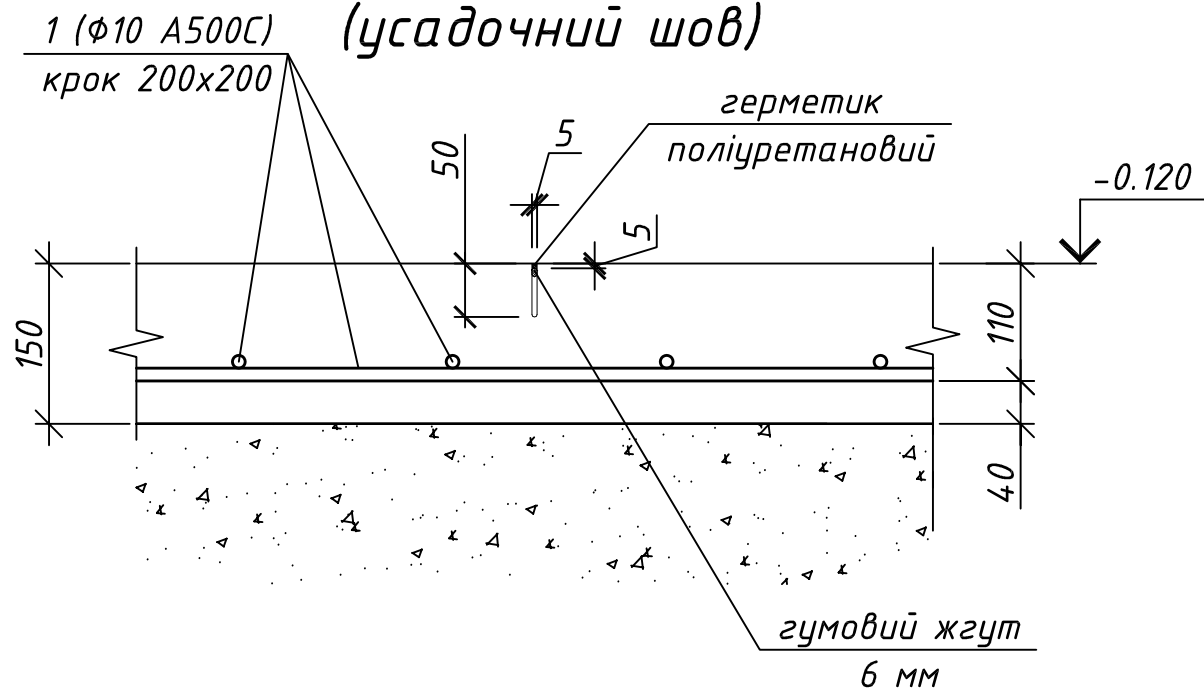

Специфікація матеріалів на плити підлоги 1 поверху

Марка Поз.	Позначення	Найменування	Кіл.	Маса од.,кг	Загальна маса, кг
		Плити підлоги 1 поверху	260	м.кв.	
1	ДСТУ 3760:2019	φ10A500C, l=м.п.	2887	0.62	1781.3
		Матеріал:			
		Бетон C20/25, куб. м.		39	


Витрати сталі, кг

Марка елементу	Вироби арматурні		
	Арматура класу		Всього
	ДСТУ 3760:2019		
	A500C	Разом	
	φ10		
Плита підлоги	1781.3	1781.3	1781


- За відмітку +0,000 прийняти рівень чистої підлоги першого поверху, що відповідає абсолютній відмітці 159.550.
- Залізобетонні конструкції запроектовано монолітні, з бетону C20/25, марка за морозостійкістю F200, марка за водонепроникністю W4.
- Армування монолітних конструкцій передбачено окремими стержнями з арматури класу A500C, A240C за ДСТУ 3760:2019.
- Конструкції запроектовано згідно ДБН В.2.6.-98-2009 "Бетонні та залізобетонні конструкції. Основні положення", ДСТУ В.2.6-156:2011 "Бетонні та залізобетонні конструкції", ДБН В2.1-10-2009 "Основи та фундаменти. Основні положення проектування".
- Довжина анкеровки арматурних стержнів 40d.
- Стиковку арматурних стержнів виконувати у відповідності ДСТУ Б В.2.6-169:2011.
- Грунт під плитою підлоги утрамбовувати до щільності не менше 1.6 г/см.куб. Під підшовою плити улаштувати шар ущільненої щебенево-піщаної суміші t200. Наявність під плитою ґрунтово-рослинного шару, гумусу та неущільненого ґрунту не допускається.

						2909-РП-2025-КБ			
						Розробка проекту залізобетонних конструкцій каркасу адміністративно-побутової будівлі по вул. Радгоспній в с. Зазим'є, Броварського району, Київської обл.			
Зм.	Кільк.	Арк.	№ док	Підпис	Дата	Конструкції залізобетонні	Стадія	Аркуш	Аркушів
Гол. констр.	Скляров				IX.2025		Р	18	
Перевірів	Скляров				IX.2025	Плита підлоги (схема армування)			
Розробив	Карпов				IX.2025				
Н.контр.	Склярова				IX.2025				

Схема плити перекриття ПП-0.1
технічного підпілля
на відм. 161.150
(опалубка)

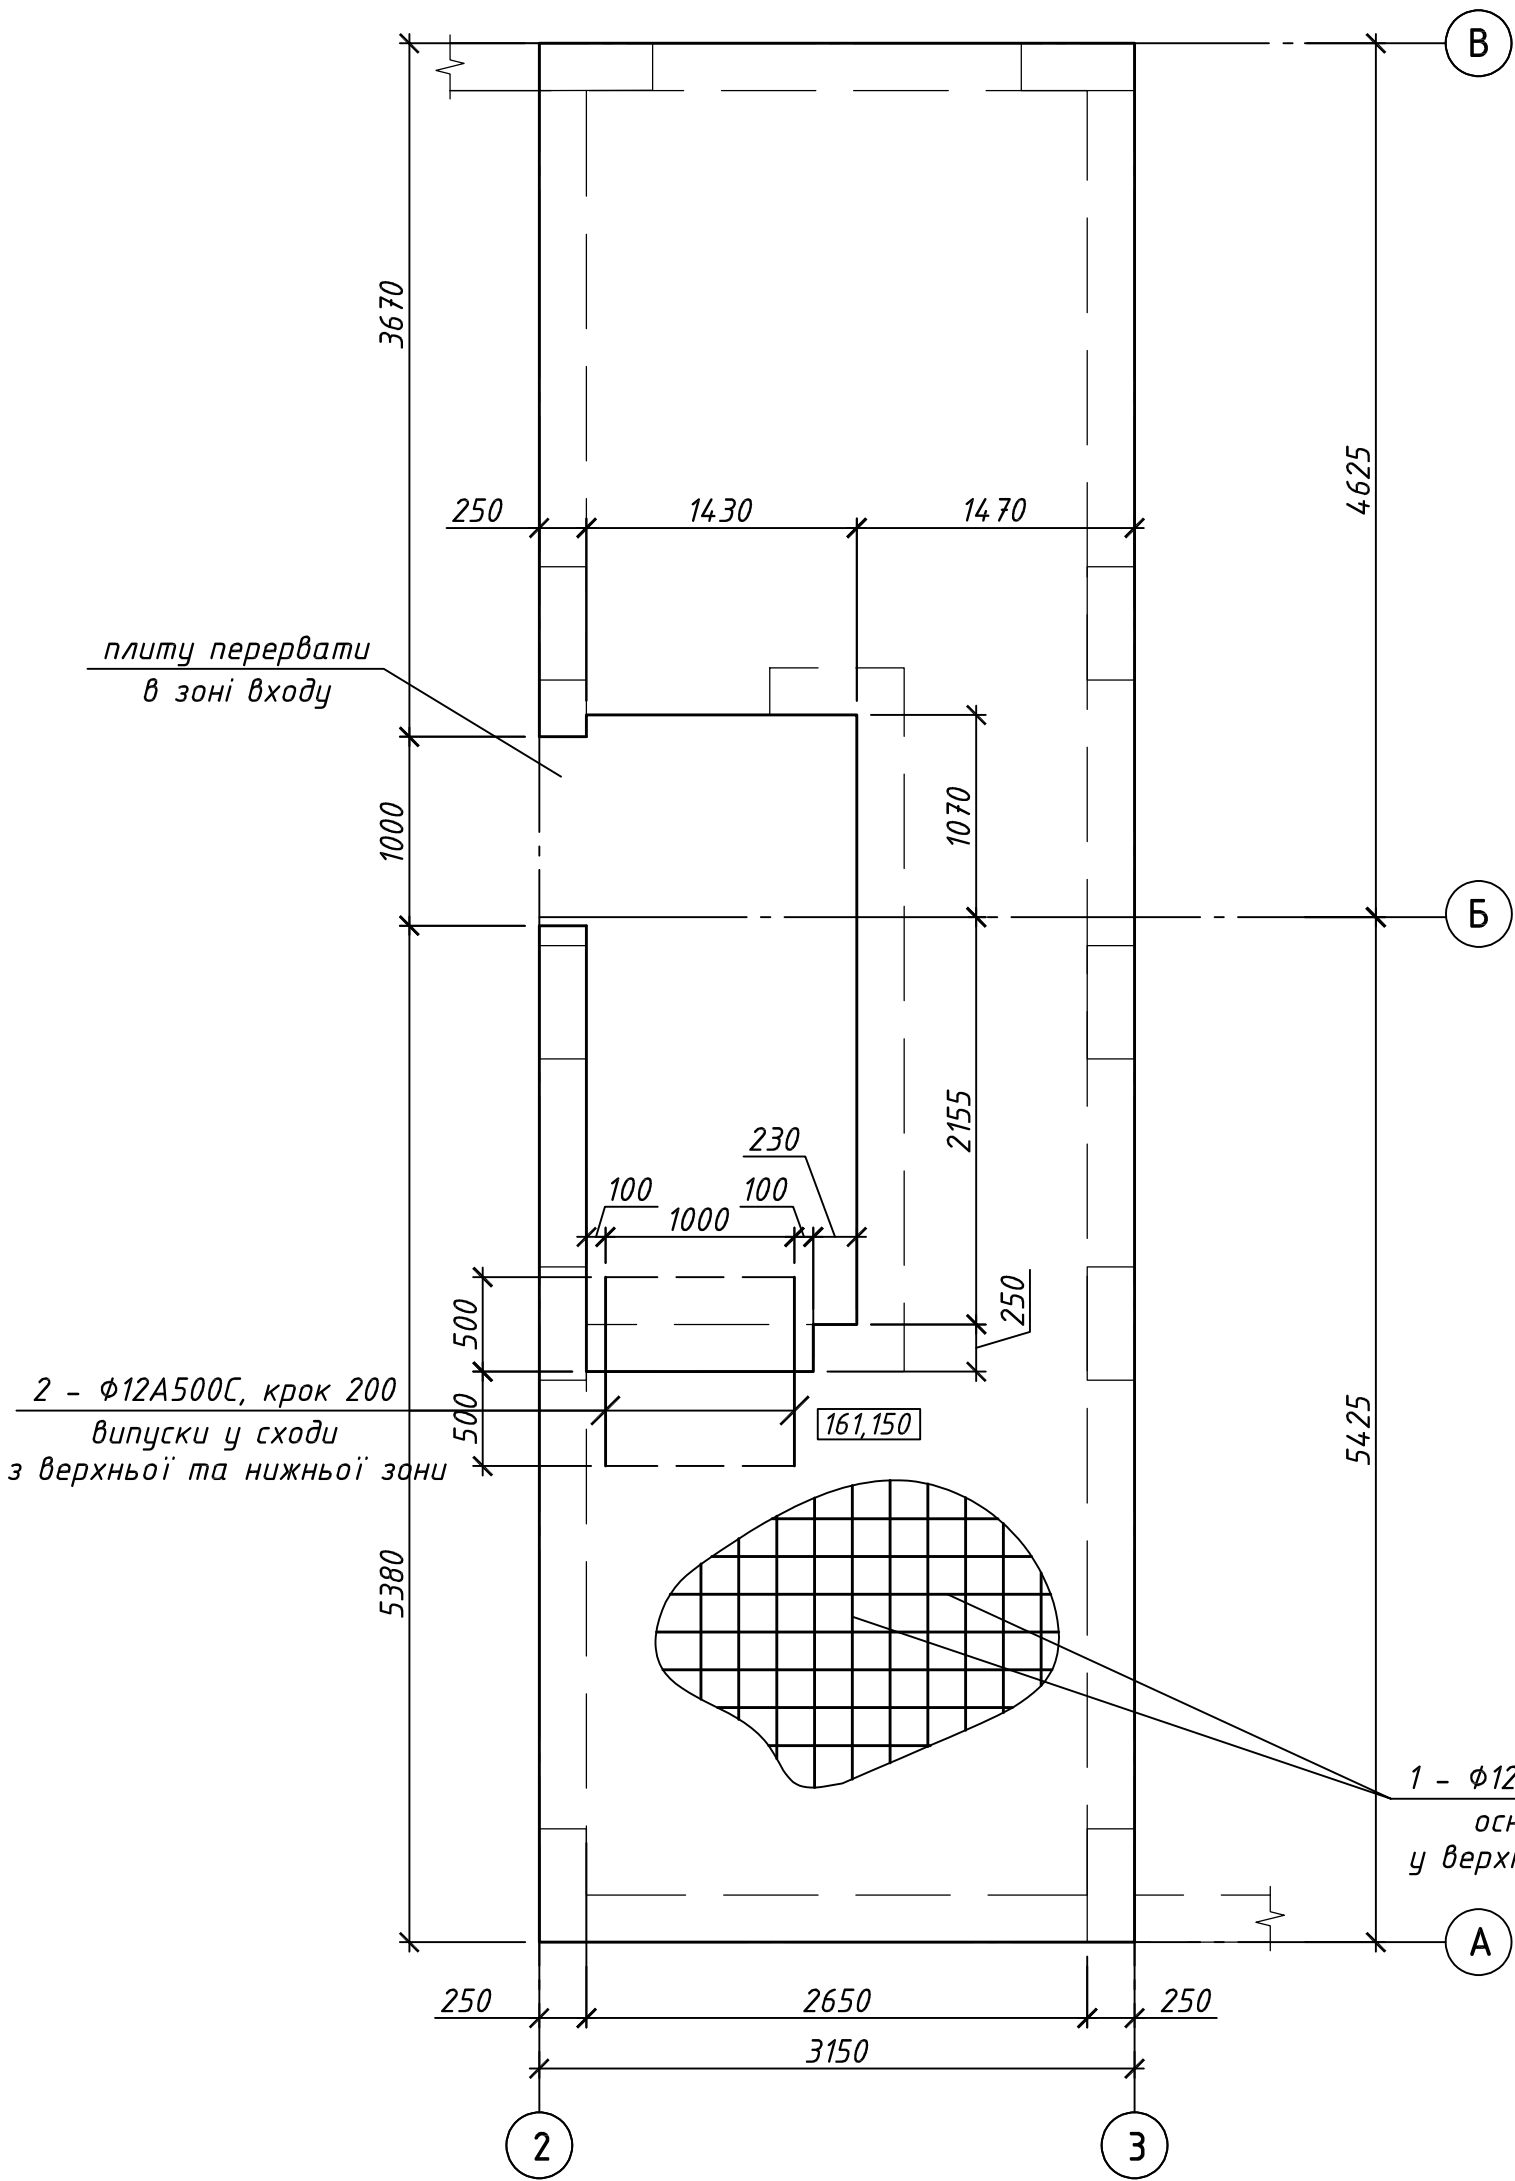

Плита перекриття ПП-0.1 на відмітці +161.150
(схема армування)

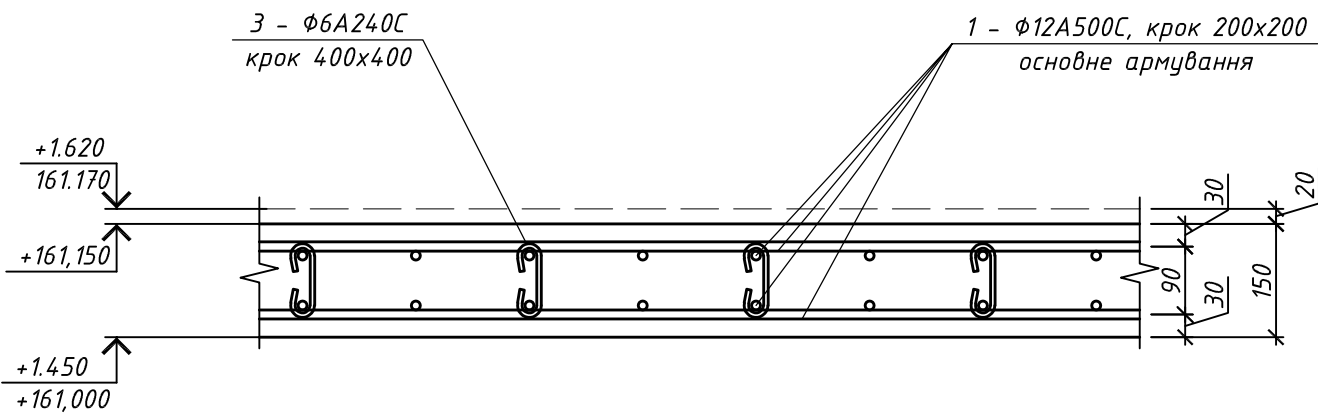

Специфікація матеріалів на плиту перекриття ПП-0.1:

Марка Поз.	Позначення	Найменування	Кіл.	Маса од.,кг	Загальна маса, кг
		ПП-0.1	1		
1	ДСТУ 3760:2019	Φ12A500C, l=м.п.	492	0.89	437.9
2	ДСТУ 3760:2019	Φ12A500C, l=1000	12	0.89	10.7
3	ДСТУ 3760:2019	Φ6A240C, l=200	196	0.04	8.7
		Матеріал:			
		Бетон C20/25, F200, W4, куб. м.		4.1	

Витрати сталі, кг

Марка елементу	Вироби арматурні				Всього
	Арматура класу				
	ДСТУ 3760:2019		ДСТУ 3760:2019		
	A240C	Разом	A500C	Разом	
	φ6		φ12		
ПП-0.1	8.7	8.7	448.6	448.6	457


Відомість деталей

Поз.	Ескіз
2	

- Залізобетонні конструкції запроектовано монолітні, з бетону C20/25, марка за морозостійкістю F200, марка за водонепроникністю W4.
- Армування монолітних конструкцій передбачено окремими стержнями з арматури класу A500C, A240C за ДСТУ 3760:2019. Стики повздовжньої арматури виконати внапуск, довжина напусків не менше 40d. Зварювання з'єднань елементів вести за ДСТУ Б В.2.6-169:2011.
- Конструкції запроектовано згідно ДБН В.2.6.-98-2009 "Бетонні та залізобетонні конструкції. Основні положення", ДСТУ В.2.6-156:2011 "Бетонні та залізобетонні конструкції", ДБН В2.1-10-2009 "Основи та фундаменти. Основні положення проектування".
- Довжина анкерівки арматурних стержнів 40d.
- Опалубку знімати після досягнення бетоном 70% проектної міцності.
- Стиковку арматурних стержнів виконувати у відповідності ДСТУ Б В.2.6-169:2011.

						04-РП-2025-КБ			
						Нове будівництво будівлі по вул. Ніжинській, 29 у Солом'янському р-оні м. Києва			
Зм.	Кільк.	Арк.	№ док.	Підп.	Дата	Конструкції залізобетонні	Стадія	Аркуш	Аркушів
Гол. констр.	Склярів				Х.2025		РП	19	
Виконав	Карпов				Х.2025				
Перевірив	Склярова				Х.2025				
Н. контр.	Склярів				Х.2025	Схема плити перекриття ПП-0.1 технічного підпілля на відм. 161.150 (опалубка)			

Схема залізобетонних сходів Сх-0.1
на відм. 161.150

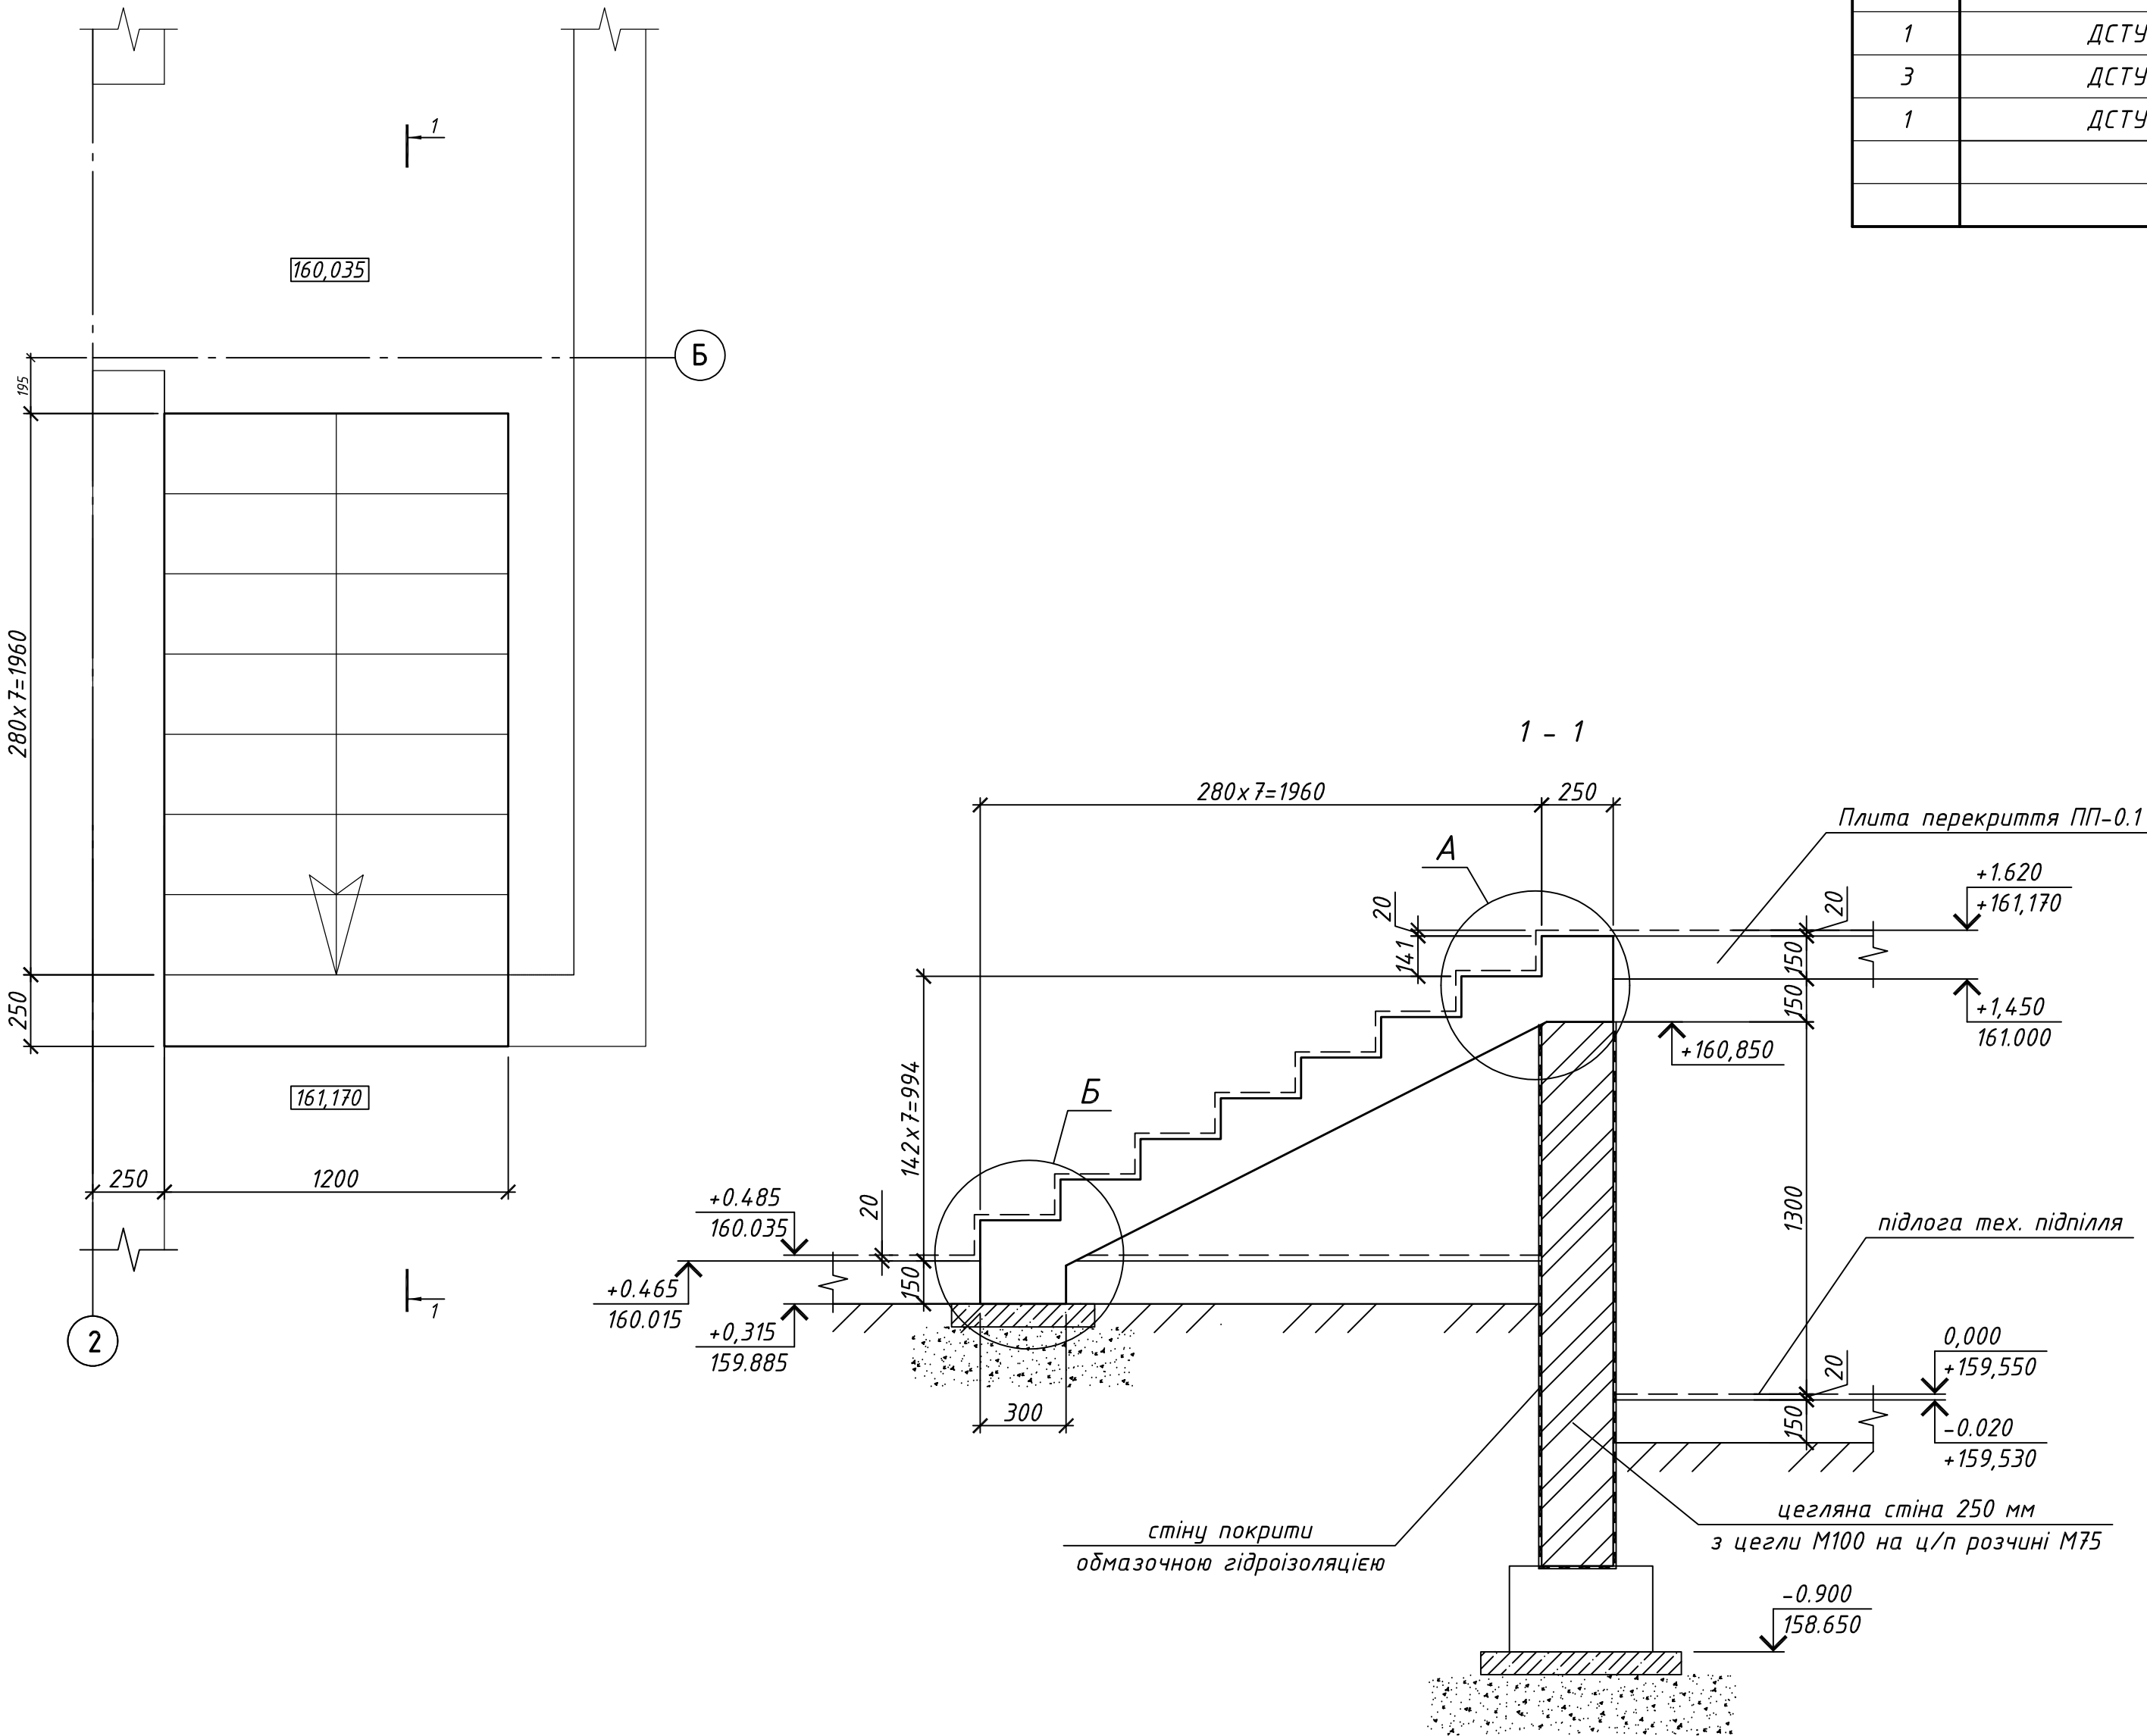

Специфікація матеріалів на сходи Сх-0.1:

Марка Поз.	Позначення	Найменування	Кіл.	Маса од.,кг	Загальна маса, кг
		Сх-0.1	1		
1	ДСТУ 3760:2019	Φ12A500C, l=м.п.	97	0.89	86.3
3	ДСТУ 3760:2019	Φ6A240C, l=200	30	0.04	1.3
1	ДСТУ 3760:2019	Φ8A500C, l=550	96	0.22	21.1
		Матеріал:			
		Бетон C20/25, F200, W4, куб. м.		0.7	

Витрати сталі, кг



Марка елементу	Вироби арматурні					
	Арматура класу					Всього
	ДСТУ 3760:2019		ДСТУ 3760:2019			
	A240C	Разом	A500C		Разом	
	φ6		φ8	φ12		
Cx-0.1	1.3	1.3	21.1	86.3	107.4	109

Відомість деталей

Поз.	Ескіз
2	
3	

- За відмітку +0,000 прийняти рівень чистої підлоги першого поверху, що відповідає абсолютній відмітці 159.550.
- Залізобетонні конструкції запроектовано монолітні, з бетону C20/25, марка за морозостійкістю F200, марка за водонепроникністю W4.
- Армування монолітних конструкцій передбачено окремими стержнями з арматури класу A500C, A240C за ДСТУ 3760:2019. Стики повздовжньої арматури виконати внапуск, довжина напусків не менше 40d.
- Конструкції запроектовано згідно ДБН В.2.6.-98-2009 "Бетонні та залізобетонні конструкції. Основні положення", ДСТУ В.2.6-156:2011 "Бетонні та залізобетонні конструкції", ДБН В2.1-10-2009 "Основи та фундаменти. Основні положення проектування".
- Довжина анкерівки арматурних стержнів 40d.
- Опалубку знімати після досягнення бетоном 70% проектної міцності.
- Стикову арматурних стержнів виконувати у відповідності ДСТУ Б В.2.6-168:2011.
- По всіх бетонних поверхнях, які контактують з ґрунтом виконати обмазочну гідроізоляцію.
- Ґрунт під фундаментом утрамбовувати до щільності не менше 1.6 г/см.куб. Під підшвою фундаменту виконати бетонну підготовку товщиною 80 мм з тощого бетону C8/10, який виступає за грань фундаменту на 100 мм., та шар ущільненої щебенево-піщаної суміші t200.

						04-РП-2025-КБ			
						Нове будівництво будівлі по вул. Ніжинській, 29 у Солом'янському р-оні м. Києва			
Зм.	Кільк.	Арк.	№ док.	Підп.	Дата	Конструкції залізобетонні	Стадія	Аркуш	Аркушів
Гол. констр.	Склярів		Х.2025				РП	20	
Виконав	Карпов		Х.2025						
Перевірив	Склярова		Х.2025						
						Схема залізобетонних сходів Сх-0.1 на відм. 161.150			
Н. контр.	Склярів		Х.2025						

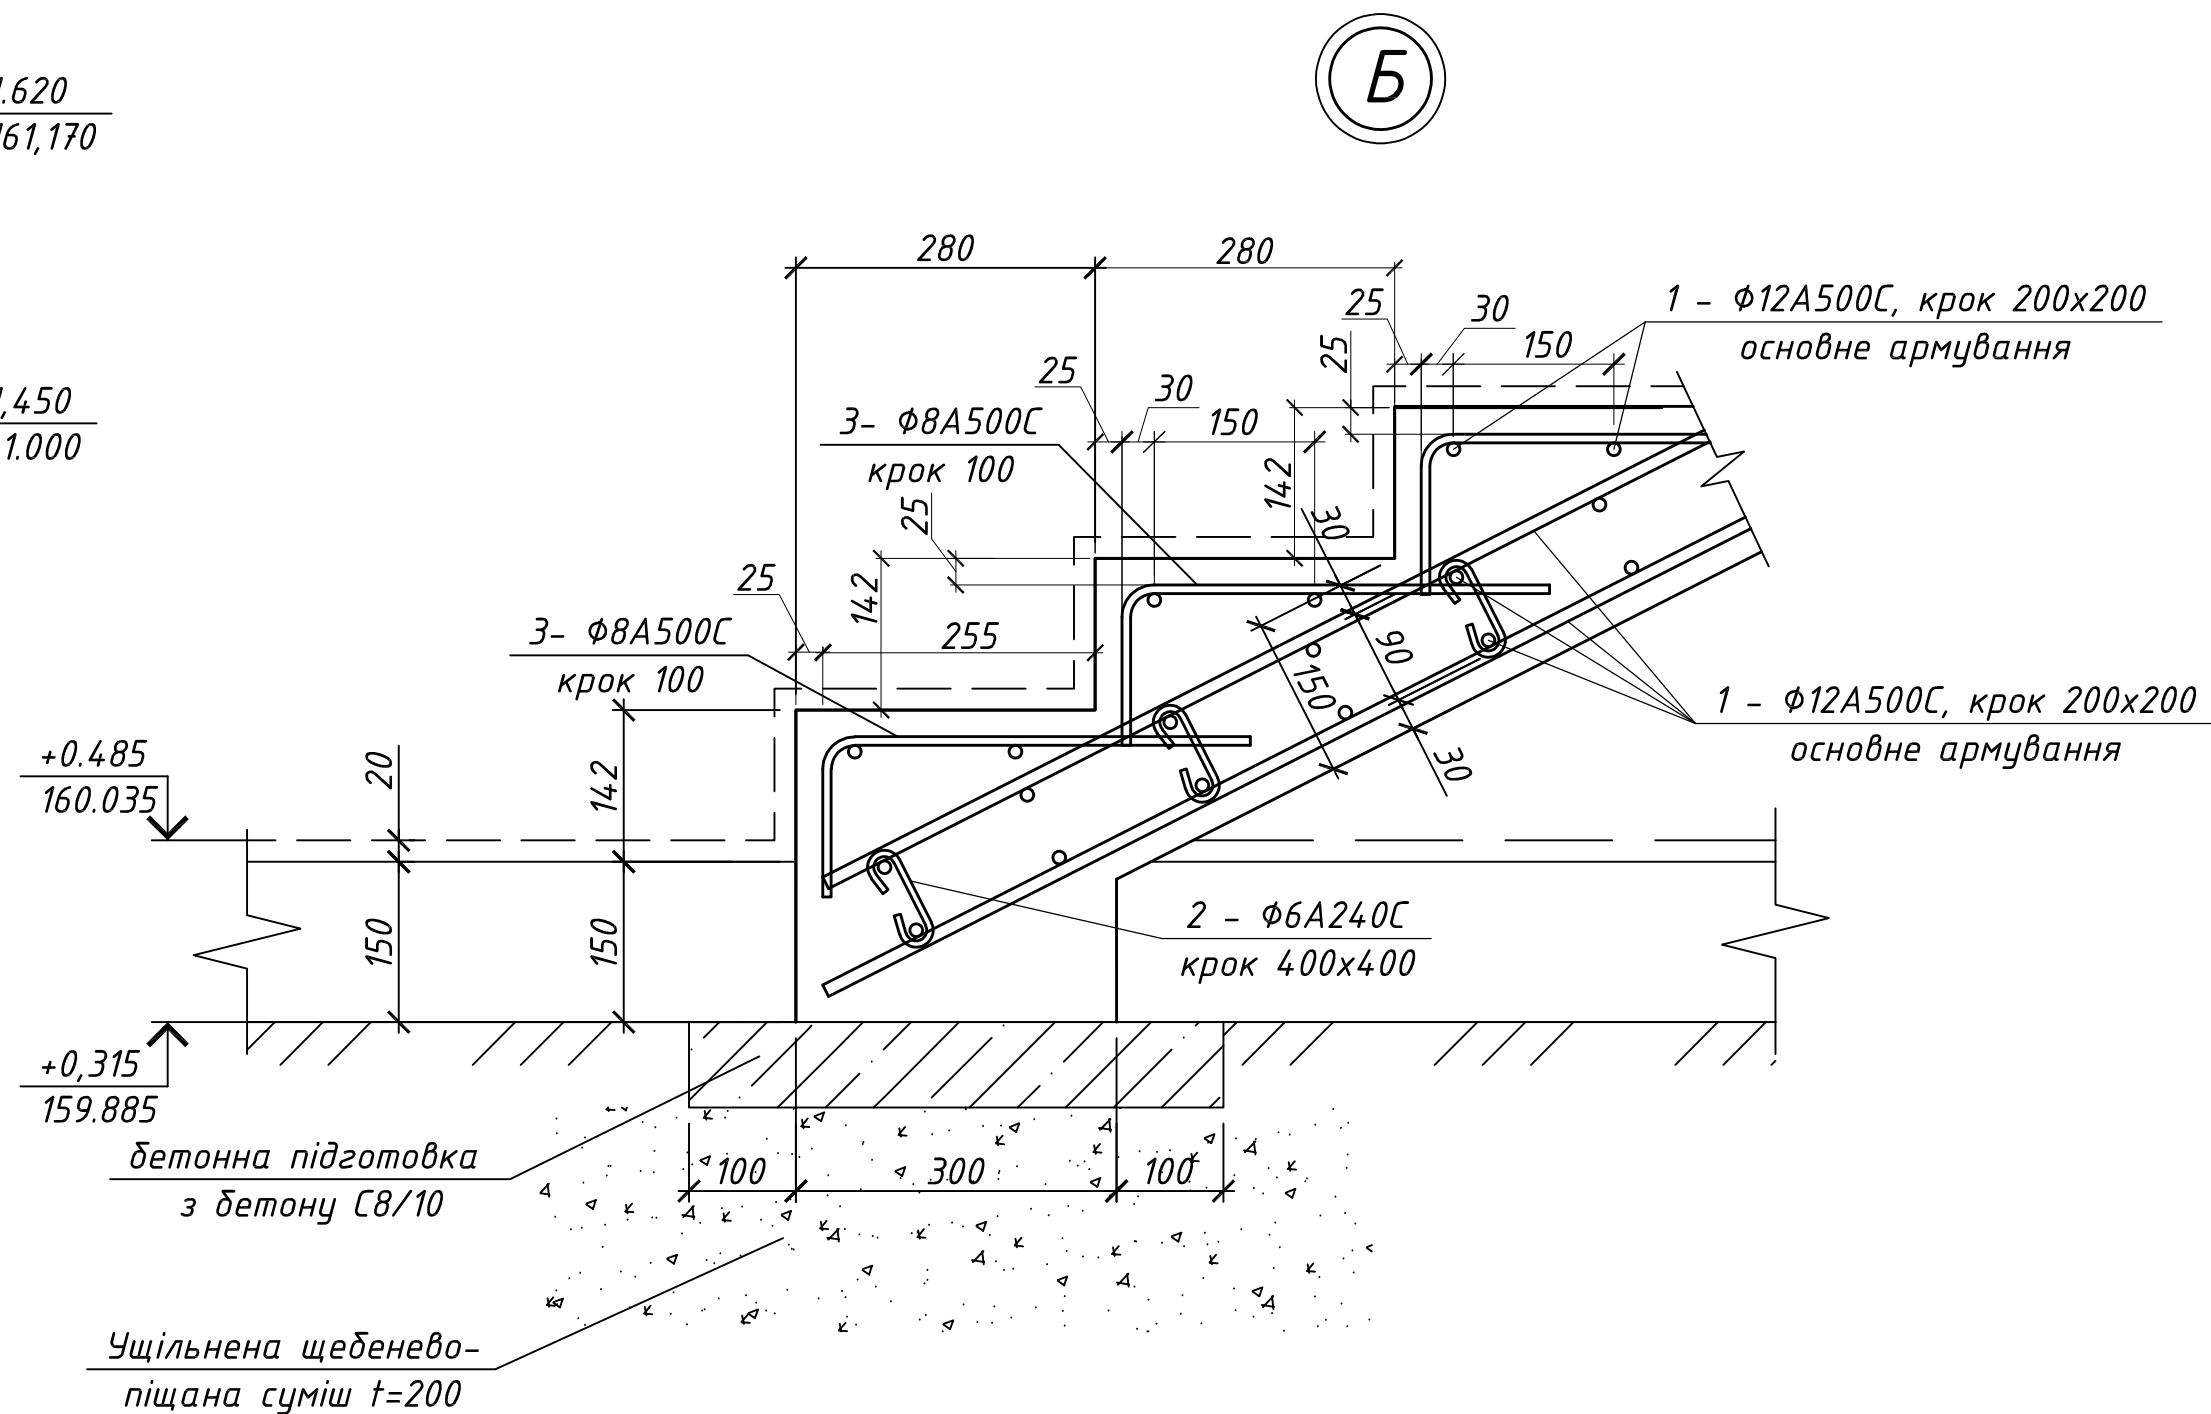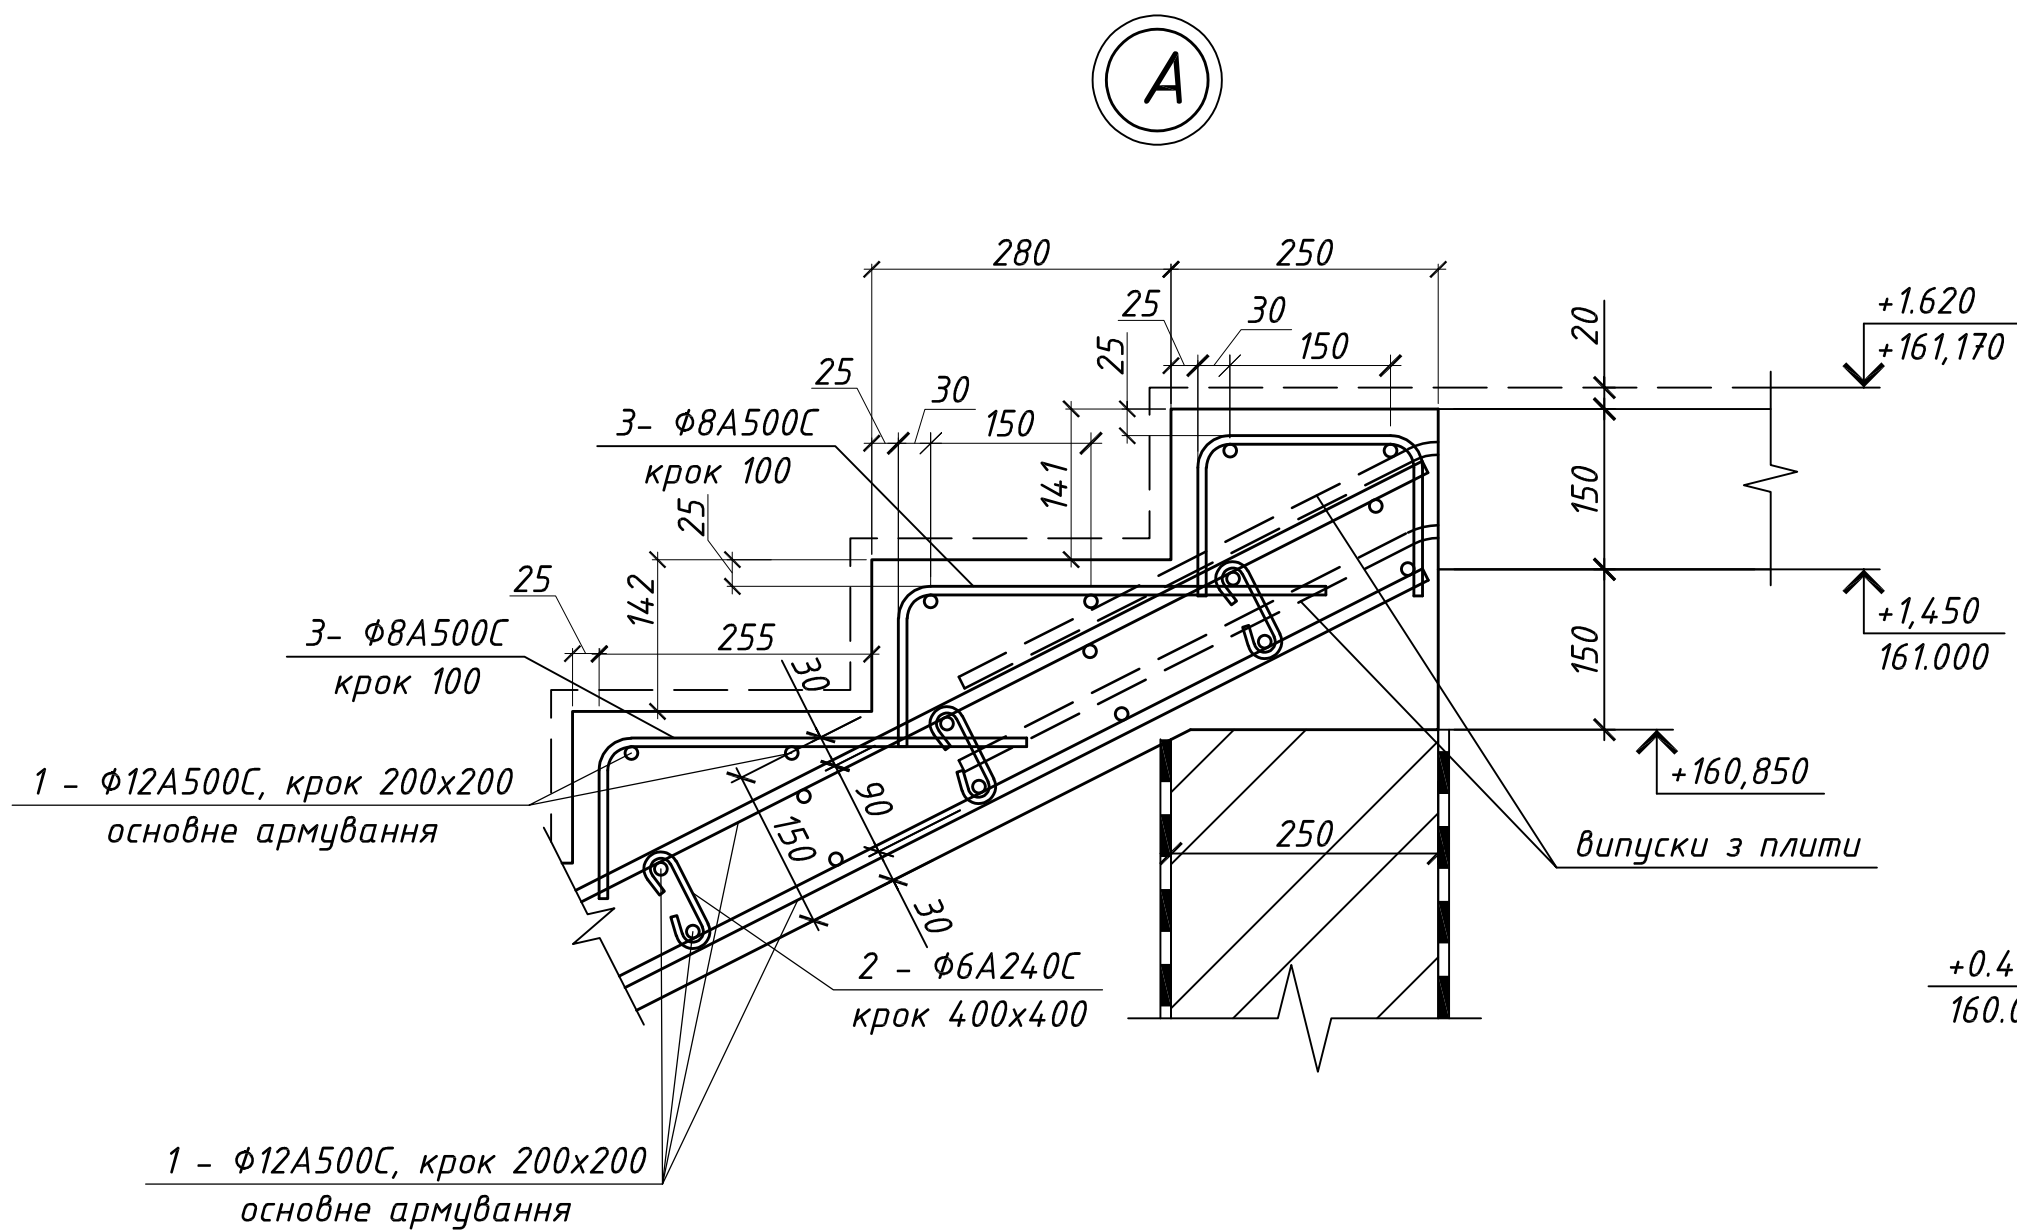

1. За відмітку +0,000 прийняти рівень чистої підлоги першого поверху, що відповідає абсолютній відмітці 159.550.
2. Залізобетонні конструкції запроектовано монолітні, з бетону C20/25, марка за морозостійкістю F200, марка за водонепроникністю W4.
3. Армування монолітних конструкцій передбачено окремими стержнями з арматури класу A500C, A240C за ДСТУ 3760:2019. Стики повздовжньої арматури виконати внапуск, довжина напусків не менше 40d.
4. Конструкції запроектовано згідно ДБН В.2.6.-98-2009 "Бетонні та залізобетонні конструкції. Основні положення", ДСТУ В.2.6-156:2011 "Бетонні та залізобетонні конструкції", ДБН В.2.1-10-2009 "Основи та фундаменти. Основні положення проектування".
5. Довжина анкерівки арматурних стержнів 40d.
6. Опалубку знімати після досягнення бетоном 70% проектної міцності.
7. Стиковку арматурних стержнів виконувати у відповідності ДСТУ Б В.2.6-168:2011.
8. По всіх бетонних поверхнях, які контактують з ґрунтом виконати обмазочну гідроізоляцію.
9. Ґрунт під фундаментом утримувати до щільності не менше 1.6 г/см.куб. Під підшвою фундаменту виконати бетонну підготовку товщиною 80 мм з тощого бетону C8/10, який виступає за грань фундаменту на 100 мм., та шар ущільненої щебінево-піщаної суміші t=200.




						04-РП-2025-КБ			
						Нове будівництво будівлі по вул. Ніжинській, 29 у Солом'янському р-оні м. Києва			
Зм.	Кільк.	Арк.	№ док.	Підп.	Дата	Конструкції залізобетонні	Стадія	Аркуш	Аркушів
Гол. констр.	Скляров				Х.2025		РП	21	
Виконав	Карпов				Х.2025				
Перевірів	Склярова				Х.2025				
						Сходи Сх-0.1 (Вузол А, Б)			
Н. контр.	Скляров				Х.2025				



Схема залізобетонних колон 1 поверху







						04-РП-2025-КБ			
						Нове будівництво будівлі по вул. Ніжинській, 29 у Солом'янському р-оні м. Києва			
Зм.	Кільк.	Арк.	№ док.	Підп.	Дата	Конструкції залізобетонні	Стадія	Аркуш	Аркушів
Гол. констр.	Склярів	Х	2025				РП	22	
Виконав	Карпов	Х	2025						
Перевірив	Склярова	Х	2025						
						Схема залізобетонних колон 1 поверху			
Н. контр.	Склярів	Х	2025						

1 - 1

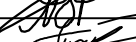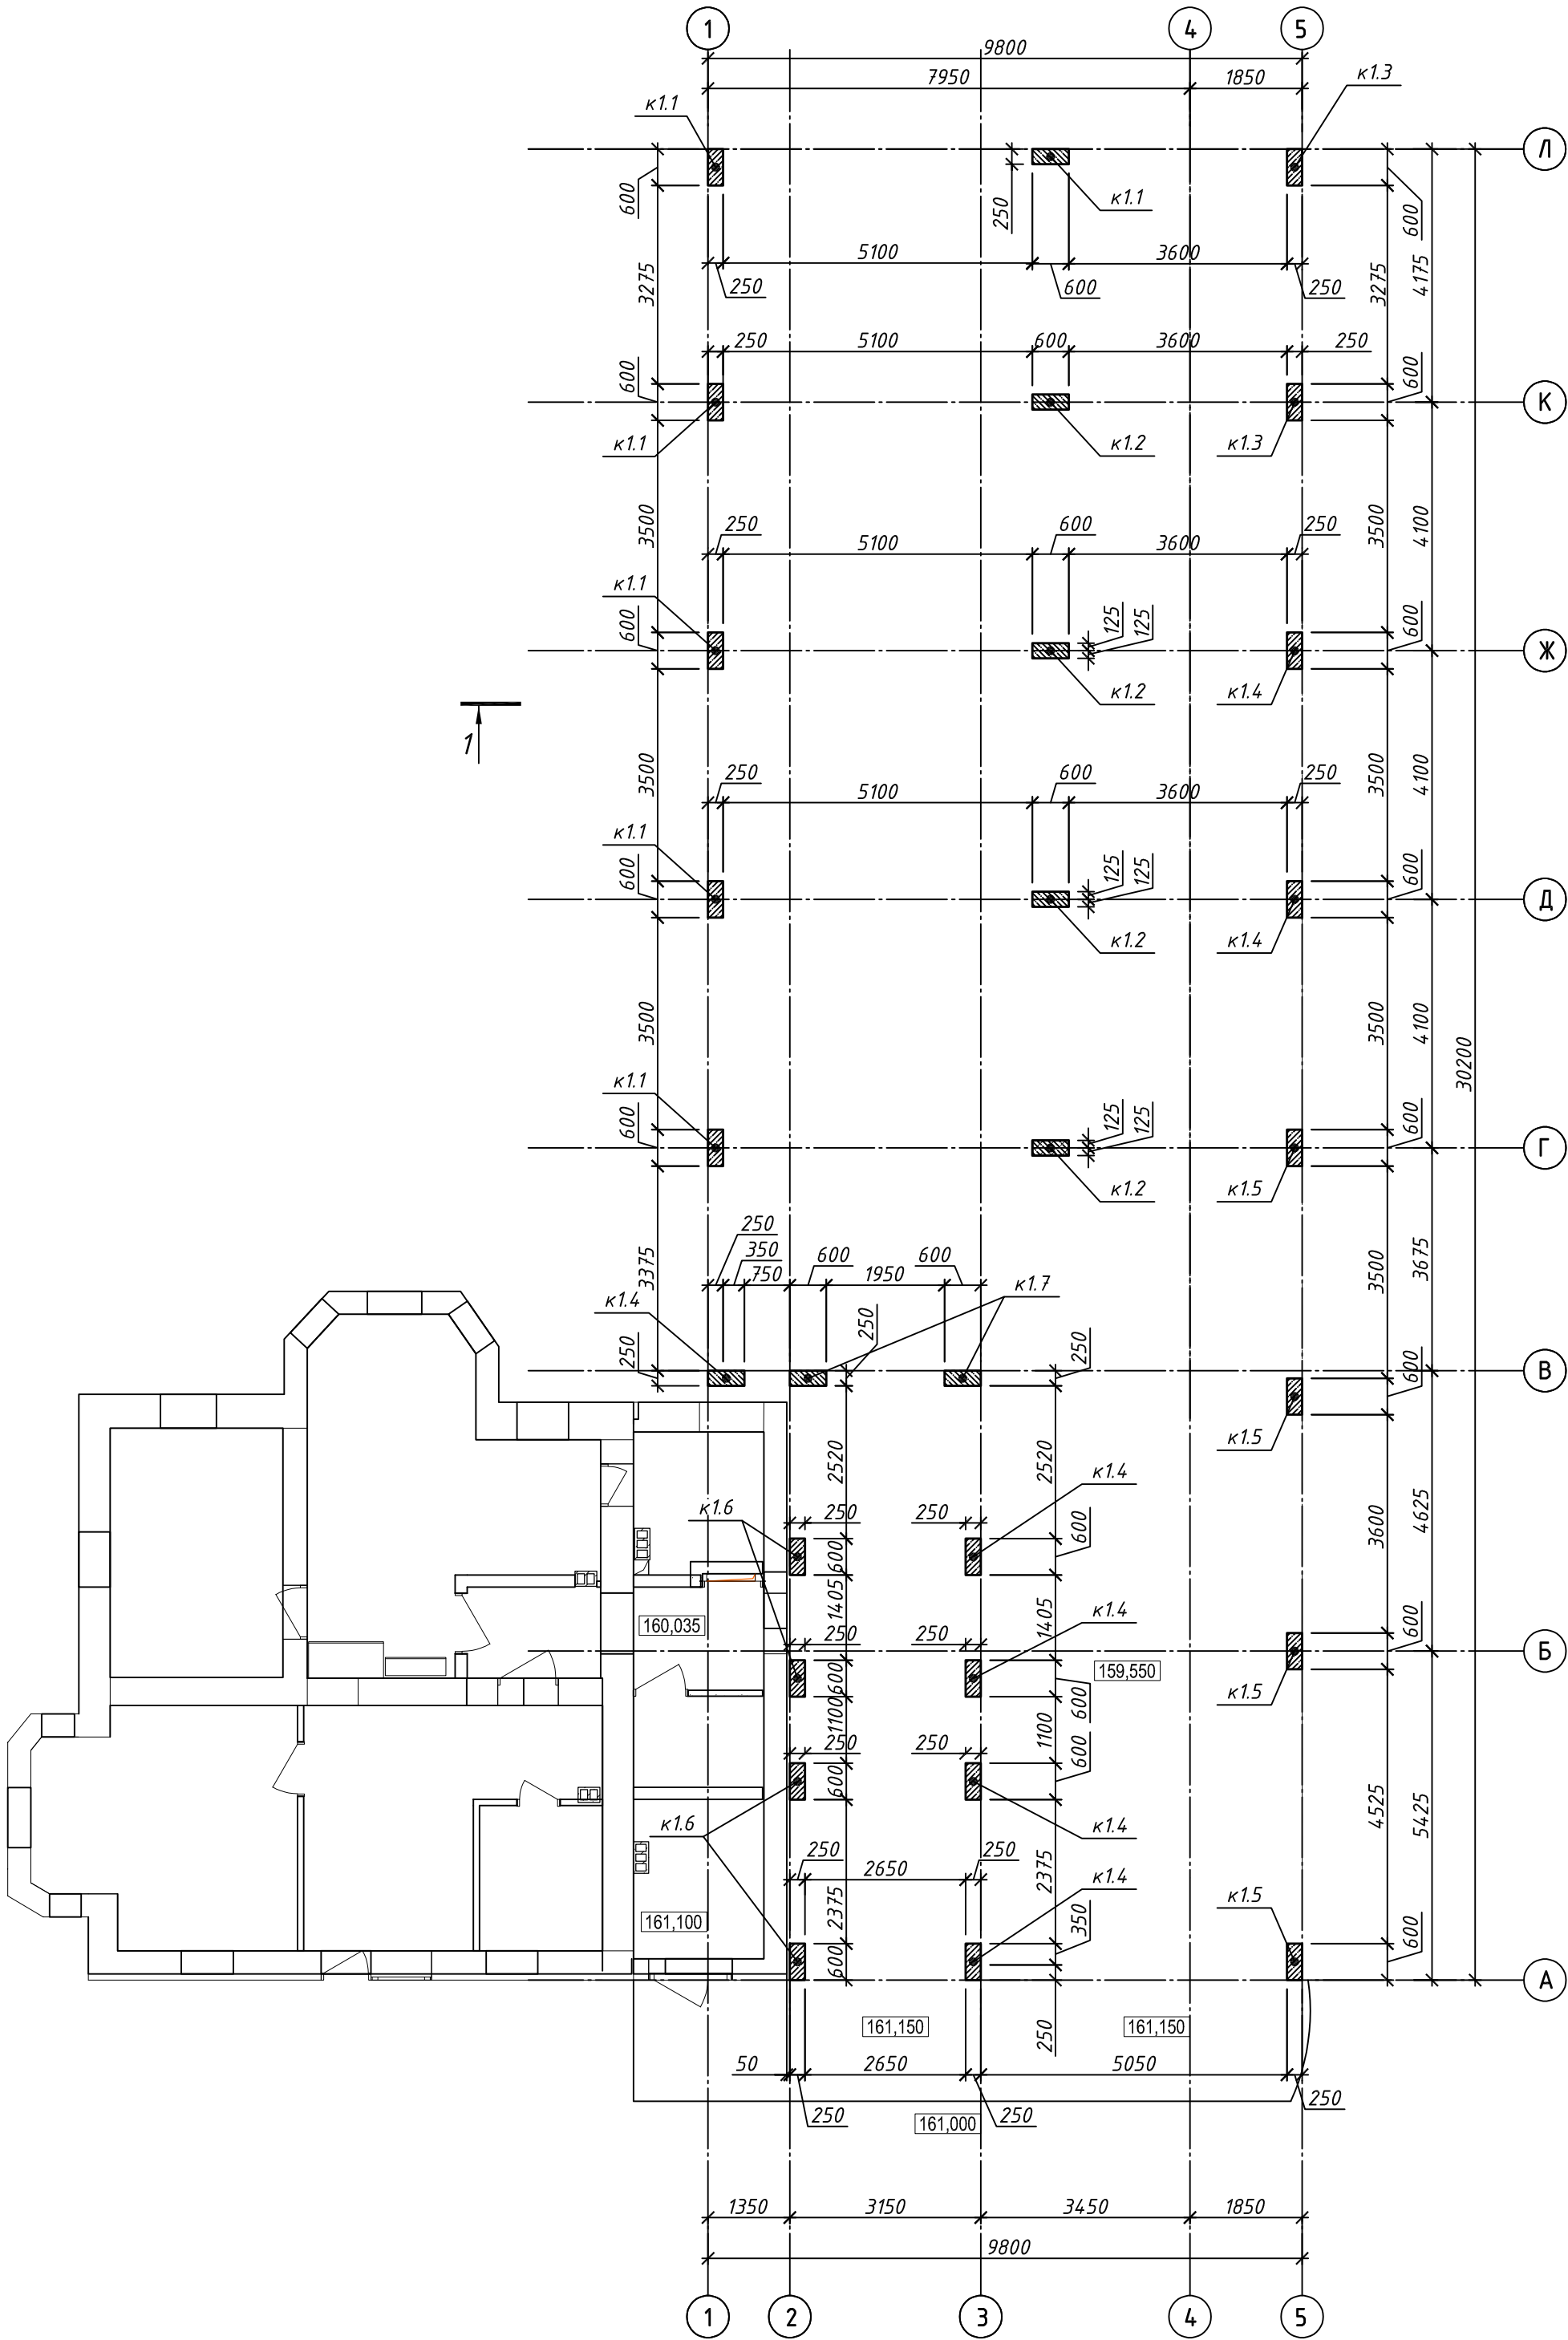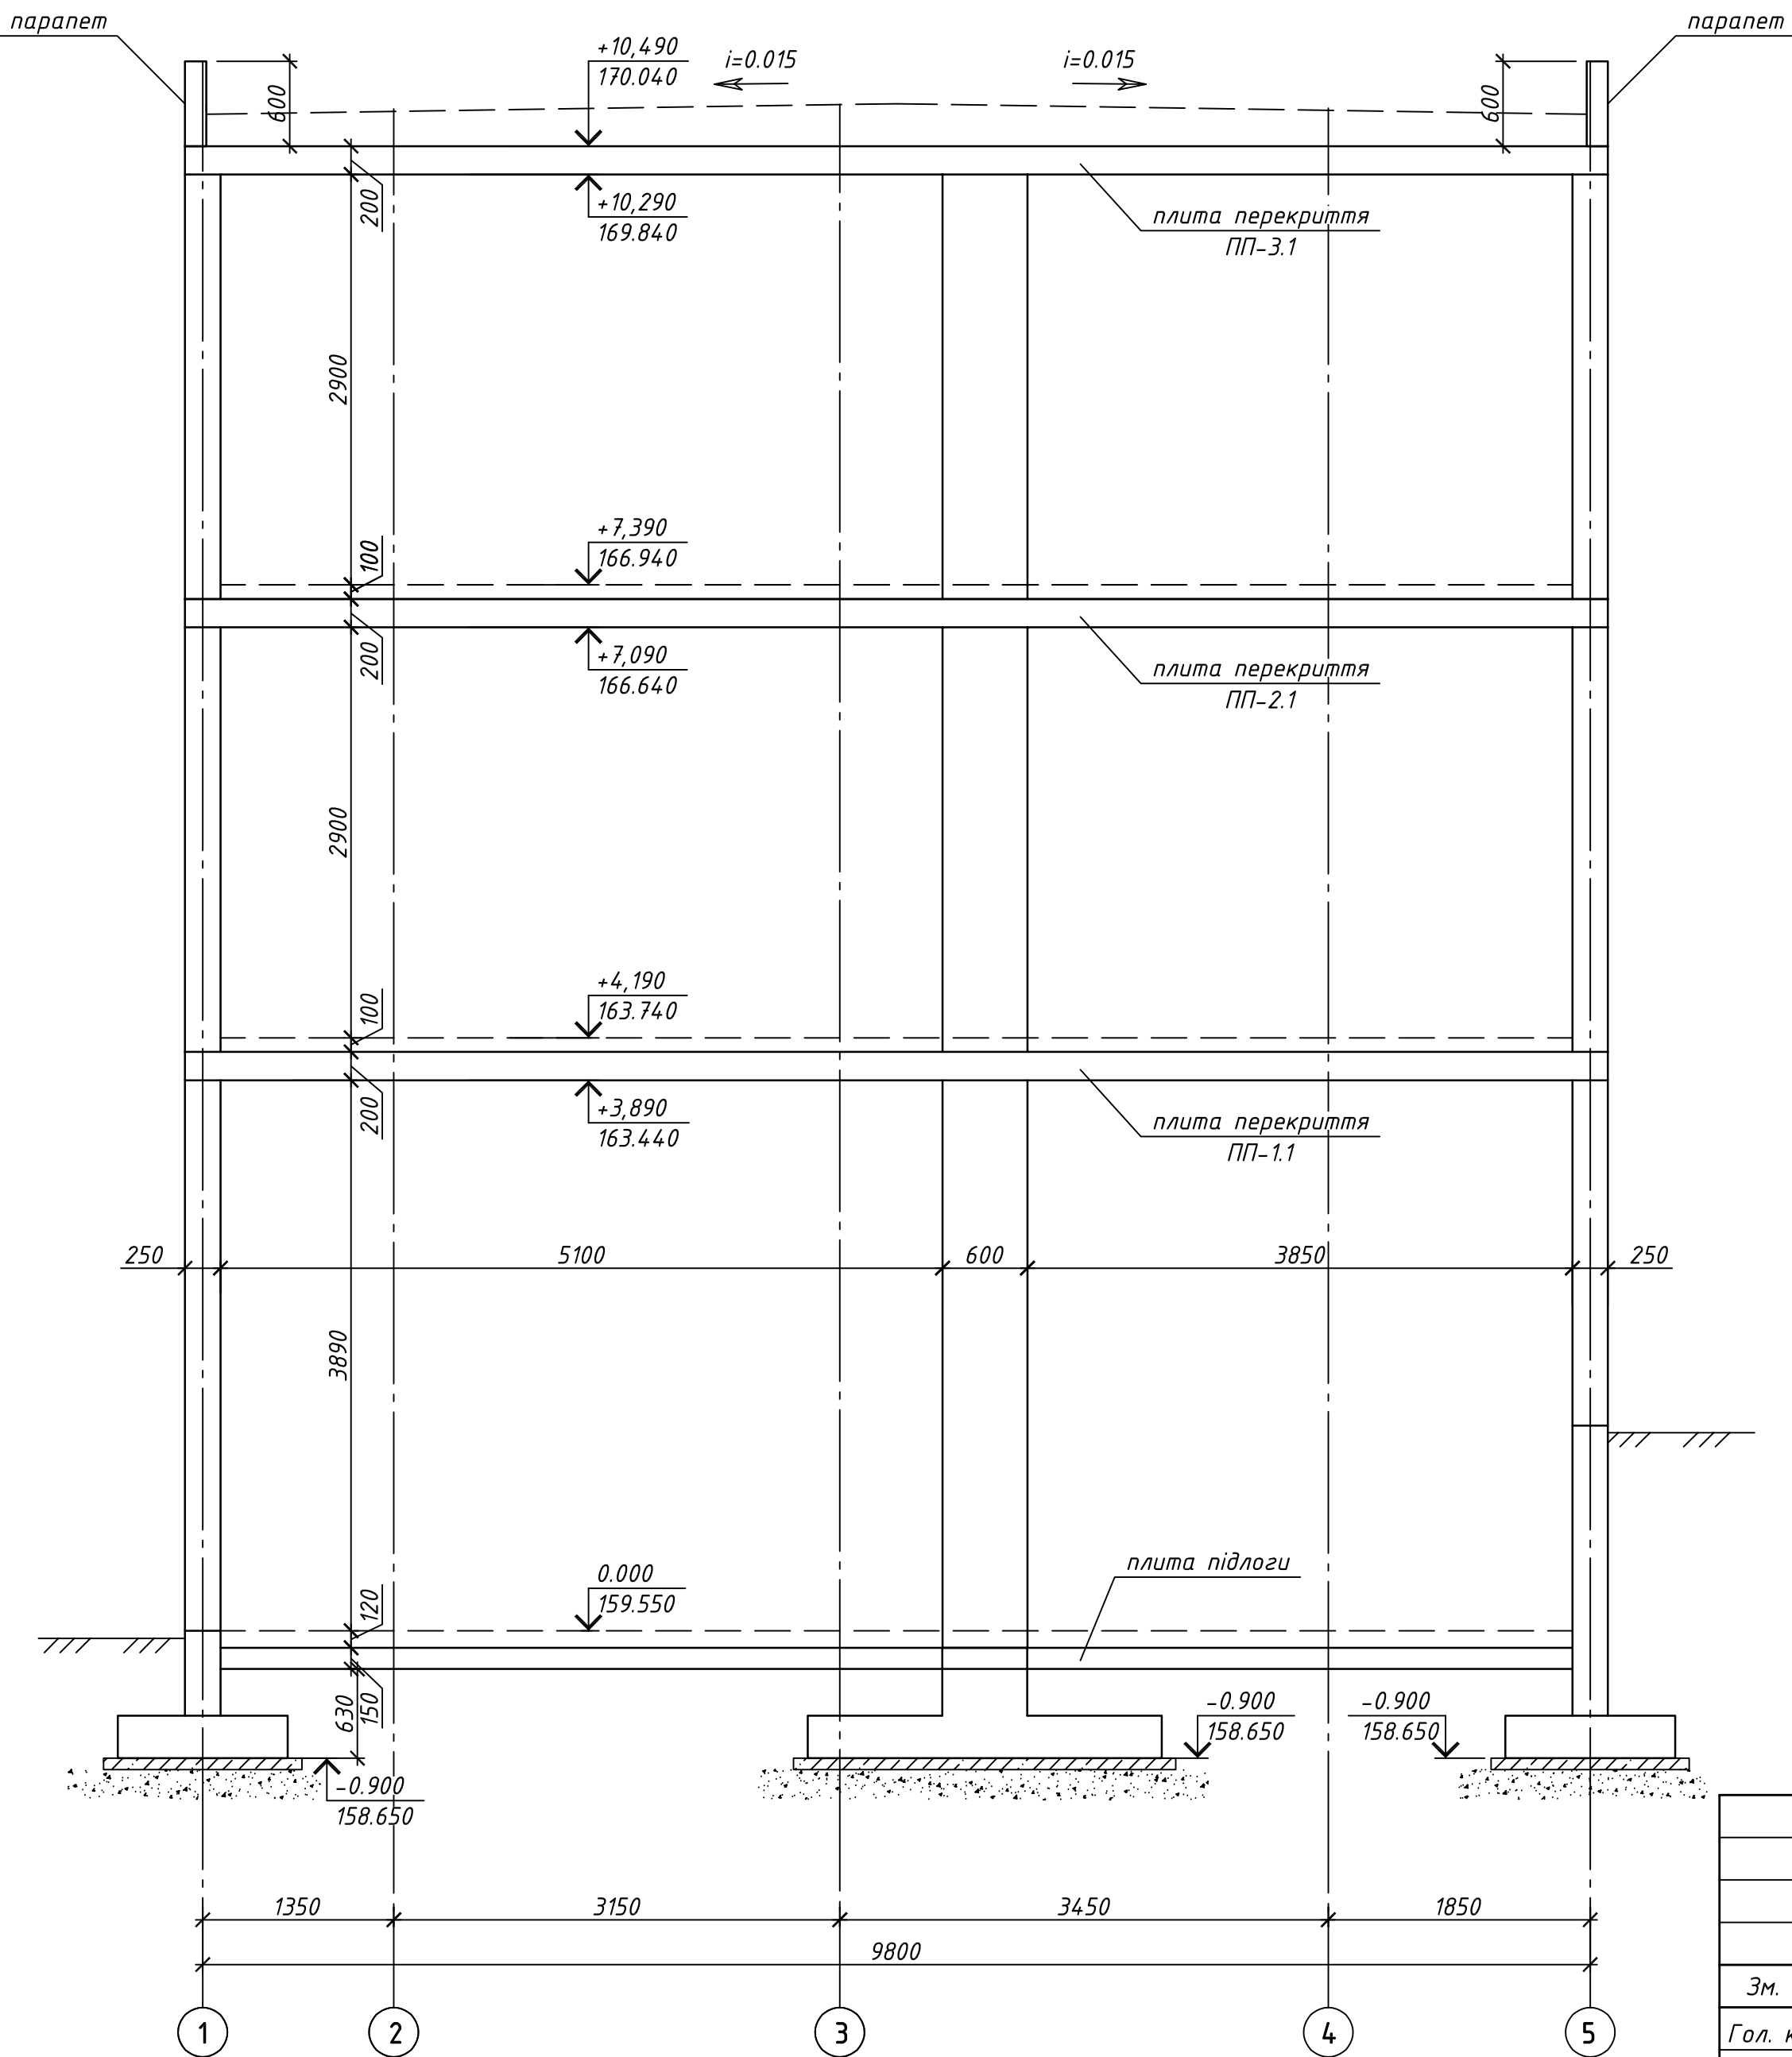

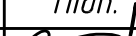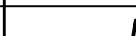						04-РП-2025-КБ			
						Нове будівництво будівлі по вул. Ніжинській, 29 у Солом'янському р-оні м. Києва			
Зм.	Кільк.	Арк.	№ док.	Підп.	Дата	Конструкції залізобетонні	Стадія	Аркуш	Аркушів
Гол. констр.	Скляров				Х.2025		РП	23	
Виконав	Карпов				Х.2025				
Перевірів	Склярова				Х.2025				
						Розріз 1-1			
Н. контр.	Скляров				Х.2025				

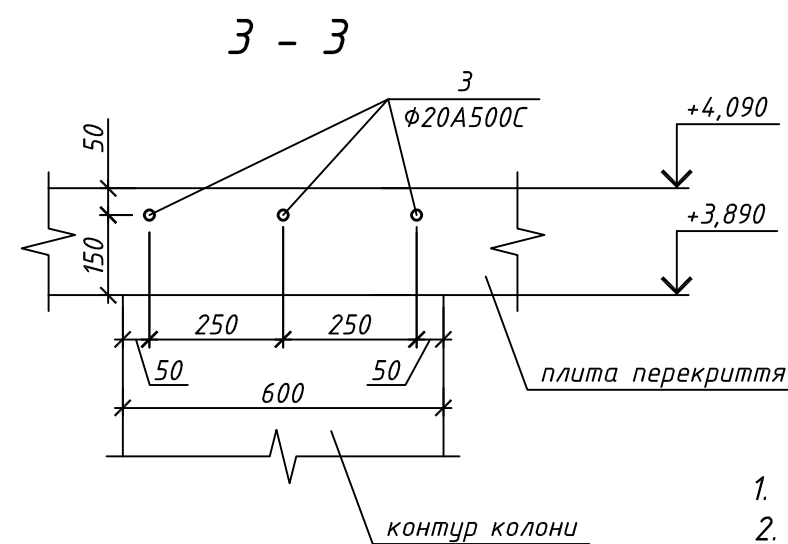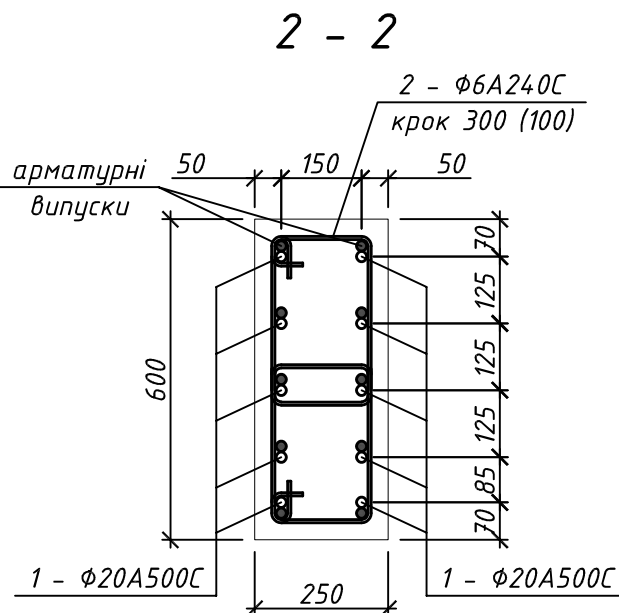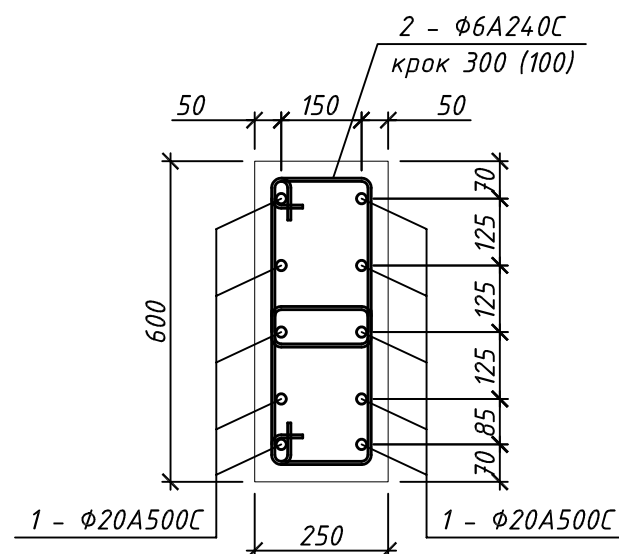

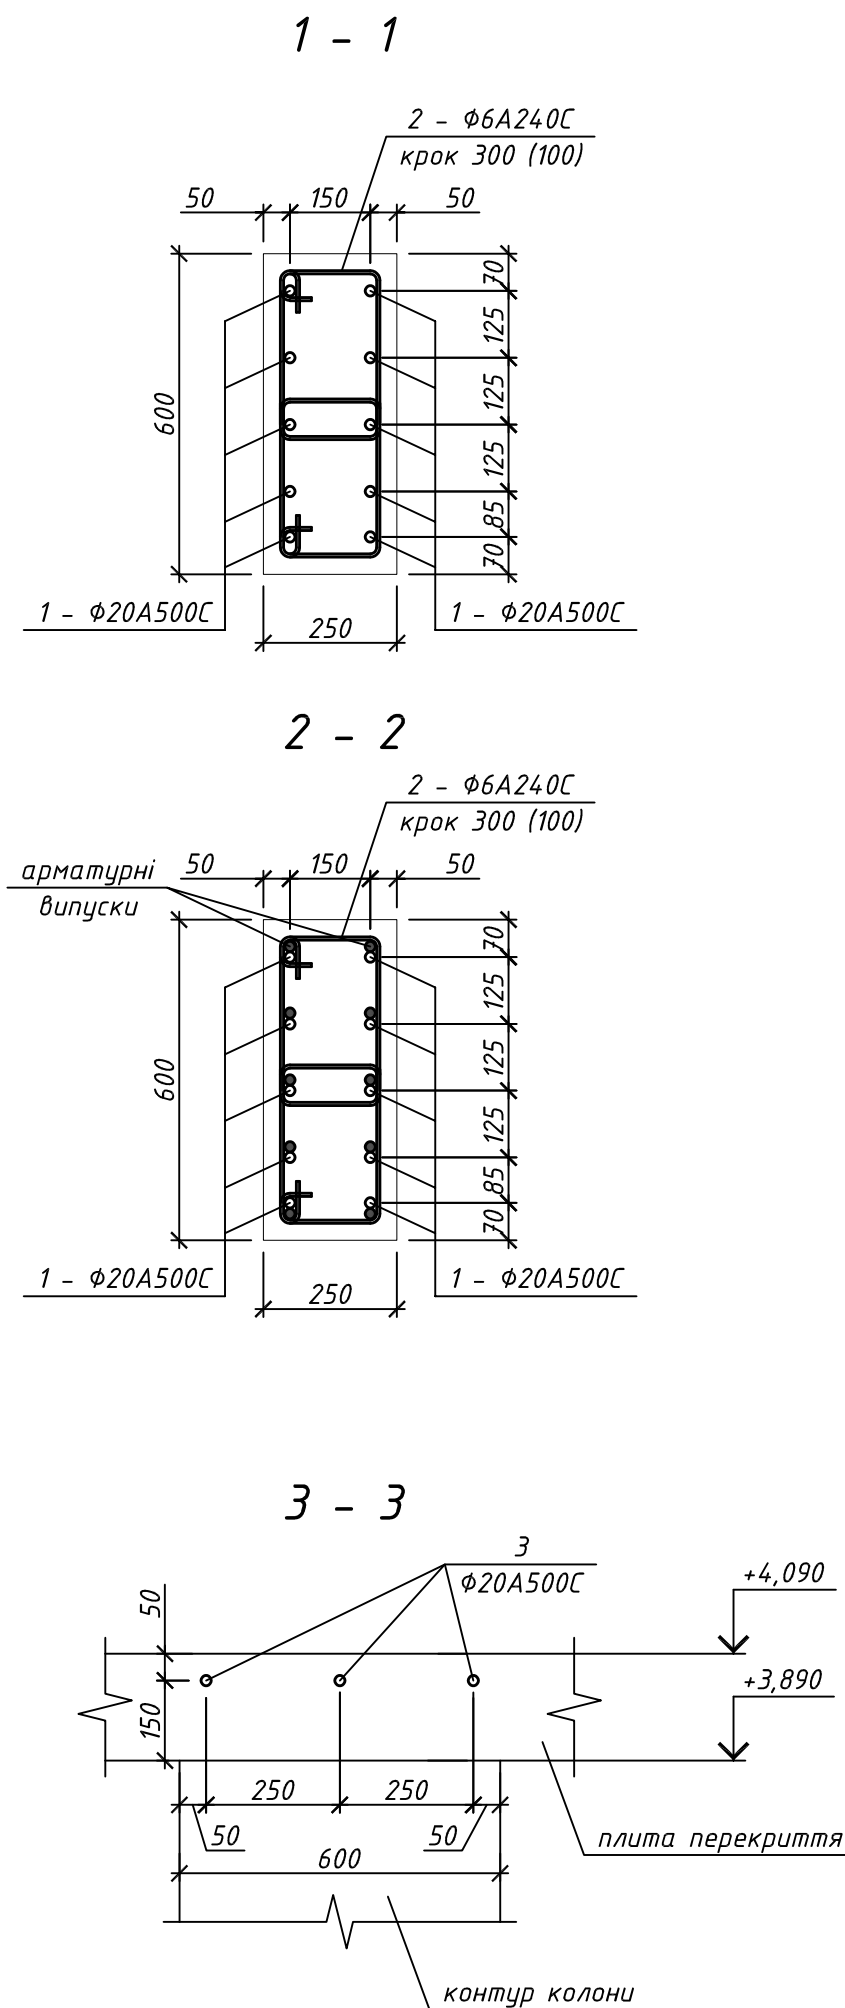[illegible]





Марка Поз.	Позначення	Найменування	Кіл.	Маса од.,кг	Загальна маса, кг
		к1.3	2		
1	ДСТУ 3760:2019	Φ20A500C, l=4440	10	10.97	109.7
2	ДСТУ 3760:2019	Φ6A240C, l=1130	36	0.25	9.0
3	ДСТУ 3760:2019	Φ20A500C, l=2000	3	4.94	14.8
		Матеріал:			
		Бетон C25/30 F200 W6, куб. м.		0.55	

Марка елементу	Вироби арматурні				Всього
	Арматура класу				
	ДСТУ 3760:2019		ДСТУ 3760:2019		
	A240C	Разом	A500C	Разом	
	φ6		φ20		
κ1.3	9	9	121.5	121.5	131

	Эскіз
2	
3	

- | | | | | | | | | | |
|--------------|----------|------|--------|---|--------|---|--------|-------|---------|
| | | | | | | 04-РП-2025-КБ | | | |
| | | | | | | Нове будівництво будівлі по вул. Ніжинській, 29 у Солом'янському р-оні м. Києва | | | |
| Зм. | Кільк. | Арк. | № док. | Підп. | Дата | | | | |
| Гол. констр. | Склярів | | |  | Х.2025 | Конструкції залізобетонні | Стадія | Аркуш | Аркушів |
| Виконав | Карпов | | |  | Х.2025 | | РП | 26 | |
| Перевірів | Склярова | | |  | Х.2025 | | | | |
| | | | | | | Колона к1.3 | | | |
| Н. контр. | Склярів | | |  | Х.2025 | | | | |

Колона к1.4

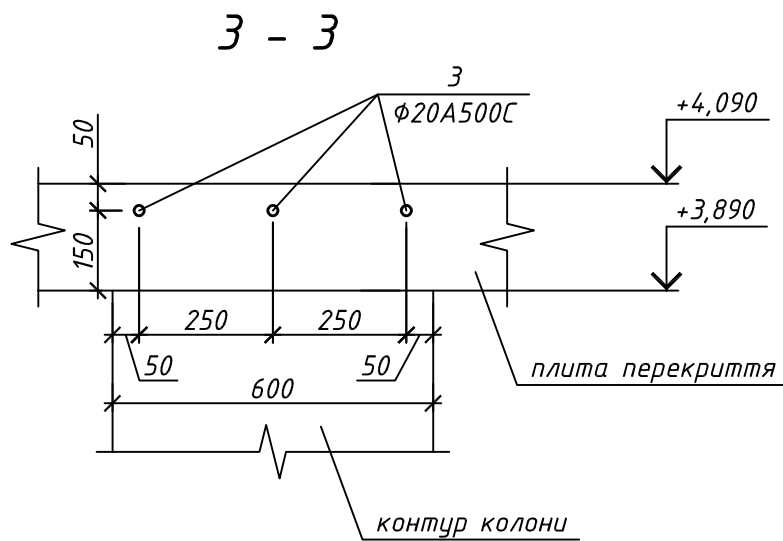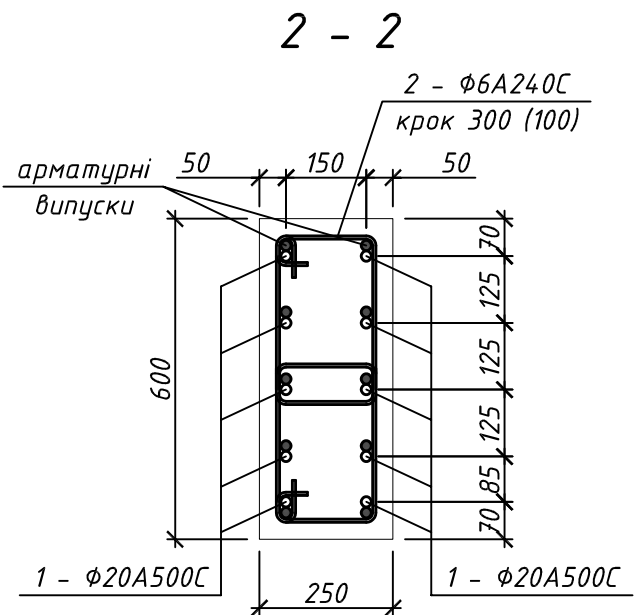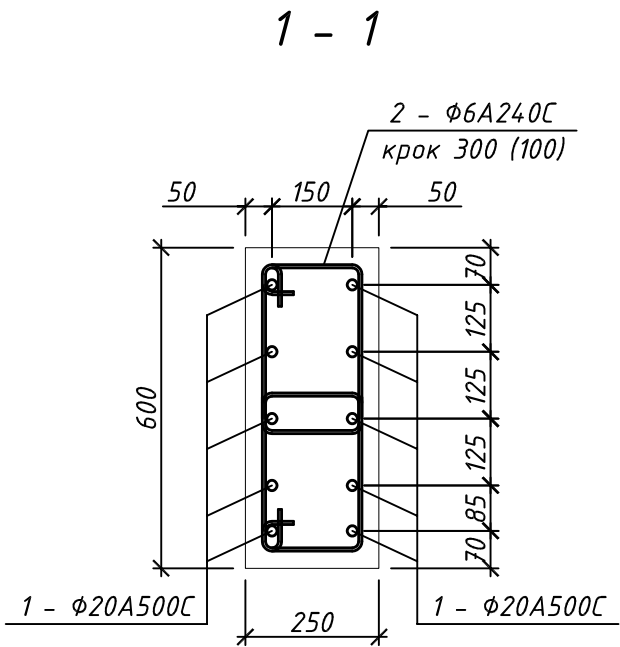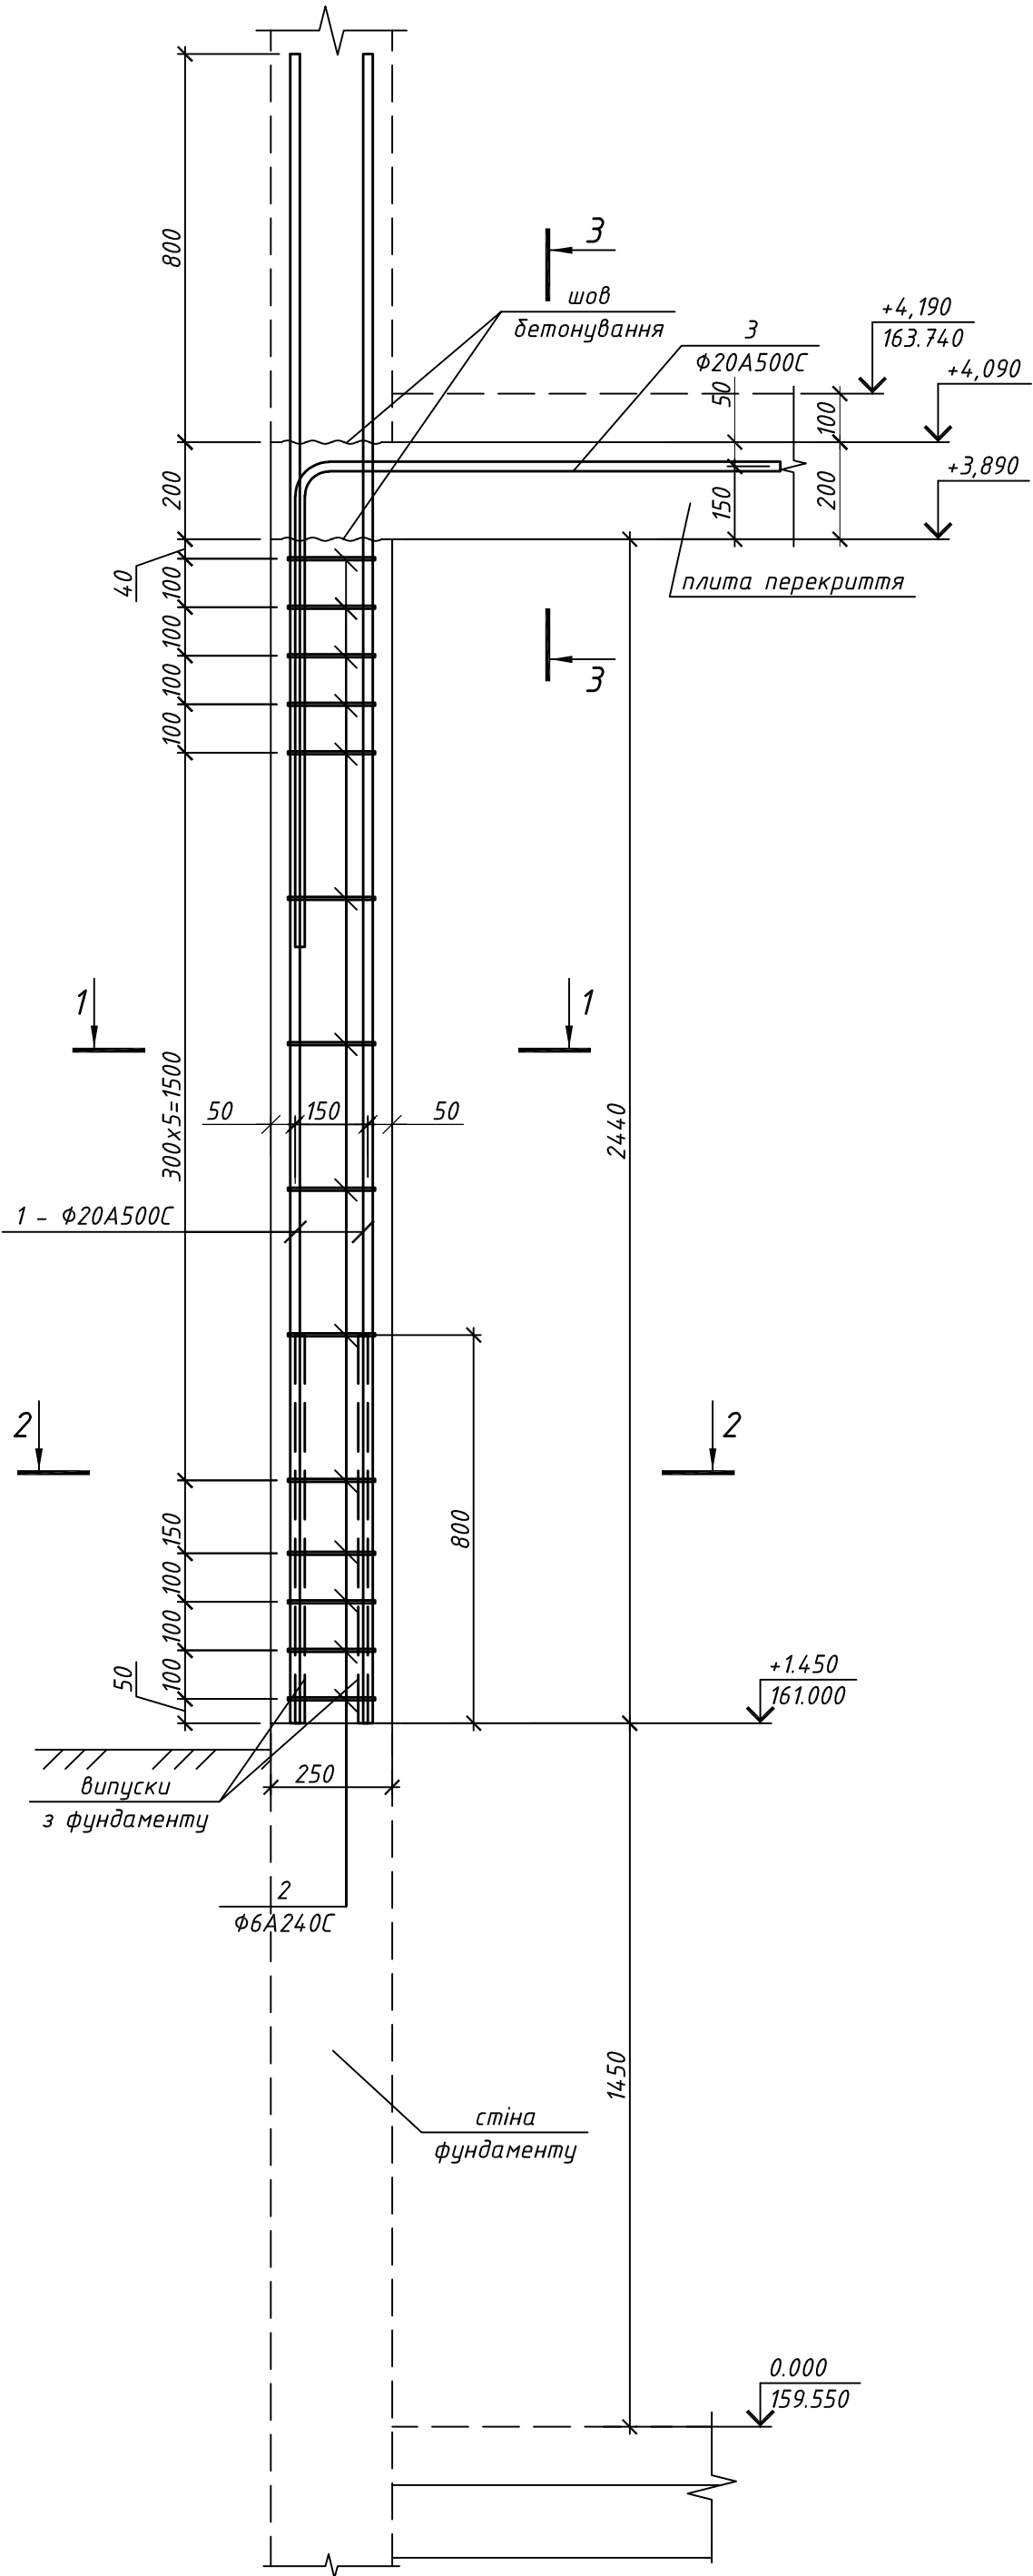

Специфікація матеріалів на колону к1.4

Марка Поз.	Позначення	Найменування	Кіл.	Маса од.,кг	Загальна маса, кг
		к1.4	7		
1	ДСТУ 3760:2019	$\Phi 20A500C$, l=3440	10	8.5	85.0
2	ДСТУ 3760:2019	$\Phi 6A240C$, l=1130	28	0.25	7.0
3	ДСТУ 3760:2019	$\Phi 20A500C$, l=2000	3	4.94	14.8
		Матеріал:			
		Бетон C25/30 F200 W6, куб. м.		0.4	

Витрати сталі, кг

Марка елементу	Вироби арматурні				Всього
	Арматура класу				
	ДСТУ 3760:2019		ДСТУ 3760:2019		
	A240C	Разом	A500C	Разом	
	Φ6		Φ20		
к1.4	7	7	99.8	99.8	107





Відомість деталей

	Ескіз
2	
3	

- За відмітку +0,000 прийняти рівень чистої підлоги першого поверху, що відповідає абсолютній відмітці 159.550.
- Залізобетонні конструкції запроектовано монолітні, з бетону C25/30, марка за морозостійкістю F200, марка за водонепроникністю W6.
- Армування монолітних конструкцій передбачено окремими стержнями з арматури класу A500C, A240C за ДСТУ 3760:2019. Стиги повздовжньої арматури виконати внапуск, довжина напусків не менше 40d.
- Конструкції запроектовано згідно ДБН В.2.6.-98-2009 "Бетонні та залізобетонні конструкції. Основні положення", ДСТУ В.2.6-156:2011 "Бетонні та залізобетонні конструкції", ДБН В.2.1-10-2009 "Основи та фундаменти. Основні положення проектування".
- Довжина анкерівки арматурних стержнів 40d.
- Опалубку знімати після досягнення бетоном 70% проектної міцності.
- Стиковку арматурних стержнів виконувати у відповідності ДСТУ Б В.2.6-168:2011.

						04-РП-2025-КБ			
						Нове будівництво будівлі по вул. Ніжинській, 29 у Солом'янському р-оні м. Києва			
Зм.	Кільк.	Арк.	№ док.	Підп.	Дата	Конструкції залізобетонні	Стадія	Аркуш	Аркушів
Гол. констр.	Скляров				Х.2025		РП	27	
Виконав	Карпов				Х.2025				
Перевірів	Склярова				Х.2025	Колона к1.4			
Н. контр.	Скляров				Х.2025				

Колона κ1.5

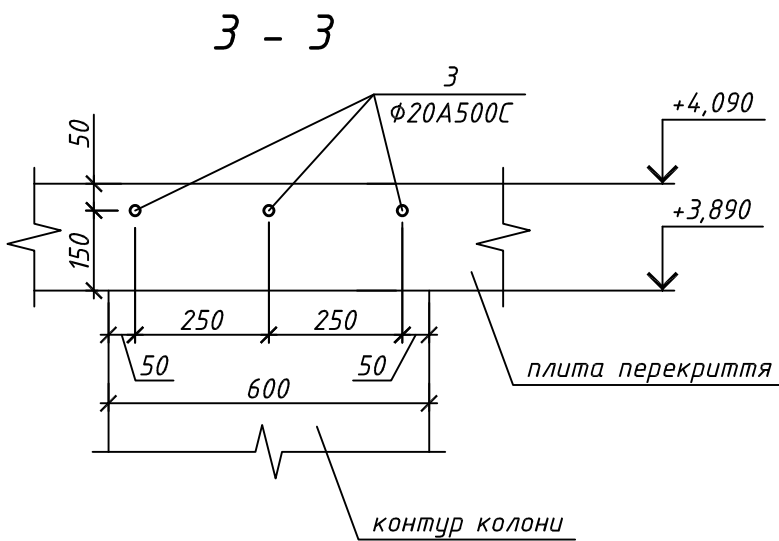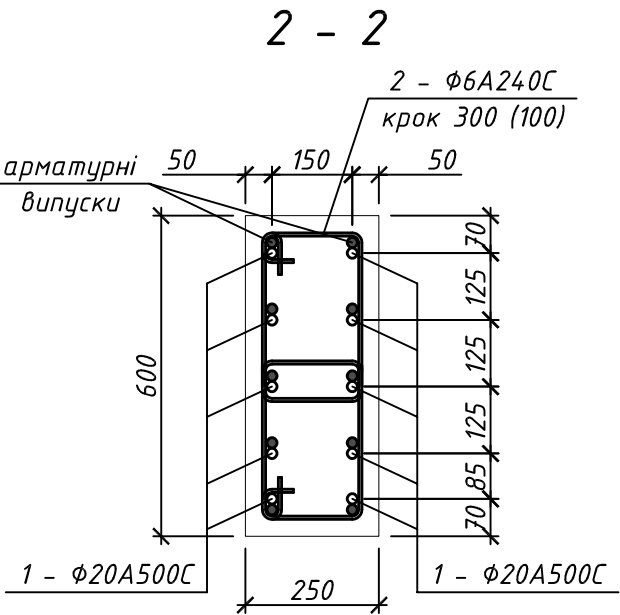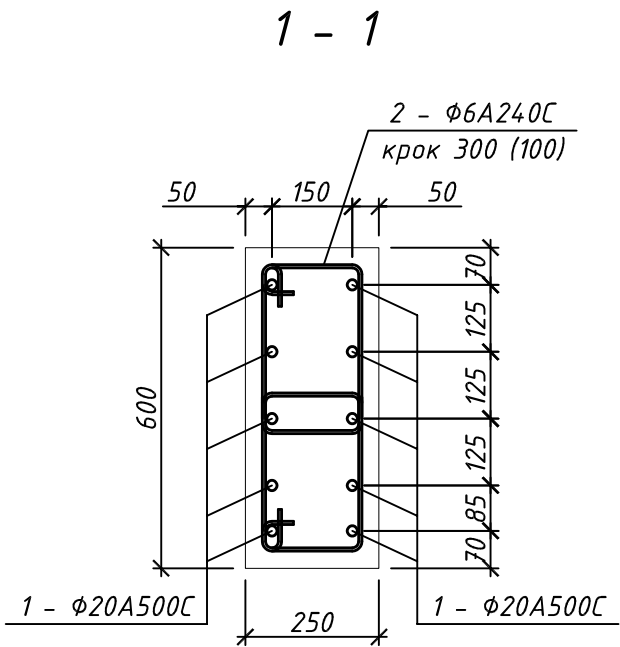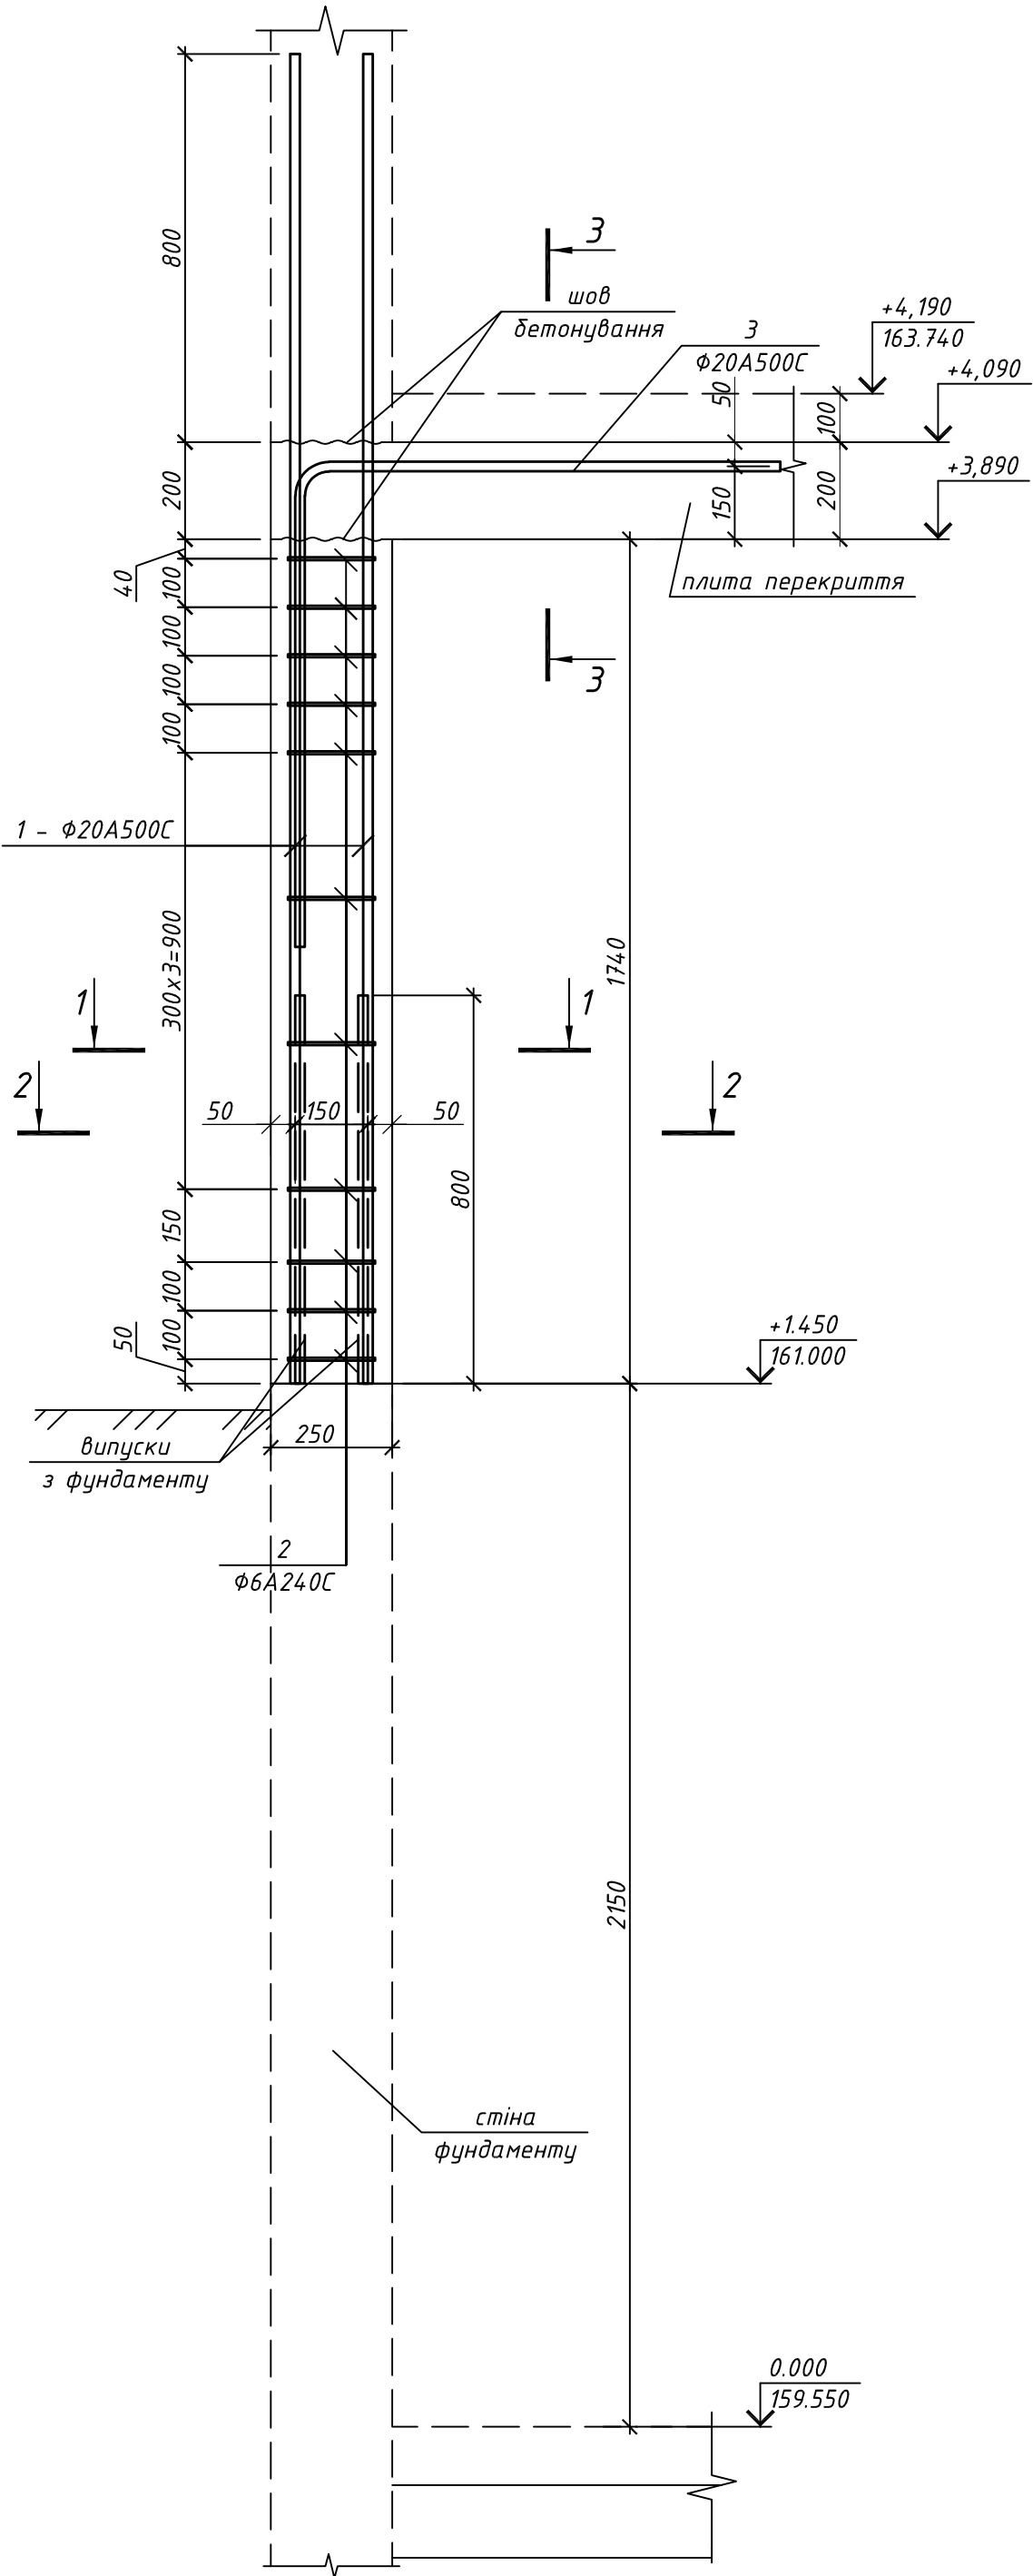

Специфікація матеріалів на колону κ1.5

Марка Поз.	Позначення	Найменування	Кіл.	Маса од.,кг	Загальна маса, кг
		κ1.5	4		
1	ДСТУ 3760:2019	Φ20A500C, l=2740	10	6.77	67.7
2	ДСТУ 3760:2019	Φ6A240C, l=1130	22	0.25	5.5
3	ДСТУ 3760:2019	Φ20A500C, l=2000	3	4.94	14.8
		Матеріал:			
		Бетон C25/30 F200 W6, куб. м.		0.3	


Витрати сталі, кг

Марка елементу	Вироби арматурні				Всього
	Арматура класу				
	ДСТУ 3760:2019		ДСТУ 3760:2019		
	A240C	Разом	A500C	Разом	
	Φ6		Φ20		
κ1.5	5.5	5.5	82.5	82.5	88


Відомість деталей

	Ескіз
2	
3	


- За відмітку +0,000 прийняти рівень чистої підлоги першого поверху, що відповідає абсолютній відмітці 159.550.
- Залізобетонні конструкції запроектовано монолітні, з бетону C25/30, марка за морозостійкістю F200, марка за водонепроникністю W6.
- Армування монолітних конструкцій передбачено окремими стержнями з арматури класу A500C, A240C за ДСТУ 3760:2019. Стики повздовжньої арматури виконати внапуск, довжина напусків не менше 40d.
- Конструкції запроектовано згідно ДБН В.2.6.-98-2009 "Бетонні та залізобетонні конструкції. Основні положення", ДСТУ В.2.6-156:2011 "Бетонні та залізобетонні конструкції", ДБН В.2.1-10-2009 "Основи та фундаменти. Основні положення проектування".
- Довжина анкеровки арматурних стержнів 40d.
- Опалубку знімати після досягнення бетоном 70% проектної міцності.
- Стиковку арматурних стержнів виконувати у відповідності ДСТУ Б В.2.6-168:2011.

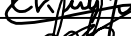						04-РП-2025-КБ			
						Нове будівництво будівлі по вул. Ніжинській, 29 у Солом'янському р-оні м. Києва			
Зм.	Кільк.	Арк.	№ док.	Підп.	Дата	Конструкції залізобетонні	Стадія	Аркуш	Аркушів
Гол. констр.	Склярів				Х.2025		РП	28	
Виконав	Карпов				Х.2025				
Перевірів	Склярова				Х.2025				
						Колона κ1.5			
Н. контр.	Склярів				Х.2025				


Колона к1.7

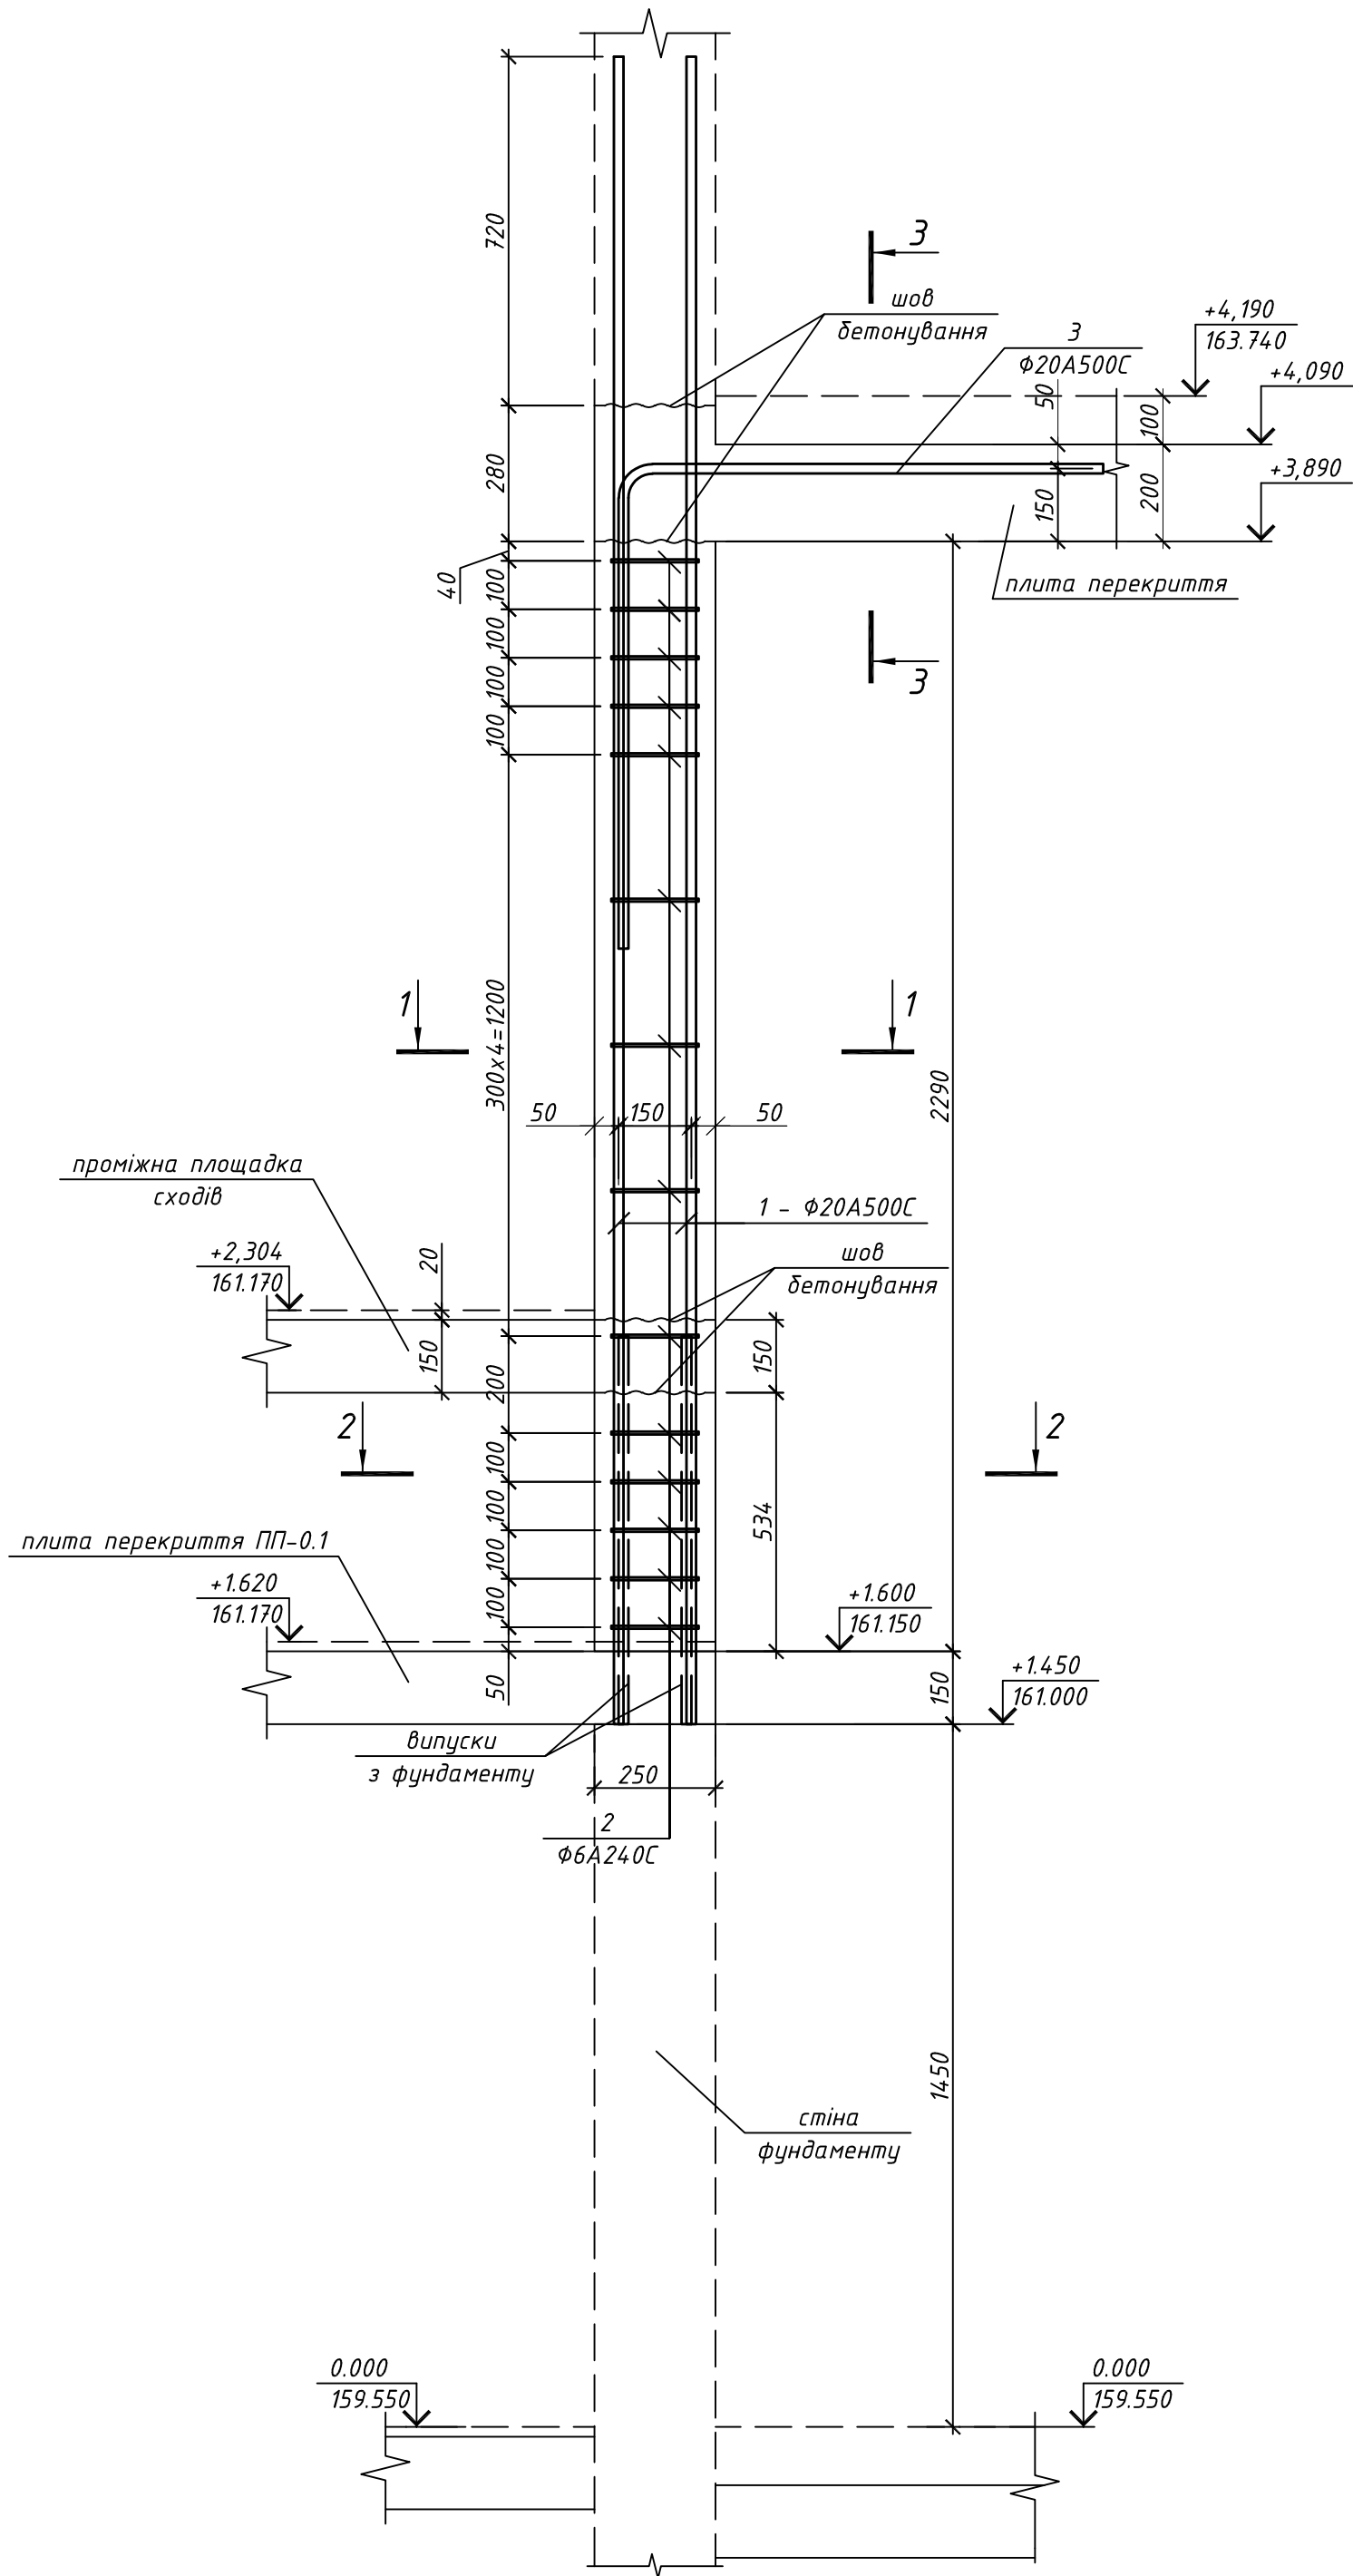


1 - 1

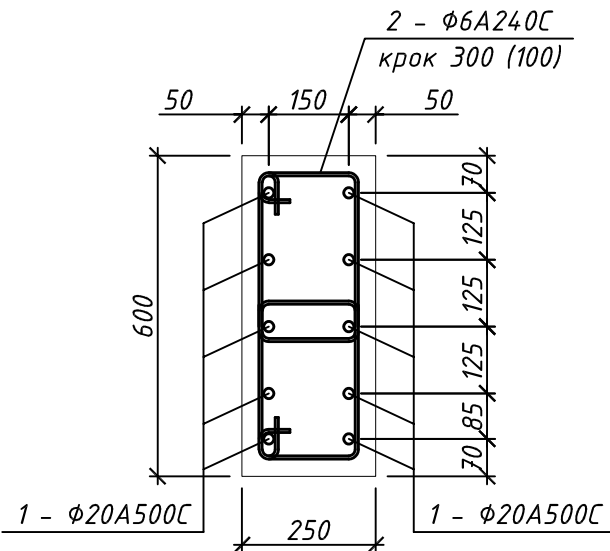

2 - 2

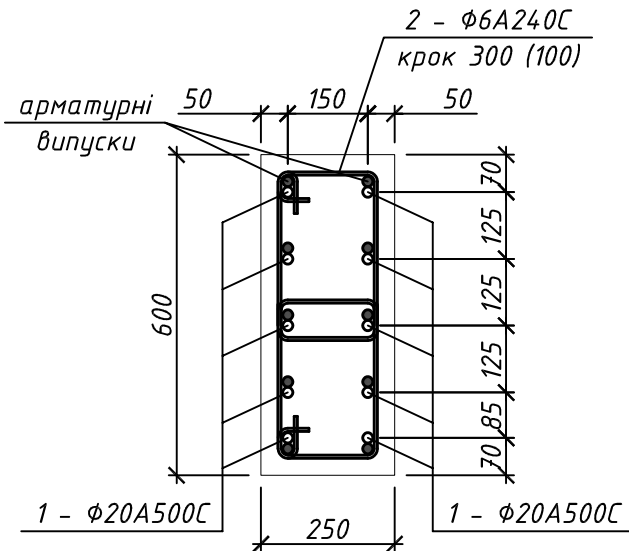

3 - 3

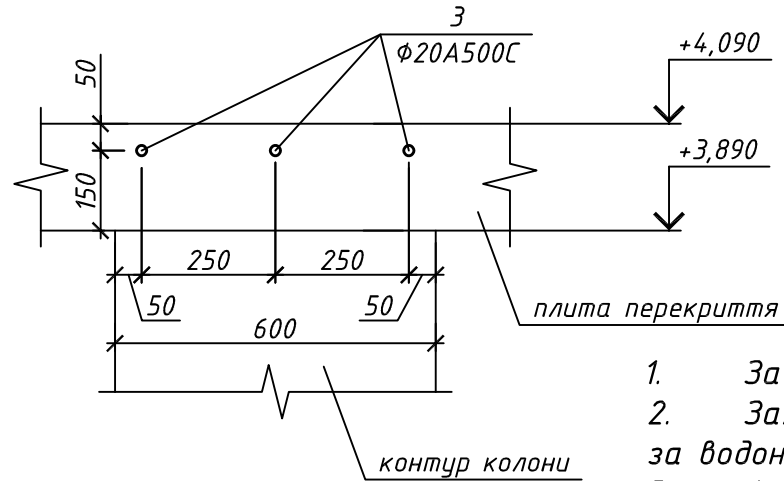

Специфікація матеріалів на колону к1.7

Марка Поз.	Позначення	Найменування	Кіл.	Маса од.,кг	Загальна маса, кг
		к1.7	2		
1	ДСТУ 3760:2019	$\Phi 20A500C$, l=3440	10	8.5	85.0
2	ДСТУ 3760:2019	$\Phi 6A240C$, l=1130	28	0.25	7.0
3	ДСТУ 3760:2019	$\Phi 20A500C$, l=2000	3	4.94	14.8
		Матеріал:			
		Бетон C25/30 F200 W6, куб. м.		0.4	

Витрати сталі, кг

Марка елементу	Вироби арматурні				Всього
	Арматура класу				
	ДСТУ 3760:2019		ДСТУ 3760:2019		
	A240C	Разом	A500C	Разом	
	φ6		φ20		
к1.4	7	7	99.8	99.8	107


Відомість деталей

	Ескіз
2	
3	

- За відмітку +0,000 прийняти рівень чистої підлоги першого поверху, що відповідає абсолютній відмітці 159.550.
- Залізобетонні конструкції запроектовано монолітні, з бетону C25/30, марка за морозостійкістю F200, марка за водонепроникністю W6.
- Армування монолітних конструкцій передбачено окремими стержнями з арматури класу A500C, A240C за ДСТУ 3760:2019. Стики повздовжньої арматури виконати внапуск, довжина напусків не менше 40d.
- Конструкції запроектовано згідно ДБН В.2.6.-98-2009 "Бетонні та залізобетонні конструкції. Основні положення", ДСТУ В.2.6-156:2011 "Бетонні та залізобетонні конструкції", ДБН В.2.1-10-2009 "Основи та фундаменти. Основні положення проектування".
- Довжина анкерівки арматурних стержнів 40d.
- Опалубку знімати після досягнення бетоном 70% проектної міцності.
- Стиковку арматурних стержнів виконувати у відповідності ДСТУ Б В.2.6-168:2011.


						04-РП-2025-КБ			
						Нове будівництво будівлі по вул. Ніжинській, 29 у Солом'янському р-оні м. Києва			
Зм.	Кільк.	Арк.	№ док.	Підп.	Дата	Конструкції залізобетонні	Стадія	Аркуш	Аркушів
Гол. констр.	Склярів				Х.2025		РП	30	
Виконав	Карпов				Х.2025				
Перевірів	Склярова				Х.2025	Колона к1.7			
Н. контр.	Склярів				Х.2025				

Схема залізобетонних колон 2 поверху

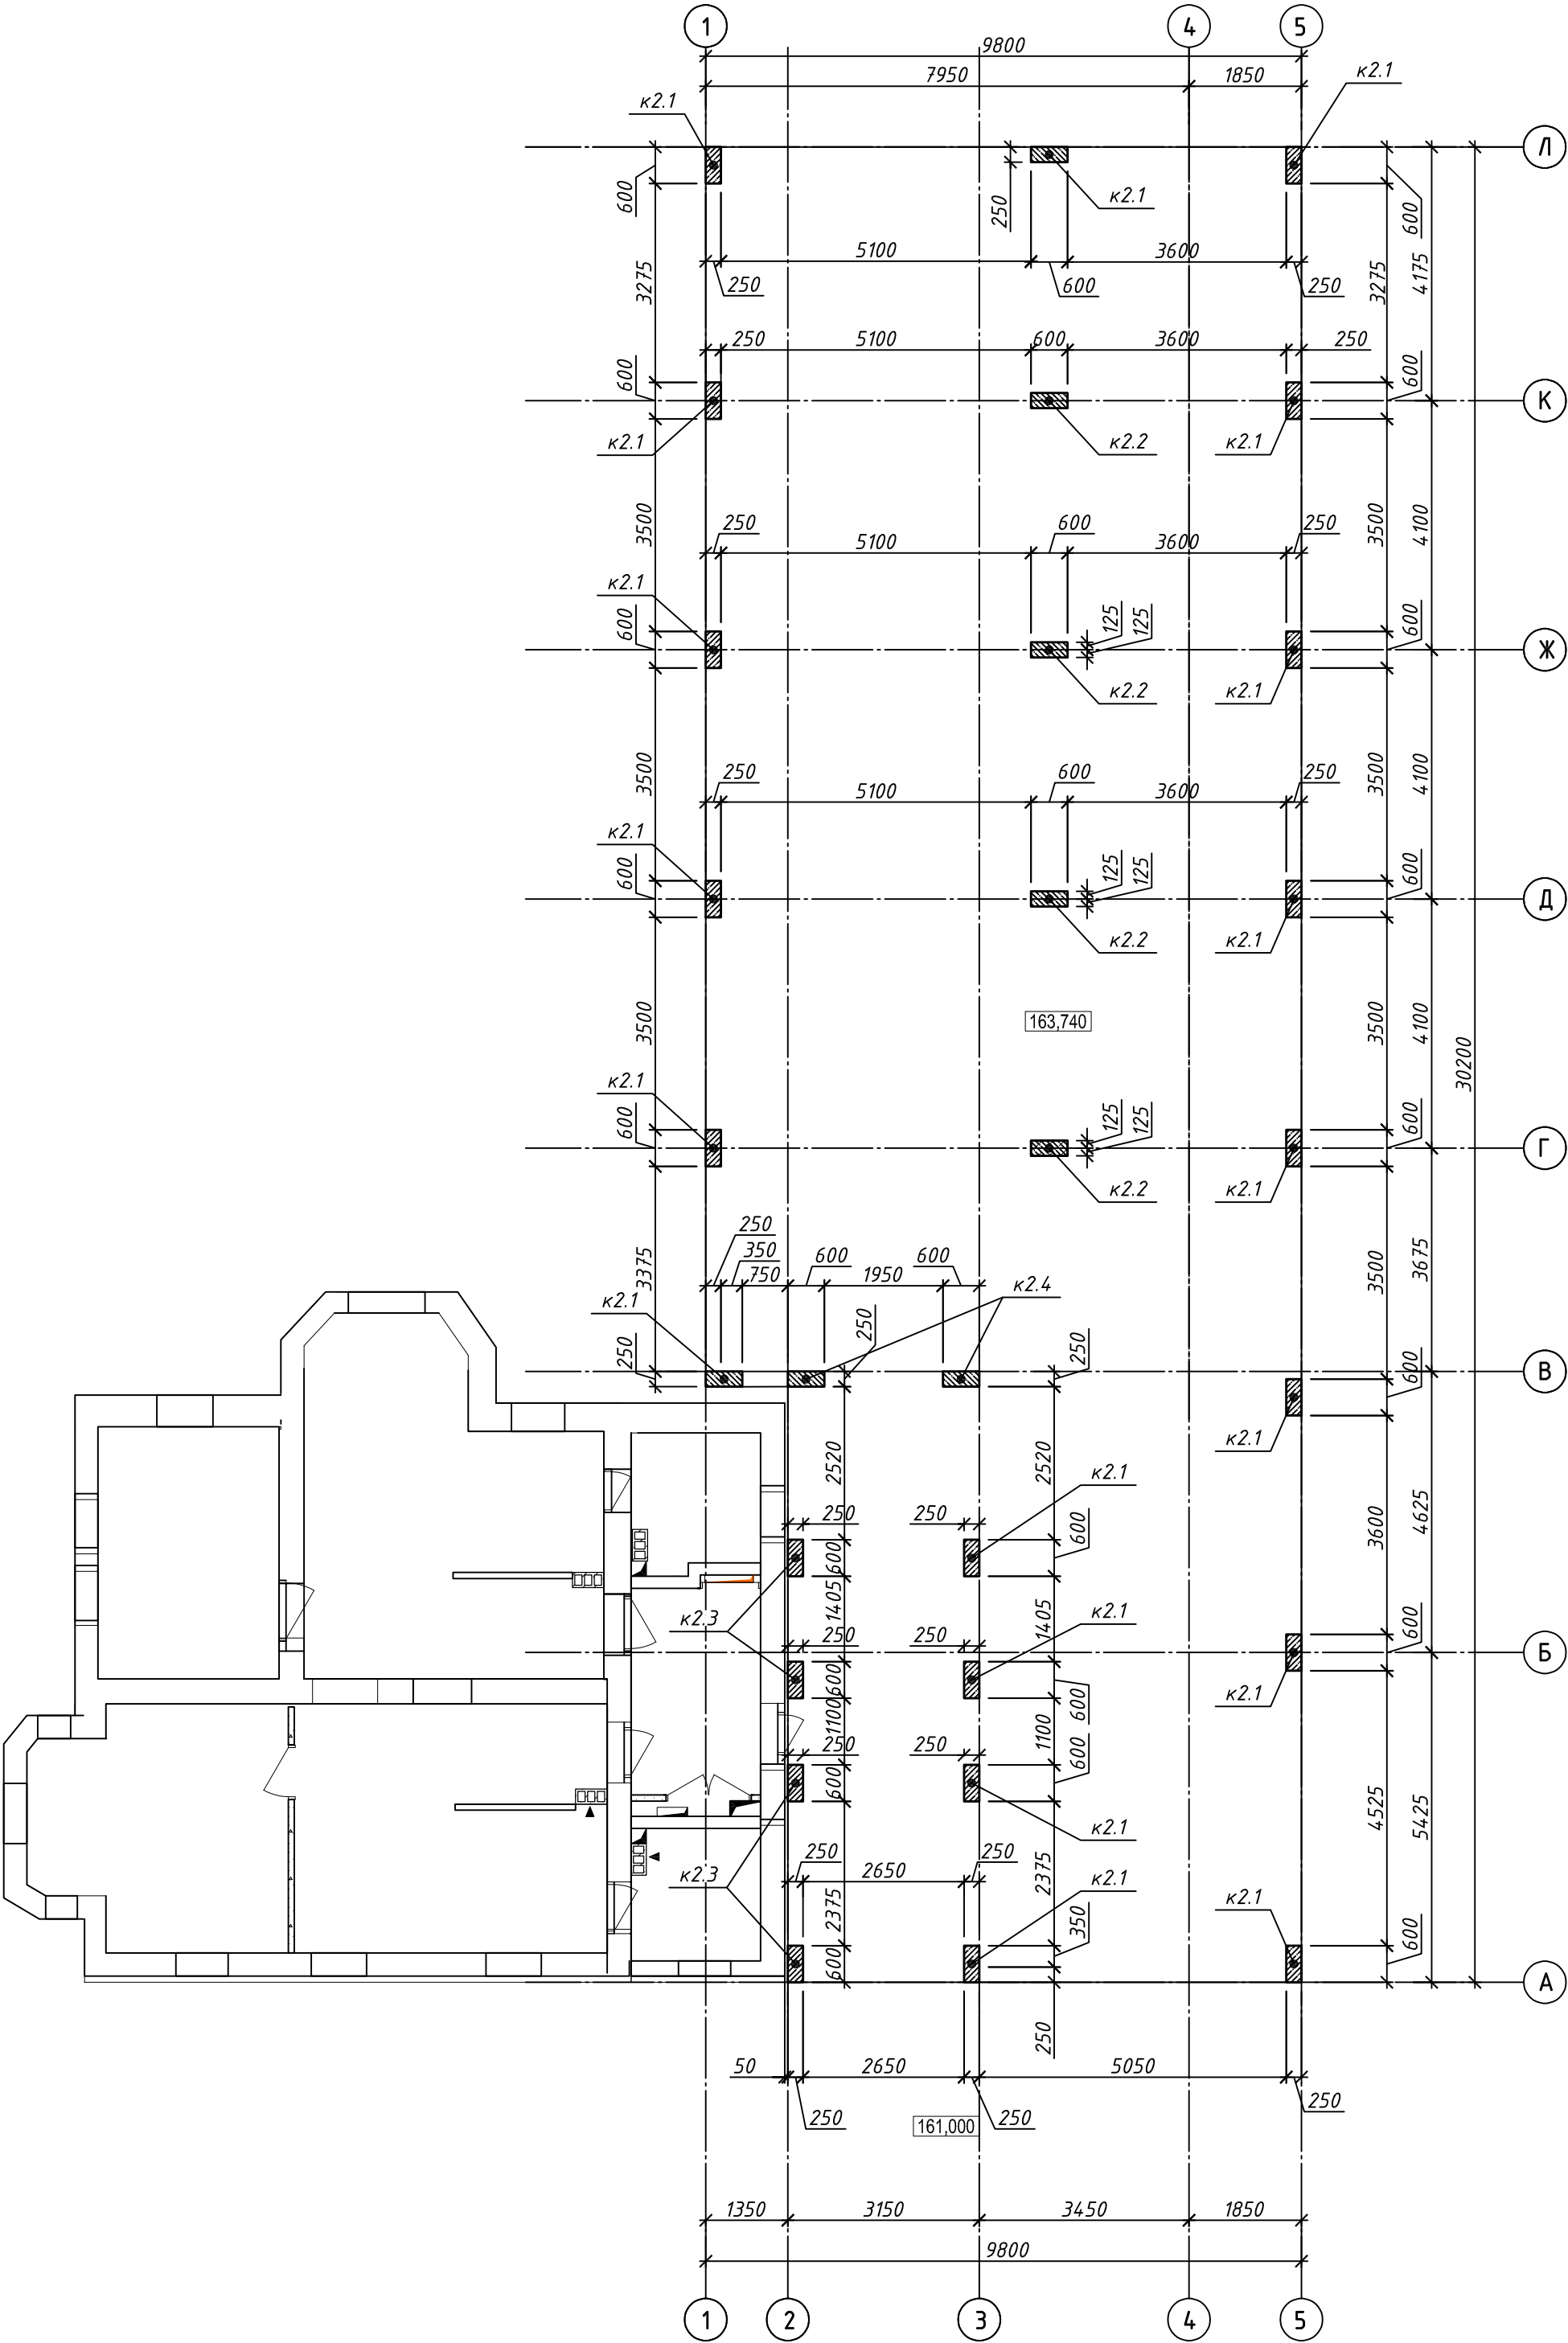


						04-РП-2025-КБ			
						Нове будівництво будівлі по вул. Ніжинській, 29 у Солом'янському р-оні м. Києва			
Зм.	Кільк.	Арк.	№ док.	Підп.	Дата	Конструкції залізобетонні	Стадія	Аркуш	Аркушів
Гол. констр.	Склярів	Склярів	Х.2025	Х.2025	Х.2025		РП	31	
Виконав	Карпов	Карпов	Х.2025	Х.2025	Х.2025				
Перевірив	Склярова	Склярова	Х.2025	Х.2025	Х.2025				
						Схема залізобетонних колон 2 поверху			
Н. контр.	Склярів	Склярів	Х.2025	Х.2025	Х.2025				


Колона к2.1

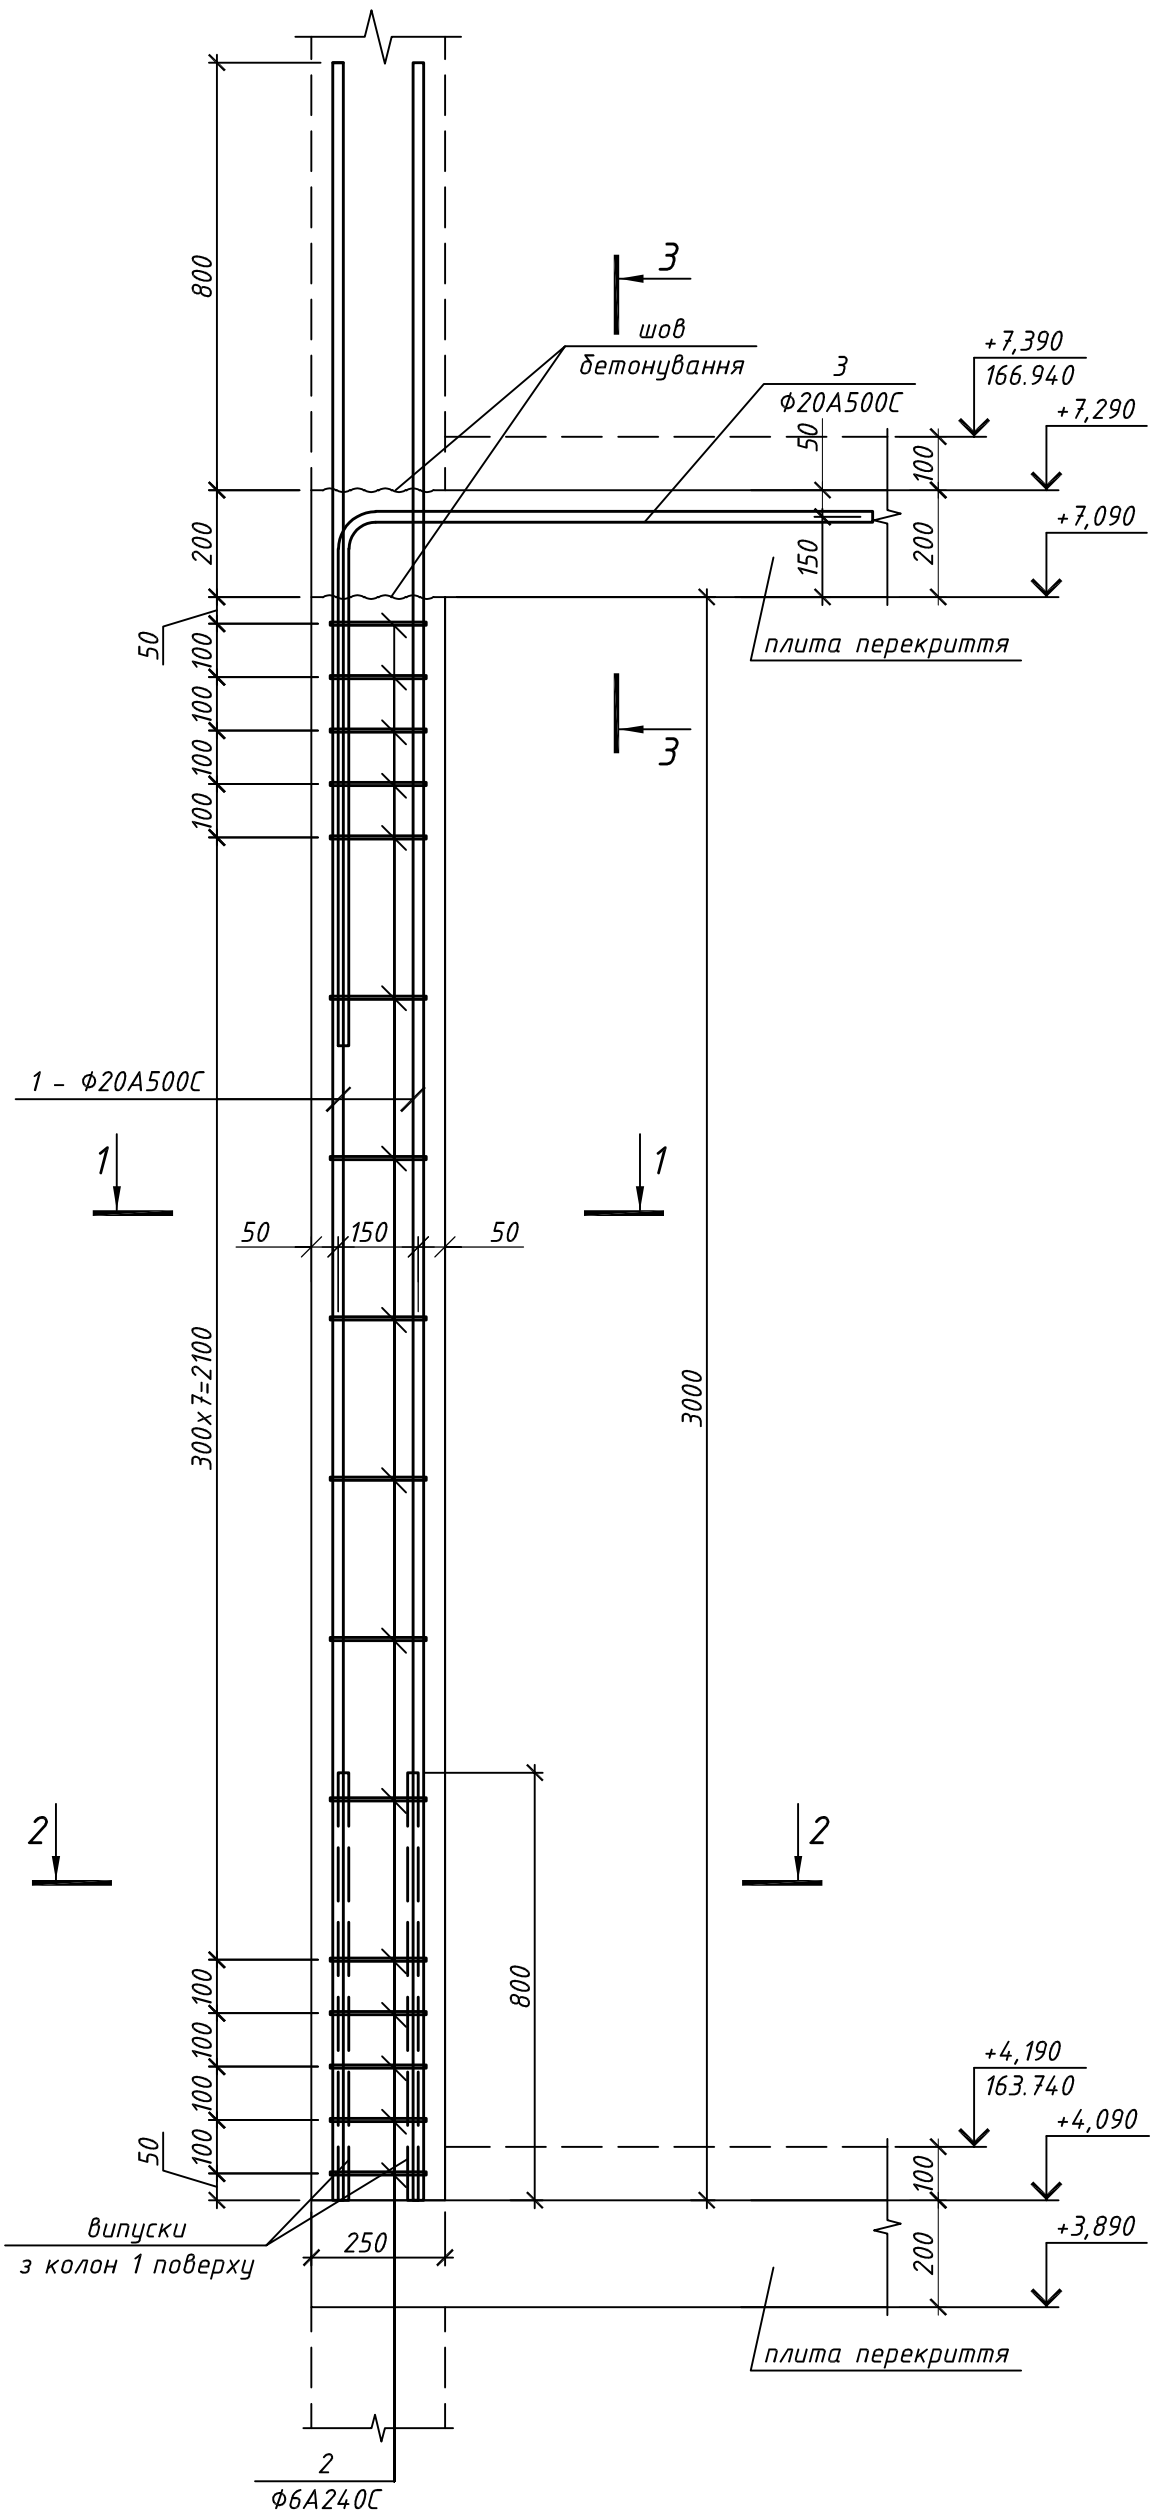


1 - 1

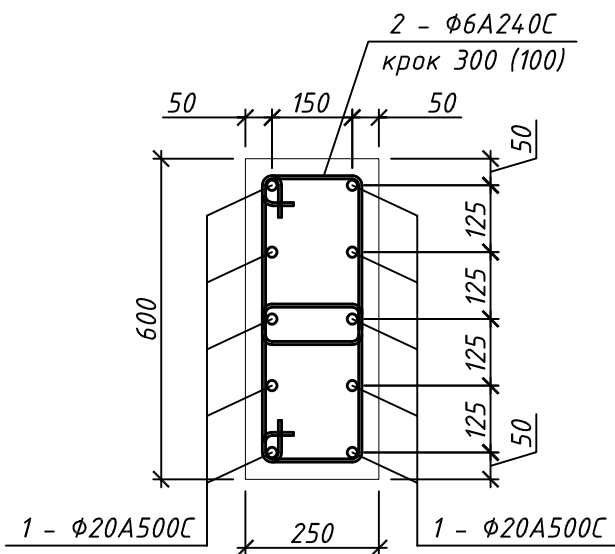

2 - 2

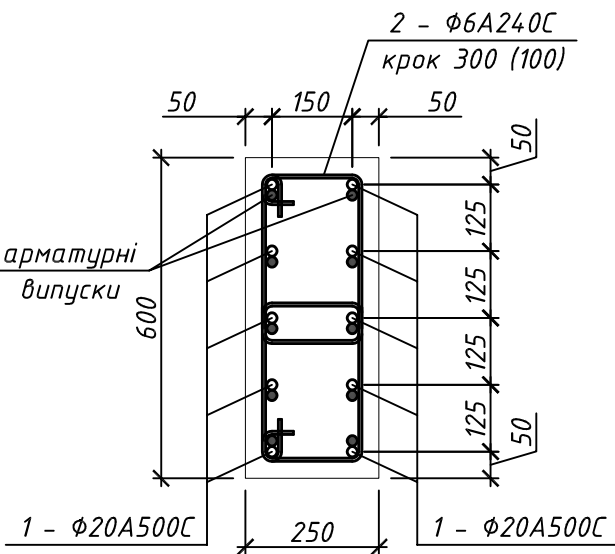

3 - 3

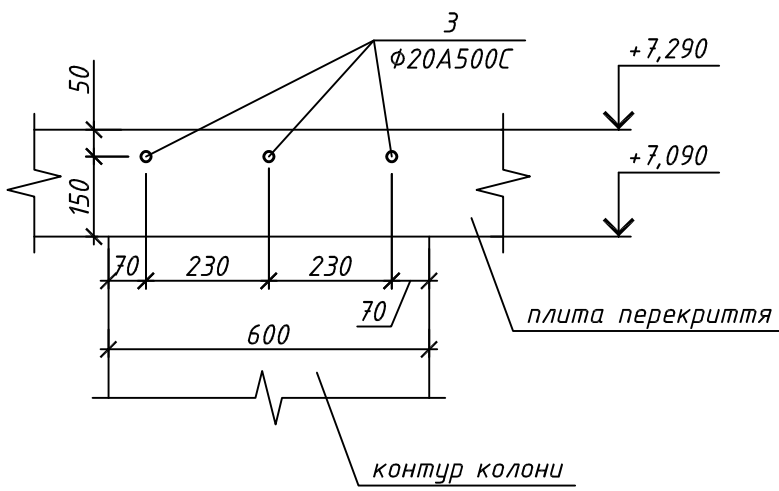

Специфікація матеріалів на колону к2.1

Марка Поз.	Позначення	Найменування	Кіл.	Маса од.,кг	Загальна маса, кг
		к2.1	19		
1	ДСТУ 3760:2019	$\Phi 20A500C$, l=4000	10	9.88	98.8
2	ДСТУ 3760:2019	$\Phi 6A240C$, l=1130	32	0.25	8.0
3	ДСТУ 3760:2019	$\Phi 20A500C$, l=2000	3	4.94	14.8
		Матеріал:			
		Бетон C25/30 F200 W6, куб. м.		0.45	

Витрати сталі, кг

Марка елементу	Вироби арматурні				Всього
	Арматура класу				
	ДСТУ 3760:2019		ДСТУ 3760:2019		
	A240C	Разом	A500C	Разом	
	Φ6		Φ20		
к2.1	8	8	113.6	113.6	122


Відомість деталей

	Ескіз
2	
3	


- За відмітку +0,000 прийняти рівень чистої підлоги першого поверху, що відповідає абсолютній відмітці 159.550.
- Залізобетонні конструкції запроектовано монолітні, з бетону C25/30, марка за морозостійкістю F200, марка за водонепроникністю W6.
- Армування монолітних конструкцій передбачено окремими стержнями з арматури класу A500C, A240C за ДСТУ 3760:2019. Стики повздовжньої арматури виконати внапуск, довжина напусків не менше 40d.
- Конструкції запроектовано згідно ДБН В.2.6.-98-2009 "Бетонні та залізобетонні конструкції. Основні положення", ДСТУ В.2.6-156:2011 "Бетонні та залізобетонні конструкції", ДБН В.2.1-10-2009 "Основи та фундаменти. Основні положення проектування".
- Довжина анкерівки арматурних стержнів 40d.
- Опалубку знімати після досягнення бетоном 70% проектної міцності.
- Стиковку арматурних стержнів виконувати у відповідності ДСТУ Б В.2.6-168:2011.

						04-РП-2025-КБ			
						Нове будівництво будівлі по вул. Ніжинській, 29 у Солом'янському р-оні м. Києва			
Зм.	Кільк.	Арк.	№ док.	Підп.	Дата	Конструкції залізобетонні	Стадія	Аркуш	Аркушів
Гол. констр.	Скляров				Х.2025		РП	32	
Виконав	Карпов				Х.2025				
Перевірів	Склярова				Х.2025				
						Колона к2.1			
Н. контр.	Скляров				Х.2025				


Колона к2.2

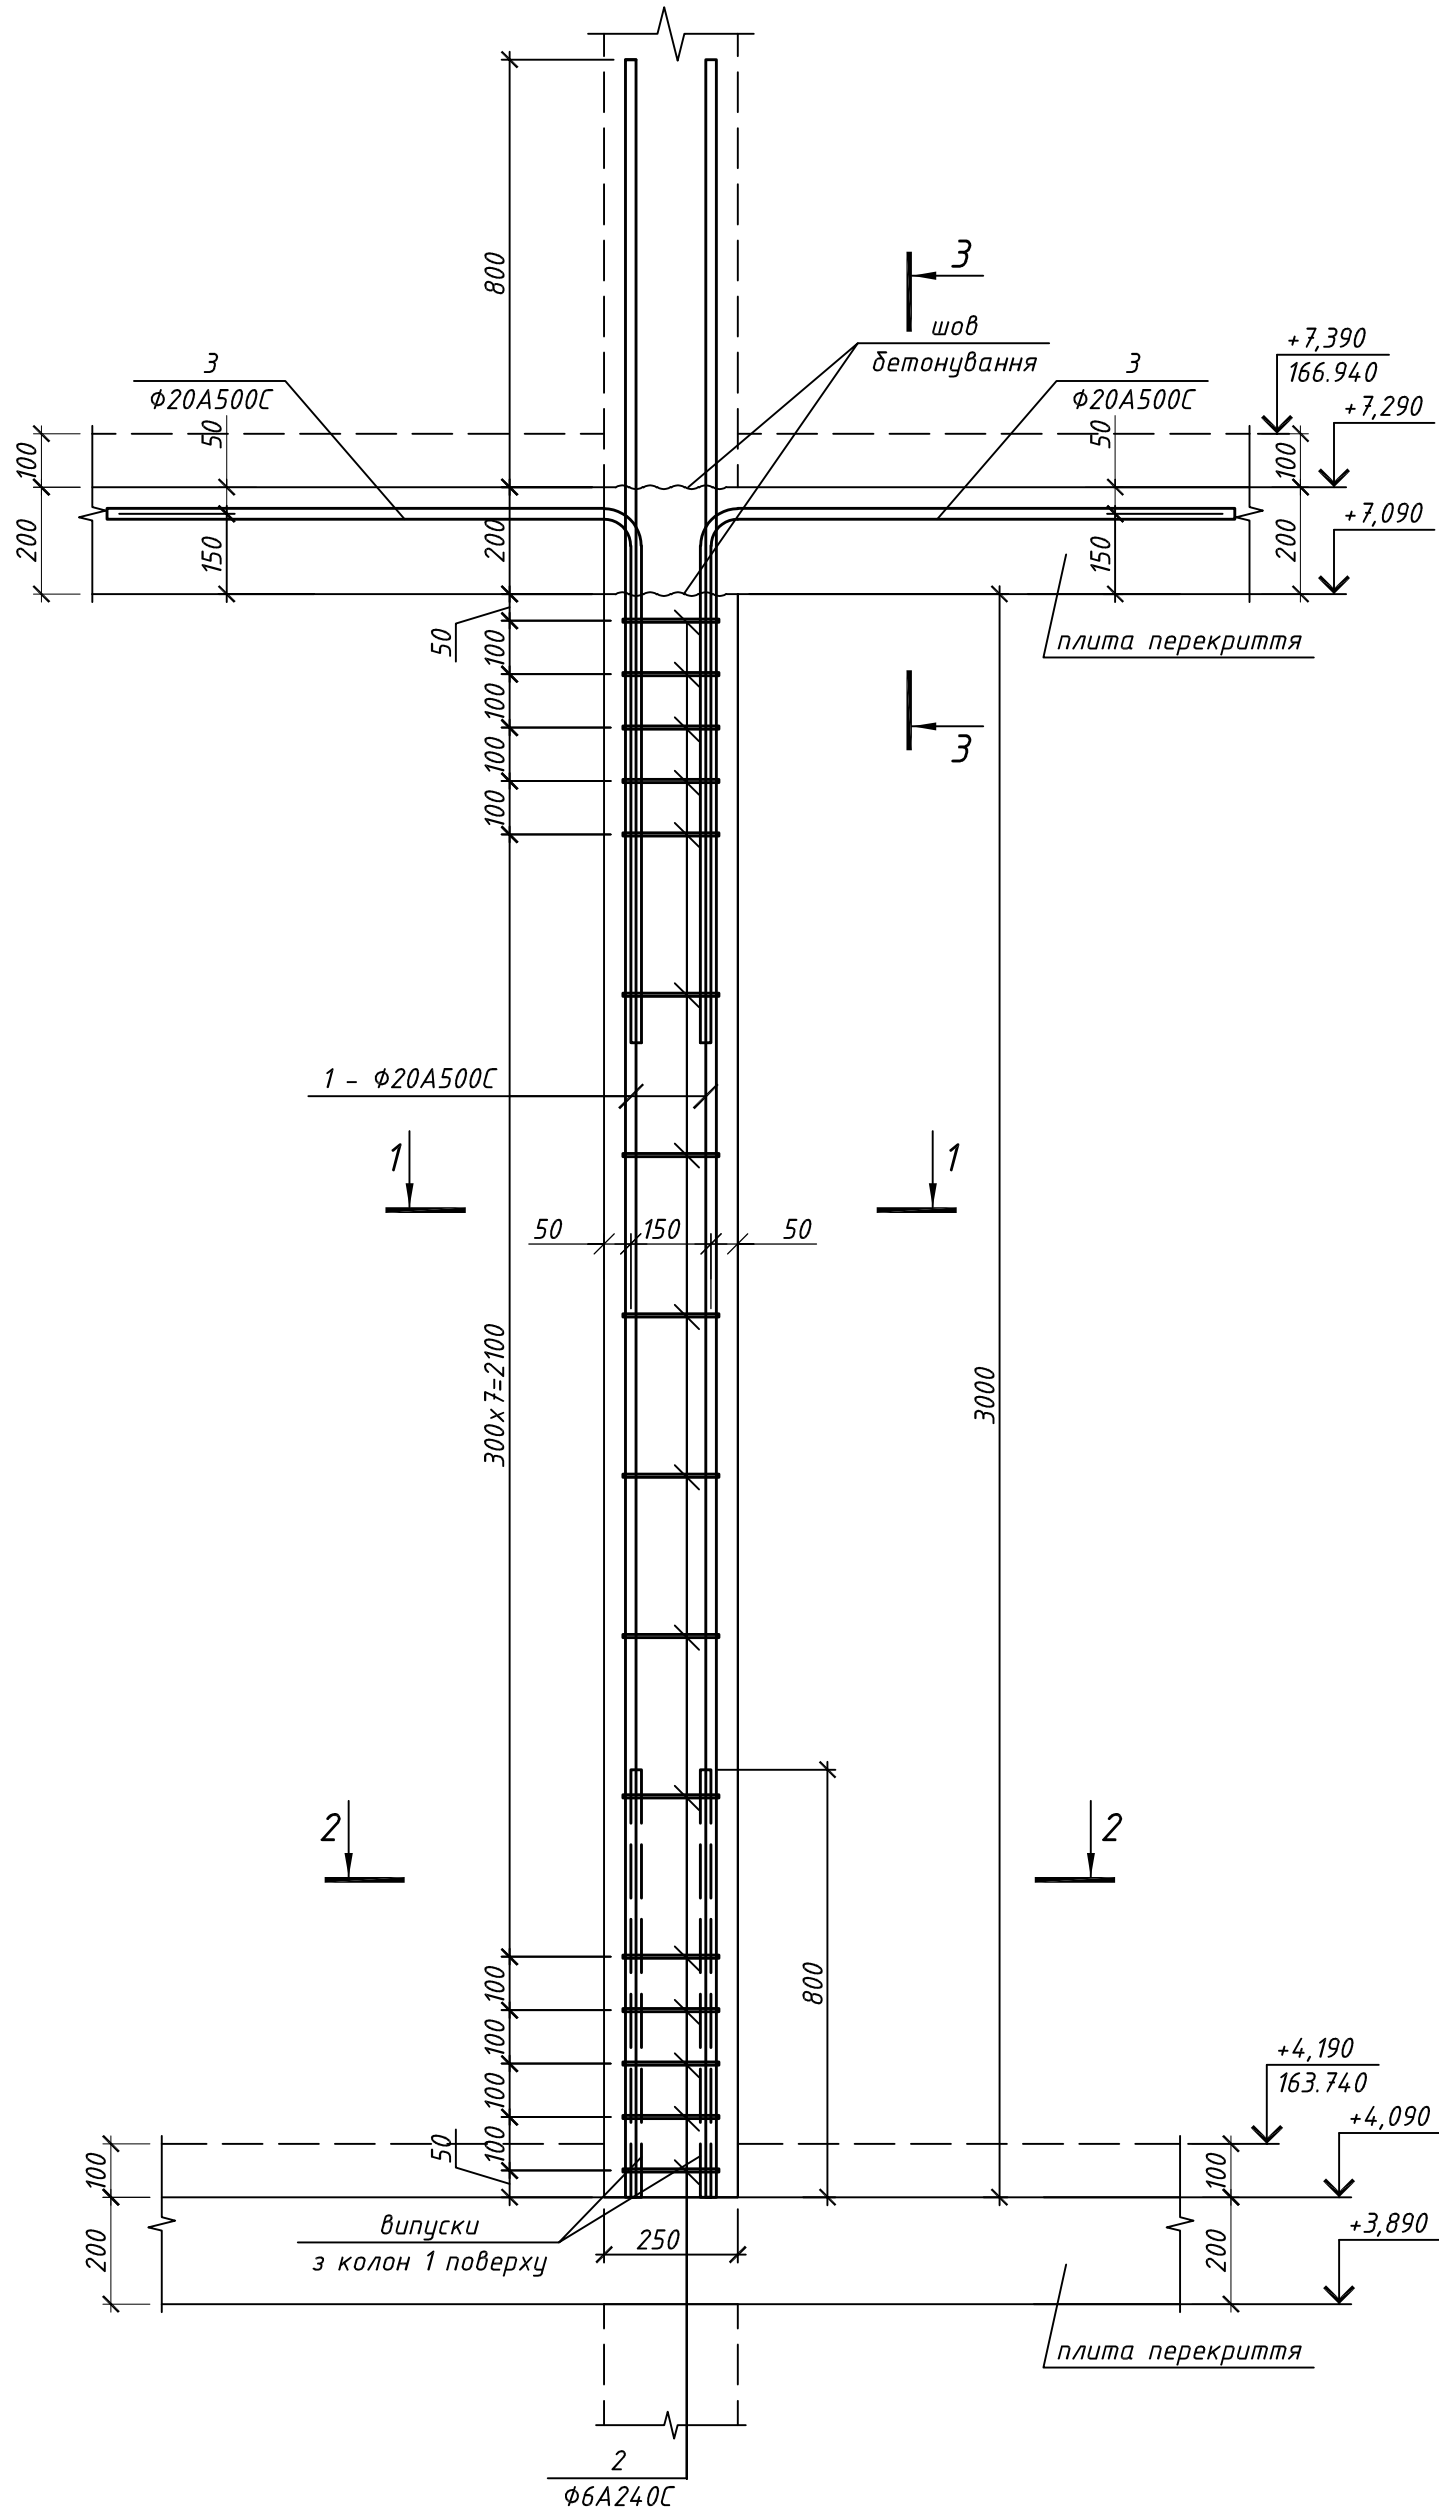


1 - 1

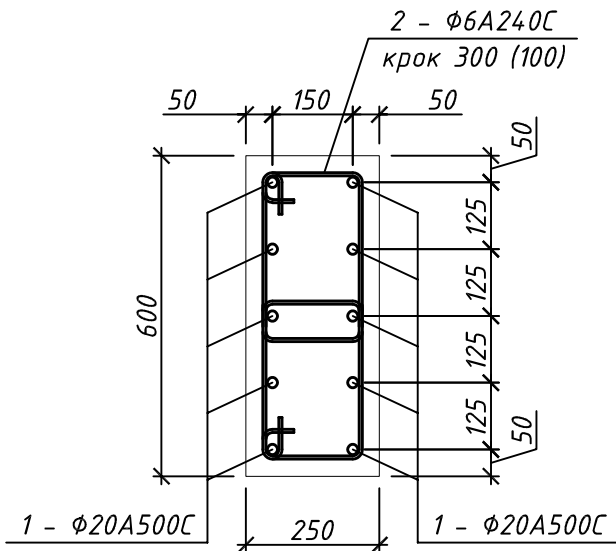

2 - 2

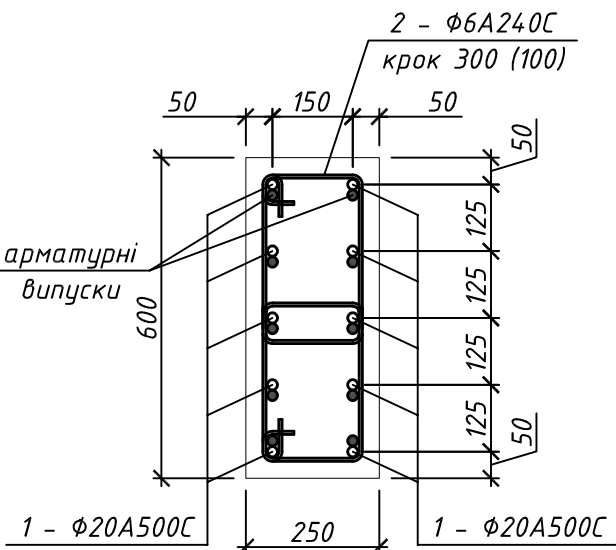

3 - 3

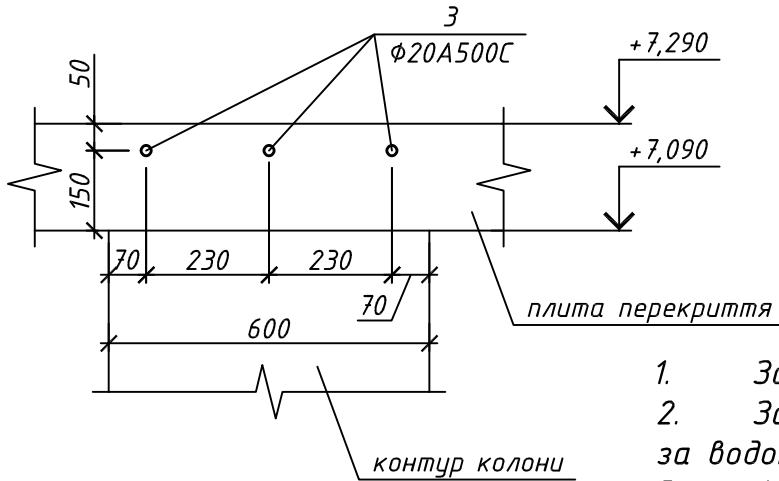

Специфікація матеріалів на колону к2.2

Марка Поз.	Позначення	Найменування	Кіл.	Маса од.,кг	Загальна маса, кг
		к2.2	4		
1	ДСТУ 3760:2019	$\Phi 20A500C$, l=4000	10	9.88	98.8
2	ДСТУ 3760:2019	$\Phi 6A240C$, l=1130	32	0.25	8.0
3	ДСТУ 3760:2019	$\Phi 20A500C$, l=2000	6	4.94	29.6
		Матеріал:			
		Бетон C25/30 F200 W6, куб. м.		0.45	


Витрати сталі, кг

Марка елементу	Вироби арматурні				Всього
	Арматура класу				
	ДСТУ 3760:2019		ДСТУ 3760:2019		
	A240C	Разом	A500C	Разом	
	φ6		φ20		
к2.2	8	8	128.4	128.4	136


Відомість деталей

	Ескіз
2	
3	


- За відмітку +0,000 прийняти рівень чистої підлоги першого поверху, що відповідає абсолютній відмітці 159.550.
- Залізобетонні конструкції запроектовано монолітні, з бетону C25/30, марка за морозостійкістю F200, марка за водонепроникністю W6.
- Армування монолітних конструкцій передбачено окремими стержнями з арматури класу A500C, A240C за ДСТУ 3760:2019. Стики повздовжньої арматури виконати внапуск, довжина напусків не менше 40d.
- Конструкції запроектовано згідно ДБН В.2.6.-98-2009 "Бетонні та залізобетонні конструкції. Основні положення", ДСТУ В.2.6-156:2011 "Бетонні та залізобетонні конструкції", ДБН В.2.1-10-2009 "Основи та фундаменти. Основні положення проектування".
- Довжина анкерівки арматурних стержнів 40d.
- Опалубку знімати після досягнення бетоном 70% проектної міцності.
- Стиковку арматурних стержнів виконувати у відповідності ДСТУ Б В.2.6-168:2011.

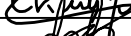						04-РП-2025-КБ			
						Нове будівництво будівлі по вул. Ніжинській, 29 у Солом'янському р-оні м. Києва			
Зм.	Кільк.	Арк.	№ док.	Підп.	Дата	Конструкції залізобетонні	Стадія	Аркуш	Аркушів
Гол. констр.	Скляров				Х.2025		РП	33	
Виконав	Карпов				Х.2025				
Перевірів	Склярова				Х.2025	Колона к2.2			
Н. контр.	Скляров				Х.2025				


Колона к2.3

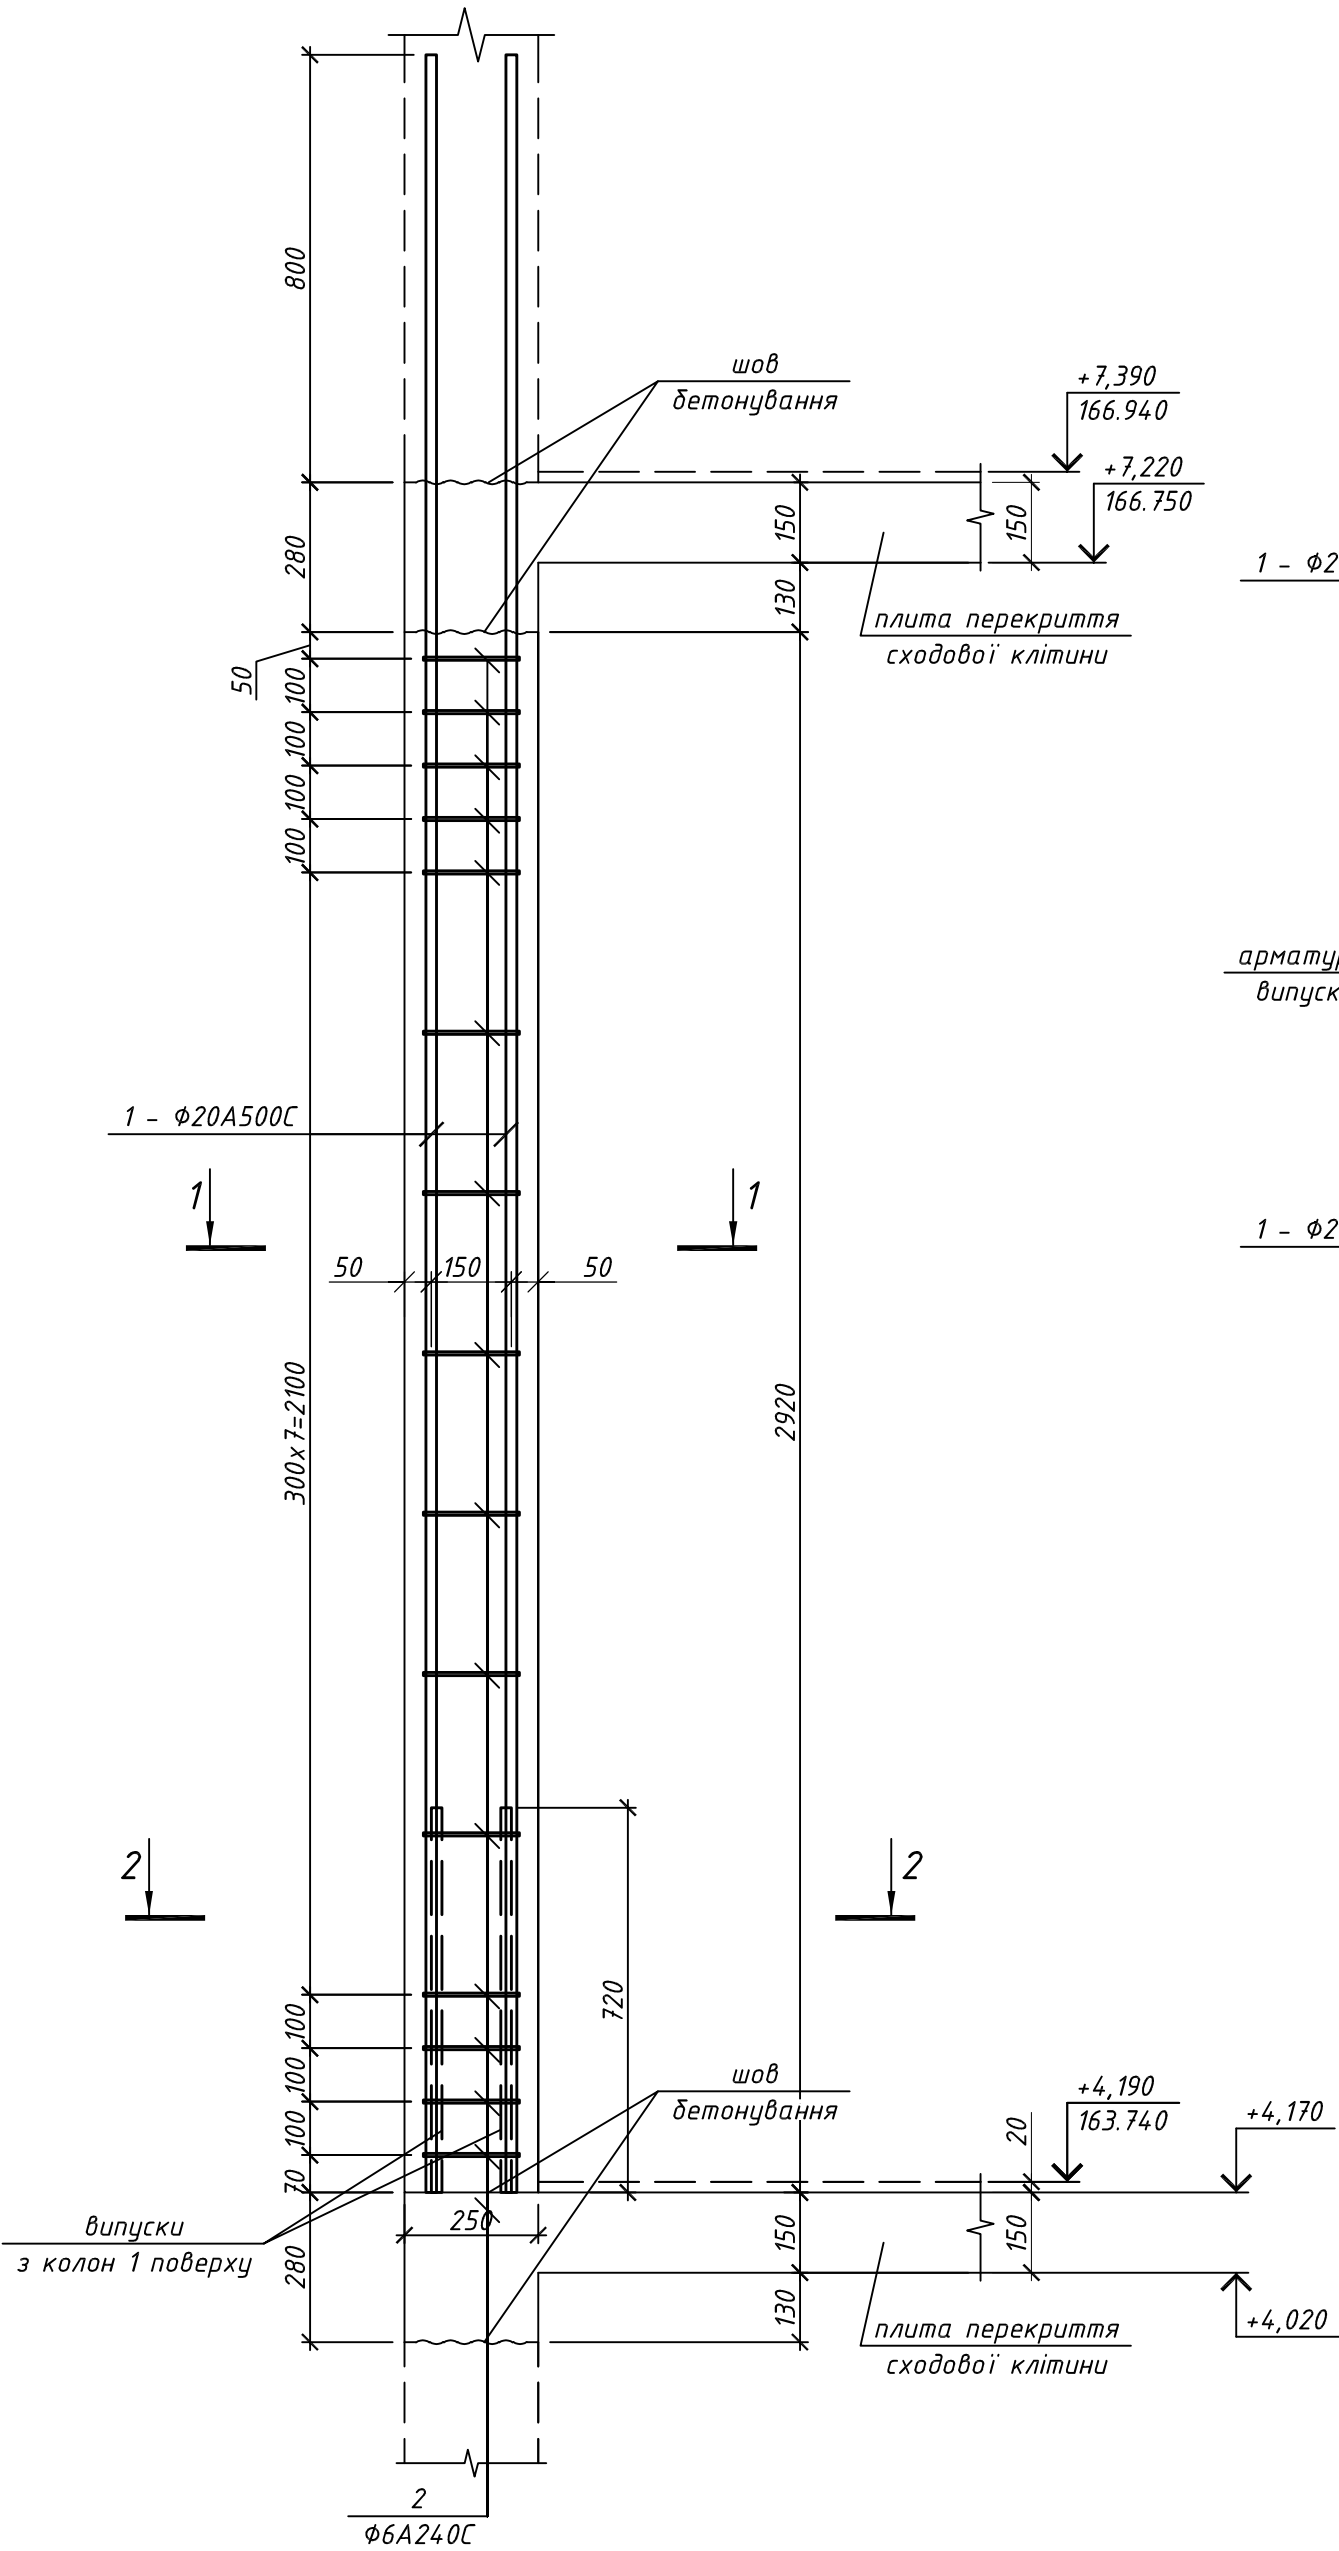

1 - 1

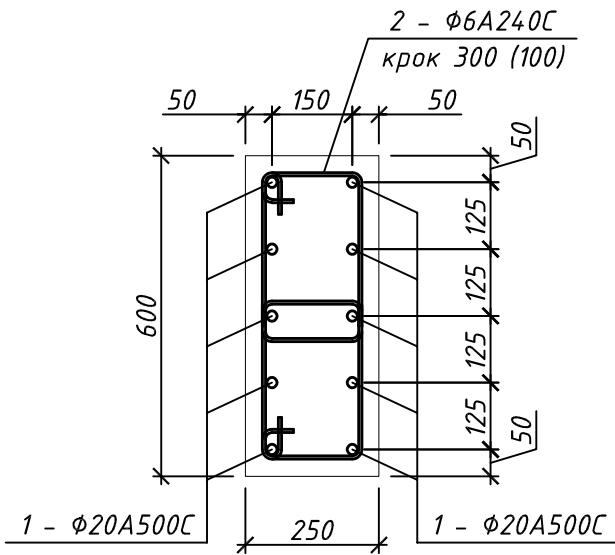

2 - 2

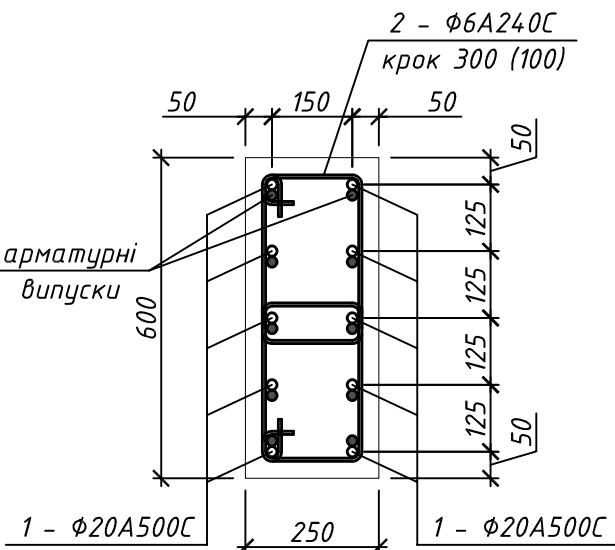

Специфікація матеріалів на колонію к2.3

Марка Поз.	Позначення	Найменування	Кіл.	Маса од.,кг	Загальна маса, кг
		к2.3	4		
1	ДСТУ 3760:2019	Φ20A500C, l=4000	10	9.88	98.8
2	ДСТУ 3760:2019	Φ6A240C, l=1130	30	0.25	7.5
		Матеріал:			
		Бетон C25/30 F200 W6, куб. м.		0.45	

Витрати сталі, кг

Марка елементу	Вироби арматурні				Всього
	Арматура класу				
	ДСТУ 3760:2019		ДСТУ 3760:2019		
	A240C	Разом	A500C	Разом	
	φ6		φ20		
к2.3	7.5	7.5	98.8	98.8	106

Відомість деталей

	Эскіз
2	

1. За відмітку +0,000 прийняти рівень чистої підлоги першого поверху, що відповідає абсолютній відмітці 159.550.
2. Залізобетонні конструкції запроектовано монолітні, з бетону С25/30, марка за морозостійкістю F200, марка за водонепроникністю W6.
3. Армвання монолітних конструкцій передбачено окремими стержнями з арматури класу А500С, А240С за ДСТУ 3760:2019. Стики повздовжньої арматури виконати внапуск, довжина напусків не менше 40d.
4. Конструкції запроектовано згідно ДБН В.2.6.-98-2009 "Бетонні та залізобетонні конструкції. Основні положення", ДСТУ В.2.6.-156:2011 "Бетонні та залізобетонні конструкції", ДБН В2.1-10-2009 "Основи та фундаменти. Основні положення проектування".
5. Довжина анкеровки арматурних стержнів 40d.
6. Опалудку знімати після досягнення бетоном 70% проектної міцності.
7. Стиковку арматурних стержнів виконувати у відповідності ДСТУ Б В.2.6.-168:2011.

						04-РП-2025-КБ			
						Нове будівництво будівлі по вул. Ніжинській, 29 у Солом'янському р-оні м. Києва			
Зм.	Кільк.	Арк.	№ док.	Підп.	Дата	Конструкції залізобетонні	Стадія	Аркуш	Аркушів
Гол. констр.	Склярів				Х.2025		РП	34	
Виконав	Карпов				Х.2025				
Перевірів	Склярова				Х.2025				
						Колона к2.1			
Н. контр.	Склярів				Х.2025				


Марка Поз.	Позначення	Найменування	Кіл.	Маса од.,кг	Загальна маса, кг
		к2.4	2		
1	ДСТУ 3760:2019	Φ20A500C, l=4000	10	9.88	98.8
2	ДСТУ 3760:2019	Φ6A240C, l=1130	30	0.25	7.5
3	ДСТУ 3760:2019	Φ20A500C, l=2000	3	4.94	14.8
		Матеріал:			
		Бетон C25/30 F200 W6, куб. м.		0.45	

Марка елементу	Вироби арматурні				Всього
	Арматура класу				
	ДСТУ 3760:2019		ДСТУ 3760:2019		
	A240C	Разом	A500C	Разом	
	Φ6		Φ20		
к2.3	7.5	7.5	98.8	98.8	106


	Эскіз
2	

- | | | | | | | | | | |
|--------------|----------|------|--------|---|--------|---|--------|-------|---------|
| | | | | | | 04-РП-2025-КБ | | | |
| | | | | | | Нове будівництво будівлі по вул. Ніжинській, 29 у Солом'янському р-оні м. Києва | | | |
| Зм. | Кільк. | Арк. | № док. | Підп. | Дата | Конструкції залізобетонні | Стадія | Аркуш | Аркушів |
| Гол. констр. | Склярів | | |  | Х.2025 | | РП | 35 | |
| Виконав | Карпов | | |  | Х.2025 | | | | |
| Перевірів | Склярова | | |  | Х.2025 | | | | |
| | | | | | | Колона к2.4 | | | |
| Н. контр. | Склярів | | |  | Х.2025 | | | | |

Плита перекриття ПП-1 (армування верхньої зони вздовж літерних осей)

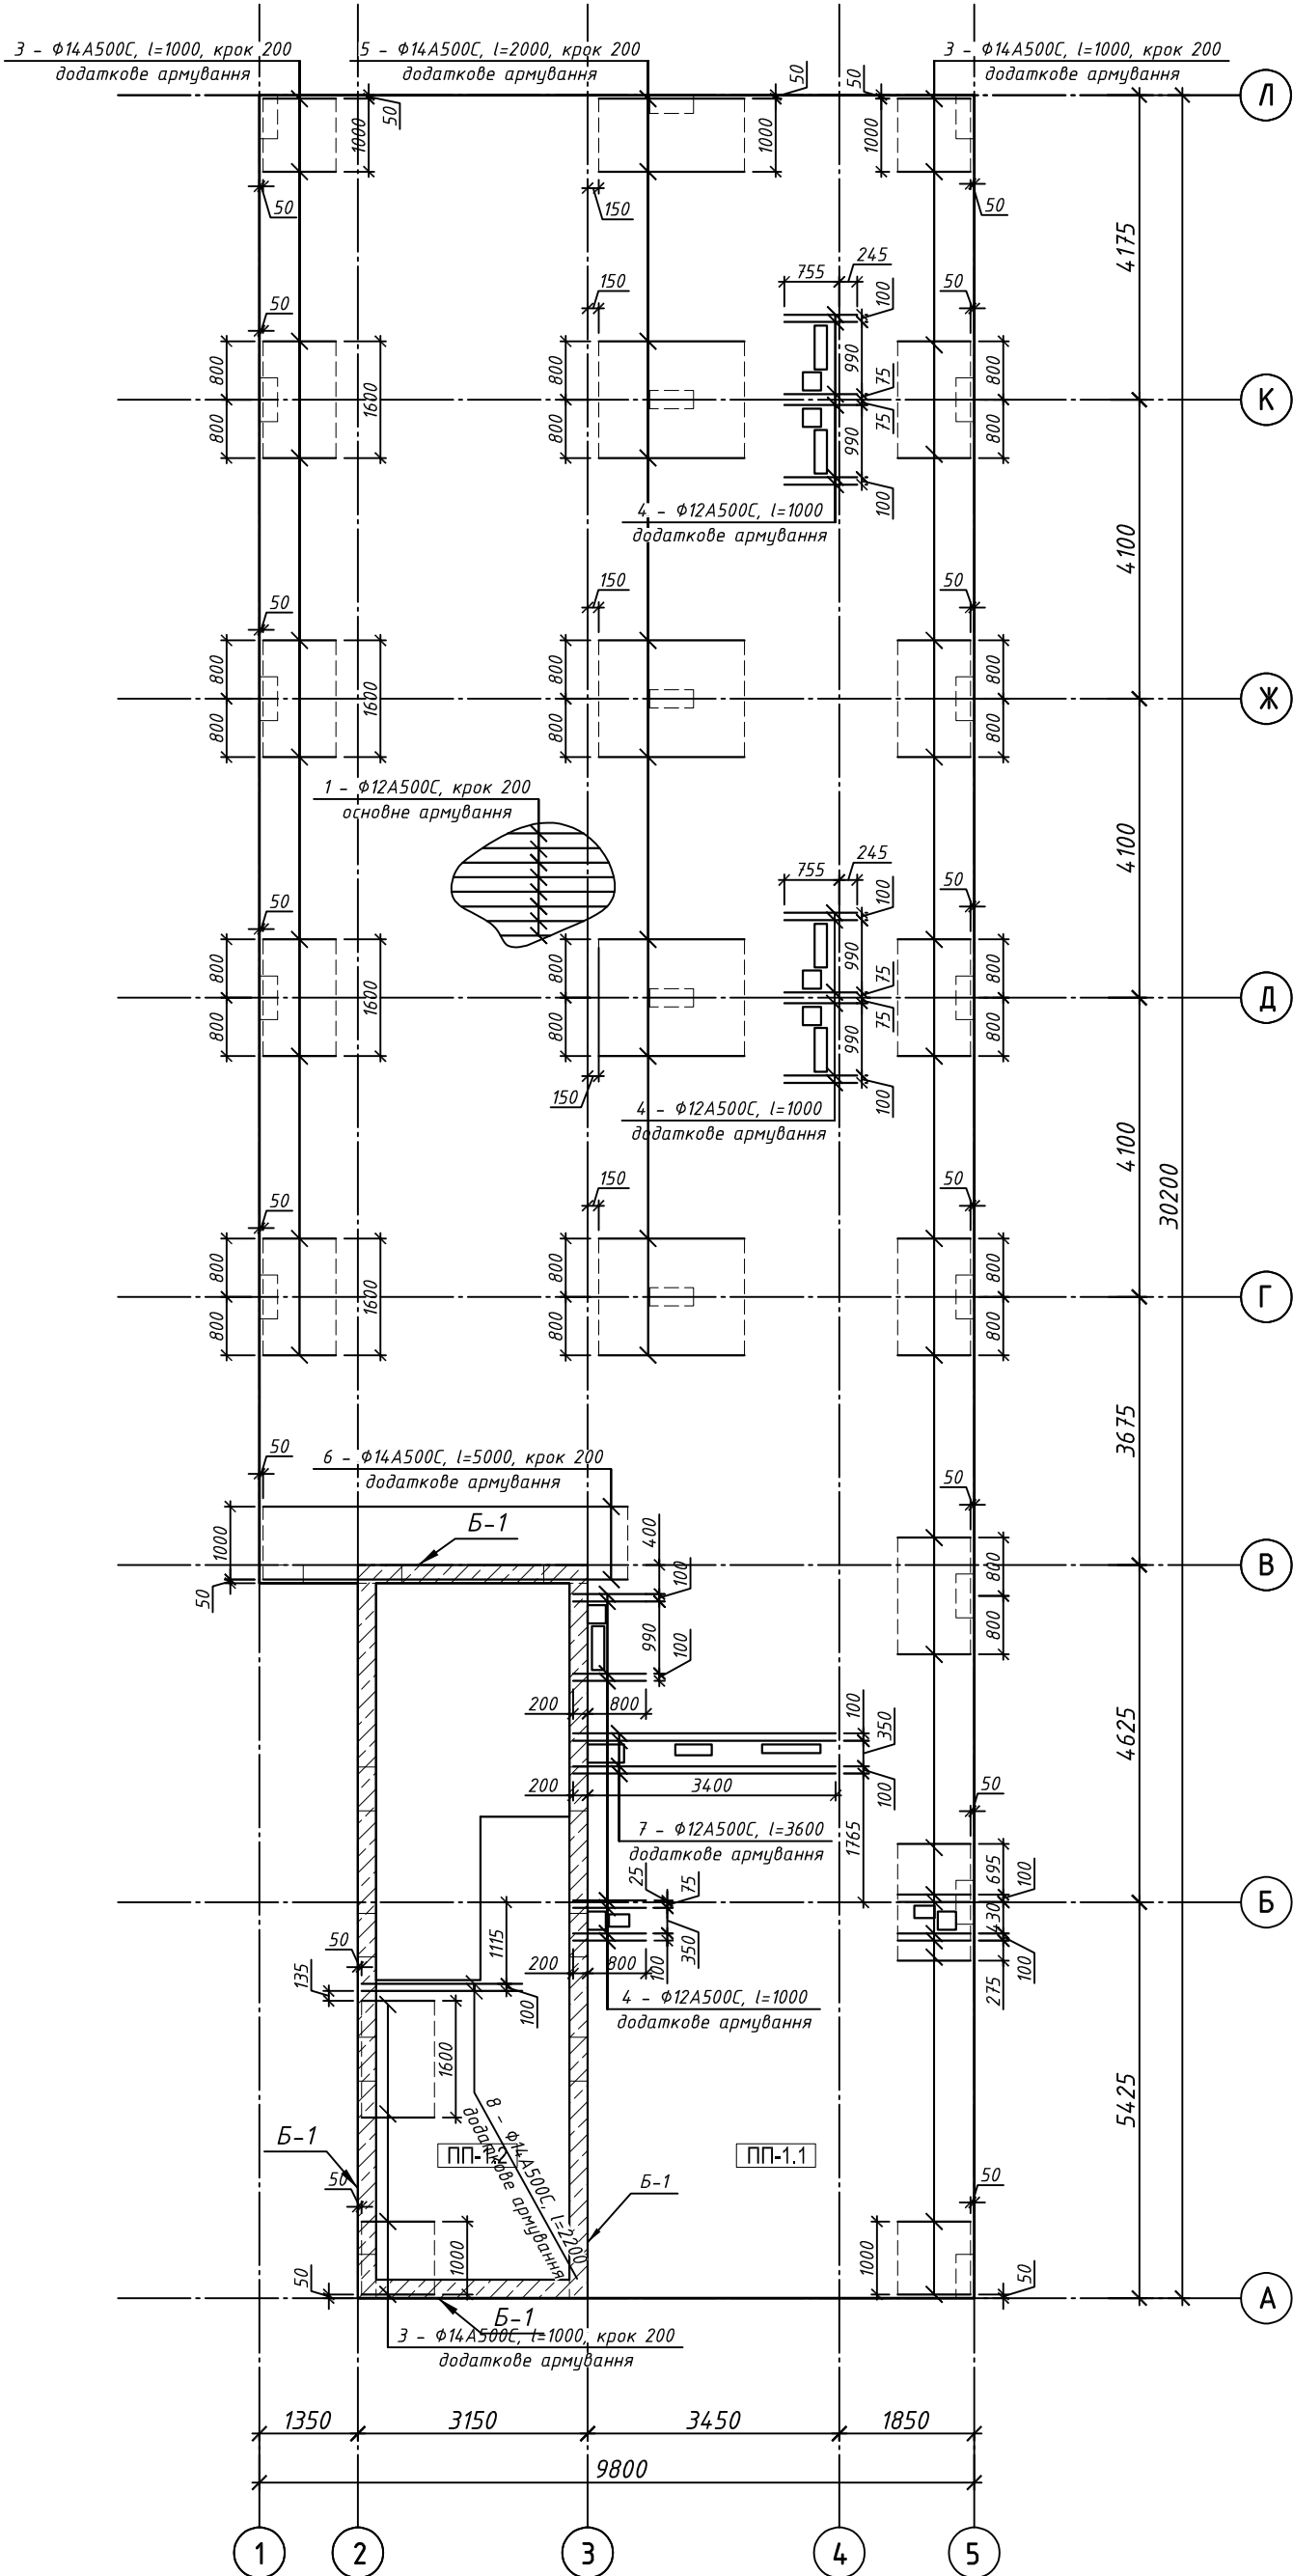


Плита перекриття ПП-1 (армування нижньої зони вздовж літерних осей)

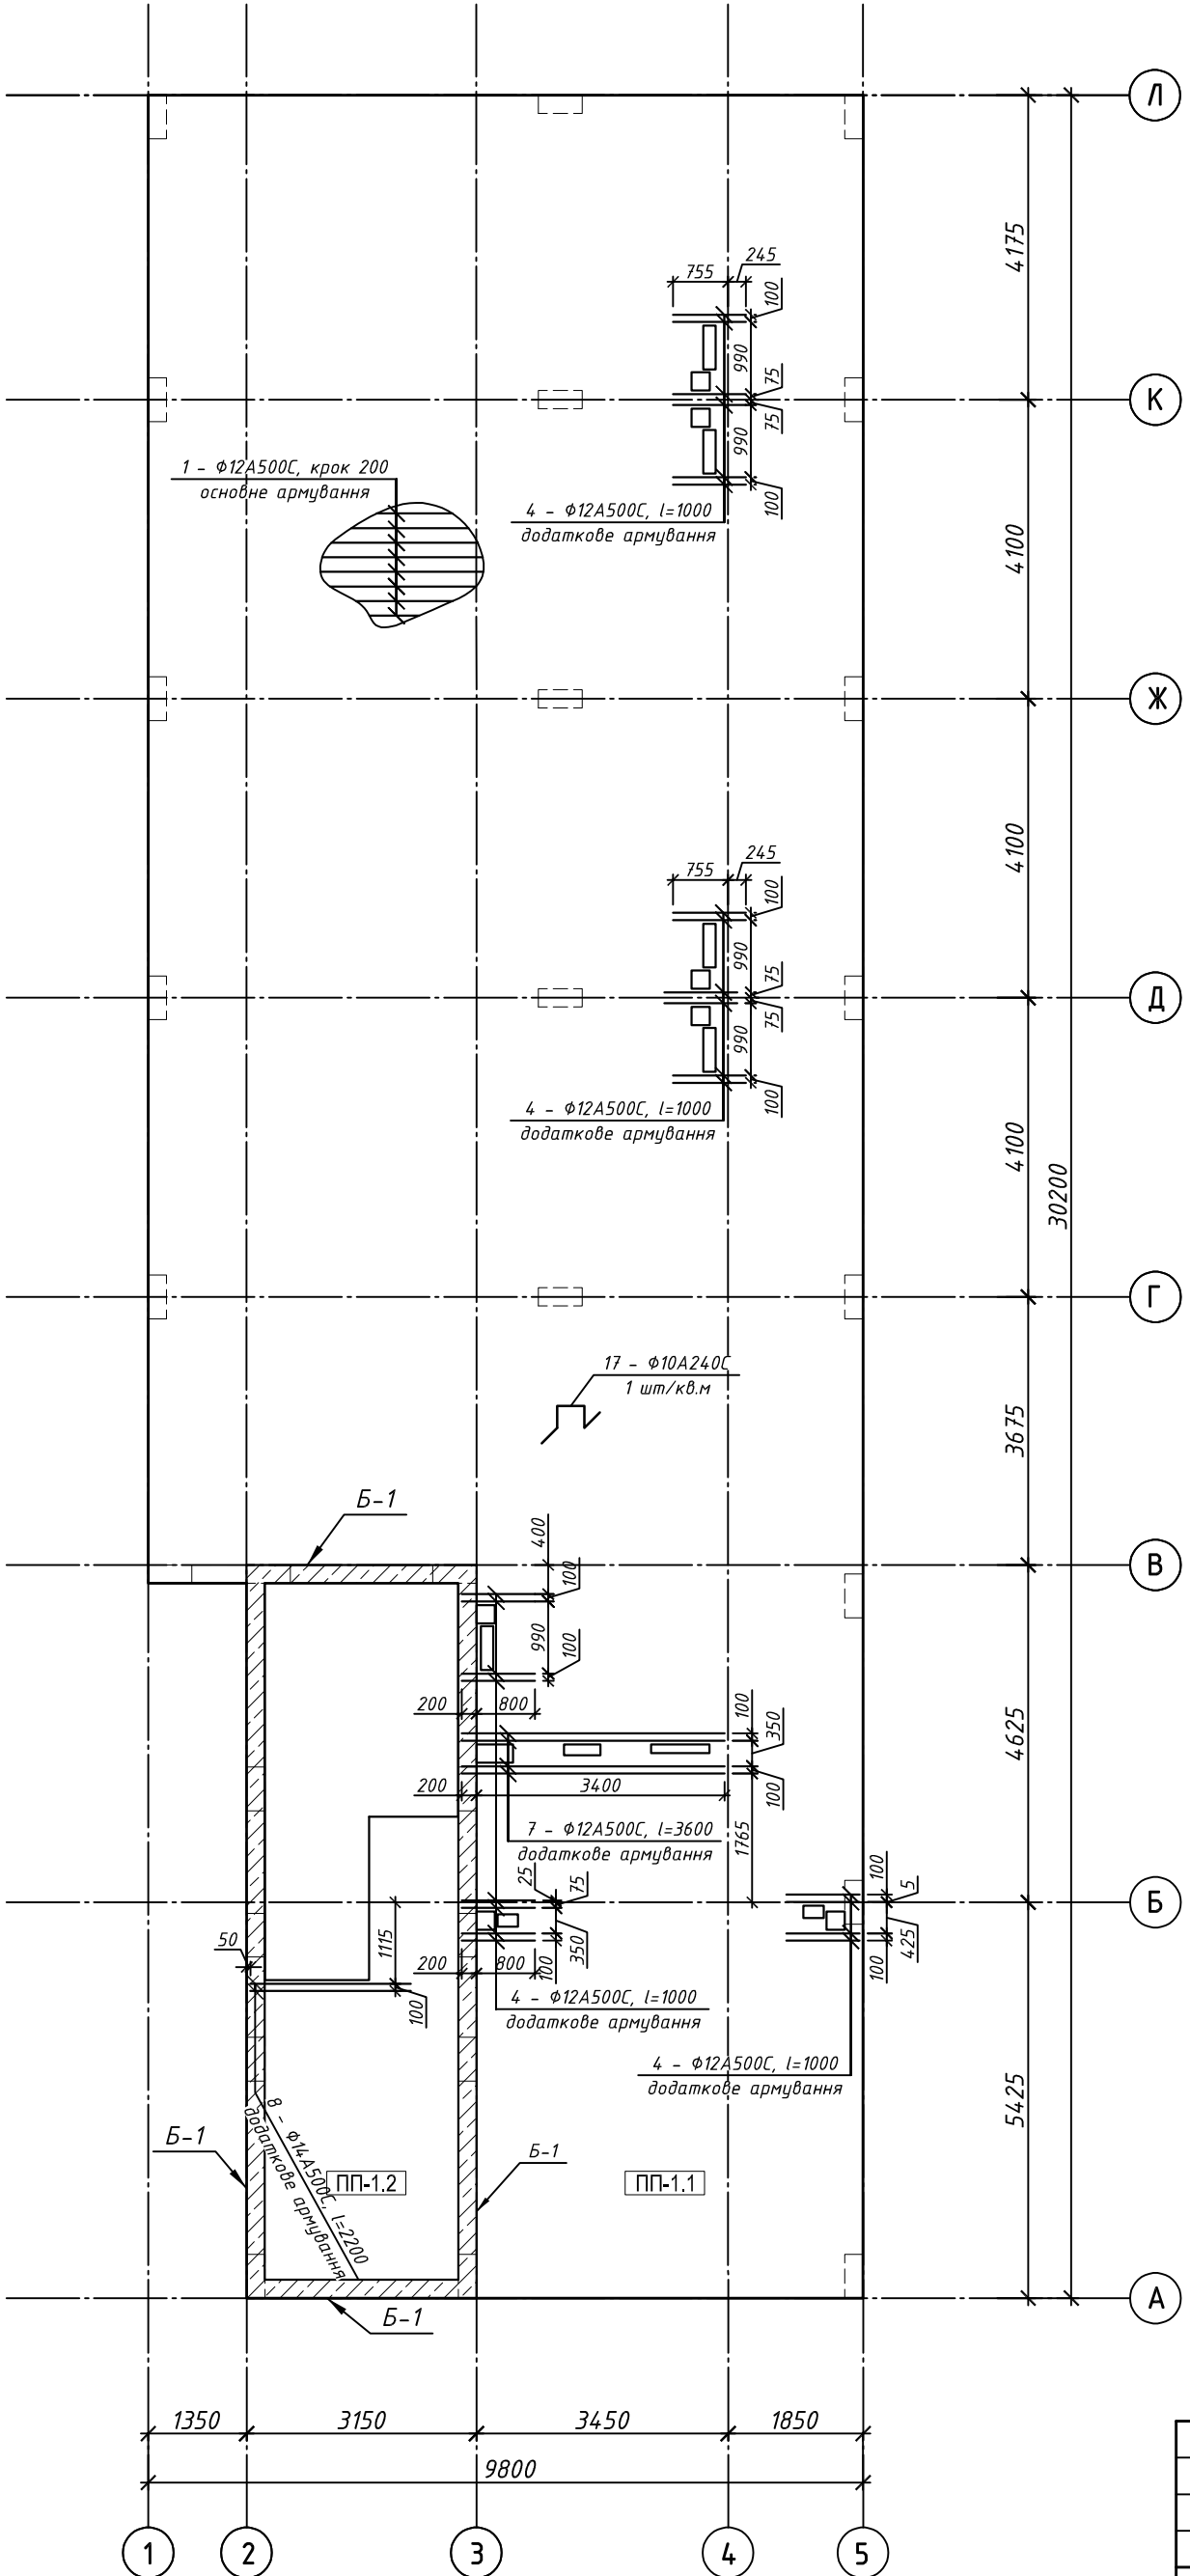


						04-РП-2025-КБ			
						Нове будівництво будівлі по вул. Ніжинській, 29 у Солом'янському р-оні м. Києва			
Зм.	Кільк.	Арк.	№ док.	Підп.	Дата	Конструкції залізобетонні	Стадія	Аркуш	Аркушів
Гол. констр.	Склярів	Склярів	Х.2025	Х.2025	Х.2025		РП	37	
Виконав	Карпов	Карпов	Х.2025	Х.2025	Х.2025				
Перевірив	Склярова	Склярова	Х.2025	Х.2025	Х.2025				
						Плита перекриття ПП-1 (армування верхньої/нижньої зони вздовж літерних осей)			
Н. контр.	Склярів	Склярів	Х.2025	Х.2025	Х.2025				


Плита перекриття ПП-1.1 на відмітці +163.740
(схема армування)

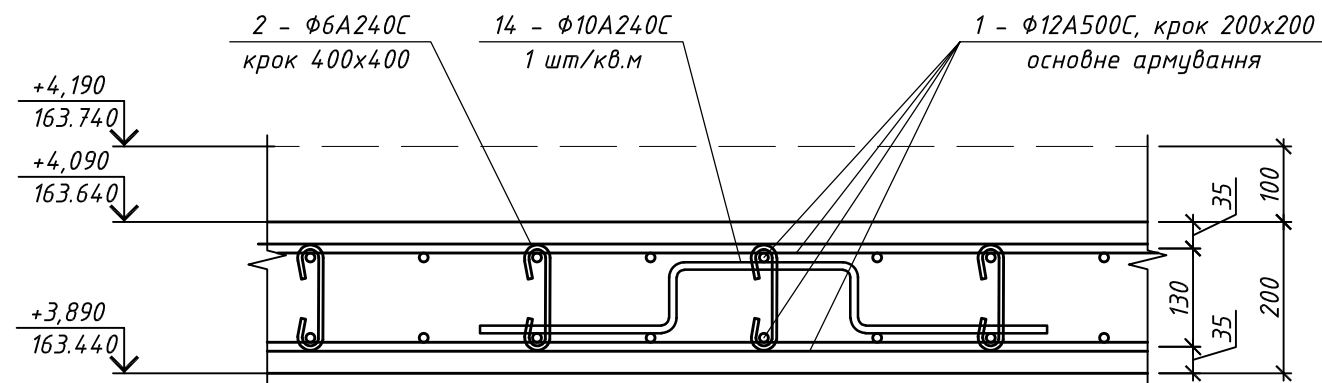


Плита перекриття ПП-1.2 на відмітці +163.740
(схема армування)

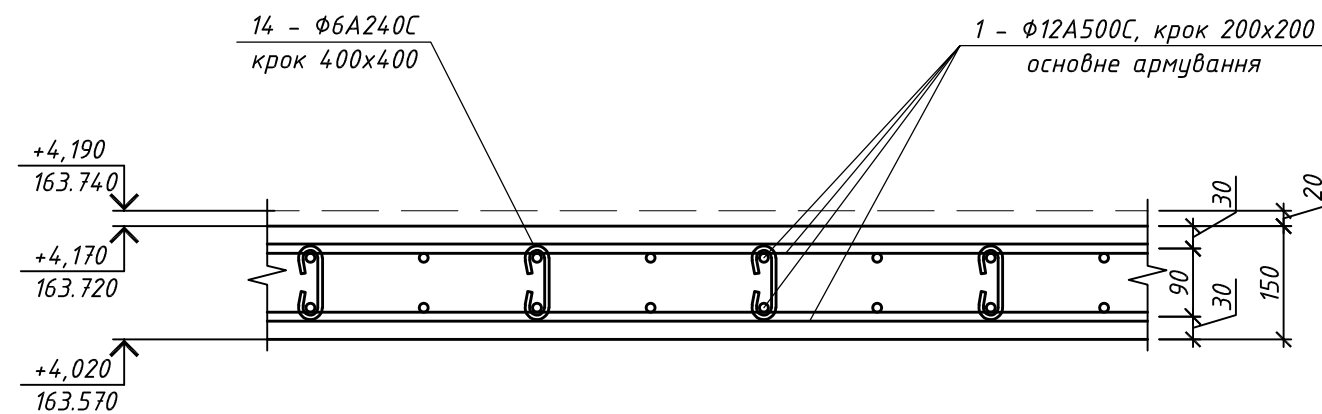

Балка Б-1 на відмітці +163.740
(схема армування)

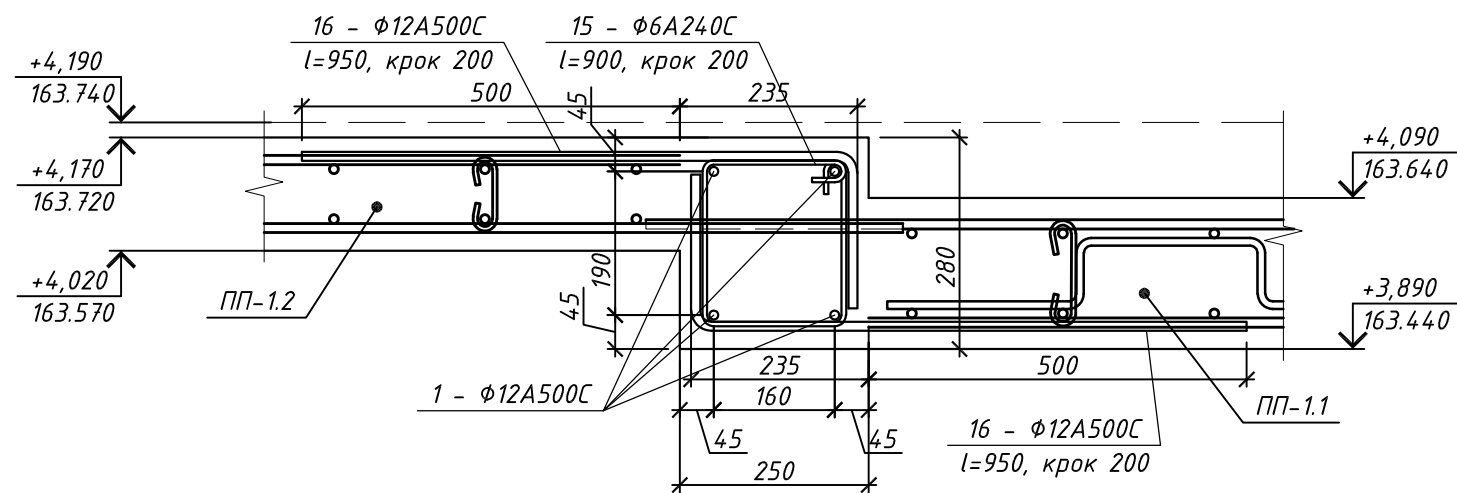

*Вузол встановлення
поперечних стержнів*

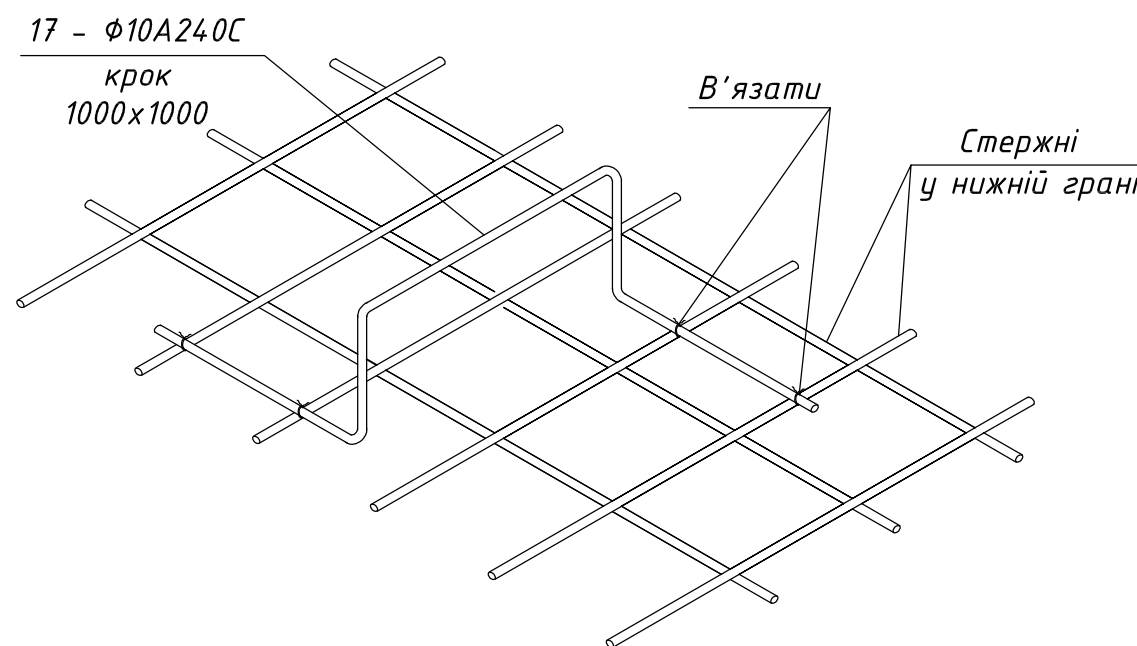

!!! Бетонування в осях А – В виконувати безперервно !!!

1. *Залізобетонні конструкції* запроектовано монолітні, з бетону С20/25, марка за морозостійкістю F200, марка за водонепроникністю W4.
2. *Армування монолітних конструкцій передбачено окремими стержнями з арматури класу А500С, А240С за ДСТУ 3760:2019. Стипи поздовжньої арматури виконати напалусток, довжина напалустків не менше 40d. Зварювання з'єднань елементів весті за ДСТУ Б В.2.6-169:2011.*
3. *Конструкції запроектовано згідно ДБН В.2.6-98-2009 "Бетонні та залізобетонні конструкції. Основні положення", ДСТУ В.2.6-156:2011 "Бетонні та залізобетонні конструкції", ДБН В.2.1-10-2009 "Основи та фундаменти. Основні положення проектування".*
4. *Довжина анкеровки арматурних стержнів 40d.*
5. *Опалудку знімати після досягнення бетоном 70% проектної міцності.*
6. *Стишкові арматурних стержнів виконувати у відповідності ДСТУ Б В.2.6-169:2011.*






Специфікація матеріалів на плиту перекриття ПП-1:

Марка Поз.	Позначення	Найменування	Кіл.	Маса од.,кг	Загальна маса, кг
		ПП-1	1		
1	ДСТУ 3760:2019	Φ12A500С, l=м.п.	5448.3	0.89	4849.0
2	ДСТУ 3760:2019	Φ6A240С, l=250	1725	0.06	96.6
3	ДСТУ 3760:2019	Φ14A500С, l=1000	236	1.21	285.6
4	ДСТУ 3760:2019	Φ12A500С, l=1000	86	0.89	76.5
5	ДСТУ 3760:2019	Φ14A500С, l=2000	46	2.42	111.3
6	ДСТУ 3760:2019	Φ14A500С, l=5000	6	6.05	36.3
7	ДСТУ 3760:2019	Φ12A500С, l=3600	10	3.2	32.0
8	ДСТУ 3760:2019	Φ14A500С, l=2200	4	2.66	10.6
9	ДСТУ 3760:2019	Φ14A500С, l=1500	10	1.82	18.2
10	ДСТУ 3760:2019	Φ12A500С, l=2700	16	2.4	38.4
11	ДСТУ 3760:2019	Φ12A500С, l=1300	8	1.16	9.3
12	ДСТУ 3760:2019	Φ14A500С, l=1300	24	1.57	37.8
13	ДСТУ 3760:2019	Φ14A500С, l=2700	4	3.27	13.1
14	ДСТУ 3760:2019	Φ6A240С, l=200	122	0.04	5.4
15	ДСТУ 3760:2019	Φ6A240С, l=900	140	0.2	28.0
16	ДСТУ 3760:2019	Φ12A500С, l=950	76	0.85	64.3
17	ДСТУ 3760:2019	Φ10A240С, l=1288	260	0.8	207.6
		Матеріал:			
		Бетон С20/25, F200, W4, куб. м.		56.2	

Витрати сталі, кз

Марка елементу	Вироби арматурні						
	Арматура класу						Всього
	ДСТУ 3760:2019			ДСТУ 3760:2019			
	A240C		Разом	A500C		Разом	
	φ6	φ10		φ12	φ14		
ПП-1	130	207.6	337.6	5069.53	512.8	5582.33	5920

Відомість деталей

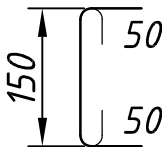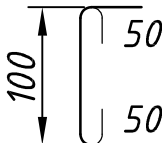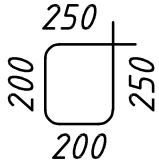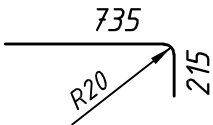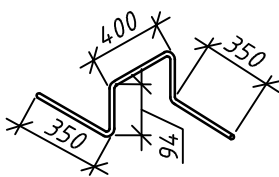Поз.	Ескіз
2	
14	
15	
16	
17	

[illegible]