


План підлоги з розміщення колекторів, конвекторів та монтажних коробів.
М 1:100

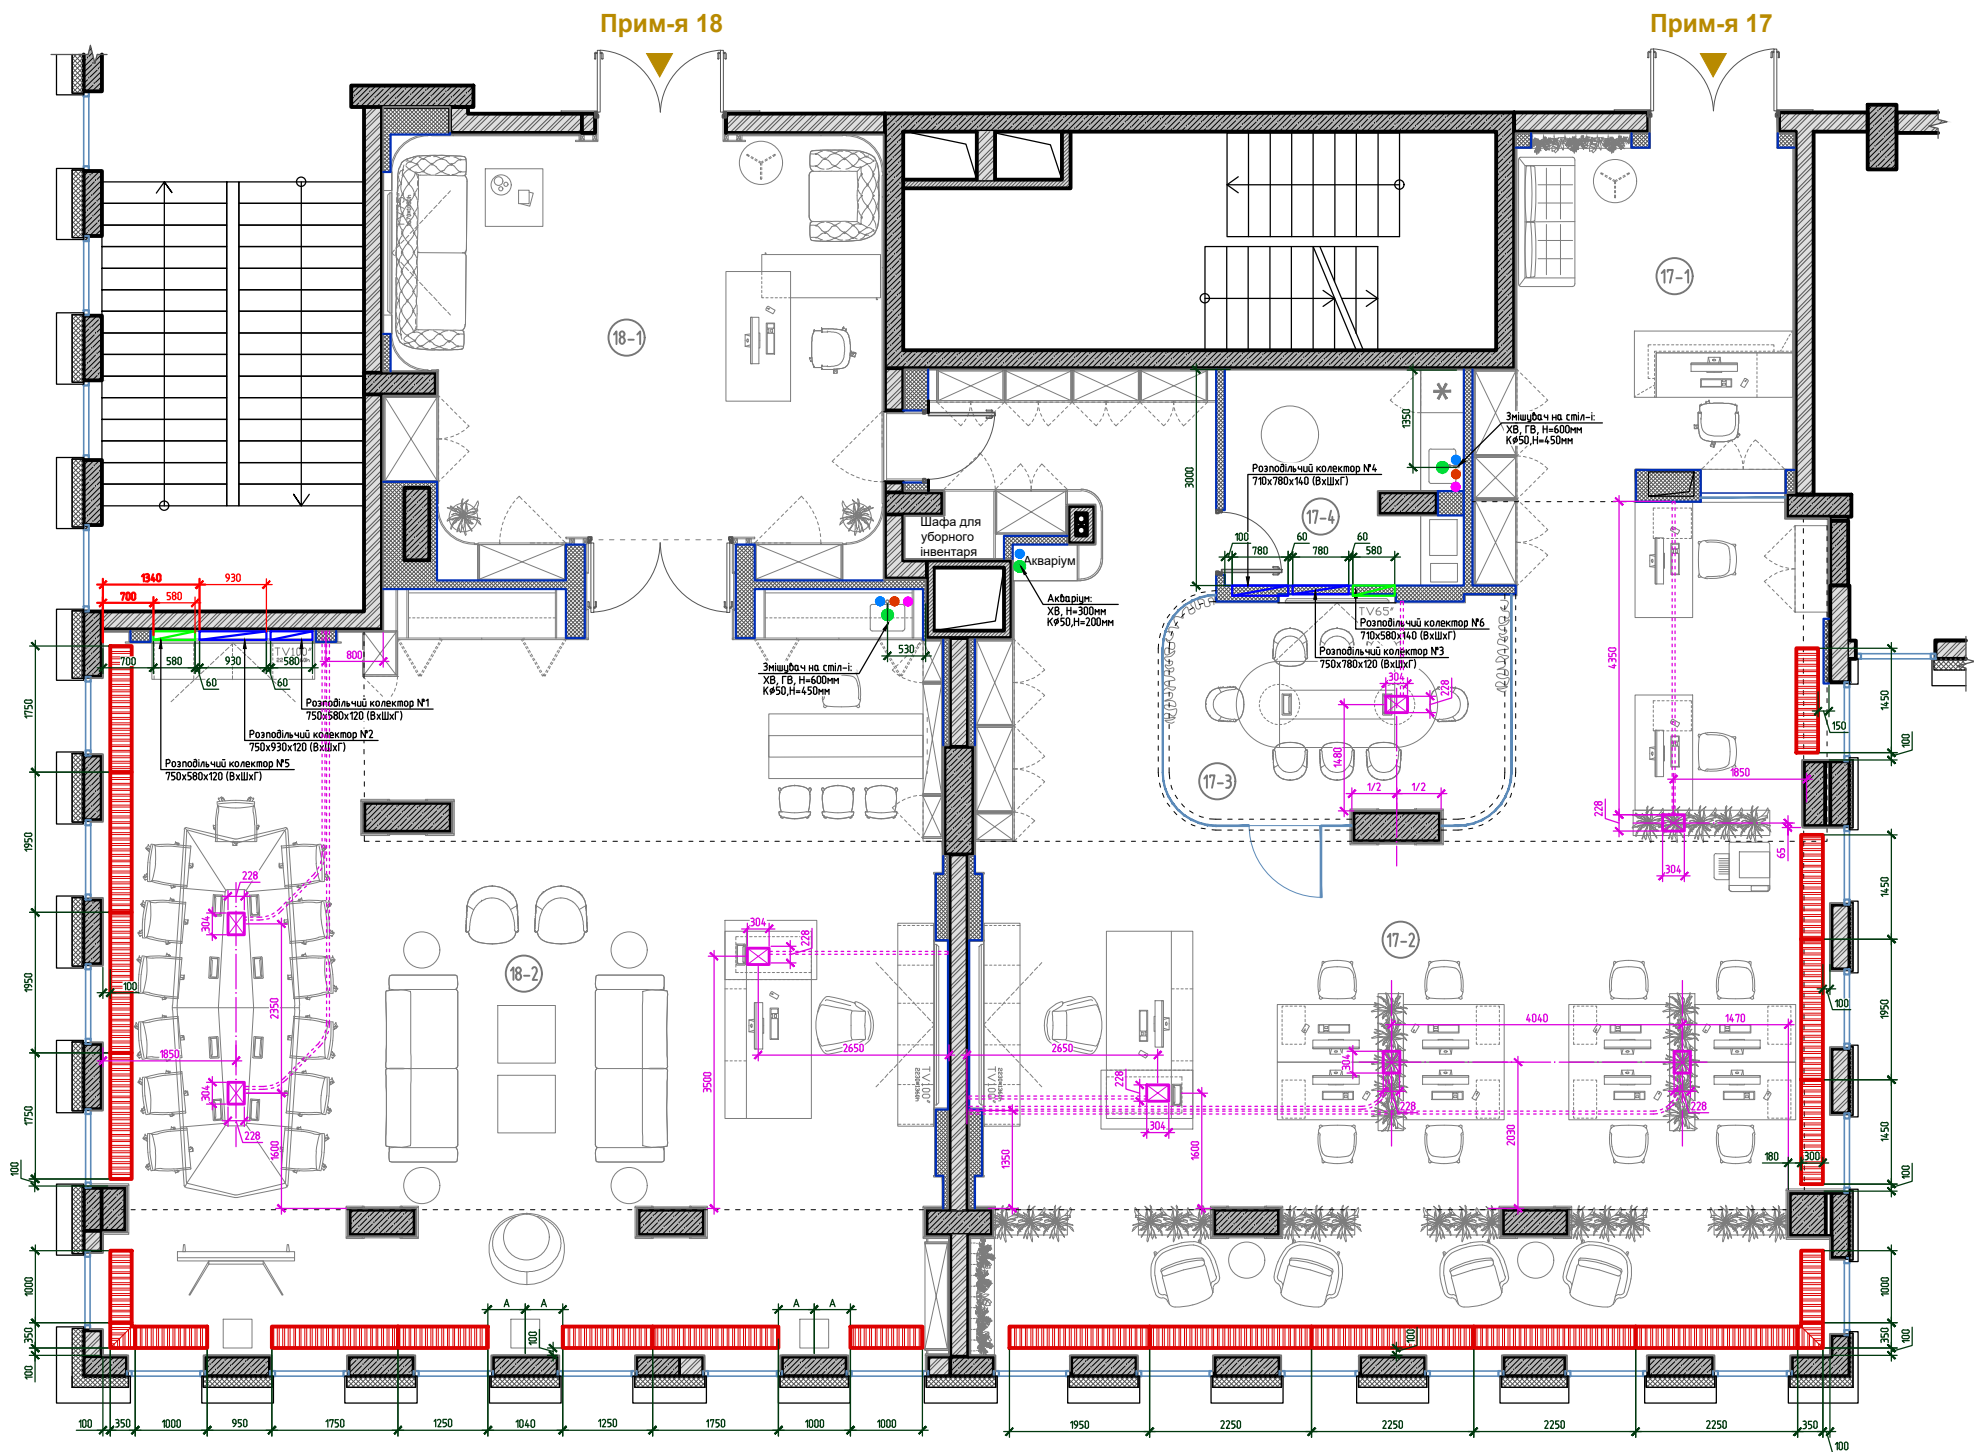

Усі розміри дані з урахуванням штукатурного шару 20мм!

ЭКСПЛИКАЦИЯ ПРИМЩЕНЬ

Номер пр-я	Найменування приміщень	Площа, м2
Приміщення 17. Офісний блок.		
17.1	Рецепція	20,7
17.2	Офіс	128,7
17.3	Кімната для перемовин	14,6
17.4	Кухня	9,7
Усього:		173,7
Приміщення 18. Директорський блок.		
18.1	Приймальня	41,1
18.2	Кабінет директора	122,7
Усього:		163,8
Загальна:		337,5

УМОВНІ ПОЗНАЧЕННЯ

- Внутрішньопідлоговий конвектор
- Розподільчий колектор (тепла підлога)
- Розподільчий колектор (конвектори)
- Закладна під підлоговий люк для розеток 304x228 мм
- Прокладка гофротруби Ø40 мм в стяжці - 39,2 м.п.
- Вивід гарячої води
- Вивід холодної води
- Вивід каналізації Ø50
- Датчик "Антипотоп"

Металева монтажна коробка для лючків розміру L Unica System+ 304x228x100...125h мм



PROPEREPLAN
+38 (050) 500-01-55;
м. Київ вул. Дніпровська
набережна 25, оф. 340



Офіс
м. Івано-Франківськ
ЖК "Трівіум"

План підлоги з розміщення колекторів, конвекторів та монтажних коробів. М 1:100

Розробив: Гаранін С.

Перевірів: Долгушев К.

Формат А3

08.11.2025

Аркуш

Аркушів