
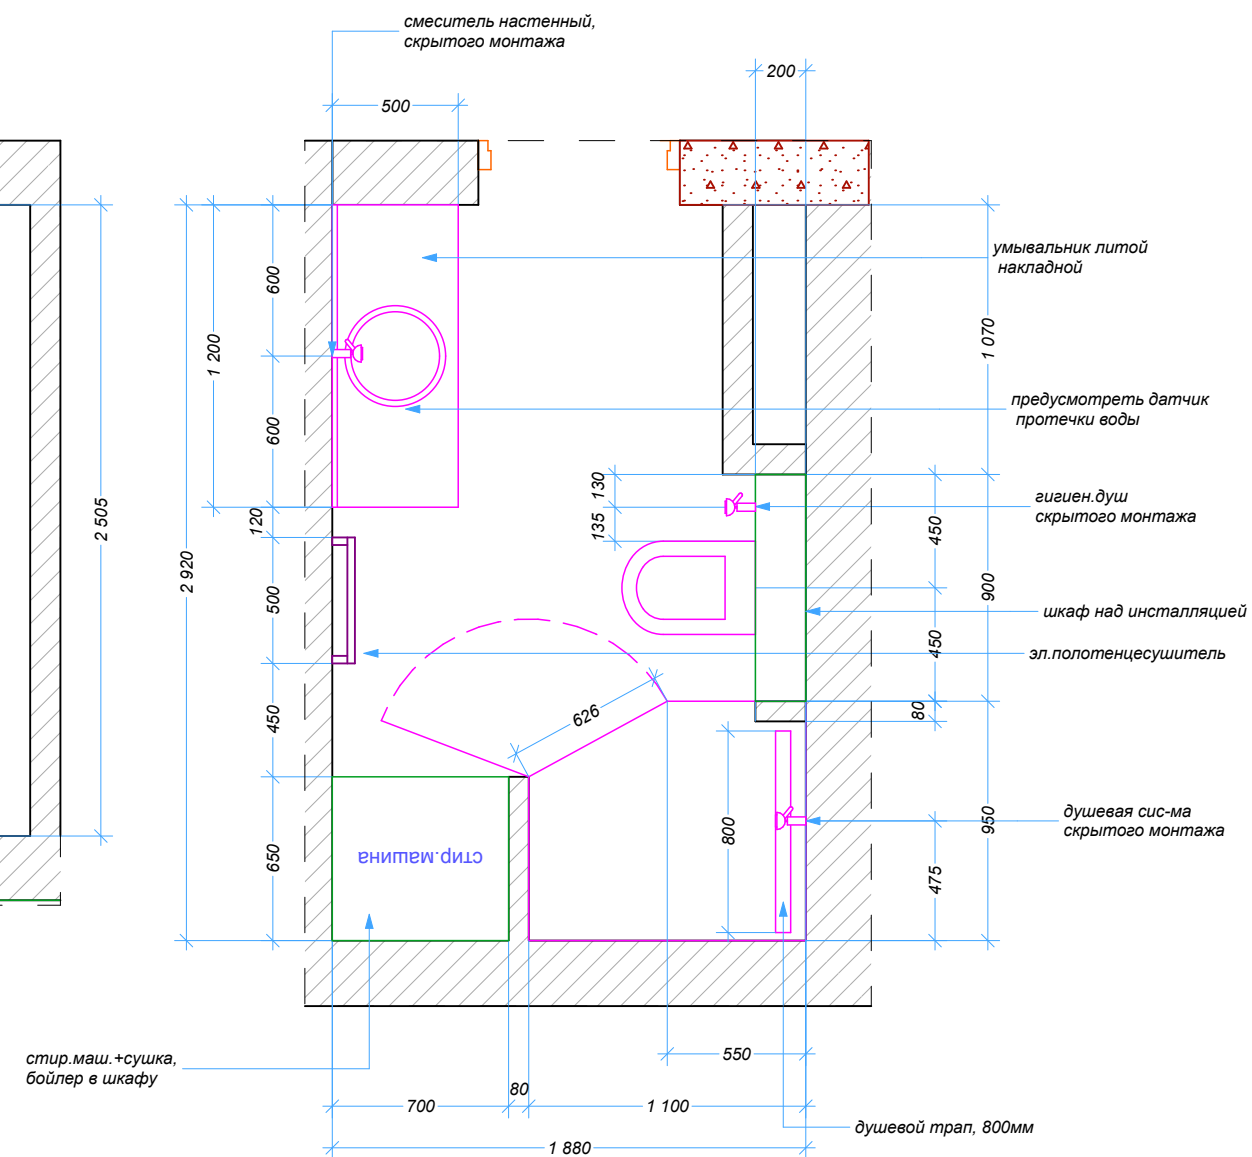


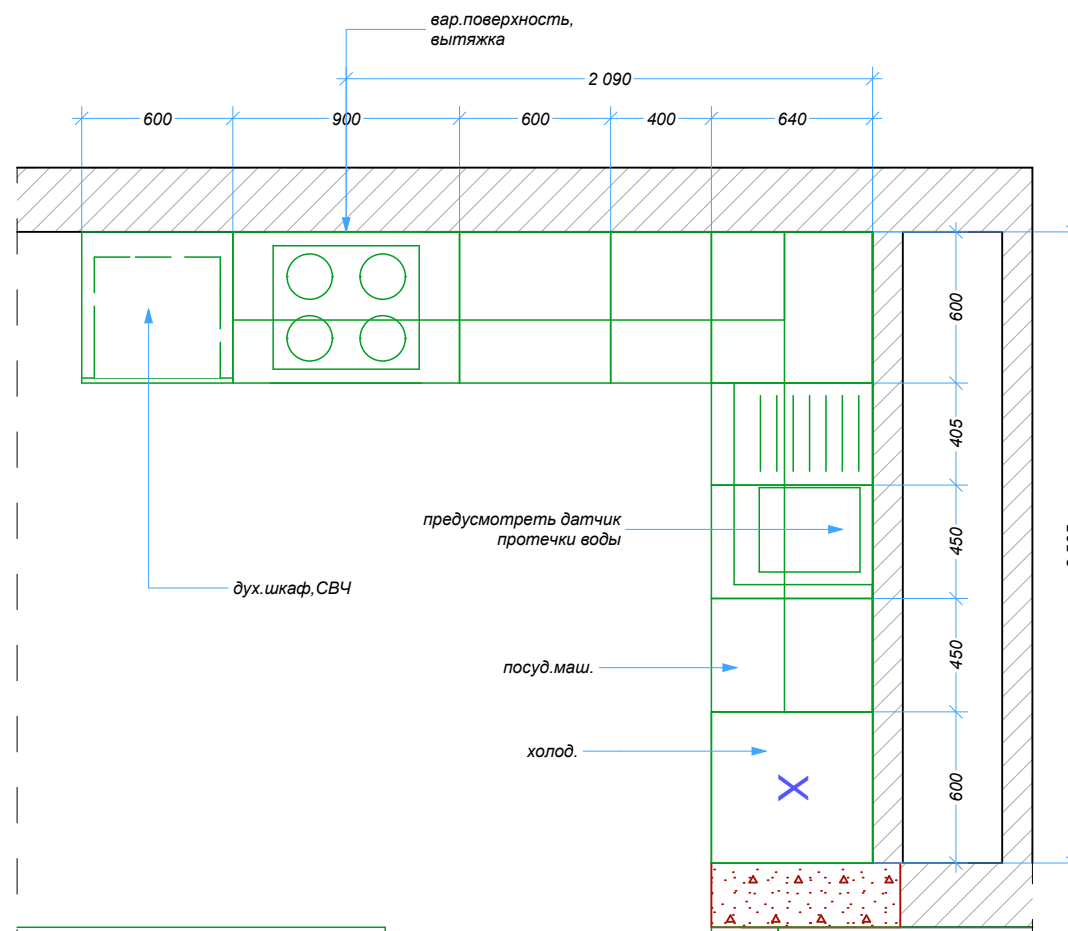

						Дизайн-проект квартиры			
Изм.	Кол.	Лист	Док.	Подпись	Дата	Схема размещения сантех. и кухонного оборудования М 1 : 30	Стадия	Лист	Листов
Разраб.		Ионеску В.						7	
Пров.									
Утв.									