


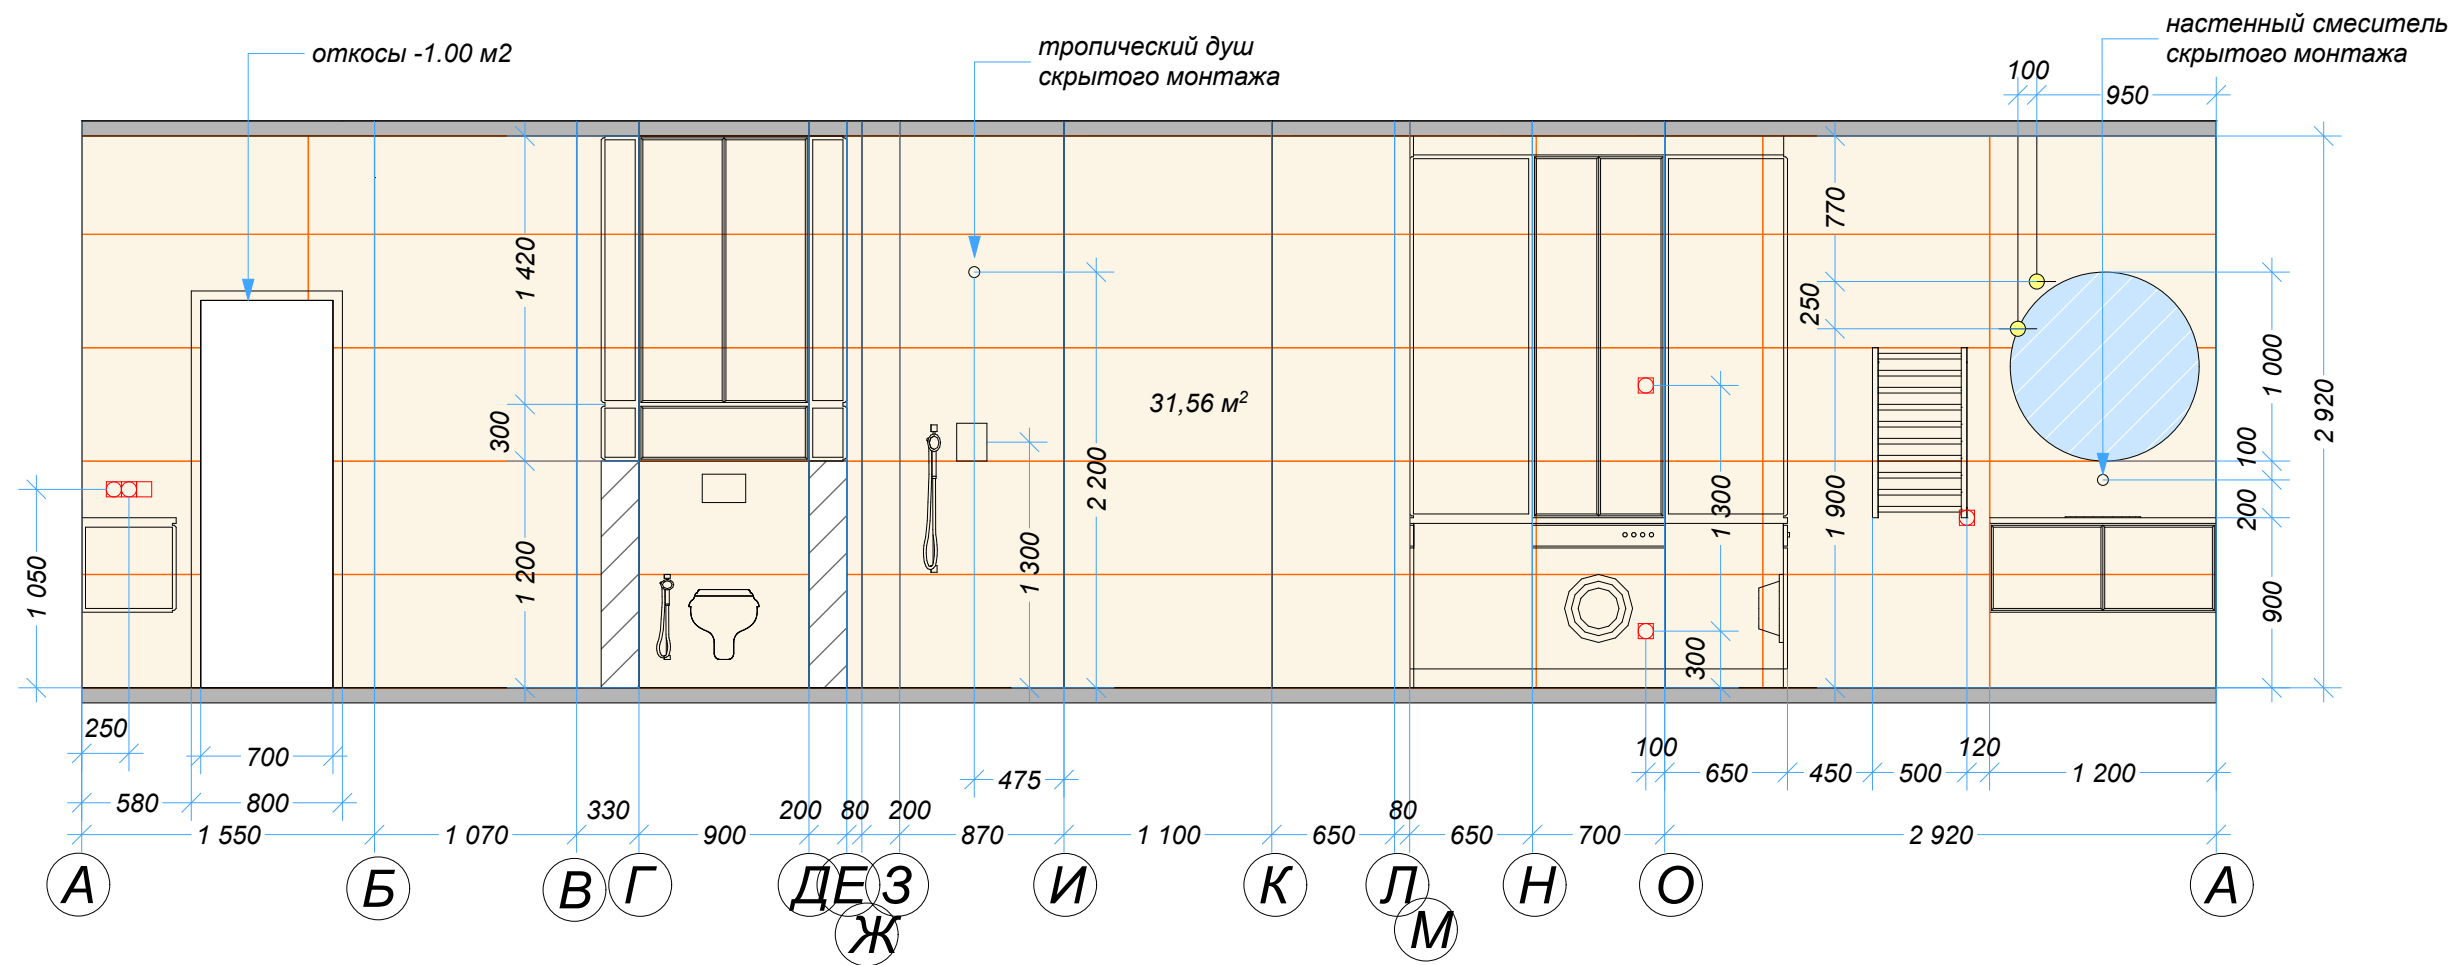

Условные обозначения:

- Керамогранит
GRAND CAVE IVORY STR (1198X598)
-32.56 м2+ запас 15%

						Дизайн-проект квартиры			
Изм.	Кол.	Лист	Док.	Подпись	Дата				
Разраб.		Ионеску В.				Развертки стен санузла М 1 : 40		Стадия	Лист
Пров.									17
Утв.									