

ЕСКІЗНИЙ ПРОЄКТ ОПОРЯДЖЕННЯ ФАСАДІВ ГОТЕЛЮ "ГАЛИЧИНА"




Архітектор: Бабій Т.В.












Тернопіль 2025

Відомість креслень	
Лист	Найменування
	Титульний лист
АР-1	Перелік креслень. Специфікація.
АР-2	Спеціфікація віконних проїомів
АР-3	Зовнішнє опорядження фасадів. Головний фасад.
АР-4	Зовнішнє опорядження фасадів. Боковий фасад.
АР-5	Зовнішнє опорядження фасадів. Задній фасад.
АР-6	Розгортки Фасадів Ф-1 - Ф-9. Схема утеплення.
АР-7	Розгортки Фасадів Ф-10 - Ф-16. Схема утеплення.
АР-8	Розгортки Фасадів Ф-17 - Ф-19. Схема утеплення.
АР-9	Розгортки фасадів Ф-1 - Ф-19.
АР-10	Розгортки Фасадів Ф-1 - Ф-9. Площі оздоблення мінеральною штукатуркою.
АР-11	Розгортки фасадів Ф-10 - Ф-16. Площі оздоблення мінеральною штукатуркою.
АР-12	Розгортки фасадів Ф-17 - Ф-19. Площі оздоблення мінеральною штукатуркою.
АР-13	Схема освітлення фасадів. Головний фасад.
АР-14	Схема освітлення фасадів. Боковий фасад.
АР-15	Схема освітлення фасадів. Задній фасад.
АР-16	Візуалізація.
АР-17	Візуалізація.
АР-18	Візуалізація без бокових балконів.

Специфікація оздоблення фасадів			
№ п/п	Н а з в а	Один. вимір.	К-сть
1	Площа всіх фасадів	м²	2793,77
2	Довжина відкосів навколо всіх вікон	м/пог.	1562,71
3	Площа мінеральної штукатурки(колір білий)	м²	1323,23
4	Площа мінеральної штукатурки(колір антрацит)	м²	195,20
5	Площа мінеральної штукатурки(декор. шліфований бетон)	м²	1182,42
6	Площа утеплення мінеральною ватою	м²	397,46
7	Площа утеплення пінопластом	м²	2034,65
8	Площа утеплення пінополістиролом (головний фасад)	м²	150,04

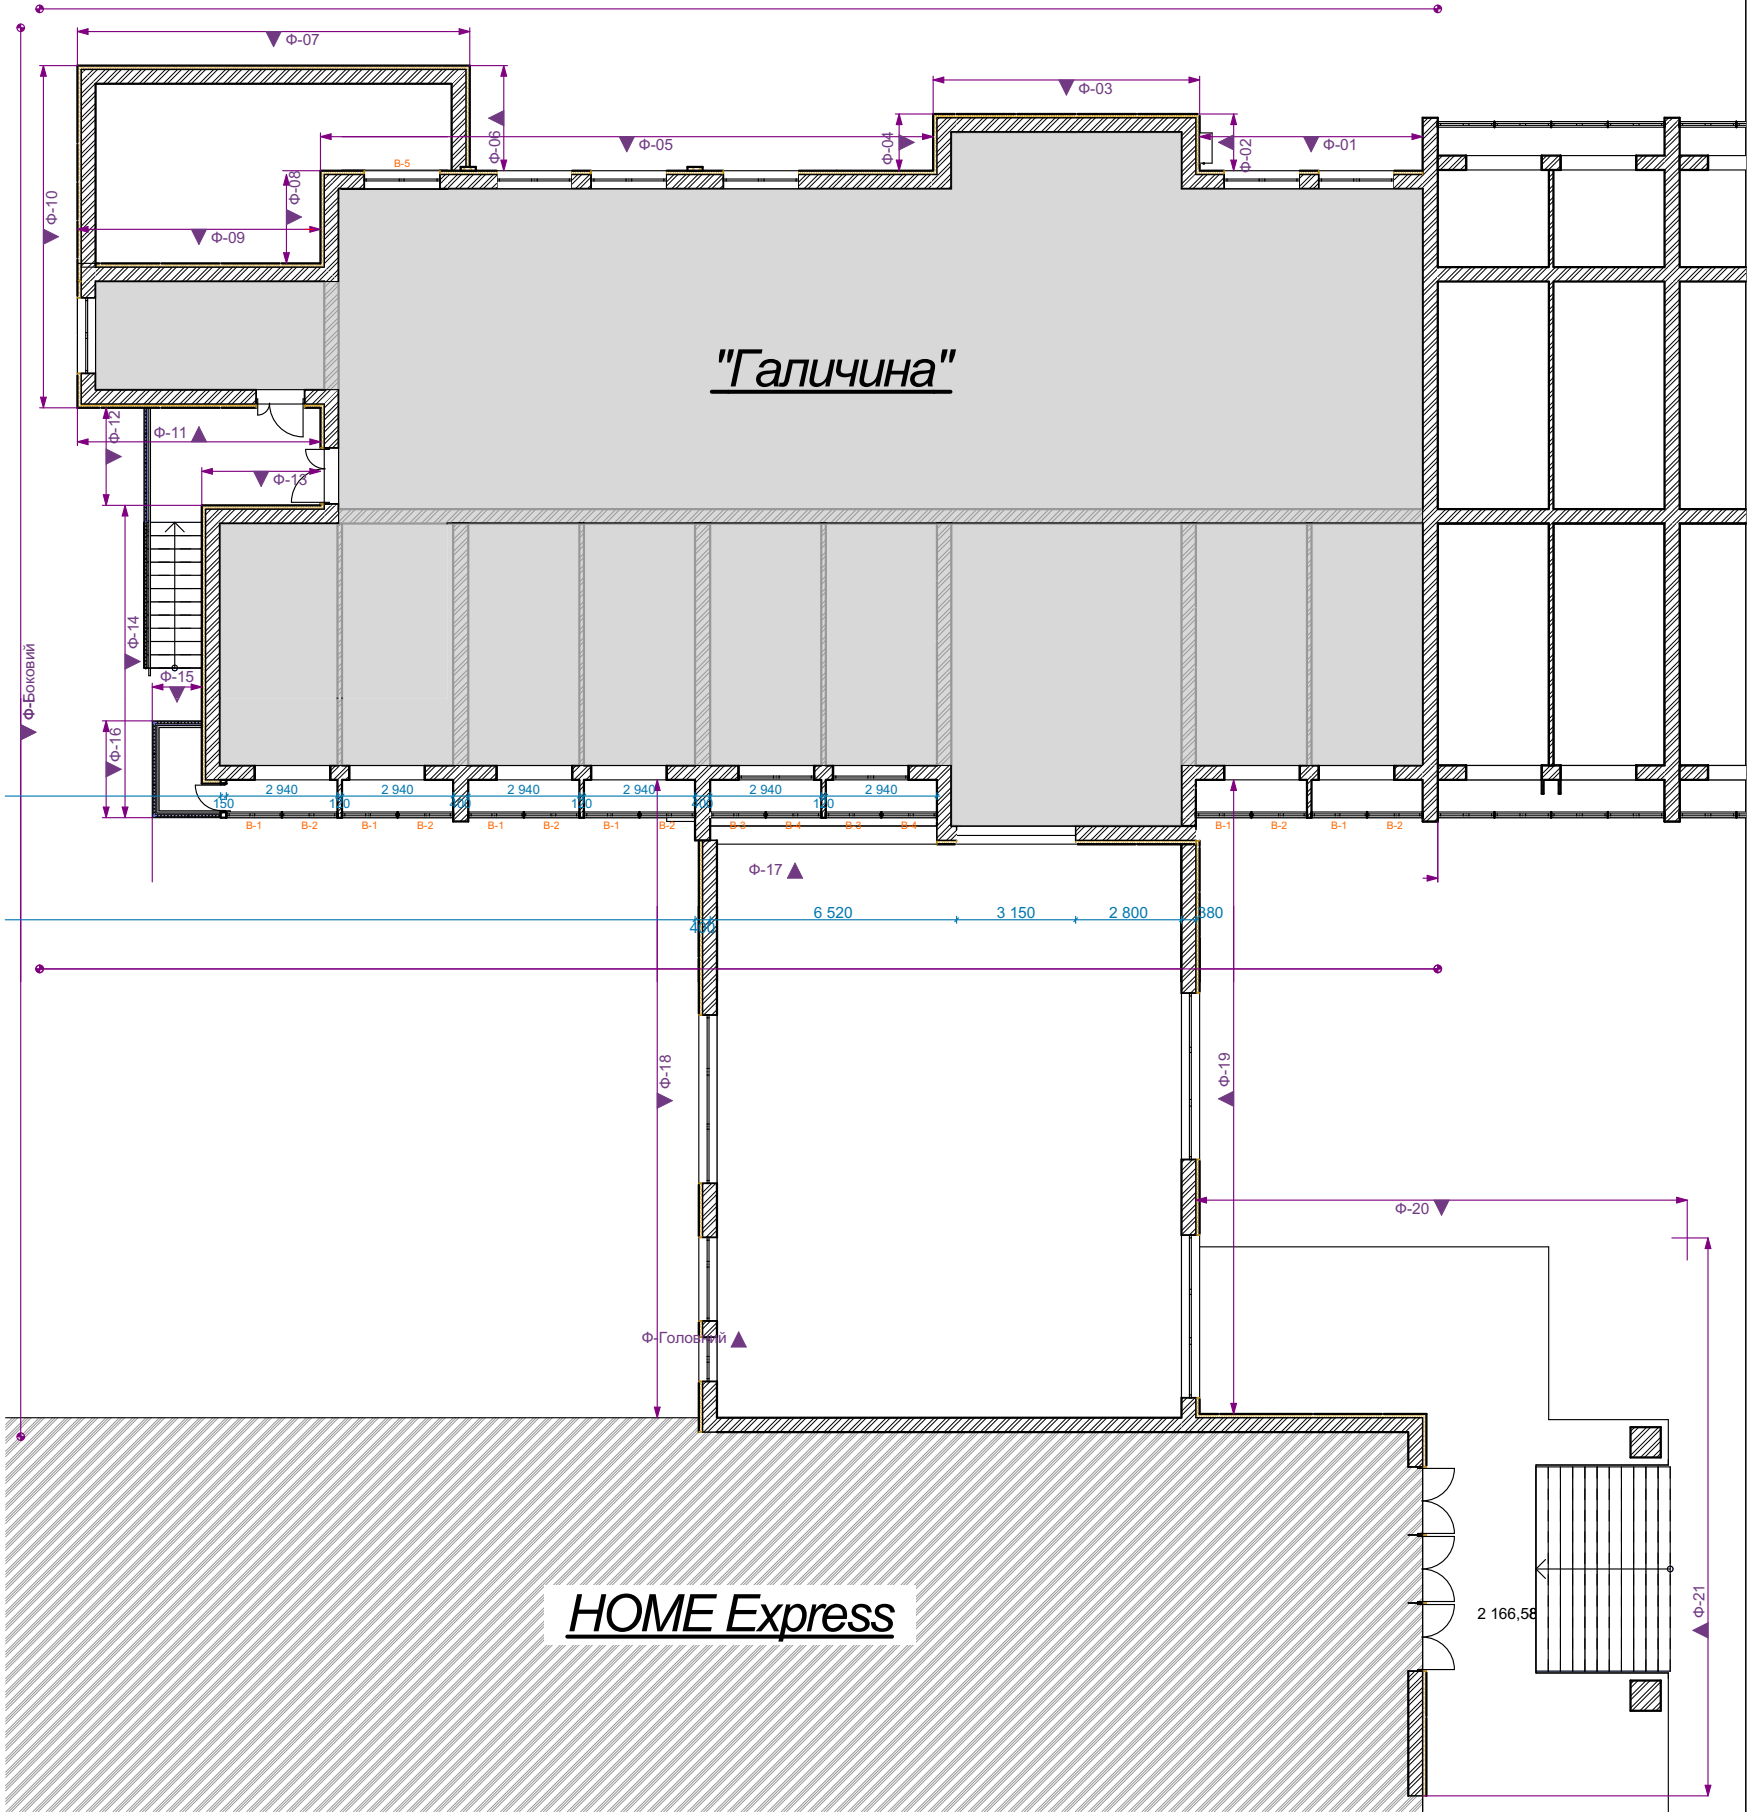


			Дата	Ексізний проект опорядження фасадів готелю "Галичина"	Стадія	Лист	Листів
					ЕП	АР-1	
				Перелік креслень. Специфікація.	####		

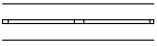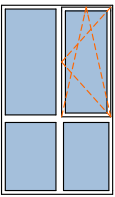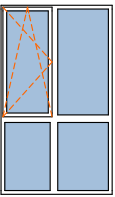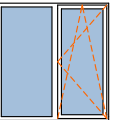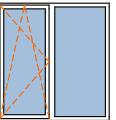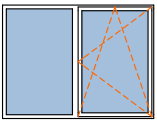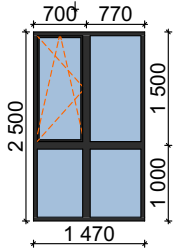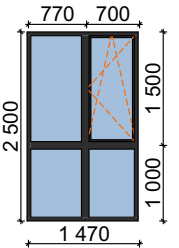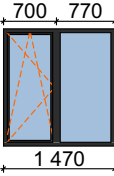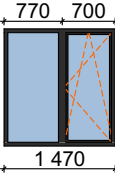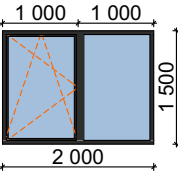Специфікація Вікон					
Найменування на плані	B-1	B-2	B-3	B-4	B-5
Кількість	86	86	2	2	11
Розмір Ш x В	1 470×2 500	1 470×2 500	1 470×1 550	1 470×1 550	2 000×1 500
2D-символ					
Вид зі сторони відкривання (внутрішня сторона)					
Примітка	відкривна частина 700мм	відкривна частина 700мм	відкривна частина 700мм	відкривна частина 700мм	поділ посередині
Внутрішнє ламінування	колір - білий	колір - білий	колір - білий	колір - білий	колір - білий
Вид ззовні (з вулиці)					
Зовнішнє ламінування	колір -антрацит	колір -антрацит	колір -антрацит	колір -антрацит	колір -антрацит


			Дата	Ексізний проект опорядження фасадів готелю "Галичина"	Стадія	Лист	Листів
					ЕП	AP-2	
					Спеціфікація віконних проїомів		
					####		

Боковий фасад

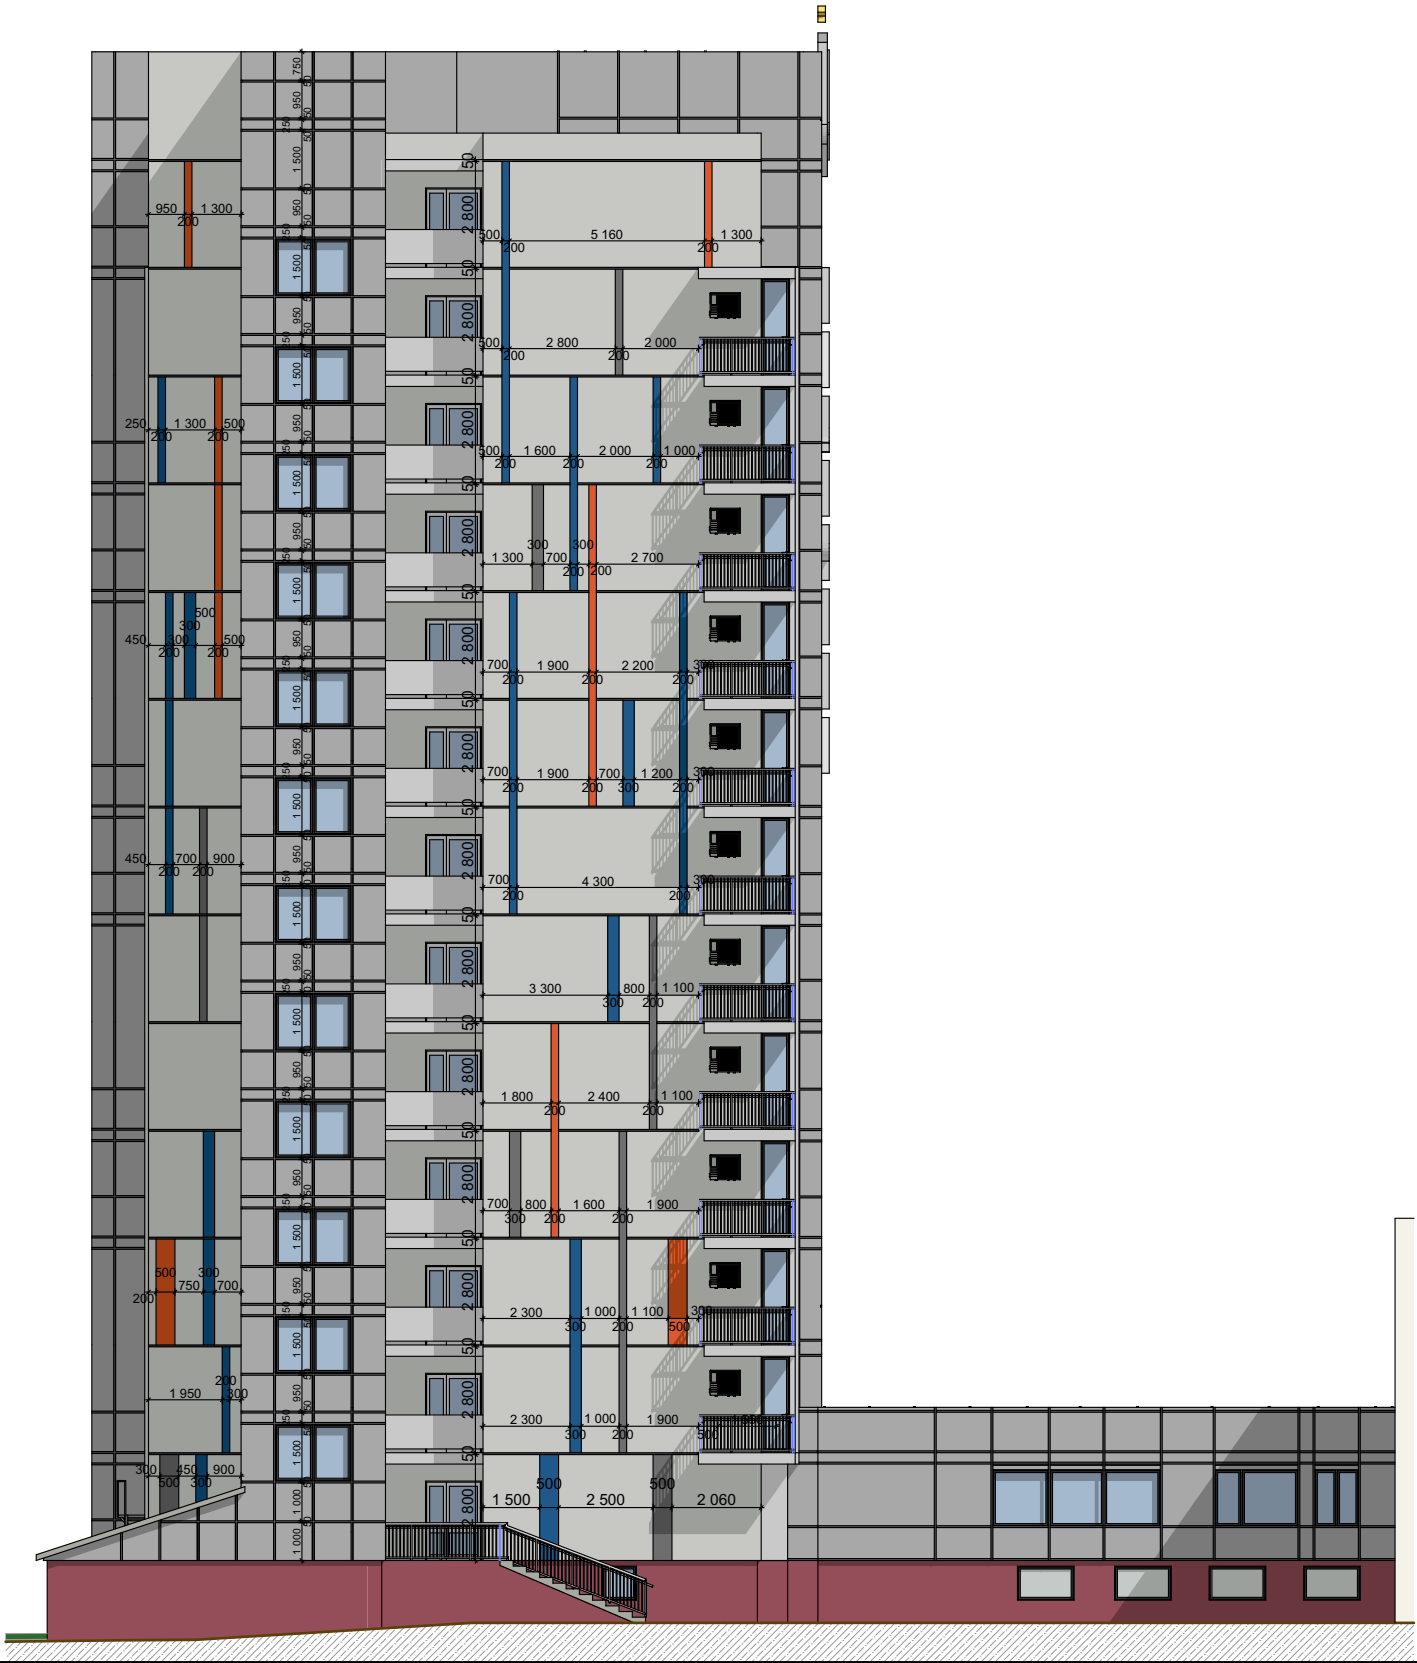

			Дата	Ексізний проект опорядження фасадів готелю "Галичина"	Стадія	Лист	Листів
					ЕП	АР-4	
				Зовнішнє опорядження фасадів. Боковий фасад.	####		


Задній фасад

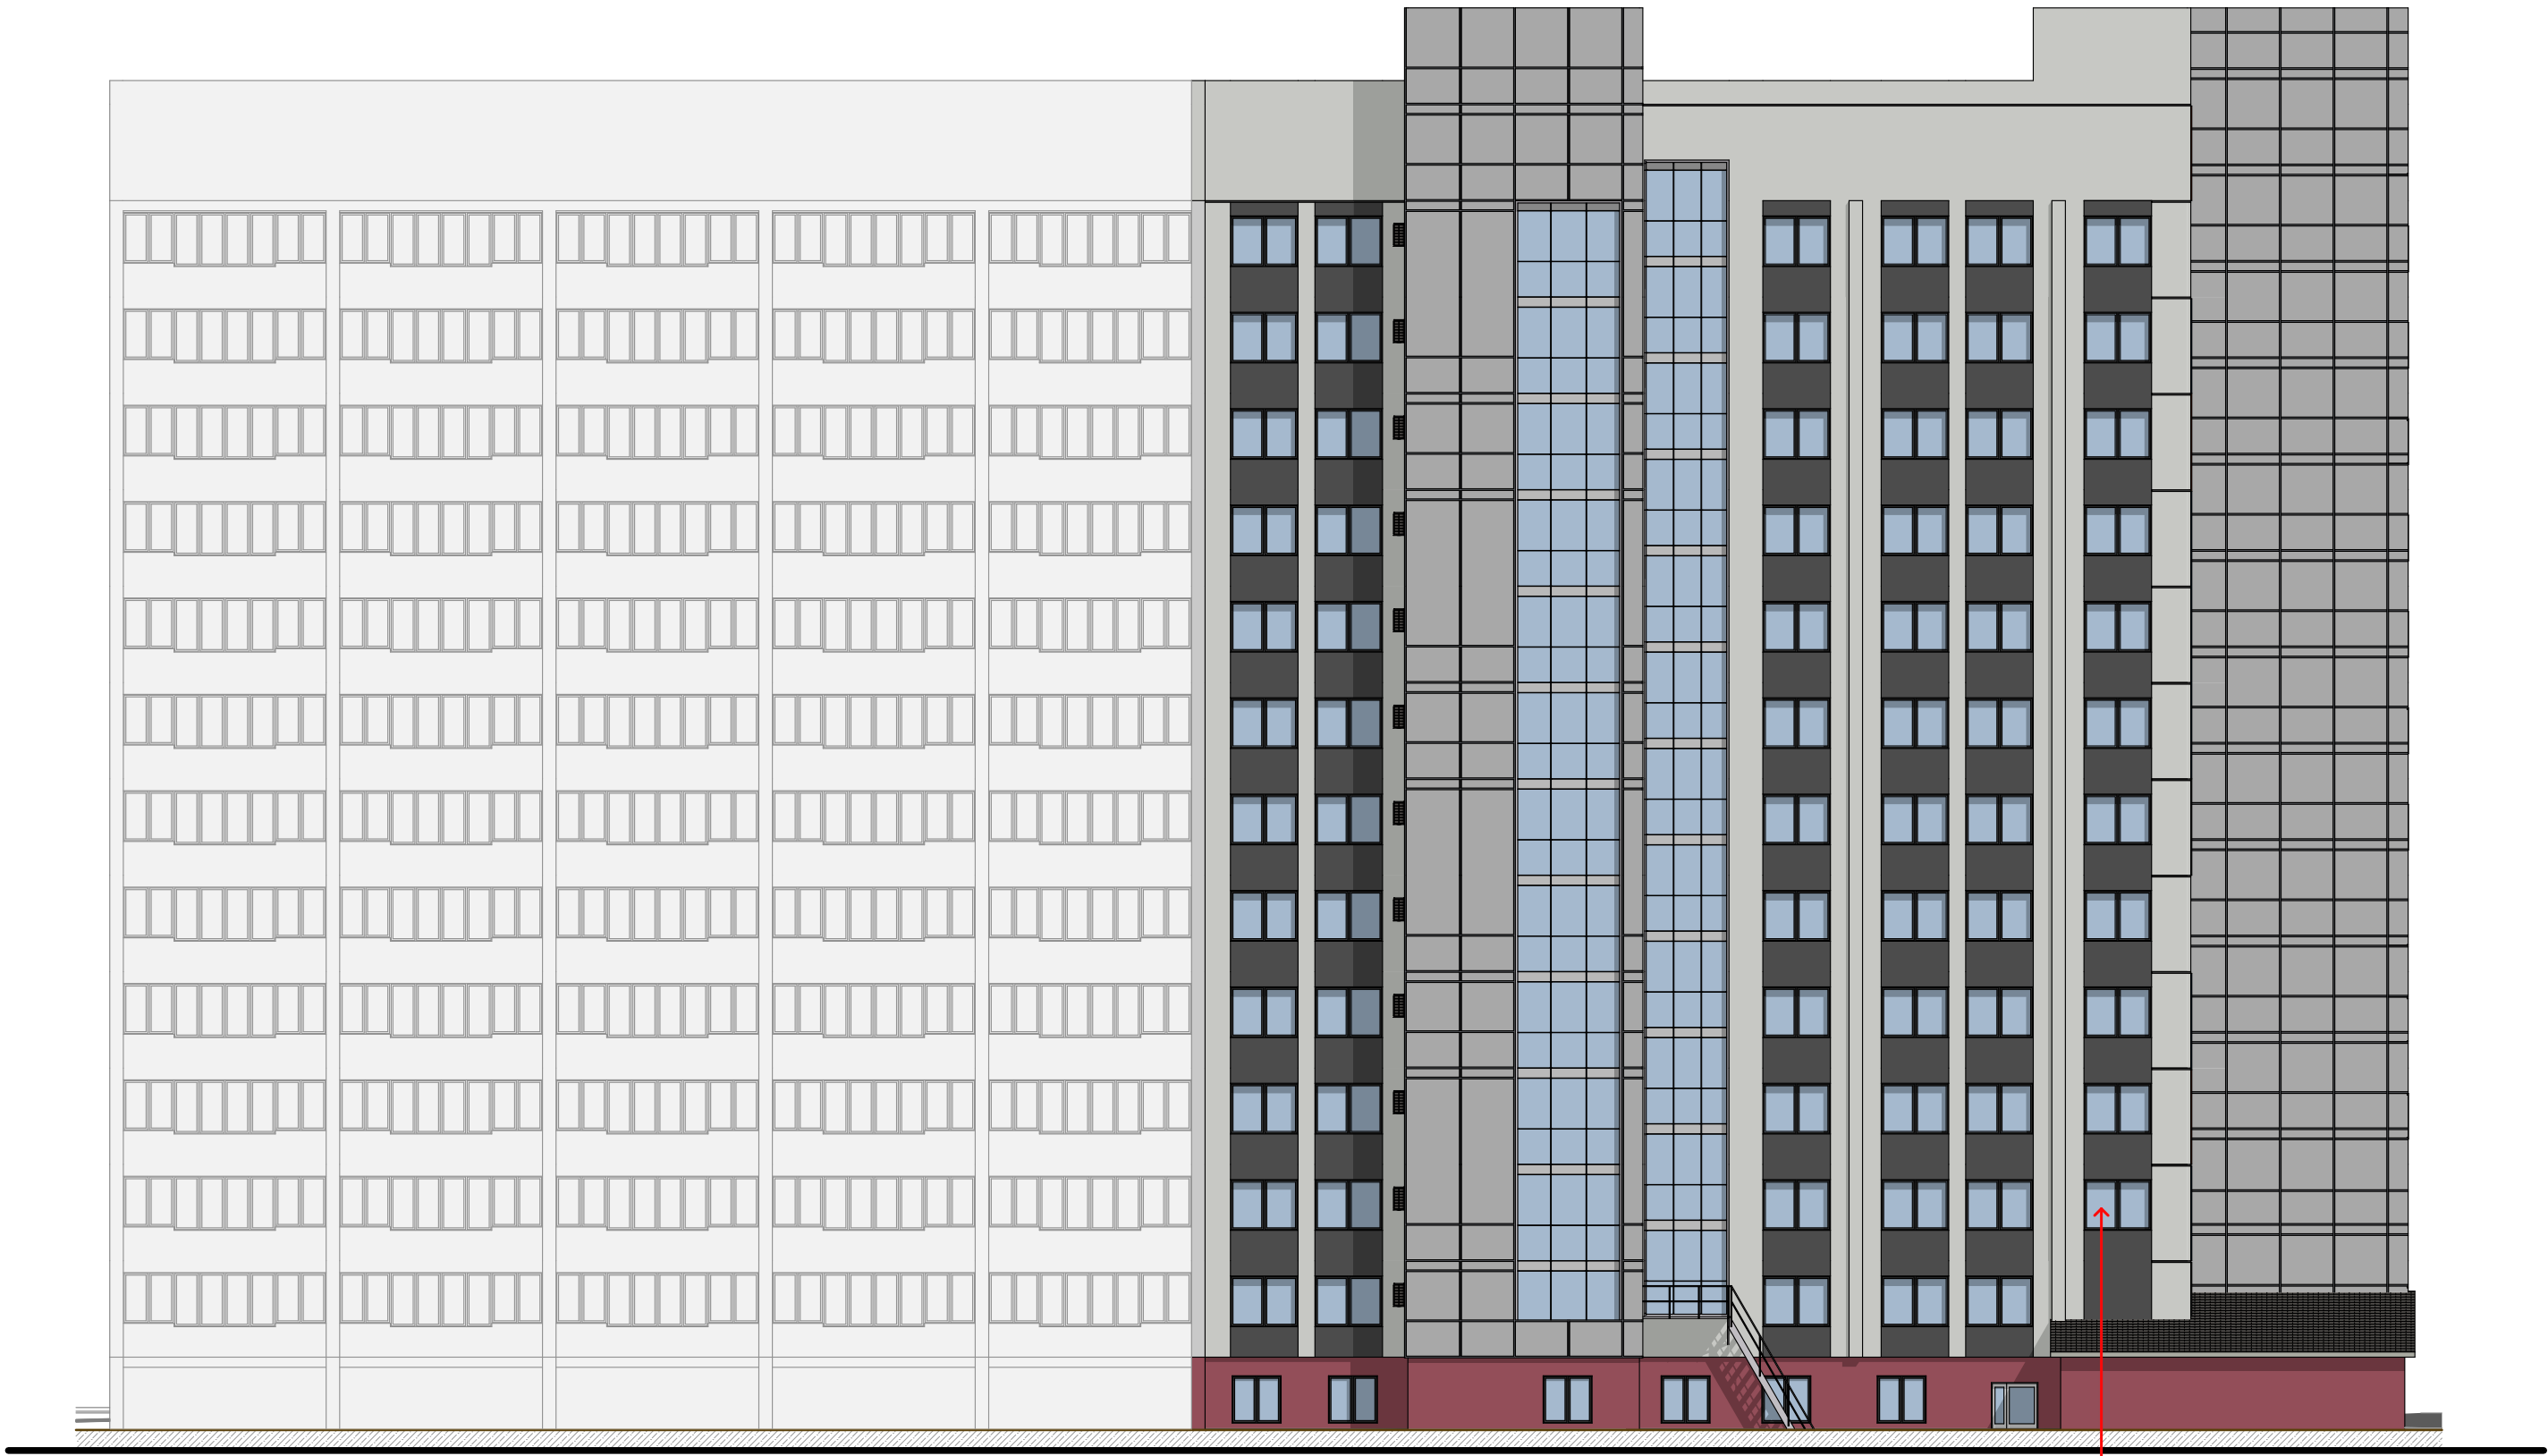

Приналежність вікон до фасаду



			Дата	Ексізний проект опорядження фасадів готелю "Галичина"	Стадія	Лист	Листів
					ЕП	АР-5	
				Зовнішнє опорядження фасадів. Задній фасад.	####		

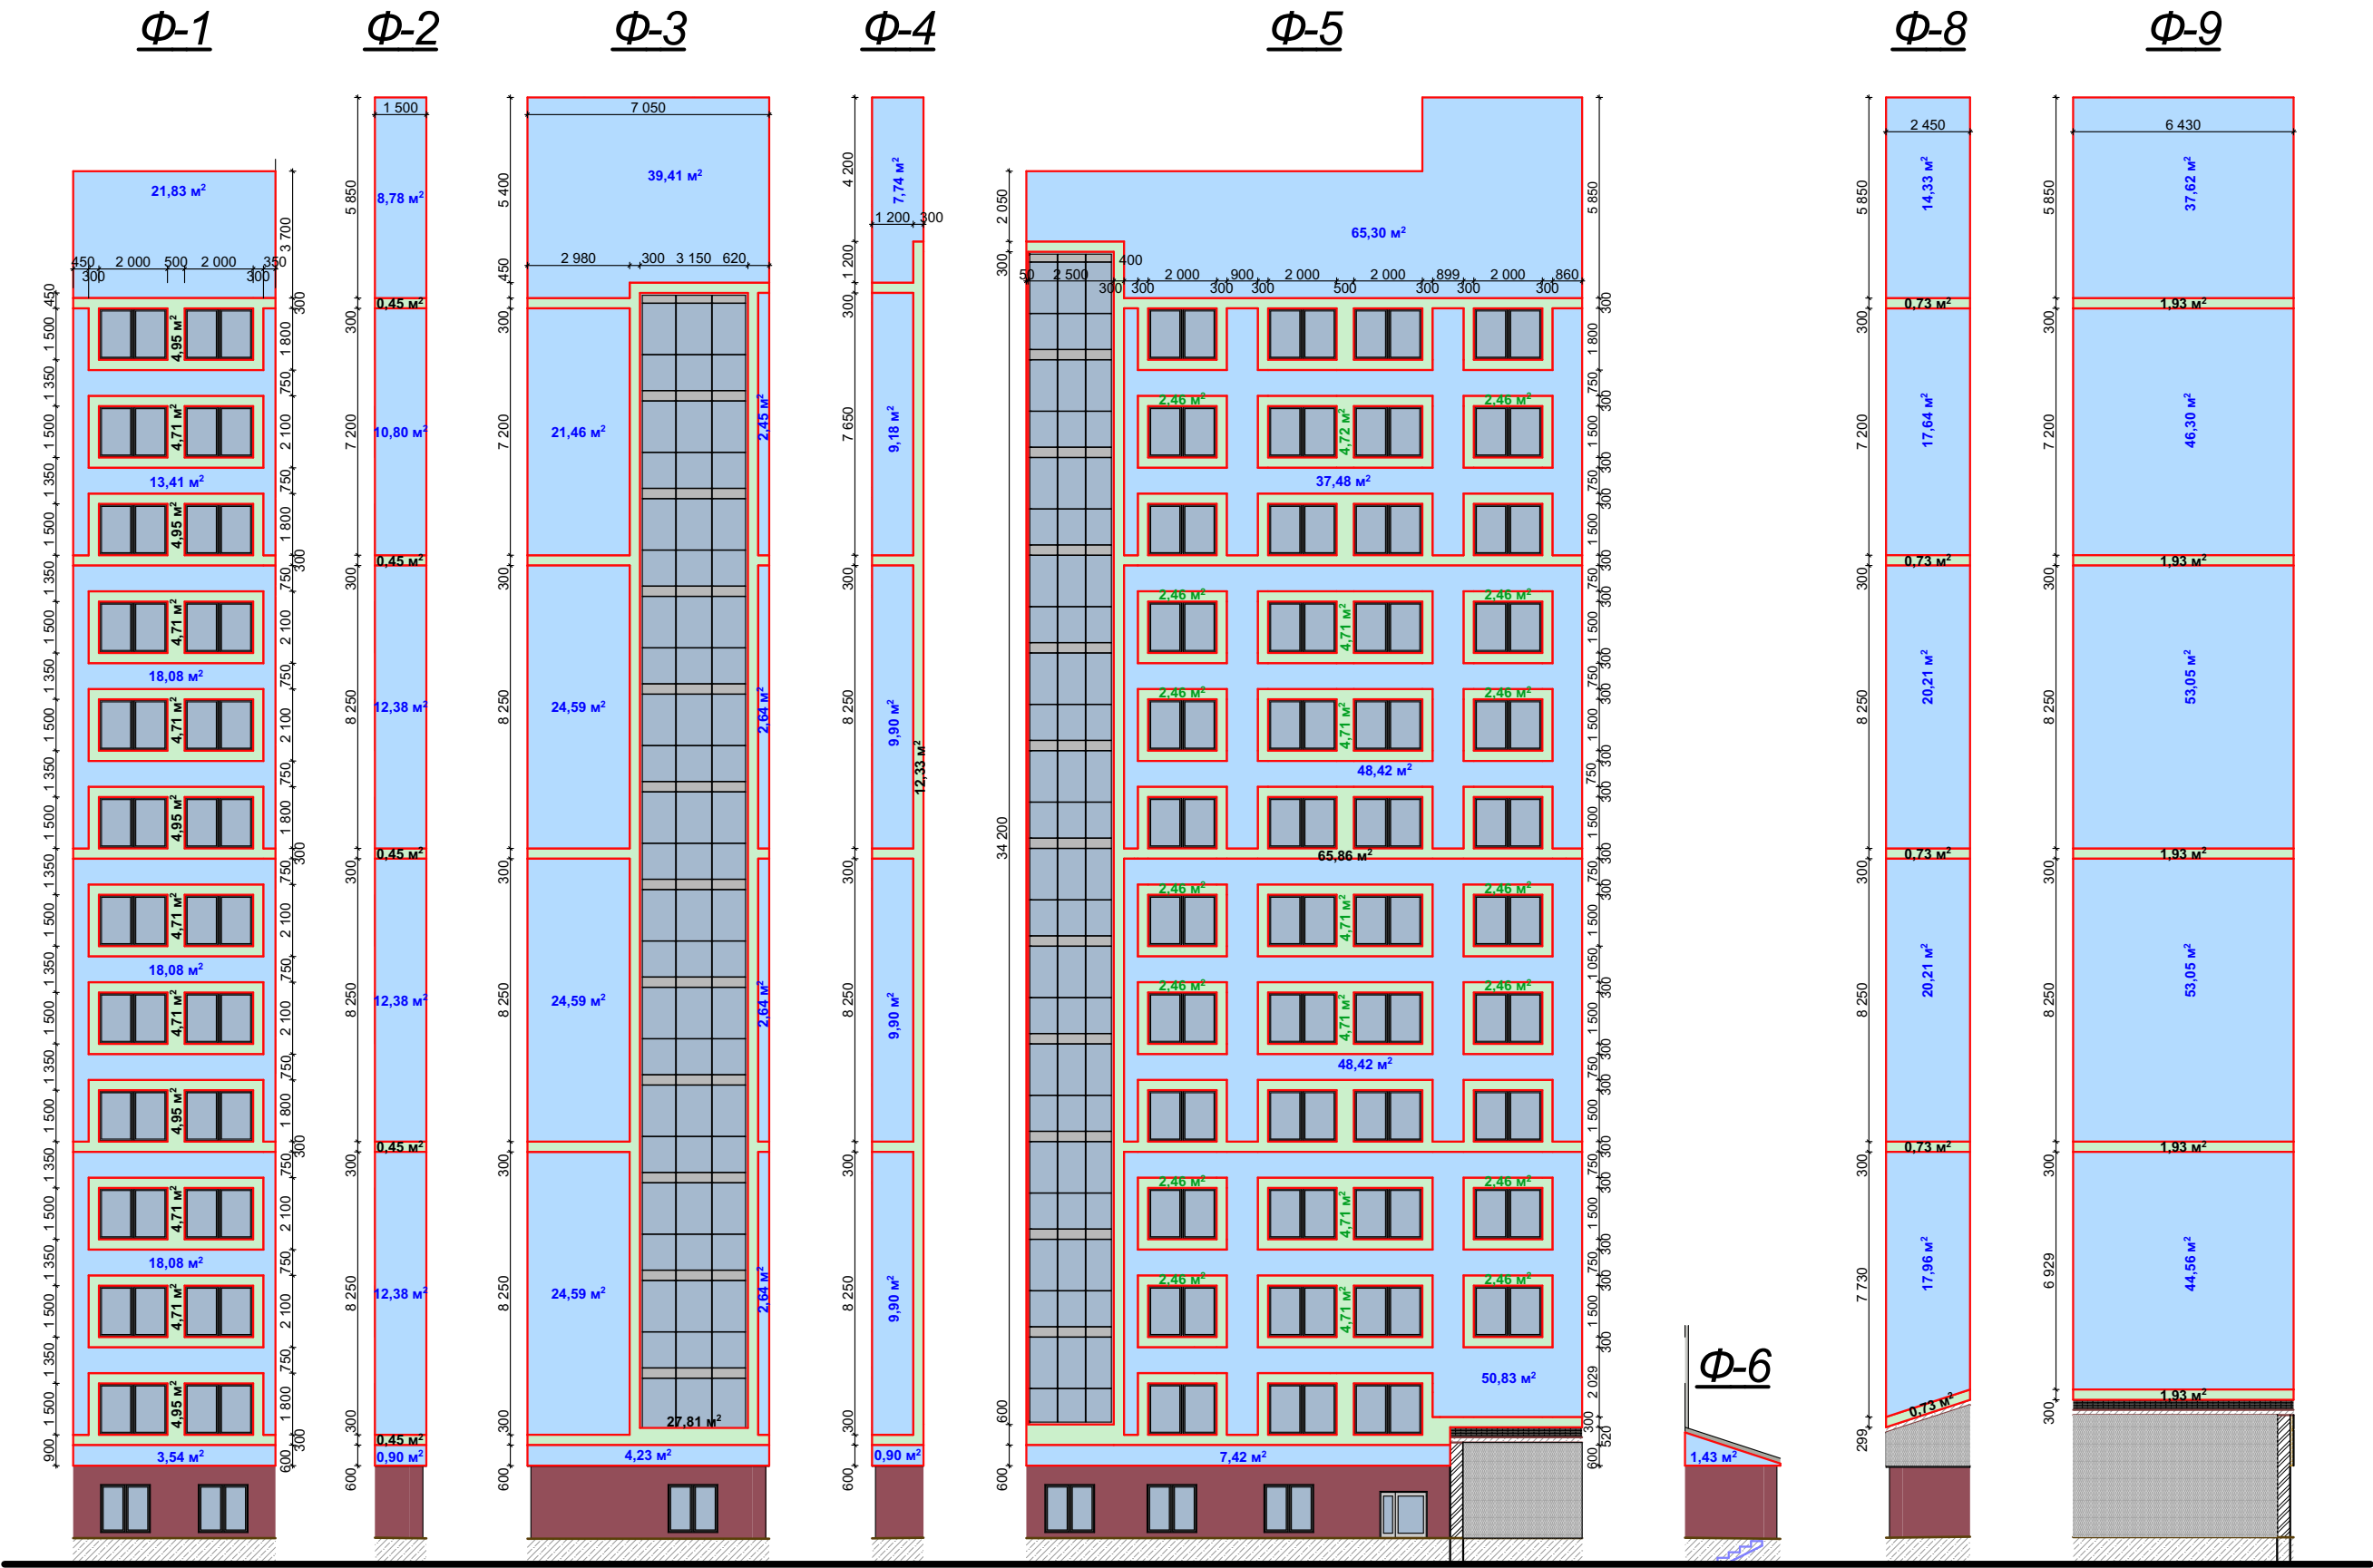

- Утеплення пінопластом
- Утеплення мінеральною ватою

			Дата	Ексізний проект опорядження фасадів готелю "Галичина"	Стадія	Лист	Листів
					ЕП	АР-6	
				Розгортки Фасадів Φ-1 - Φ-9. Схема утеплення.		####	

Φ-10

Φ-11

Φ-12

Φ-13

Φ-14


Φ-16




- Утеплення пінопластом
- Утеплення мінеральною ватою

			Дата	Ексізний проект опорядження фасадів готелю "Галичина"	Стадія	Лист	Листів
					ЕП	АР-7	
				Розгортки Фасадів Φ-10 - Φ-16. Схема утеплення.	####		


Ф-17

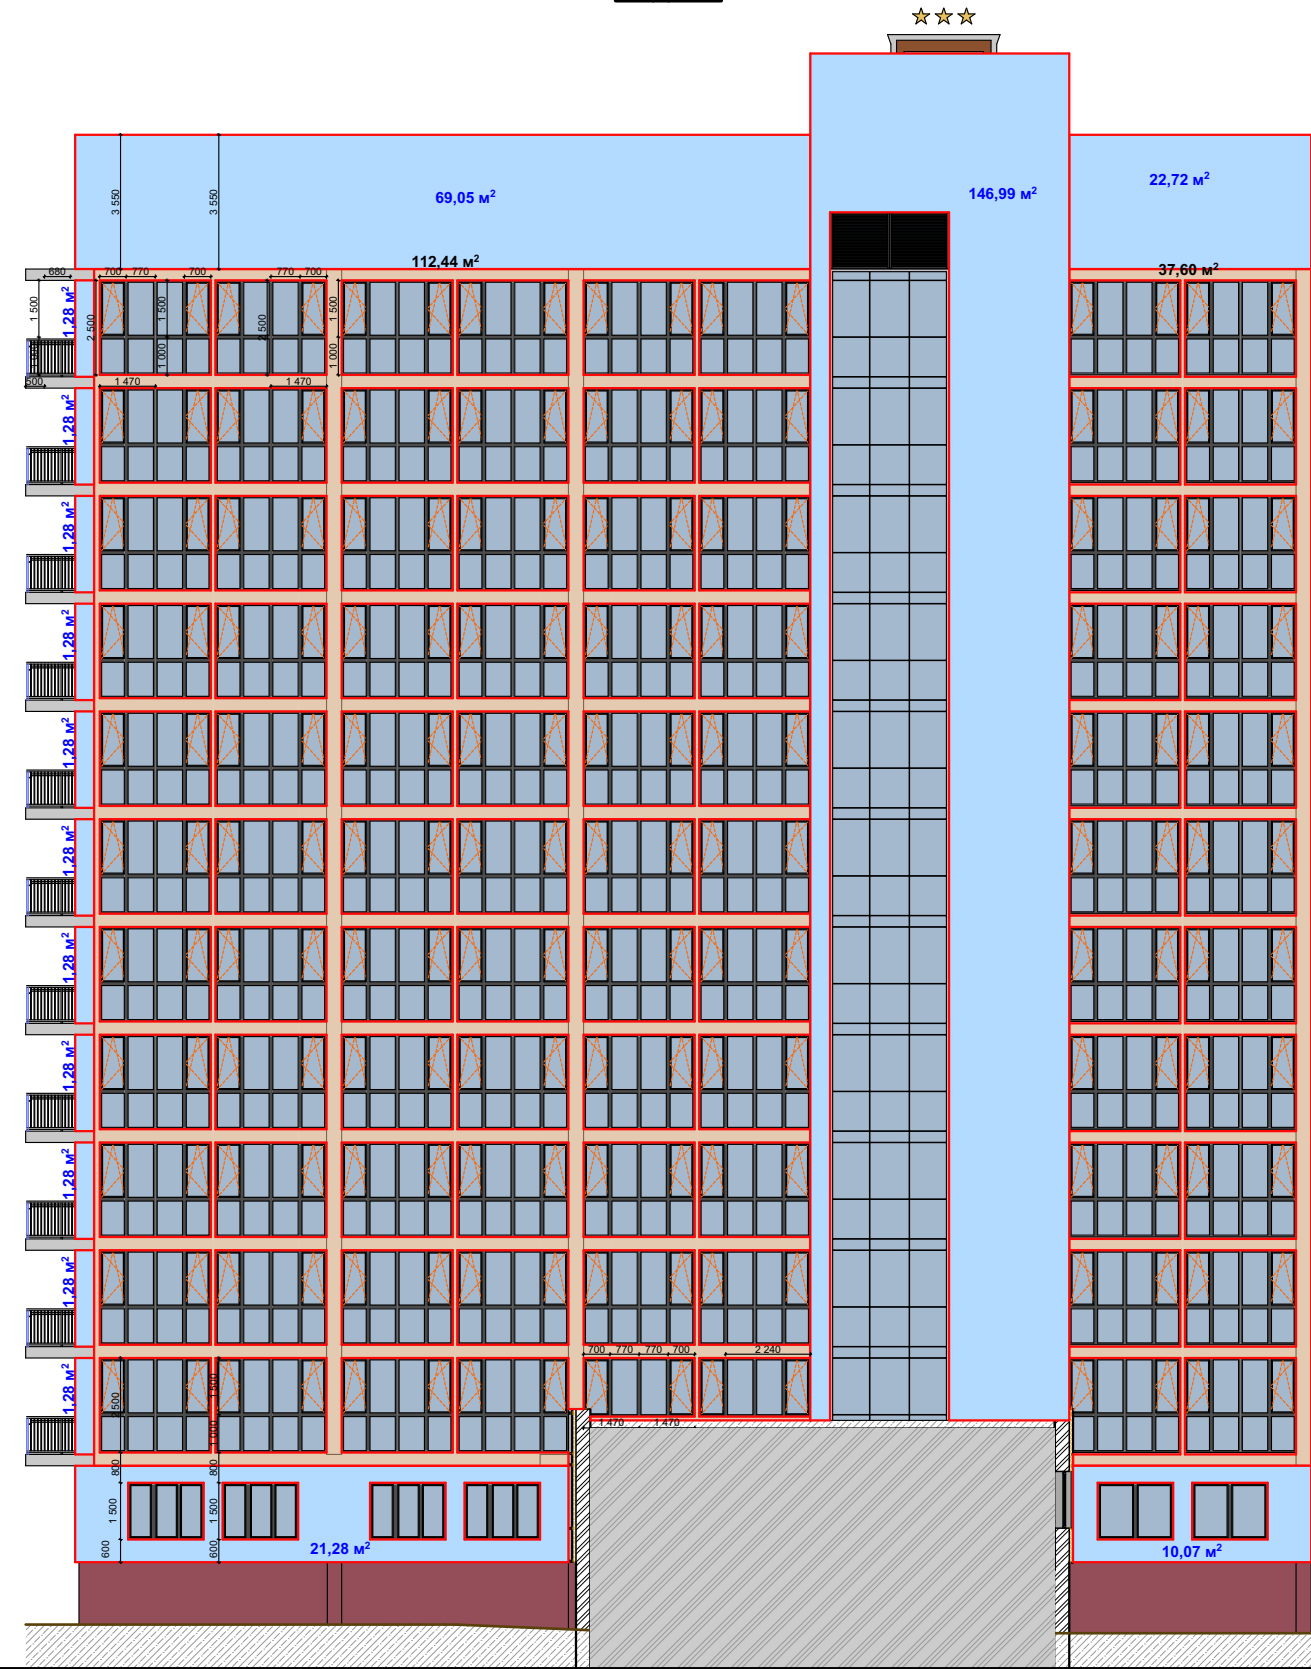

Ф-18

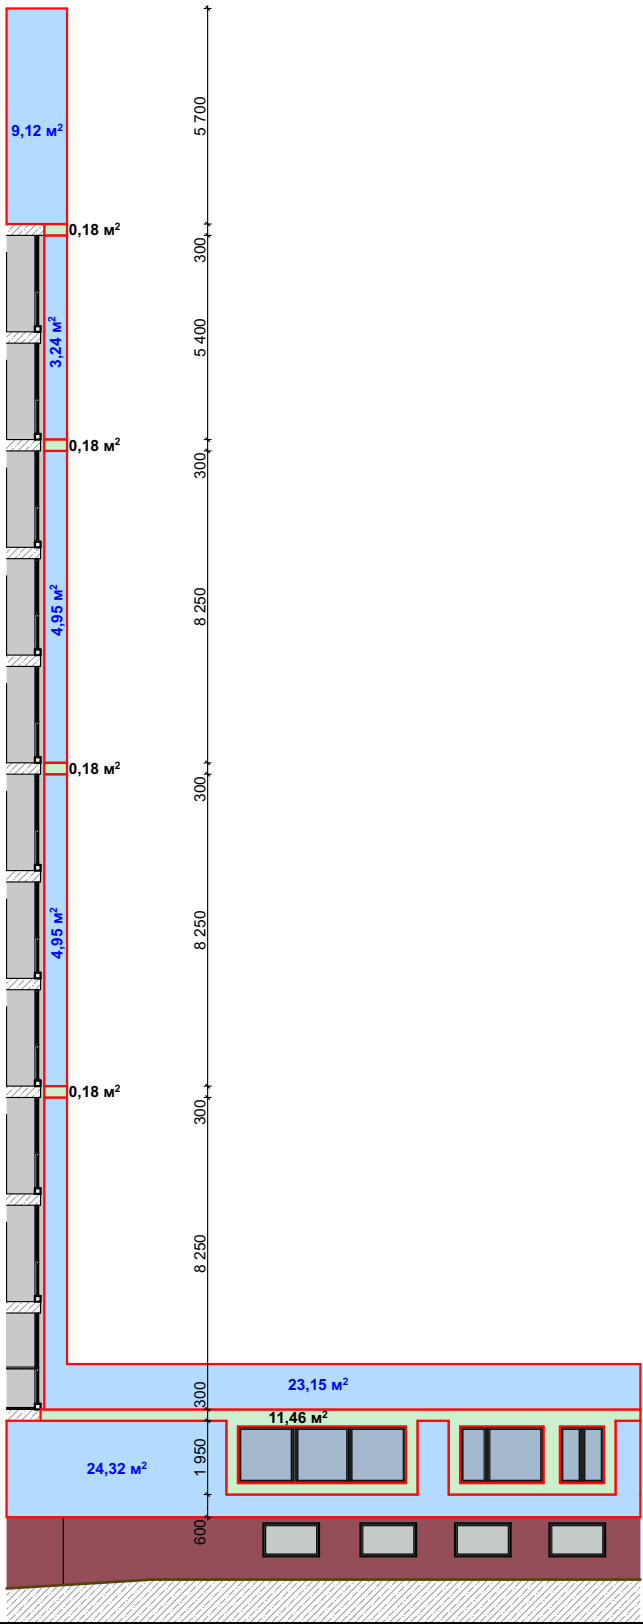


Ф-19

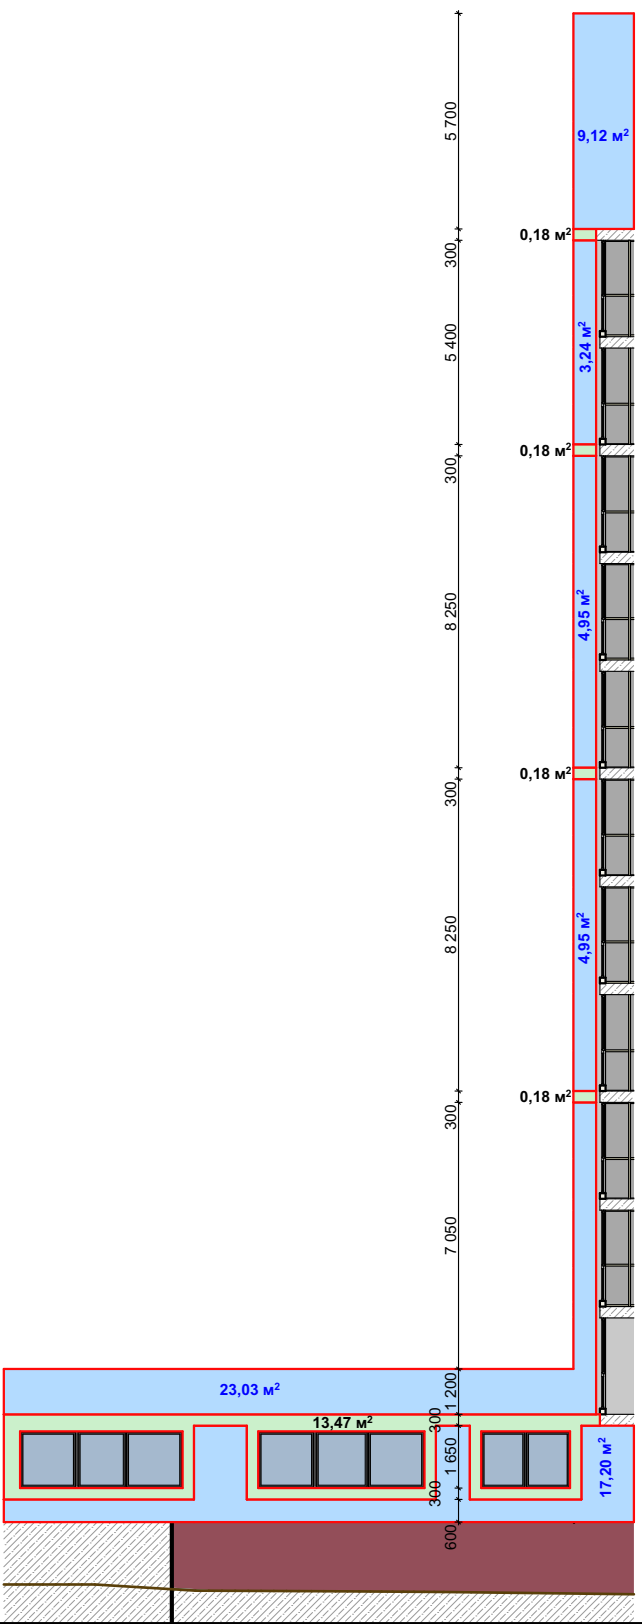

- Утеплення пінопластом
- Утеплення мінеральною ватою

			Дата	Ексізний проект опорядження фасадів готелю "Галичина"	Стадія	Лист	Листів
					ЕП	АР-8	
				Розгортки Фасадів Ф-17 - Ф-19. Схема утеплення.	####		

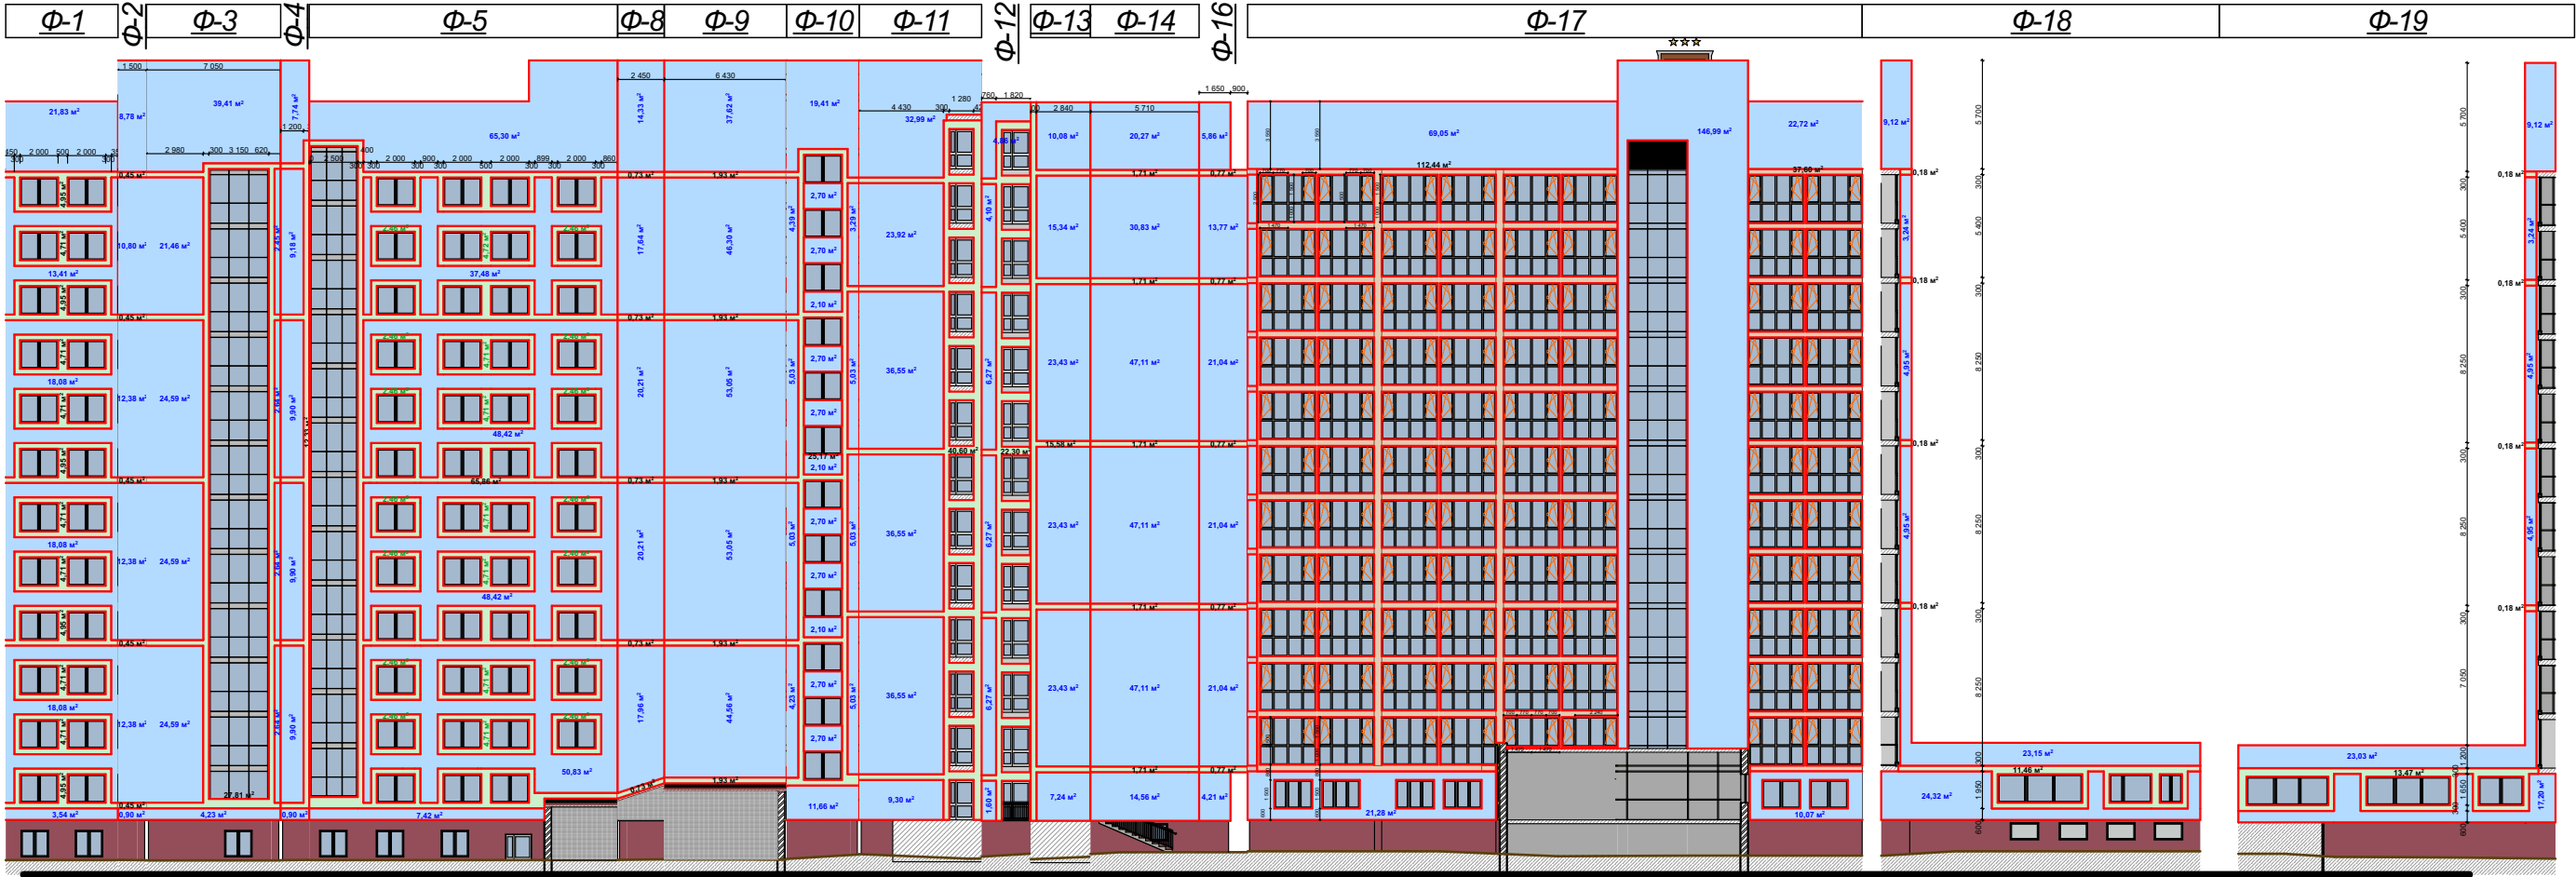


- Утеплення пінопластом
- Утеплення мінеральною ватою

			Дата	Ексізний проект опорядження фасадів готелю "Галичина"	Стадія	Лист	Листів
					ЕП	АР-9	
				Розгортки фасадів Ф-1 - Ф-19.	####		




			Дата	Ексізний проект опорядження фасадів готелю "Галичина"	Стадія	Лист	Листів
					ЕП	АР-10	
				Розгортки Фасадів Φ-1 - Φ-9. Площі оздоблення мінеральною штукатуркою.	####		


Φ-10

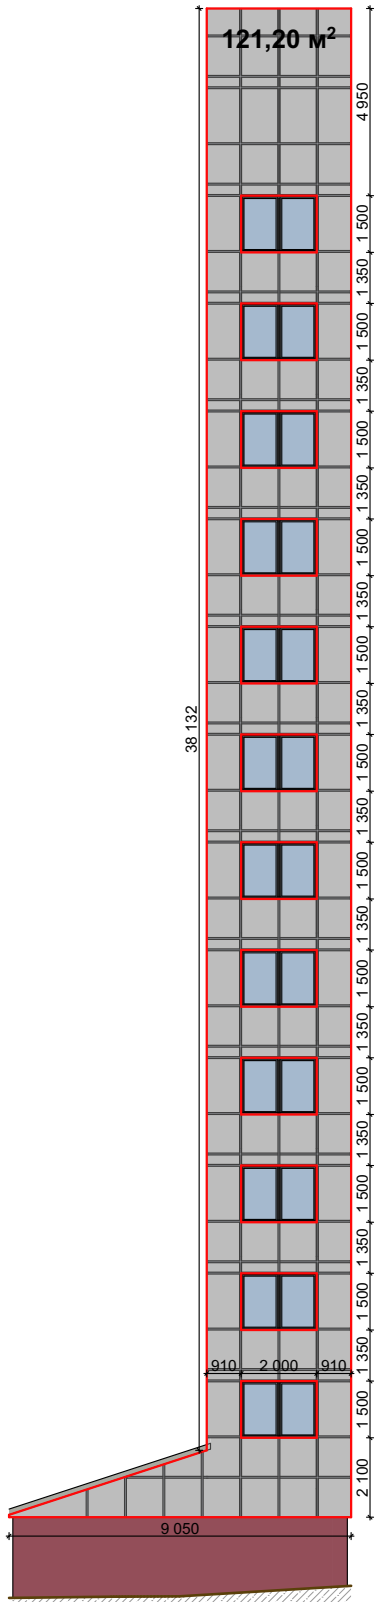


Φ-11

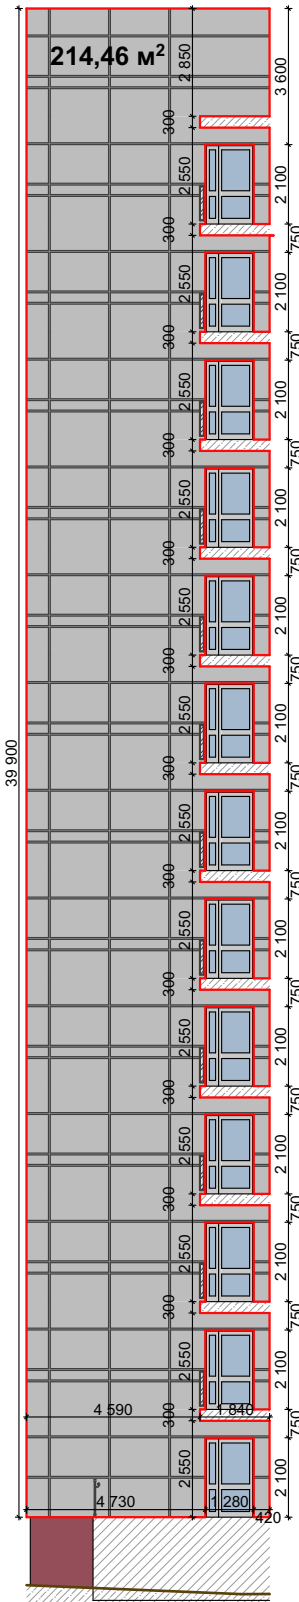


Φ-12

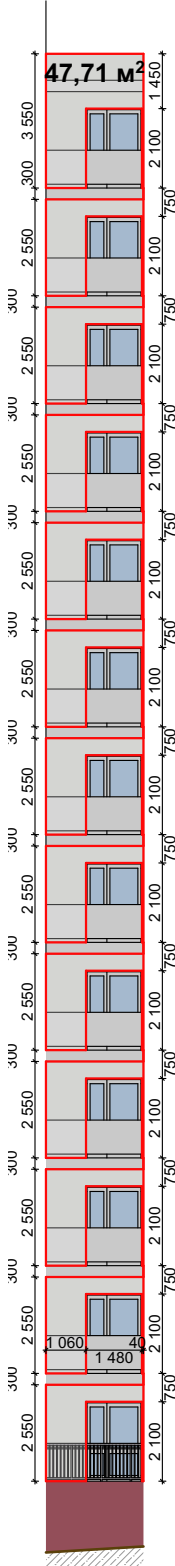


Φ-13

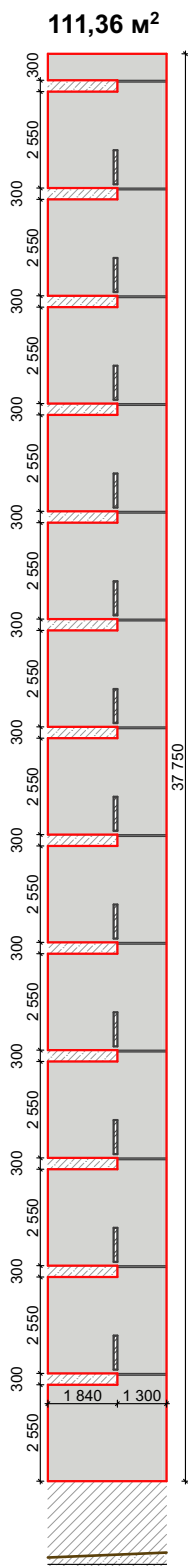


Φ-14

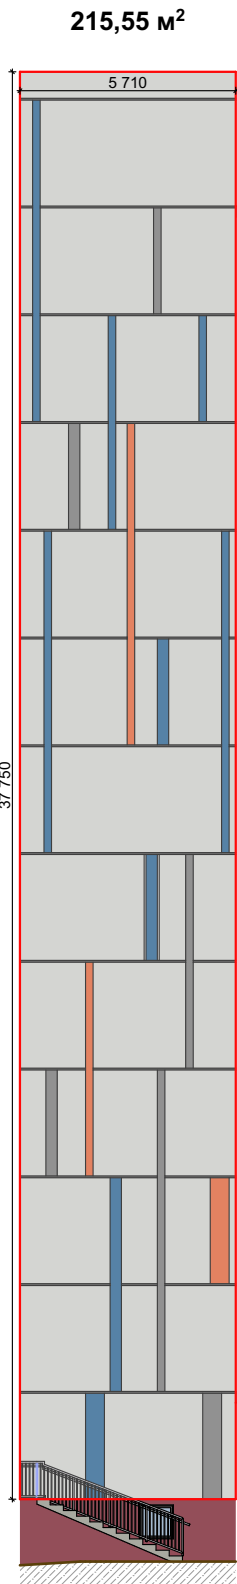

Φ-15

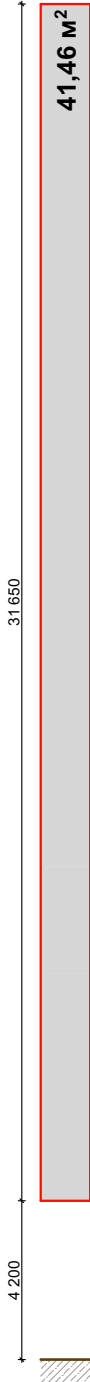

Φ-16



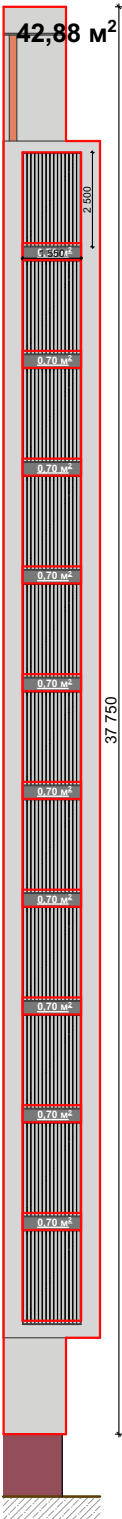


			Дата	Ексізний проект опорядження фасадів готелю "Галичина"	Стадія	Лист	Листів
					ЕП	АР-11	
				Розгортки фасадів Φ-10 - Φ-16. Площі оздоблення мінеральною штукатуркою.	####		

Ф-17


Ф-18

Ф-19

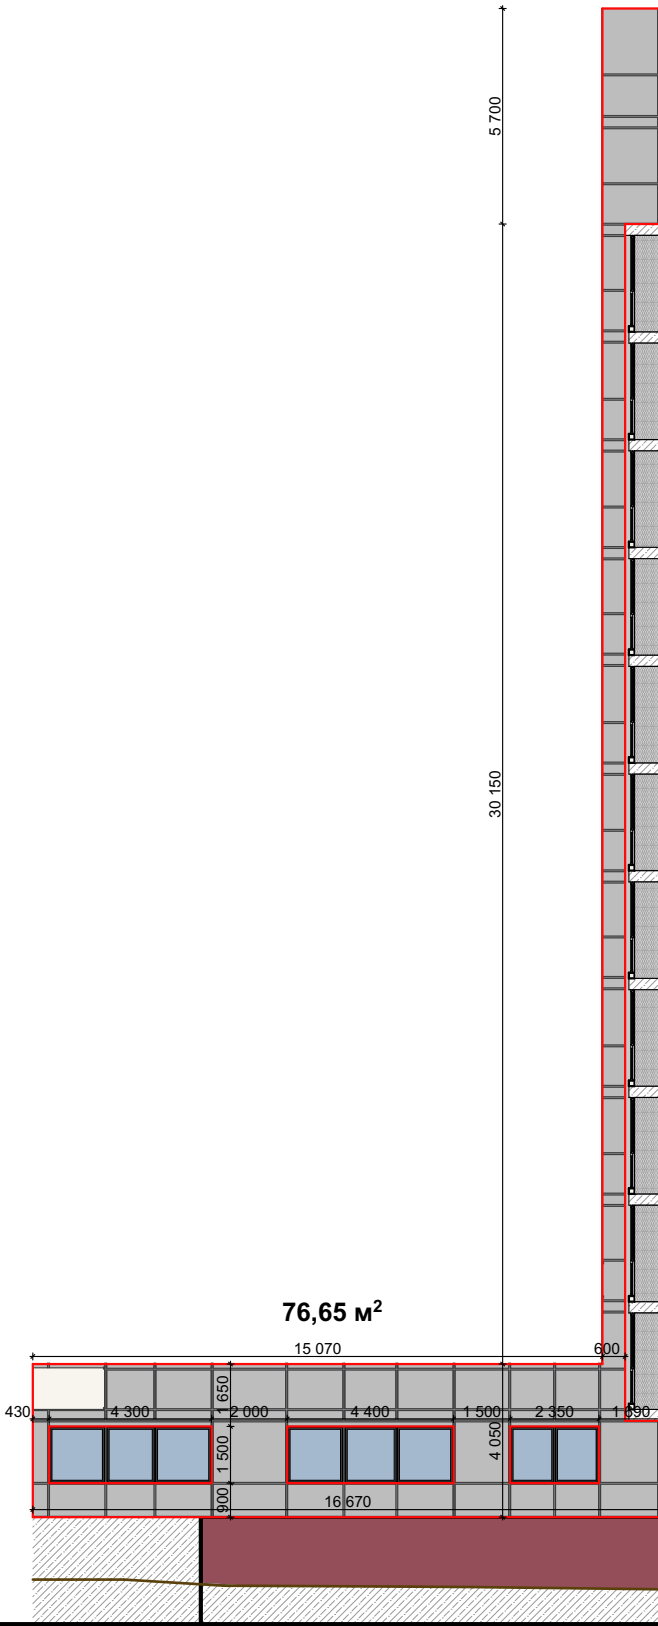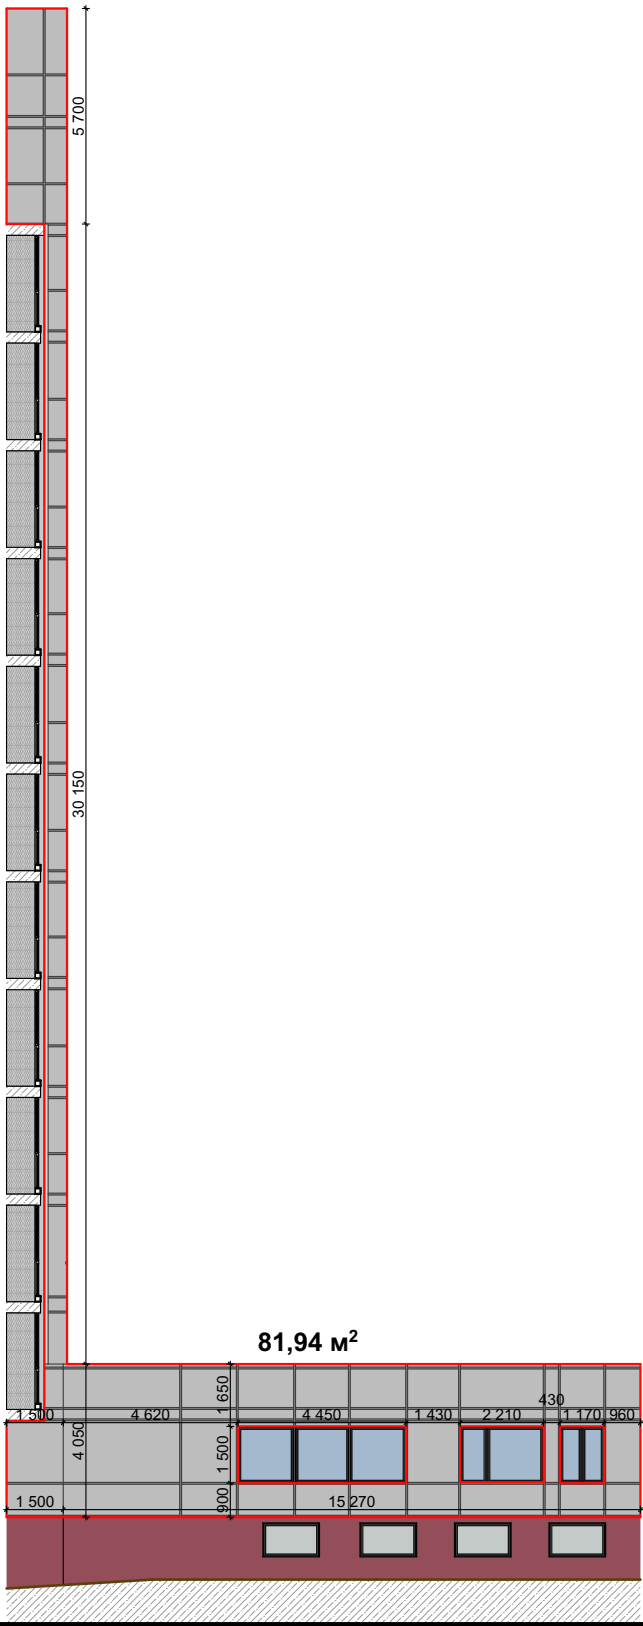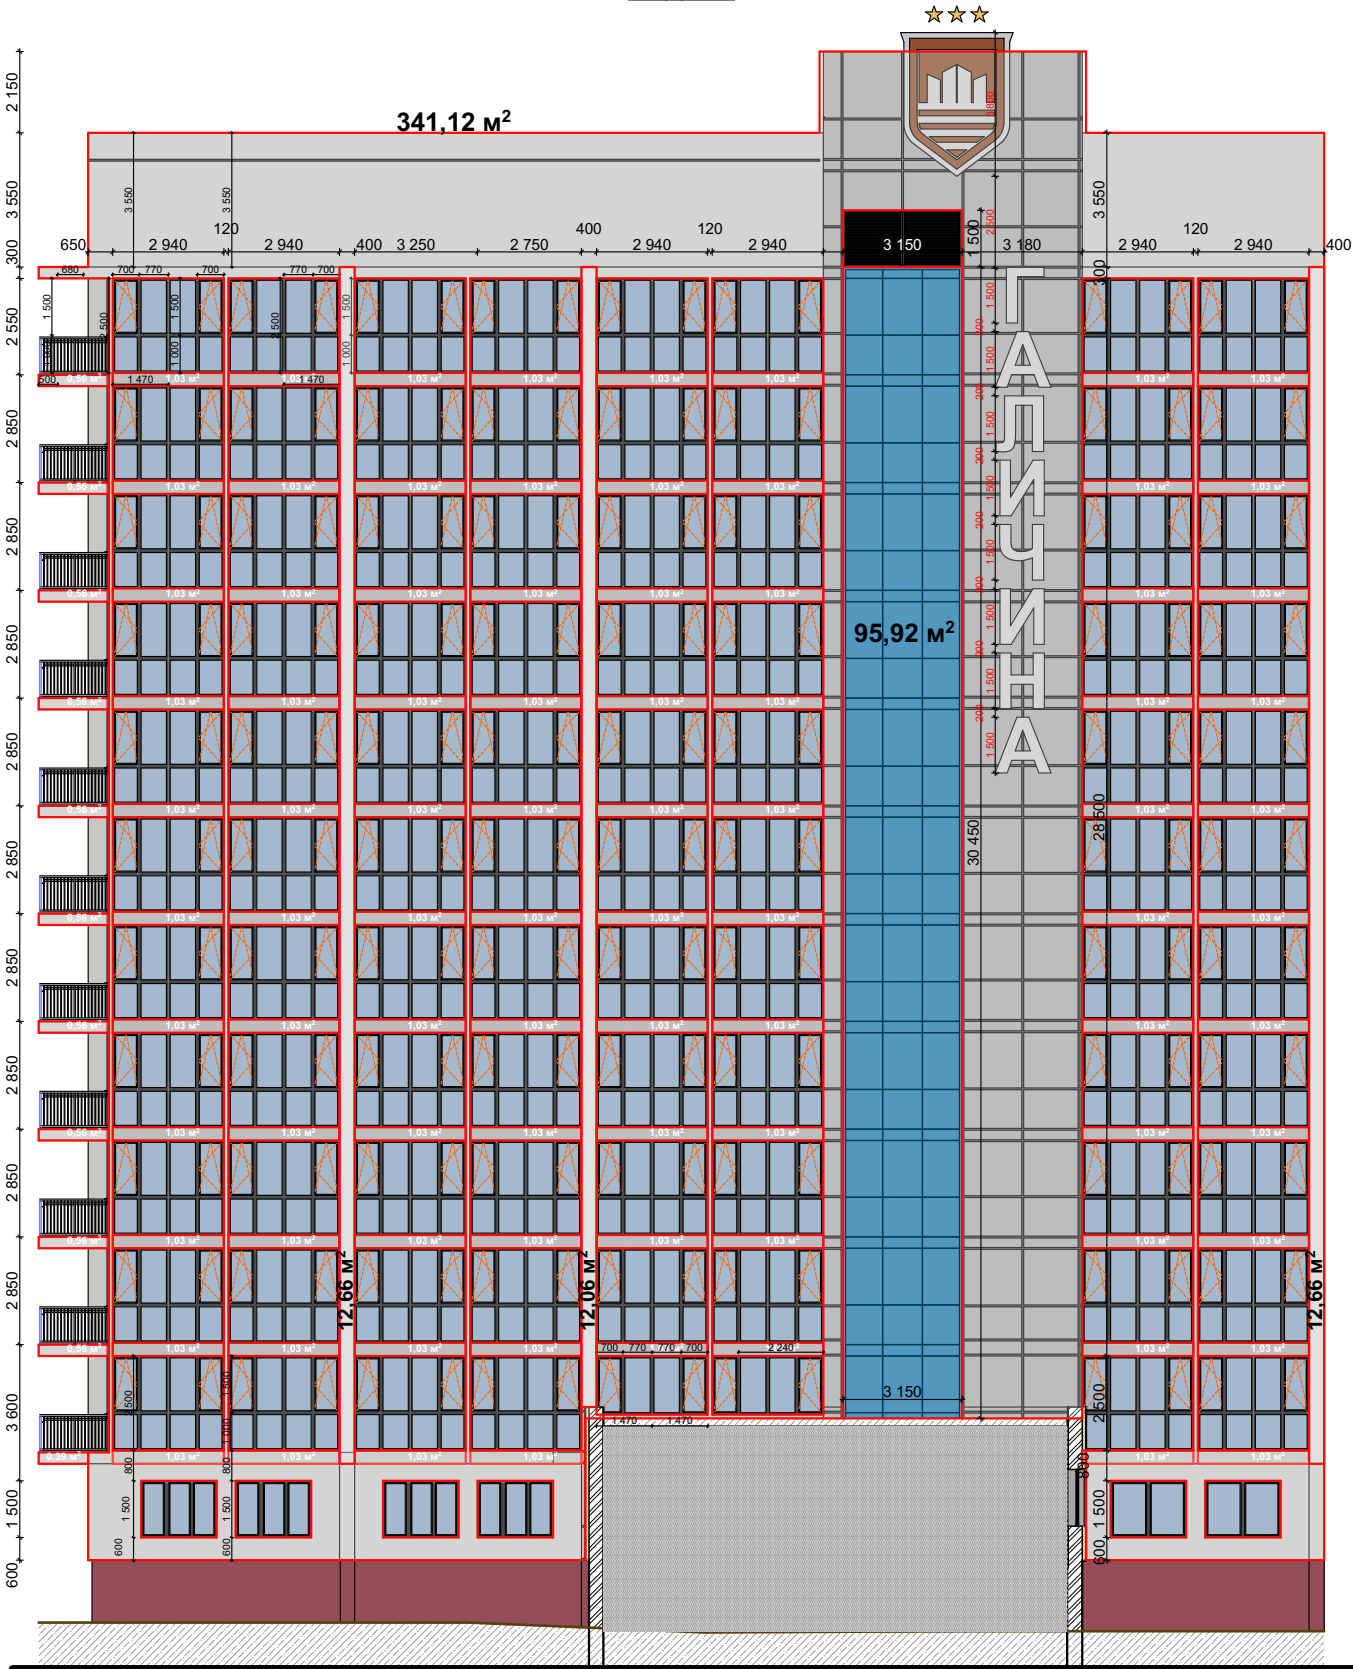


			Дата	Ексізний проект опорядження фасадів готелю "Галичина"	Стадія	Лист	Листів
					ЕП	АР-12	
				Розгортки фасадів Ф-17 - Ф-19. Площі оздоблення мінеральною штукатуркою.	####		

Головний фасад

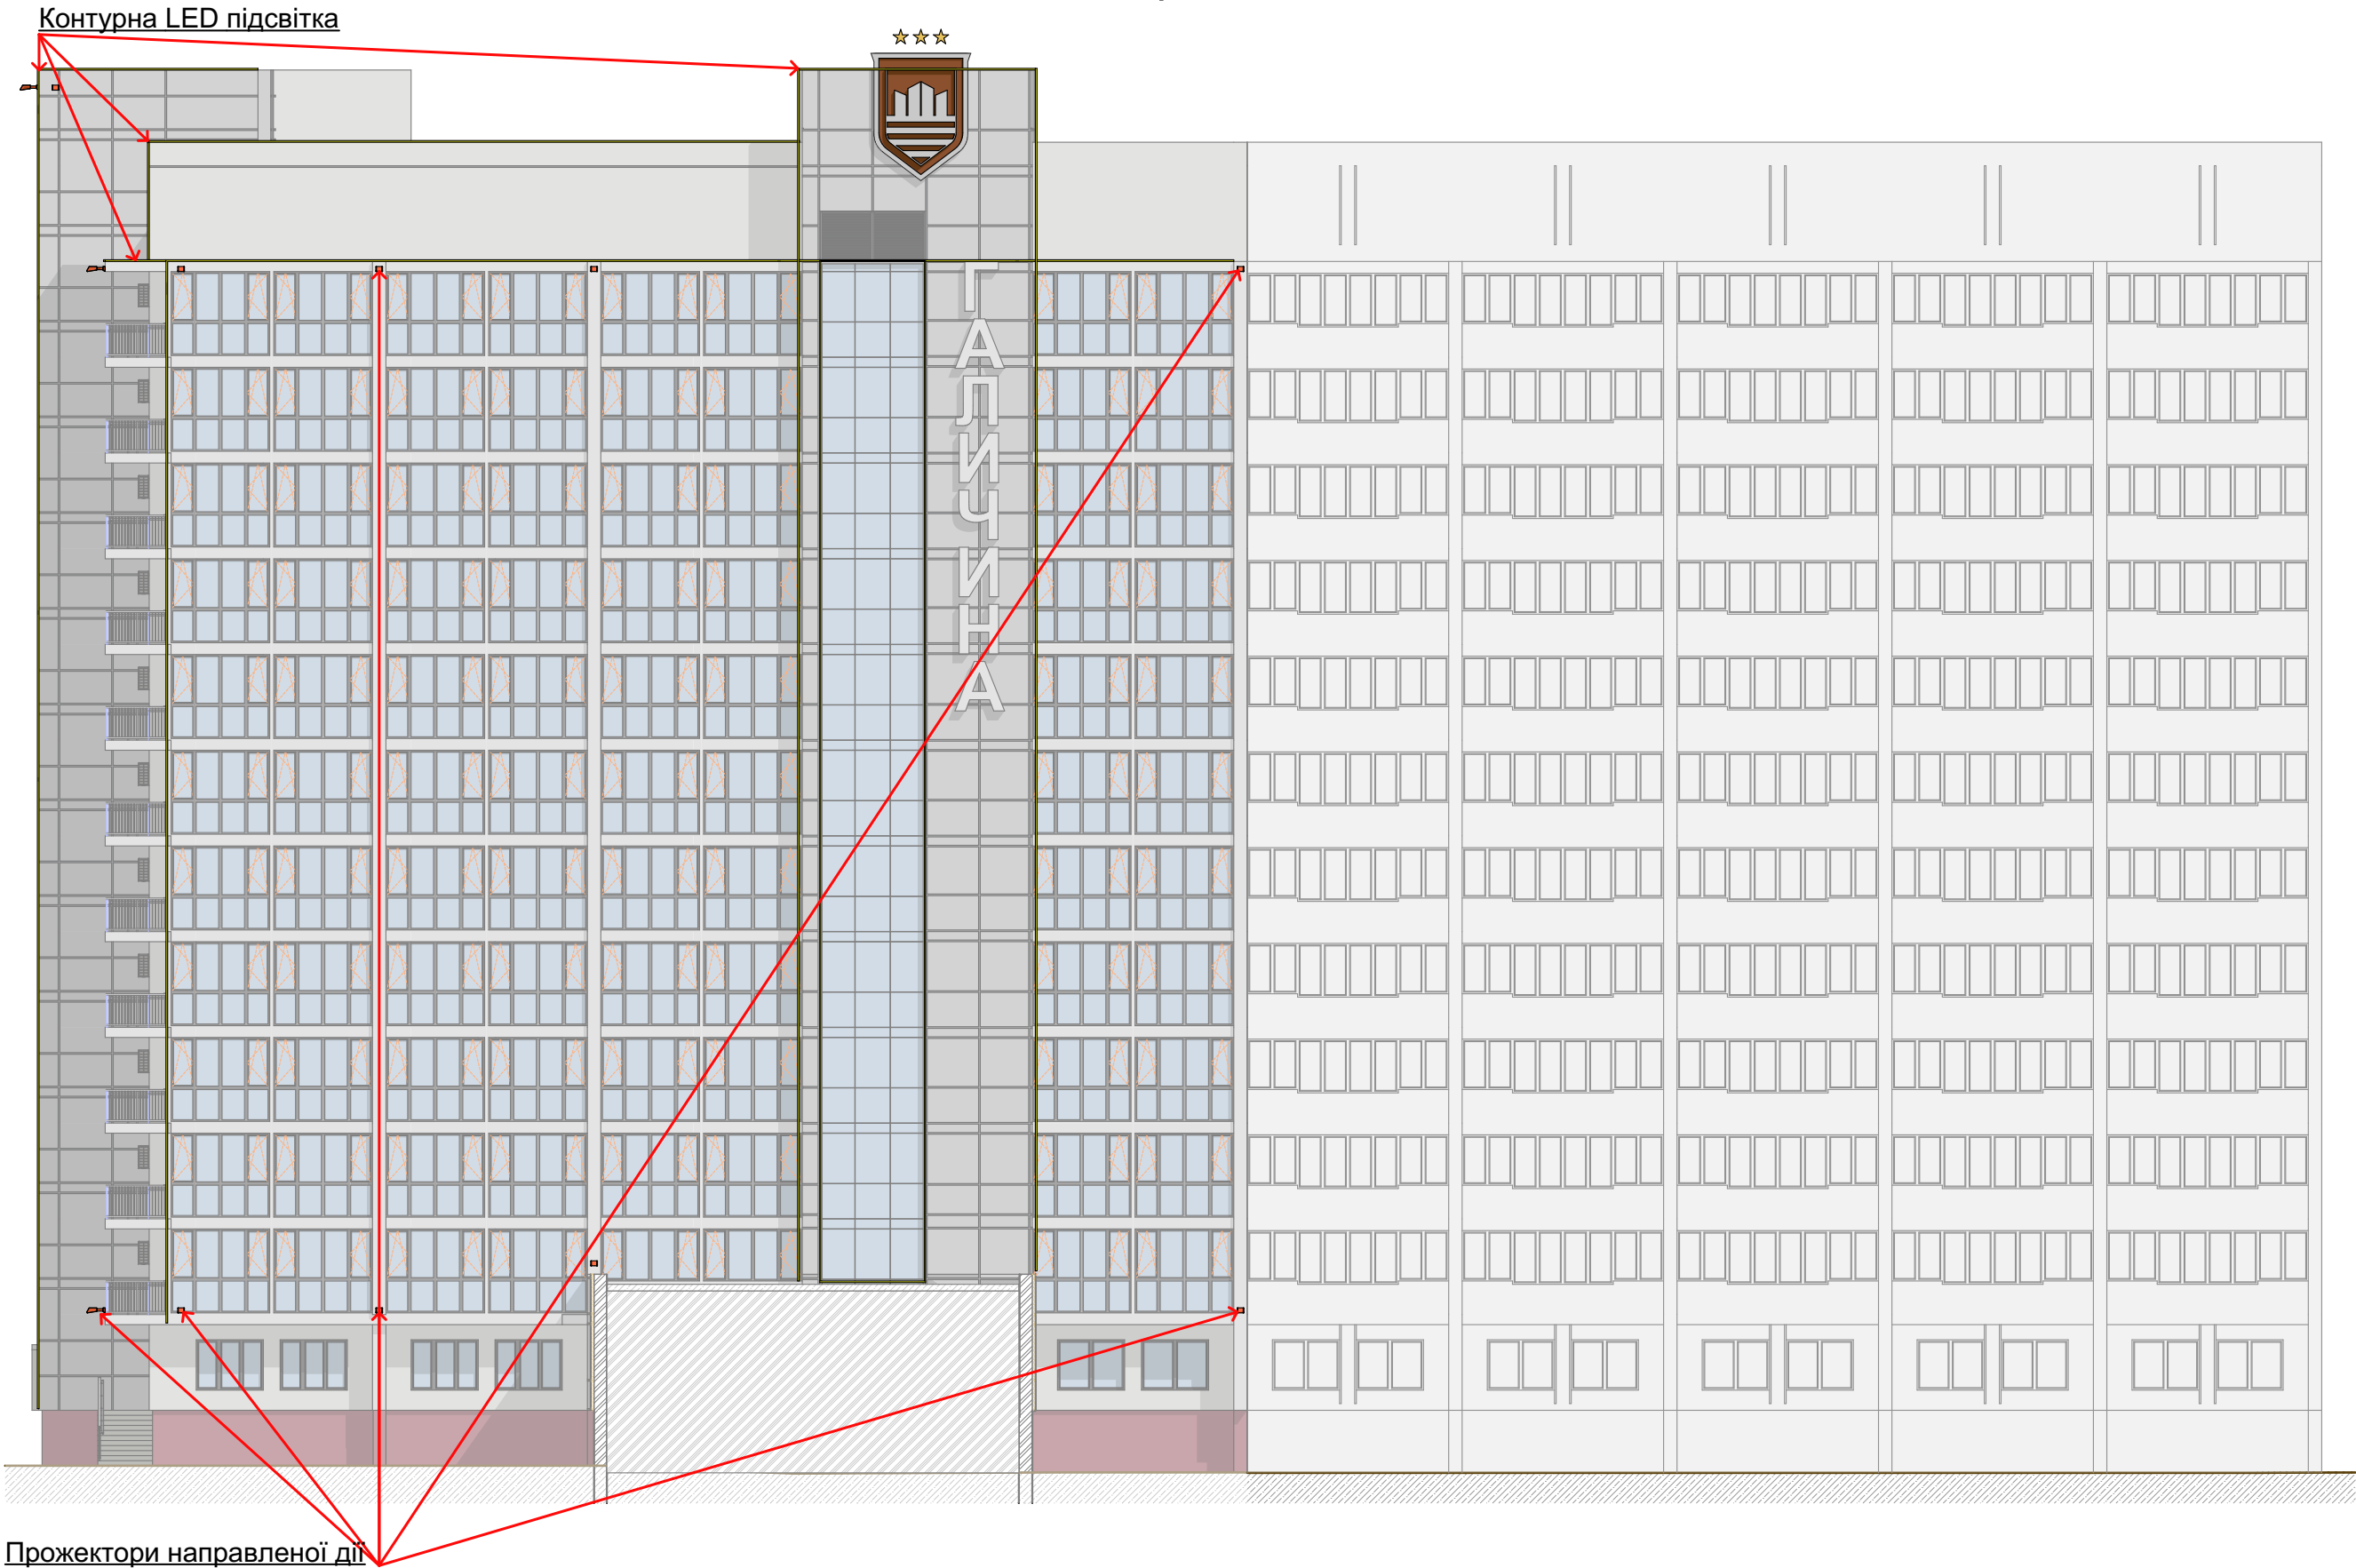

			Дата	Ексізний проект опорядження фасадів готелю "Галичина"	Стадія	Лист	Листів
					ЕП	АР-13	
				Схема освітлення фасадів. Головний фасад.	####		

Боковий фасад

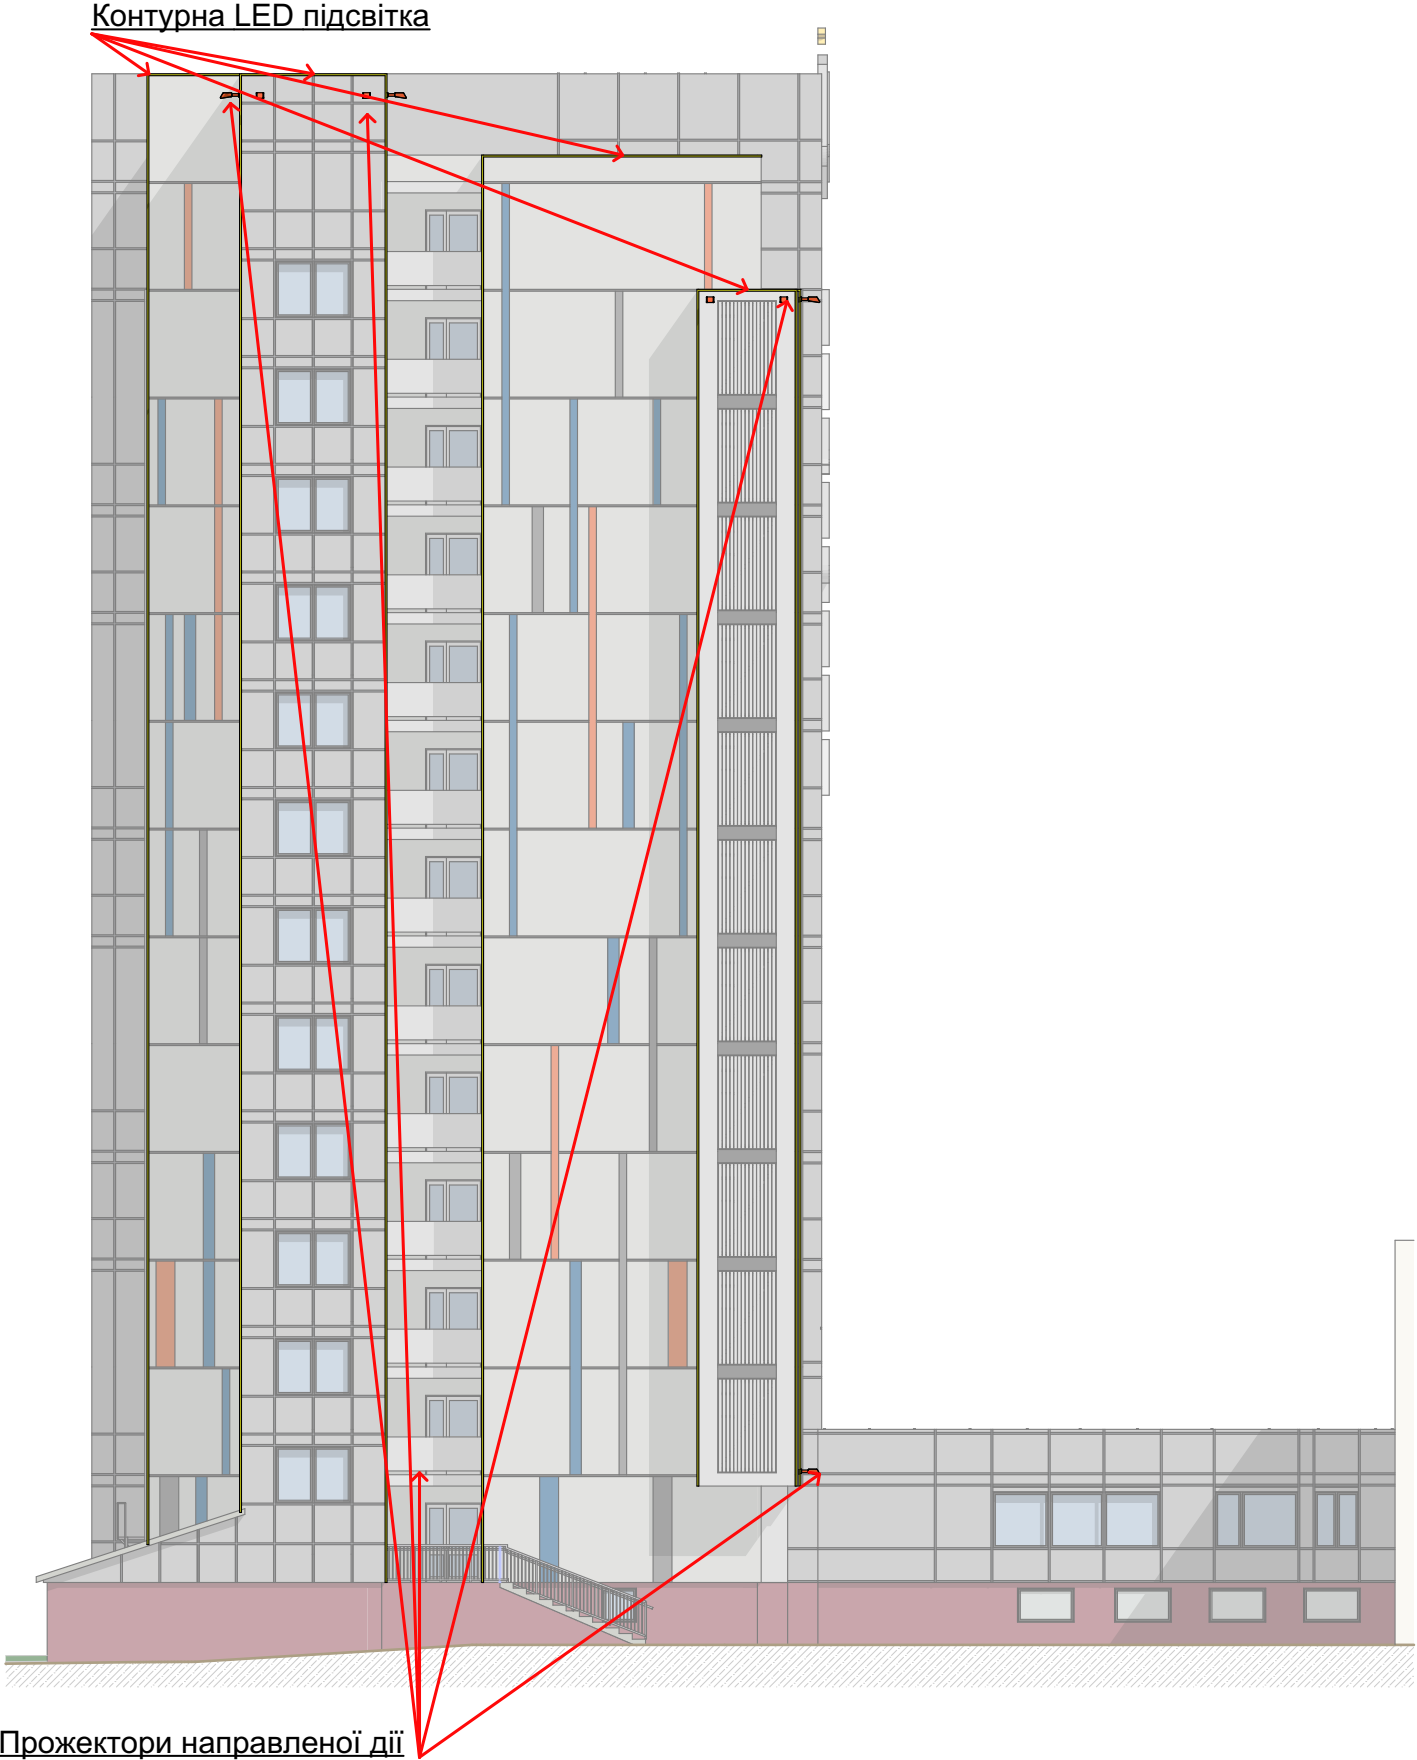

			Дата	Ексізний проект опорядження фасадів готелю "Галичина"	Стадія	Лист	Листів
					ЕП	АР-14	
				Схема освітлення фасадів. Боковий фасад.	####		

Задній фасад





			Дата	Ексізний проект опорядження фасадів готелю "Галичина"	Стадія	Лист	Листів
					ЕП	АР-15	
				Схема освітлення фасадів. Задній фасад.	####		



			Дата	Ексізний проект опорядження фасадів готелю "Галичина"	Стадія	Лист	Листів
					ЕП	АР-16	
				Візуалізація.	####		



			Дата	Ексізний проект опорядження фасадів готелю "Галичина"	Стадія	Лист	Листів
					ЕП	АР-17	
				Візуалізація.	####		

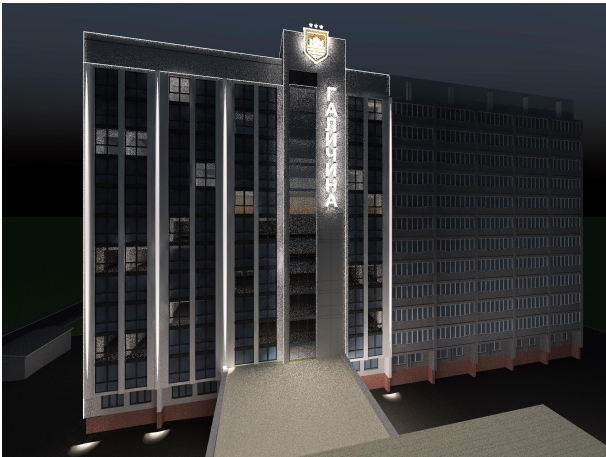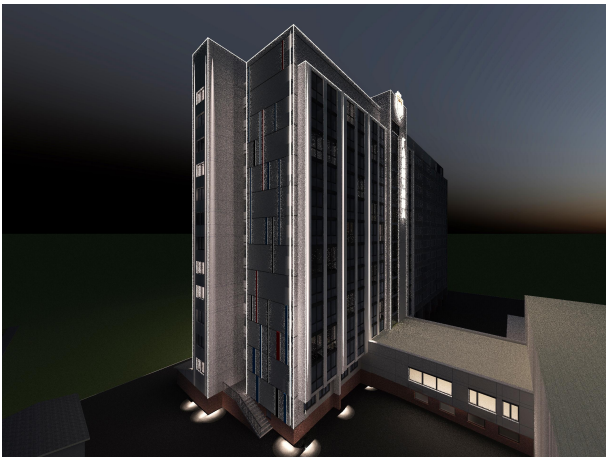

			Дата	Ексізний проект опорядження фасадів готелю "Галичина"	Стадія	Лист	Листів
					ЕП	АР-18	
				Візуалізація без бокових балконів.	####		



			Дата	Ексізний проект опорядження фасадів готелю "Галичина"	Стадія	Лист	Листів
					ЕП	АР-19	
				Інваріант візуалізація головного фасаду	####		