



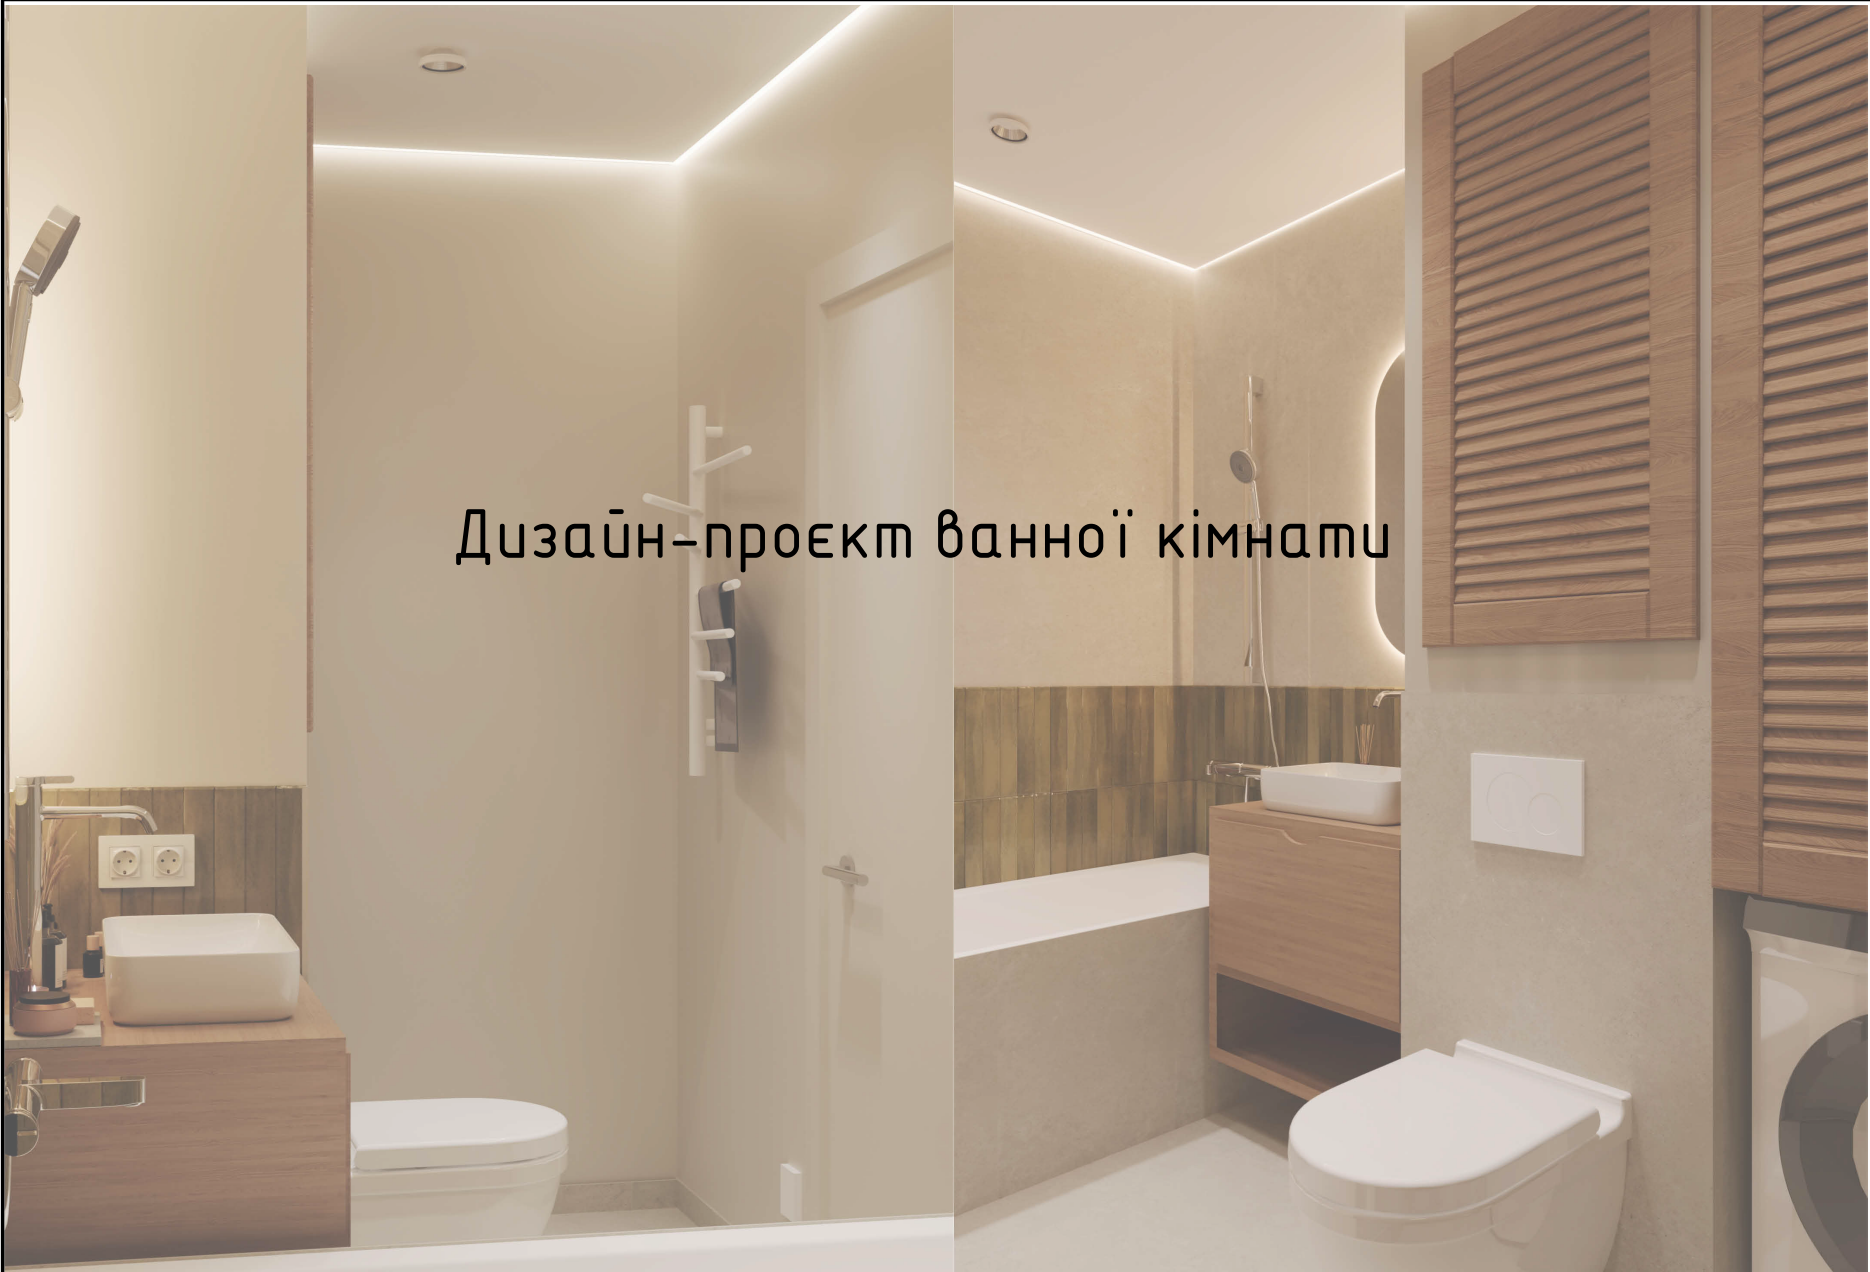


Дизайн-проект ванної кімнати

Дизайнер: Дворцина С.П.


План демонтажу М1:25

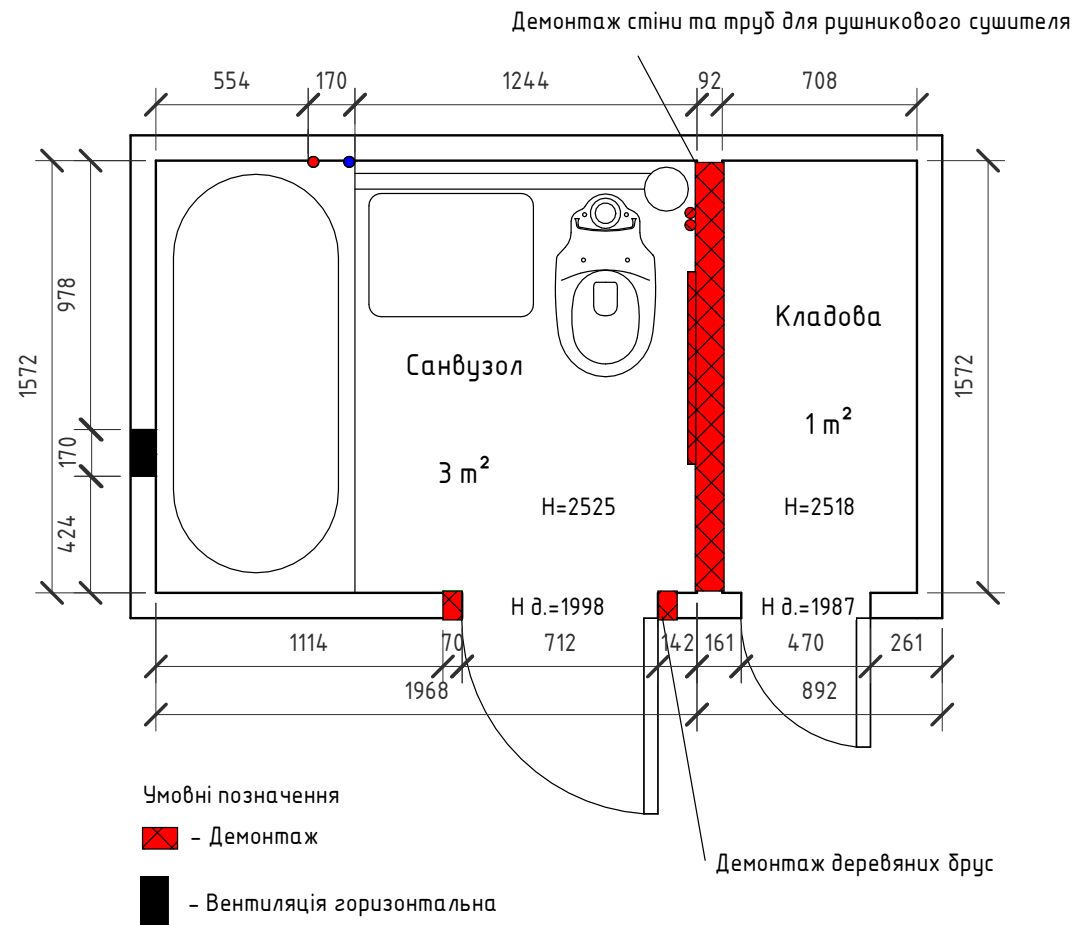

Планування М1:25

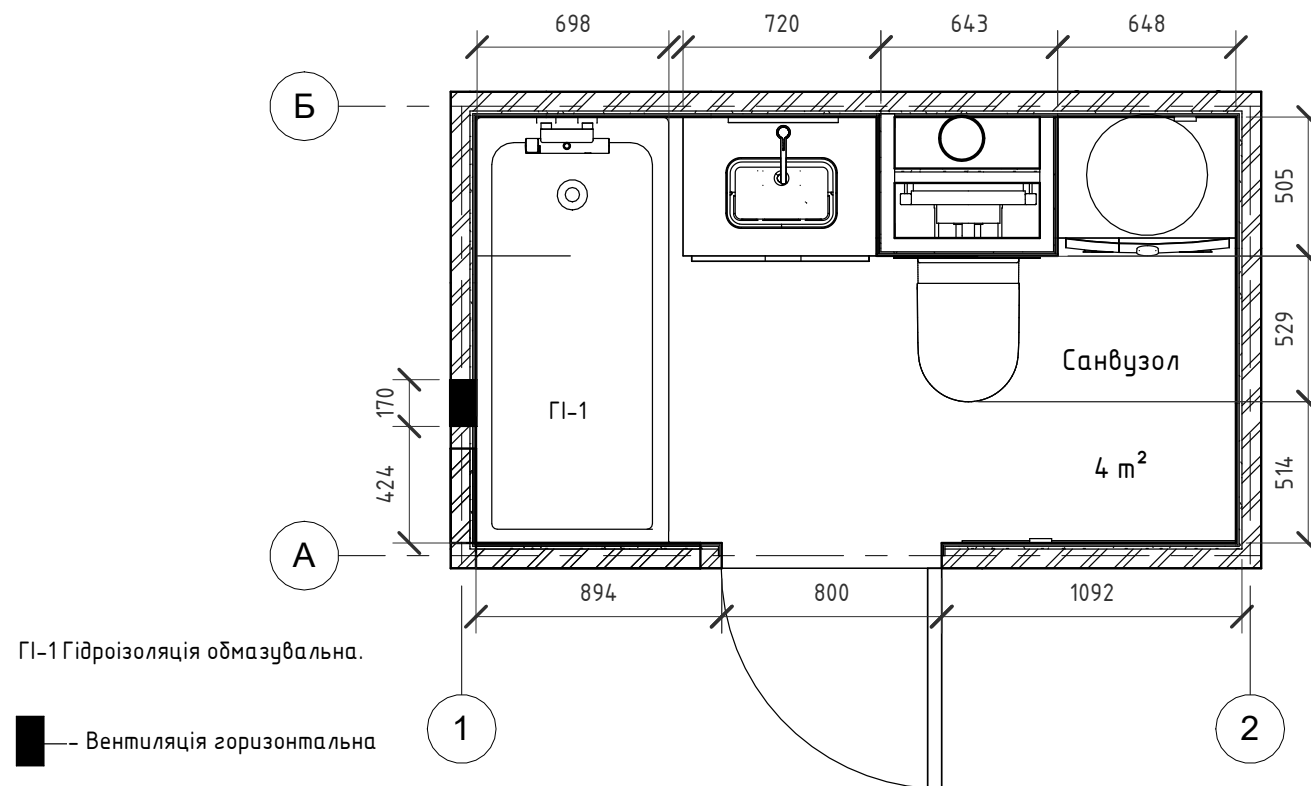

План монтажу M1:25

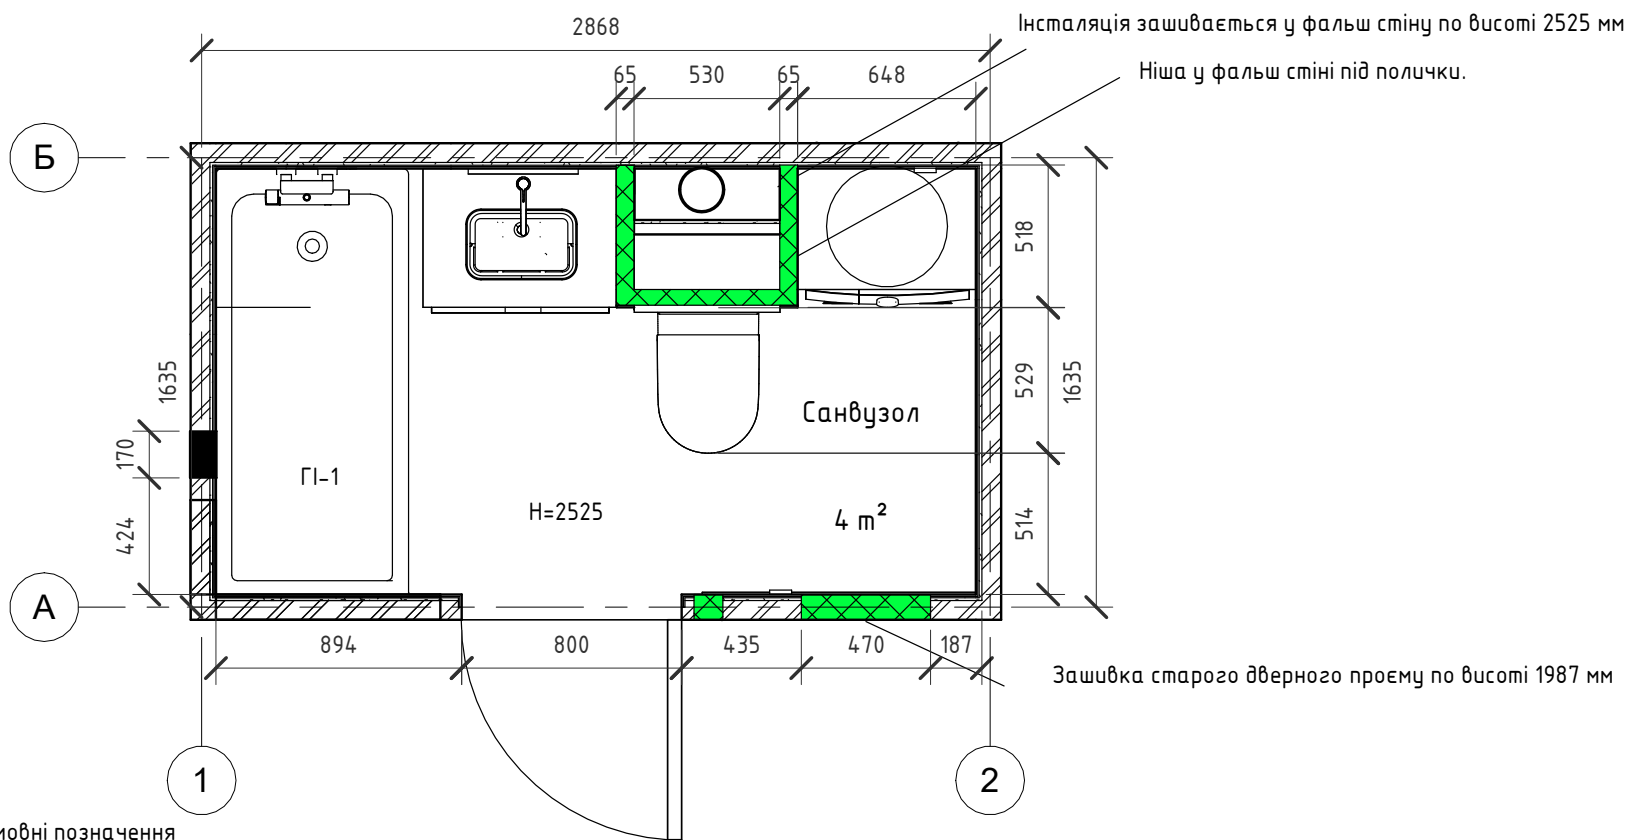

Умовні позначення

■ - Елементи гіпсокартоного монтажу

■ - Штукатурка

ГІ-1 Гідроізоляція обмазувальна.

■ - Вентиляція горизонтальна

План сантехніки М1:25

Вивід холодної води (змішувач) Н=805мм

Вивід гарячої води (змішувач) Н=805мм

Вивід каналізації до ванни
Н=100мм (див. карту виробника)

Вивід каналізації від раковини (для сифона) Н=650мм

Вивід каналізації до
ПМ Н=500мм


Вивід ХВП до ПМ з краном Н=600мм

Вивід ХВП та ГВП для бойлера Н=1350мм

Аварійний злив бойлера (див. карту виробника)

Вивід ХВП до інсталяції Н=220 мм

Вивід каналізації до інсталяції D=90/110 мм
Н=220мм див. карту виробника

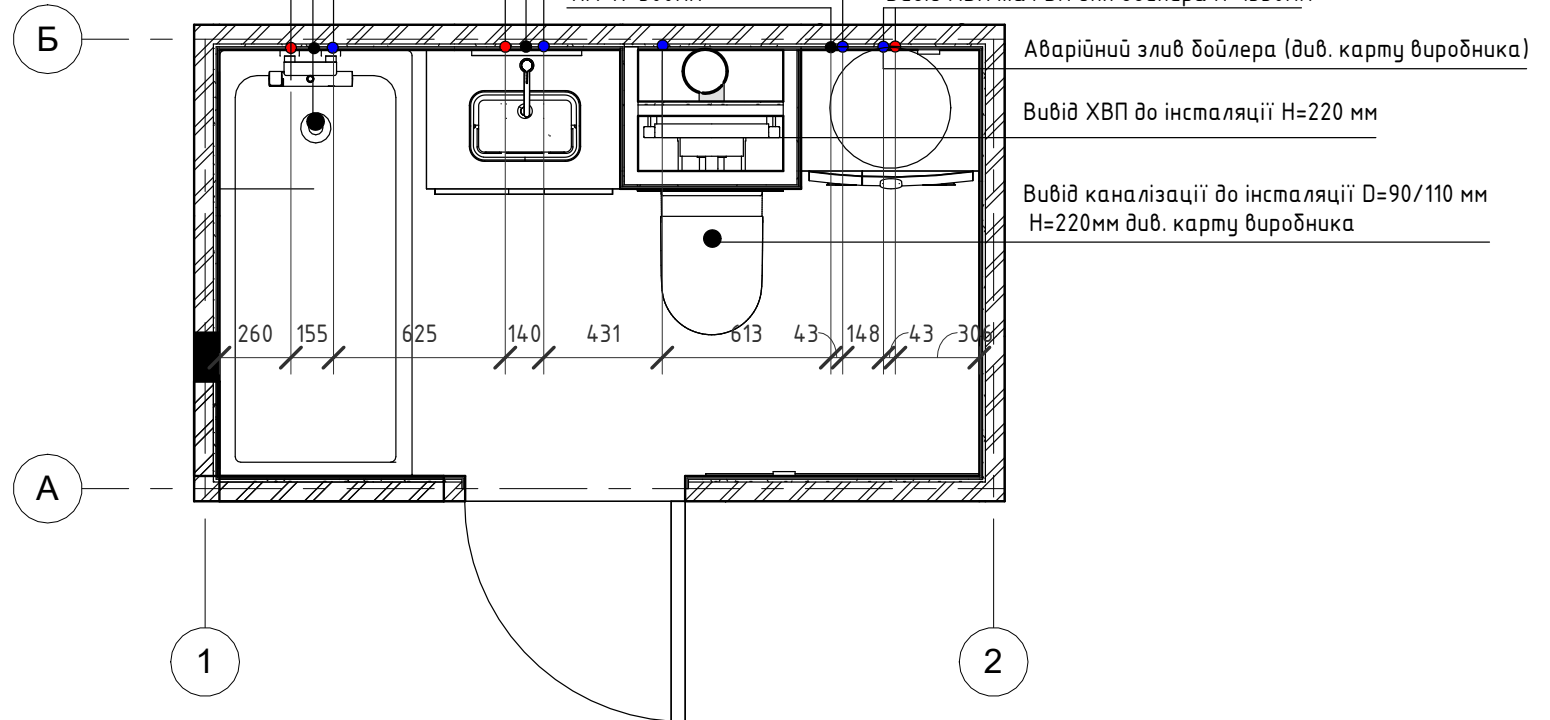

План електрики М1:25

Умовні позначення

— Підсвітка IP65

mn Тепла підлога

Вивід

Вимикач двоклавішний

Розетка Живлення

Точковий світильник

Вивід вимикача подвійного для підсвітки та точкових світильників Н= 900мм

Вивід кабель за дзеркалом Н=1500мм

Вивід подвійної розетки IP 44 Н=1000мм


Вивід розетки IP 44 Н= 1180мм

Вивід розетки IP 44 Н= 400мм


Підсвітка схована у профіль прихованого монтажу. Уточнити при укладанні.

Вивід кабель для сушарки Н= 1000мм


Вивід вимикача т.п. Н=200мм

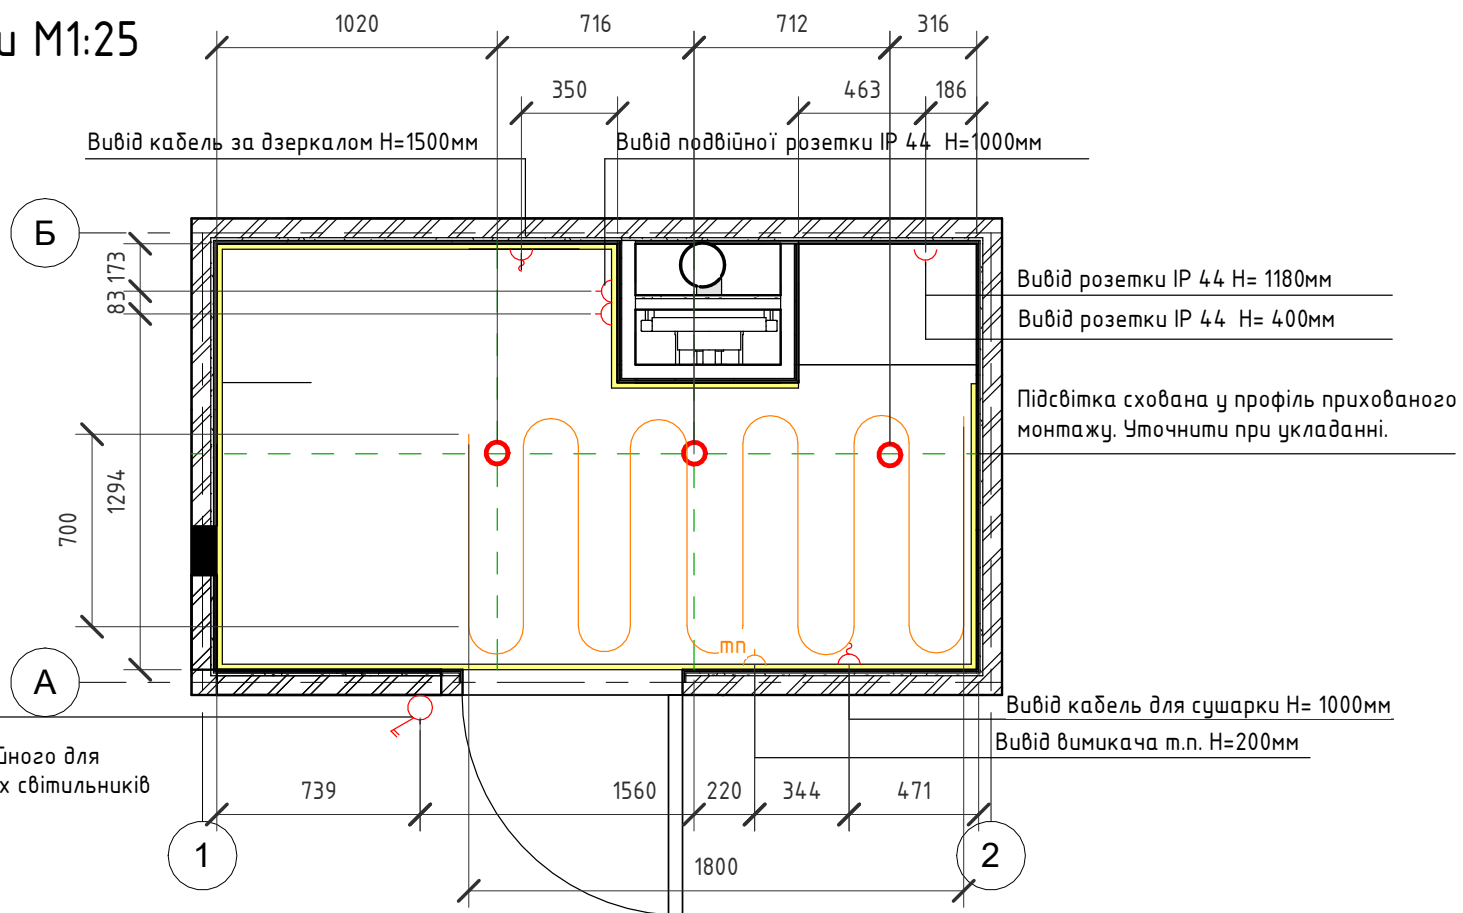


План укладання плитки М1:25

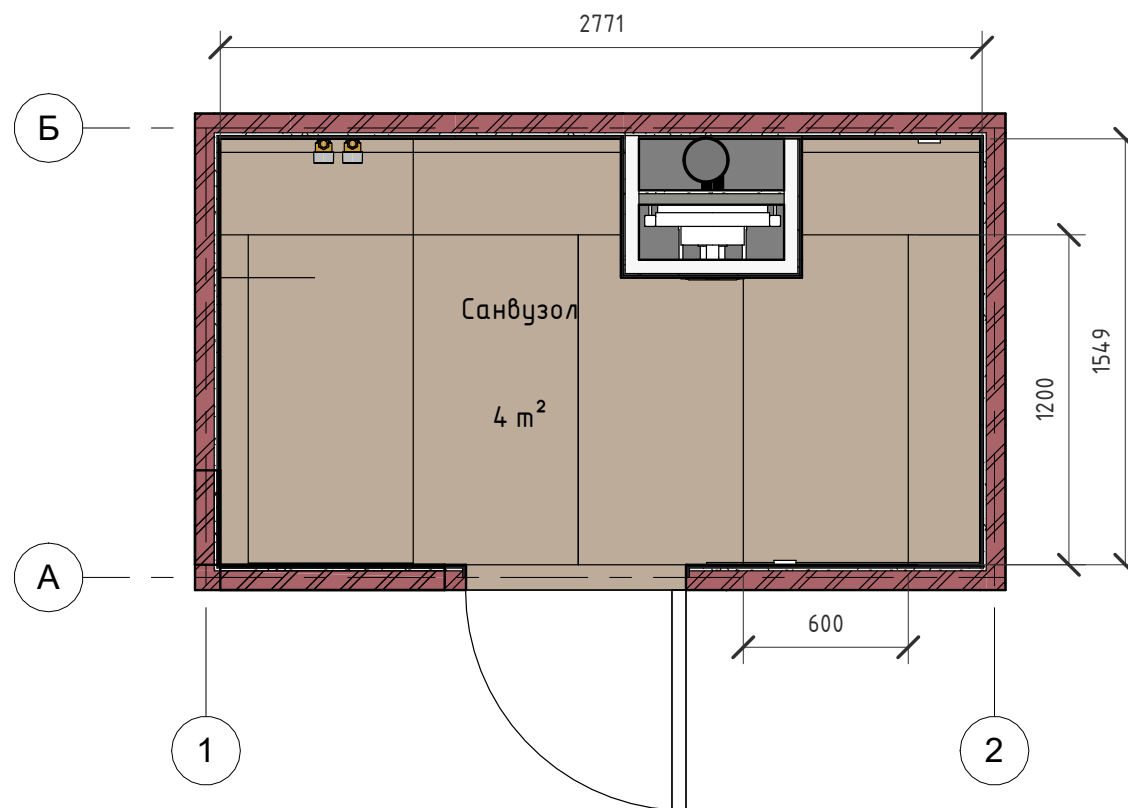


Розгортка стін М1:25

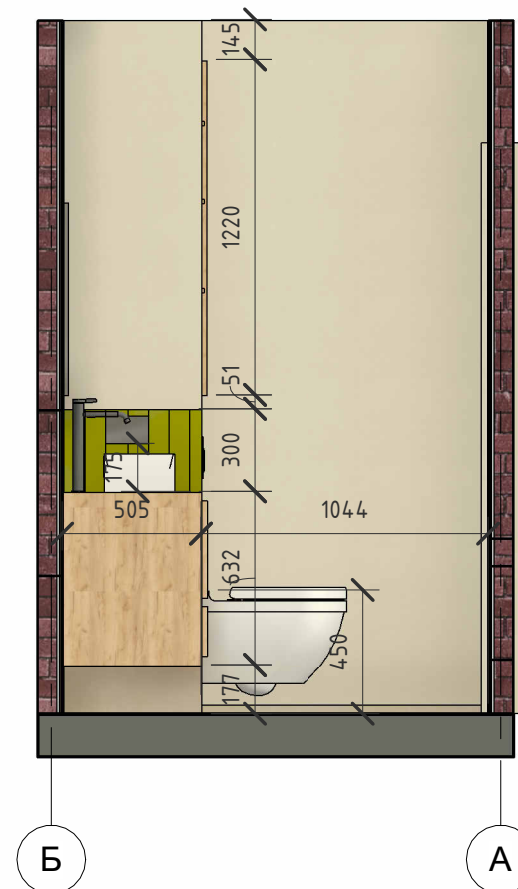



Розгортка стіни М1:20

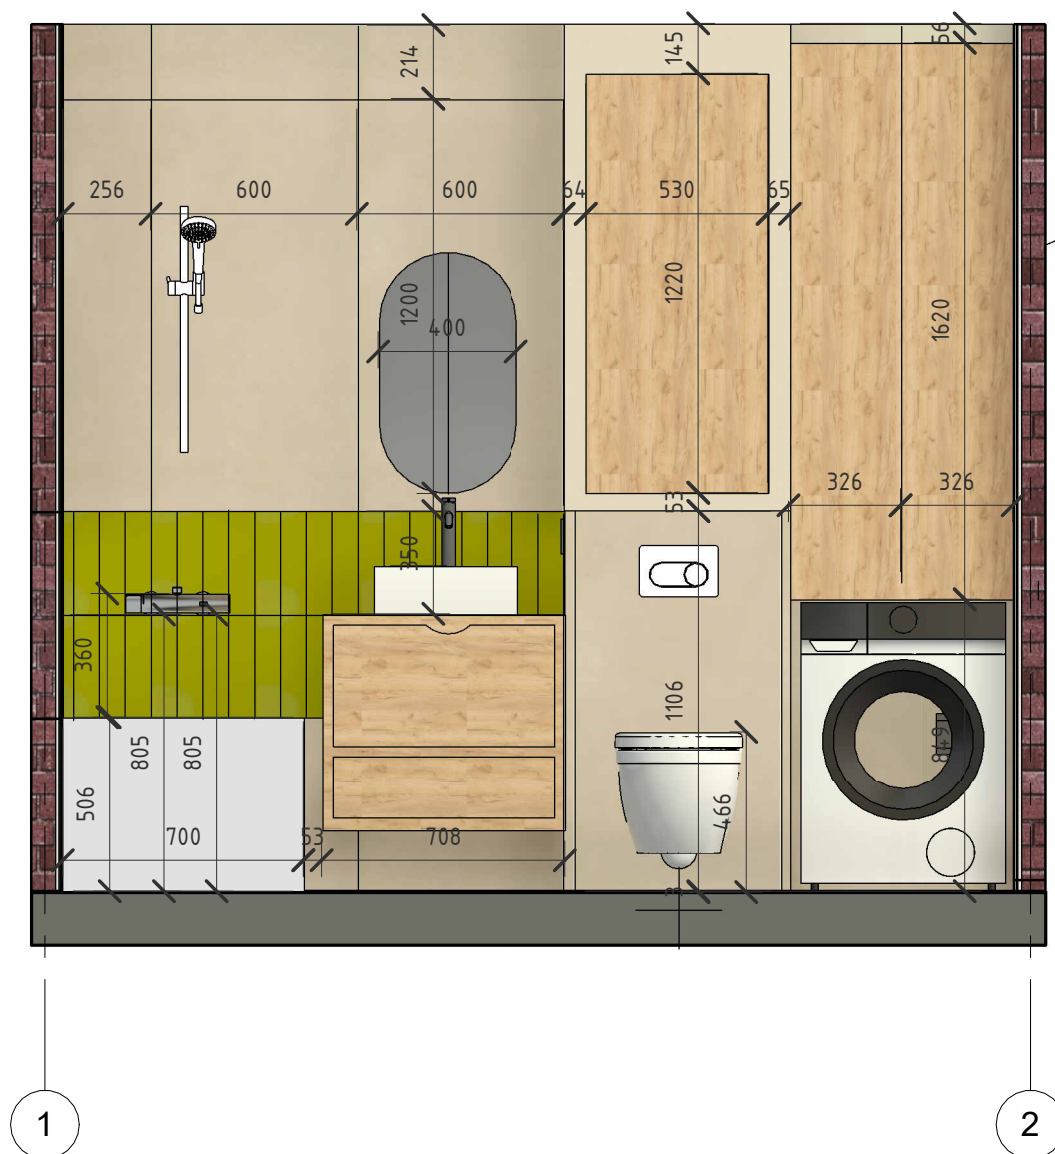


Розгортка стіни М1:20

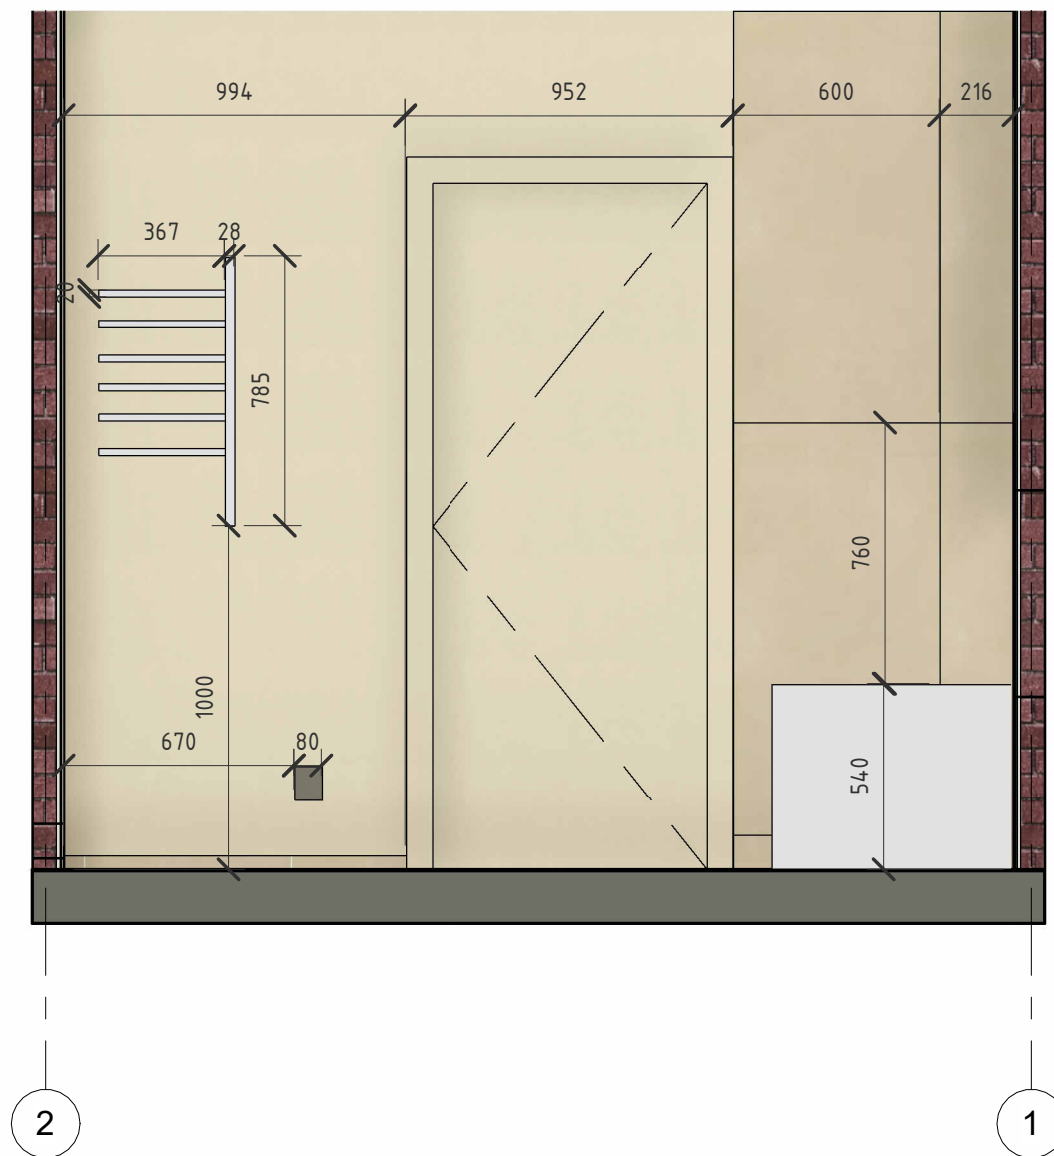

Розкладка плитки М1:25

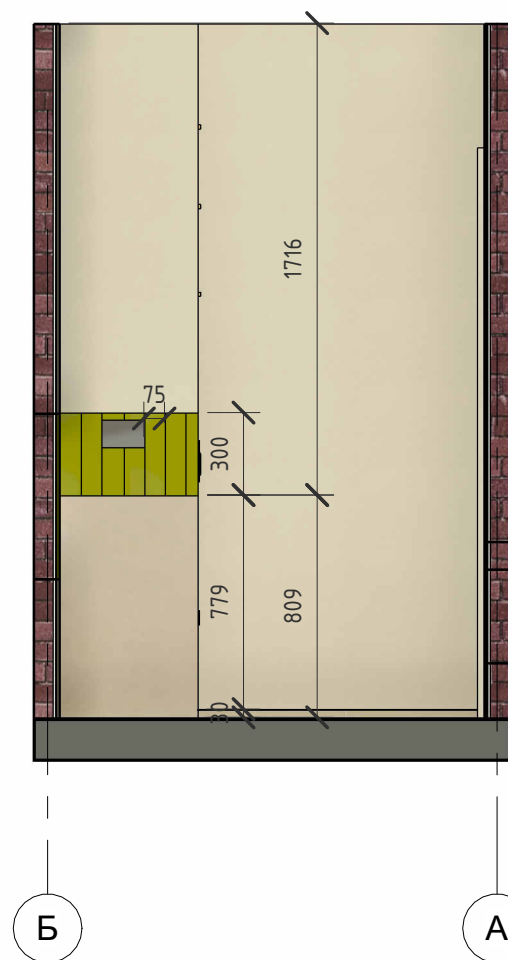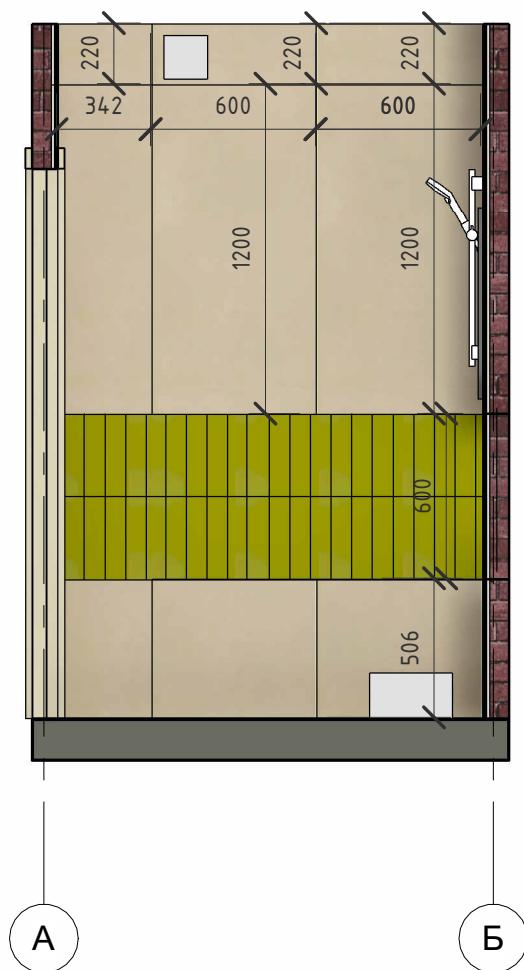


Розкладка плитки М1:25

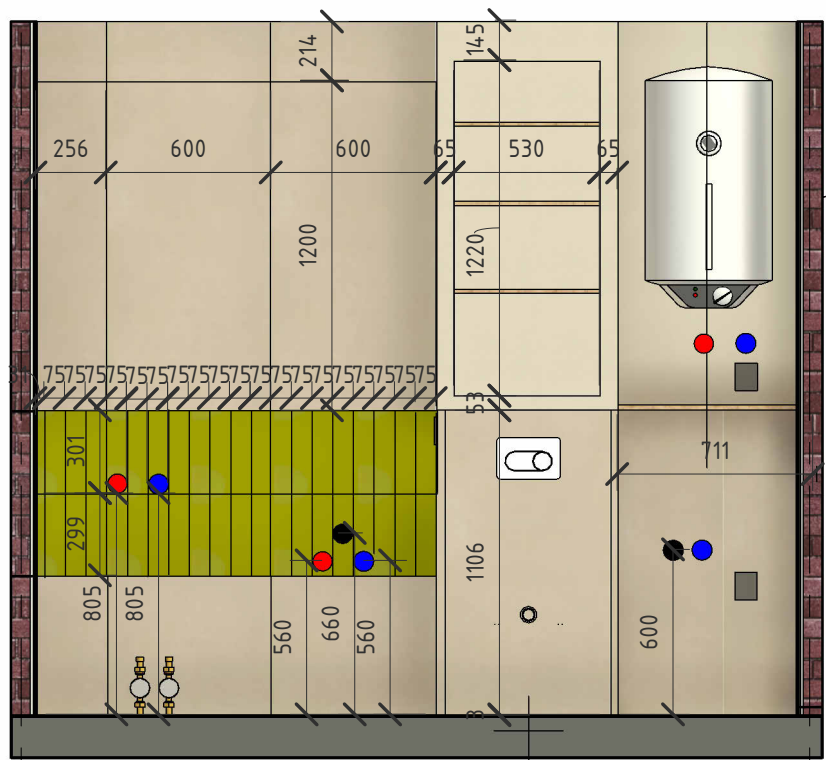

1

2

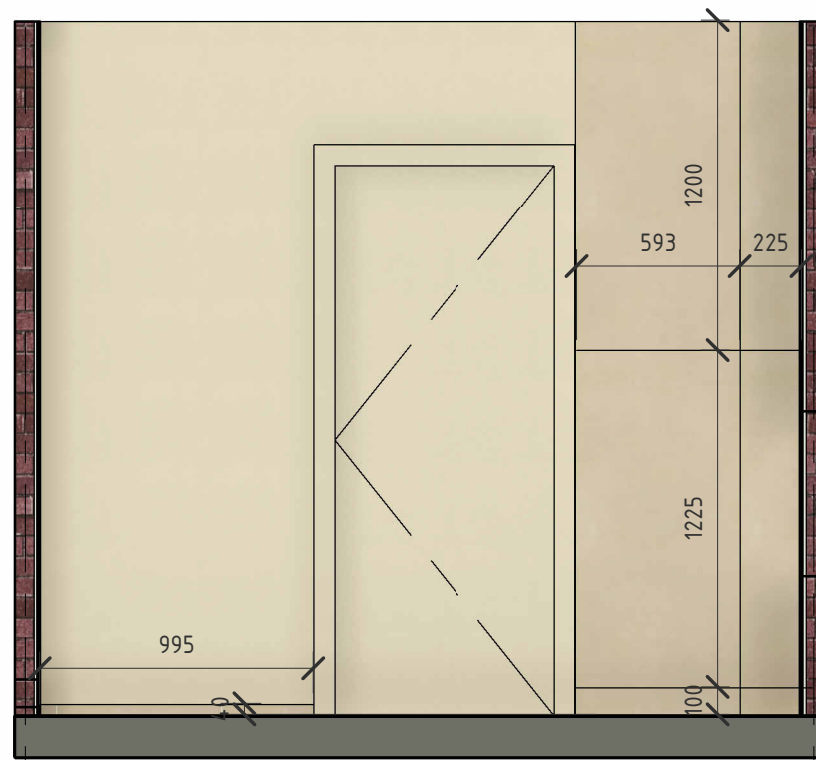

2

1



