



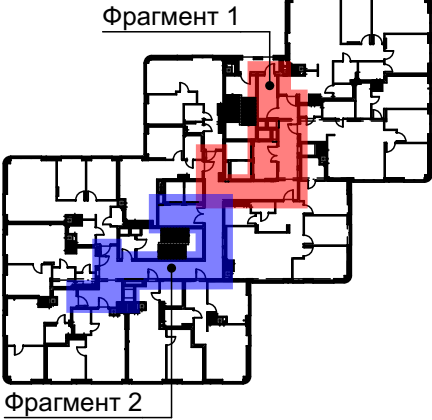


Умовні позначення


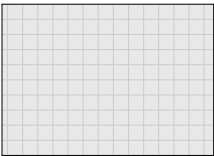


Грильято 50x50
RAL 1013
Пофарбування бетонної стелі
над грильято - RAL 7021




Фарбування бетонної поверхні
RAL 7030

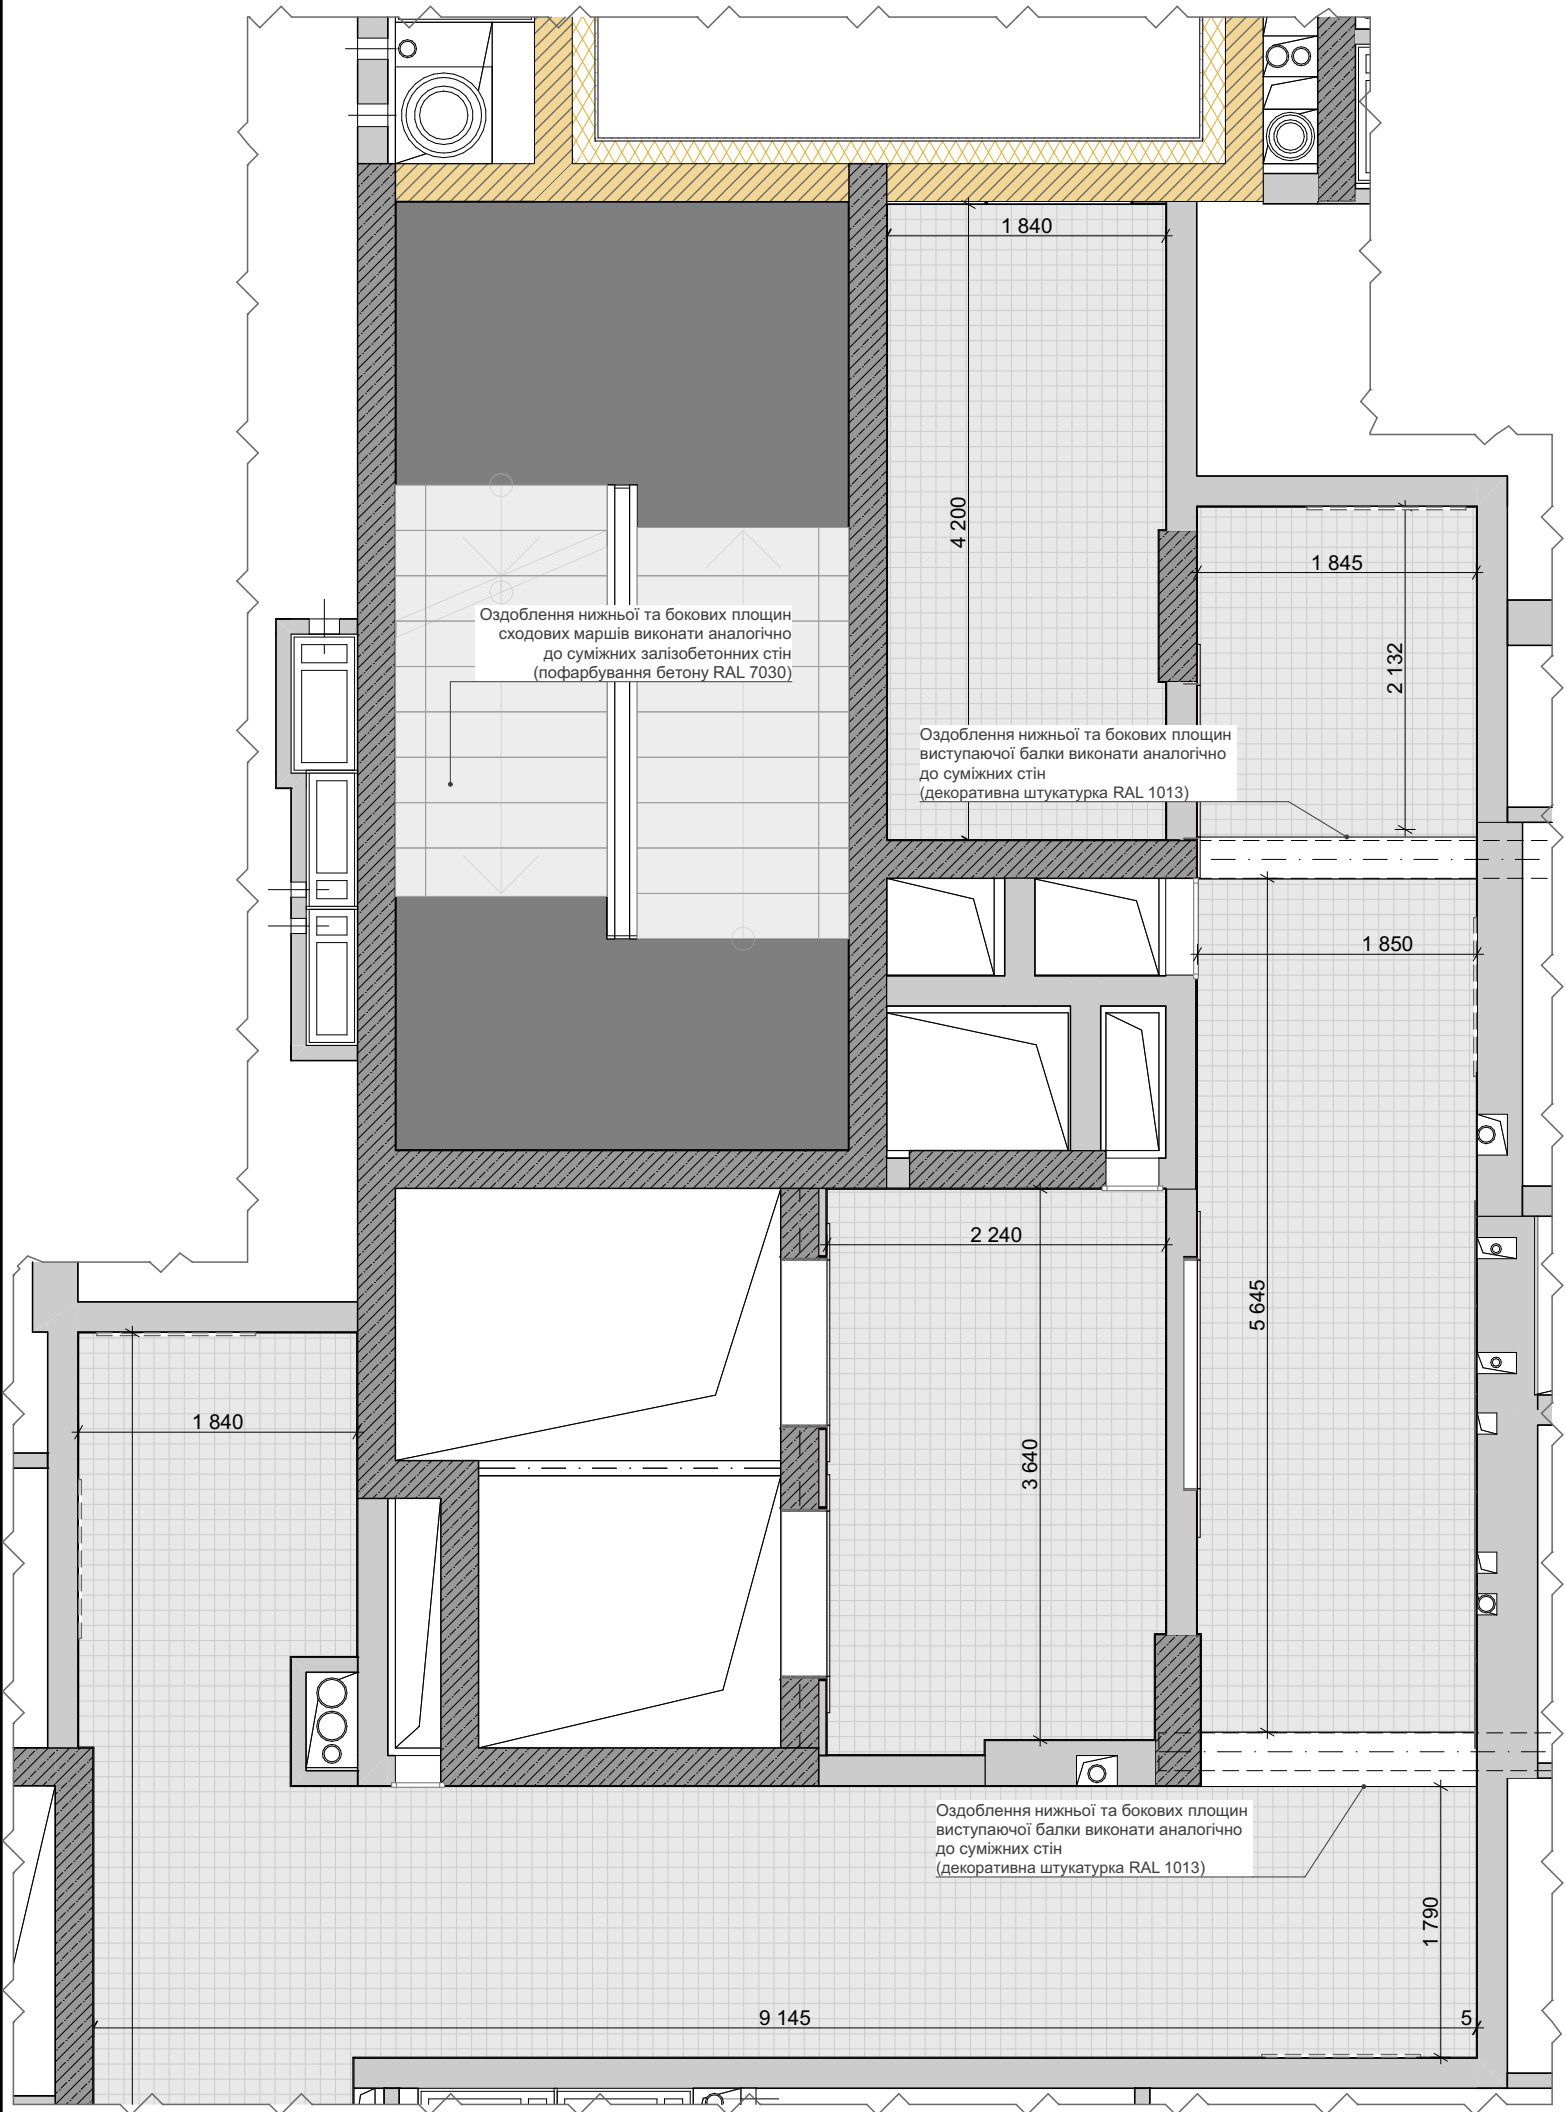

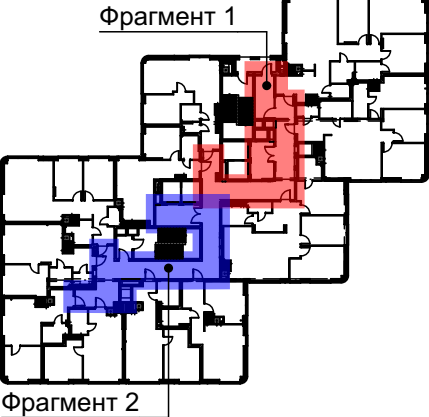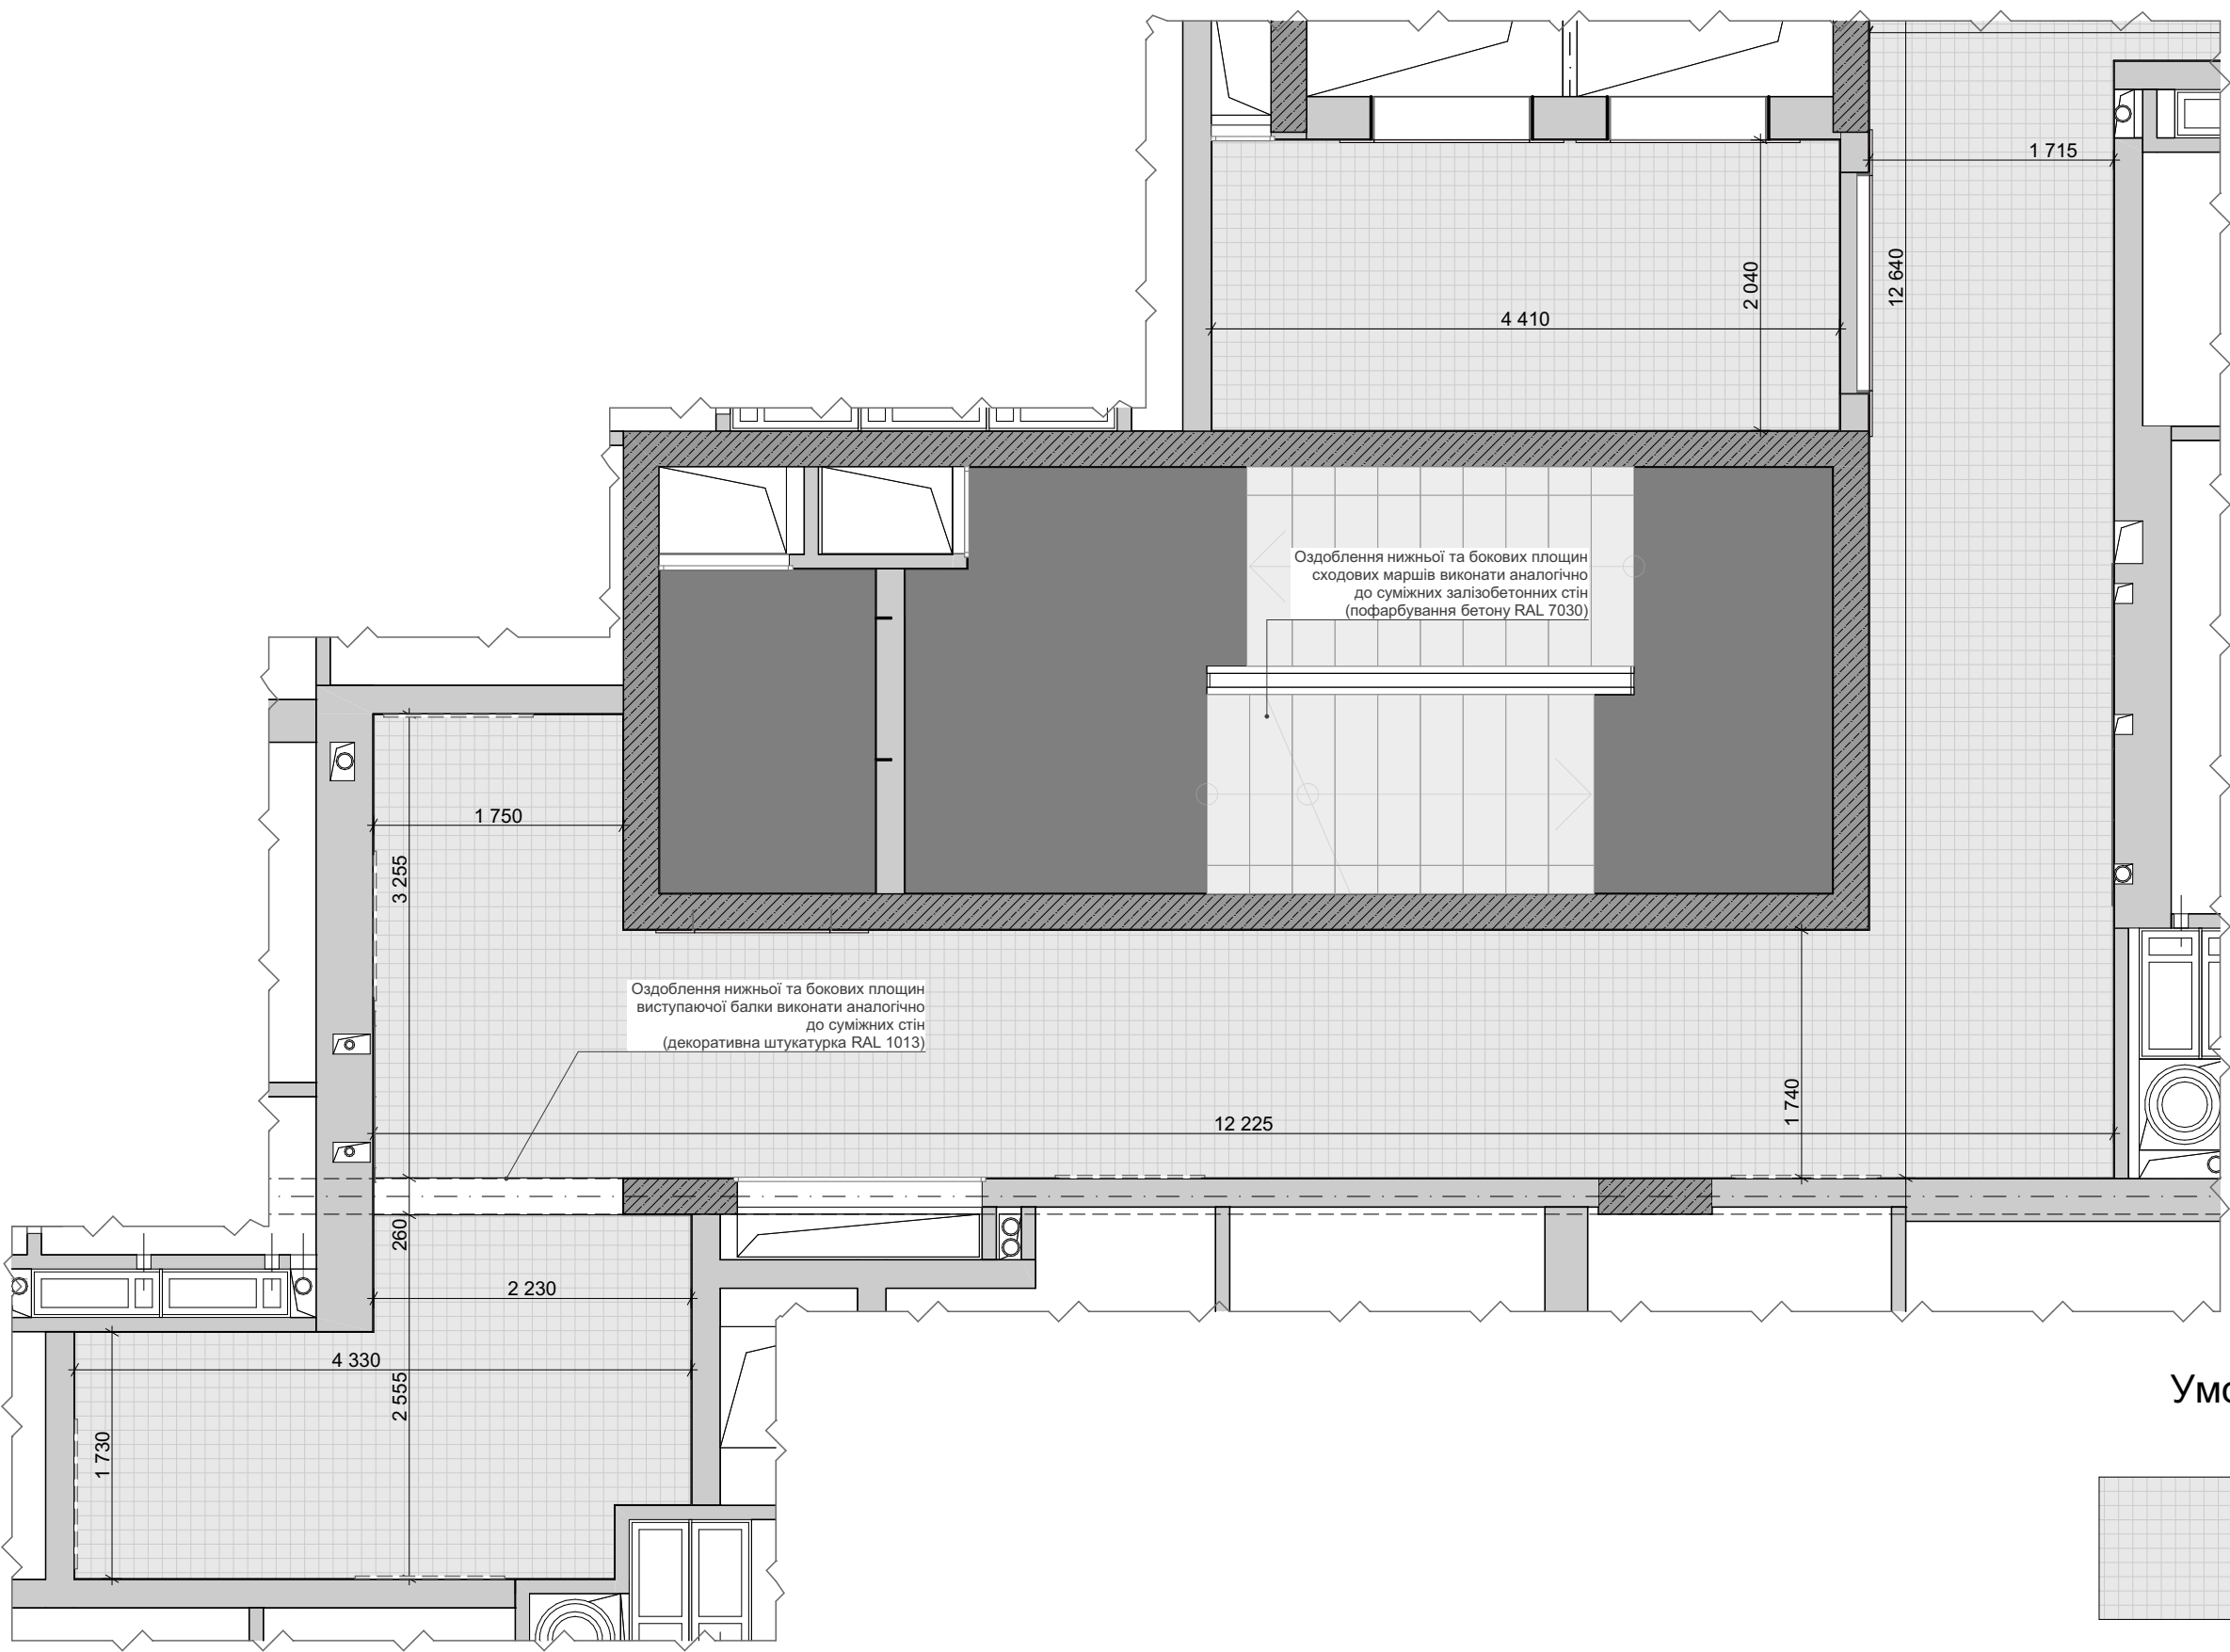


Умовні позначення

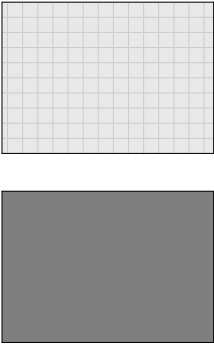


Грильято 50x50
RAL 1013

Пофарбування бетонної стелі
над грильято - RAL 7021

Фарбування бетонної поверхні
RAL 7030

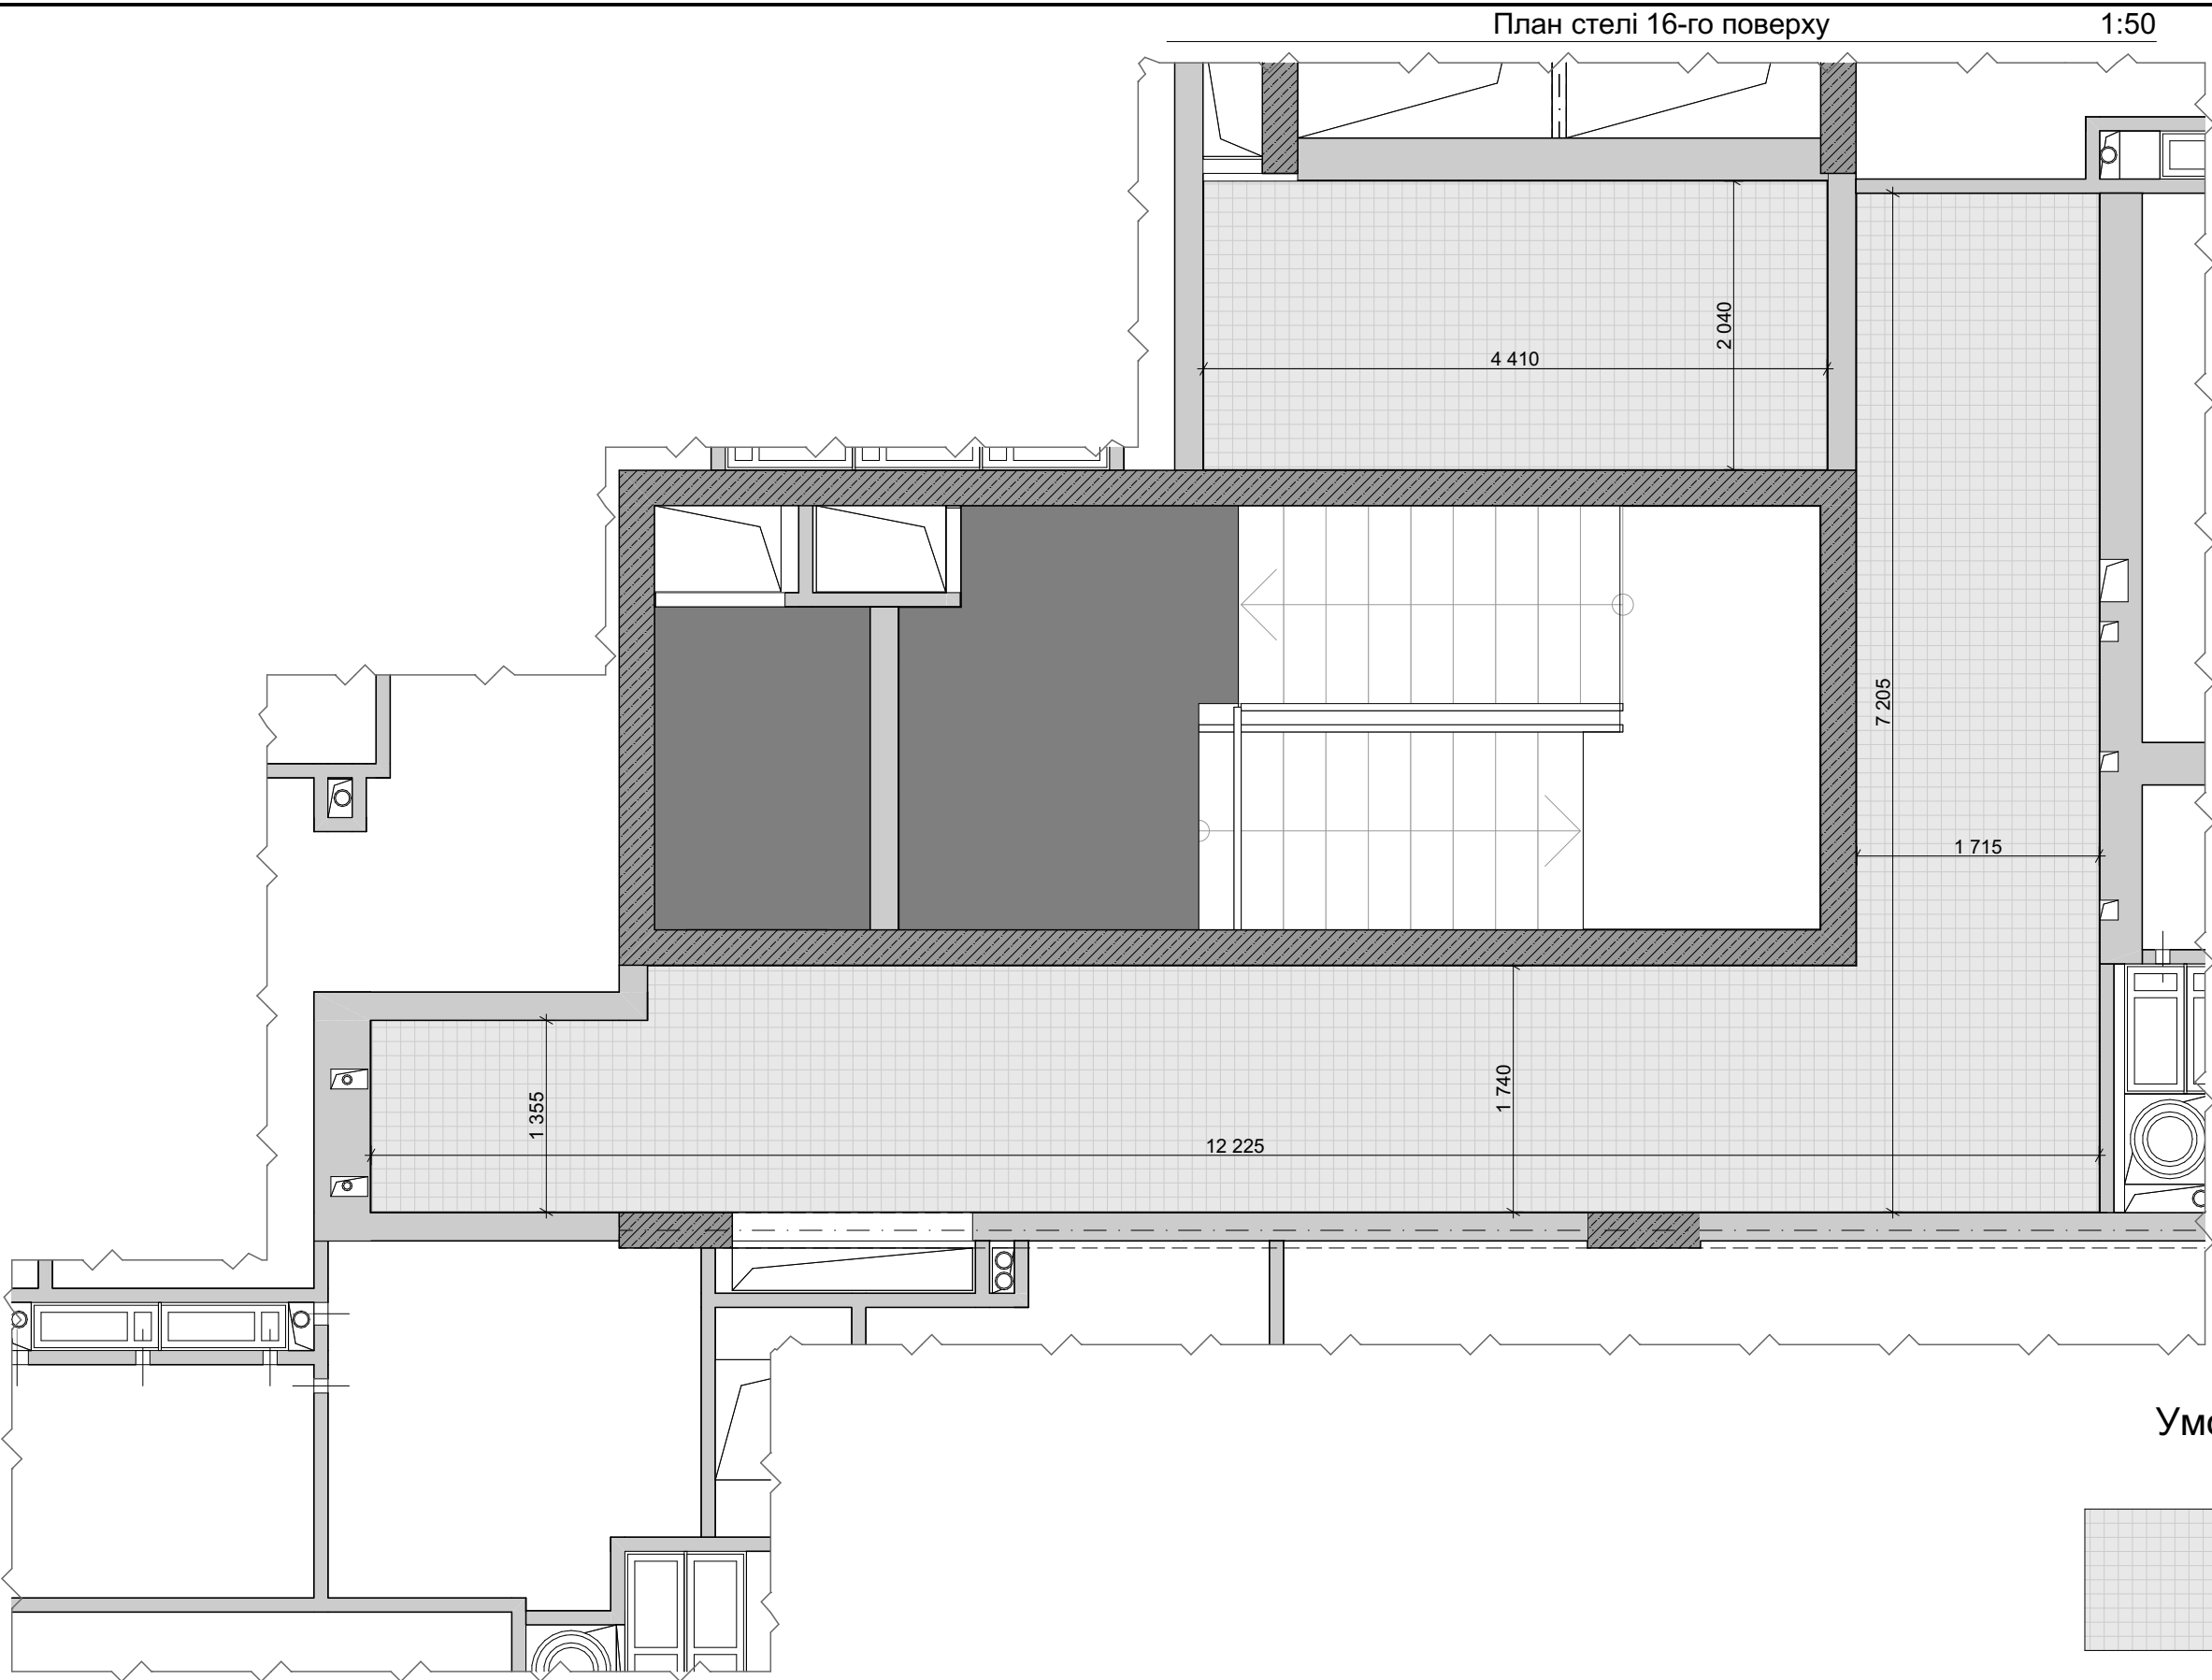

Умовні позначення

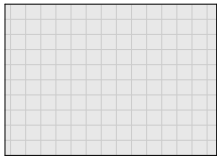

- Грильято 50x50
RAL 1013
- Пофарбування бетонної стелі
над грильято - RAL 7021
- Фарбування бетонної поверхні
RAL 7030

