


Первинний план

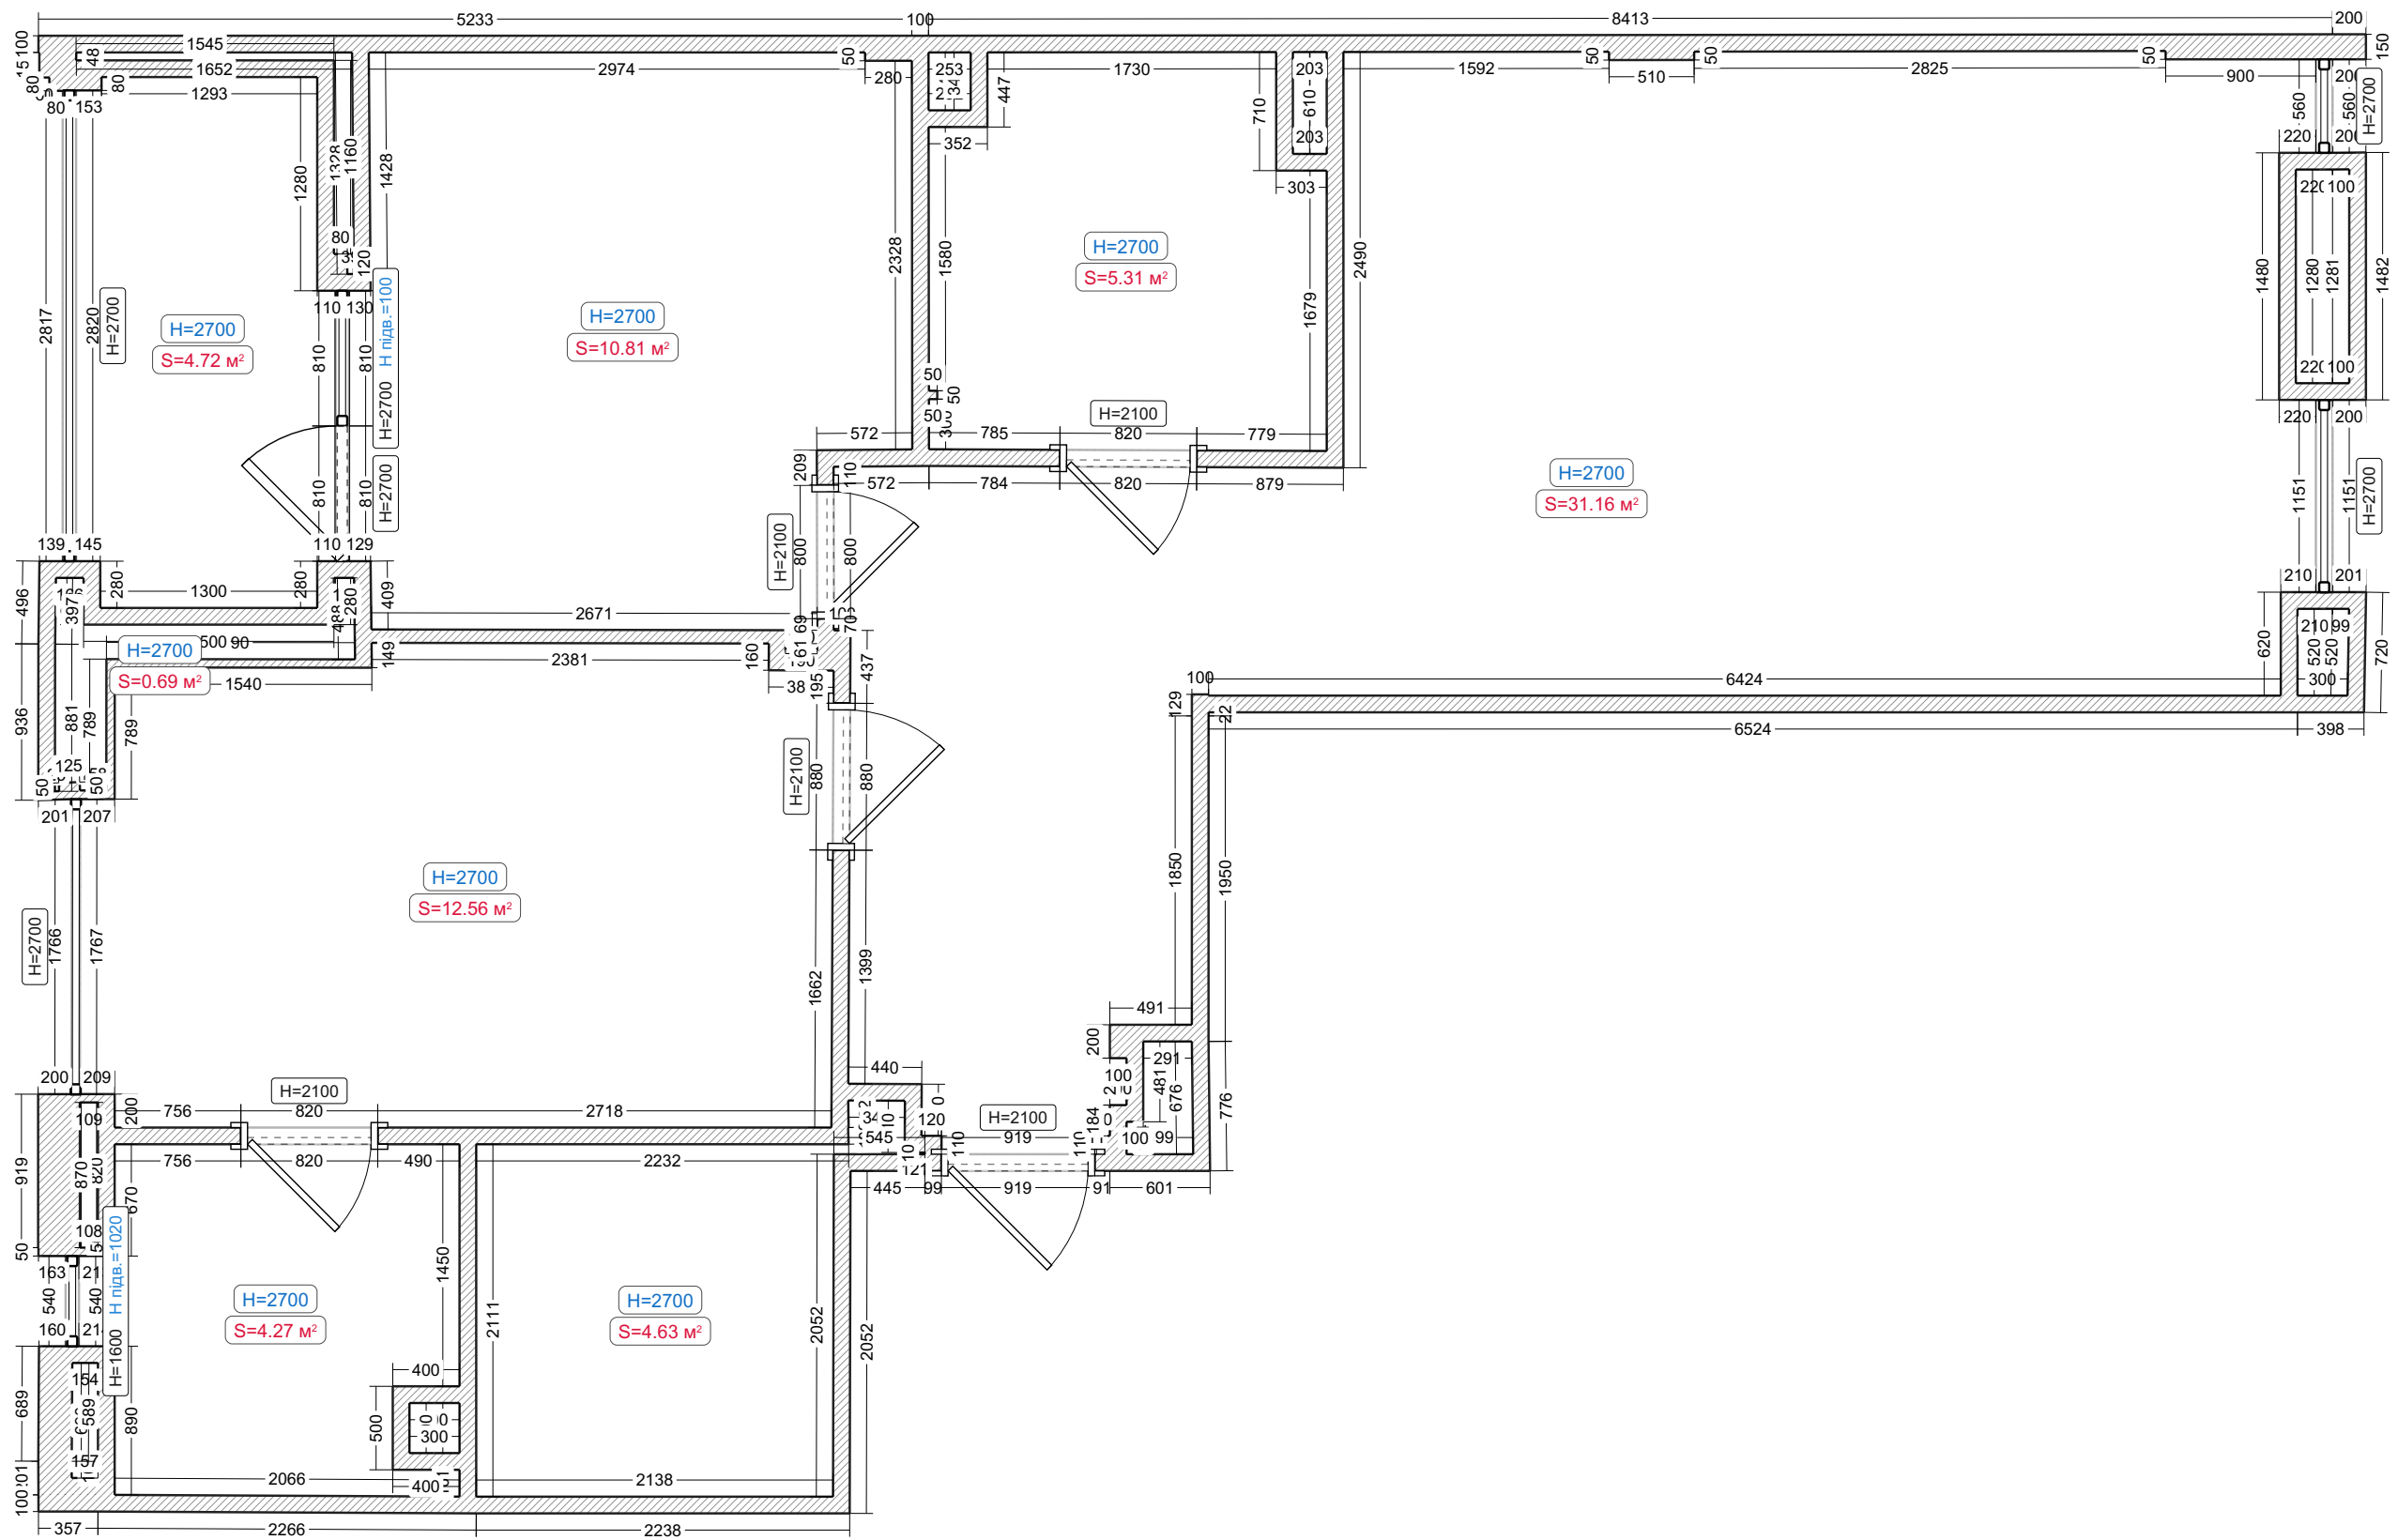


Умовні позначення:



Існуюча стіна


Перегородка

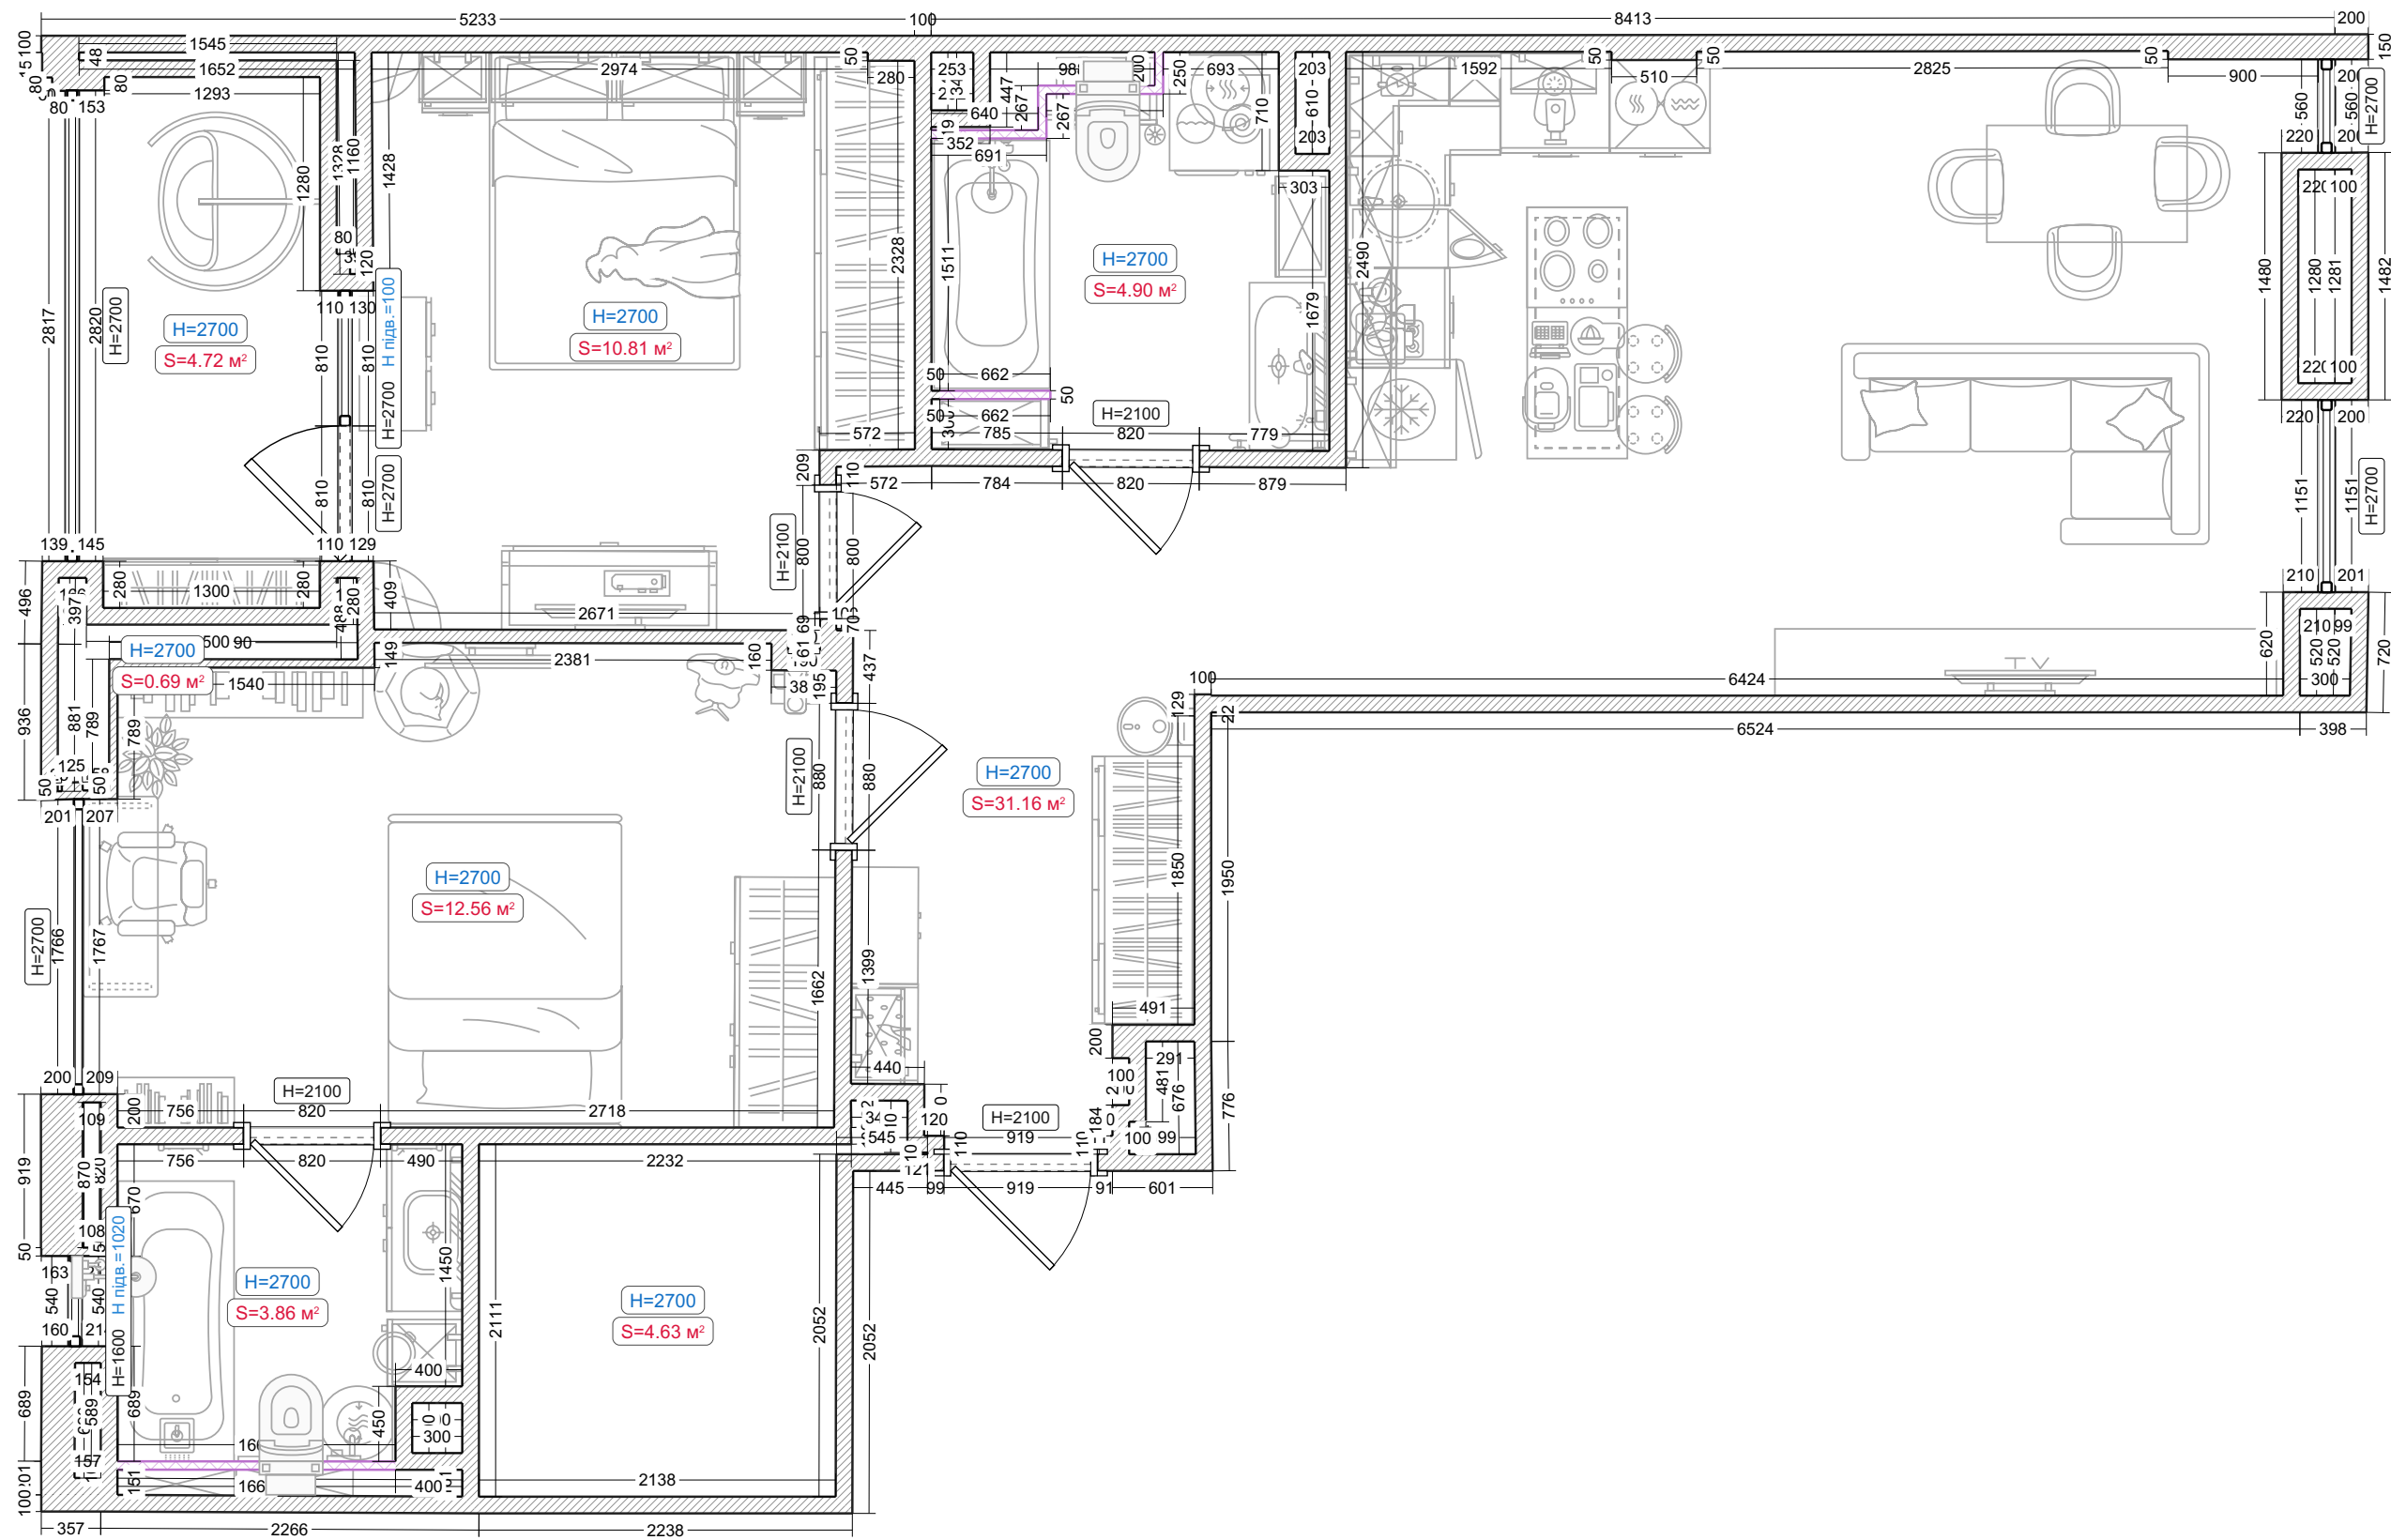


Умовні позначення:

Перегородка із ГКЛ

Приміщення

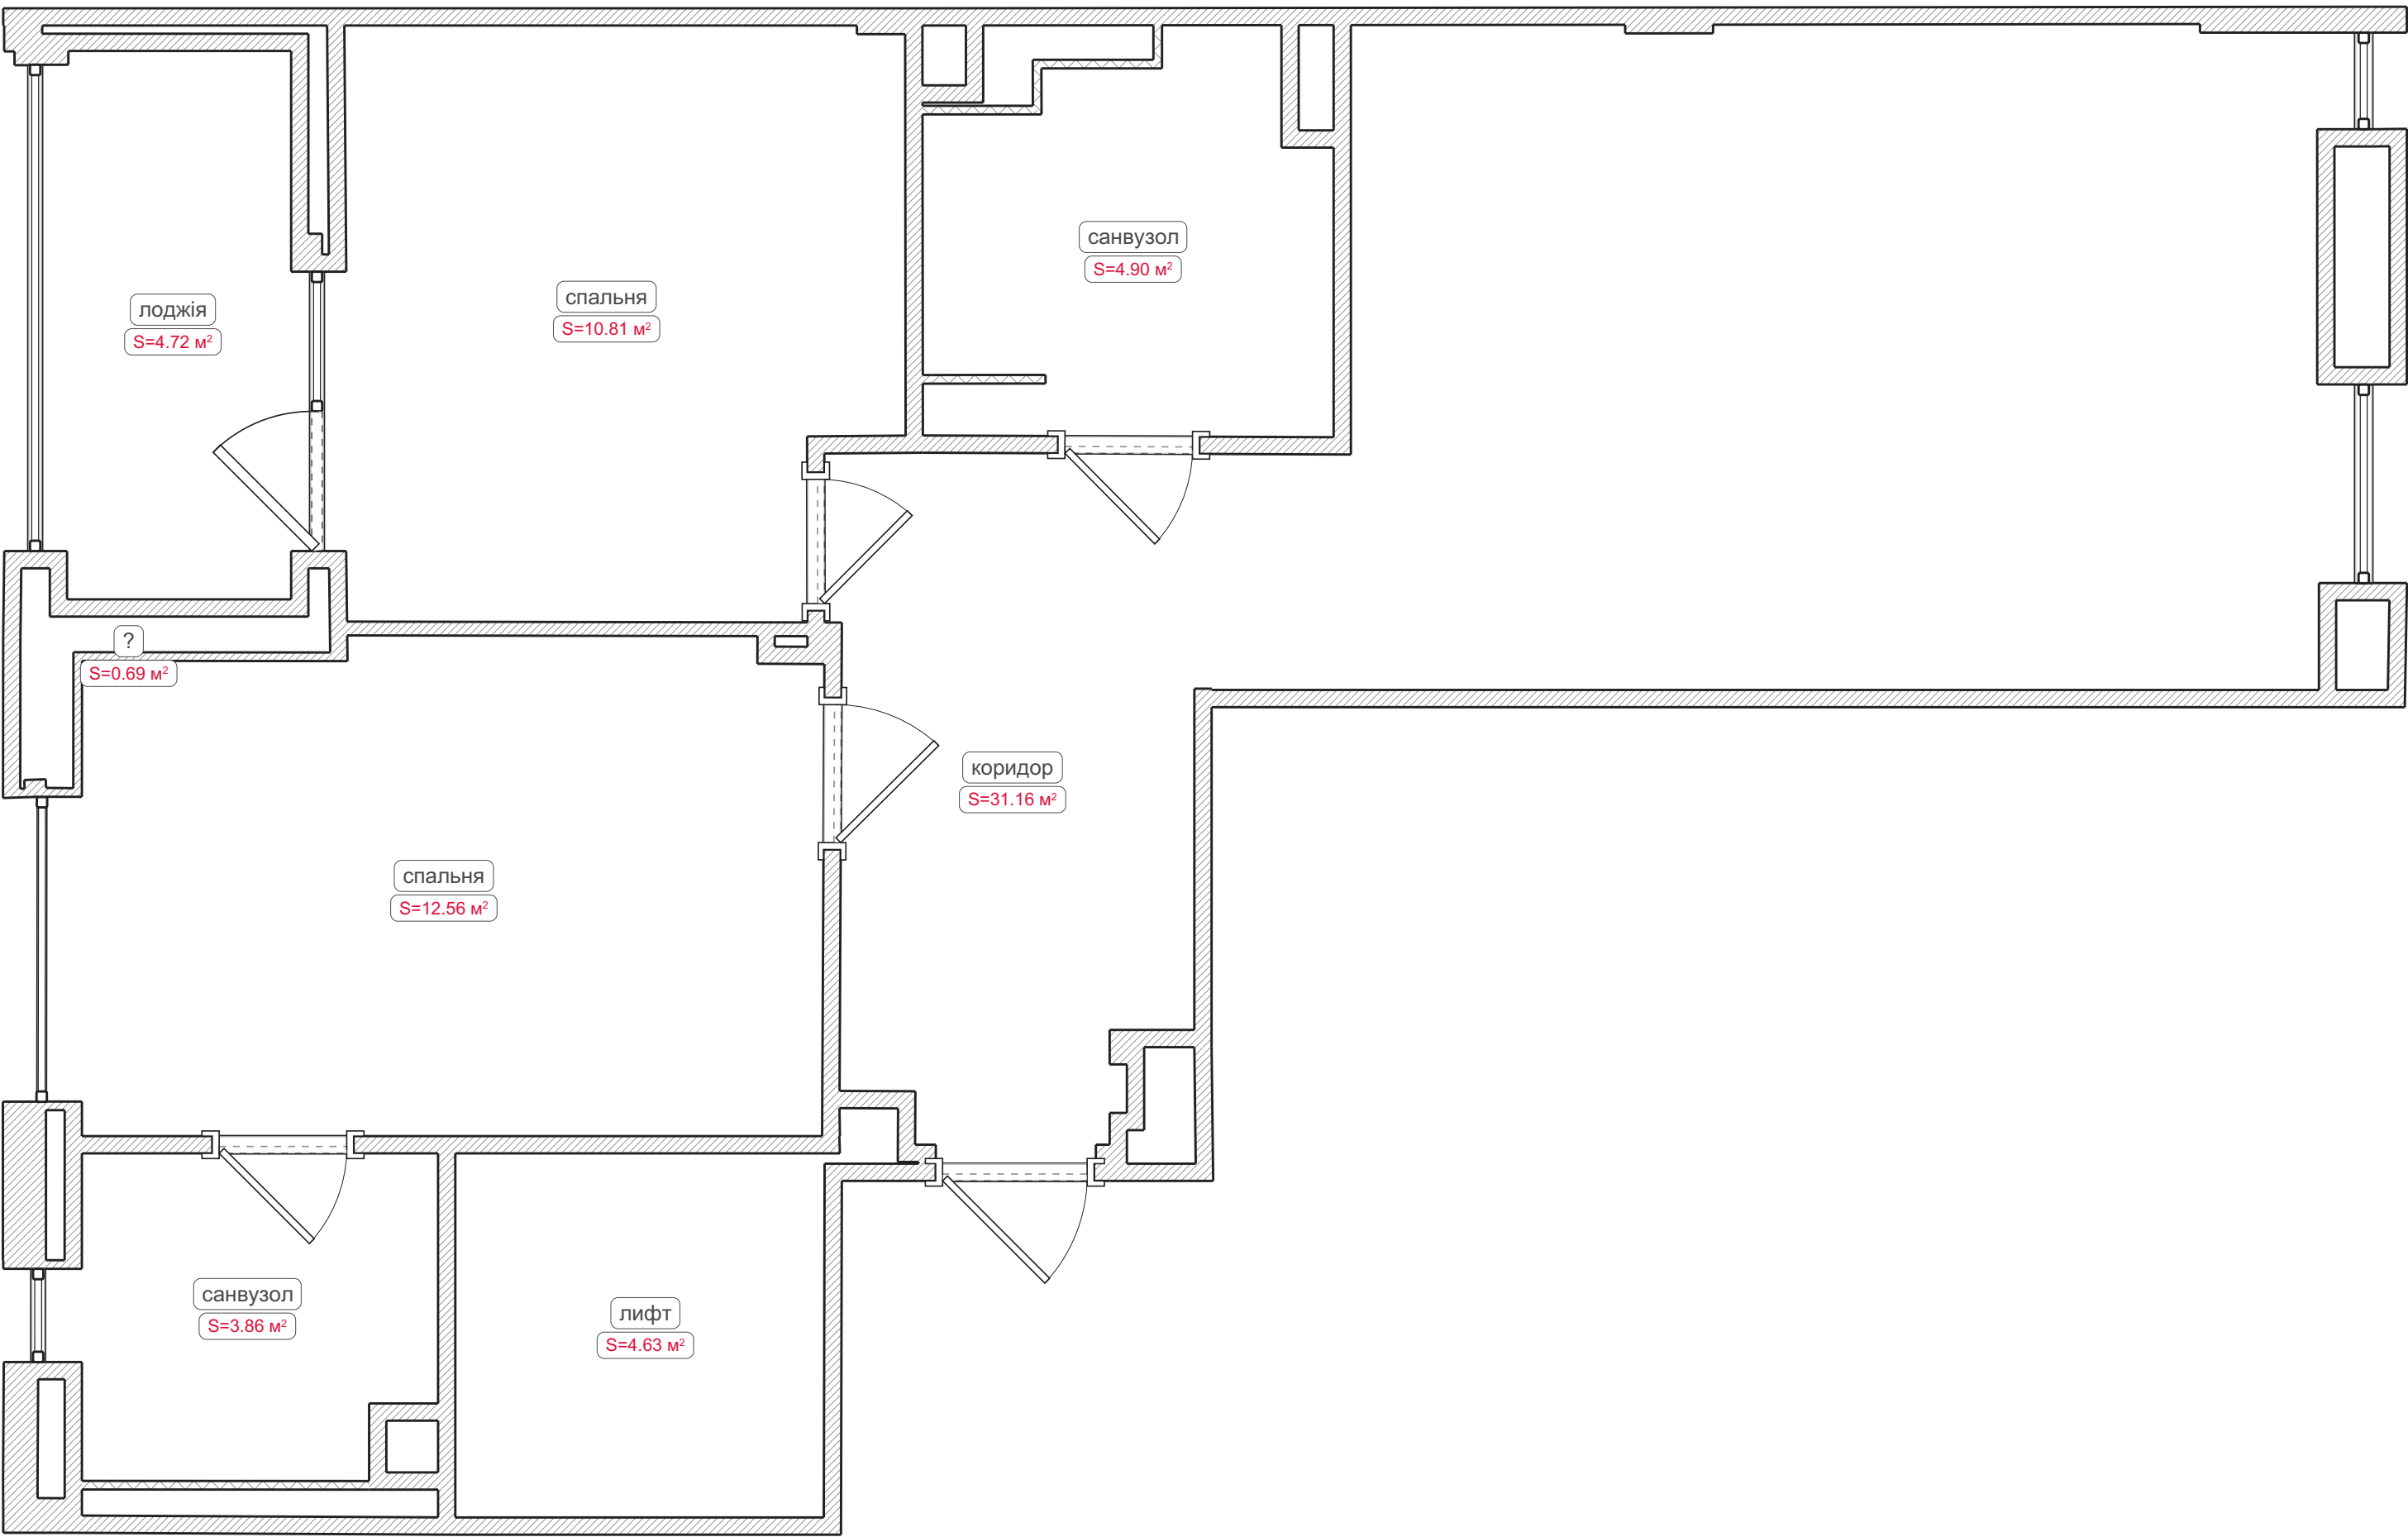



Опалення

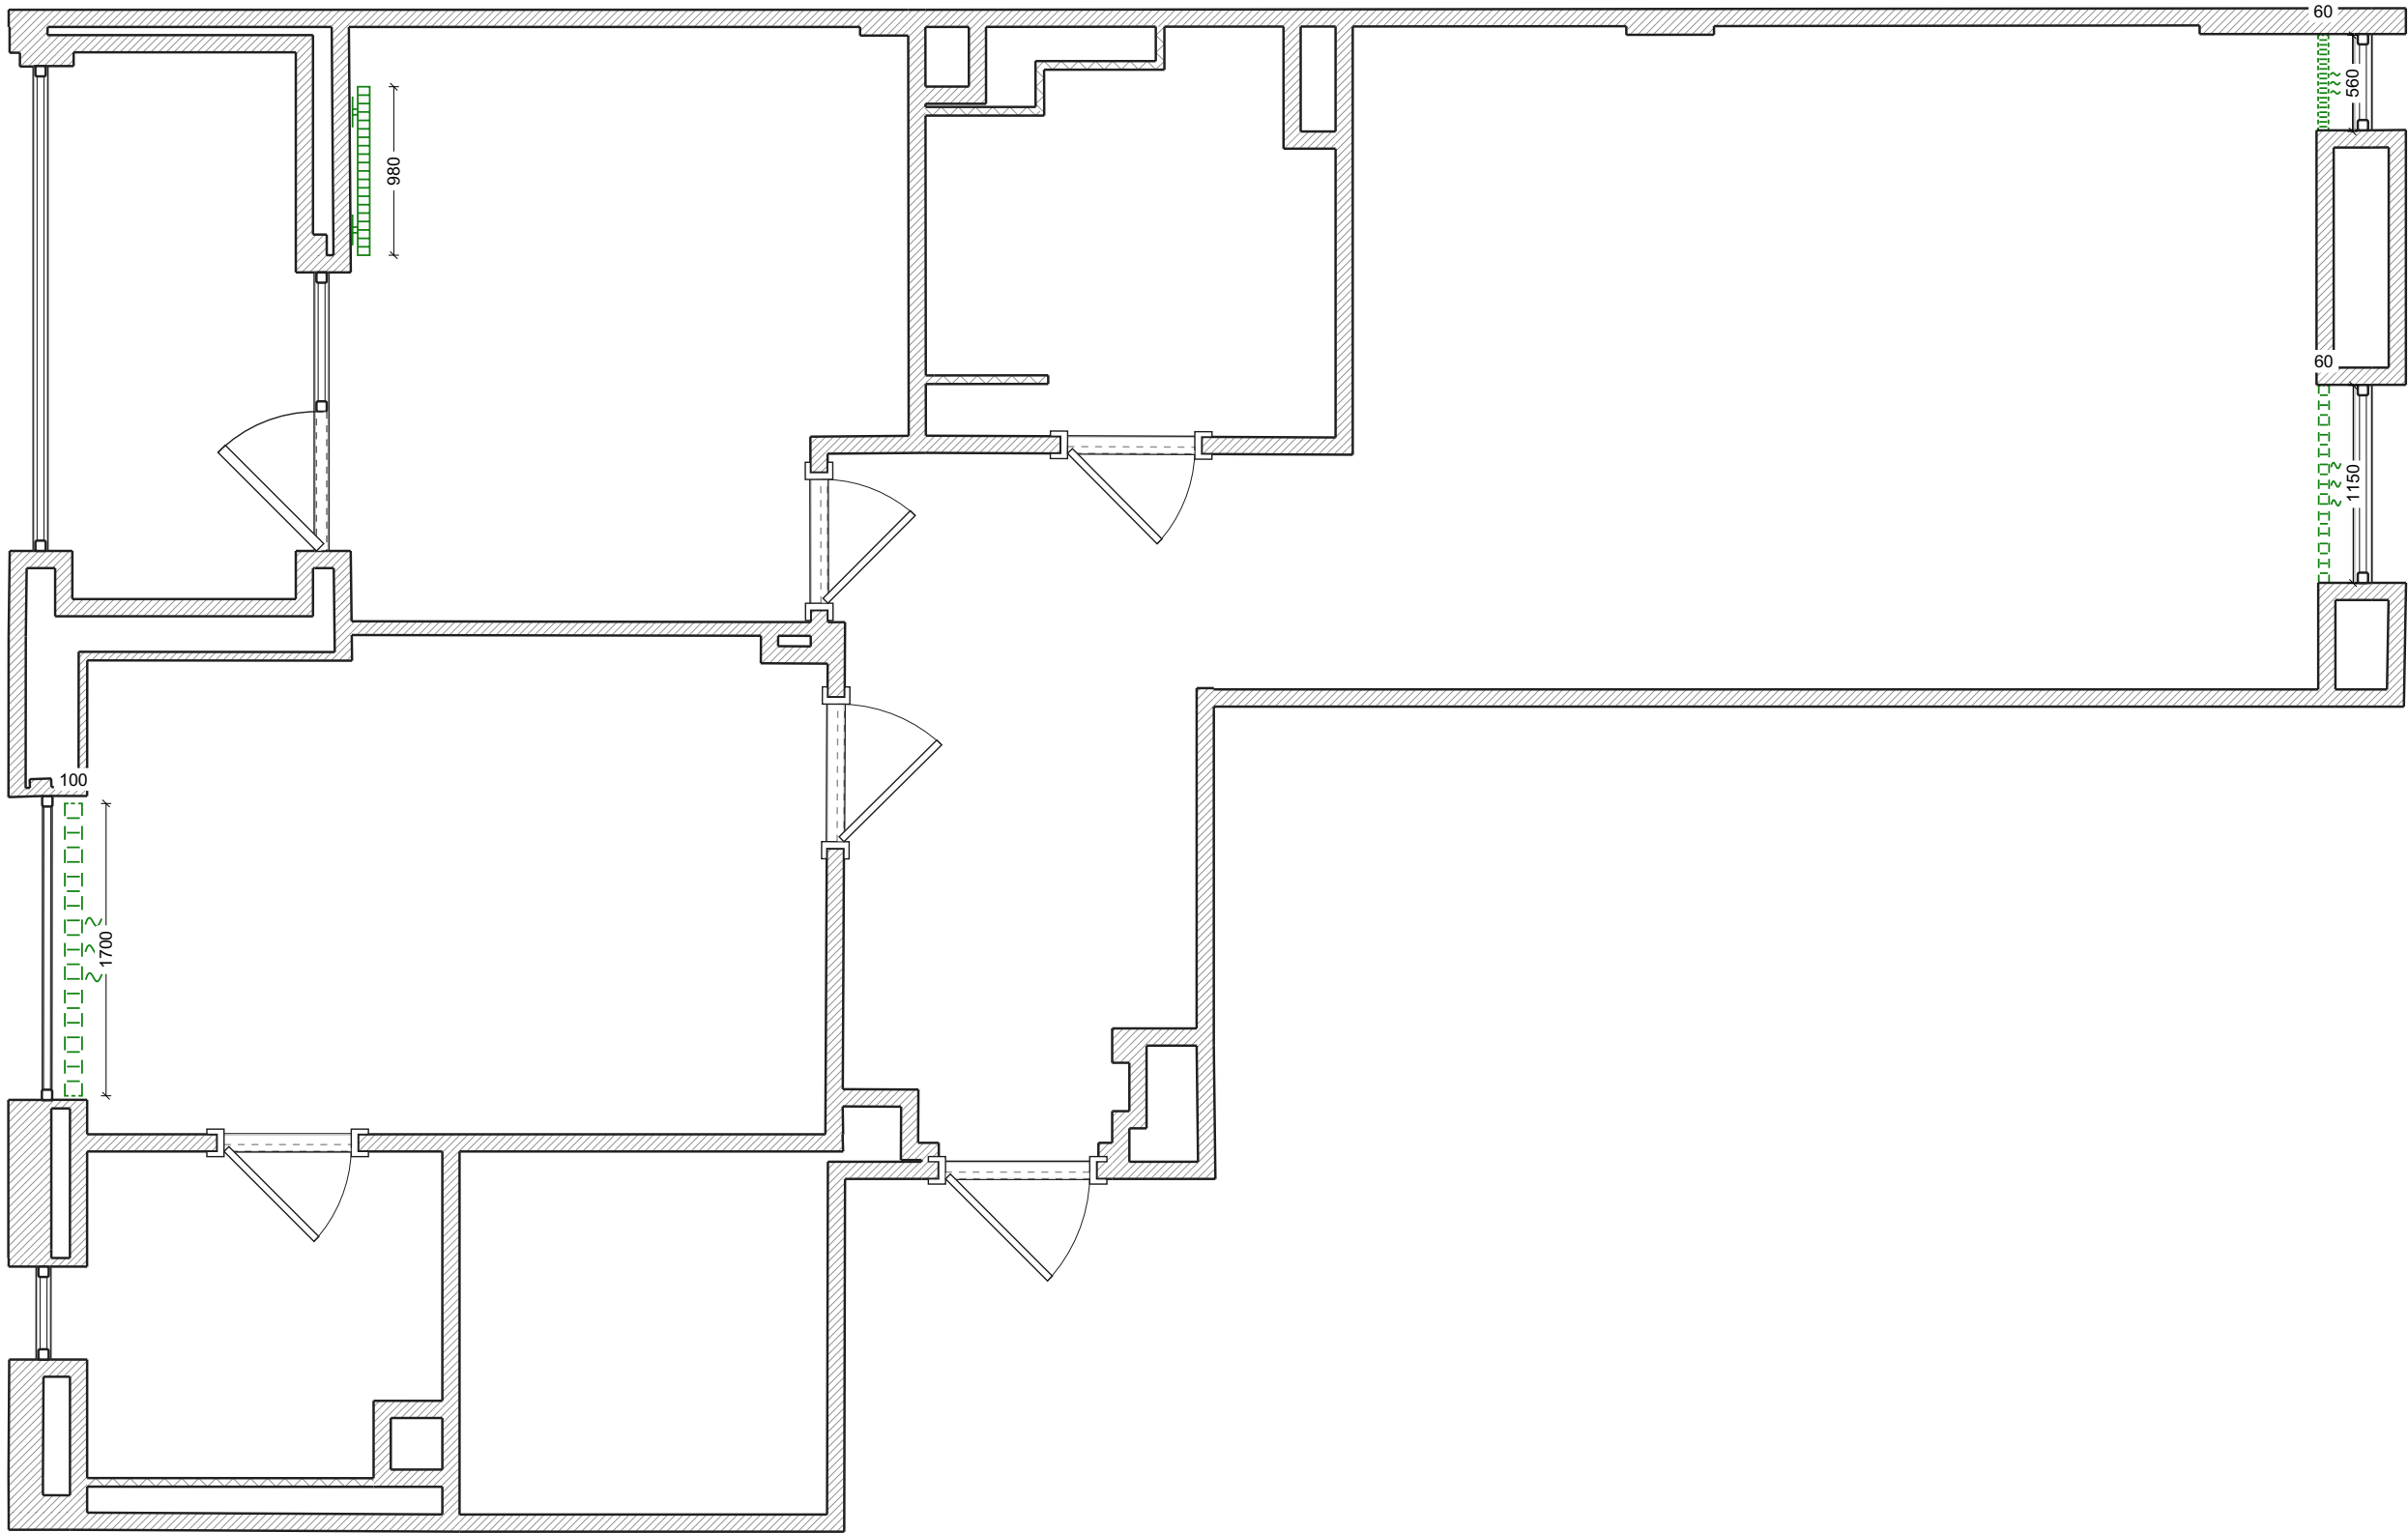


Умовні позначення:

-  Радіатор сталевий
-  Конвектор підлоговий

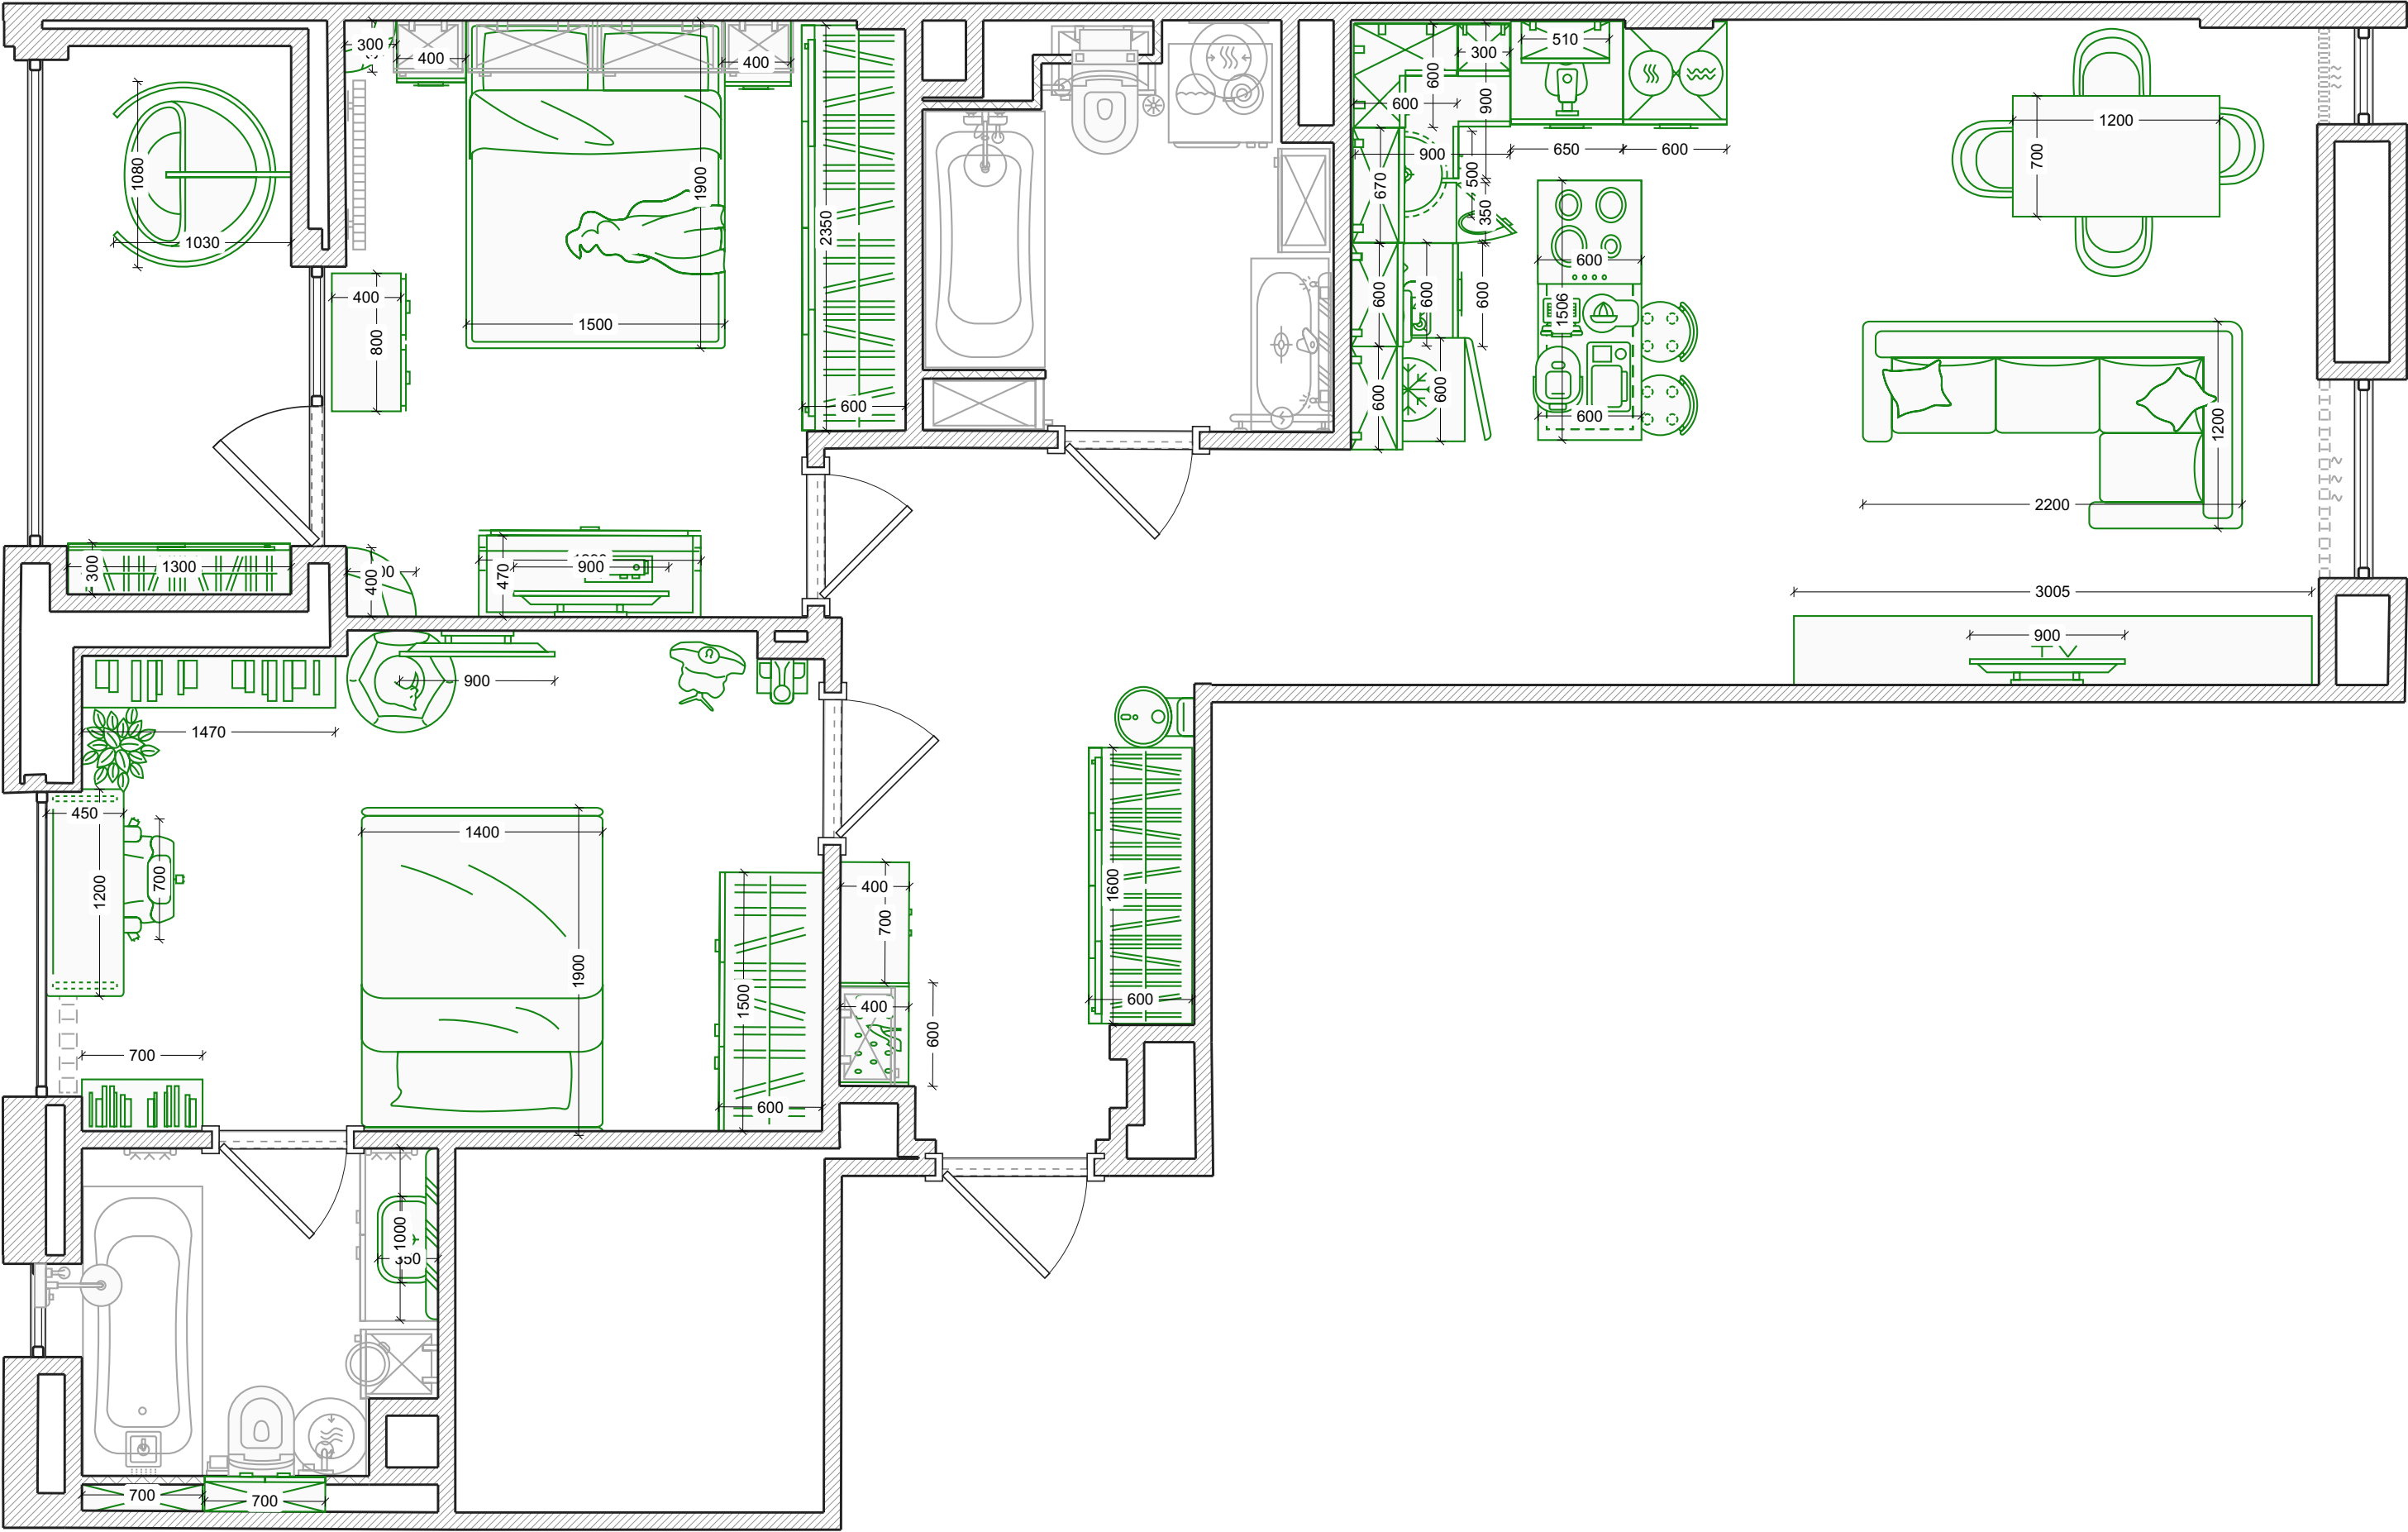

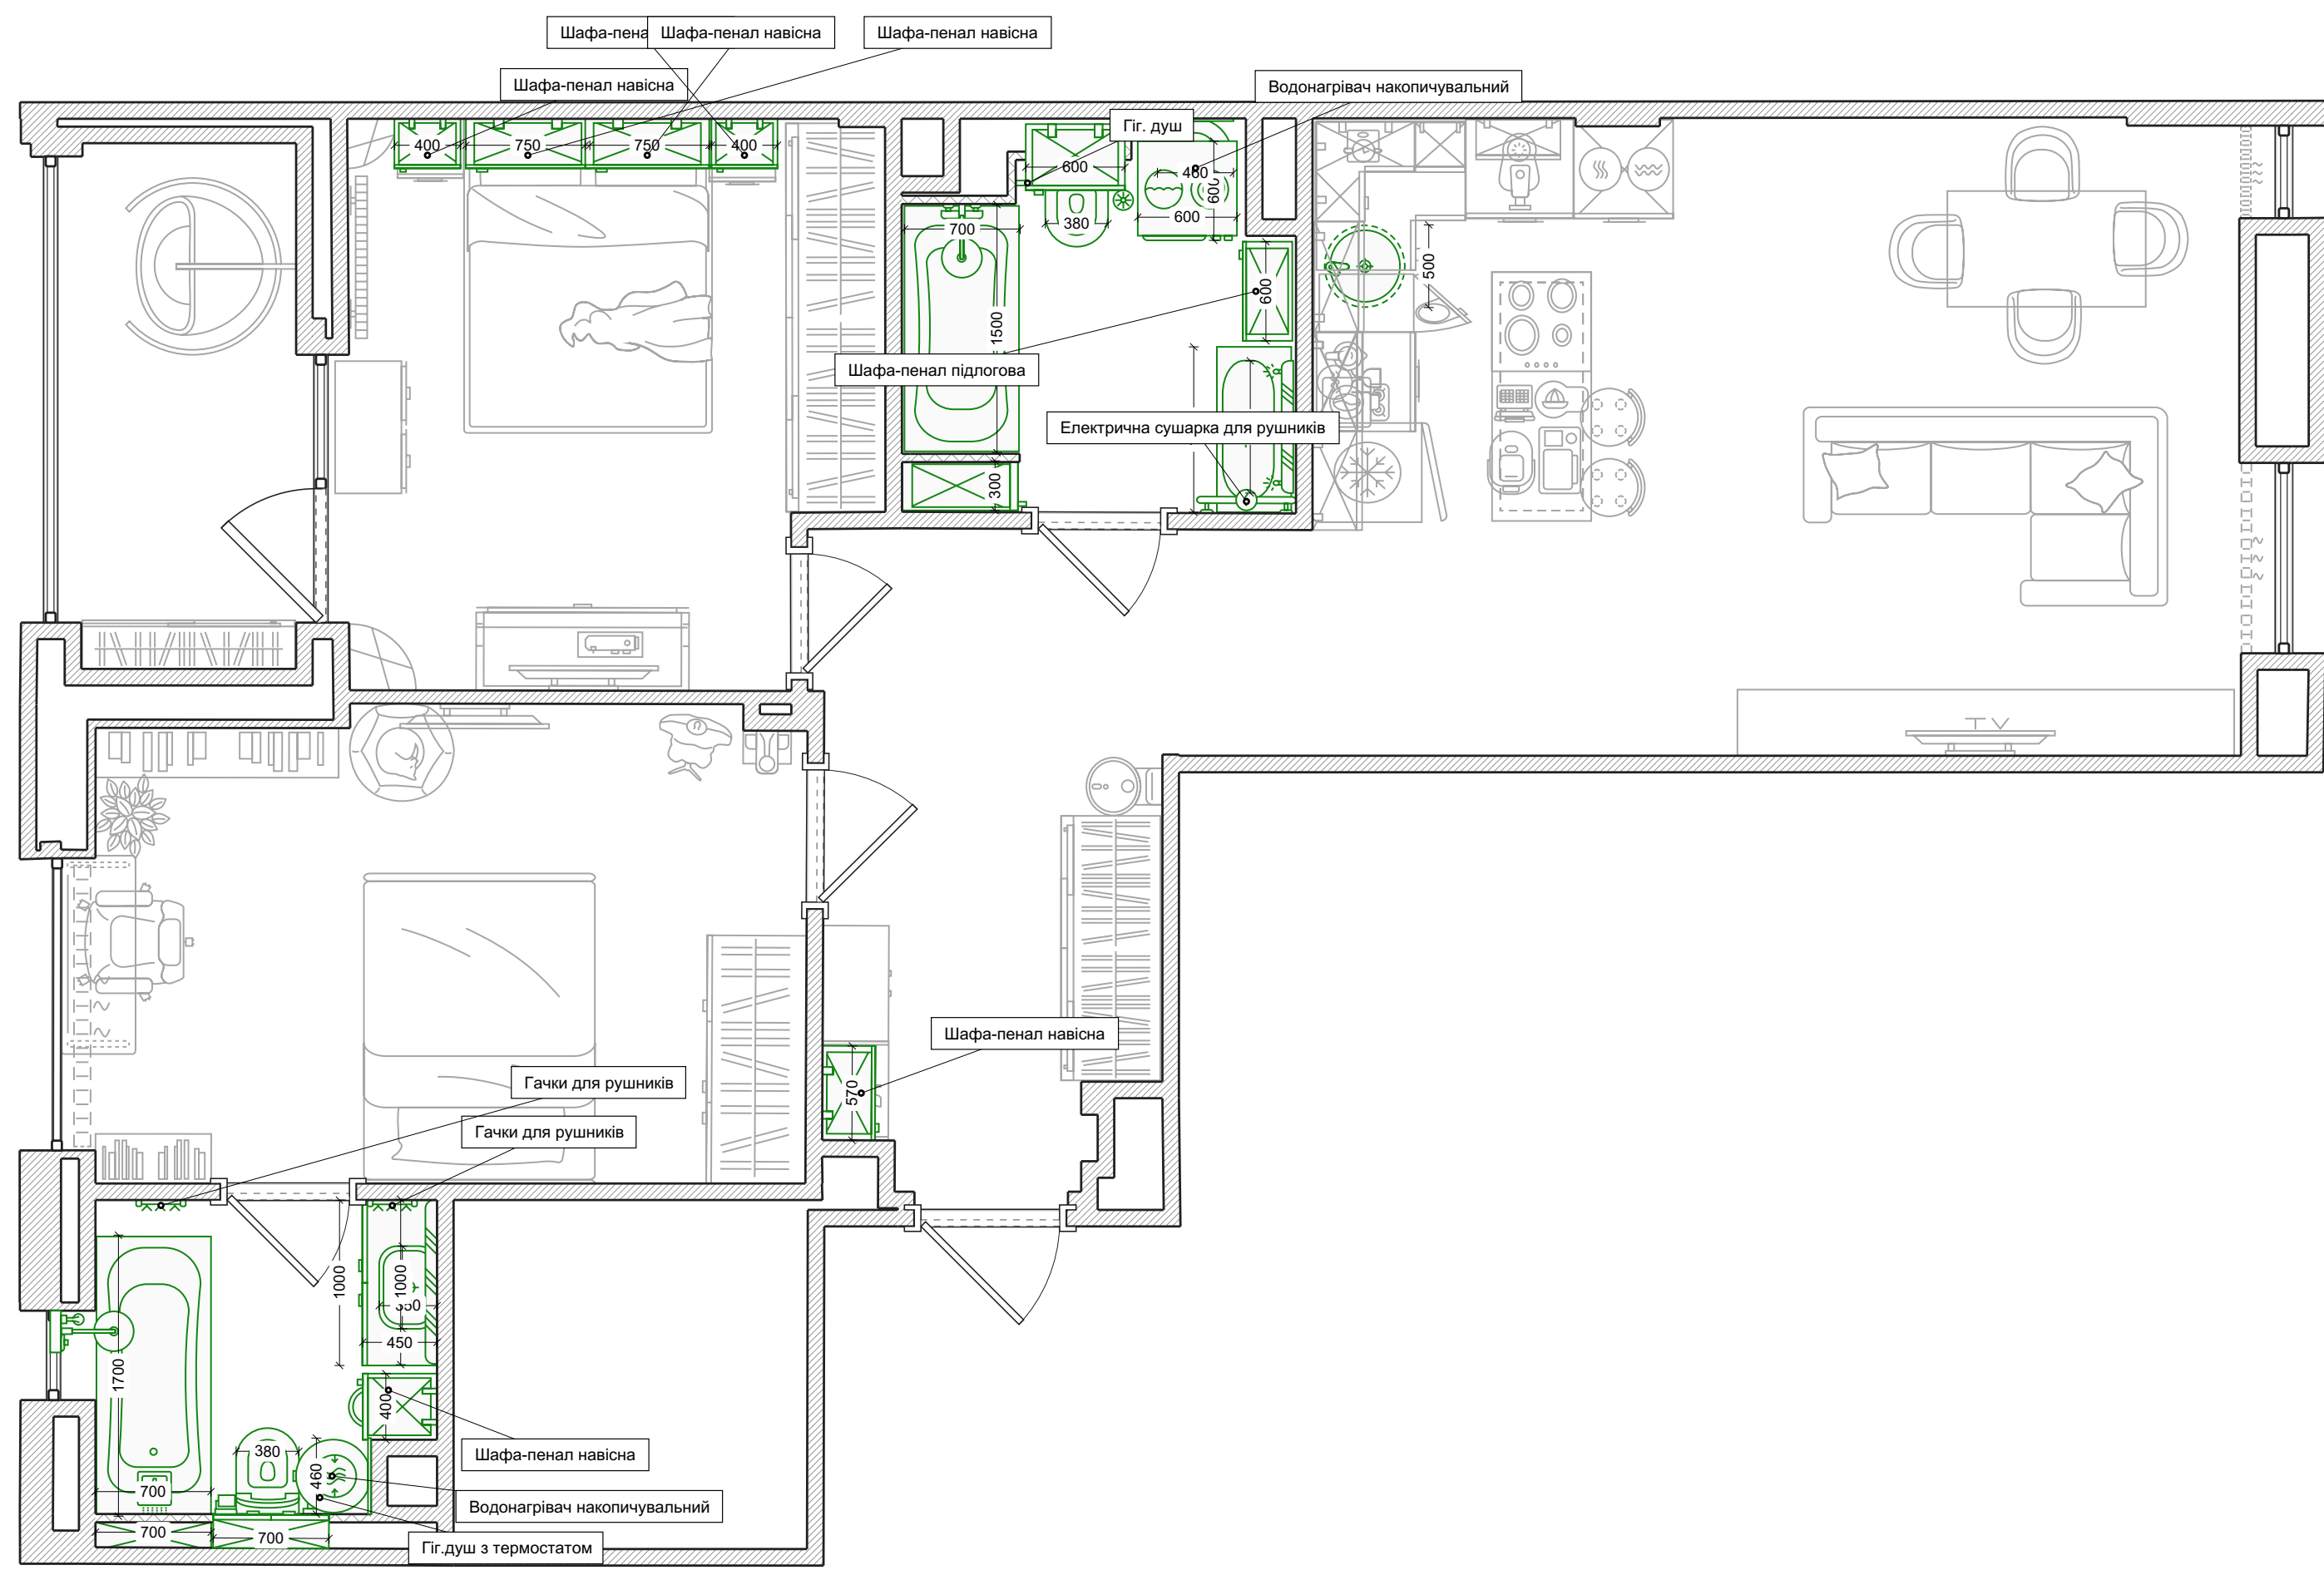


Водопостачання

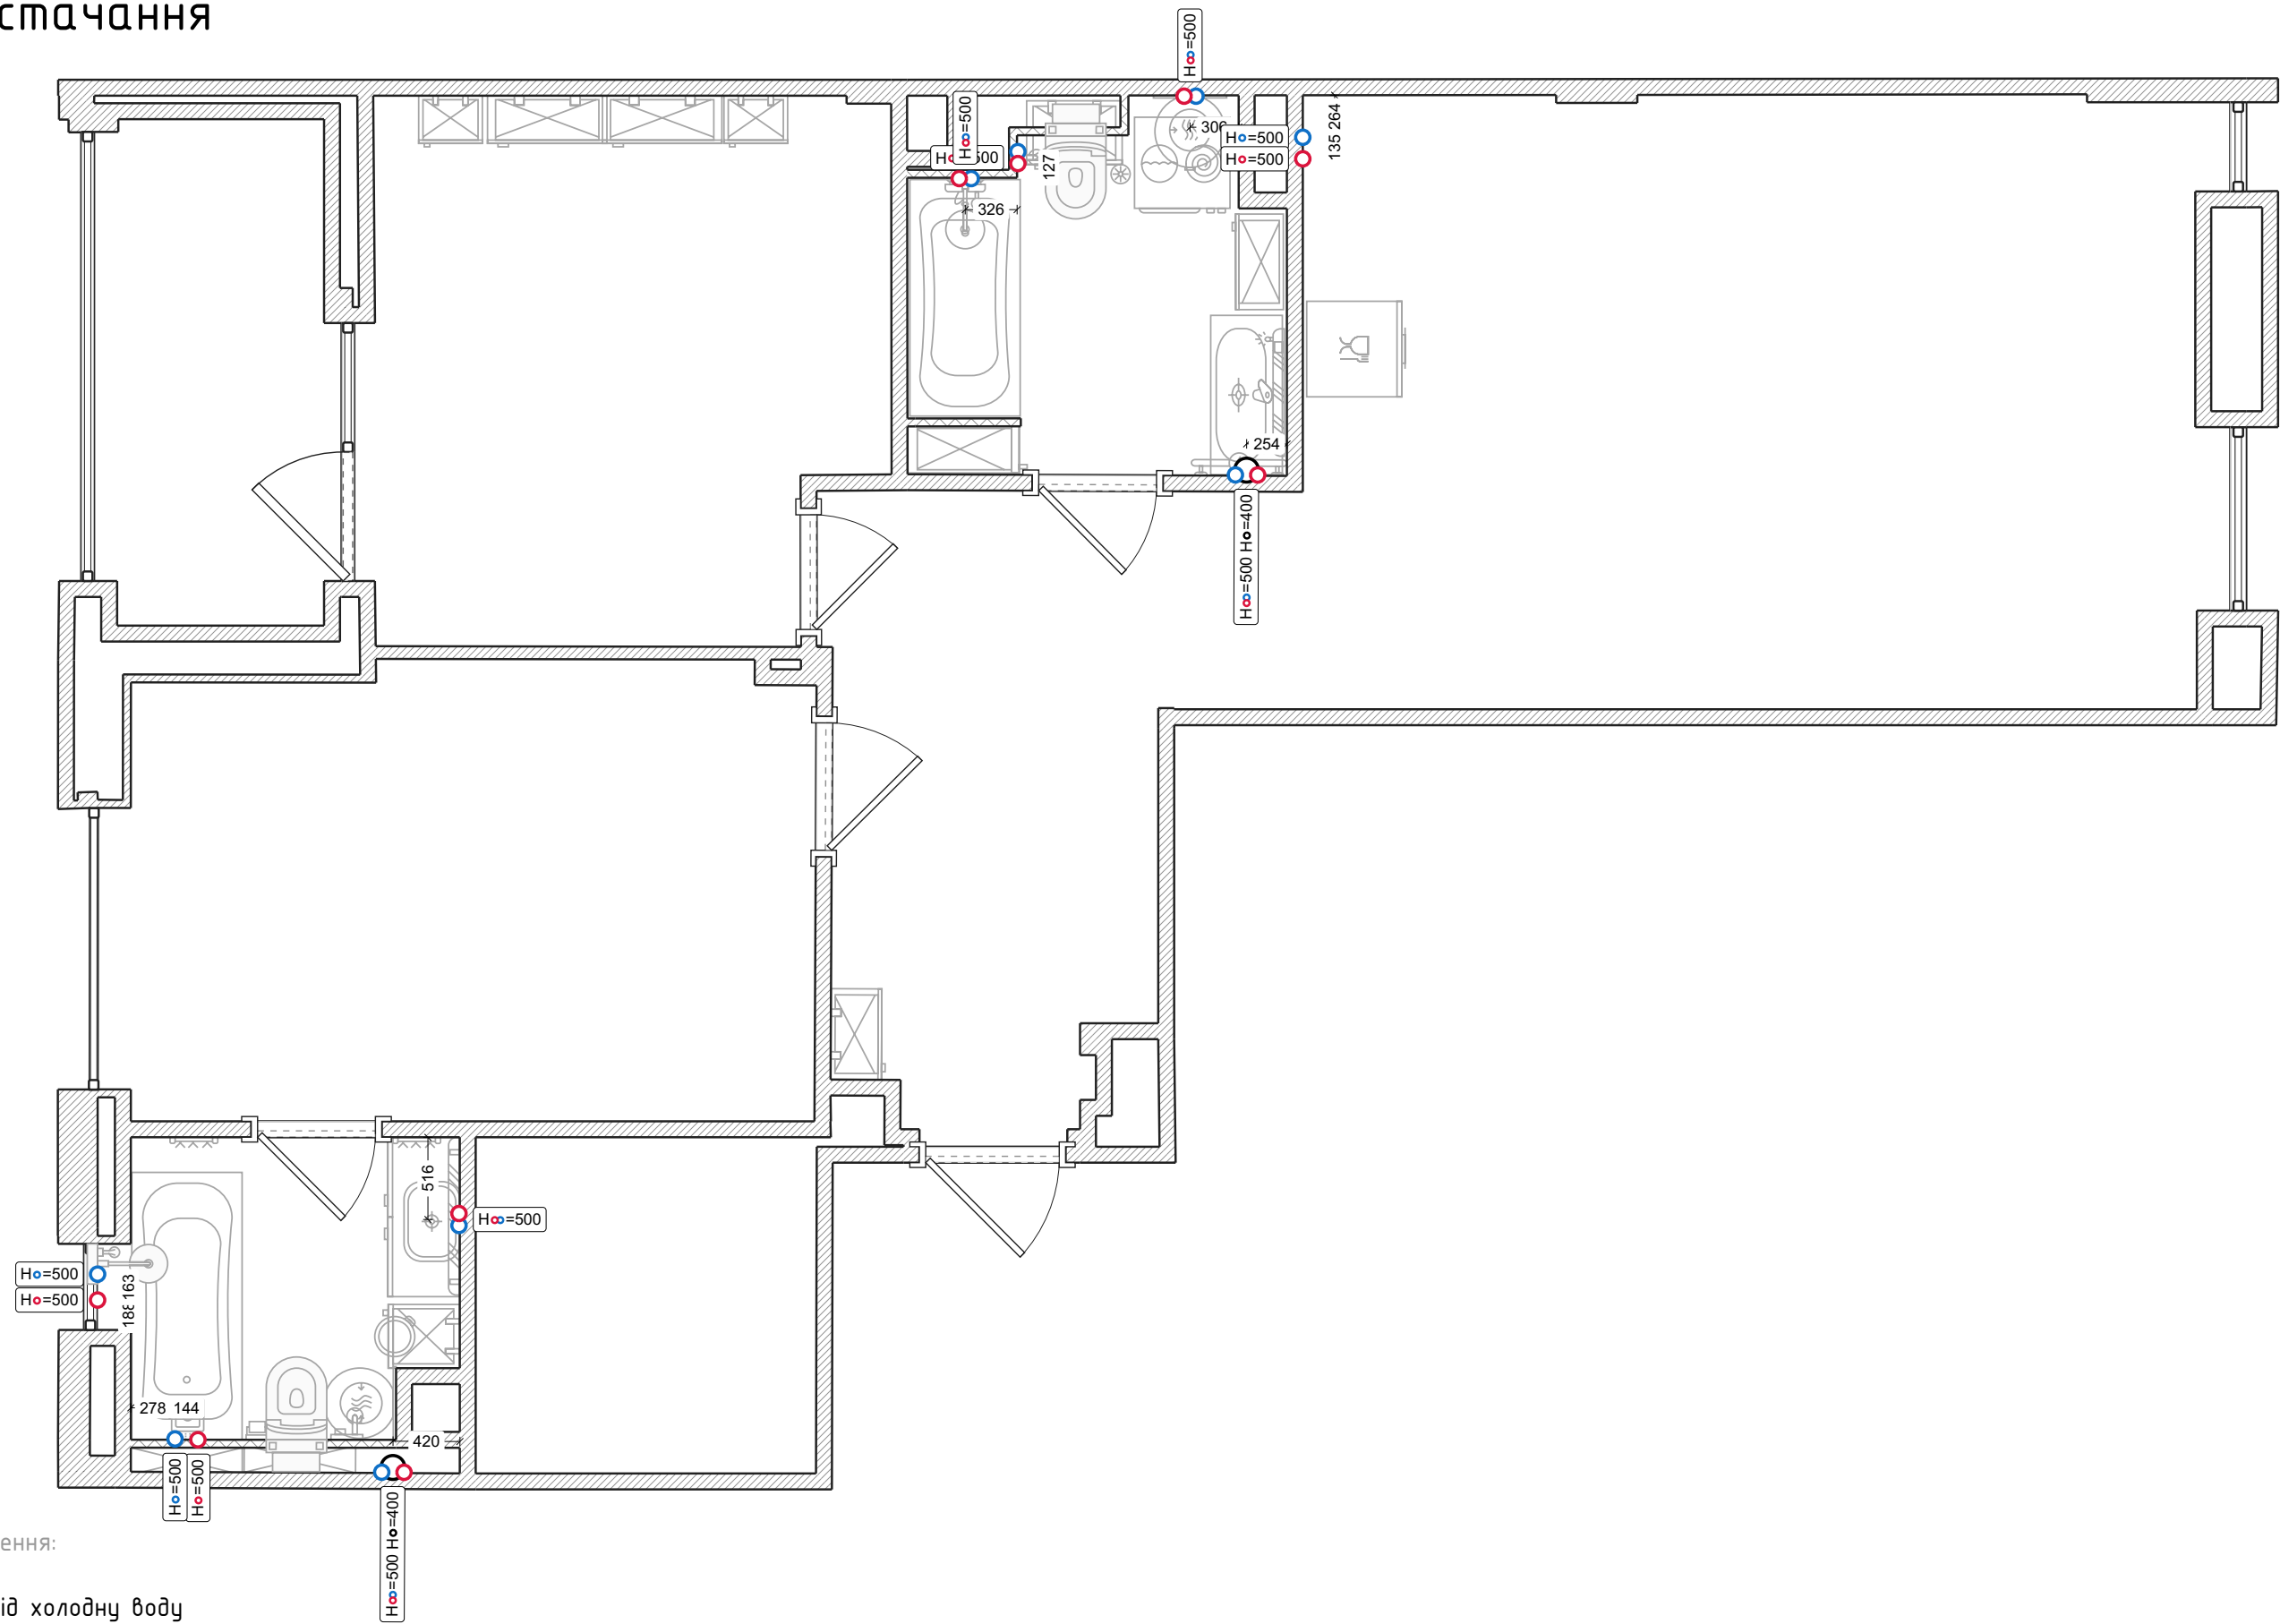

Умовні позначення:

- Вивід під холодну воду
- Вивід під гарячу воду
- Вивід для каналізації


Розетка

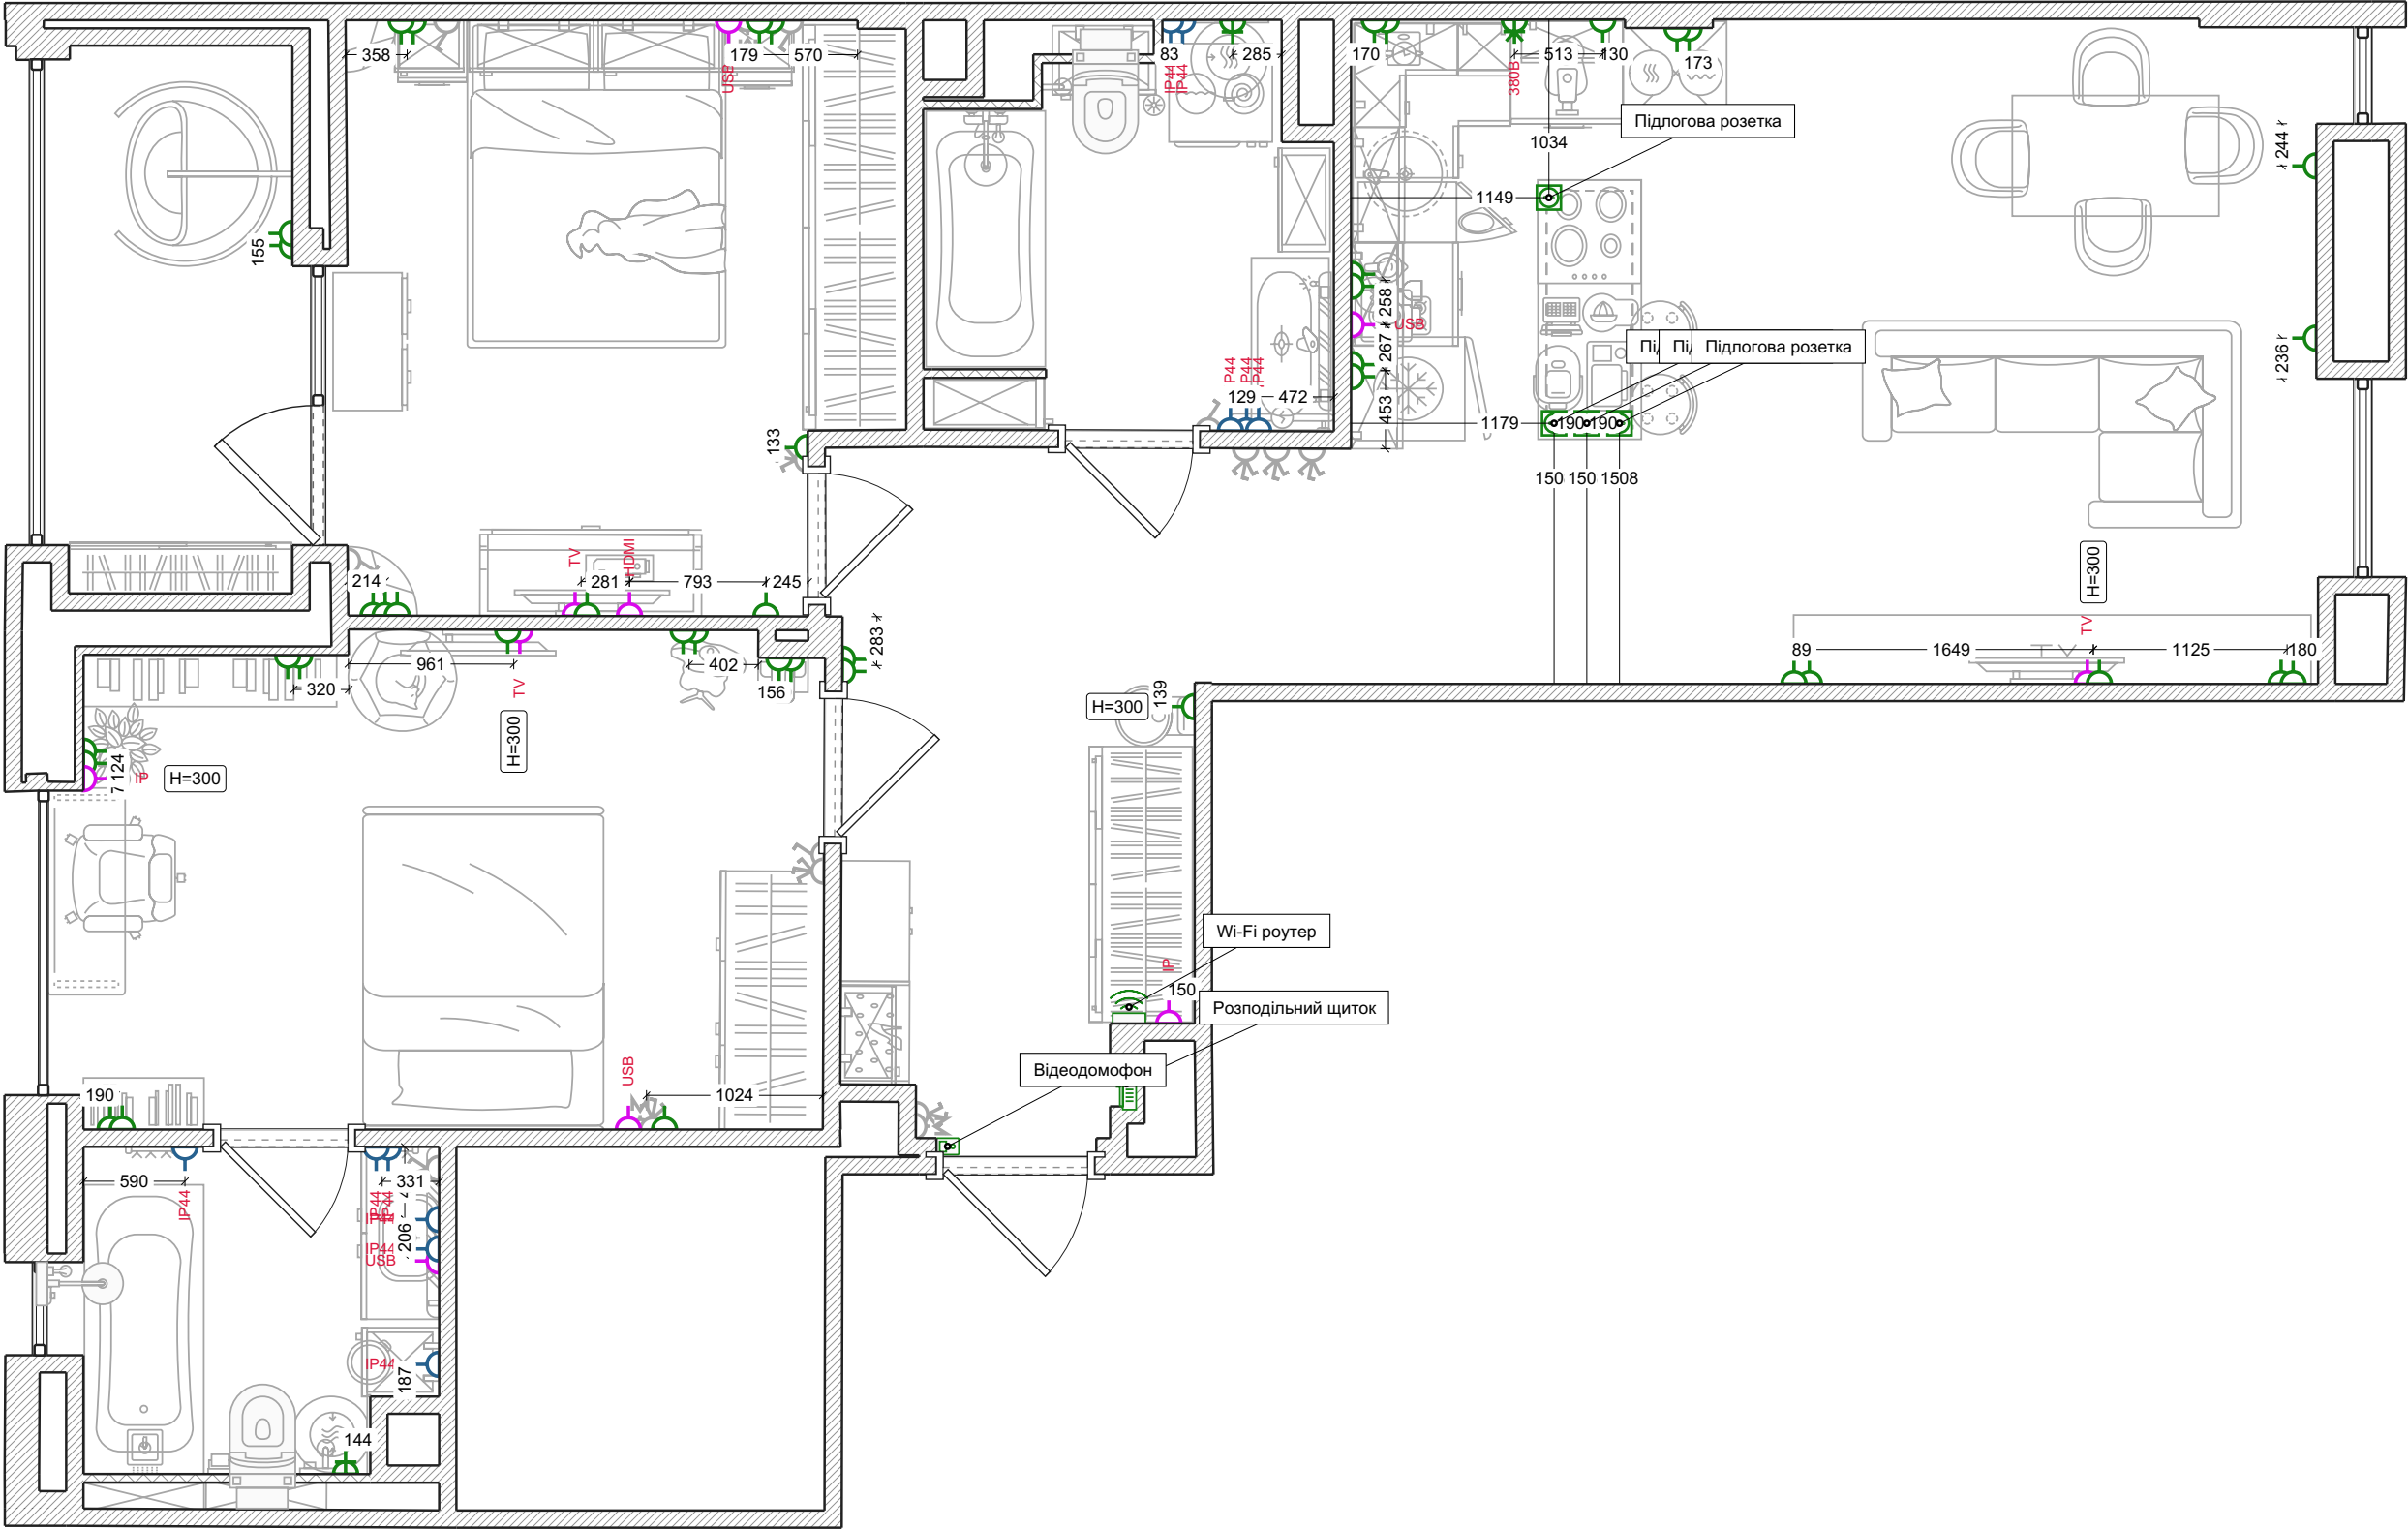

Умовні позначення:

- | | | |
|--------------------------|---------------------|--------------------|
| Стандартна розетка | Силова розетка 380В | Відеодомофон |
| Розетка з вологозахистом | Силова розетка | Wi-fi роутер |
| Слаботкова розетка | Підлогова розетка | Вбуд. електрощиток |


Освітлення

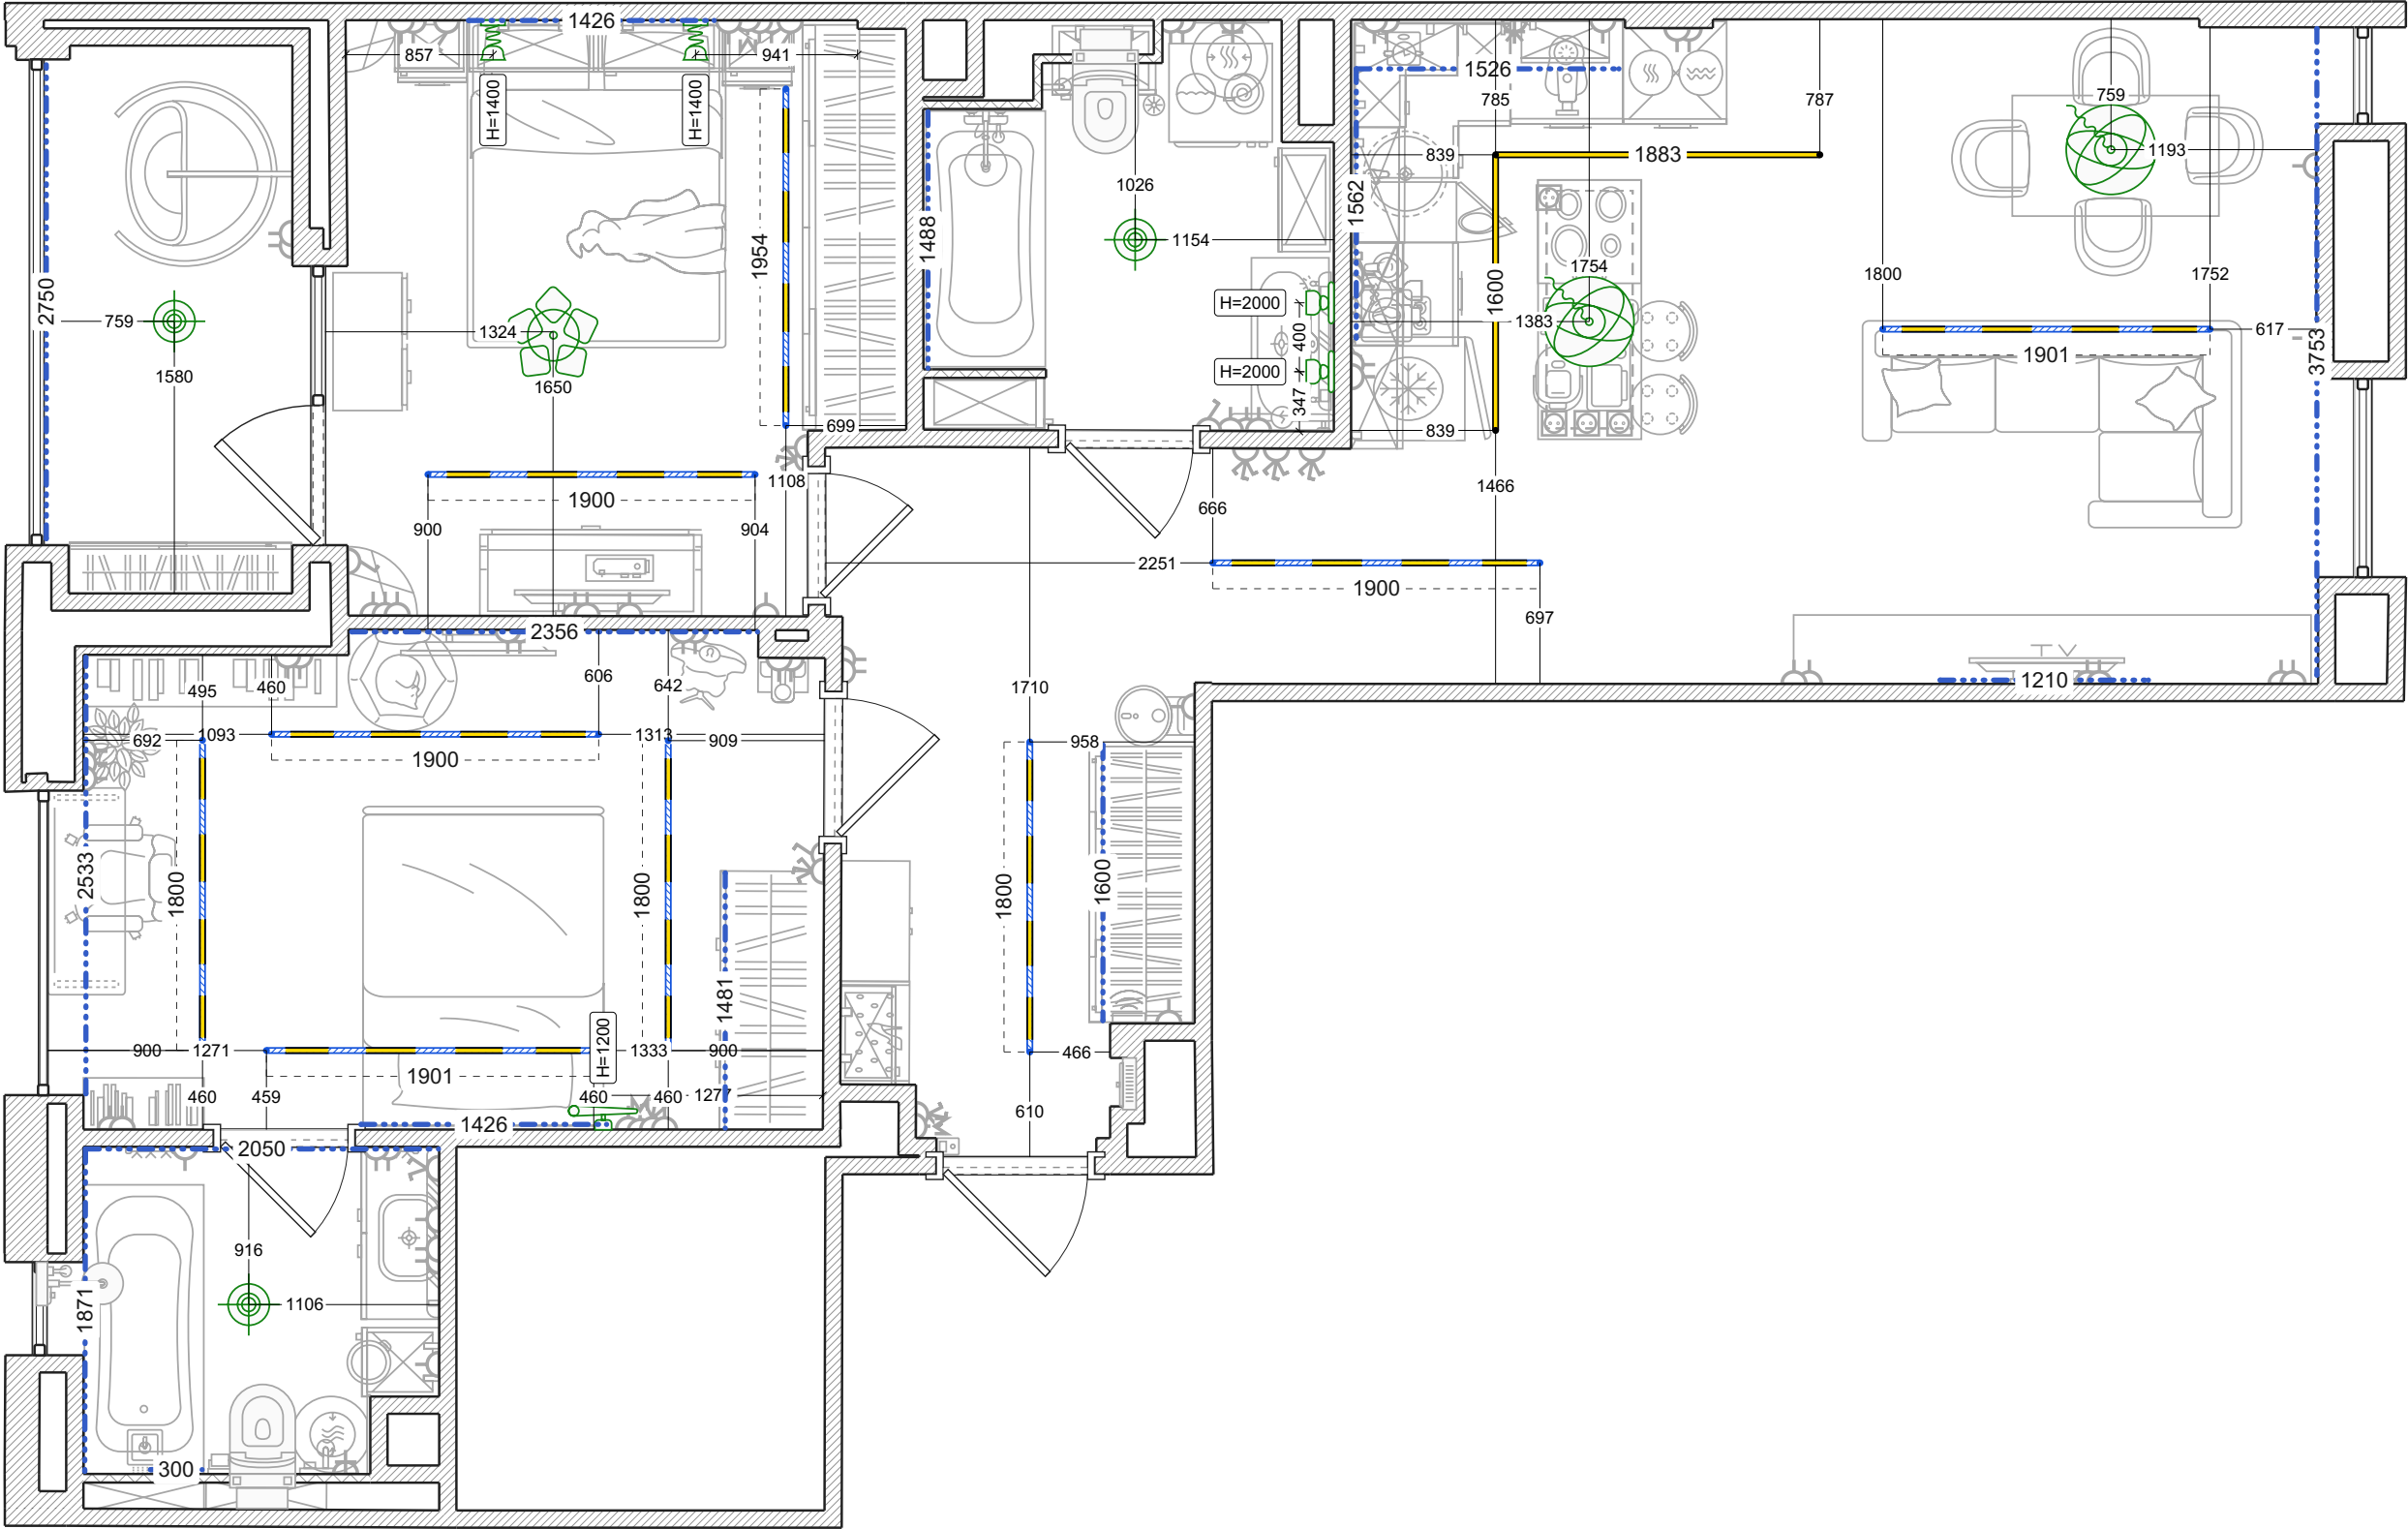

Умовні позначення:

- | | | |
|--|--|--|
|  Стельова люстра |  Світлодіодне підсвічування |  Вбудована трекова шина |
|  Стельовий світильник |  Світильник-палиця |  Поворотна лампа |
|  Підвісна люстра |  Лінійне освітлення |  Настінний спот |


Вимикачі

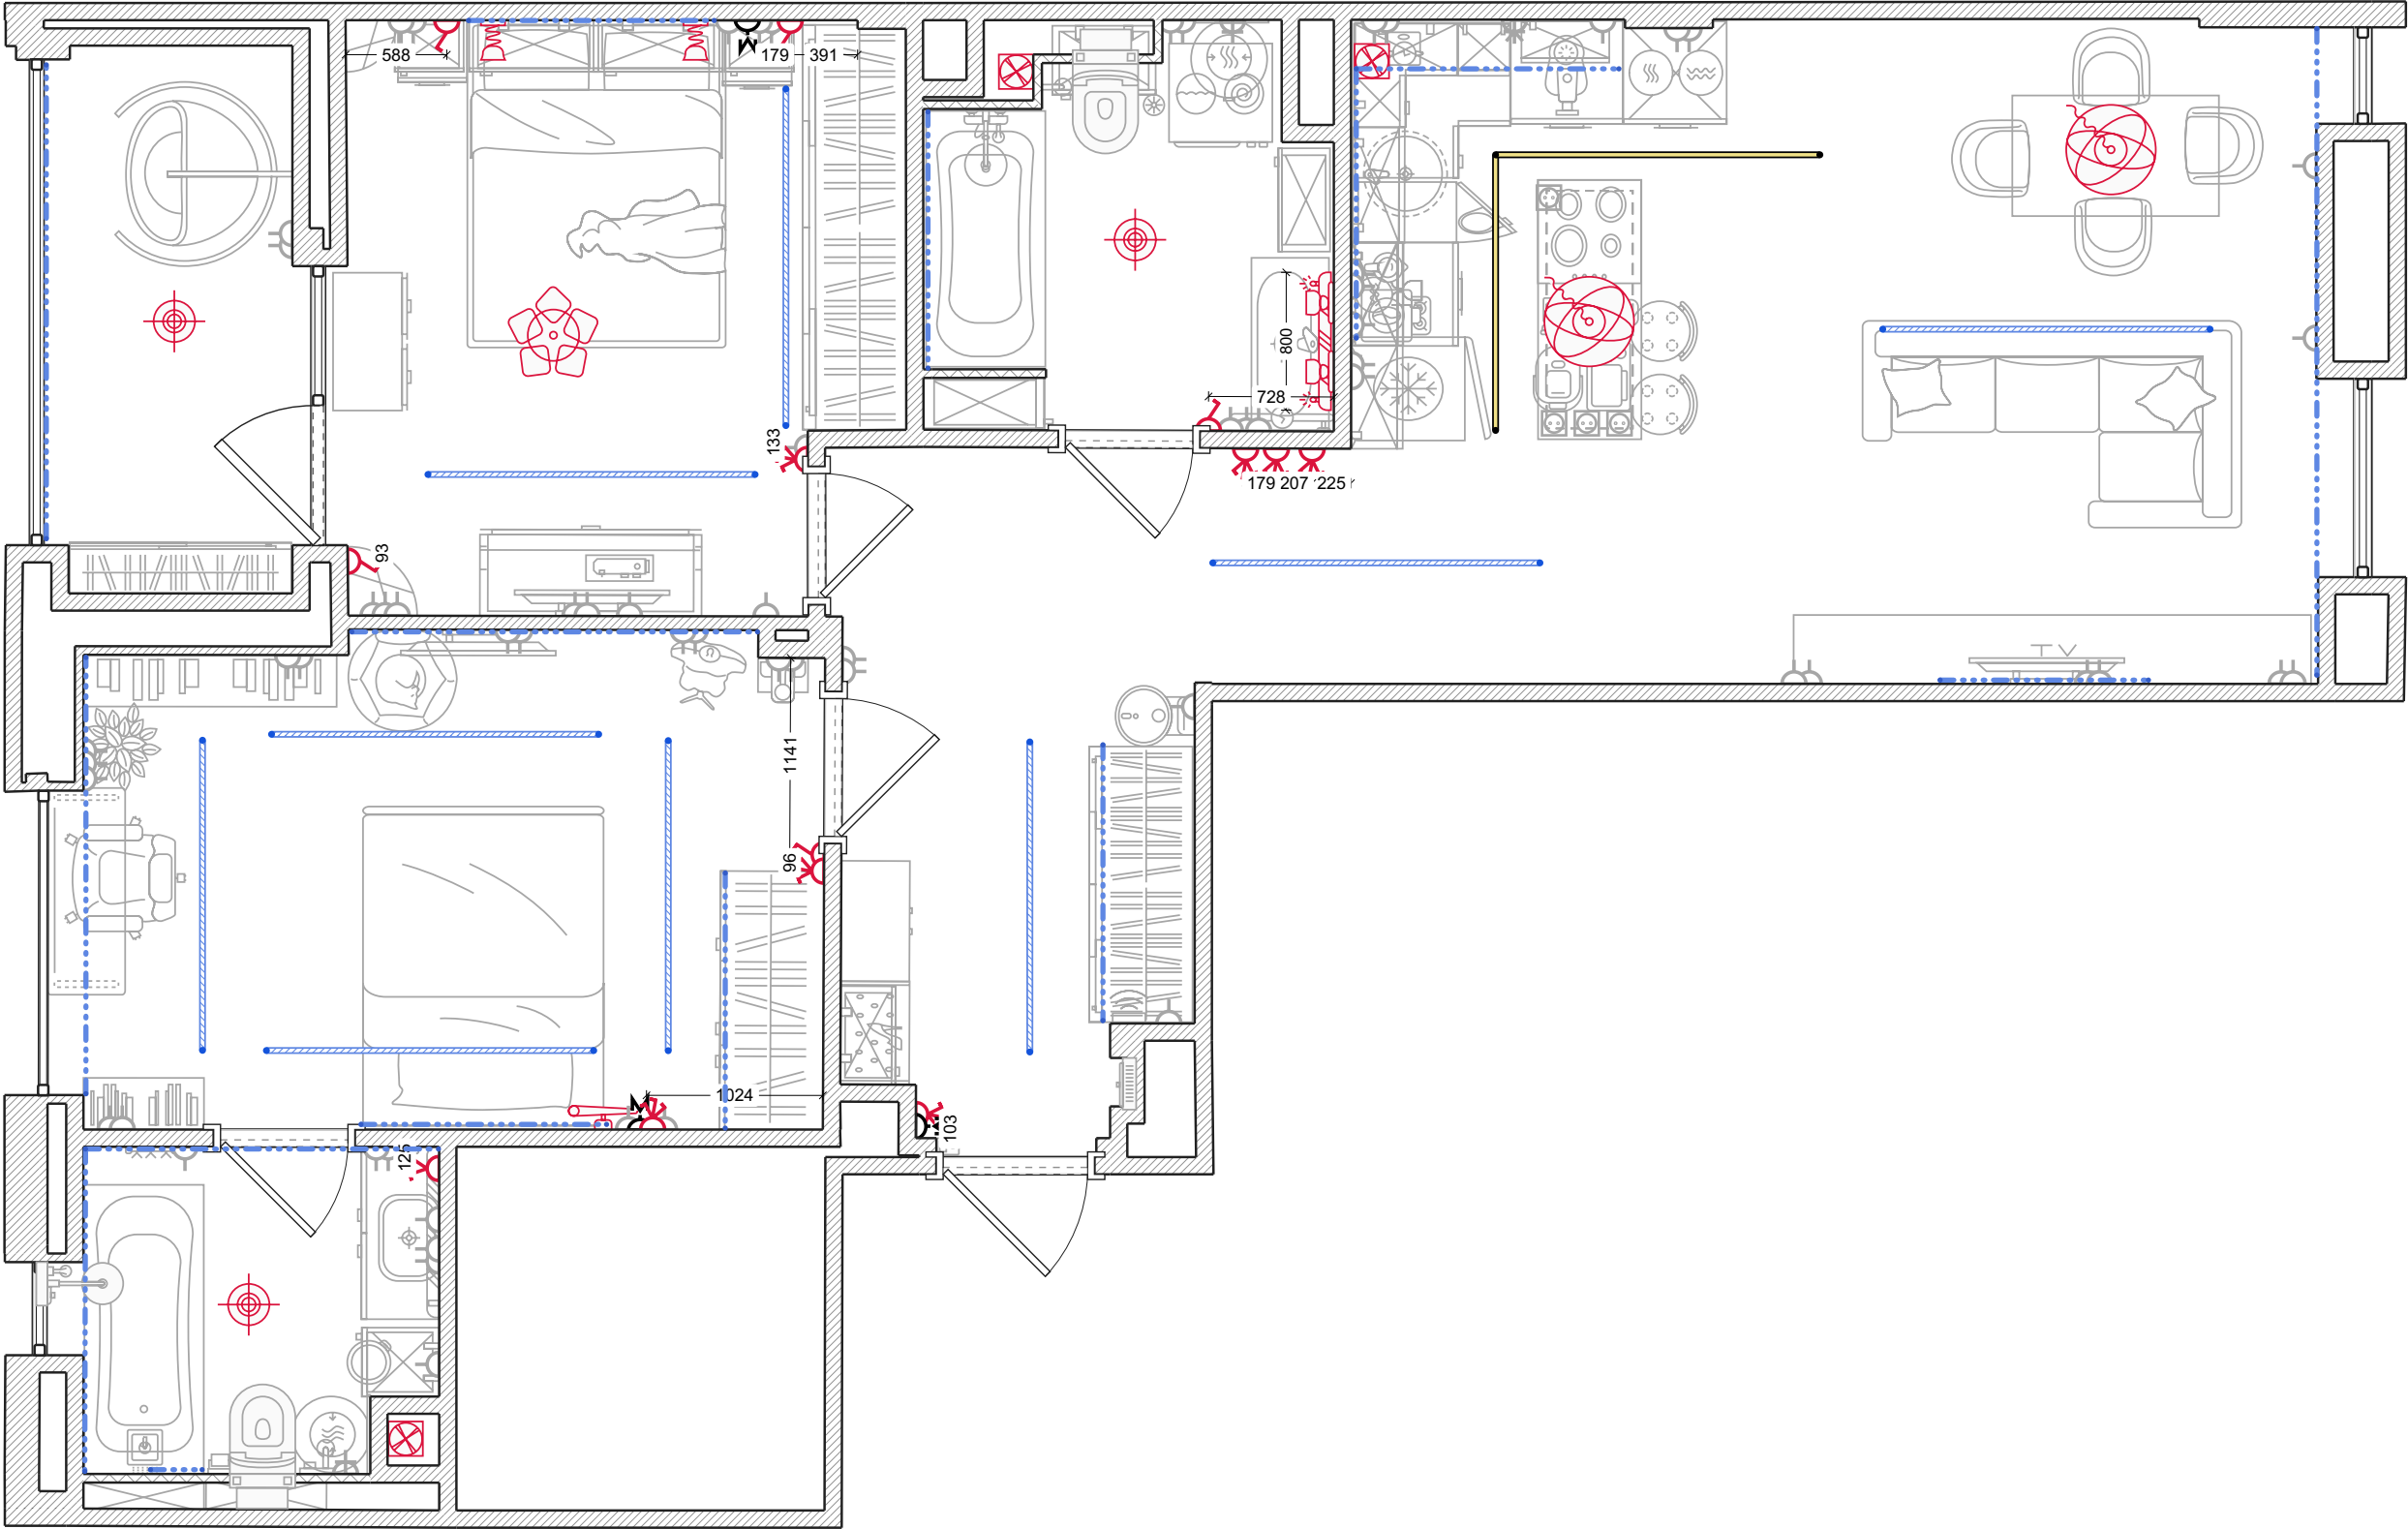

Умовні позначення:

- 1-клавішний вимикач
- 2-клавішний вимикач
- 3-клавішний вимикач
- М Майстер-вимикач


Тепла підлога

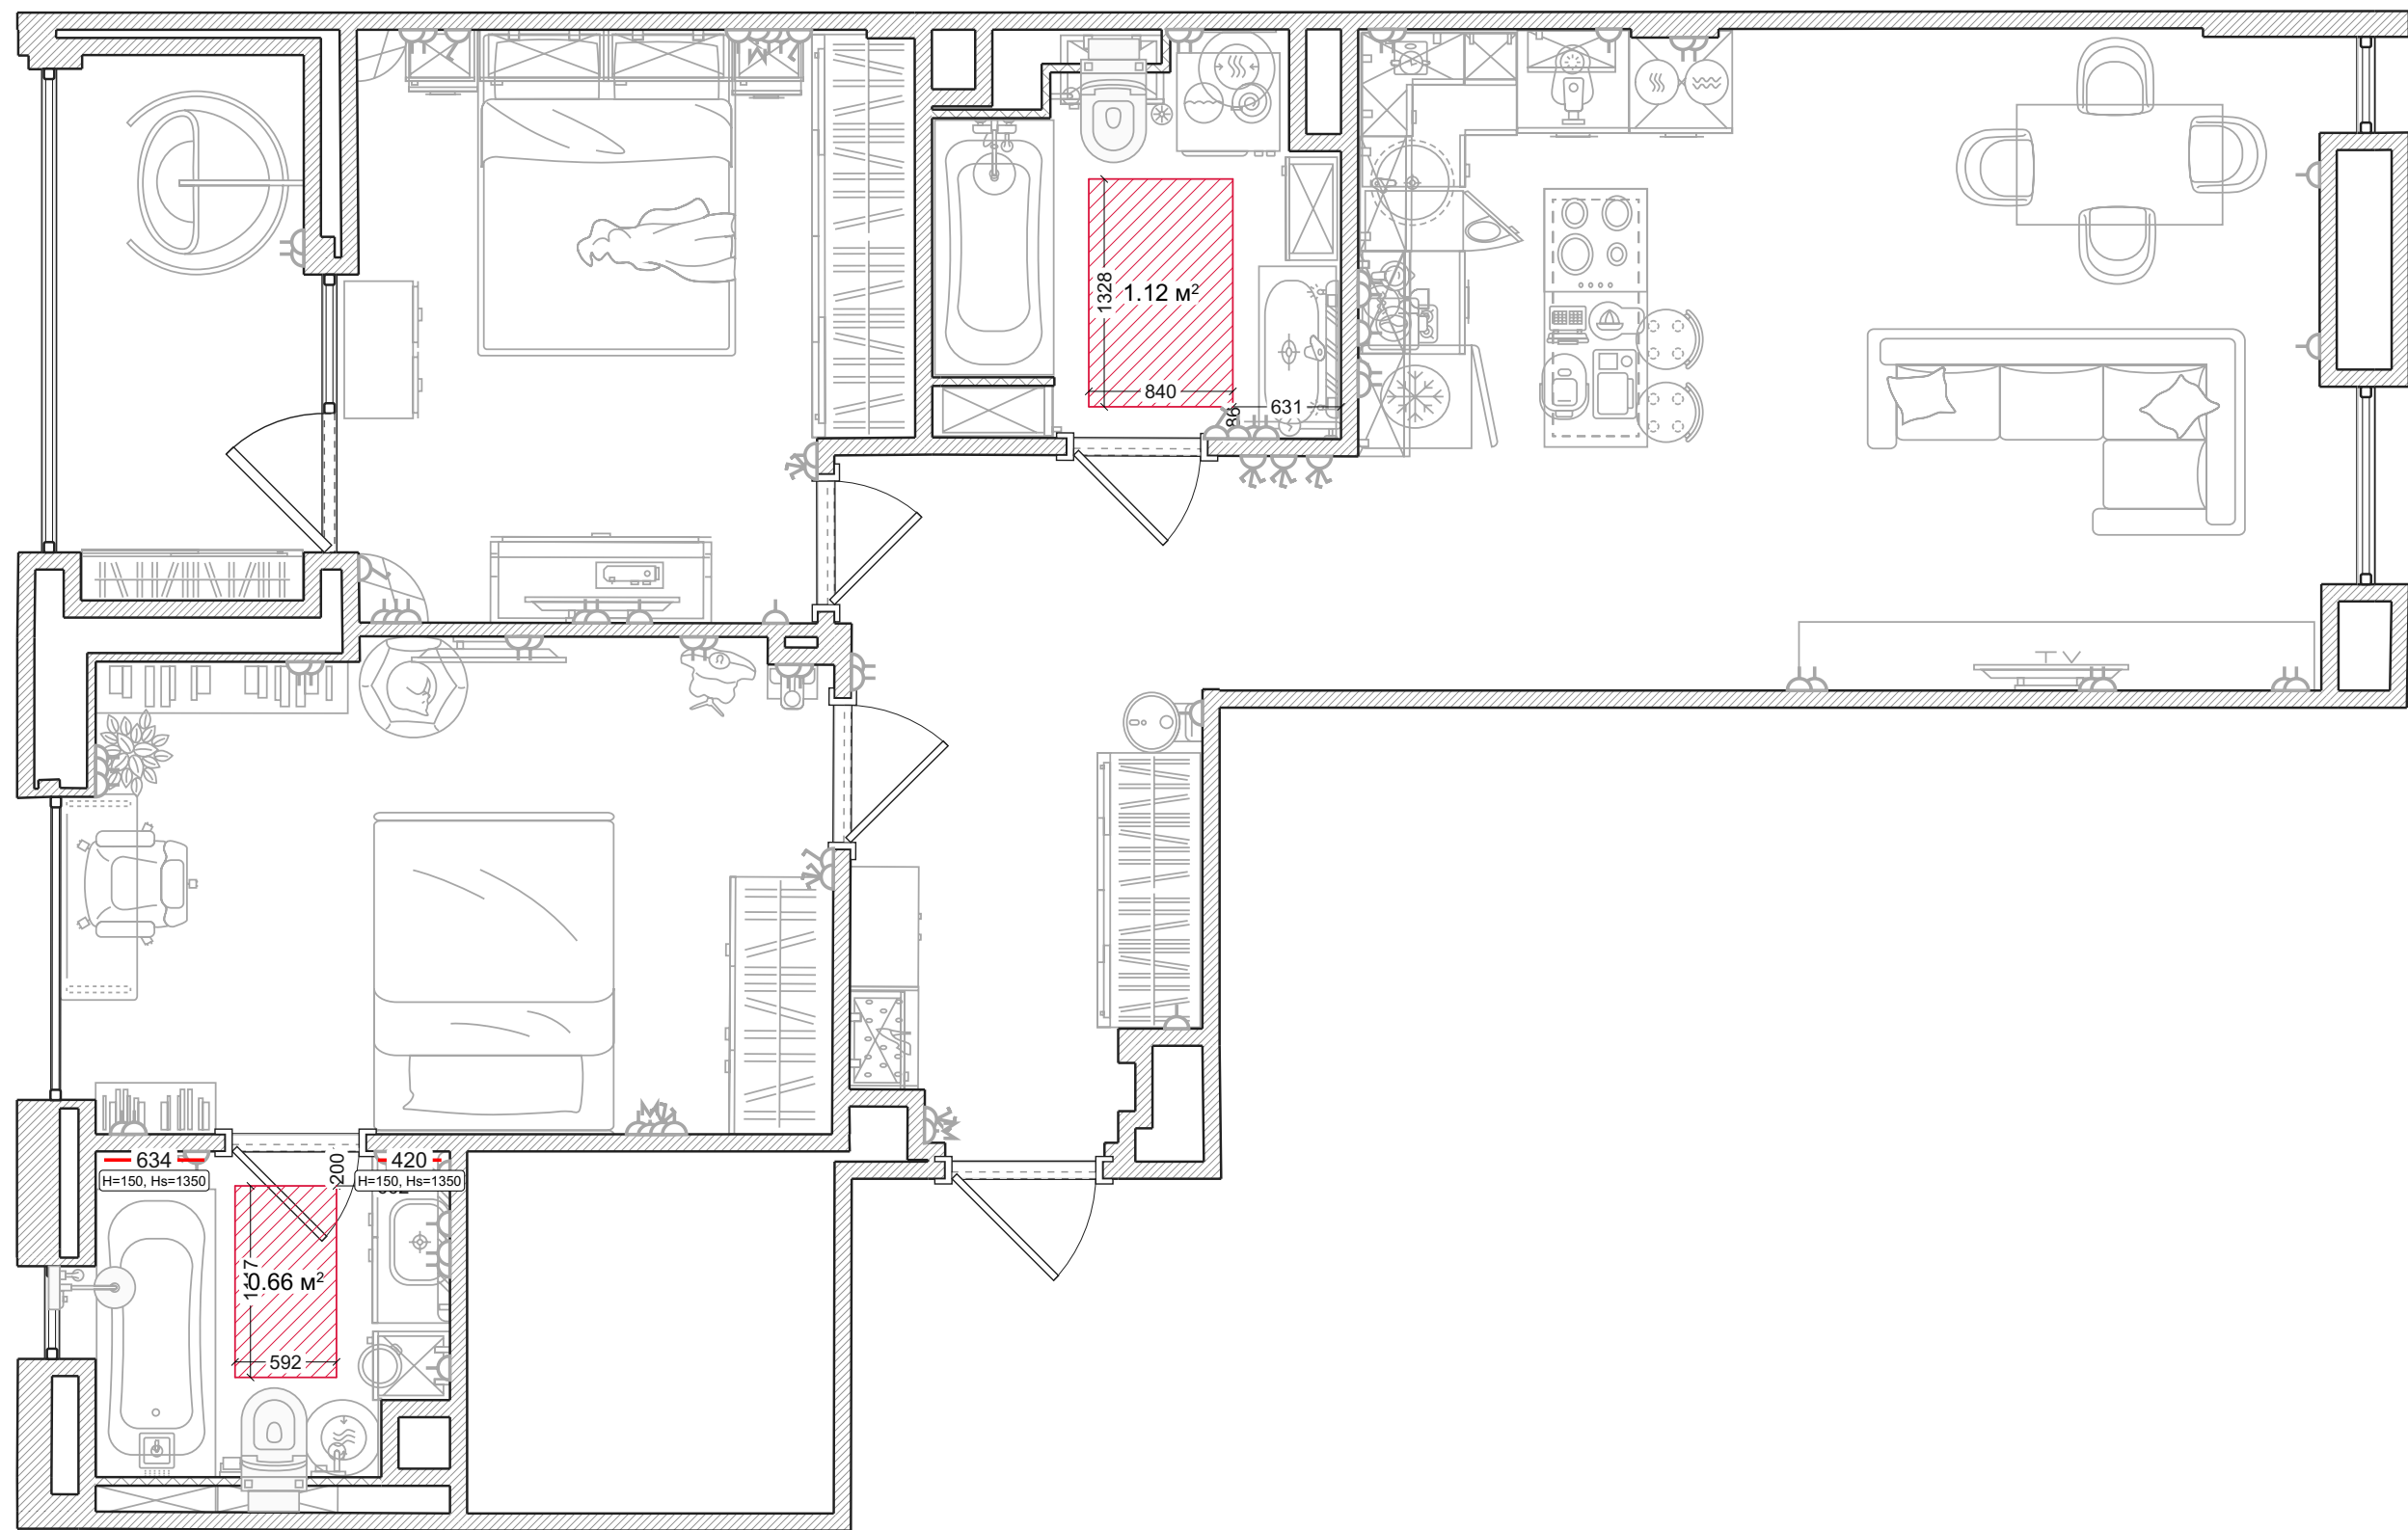

Умовні позначення:


-  Кабельна тепла підлога
-  Кабельна тепла стіна

Кондиціонер

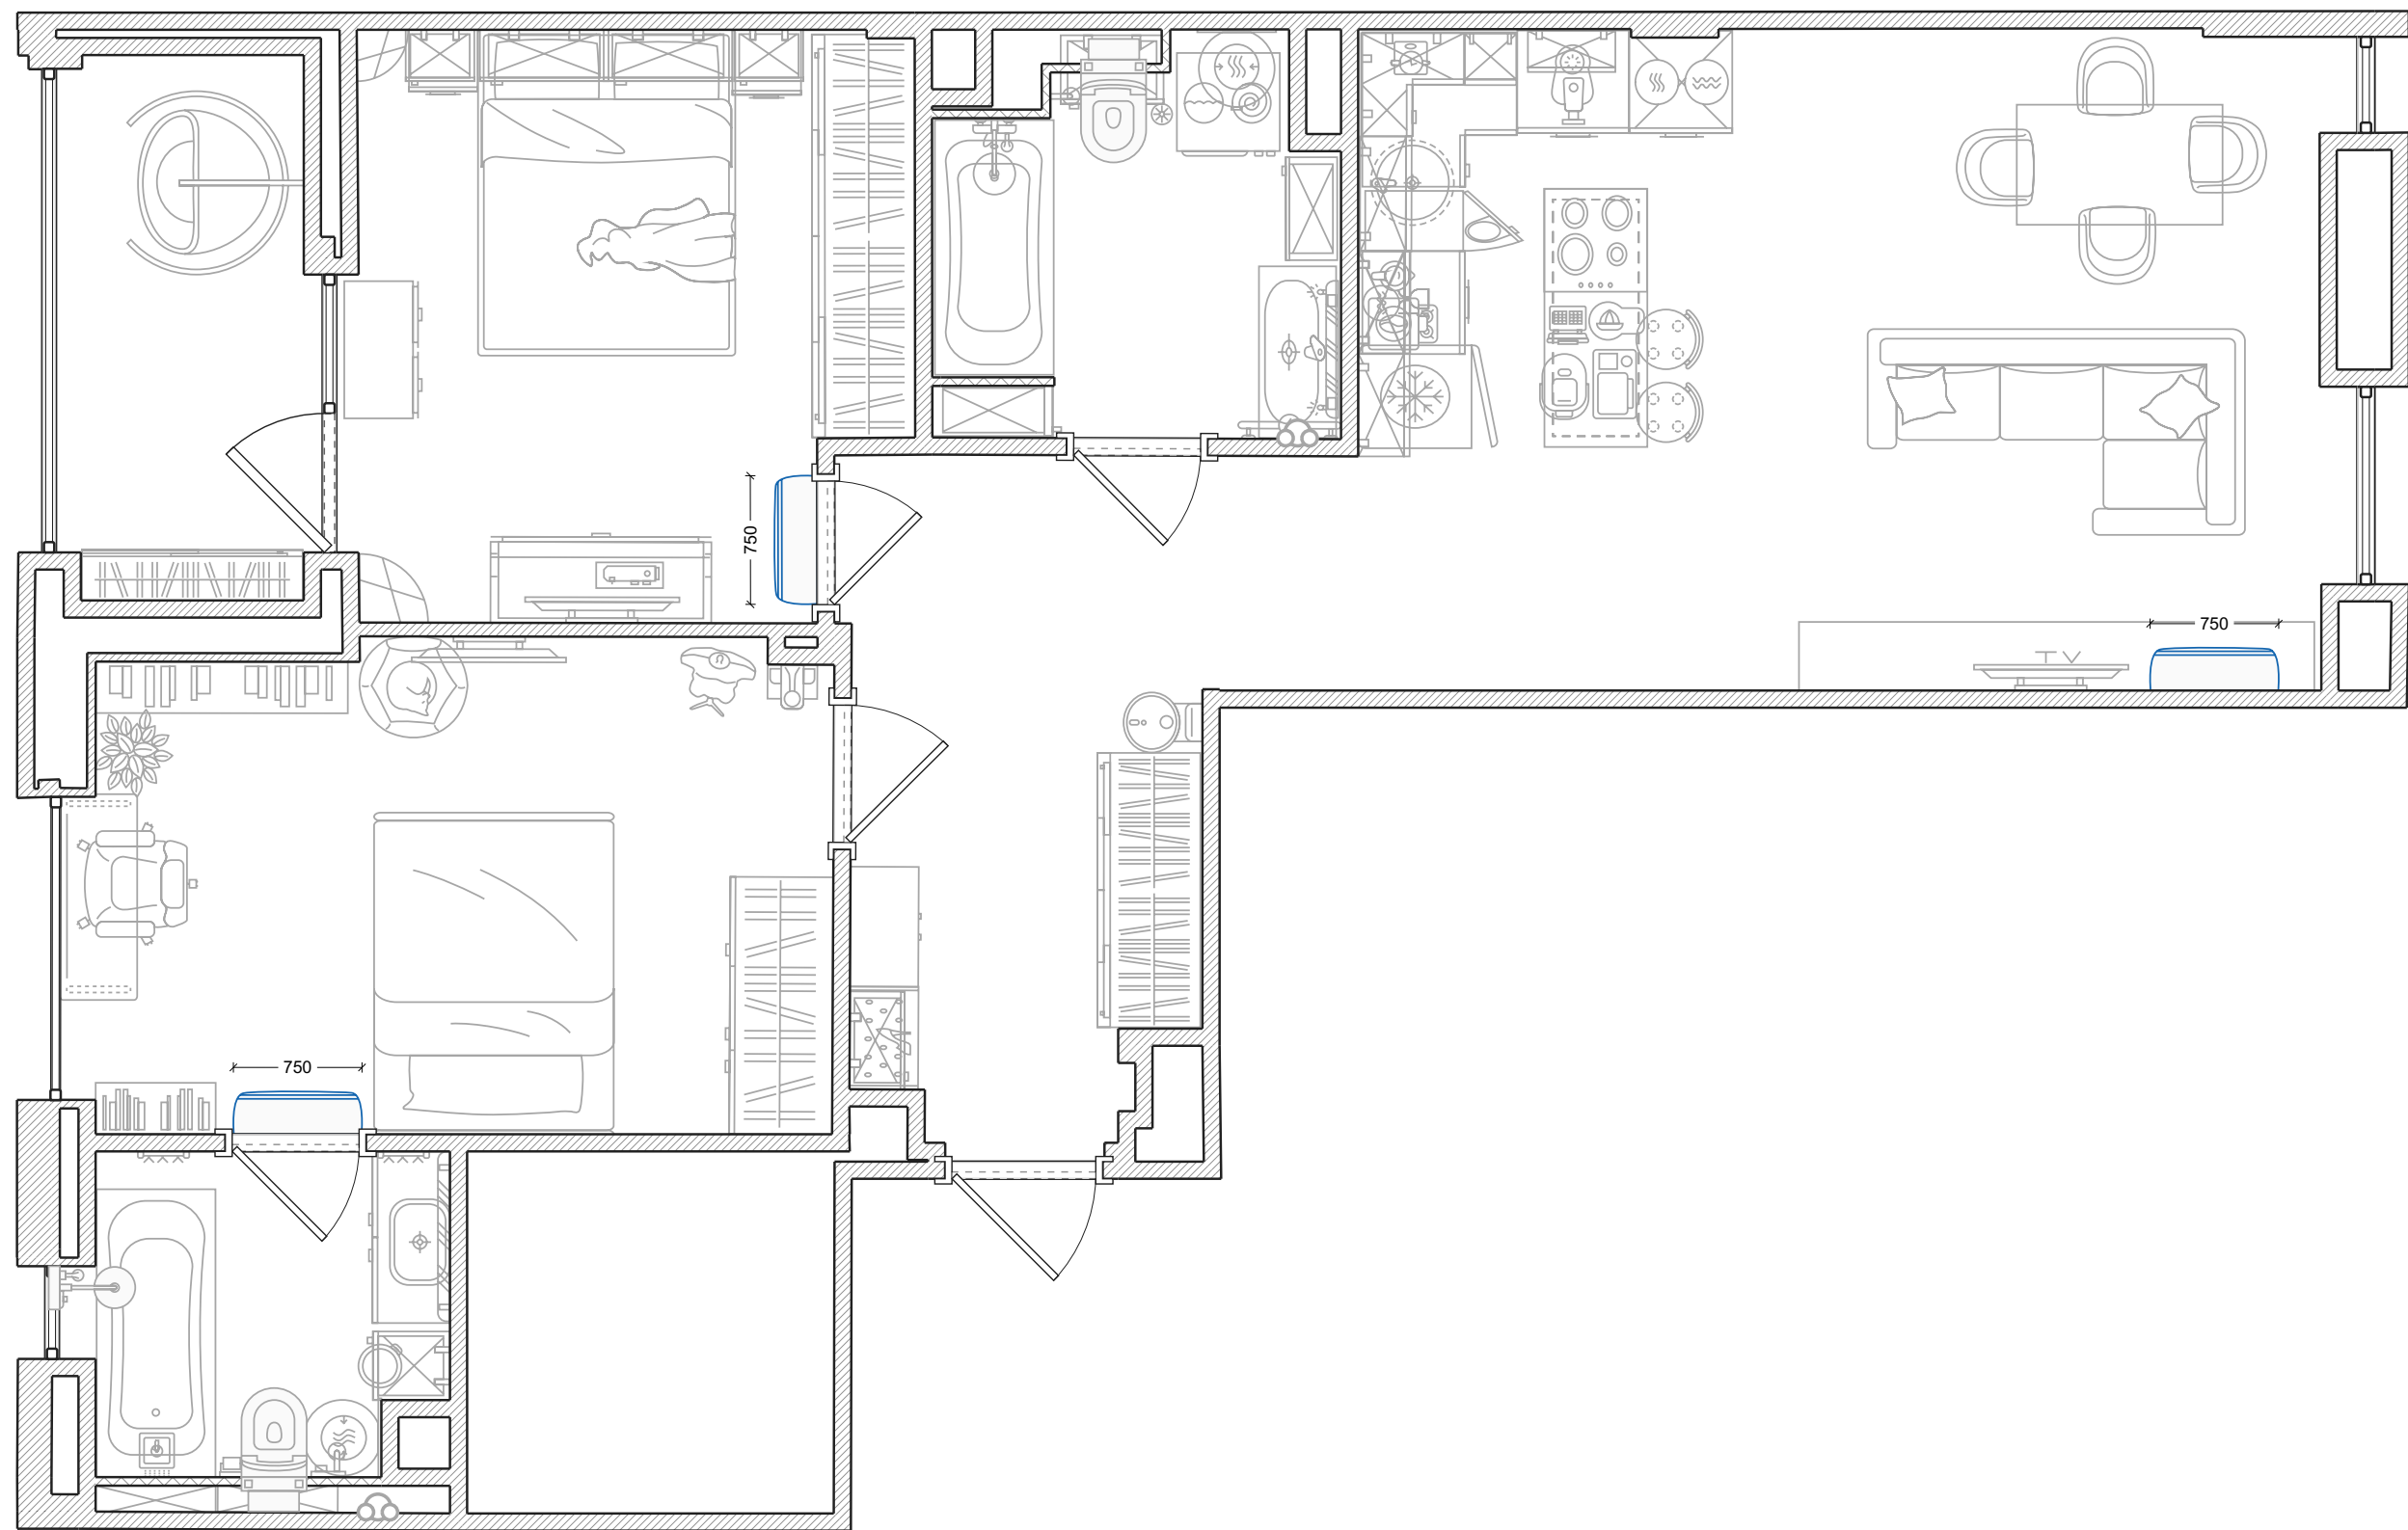

Умовні позначення:


 Внутр. блок спліт-системи

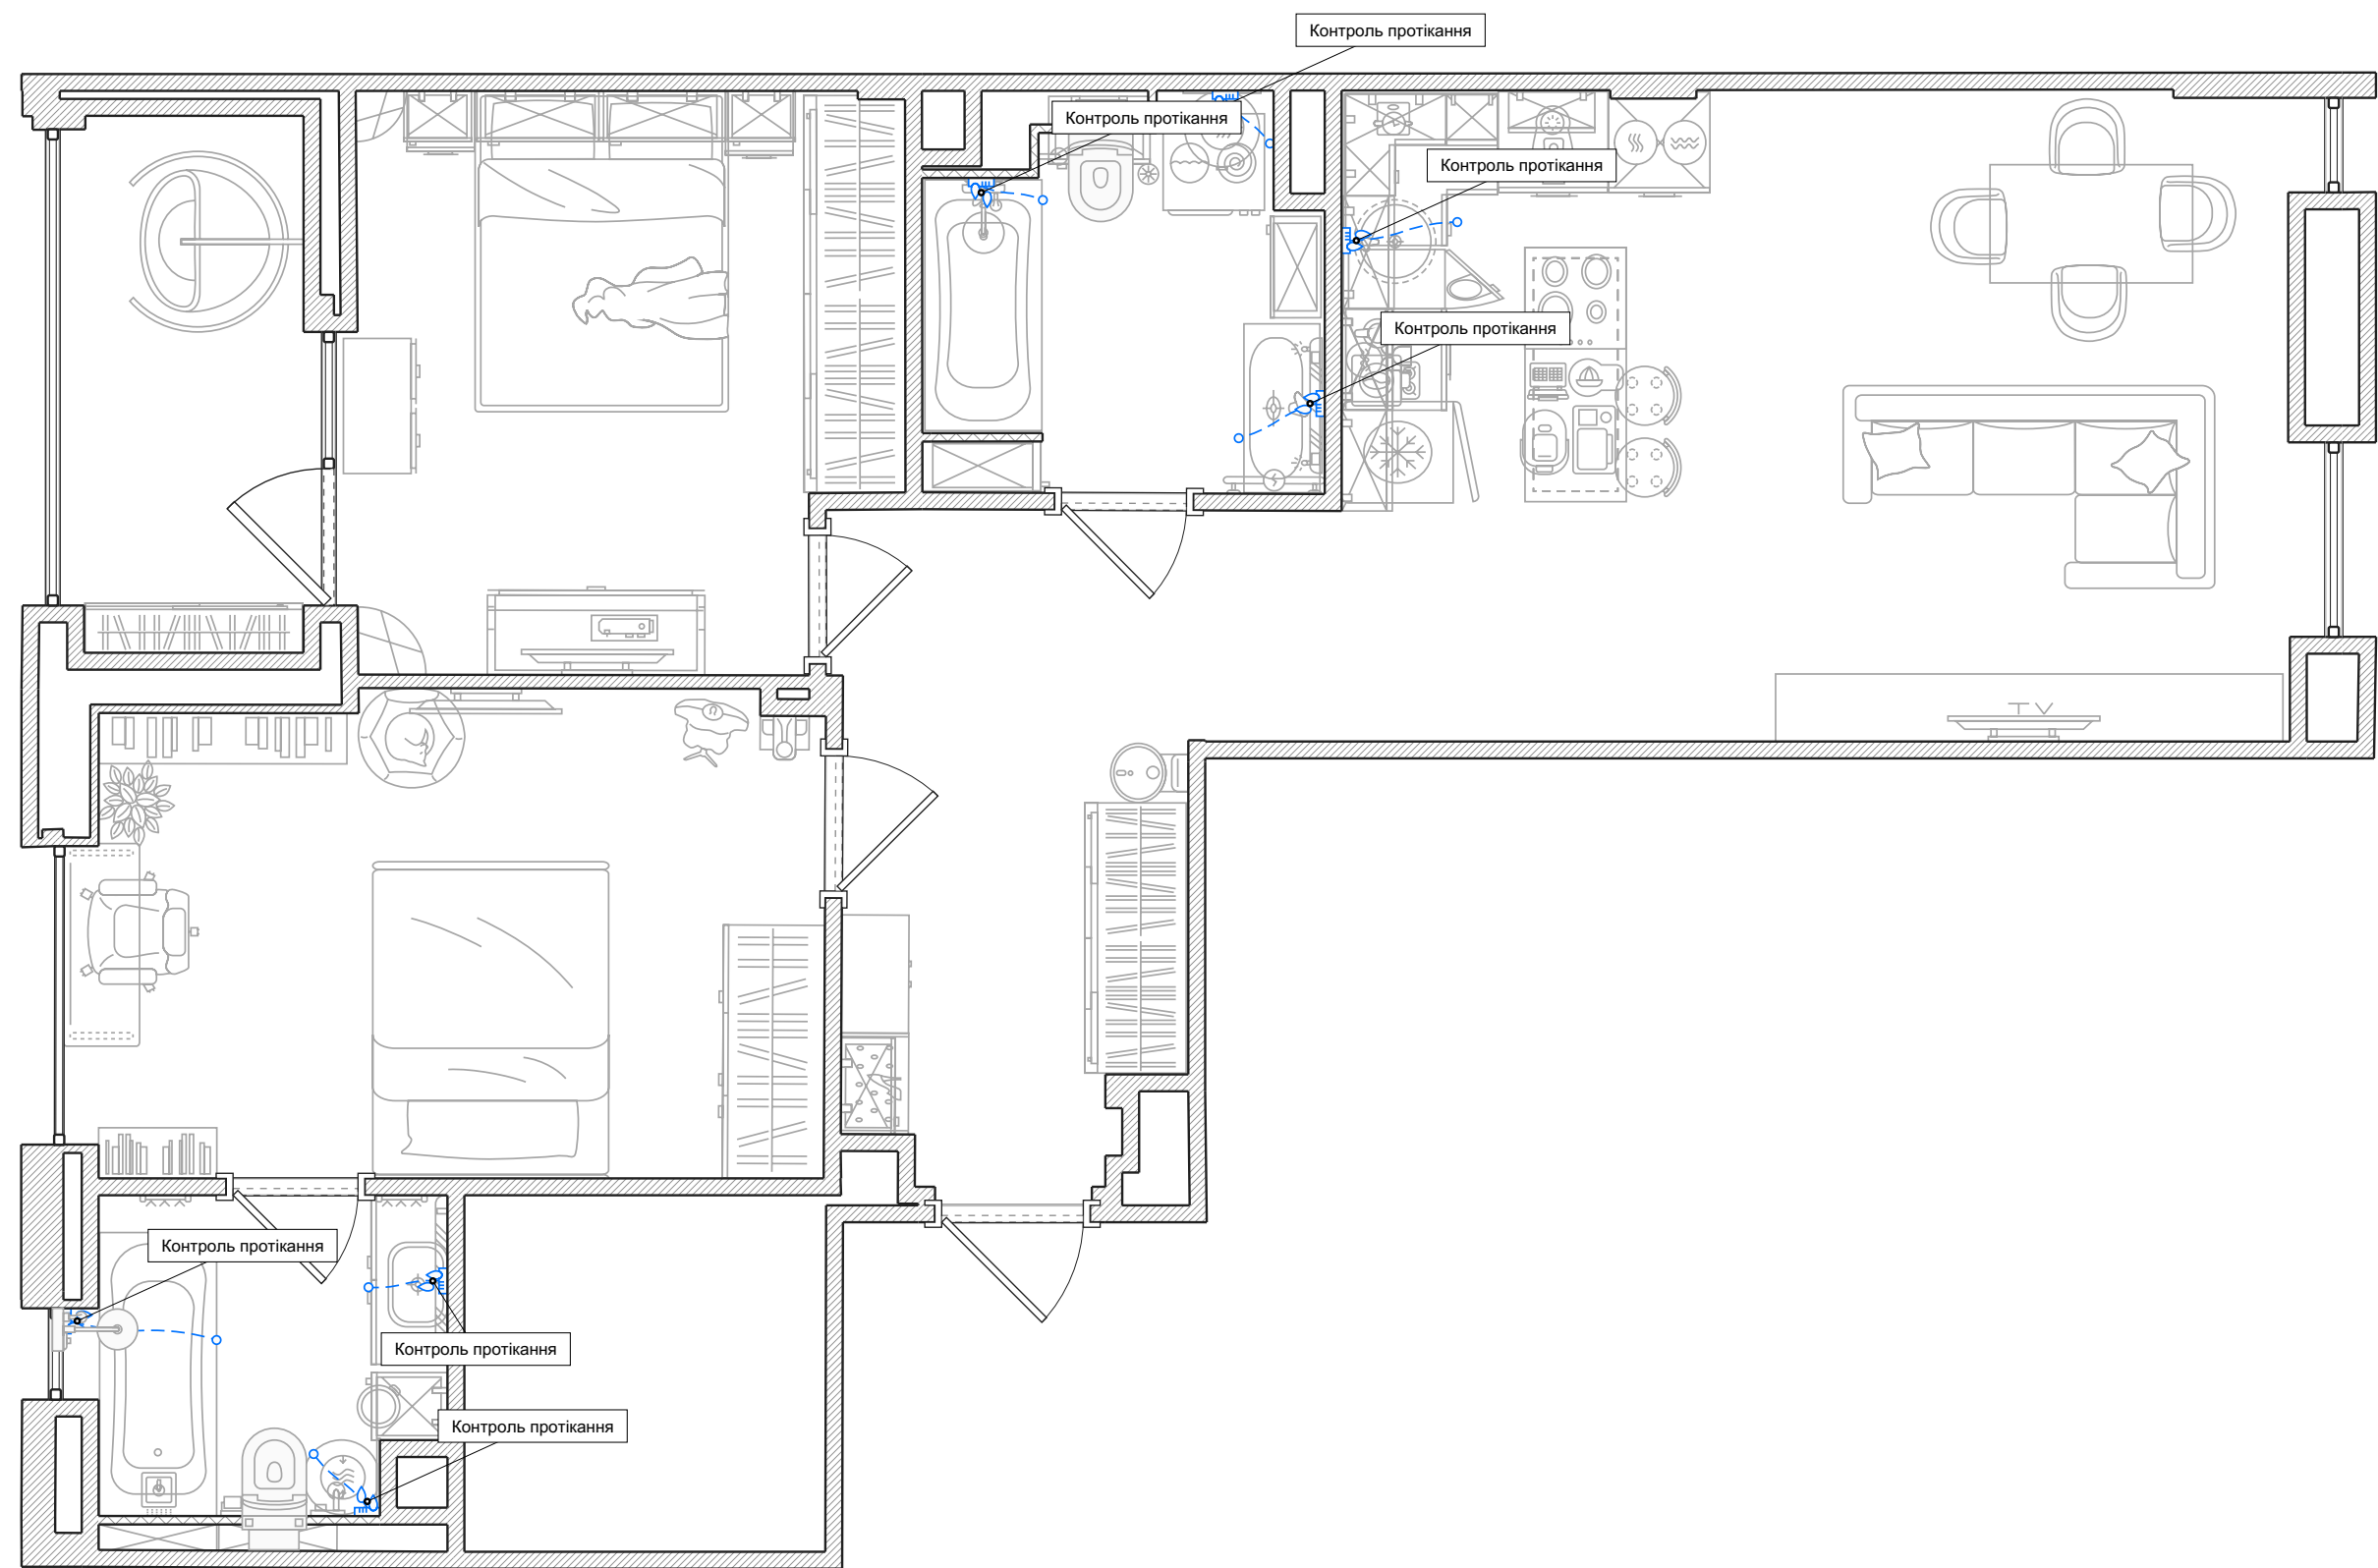

Умовні позначення:

- Датчик протікання води
-  Панель контролю протікання


Вентиляція

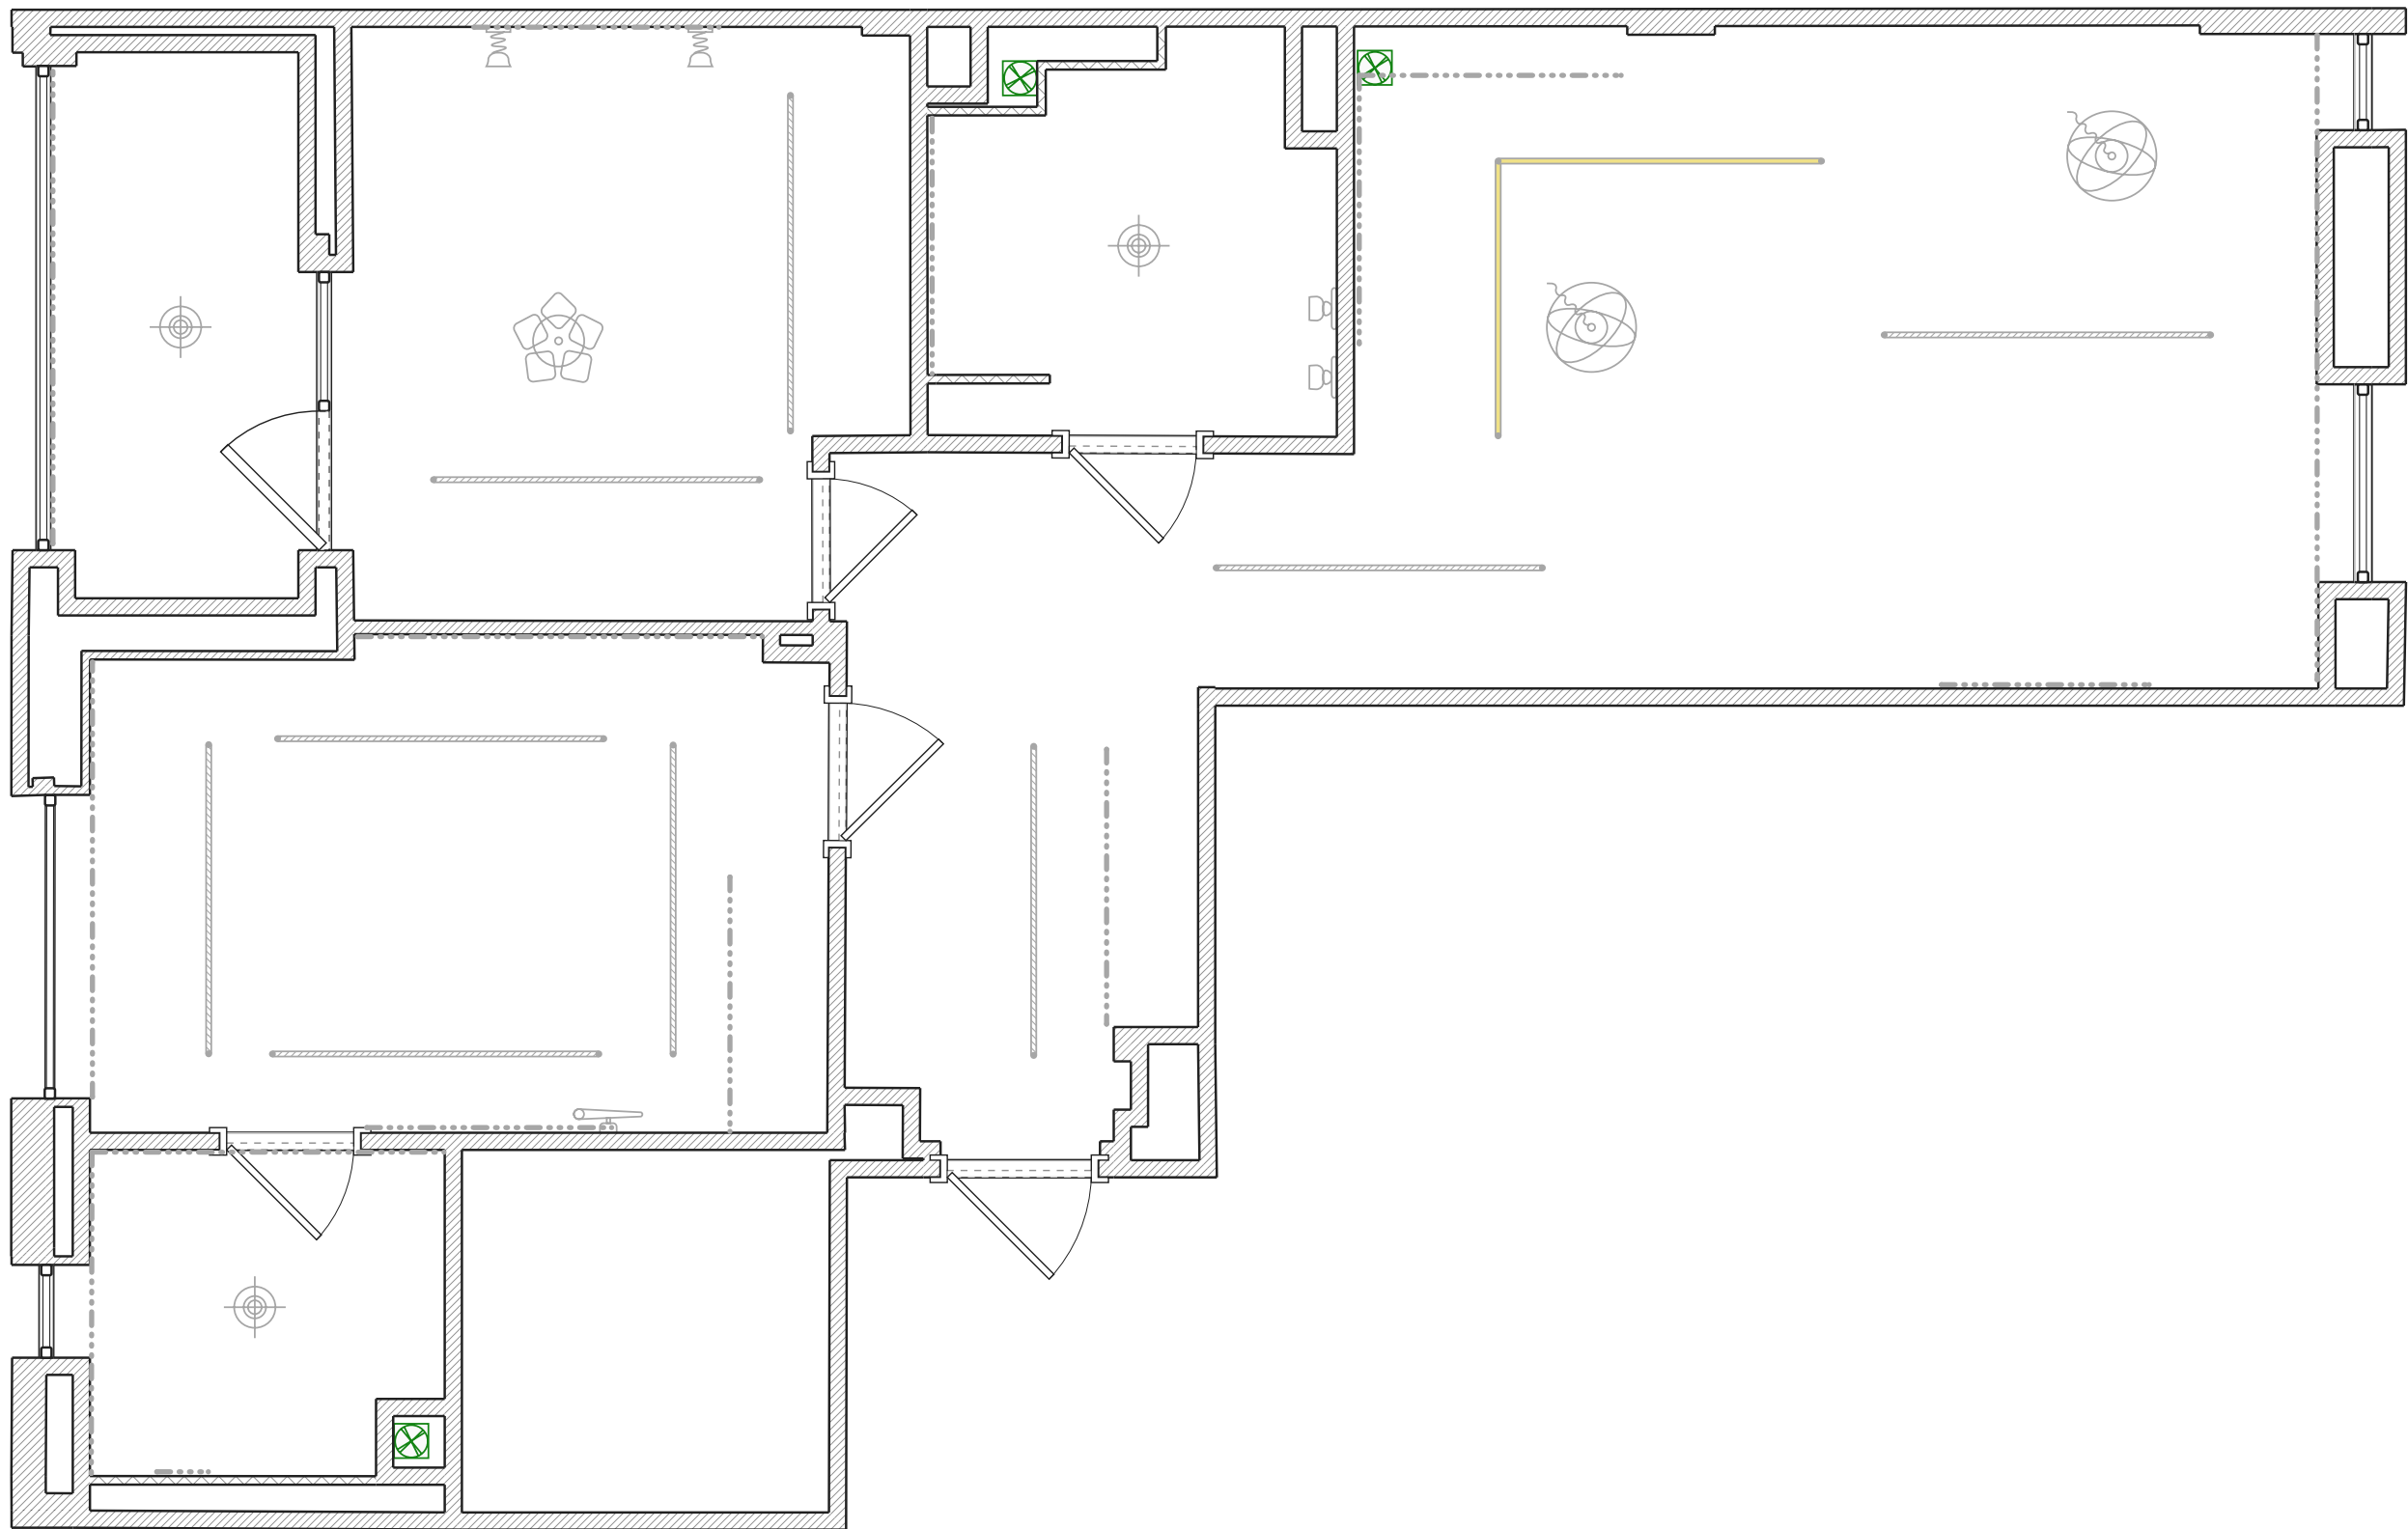

Умовні позначення:

 Витяжний вентилятор


Електропроводка

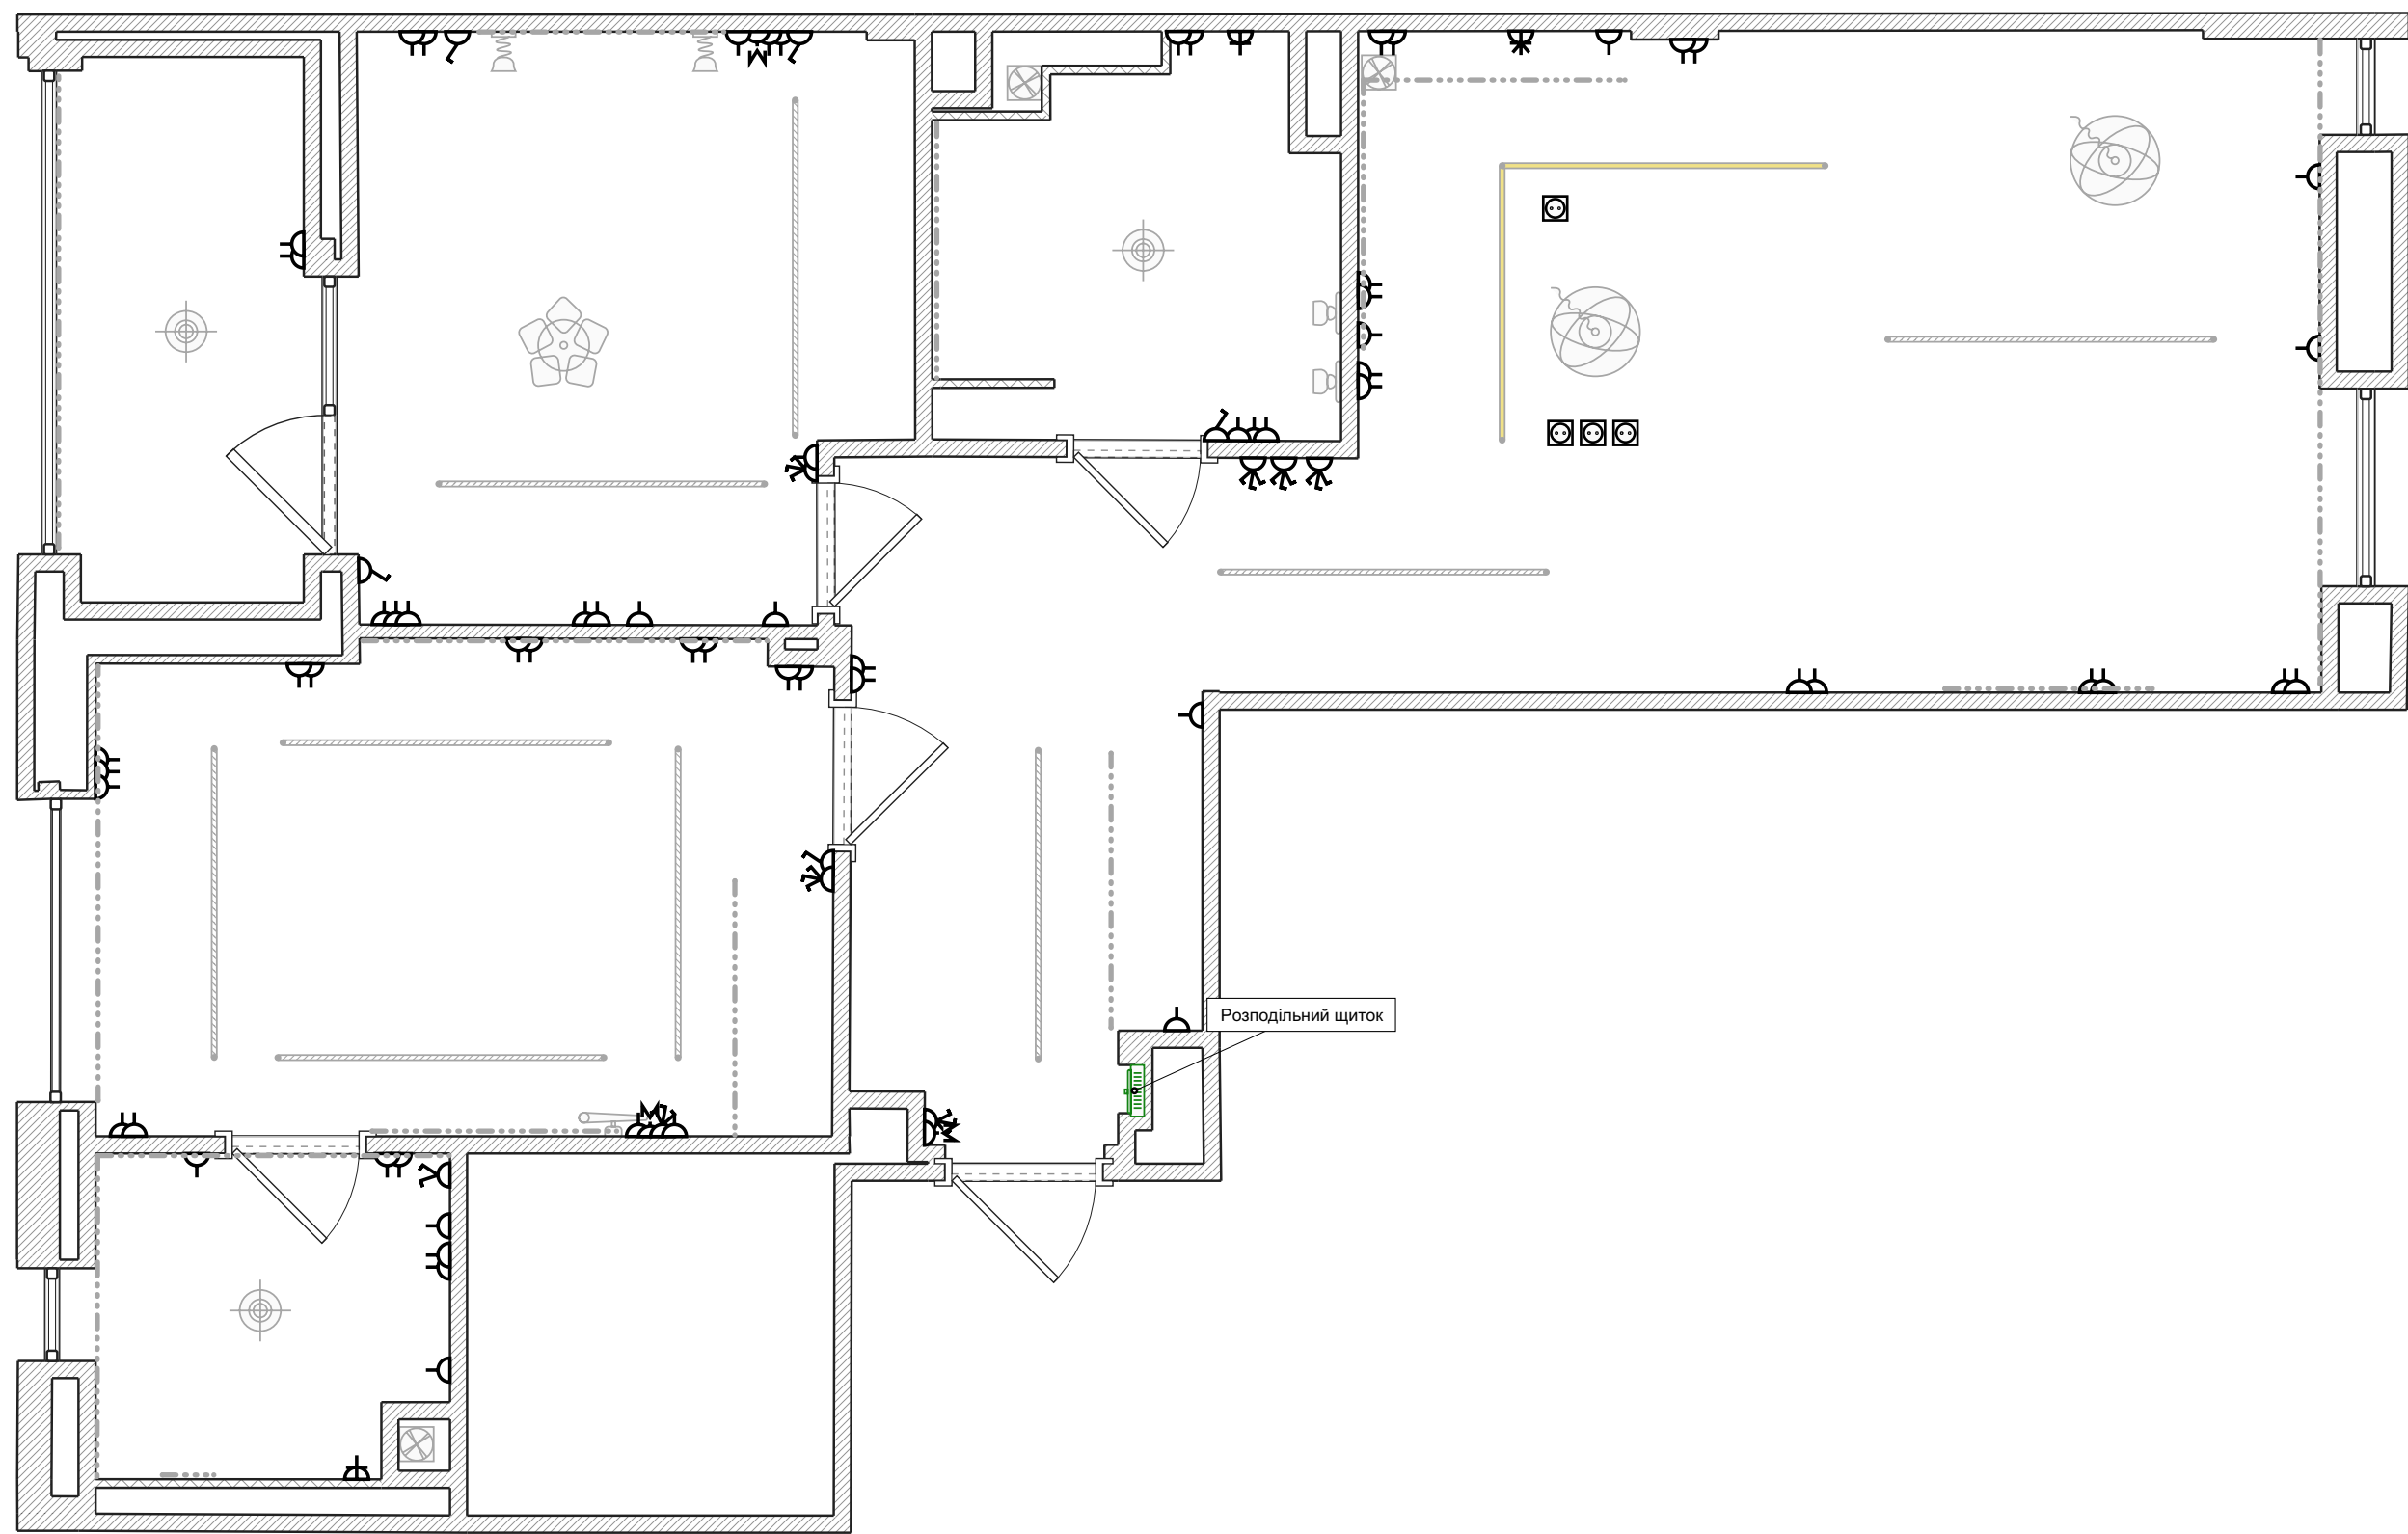

Умовні позначення:

 Вдуд. електрощиток


Підлогові покриття

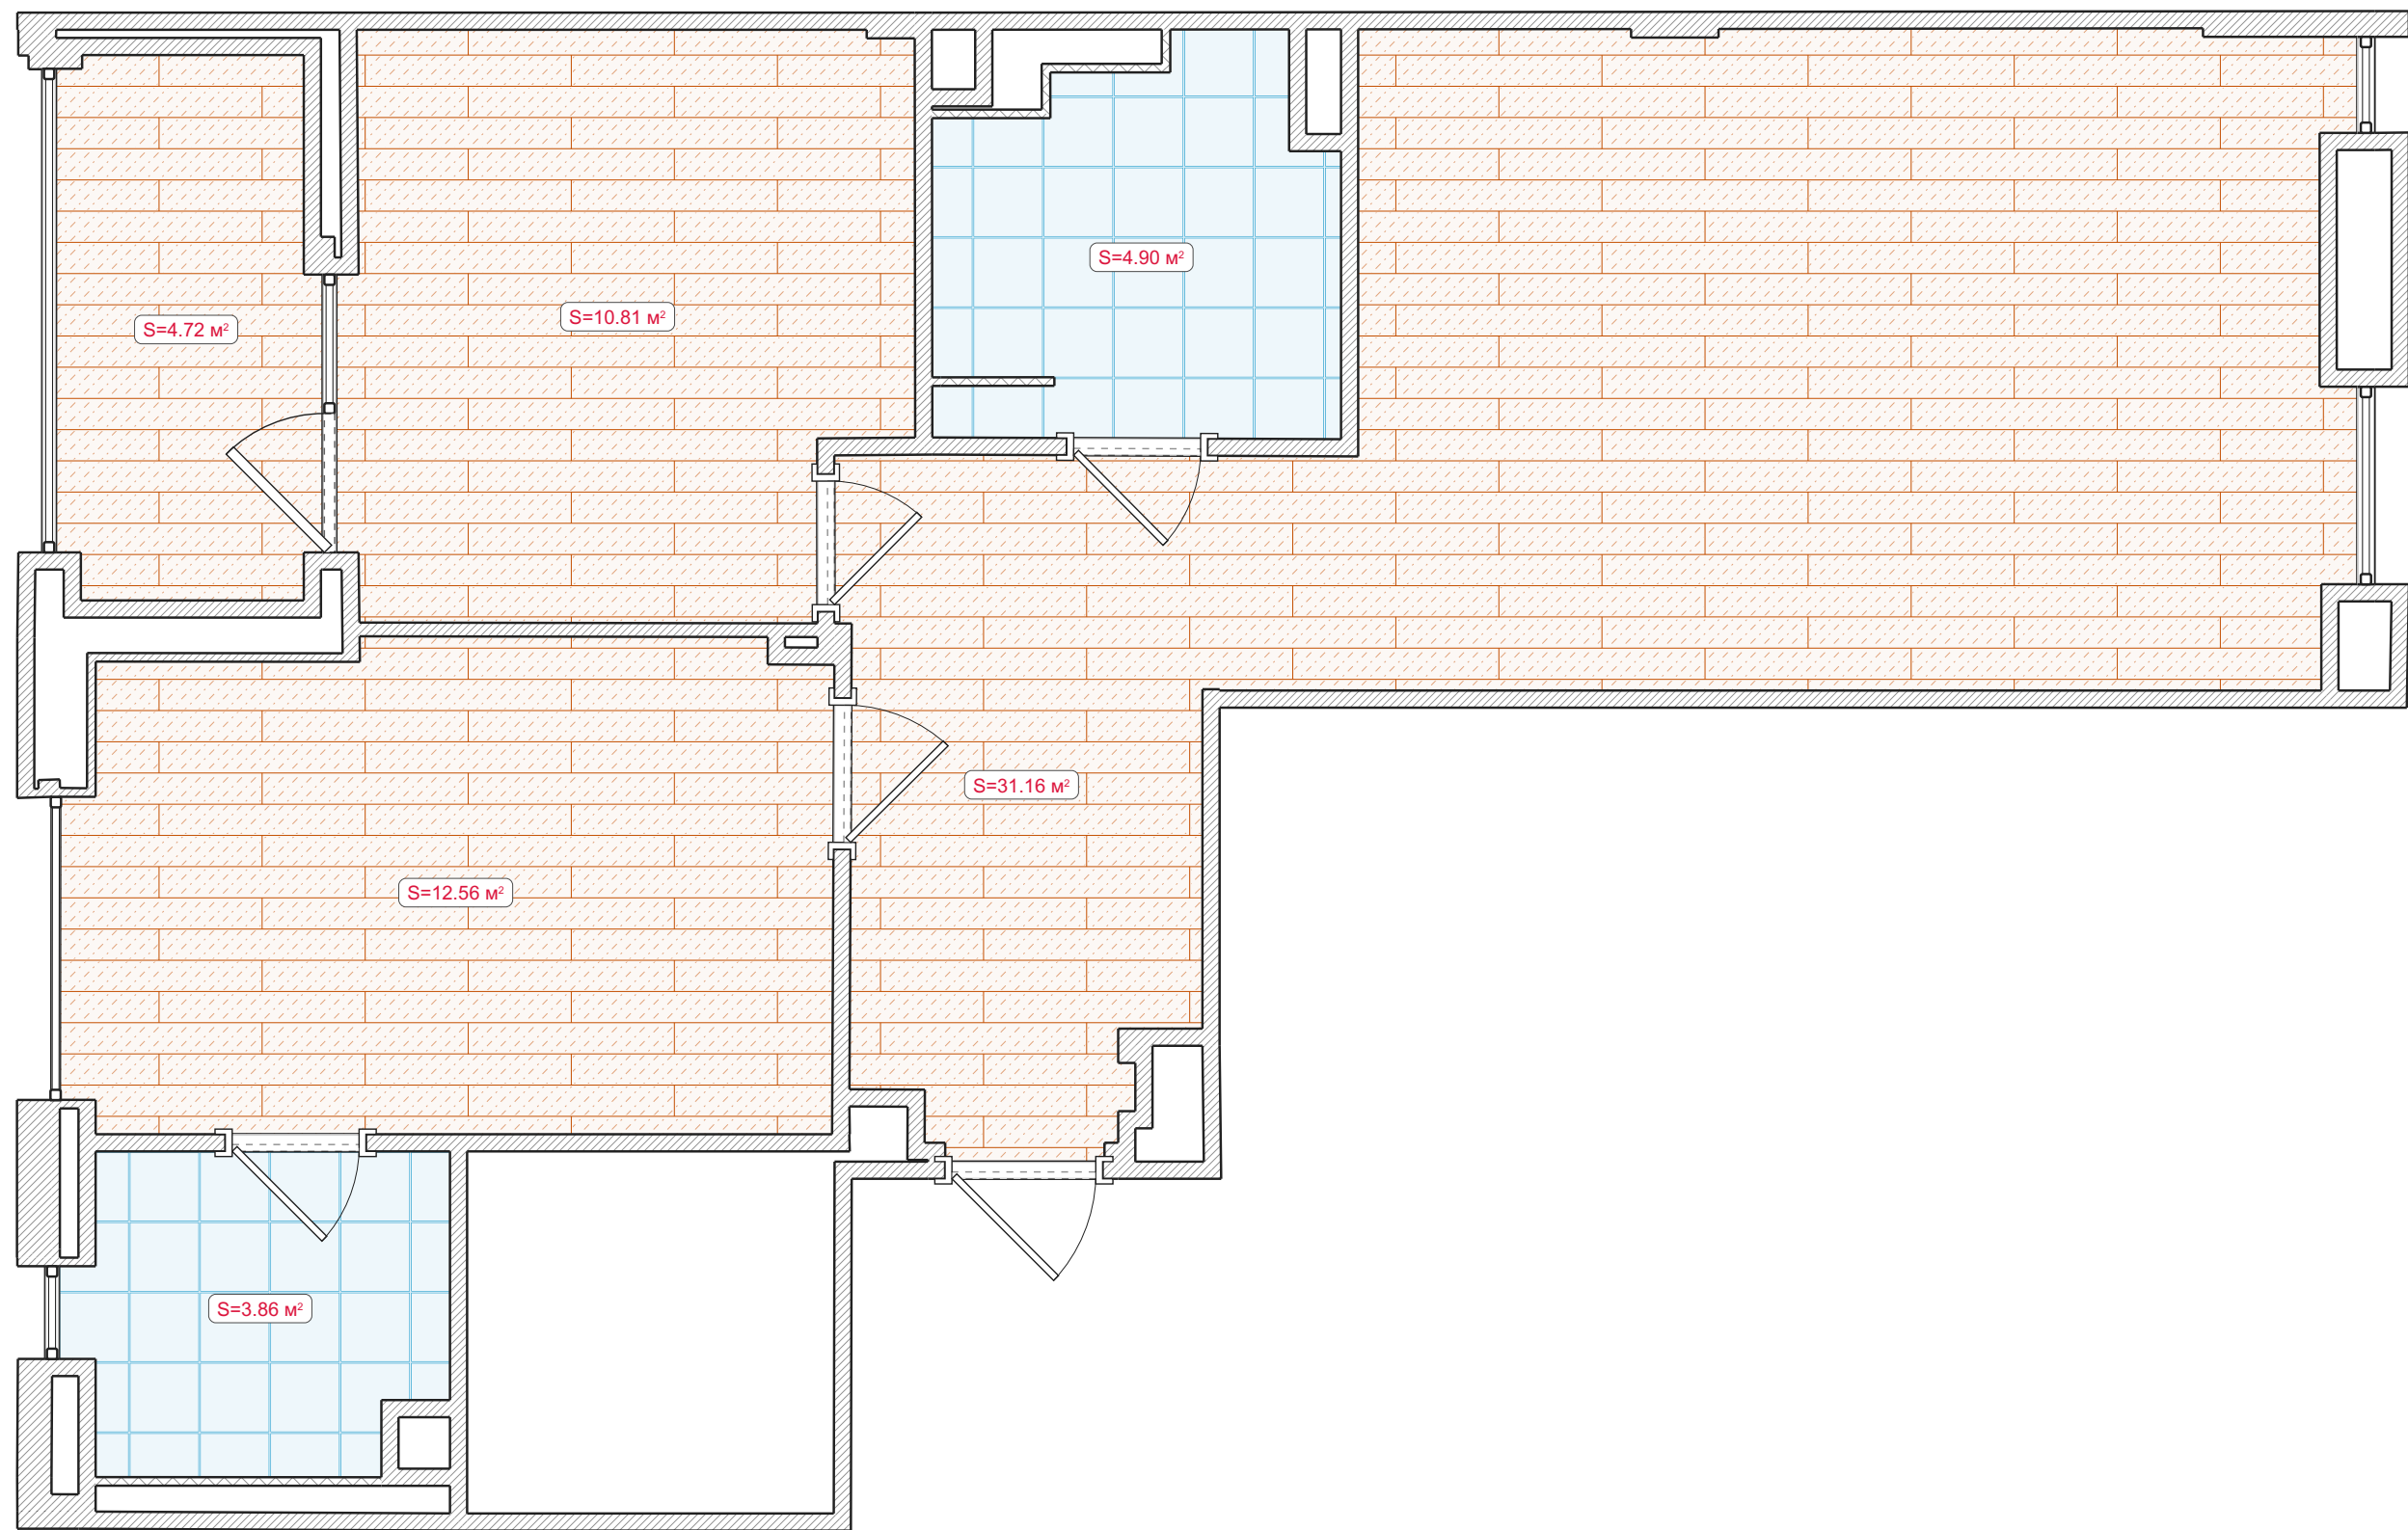

Умовні позначення:


- Плитка для підлоги
- Кварц-вініловий ламінат

Оздоблення стін

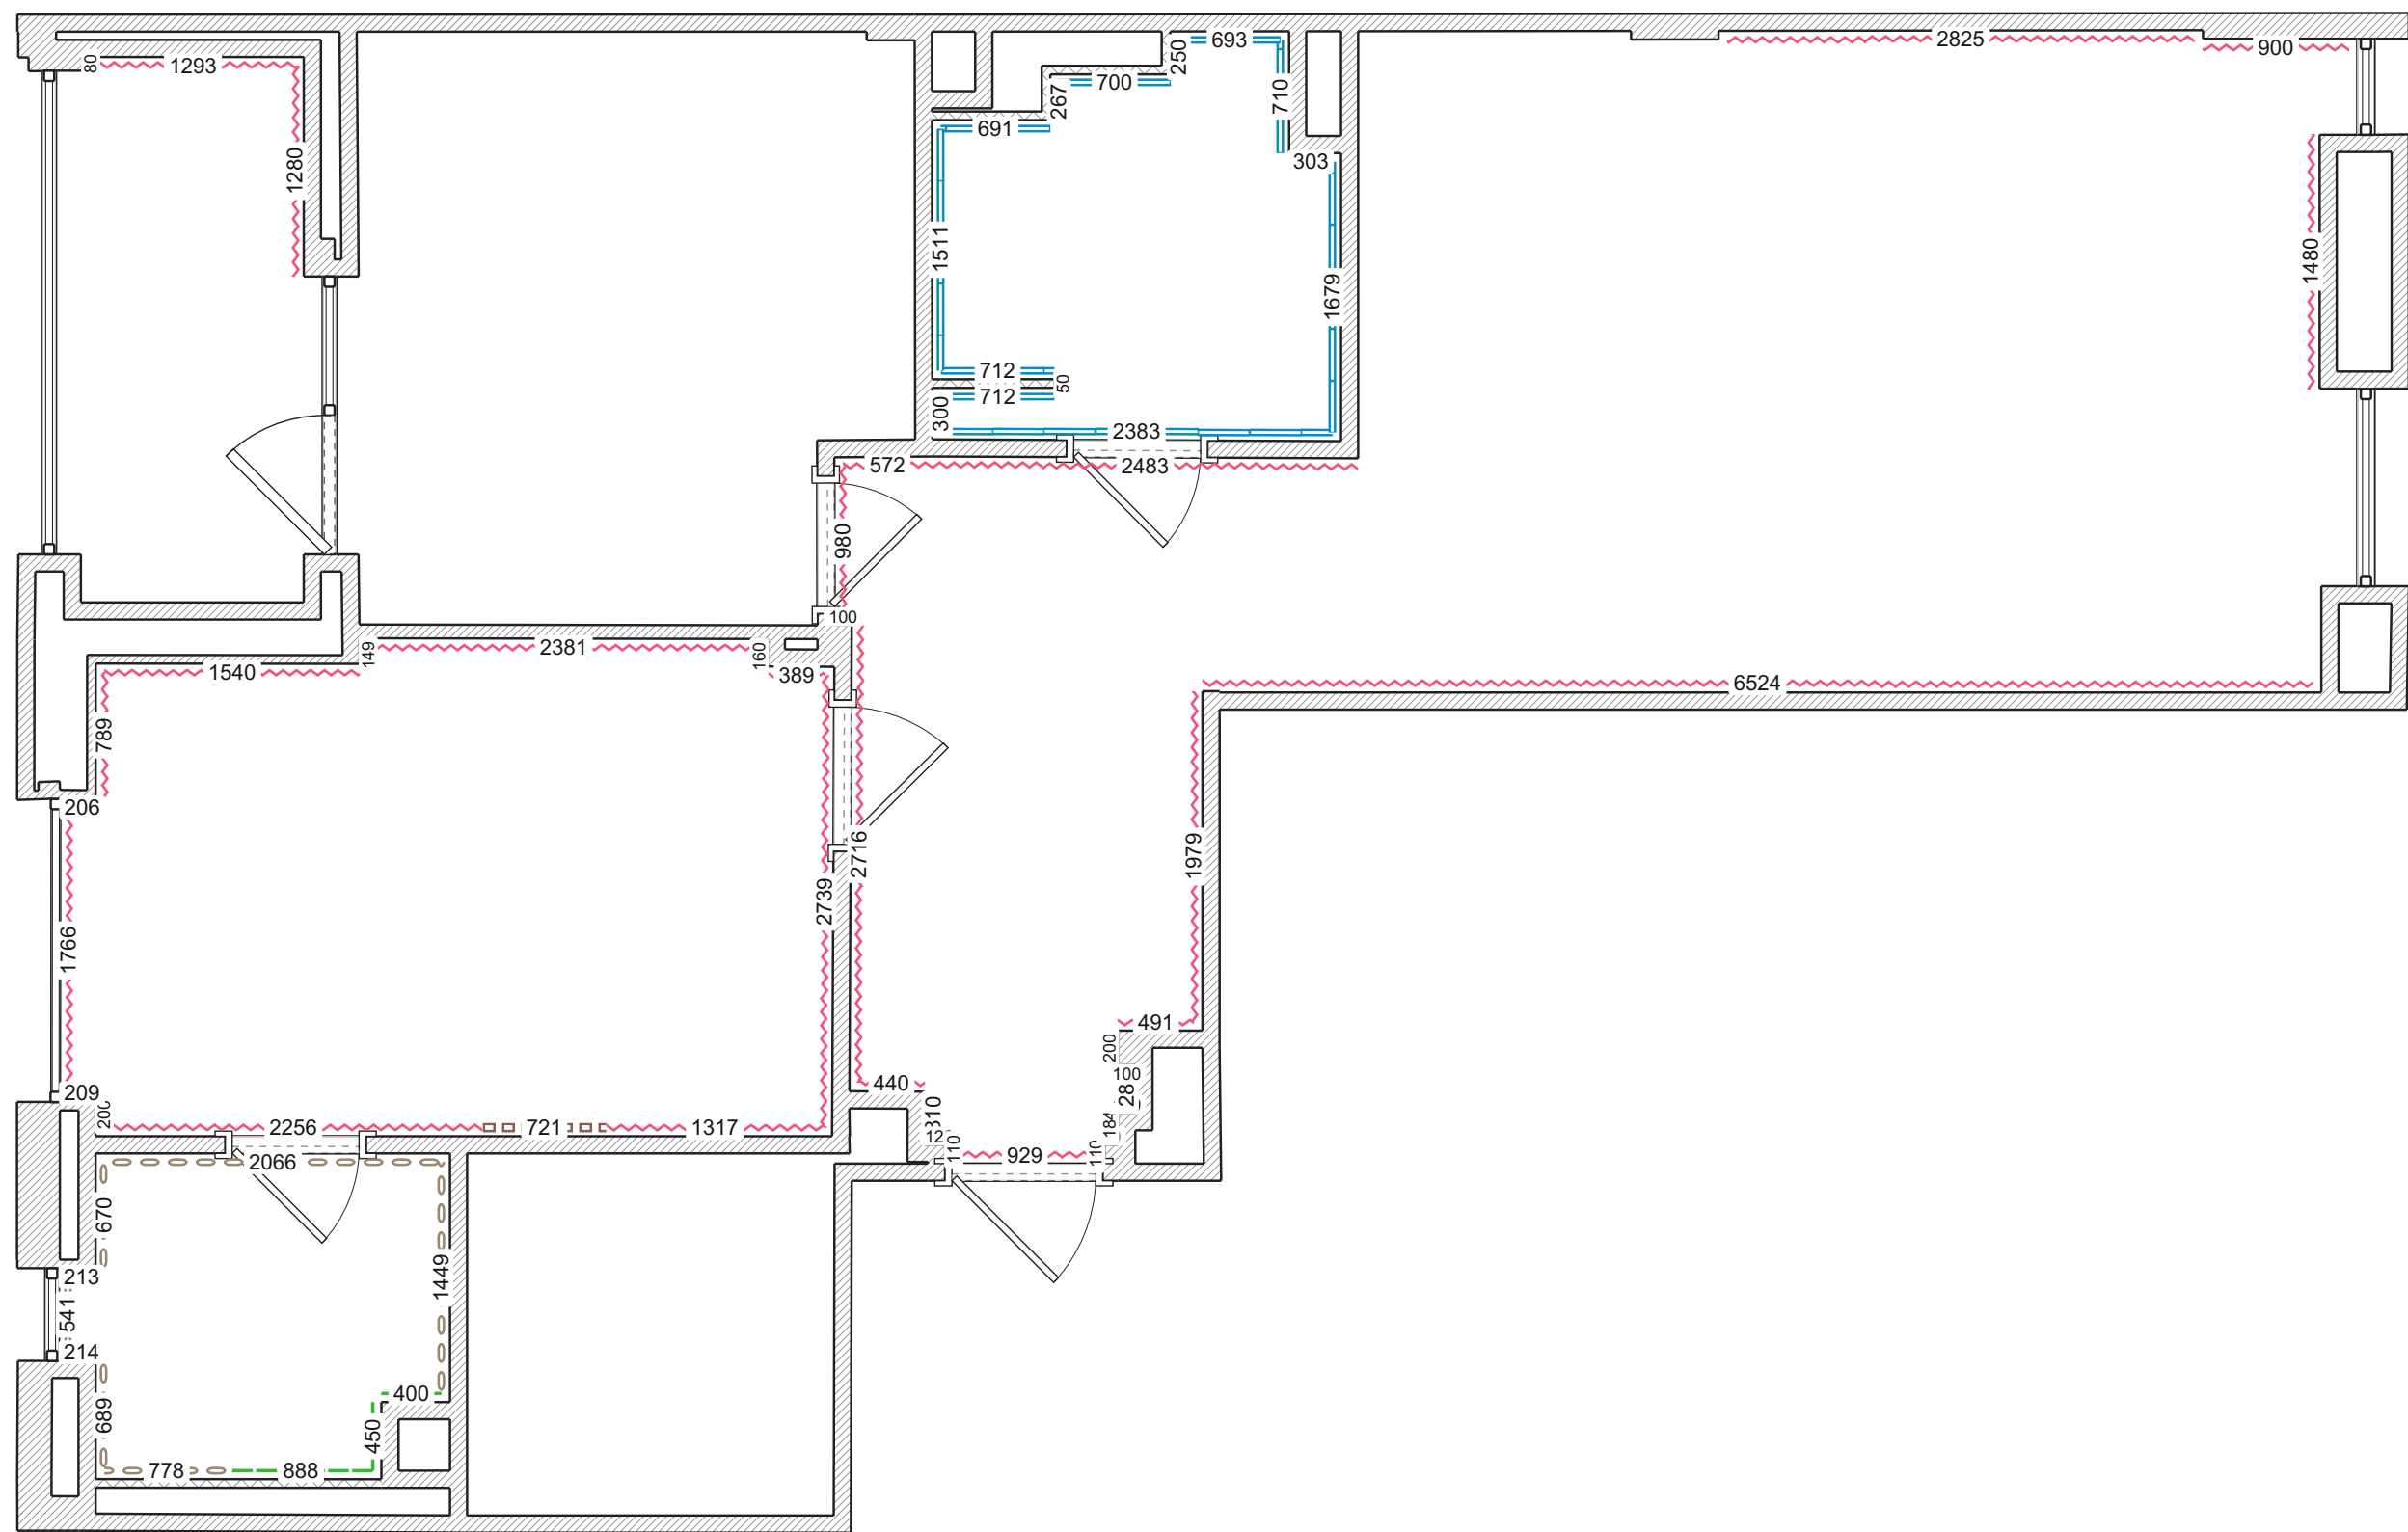

Умовні позначення:


- Фактурна штукатурка
- Облицювання плиткою
- Листові панелі
- Пристінні рейки
- Натуральний камінь

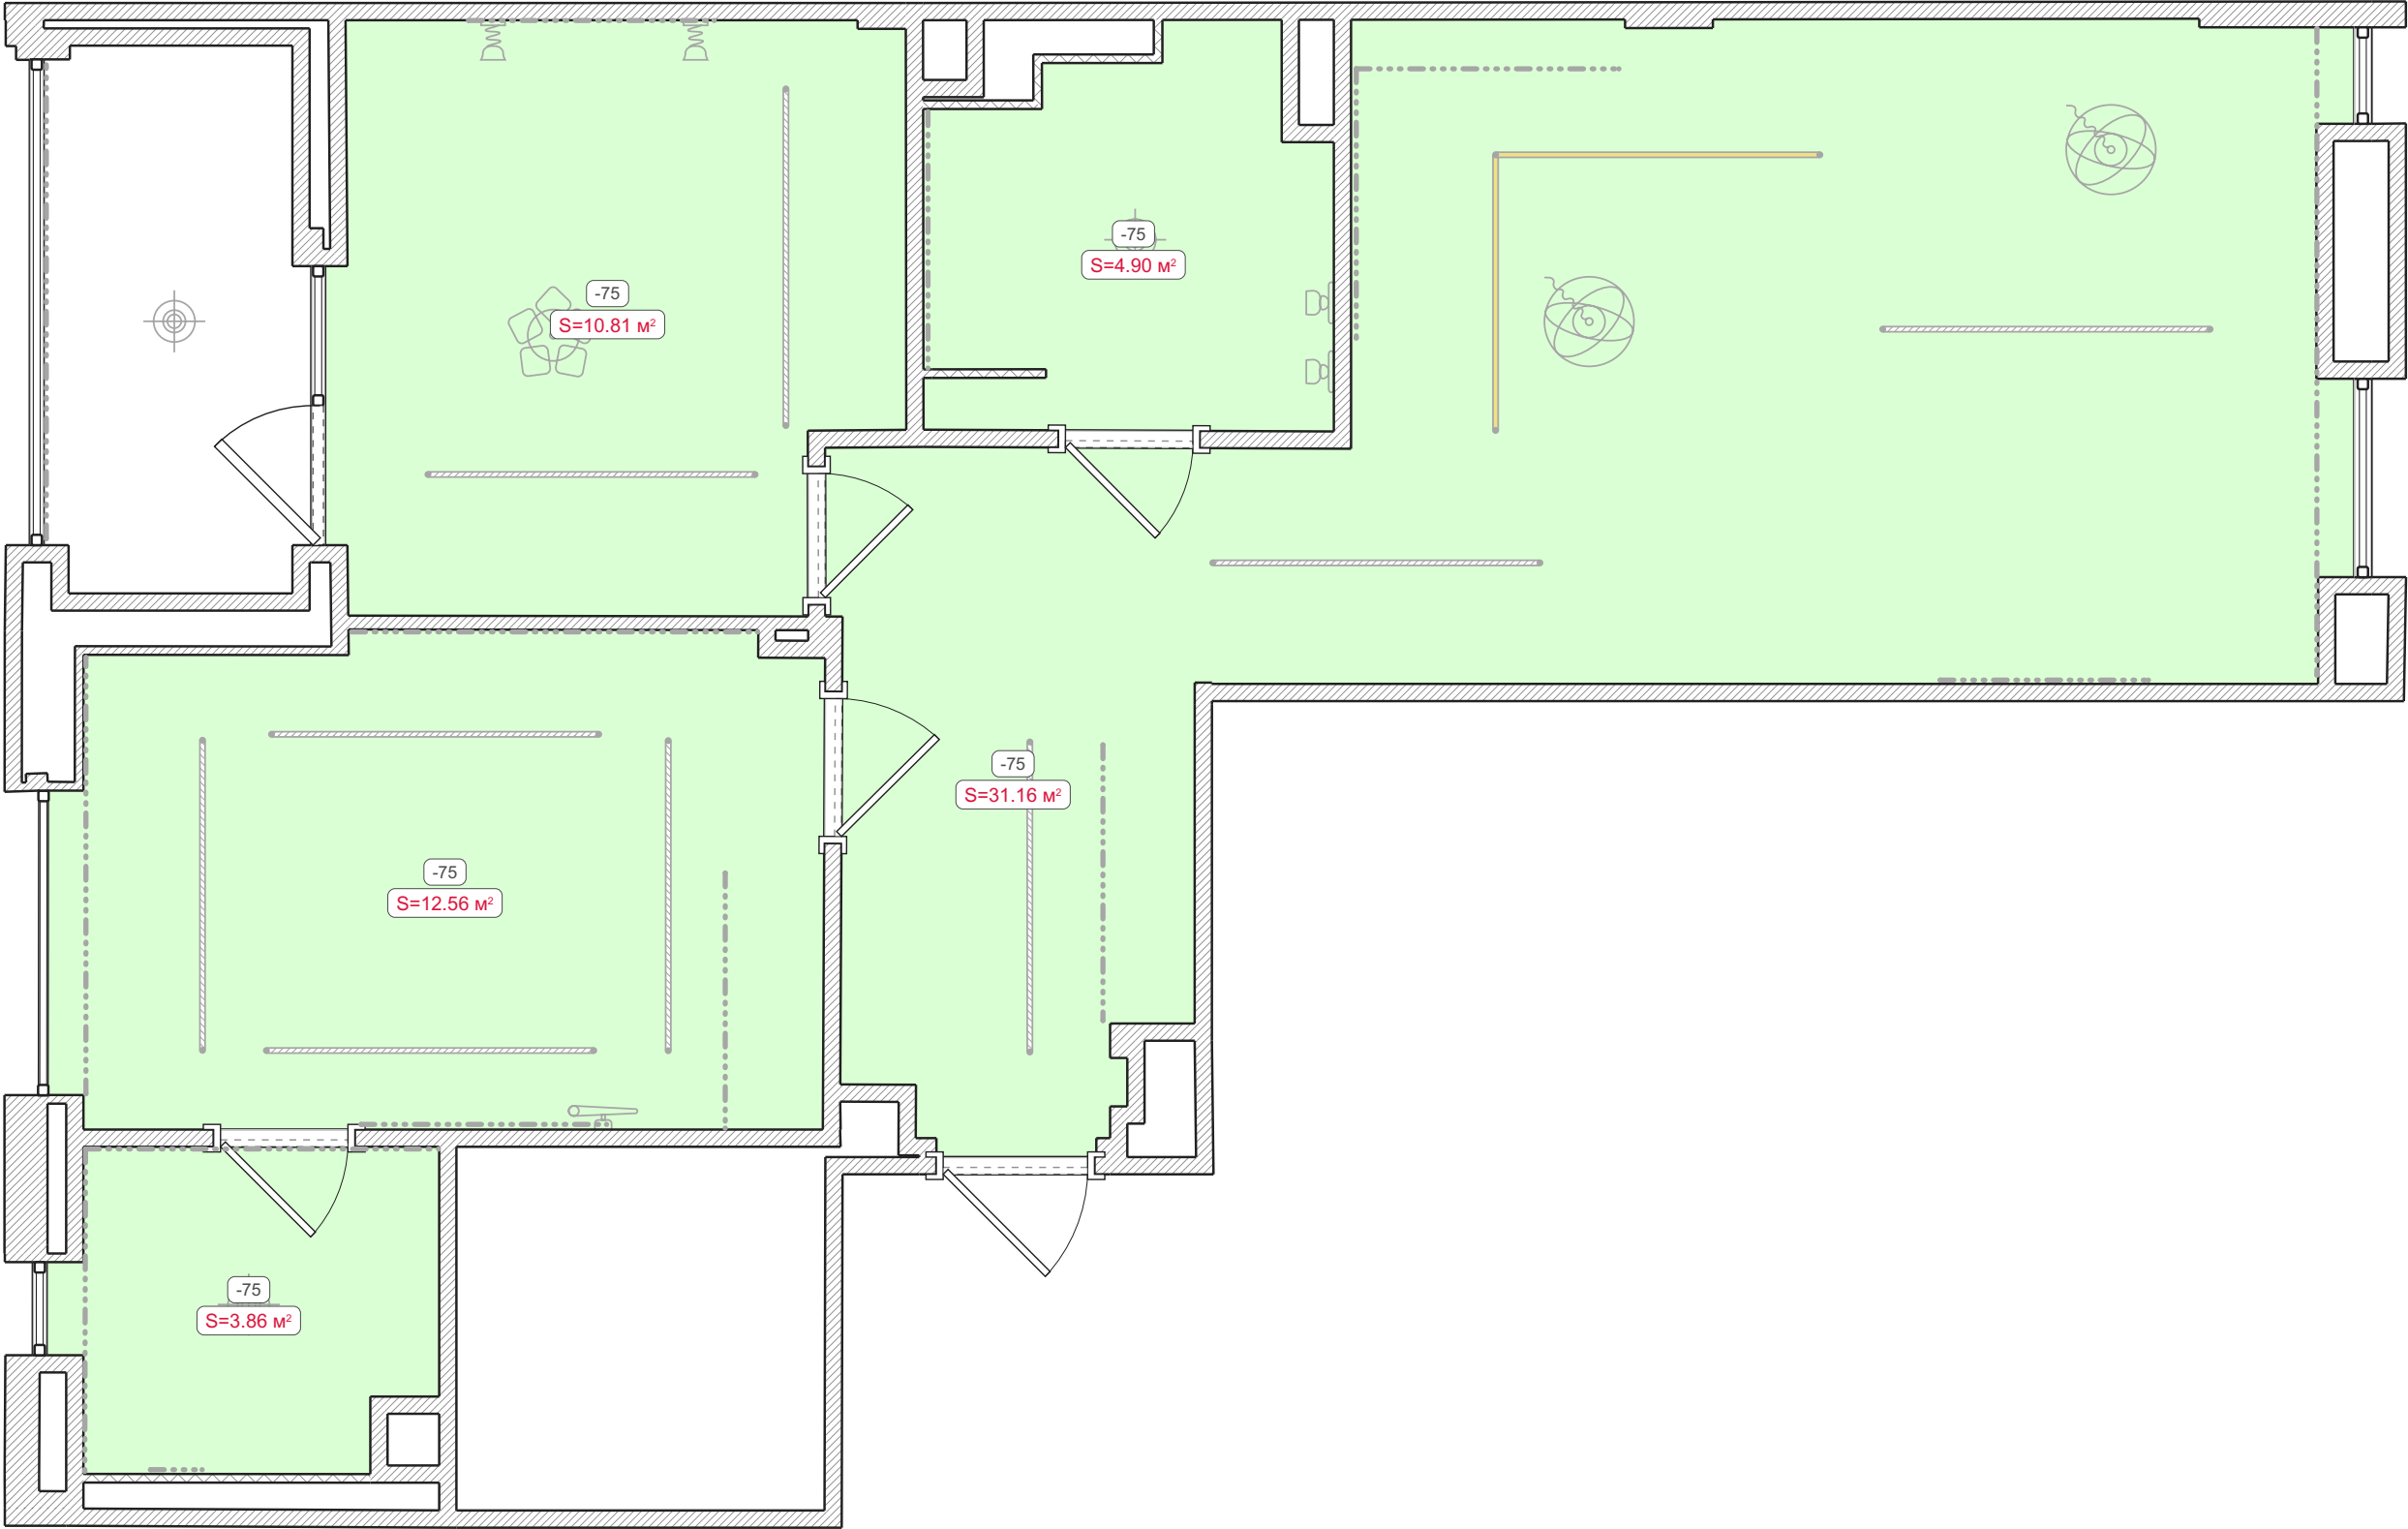

Умовні позначення:

Натяжна стеля


Гідроізоляція

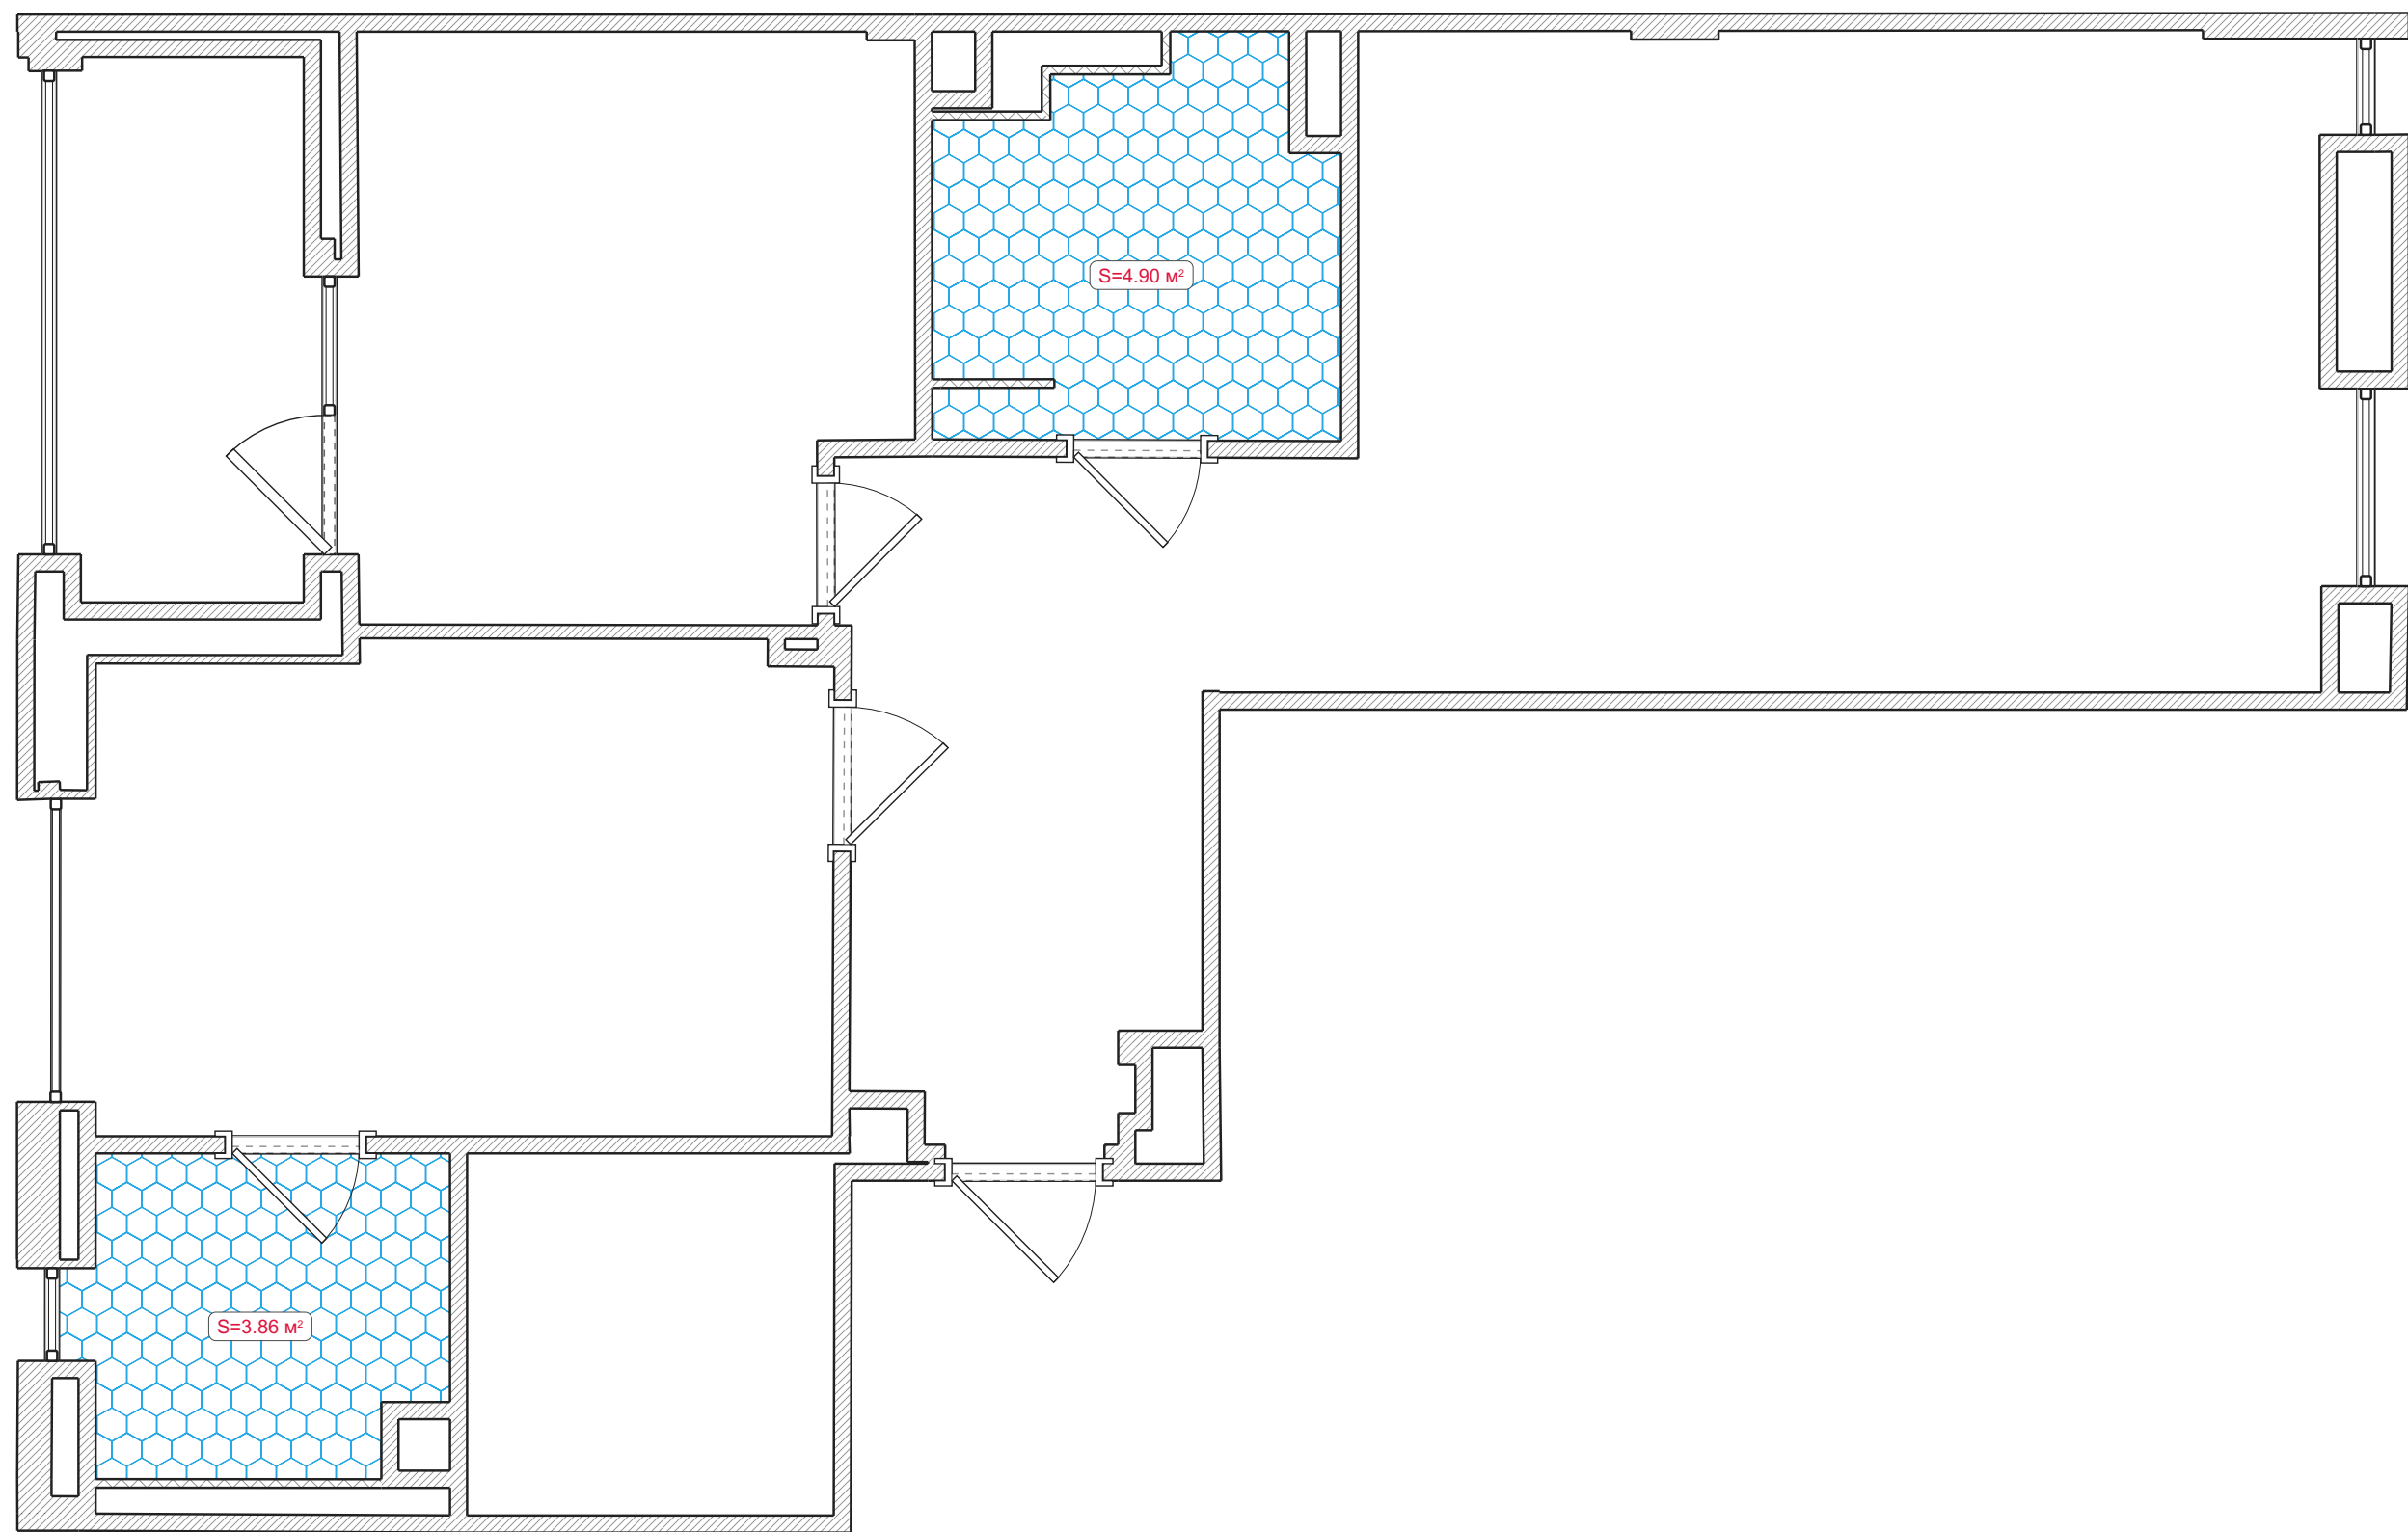

Умовні позначення:

 Обмазувальна гідроізоляція


Ізоляція

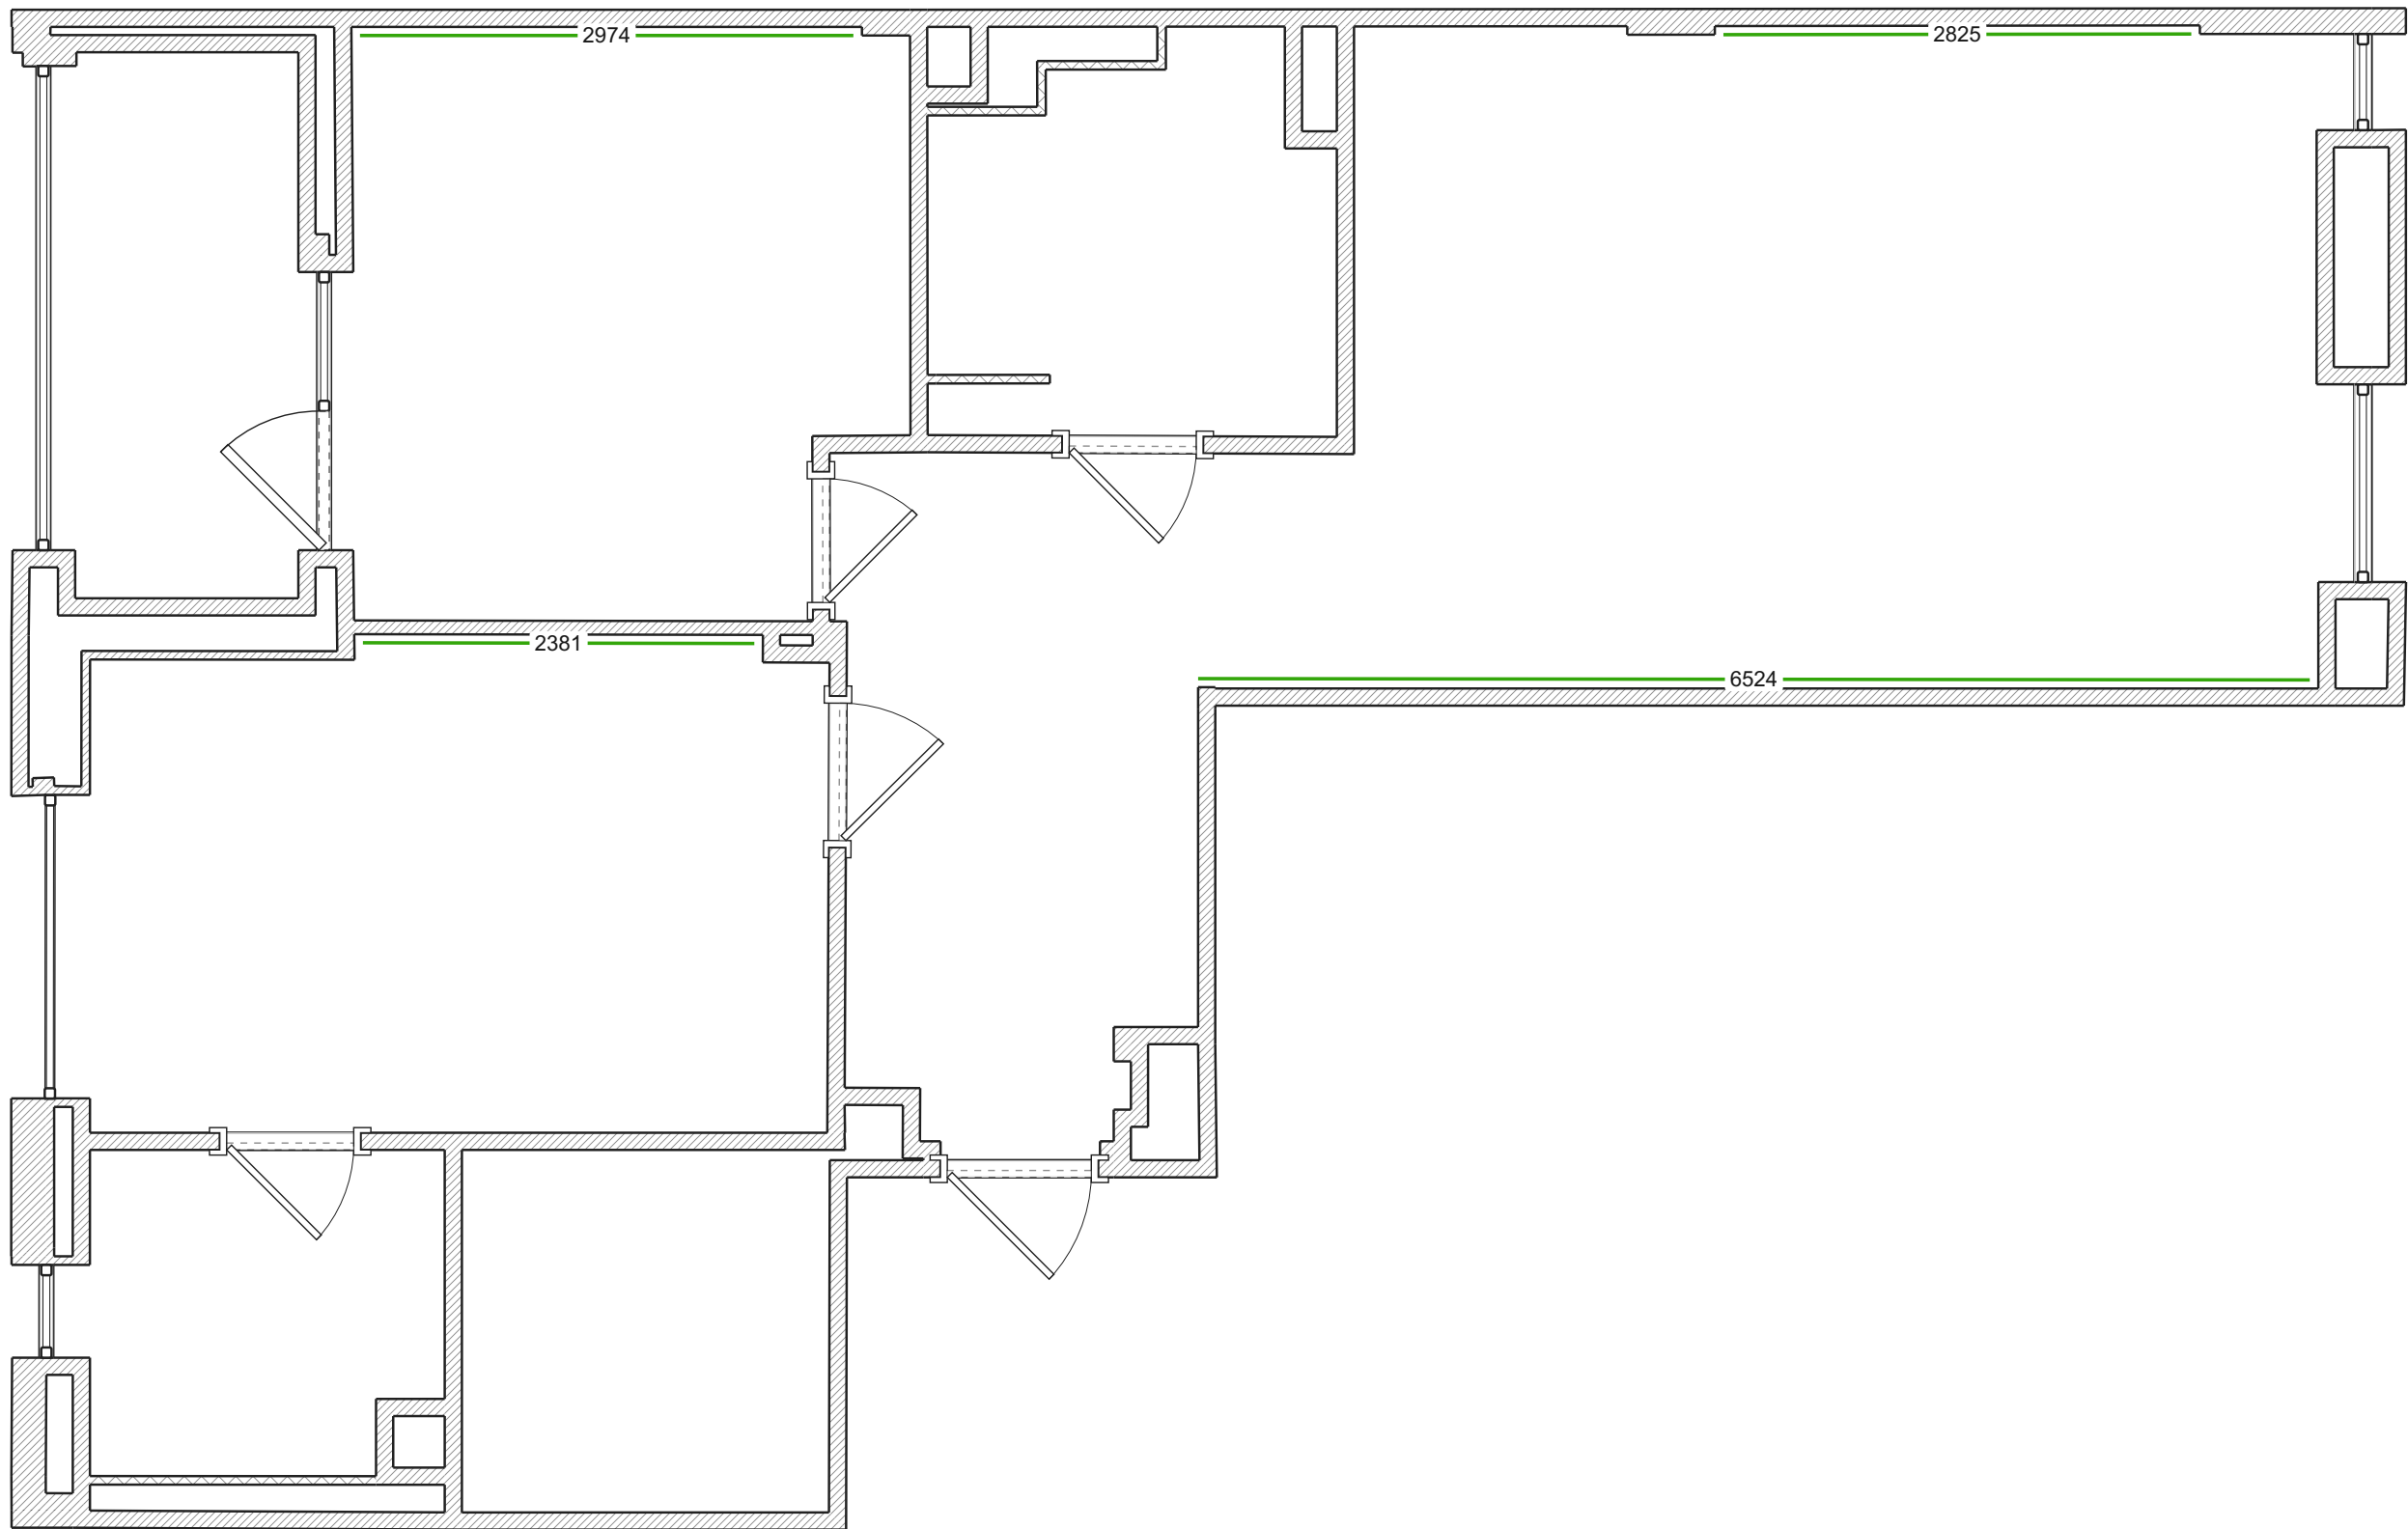

Умовні позначення:

Ізоляція ЗІПС

Стяжка

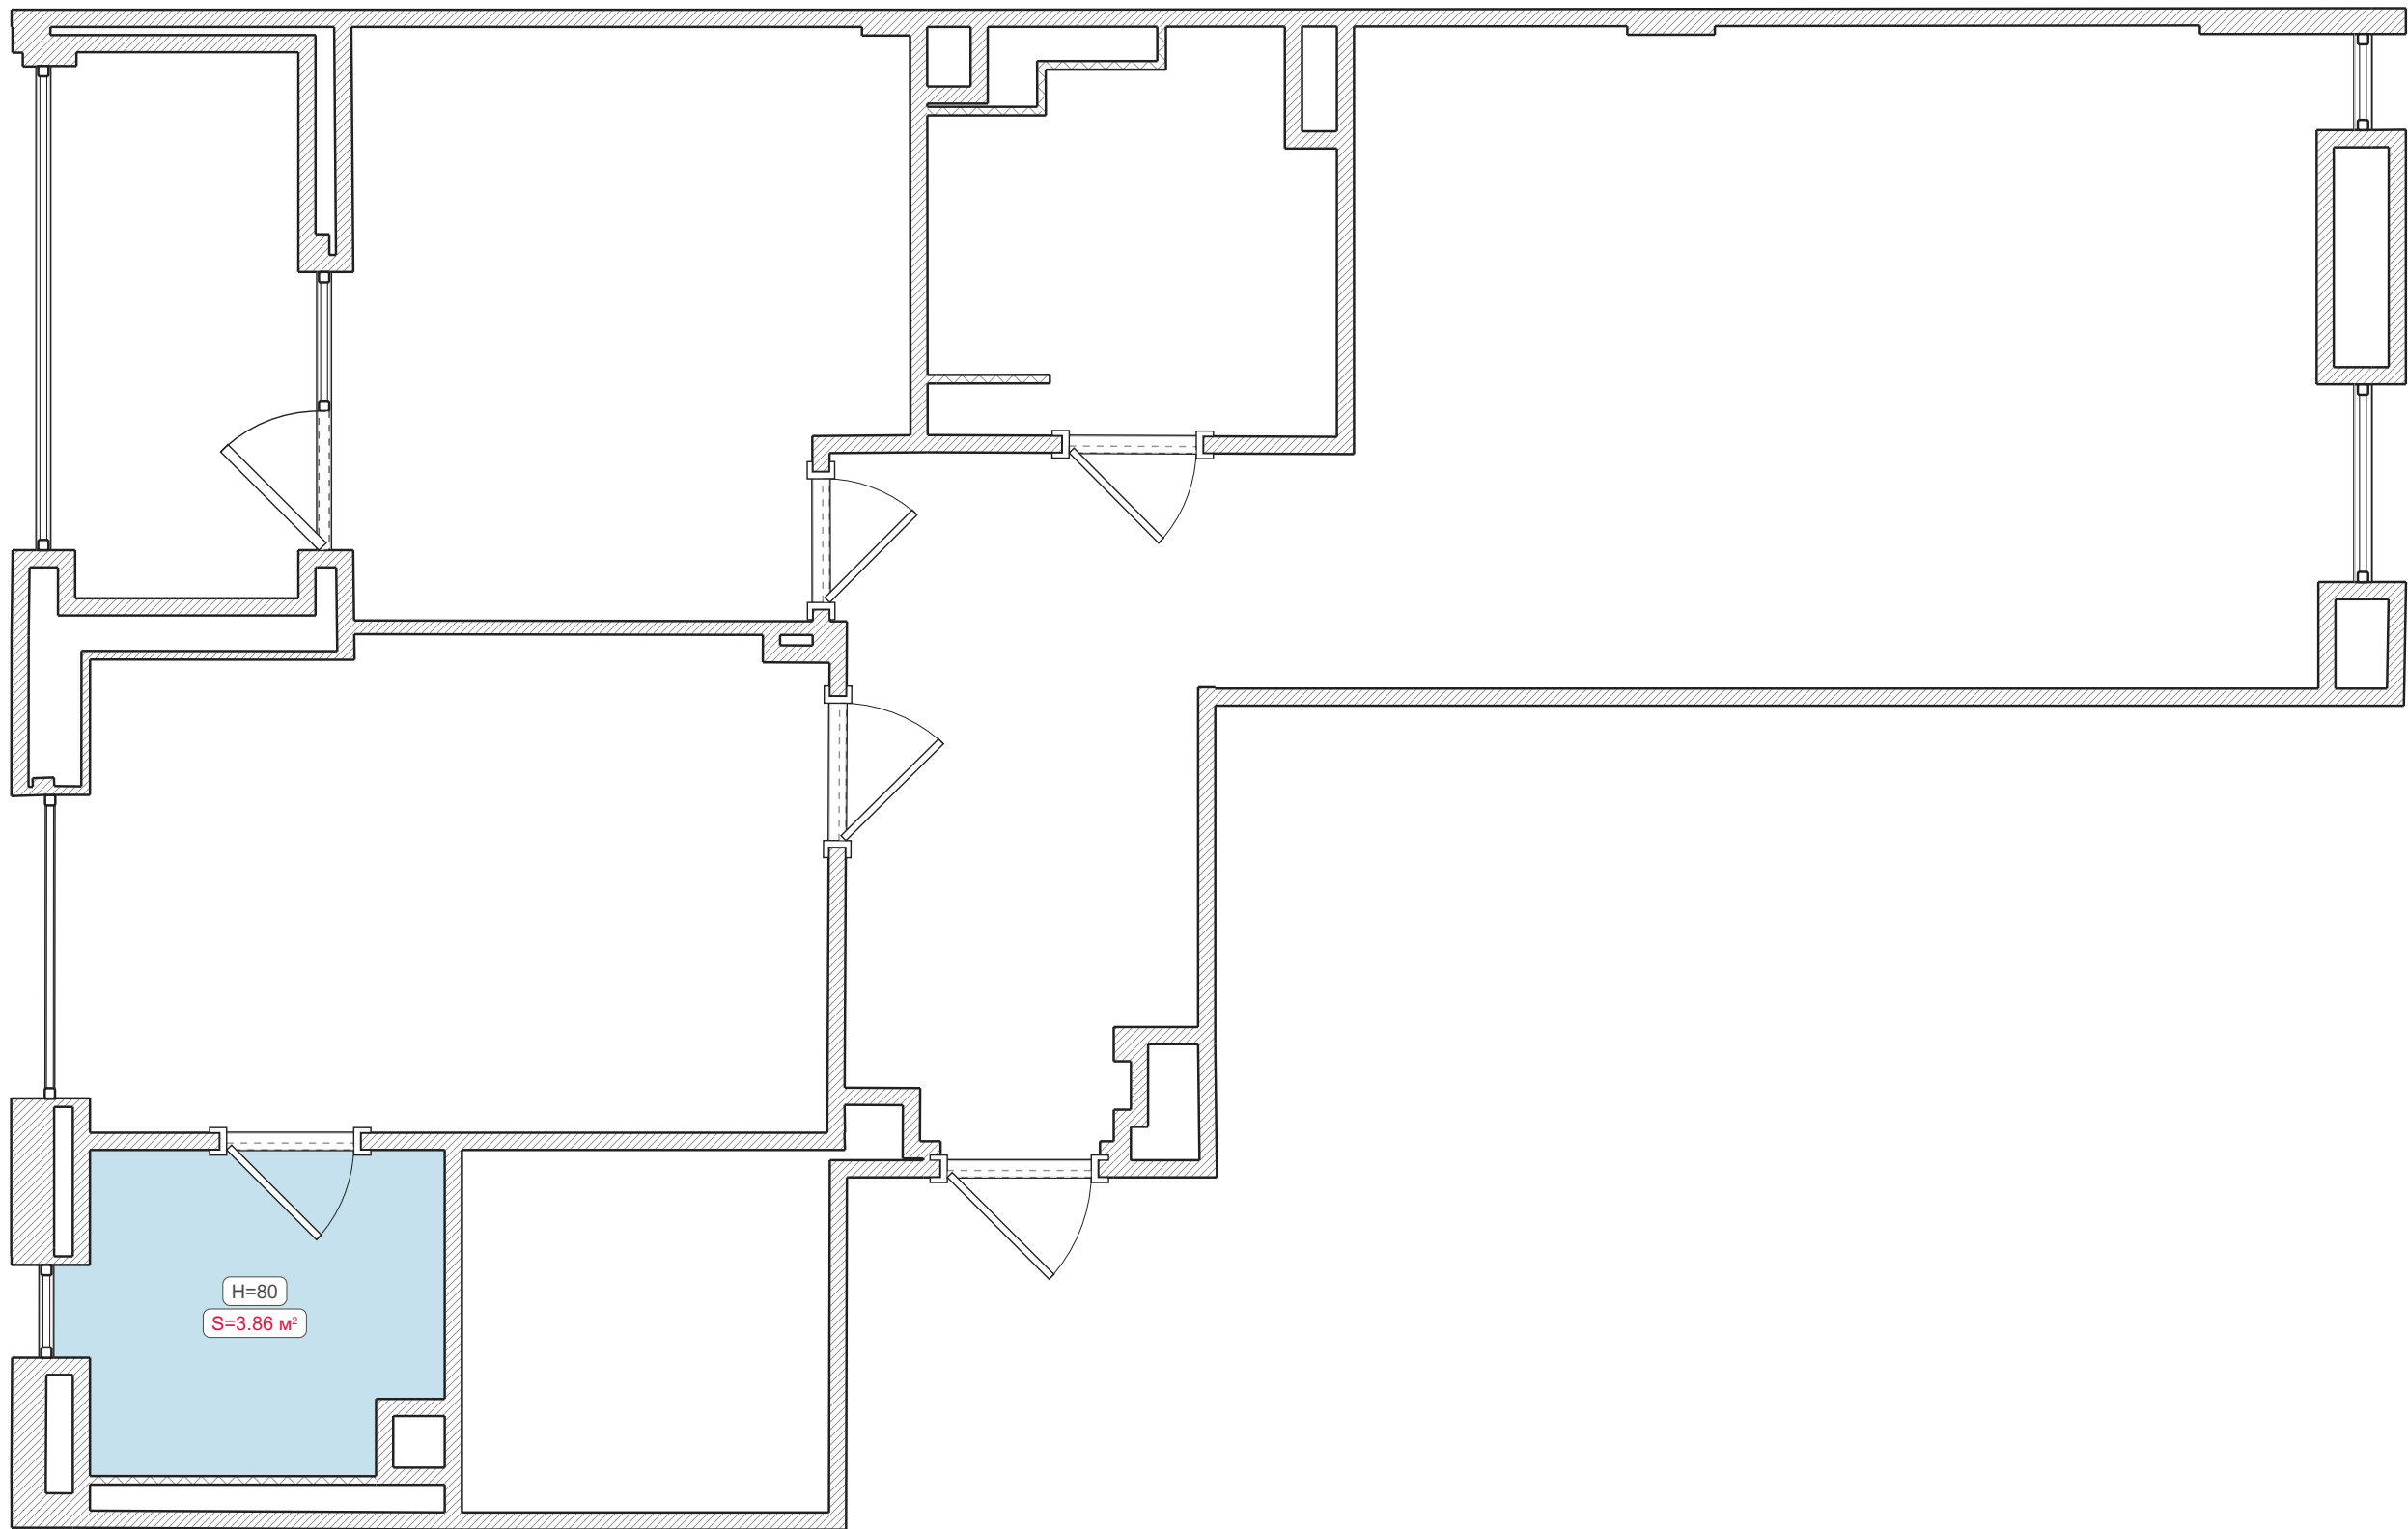

Умовні позначення:

 Піскобетонна стяжка