


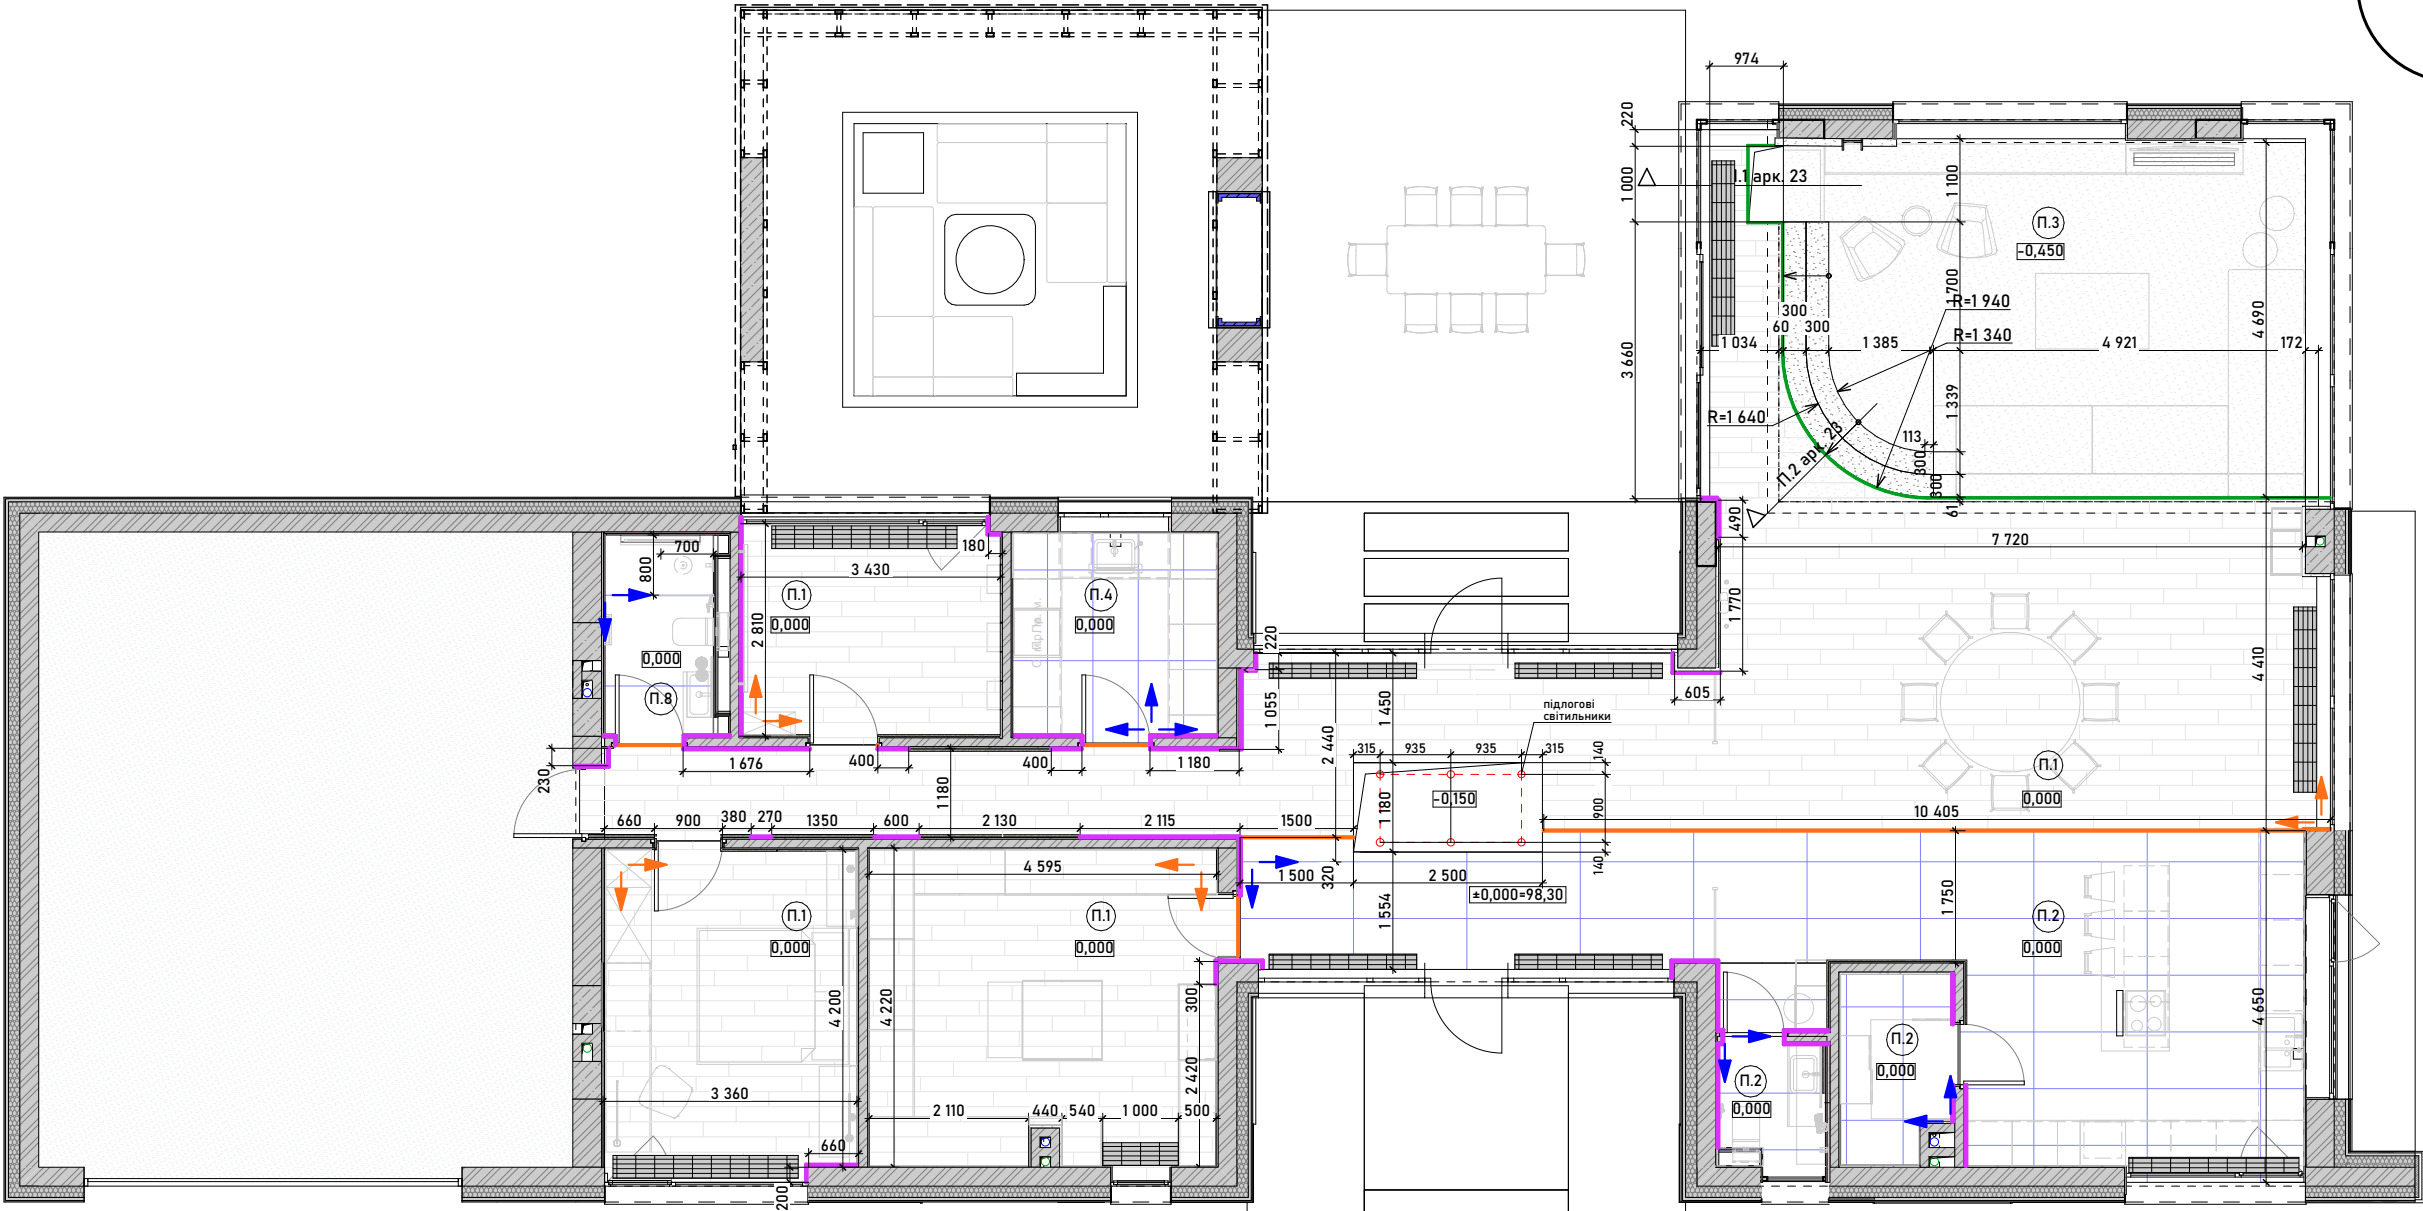

Експлікація 1 поверху

Номер	Приміщення	Площа
101	Хол	25,12
102	Кухня	27,89
103	Їдальня	26,52
104	Вітальня	40,06
105	Гостьвий с/у	2,57
106	Комора	3,56
107	Коридор	10,62
108	Гардероб	19,60
109	Гостьова кімната	14,18
110	Санвузол при спальні	4,52
111	Зал для йоги	9,47
112	Пральня-котельня	7,44
		191,55 м²


Відомість підлоги 1-го поверху

Вид	Позн.	Найменування	Площа, м2	К-ть, шт. (загальна)
	П.1	Паркетна дошка на клею	108,03	
	П.2	Плитка CAPRI CREAM (PRC) 75X150 RC	43,96	42
	П.3	Бетонна підлога, тонована	33,09	
	П.4	Керамограніт LAKE STONE LAPPATO 600 x 1200	7,51	11
	П.8	CAPRI GREY (PRC) 120X260 RC	3,93	12

Відомість плінтусів 1-го поверху

Вид	Позн.	Найменування	Довжина, мм
	ГЛ, ЗП	Г-подібний плінтус прихованого монтажу	26 760
	ГЛ	Заповнювач-герметик швів для ламінату	14 598
	ЗЛ	Кутник декоративний ПАС-1102	12 099

Умовні позначення
← → Напрямок розкладання підлогового покриття

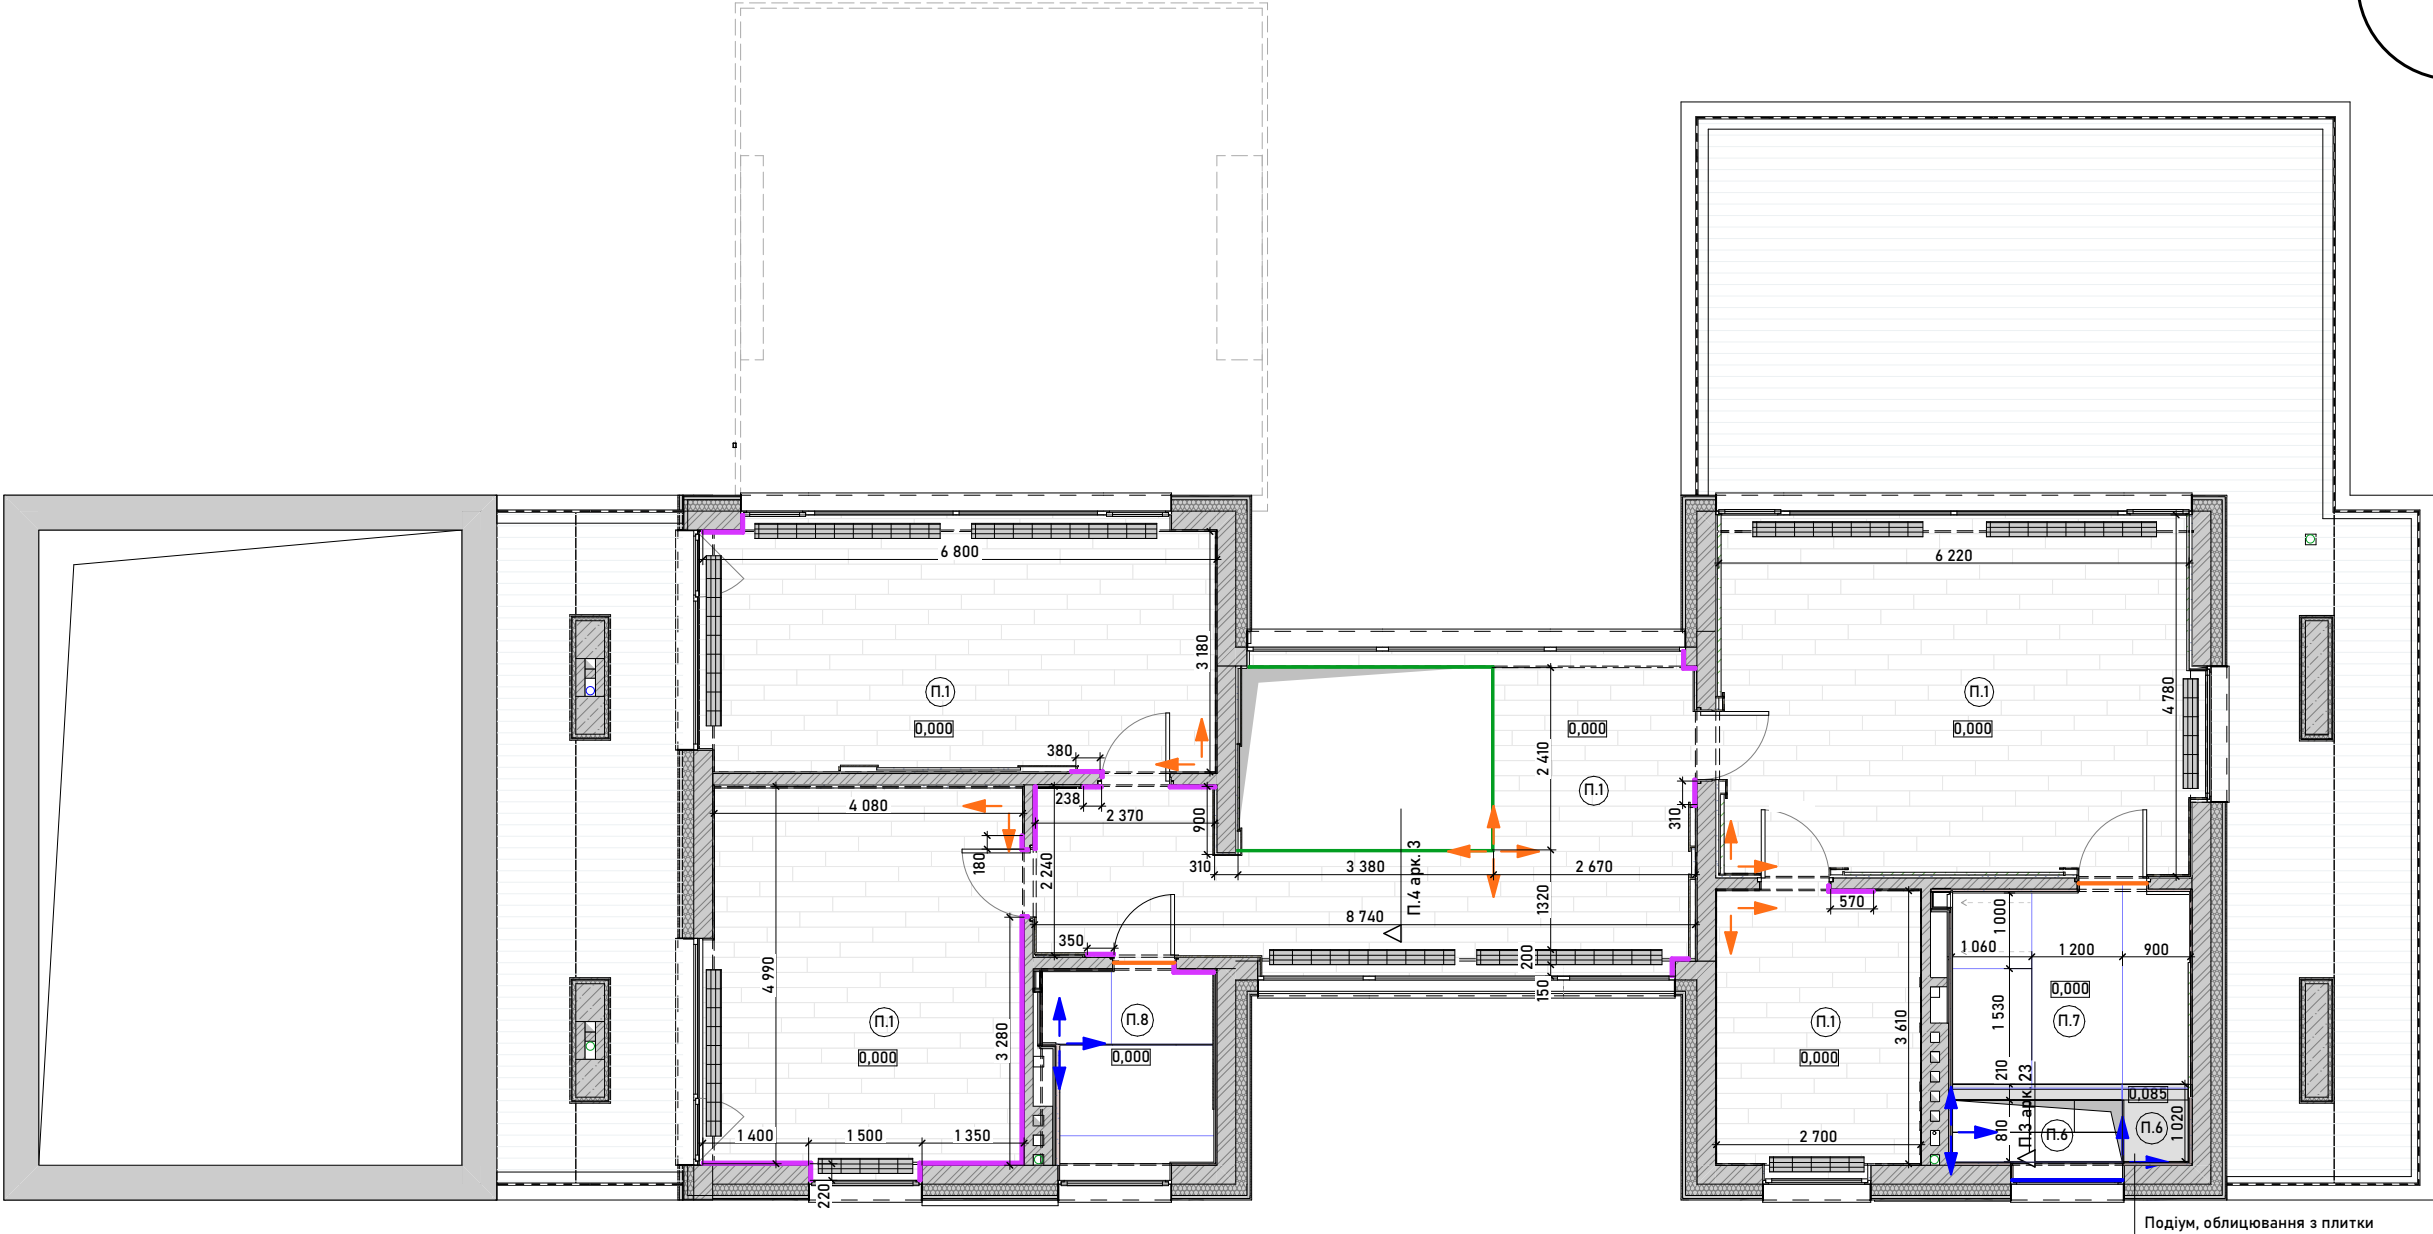

Експлікація 2 поверху

Номер	Приміщення	Площа
201	Хол	15,68
202	Передпокій	5,55
203	Санвузол при спальнях	5,98
204	Дитяча	20,30
205	Дитяча	21,28
206	Майстер-спальня	29,29
207	Майстер-санвузол	11,73
208	Майстер-гардероб	9,72
209	Тераса (коэф. 0,3)	5,54
210	Тераса (коэф. 0,3)	5,70
		130,77 м²

Відомість підлоги 2-го поверху

Вид	Позн.	Найменування	Площа, м2	К-ть, шт. (загальна)
	П.7	HARDEN intercerama 240120 18 072 1200x2400 мм	0,64	
	П.1	Паркетна дошка на клею	110,01	
	П.6	Керамограніт APE Ceramica Mare Di Sabbia Greige Pol Rect 1200x2800	1,86	11
	П.8	Плитка Argenta Capri Grey 2600x1200	5,60	12
	П.7	Плитка Cerrad gres Modern Concrete Ivory 1200x2800	8,29	3

Умовні позначення
← → Напрямок розкладання підлогового покриття

Відомість плінтусів 2-го поверху

Вид	Позн.	Найменування	Довжина, мм
	ЗЛ	Кутник декоративний ПАС-1102	9 080
	ЗЛ, ЗП	Г-подібний плінтус прихованого монтажу	12 776
	ЗЛ	Заповнювач-герметик швів для ламінату	1 702