


План с размещением мебели
Вариант №5

2 ярус

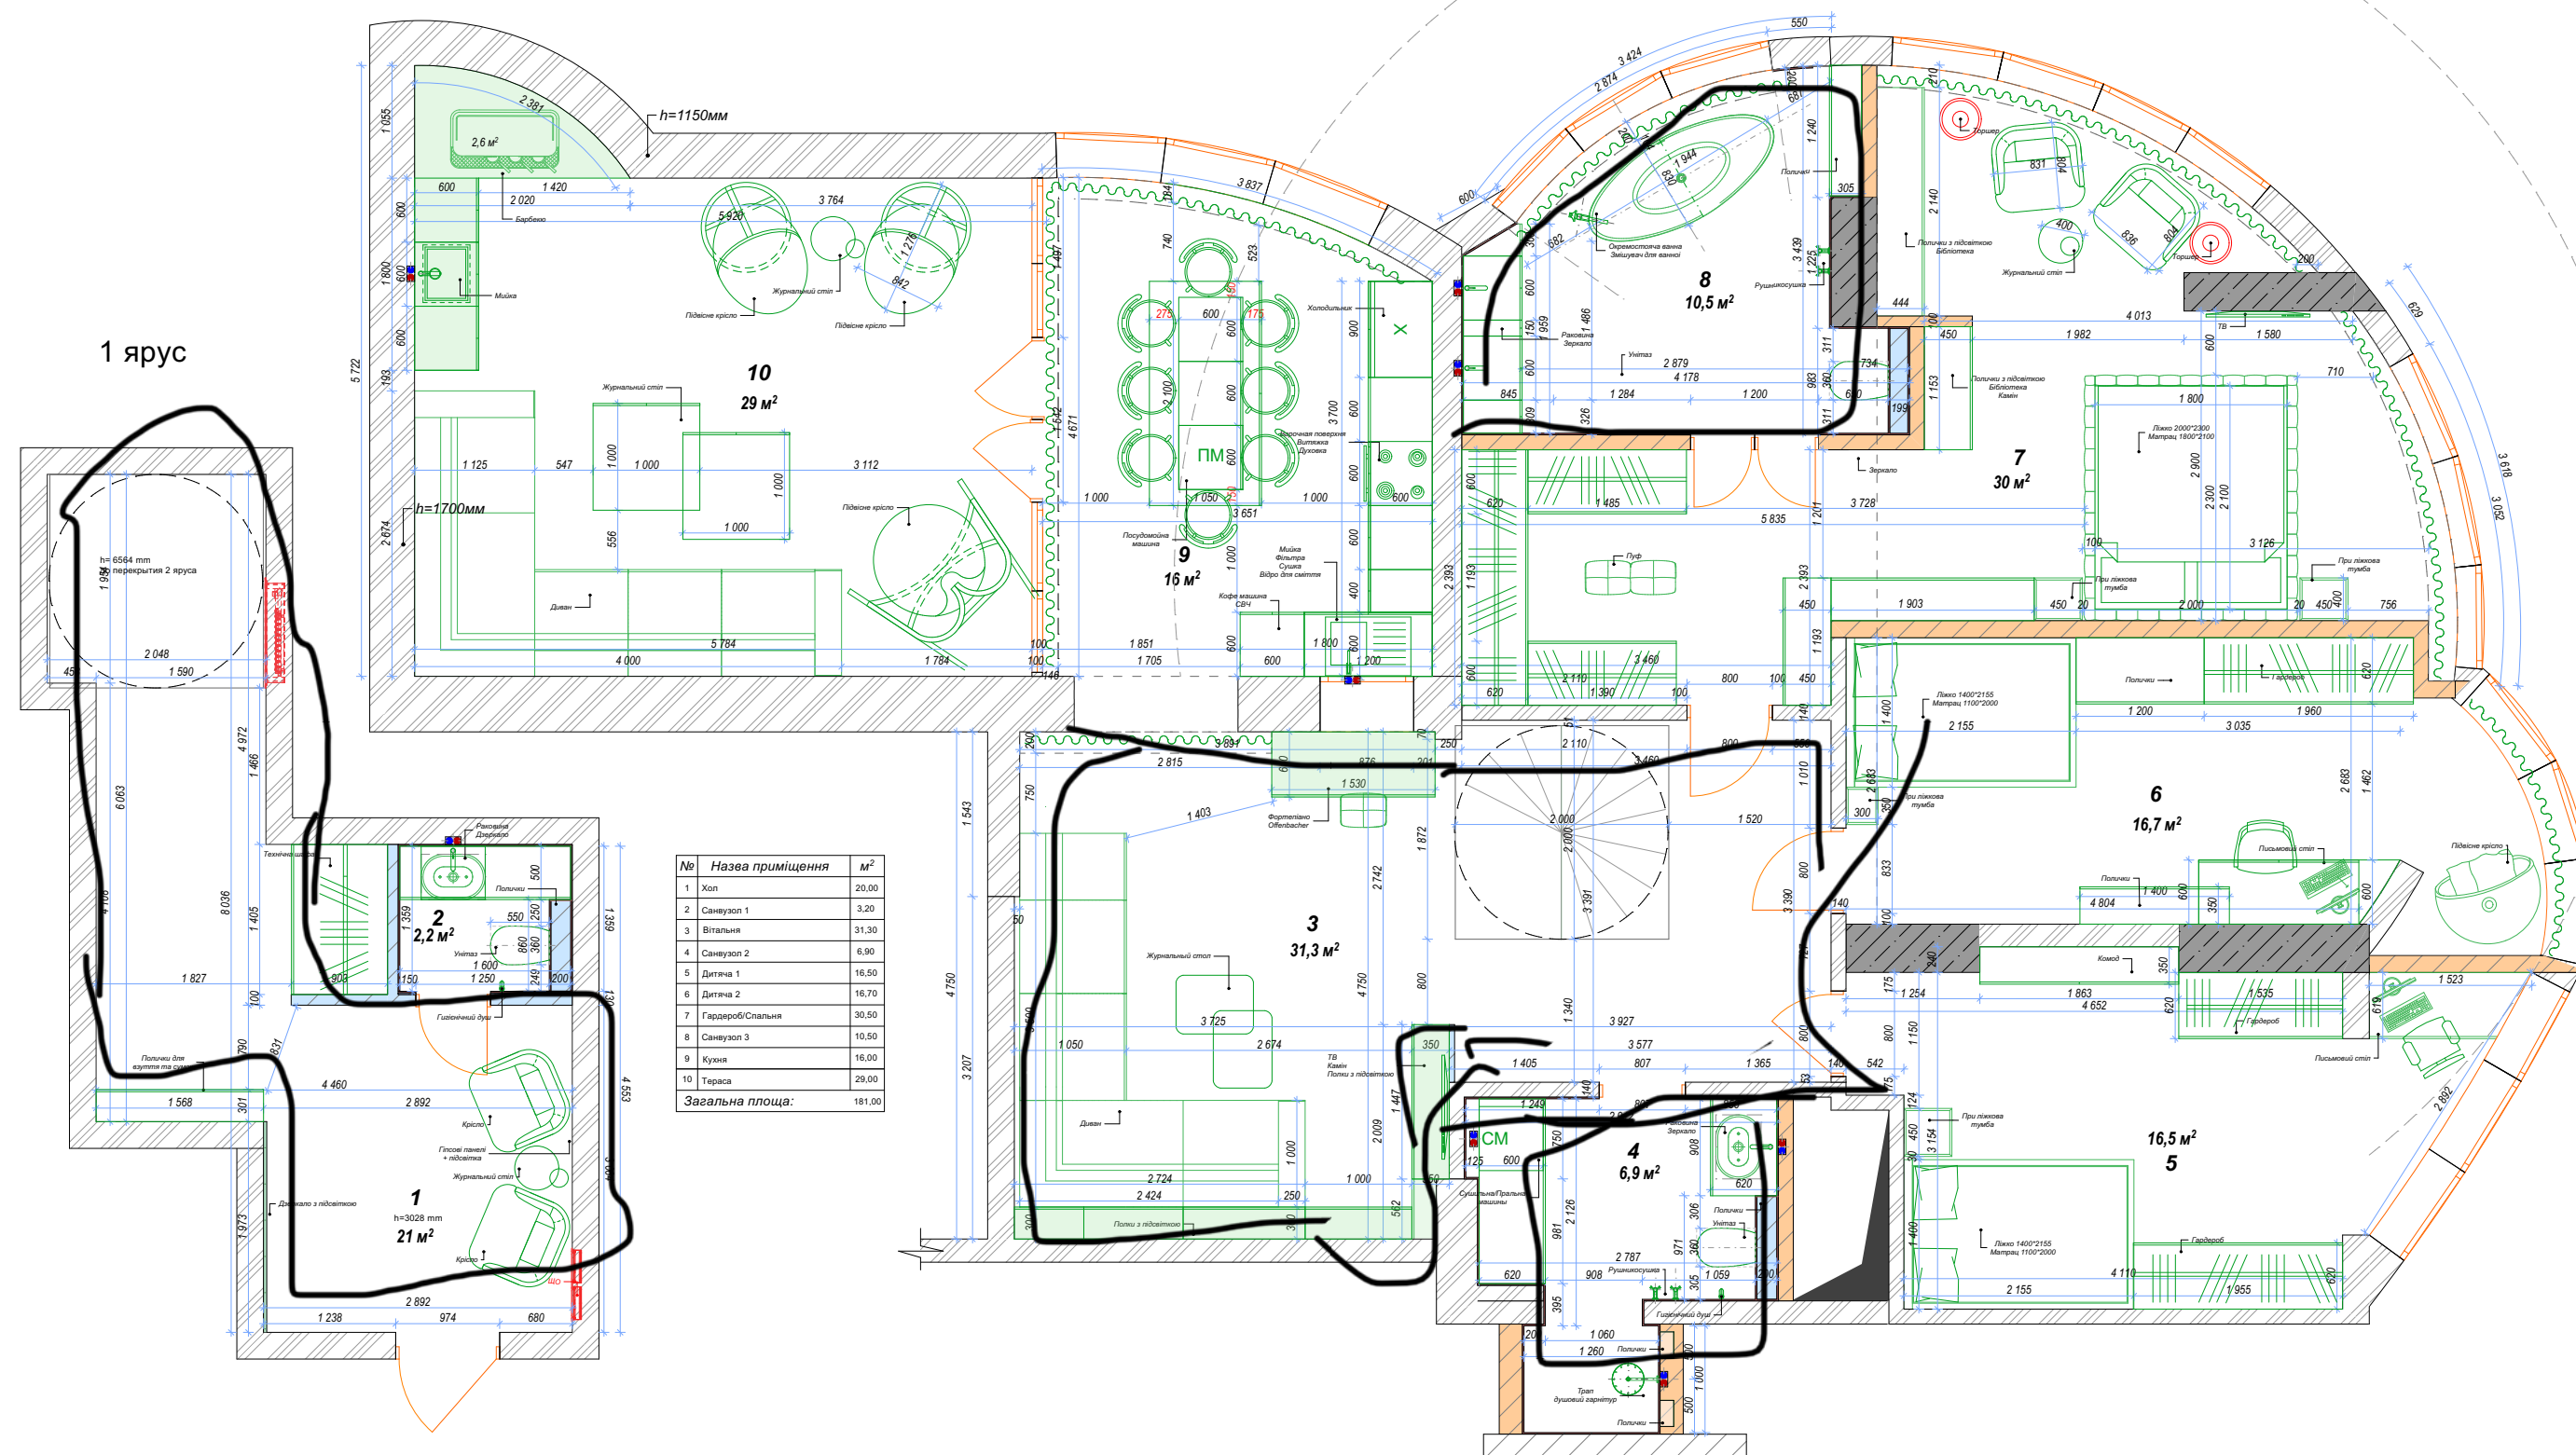

№	Назва приміщення	М²
1	Хол	20,00
2	Санвузол 1	3,20
3	Вітальня	31,30
4	Санвузол 2	6,90
5	Дитяча 1	16,50
6	Дитяча 2	16,70
7	Гардероб/Спальня	30,50
8	Санвузол 3	10,50
9	Кухня	16,00
10	Тераса	29,00
Загальна площа:		181,00