


План однокімнатної квартири. Загальна площа 35,62 м.кв.

План квартири з розташуванням меблів

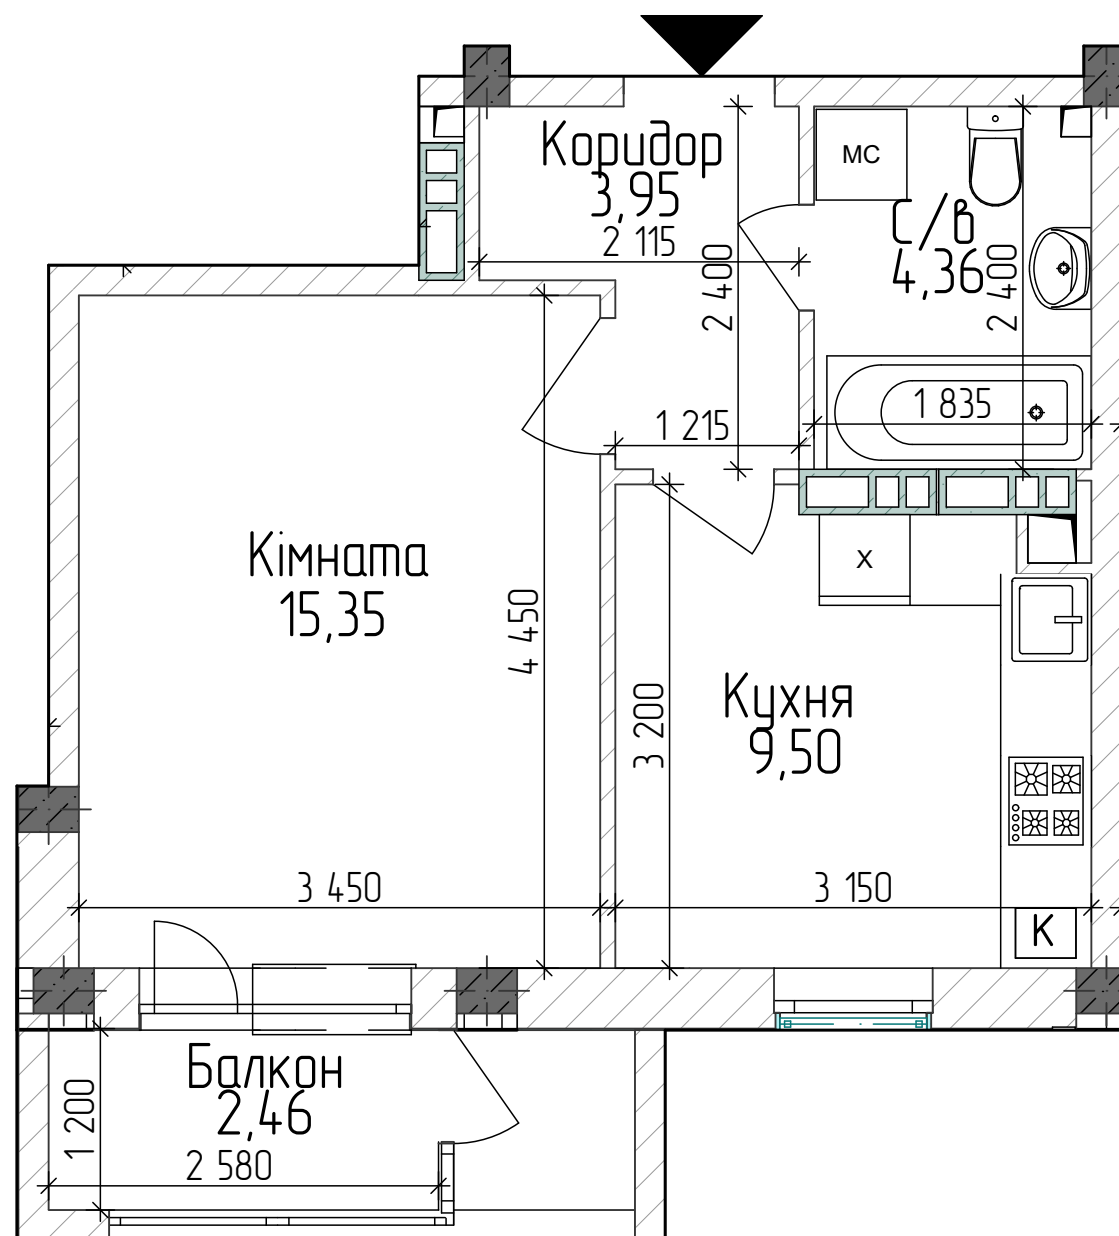

Експлікація 2-го поверху				
№	Наименование	Площадь м2	Без учета летних помещений	Примечание
С9.1К.1.2				
01	Коридор	3,95		
02	Кухня	9,50		
03	С/в	4,36		
04	Кімната	15,35		
05	Балкон	2,46		к = 0,8
		35,62 м²		

Умовні позначення:	
	Вхід в квартиру
	Водонагрівач газобий

Примітки:  
к - знижувальний коефіцієнт для закслених балконів = 0,8

Масштаб 1:50

Схема розташування	Інвестиційний альбом для сайту_kv		
	Багатоквартирний житловий будинок з вбудованими нежитловими приміщеннями за адресою: Київська обл., м.Буча, вул.Бориса Гмирі, 9.		
	Секція №9.	Аркуш	Аркушів
		53	37
С9.1К.1.2	ТОВ "КВВ Проект"		