
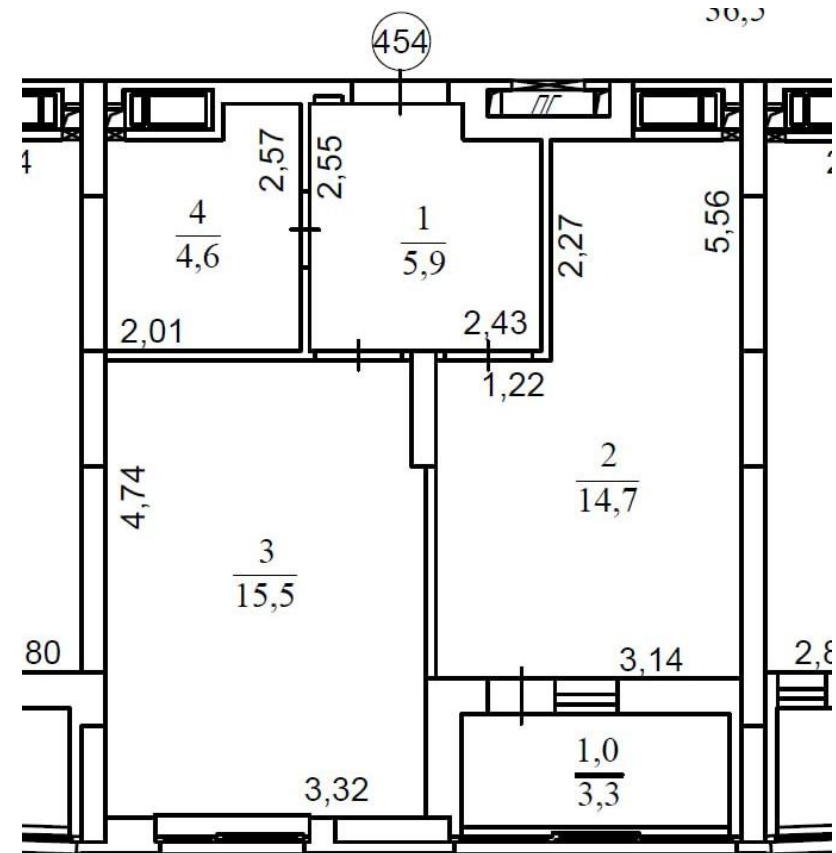


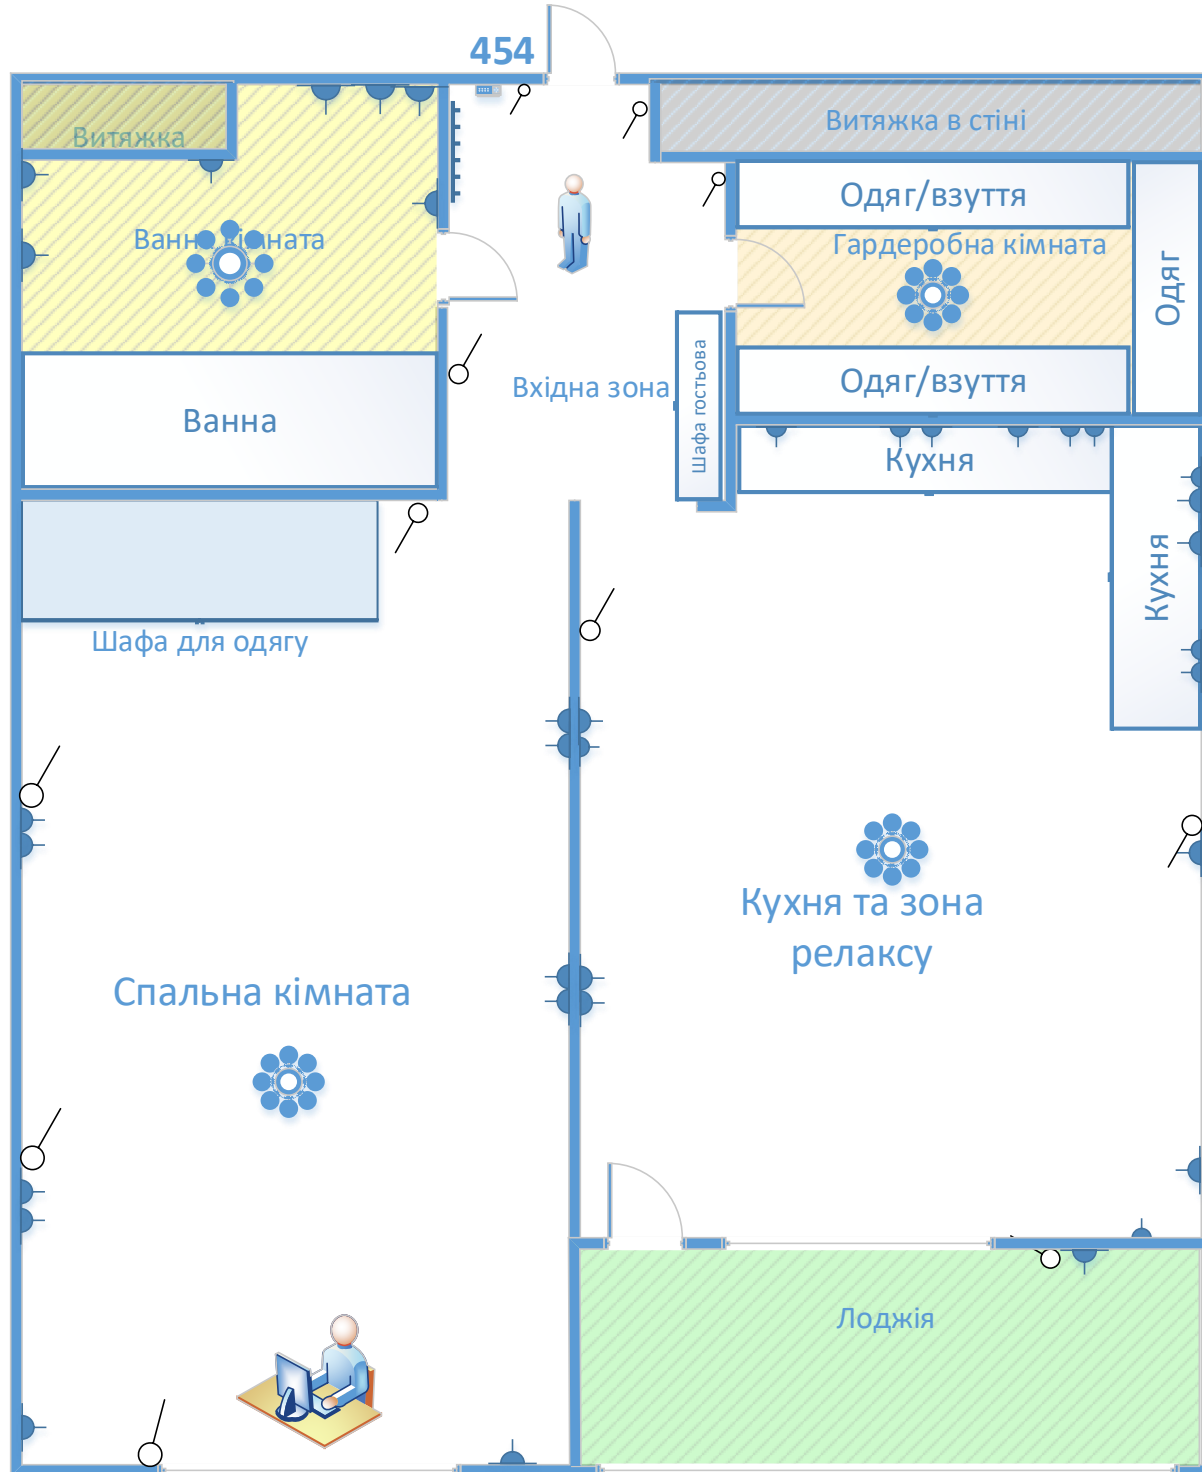

36 розеток, 9 вимикачів+1
майстер вимикач
Автомат - 8