

Креслення до дизайн проекту будинку
за адресою: КМ Зелений Бульвар



Forspace
Residential & commercial design

Київ, 2026



№ листа	Найменування робочої документації
01	Склад проектної документації
02	План обмірів (1-й поверх)
03	План обмірів (2-й поверх)
04	План демонтажу (1-й поверх)
05	План демонтажу (2-й поверх)
06	План монтажу (1-й поверх)
07	План монтажу (2-й поверх)
08	План з розміщенням меблів без розмірів (1-й поверх)
09	План з розміщенням меблів без розмірів (2-й поверх)
10	План з розміщенням меблів (1-й поверх)
11	План з розміщенням меблів (2-й поверх)
12	План дверних отворів (1-й поверх)
13	План дверних отворів (2-й поверх)
14	План з розташуванням тп та радіаторів (1-й поверх)
15	План з розташуванням тп та радіаторів (2-й поверх)
16	План підлоги з розкладкою матеріалів, плінтуса (1-й поверх)
17	План підлоги з розкладкою матеріалів, плінтуса (2-й поверх)
18	План освітлення (1-й поверх)
19	План освітлення (2-й поверх)
20	Специфікація світильників
21	План прив'язки вимикачів до освітлення (1-й поверх)
22	План прив'язки вимикачів до освітлення (2-й поверх)

№ листа	Найменування робочої документації
23	План стелі (1-й поверх)
24	План стелі (2-й поверх)
25	План розміщення розеток (1-й поверх)
26	План розміщення розеток (2-й поверх)
27	План прив'язки сантехнічного обладнання (1-й поверх)
28	План прив'язки сантехнічного обладнання (2-й поверх)
29	Схема-розгортка стін. Передпокій
30	Схема-розгортка стін. Коридор 1
31	Схема-розгортка стін. Коридор 2
32	Схема-розгортка стін. Кухня-вітальня
33	Схема-розгортка стін. Кабінет
34	Схема-розгортка стін. Санвузол гостьовий
35	Схема-розгортка стін. Основний санвузол
36	Схема-розгортка стін. Майстер спальня
37	Схема-розгортка стін. Майстер гардеробна
38	Схема-розгортка стін. Пральна
39	Схема-розгортка стін. Дитяча
40	Схема-розгортка стін. Гостьова кімната
41	План оздоблення приміщень (1-й поверх)
42	План оздоблення приміщень (2-й поверх)
43	Відомість оздоблення приміщень

Зм.	Лист	№Докум.	Підп.	Дата	Креслення до дизайн-проекту будинку за адресою: КМ Зелений Бульвар	Стадія	Лист	Листів
Розробив		Волкова І.В.					ДП	01
Виконав		Бабінський В.О.			Склад проектної документації	Forspace.com.ua 		
Виконав		Святюк В.А.						
Виконав		Волкова І.В.						
Перевірив		Волков І.Ю.						


Експлікація приміщень

№	Найменування	м ²
1	Передпокій	8,02
2	Коридор 1/ Комора	13,17
3	Кабінет	11,64
4	Санвузол гостьовий	5,37
5	Кухня-вітальня	32,88
6	Котельня	9,11
7	Підвал	21,74
8	Гараж	12,31
9	Коридор 2	7,55
10	Санвузол основний	7,98
11	Майстер спальня	14,39
12	Майстер гардеробна	3,51
13	Пральня	2,05
14	Дитяча	14,58
15	Гостьова кімната	14,56
	ВСЬОГО	178,86


Умовні позначення

-  Існуюча стіна, газоблок
-  Існуюча перегородка, газоблок
-  Стояк каналізації
-  Висота приміщення
-  Площа приміщення
-  Номер приміщення

1-й ПОВЕРХ

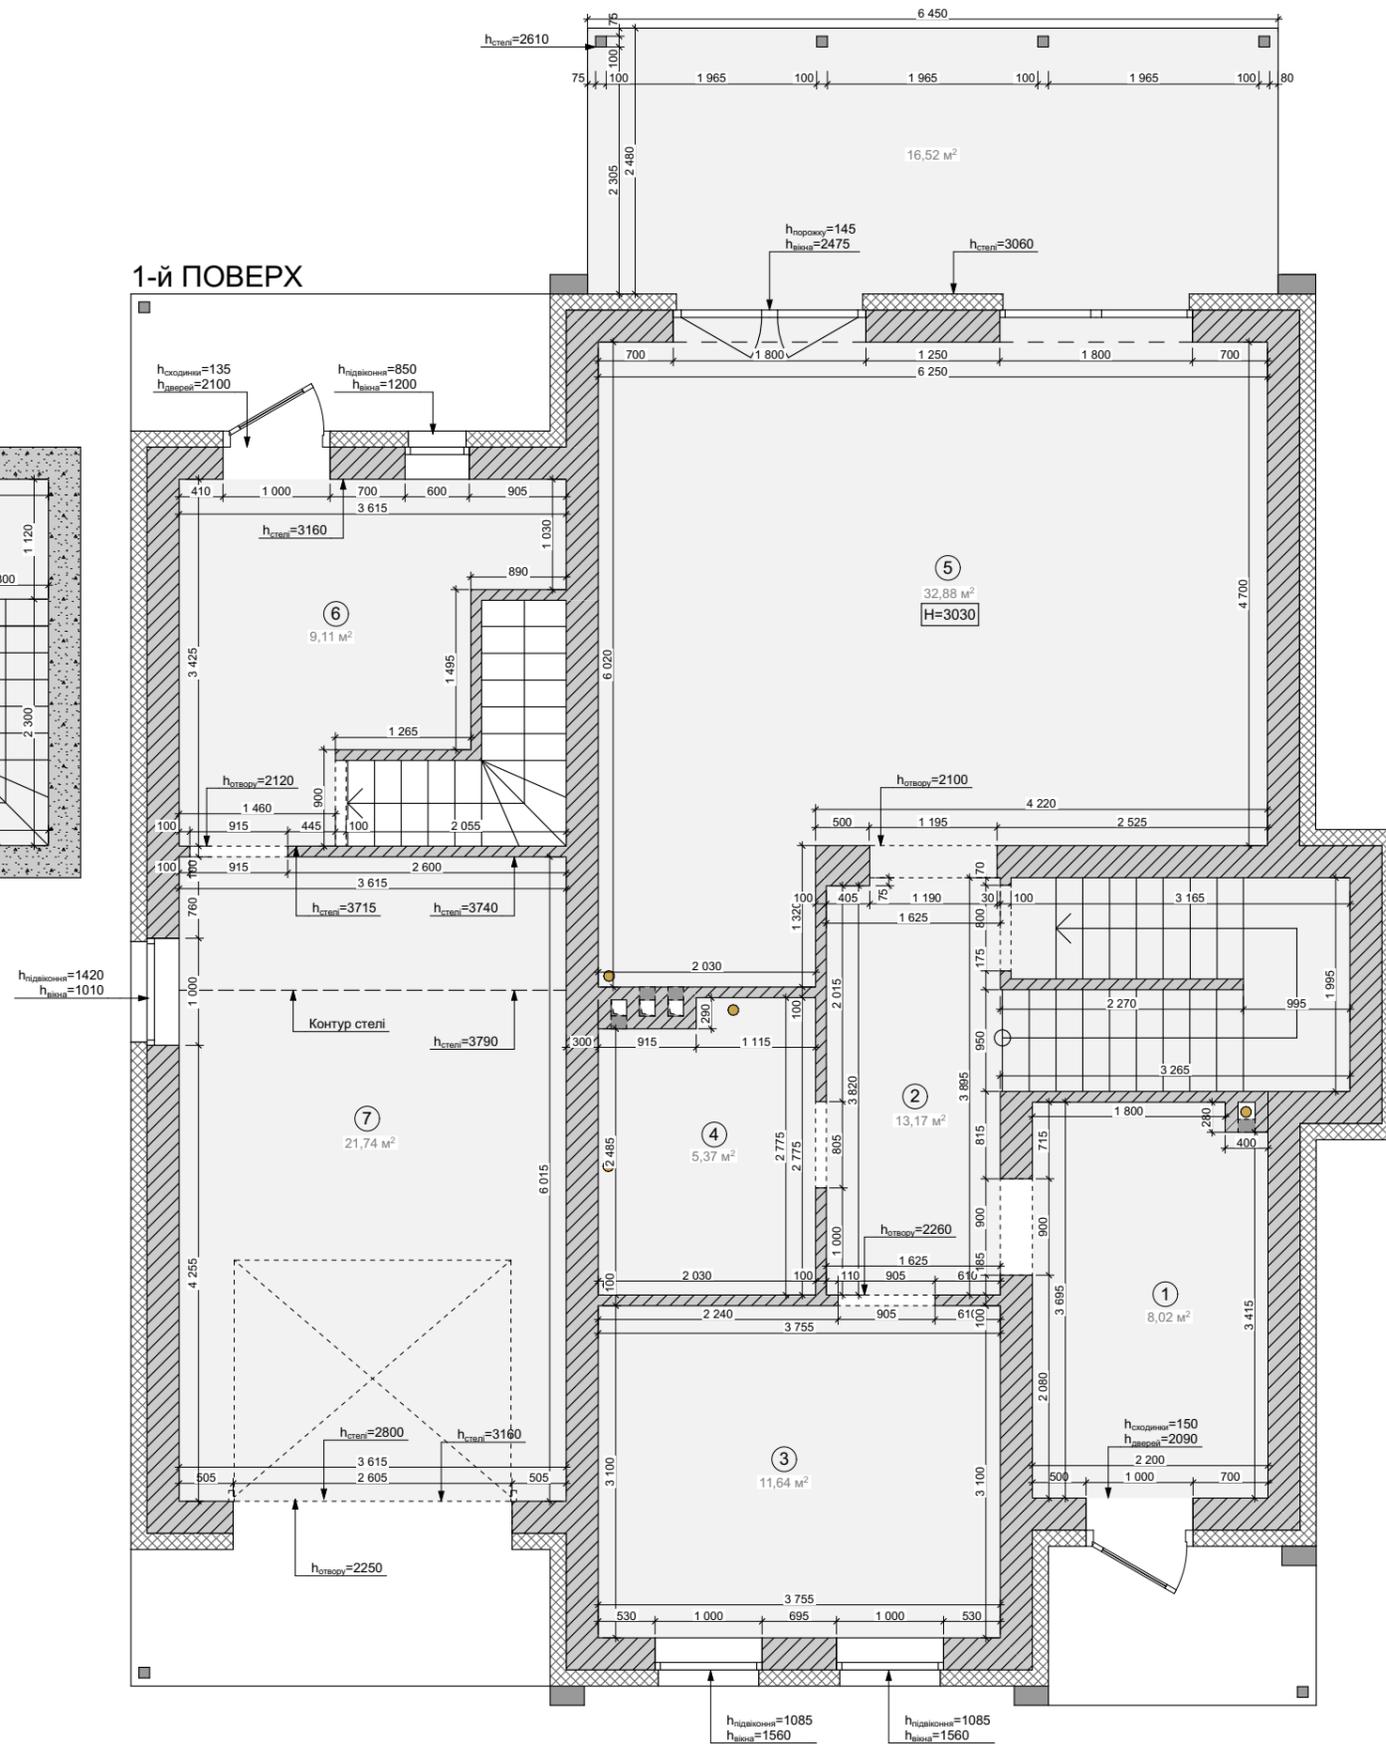

ПІДВАЛ

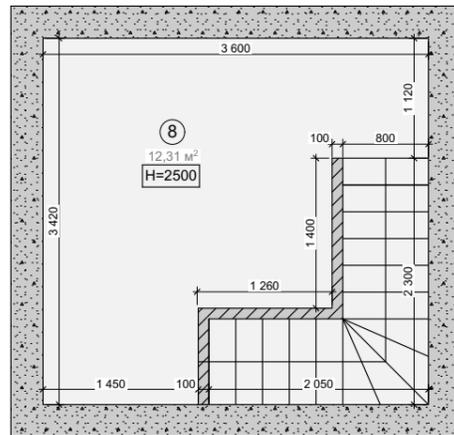


Примітка:

1. Висотні виміри проводилися без урахування стяжки.
2. Вимірювання взято без умови обліку вирівнювання стін, стелі та підлоги.

Зм.	Лист	№Докум.	Підп.	Дата	Креслення до дизайн-проекту будинку за адресою: КМ Зелений Бульвар	Стадія	Лист	Листів
Розробив		Волкова І.В.				ДП	02	43
Виконав		Бабінський В.О.						
Виконав		Святок В.А.			План обмірів (1-й поверх)	Forspace.com.ua		
Виконав		Волкова І.В.						
Перевірив		Волков І.Ю.						

2-й ПОВЕРХ

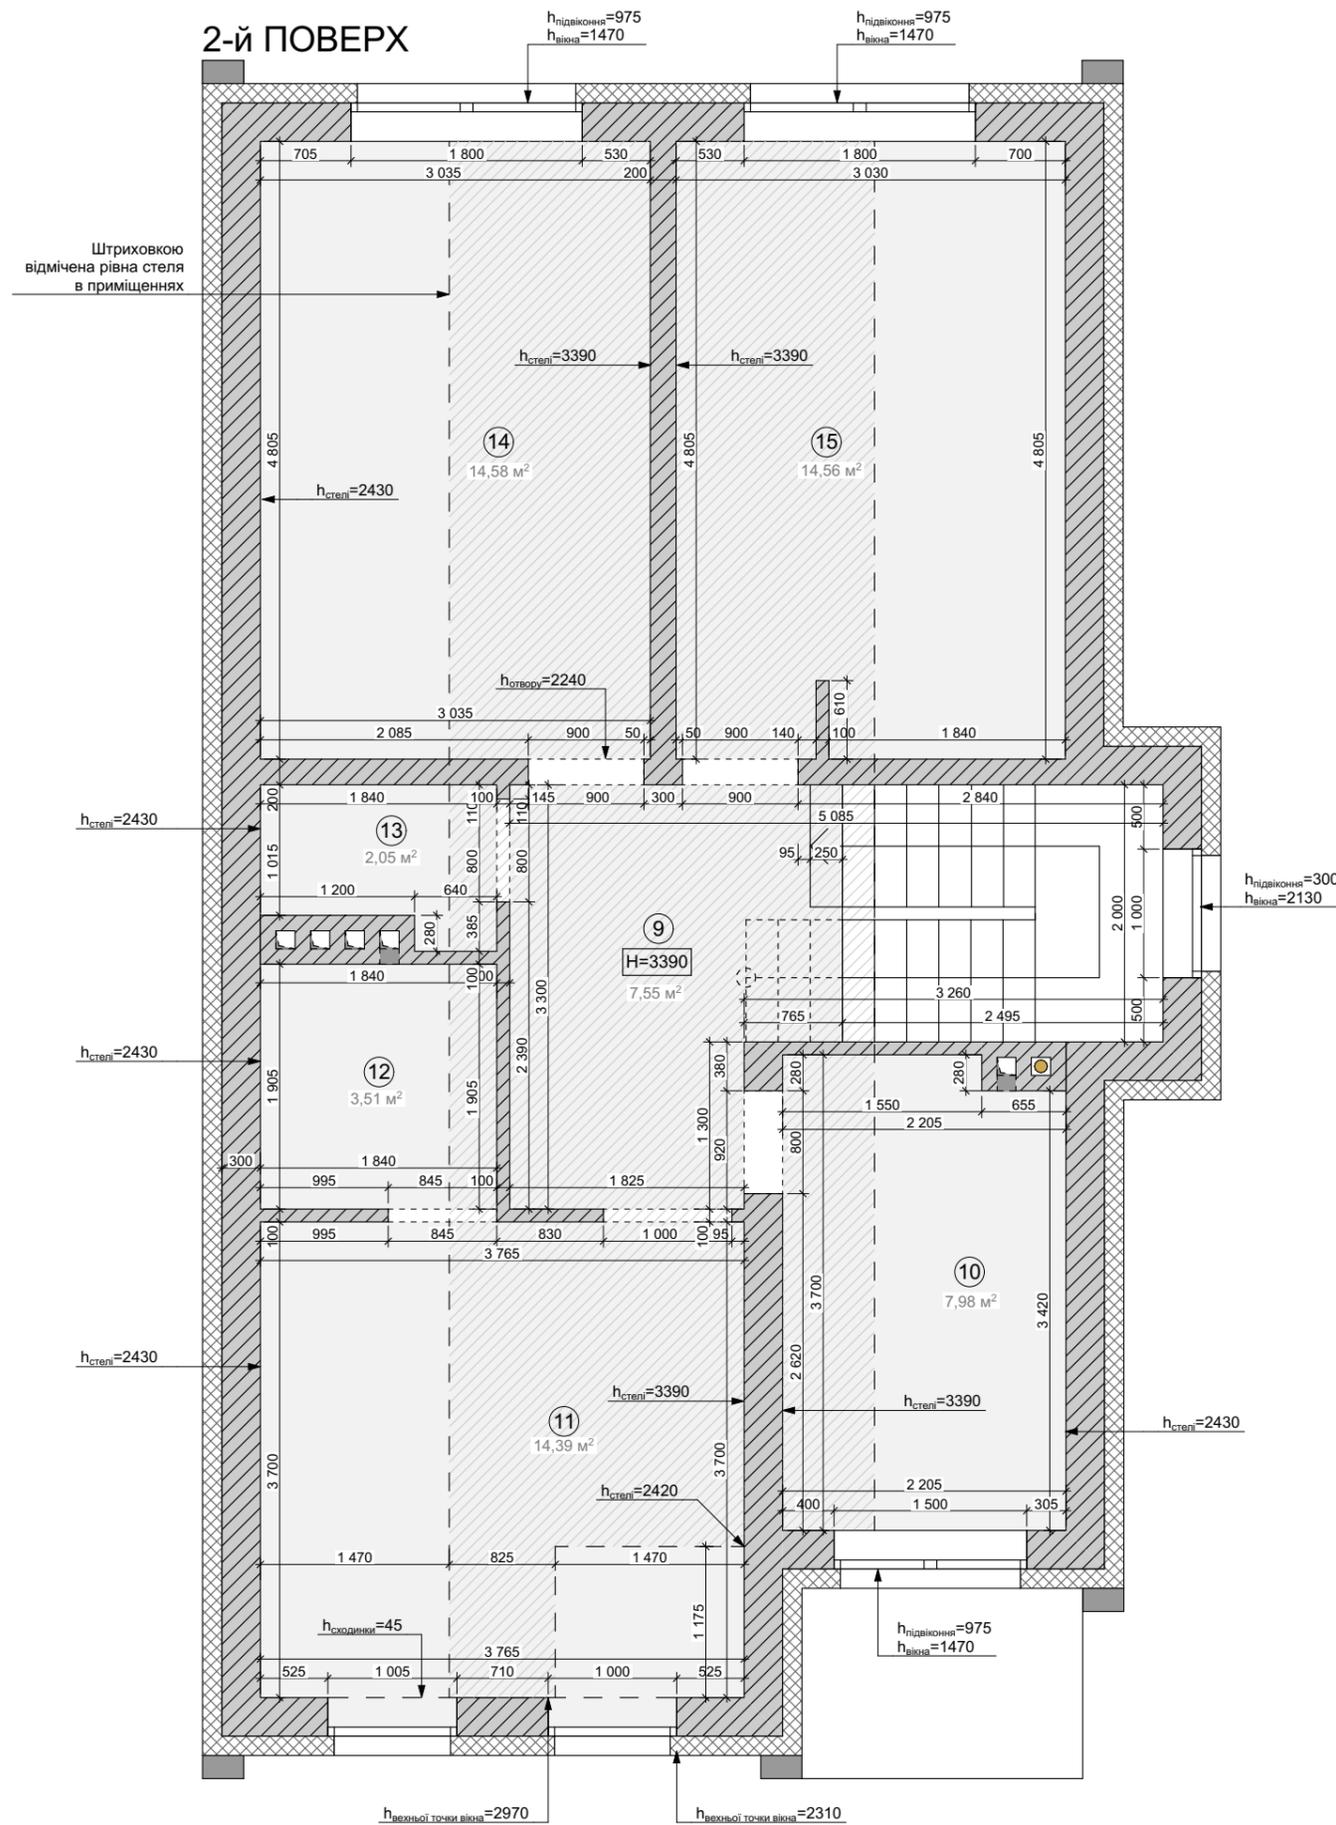

Експлікація приміщень

№	Найменування	м ²
1	Передпокій	8,02
2	Коридор 1/ Комора	13,17
3	Кабінет	11,64
4	Санвузол гостьовий	5,37
5	Кухня-вітальня	32,88
6	Котельня	9,11
7	Підвал	21,74
8	Гараж	12,31
9	Коридор 2	7,55
10	Санвузол основний	7,98
11	Майстер спальня	14,39
12	Майстер гардеробна	3,51
13	Пральня	2,05
14	Дитяча	14,58
15	Гостьова кімната	14,56
	ВСЬОГО	178,86

Умовні позначення

- Існуюча стіна, газоблок
- Існуюча перегородка, газоблок
- Стояк каналізації
- Висота приміщення
- Площа приміщення
- Номер приміщення

Примітка:

- Висотні виміри проводилися без урахування стяжки.
- Вимірювання взято без умови обліку вирівнювання стін, стелі та підлоги.



Зм.	Лист	№Докум.	Підп.	Дата	Креслення до дизайн-проекту будинку за адресою: КМ Зелений Бульвар	Стадія	Лист	Листів
Розробив		Волкова І.В.				ДП	03	43
Виконав		Бабінський В.О.			План обмірів (2-й поверх)	Forspace.com.ua		
Виконав		Святок В.А.						
Виконав		Волкова І.В.						
Перевірив		Волков І.Ю.						

Експлікація приміщень

№	Найменування	м ²
1	Передпокій	8,02
2	Коридор 1/ Комора	13,17
3	Кабінет	11,64
4	Санвузол гостьовий	5,37
5	Кухня-вітальня	32,88
6	Котельня	9,11
7	Підвал	21,74
8	Гараж	12,31
9	Коридор 2	7,55
10	Санвузол основний	7,98
11	Майстер спальня	14,39
12	Майстер гардеробна	3,51
13	Пральня	2,05
14	Дитяча	14,58
15	Гостьова кімната	14,56
	ВСЬОГО	178,86

1-й ПОВЕРХ

ПІДВАЛ

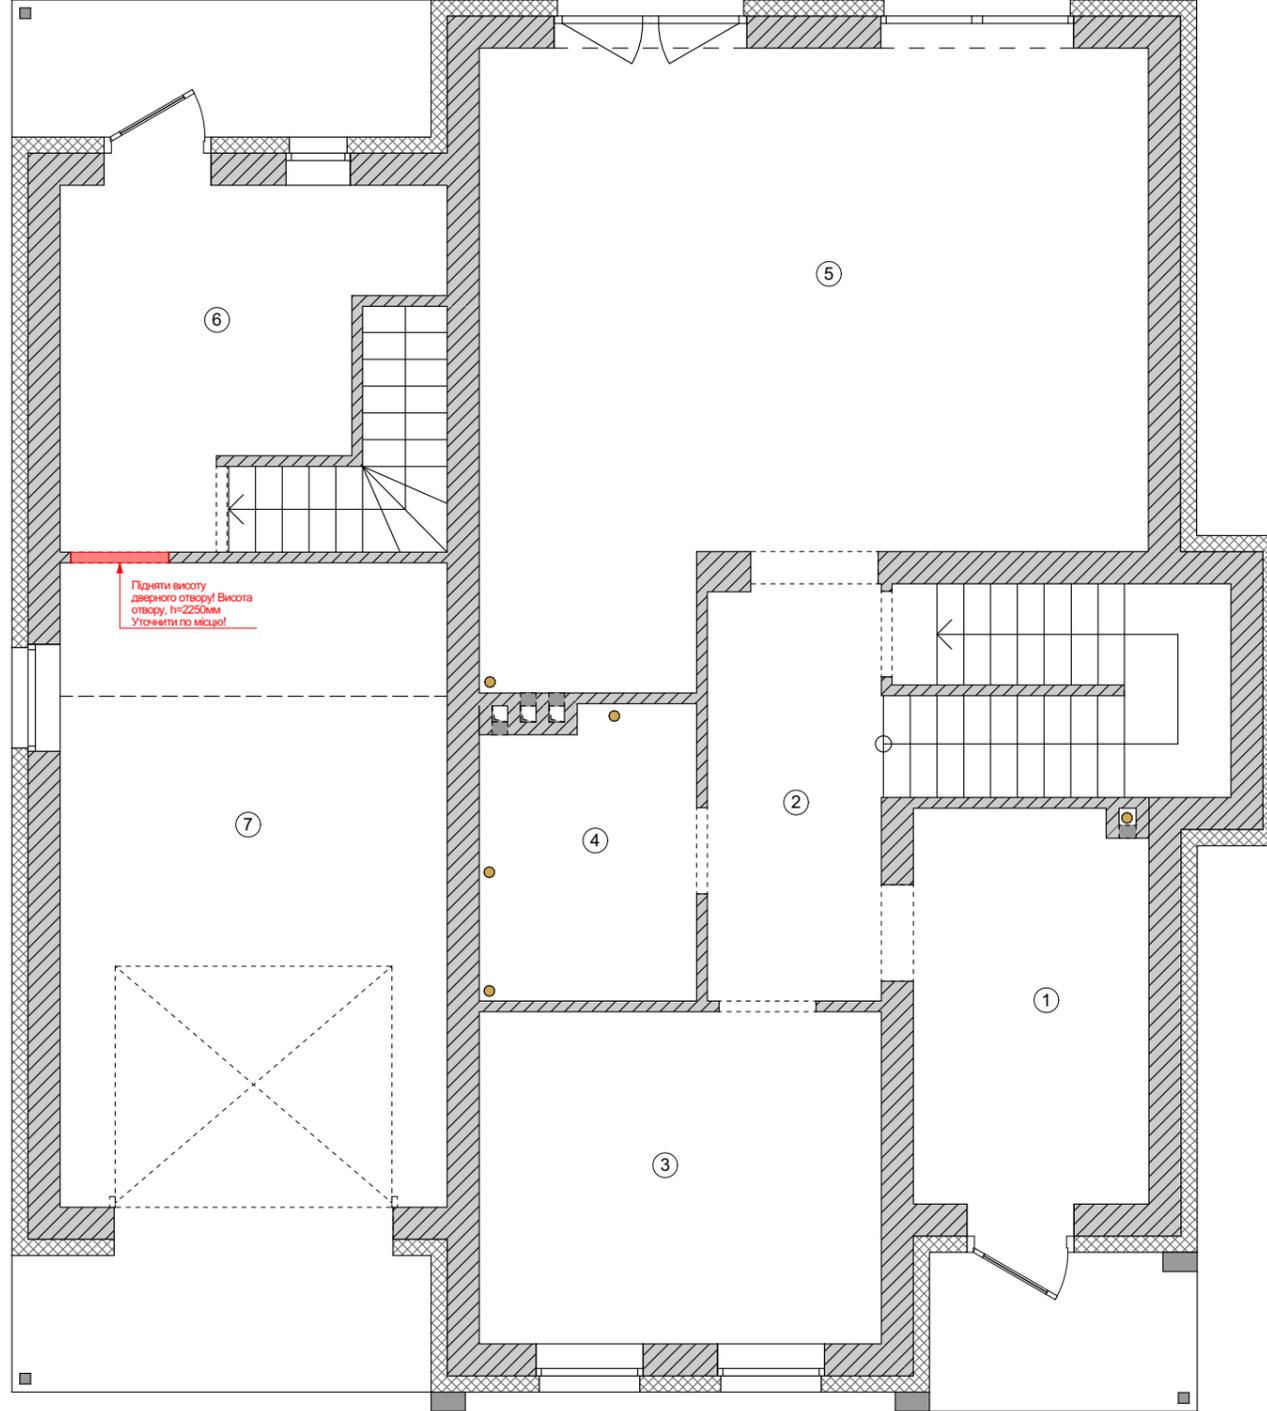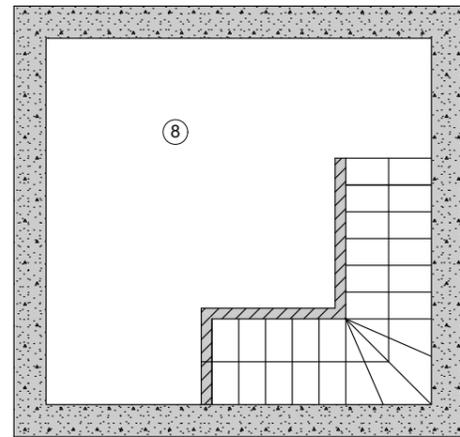

Умовні позначення


 Елементи, що підлягають демонтажу

Примітка:

1. Висотні виміри проводилися без урахування стяжки.
2. Вимірювання взято без умови обліку вирівнювання стін, стелі та підлоги.

Зм.	Лист	№Докум.	Підп.	Дата	Креслення до дизайн-проекту будинку за адресою: КМ Зелений Бульвар	Стадія	Лист	Листів
Розробив		Волкова І.В.				ДП	04	43
Виконав		Бабінський В.О.			План демонтажу (1-й поверх)	Forspace.com.ua		
Виконав		Святок В.А.						
Виконав		Волкова І.В.						
Перевірив		Волков І.Ю.						

2-й ПОВЕРХ

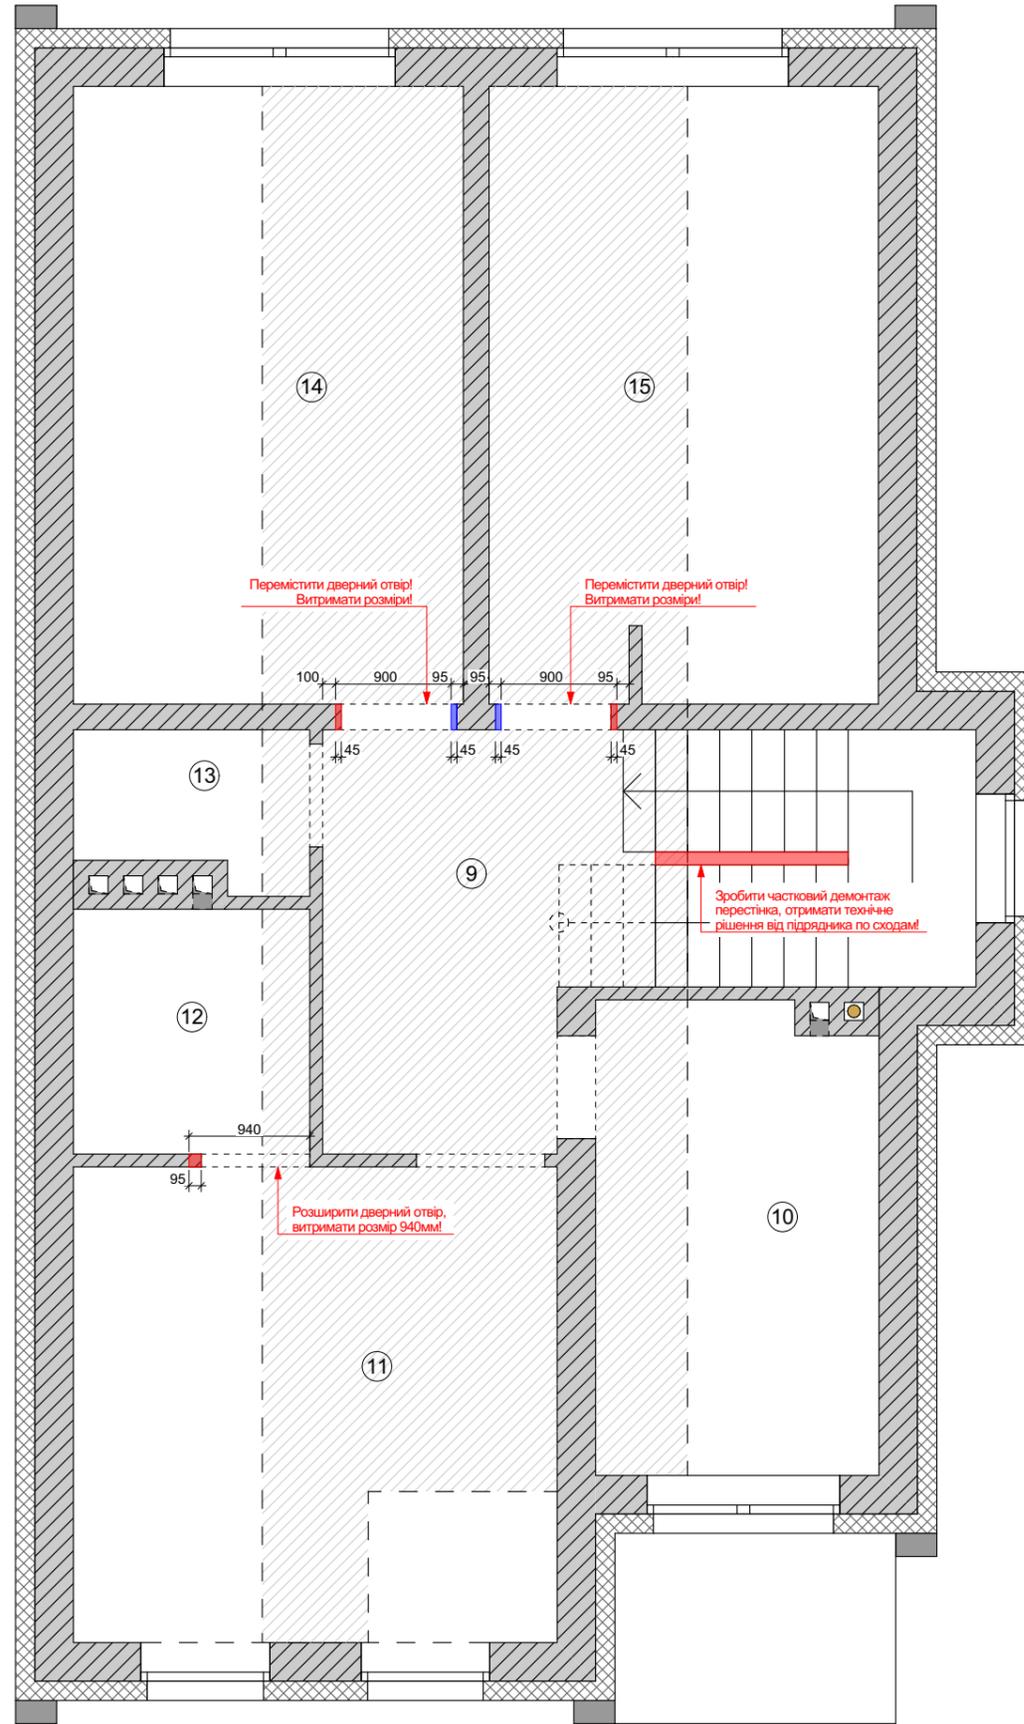

Експлікація приміщень

№	Найменування	м ²
1	Передпокій	8,02
2	Коридор 1/ Комора	13,17
3	Кабінет	11,64
4	Санвузол гостьовий	5,37
5	Кухня-вітальня	32,88
6	Котельня	9,11
7	Підвал	21,74
8	Гараж	12,31
9	Коридор 2	7,55
10	Санвузол основний	7,98
11	Майстер спальня	14,39
12	Майстер гардеробна	3,51
13	Пральня	2,05
14	Дитяча	14,58
15	Гостьова кімната	14,58
	ВСЬОГО	178,86

Умовні позначення

 Елементи, що підлягають демонтажу

Примітка:

1. Висотні виміри проводилися без урахування стяжки.
2. Вимірювання взято без умови обліку вирівнювання стін, стелі та підлоги.



Зм.	Лист	№Докум.	Підп.	Дата	Креслення до дизайн-проекту будинку за адресою: КМ Зелений Бульвар	Стадія	Лист	Листів
Розробив		Волкова І.В.				ДП	05	43
Виконав		Бабінський В.О.			План демонтажу (2-й поверх)	Forspace.com.ua		
Виконав		Святок В.А.						
Виконав		Волкова І.В.						
Перевірив		Волков І.Ю.						

Експлікація приміщень

№	Найменування	м ²
1	Передпокій	7,96
2	Коридор 1/ Комора	12,43
3	Кімната 1	11,37
4	Санвузол 1	4,73
5	Кухня-вітальня	32,45
6	Котельня	9,14
7	Підвал	21,36
8	Гараж	12,03
9	Коридор 2	7,40
10	Санвузол 2	7,18
11	Кімната 2	14,11
12	Гардеробна	3,36
13	Пральня	1,92
14	Кімната 3	14,27
15	Кімната 3	14,16
	ВСЬОГО	173,87

1-й ПОВЕРХ

ПІДВАЛ

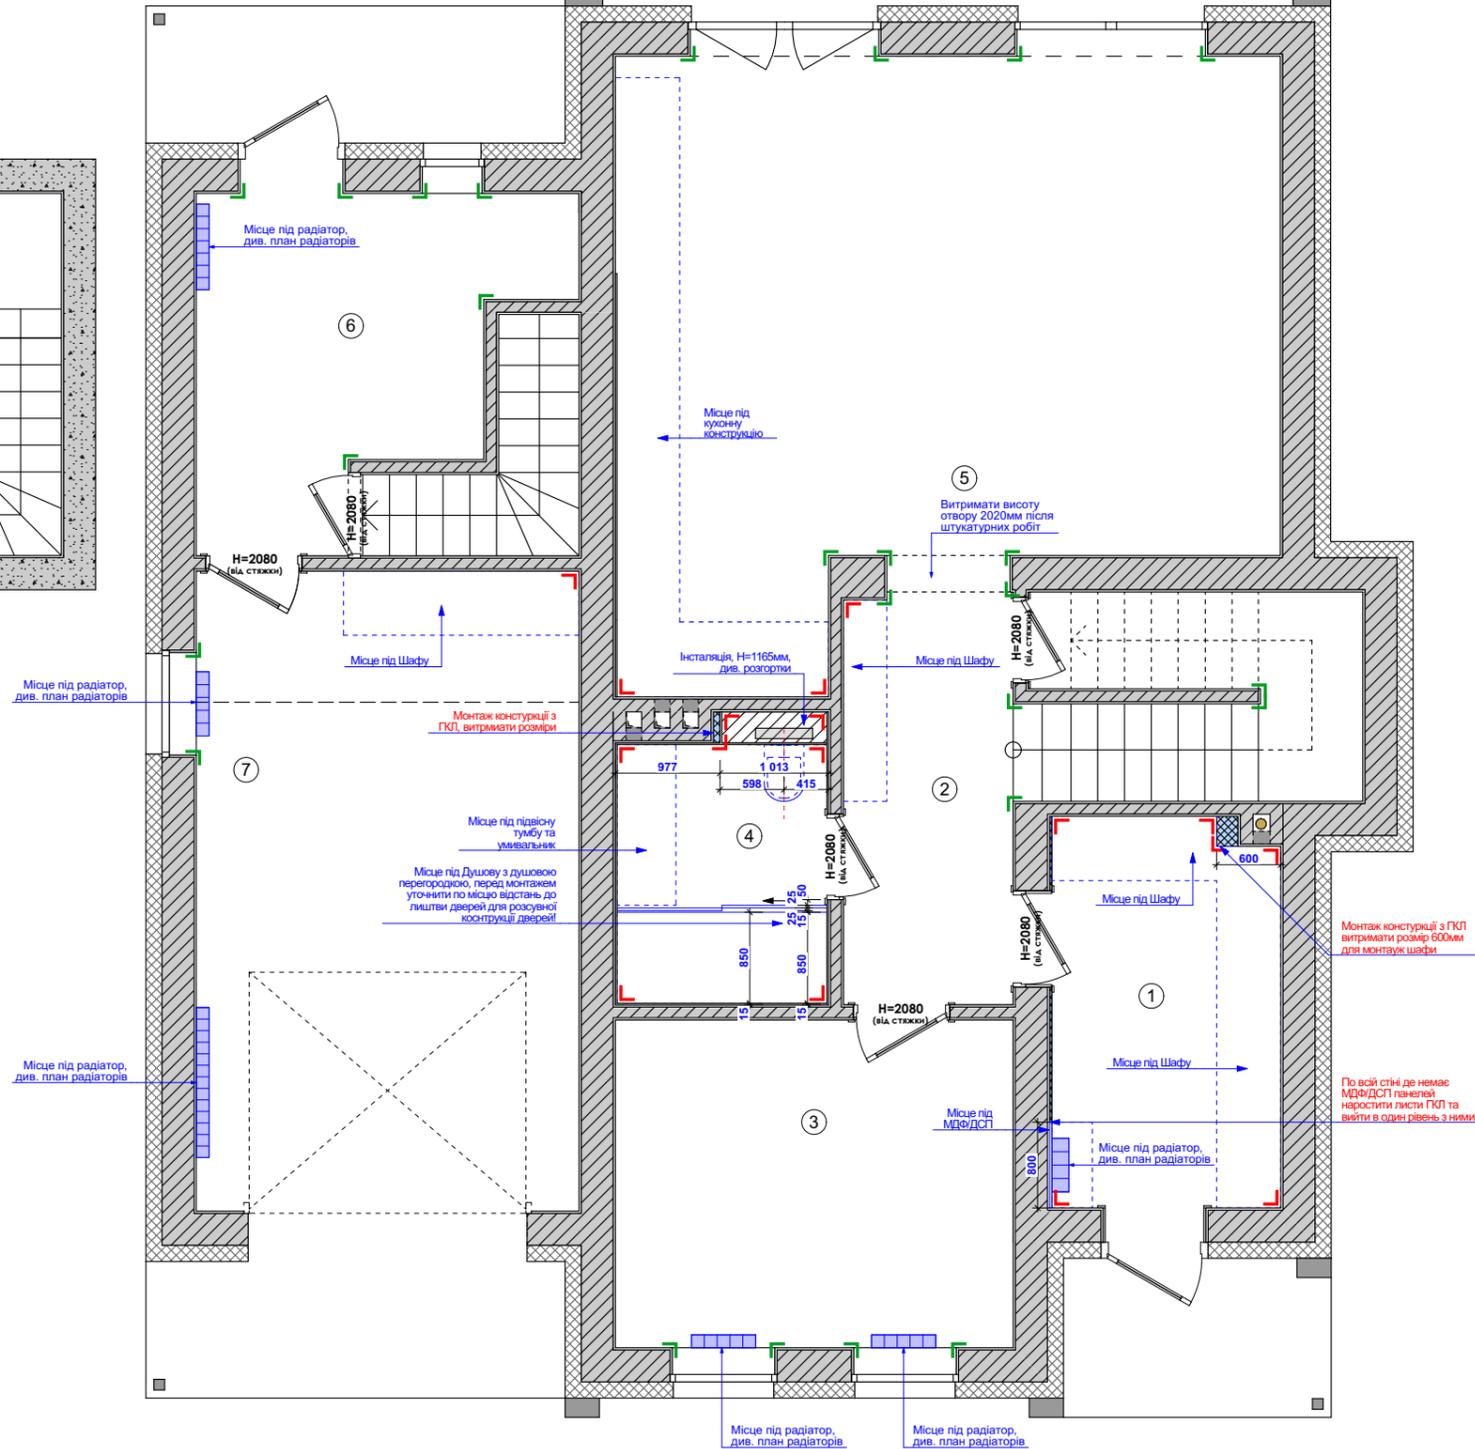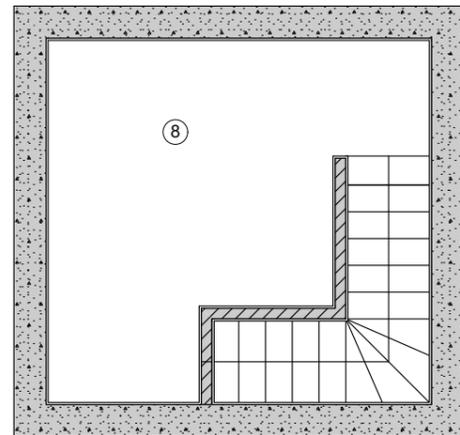

Умовні позначення

-  Нові елементи, конструкції з блоків
-  Нові елементи, конструкції із гіпсокартону
-  Витримати кут 90°, для подальшого монтажу вбудованих меблів
-  Додатково армувати кут
-  Інсталяція та вісь прив'язки для унітазу
-  Місця вбудованих меблів
-  Номер приміщення


Витримати розміри помічені синім після монтажу стін з ГКЛ та-або оштукатурювання!
Витримати розміри помічені червоним після монтажу стін з цегли та блоків!

Примітка:

1. За відносну позначку 0,000 прийнято рівень чистої підлоги приміщення.
2. Розміри вказані орієнтовно, уточнювати після оштукатурювання приміщень!
3. Витримати всі кути 90° для подальшого монтажу меблів.
4. Усі розміри уточнювати за місцем!
5. Розміри дверей уточнити з виробником дверей за місцем після монтажу стін!
6. **Передбачити всі необхідні закладні в стінах для меблів! Перед виконанням погодити з меблярами!**

Зм.	Лист	№Докум.	Підп.	Дата	Креслення до дизайн-проекту будинку за адресою: КМ Зелений Бульвар	Стадія	Лист	Листів
Розробив		Волкова І.В.				ДП	06	43
Виконав		Бабінський В.О.						
Виконав		Святок В.А.			План монтажу (1-й поверх)	Forspace.com.ua		
Виконав		Волкова І.В.						
Перевірив		Волков І.Ю.						

2-й ПОВЕРХ

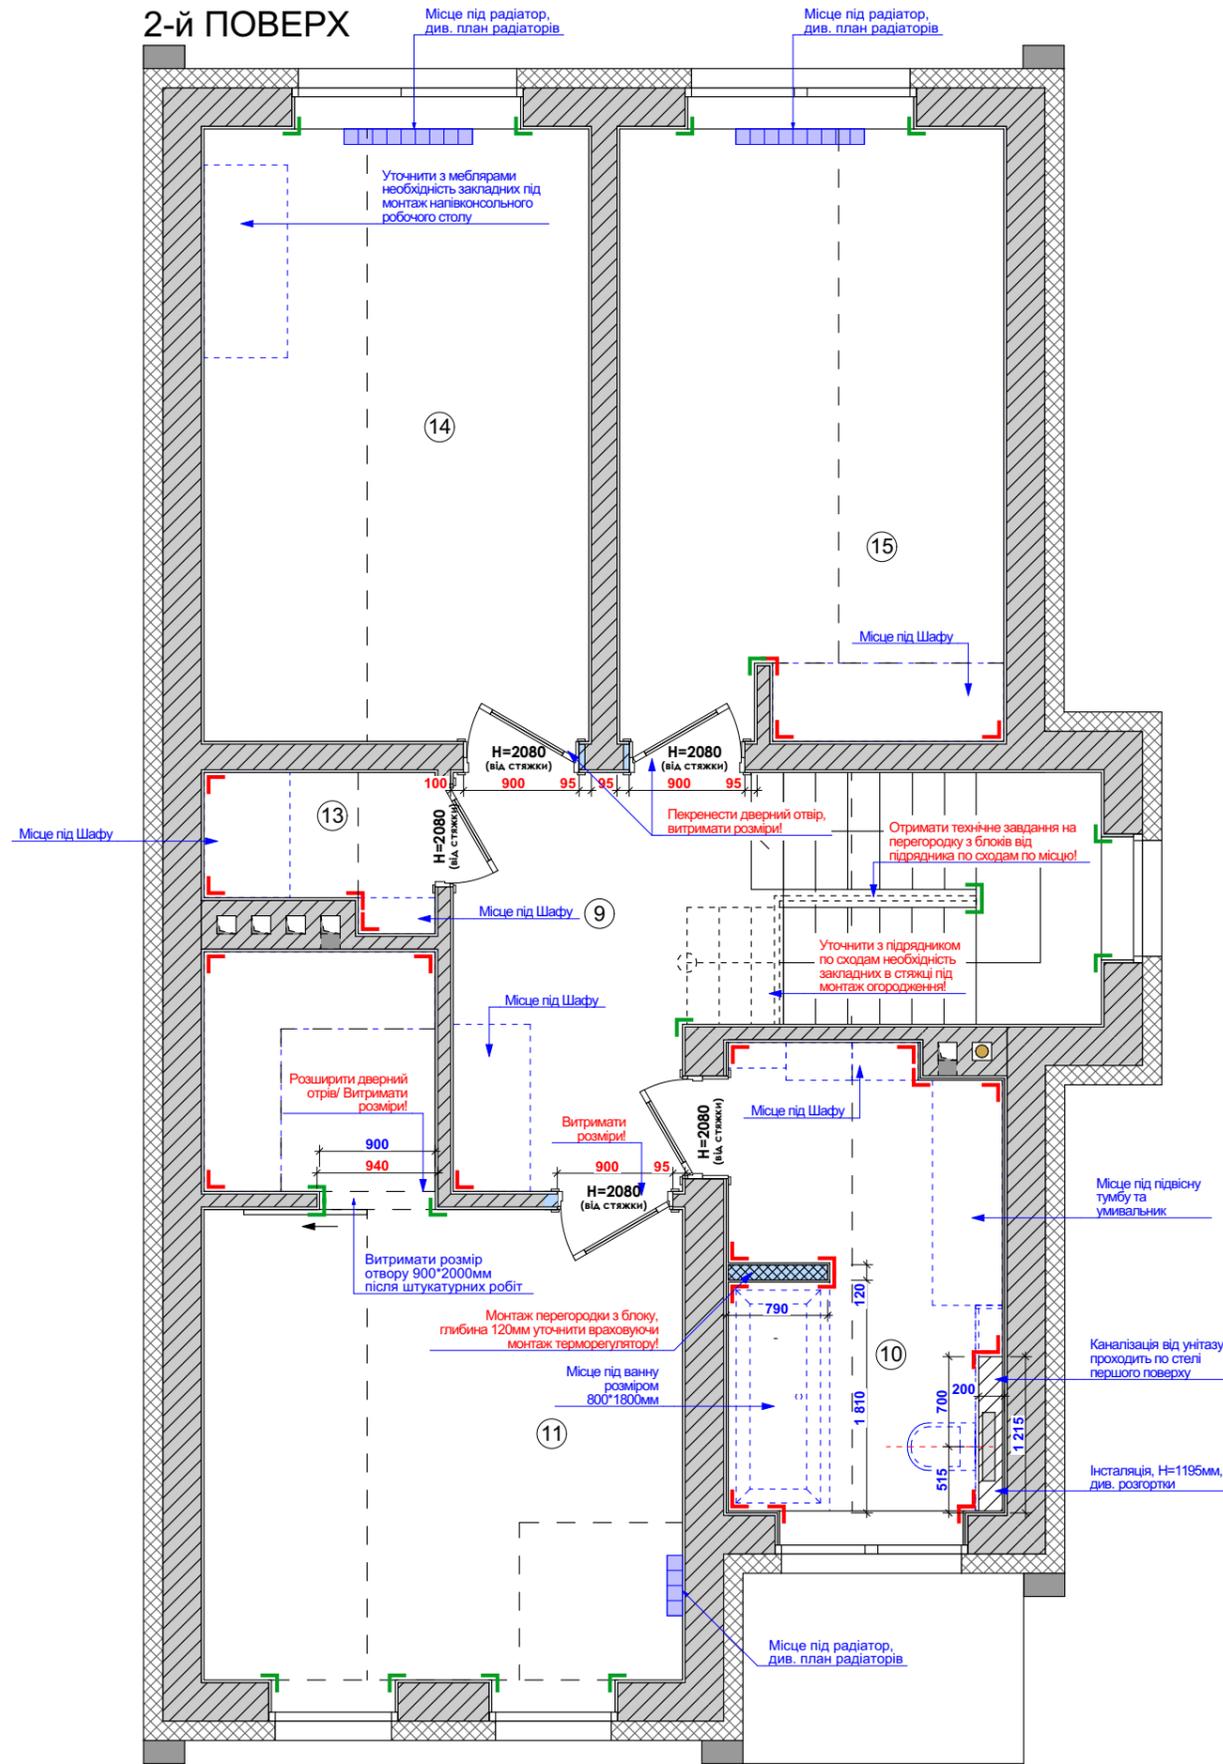

Експлікація приміщень

№	Найменування	м ²
1	Передпокій	7,96
2	Коридор 1/ Комора	12,43
3	Кімната 1	11,37
4	Санвузол 1	4,73
5	Кухня-вітальня	32,45
6	Котельня	9,14
7	Підвал	21,36
8	Гараж	12,03
9	Коридор 2	7,40
10	Санвузол 2	7,18
11	Кімната 2	14,11
12	Гардеробна	3,36
13	Пральня	1,92
14	Кімната 3	14,27
15	Кімната 3	14,16
	ВСЬОГО	173,87

Умовні позначення

- Нові елементи, конструкції з блоків
- Нові елементи, конструкції із гіпсокартону
- Витримати кут 90°, для подальшого монтажу вбудованих меблів
- Додатково армувати кут
- Інсталяція та вісь прив'язки для унітазу
- Місця вбудованих меблів
- Номер приміщення

Витримати розміри помічені синім після монтажу стін з ГКЛ та-або оштукатурювання!
Витримати розміри помічені червоним після монтажу стін з цегли та блоків!

Примітка:

1. За відносну позначку 0,000 прийнято рівень чистої підлоги приміщення.
2. Розміри вказані орієнтовно, уточнювати після оштукатурювання приміщень!
3. Витримати всі кути 90° для подальшого монтажу меблів.
4. Усі розміри уточнювати за місцем!
5. Розміри дверей уточнити з виробником дверей за місцем після монтажу стін!
6. **Передбачити всі необхідні закладні в стінах для меблів! Перед виконанням погодити з меблярами!**

Зм.	Лист	№Докум.	Підп.	Дата	Креслення до дизайн-проекту будинку за адресою: КМ Зелений Бульвар	Стадія	Лист	Листів
Розробив		Волкова І.В.					ДП	07
Виконав		Бабінський В.О.						
Виконав		Святок В.А.						
Виконав		Волкова І.В.			План монтажу (2-й поверх)	Forspace.com.ua		
Перевірив		Волков І.Ю.						


Експлікація приміщень

№	Найменування	м ²
1	Передпокій	7,96
2	Коридор 1/ Комора	12,43
3	Кімната 1	11,37
4	Санвузол 1	4,73
5	Кухня-вітальня	32,45
6	Котельня	9,14
7	Підвал	21,36
8	Гараж	12,03
9	Коридор 2	7,40
10	Санвузол 2	7,18
11	Кімната 2	14,11
12	Гардеробна	3,36
13	Пральня	1,92
14	Кімната 3	14,27
15	Кімната 3	14,16
	ВСЬОГО	173,87


Умовні позначення

-  Нові перегородки із блоків
-  Нові елементи, конструкції з ГКЛ
-  Предмет меблів
-  3,20 м² Площа приміщення
-  1 Номер приміщення

1-й ПОВЕРХ

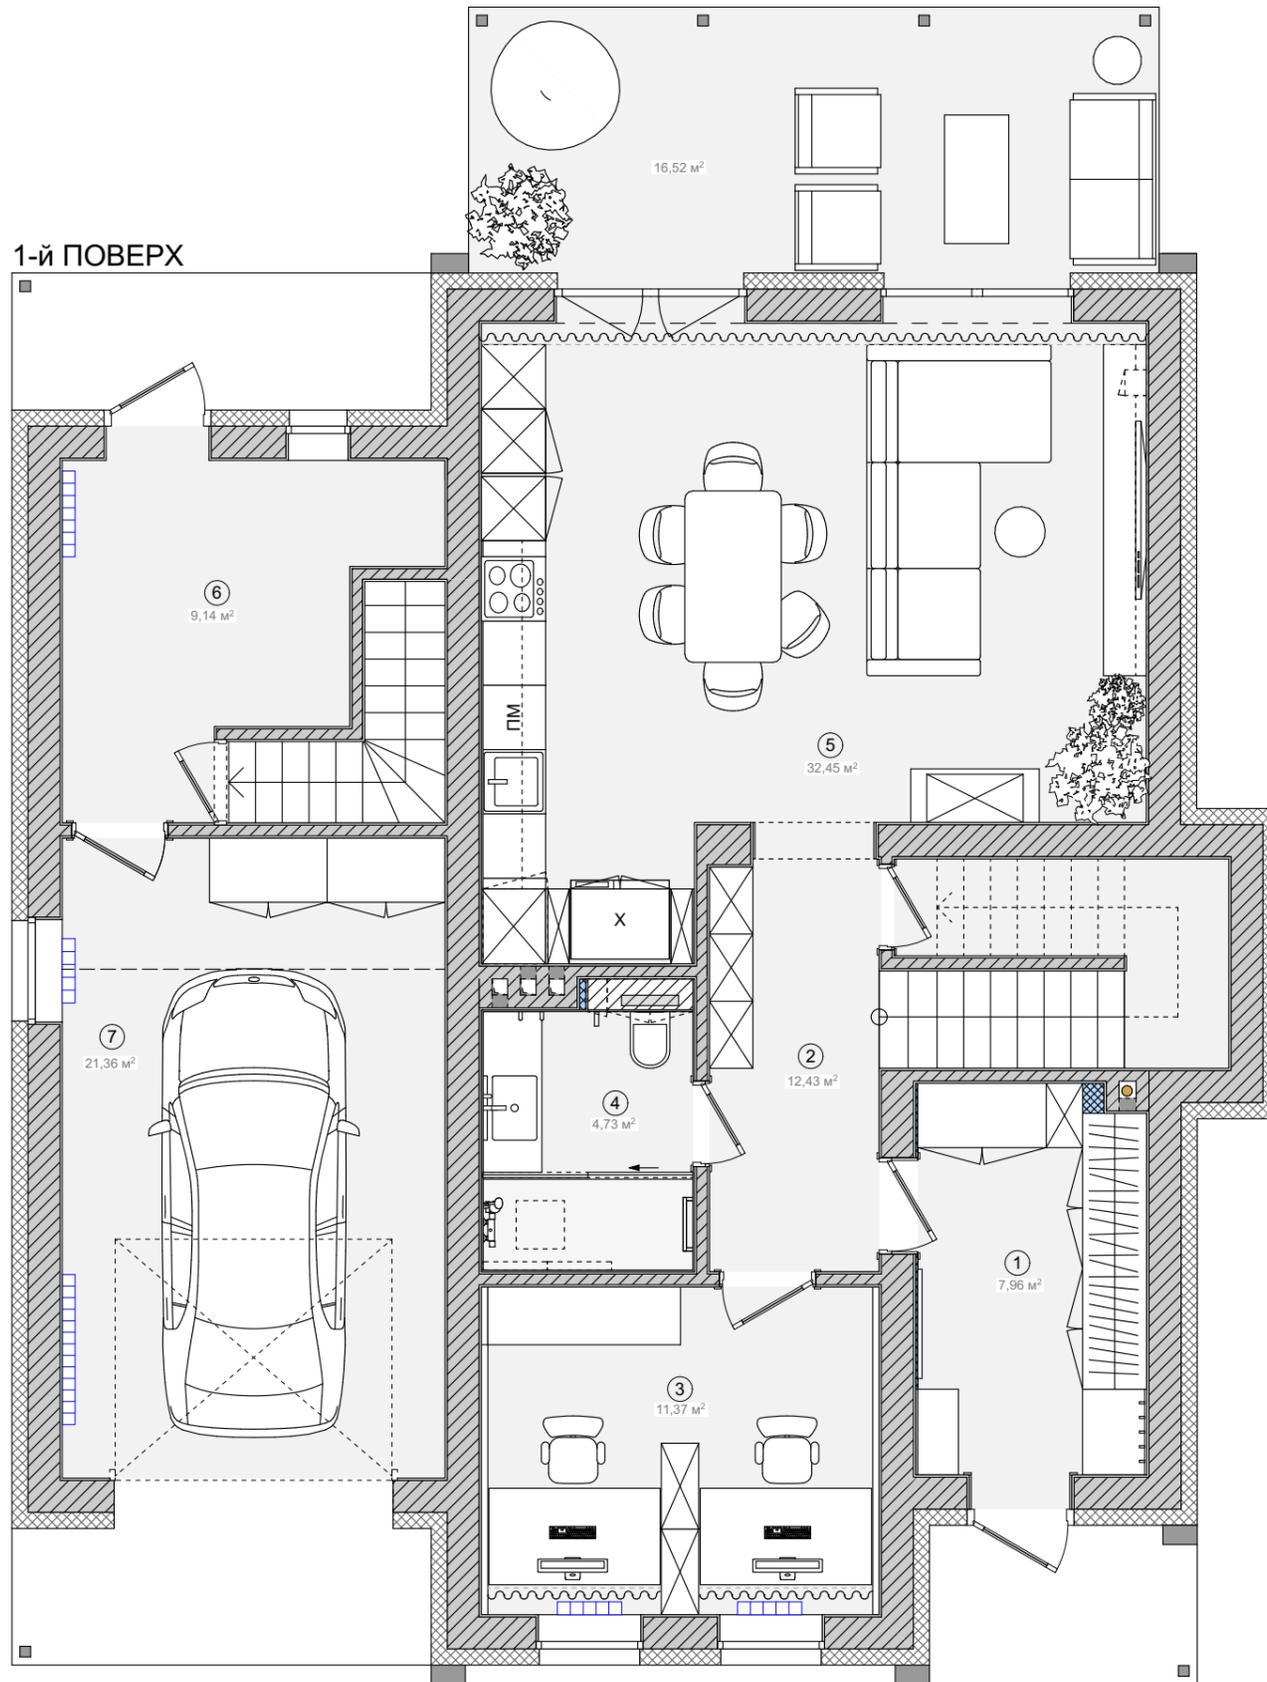

ПІДВАЛ

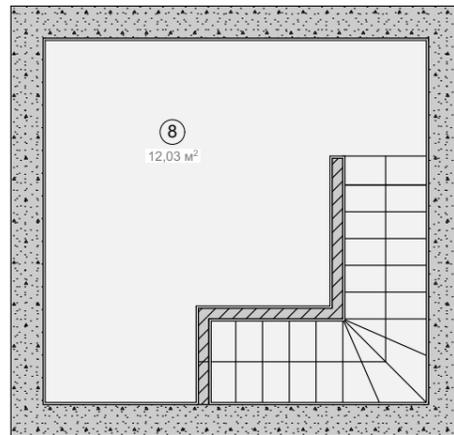

Примітка:


- Висотні виміри проводилися без урахування чистової стяжки.
- За відносну позначку 0,000 прийнято рівень чистої підлоги приміщення.

Зм.	Лист	№Докум.	Підп.	Дата	Креслення до дизайн-проекту будинку за адресою: КМ Зелений Бульвар	Стадія	Лист	Листів
Розробив		Волкова І.В.				План з розміщенням меблів без розмірів (1-й поверх)	ДП	08
Виконав		Бабінський В.О.						
Виконав		Святок В.А.						
Виконав		Волкова І.В.						
Перевірив		Волков І.Ю.						

Forspace.com.ua



2-й ПОВЕРХ

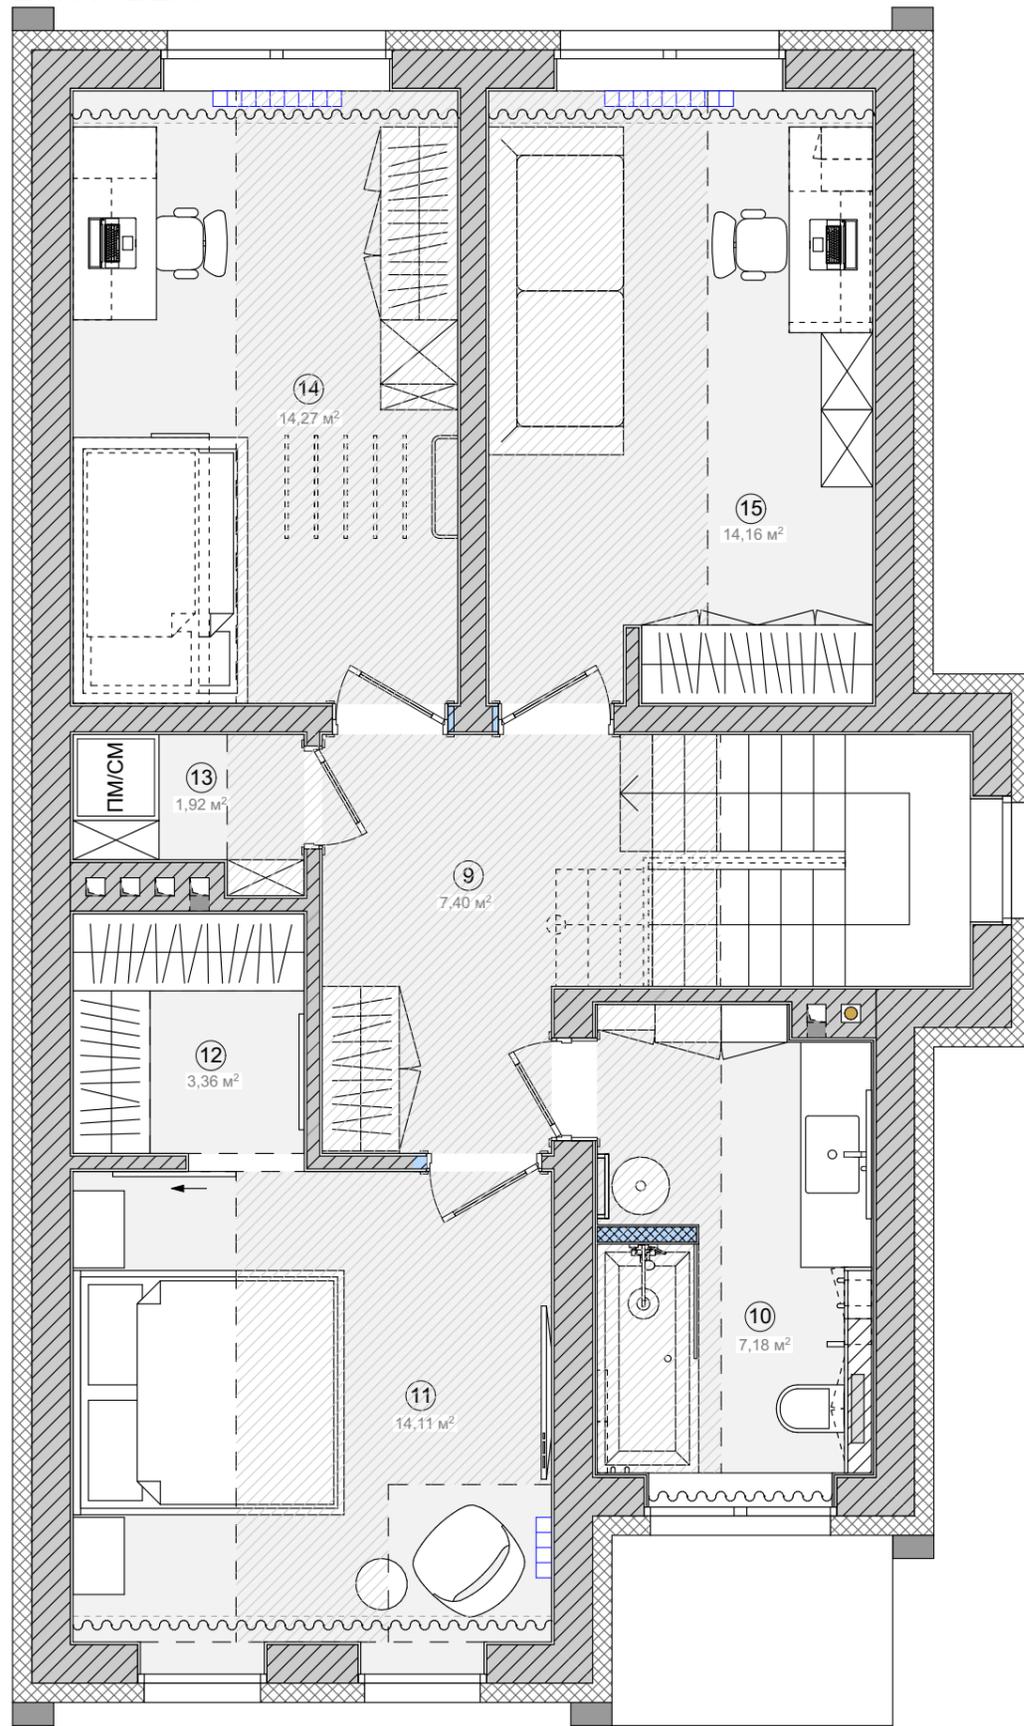

Експлікація приміщень

№	Найменування	м ²
1	Передпокій	7,96
2	Коридор 1/ Комора	12,43
3	Кімната 1	11,37
4	Санвузол 1	4,73
5	Кухня-вітальня	32,45
6	Котельня	9,14
7	Підвал	21,36
8	Гараж	12,03
9	Коридор 2	7,40
10	Санвузол 2	7,18
11	Кімната 2	14,11
12	Гардеробна	3,36
13	Пральня	1,92
14	Кімната 3	14,27
15	Кімната 3	14,16
	ВСЬОГО	173,87

Умовні позначення


-  Нові перегородки із блоків
-  Нові елементи, конструкції з ГКЛ
-  Предмет меблів
-  3,20 м² Площа приміщення
-  1 Номер приміщення

Примітка:

- Висотні виміри проводилися без урахування чистової стяжки.
- За відносну позначку 0,000 прийнято рівень чистої підлоги приміщення.

Зм.	Лист	№Докум.	Підп.	Дата	Креслення до дизайн-проекту будинку за адресою: КМ Зелений Бульвар	Стадія	Лист	Листів
Розробив		Волкова І.В.					ДП	09
Виконав		Бабінський В.О.			План з розміщенням меблів без розмірів (2-й поверх)	Forspace.com.ua 		
Виконав		Святок В.А.						
Виконав		Волкова І.В.						
Перевірів		Волков І.Ю.						

2-й ПОВЕРХ

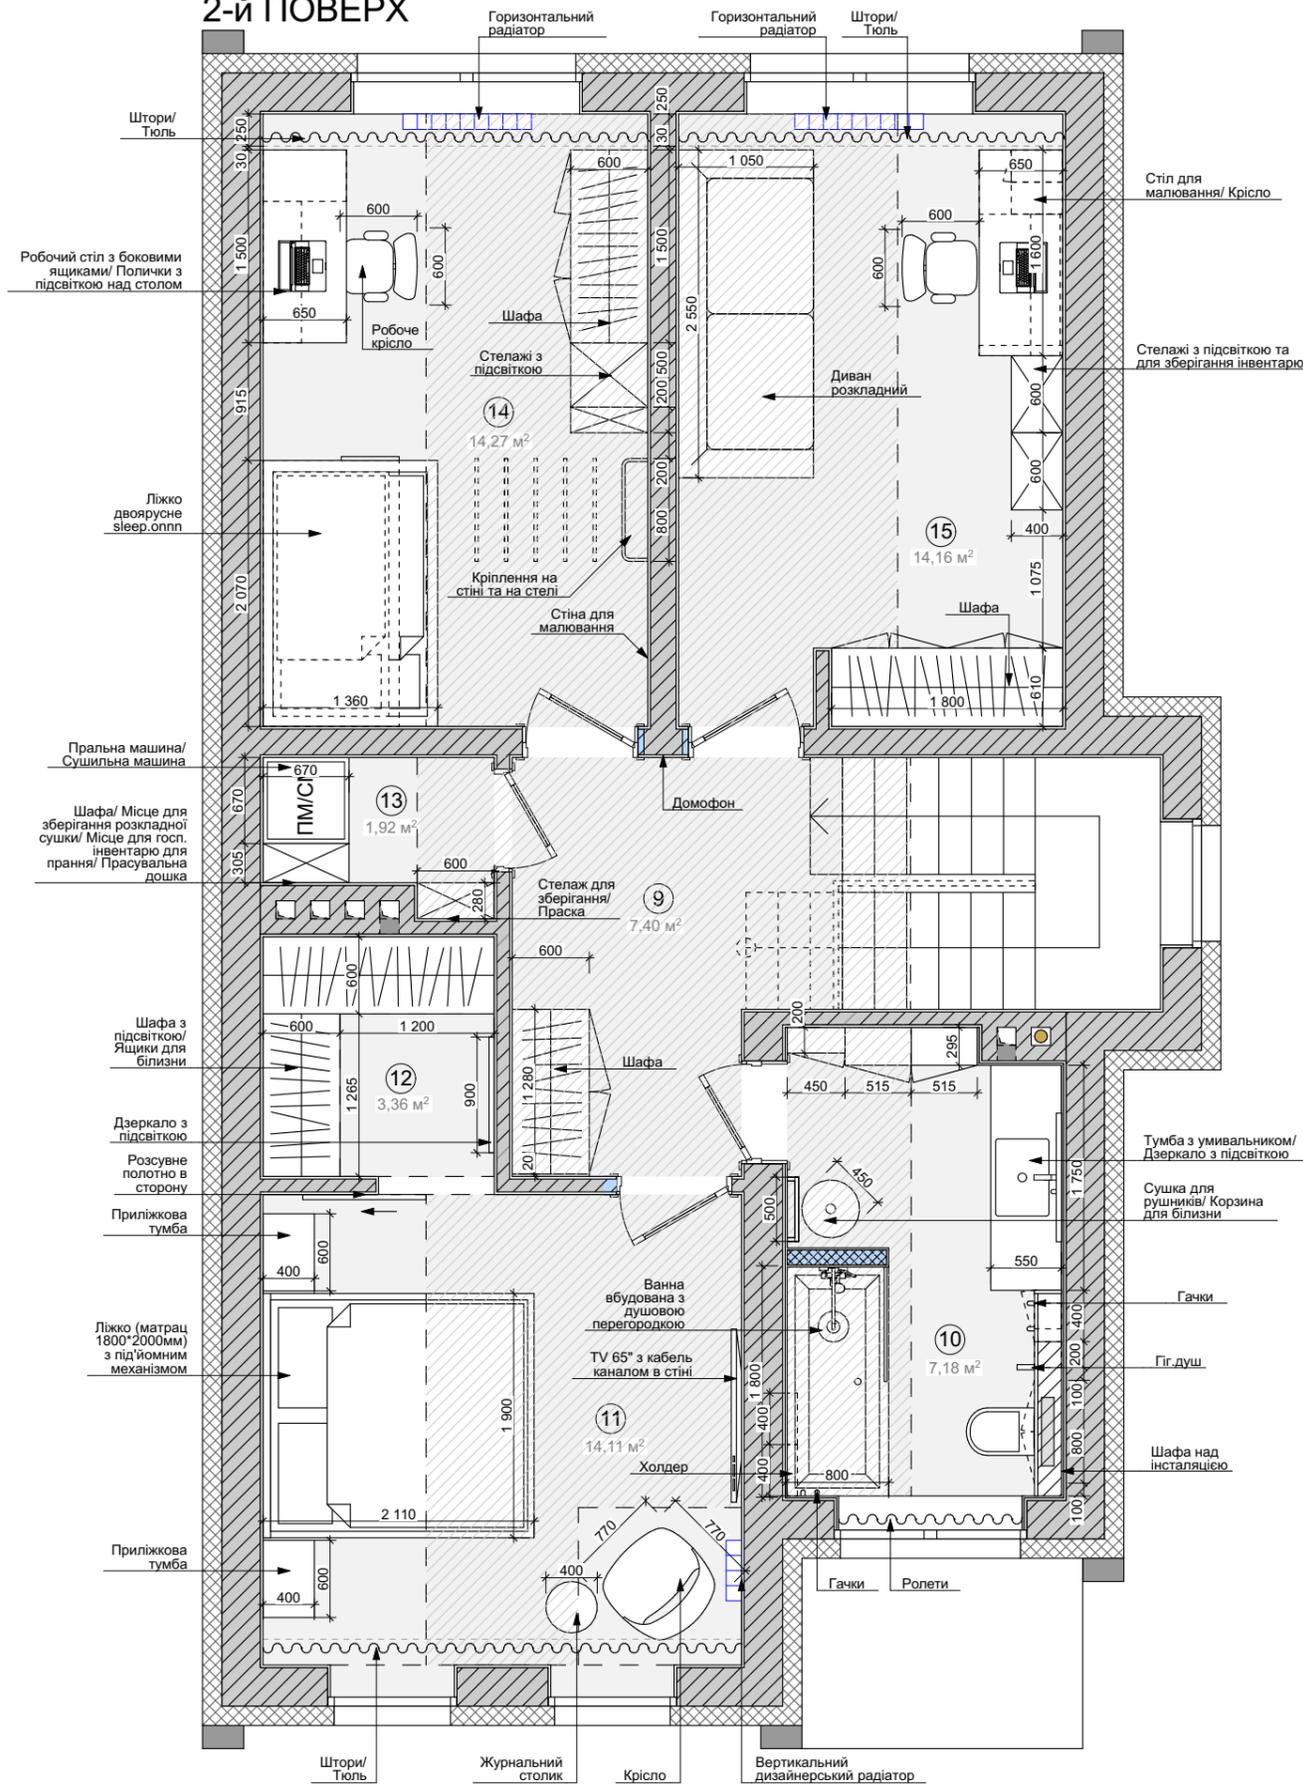

Експлікація приміщень

№	Найменування	м ²
1	Передпокій	7,96
2	Коридор 1/ Комора	12,43
3	Кімната 1	11,37
4	Санвузол 1	4,73
5	Кухня-вітальня	32,45
6	Котельня	9,14
7	Підвал	21,36
8	Гараж	12,03
9	Коридор 2	7,40
10	Санвузол 2	7,18
11	Кімната 2	14,11
12	Гардеробна	3,36
13	Пральня	1,92
14	Кімната 3	14,27
15	Кімната 3	14,16
	ВСЬОГО	173,87

Умовні позначення

-  Нові перегородки із блоків
-  Нові елементи, конструкції з ГКЛ
-  Предмет меблів
-  3,20 м² Площа приміщення
-  ① Номер приміщення

Примітка:


- Висотні виміри проводилися без урахування чистової стяжки.
- За відносну позначку 0,000 прийнято рівень чистої підлоги приміщення.

Зм.	Лист	№Докум.	Підп.	Дата	Креслення до дизайн-проекту будинку за адресою: КМ Зелений Бульвар	Стадія	Лист	Листів	
Розробив		Волкова І.В.				План з розміщенням меблів (2-й поверх)	ДП	11	43
Виконав		Бабінський В.О.			Forspace.com.ua				
Виконав		Святок В.А.							
Виконав		Волкова І.В.							
Перевірив		Волков І.Ю.							


Специфікація заповнення дверних отворів

Тип	Опис дверей	Розмір отвору/ полотна	Кількість	Відкриття
Двері з лиштвою				
Д-1	Двері міжкімнатні з лиштвою, колір під колір стін, NCS S 1502-Y50R (уточнити)	900*2080(h) 800*2000(h)	1 шт.	Ліве (внутрішнє)
Д-2	Двері міжкімнатні з лиштвою, колір під колір стін, NCS S 1502-Y50R (уточнити)	900*2080(h) 800*2000(h)	1 шт.	Ліве (внутрішнє)
Д-3	Двері міжкімнатні з лиштвою, колір під колір стін, NCS S 1502-Y50R (уточнити)	800*2080(h) 700*2000(h)	1 шт.	Праве (зовнішнє)
Д-4	Двері міжкімнатні з лиштвою, колір під колір стін, NCS S 1502-Y50R (уточнити)	800*2080(h) 700*2000(h)	1 шт.	Ліве (внутрішнє)
Д-5	Двері міжкімнатні з лиштвою, колір під колір стін, NCS S 1502-Y50R (уточнити)	900*2080(h) 800*2000(h)	1 шт.	Ліве (зовнішнє)
Д-6	Двері міжкімнатні без лиштва , колір під колір стін, NCS S 1502-Y50R (уточнити)	800*2080(h) 700*2000(h)	1 шт.	Праве (зовнішнє)
Д-7	Двері міжкімнатні з лиштвою, колір під колір стін, NCS S 1502-Y50R (уточнити)	900*2080(h) 800*2000(h)	1 шт.	Ліве (внутрішнє)
Д-8	Двері міжкімнатні з лиштвою, колір під колір стін, NCS S 1502-Y50R (уточнити)	900*2080(h) 800*2000(h)	1 шт.	Праве (внутрішнє)
Д-9	Двері міжкімнатні з лиштвою, колір під колір стін, NCS S 1502-Y50R (уточнити)	800*2080(h) 700*2000(h)	1 шт.	Праве (зовнішнє)
Д-10	Двері міжкімнатні з лиштвою, колір під колір стін, NCS S 1502-Y50R (уточнити)	800*2080(h) 700*2000(h)	1 шт.	Праве (зовнішнє)
Д-11	Двері міжкімнатні з лиштвою, колір під колір стін, NCS S 1502-Y50R (уточнити)	900*2080(h) 800*2000(h)	1 шт.	Ліве (внутрішнє)
Розсувна система дверей Magic 2				
Др-1	Розсувна Конструкція дверей, Magic 2, див. візуалізації та розгортки! Полотно розсувне в сторону вліво	900*2000 розмір отвору (після оштукатурювання) 960*2090(h) (розмір полотна)	1 шт.	В сторону вліво

1-й ПОВЕРХ

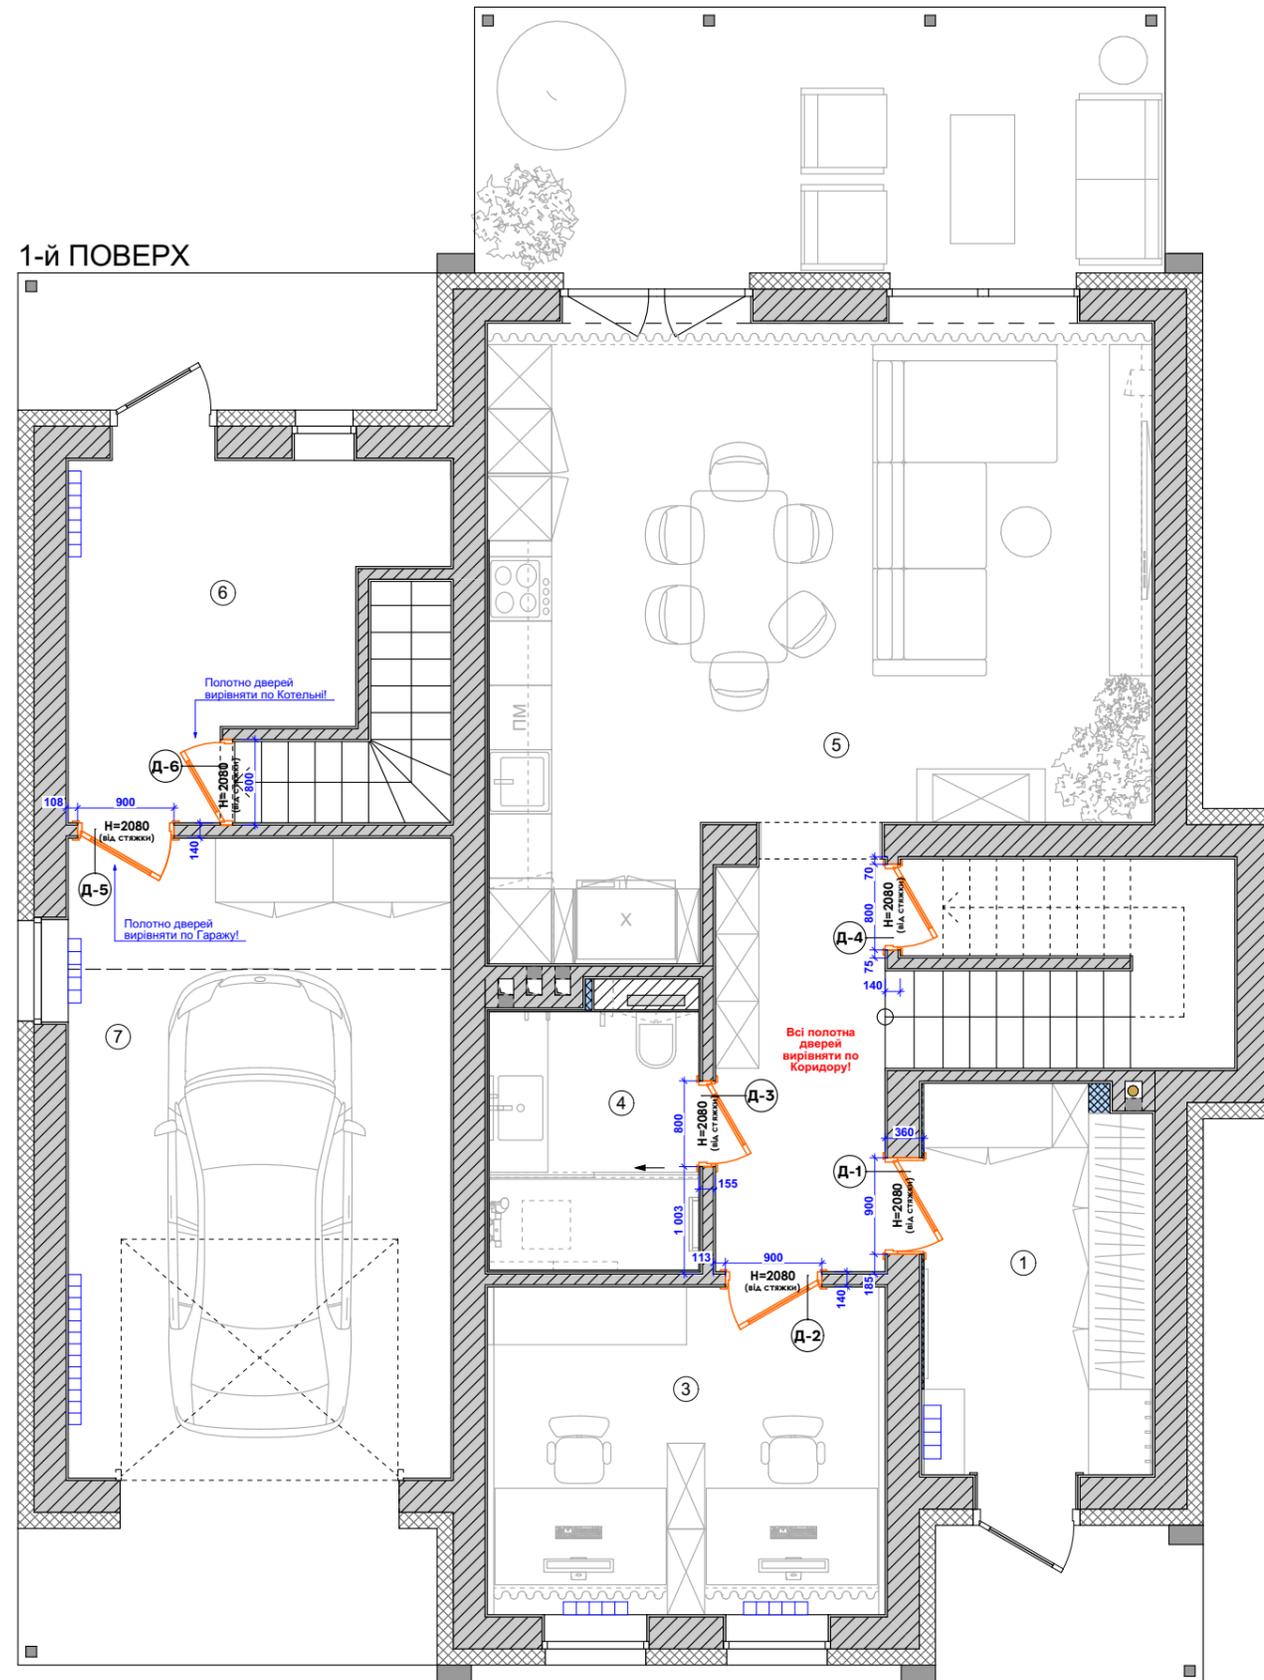

ПІДВАЛ

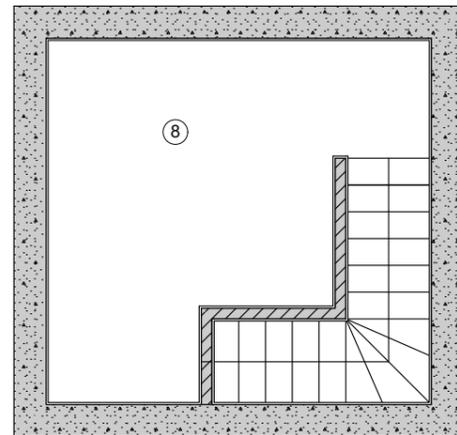

Приклад Дверей - Loft Arrigo

Перед виготовленням дверей уточнити висоти, розміри та відкриття дверей з замовником по місцю!

*Колір дверей під колір стін узгодити після викрасів із замовниками проєкту.

Див. разом з листом 13

Примітка:


1. За відносну позначку 0,000 прийнято рівень чистої підлоги приміщення.
2. Вимірювання взято без умови обліку вирівнювання стін, стелі та підлоги.
3. Розміри дверей узгодити з виробником дверей.

Приклад дверної ручки TUPAI Melody 3099 (3045-1999) чорний матовий



Зм.	Лист	№Докум.	Підп.	Дата	Креслення до дизайн-проєкту будинку за адресою: КМ Зелений Бульвар	Стадія	Лист	Листів
Розробив		Волкова І.В.				ДП	12	43
Виконав		Бабінський В.О.						
Виконав		Святок В.А.			План дверних отворів (1-й поверх)	Forspace.com.ua		
Виконав		Волкова І.В.						
Перевірив		Волков І.Ю.						


2-й ПОВЕРХ

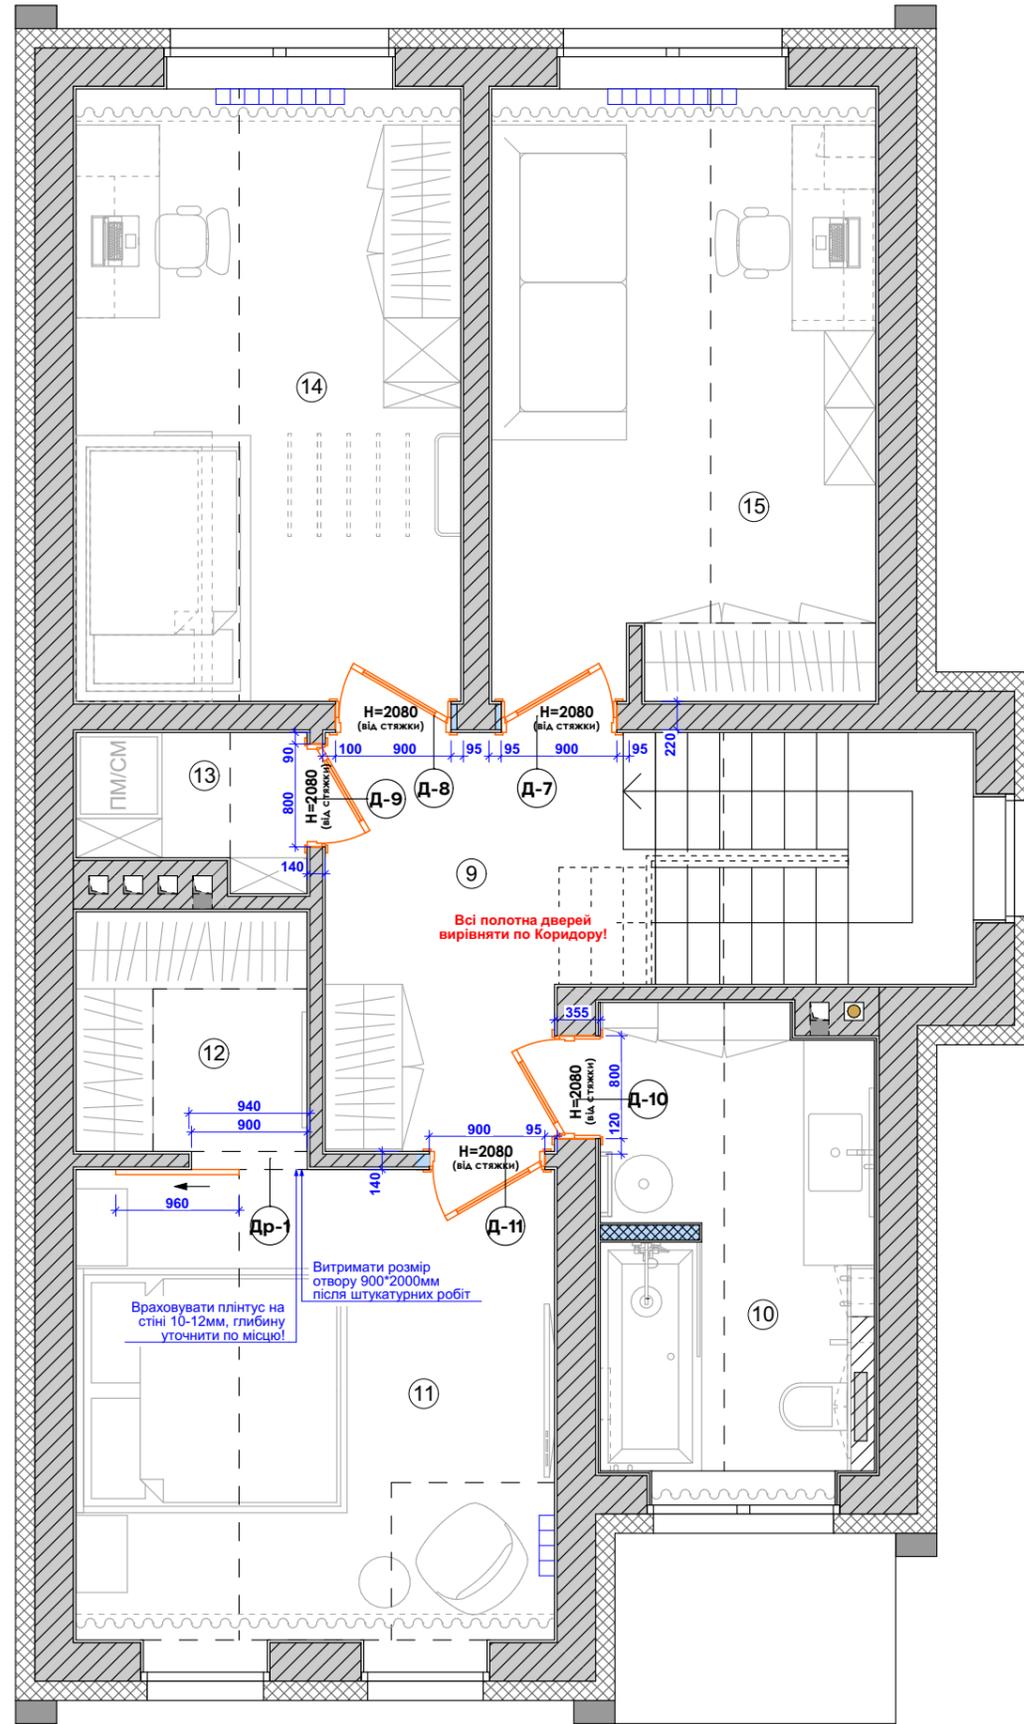

Специфікація заповнення дверних отворів

Тип	Опис дверей	Розмір отвору/полотна	Кількість	Відкриття
Двері з лиштвою				
Д-1	Двері міжкімнатні з лиштвою, колір під колір стін, NCS S 1502-Y50R (уточнити)	900*2080(h) 800*2000(h)	1 шт.	Ліве (внутрішнє)
Д-2	Двері міжкімнатні з лиштвою, колір під колір стін, NCS S 1502-Y50R (уточнити)	900*2080(h) 800*2000(h)	1 шт.	Ліве (внутрішнє)
Д-3	Двері міжкімнатні з лиштвою, колір під колір стін, NCS S 1502-Y50R (уточнити)	800*2080(h) 700*2000(h)	1 шт.	Праве (зовнішнє)
Д-4	Двері міжкімнатні з лиштвою, колір під колір стін, NCS S 1502-Y50R (уточнити)	800*2080(h) 700*2000(h)	1 шт.	Ліве (внутрішнє)
Д-5	Двері міжкімнатні з лиштвою, колір під колір стін, NCS S 1502-Y50R (уточнити)	900*2080(h) 800*2000(h)	1 шт.	Ліве (зовнішнє)
Д-6	Двері міжкімнатні без лиштва, колір під колір стін, NCS S 1502-Y50R (уточнити)	800*2080(h) 700*2000(h)	1 шт.	Праве (зовнішнє)
Д-7	Двері міжкімнатні з лиштвою, колір під колір стін, NCS S 1502-Y50R (уточнити)	900*2080(h) 800*2000(h)	1 шт.	Ліве (внутрішнє)
Д-8	Двері міжкімнатні з лиштвою, колір під колір стін, NCS S 1502-Y50R (уточнити)	900*2080(h) 800*2000(h)	1 шт.	Праве (внутрішнє)
Д-9	Двері міжкімнатні з лиштвою, колір під колір стін, NCS S 1502-Y50R (уточнити)	800*2080(h) 700*2000(h)	1 шт.	Праве (зовнішнє)
Д-10	Двері міжкімнатні з лиштвою, колір під колір стін, NCS S 1502-Y50R (уточнити)	800*2080(h) 700*2000(h)	1 шт.	Праве (зовнішнє)
Д-11	Двері міжкімнатні з лиштвою, колір під колір стін, NCS S 1502-Y50R (уточнити)	900*2080(h) 800*2000(h)	1 шт.	Ліве (внутрішнє)
Розсувна система дверей Magic 2				
Др-1	Розсувна Конструкція дверей, Magic 2, див. візуалізації та розгортки! Полотно розсувне в сторону вліво	900*2000 розмір отвору (після оштукатурювання) 960*2090(h) (розмір полотна)	1 шт.	В сторону вліво

Приклад розсувної системи Magic 2

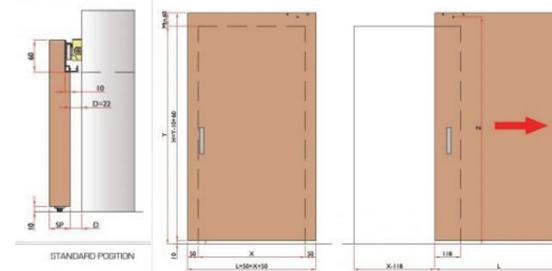

Перед виготовленням дверей уточнити висоти, розміри та відкриття дверей з замовником по місцю!

*Колір дверей під колір стін узгодити після викрасів із замовниками проєкту.



Приклад Дверей - Loft Arrigo

Див. разом з листом 12

Примітка:

- За відносну позначку 0,000 прийнято рівень чистої підлоги приміщення.
- Вимірювання взято без умови обліку вирівнювання стін, стелі та підлоги.
- Розміри дверей узгодити з виробником дверей.

Приклад дверної ручки TUPAI Melody 3099 (3045-1999) чорний матовий





Зм.	Лист	№Докум.	Підп.	Дата	Креслення до дизайн-проєкту будинку за адресою: КМ Зелений Бульвар	Стадія	Лист	Листів
Розробив		Волкова І.В.				ДП	13	43
Виконав		Бабінський В.О.			План дверних отворів (2-й поверх)	Forspace.com.ua		
Виконав		Святок В.А.						
Виконав		Волкова І.В.						
Перевірив		Волков І.Ю.						

Експлікація приміщень

№	Найменування	м ²
1	Передпокій	7,96
2	Коридор 1/ Комора	12,43
3	Кімната 1	11,37
4	Санвузол 1	4,73
5	Кухня-вітальня	32,45
6	Котельня	9,14
7	Підвал	21,36
8	Гараж	12,03
9	Коридор 2	7,40
10	Санвузол 2	7,18
11	Кімната 2	14,11
12	Гардеробна	3,36
13	Пральня	1,92
14	Кімната 3	14,27
15	Кімната 3	14,16
	ВСЬОГО	173,87

1-й ПОВЕРХ

ПІДВАЛ

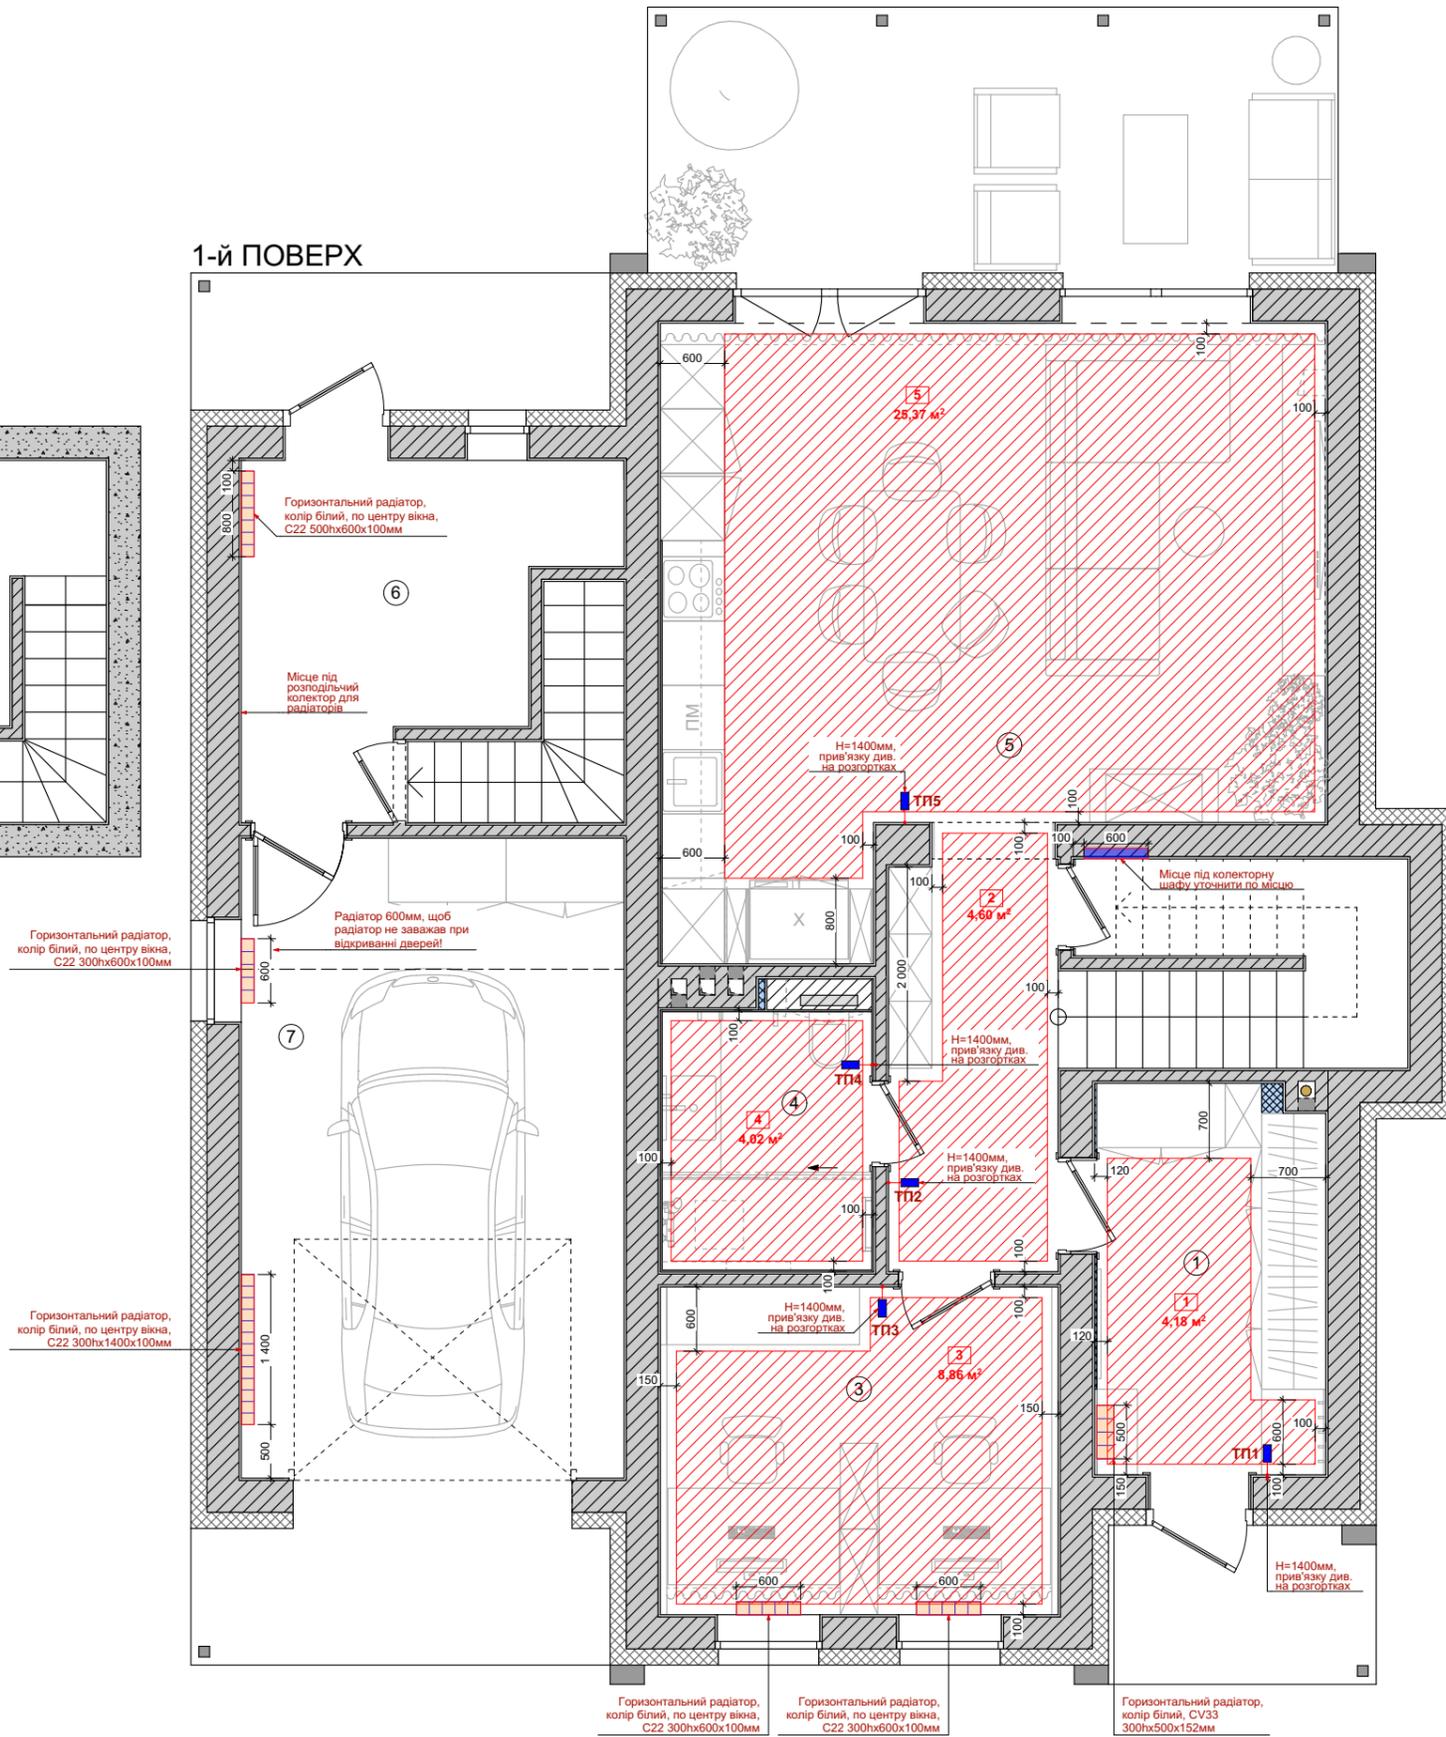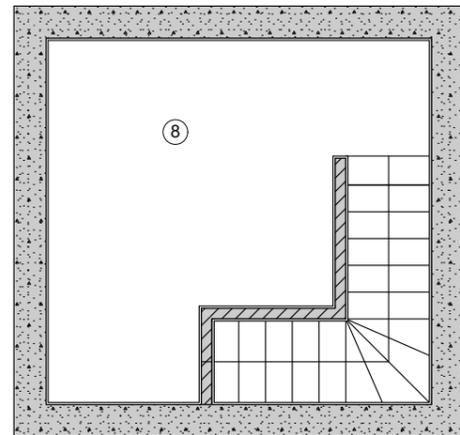

Умовні позначення

Позначення	Найменування
	Зона теплої підлоги (водяна) 96,00 м2 (без запасу)
	Радіатори
	Програмований терморегулятор для водяної теплої підлоги – 15 шт.

Примітка:

1. Висотні виміри проводилися без урахування чистої стяжки.
2. За відносну позначку 0,000 прийнято рівень чистої підлоги приміщення.
3. Розміри дані з урахуванням фінішної штукатурки стін 20мм.
4. Електрофурнітура терморегуляторів - колір антрацитовий.

Зм.	Лист	№Докум.	Підп.	Дата	Креслення до дизайн-проекту будинку за адресою: КМ Зелений Бульвар	Стадія	Лист	Листів
Розробив		Волкова І.В.				ДП	14	43
Виконав		Бабінський В.О.						
Виконав		Святок В.А.			План з розташуванням тп та радіаторів (1-й поверх)	Forspace.com.ua		
Виконав		Волкова І.В.						
Перевірив		Волков І.Ю.						


Експлікація приміщень

№	Найменування	м ²
1	Передпокої	7,96
2	Коридор 1/ Комора	12,43
3	Кімната 1	11,37
4	Санвузол 1	4,73
5	Кухня-вітальня	32,45
6	Котельня	9,14
7	Підвал	21,36
8	Гараж	12,03
9	Коридор 2	7,40
10	Санвузол 2	7,18
11	Кімната 2	14,11
12	Гардеробна	3,36
13	Пральня	1,92
14	Кімната 3	14,27
15	Кімната 3	14,16
	ВСЬОГО	173,87

Умовні позначення

-  Тип підлоги
-  Кут прив'язки розкладки підлогового покриття
-  Плінтус накладний з МДФ
-  Плінтус накладний для сходів з МДФ
-  Плінтус з наливної підлоги (уточнити по місцю)


Приклад розкладки керамограніт або кварц-вінілу

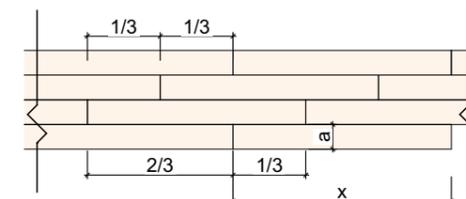


Специфікація типів підлог та плінтуса

№ Тип	Малюнок	Найменування	Кількість
1		Керамограніт 20x120 підібрати під кварц-вініл по місцю, див. візуалізації. Уточнити з керівником проекту та замовником по місцю!	65,00 м ² без запасу
2		Кварц-вініл або паркет, див. візуалізації. З маркуванням під теплу підлогу (підібрати під плитку) Уточнити з керівником проекту та замовником по місцю!	57,00 м ² без запасу
3		Терасна дошка, підібрати та уточнити по місцю	17,00 м ² без запасу
4		Наливна підлога (підібрати по місцю)	32,00 м ² без запасу
5		Керамограніт, 600*600мм підібрати по місцю	10,00 м ² без запасу+ розгортки
6		Керамограніт Pamesa Pietra Di Jura Sand, 600*1200мм	5,00 м ² без запасу+ розгортки
7		Керамограніт Pamesa Constanza Desert, 600*1200мм	8,00 м ² без запасу+ розгортки
		Накладний МДФ плінтус висота 60мм: колір в колір зі стінами, NSC S 1502-Y50R, підібрати по місцю з компанією підрядником по дверям	92,00 м.п.
		Накладний МДФ плінтус висота 60мм: по сходам колір в колір зі стінами, NSC S 1502-Y50R, підібрати по місцю з компанією підрядником по дверям	по місцю
		Плінтус для наливної підлоги, уточнити по місцю	30,00 м.п.

1-й ПОВЕРХ

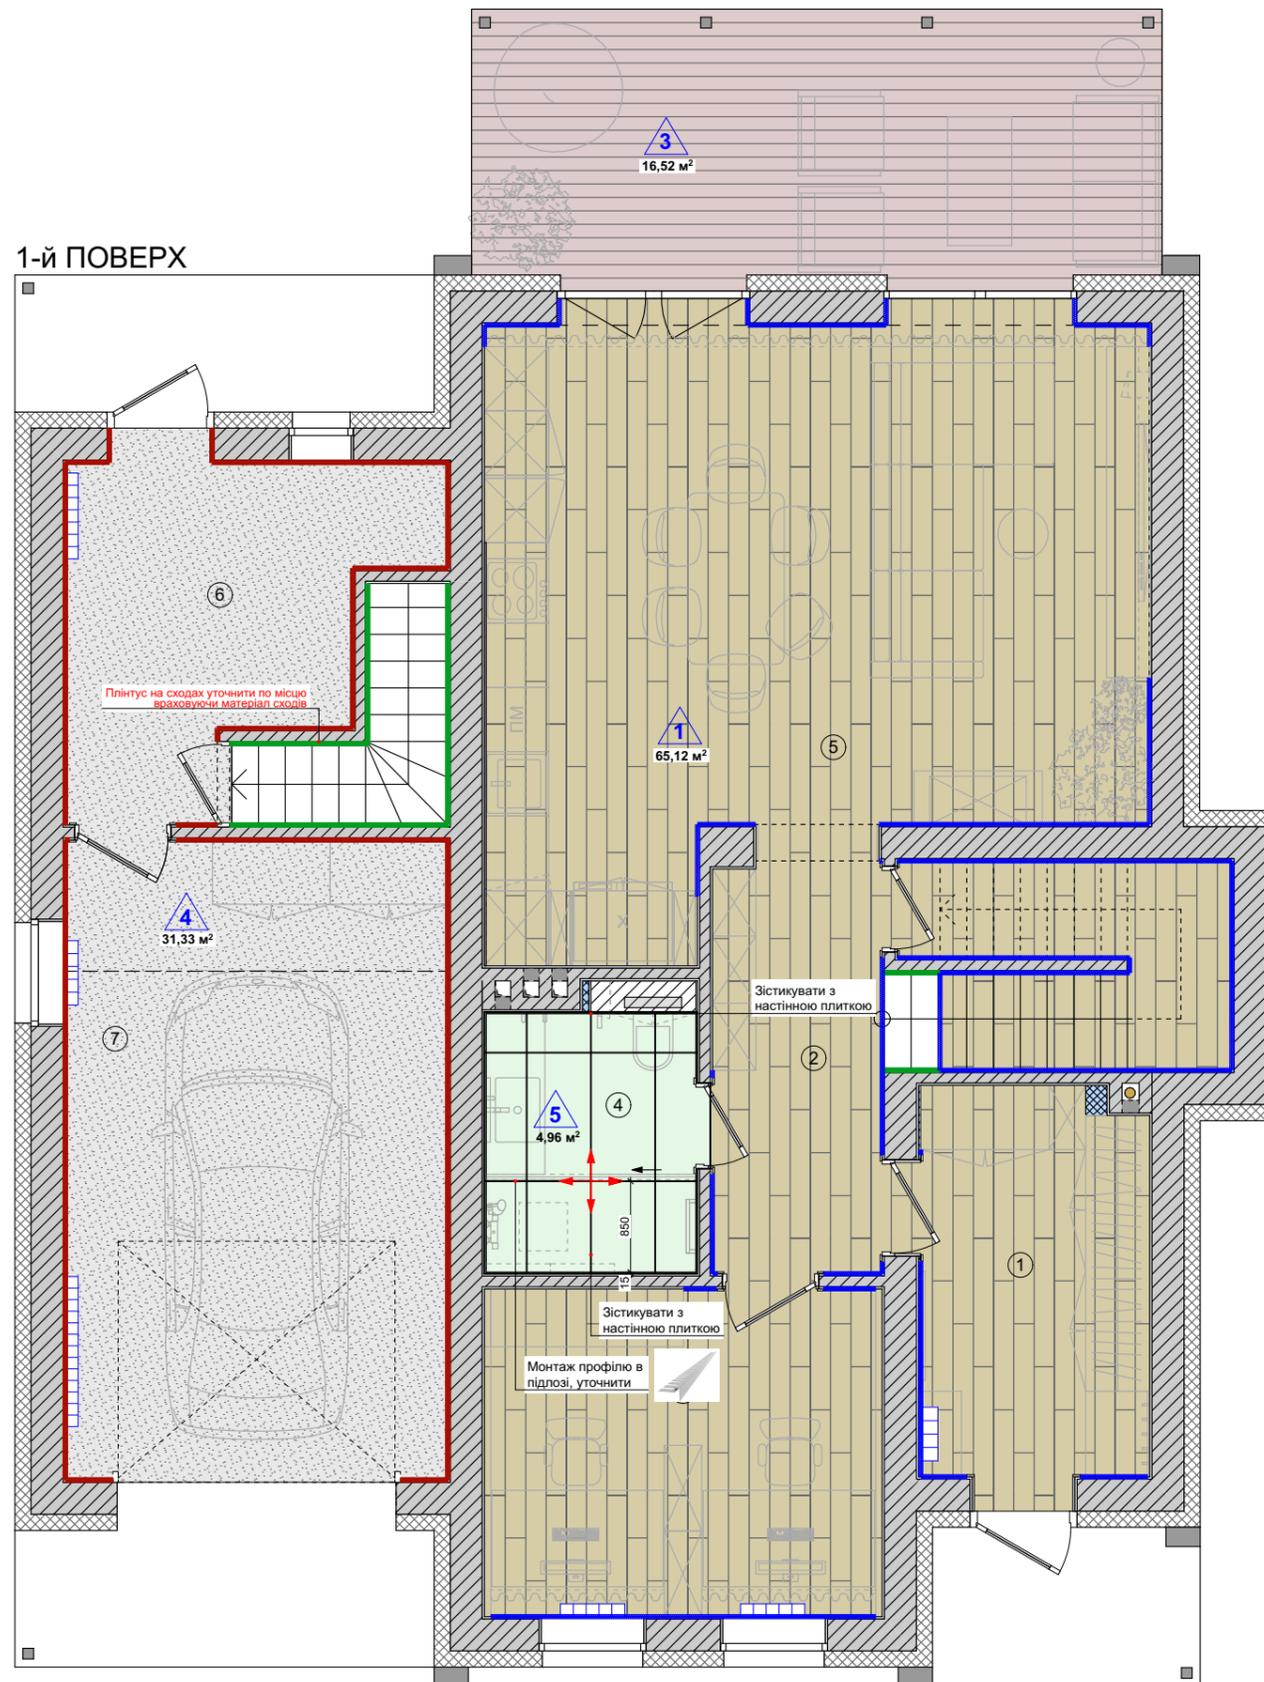

ПІДВАЛ

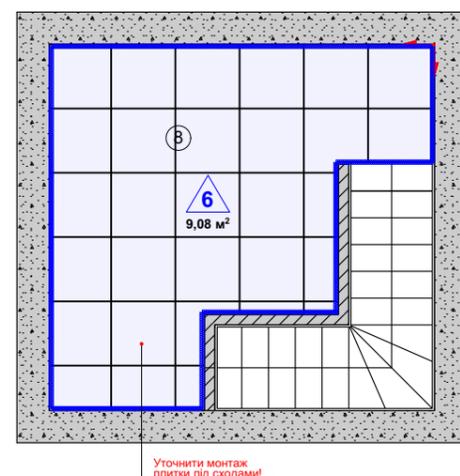


Див. разом з листом 17

Примітка:


- Площа плитки вказана без урахування товщини шва.
- Витрата покриття для підлоги вказана без урахування підрізки.
- Уточнити місця деформаційних швів після вибору типу покриття для підлоги, уточнити у менеджера.
- Стикування кварц-вінілу та плитки виконати силіконом, уточнити за місцем.
- Початок укладання покриття для підлоги уточнити з автором і замовником проекту.

Зм.	Лист	№Докум.	Підп.	Дата	Креслення до дизайн-проекту будинку за адресою: КМ Зелений Бульвар	Стадія	Лист	Листів
Розробив		Волкова І.В.					ДП	16
Виконав		Бабінський В.О.			План підлоги з розкладкою матеріалів, плінтуса (1-й поверх)	Forspace.com.ua		
Виконав		Святок В.А.						
Виконав		Волкова І.В.						
Перевірів		Волков І.Ю.						

2-й ПОВЕРХ

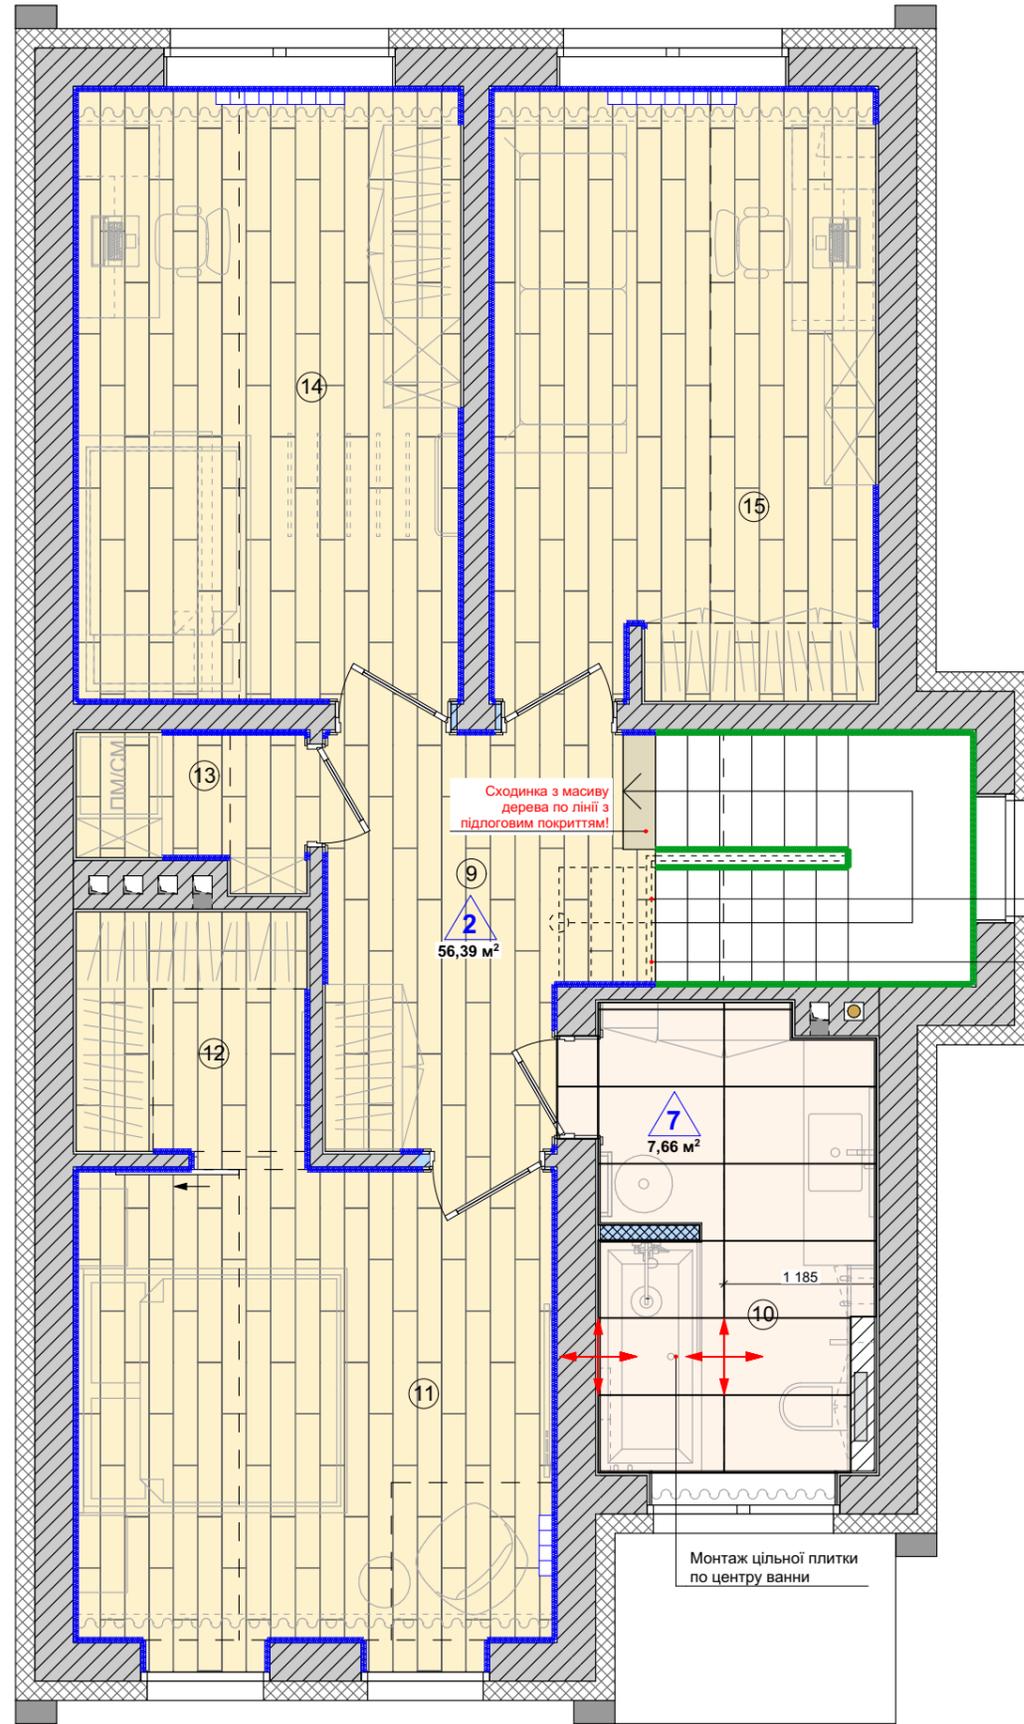

Приклад розкладки керамограніту або кварц-вінілу

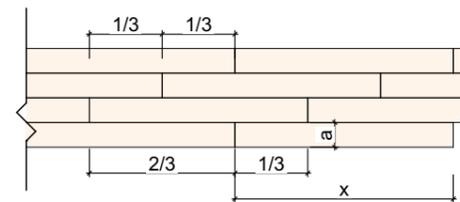

Умовні позначення

- Тип підлоги
- Кут прив'язки розкладки підлогового покриття
- Плінтус накладний з МДФ
- Плінтус накладний для сходів з МДФ
- Плінтус з наливної підлоги (уточнити по місцю)

Експлікація приміщень

№	Найменування	м ²
1	Передпокій	7,96
2	Коридор 1/ Комора	12,43
3	Кімната 1	11,37
4	Санвузол 1	4,73
5	Кухня-вітальня	32,45
6	Котельня	9,14
7	Підвал	21,36
8	Гараж	12,03
9	Коридор 2	7,40
10	Санвузол 2	7,18
11	Кімната 2	14,11
12	Гардеробна	3,36
13	Пральня	1,92
14	Кімната 3	14,27
15	Кімната 3	14,16
	ВСЬОГО	173,87

Специфікація типів підлог та плінтуса

№ Тип	Малюнок	Найменування	Кількість
1		Керамограніт 20x120 підібрати під кварц-вініл по місцю, див. візуалізації. Уточнити з керівником проєкту та замовником по місцю!	65,00 м ² без запасу
2		Кварц-вініл або паркет, див. візуалізації. З маркуванням під теплу підлогу (підібрати під плитку) Уточнити з керівником проєкту та замовником по місцю!	57,00 м ² без запасу
3		Терасна дошка, підібрати та уточнити по місцю	17,00 м ² без запасу
4		Наливна підлога (підібрати по місцю)	32,00 м ² без запасу
5		Керамограніт, 600*600мм підібрати по місцю	10,00 м ² без запасу+ розгортки
6		Керамограніт Pamesa Pietra Di Jura Sand, 600*1200мм	5,00 м ² без запасу+ розгортки
7		Керамограніт Pamesa Constanza Desert, 600*1200мм	8,00 м ² без запасу+ розгортки
		Накладний МДФ плінтус висота 60мм: колір в колір зі стінами, NSC S 1502-Y50R, підібрати по місцю з компанією підрядником по дверям	92,00 м.п.
		Накладний МДФ плінтус висота 60мм: по сходам колір в колір зі стінами, NSC S 1502-Y50R, підібрати по місцю з компанією підрядником по дверям	по місцю
		Плінтус для наливної підлоги, уточнити по місцю	30,00 м.п.

Див. разом з листом 16

Примітка:

1. Площа плитки вказана без урахування товщини шва.
2. Витрата покриття для підлоги вказана без урахування підрізки.
3. Уточнити місця деформаційних швів після вибору типу покриття для підлоги, уточнити у менеджера.
4. Стикування кварц-вінілу та плитки виконати силіконом, уточнити за місцем.
5. Початок укладання покриття для підлоги уточнити з автором і замовником проєкту.

Зм.	Лист	№Докум.	Підп.	Дата	Креслення до дизайн-проєкту будинку за адресою: КМ Зелений Бульвар	Стадія	Лист	Листів
Розробив		Волкова І.В.					ДП	17
Виконав		Бабінський В.О.			План підлоги з розкладкою матеріалів, плінтуса (2-й поверх)	Forspace.com.ua		
Виконав		Святок В.А.						
Виконав		Волкова І.В.						
Перевірив		Волков І.Ю.						


Експлікація приміщень

№	Найменування	м ²
1	Передпокій	7,96
2	Коридор 1/ Комора	12,43
3	Кімната 1	11,37
4	Санвузол 1	4,73
5	Кухня-вітальня	32,45
6	Котельня	9,14
7	Підвал	21,36
8	Гараж	12,03
9	Коридор 2	7,40
10	Санвузол 2	7,18
11	Кімната 2	14,11
12	Гардеробна	3,36
13	Пральня	1,92
14	Кімната 3	14,27
15	Кімната 3	14,16
	ВСЬОГО	173,87


Умовні позначення

-  Вбудований світильник
-  Вуличний світильник, з IP захистом
-  Накладний світильник
-  LED підсвітка у вбудованому профілі в стелі, ширина 30мм
-  Бра, настінний світильник, тип 1
-  Бра, настінний світильник, тип 2, тип 3
-  Бра, настінний світильник, тип 4
-  Бра, настінний світильник, тип 5
-  Бра, настінний світильник, тип 6
-  Підвісний світильник/люстра, тип 1
-  Підвісний світильник/люстра, тип 2
-  Підвісний світильник/люстра, тип 3
-  Вуличний торшер
-  Вуличний світильник з IP захистом
-  LED підсвітка тінювого шва
-  LED підсвітка тінювого шва з IP захистом
-  LED підсвітка + вивід (уточнити з електриком на кожний вивід)

1-й ПОВЕРХ

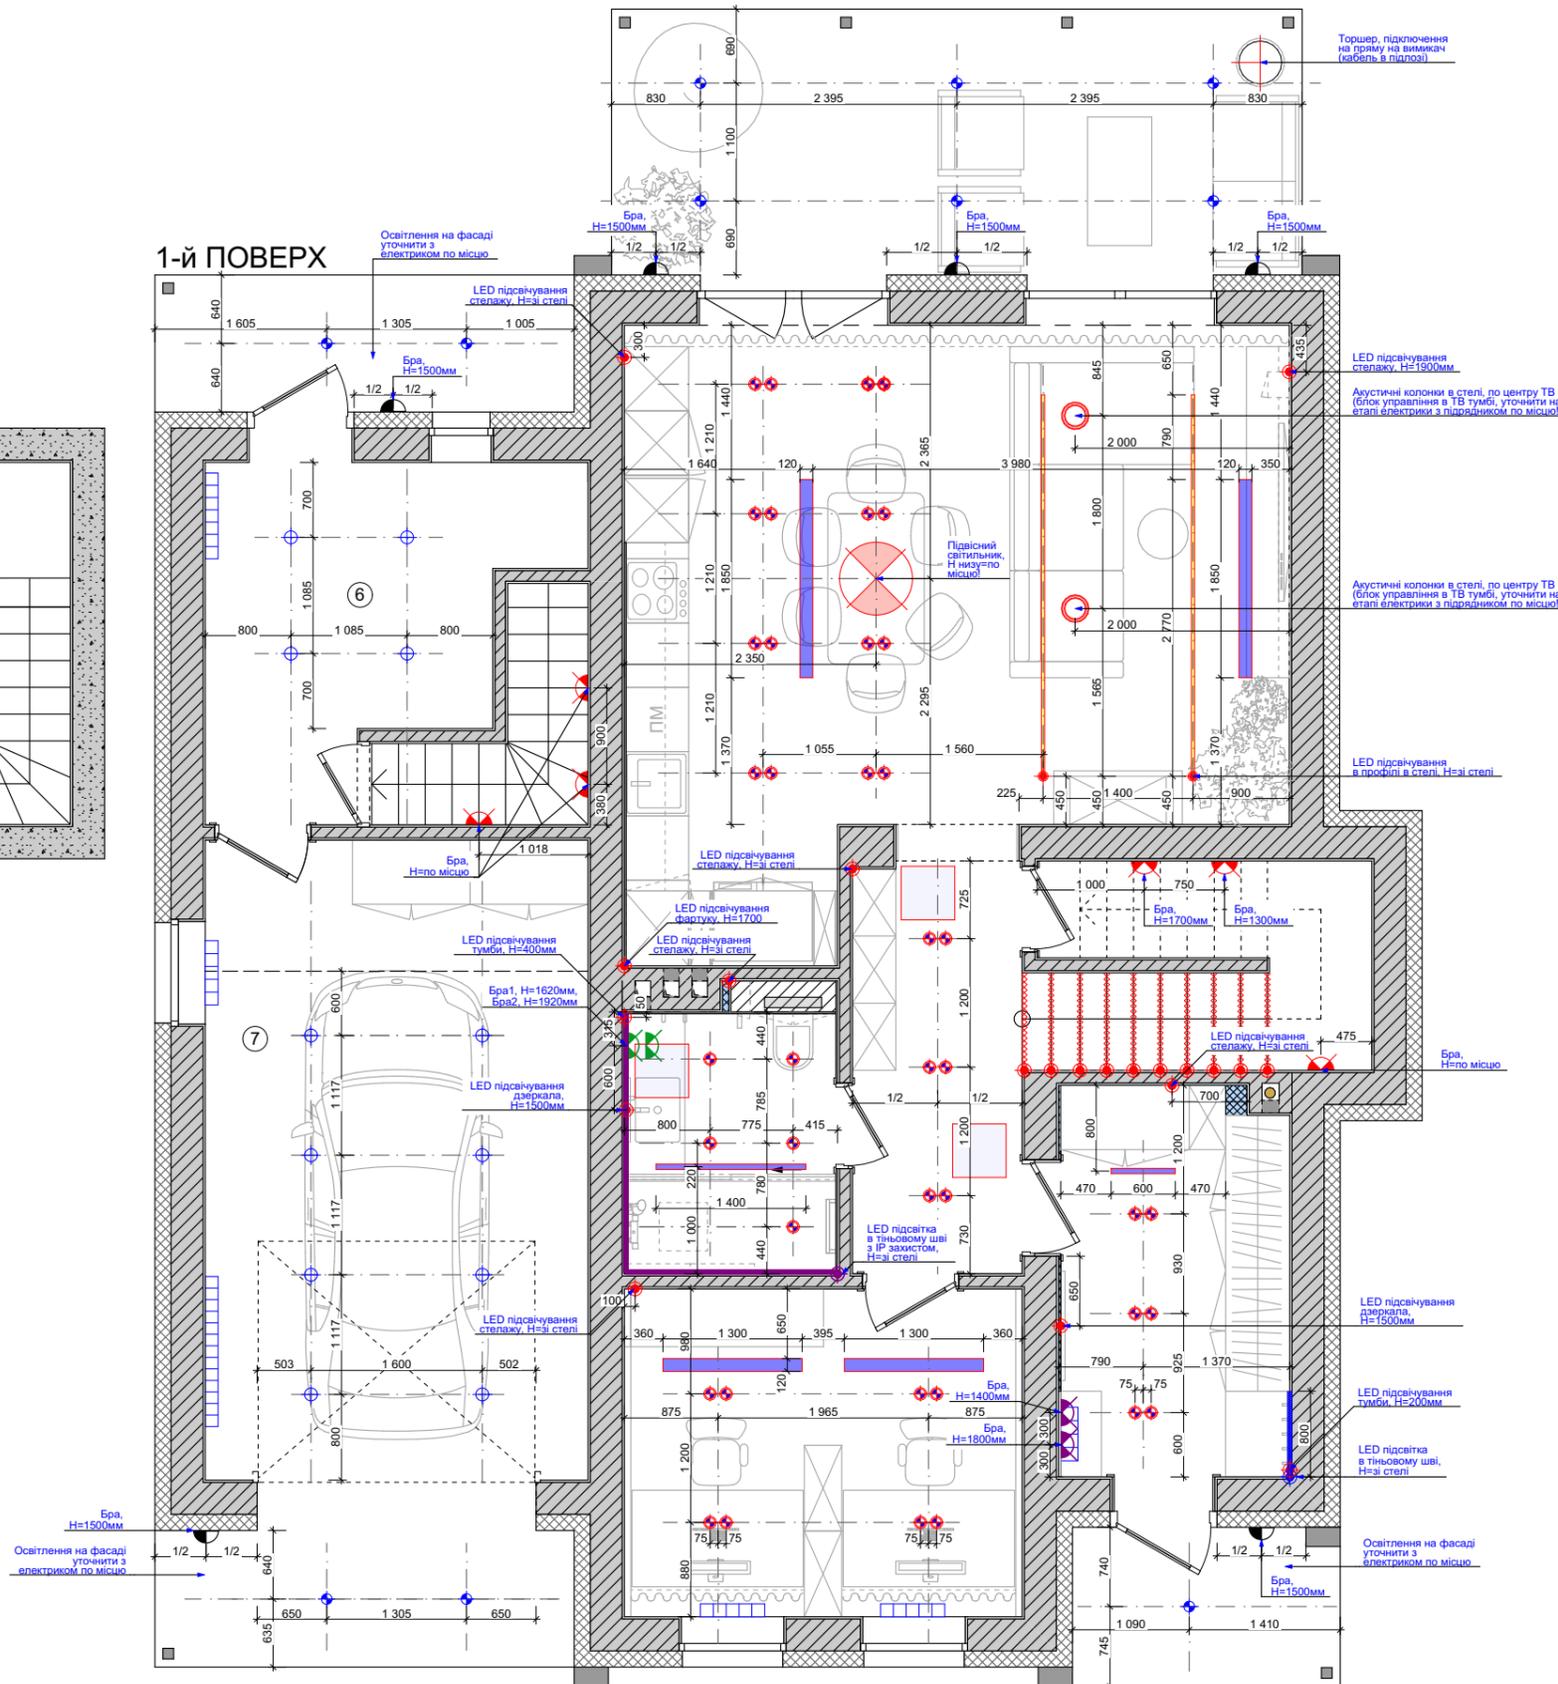

ПІДВАЛ

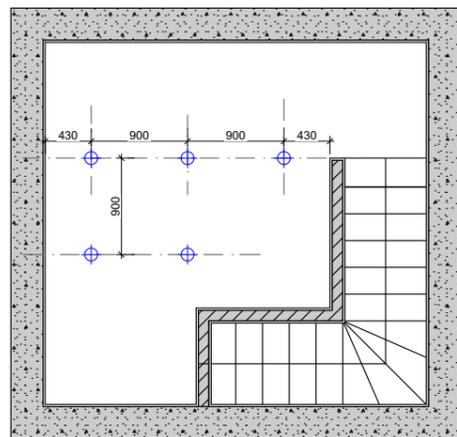


Примітка:

1. За відносну позначку 0,000 прийнято рівень чистої підлоги приміщення.
2. Дивитися разом із планом монтажу та стелі.
3. Розміри вказані з урахуванням фінішної штукатурки 20 мм.

Зм.	Лист	№Докум.	Підп.	Дата	Креслення до дизайн-проекту будинку за адресою: КМ Зелений Бульвар	Стадія	Лист	Листів
Розробив		Волкова І.В.				ДП	18	43
Виконав		Бабінський В.О.			План освітлення (1-й поверх)	Forspace.com.ua		
Виконав		Святков В.А.						
Виконав		Волкова І.В.						
Перевірив		Волков І.Ю.						

2-й ПОВЕРХ

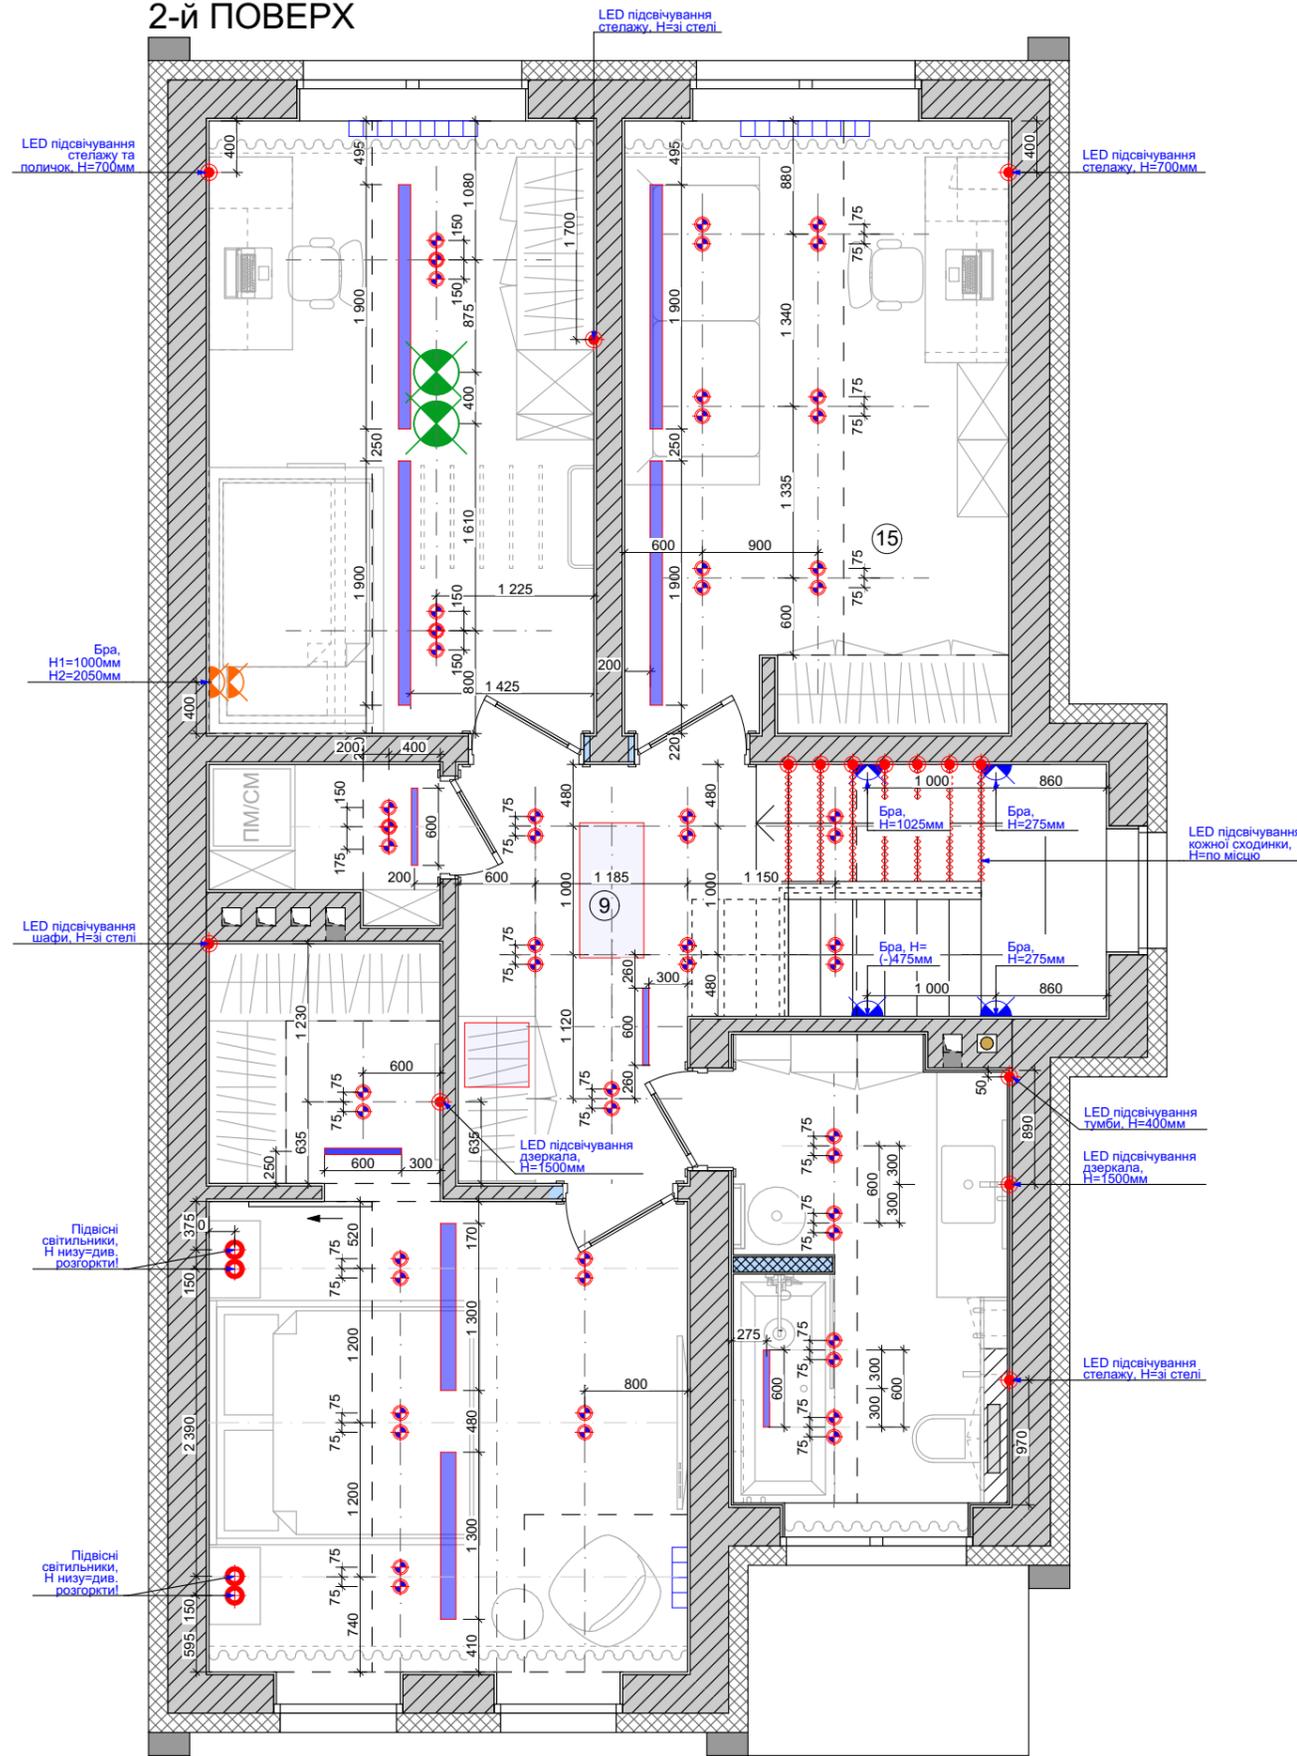

Експлікація приміщень

№	Найменування	м ²
1	Передпокій	7,96
2	Коридор 1/ Комора	12,43
3	Кімната 1	11,37
4	Санвузол 1	4,73
5	Кухня-вітальня	32,45
6	Котельня	9,14
7	Підвал	21,36
8	Гараж	12,03
9	Коридор 2	7,40
10	Санвузол 2	7,18
11	Кімната 2	14,11
12	Гардеробна	3,36
13	Пральня	1,92
14	Кімната 3	14,27
15	Кімната 3	14,16
ВСЬОГО		173,87

Умовні позначення

- Вбудований світильник
- Вуличний світильник, з IP захистом
- Накладний світильник
- LED підсвітка у вбудованому профілі в стелі, ширина 30мм
- Бра, настінний світильник, тип 1
- Бра, настінний світильник, тип 2, тип 3
- Бра, настінний світильник, тип 4
- Бра, настінний світильник, тип 5
- Бра, настінний світильник, тип 6
- Підвісний світильник/люстра, тип 1
- Підвісний світильник/люстра, тип 2
- Підвісний світильник/люстра, тип 3
- Вуличний торшер
- Вуличний світильник з IP захистом
- LED підсвітка тінювого шва
- LED підсвітка тінювого шву з IP захистом
- LED підсвітка + вивід (уточнити з електриком на кожний вивід)

Примітка:

1. За відносну позначку 0,000 прийнято рівень чистої підлоги приміщення.
2. Дивитися разом із планом монтажу та стелі.
3. Розміри вказані з урахуванням фінішної штукатурки 20 мм.

Зм.	Лист	№Докум.	Підп.	Дата	Креслення до дизайн-проекту будинку за адресою: КМ Зелений Бульвар	Стадія	Лист	Листів
Розробив		Волкова І.В.				ДП	19	43
Виконав		Бабінський В.О.			План освітлення (2-й поверх)	Forspace.com.ua		
Виконав		Святок В.А.						
Виконав		Волкова І.В.						
Перевірив		Волков І.Ю.						

№	Найменування	Тип	Зображення	Кількість
1	Вбудований світильник, Friendlylight Bodrum LED 5W FL1021 Колір освітлення 4000K уточнити!			96
2	Вуличний світильник, з IP захистом, підібрати по місцю			11 (уточнити)
3	Накладний світильник Feron 32583 AL541, 20 Вт, 1700 лм, 4000K Колір освітлення 4000K уточнити!			17
4	LED підсвітка у вбудованому профілі в стелі, ширина 30мм			6,00 м.п.
5	Бра, настінний світильник, тип 1 Vamb Wall Lamp Domosvet Design 250914-241682			4
6	Бра, настінний світильник, тип 2, тип 3 TOP VIBI			1 + 1
7	Бра, настінний світильник, тип 4 Підібрати по місцю			2
8	Бра, настінний світильник, тип 5 DIMPLE			2

№	Найменування	Тип	Зображення	Кількість
9	Бра, настінний світильник, тип 5 Підібрати по місцю			6
10	Підвісний світильник/ люстра, тип 1 D-68cm H-90-200cm Led 13W 4000K Black Flamingo 2 240918-100003771			1
11	Підвісний світильник/ люстра, тип 2 Colors 7W Led 250558-100004743			4
12	Підвісний світильник/ люстра, тип 3 svitlovdim 350мм діаметр			2
13	Вуличний торшер, підібрати по місцю			1
14	Вуличний світильник з IP захистом			6
15	LED підсвітка тінювого шва			9 м.п.
16	LED підсвітка тінювого шву з IP захистом			28 м.п.

*Все стельове освітлення - температура світіння 4000K
*LED підсвітка вбудованого LED по всьому будинку а також LED для підсвічування меблів - температура світіння уточнити по місцю, згідно візуалізацій та побажань замовника.

Зм.	Лист	№Докум.	Підп.	Дата	Креслення до дизайн-проекту будинку за адресою: КМ Зелений Бульвар	Стадія	Лист	Листів
Розробив		Волкова І.В.				ДП	20	43
Виконав		Бабінський В.О.						
Виконав		Святок В.А.						
Виконав		Волкова І.В.						
Перевірив		Волков І.Ю.			Специфікація світильників	Forspace.com.ua		

Експлікація приміщень

№	Найменування	м ²
1	Передпокій	7,96
2	Коридор 1/ Комора	12,43
3	Кімната 1	11,37
4	Санвузол 1	4,73
5	Кухня-вітальня	32,45
6	Котельня	9,14
7	Підвал	21,36
8	Гараж	12,03
9	Коридор 2	7,40
10	Санвузол 2	7,18
11	Кімната 2	14,11
12	Гардеробна	3,36
13	Пральня	1,92
14	Кімната 3	14,27
15	Кімната 3	14,16
	ВСЬОГО	173,87

Умовні позначення


-  Вимикач одноклавішний
-  Вимикач двоклавішний
-  Вимикач одноклавішний, прохідний
-  Вимикач одноклавішний перехресний
-  Вимикач всього світла
-  Вимикач двоклавішний, вуличний
-  Вимикач двоклавішний, вуличний прохідний

Вимикачі

№	Найменування	Тип	Кіл-ть
1	Одноклавішний		14
2	Двоклавішний		8
3	Одноклавішний, прохідний		7
4	Одноклавішний перехресний		2
5	Вимикач всього світла		1
6	Двоклавішний вуличний		1
7	Двоклавішний вуличний, прохідний		1

1-й ПОВЕРХ

ПІДВАЛ

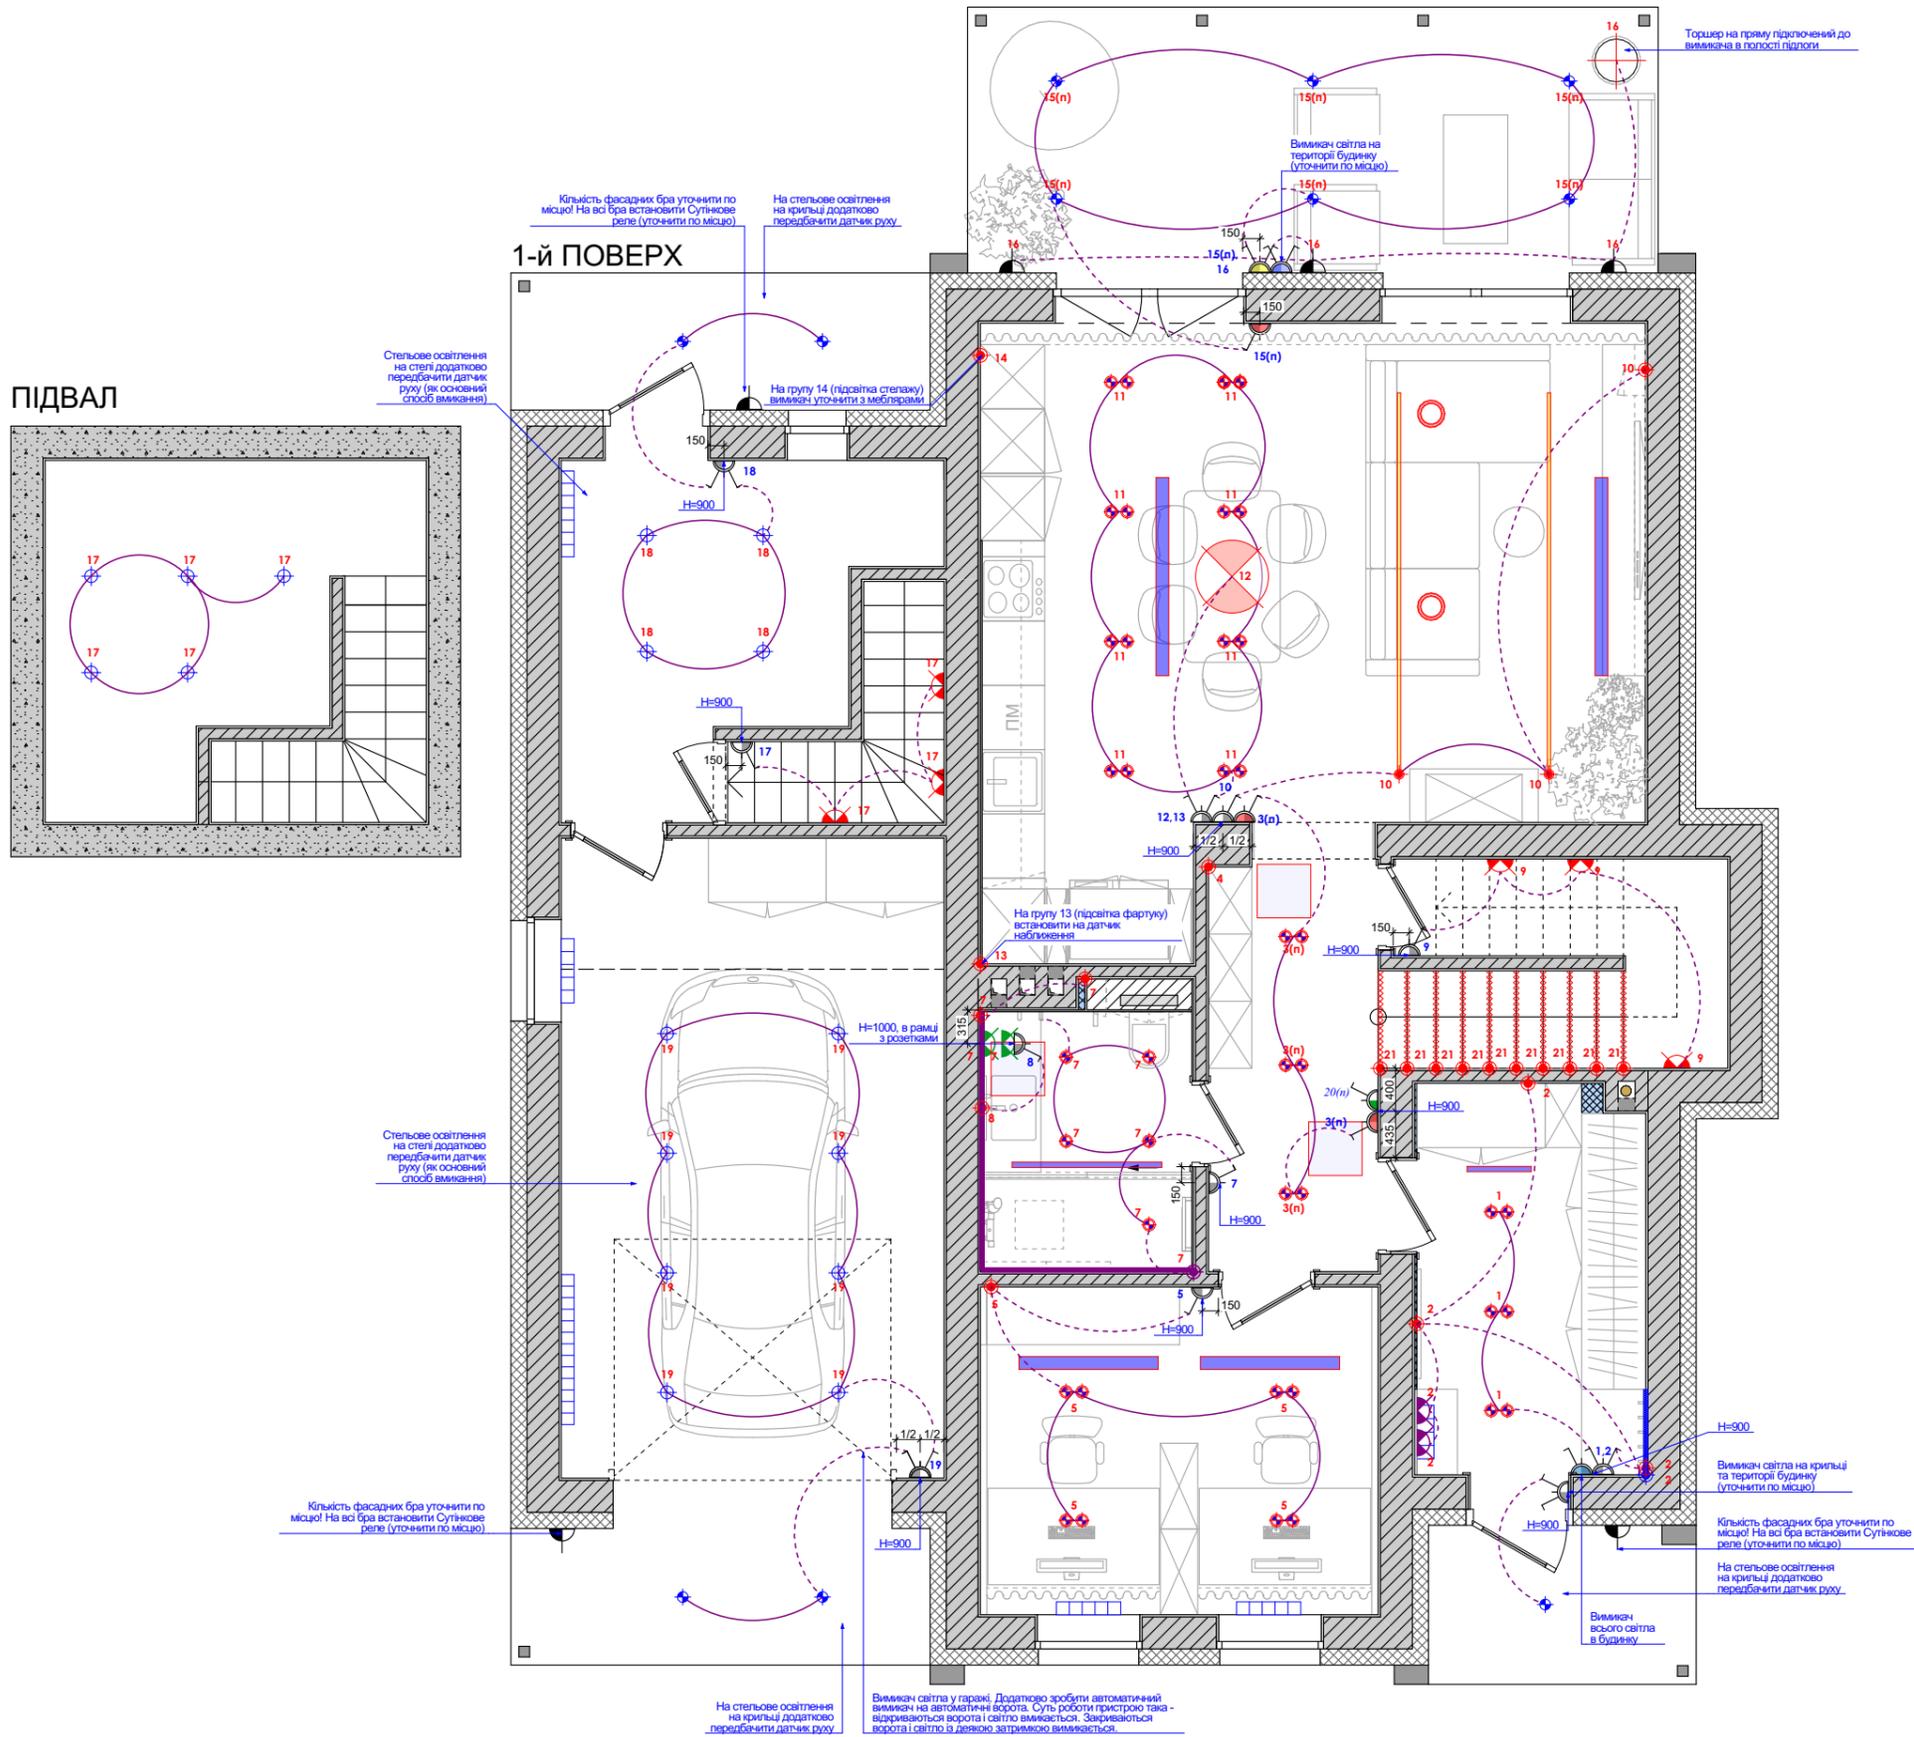


Примітка:

- За відносну позначку 0,000 прийнято рівень чистої підлоги приміщення.
- Вимірювання взято без умови обліку вирівнювання стін, стелі та підлоги.
- Розміри дані з урахуванням фінішної штукатурки 20мм.
- Електрофурнітура в усіх приміщеннях - колір антрацитовий.

Зм.	Лист	№Докум.	Підп.	Дата	Креслення до дизайн-проекту будинку за адресою: КМ Зелений Бульвар	Стадія	Лист	Листів
Розробив		Волкова І.В.				ДП	21	43
Виконав		Бабінський В.О.			План прив'язки вимикачів до освітлення (1-й поверх)	Forspace.com.ua		
Виконав		Святок В.А.						
Виконав		Волкова І.В.						
Перевірив		Волков І.Ю.						

2-й ПОВЕРХ

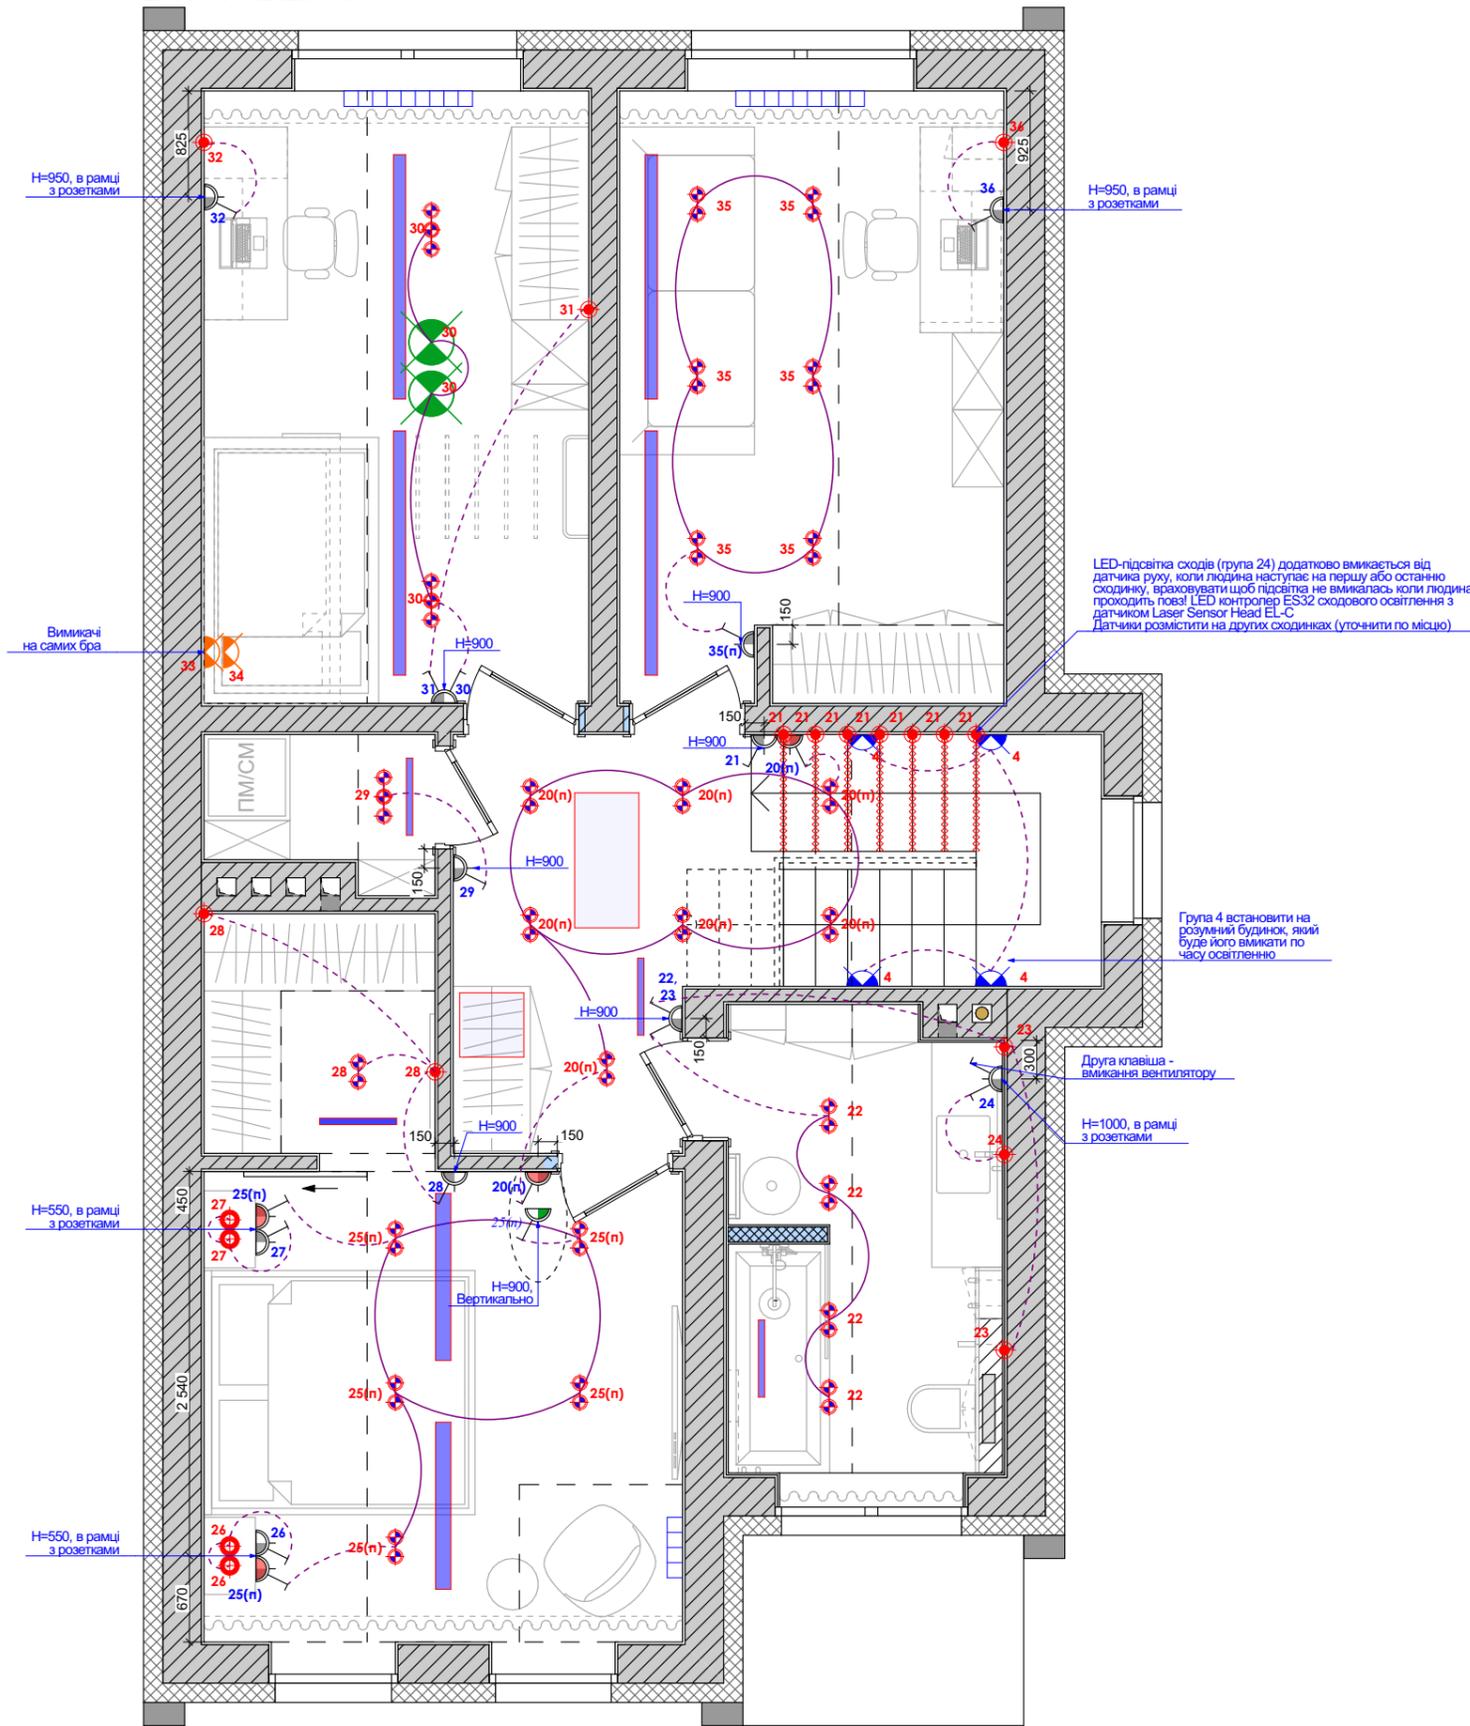

Експлікація приміщень

№	Найменування	м ²
1	Передпокій	7,96
2	Коридор 1/ Комора	12,43
3	Кімната 1	11,37
4	Санвузол 1	4,73
5	Кухня-вітальня	32,45
6	Котельня	9,14
7	Підвал	21,36
8	Гараж	12,03
9	Коридор 2	7,40
10	Санвузол 2	7,18
11	Кімната 2	14,11
12	Гардеробна	3,36
13	Пральня	1,92
14	Кімната 3	14,27
15	Кімната 3	14,16
	ВСЬОГО	173,87

Умовні позначення

- Вимикач одноклавішний
- Вимикач двоклавішний
- Вимикач одноклавішний, прохідний
- Вимикач одноклавішний перехресний
- Вимикач всього світла
- Вимикач двоклавішний, вуличний
- Вимикач двоклавішний, вуличний прохідний

Вимикачі

№	Найменування	Тип	Кіл-ть
1	Одноклавішний		14
2	Двоклавішний		8
3	Одноклавішний, прохідний		7
4	Одноклавішний перехресний		2
5	Вимикач всього світла		1
6	Двоклавішний вуличний		1
7	Двоклавішний вуличний, прохідний		1

Примітка:



- За відносну позначку 0,000 прийнято рівень чистої підлоги приміщення.
- Вимірювання взято без умови обліку вирівнювання стін, стелі та підлоги.
- Розміри дані з урахуванням фінішної штукатурки 20мм.
- Електрофурнітура в усіх приміщеннях - колір антрацитовий.

Зм.	Лист	№Докум.	Підп.	Дата	Креслення до дизайн-проекту будинку за адресою: КМ Зелений Бульвар	Стадія	Лист	Листів
Розробив		Волкова І.В.				ДП	22	43
Виконав		Бабінський В.О.			План прив'язки вимикачів до освітлення (2-й поверх)	Forspace.com.ua		
Виконав		Святок В.А.						
Виконав		Волкова І.В.						
Перевірів		Волков І.Ю.						


Приклад прихованого карнизу вбудованого в ГКЛ - дворядний, колір чорний

Експлікація приміщень

№	Найменування	м ²
1	Передпокій	7,96
2	Коридор 1/ Комора	12,43
3	Кімната 1	11,37
4	Санвузол 1	4,73
5	Кухня-вітальня	32,45
6	Котельня	9,14
7	Підвал	21,36
8	Гараж	12,03
9	Коридор 2	7,40
10	Санвузол 2	7,18
11	Кімната 2	14,11
12	Гардеробна	3,36
13	Пральня	1,92
14	Кімната 3	14,27
15	Кімната 3	14,16
	ВСЬОГО	173,87

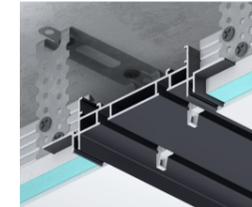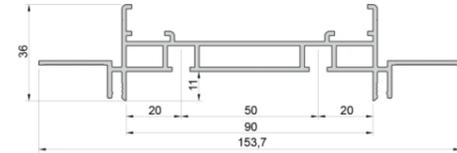


Всі тінюві шви та спосіб їх монтажу уточнити ще раз по місцю!

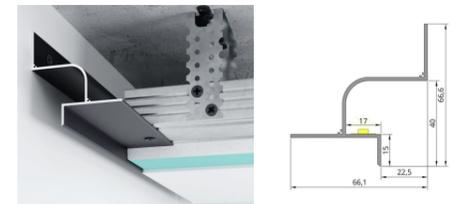




Умовні позначення

-0.020	Низ сходів та стелі в підвалі Оштукатурення сходів на 20мм та пофарбування RAL 9003 = 22,00 м2
-0.050	Опуск стелі з ГКЛ на 50мм, пофарбування RAL 9003 = 3,00 м2
-0.070	Опуск стелі з ГКЛ на 70мм, пофарбування RAL 9003 = 60,00 м2
-0.170	Опуск стелі з ГКЛ на 170мм, пофарбування RAL 9003 = 11,00 м2
-0.200	Опуск стелі з ГКЛ на 200мм, пофарбування RAL 9003 = 65,00 м2
-0.250	Опуск стелі з ГКЛ на 250мм, пофарбування RAL 9003 = 15,00 м2
-0.260	Опуск стелі з ГКЛ на 260мм, врахувати монтаж плитки, див. розгортки пофарбування RAL 9003 = 4,00 м2
	Опуск стелі з ГКЛ на див.розгортки, пофарбування RAL 9003 = 6,00 м2
	Алюмінієвий профіль для підсвітки в стелі – 6 м.п.
3	Номер приміщення

1-й ПОВЕРХ

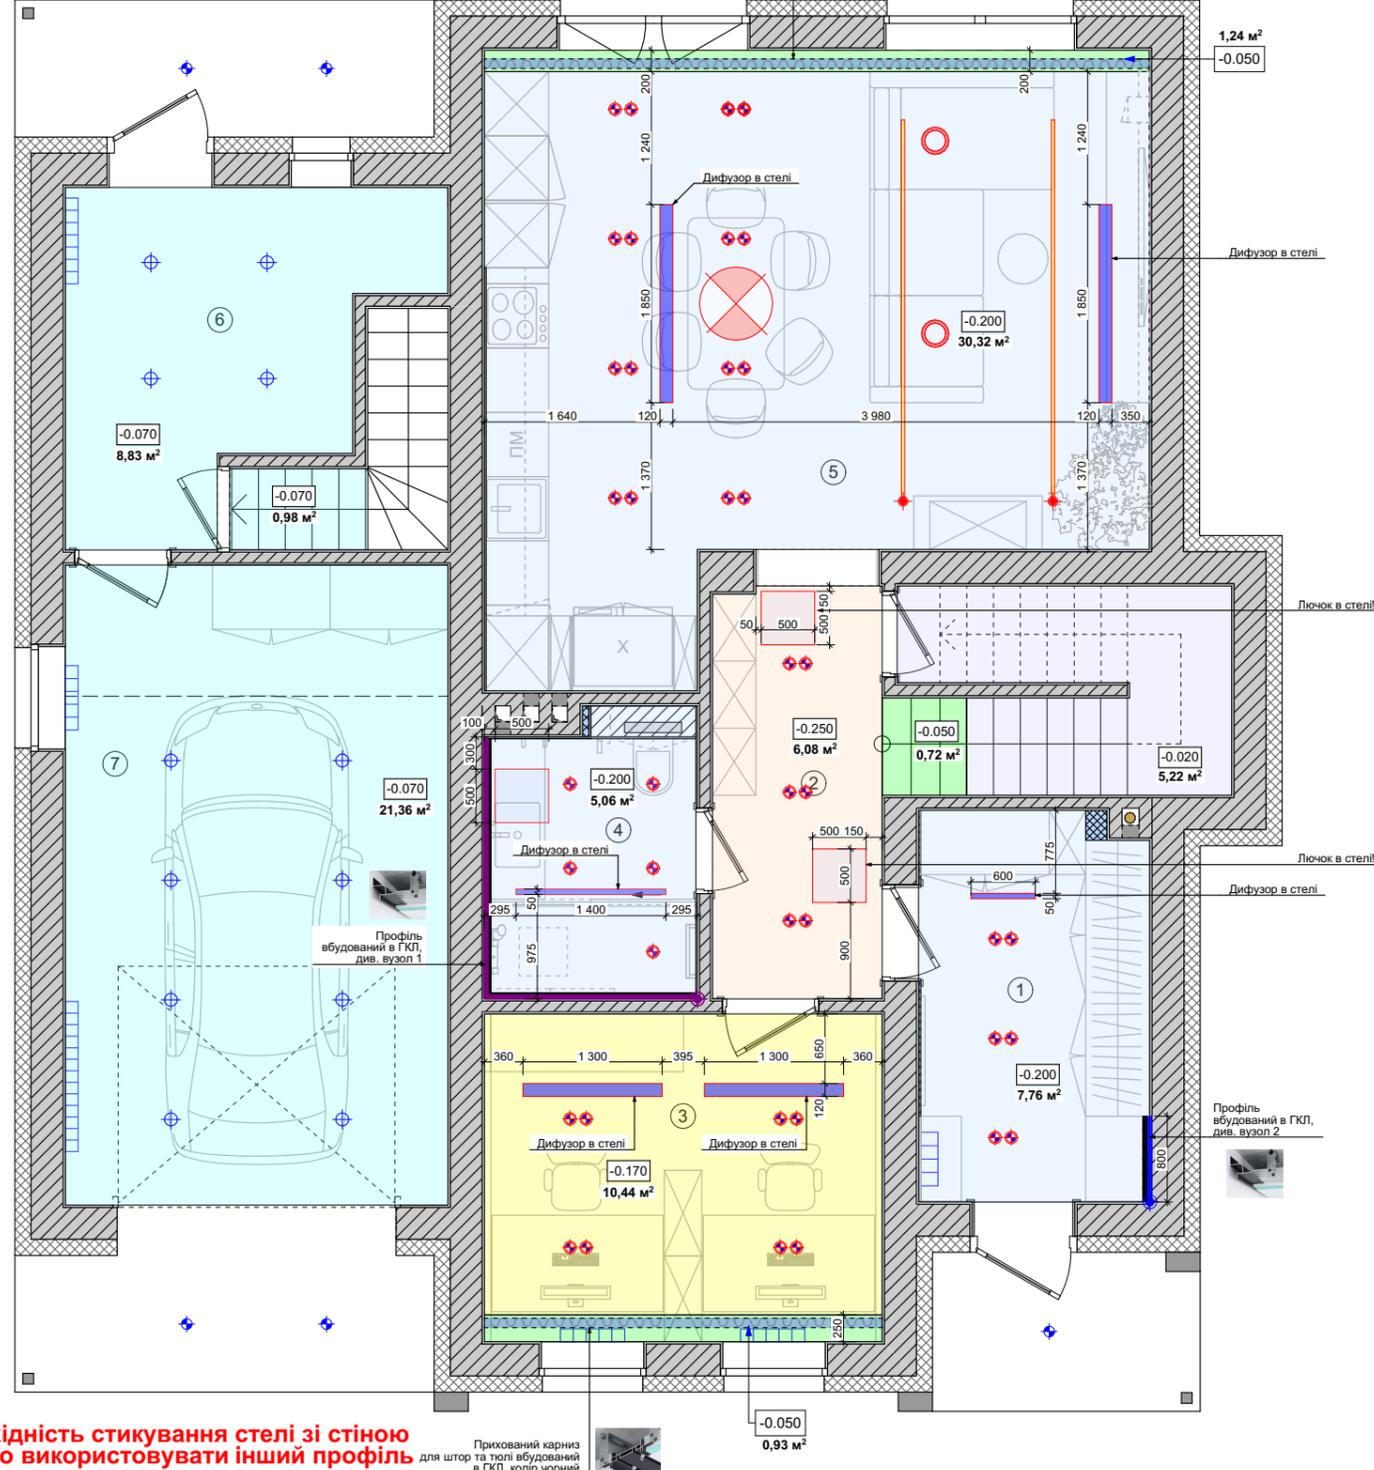

ПІДВАЛ

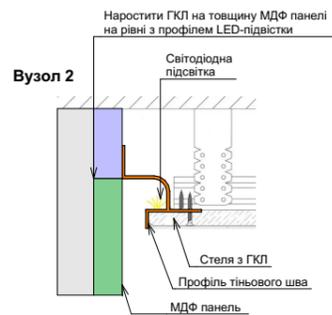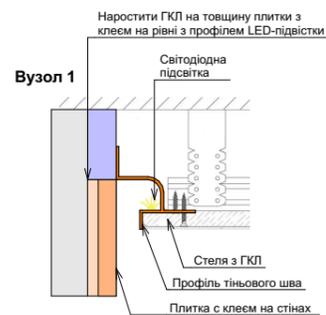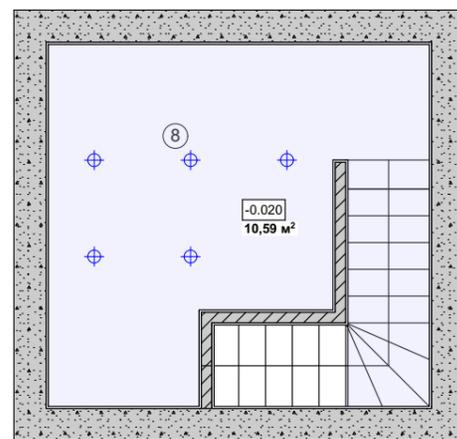

Див. разом з листом 24


Всі тінюві шви, спосіб їх монтажу та необхідність стикування стелі зі стіною в місцях де немає LED підсвітки в стелі, або використовувати інший профіль в кімнатах де немає LED підсвітки в стелі, уточнити з замовником та керівником проекту-прорабом по місцю!
Усі опуски стелі враховує інженерні комунікації та глибину світильників уточнити по місцю!

Примітка:


1. Висотні виміри проводилися без урахування чистової стяжки.
2. За відносну позначку 0,000 прийнято рівень чистої підлоги приміщення.
3. Вимірювання взято без умови обліку вирівнювання стін, стелі та підлоги.
4. Перед початком робіт усі висоти перевірити по місцю.
5. Перед опусками перевірити тех.рекомендації щодо вибраних світильників, необхідність закладних деталей під люстри та вентилятори, після їх підбору.

Зм.	Лист	№Докум.	Підп.	Дата	Креслення до дизайн-проекту будинку за адресою: КМ Зелений Бульвар	Стадія	Лист	Листів
Розробив		Волкова І.В.				ДП	23	43
Виконав		Бабінський В.О.			План стелі (1-й поверх)	Forspace.com.ua		
Виконав		Святков В.А.						
Виконав		Волкова І.В.						
Перевірив		Волков І.Ю.						


2-й ПОВЕРХ

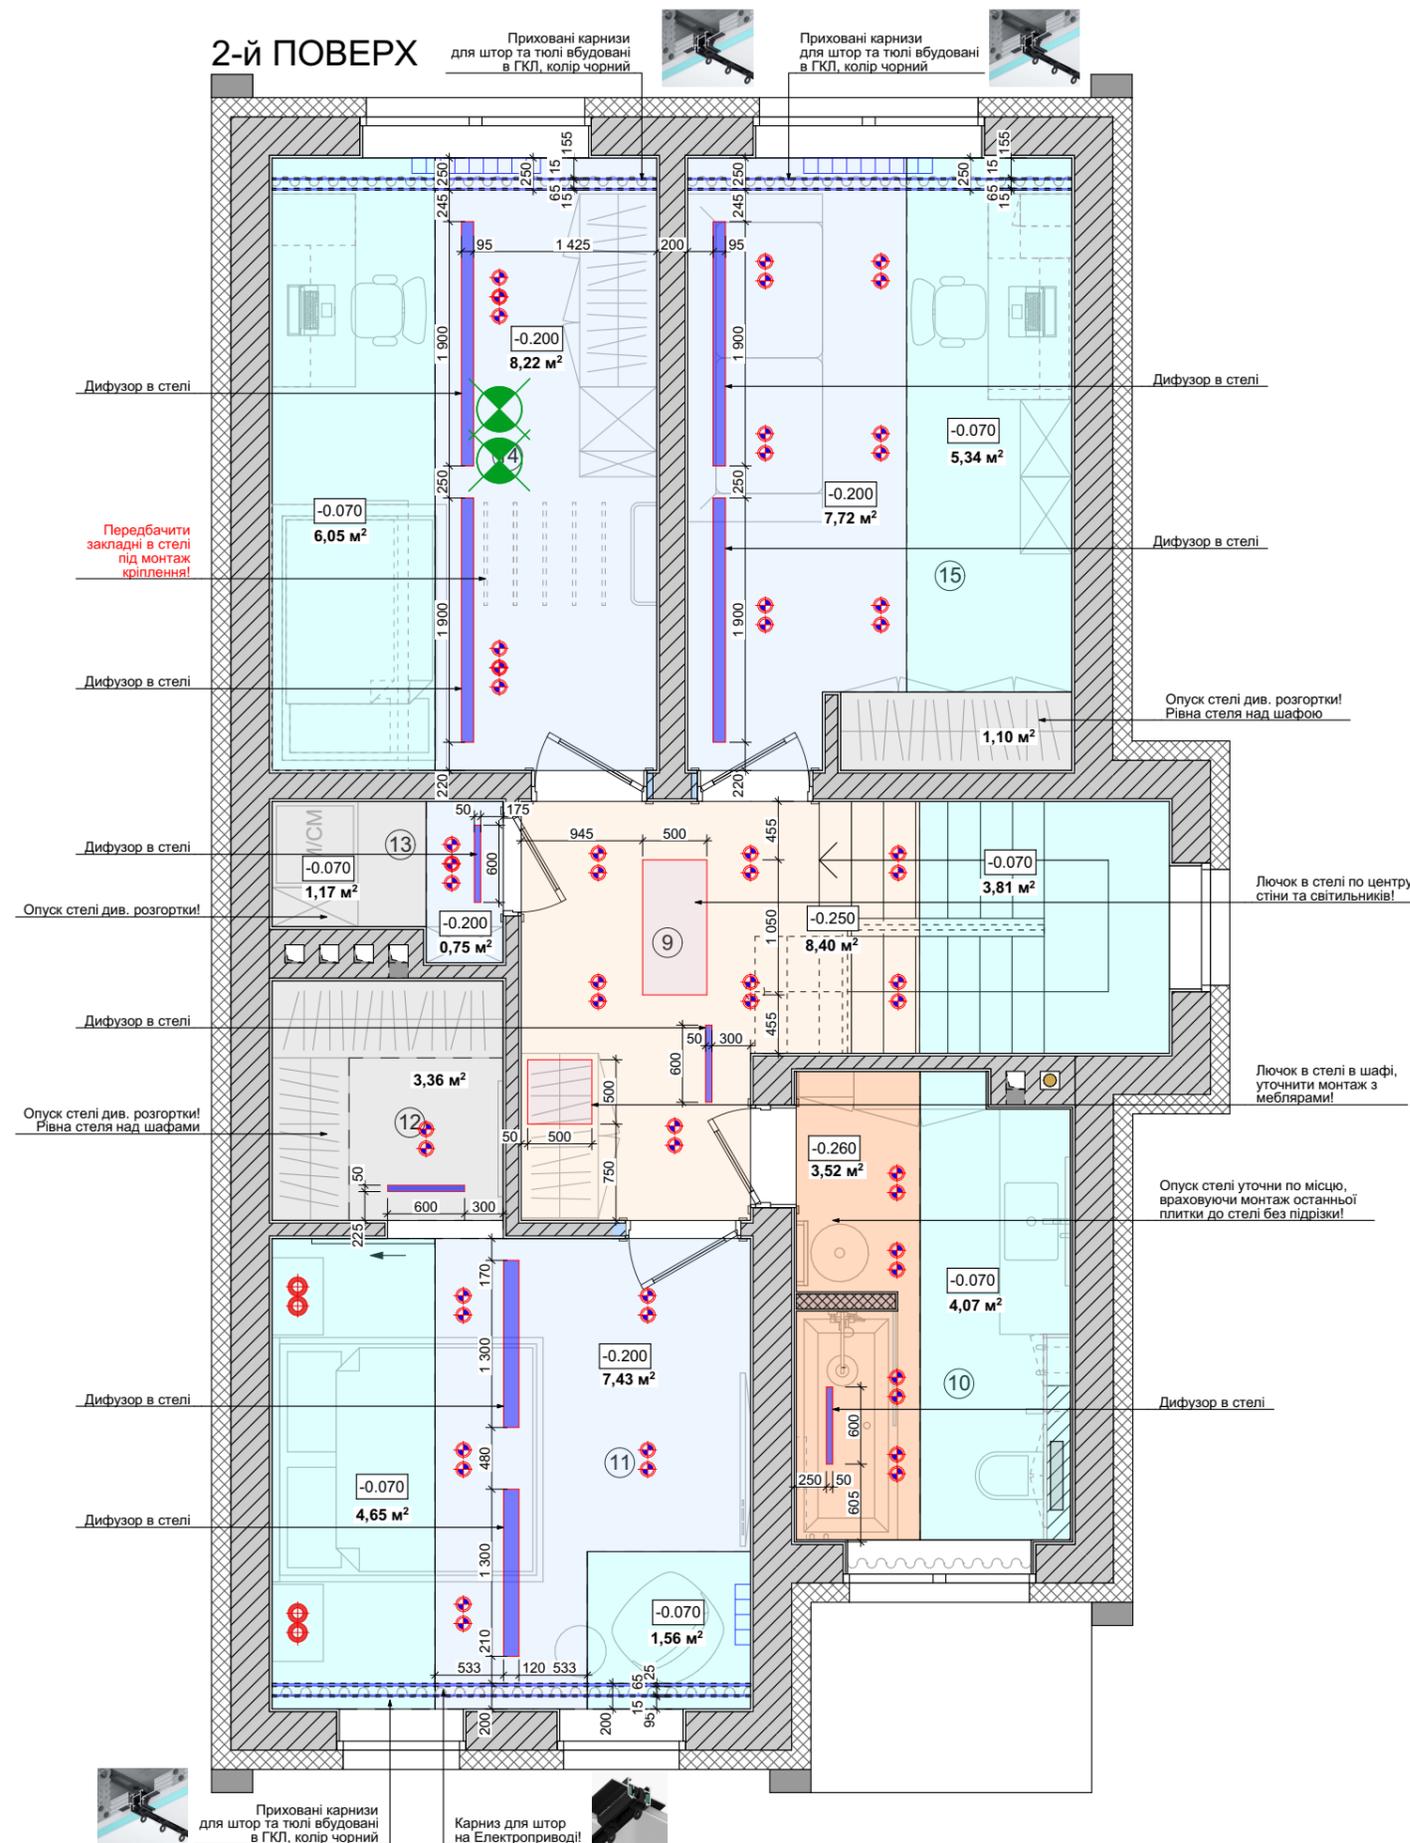

Приклад прихованого карнизу вбудованого в ГКЛ - однорядний, колір чорний!

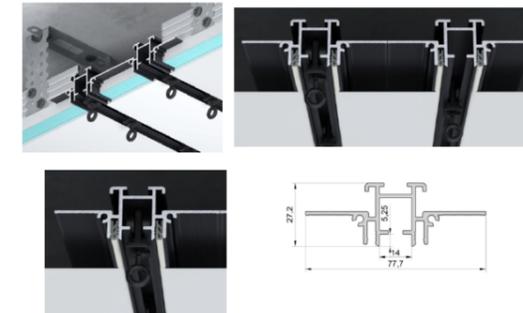

Приклад прихованого карнизу вбудованого в ГКЛ - з електроприводом, колір чорний

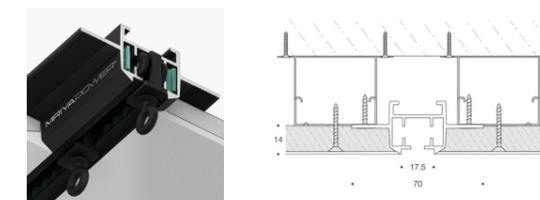

Експлікація приміщень

№	Найменування	м²
1	Передпокій	7,96
2	Коридор 1/ Комора	12,43
3	Кімната 1	11,37
4	Санвузол 1	4,73
5	Кухня-вітальня	32,45
6	Котельня	9,14
7	Підвал	21,36
8	Гараж	12,03
9	Коридор 2	7,40
10	Санвузол 2	7,18
11	Кімната 2	14,11
12	Гардеробна	3,36
13	Пральня	1,92
14	Кімната 3	14,27
15	Кімната 3	14,16
	ВСЬОГО	173,87

Умовні позначення

-0.020	Низ сходів та стелі в підвалі Оштукатурення сходів на 20мм та пофарбування RAL 9003 = 22,00 м2
-0.050	Опуск стелі з ГКЛ на 50мм, пофарбування RAL 9003 = 3,00 м2
-0.070	Опуск стелі з ГКЛ на 70мм, пофарбування RAL 9003 = 60,00 м2
-0.170	Опуск стелі з ГКЛ на 170мм, пофарбування RAL 9003 = 11,00 м2
-0.200	Опуск стелі з ГКЛ на 200мм, пофарбування RAL 9003 = 65,00 м2
-0.250	Опуск стелі з ГКЛ на 250мм, пофарбування RAL 9003 = 15,00 м2
-0.260	Опуск стелі з ГКЛ на 260мм, врахувати монтаж плити, див. розгортки пофарбування RAL 9003 = 4,00 м2
	Опуск стелі з ГКЛ на див.розгортки, пофарбування RAL 9003 = 6,00 м2
	Алюмінієвий профіль для підсвітки в стелі – 6 м.п.
3	Номер приміщення

Див. разом з листом 23


**Всі тінюві шви, спосіб їх монтажу та необхідність стикування стелі зі стіною в місцях де немає LED підсвітки в стелі, або використовувати інший профіль в кімнатах де немає LED підсвітки в стелі, уточнити з замовником та керівником проекту-прорабом по місцю!
Усі опуски стелі враховуючи інженерні комунікації та глибину світильників уточнити по місцю!**

Примітка:

1. Висотні виміри проводилися без урахування чистої стяжки.
2. За відносну позначку 0,000 прийнято рівень чистої підлоги приміщення.
3. Вимірювання взято без умови обліку вирівнювання стін, стелі та підлоги.
4. Перед початком робіт усі висоти перевірити по місцю.
5. Перед опусками перевірити тех. рекомендації щодо вибраних світильників, необхідність закладних деталей під люстри та вентилятори, після їх підбору.

Зм.	Лист	№Докум.	Підп.	Дата	Креслення до дизайн-проекту будинку за адресою: КМ Зелений Бульвар	Стадія	Лист	Листів
Розробив		Волкова І.В.				ДП	24	43
Виконав		Бабінський В.О.			План стелі (2-й поверх)	Forspace.com.ua		
Виконав		Святок В.А.						
Виконав		Волкова І.В.						
Перевірив		Волков І.Ю.						

2-й ПОВЕРХ

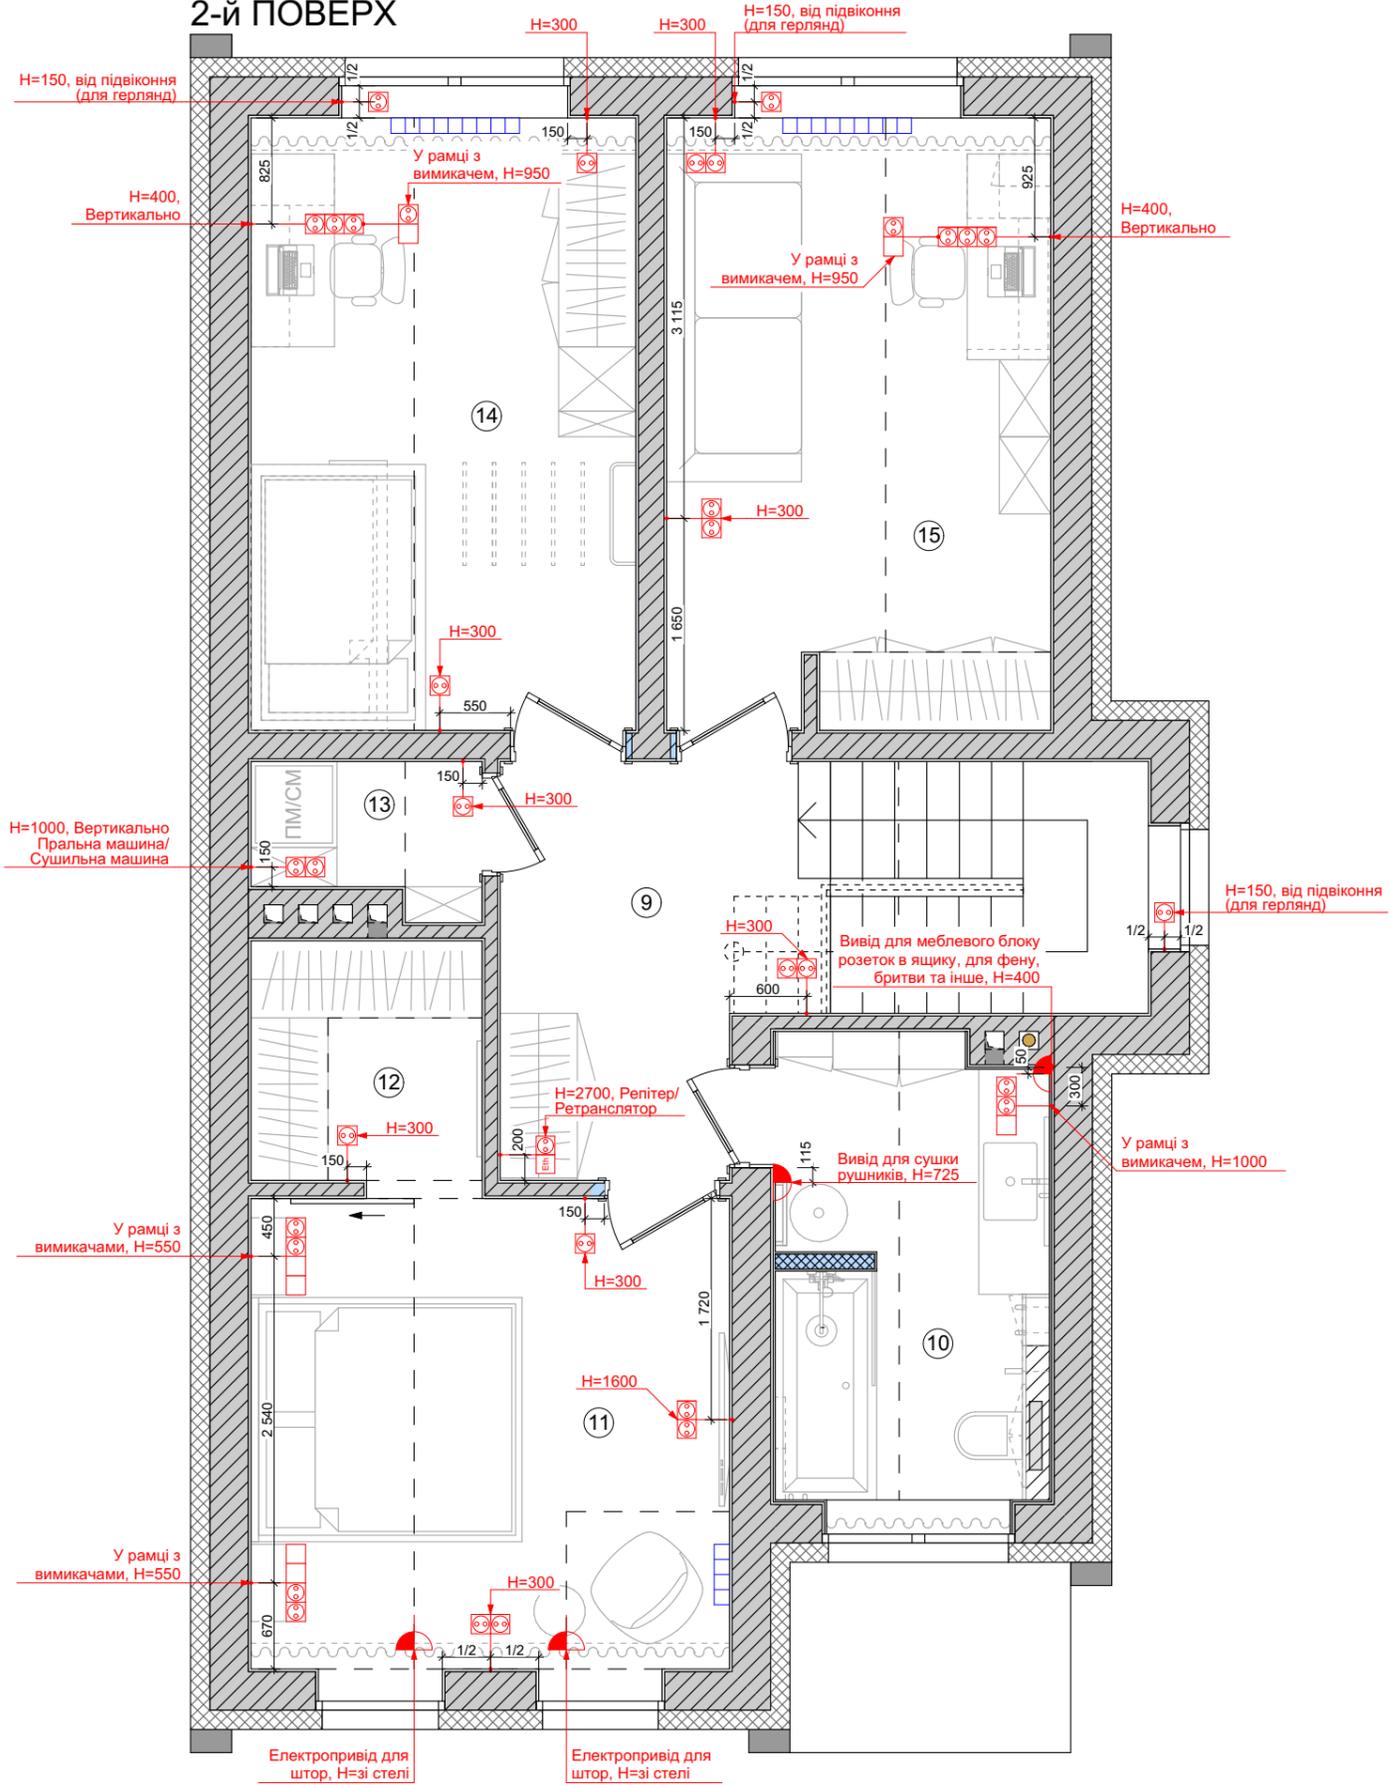

Експлікація приміщень

№	Найменування	м ²
1	Передпокій	7,96
2	Коридор 1/ Комора	12,43
3	Кімната 1	11,37
4	Санвузол 1	4,73
5	Кухня-вітальня	32,45
6	Котельня	9,14
7	Підвал	21,36
8	Гараж	12,03
9	Коридор 2	7,40
10	Санвузол 2	7,18
11	Кімната 2	14,11
12	Гардеробна	3,36
13	Пральня	1,92
14	Кімната 3	14,27
15	Кімната 3	14,16
	ВСЬОГО	173,87

Умовні позначення

-  Розетка 220 V (уточнити на кожній пристрій) штепсельна із заземленням
-  Розетка з IP захистом, подвійна
-  Віта пара (одинарна)
-  Віта пара (подвійна)
-  Домофон
-  Кабель-канал (25*25мм)
-  Заглушка
-  Електричний вивід 220 V (уточнити на кожний вивід з електриком по місцю)
-  Номер приміщення

Розетки

№	Найменування	Кількість
1	Розетка 220 V	96 +уточнити по місцю
2	Розетка вулична подвійна	6 +уточнити по місцю
3	Розетка Eth (одинарна)	4
4	Розетка Eth/Eth (подвійна)	2
5	Кабель- канал прихована труба в стіні та стелі	2
6	Заклушка	1

*Передбачити систему "Аквастоп" на всі споживачі води! (уточнити по місцю)

*Уточнити з електриком і замовником по місцю місцезнаходження електрощитів

*Уточнити з електриком і замовником наявність дрдаткової розетки для принтеру в шафі в коридорі

Примітка:


- За відносну позначку 0,000 прийнято рівень чистої підлоги приміщення.
- Вимірювання взято без умови обліку вирівнювання стін, стелі та підлоги.
- Висоту та розміщення електровиводів під кухонне обладнання уточнити після замовлення кухні.
- Розміри дані з урахуванням фінішної штукатурки 20мм.
- Електрофурнітура в усіх приміщеннях - колір антрацитовий.

Зм.	Лист	№Докум.	Підп.	Дата	Креслення до дизайн-проекту будинку за адресою: КМ Зелений Бульвар	Стадія	Лист	Листів
Розробив		Волкова І.В.					ДП	26
Виконав		Бабінський В.О.			План розміщення розеток (2-й поверх)	Forspace.com.ua		
Виконав		Святюк В.А.						
Виконав		Волкова І.В.						
Перевірів		Волков І.Ю.						


Експлікація приміщень

№	Найменування	м ²
1	Передпокій	7,96
2	Коридор 1/ Комора	12,43
3	Кімната 1	11,37
4	Санвузол 1	4,73
5	Кухня-вітальня	32,45
6	Котельня	9,14
7	Підвал	21,36
8	Гараж	12,03
9	Коридор 2	7,40
10	Санвузол 2	7,18
11	Кімната 2	14,11
12	Гардеробна	3,36
13	Пральня	1,92
14	Кімната 3	14,27
15	Кімната 3	14,16
	ВСЬОГО	173,87

ПІДВАЛ

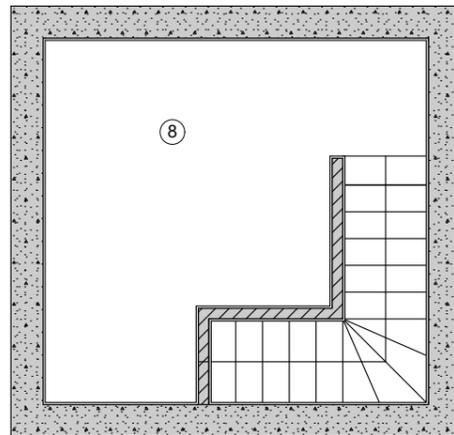

1-й ПОВЕРХ

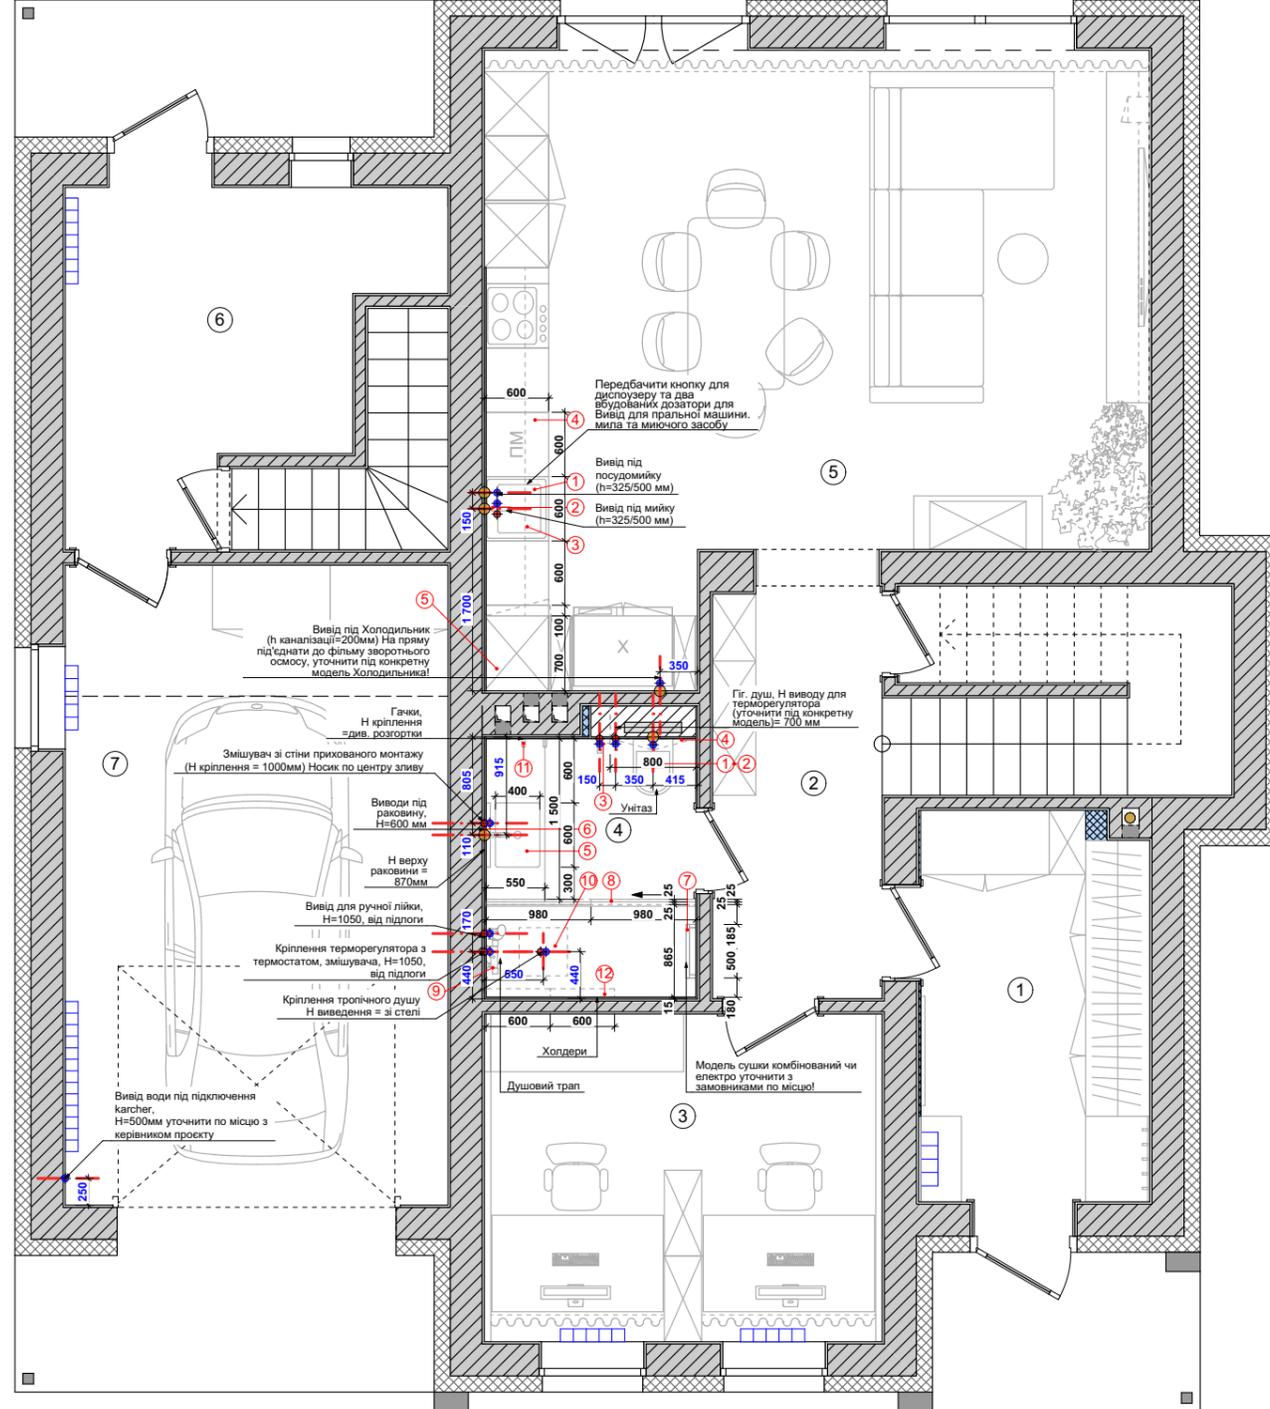

Перелік обладнання кухні

По-я	Найменування	Розмір	Кіл-сть
1	Кухонна мийка під стільницю		1 шт.
2	Кухонний змішувач (проточна + питна вода)		1 шт.
3	Диспозуер		1 шт.
4	Посудомийна машина вбудована	600 мм	1 шт.
5	Фільтр питної води, зворотній осмос		1 шт.

Перелік обладнання гостьового санвузла

По-я	Найменування	Розмір	Кіл-сть
1	Інсталяція унітазу Geberit Duofix. Клавіша змиву Devit 90.211.MB чорний матовий 90.211		1 шт.
2	Унітаз підвісний Villeroy&Boch Avento 5656RS01 із сидінням Soft Close	370*530 мм	1 шт.
3	Гіг. душ Paffoni з терморегулятором (уточнити та підібрати по місцю, див. розгортки) колір хром		1 шт.
4	Тримач для папіру, щітка, колір хром		1 шт.
5	Раковина з акрилу білого кольору на замовлення		1 шт.
6	Змішувач прихований зі стіни Paffoni Light (колір - хром) Вилив 230мм		1 шт.
7	Сушка для рушників Terna FIONA ONE, електрична, колір хром, праве підключення на виводі	500* h=1140 мм	1 шт.
8	Душова розсувна система тонована, див. розгортки		1 шт.
9	Душовий трап, колір хром		1 шт.
10	Душова система прихованого монтажу з термостатом, Paffoni на 2 споживача, верхній душ тропічний зі стелі, ручний душ (колір - хром) Див. розгортки!		1 шт.
11	Гачок Колір, колір підібрати по місцю		2 шт.
12	Холдер, колір чорний, 600мм	600 мм	2 шт.

Усі кольори сантехніки та аксесуарів уточнити та підібрати по місцю!

*Передбачити систему "Аквастоп" на всі споживачі води.

Примітка:


1. Розміри вказані від штукатурки.
2. Розміри прив'язки виводів води та каналізації під сантехнічні прилади уточнити після вибору моделі.
3. Передбачити доступ до лічильників (ревізійні дверцята).
4. У таблиці найменування сантехнічних приладів зазначено умовно!

Умовні позначення

- Виводи холодної та гарячої води
- Виводи каналізації
- Точка прив'язки, номер у переліку сантехнічного обладнання
- Номер приміщення

Зм.	Лист	№Докум.	Підп.	Дата	Креслення до дизайн-проекту будинку за адресою: КМ Зелений Бульвар	Стадія	Лист	Листів
Розробив		Волкова І.В.				ДП	27	43
Виконав		Бабінський В.О.			План прив'язки сантехнічного обладнання (1-й поверх)	Forspace.com.ua		
Виконав		Святюк В.А.						
Виконав		Волкова І.В.						
Перевірив		Волков І.Ю.						

2-й ПОВЕРХ

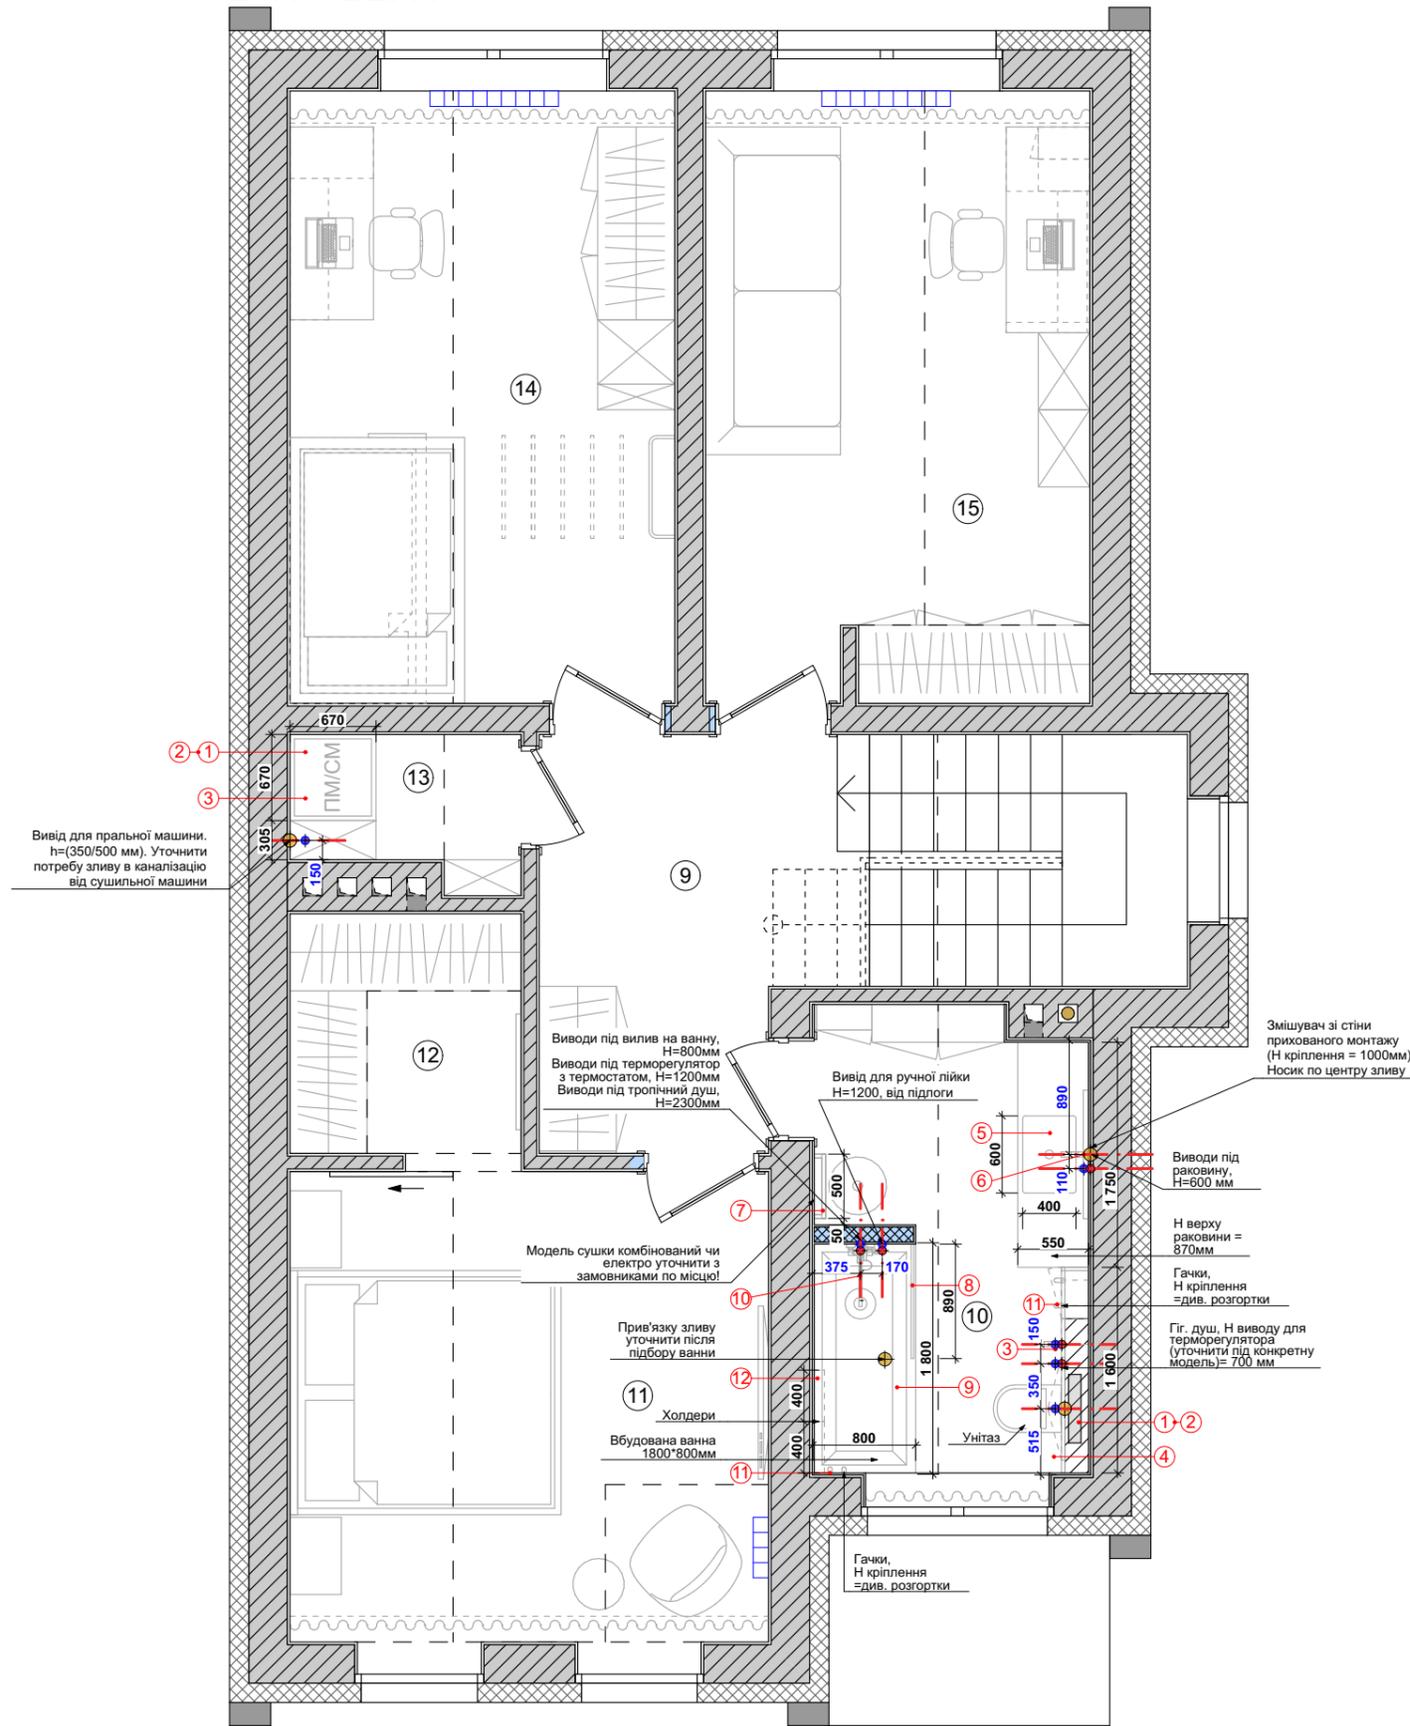

Примітка:

1. Розміри вказані від штукатурки.
2. Розміри прив'язки виводів води та каналізації під сантехнічні прилади уточнити після вибору моделі.
3. Передбачити доступ до лічильників (ревізійні дверцята).
4. У таблиці найменування сантехнічних приладів зазначено умовно!

Експлікація приміщень

№	Найменування	м ²
1	Передпокій	7,96
2	Коридор 1/ Комора	12,43
3	Кімната 1	11,37
4	Санвузол 1	4,73
5	Кухня-вітальня	32,45
6	Котельня	9,14
7	Підвал	21,36
8	Гараж	12,03
9	Коридор 2	7,40
10	Санвузол 2	7,18
11	Кімната 2	14,11
12	Гардеробна	3,36
13	Пральня	1,92
14	Кімната 3	14,27
15	Кімната 3	14,16
15	ВСЬОГО	173,87

Перелік обладнання пральної

По-я	Найменування	Розмір	Кількість
1	Пральна машина повногабаритна	600*600*H850мм	1 шт.
2	Сушильний автомат повногабаритний	600*600*H850мм	1 шт.
3	З'єднувальний елемент з полочкою на пральну та сушильну машини		1 шт.

Перелік обладнання основного санвузла

По-я	Найменування	Розмір	Кількість
1	Інсталяція унітазу Geberit Duofix. Клавіша змиву Devit 90.211.MB чорний матовий 90.211		1 шт.
2	Унітаз підвісний Villeroy&Boch Avento 5656RS01 із сидінням Soft Close	370*530 мм	1 шт.
3	Гіг. душ Raffoni з терморегулятором (уточнити та підібрати по місцю, див. розгортки) колір хром		1 шт.
4	Тримач для папіру, щітка, колір хром		1 шт.
5	Раковина з акрилу білого кольору на замовлення		1 шт.
6	Змішувач прихований зі стіни Raffoni Light (колір - хром) Вилив 230мм		1 шт.
7	Сушка для рушників Terma FIONA ONE, електрична, колір хром, праве підключення на виводі	500* h=1140 мм	1 шт.
8	Душова перегородка тонована на ванну, див. розгортки		1 шт.
9	Ванна Villeroy&Boch Squaro uBQ180SQE2DV-01	800* 1800 мм	1 шт.
10	Душова система прихованого монтажу з термостатом, Raffoni на 3 споживача, верхній душ зі стіни, ручний душ, вилив на ванну (колір - хром) Див. розгортки!		1 шт.
11	Гачок Колір, колір підібрати по місцю		4 шт.
12	Холдер, колір чорний, 400мм	400 мм	2 шт.


Усі кольори сантехніки та аксесуарів уточнити та підібрати по місцю!

*Передбачити систему "Аквастоп" на всі споживачі води.

Умовні позначення


- Виводи холодної та гарячої води
- Виводи каналізації
- Точка прив'язки, номер у переліку сантехнічного обладнання
- Номер приміщення

Зм.	Лист	№Докум.	Підп.	Дата	Креслення до дизайн-проекту будинку за адресою: КМ Зелений Бульвар	Стадія	Лист	Листів
Розробив		Волкова І.В.					ДП	28
Виконав		Бабінський В.О.			План прив'язки сантехнічного обладнання (2-й поверх)	Forspace.com.ua		
Виконав		Святок В.А.						
Виконав		Волкова І.В.						
Перевірив		Волков І.Ю.						

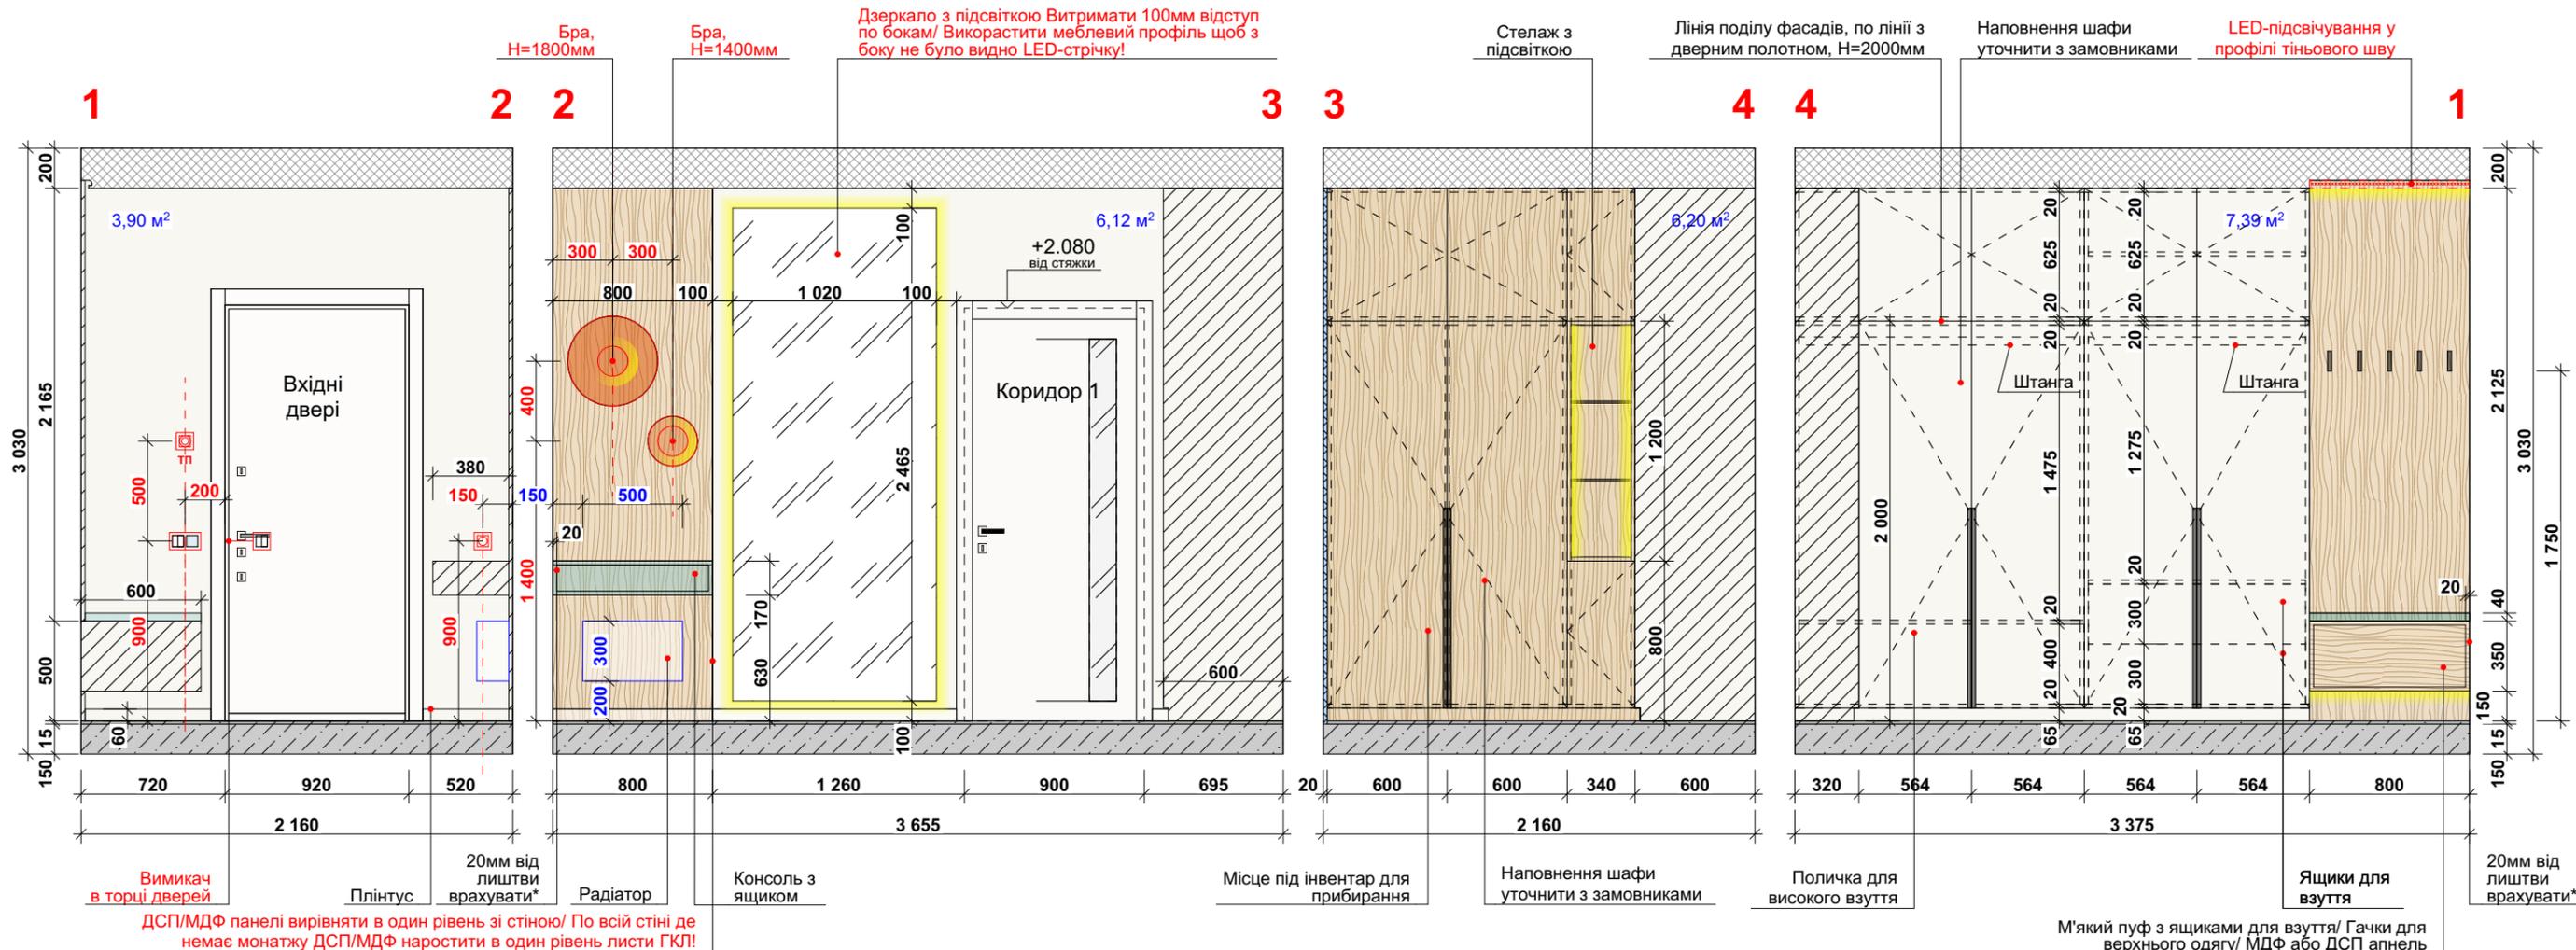

Вимикач в торці дверей
 Плінтус
 20мм від лиштви врахувати*
 Радіатор
 Консоль з ящиком
 ДСП/МДФ панелі вирівняти в один рівень зі стіною/ По всій стіні де немає монтажу ДСП/МДФ наростити в один рівень листи ГКЛ!

Місце під інвентар для прибирання
 Наповнення шафи уточнити з замовниками
 Поличка для високого взуття
 Ящики для взуття
 М'який пуф з ящиками для взуття/ Гачки для верхнього одягу/ МДФ або ДСП апнель
 20мм від лиштви врахувати*


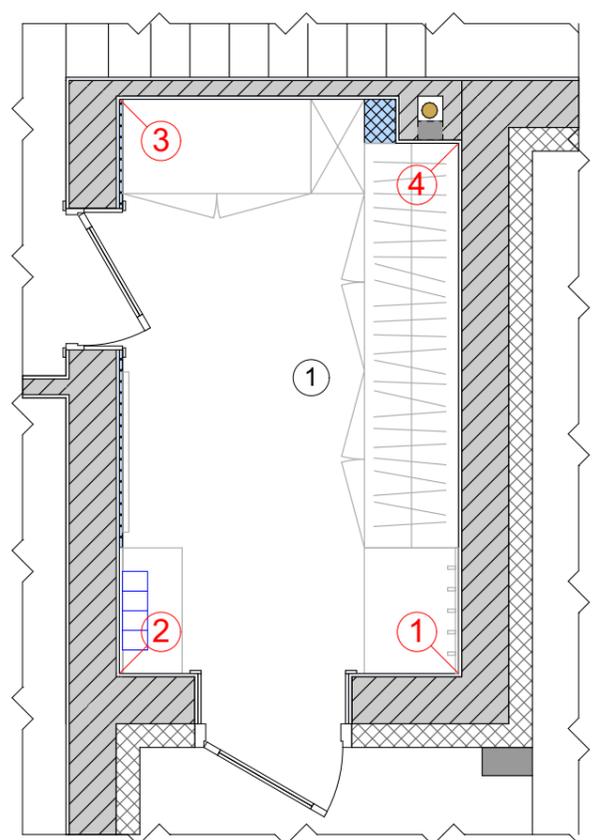


Умовні позначення:

- Пофарбування стін, колір NCS S 1502-Y50R **23,00 м² (без запасу)**
- МДФ панель шпонована або ДСП, колір та текстура по візуалізації **по місцю**

Примітка:
 1. За відносно позначку 0,000 прийнято рівень чистої підлоги приміщення.
 2. Розміри меблів вказані для прорахунку. Остаточні розміри зазначаються виробником за місцем.
 3. Перед фарбуванням фасадів уточнити кольори, зробити фарбування та затвердити із замовником.
 4. Перед покупкою чистових оздоблювальних матеріалів, замовник повинен затвердити його зовнішній вигляд у магазині чи шоу-румі»

Зм.	Лист	№Докум.	Підп.	Дата	Креслення до дизайн-проекту будинку за адресою: КМ Зелений Бульвар	Стадія	Лист	Листів
Розробив		Волкова І.В.					ДП	29
Виконав		Бабінський В.О.			Схема-розгортка стін. Передпокій	Forspace.com.ua		
Виконав		Святок В.А.						
Виконав		Волкова І.В.						
Перевірив		Волков І.Ю.						

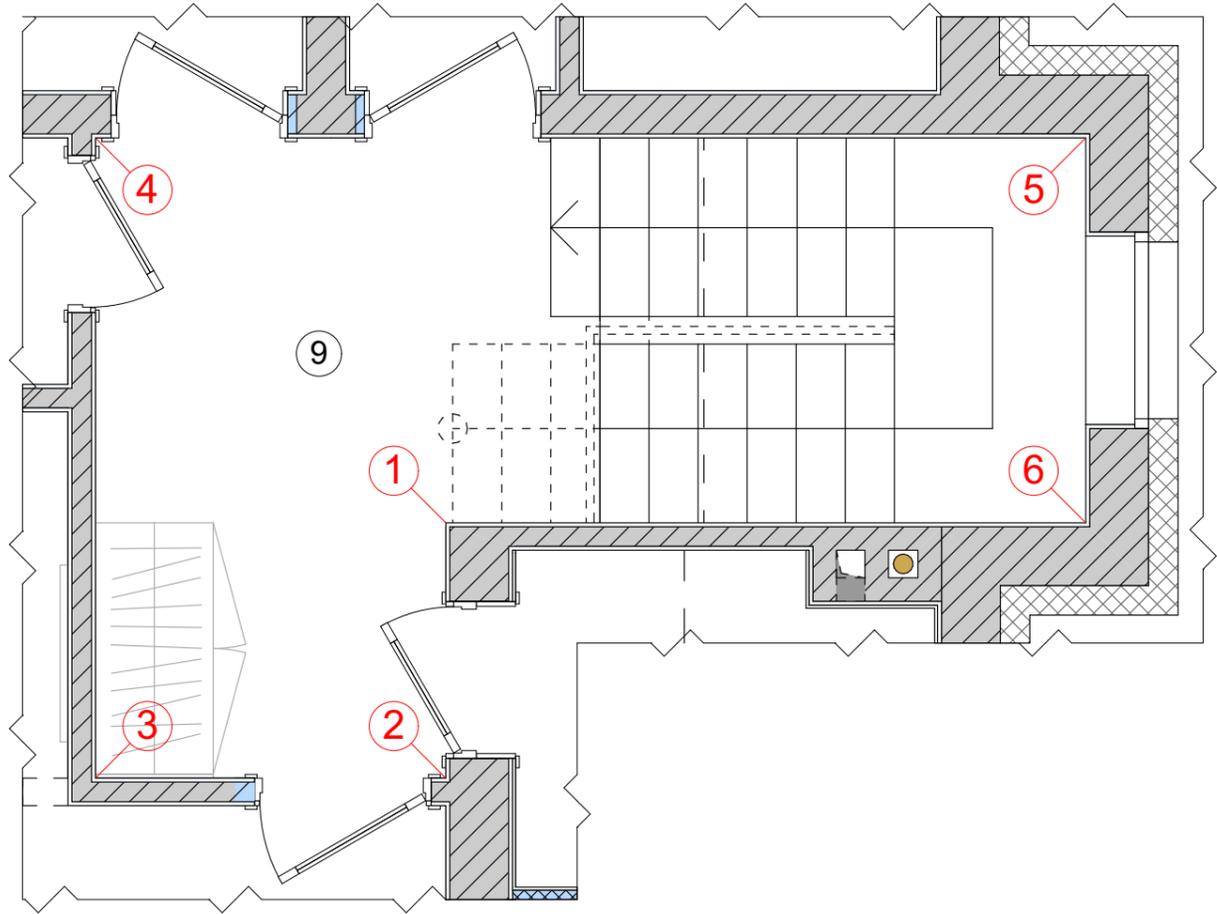
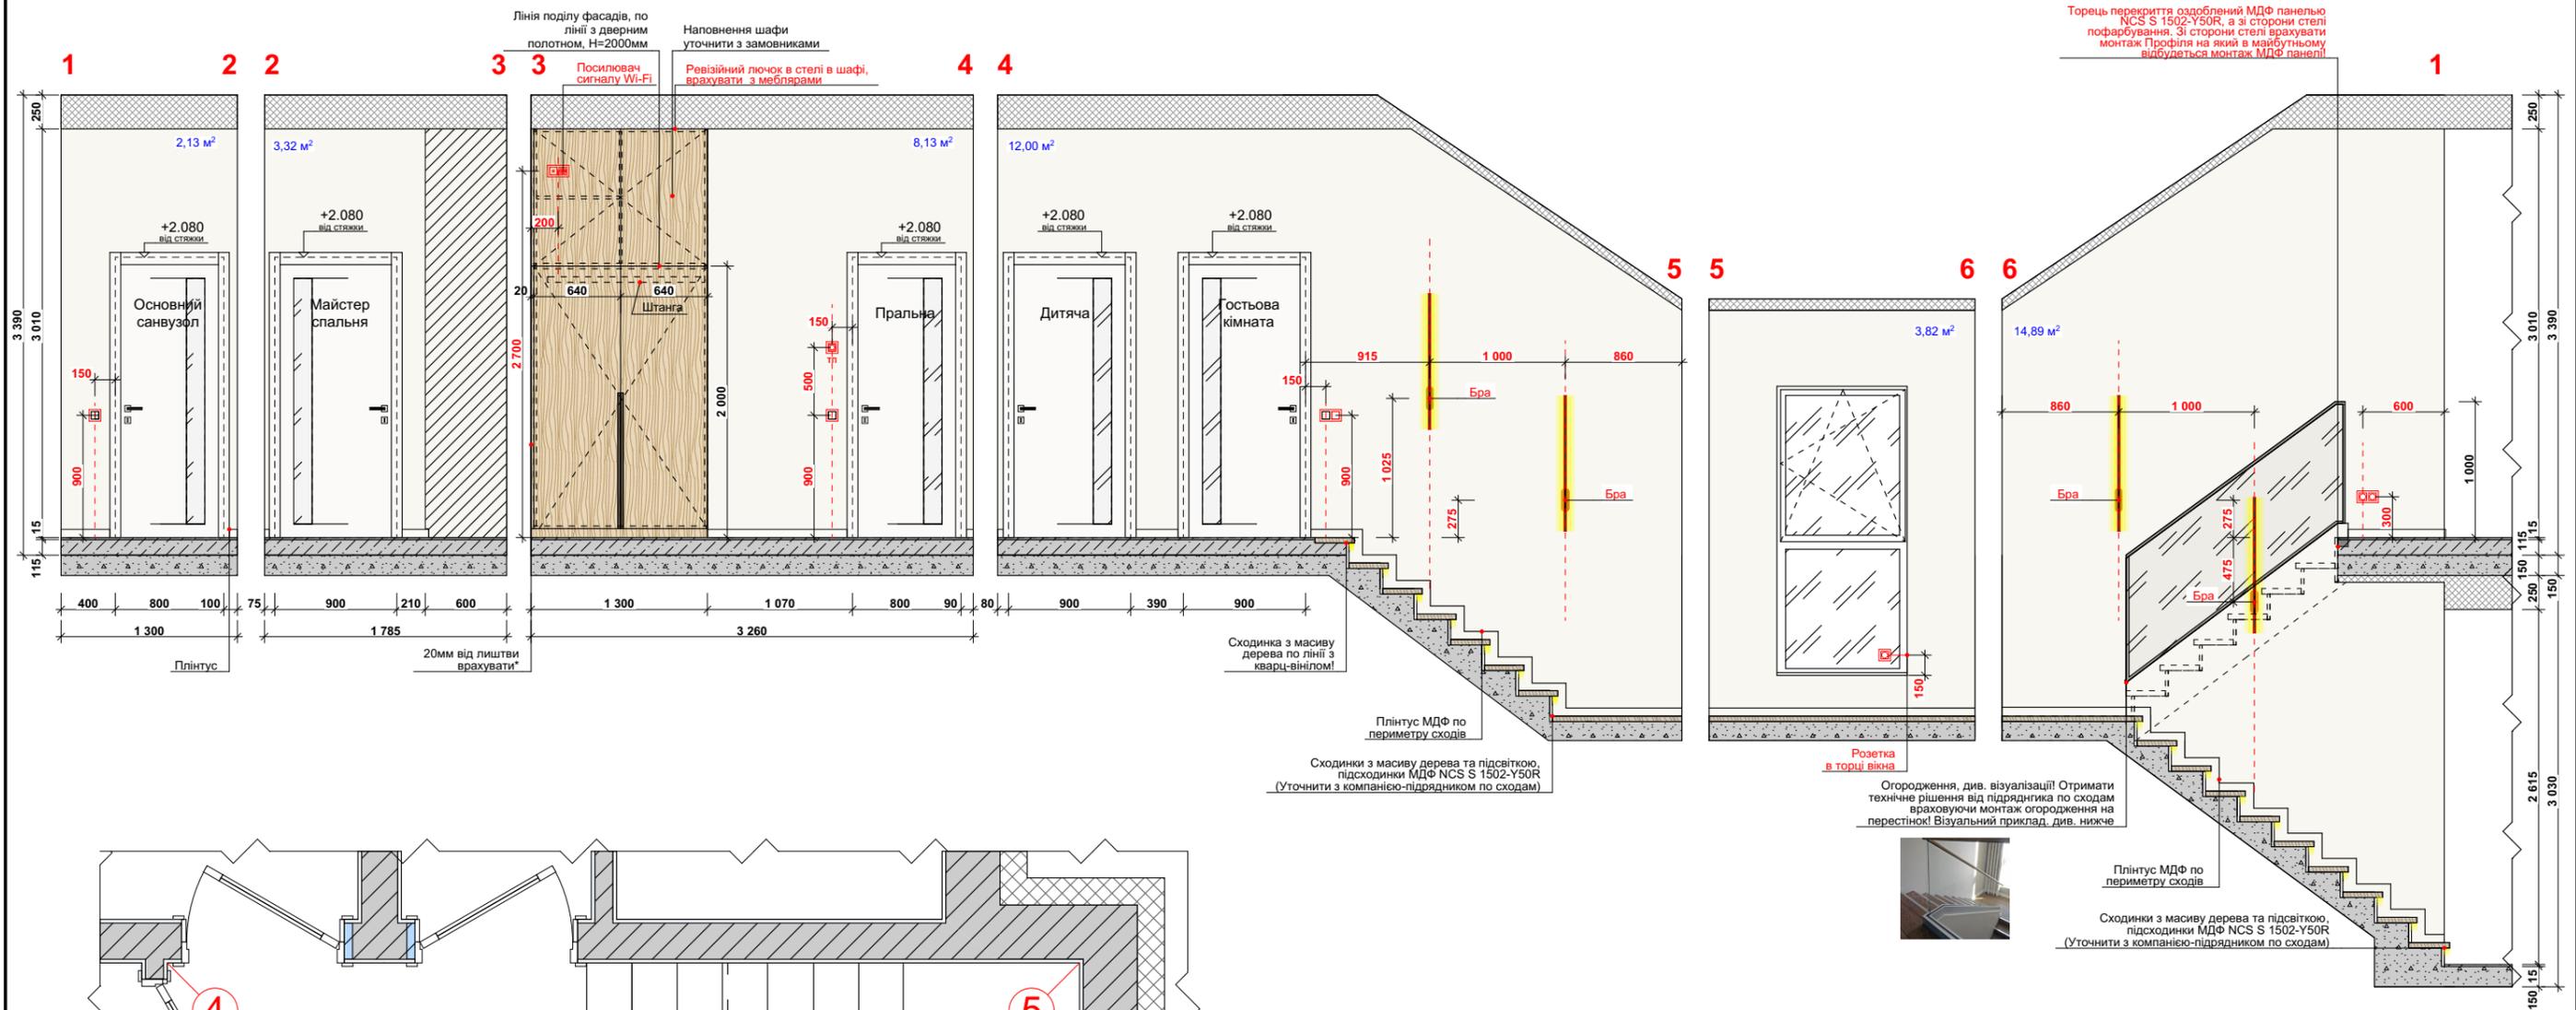


Примітка:
 1. За відносну позначку 0,000 прийнято рівень чистої підлоги приміщення.
 2. Розміри меблів вказані для прорахунку. Остаточні розміри зазначаються виробником за місцем.
 3. Перед фарбуванням фасадів уточнити кольори, зробити фарбування та затвердити із замовником.
 4. Перед покупкою чистових оздоблювальних матеріалів, замовник повинен затвердити його зовнішній вигляд у магазині чи шоу-румі»

Умовні позначення:

 Пофарбування стін, колір NCS S 1502-Y50R 45,00 м² (без запасу)


Зм.	Лист	№Докум.	Підп.	Дата	Креслення до дизайн-проекту будинку за адресою: КМ Зелений Бульвар	Стадія	Лист	Листів
Розробив		Волкова І.В.					ДП	31
Виконав		Бабінський В.О.			Схема-розгортка стін. Коридор 2	Forspace.com.ua 		
Виконав		Святок В.А.						
Виконав		Волкова І.В.						
Перевірив		Волков І.Ю.						

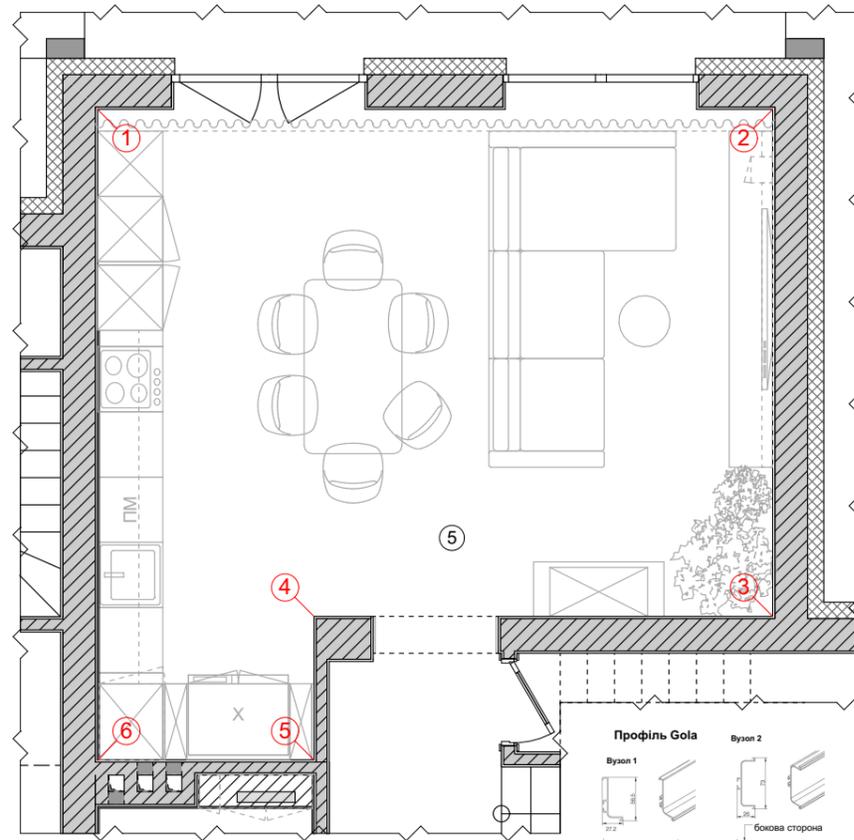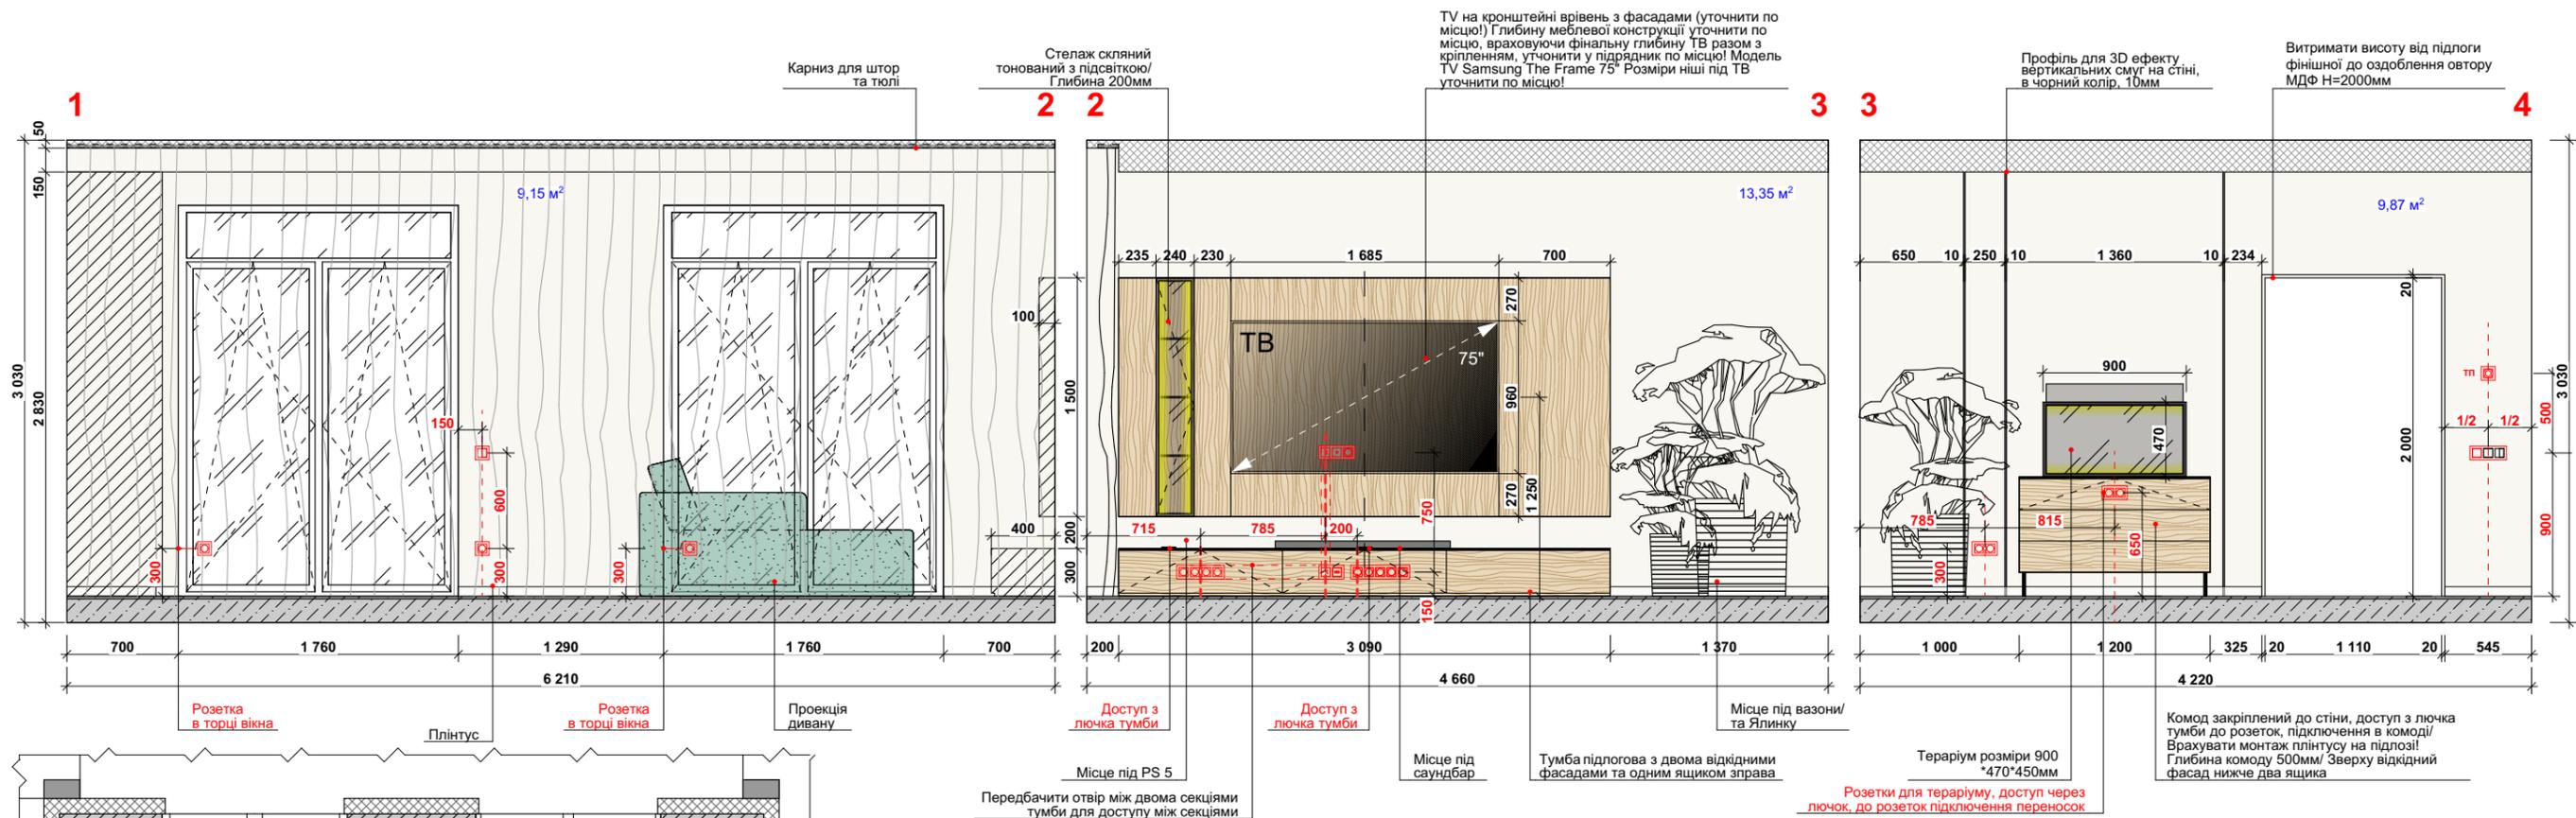

Умовні позначення:

- Пофарбування стін, колір NCS S 1502-Y50R 47,00 м² (без запасу)
- Керамограніт Eddystone Blanco, 600*1200мм 4 шт.



Примітка:
 1. За відносну позначку 0,000 прийнято рівень чистої підлоги приміщення.
 2. Розміри меблів вказані для прорахунку. Остаточні розміри зазначаються виробником за місцем.
 3. Перед фарбуванням фасадів уточнити кольори, зробити фарбування та затвердити із замовником.
 4. Перед покупкою чистових оздоблювальних матеріалів, замовник повинен затвердити його зовнішній вигляд у магазині чи шоу-румі»

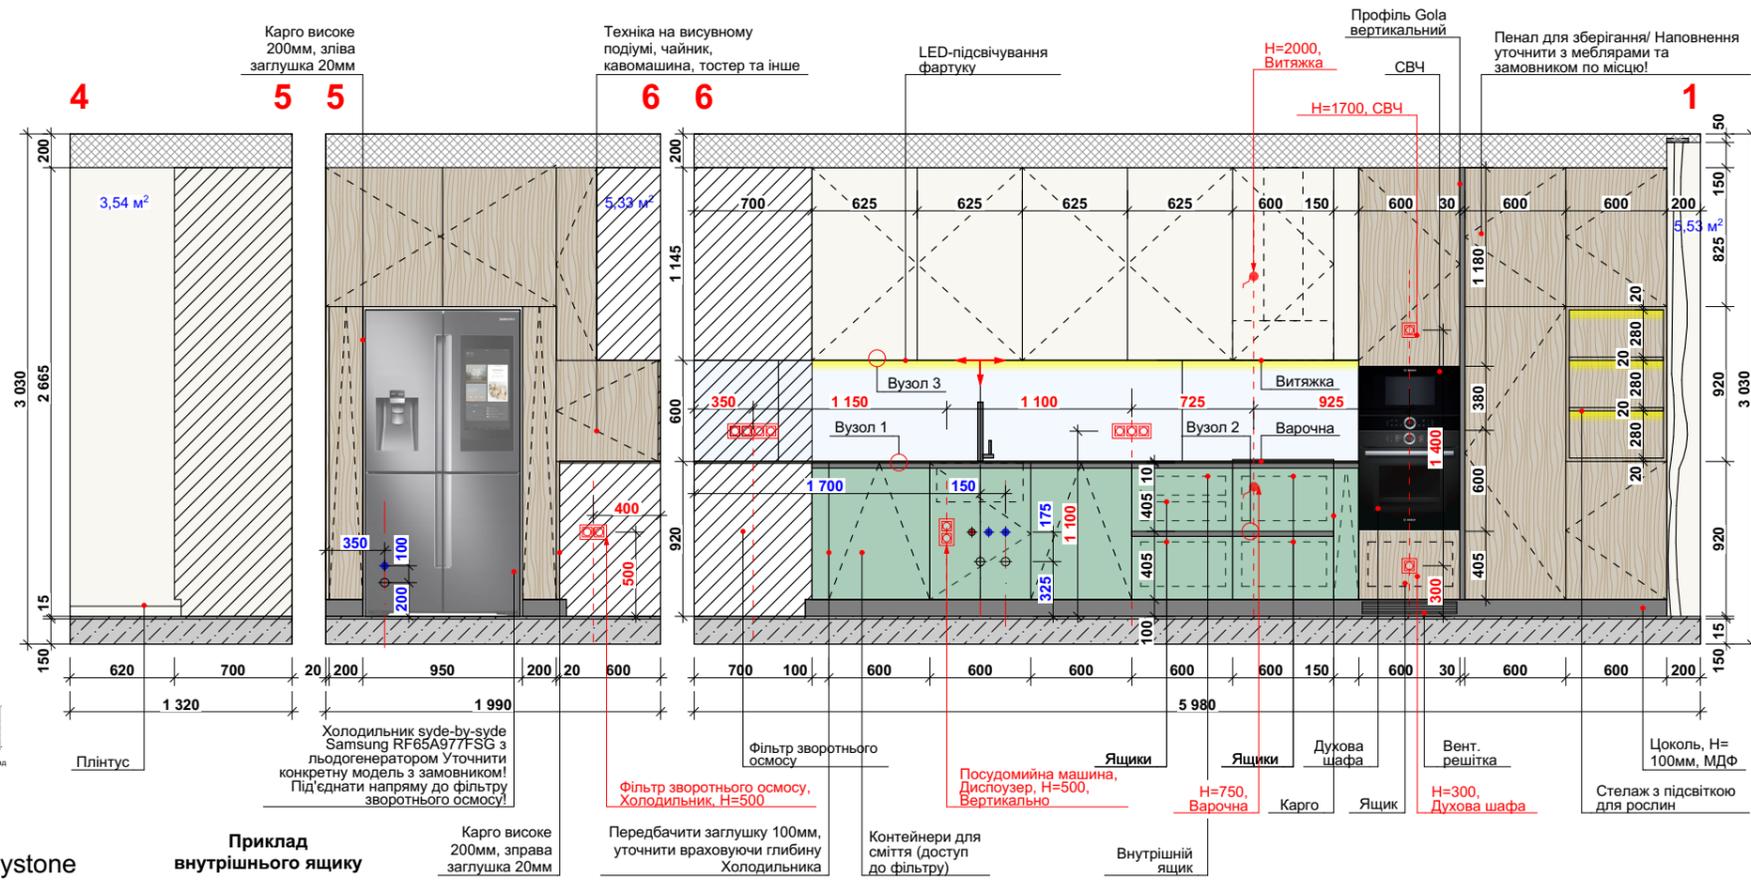

Приклад внутрішнього ящика




Зм.	Лист	№Докум.	Підп.	Дата	Креслення до дизайн-проекту будинку за адресою: КМ Зелений Бульвар	Стадія	Лист	Листів
Розробив	Волкова І.В.					ДП	32	43
Виконав	Бабінський В.О.				Схема-розгортка стін. Кухня-вітальня	Forspace.com.ua		
Виконав	Святков В.А.							
Виконав	Волкова І.В.							
Перевірив	Волков І.Ю.							

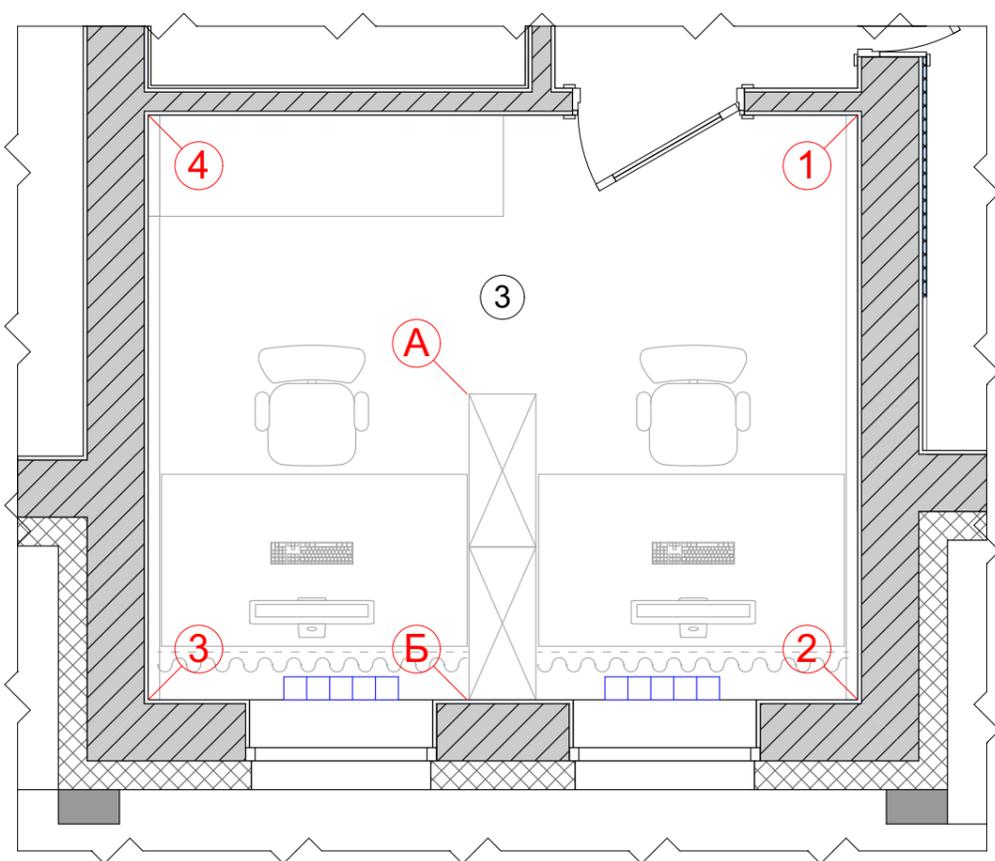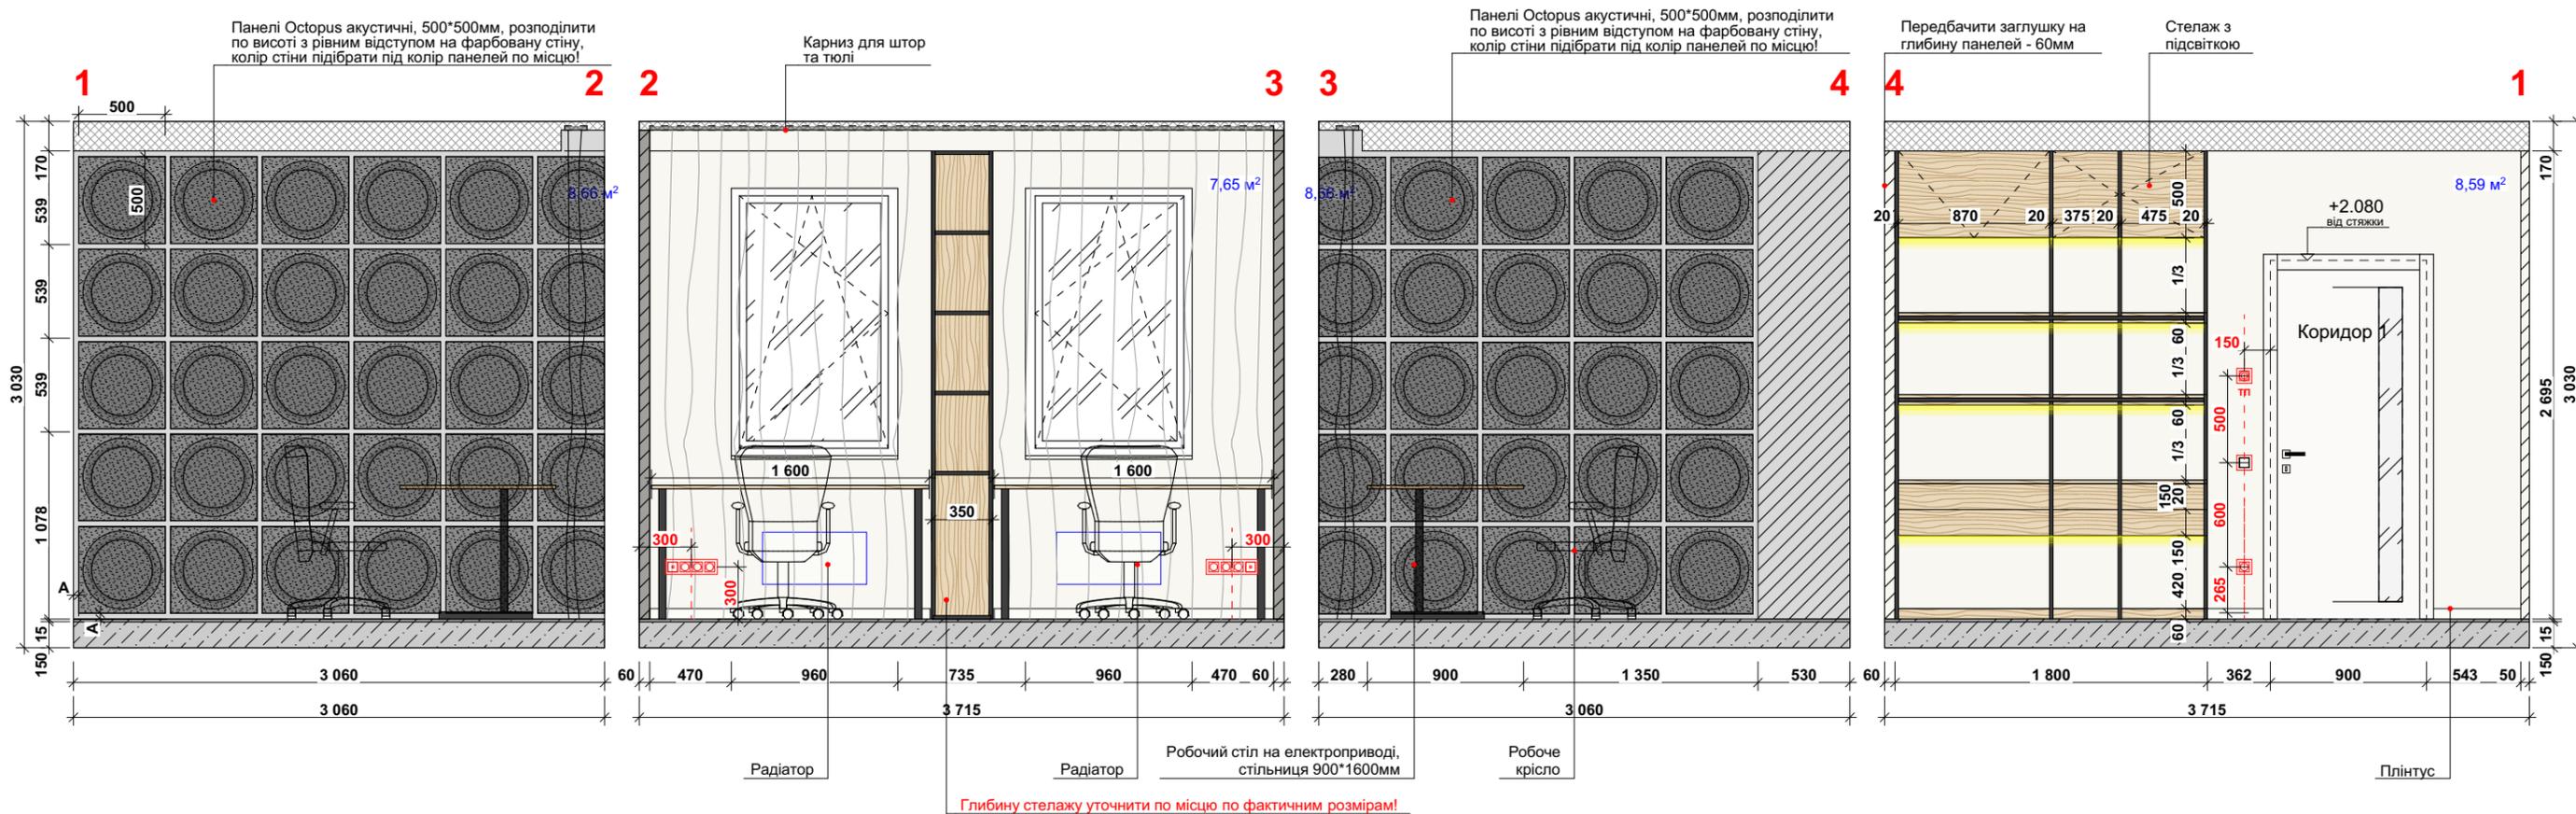

Умовні позначення:



- Пофарбування стін, колір NCS S 1502-Y50R **16,00 м² (без запасу)**
- Пофарбування стін, колір підібрати по місцю під акустичні панелі **18,00 м² (без запасу)**
- Акустичні панелі Ostorus, розмір 500*500мм, колір підібрати по місцю **55 штук.**

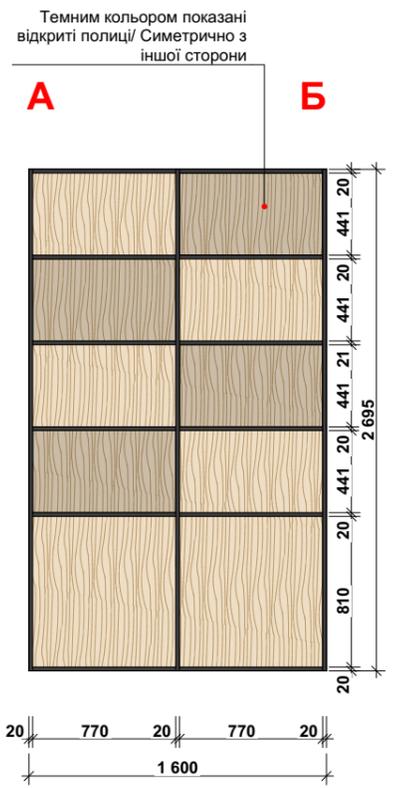

- Примітка:
1. За відносну позначку 0,000 прийнято рівень чистої підлоги приміщення.
 2. Розміри меблів вказані для прорахунку. Остаточні розміри зазначаються виробником за місцем.
 3. Перед фарбуванням фасадів уточнити кольори, зробити фарбування та затвердити із замовником.
 4. Перед покупкою чистових оздоблювальних матеріалів, замовник повинен затвердити його зовнішній вигляд у магазині чи шоу-румі»

Зм.	Лист	№Докум.	Підп.	Дата	Креслення до дизайн-проекту будинку за адресою: КМ Зелений Бульвар	Стадія	Лист	Листів
Розробив		Волкова І.В.				ДП	33	43
Виконав		Бабінський В.О.			Схема-розгортка стін. Кабінет	Forspace.com.ua		
Виконав		Святок В.А.						
Виконав		Волкова І.В.						
Перевірів		Волков І.Ю.						

- Примітка:
1. За відносну позначку 0,000 прийнято рівень чистої підлоги приміщення.
 2. Розміри меблів вказані для прорахунку. Остаточні розміри зазначаються виробником за місцем.
 3. Перед фарбуванням фасадів уточнити кольори, зробити фарбування та затвердити із замовником.
 4. Перед покупкою чистових оздоблювальних матеріалів, замовник повинен затвердити його зовнішній вигляд у магазині чи шоу-румі»

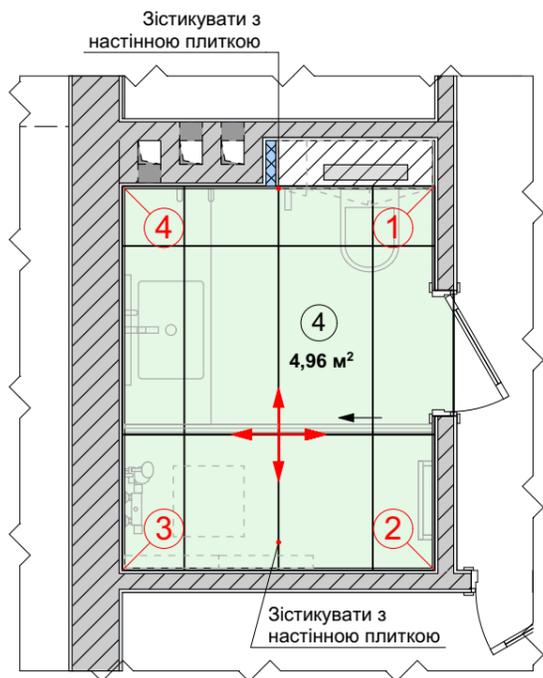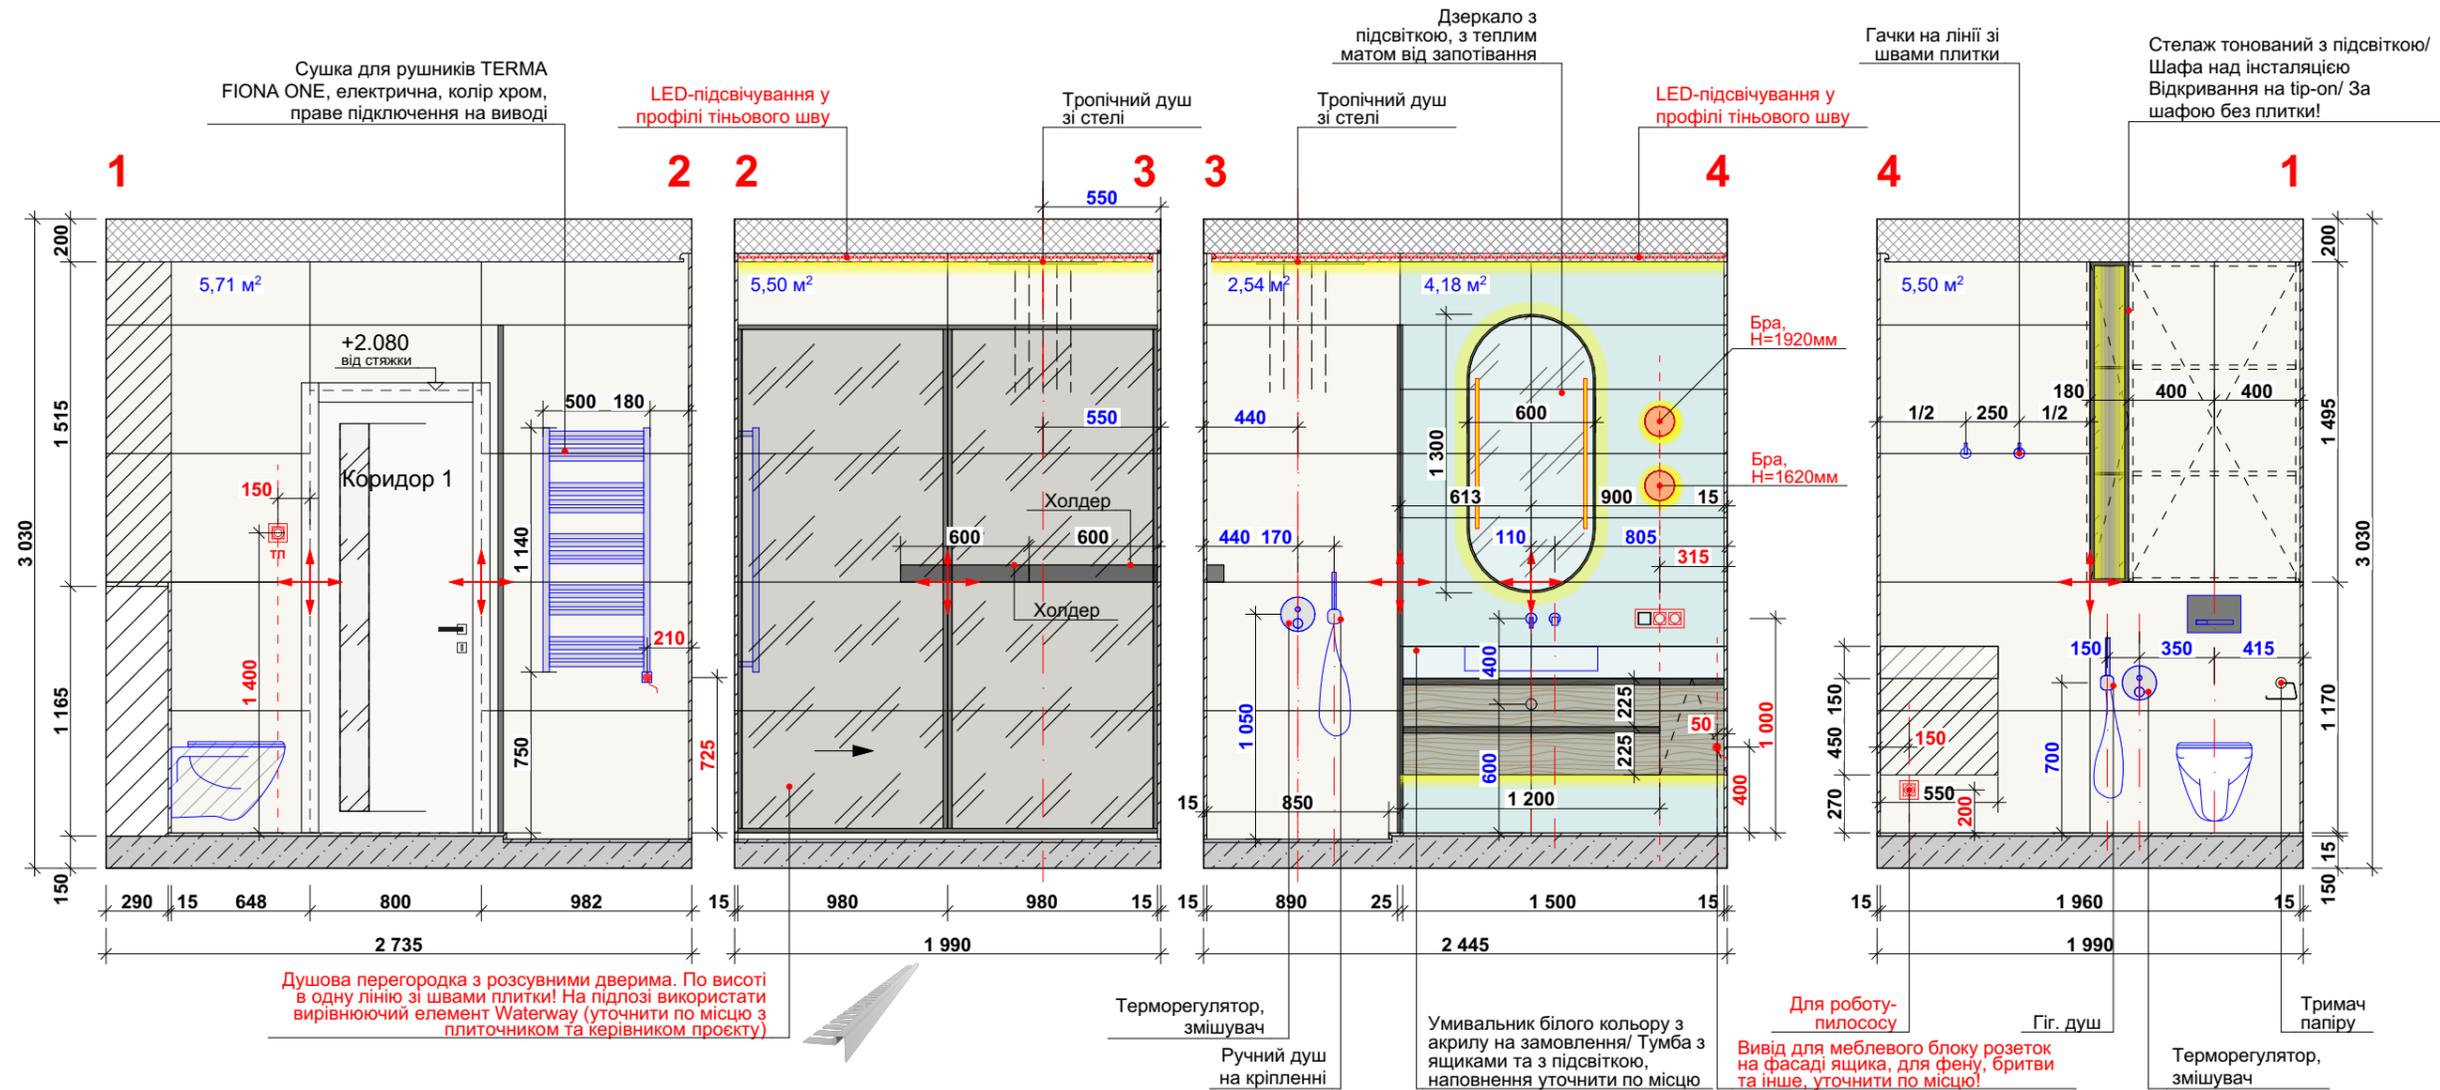

Умовні позначення:


- Стіни.
Керамограніт Ragno Tempera Verde Strutt Trape R701, 300*900мм
4,50 м² (без запасу)
- Стіни.
Керамограніт Pamesa Pietra Di Jura Sand, 600*1200мм
19,00 м² (без запасу)
- Підлога.
Керамограніт Pamesa Pietra Di Jura Sand, 600*1200мм
5,00 м² (без запасу)



Примітка:

1. За відносну позначку 0,000 прийнято рівень чистої підлоги приміщення.
2. Розміри меблів вказані для прорахунку. Остаточні розміри зазначаються виробником за місцем.
3. Перед фарбуванням фасадів уточнити кольори, зробити фарбування та затвердити із замовником.
4. Перед покупкою чистових оздоблювальних матеріалів, замовник повинен затвердити його зовнішній вигляд у магазині чи шоу-румі»


Зм.	Лист	№Докум.	Підп.	Дата	Креслення до дизайн-проєкту будинку за адресою: КМ Зелений Бульвар	Стадія	Лист	Листів
Розробив		Волкова І.В.					ДП	34
Виконав		Бабінський В.О.			Схема-розгортка стін. Санвузол гостьовий	Forspace.com.ua		
Виконав		Святок В.А.						
Виконав		Волкова І.В.						
Перевірів		Волков І.Ю.						

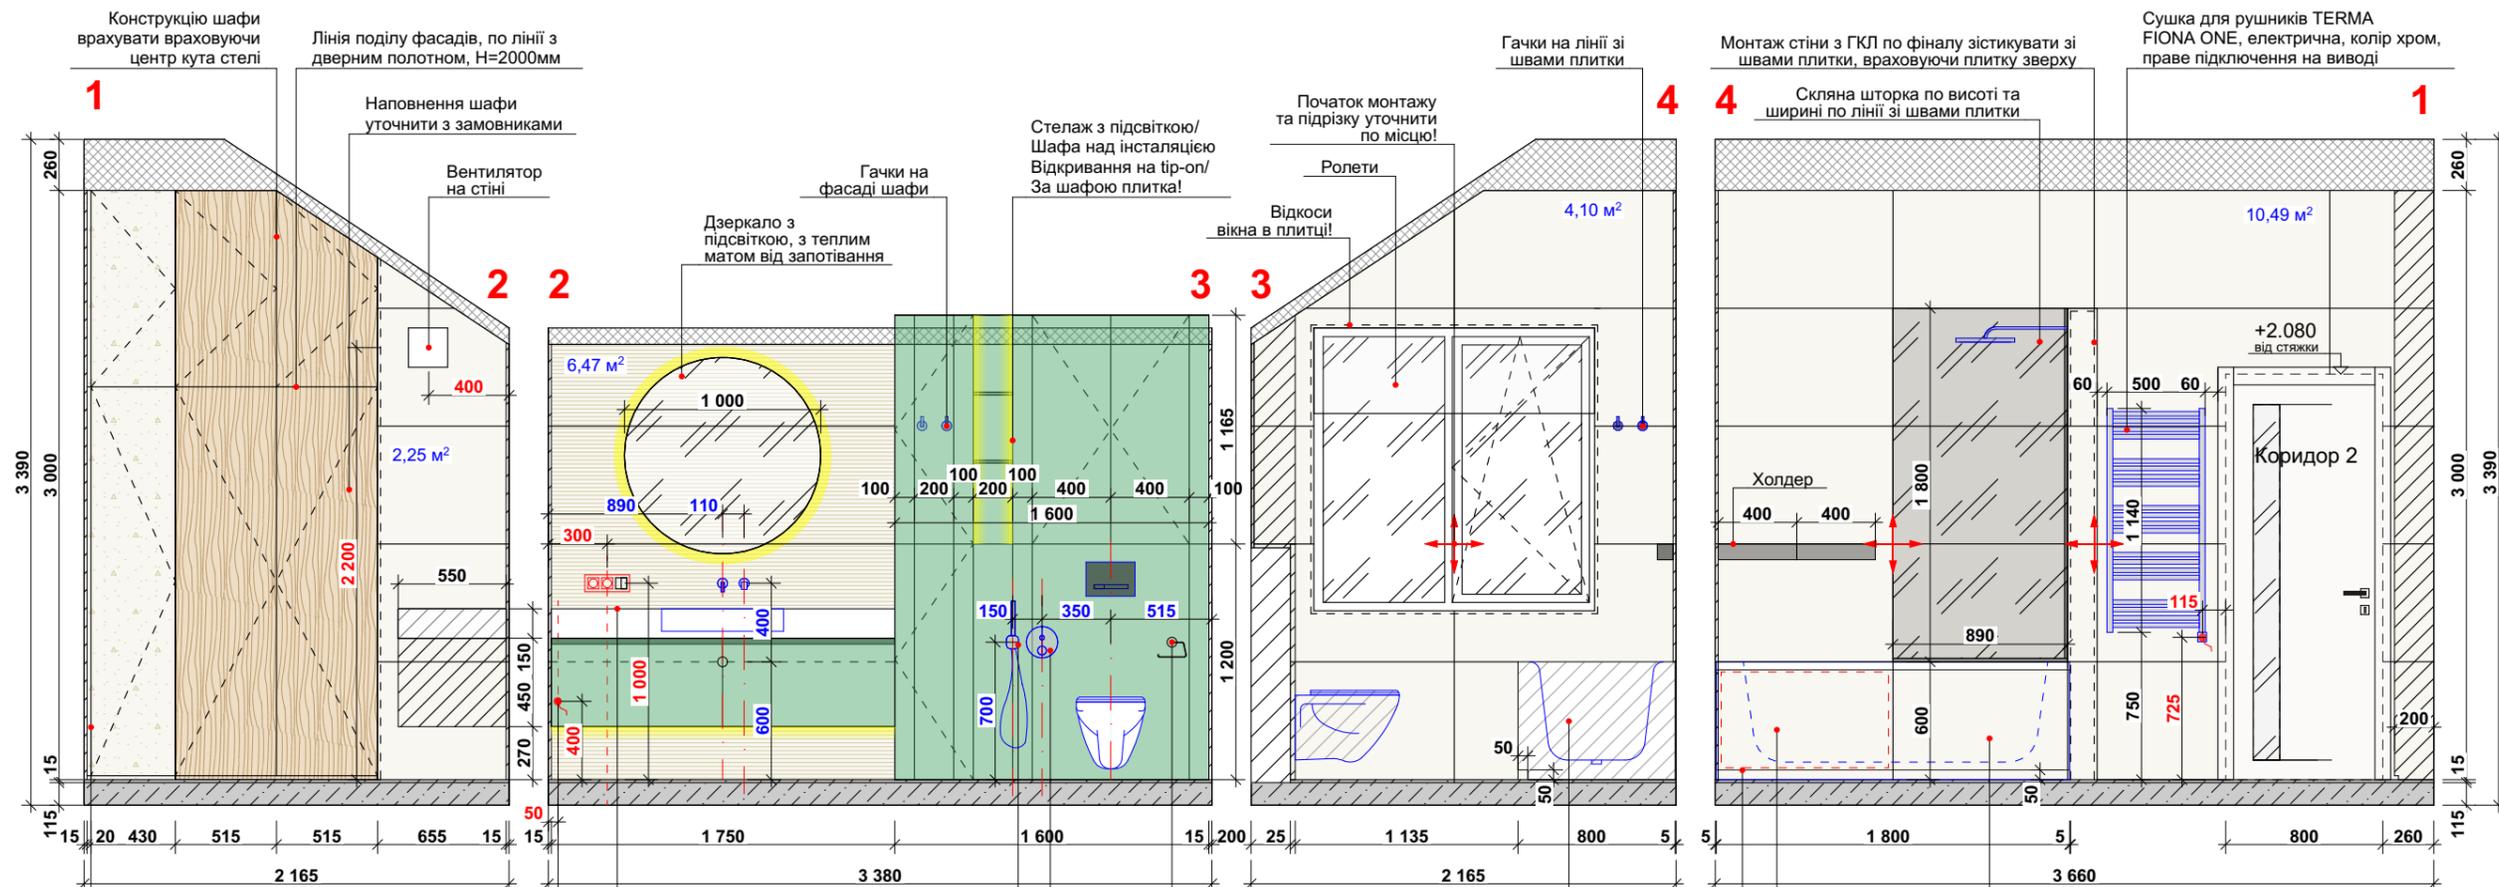

Вивід для меблевого блоку розеток на фасаді ящика, для фену, бритви та інше, уточнити по місцю!


Умивальник білого кольору з акрилу на замовлення/ Тумба з ящиками та з підсвіткою, наповнення уточнити по місцю

Терморегулятор, змішувач

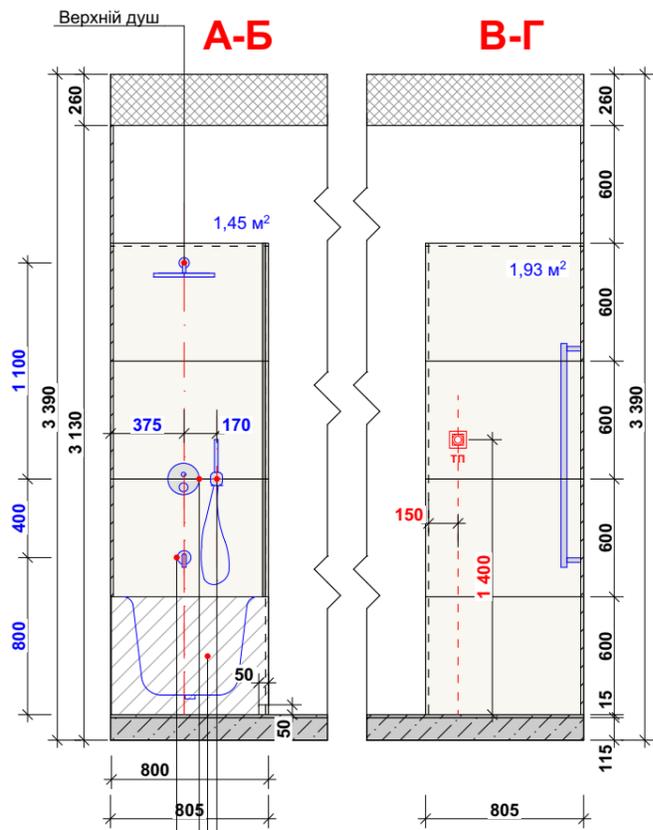

Верхній душ
Вилив на ванну
Терморегулятор, змішувач, перемикач

Ручний душ на кріпленні
За ванною плитку не викладати

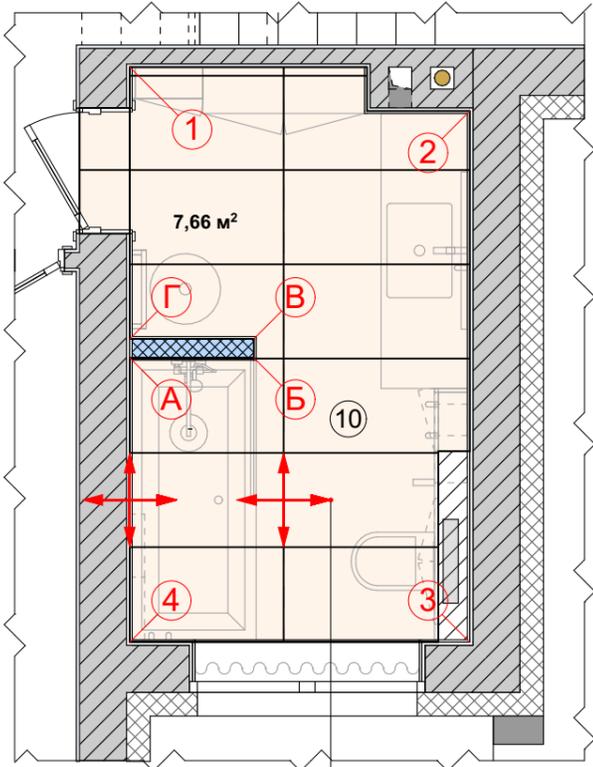



Монтаж цільної плитки по центру ванни

Умовні позначення:

- Стіни. МДФ панель, колір уточнити по місцю по місцю
- Стіни. Керамограніт Pamesa Constanza Desert Riv, 600*1200мм 6,50 m² (без запасу)
- Стіни. Керамограніт Pamesa Constanza Desert, 600*1200мм 21,00 m² (без запасу)
- Підлога. Керамограніт Pamesa Constanza Desert, 600*1200мм 8,00 m² (без запасу)

Кут прив'язки початку розкладки


Зм.	Лист	№Докум.	Підп.	Дата	Креслення до дизайн-проекту будинку за адресою: КМ Зелений Бульвар	Стадія	Лист	Листів
Розробив		Волкова І.В.					ДП	35
Виконав		Бабінський В.О.			Схема-розгортка стін. Основний санвузол	Forspace.com.ua		
Виконав		Святко В.А.						
Виконав		Волкова І.В.						
Перевірів		Волков І.Ю.						

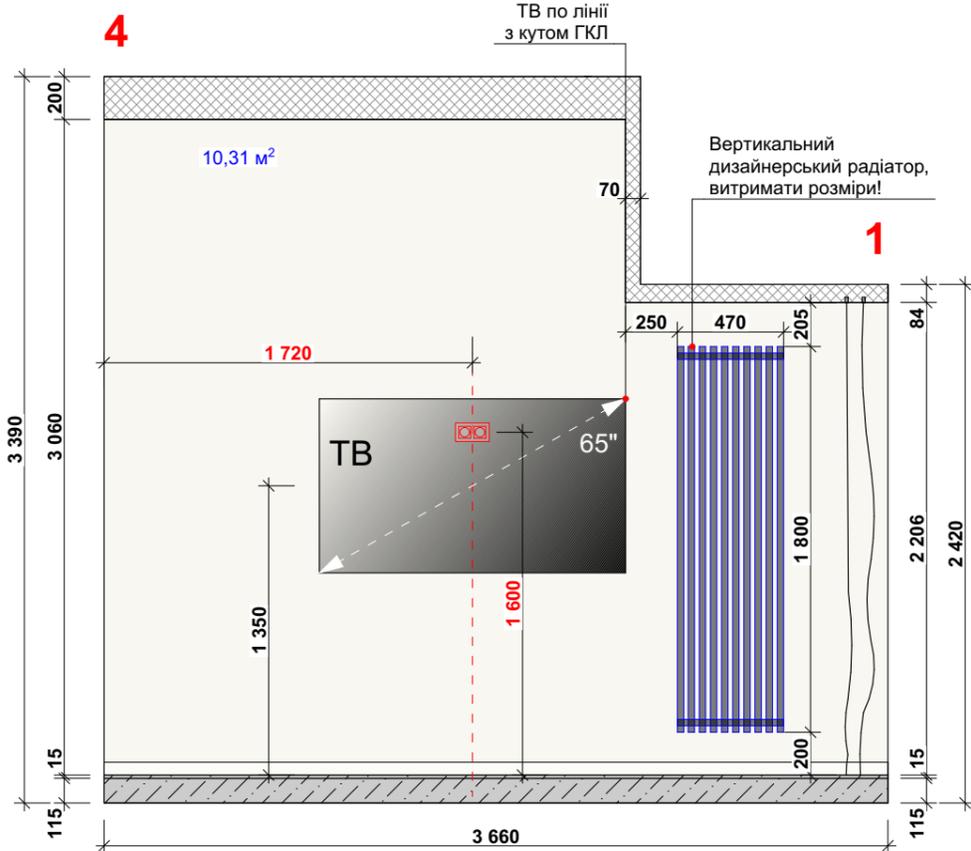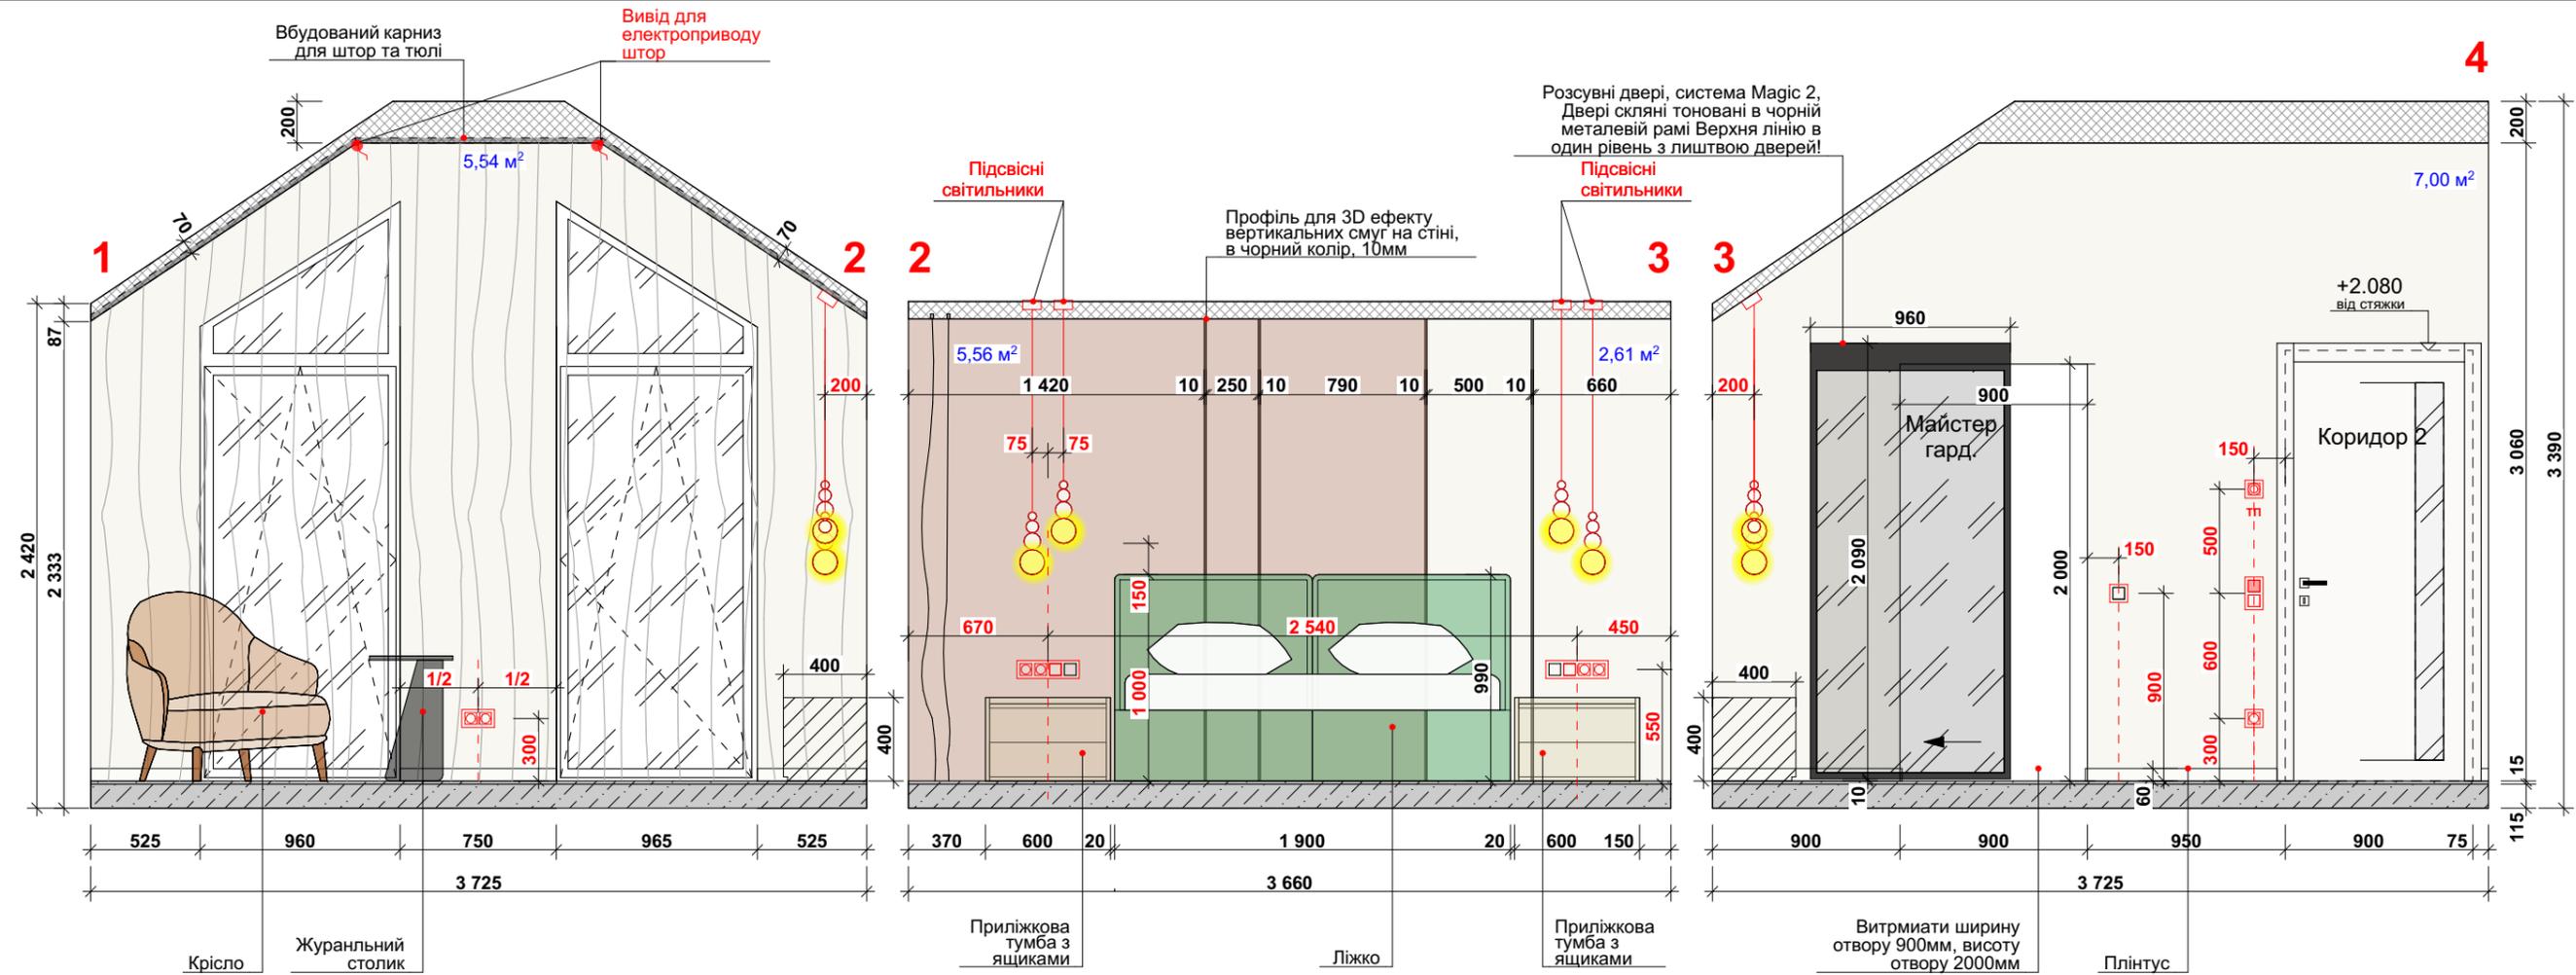

Умовні позначення:



Пофарбування стін, колір NCS S 1502-Y50R 27,00 м² (без запасу)

Пофарбування стін, колір NCS S 5010-Y50R 6,00 м² (без запасу)

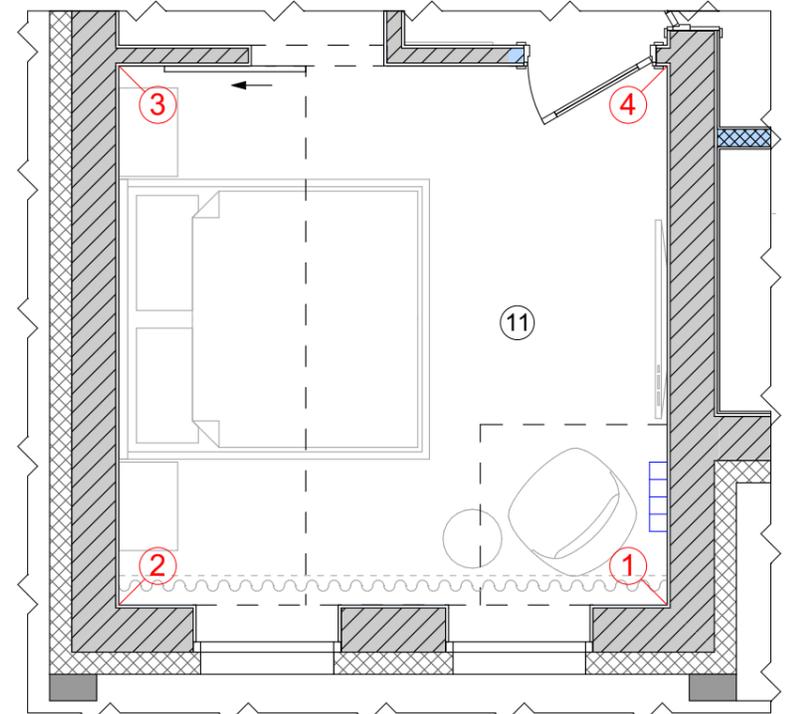

Примітка:
 1. За відносну позначку 0,000 прийнято рівень чистої підлоги приміщення.
 2. Розміри меблів вказані для прорахунку. Остаточні розміри зазначаються виробником за місцем.
 3. Перед фарбуванням фасадів уточнити кольори, зробити фарбування та затвердити із замовником.
 4. Перед покупкою чистових оздоблювальних матеріалів, замовник повинен затвердити його зовнішній вигляд у магазині чи шоу-румі»

Зм.	Лист	№Докум.	Підп.	Дата	Креслення до дизайн-проекту будинку за адресою: КМ Зелений Бульвар	Стадія	Лист	Листів
Розробив		Волкова І.В.				ДП	36	43
Виконав		Бабінський В.О.			Схема-розгортка стін. Майстер спальня	Forspace.com.ua		
Виконав		Святюк В.А.						
Виконав		Волкова І.В.						
Перевірив		Волков І.Ю.						



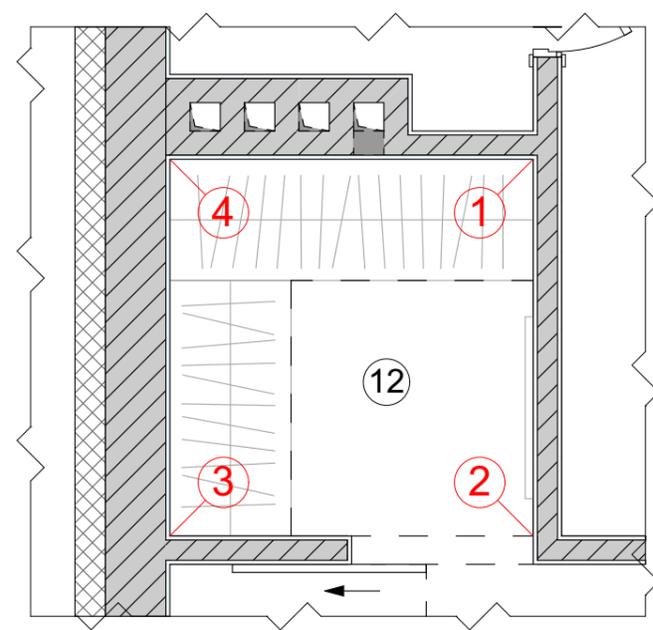
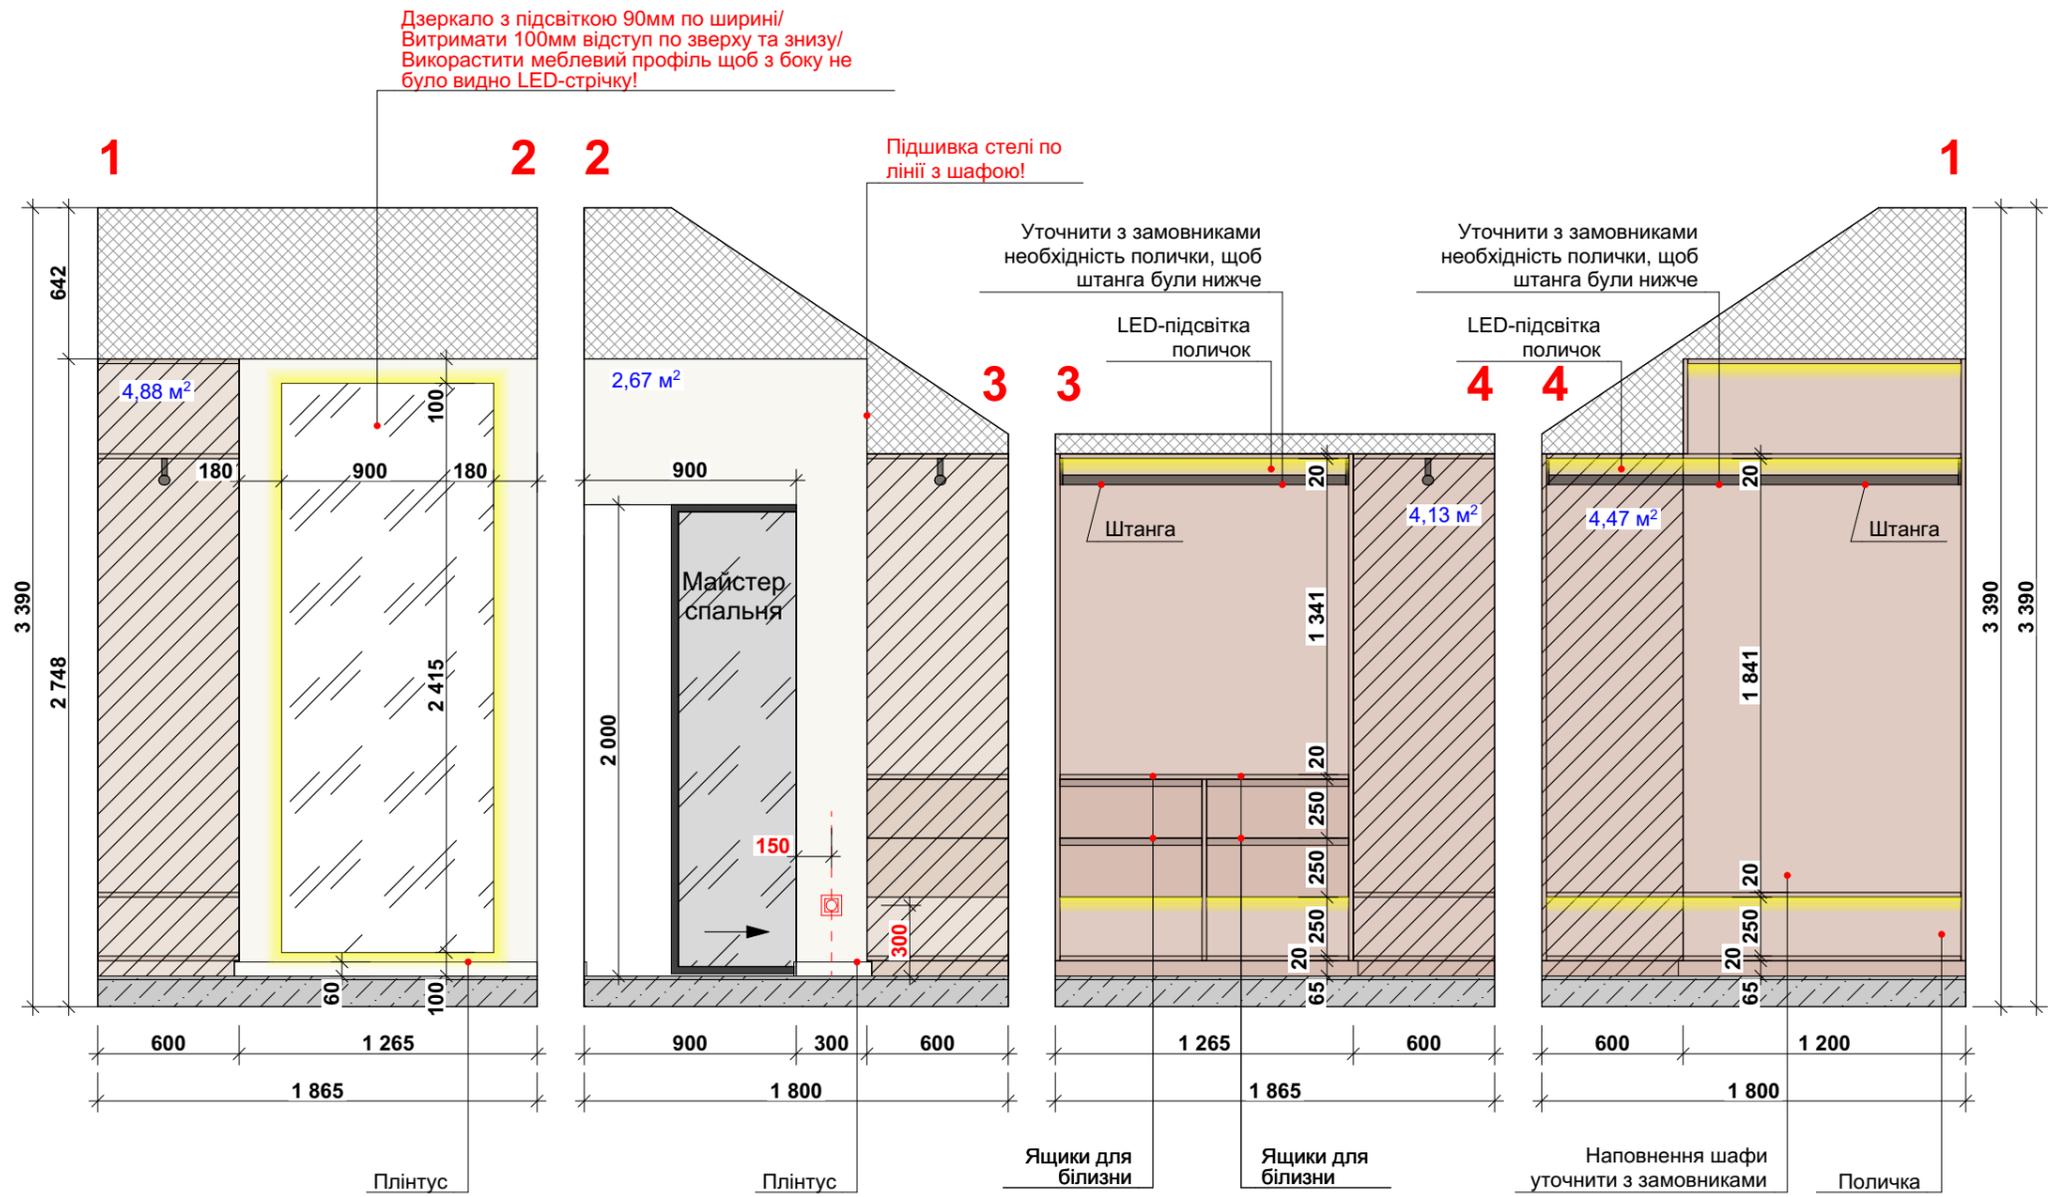


Умовні позначення:

- Пофарбування стін, колір NCS S 1502-Y50R 7,00 м² (без запасу)
- Пофарбування стін, колір NCS S 5010-Y50R 9,00 м² (без запасу)


Примітка:
 1. За відносну позначку 0,000 прийнято рівень чистої підлоги приміщення.
 2. Розміри меблів вказані для прорахунку. Остаточні розміри зазначаються виробником за місцем.
 3. Перед фарбуванням фасадів уточнити кольори, зробити фарбування та затвердити із замовником.
 4. Перед покупкою чистових оздоблювальних матеріалів, замовник повинен затвердити його зовнішній вигляд у магазині чи шоу-румі»

Зм.	Лист	№Докум.	Підп.	Дата	Креслення до дизайн-проекту будинку за адресою: КМ Зелений Бульвар	Стадія	Лист	Листів
Розробив		Волкова І.В.					ДП	37
Виконав		Бабінський В.О.			Схема-розгортка стін. Майстер гардеробна	Forspace.com.ua		
Виконав		Святок В.А.						
Виконав		Волкова І.В.						
Перевірив		Волков І.Ю.						

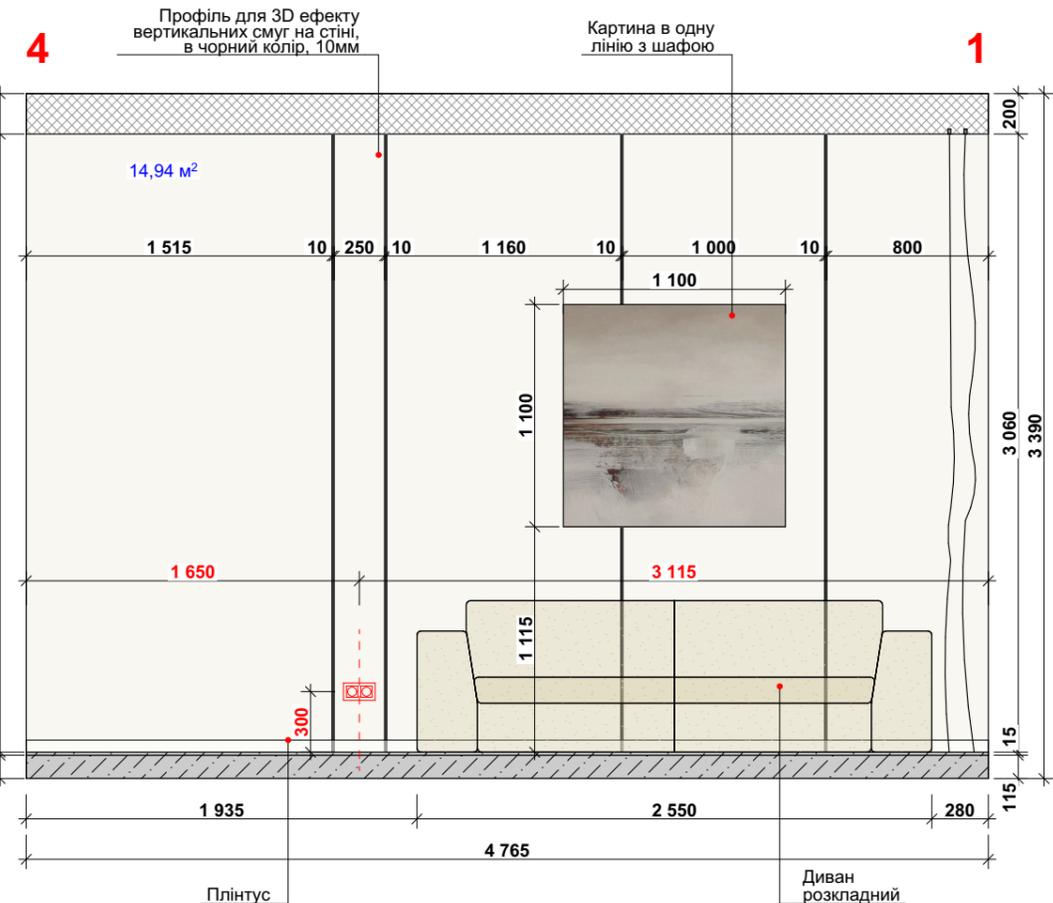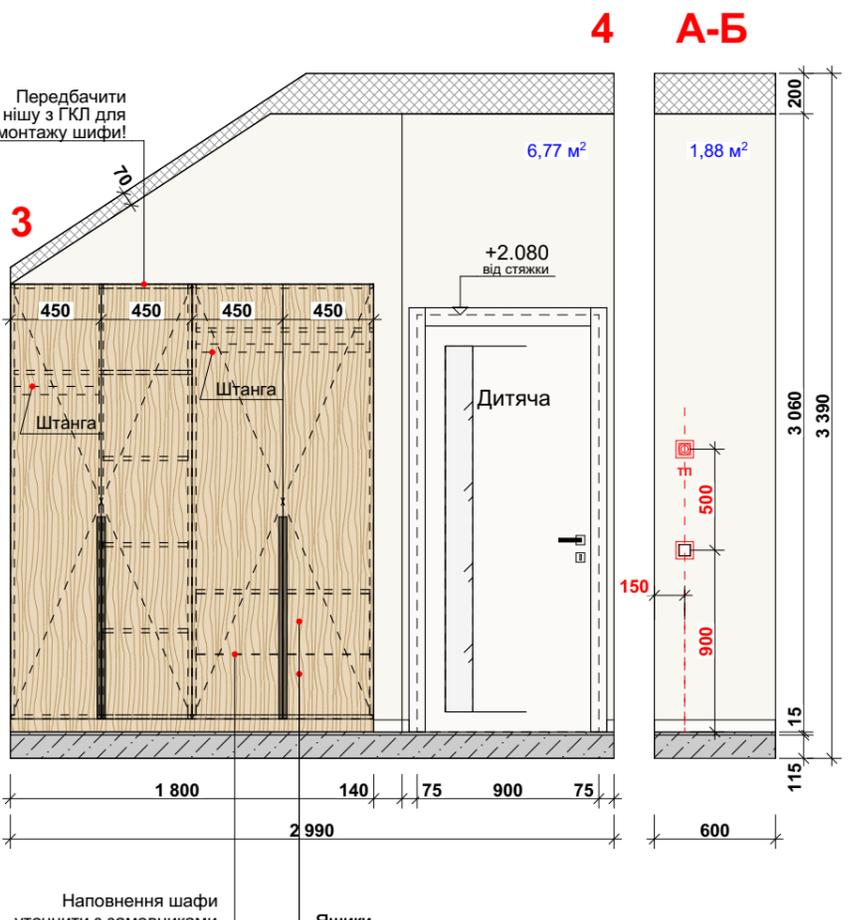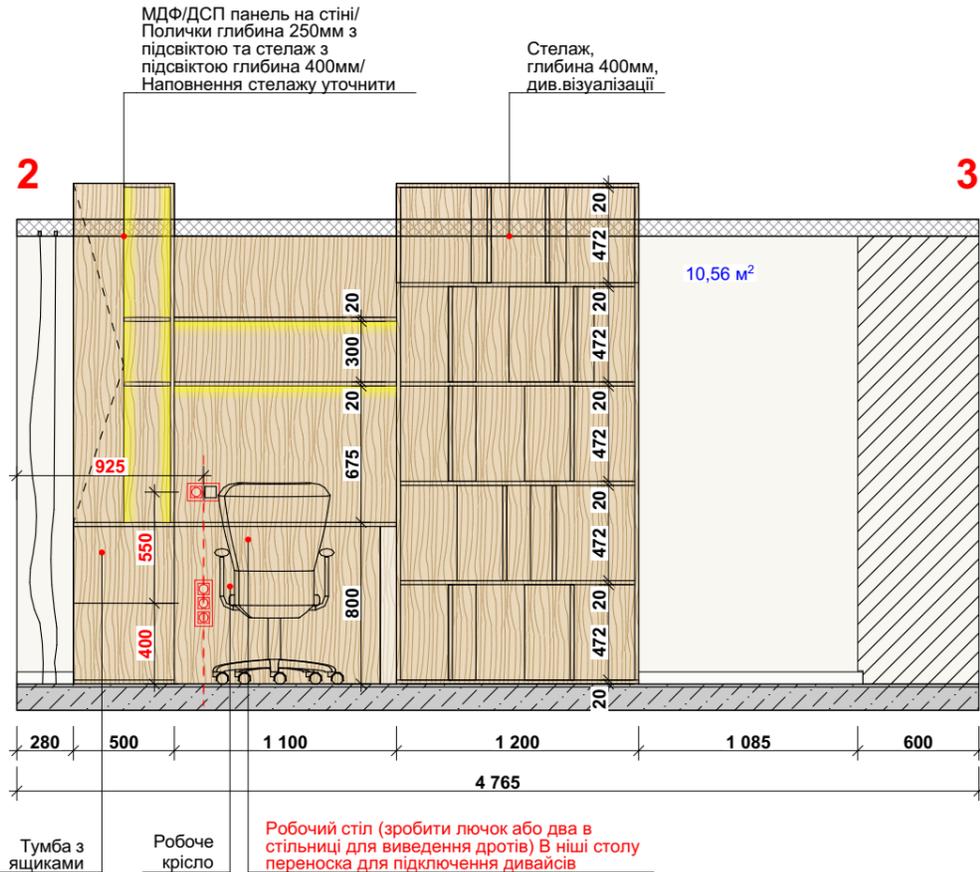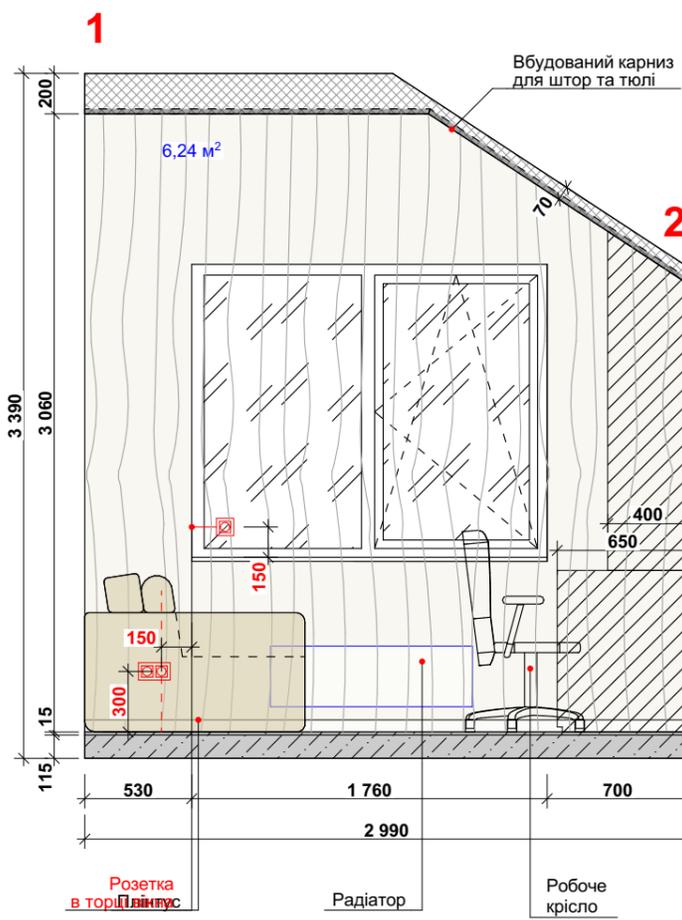

Умовні позначення:

Пофарбування стін, колір NCS S 1502-Y50R 42,00 м² (без запасу)

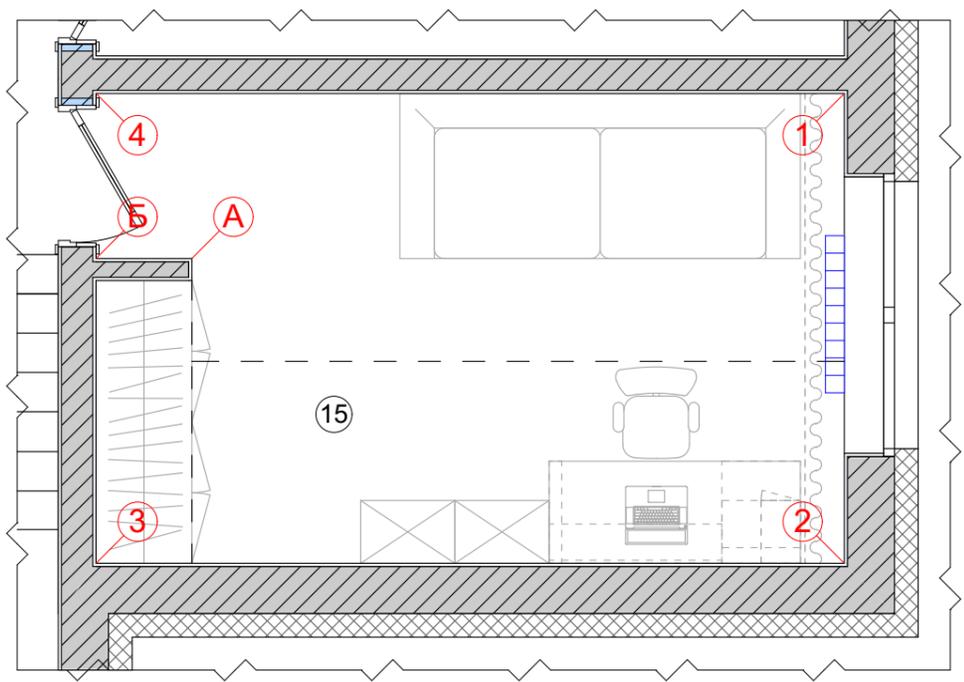

- Примітка:
1. За відносну позначку 0,000 прийнято рівень чистої підлоги приміщення.
 2. Розміри меблів вказані для прорахунку. Остаточні розміри зазначаються виробником за місцем.
 3. Перед фарбуванням фасадів уточнити кольори, зробити фарбування та затвердити із замовником.
 4. Перед покупкою чистових оздоблювальних матеріалів, замовник повинен затвердити його зовнішній вигляд у магазині чи шоу-румі»



Зм.	Лист	№Докум.	Підп.	Дата	Креслення до дизайн-проекту будинку за адресою: КМ Зелений Бульвар	Стадія	Лист	Листів
Розробив		Волкова І.В.				ДП	40	43
Виконав		Бабінський В.О.			Схема-розгортка стін. Гостьова кімната	Forspace.com.ua		
Виконав		Святок В.А.						
Виконав		Волкова І.В.						
Перевірив		Волков І.Ю.						

Експлікація приміщень

№	Найменування	м ²
1	Передпокій	7,96
2	Коридор 1/ Комора	12,43
3	Кімната 1	11,37
4	Санвузол 1	4,73
5	Кухня-вітальня	32,45
6	Котельня	9,14
7	Підвал	21,36
8	Гараж	12,03
9	Коридор 2	7,40
10	Санвузол 2	7,18
11	Кімната 2	14,11
12	Гардеробна	3,36
13	Пральня	1,92
14	Кімната 3	14,27
15	Кімната 3	14,16
	ВСЬОГО	173,87

1-й ПОВЕРХ

ПІДВАЛ

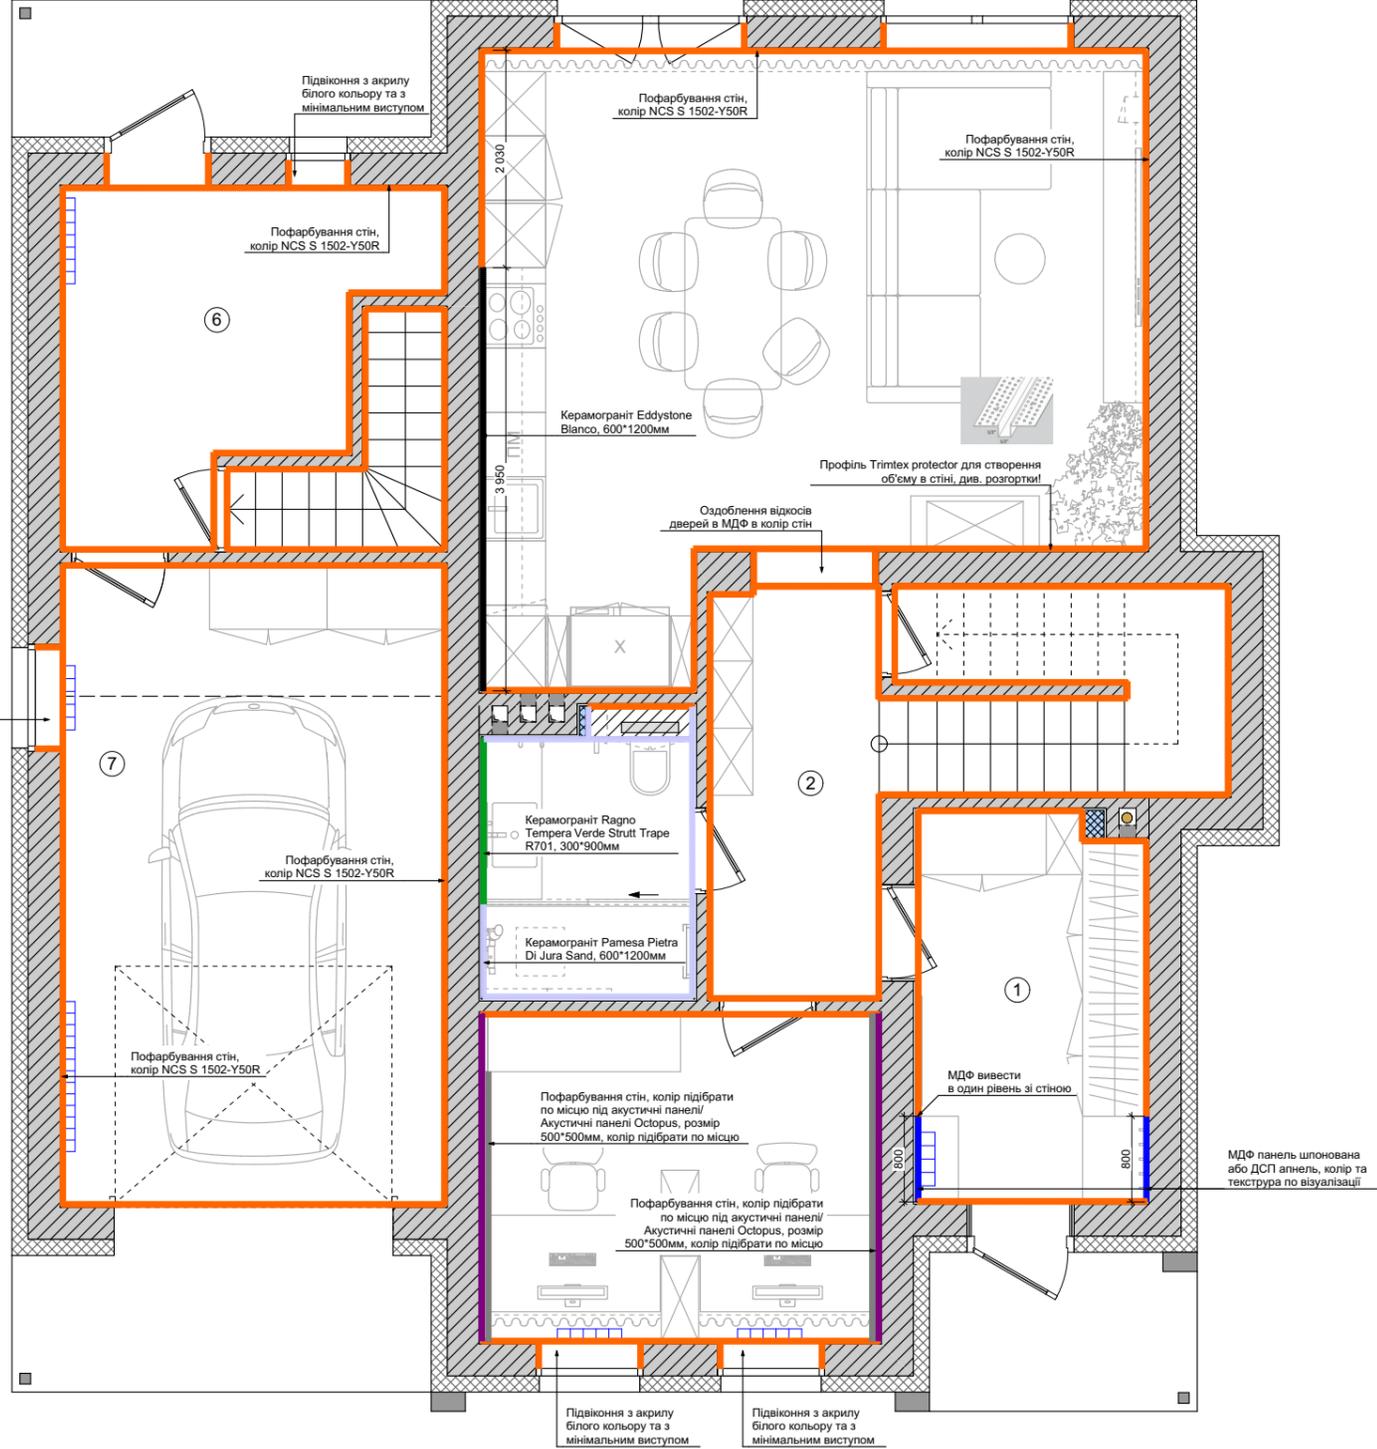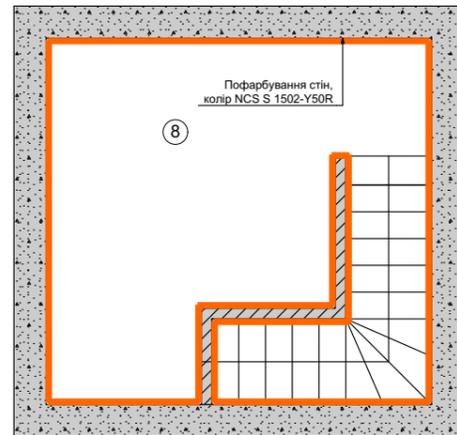

Оздоблення стін

- Пофарбування стін, колір NCS S 1502-Y50R
- Грифельна та магнітна фарба в колір стін, колір NCS S 1502-Y50R
- Пофарбування стін, колір NCS S 5010-G10Y
- Пофарбування стін, колір NCS S 5010-Y50R
- Пофарбування стін, колір підібрати по місцю під акустичні панелі
- Акустичні панелі Octorus, розмір 500*500мм, колір підібрати по місцю
- МДФ панель шпонована або ДСП агнель, колір та текстура по візуалізації
- МДФ панель, колір по візуалізації
- Керамограніт Eddystone Blanco, 600*1200мм
- Керамограніт Pamesa Constanza Desert Riv, 600*1200мм
- Керамограніт Pamesa Constanza Desert, 600*1200мм
- Керамограніт Ragno Tempera Verde Strutt Trape R701, 300*900мм
- Керамограніт Pamesa Pietra Di Jura Sand, 600*1200мм

Примітка:


1. За відносну позначку 0,000 прийнято рівень чистої підлоги приміщення.
2. Перед фарбуванням стін уточнити колір, зробити фарбування та затвердити із замовником.

Зм.	Лист	№Докум.	Підп.	Дата	Креслення до дизайн-проекту будинку за адресою: КМ Зелений Бульвар	Стадія	Лист	Листів
Розробив		Волкова І.В.				План оздоблення приміщень (1-й поверх)	ДП	41
Виконав		Бабінський В.О.						
Виконав		Святок В.А.						
Виконав		Волкова І.В.						
Перевірив		Волков І.Ю.						

Forspace.com.ua



2-й ПОВЕРХ

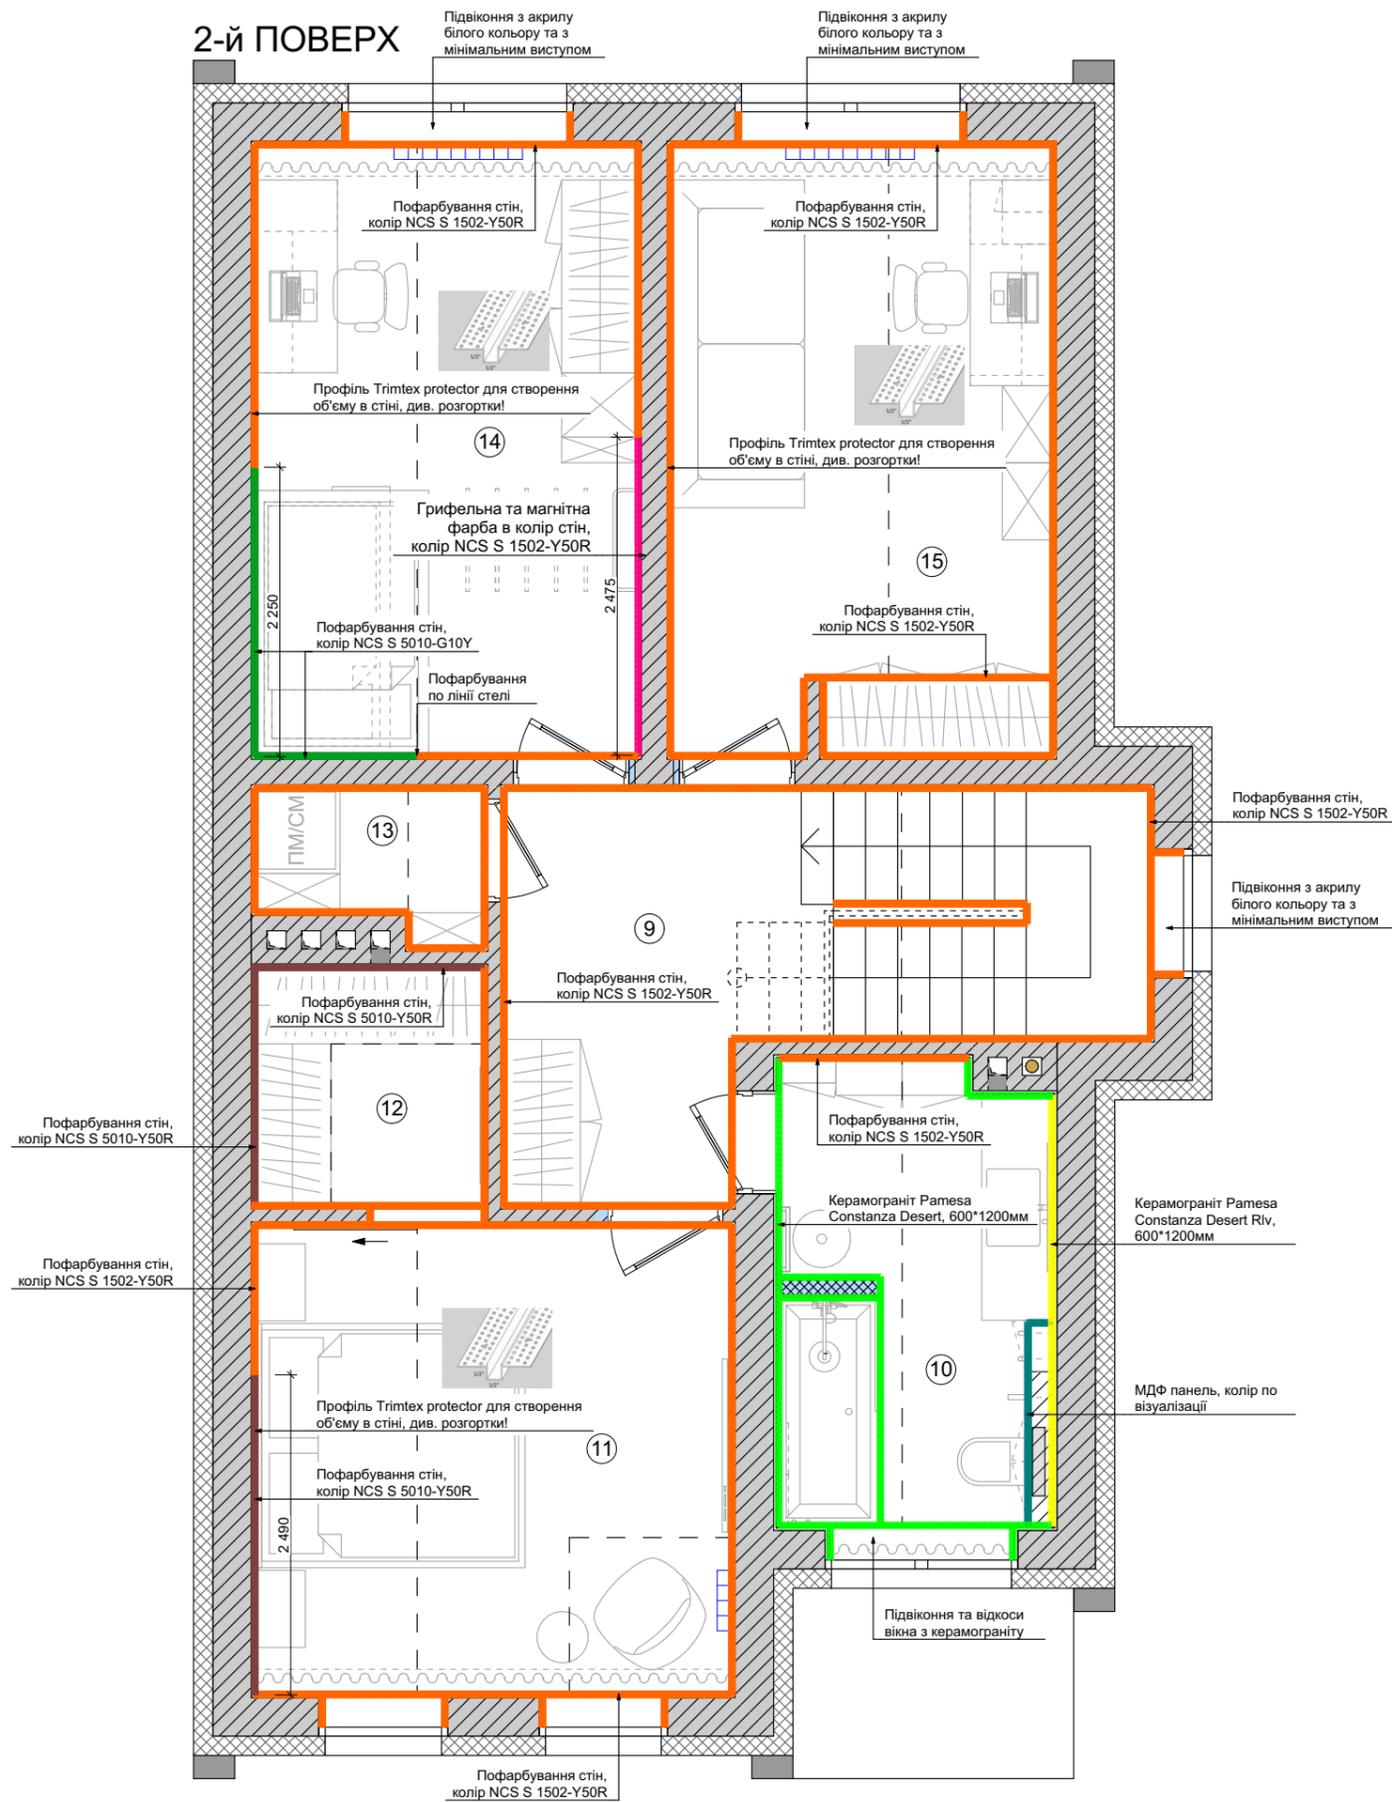

Експлікація приміщень

№	Найменування	м ²
1	Передпокій	7,96
2	Коридор 1/ Комора	12,43
3	Кімната 1	11,37
4	Санвузол 1	4,73
5	Кухня-вітальня	32,45
6	Котельня	9,14
7	Підвал	21,36
8	Гараж	12,03
9	Коридор 2	7,40
10	Санвузол 2	7,18
11	Кімната 2	14,11
12	Гардеробна	3,36
13	Пральня	1,92
14	Кімната 3	14,27
15	Кімната 3	14,16
	ВСЬОГО	173,87

Оздоблення стін

- Пофарбування стін, колір NCS S 1502-Y50R
- Грифельна та магнітна фарба в колір стін, колір NCS S 1502-Y50R
- Пофарбування стін, колір NCS S 5010-G10Y
- Пофарбування стін, колір NCS S 5010-Y50R
- Пофарбування стін, колір підібрати по місцю під акустичні панелі
- Акустичні панелі Octopus, розмір 500*500мм, колір підібрати по місцю
- МДФ панель шпонована або ДСП апнель, колір та текстура по візуалізації
- МДФ панель, колір по візуалізації
- Керамограніт Eddystone Blanco, 600*1200мм
- Керамограніт Pamesa Constanza Desert Riv, 600*1200мм
- Керамограніт Pamesa Constanza Desert, 600*1200мм
- Керамограніт Ragno Tempera Verde Strutt Trape R701, 300*900мм
- Керамограніт Pamesa Pietra Di Jura Sand, 600*1200мм

Примітка:

1. За відносну позначку 0,000 прийнято рівень чистої підлоги приміщення.
2. Перед фарбуванням стін уточнити колір, зробити фарбування та затвердити із замовником.

Зм.	Лист	№Докум.	Підп.	Дата	Креслення до дизайн-проекту будинку за адресою: КМ Зелений Бульвар	Стадія	Лист	Листів
Розробив		Волкова І.В.					ДП	42
Виконав		Бабінський В.О.			План оздоблення приміщень (2-й поверх)			
Виконав		Святок В.А.						
Виконав		Волкова І.В.						
Перевірів		Волков І.Ю.						

Forspace.com.ua



Відомість оздоблення приміщень		
Поверхня	Оздоблювальний матеріал	Площа, м2
ПІДЛОГА	Керамограніт 20x120 підібрати під кварц-вініл або паркет по місцю, див. візуалізації	65,00
	Кварц-вініл або паркет, див. візуалізації (по місцю підібрати під плитку)	57,00
	Терасна дошка, підібрати та уточнити по місцю	17,00
	Наливна підлога (підібрати по місцю)	32,00
	Керамограніт, 600*600мм підібрати по місцю	10,00
	Керамограніт Pamesa Pietra Di Jura Sand, 600*1200мм	5,00
	Керамограніт Pamesa Constanza Desert, 600*1200мм	8,00
СТІНИ	Пофарбування стін, колір NCS S 1502-Y50R в Будинку	264,00
	Пофарбування стін, колір NCS S 1502-Y50R в гаражі, котельні та підвалі	132,00
	Грифельна та магнітна фарба в колір стін, колір NCS S 1502-Y50R	8,00
	Пофарбування стін, колір NCS S 5010-G10Y	8,50
	Пофарбування стін, колір NCS S 5010-Y50R	15,00
	Пофарбування стін, колір підібрати по місцю під акустичні панелі	18,00
	Акустичні панелі Octopus, розмір 500*500мм, колір підібрати по місцю	55 шт.
	МДФ панель шпонована або ДСП, колір та текстурою по візуалізації	по місцю
	МДФ панель, колір та текстурою по візуалізації	по місцю
	Керамограніт Eddystone Blanco, 600*1200мм	4 шт.
	Керамограніт Pamesa Constanza Desert Riv, 600*1200мм	6,50
	Керамограніт Pamesa Constanza Desert, 600*1200мм	21,00
	Керамограніт Ragno Tempera Verde Strutt Trape R701, 300*900мм	4,50
Керамограніт Pamesa Pietra Di Jura Sand, 600*1200мм	19,00	
СТЕЛЯ	Фарбування водоемульсійною фарбою, колір RAL 9003	185,00

Примітка:

1. Висотні виміри проводилися без урахування чистової стяжки.
2. За відносну позначку 0,000 прийнято рівень чистої підлоги приміщення.
3. Вимірювання взято без умови обліку вирівнювання стін, стелі та підлоги.
4. Плитка, паркет та оздоблювальні матеріали для стін порашовані без запасу або підрізування.
Перед замовленням плитки враховувати її розкладку див. план підлоги, розгортки по санвузлам та кухні-вітальні.

Зм.	Лист	№Докум.	Підп.	Дата	Креслення до дизайн-проекту будинку за адресою: КМ Зелений Бульвар	Стадія	Лист	Листів	
Розробив		Волкова І.В.				Відомість оздоблення приміщень	ДП	43	43
Виконав		Бабінський В.О.			Forspace.com.ua				
Виконав		Святок В.А.							
Виконав		Волкова І.В.							
Перевірів		Волков І.Ю.							

