


РОБОЧИЙ ПРОЕКТ
ГУДЛАЙФ ПАРК
Будинок 85
Паспорт опорядження фасадів



ASTY

BUREAU OF DESIGN
AND ARCHITECTURE

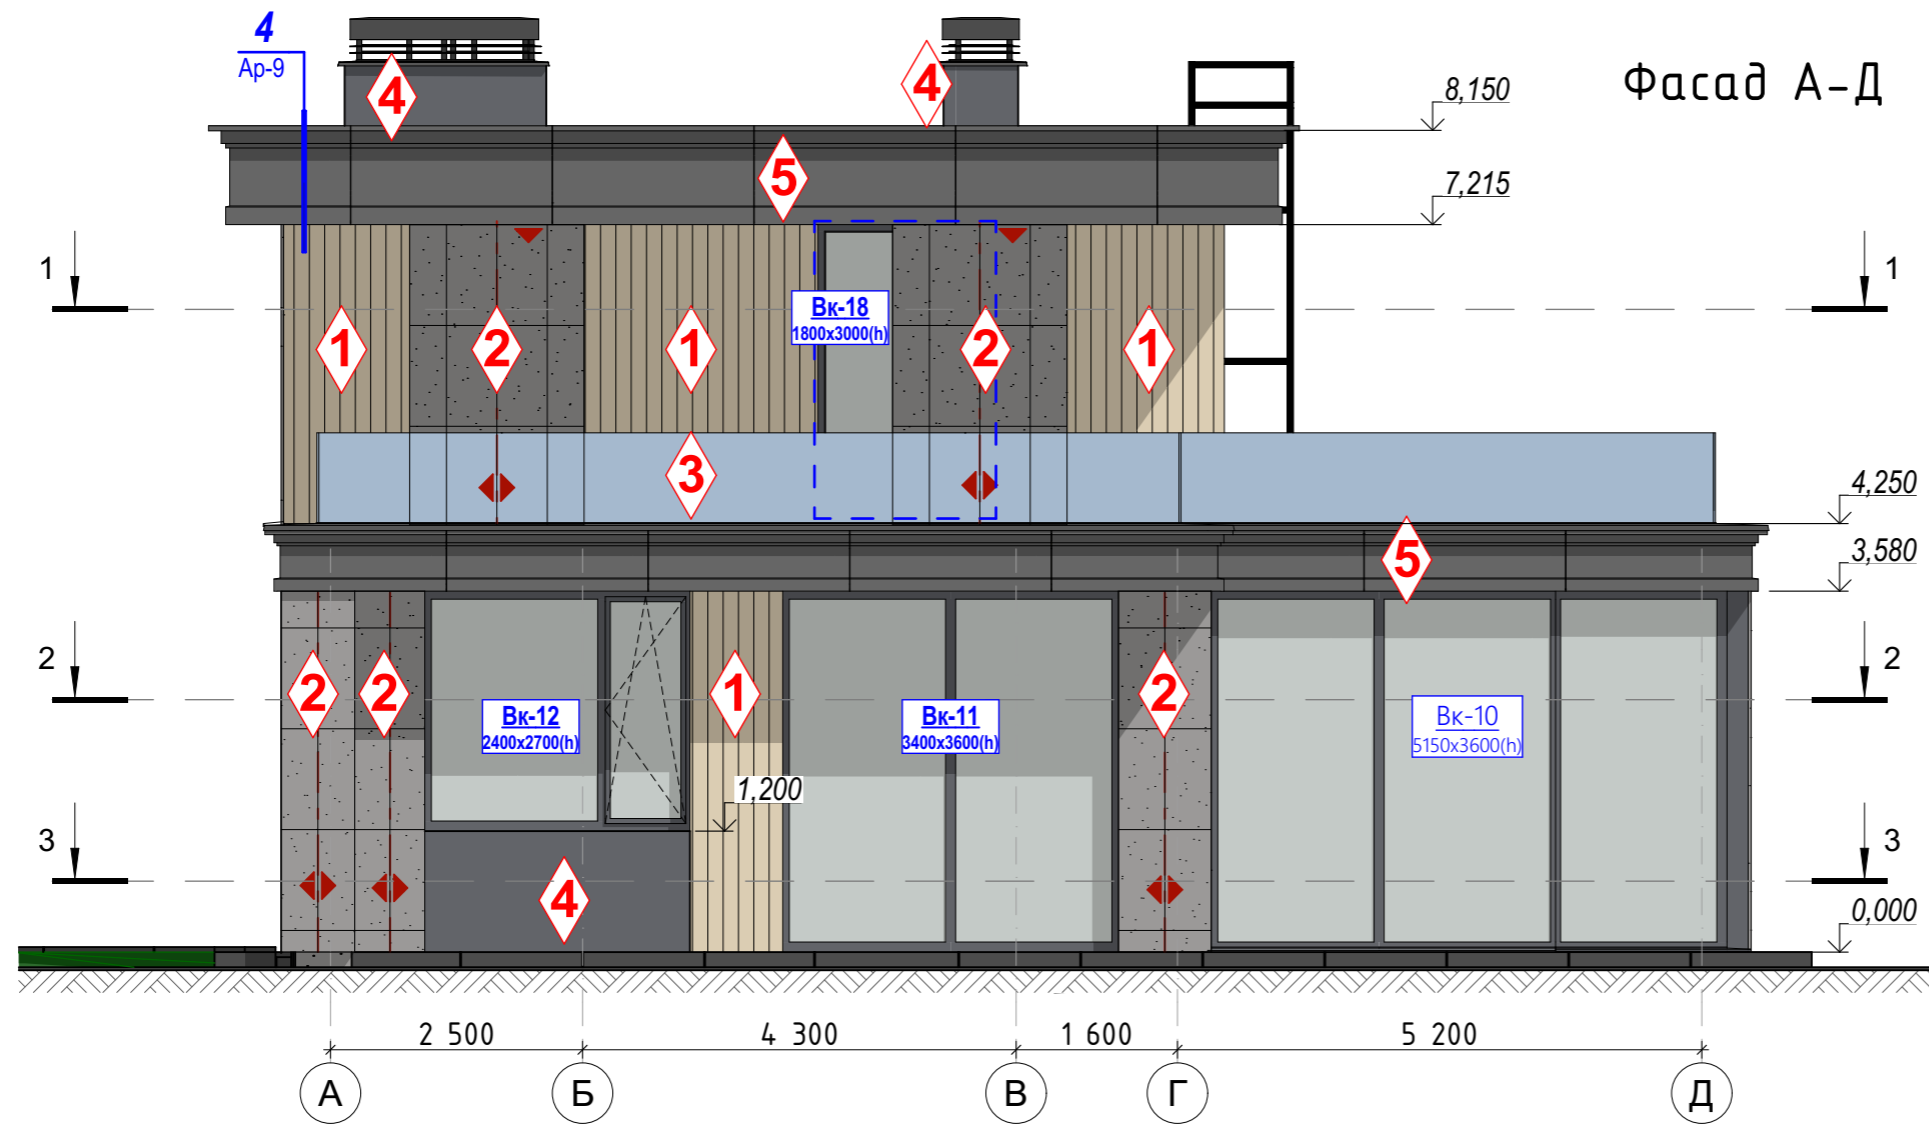


Оздоблювальні матеріали

- 1** - Дошка фасадна, термооброблена
- 2** - Керамограніт
- 3** - Парпети з загартованого скла
- 4** - Металокомпозит на підсистемі
- 5** - Декоративна штукатурка


Умовні позначення

- Керамограніт
- Дошка фасадна
- Металеві листи
- Вісь початку та напрямок розкладки фасадних плит
- Оздоблювальний матеріал

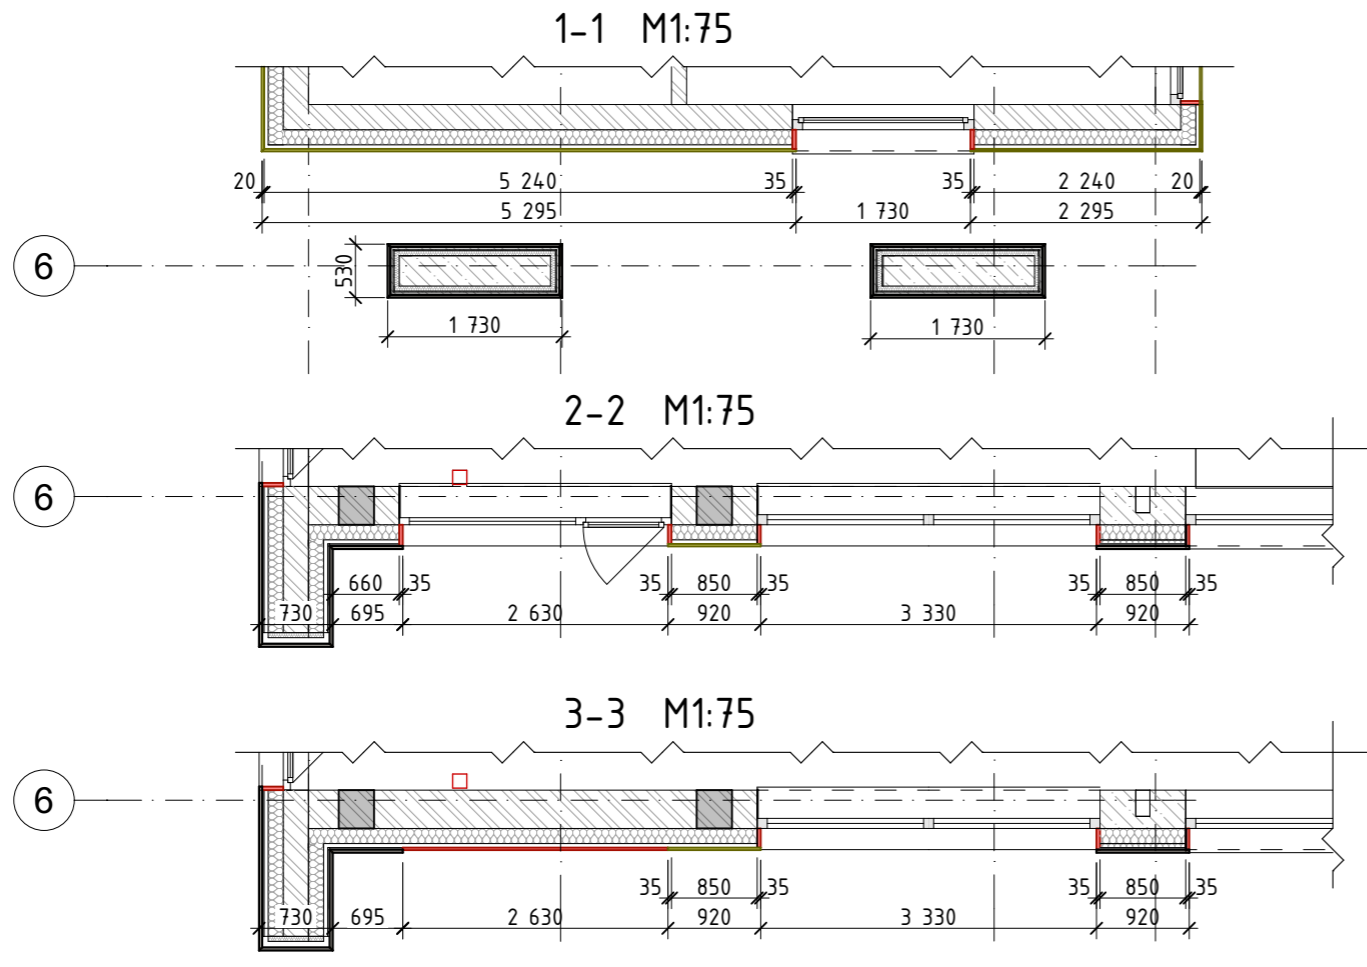


						02/08-22-ПОФ		
						Будівництво котеджного містечка Гудлайф Парк 2. Будинок №85		
Зм.	Кількуч.	Аркуш	№Док.	Підп.	Дата	Паспорт опорядження		
Розробив								
Перевірив						РП	1	
						Фасад А-Д - опорядження стін		
						 <small>BUREAU OF DESIGN AND ARCHITECTURE</small>		

Фасад 2-6

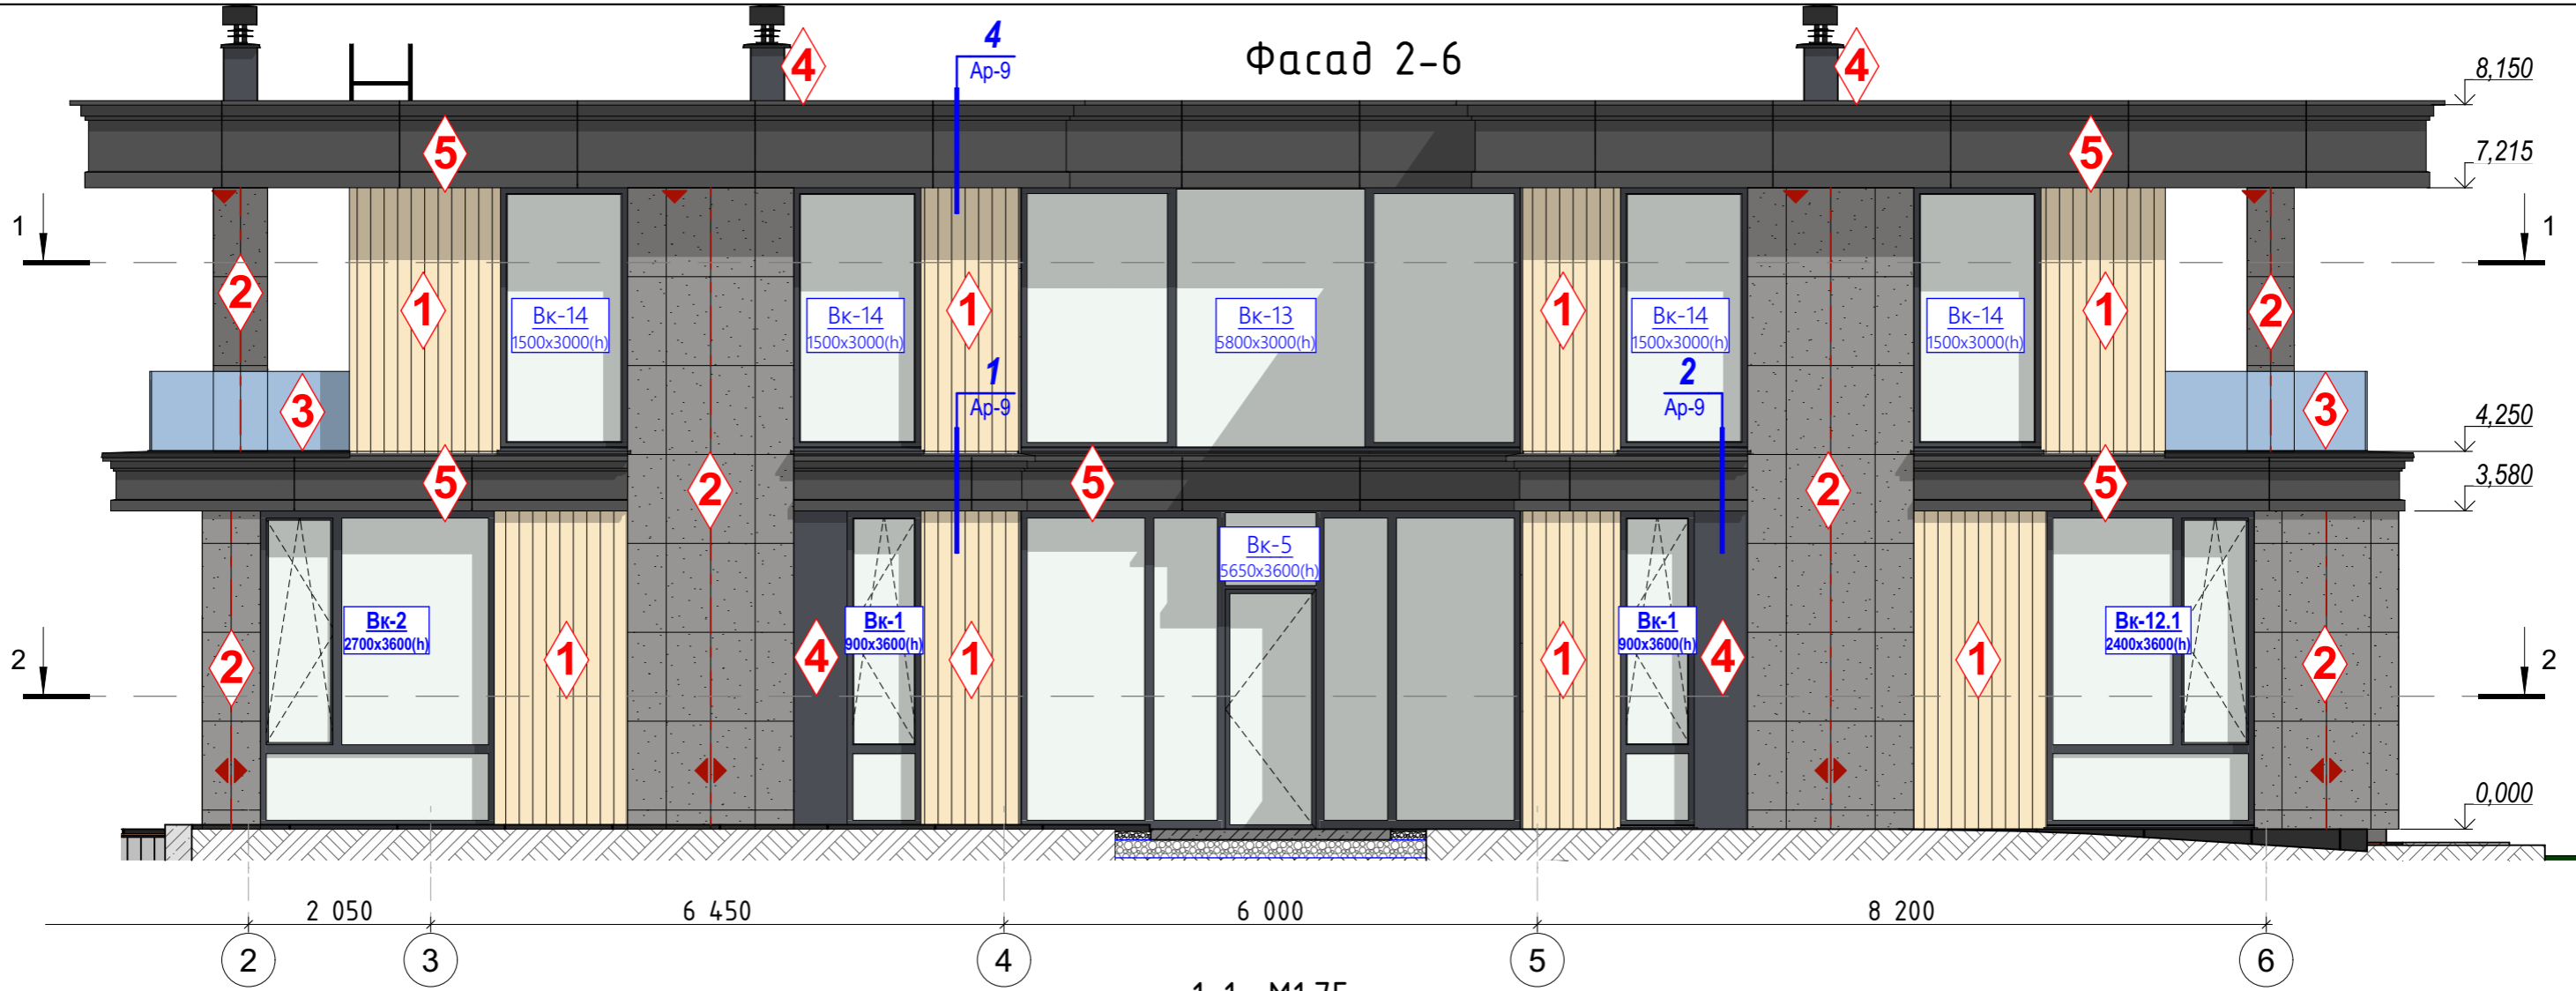

1-1 M1:75

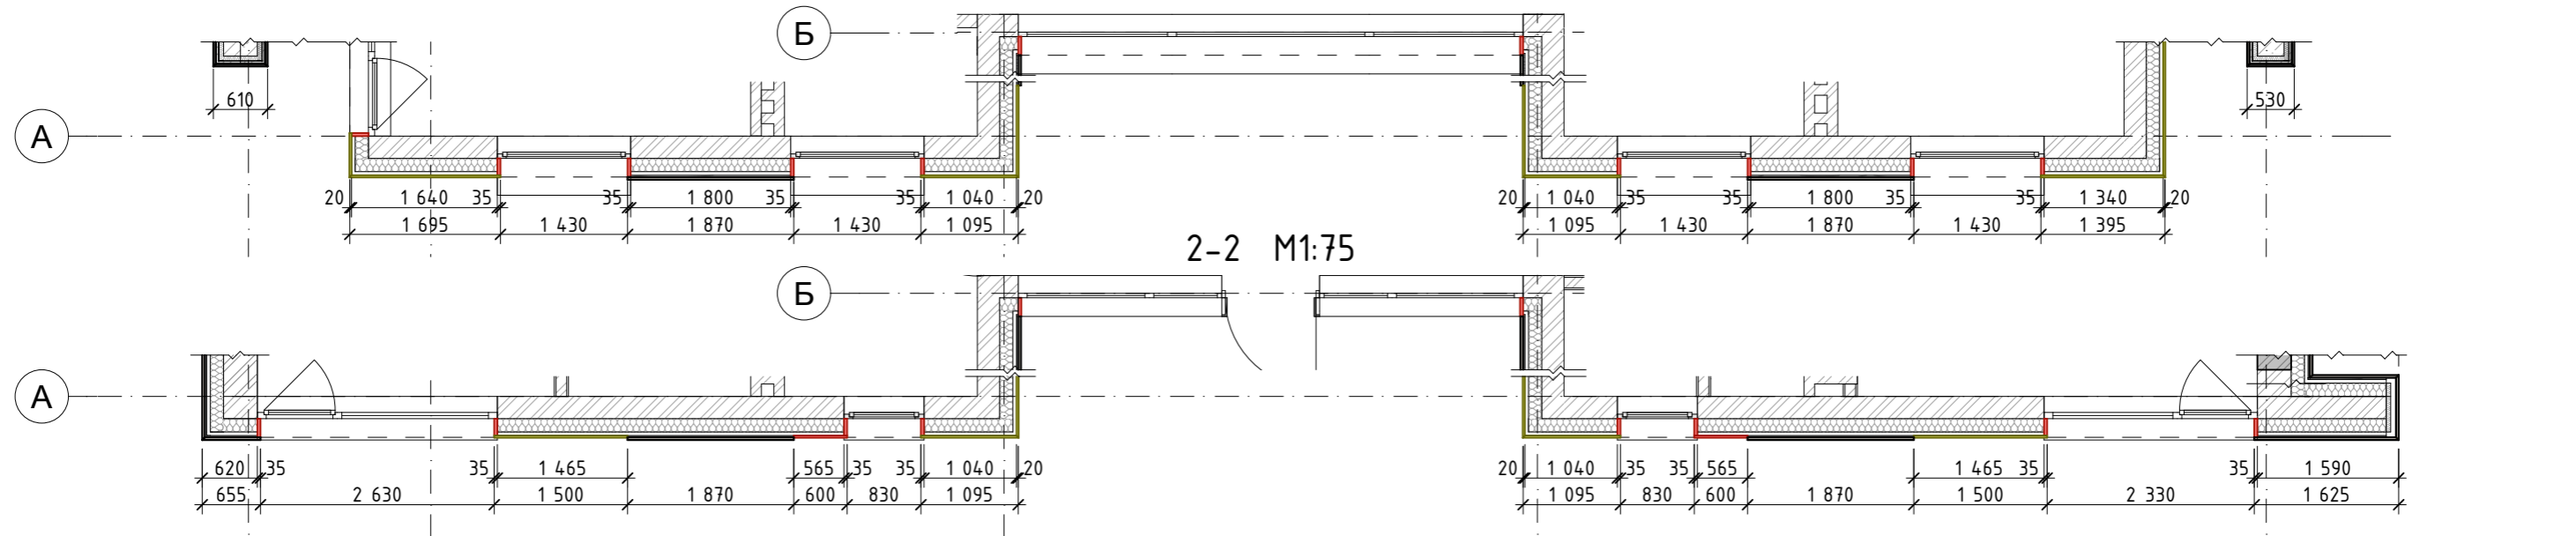

Умовні позначення

- Керамограніт
- Дошка фасадна
- Металеві листи


- ◆ Вісь початку та напрямок розкладки фасадних плит
- 1 Оздоблювальний матеріал

02/08-22-ПОФ

Будівництво котеджного містечка Гудлайф Парк 2. Будинок №85

Зм.	Кільк-сть	Аркуш	№Док.	Підп.	Дата				
Розробив						Паспорт опорядження	Стадія	Аркуш	Аркушів
Перевірив							РП	3	
Фасад 2-6 - опорядження стін							 <small>BUREAU OF DESIGN AND ARCHITECTURE</small>		

Фасад Д-А

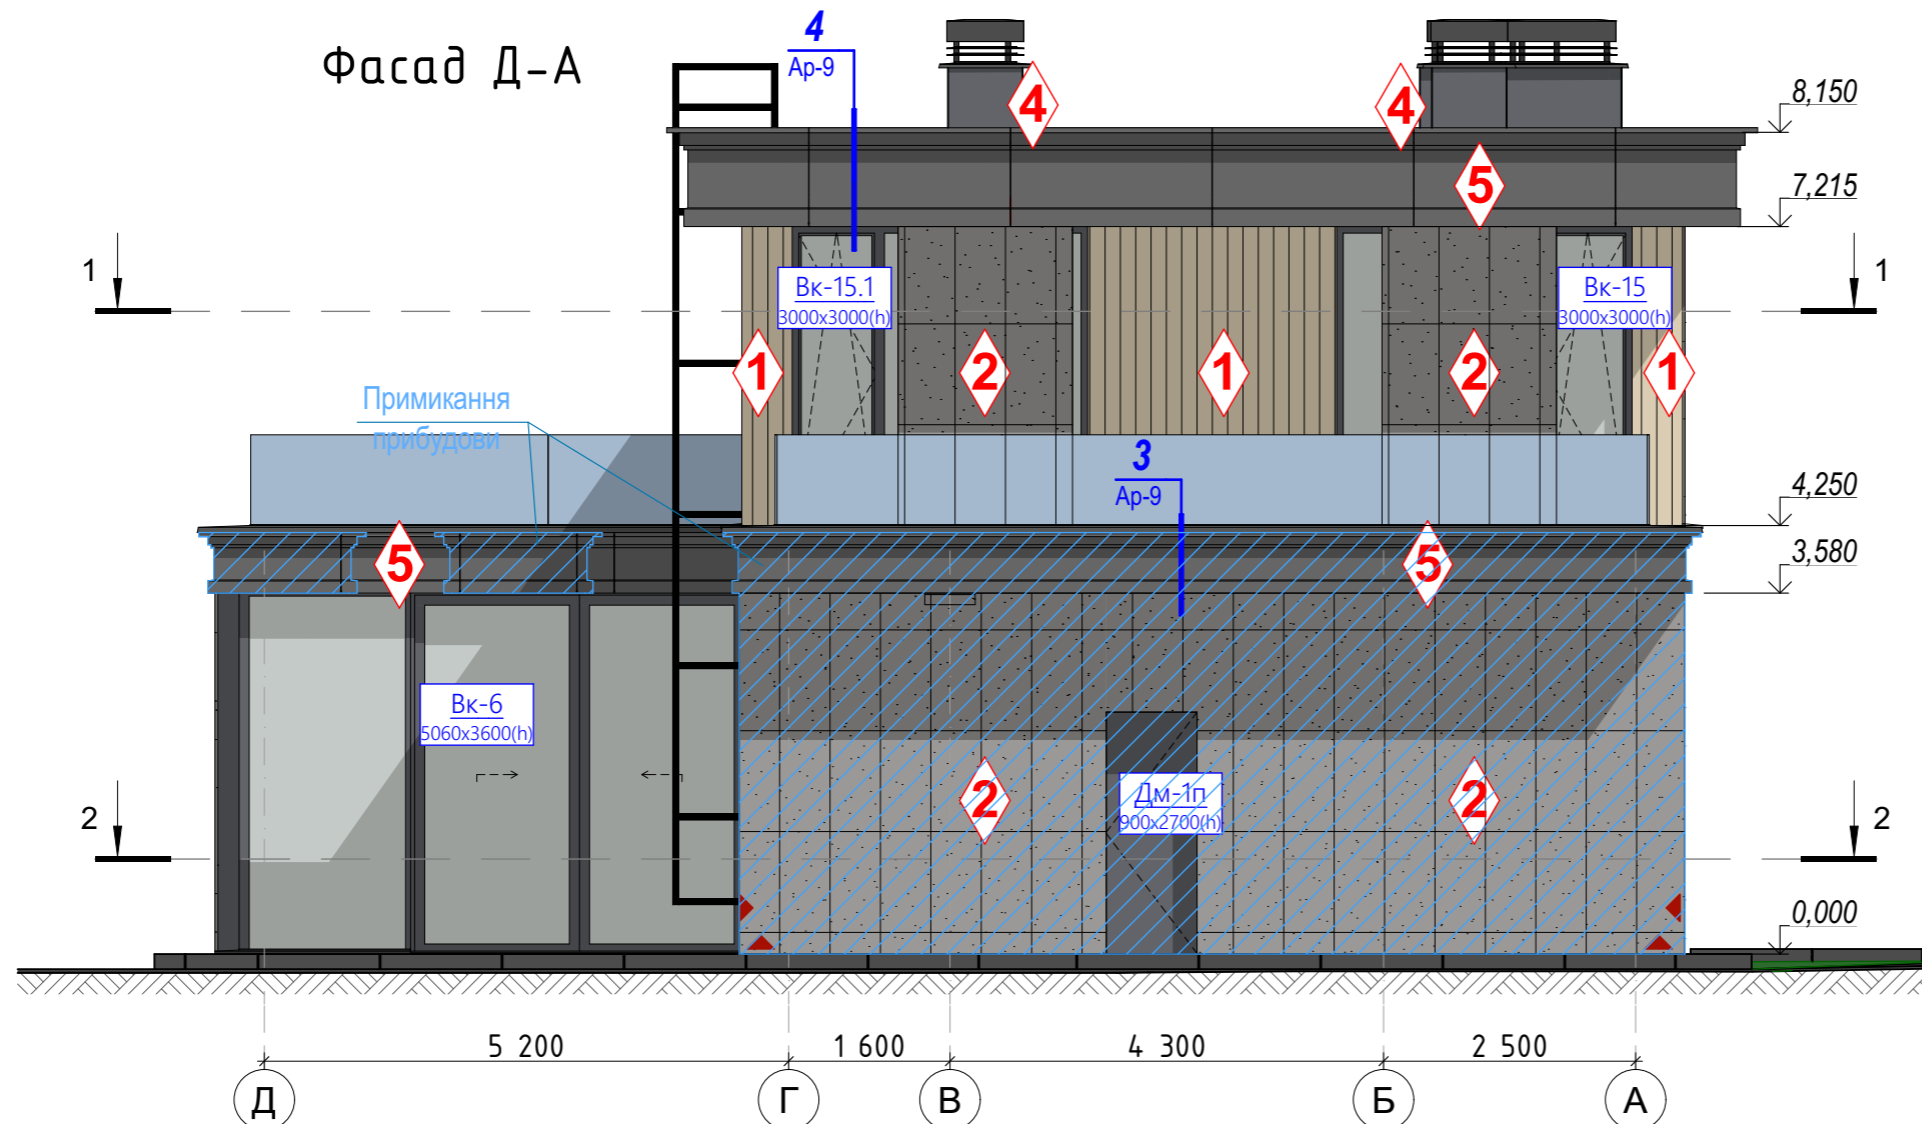

Оздоблювальні матеріали

- 1** - Дошка фасадна, термооброблена
- 2** - Керамограніт
- 3** - Парпети з загартованого скла
- 4** - Металокомпозит на підсистемі
- 5** - Декоративна штукатурка







Умовні позначення

- Керамограніт
- Дошка фасадна
- Металеві листи
- Вісь початку та напрямок розкладки фасадних плит
- Оздоблювальний матеріал

						02/08-22-ПОФ			
						Будівництво котеджного містечка Гудлайф Парк 2. Будинок №85			
Зм.	Кільк-сть	Аркуш	№Док.	Підп.	Дата	Паспорт опорядження	Стадія	Аркуш	Аркушів
Розробив							РП	4	
Перевірів									
						Фасад Д-А - опорядження стін			
						 <small>BUREAU OF DESIGN AND ARCHITECTURE</small>			

Фасад Д-А
по осі "5"

Фасад А-Д
По осі "4"

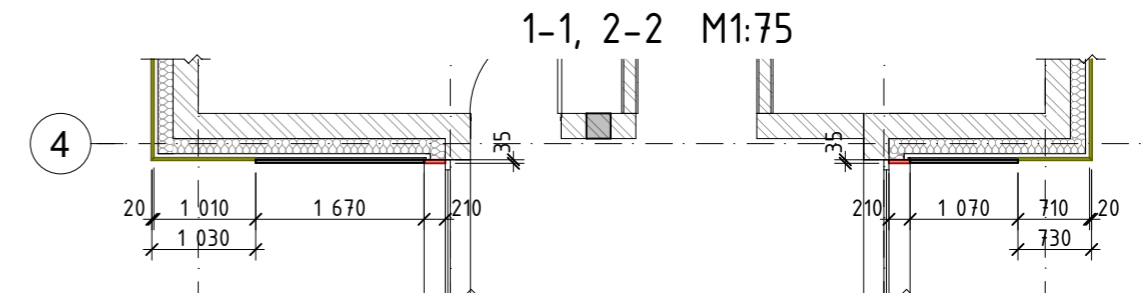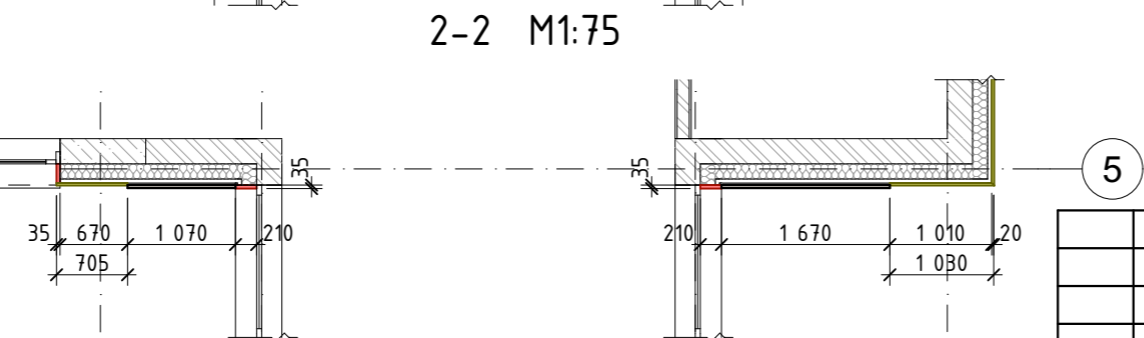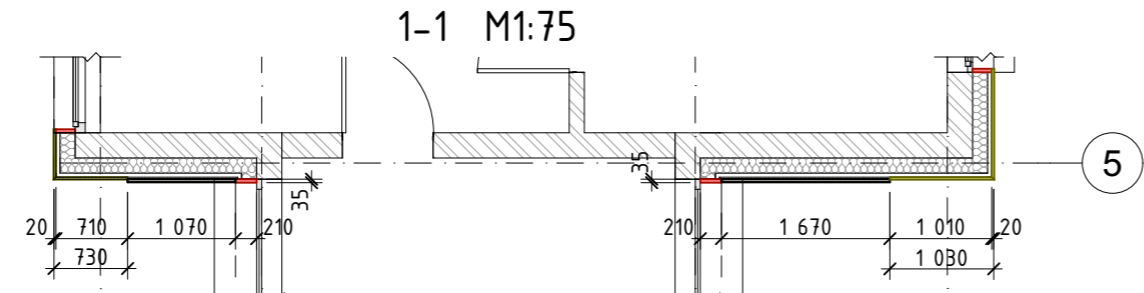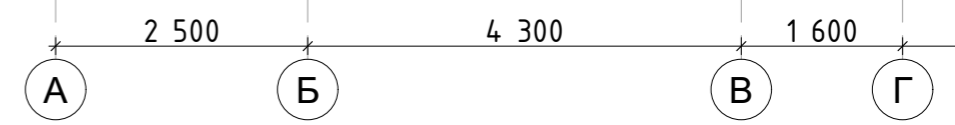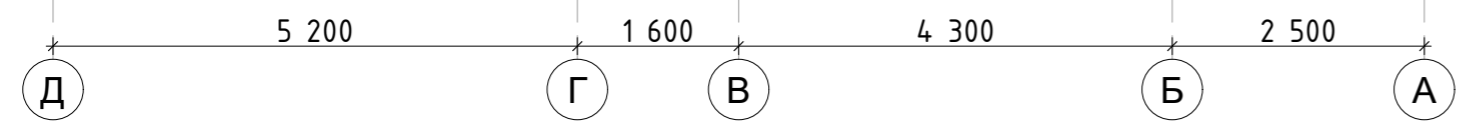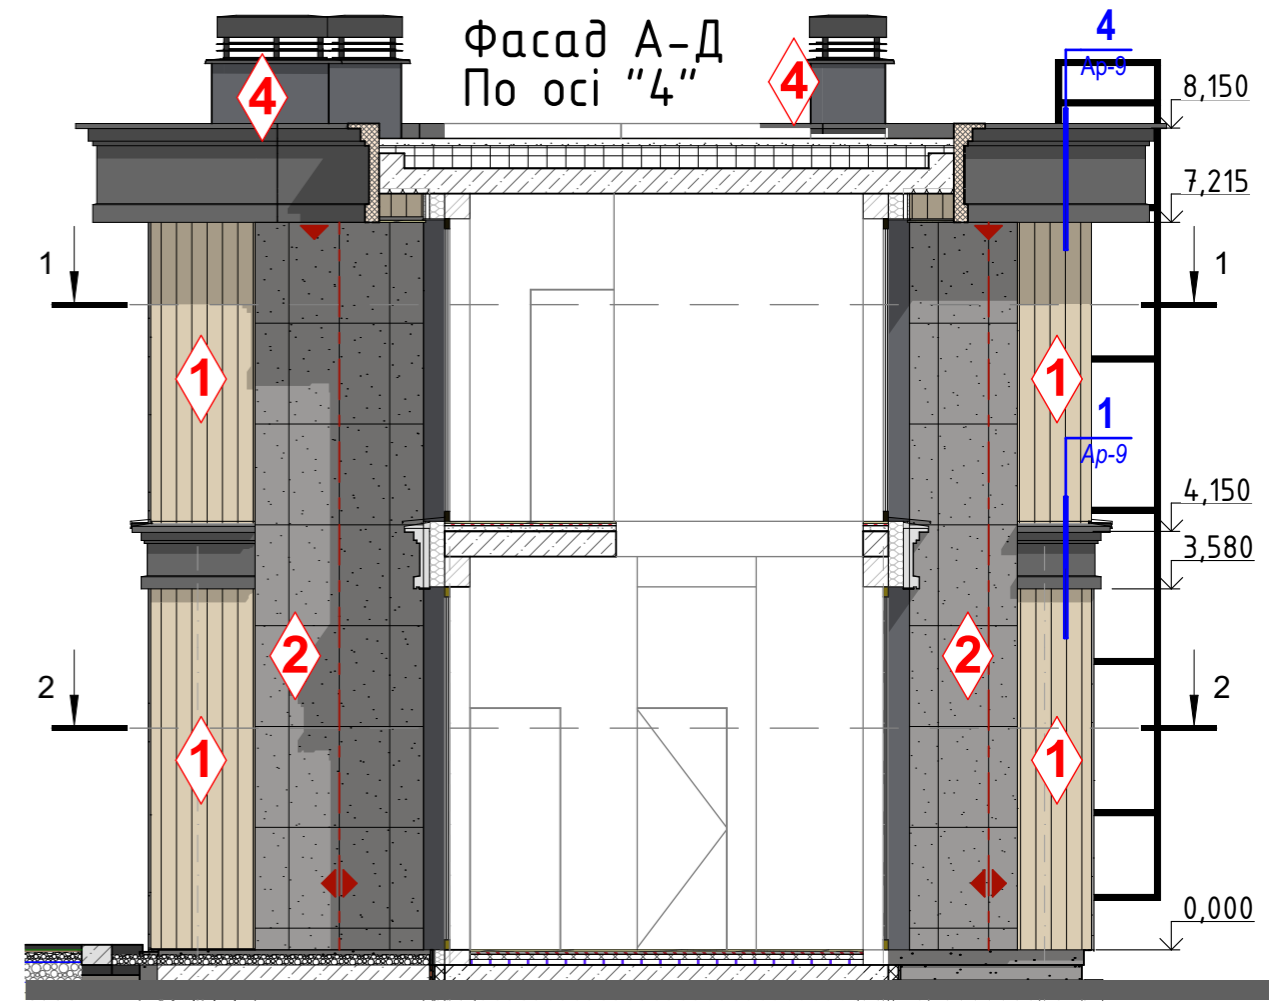

Умовні позначення

- Керамограніт
- Дошка фасадна
- Металеві листи

- Вісь початку та напрям розкладки фасадних плит
- Оздоблювальний матеріал

02/08-22-ПОФ

Будівництво котеджного містечка Гудлайф Парк 2. Будинок №85

Зм.	Кільк.	Аркуш	№Док.	Підп.	Дата
Розробив					
Перевірив					


Паспорт опорядження

Стадія	Аркуш	Аркушів
РП	5	


Фасад А-Д, Д-А - опорядження фасадів




Фасад Д-А

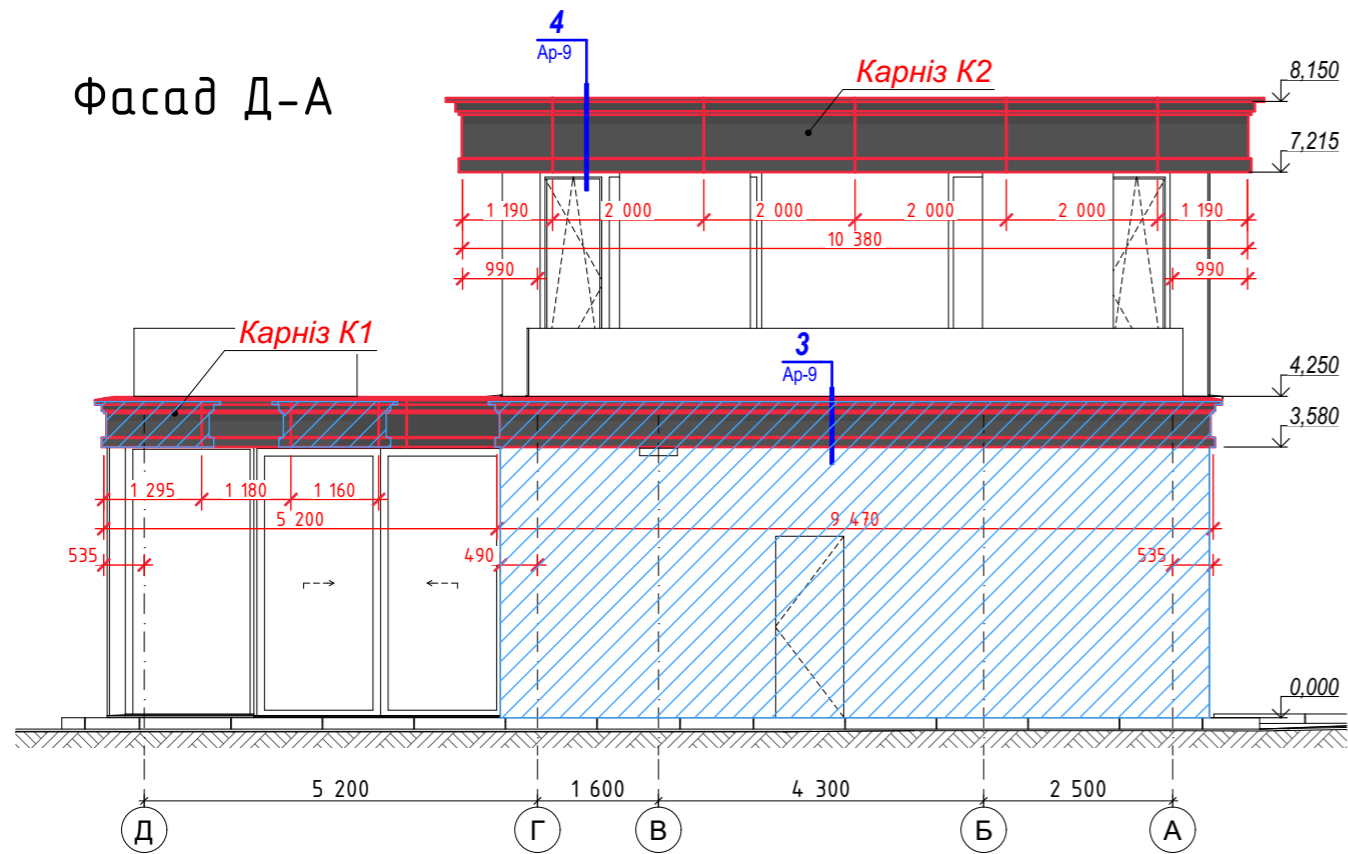


Фасад А-Д

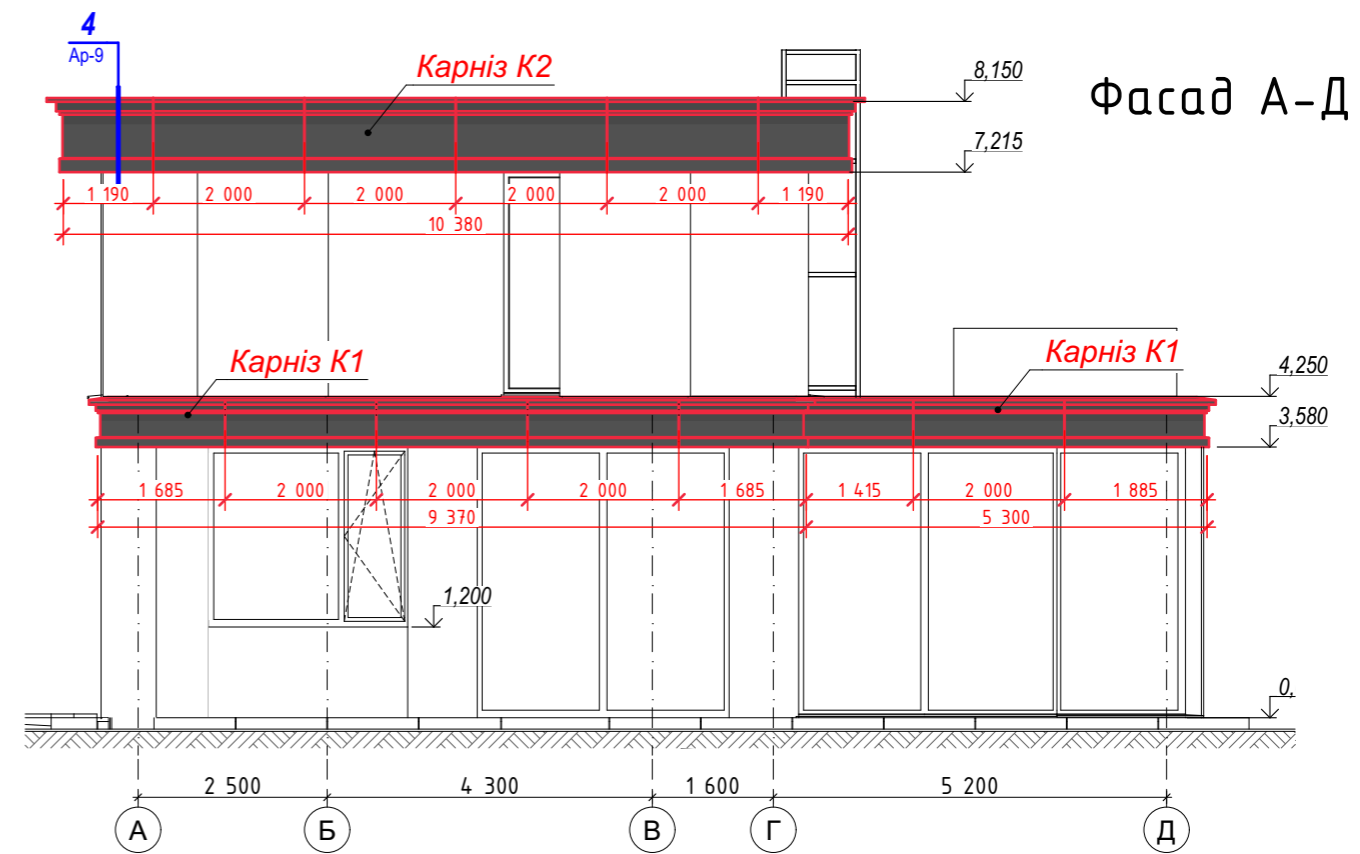


Фасад Д-А по осі "5"

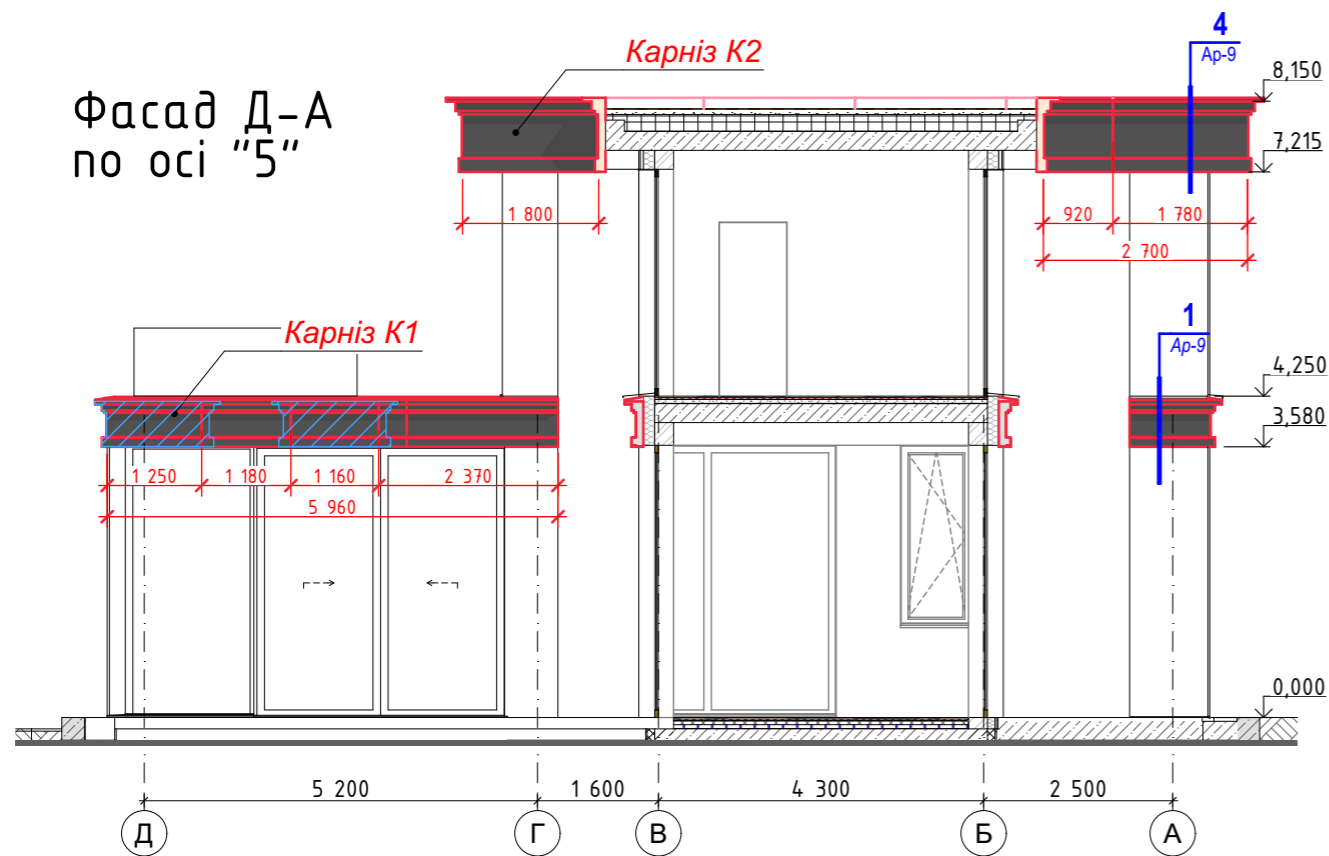


Фасад А-Д по осі "4"

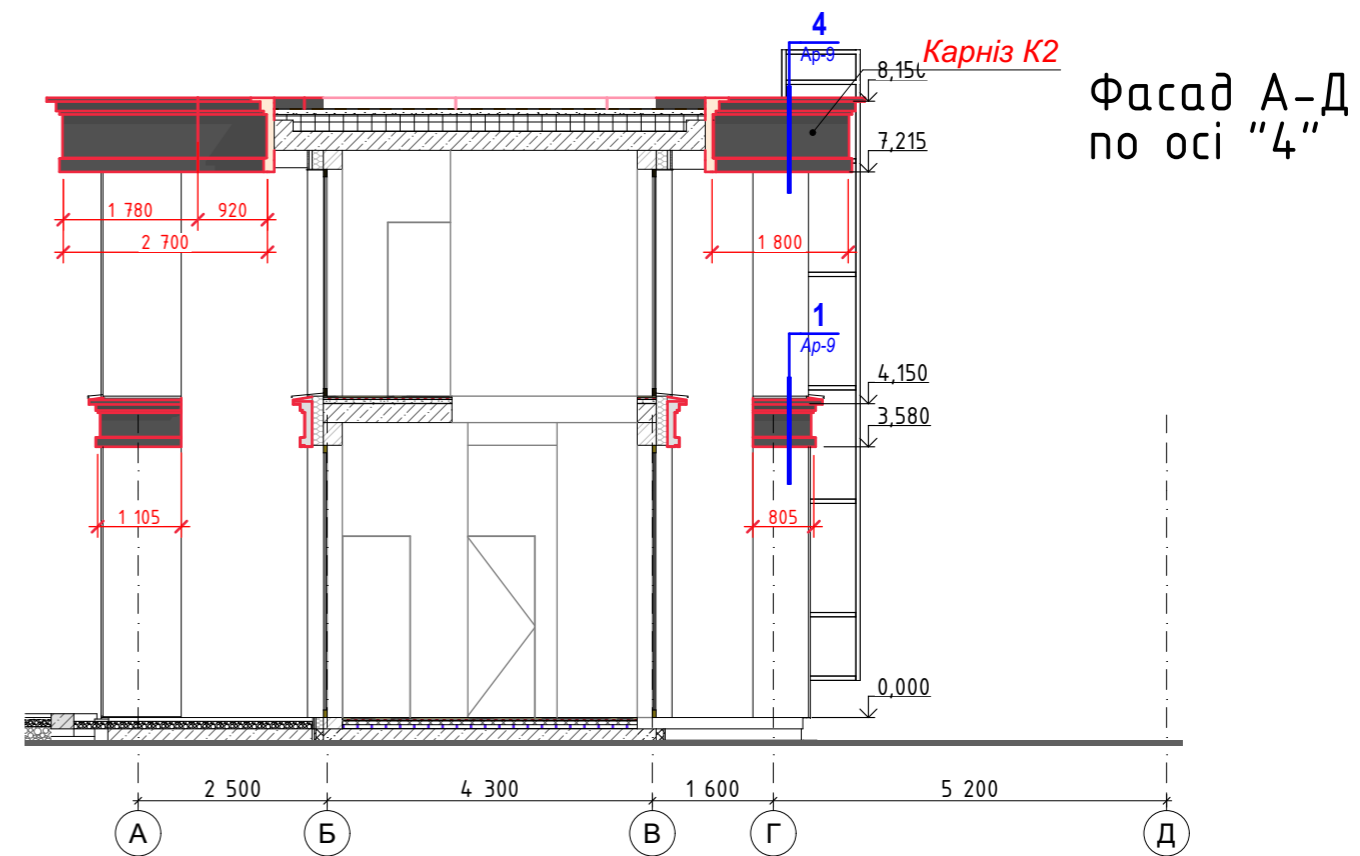



						02/08-22-ПОФ			
						Будівництво котеджного містечка Гудлайф Парк 2. Будинок №85			
Зм.	Кільк-сть	Аркуш	№Док.	Підп.	Дата	Паспорт опорядження	Стадія	Аркуш	Аркушів
Розробив							РП	6	
Перевірив						Фасад А-Д, Д-А - Розкладка карнізів	 ASTY BUREAU OF DESIGN AND ARCHITECTURE		

Фасад 2-6

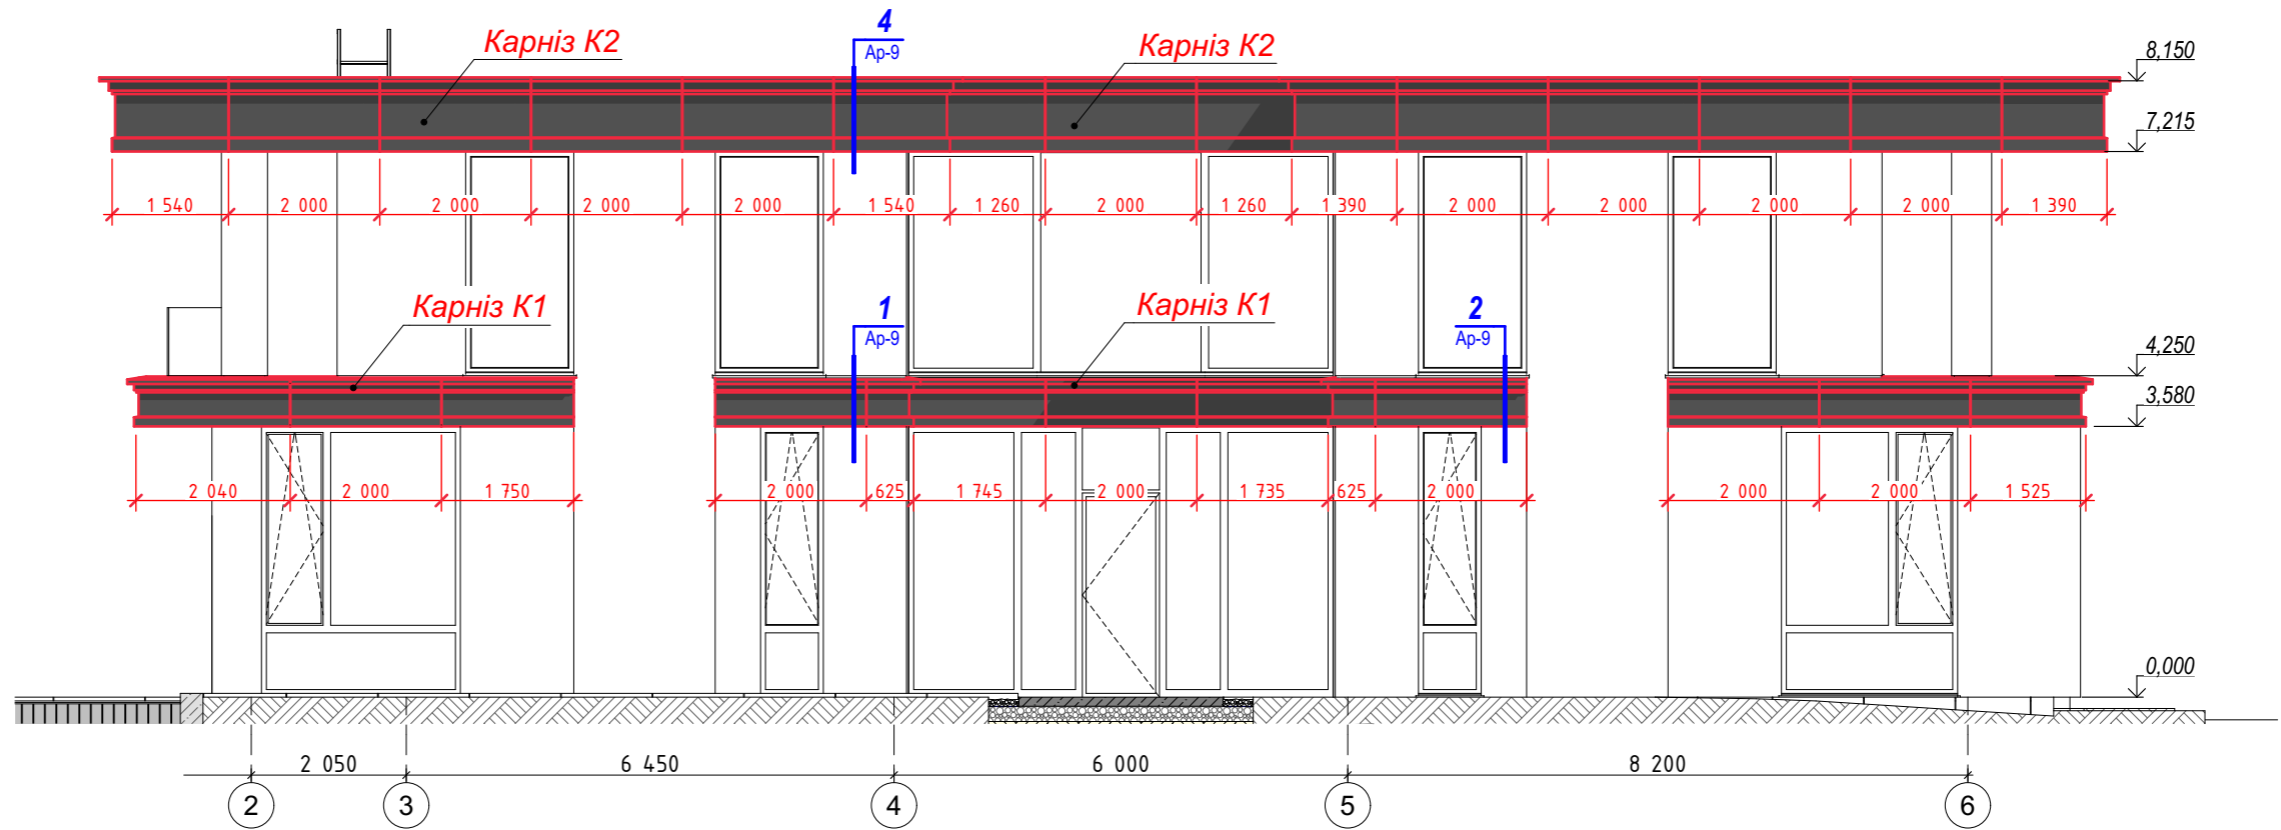






Фасад 6-2

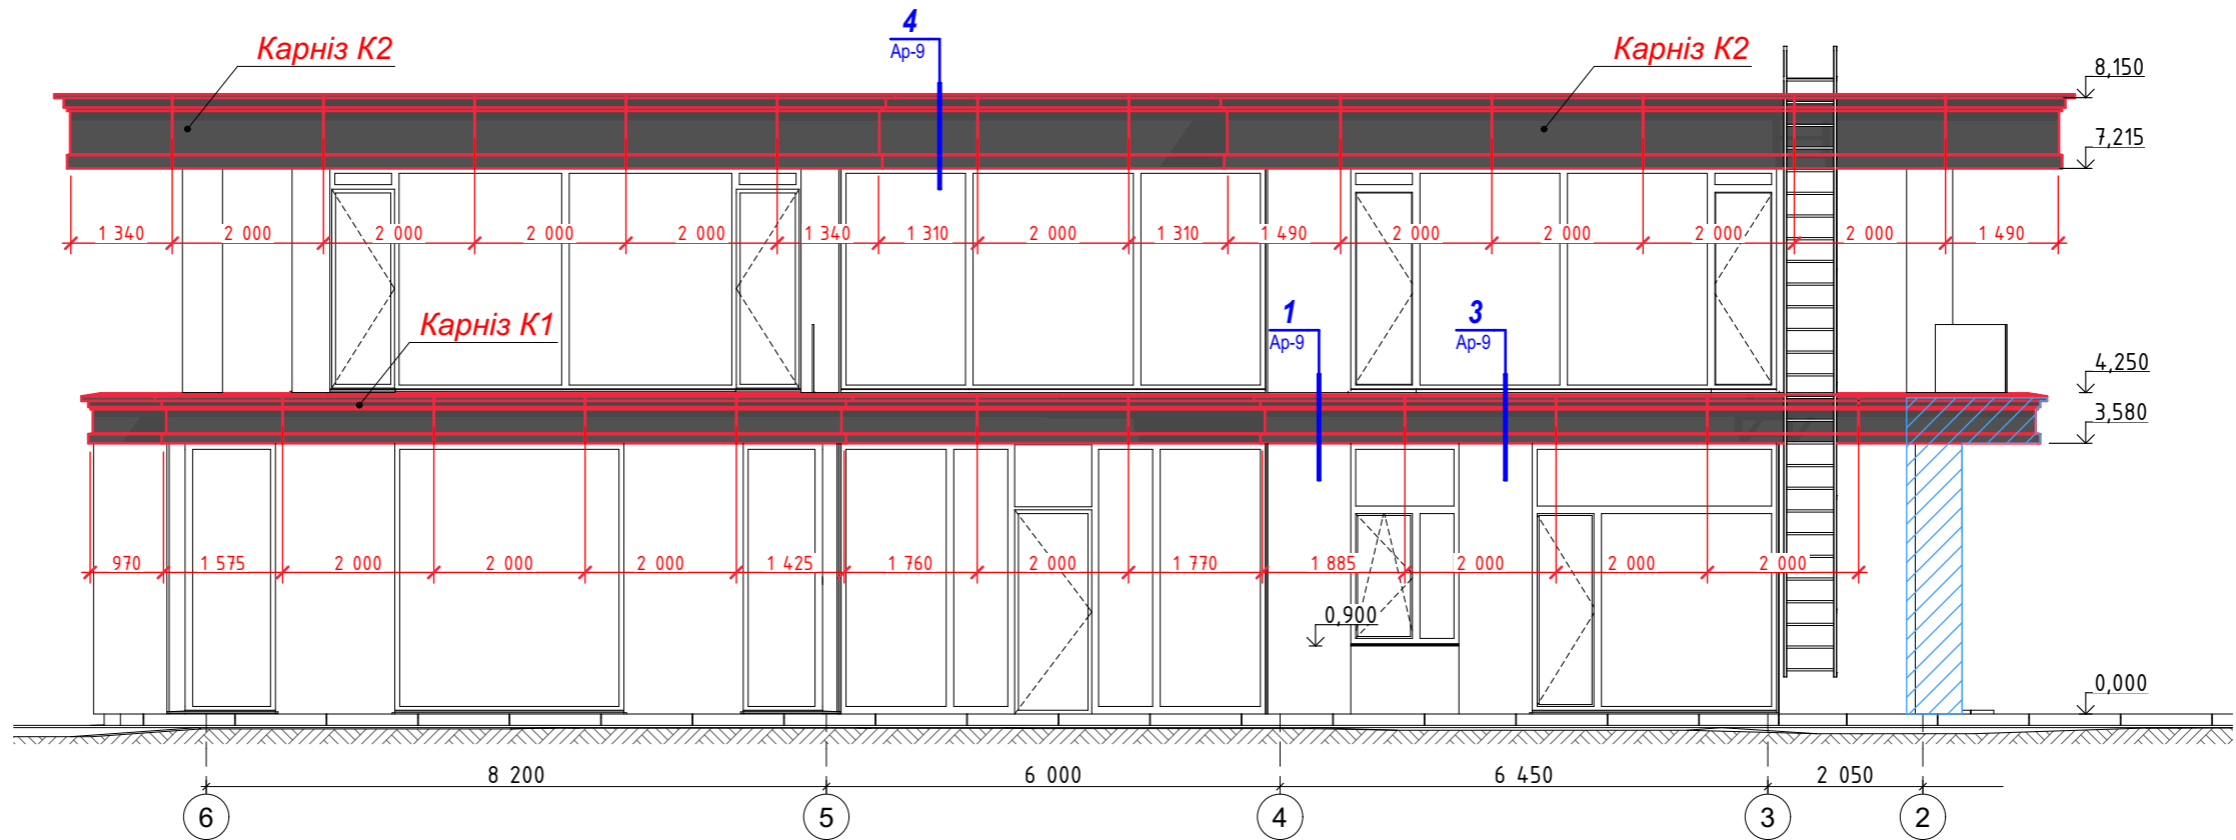


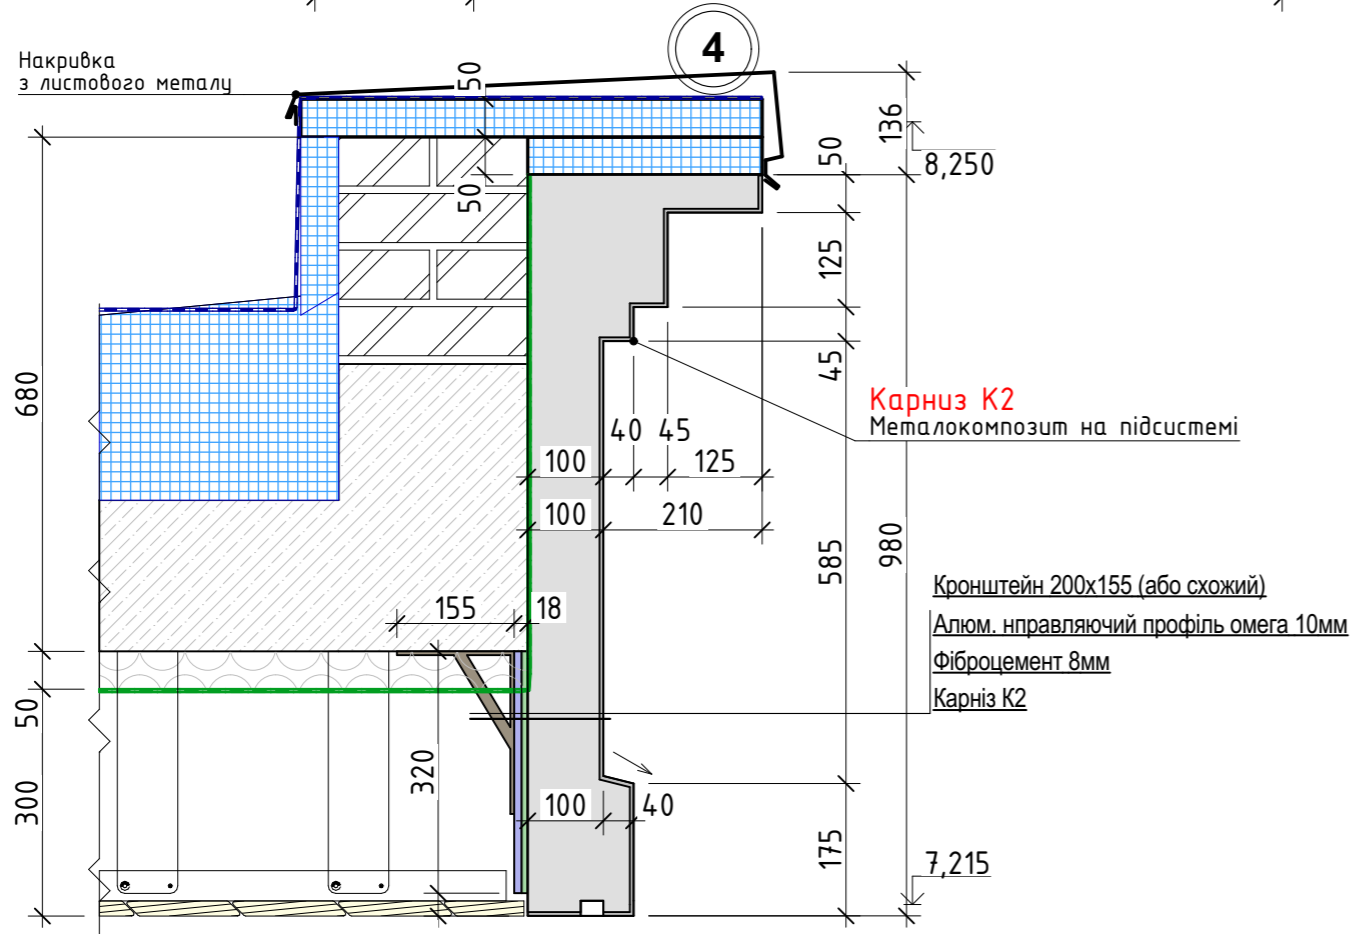
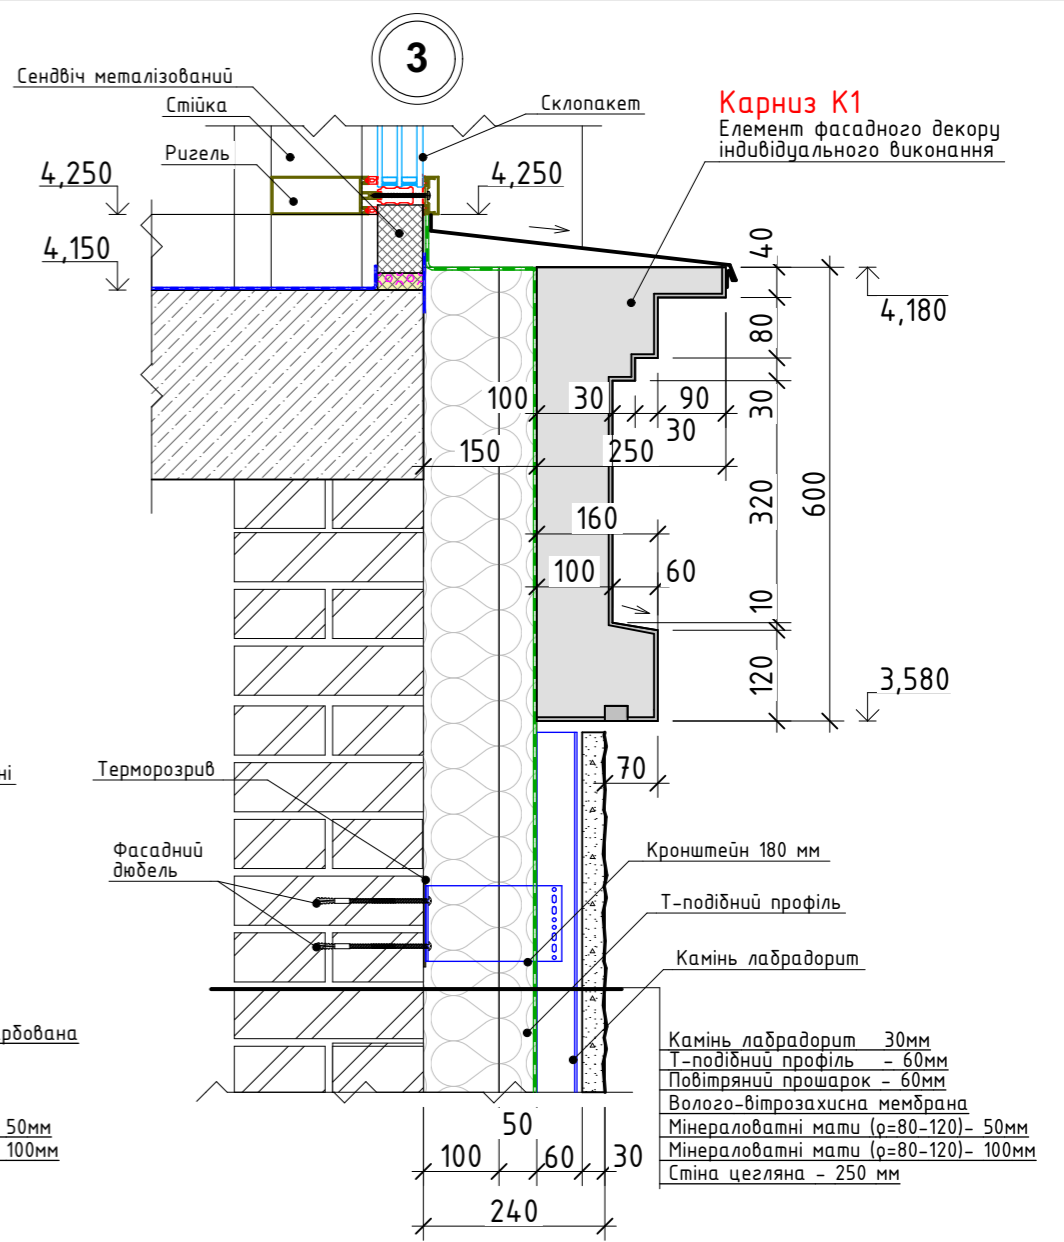
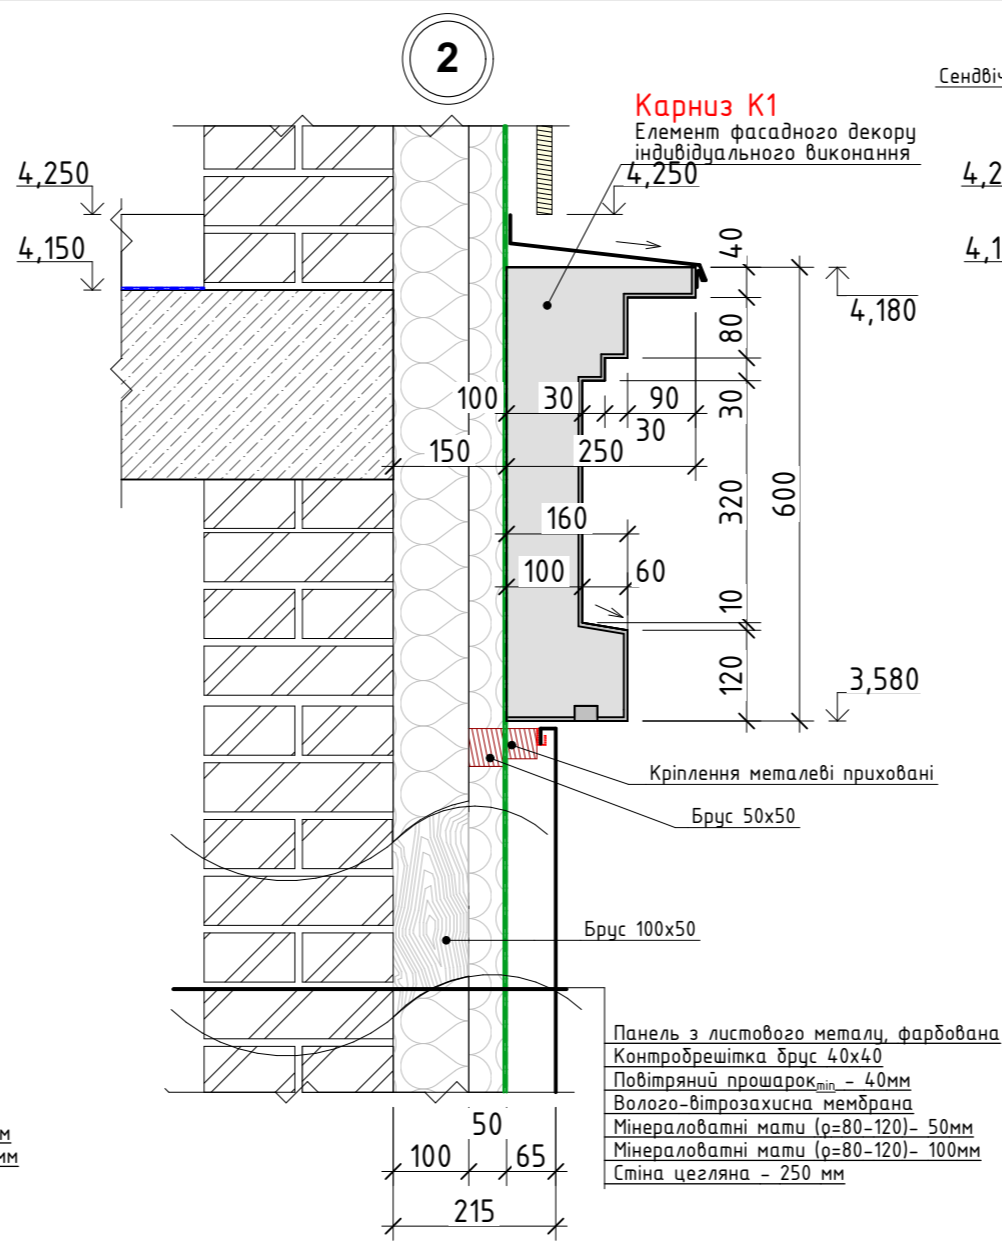
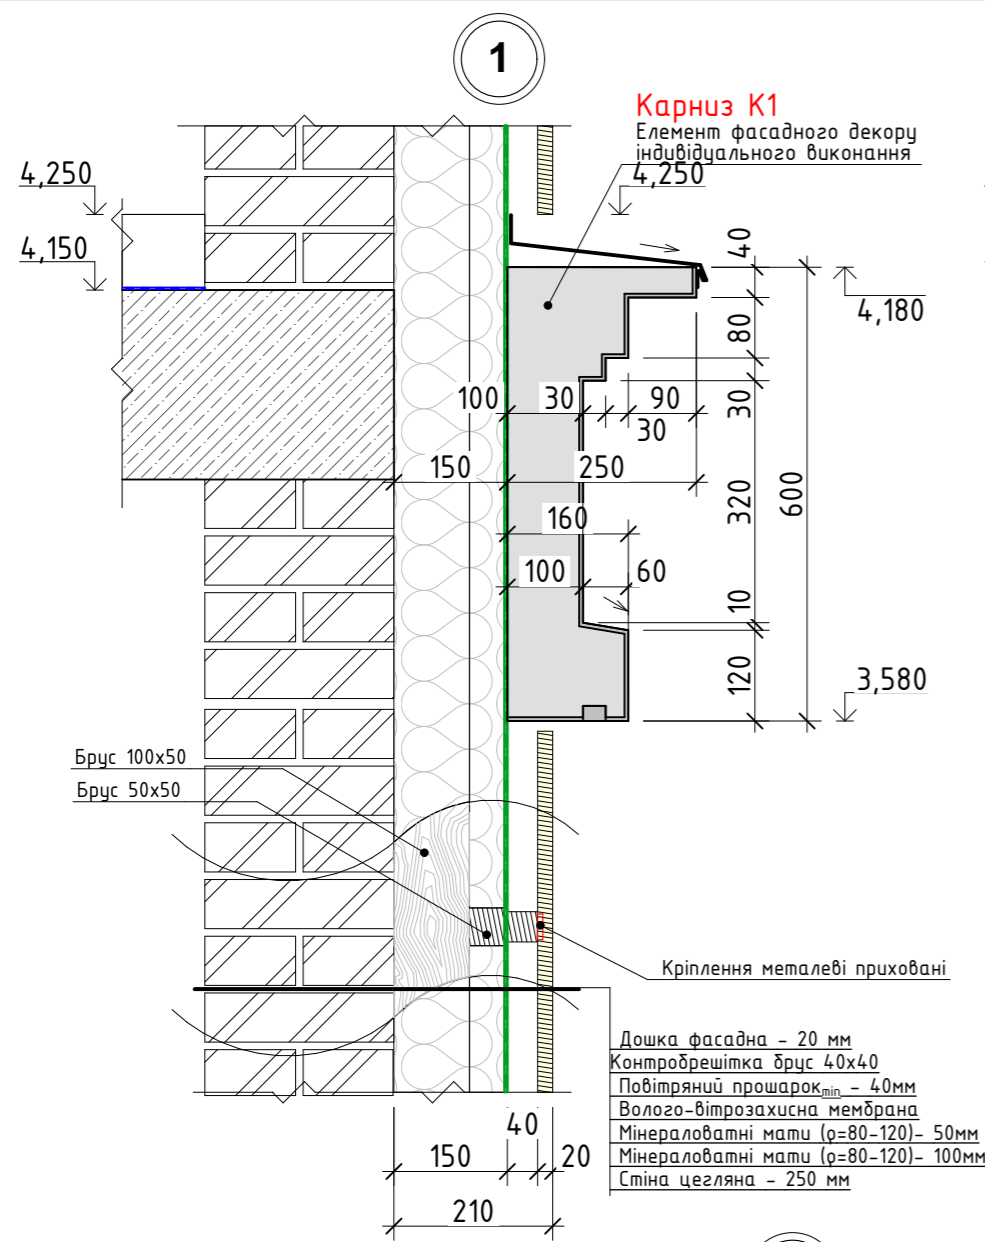
						02/08-22-ПОФ				
						Будівництво котеджного містечка Гудлайф Парк 2. Будинок №85				
Зм.	Кільк.	Аркуш	№Док.	Підп.	Дата	Паспорт опорядження		Стадія	Аркуш	Аркушів
						РП		РП	7	
Розробив								 ASTY BUREAU OF DESIGN AND ARCHITECTURE		
Перевірив										
Фасад 2-6, 6-2 - Розкладка карнізів										

Відомість зовнішнього опорядження




Будинок без прибудови)

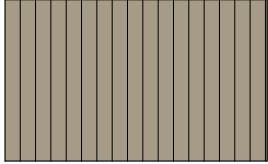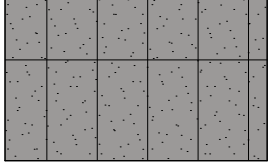  
Поз.	Елемент фасаду	Матеріал опорядження	Зразок кольору	Площа, м ²
1	Опорядження стін	Дошка фасадна, термооброблена		113,0
	Підшивка дашків			92,4
2	Опорядження стін	- Камінь лабрадорит 3 см на алюмінієвій підсистемі розмір каменів - 500x1000мм		135,7
3	Огорожа терас	Загартоване скло		43,9 м.п.
4	Опорядження стін	Металокомпозит на підсистемі		63,3
	Відкоси вікон та дверей			39,9
	Опорядження флюгарків			11,5
5	Карніз K1	Металокомпозит на підсистемі		83,3 м.п.
	Карніз K2			83,7 м.п.

						02/08-22-ПОФ		
						Будівництво котеджного містечка Гудлайф Парк 2. Будинок №85		
Зм.	Кільк.уч.	Аркуш	№Док.	Підп.	Дата			
						Будинок №85		
						Стадія	Аркуш	Аркушів
Розробив						РП	8	
						Відомість зовнішнього опорядження		
Перевірив						 <small>BUREAU OF DESIGN AND ARCHITECTURE</small>		




						02/08-22-ПОФ			
						Будівництво котеджного містечка Гудлайф Парк 2. Будинок №85			
Зм.	Кількуч.	Аркуш	№Док.	Підп.	Дата	Паспорт опорядження	Стадія	Аркуш	Аркушів
Розробив							РП	9	
Перевірив						Вузли 1, 2, 3, 4. Карниз К1, К2			

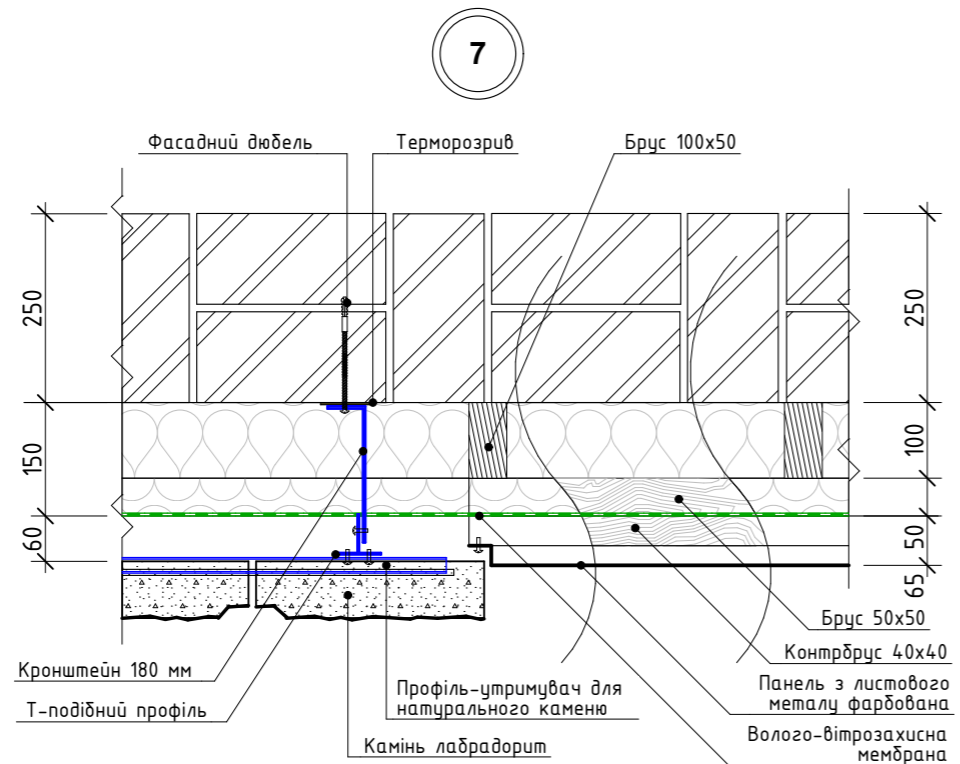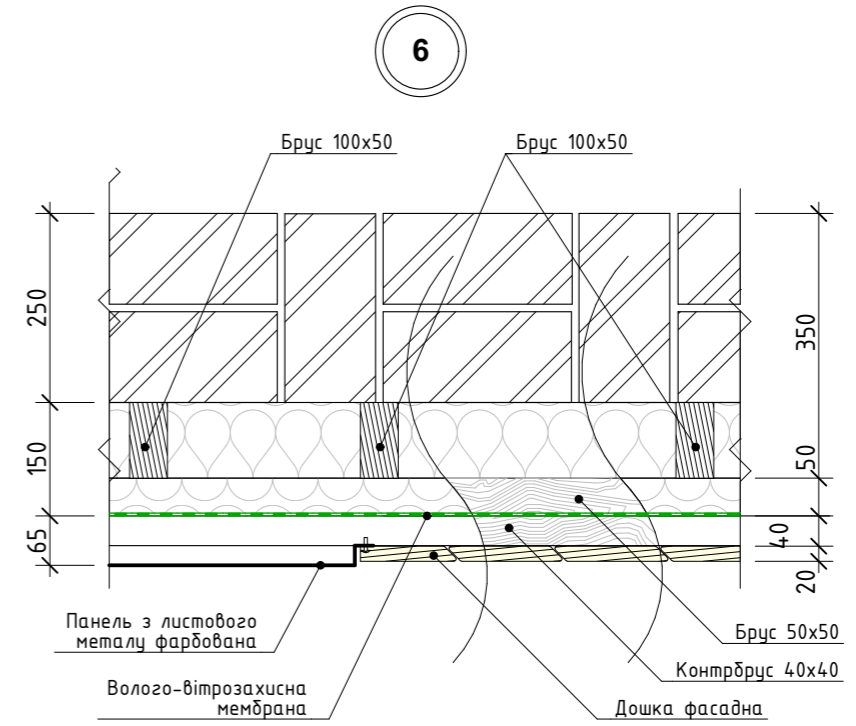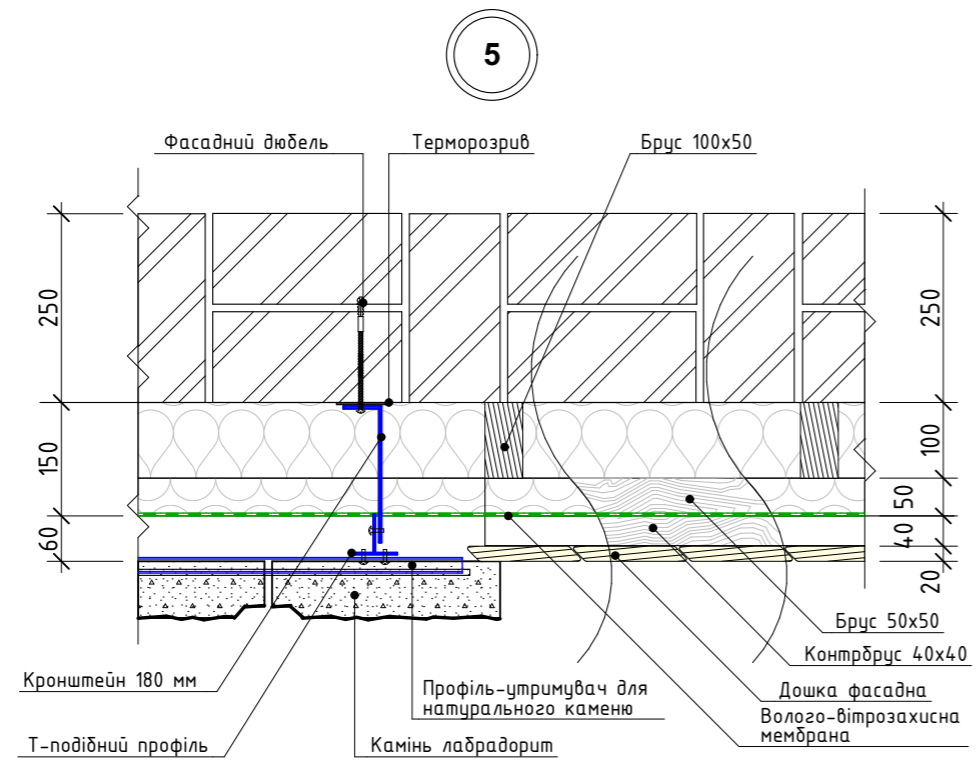


						02/08-22-ПОФ					
						Будівництво котеджного містечка Гудлайф Парк 2. Будинок №85					
Зм.	Кільк.ч.	Аркуш	№Док.	Підп.	Дата						
Розробив						Паспорт опорядження			Стадія	Аркуш	Аркушів
									РП	10	
Перевірів						Вузли 5, 6, 7			 ASTY <small>BUREAU OF DESIGN AND ARCHITECTURE</small>		


8

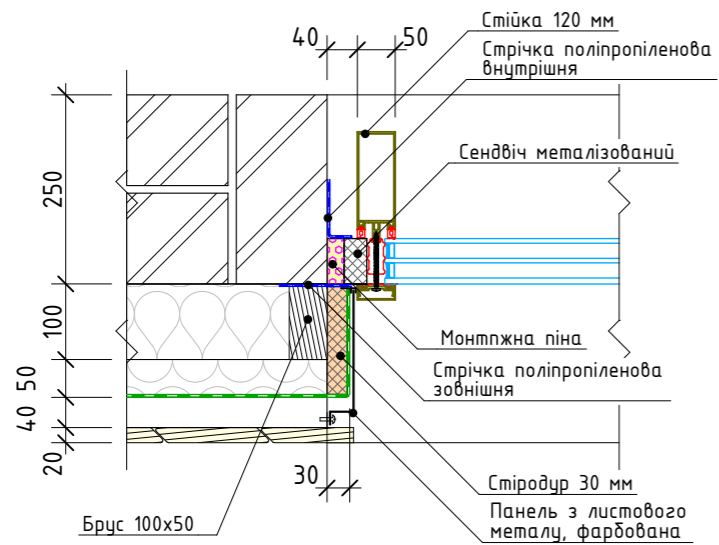


9

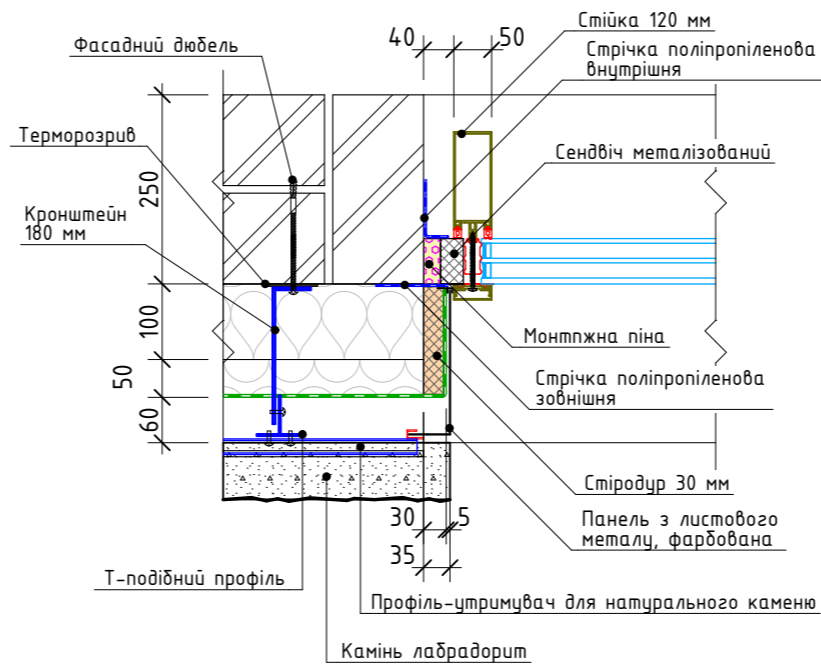


10

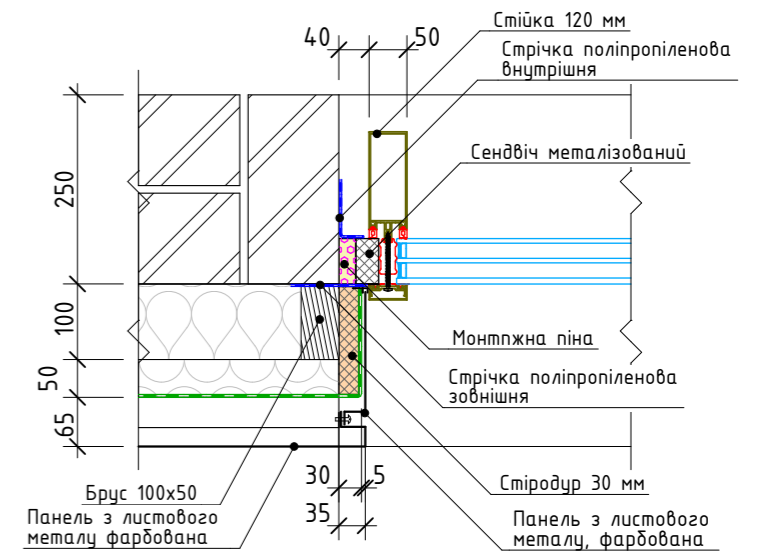


11

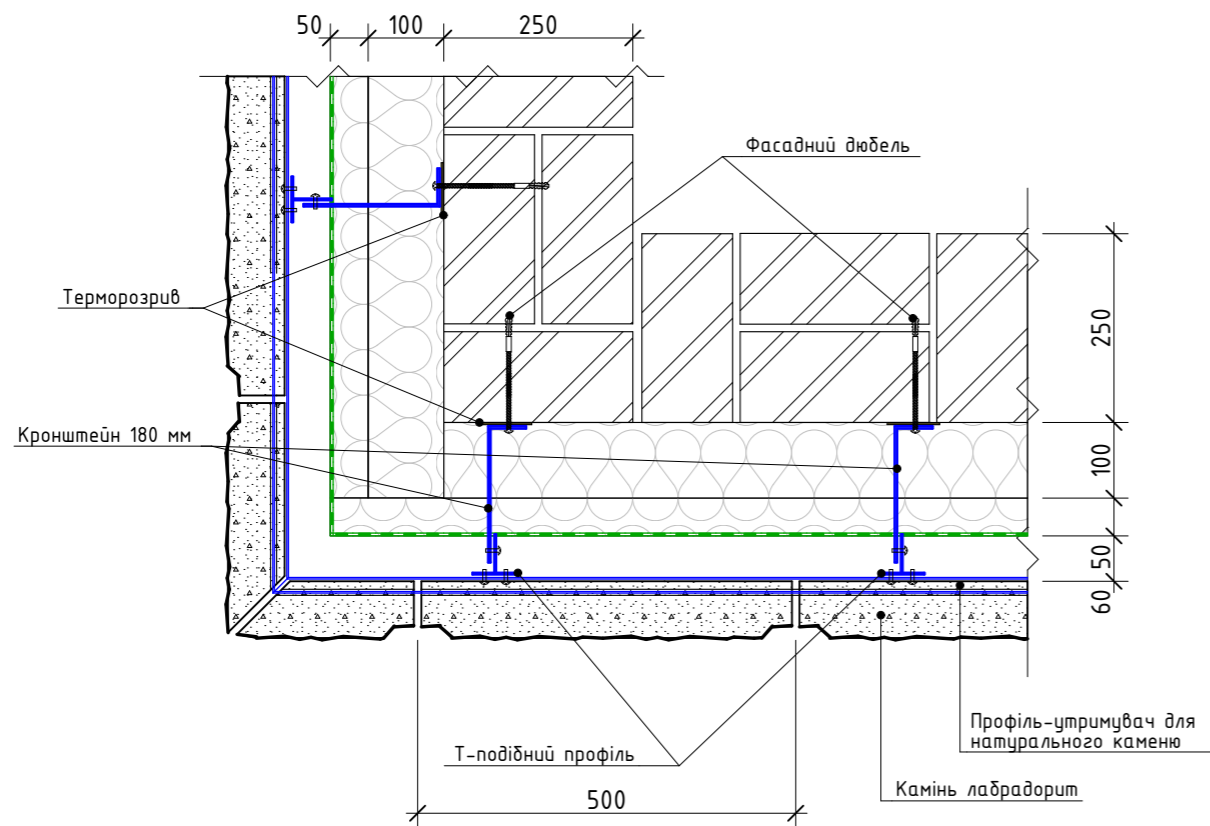


12

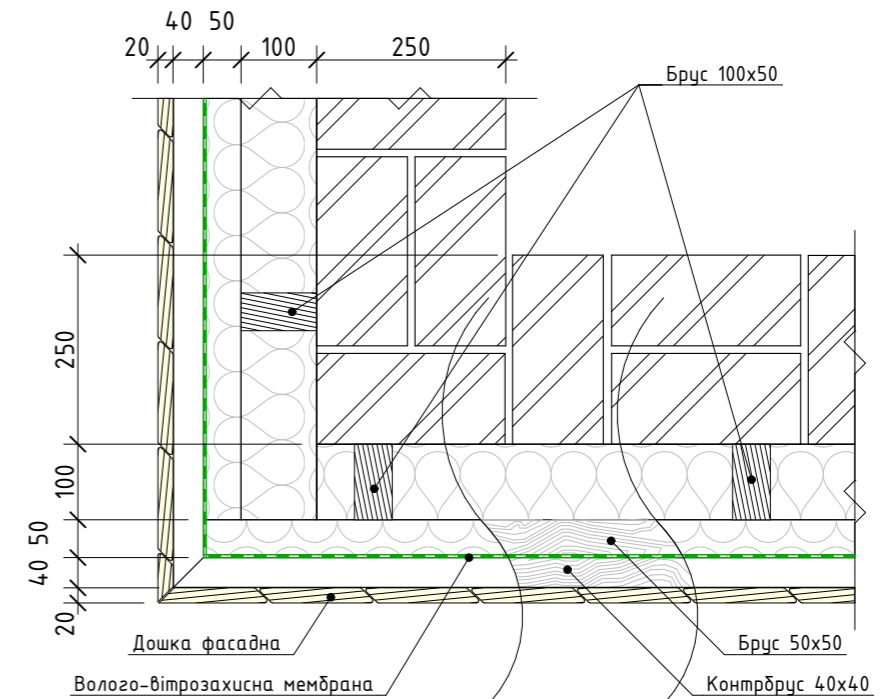



						02/08-22-ПОФ				
						Будівництво котеджного містечка Гудлайф Парк 2. Будинок №85				
Зм.	Кільк.	Аркуш	№Док.	Підп.	Дата					
Розробив						Паспорт опорядження		Стадія	Аркуш	Аркушів
Перевірив						РП		11		
						Вузли 8, 9, 10, 11, 12		 ASTY BUREAU OF DESIGN AND ARCHITECTURE		

13

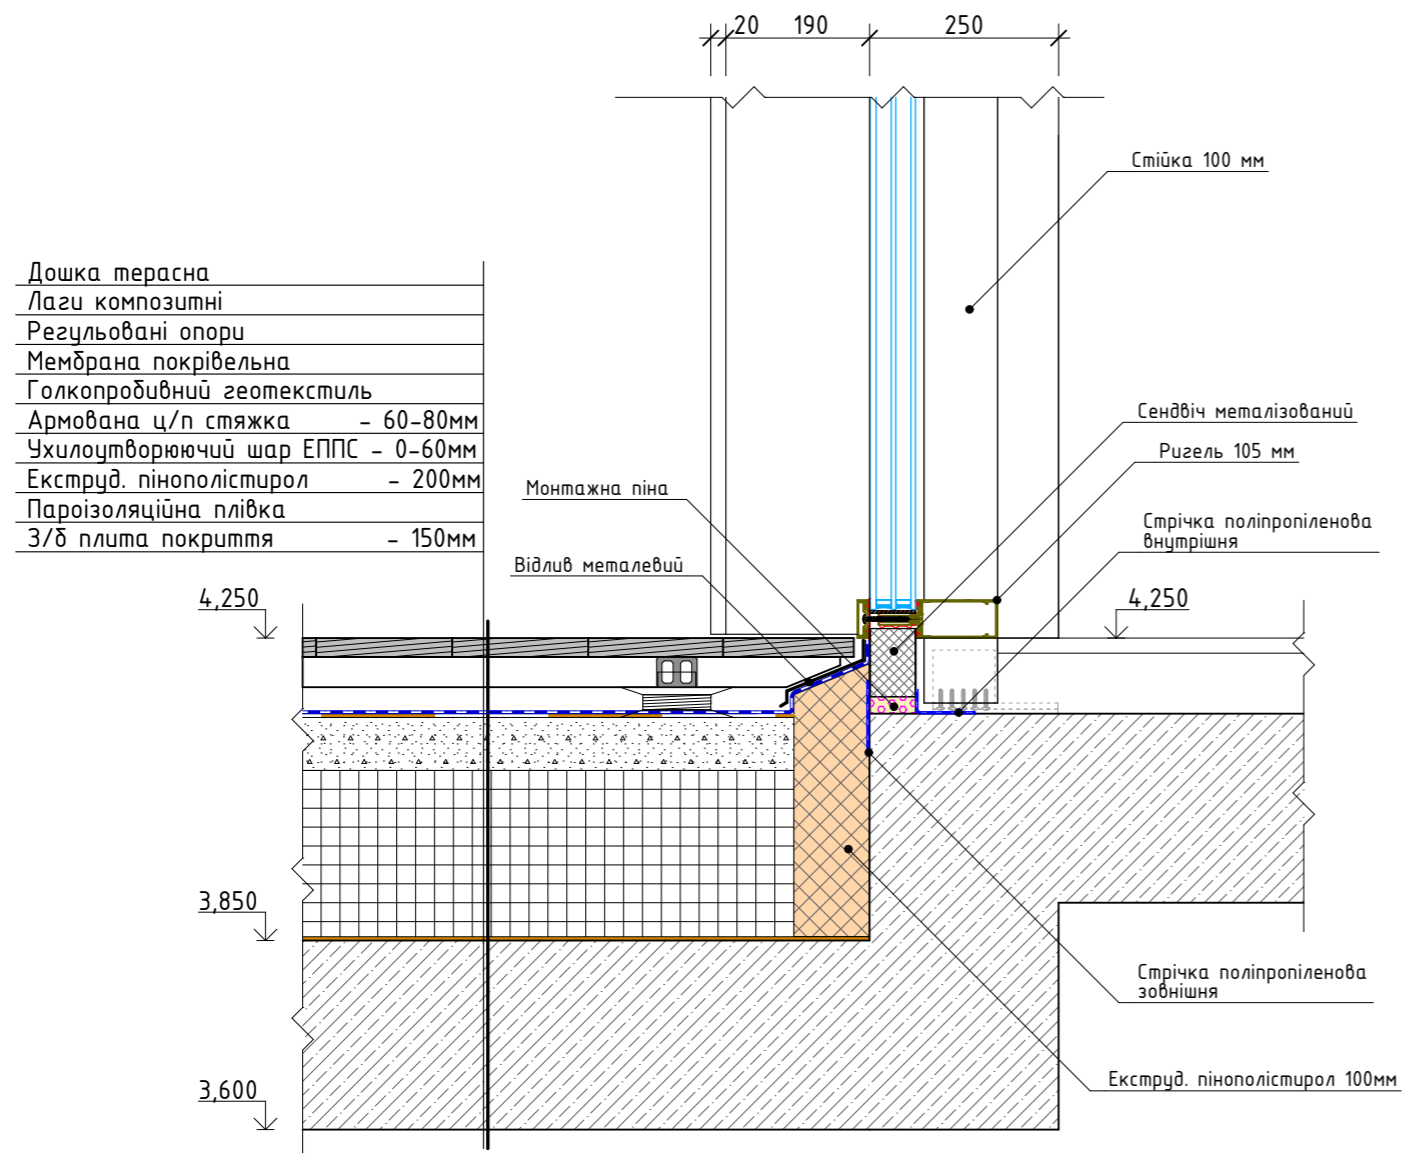


14

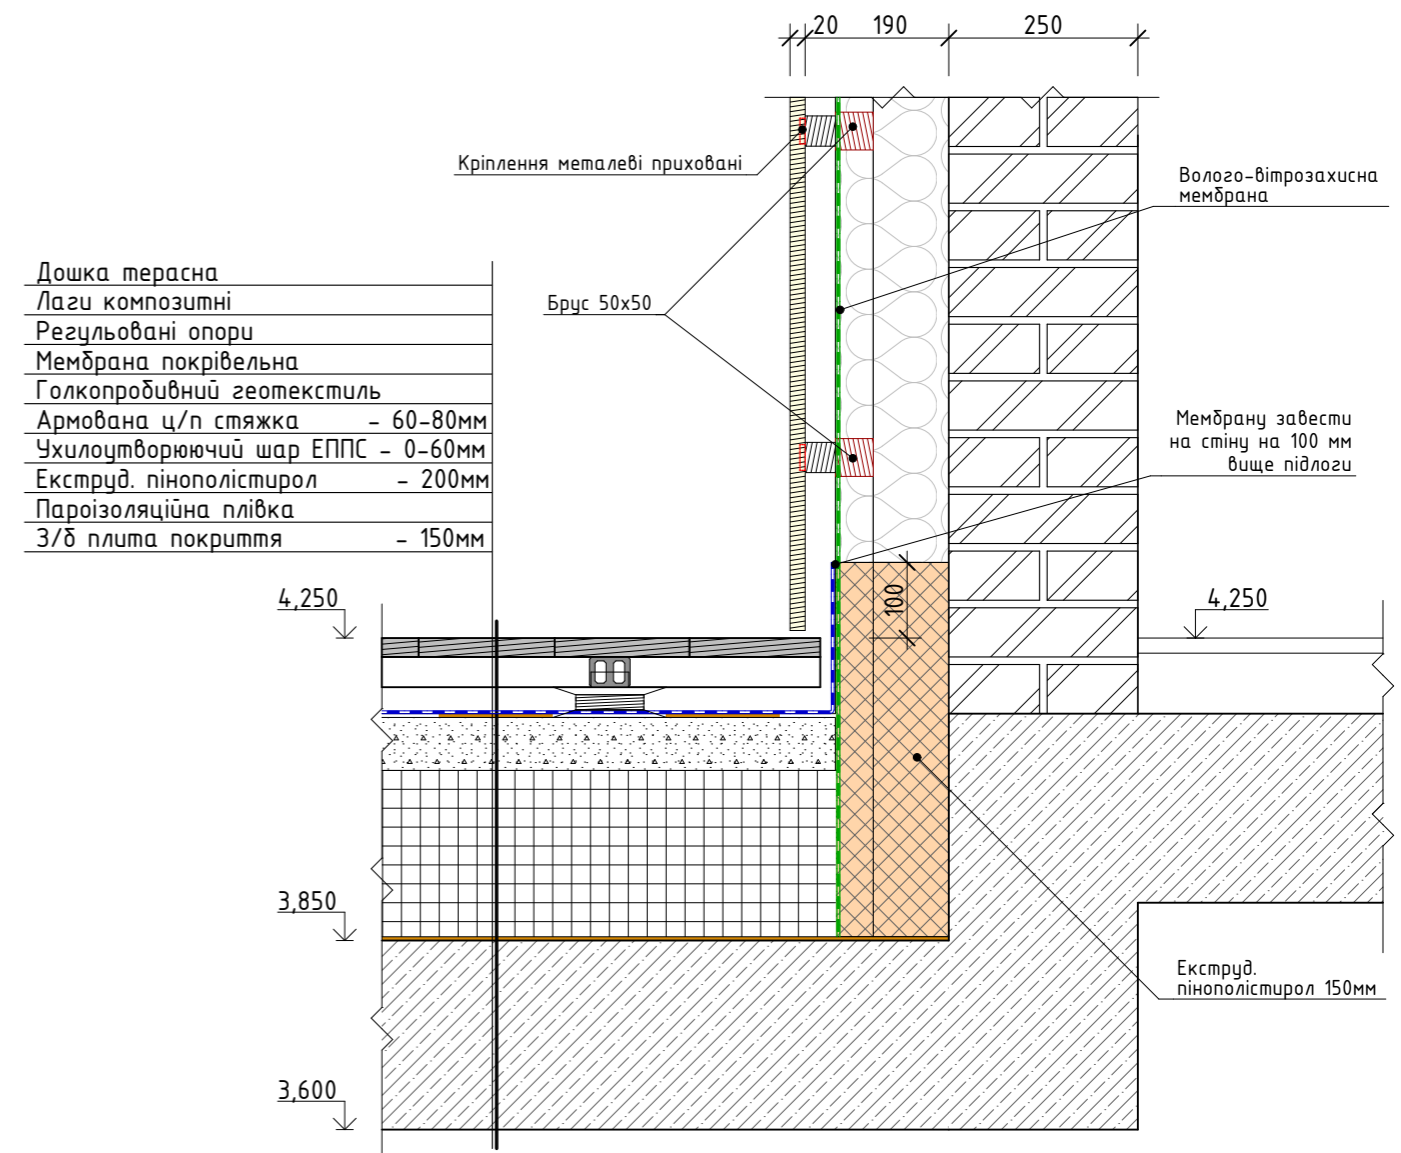



						02/08-22-ПОФ				
						Будівництво котеджного містечка Гудлайф Парк 2. Будинок №85				
Зм.	Кільк.	Аркуш	№Док.	Підп.	Дата					
Розробив						Паспорт опорядження		Стадія	Аркуш	Аркушів
Перевірив								РП	12	
						Примикання тераси до стіни. Вузол 13, 14.		 ASTY BUREAU OF DESIGN AND ARCHITECTURE		




15

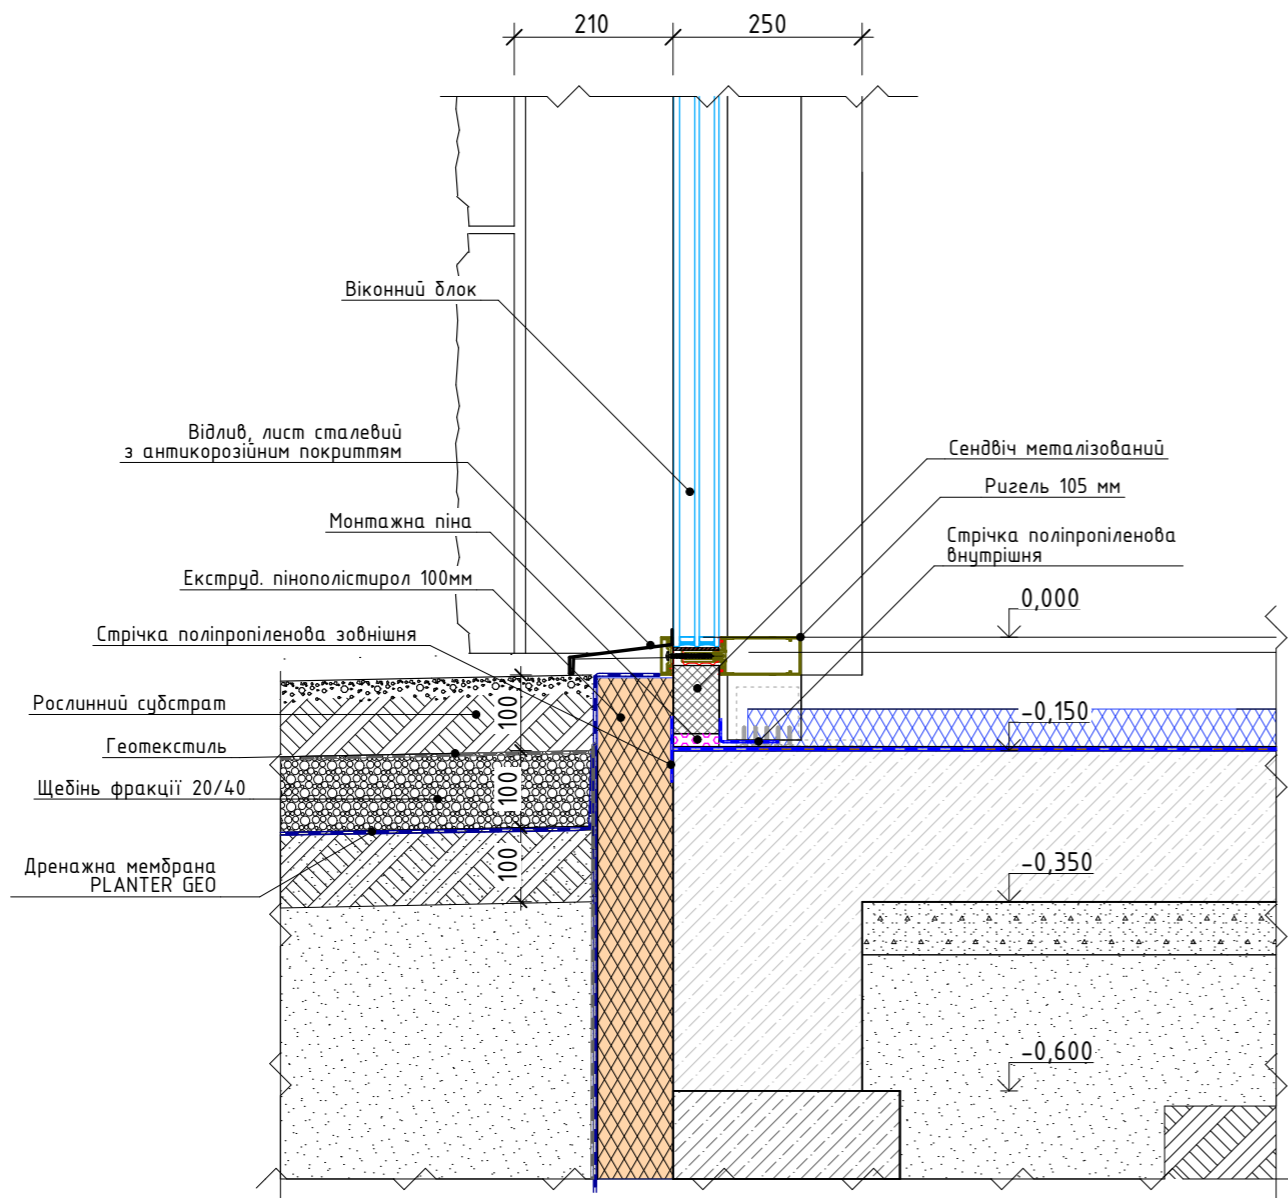

16

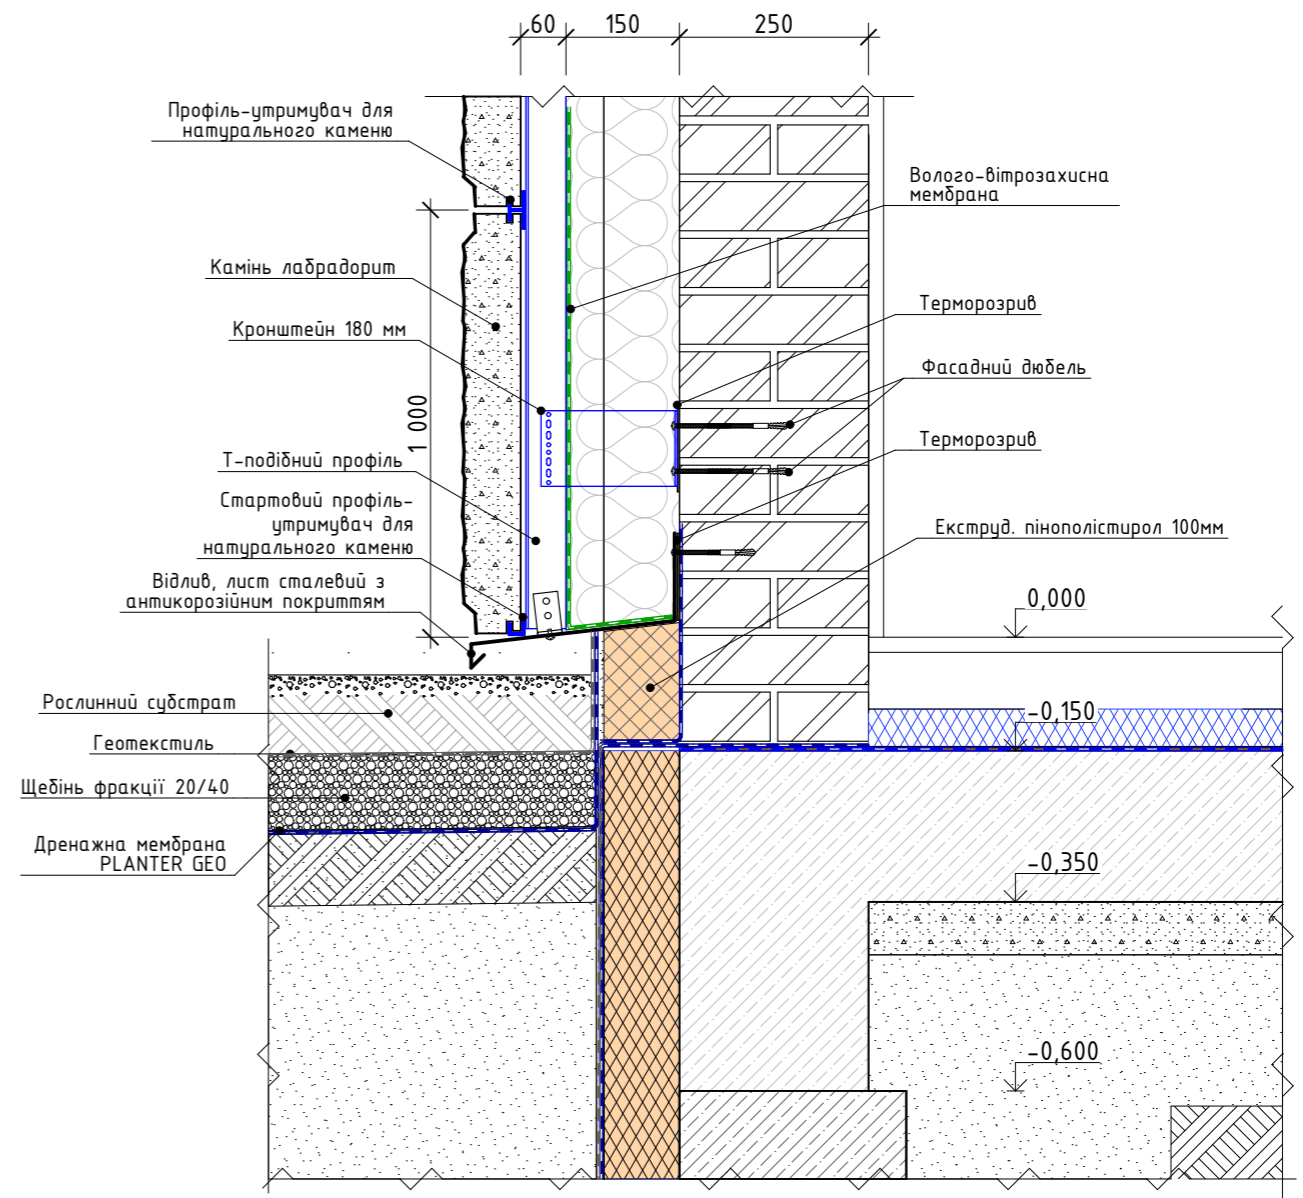

						02/08-22-ПОФ			
						Будівництво котеджного містечка Гудлайф Парк 2. Будинок №85			
Зм.	Кільк.ч.	Аркуш	№Док.	Підп.	Дата	Паспорт опорядження	Стадія	Аркуш	Аркушів
Розробив							РП	13	
Перевірив						Опорядження цоколю. Вузли 15, 16	 ASTY <small>BUREAU OF DESIGN AND ARCHITECTURE</small>		

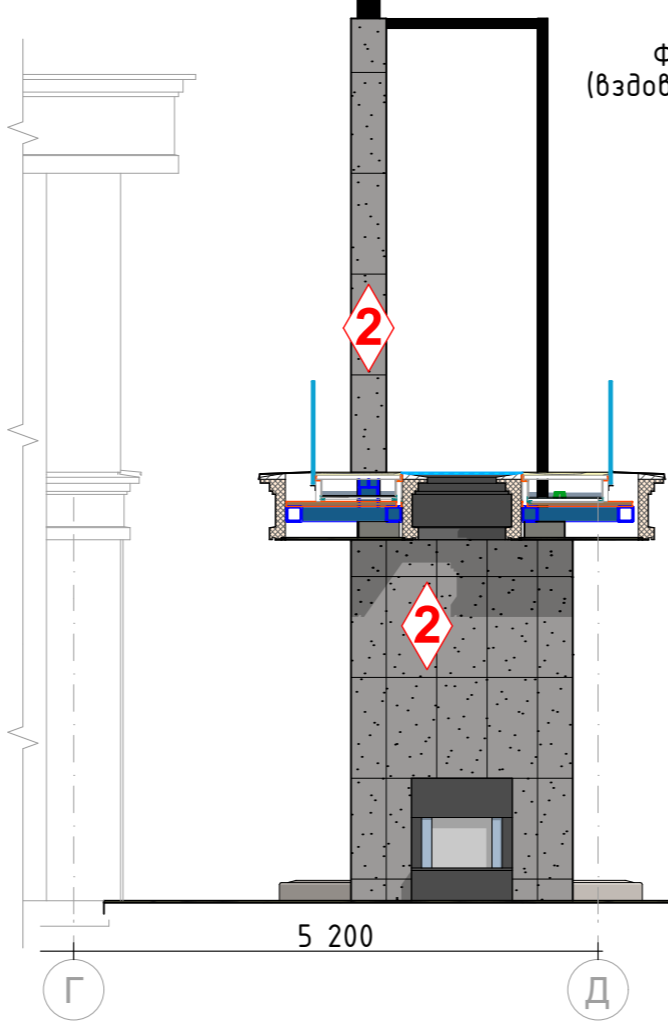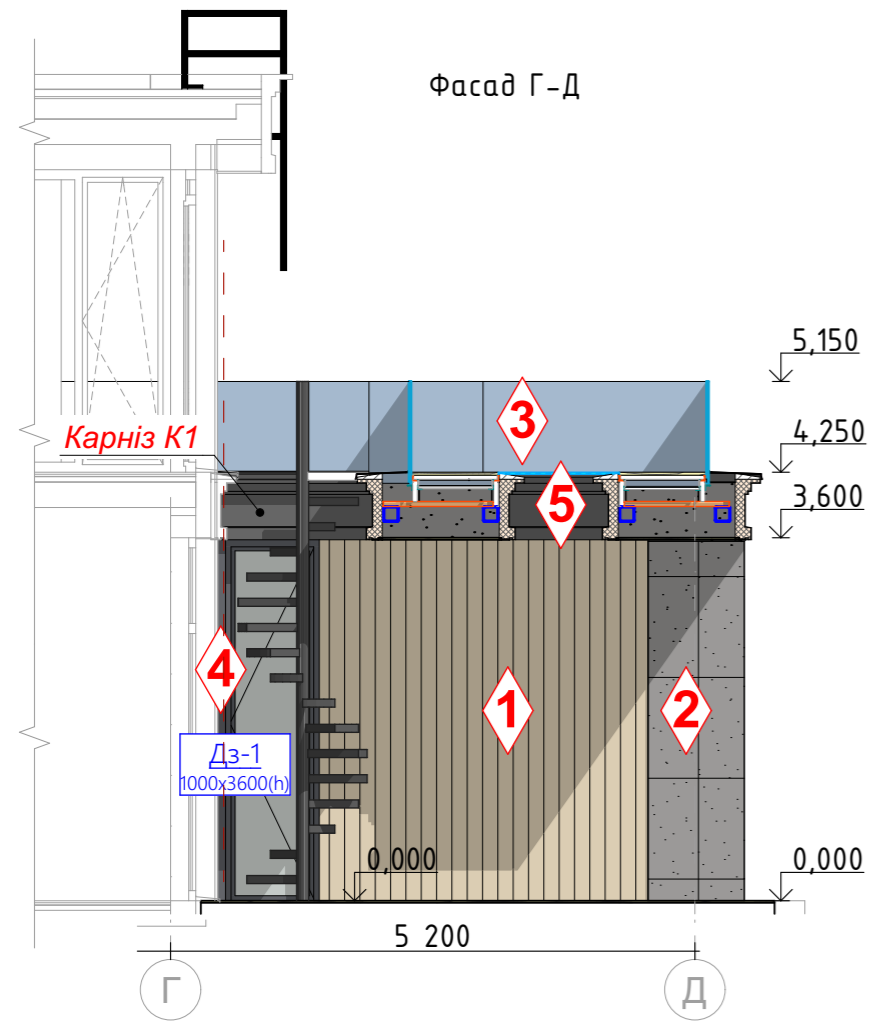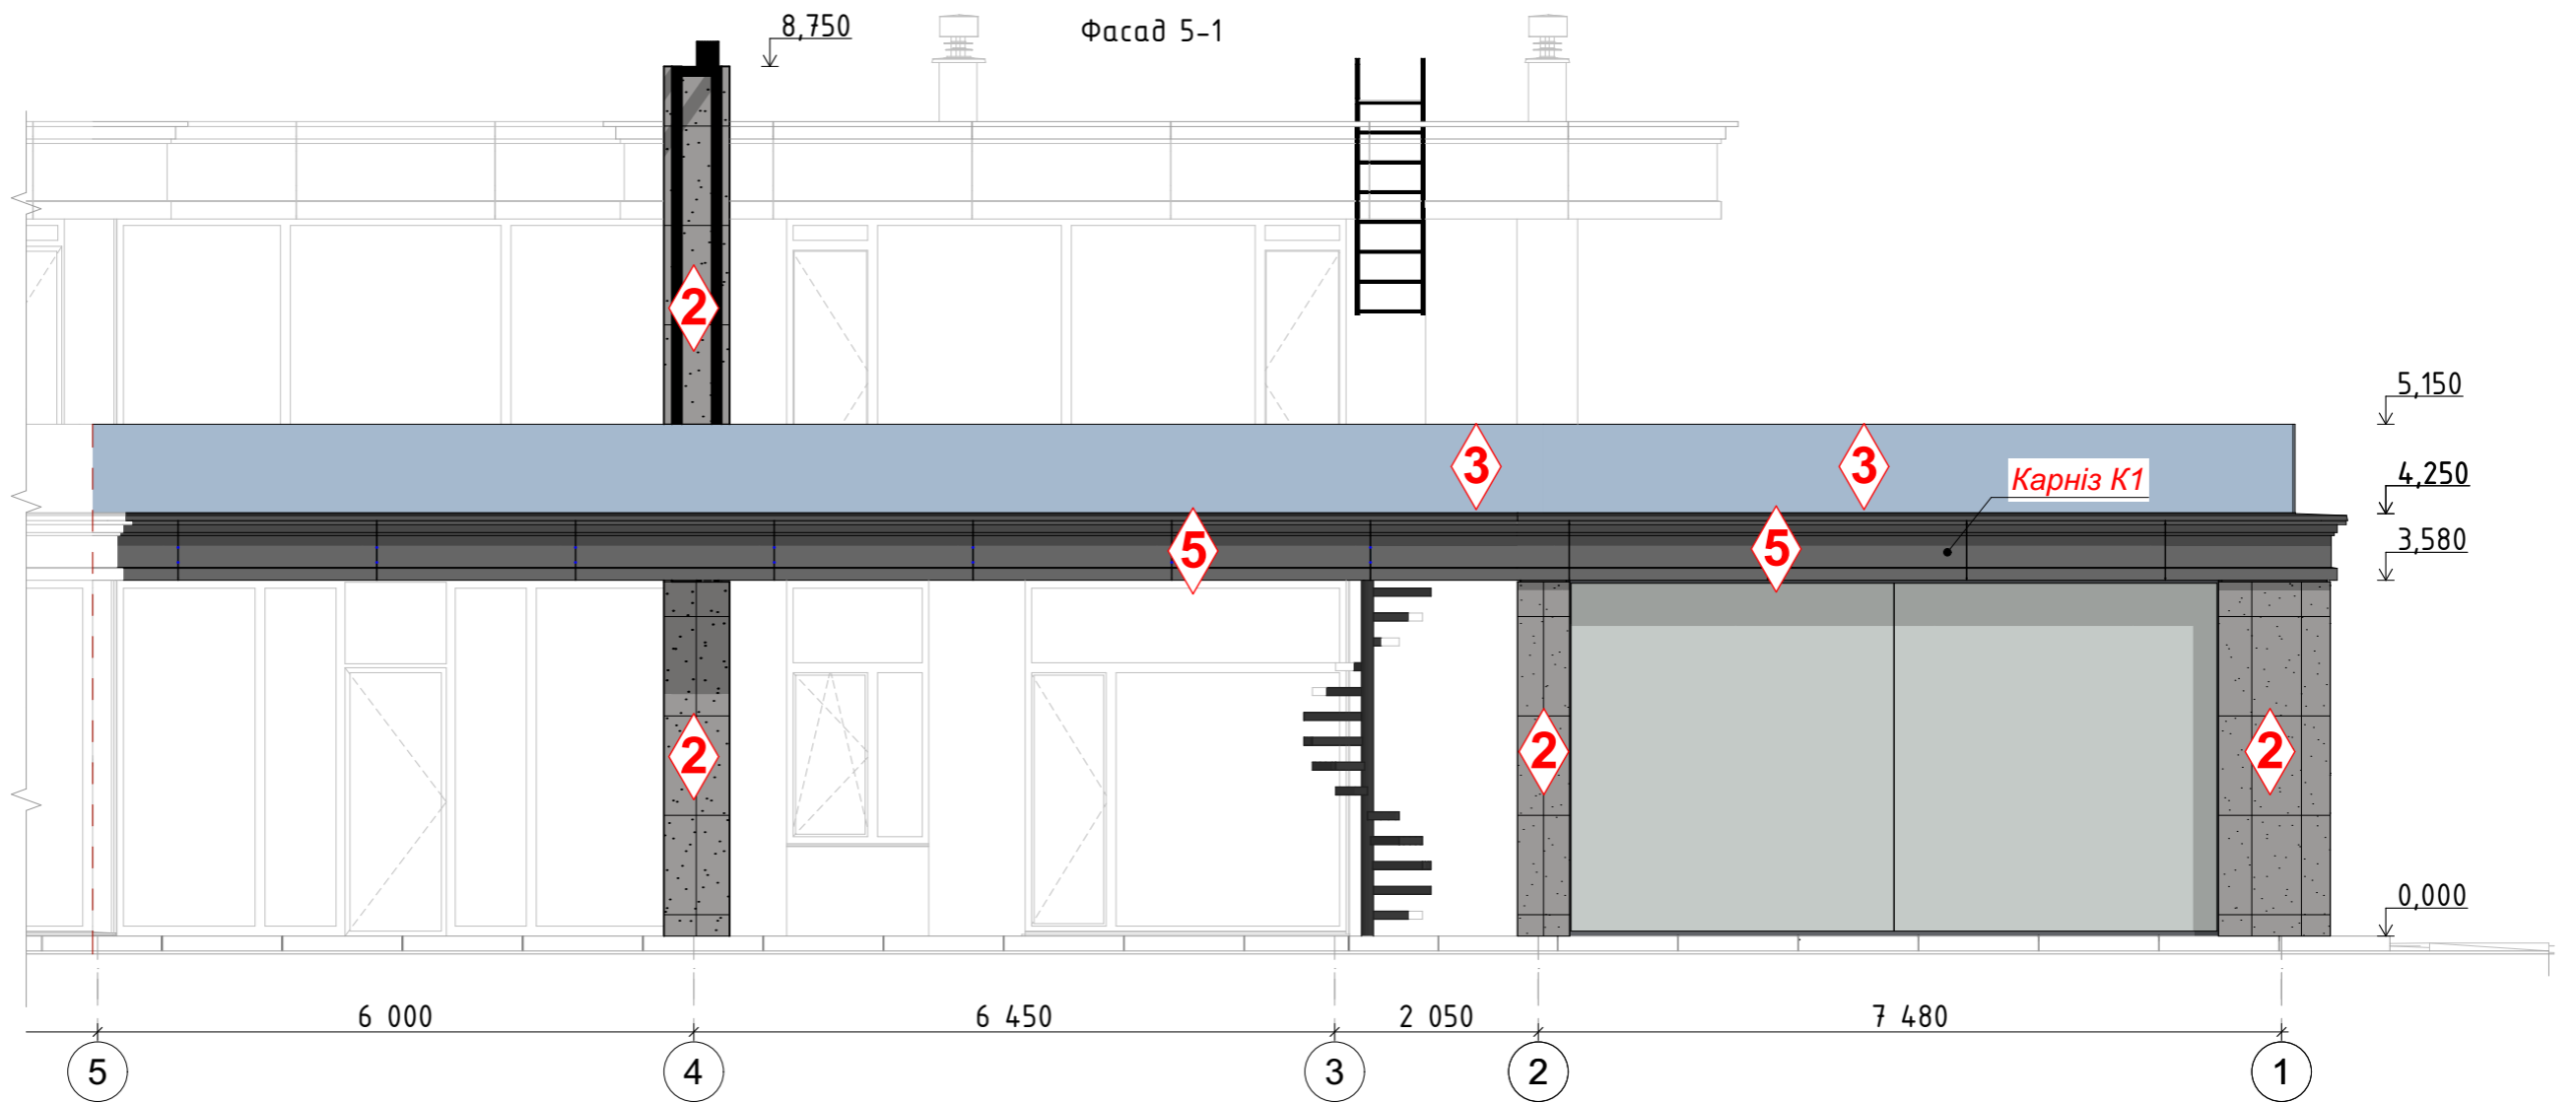


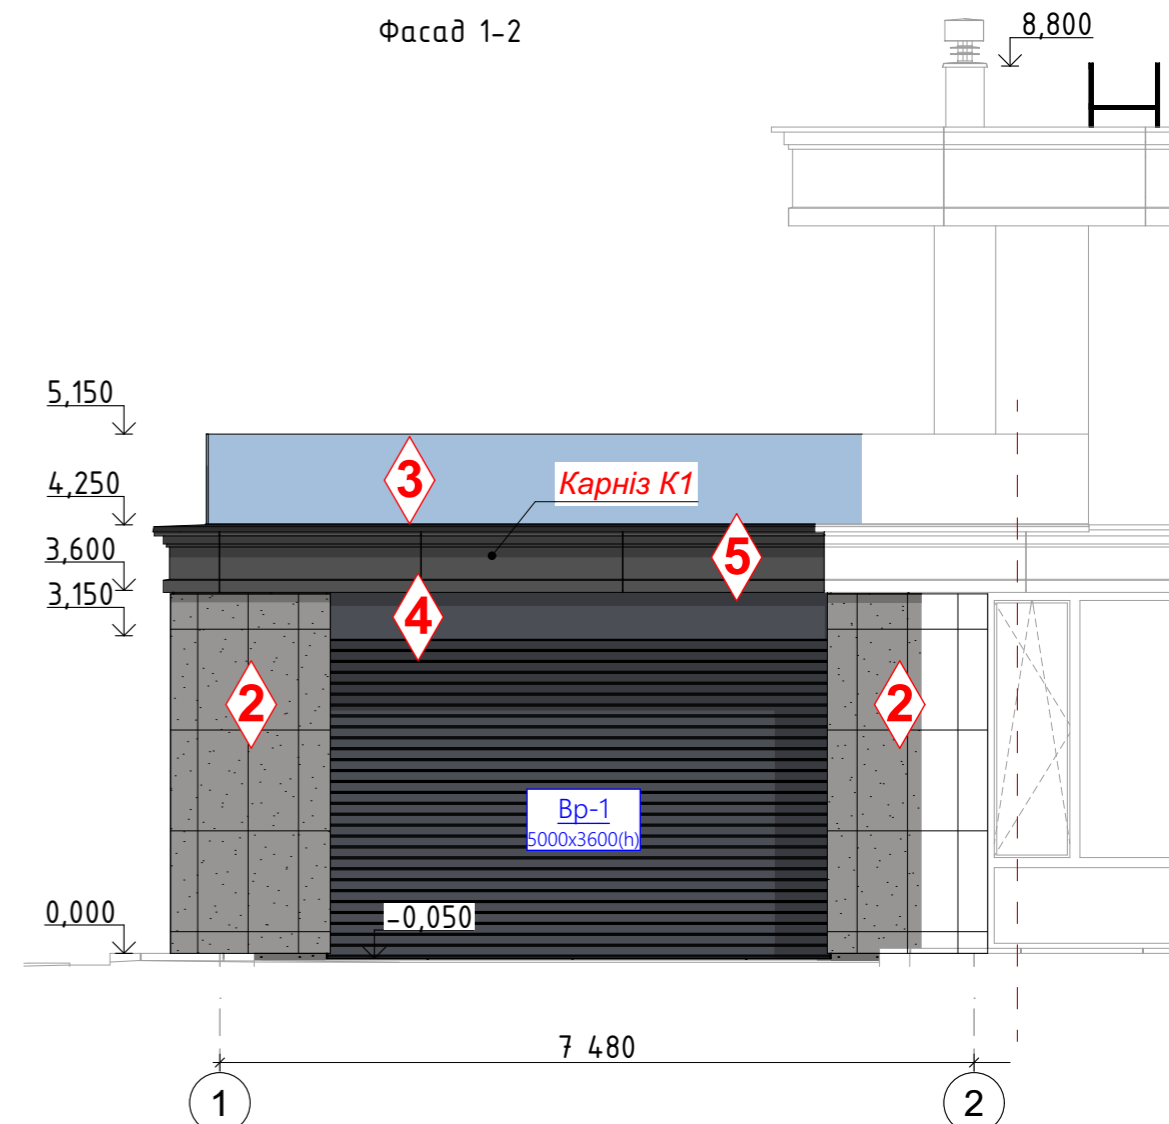
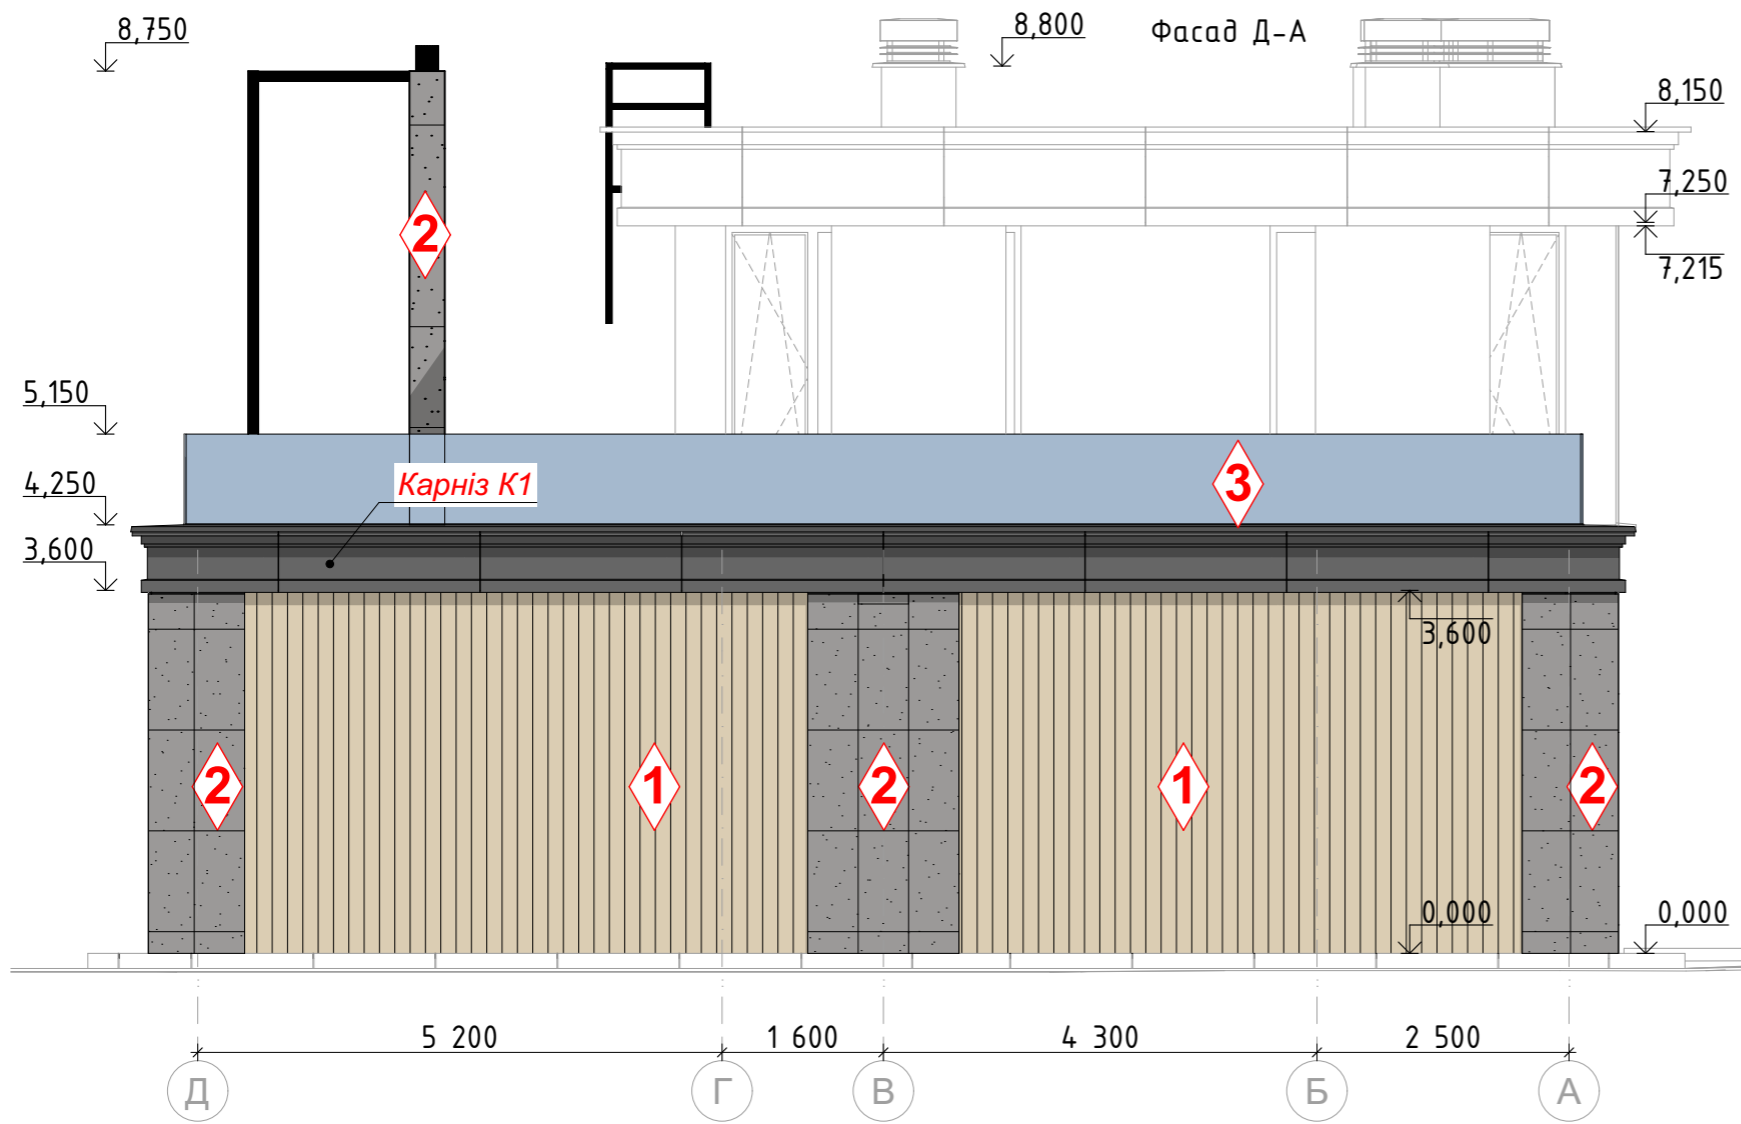
Умовні позначення

- Вісь початку та напрямок розкладки фасадних плит
- Оздоблювальний матеріал

Оздоблювальні матеріали

- Дошка фасадна, термооброблена
- Камінь фасадний "Скеля"
- Парпети з загартованого скла
- Металокомпозит на підсистемі
- Декоративна штукатурка

						02/08-22-ПОФ				
						Будівництво котеджного містечка Гудлайф Парк 2. Будинок №85				
Зм.	Кільк.	Аркуш	№Док.	Підп.	Дата	Паспорт опорядження		Стадія	Аркуш	Аркушів
Розробив						РП		РП	16	
Перевірив						Прибудова Фасад 5-1, Фасад Г-Д М 1:50		 BUREAU OF DESIGN AND ARCHITECTURE		



Відомість зовнішнього опорядження

Поз.	Елемент фасаду	Матеріал опорядження	Зразок кольору	Кількість
1	Опорядження стін	Дошка фасадна, термооброблена		51,5 м ²
	Підшивка дашків			31,6 м ²
2	Опорядження стін	- Камінь фасадний розмір каменів - 500x1000мм		32,0 м ²
	Камінь з димоходом			27,0 м ²
3	Огорожа терас	Загартоване скло		59,5 м.п.
4	Опорядження стін	Металокомпозит на підсистемі		2,5 м ²
	Відкоси вікон, воріт та дверей			10,0 м ²
5	Корніз К1 Корніз із пінополістиролу індивідуального виробництва https://fasad-decor.kiev.ua/index.html	Декоративна штукатурка, колір 7021		95,0 м.п.

Умовні позначення







- Вісь початку та напрямку розкладки фасадних плит
- Оздоблювальний матеріал


Оздоблювальні матеріали

- Дошка фасадна, термооброблена
- Камінь фасадний "Скеля"
- Парпети з загартованого скла
- Металокомпозит на підсистемі
- Декоративна штукатурка

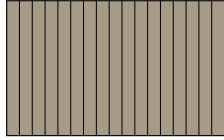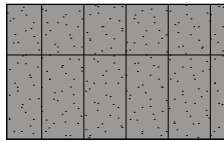						02/08-22-ПОФ					
						Будівництво котеджного містечка Гудлайф Парк 2. Будинок №85					
Зм.	Кільк.ч.	Аркуш	№Док.	Підп.	Дата						
Розробив						Паспорт опорядження			Стадія	Аркуш	Аркушів
									РП	17	
Перевірів						Прибудова Фасад 1-2, Фасад Д-А М 1:50			 BUREAU OF DESIGN AND ARCHITECTURE		

Відомість зовнішнього опорядження

Поз.	Елемент фасаду	Матеріал опорядження	Зразок кольору	Кількість		
				Будинок без прибудови	Прибудова	Разом
1	Опорядження стін	Дошка фасадна, термооброблена		113,0 м ²	51,5 м ²	164,5 м ²
	Підшивка дашків			92,4 м ²	23,6 м ²	116,0 м ²
2	Опорядження стін	- Камінь фасадний "Скеля" розмір каменів - 500x1000мм		135,7 м ²	- 1,7 м ²	134,0 м ²
	Камін з димоходом				27,0 м ²	27,0 м ²
3	Огорожа терас	Загартоване скло		43,9 м.п.	53,8 м.п.	97,7 м.п.
4	Опорядження стін	Металокомпозит на підсистемі		63,3 м ²	2,5 м ²	65,8 м ²
	Відкоси вікон та дверей			39,9 м ²	10,0 м ²	49,9 м ²
	Опорядження флюгарків			11,5 м ²		11,5 м ²
5	Карніз К1 Карніз із пінополістиролу індивідуального виробництва https://fasad-decor.kiev.ua/index.html	Декоративна штукатурка, колір 7021		83,3 м.п.	83,4 м.п.	166,7 м.п.
	Карніз К2 Карніз із пінополістиролу індивідуального виробництва https://fasad-decor.kiev.ua/index.html				83,7 м.п.	

02/08-22-ПОФ						
Будівництво котеджного містечка Гудлайф Парк 2. Будинок №85						
Зм.	Кільк.уч.	Аркуш	№Док.	Підп.	Дата	
Будинок №85				Стадія	Аркуш	Аркушів
Розробив				РП	18	
Перевірив				Відомість зовнішнього опорядження будинку разом з гаражем		
				 <small>BUREAU OF DESIGN AND ARCHITECTURE</small>		




Площа каменю без урахування підрізки


187,24 м²

Кількість каменів 500x1000 з урахуванням підрізки 238 шт. - 119 м²

210,2 м²

Кількість каменів 400x1000 з урахуванням підрізки 228 шт. - 91,2 м²

						02/08-22-ПОФ					
						Будівництво котеджного містечка Гудлайф Парк 2. Будинок №85					
Зм.	Кількуч.	Аркуш	№Док.	Підп.	Дата						
Розробив						Паспорт опорядження			Стадія	Аркуш	Аркушів
									РП	19	
Перевірів						Розкладка каменю (фасад з гаражем)			 ASTY <small>BUREAU OF DESIGN AND ARCHITECTURE</small>		

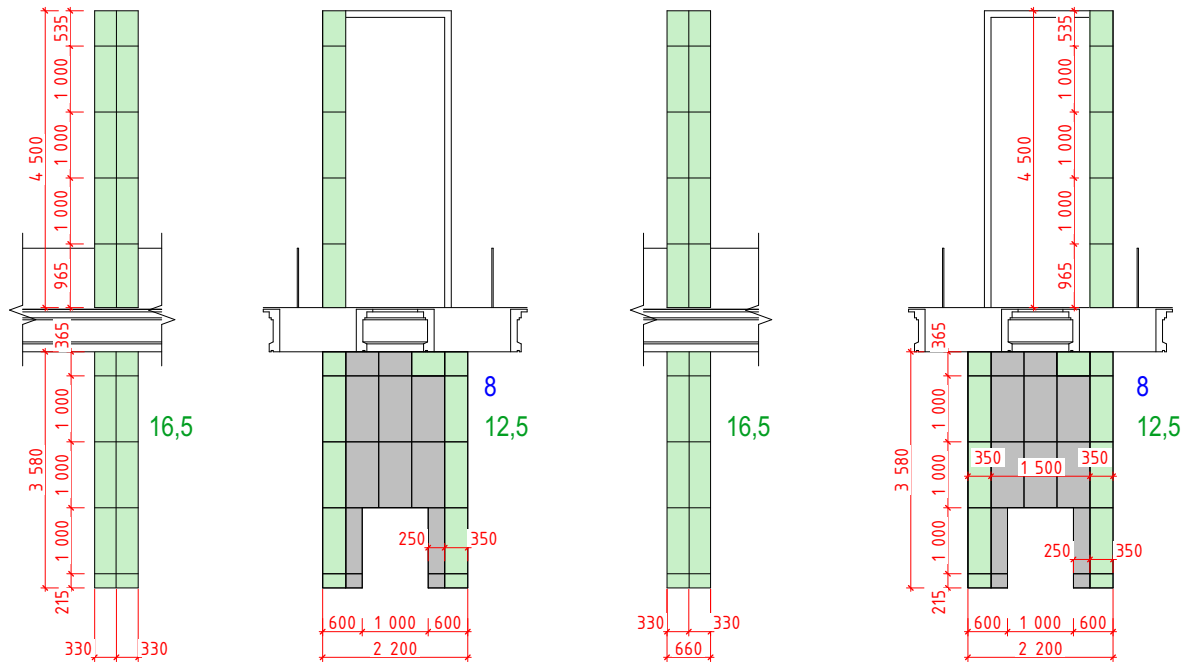

Площа каменю без урахування підрізки



27,05 м²

Кількість каменів 500x1000 з урахуванням підрізки 16 шт. - 8 м²

31,2 м²

Кількість каменів 400x1000 з урахуванням підрізки 58 шт. - 23,2 м²

						02/08-22-ПОФ			
						Будівництво котеджного містечка Гудлайф Парк 2. Будинок №85			
Зм.	Кільк.уч.	Аркуш	№Док.	Підп.	Дата				
						Будинок №85	Стадія	Аркуш	Аркушів
Розробив							РП	20	
Перевірив						Розкладка каменю (камін)			

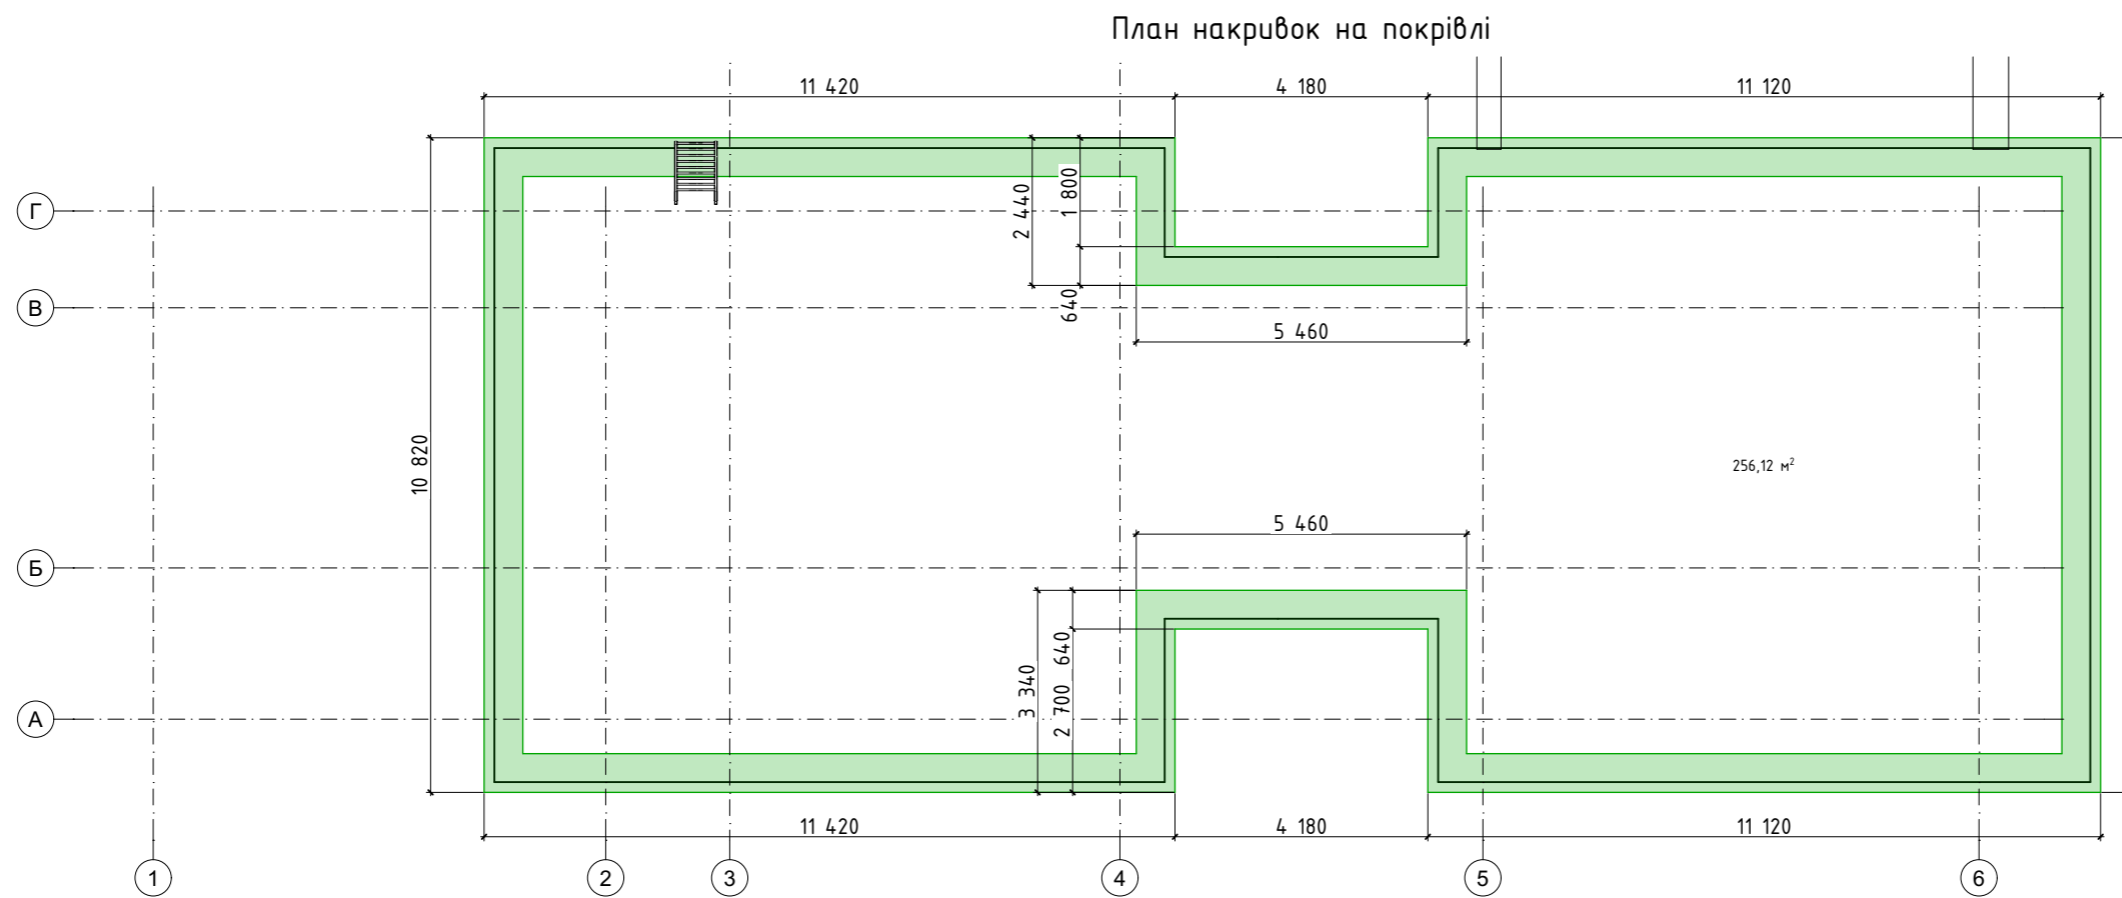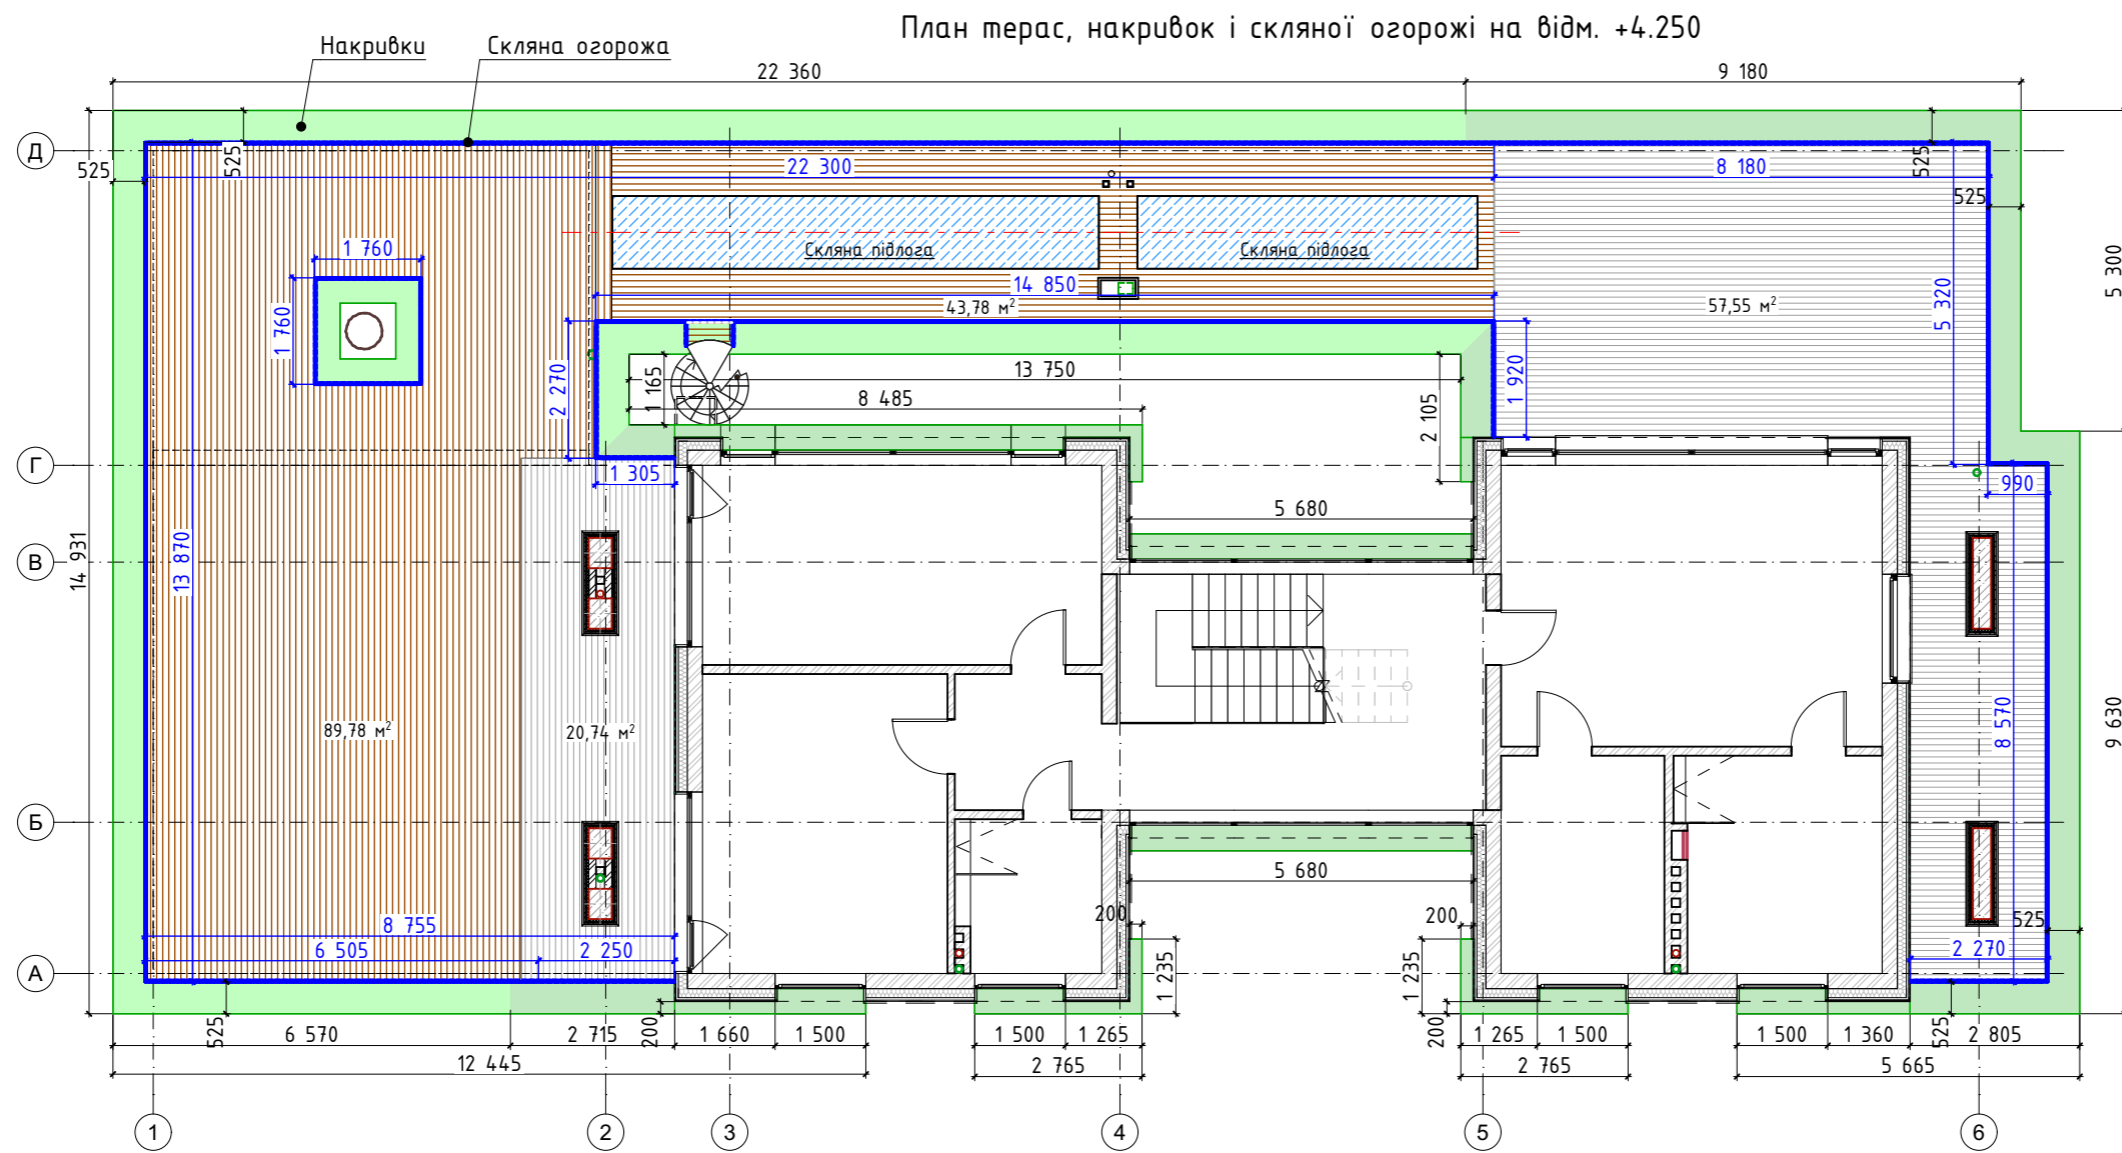

02/08-22-ПОФ

Будівництво котеджного містечка Гудлайф Парк 2. Будинок №85

Ем.	Кількост.	Аркуш	№Док.	Підп.	Дата
Розробив					
Перевірив					
Паспорт опорядження		Аркуш	Аркушів		
План терас, накривок і скляної огорожі		РП	22		



BUREAU OF DESIGN
AND ARCHITECTURE