


Умовні позначення

	Каналізаційний стояк
	Вентиляційний канал
	Існуючі перегородки з газоблоку
	Існуючі стіни з цегли
	Гіпсокартонні конструкції
	Внутрішнє оздоблення стін
	Світильник точковий вбудований
	Світильник точковий накладний
	Світильник підвісний
	Настінний світильник
	Вбудований LED-профіль для підсвітки тінювого шва
	Вивід кабелю для підсвітки

- Примітки:**
1. Даний аркуш розглядати разом з візуалізаціями;
 2. Розміри по вертикалі подані від рівня чистової підлоги;
 3. Розміри по горизонталі подані від поштукатурених стін;
 4. Ширина дверного проїому подана без врахування товщини коробки.

УВАГА: Перед початком робіт, усі необхідні розміри зняти по факту!

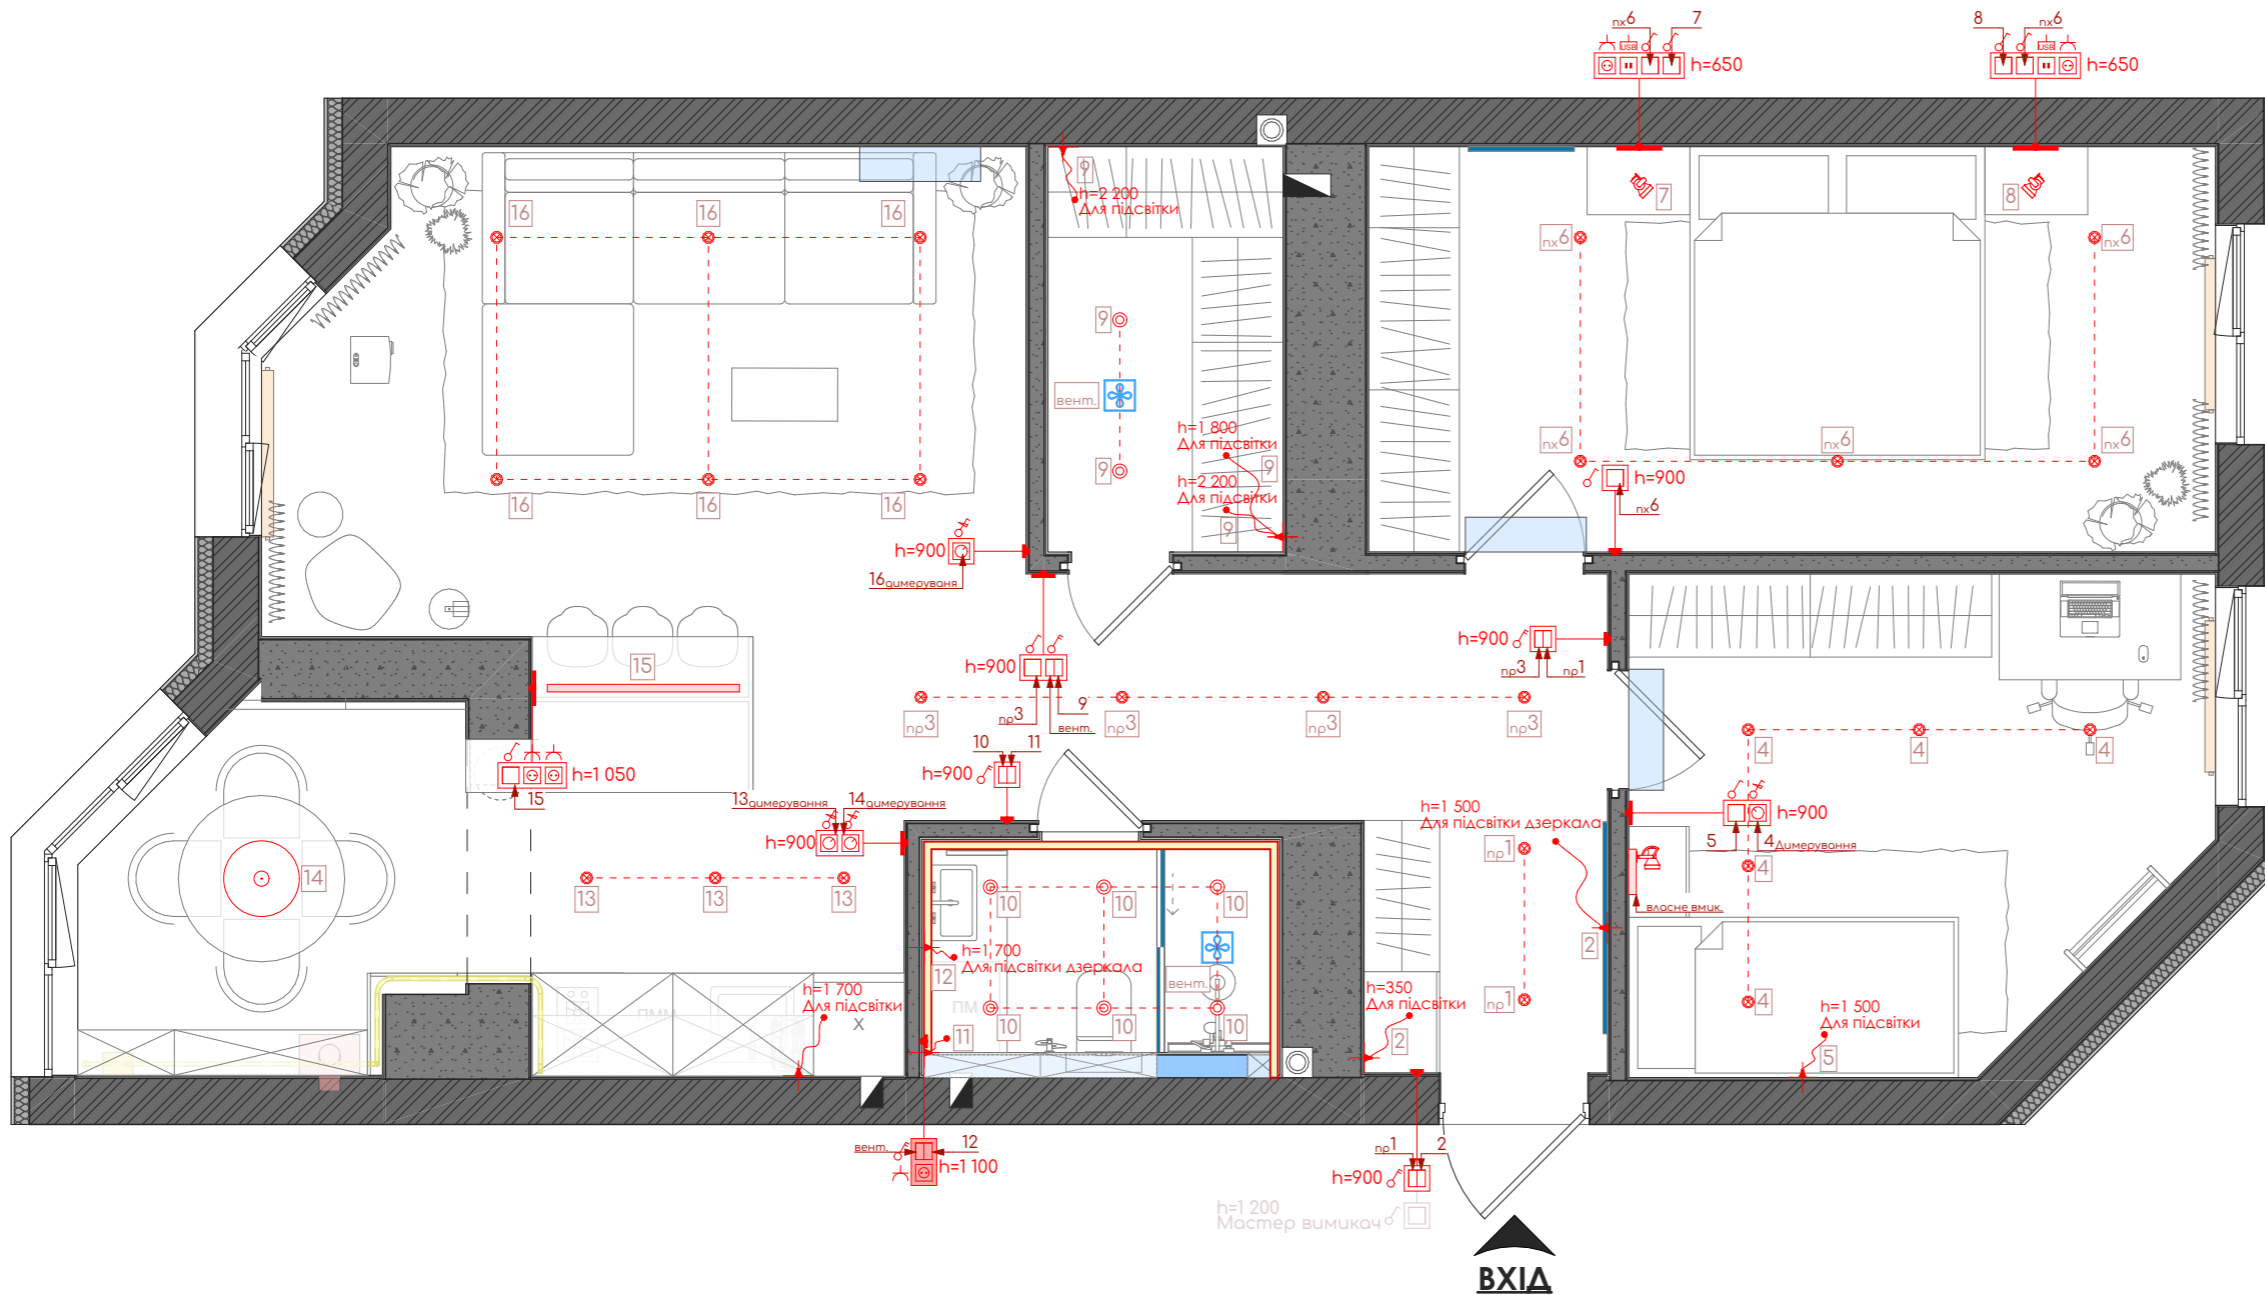

Умовні позначення

	Каналізаційний стояк
	Вентиляційний канал
	Існуючі перегородки з газоблоку
	Існуючі стіни з цегли
	Гіпсокартонні конструкції
	Внутрішнє оздоблення стін
	Світильник точковий вбудований
	Світильник точковий накладний
	Світильник підвісний
	Настінний світильник
	Вбудований LED-профіль для підсвітки тінювого шва
	Вивід кабелю для підсвітки
	Прохідний вимикач
	Перехресний вимикач

Примітки:

1. Даний аркуш розглядати разом з візуалізаціями;
2. Розміри по вертикалі подані від рівня чистової підлоги;
3. Розміри по горизонталі подані від поштукатурених стін;
4. Ширина дверного проїому подана без врахування товщини коробки.

УВАГА: Перед початком робіт, усі необхідні розміри зняти по факту!