






Загальний вигляд будинку

Інв. N ориє.  
 Підрис та дата  
 Зам. інв. N

Зм.	Кіл.ліл	Лист	№ок	Підрис	Дата				
						Будівництво житлового будинку №3 в с. Горбовичі			
ГАП						Житловий будинок №3	Стадія РП	Лист 2	Аркушів
ГП									
Н.Контроль									
Перевірив						Загальний вигляд будинку			
Розробив						м. Київ			

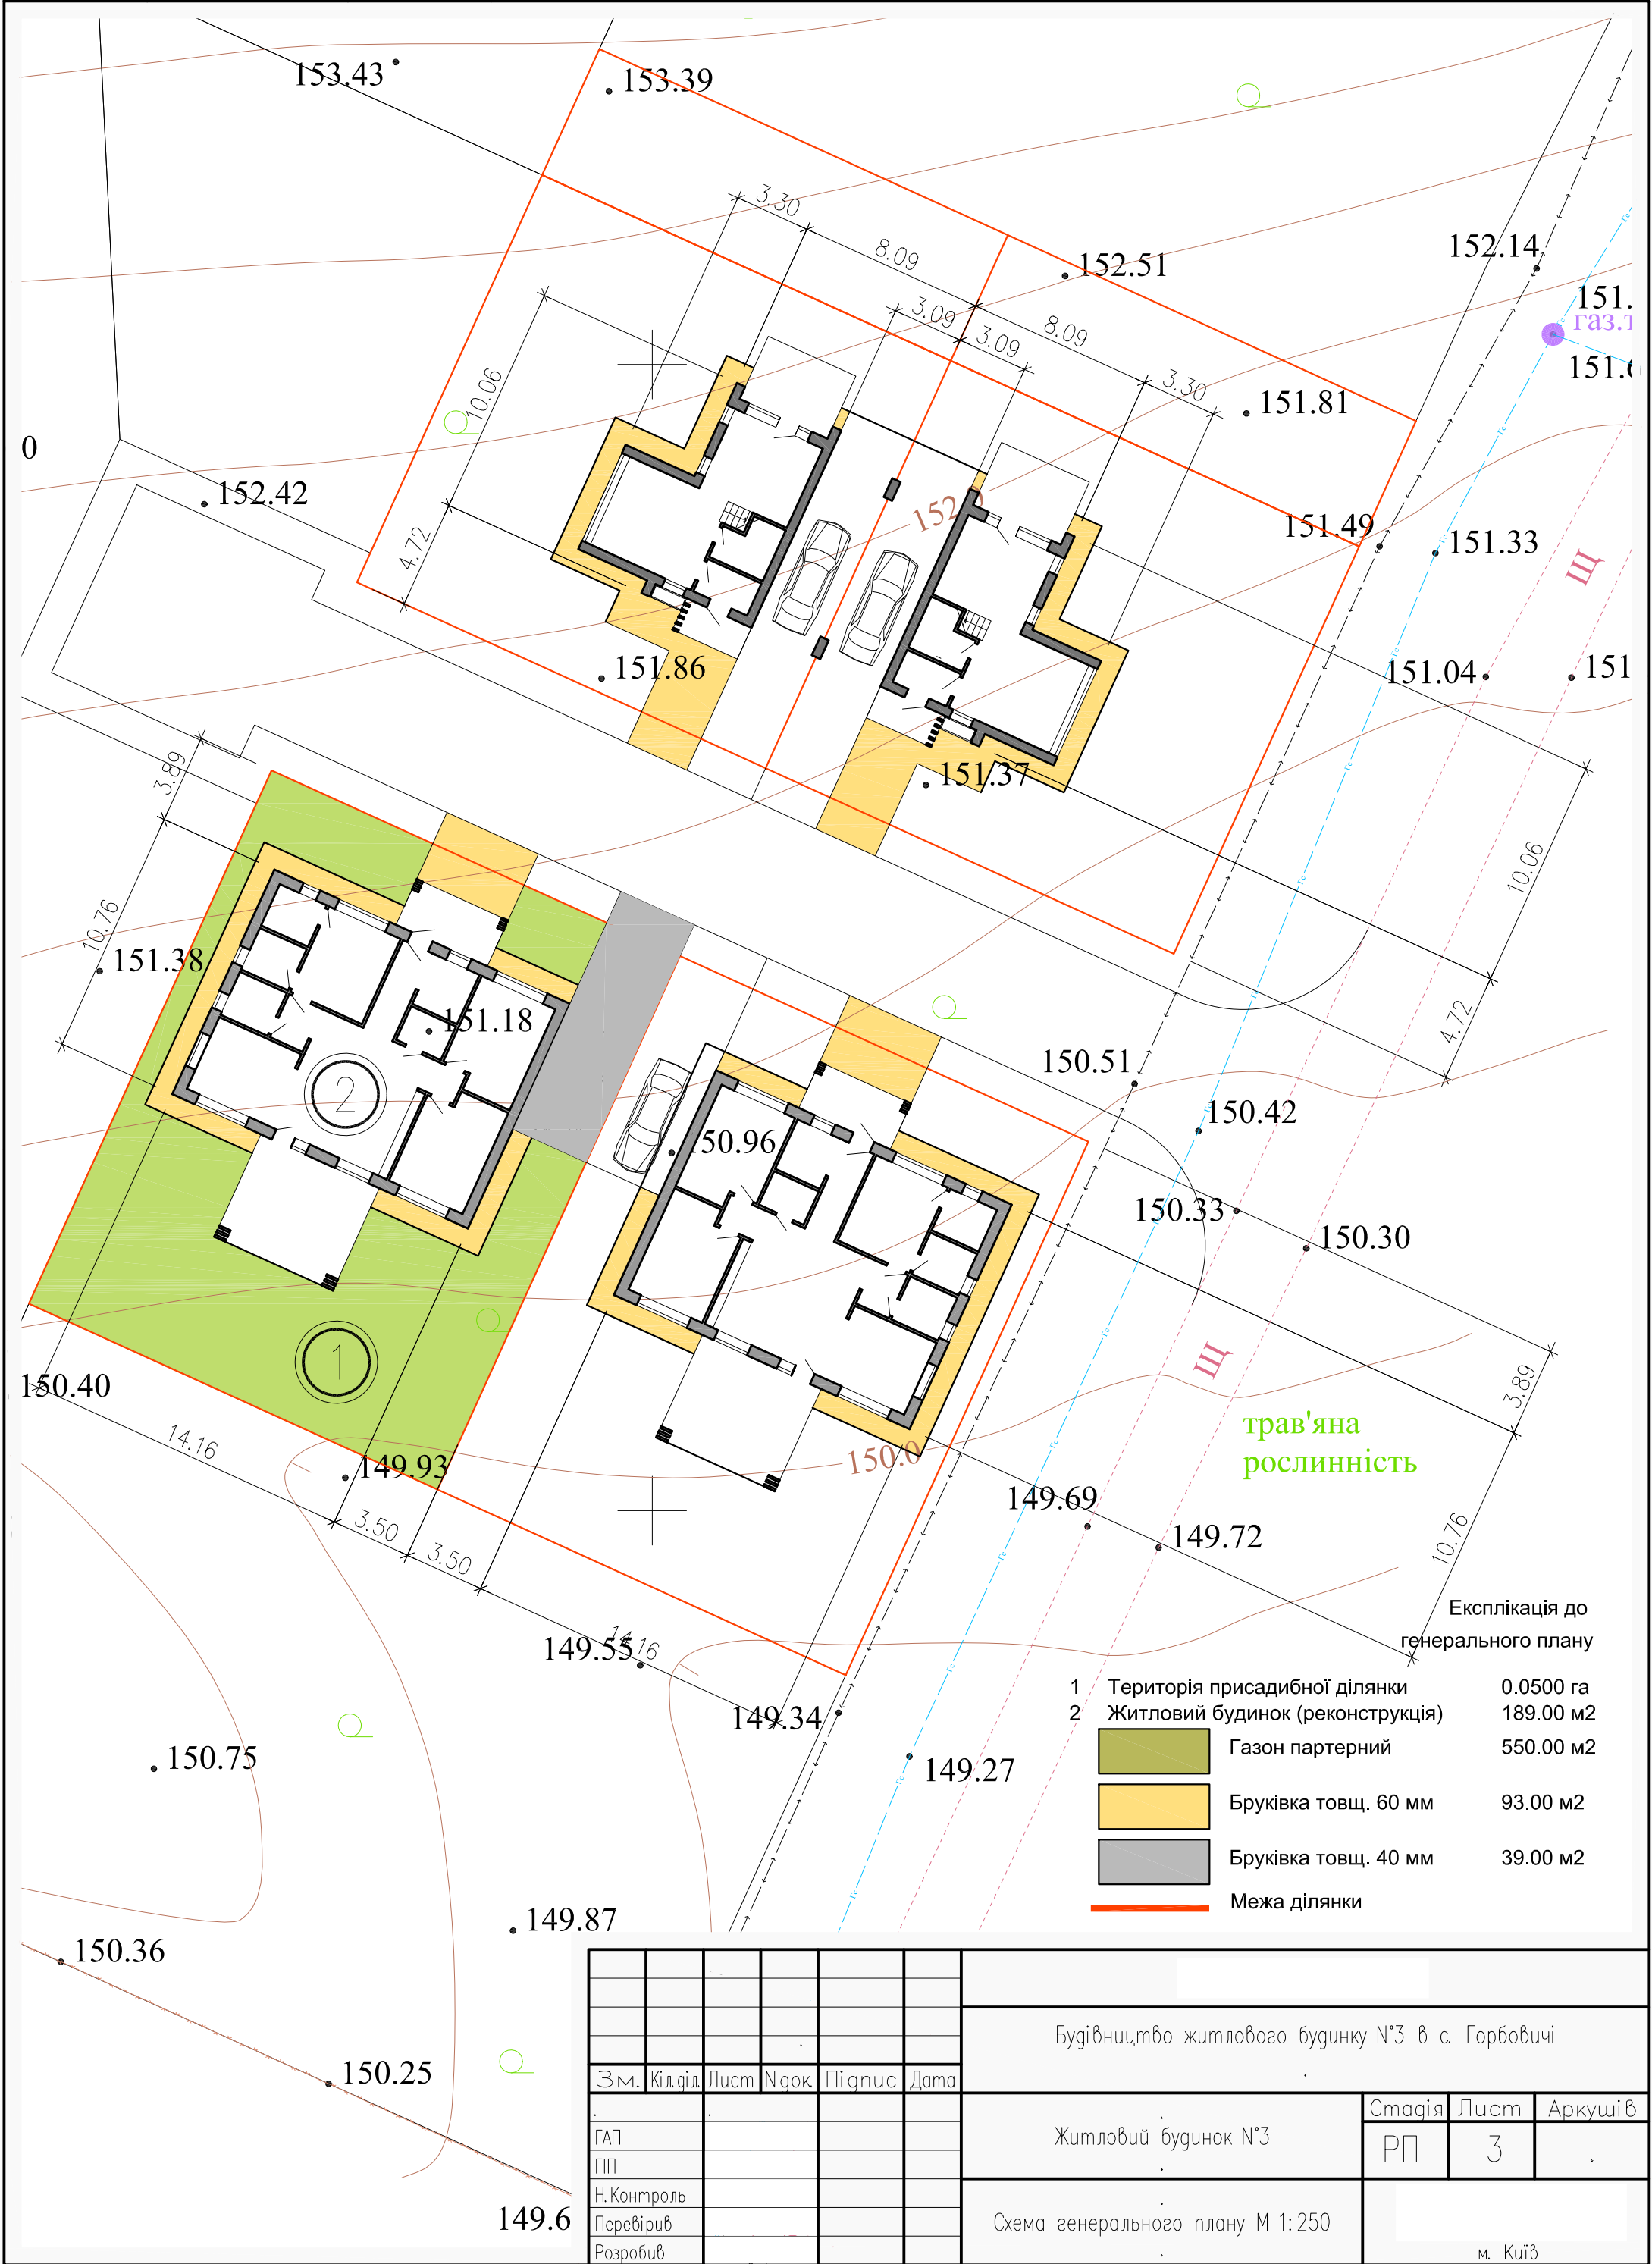


- 1 Територія присадибної ділянки 0.0500 га
- 2 Житловий будинок (реконструкція) 189.00 м<sup>2</sup>
- Газон партерний 550.00 м<sup>2</sup>
- Бруківка товщ. 60 мм 93.00 м<sup>2</sup>
- Бруківка товщ. 40 мм 39.00 м<sup>2</sup>
- Межа ділянки




Експлікація до генерального плану

						Будівництво житлового будинку №3 в с. Горбовичі		
Зм.	Кіл.діл.	Лист	№ок.	Пігнус	Дата	Житловий будинок №3		
ГАП						Станція	Лист	Аркуші в
ГП						РП	3	.
Н.Контроль						м. Київ		
Перевірив						Схема генерального плану М 1:250		
Розробив								

Фасад 1-2

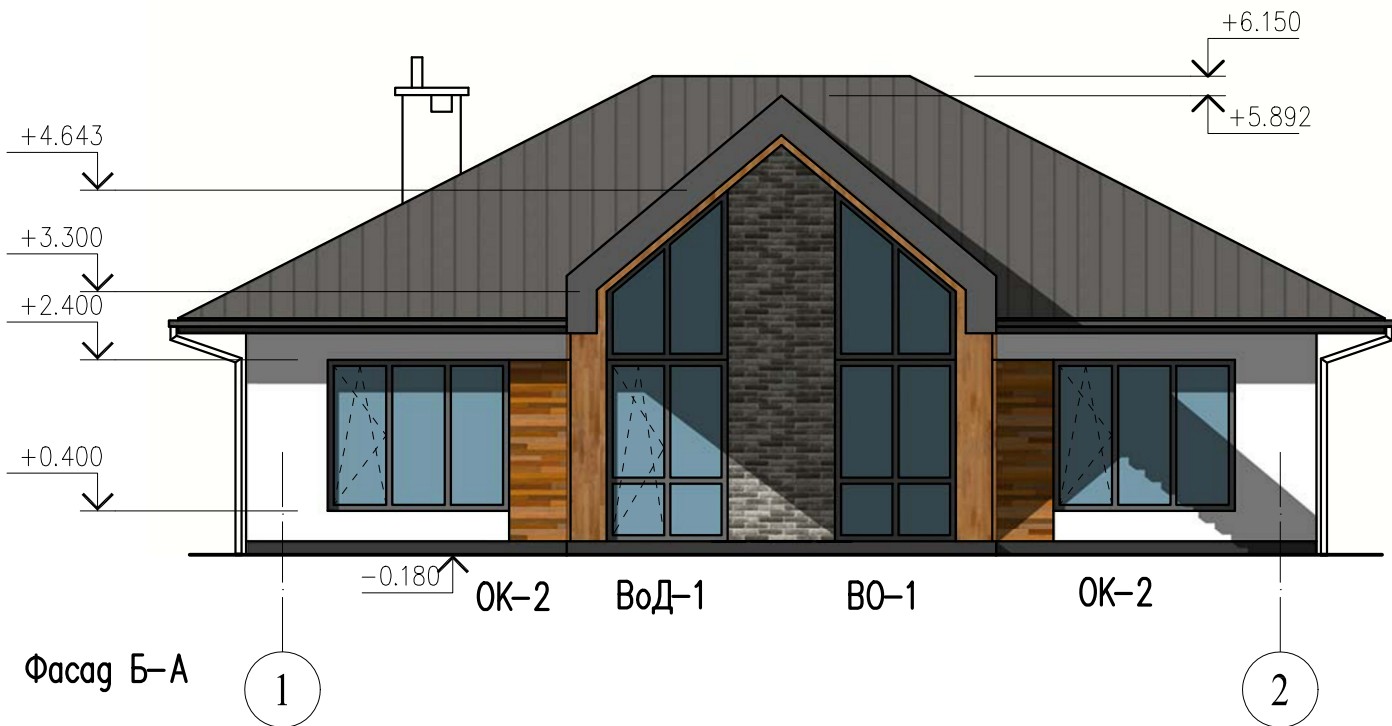

Фасад А-Б

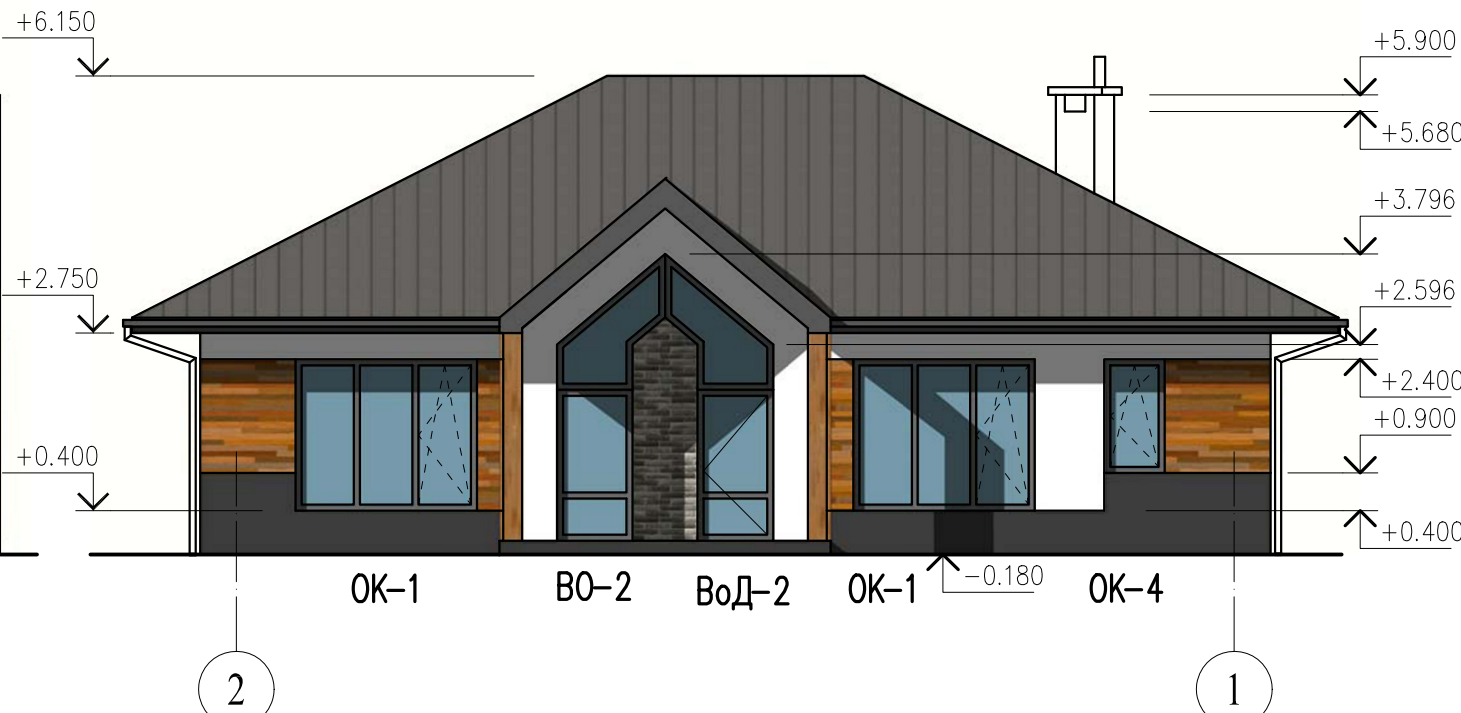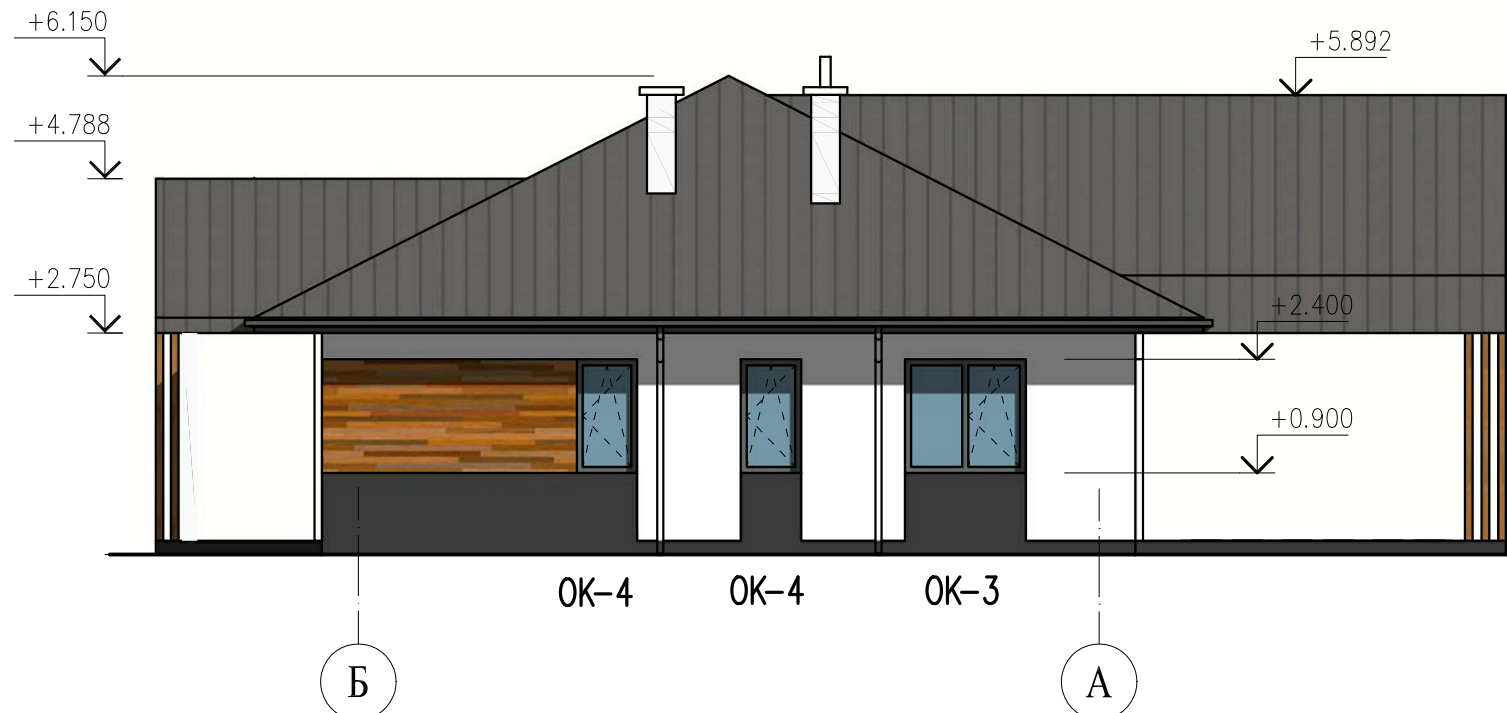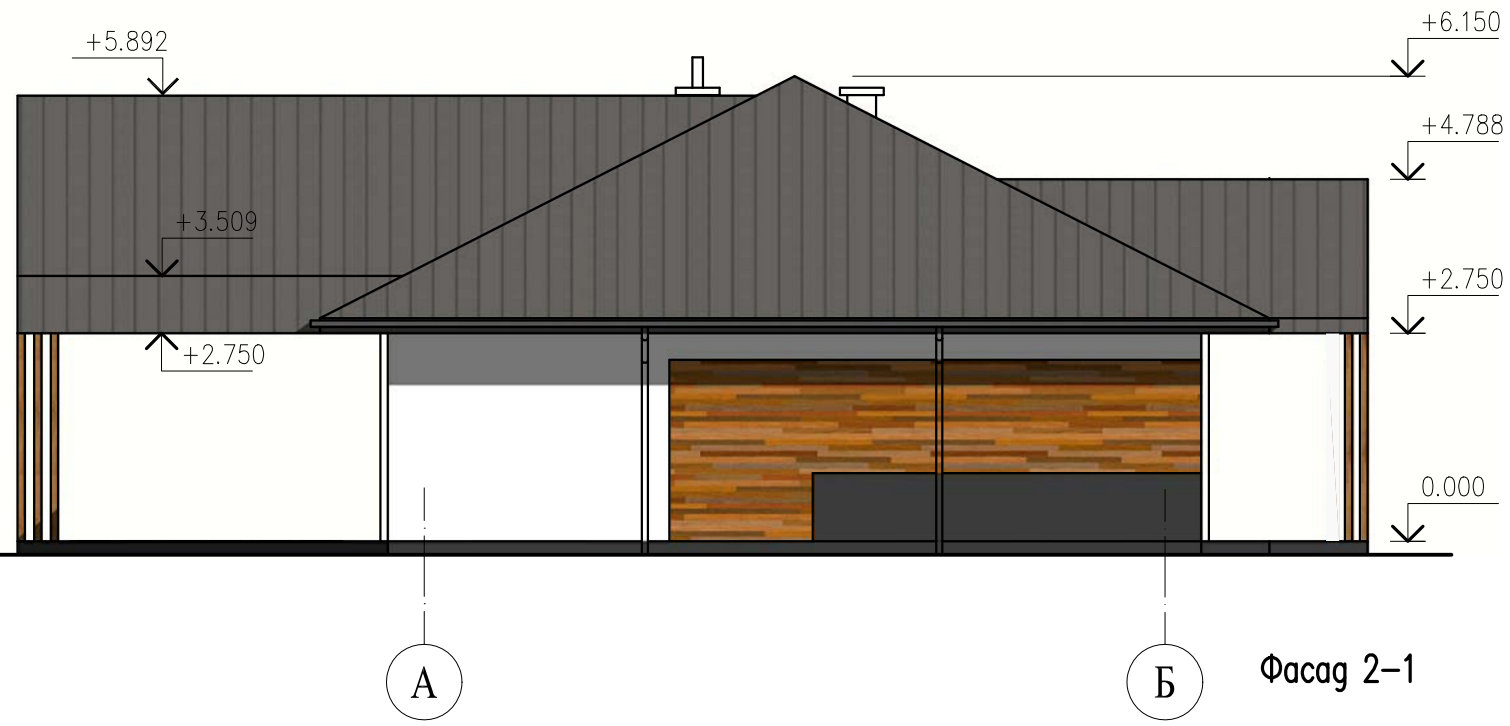


Умовні позначення та витрати на стіни:

	Мінеральна декоративна штукатурка (баранець) білий, м2	76.00
	Мінеральна декоративна штукатурка (імітація деревини), м2	28.00
	Керамічна плитка, м2	26.00
	Керамічна плитка, м2	10.00

Зм.						Будівництво житлового будинку №3 в с. Горбовичі			
Зм.	Кіл.ліл.	Лист	№ок.	Підрис	Дата				
ГАП						Житловий будинок №3	Стадія	Лист	Аркушів
ГП							РП	4	
Н.Контроль						Фасади			
Перевірів									
Розробив									
							м. Київ		

інф. N ориг. Підрис та дата Зам. інф. N

План 1-го поверху М 1:100

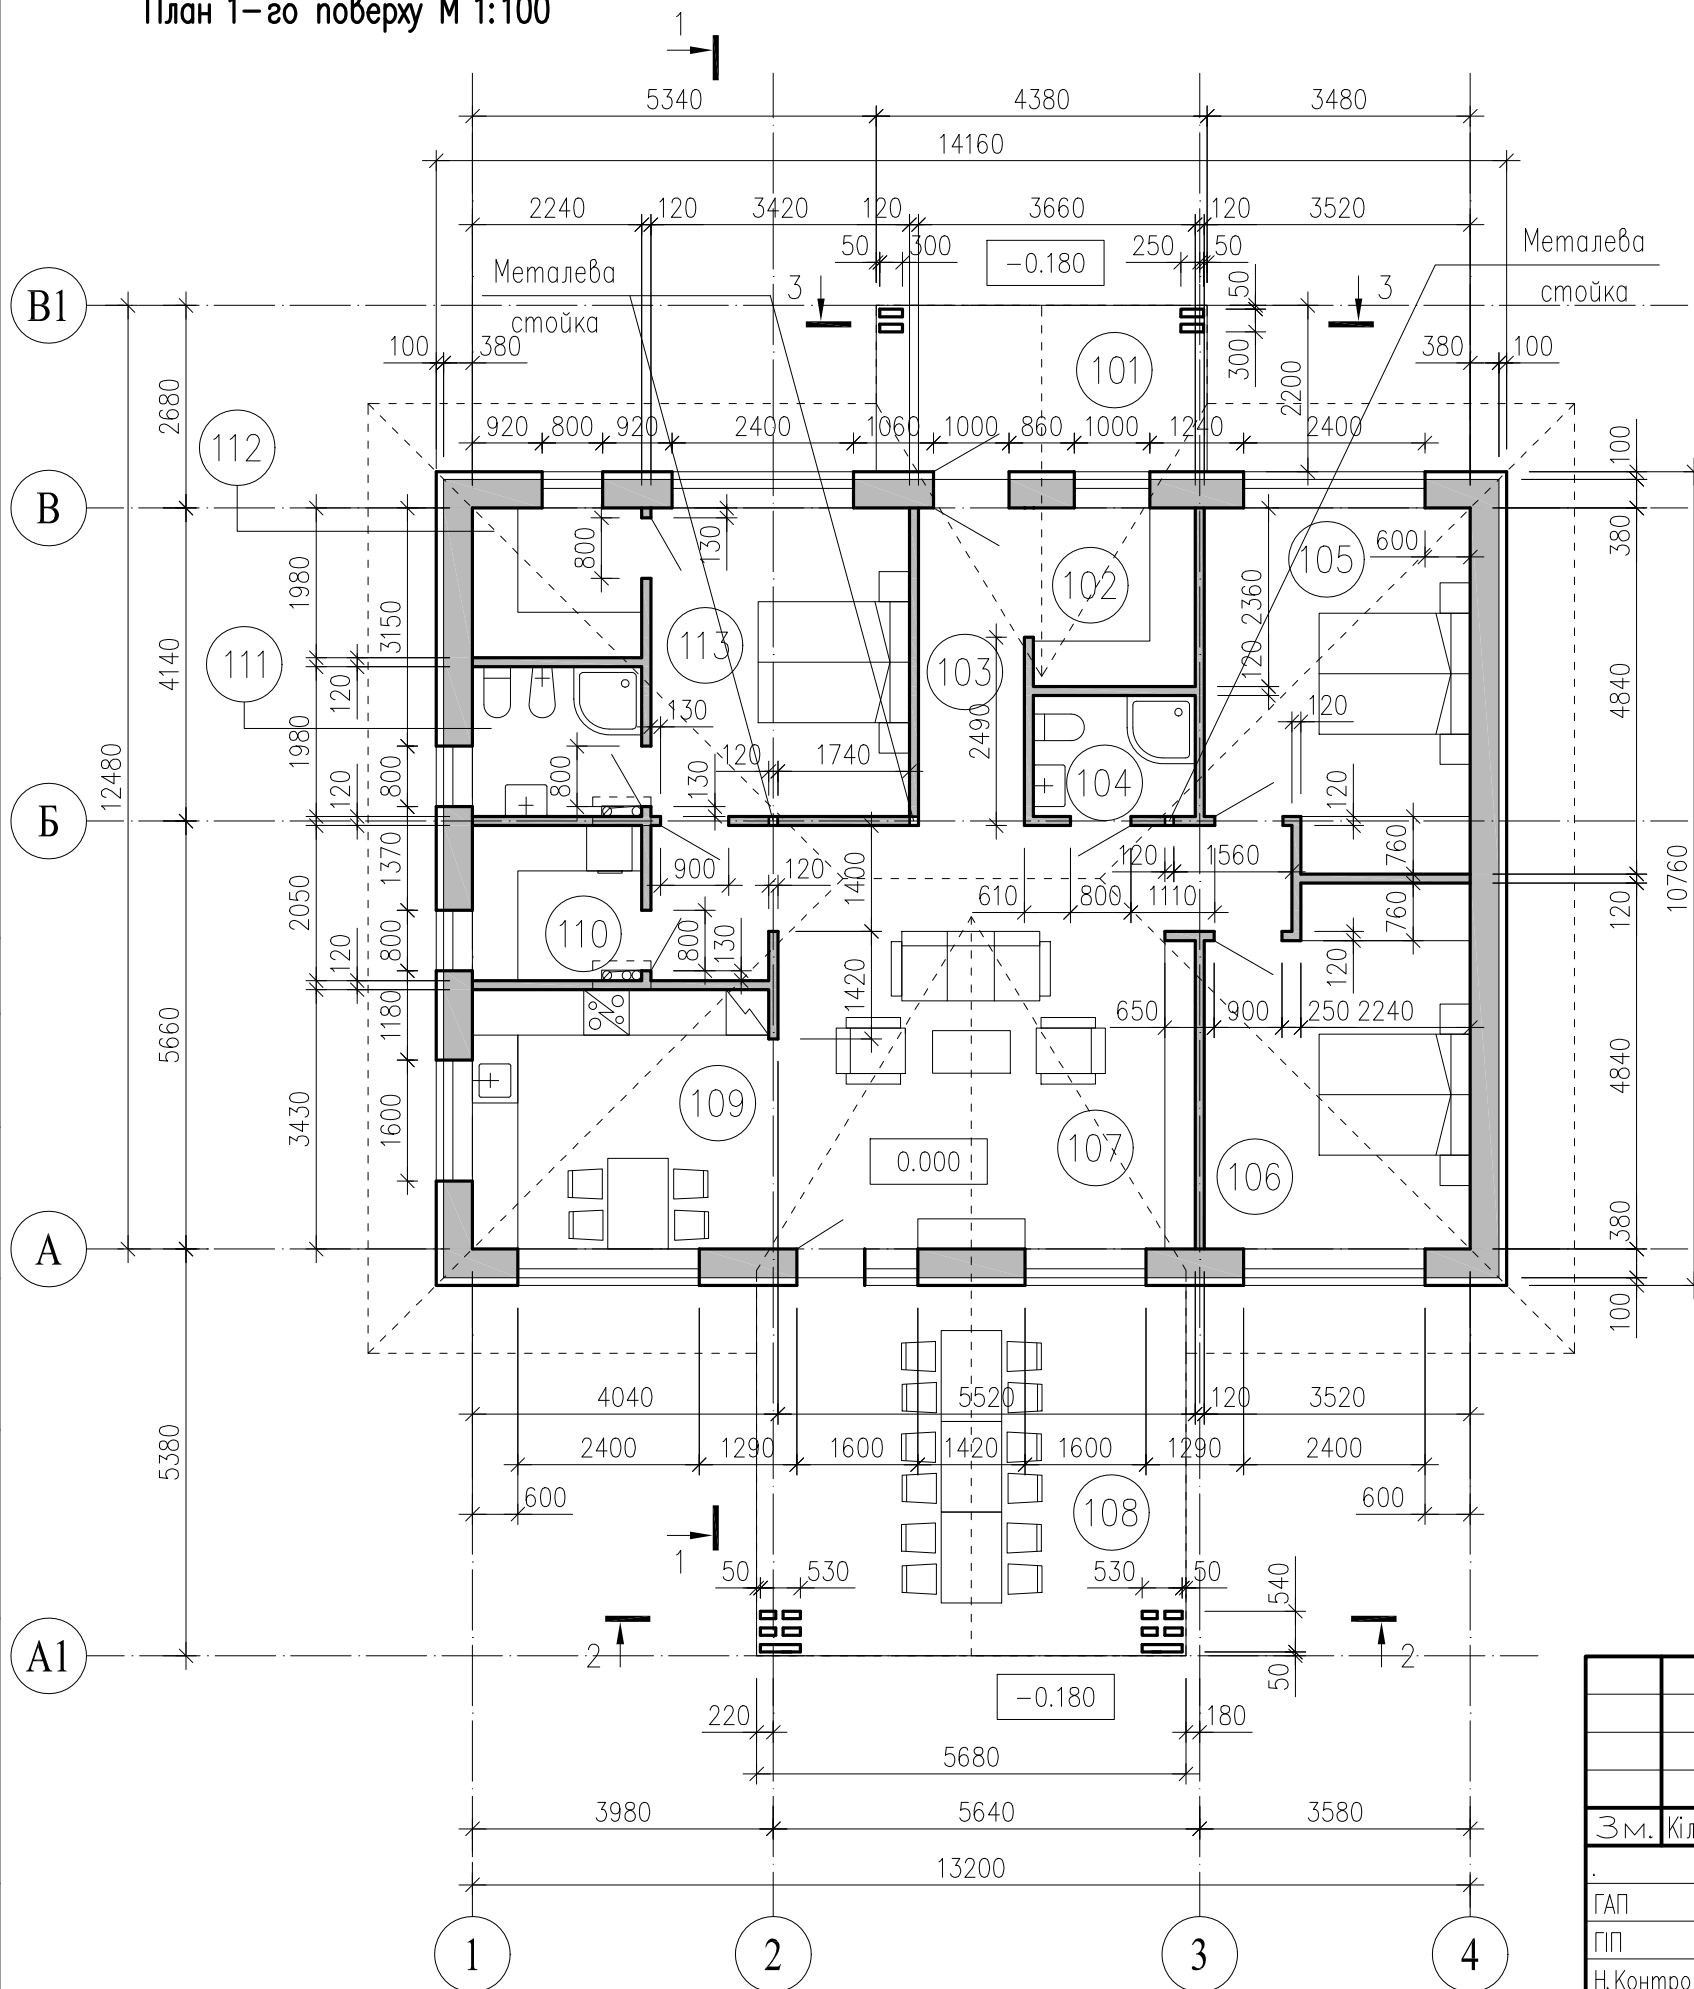

Експлікація приміщень

Номер приміщення	Найменування	Площа, м <sup>2</sup>	Кат. приміщення
101	Ганок	4.63	
102	Гардеробна	7.65	
103	Коридор	3.49	
104	Санвузол	3.42	
105	Спальня	16.06	
106	Спальня	16.06	
107	Гостинна	36.02	
108	Тераса	13.63	
109	Кухня	6.79	
110	Спальня	14.46	
111	Санвузол	4.44	
112	Гардеробна	4.44	
113	Спальня	13.95	

Загальна площа поверху, м<sup>2</sup> 126.78

Площа літніх приміщень, м<sup>2</sup> 18.26

Умовні позначення та витрати на стіни та перегородки:

Зовнішні стіни:

	Керамічні блоки НФ-2, м <sup>3</sup>	<b>41.00</b>
	Мінеральна вата FASROCK – 100 мм	

Внутрішні стіни та перегородки:

	Керамічні блоки НФ-2, м <sup>3</sup>	<b>16.00</b>
--	--------------------------------------	--------------


						Будівництво житлового будинку №3 в с. Горбовичі			
Зм.	Кіл.ліл.	Лист	№ок.	Підпис	Дата				
						Житловий будинок №3	Стація	Лист	Аркуші
						РП	5		
						План 1-го поверху М 1:100			
						Експлікація приміщень			
						м. Київ			

Інв. № орш. Підпис та дата  
 Зам. інв. №

Стальний лист "під фальц"  
 Обрізна дошка – 25 мм  
 Контррека – 25 мм  
 Супердифузійна мембрана  
 Крокви – 50x200 мм


Розріз 1-1

Плита OSB-12  
 Мінеральна вата – 250 мм  
 Обрешітка – брус 50x50 мм  
 Балки – брус 50x200 (h)  
 Паробар'єрна плівка

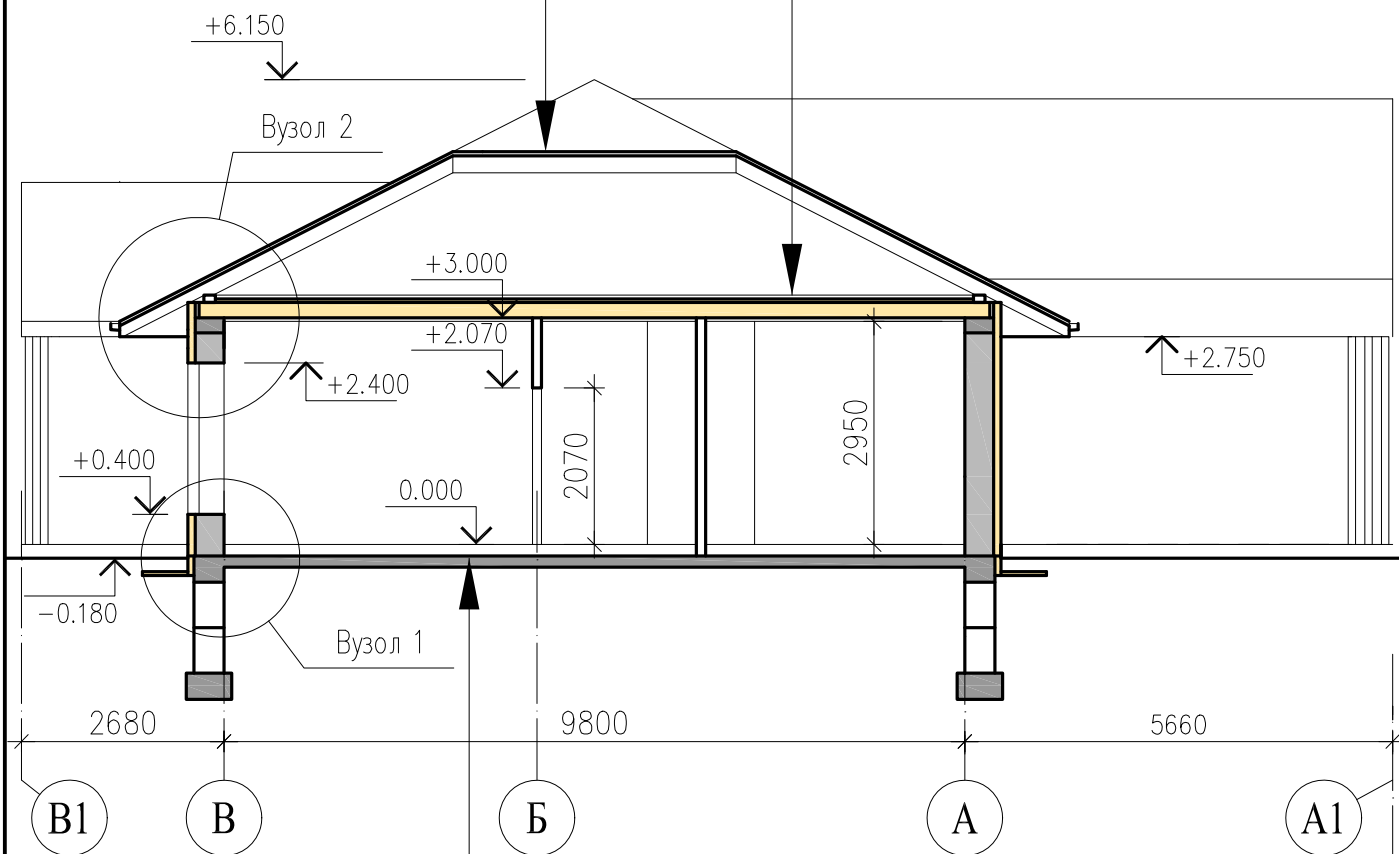


Конструктив підлоги – 150 мм  
 Залізо-бетонна плита підлоги – 150 мм  
 підготовка зі щебню фр. 20-40 – 50мм


Переріз фронтону по осі "А"

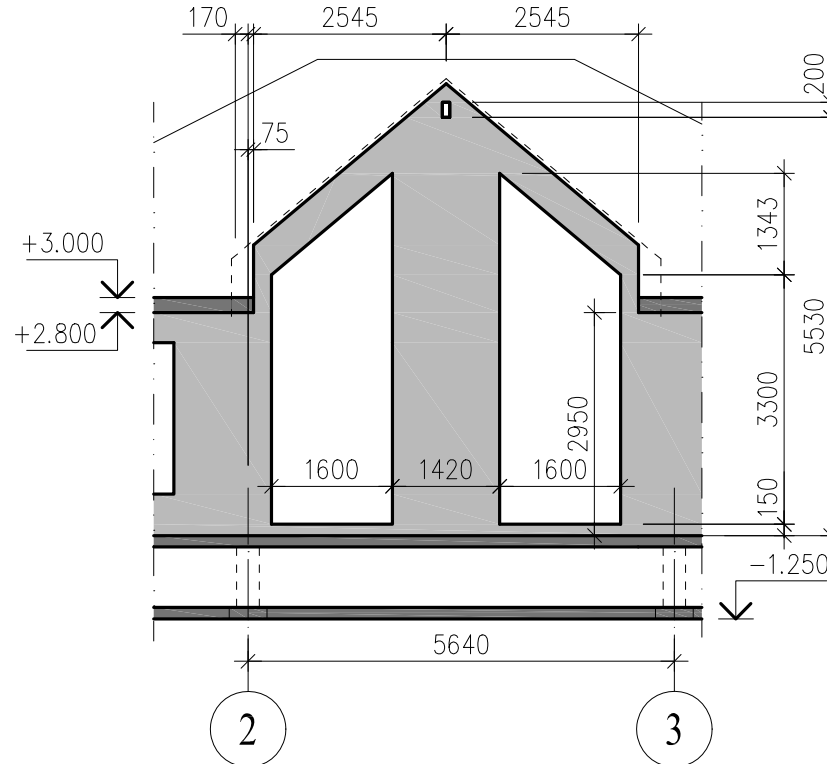


Розріз 2-2

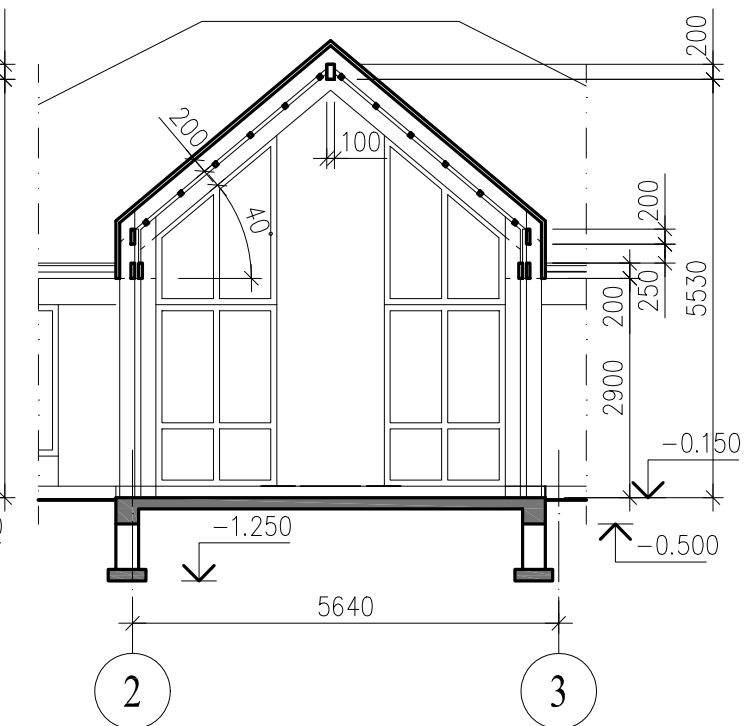


Переріз фронтону по осі "В"

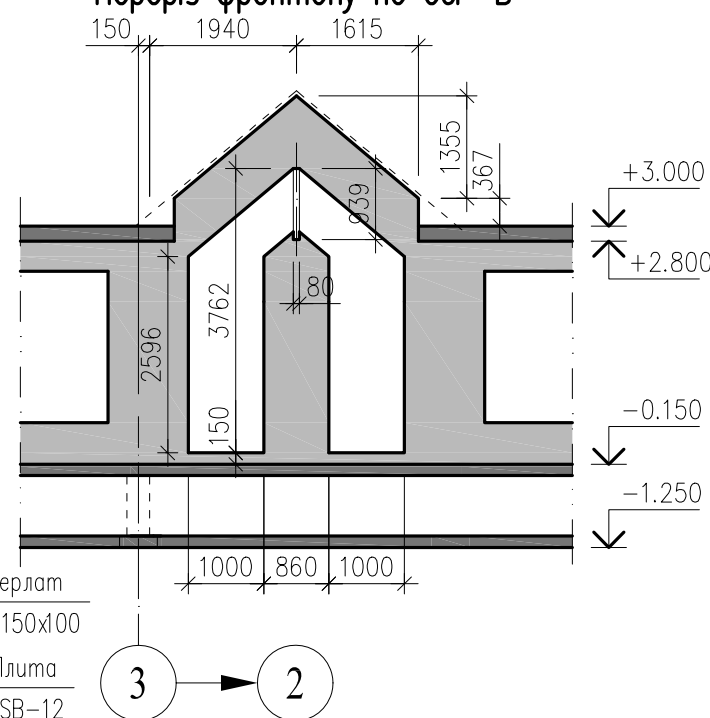


Розріз 3-3

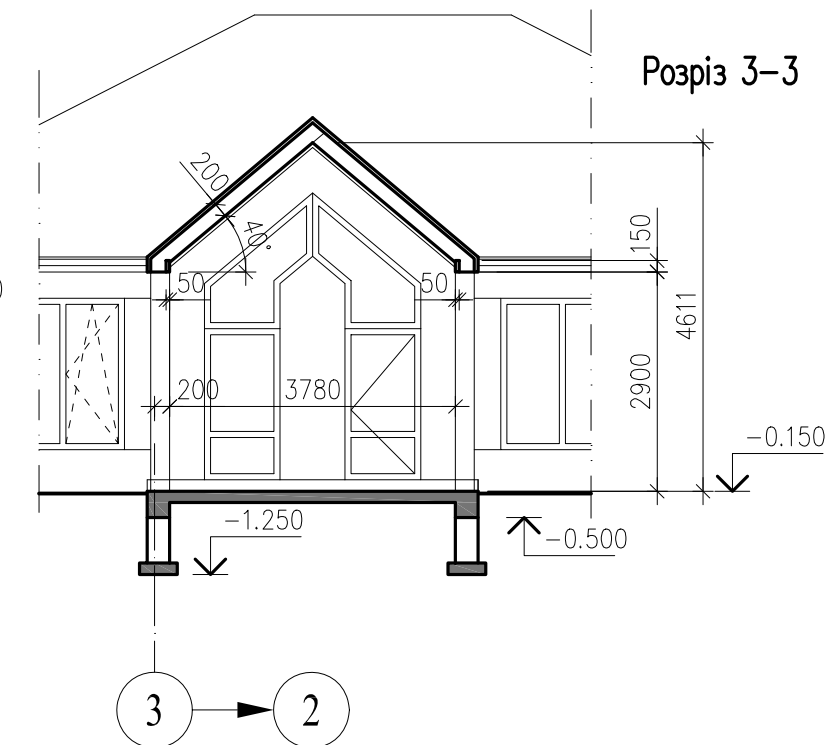

Вузол 1

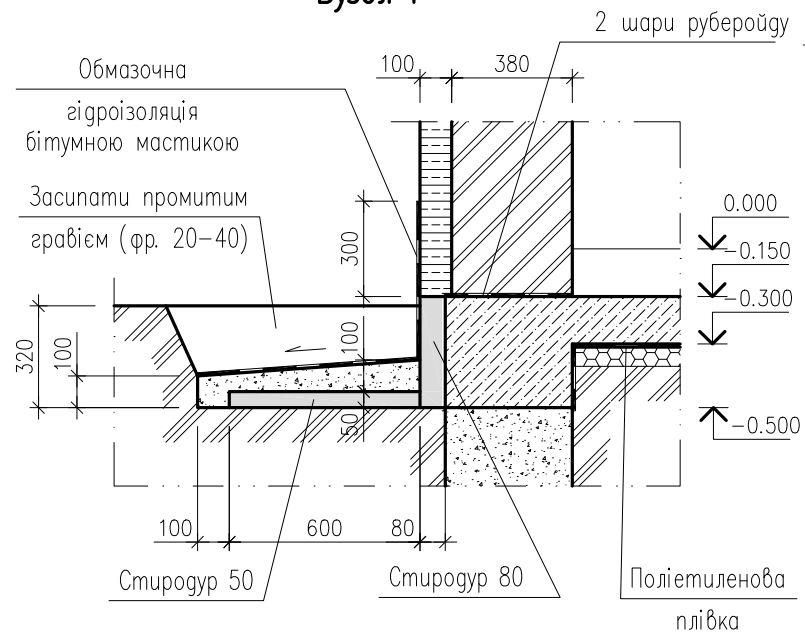

Вузол 2

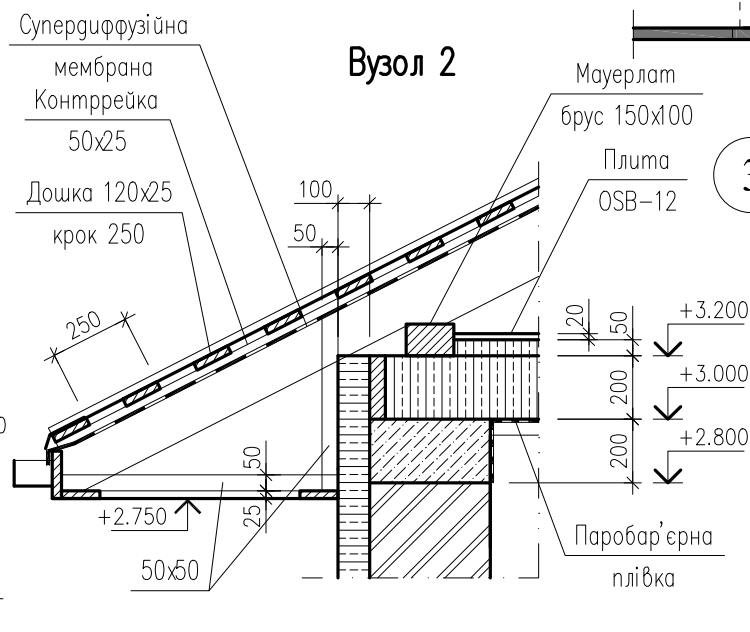

Зам. інв. N

Підрис та дата

Інв. N ориє.

Зм.	Кіл.ліл.	Лист	№док.	Підрис	Дата
ГАП					
ГП					
Н.Контроль					
Перевірів					
Розробив					


Будівництво житлового будинку №3 в с. Горбовичі

Житловий будинок №3

Розрізи та перерізи фронтонів


Старія	Лист	Аркушів
РП	6	
м. Київ		

## Ескізи вікон та дверей

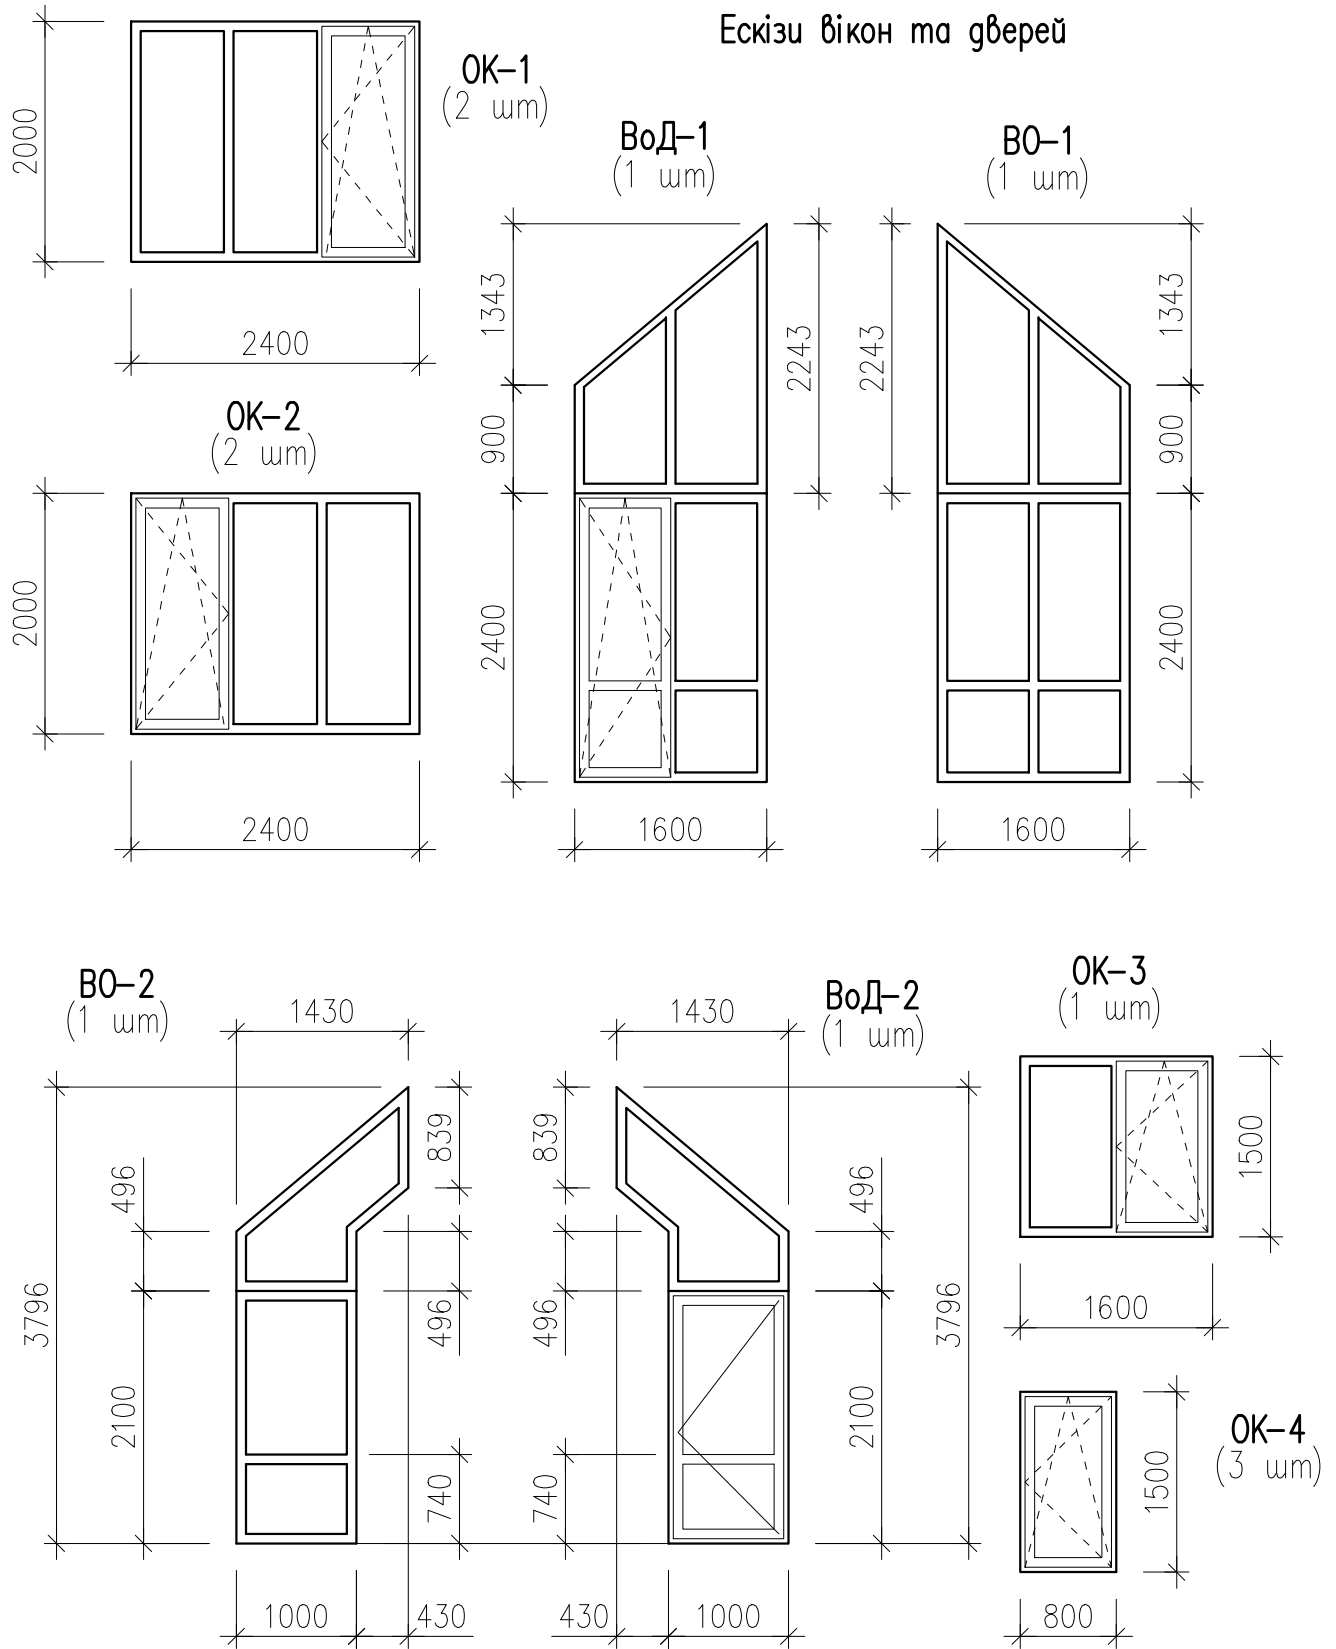


	Зам. інв. N								
	Підпис та дата								
		Будівництво житлового будинку №3 в с. Горбовичі							
		Зм.	Кіл.діл.	Лист	№док.	Підпис	Дата		
							Стадія	Лист	Аркуші в
Інв. N ориє.	ГАП	Житловий будинок №3					РП	7	.
	ГІП								
	Н.Контроль								
	Перевірів	Ескізи вікон та дверей							
	Розробив						м. Київ		

План даху

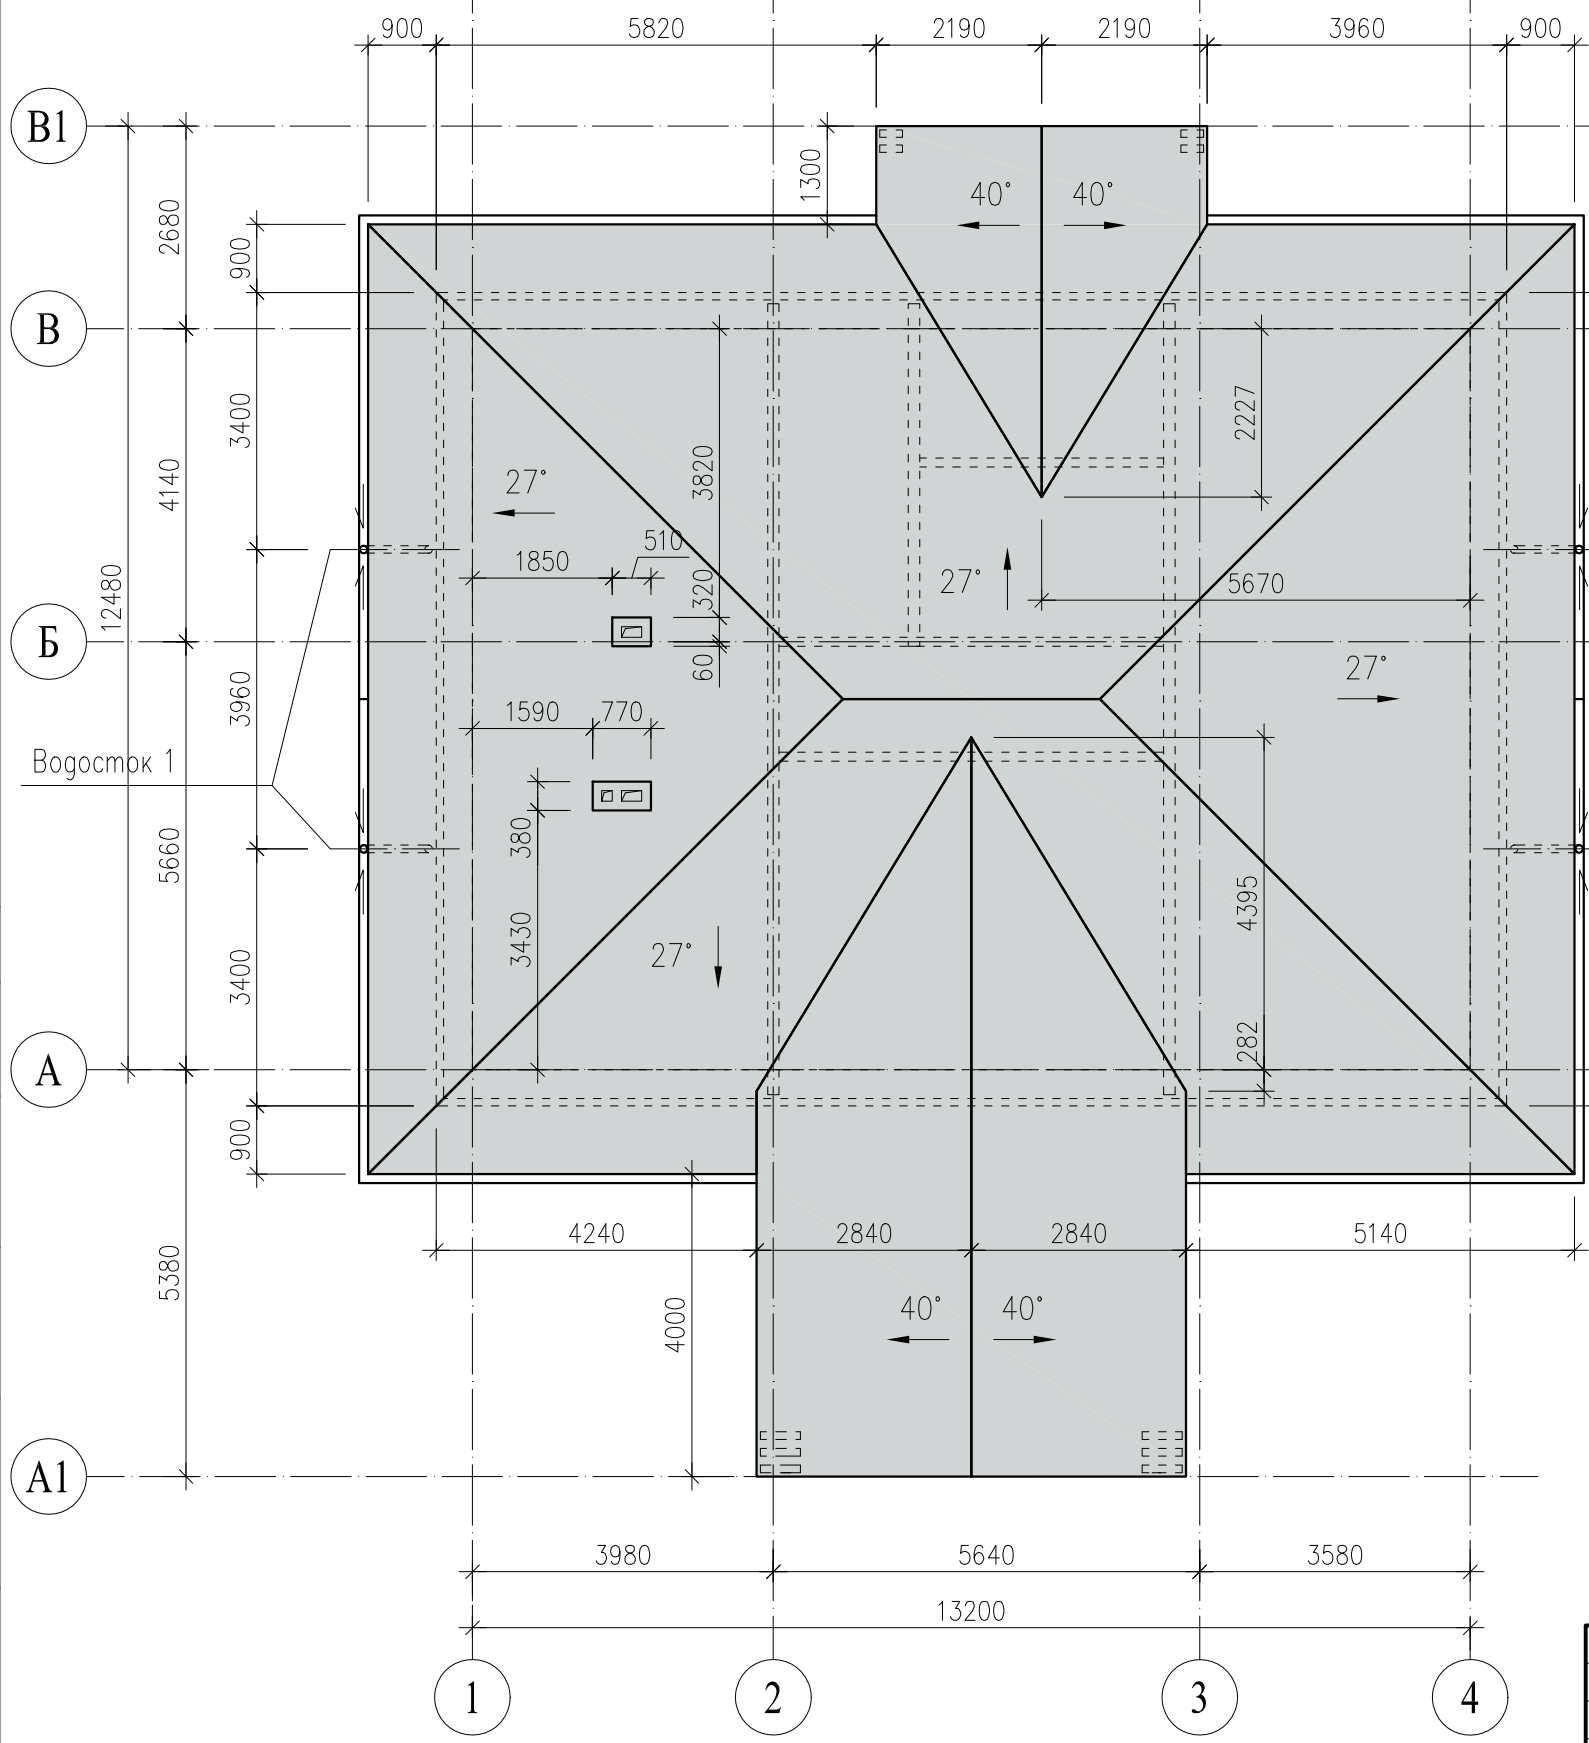

Розгортки схилів даху

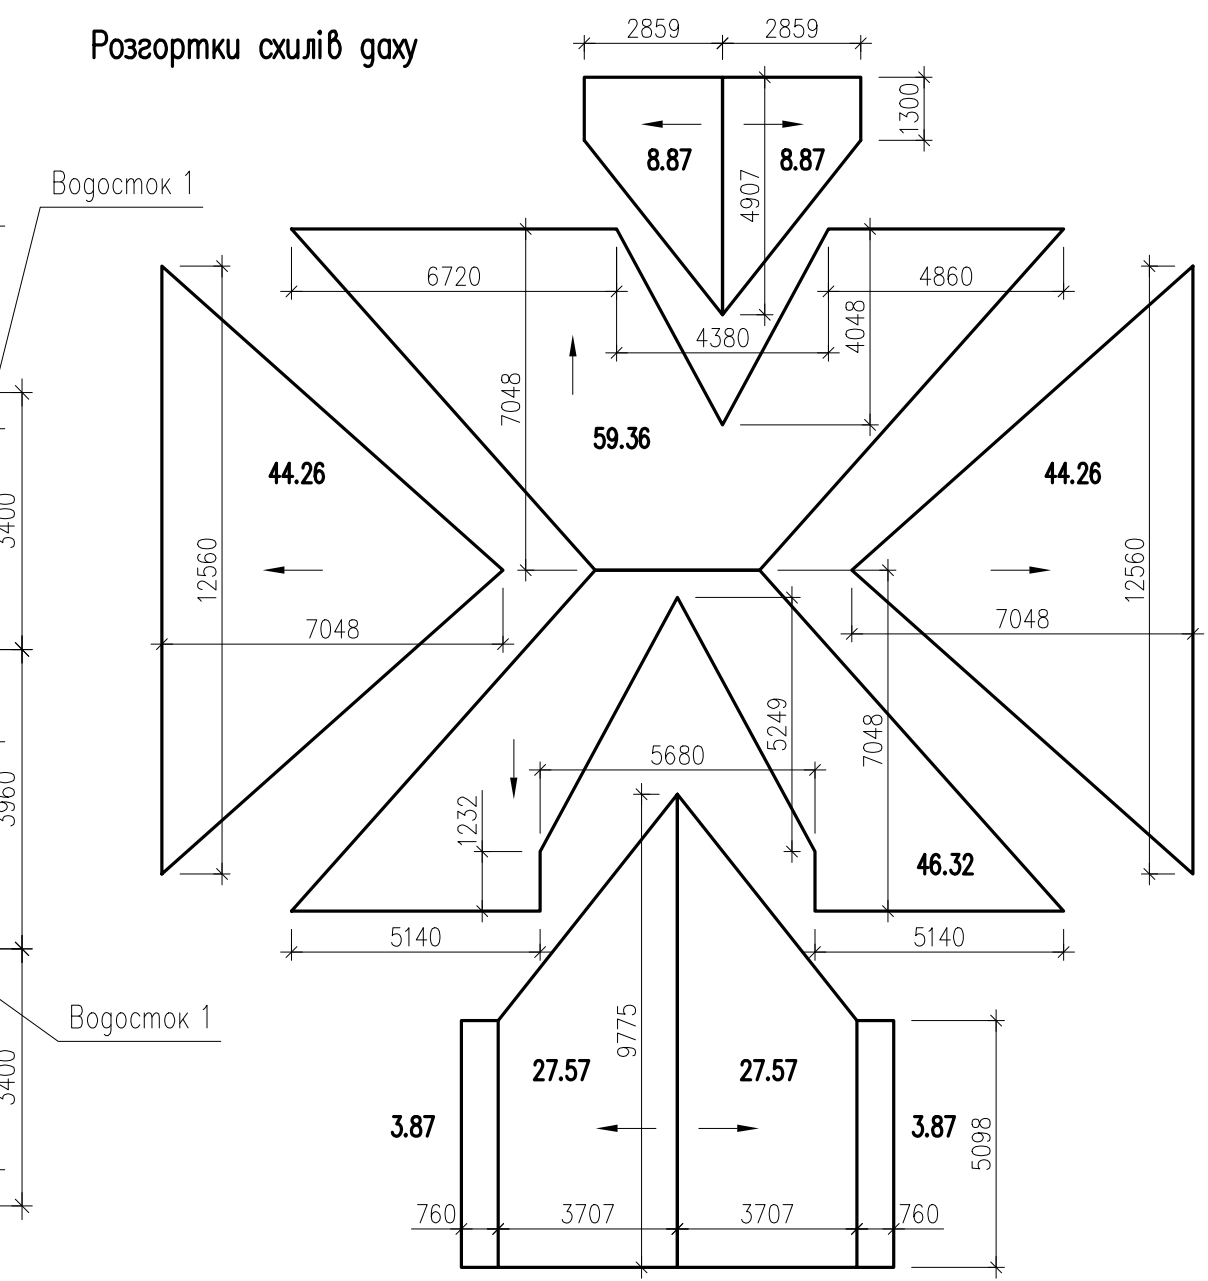

**СПЕЦИФІКАЦІЯ**


витратних матеріалів на влаштування покриття даху

Стальний лист "під фальц", м2	274.82
Супердифузійна мембрана, м2	280.00
Водозбірний жолоб 120 мм (пластик), мп	47.00
Водосточна труба Ø80 (пластик), мп	15.00
Водозбірна воронка Ø80 (пластик), шт	4

Інв. N ориж.	
Підрис та дата	
Зам. інв. N	

						Будівництво житлового будинку N°3 в с. Горбовичі			
Зм.	Кіл.діл.	Лист	№ок.	Підрис	Дата				
ГАП						Житловий будинок N°3	Старія	Лист	Аркуші
ГП							РП	8	
Н.Контроль						План даху. Розгортки схилів даху			
Перевірів									
Розробив						м. Київ			

# Схема розташування внутрішніх інженерних мереж

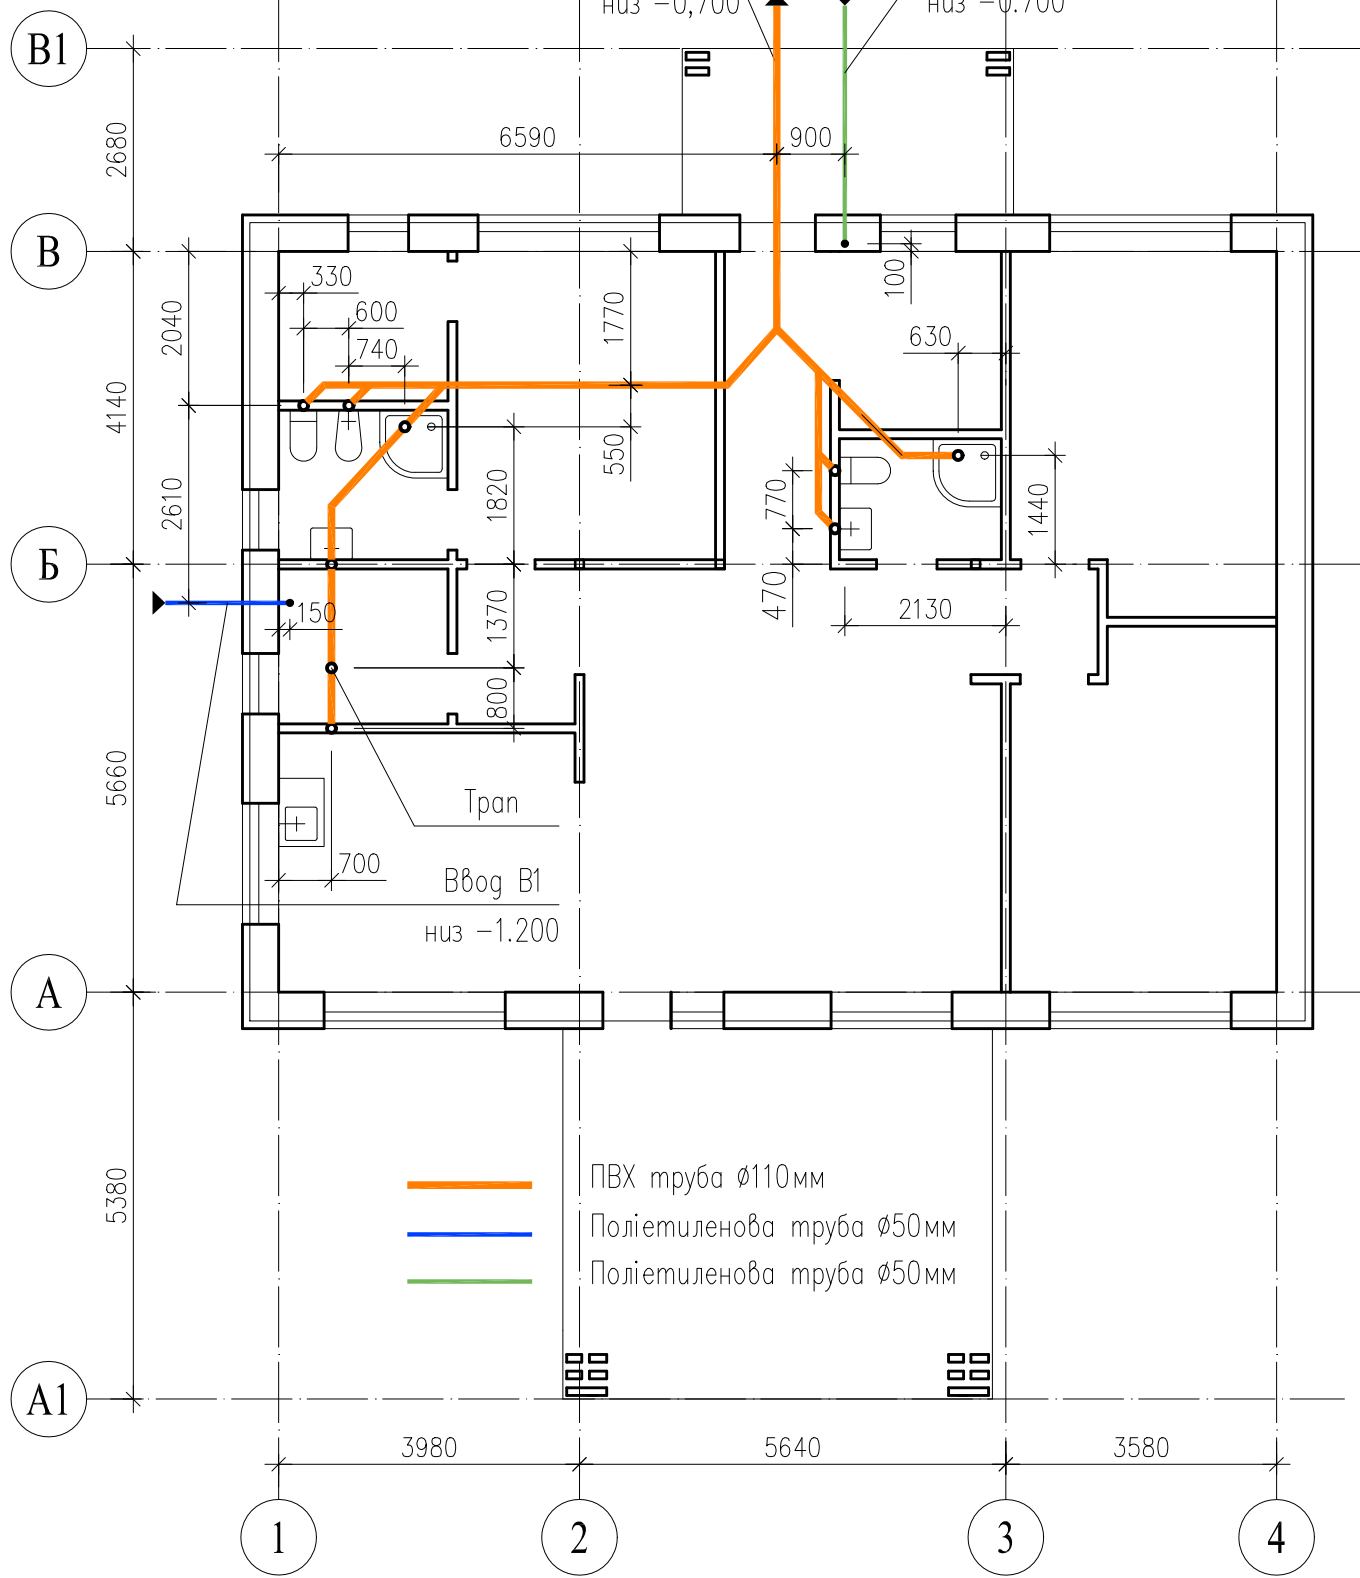

Зам. інв. N	
Підпис та дата	
Інв. N ориг.	

Будівництво житлового будинку N°3 в с. Горбовичі						
Зм.	Кіл.ліл.	Лист	№док.	Підпис	Дата	
Житловий будинок N°3				Стація	Лист	Аркуші в
Схема розташування внутрішніх інженерних мереж				РП	10	
				м. Київ		