





Альтанка 6000х4000 мм

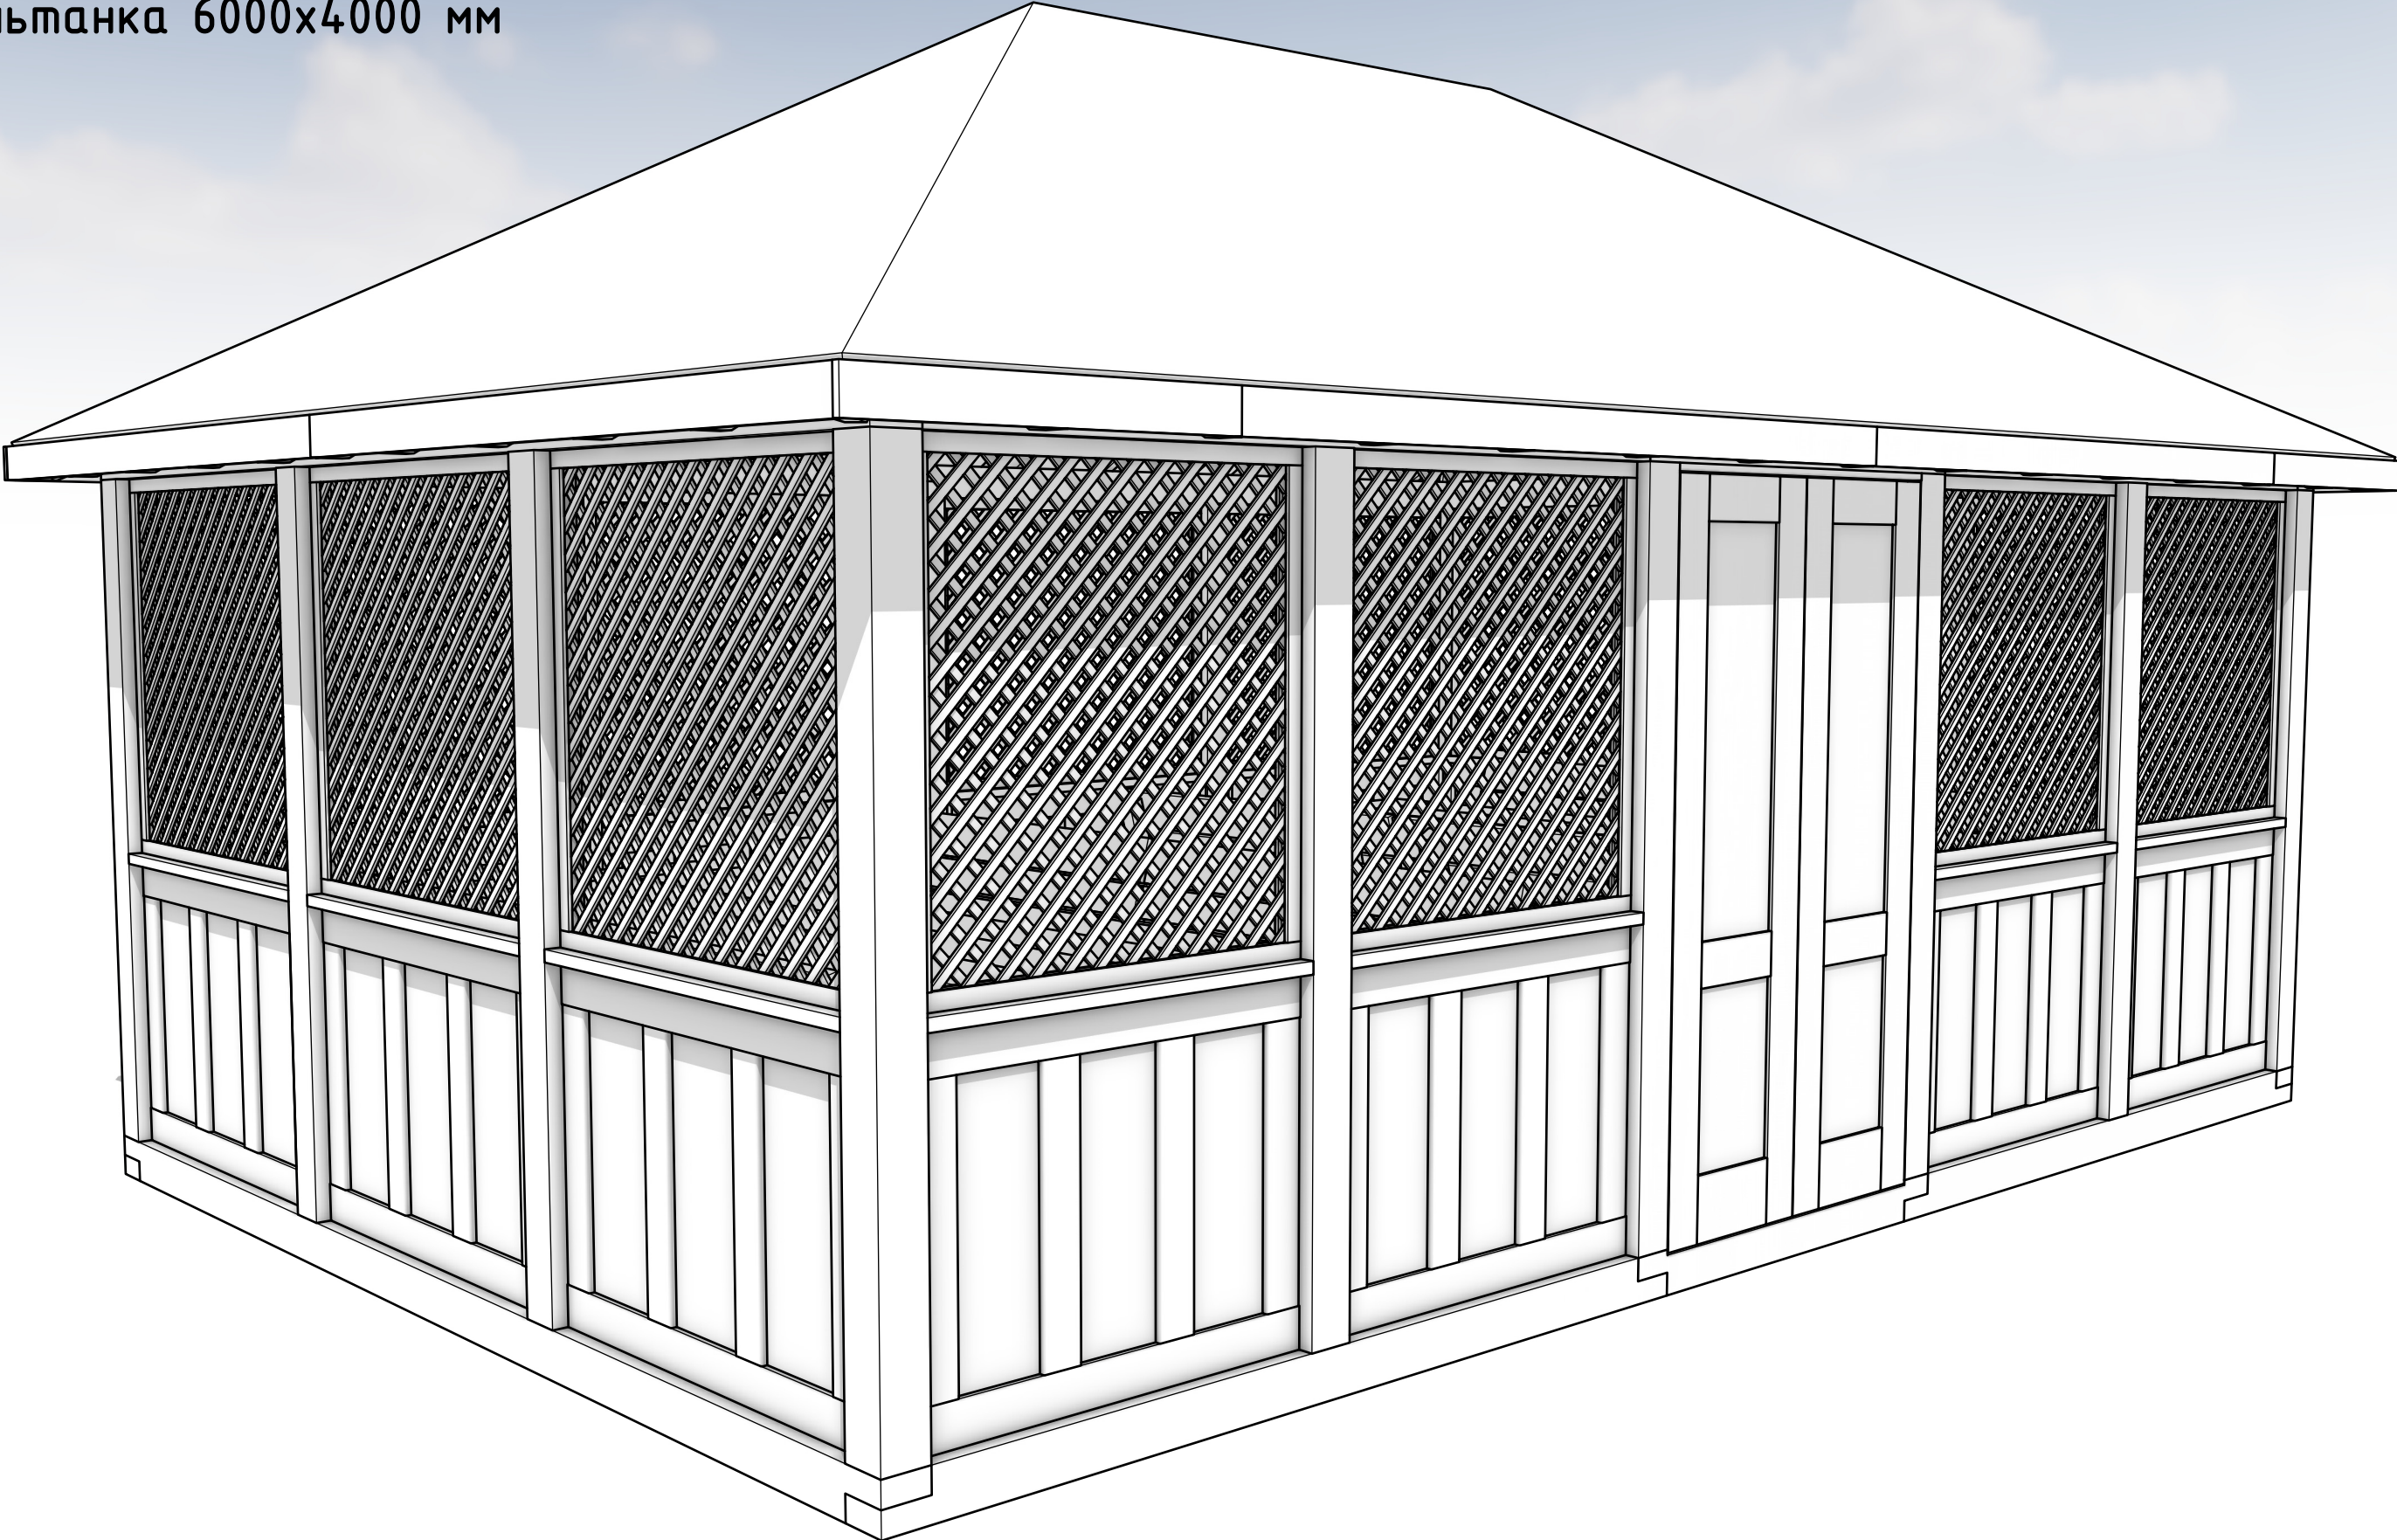


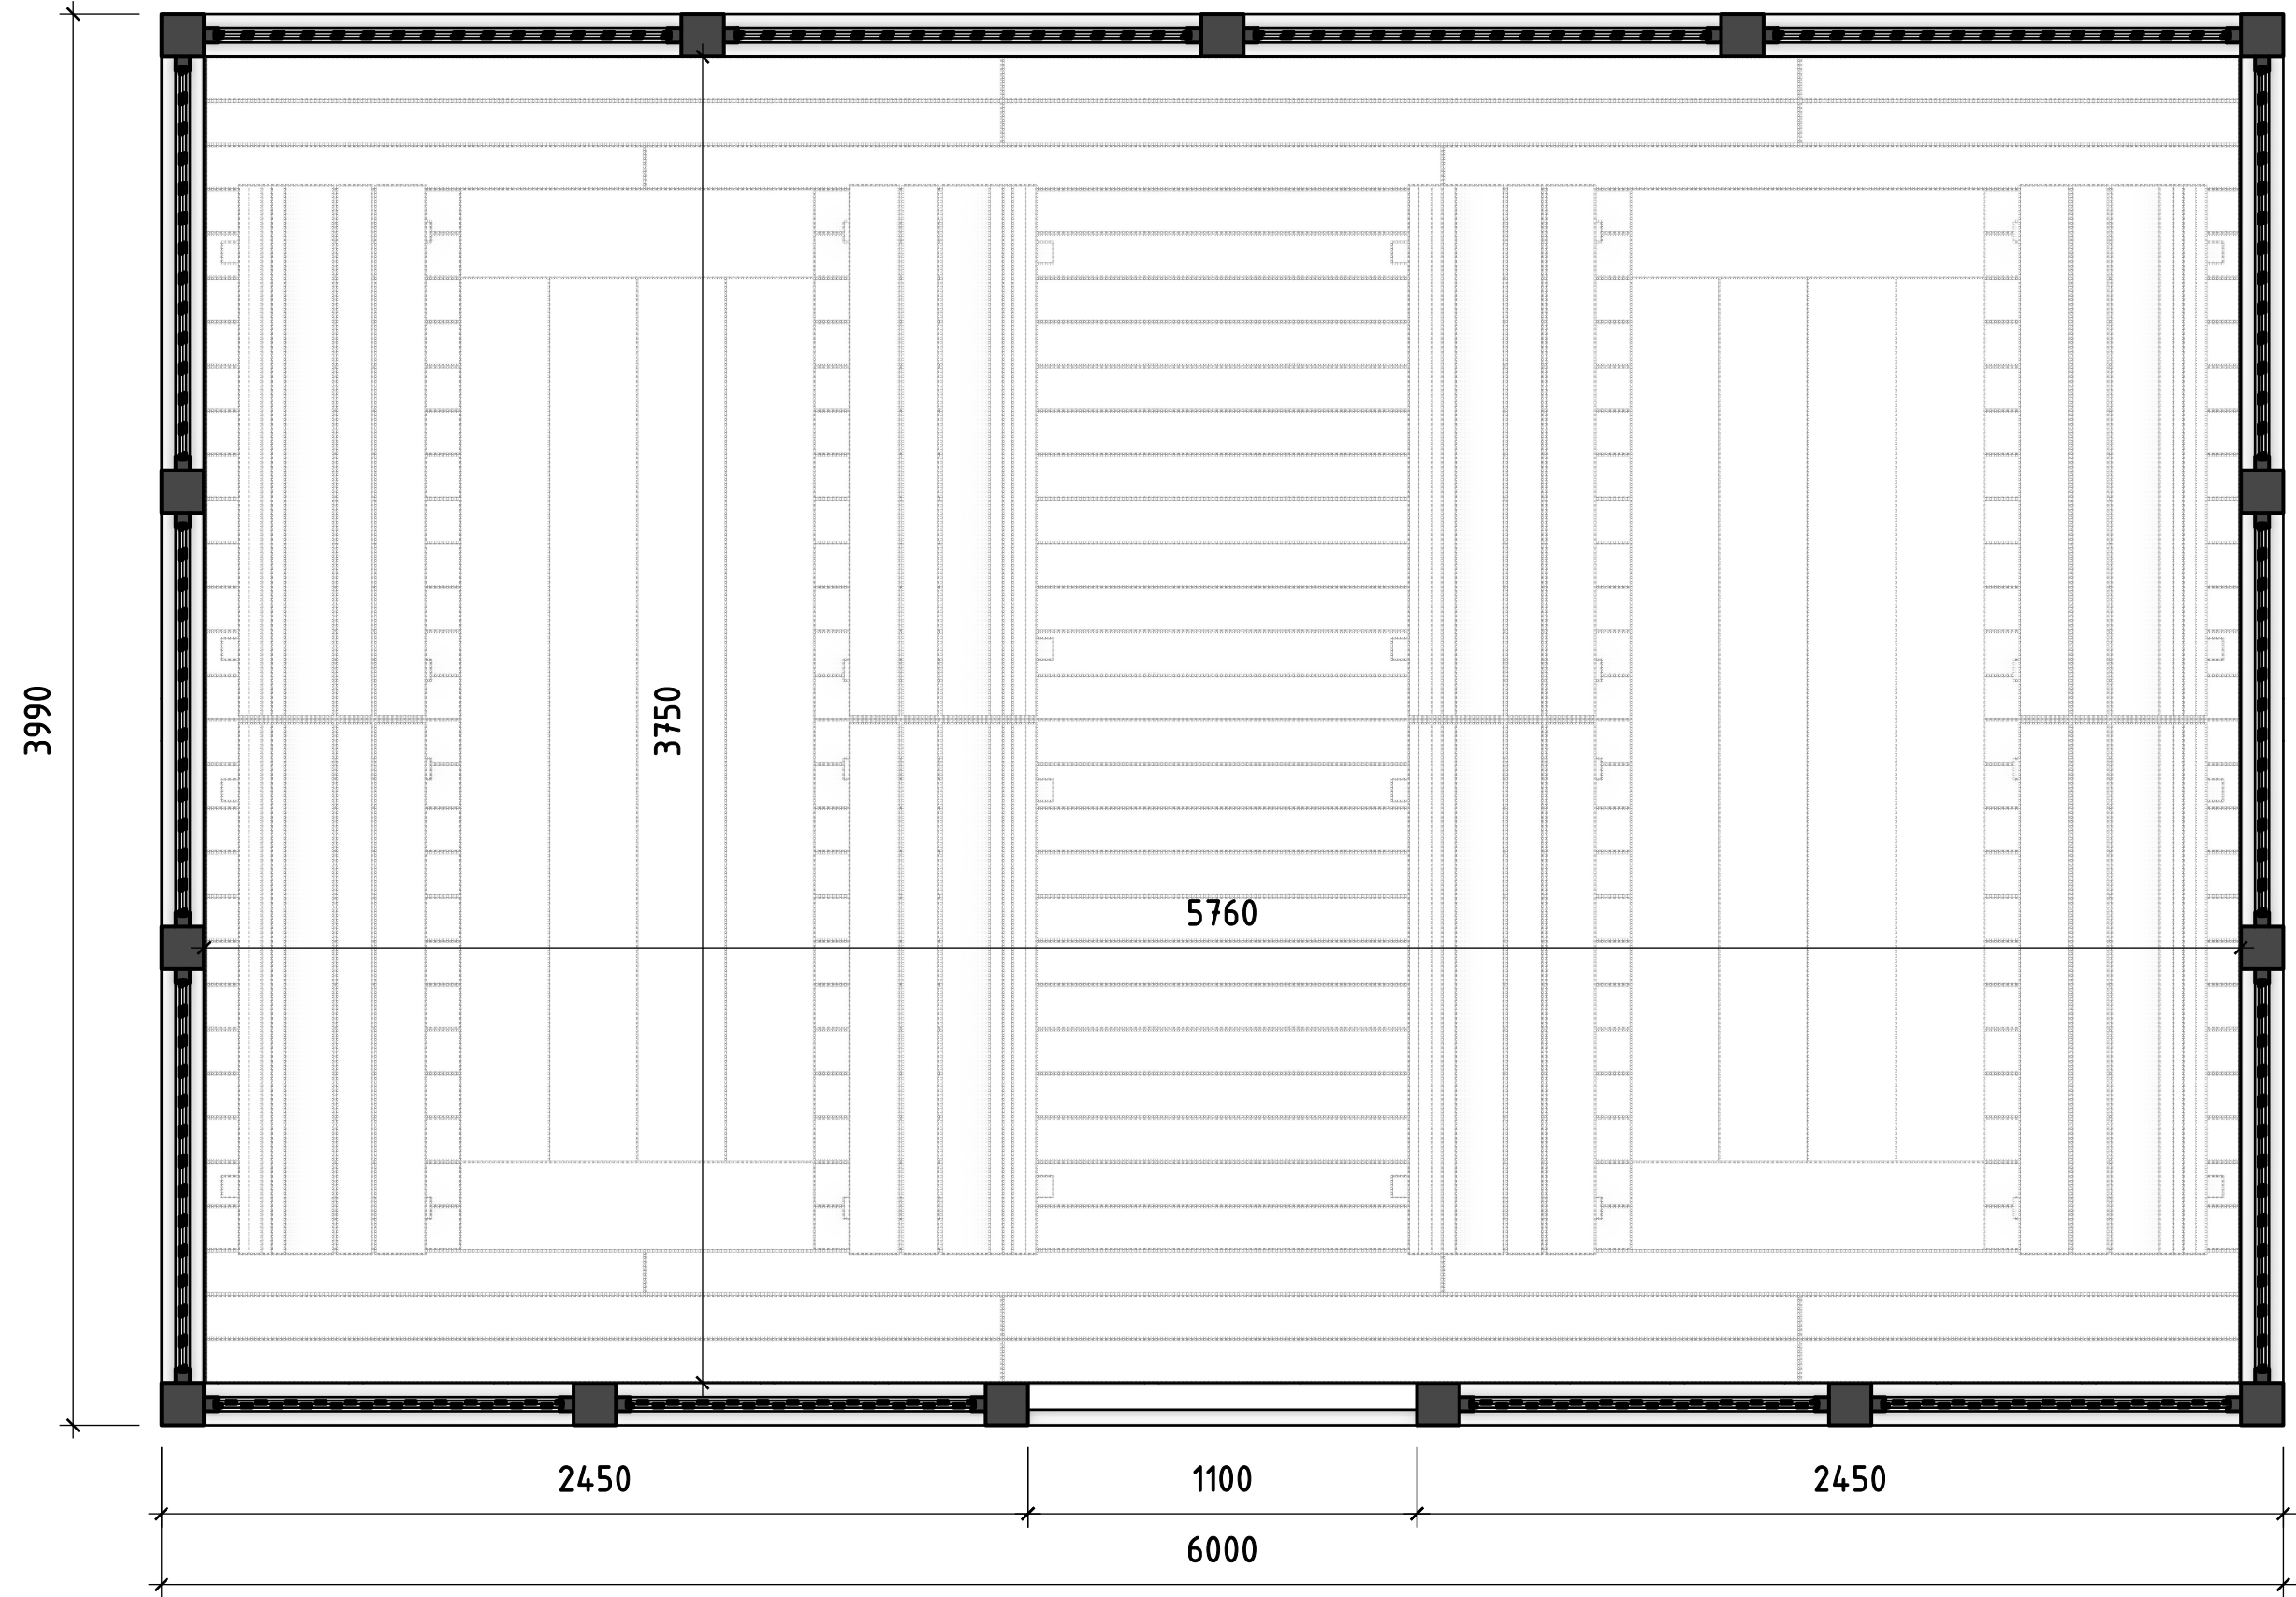


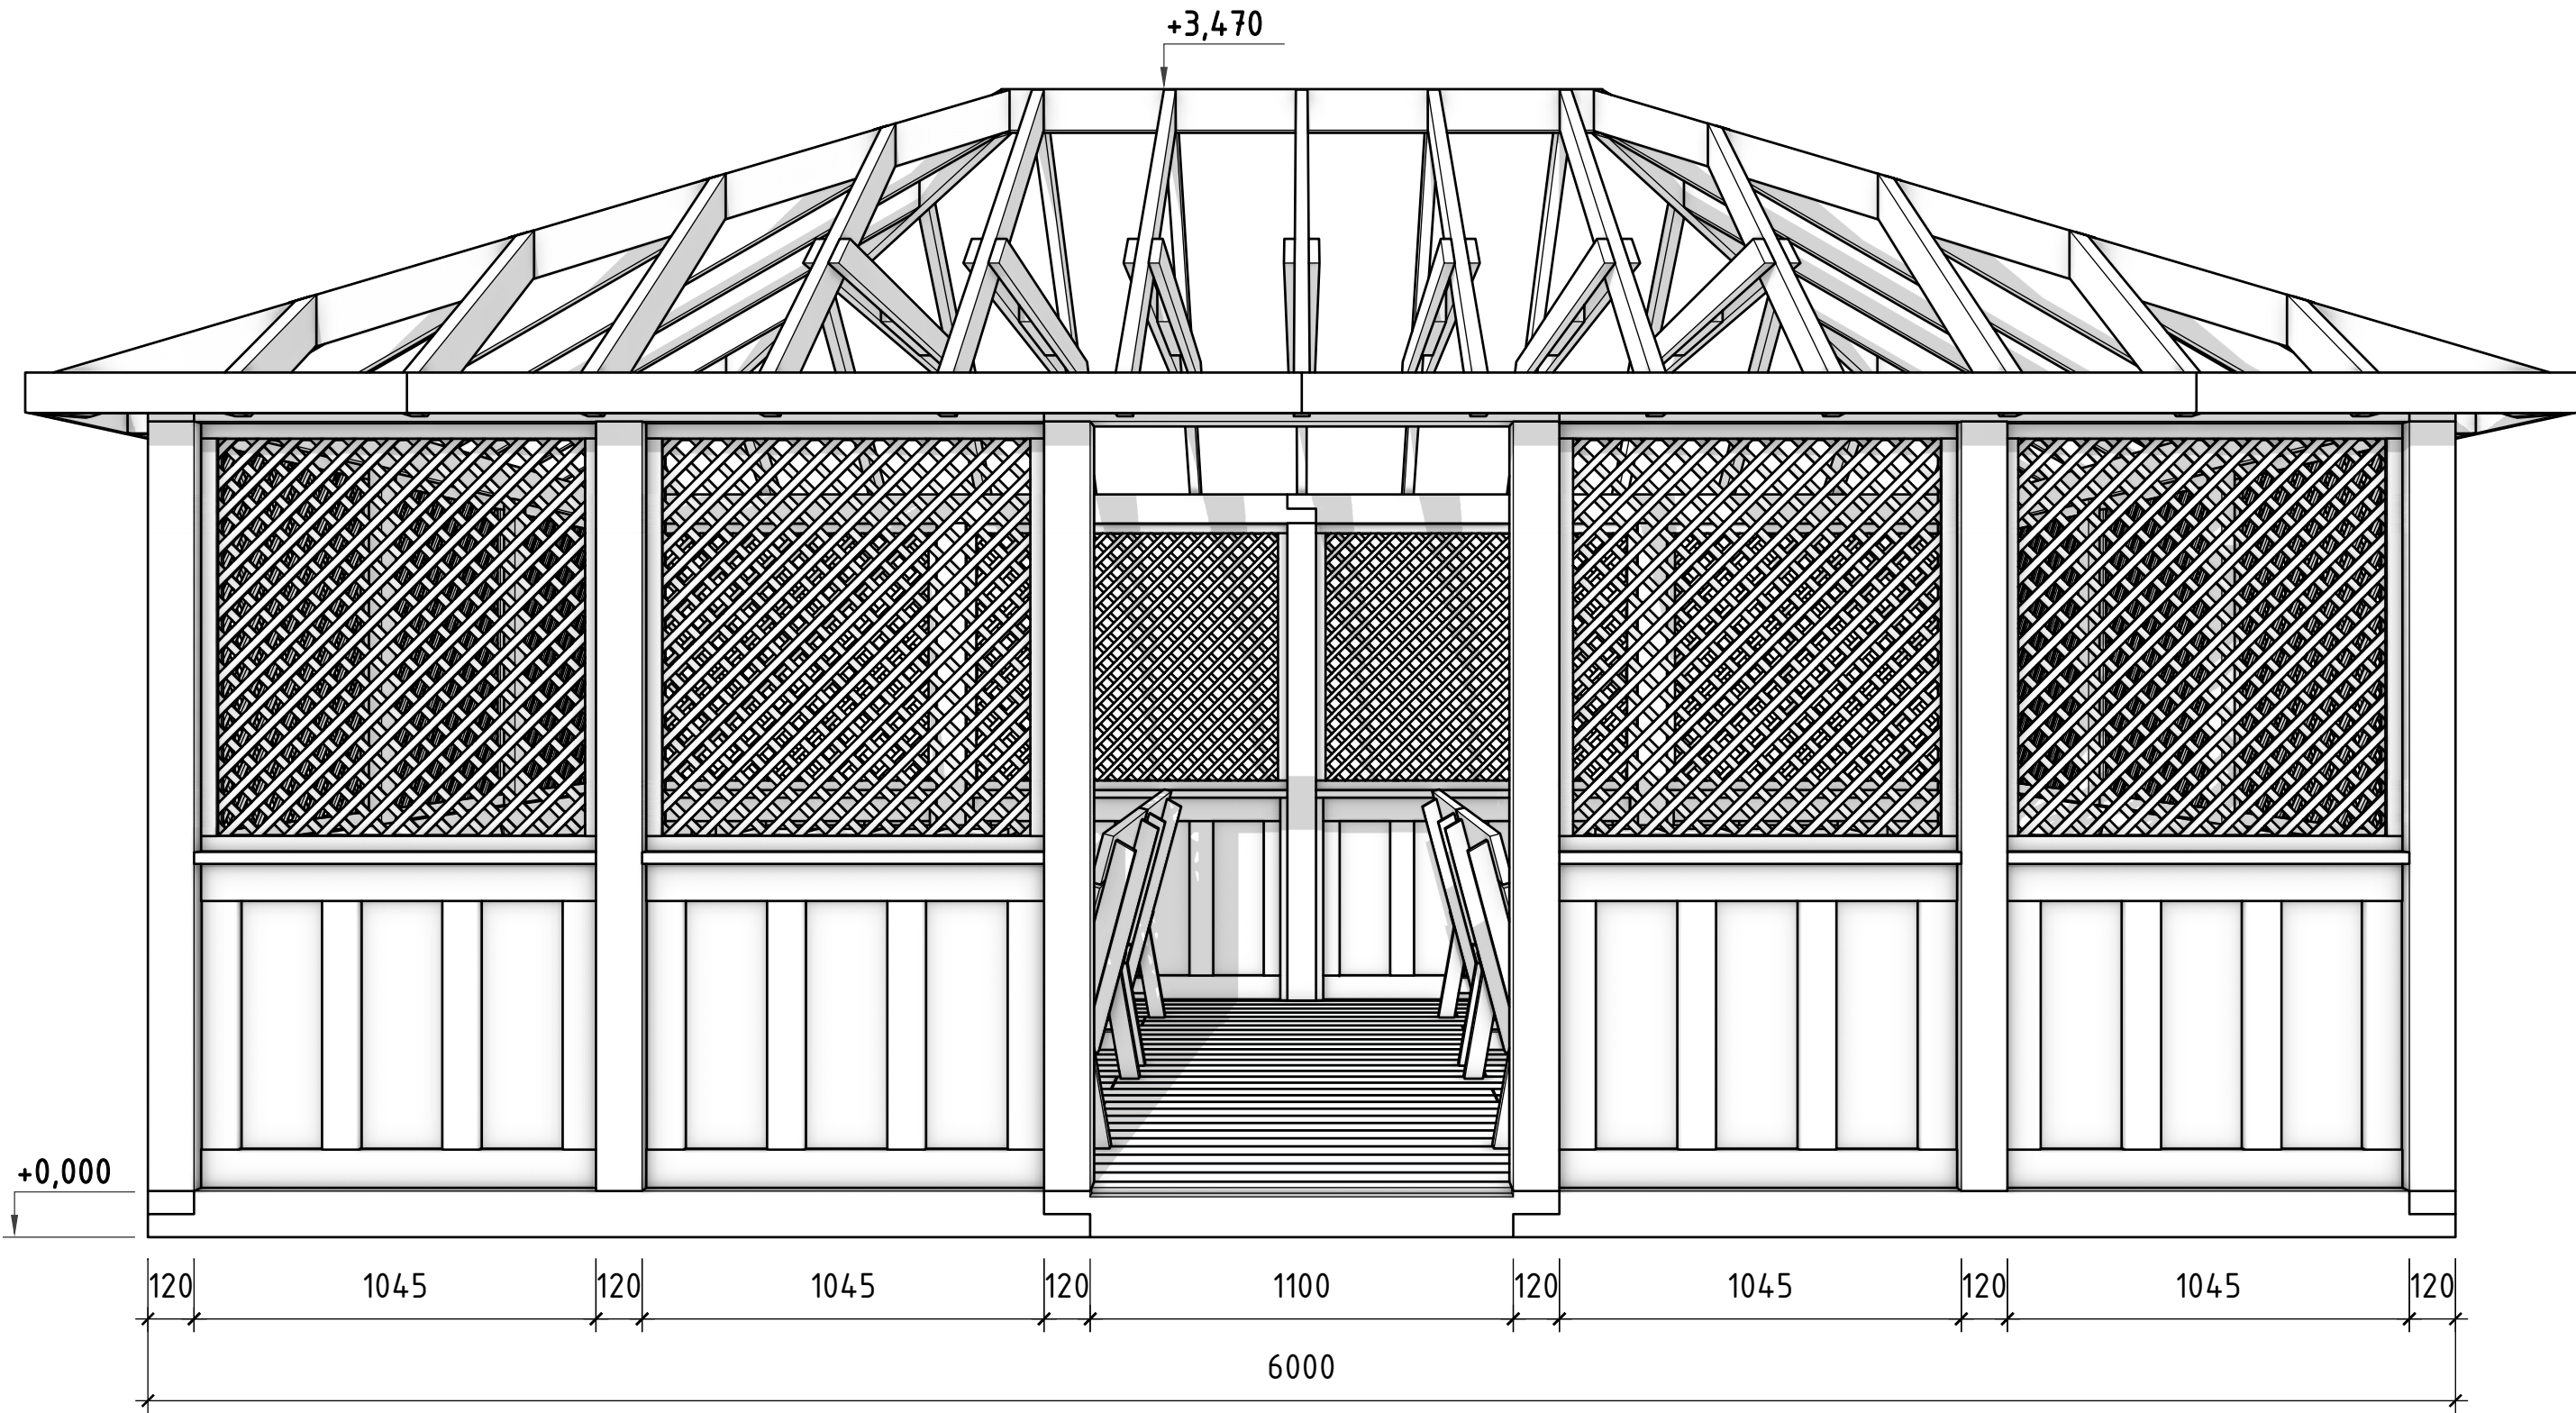


Вигляд збоку

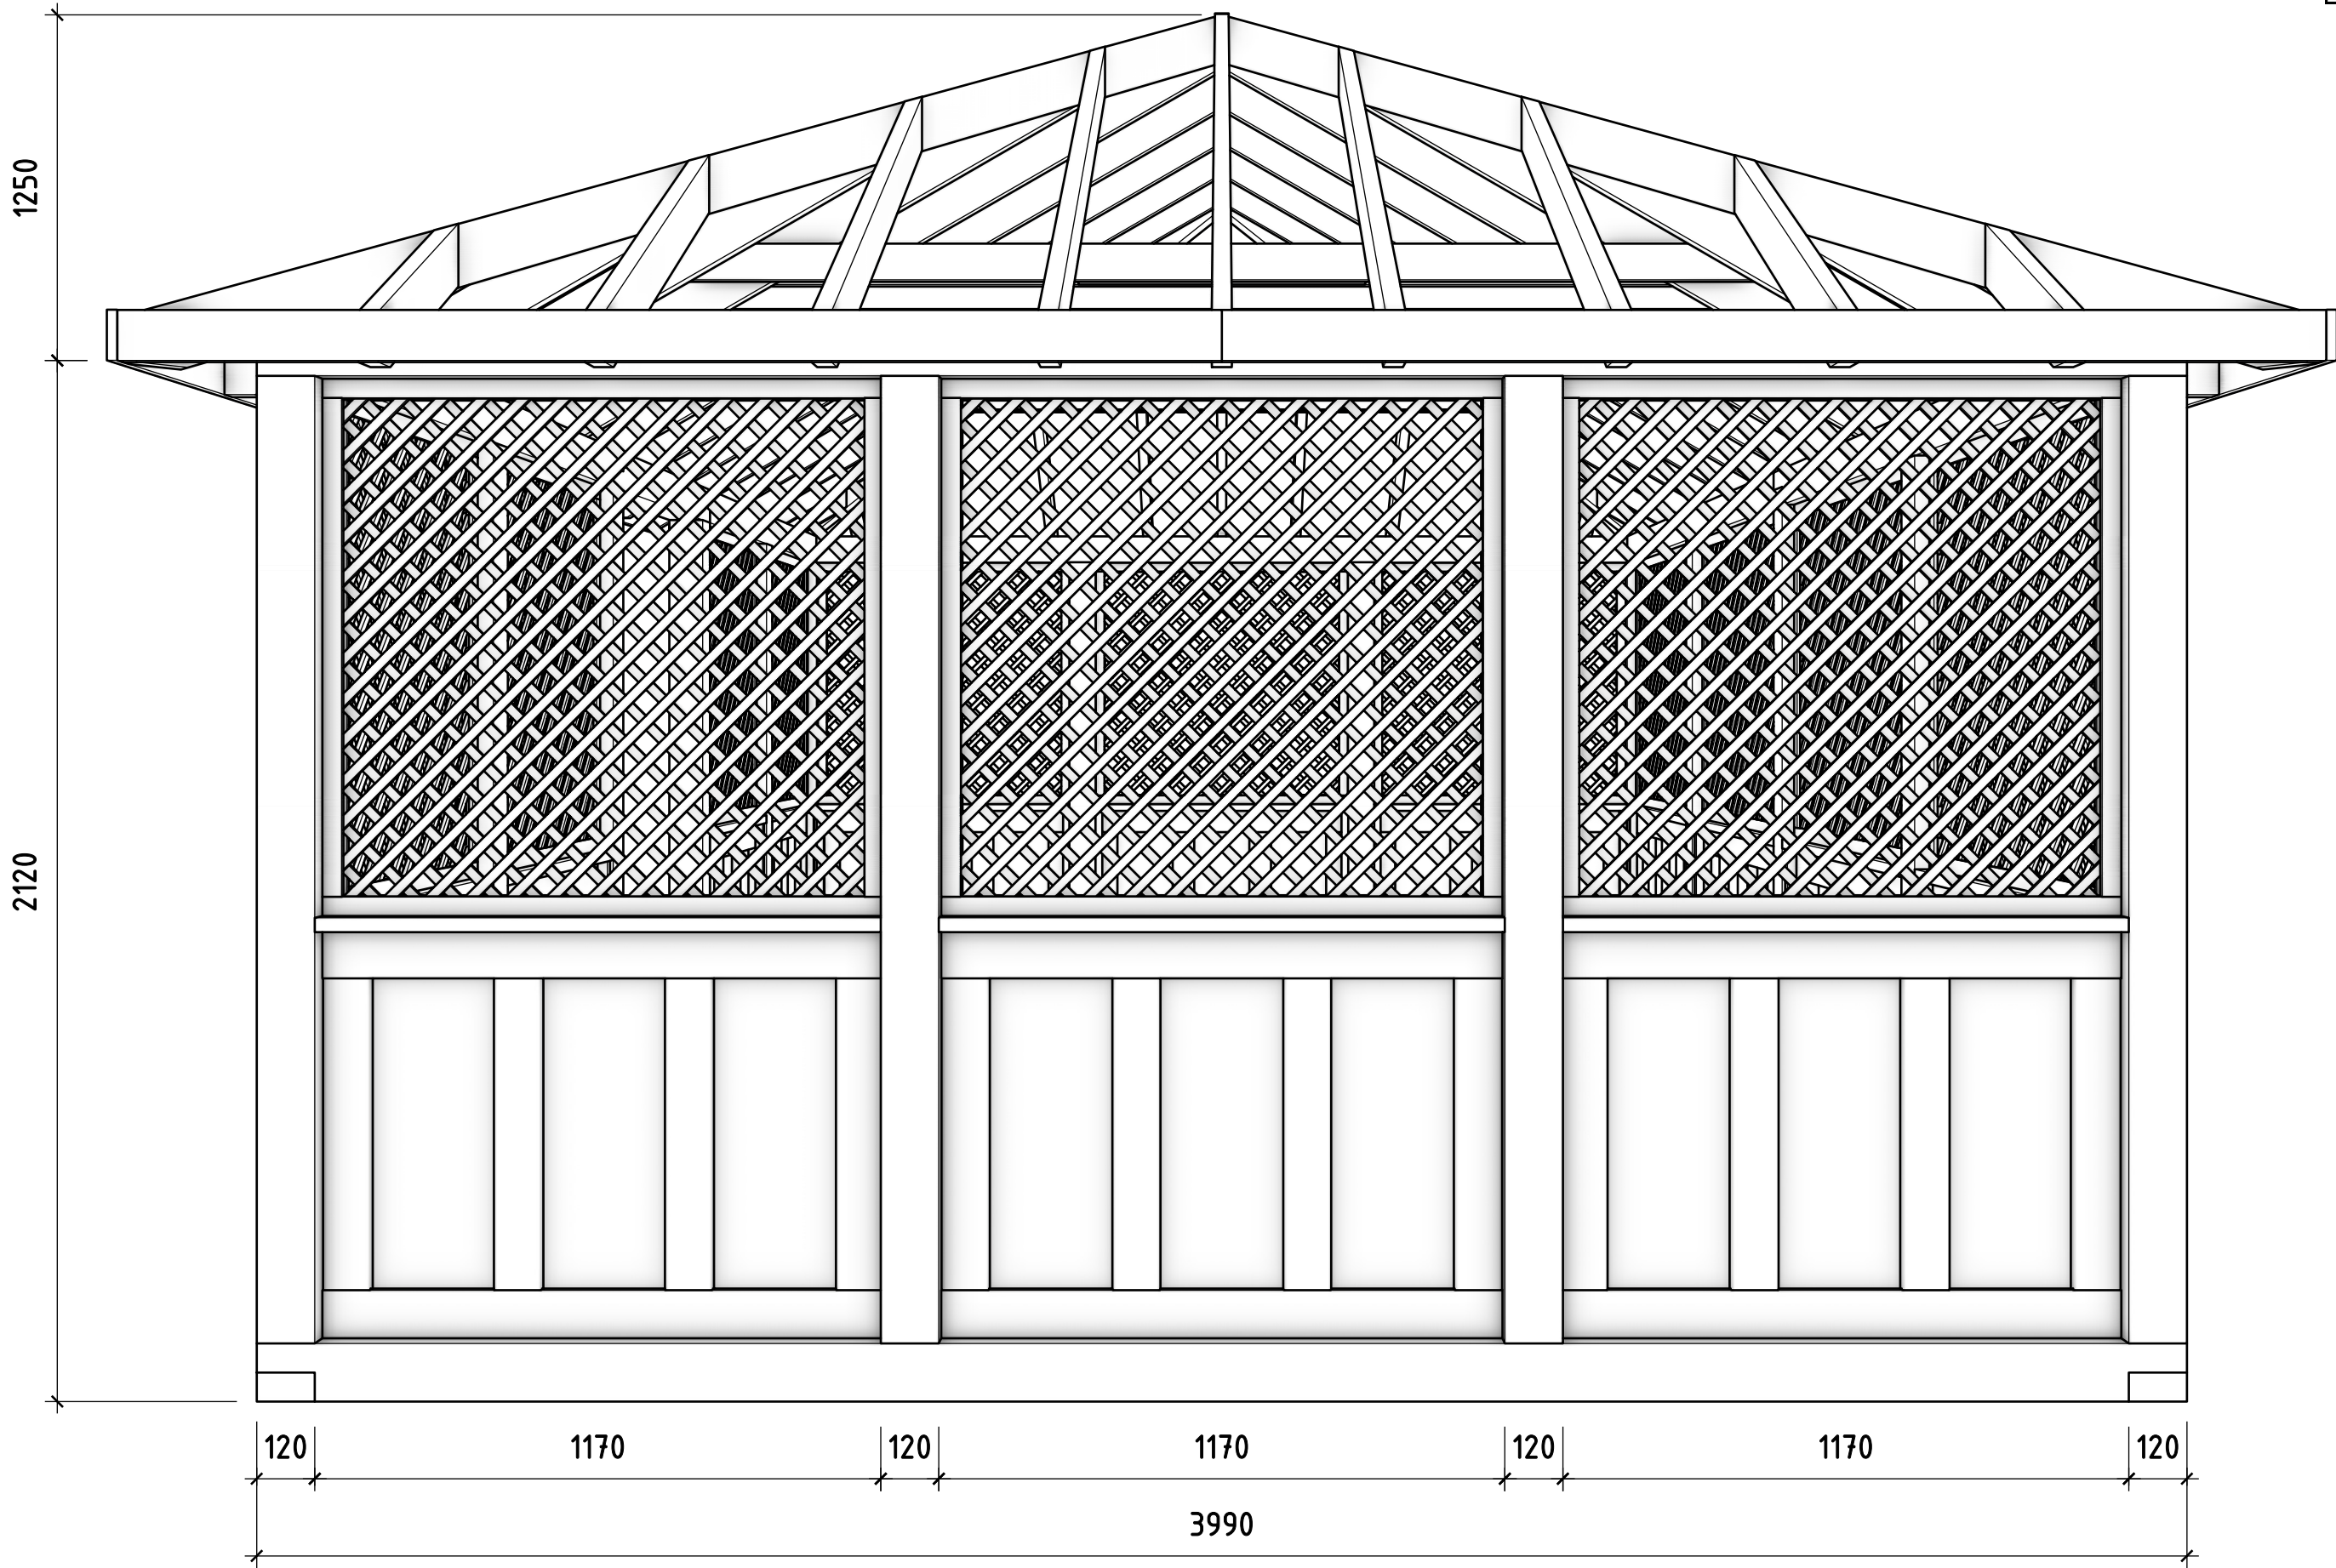


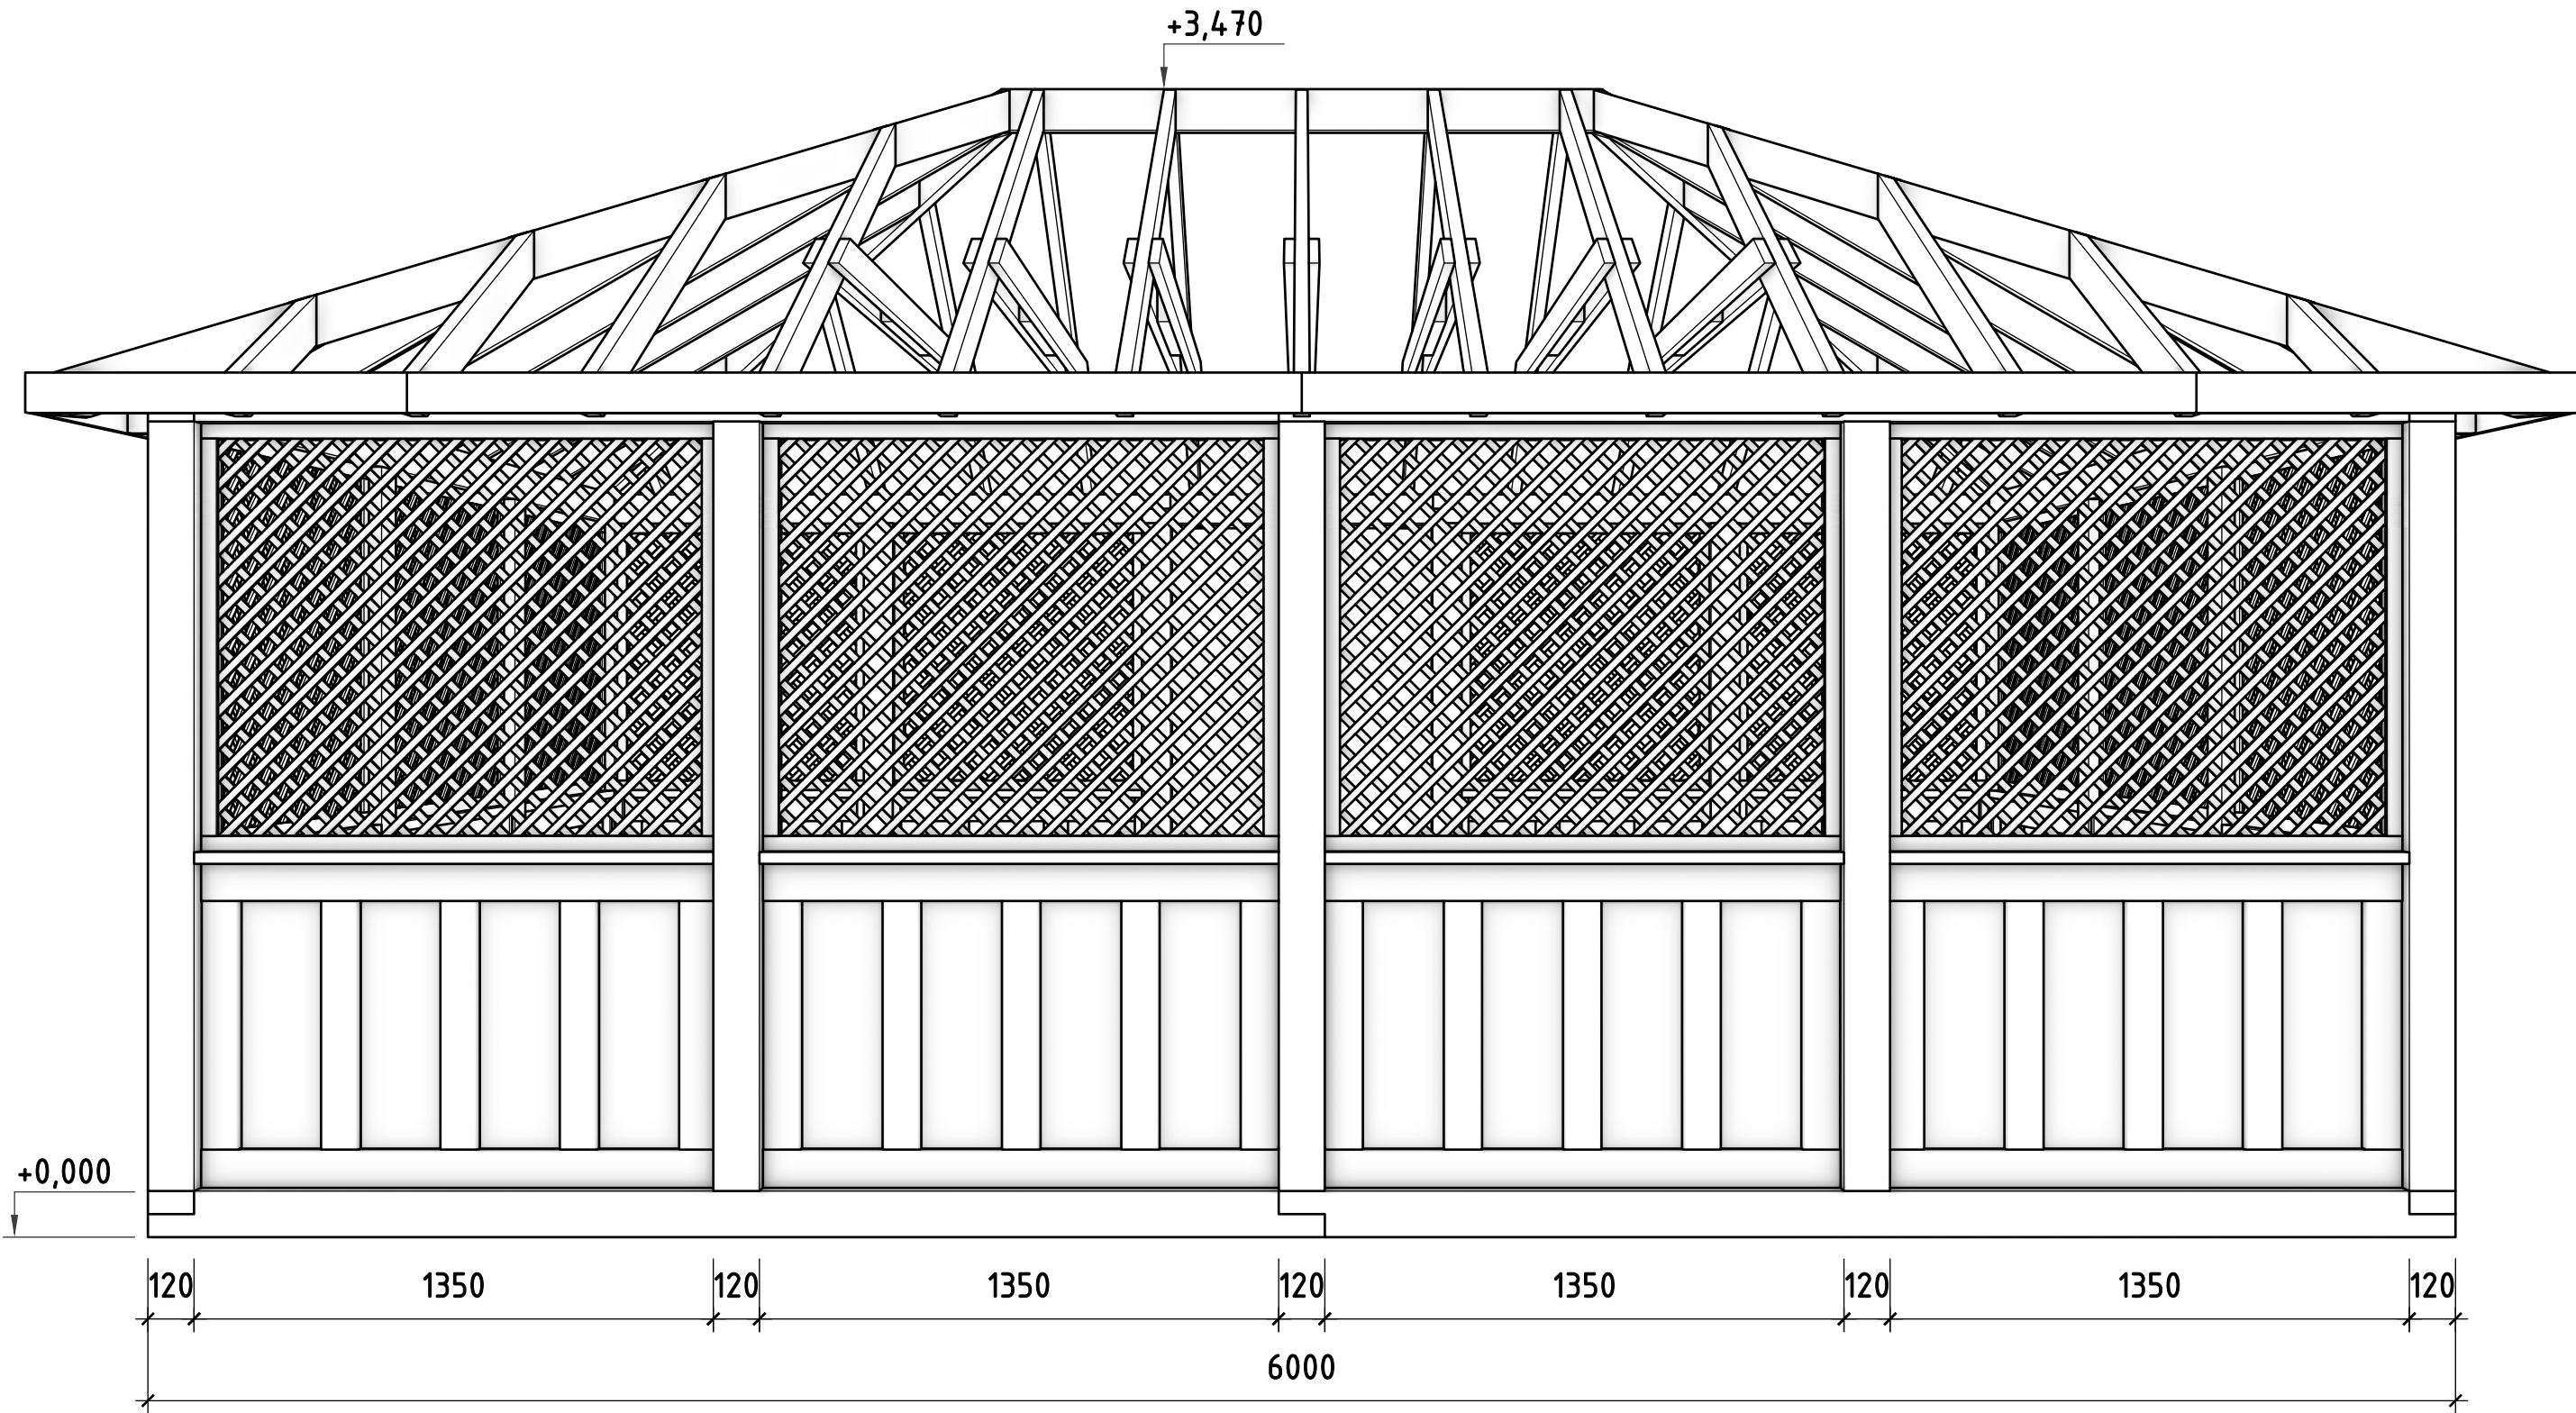

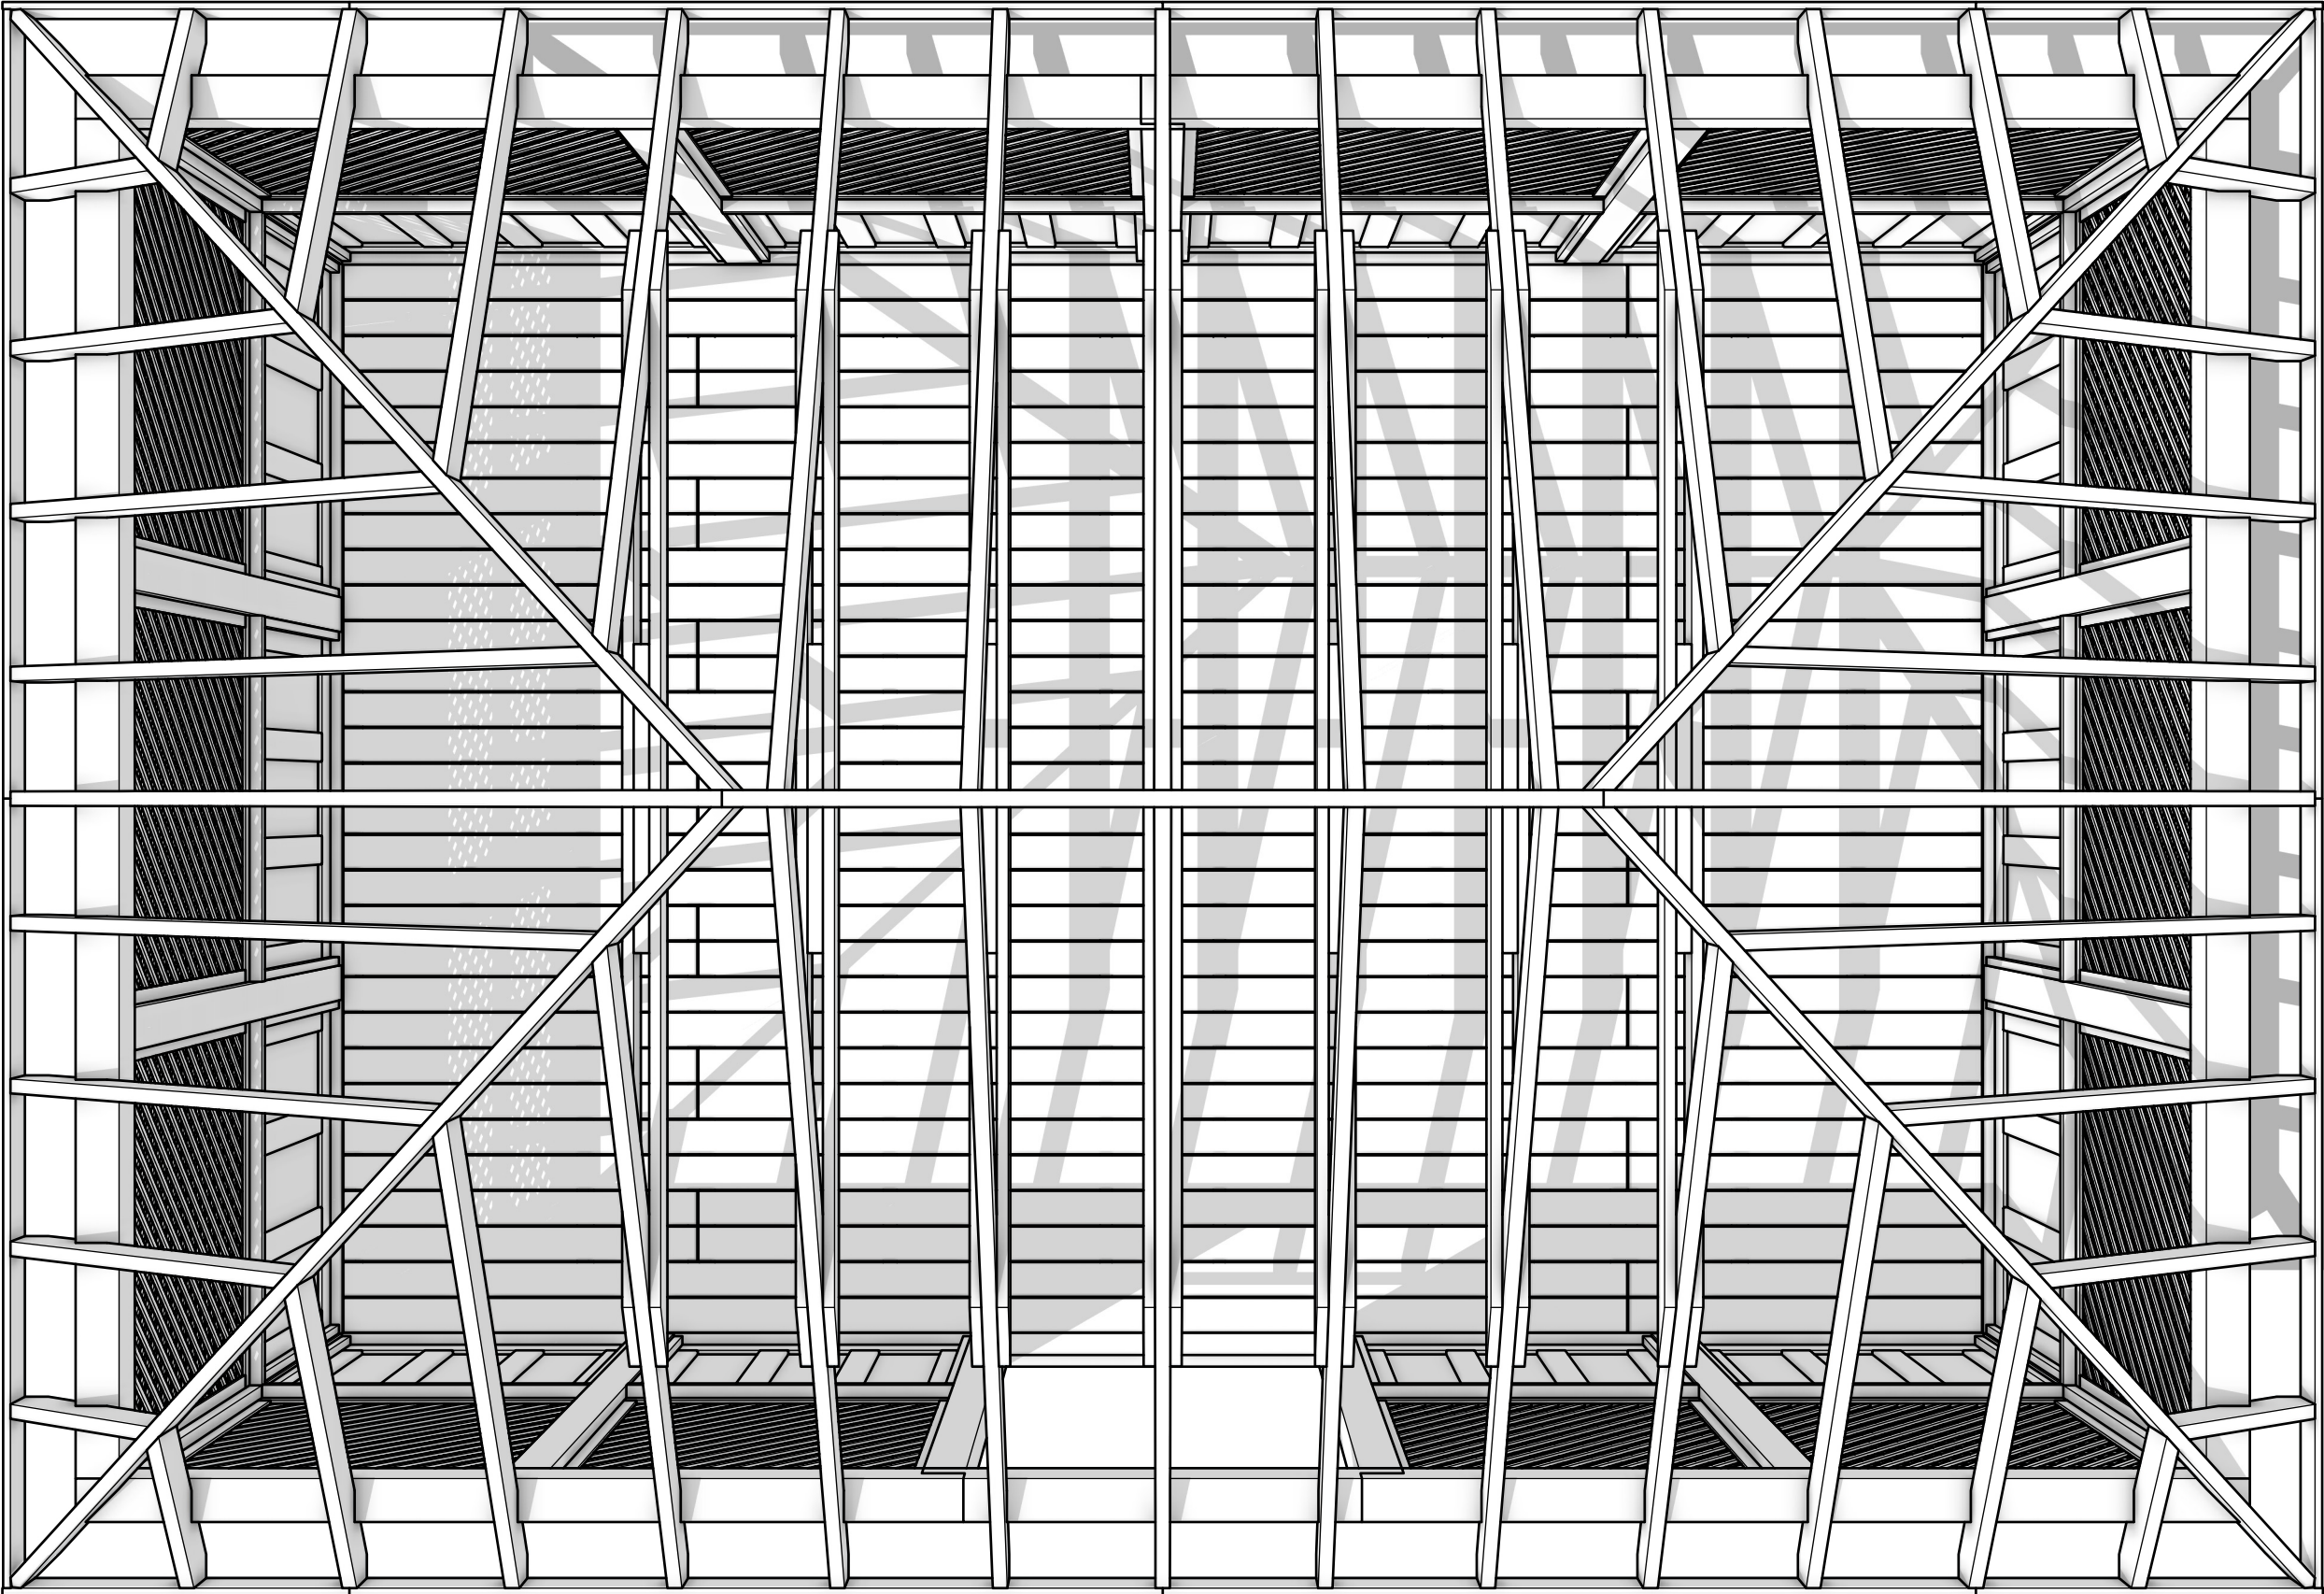


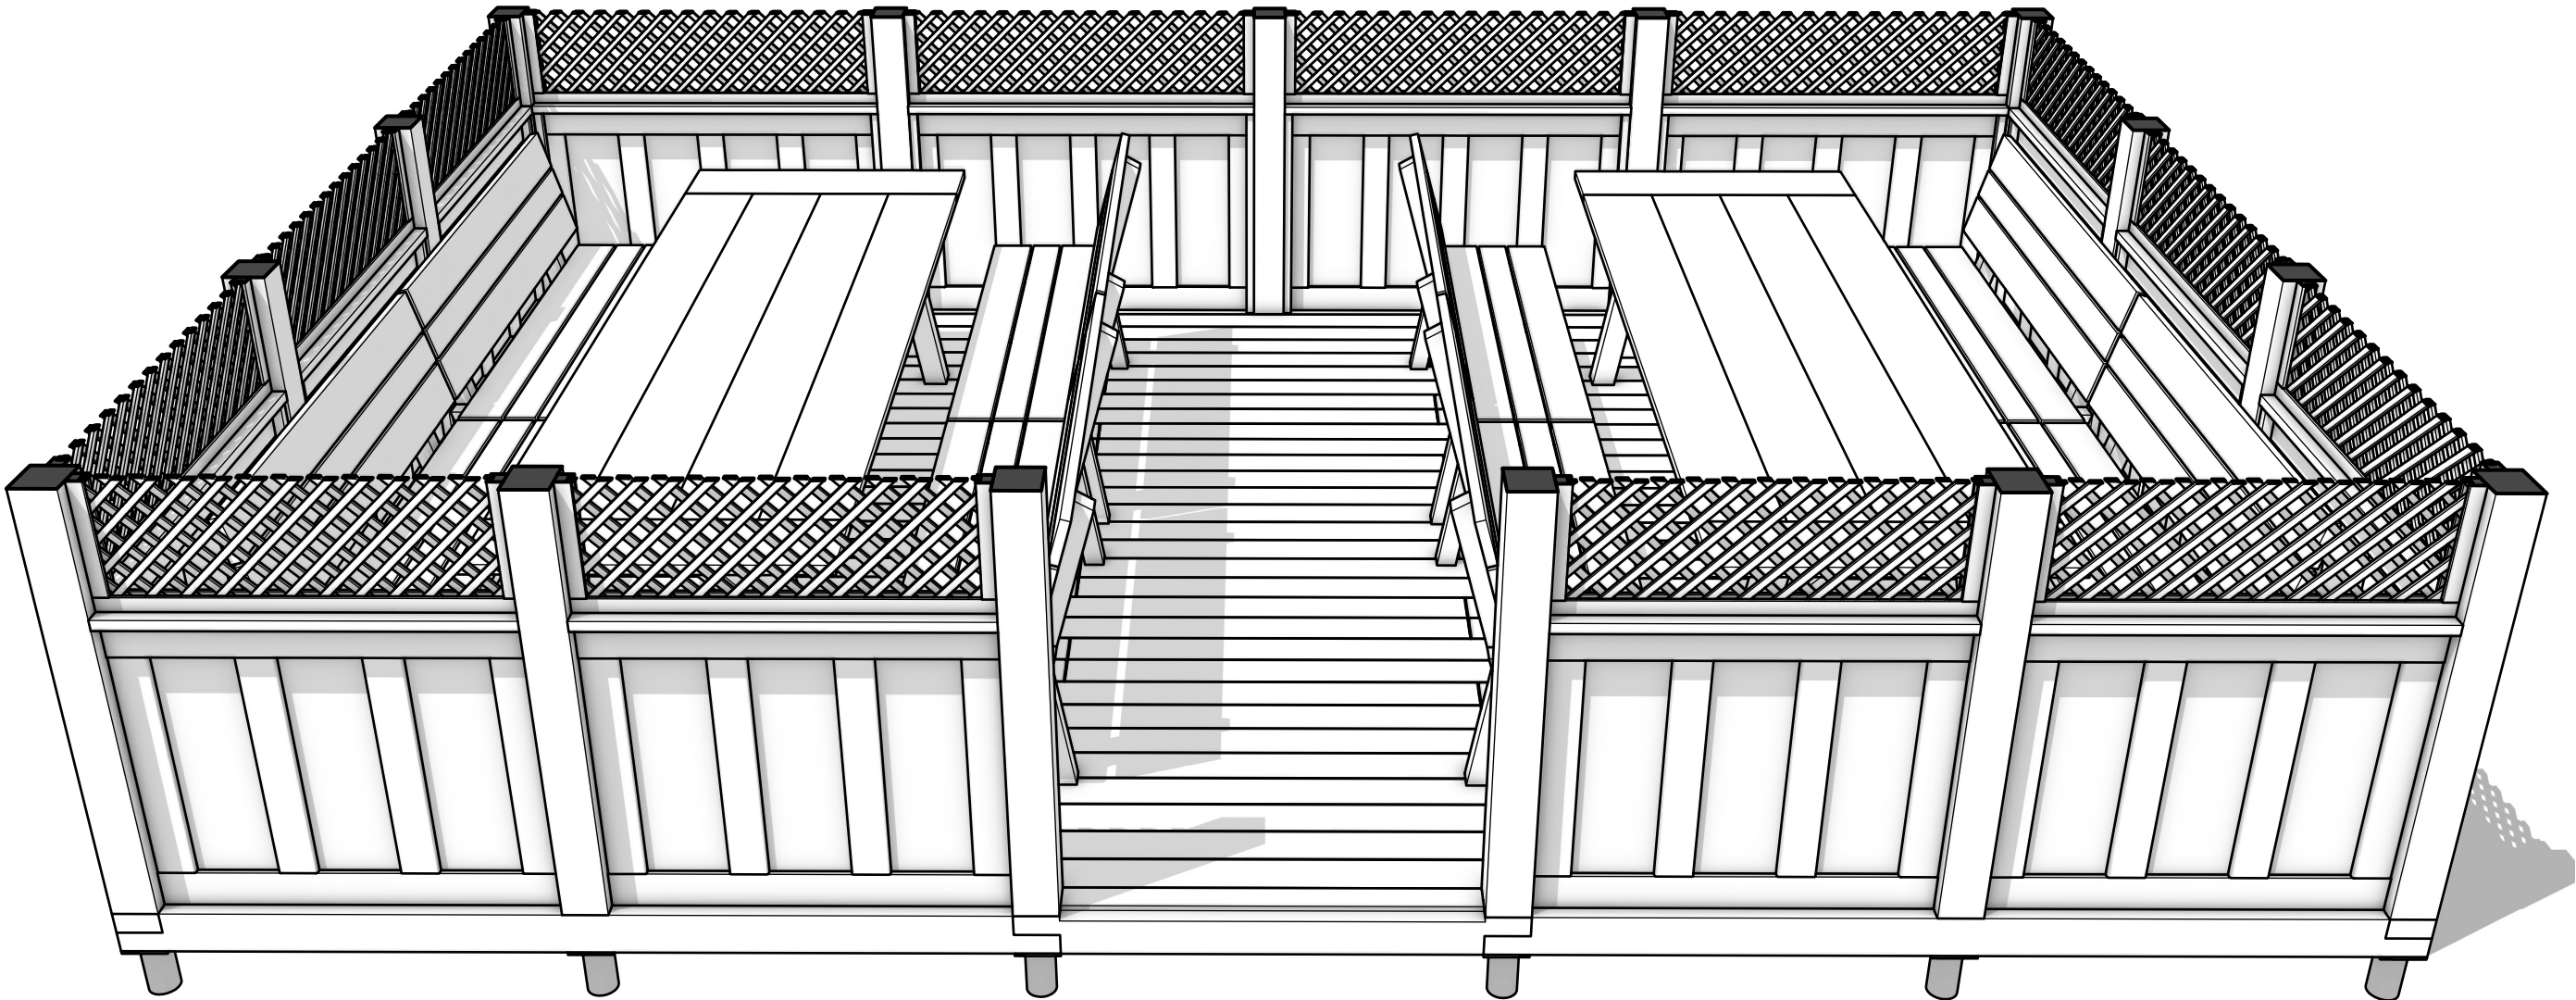


Вигляд зверху. Зріз

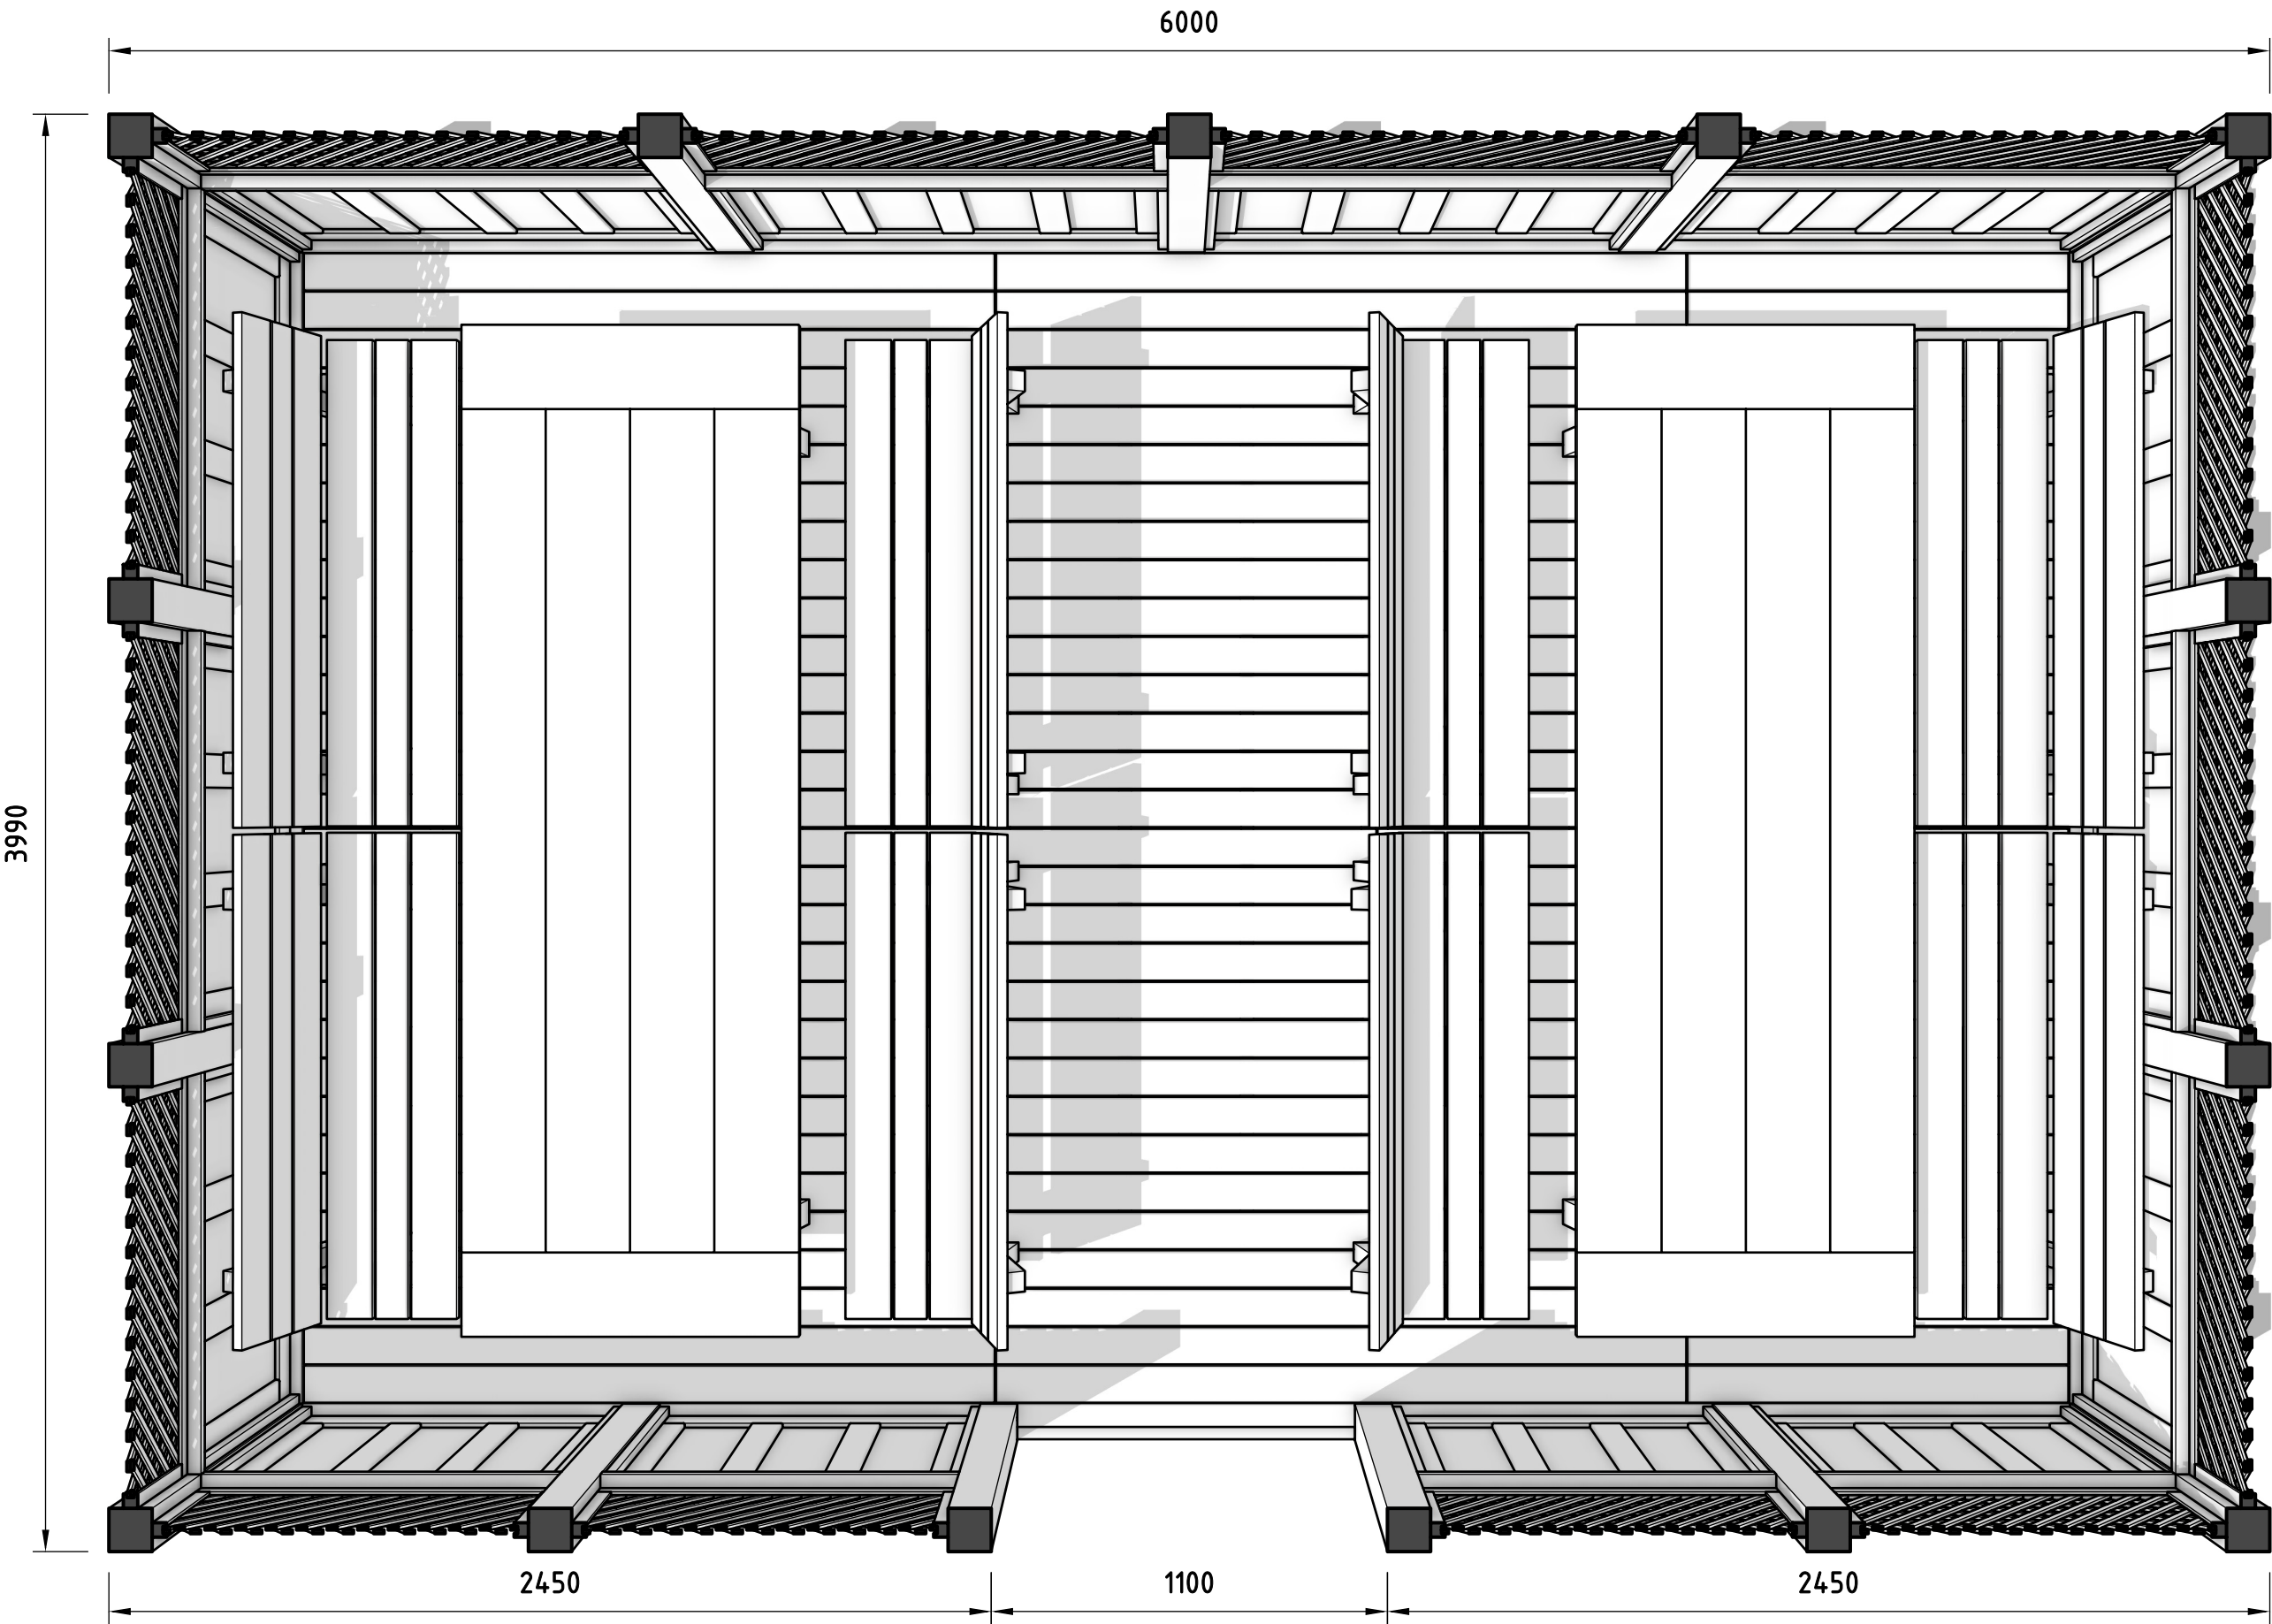


Етапи збирання
01 Основа

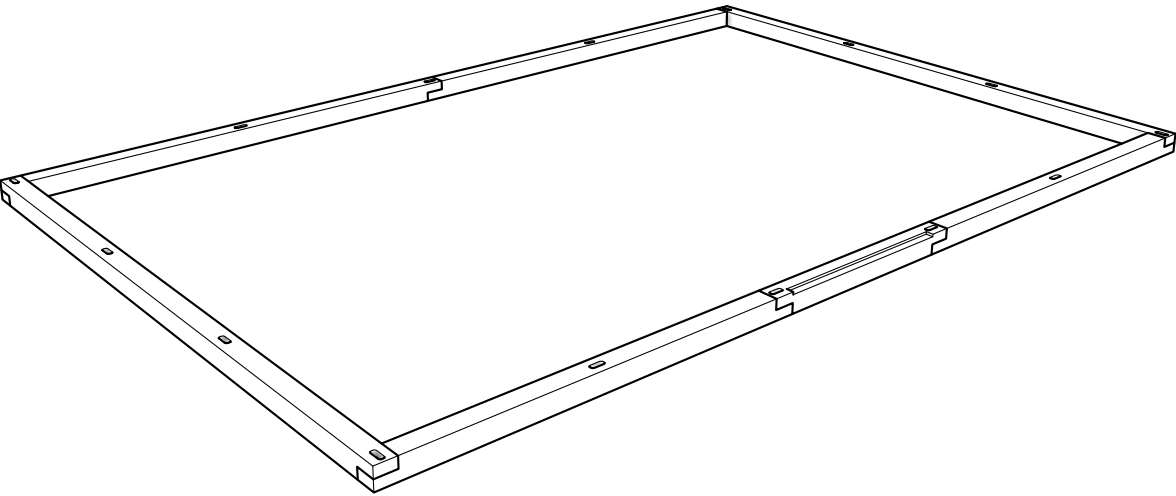


03 Підлога

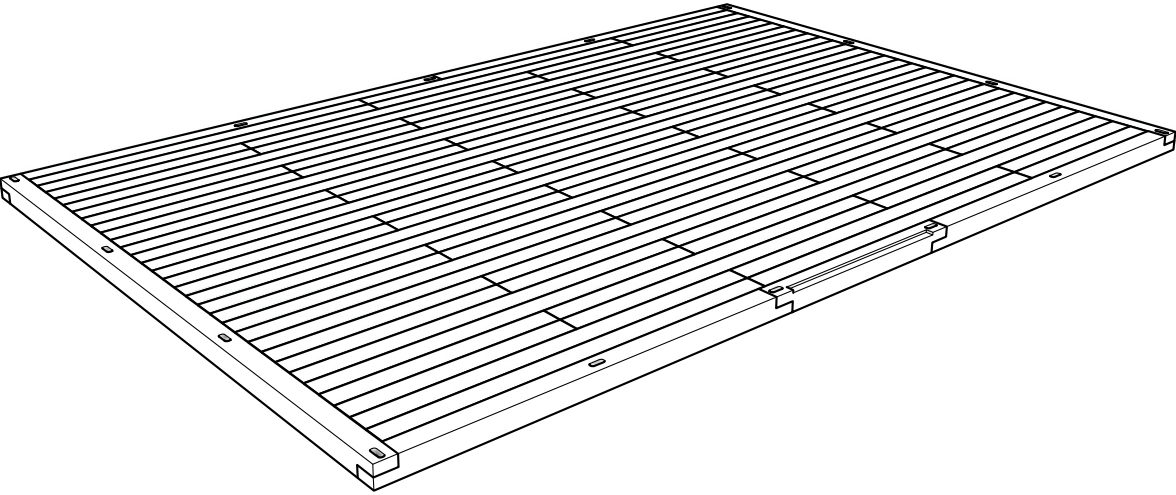

02 Лазу

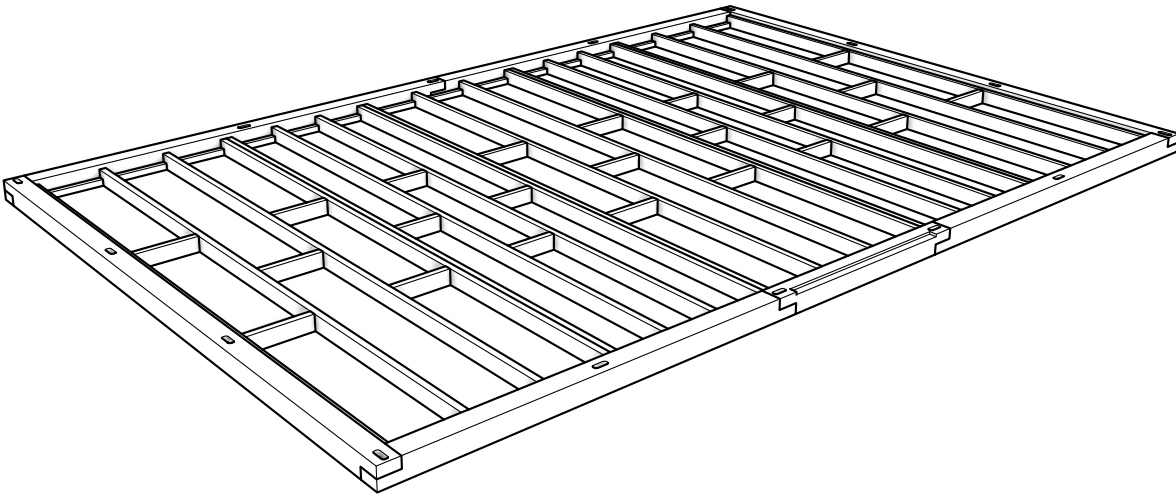


04 Стійки

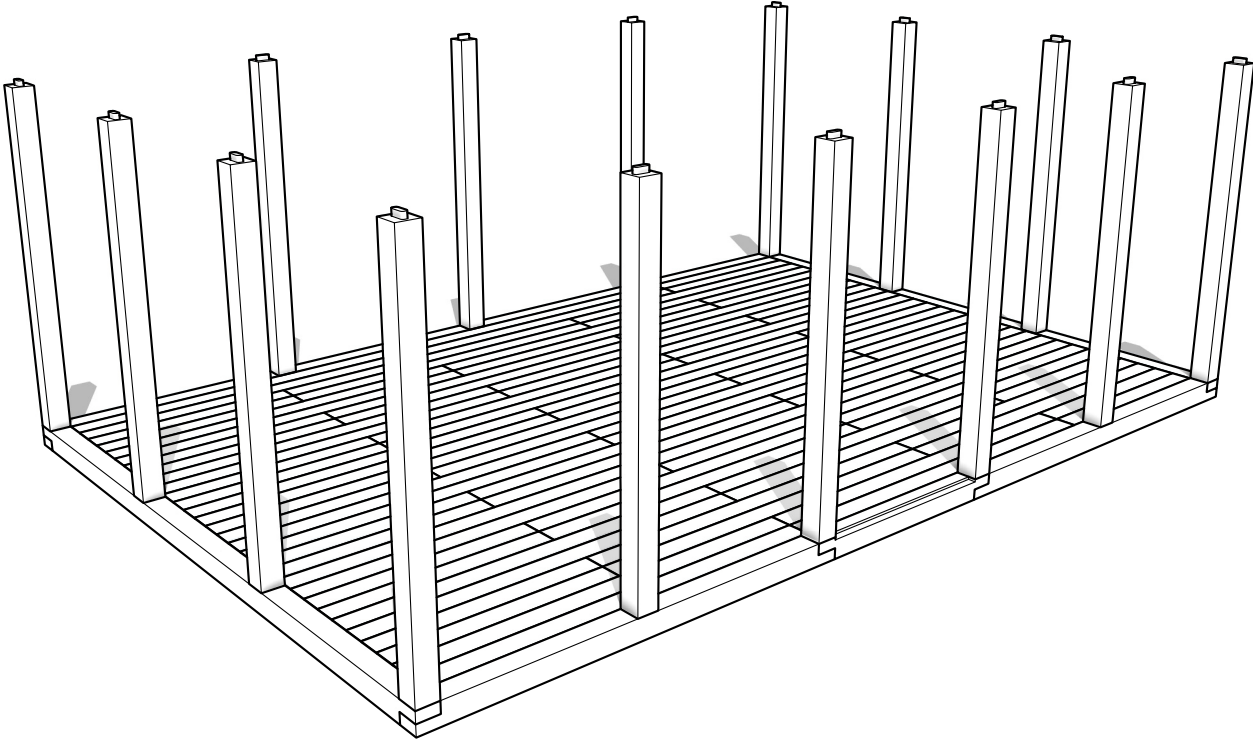


Етапи збирання

05 Перила

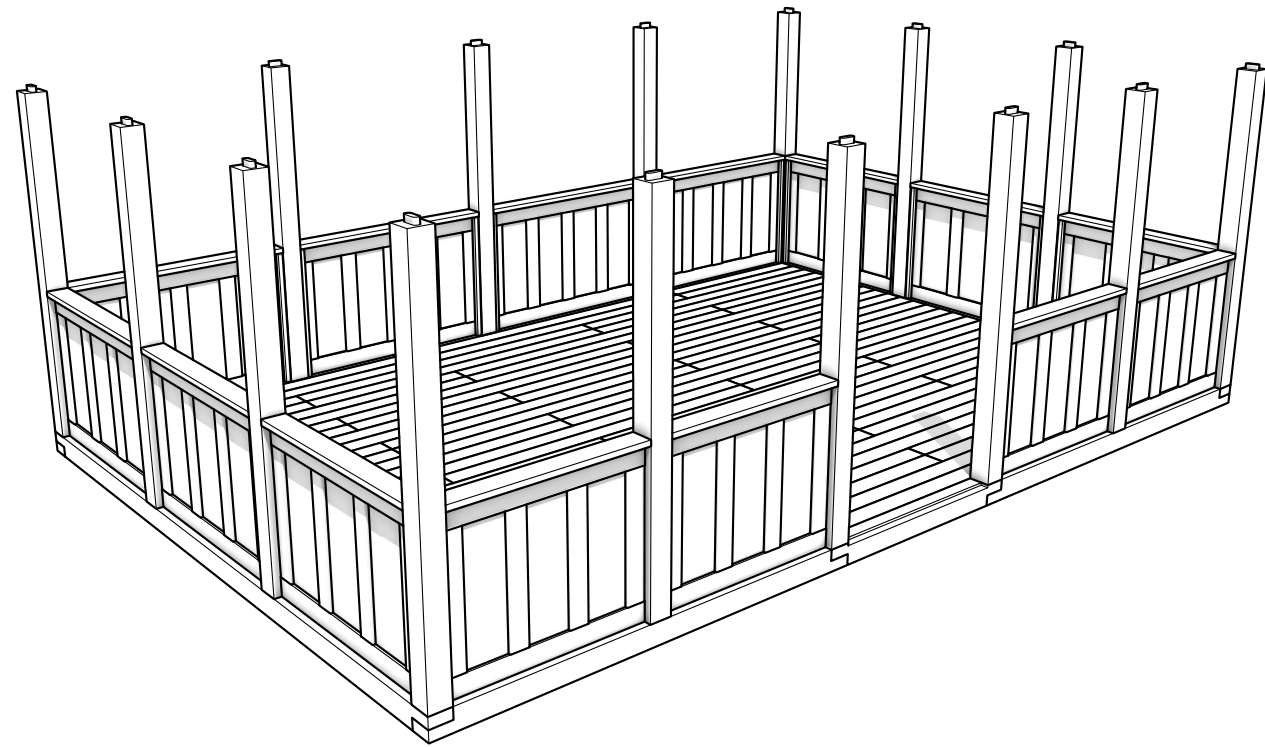


06 Вікна

07 Верхня обв'язка (симетрично до основи)

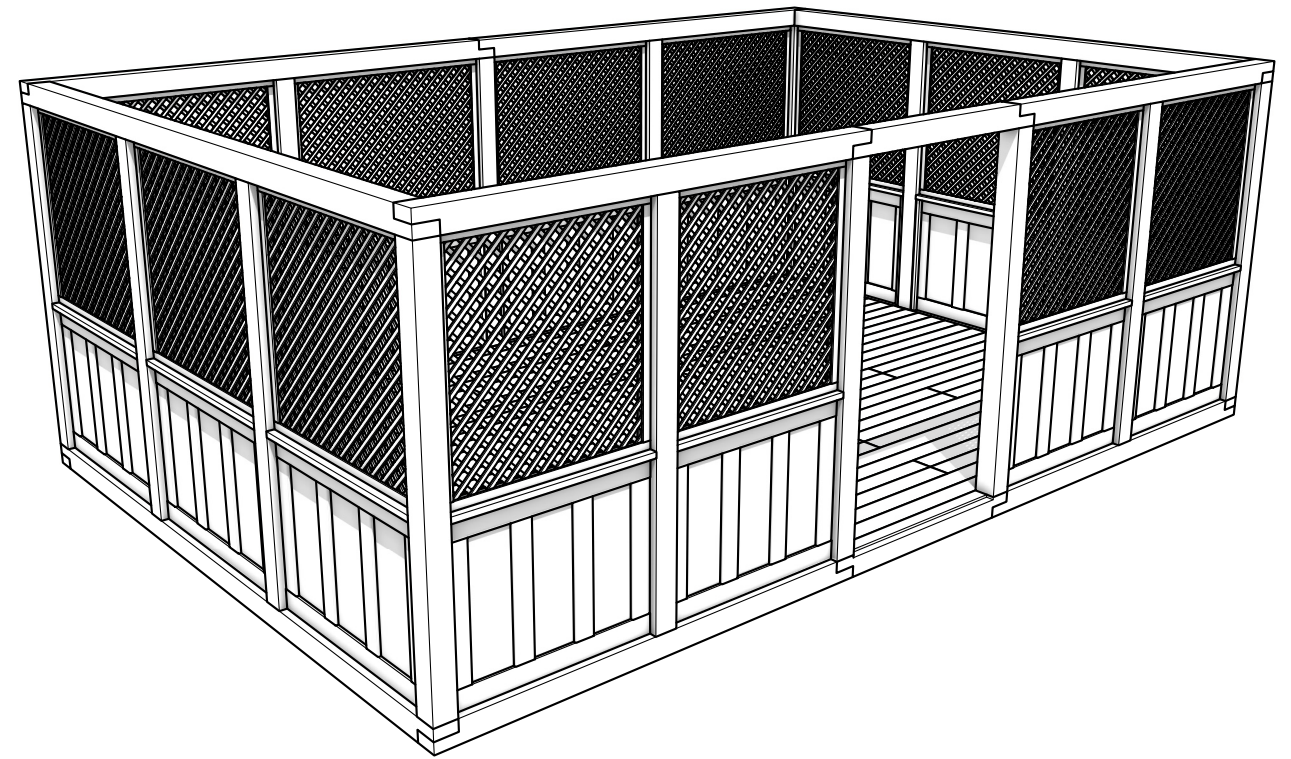


08 Крокви


09 Стяжки

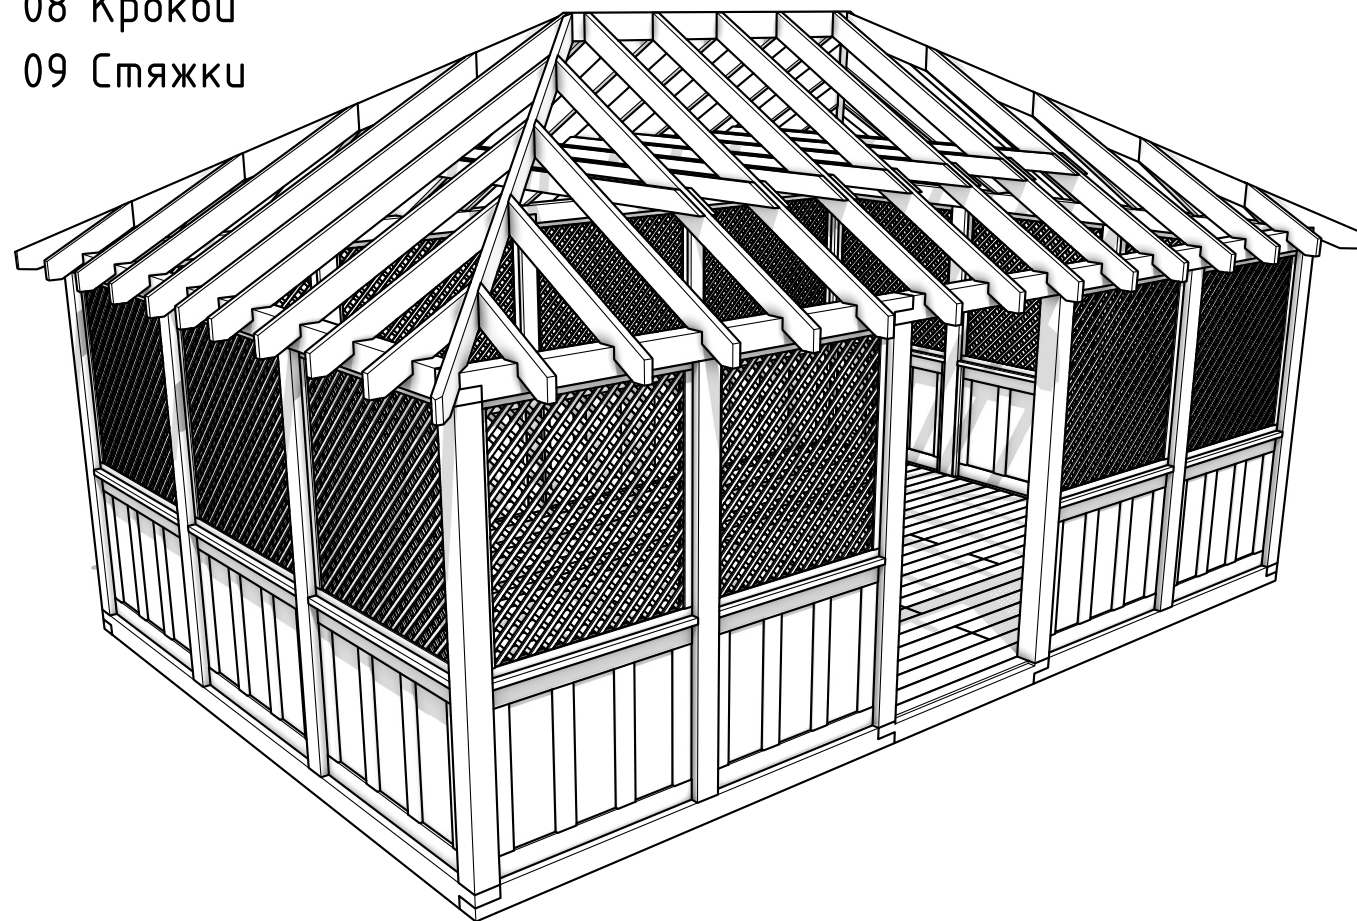



10 Вагонка

11 Двері

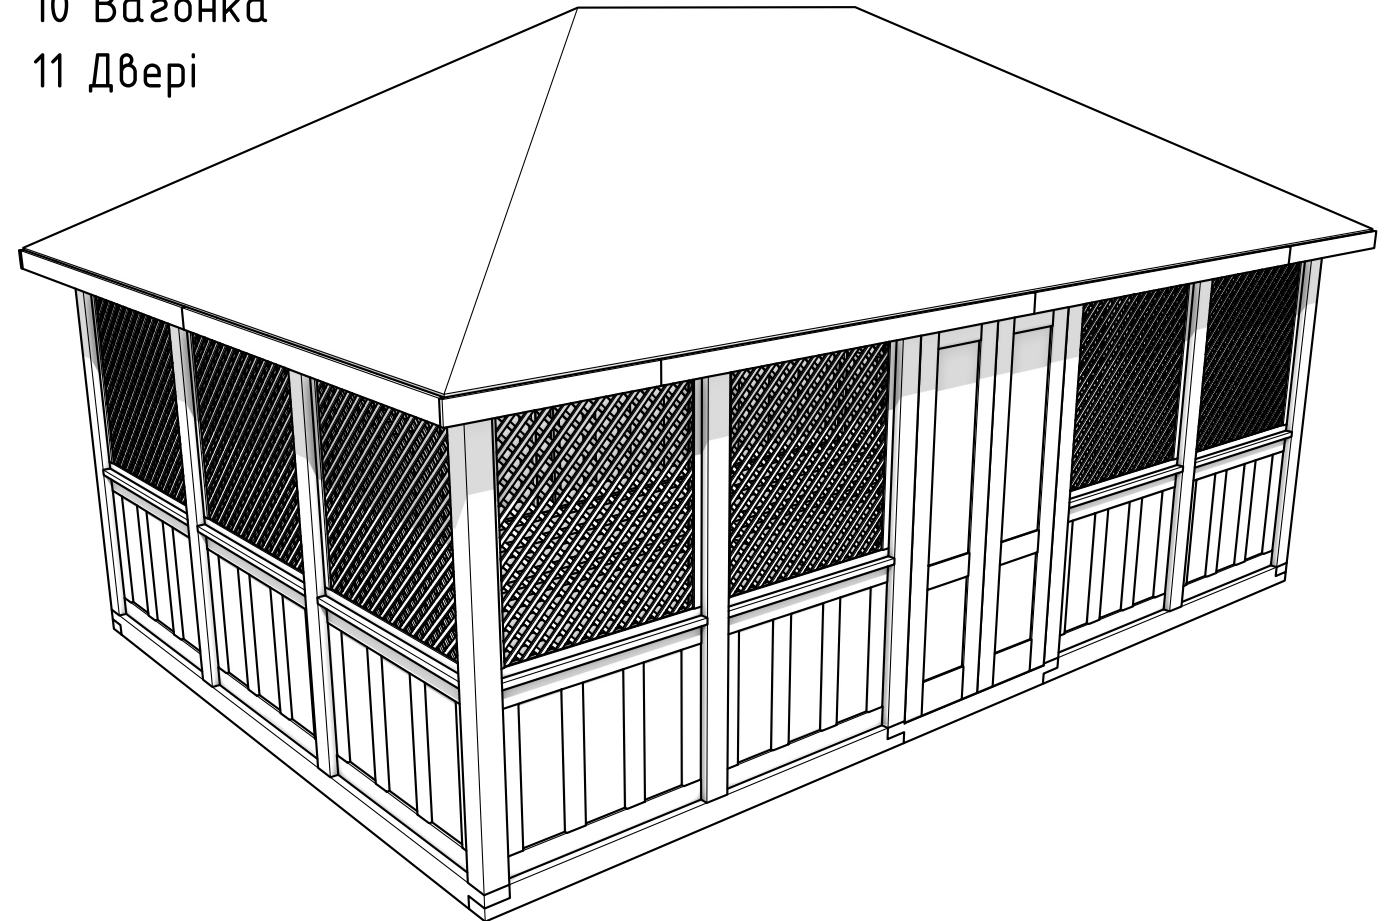

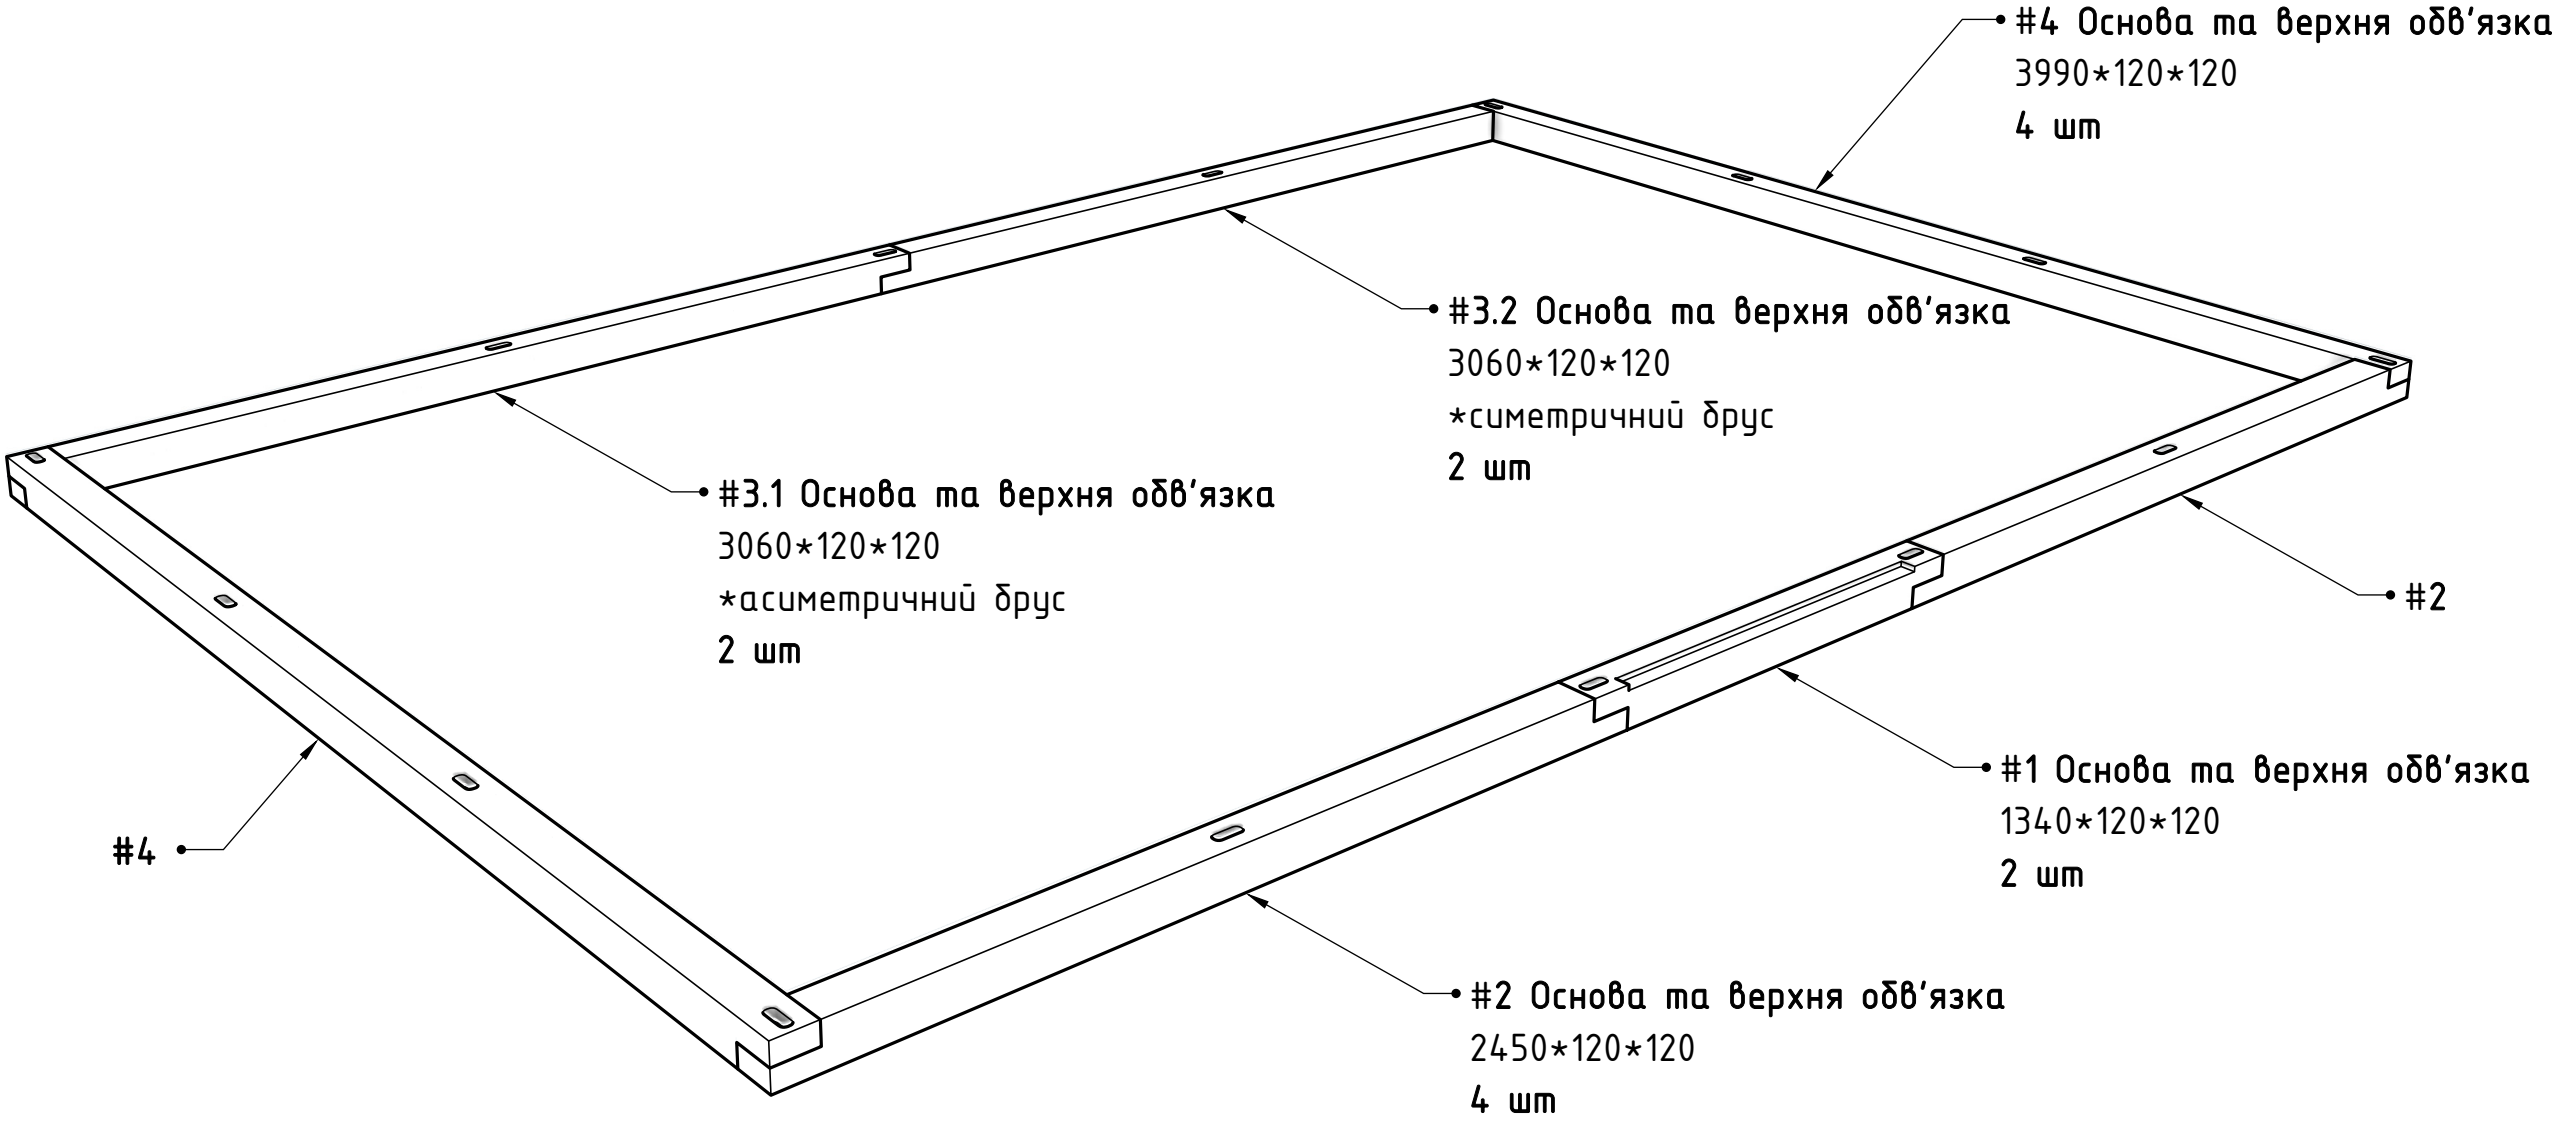

*Брус 120*120, фаска 5 мм

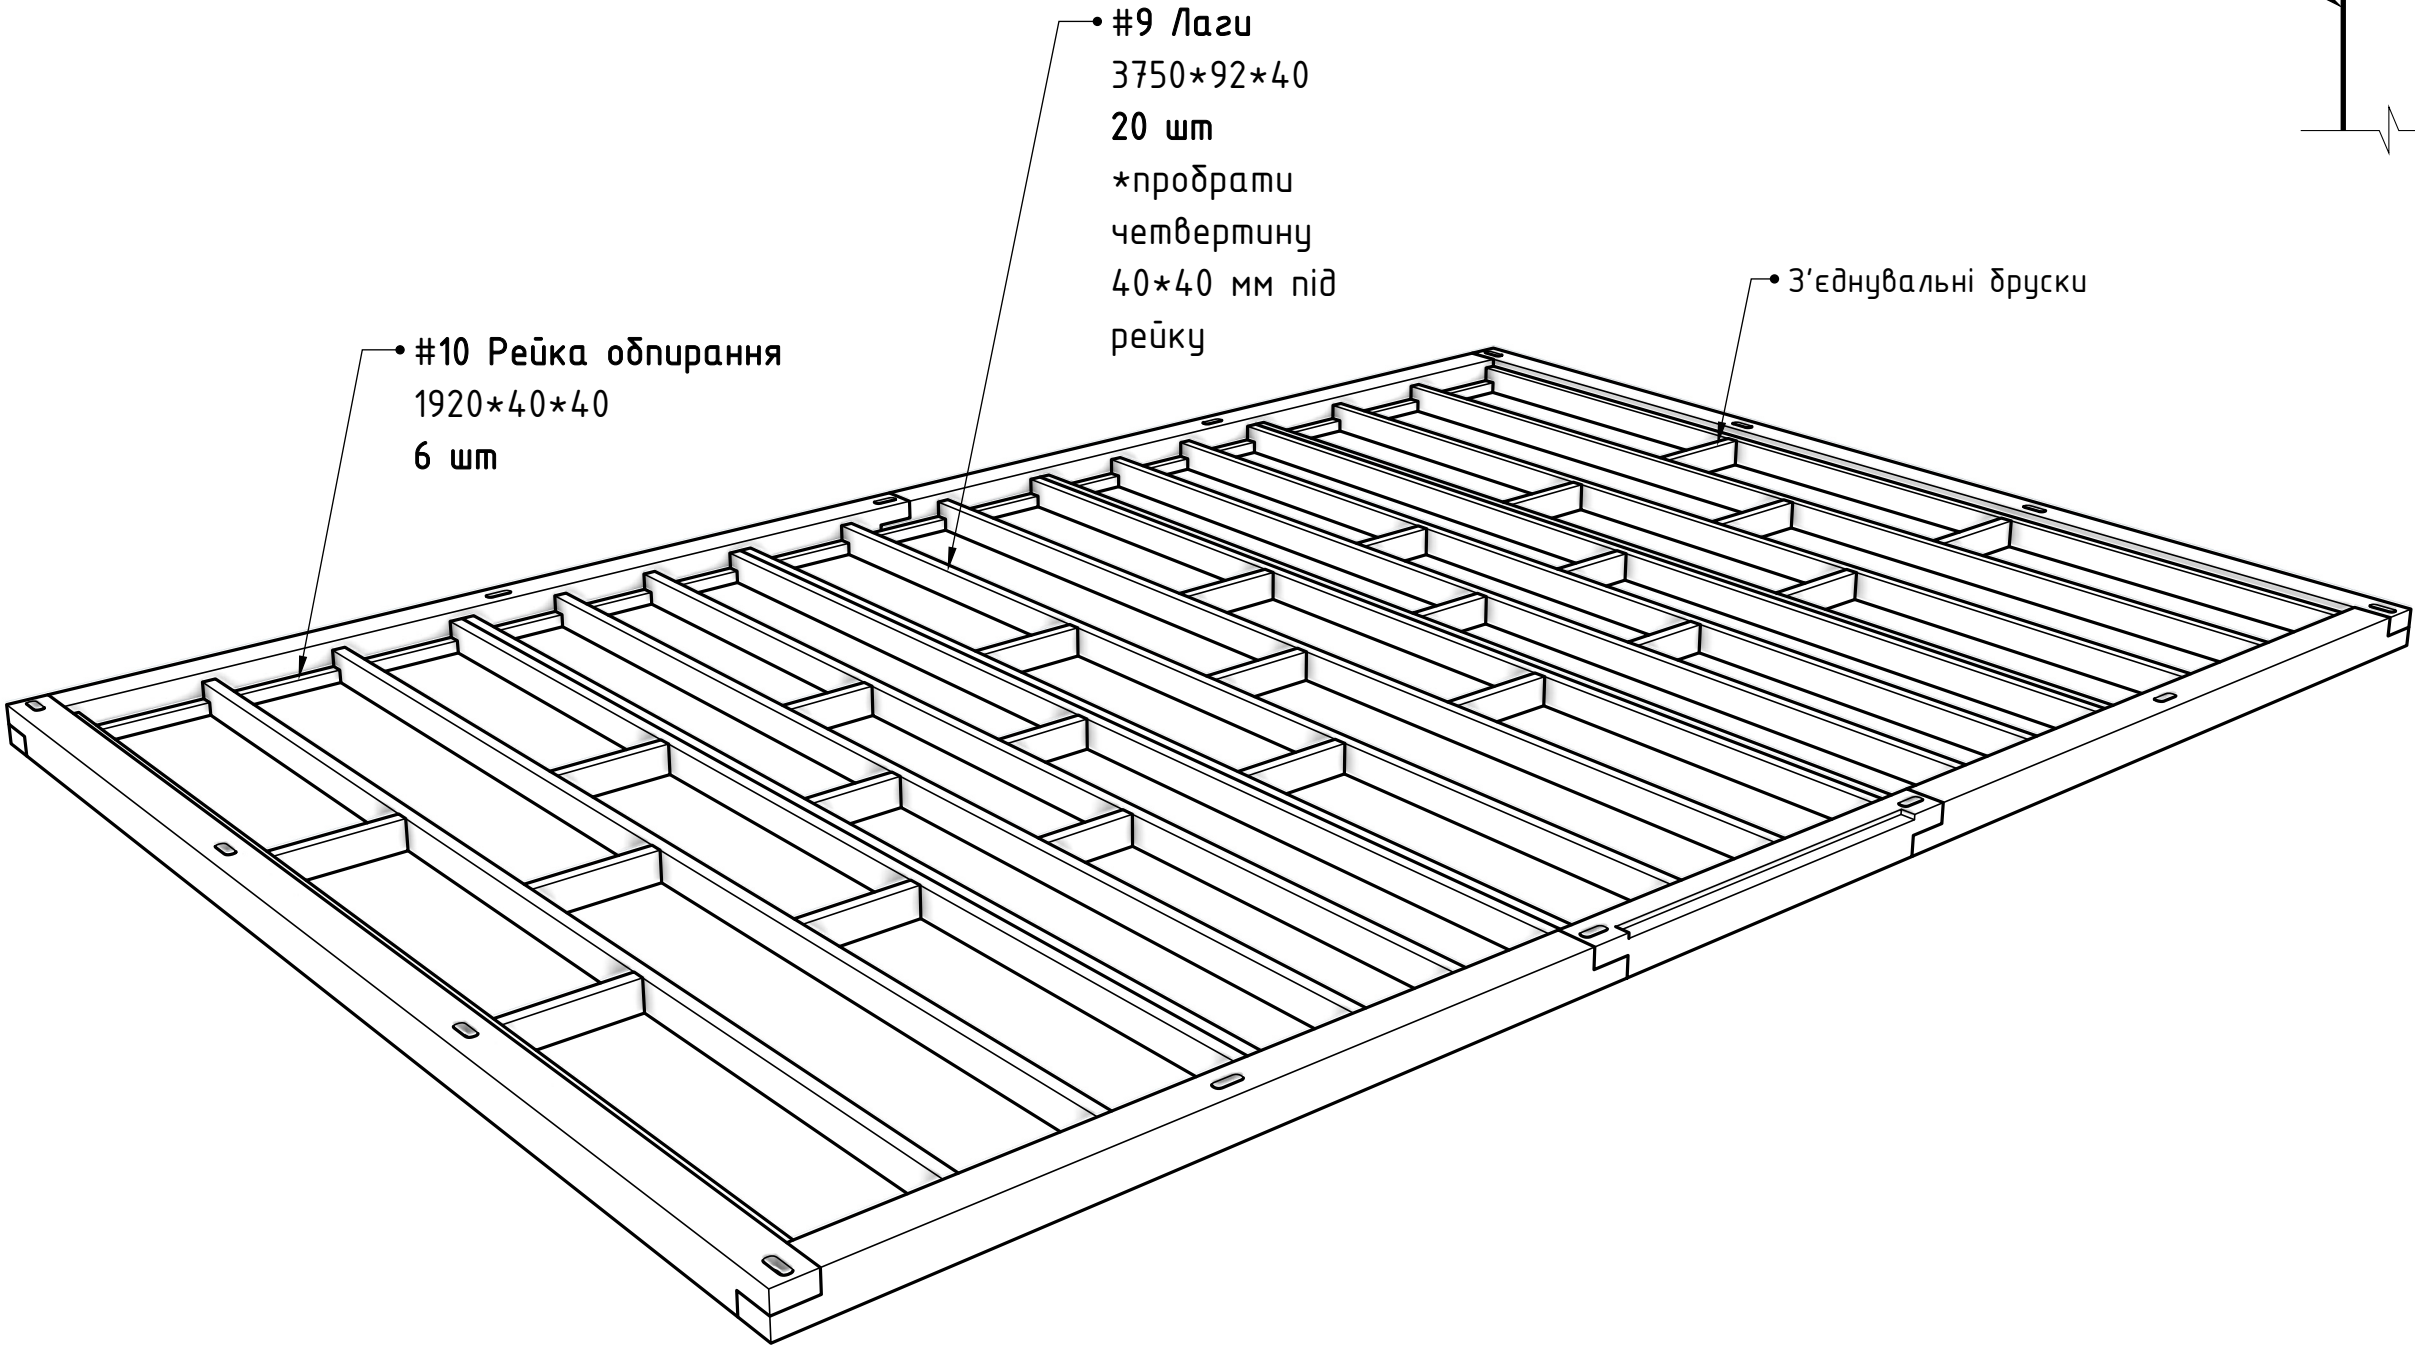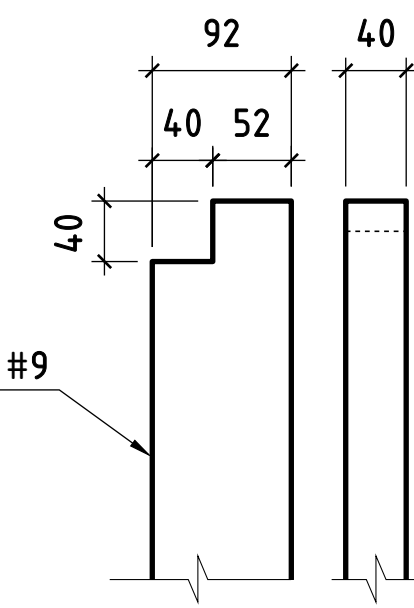

• #10 Рейка обпирання
1920*40*40
6 шт


• #9 Лагу
3750*92*40
20 шт
*пробрати
четвертину
40*40 мм під
рейку

• З'єднувальні бруски

*Фаска R=2 мм, для уникнення сколів

02 Лаги – розкладка


Вид зверху. М1:20

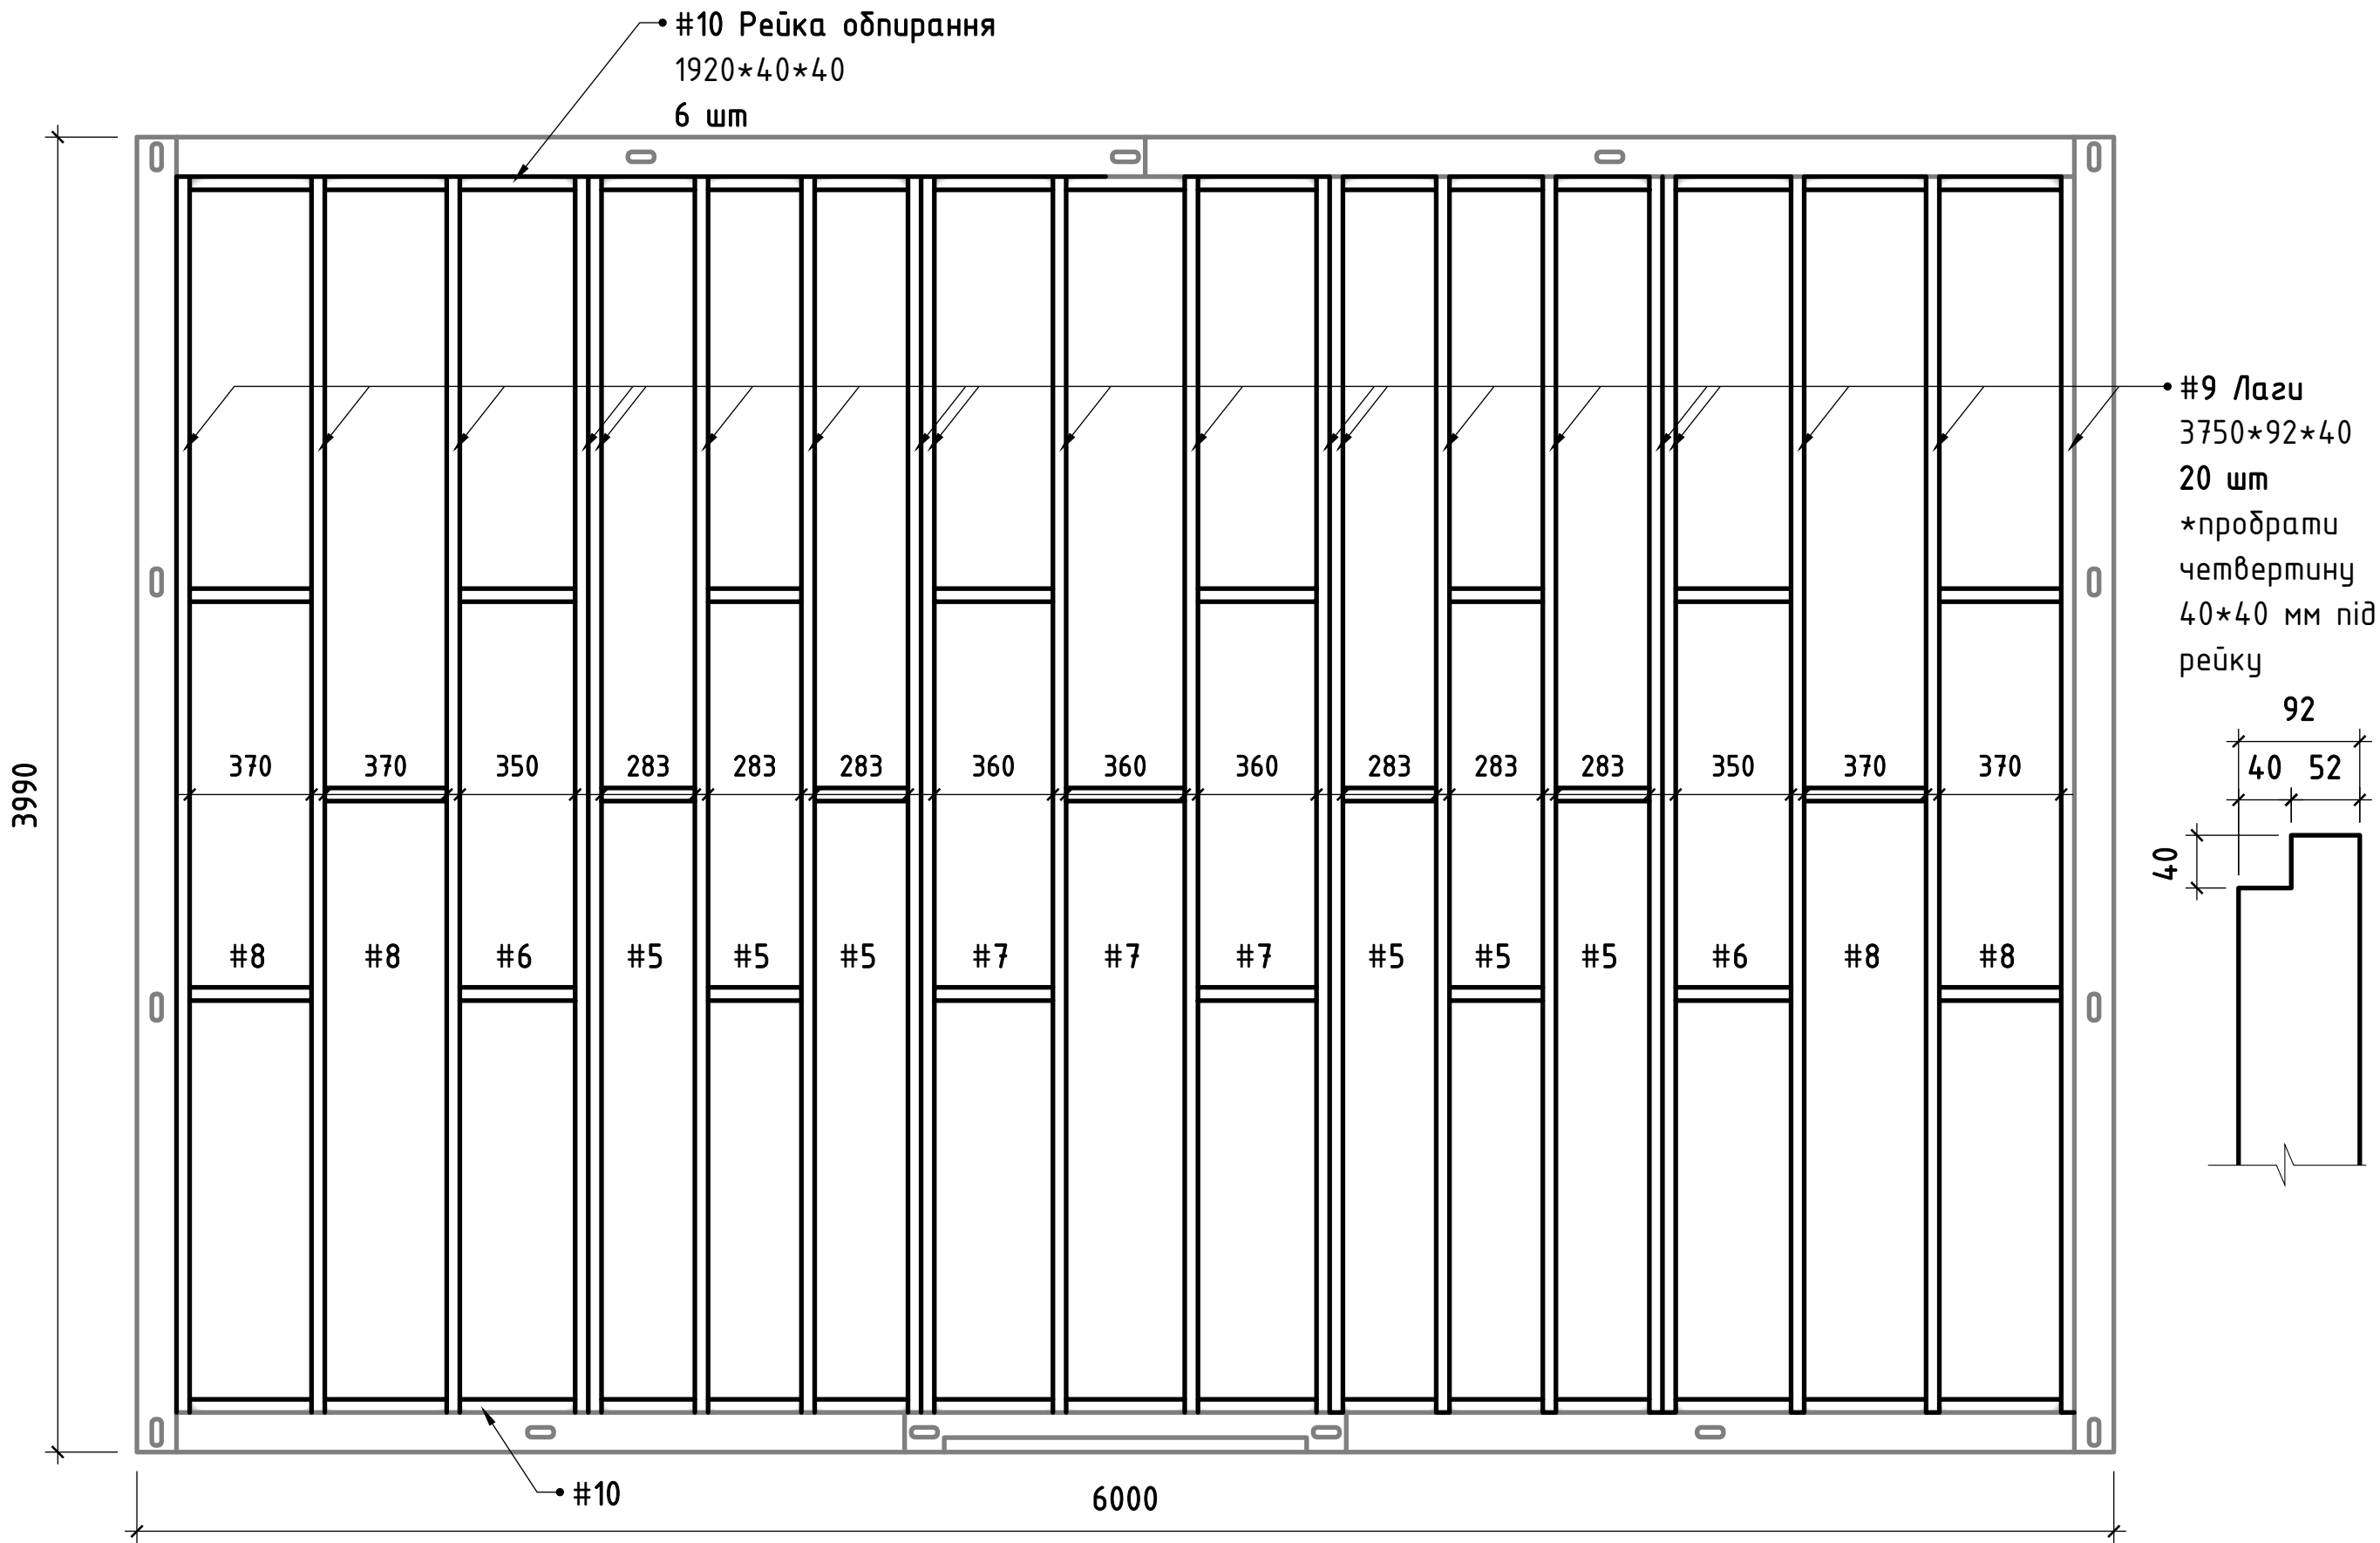

*Фаска R=2 мм, для уникнення сколів


03 Підлога – розкладка


Вид зверху. М1:20

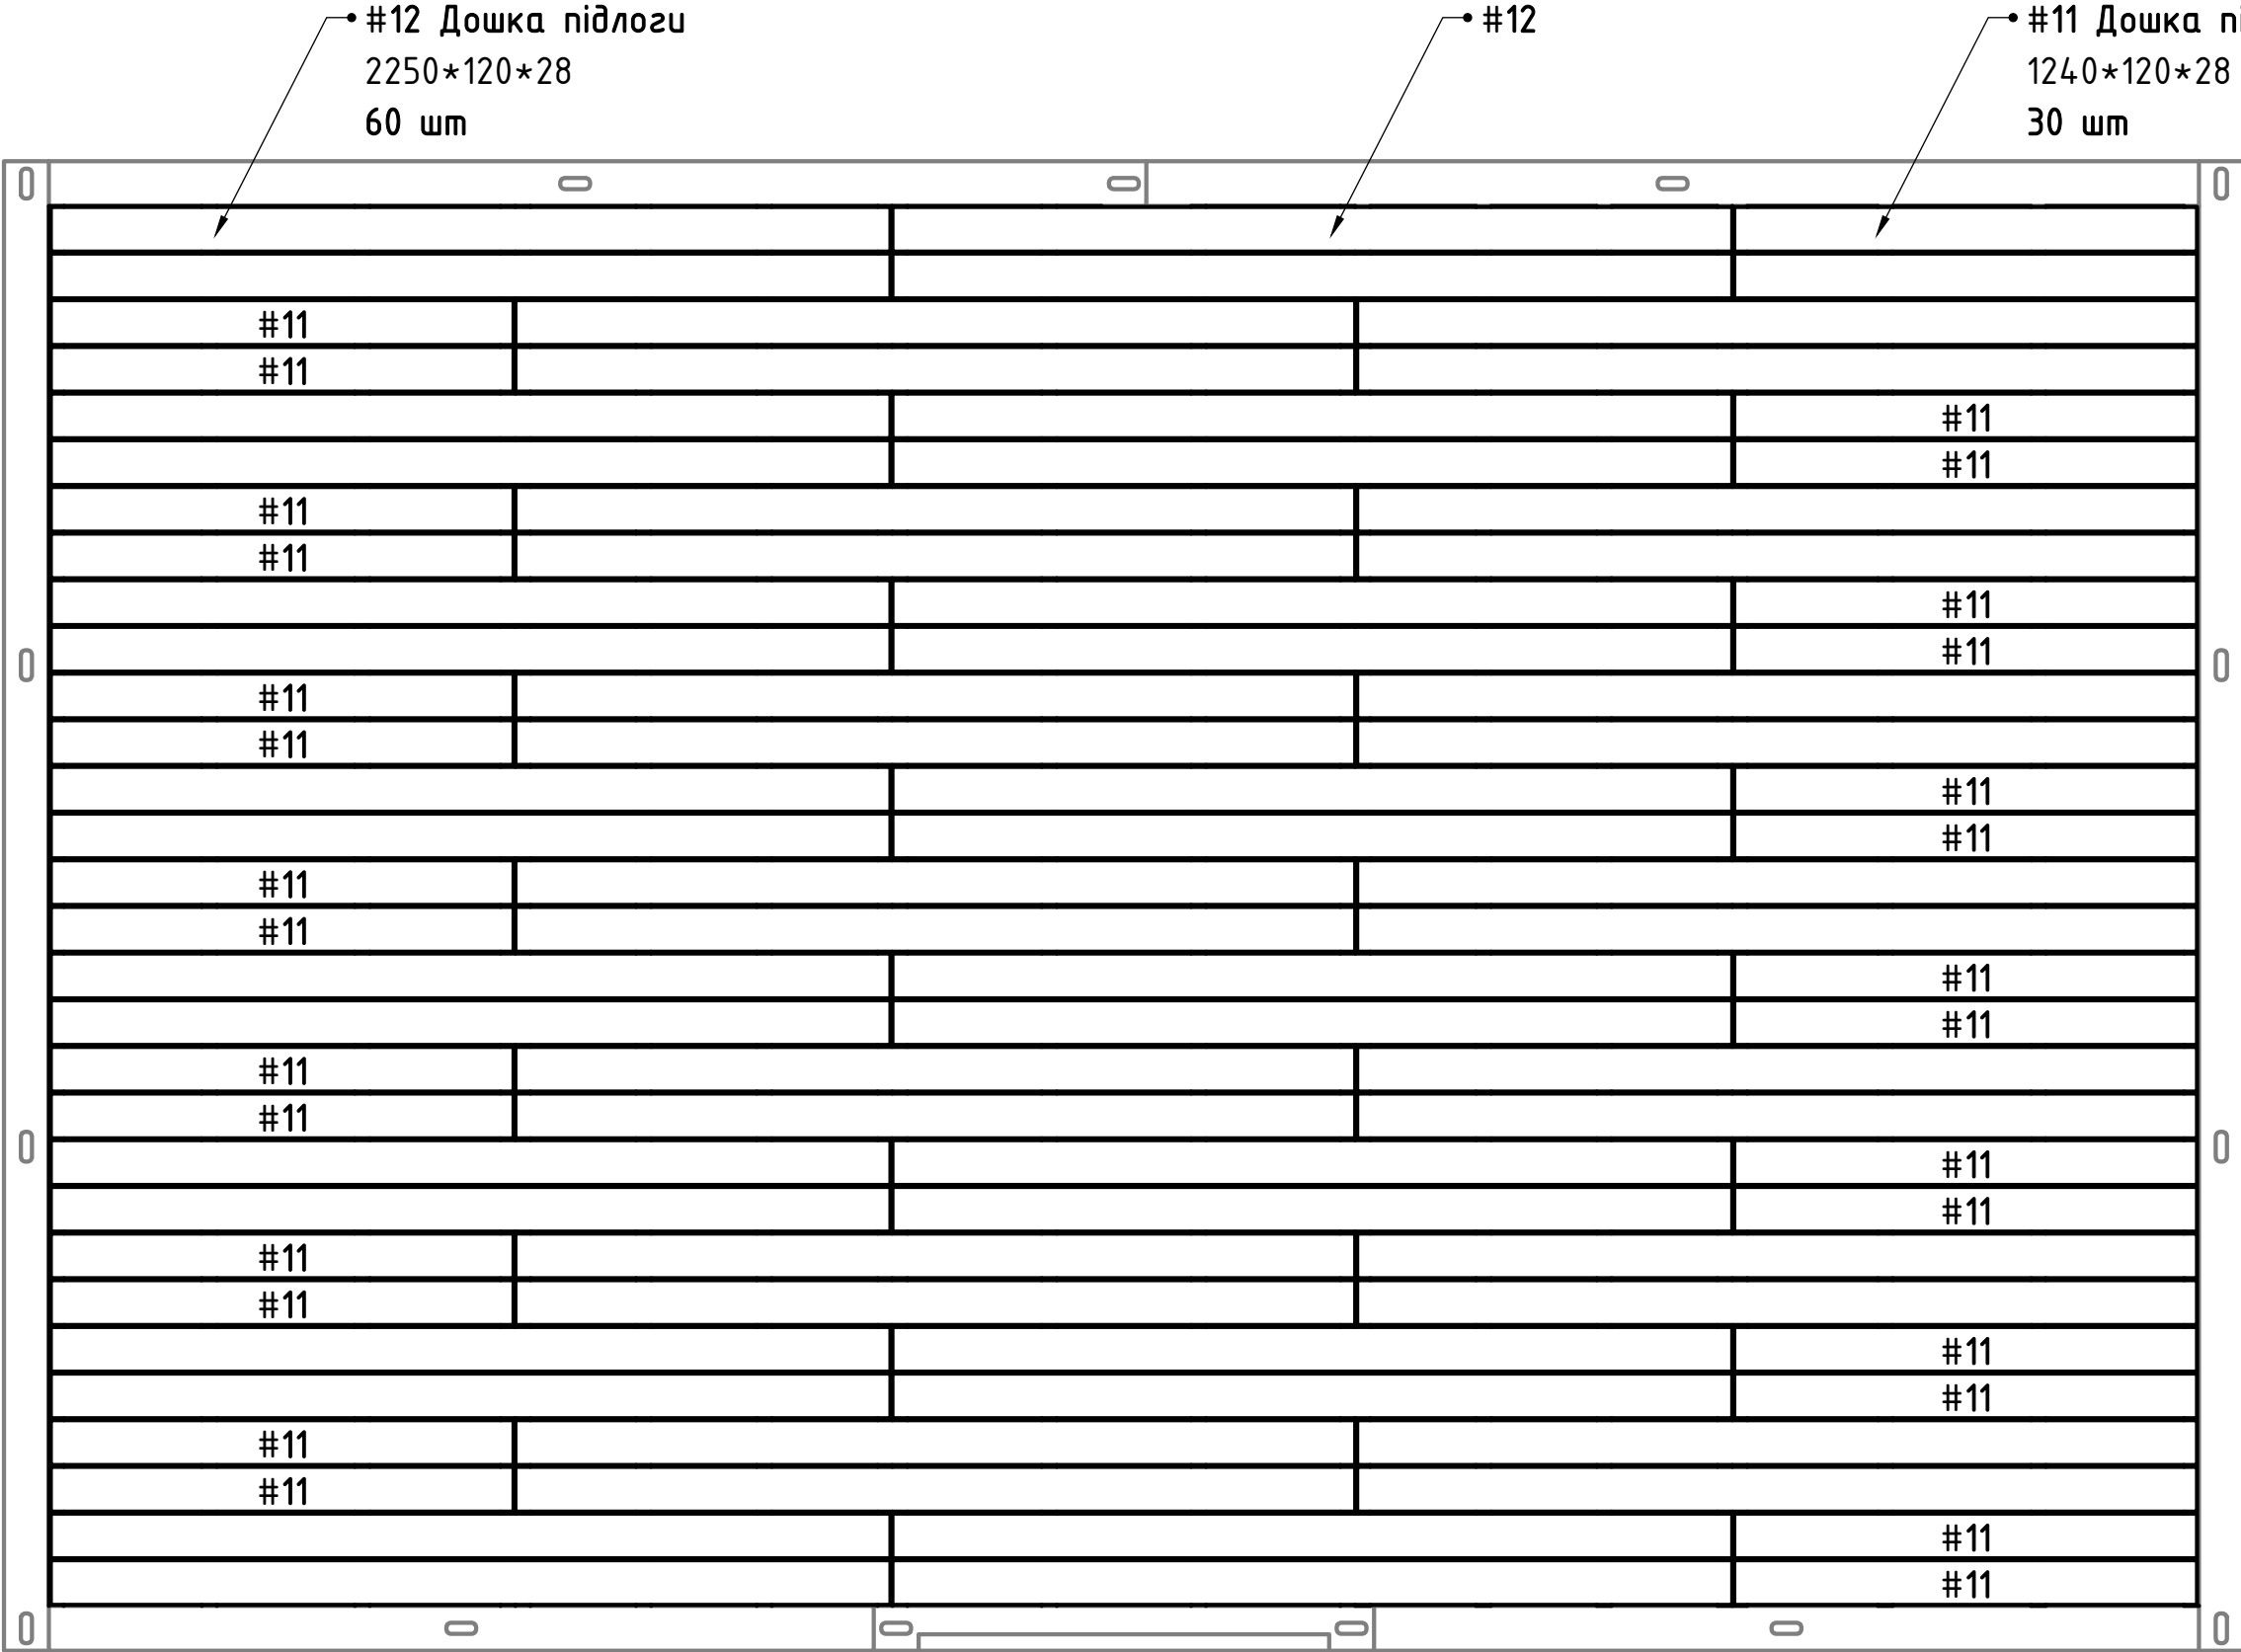


- *Фаска дошки R=2 мм
- *Шви між дошками 5 мм; шви між дошками та основою 5мм.
- *Прихований монтаж дошки; кріпити дошку з кондуктором в кожному лагу (CAMO PRO-NB 5).




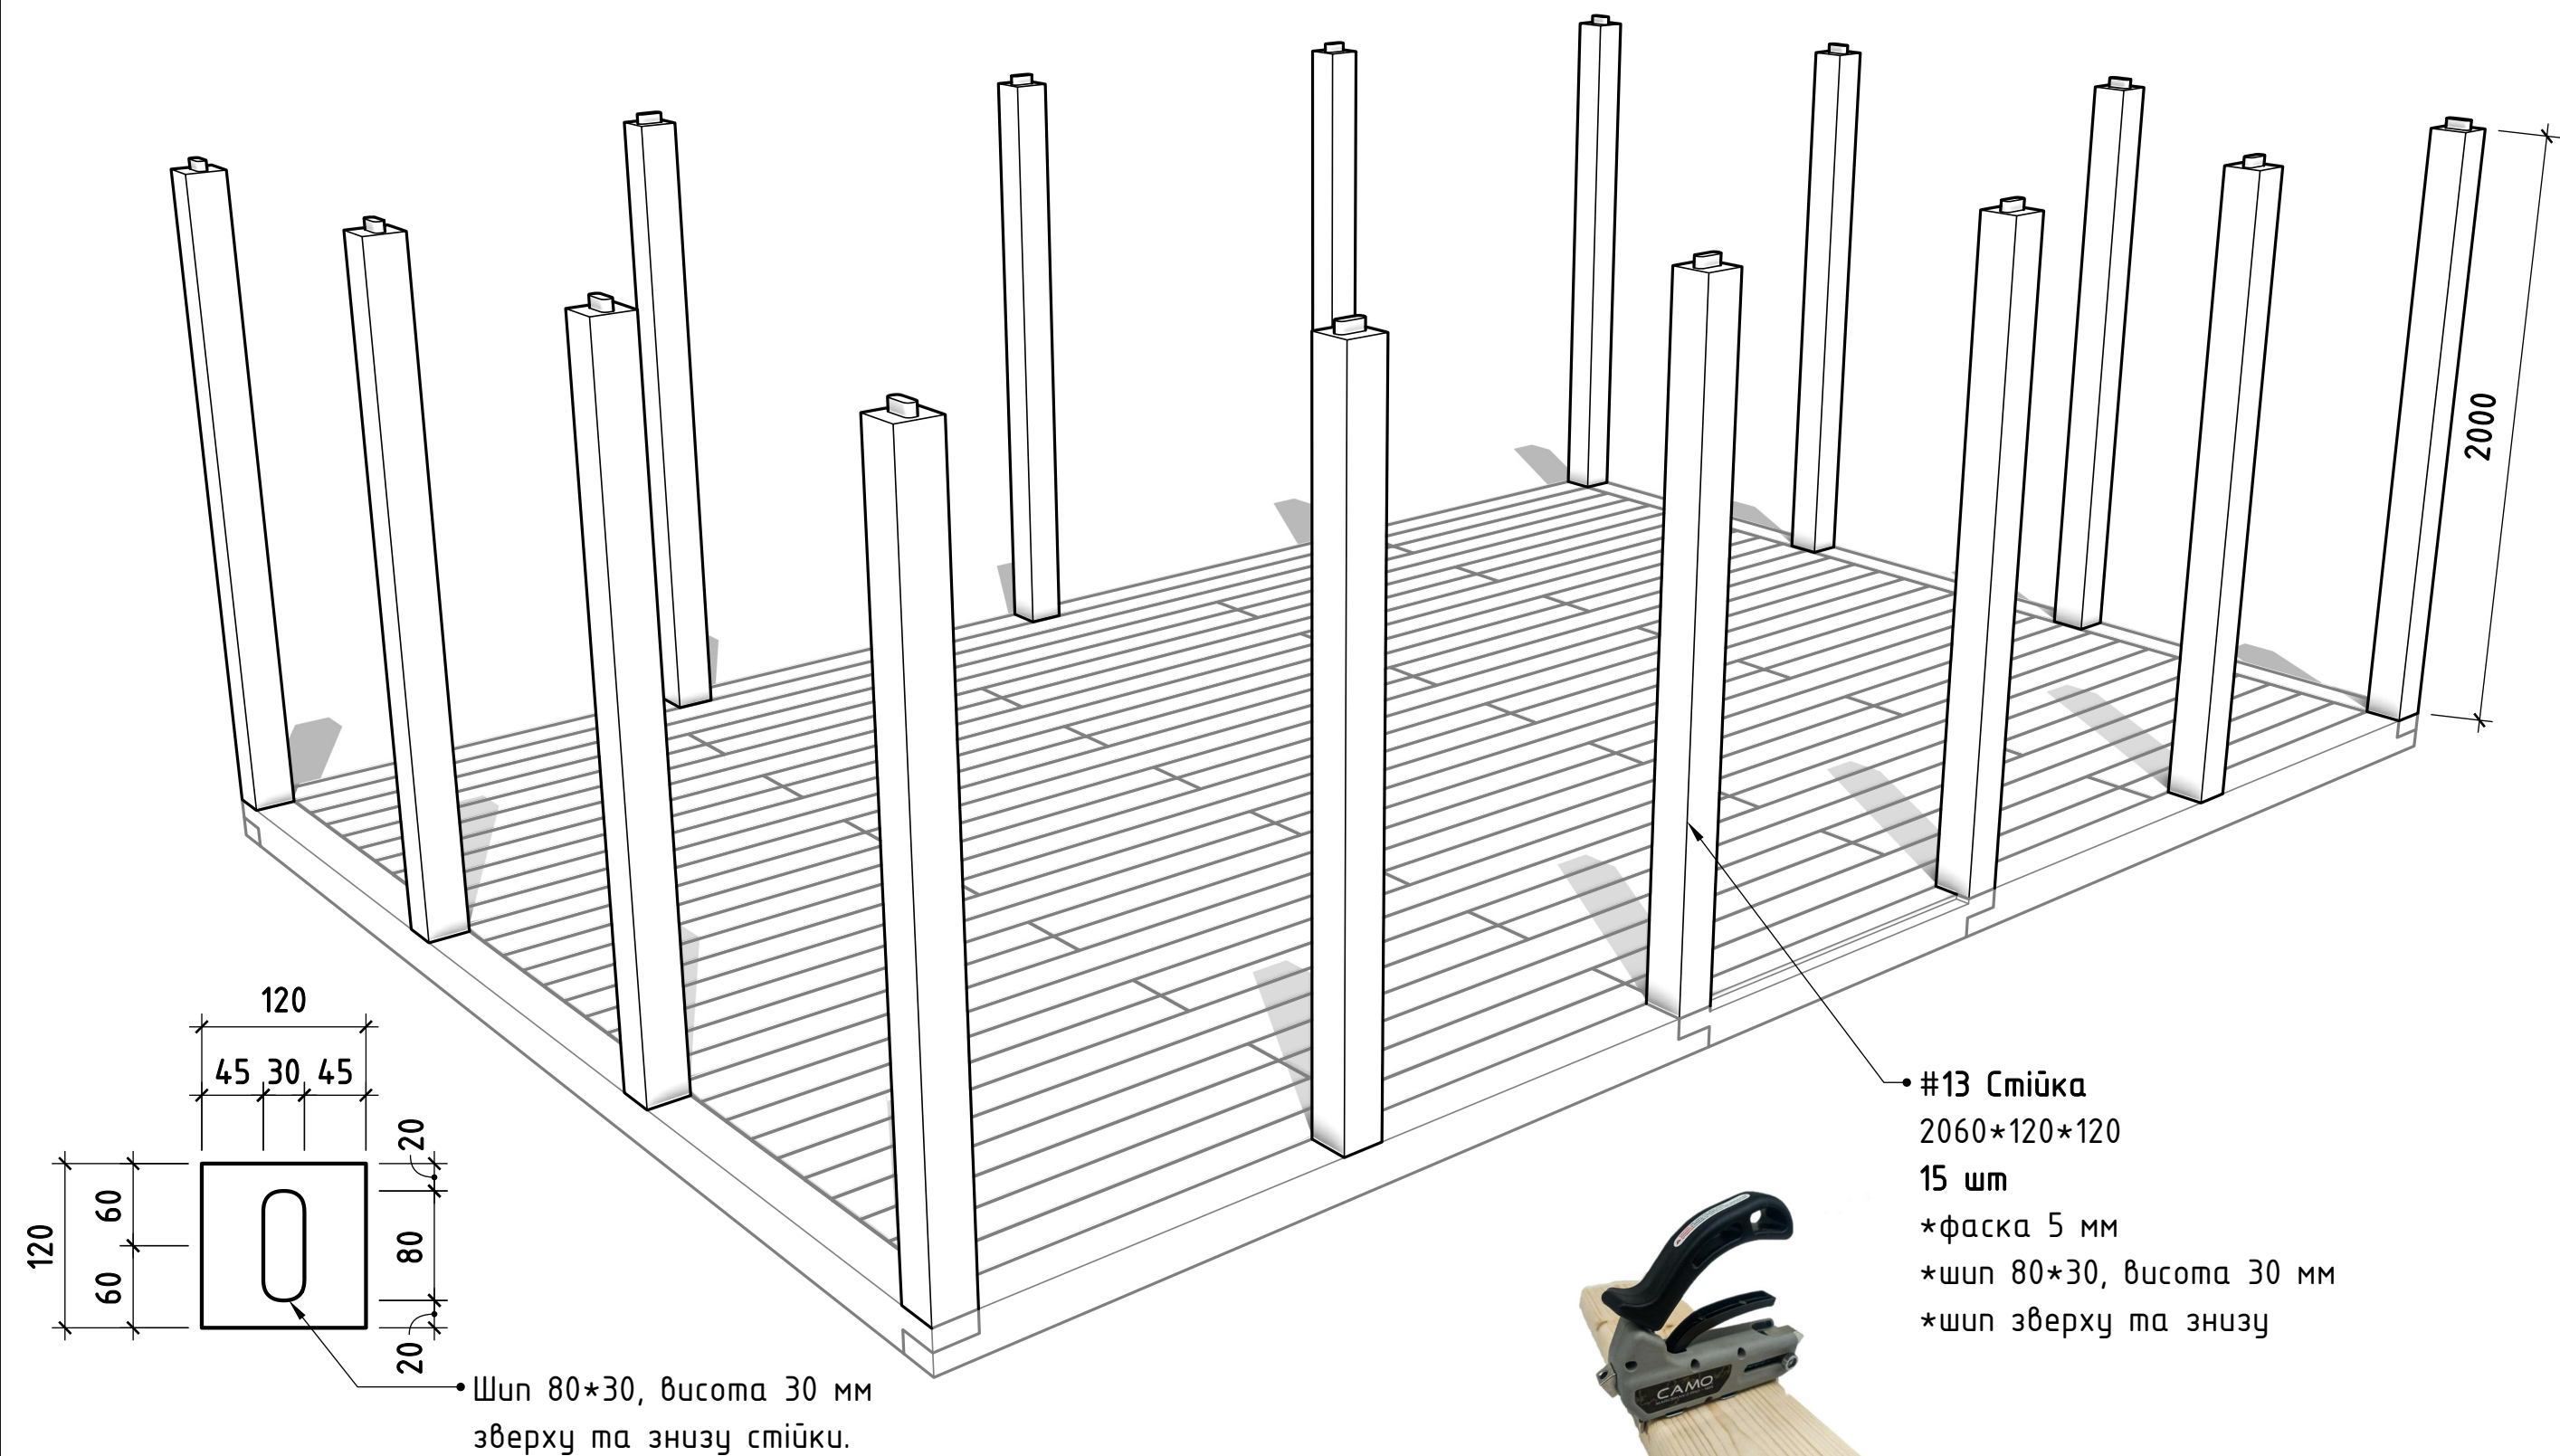

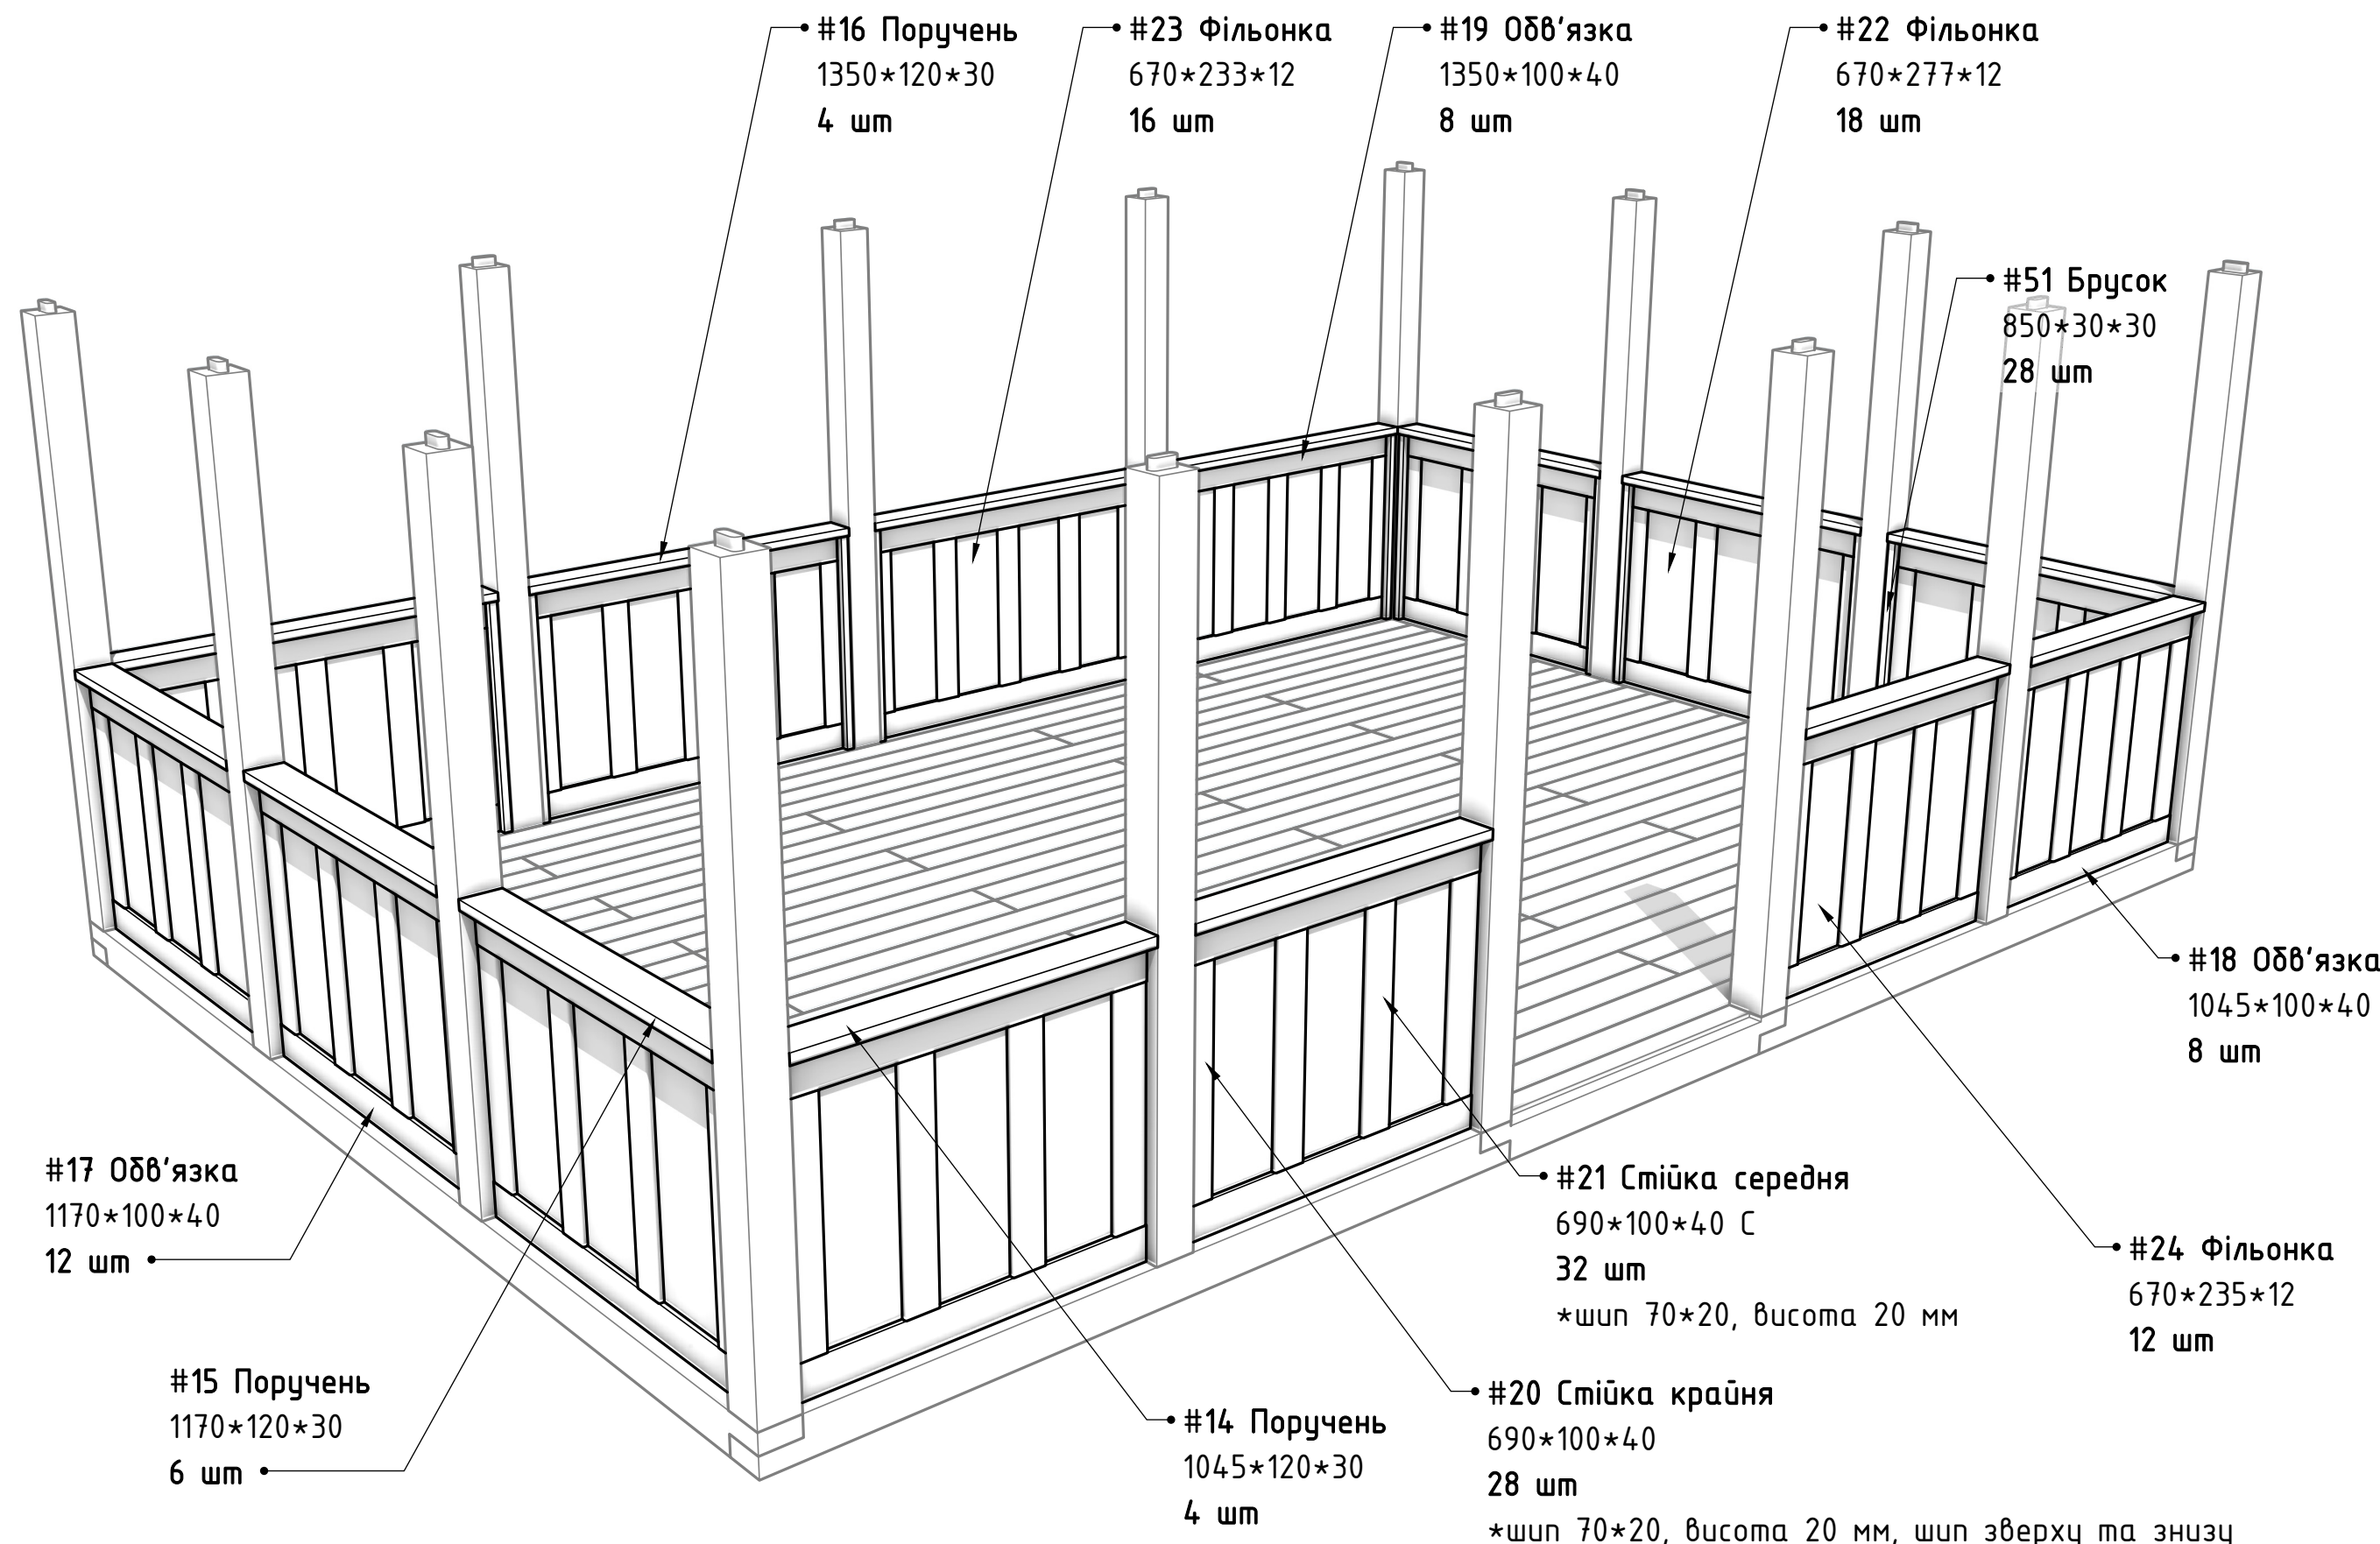


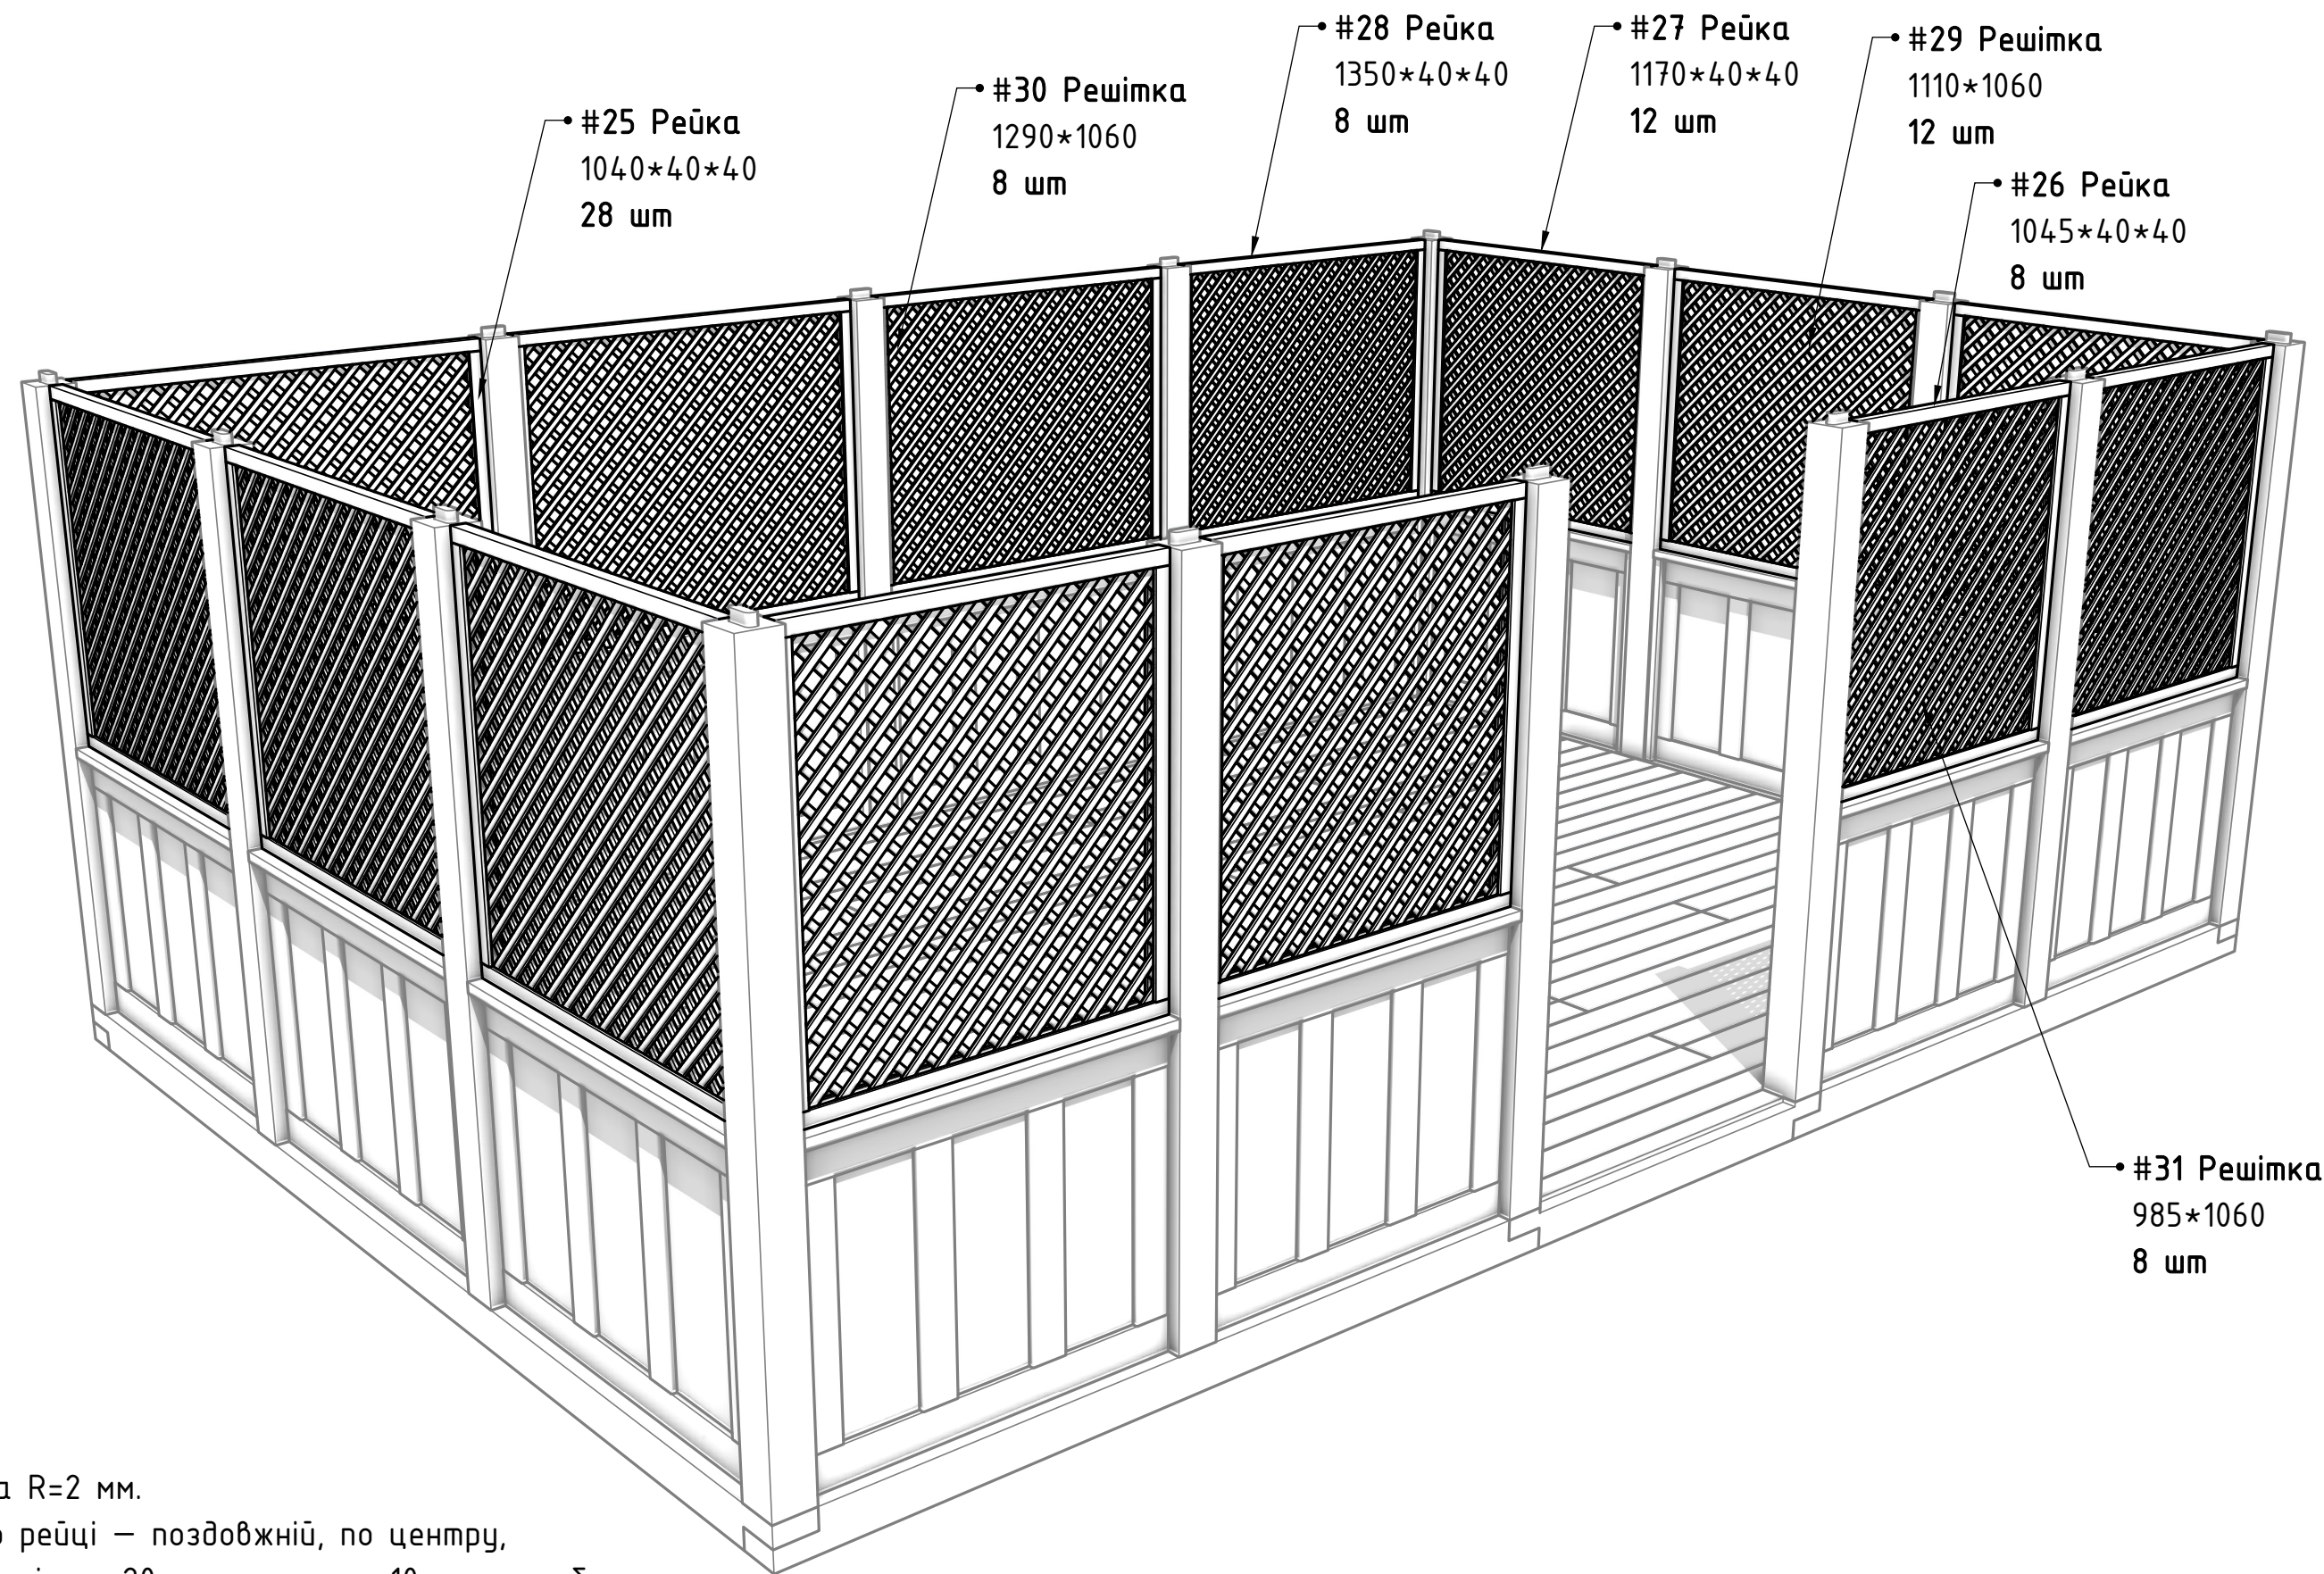

*Фаска R=2 мм.
*Паз в рейці – поздовжній, по центру,
для решітки, 20 мм – ширина, 10 мм – глибина.
*Решітка з рейки 20*10, фаска R=2, відстань між рейками 40 мм, кут 45°.

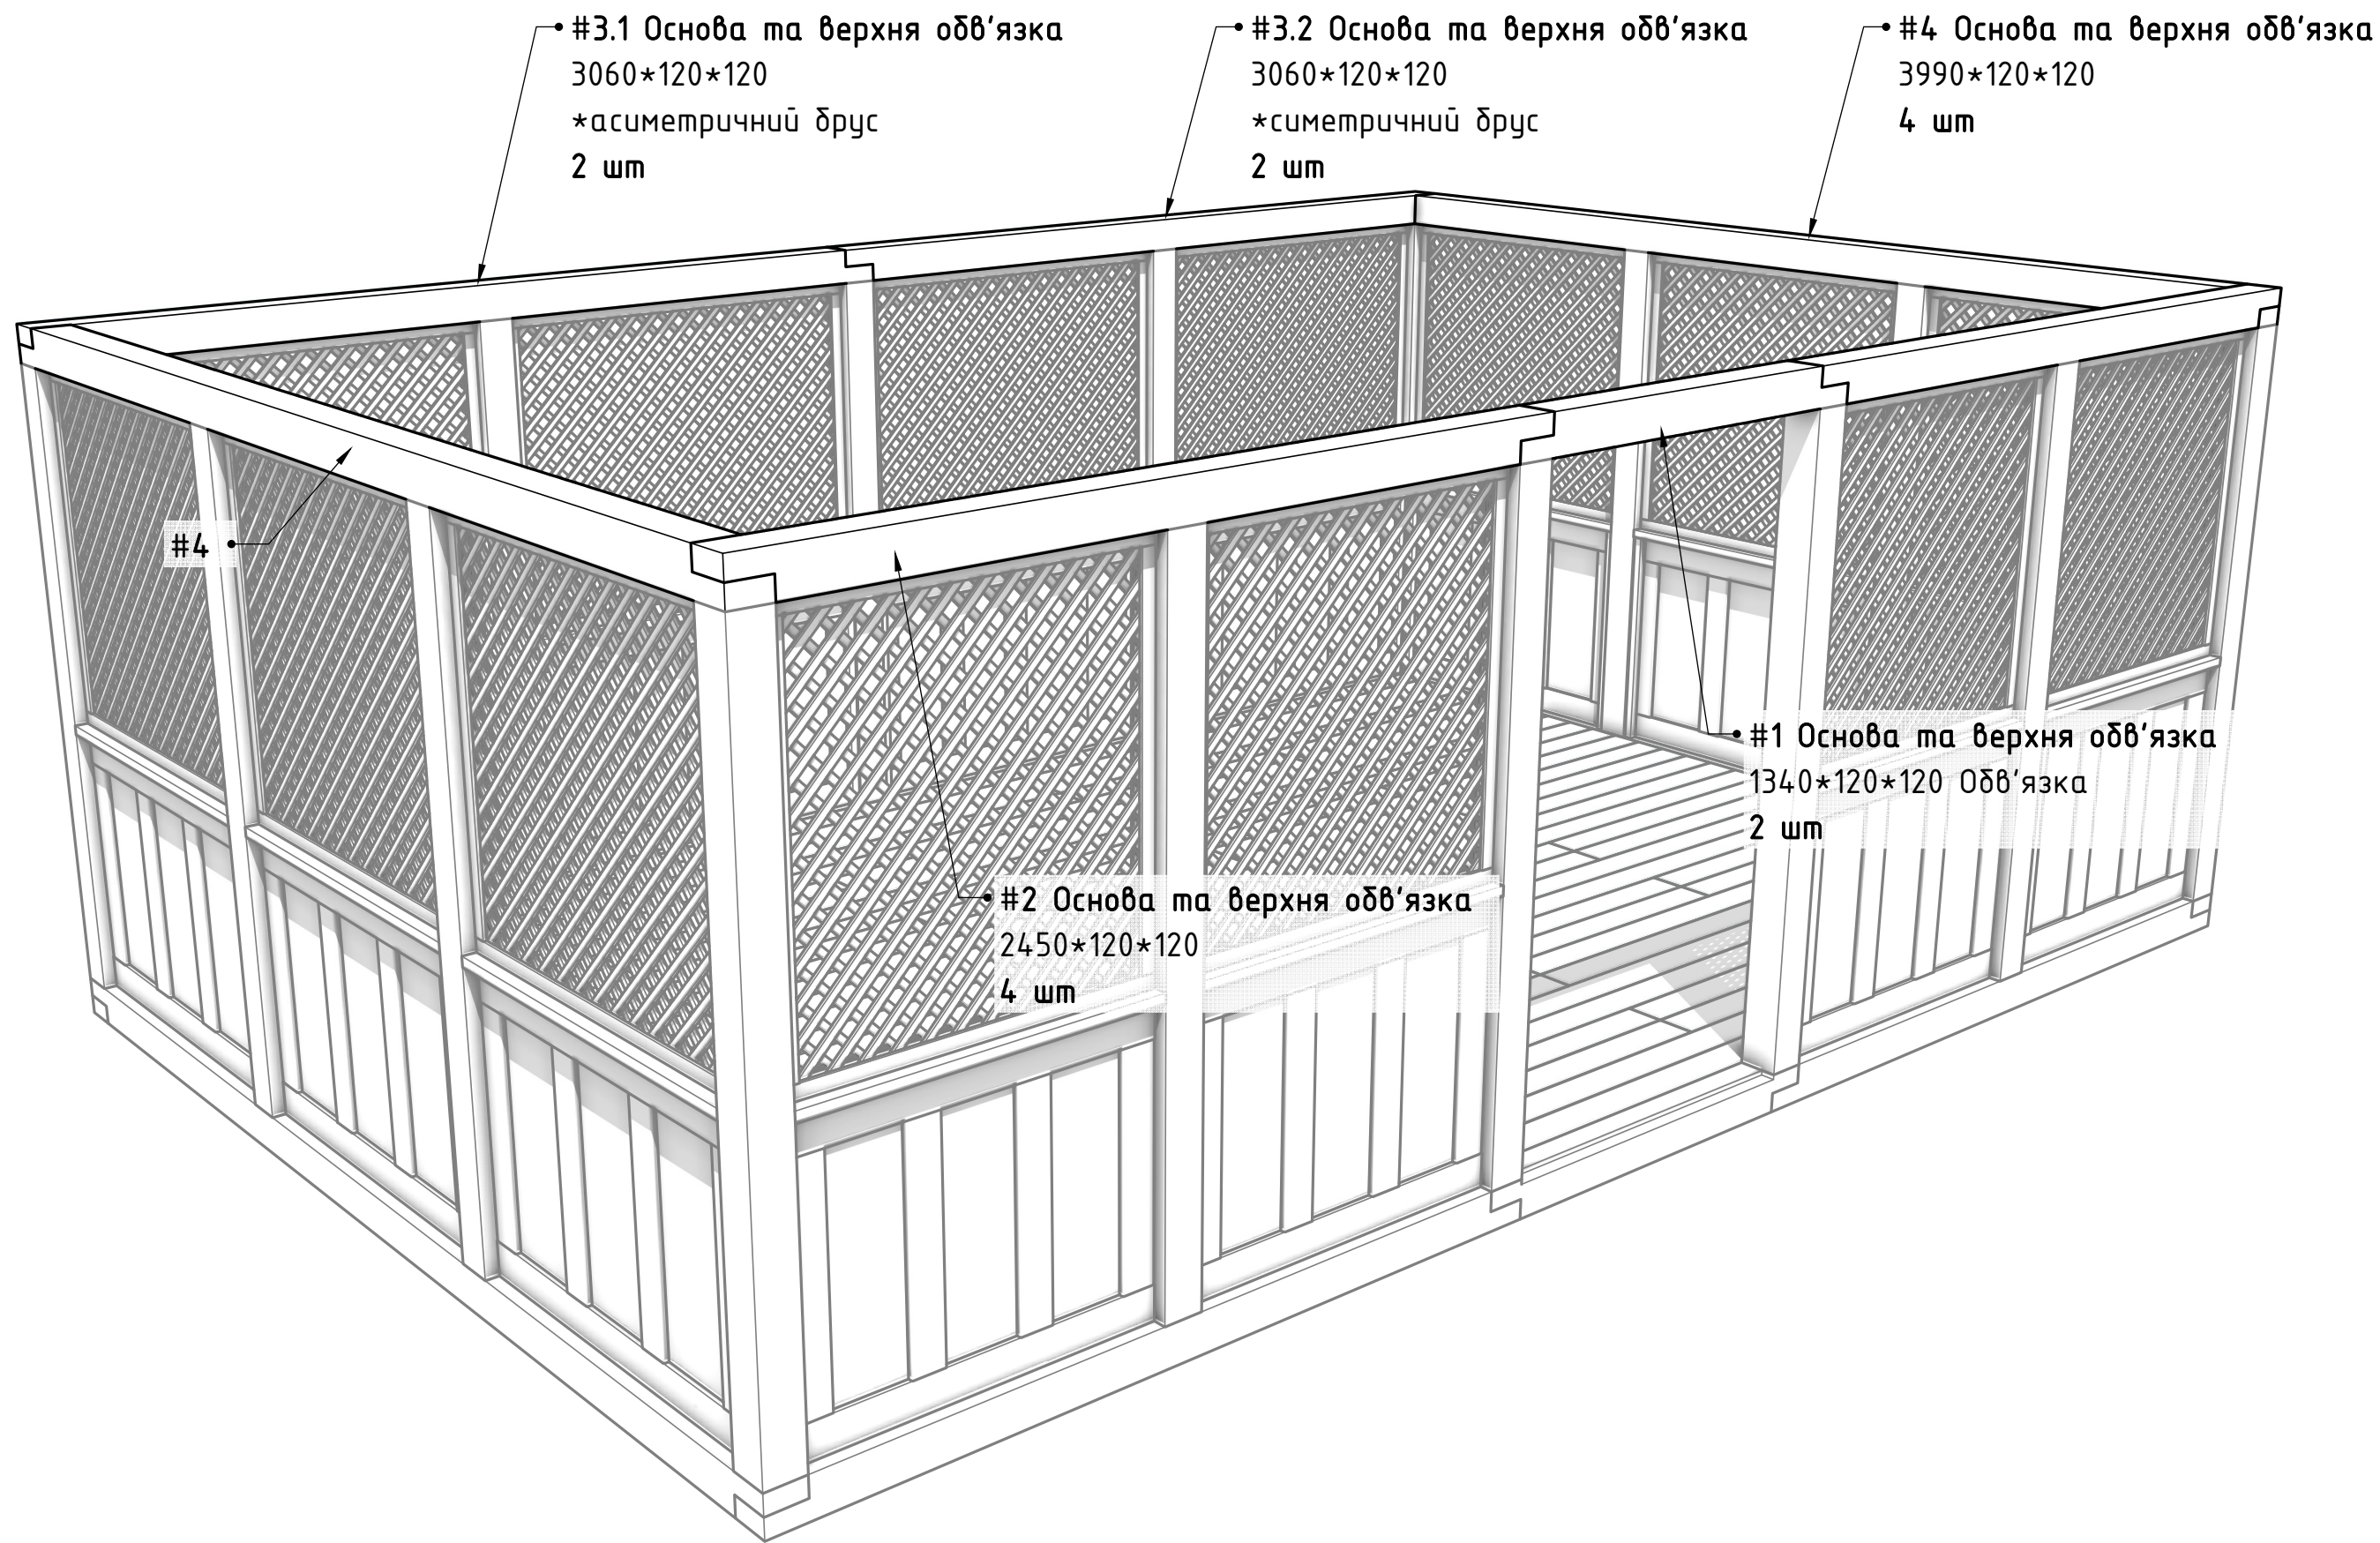

08 Крокви – розкладка

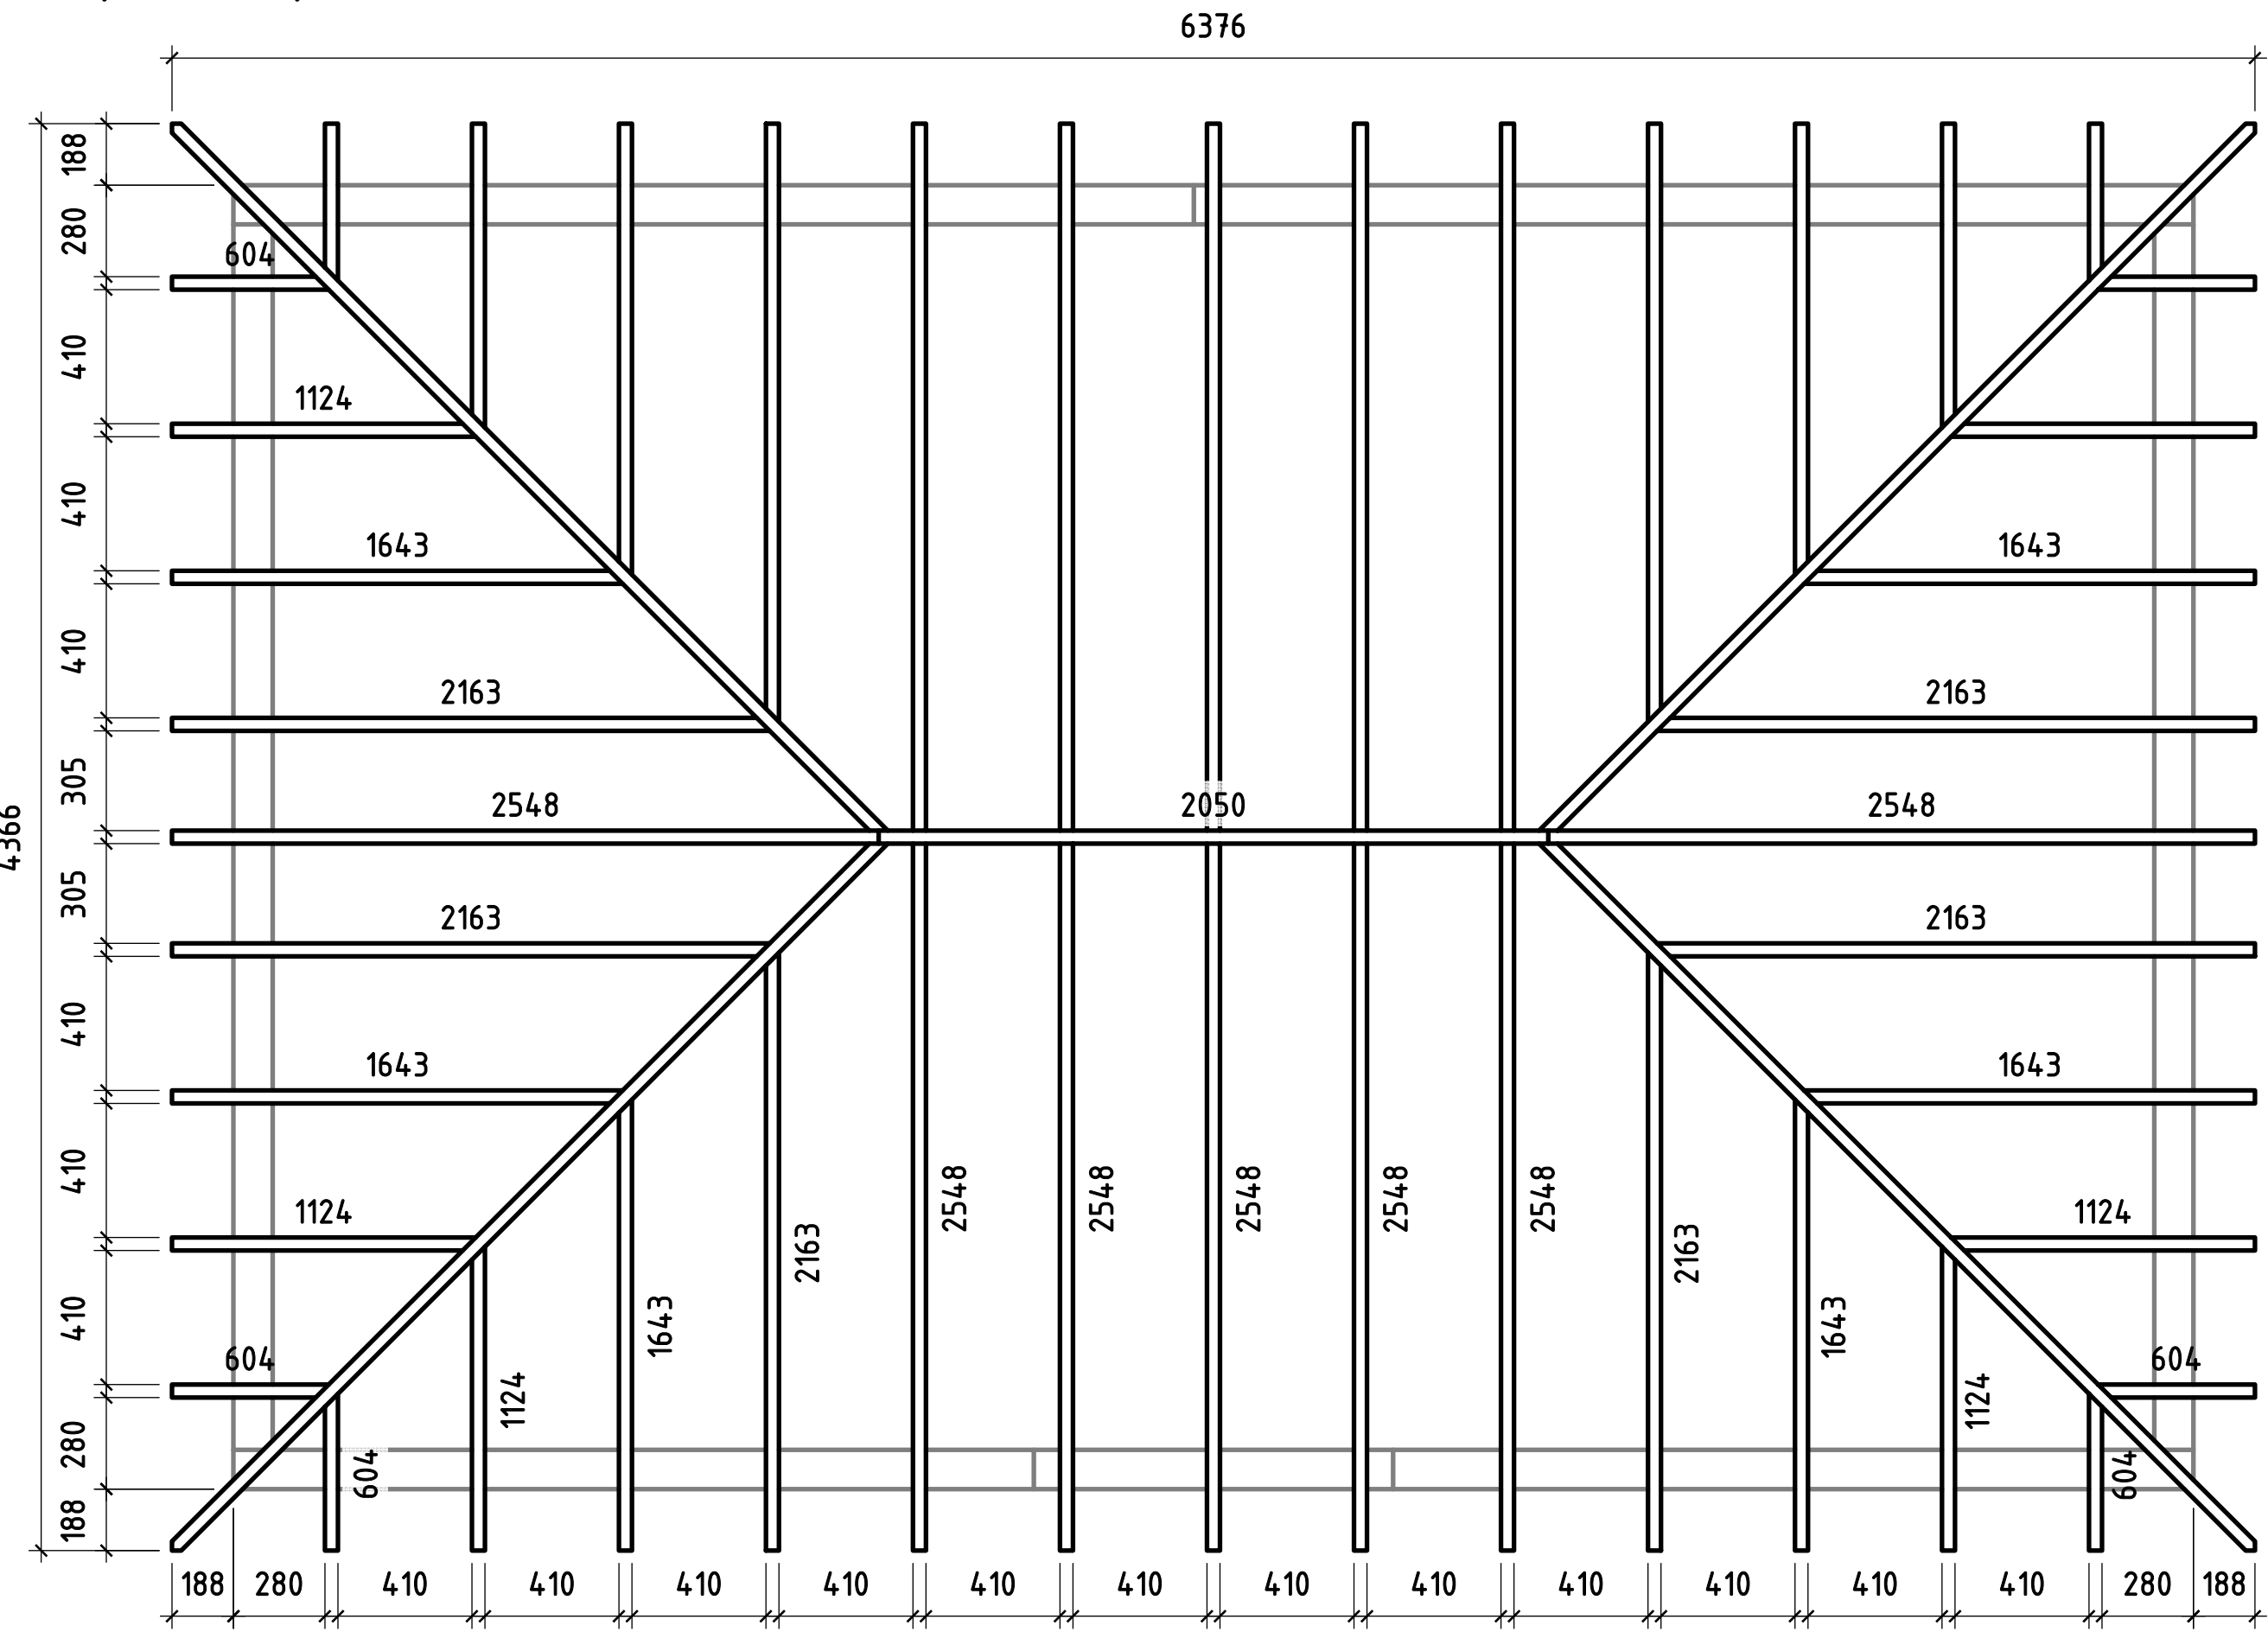


*крок крокв 450 мм, відстань між кроквами 410 мм; число біля крокви – її довжина по специфікації; крокви, які примикають до накосних крокв – симетричні.


Деталювання




#1

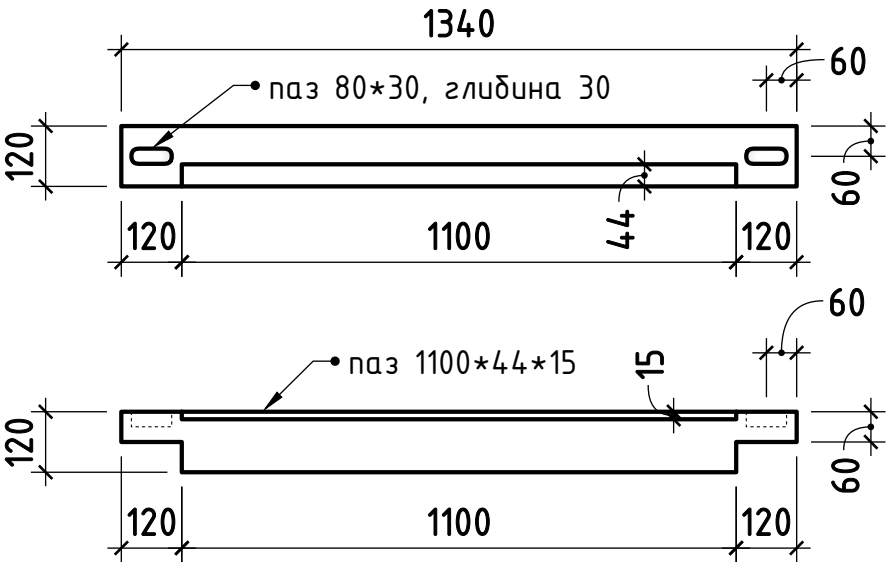


#2

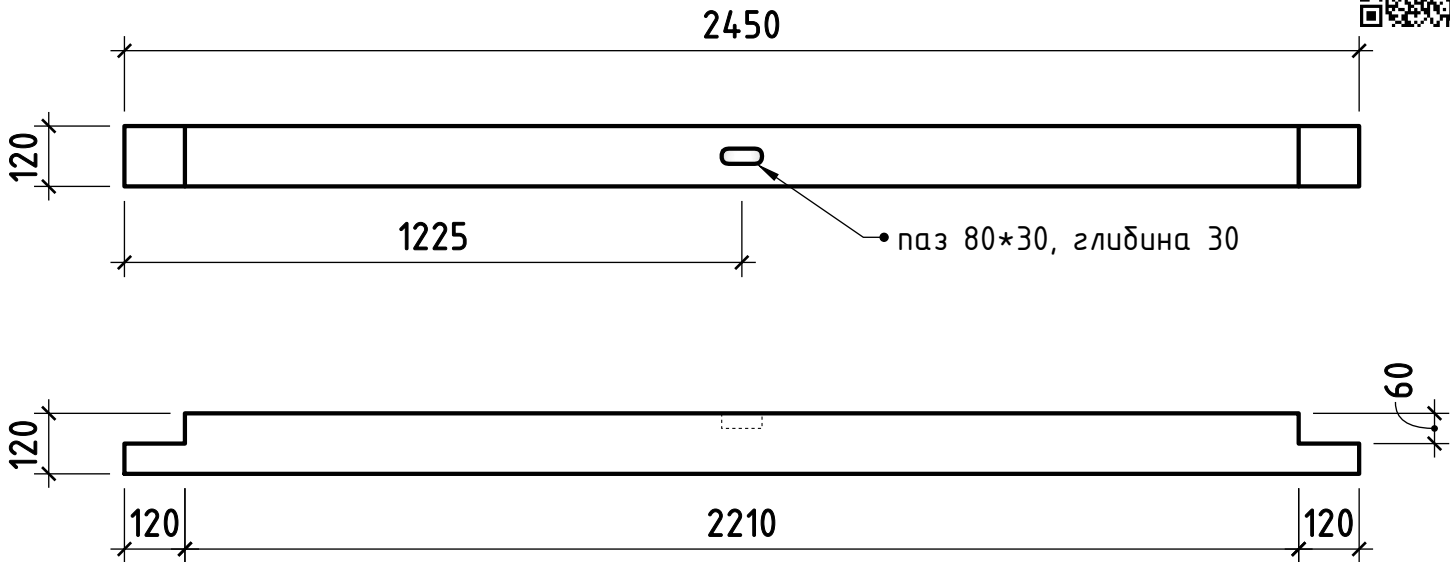

#3.1

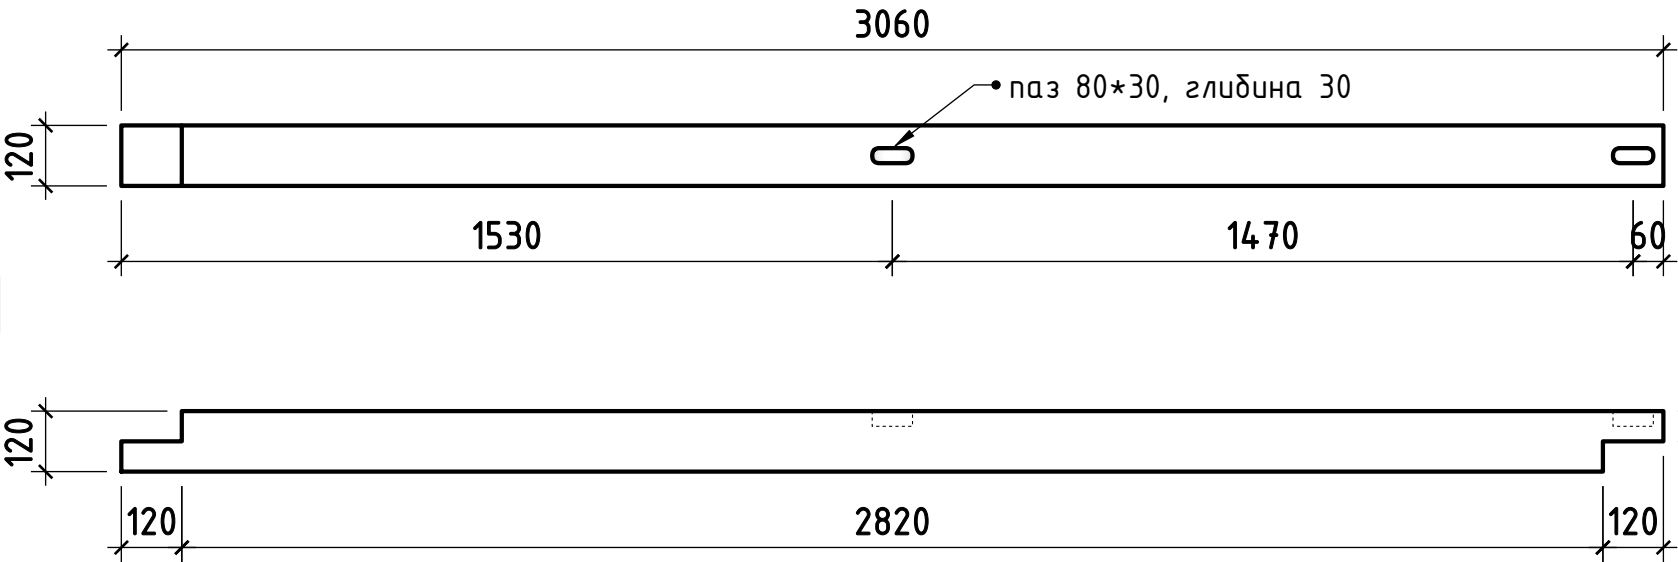

#3.2

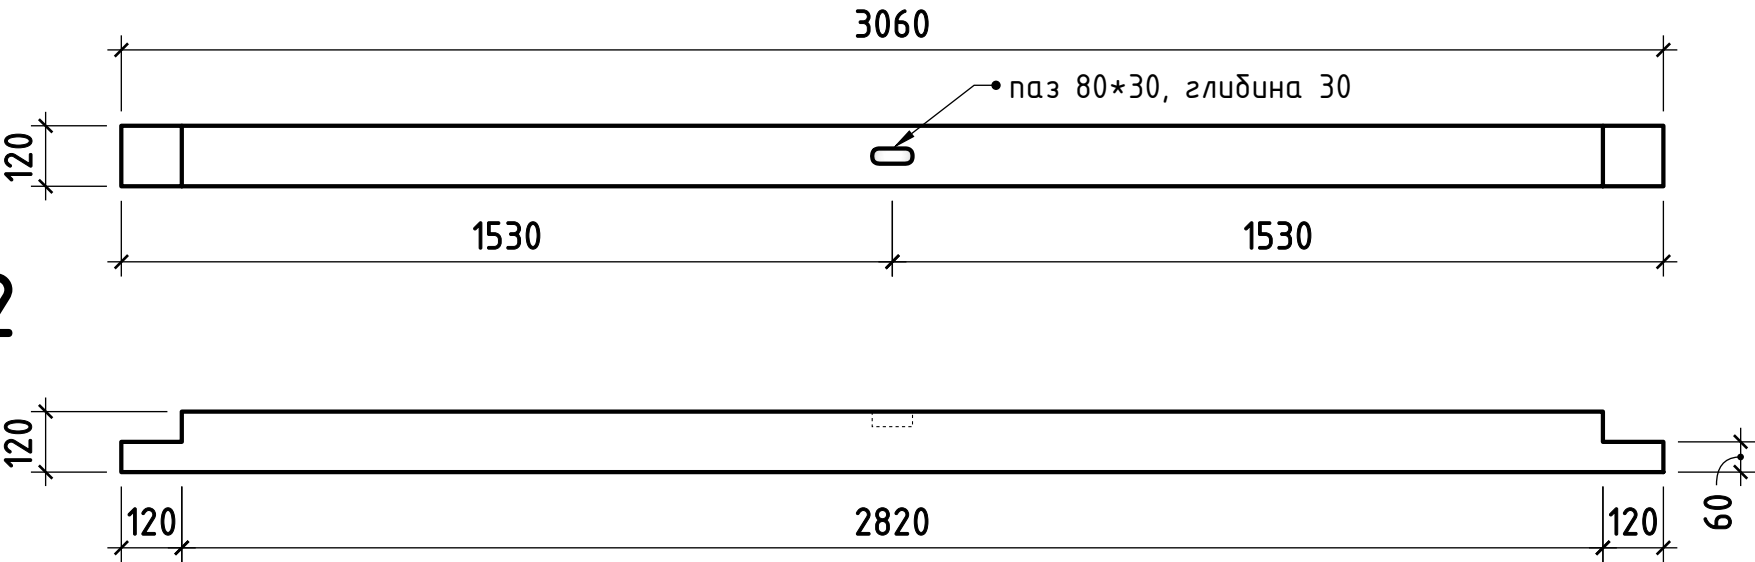

#31 Решітка


985*1060

8 шт

*найдовша рейка 1406 мм

*площа на 8 шт — 2,784 м2


*довжина рейок 139,2 м.п.

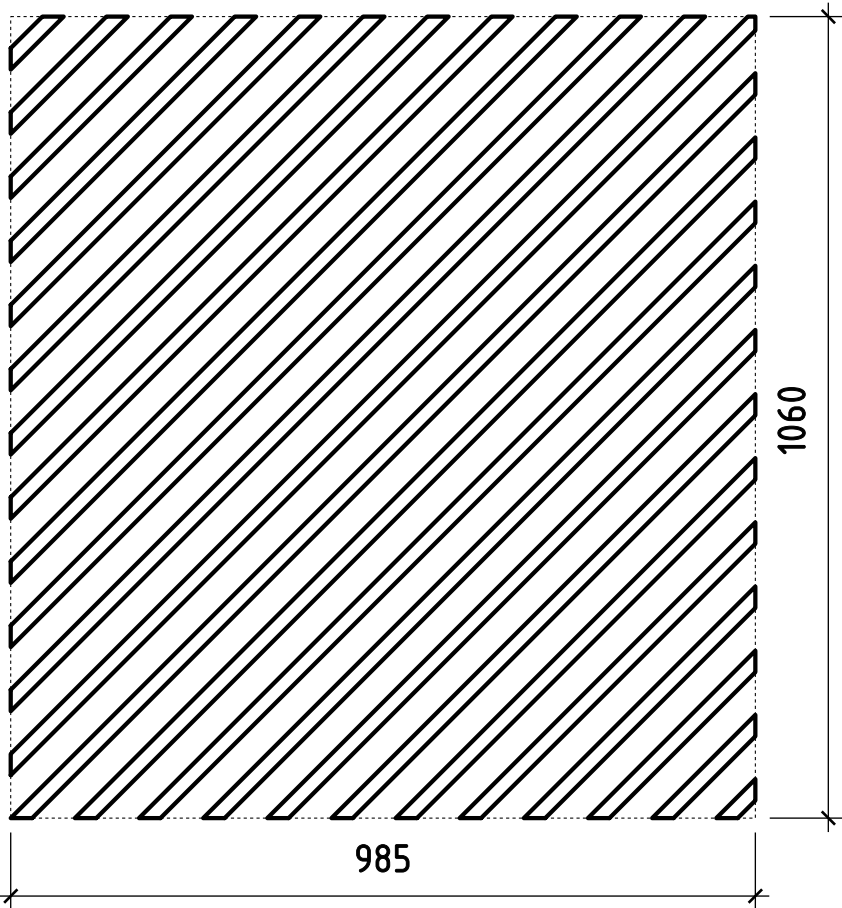


Деталювання




#4

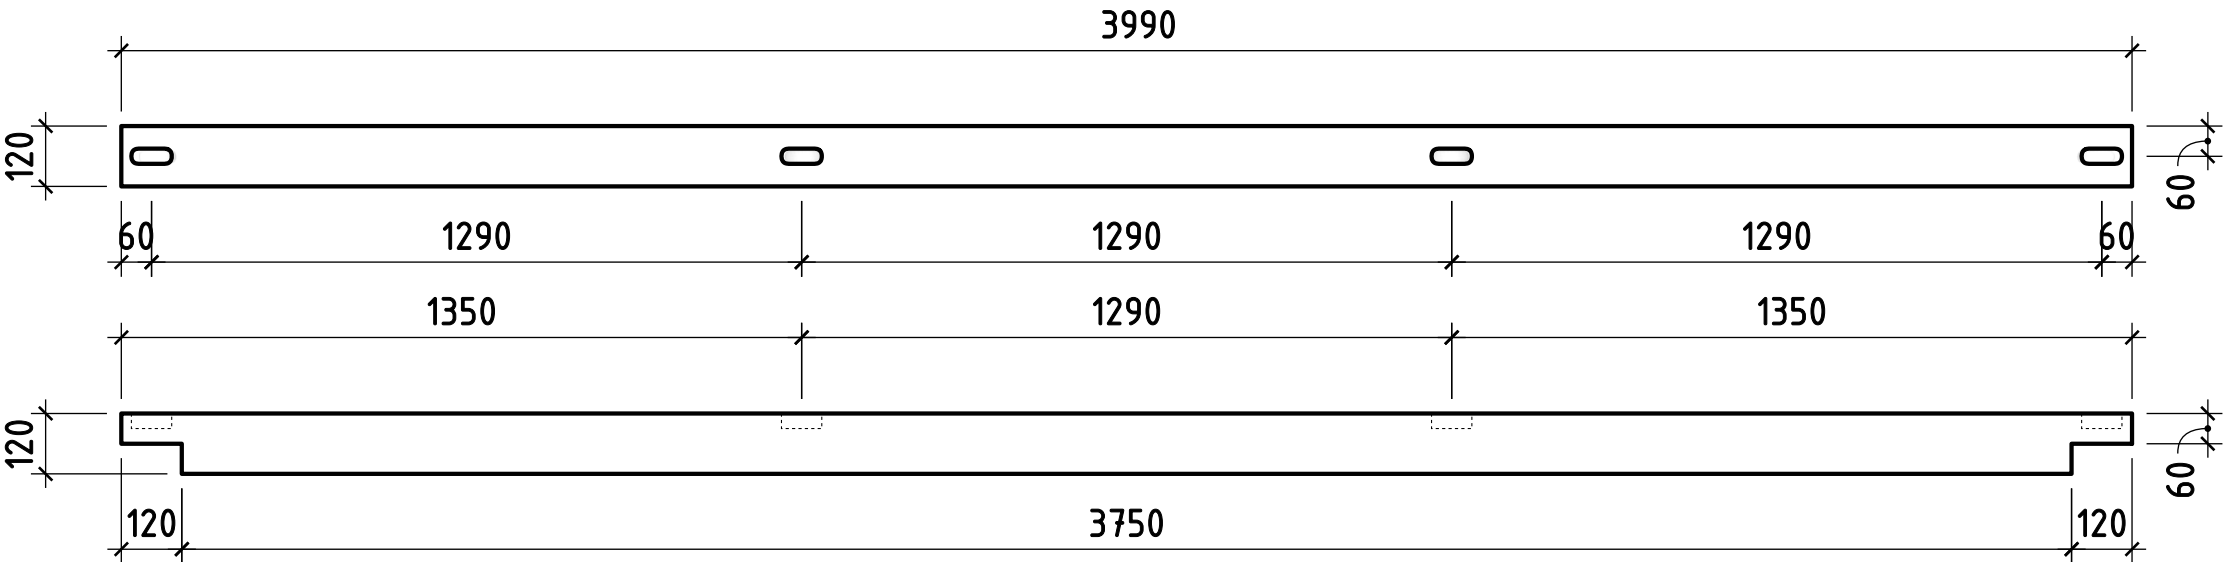


Перила зі сторони дверей

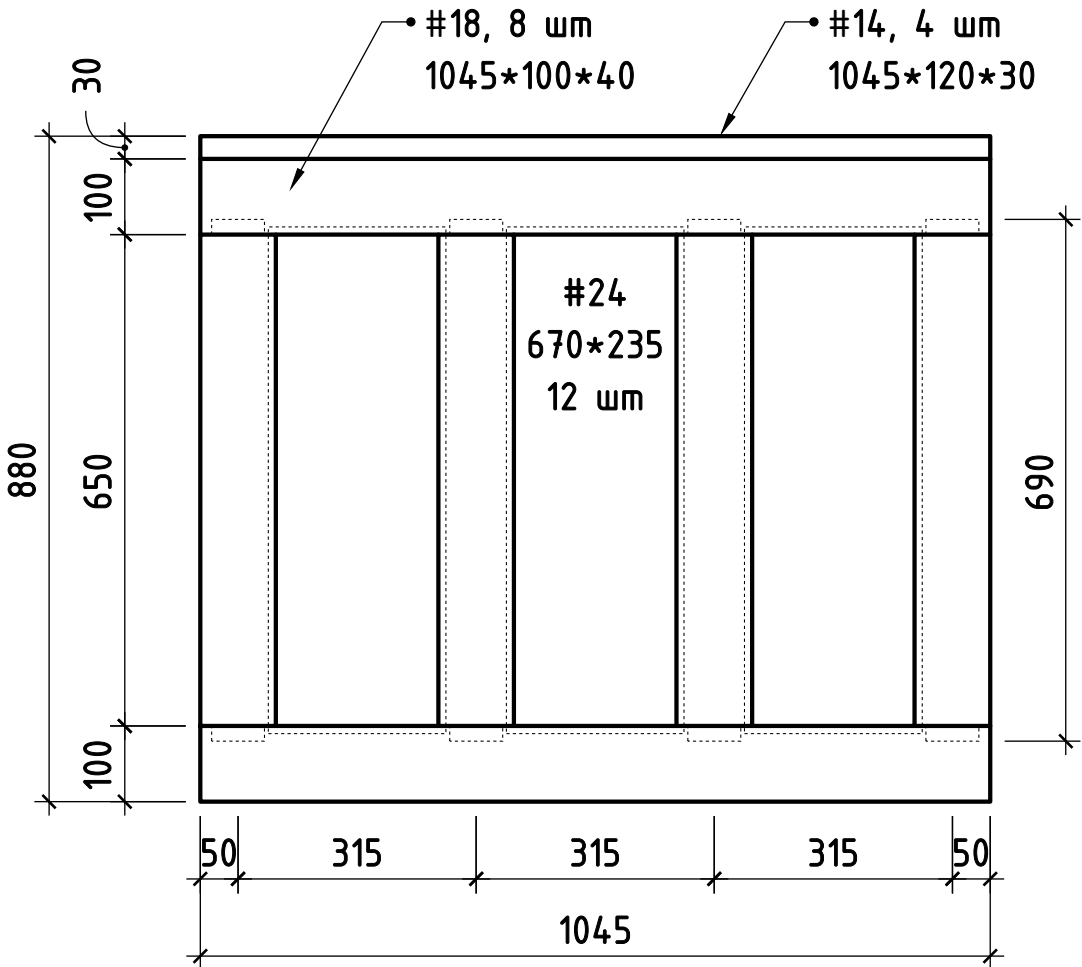


Перила справа та зліва альтанки

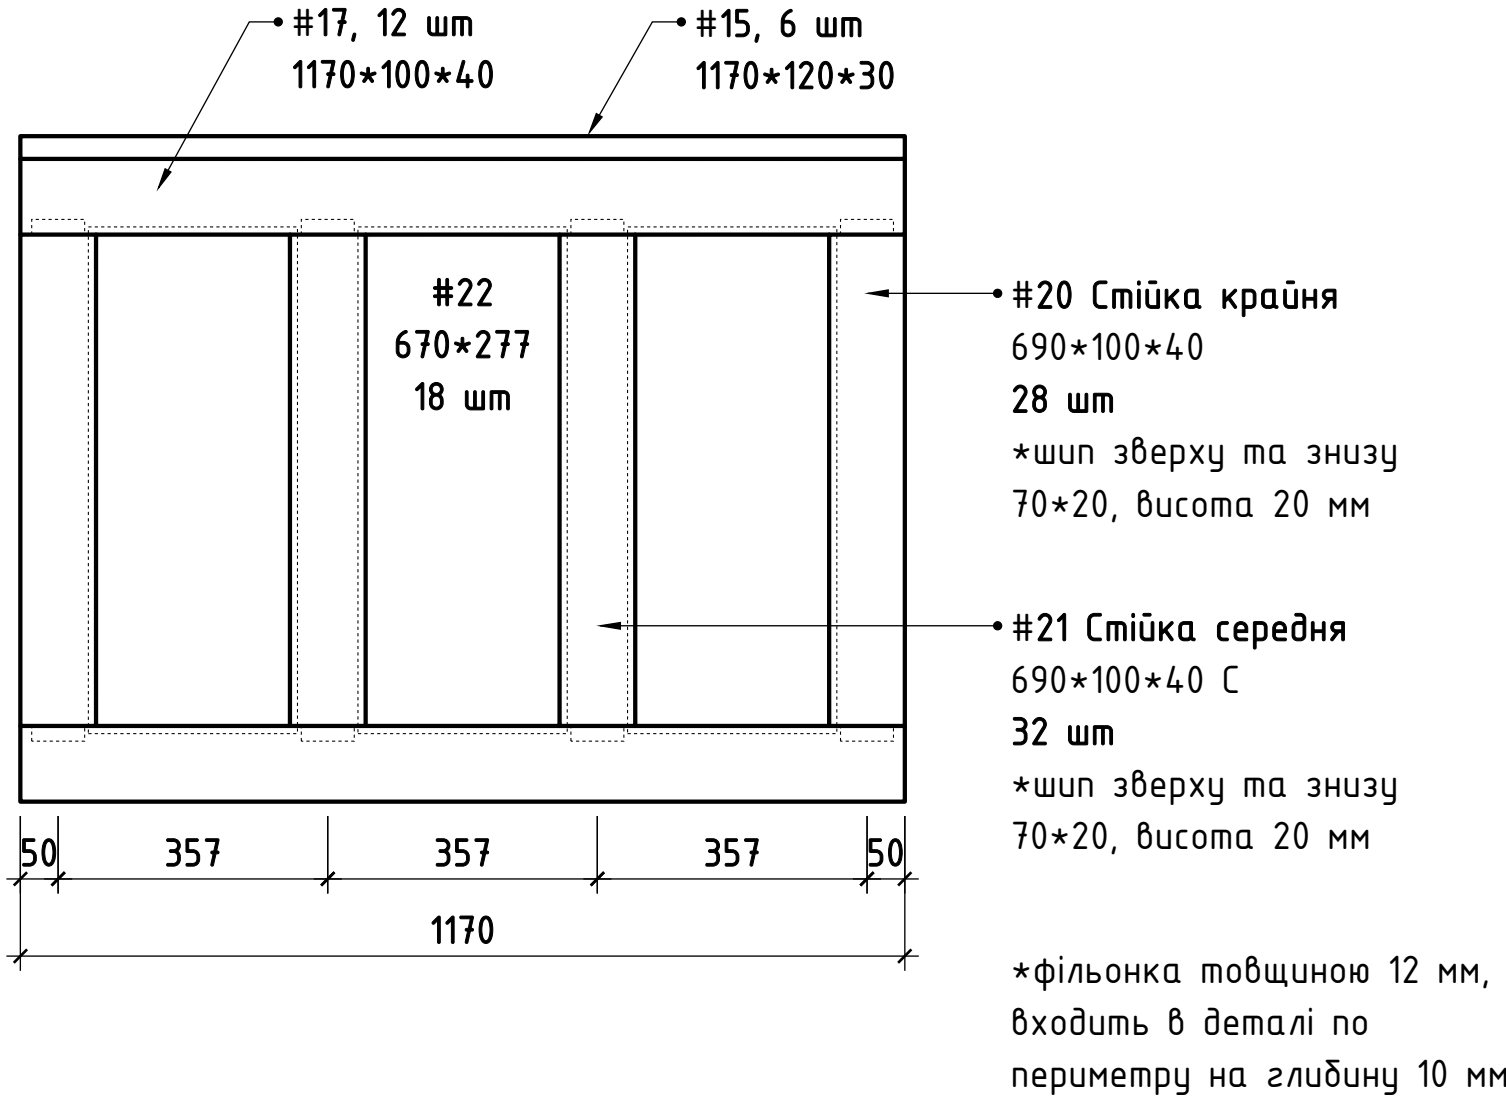

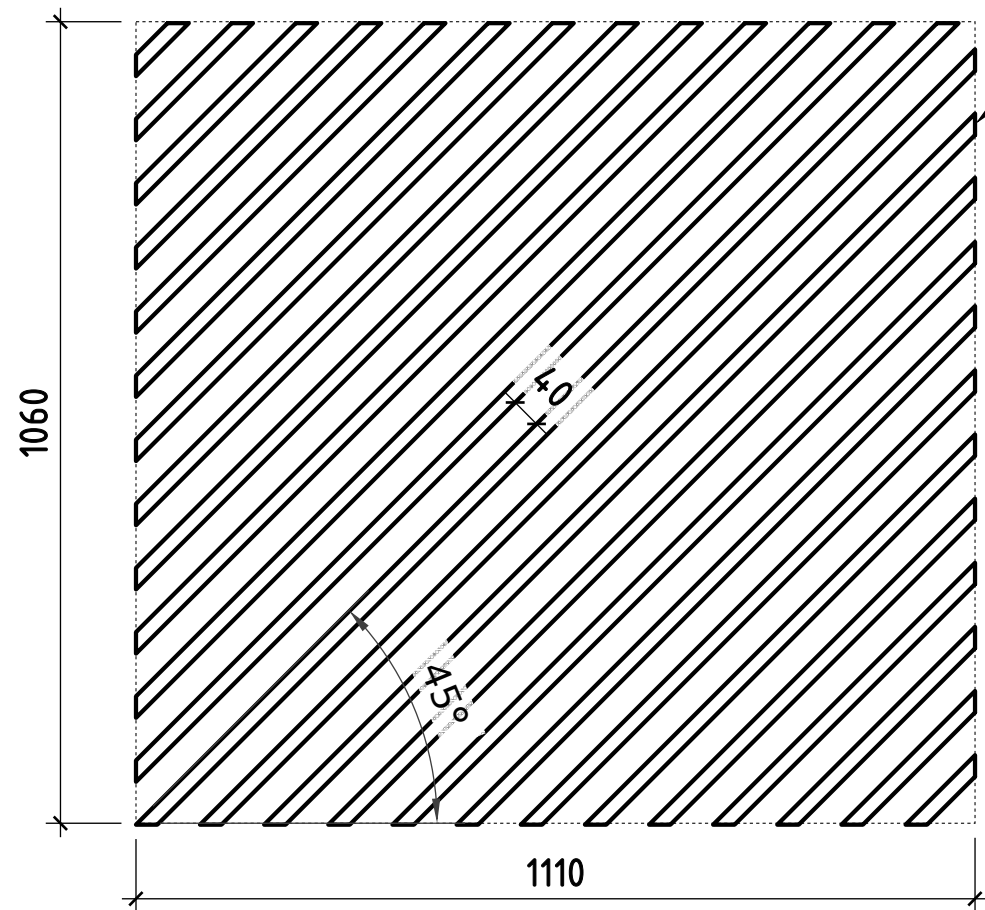


• #29 Решітка
1110*1060
12 шт
*найдовша рейка 1520 мм
*площа на 12 шт – 4,704 м2
*довжина рейок 235,2 м.п.


#30 Решітка
1290*1060
8 шт
*найдовша рейка 1520 мм
*площа на 8 шт – 3,648 м2
*довжина рейок 182,4 м.п.

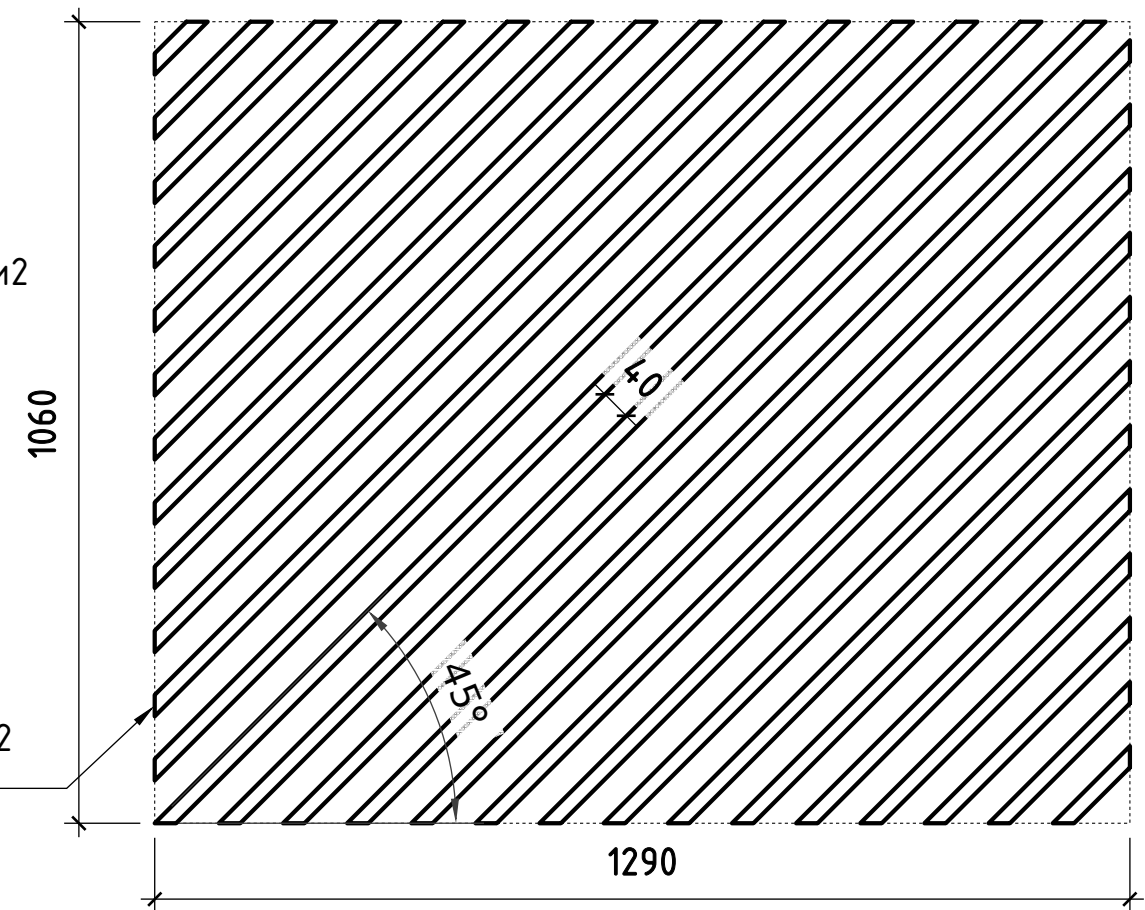


Перила з тильної сторони

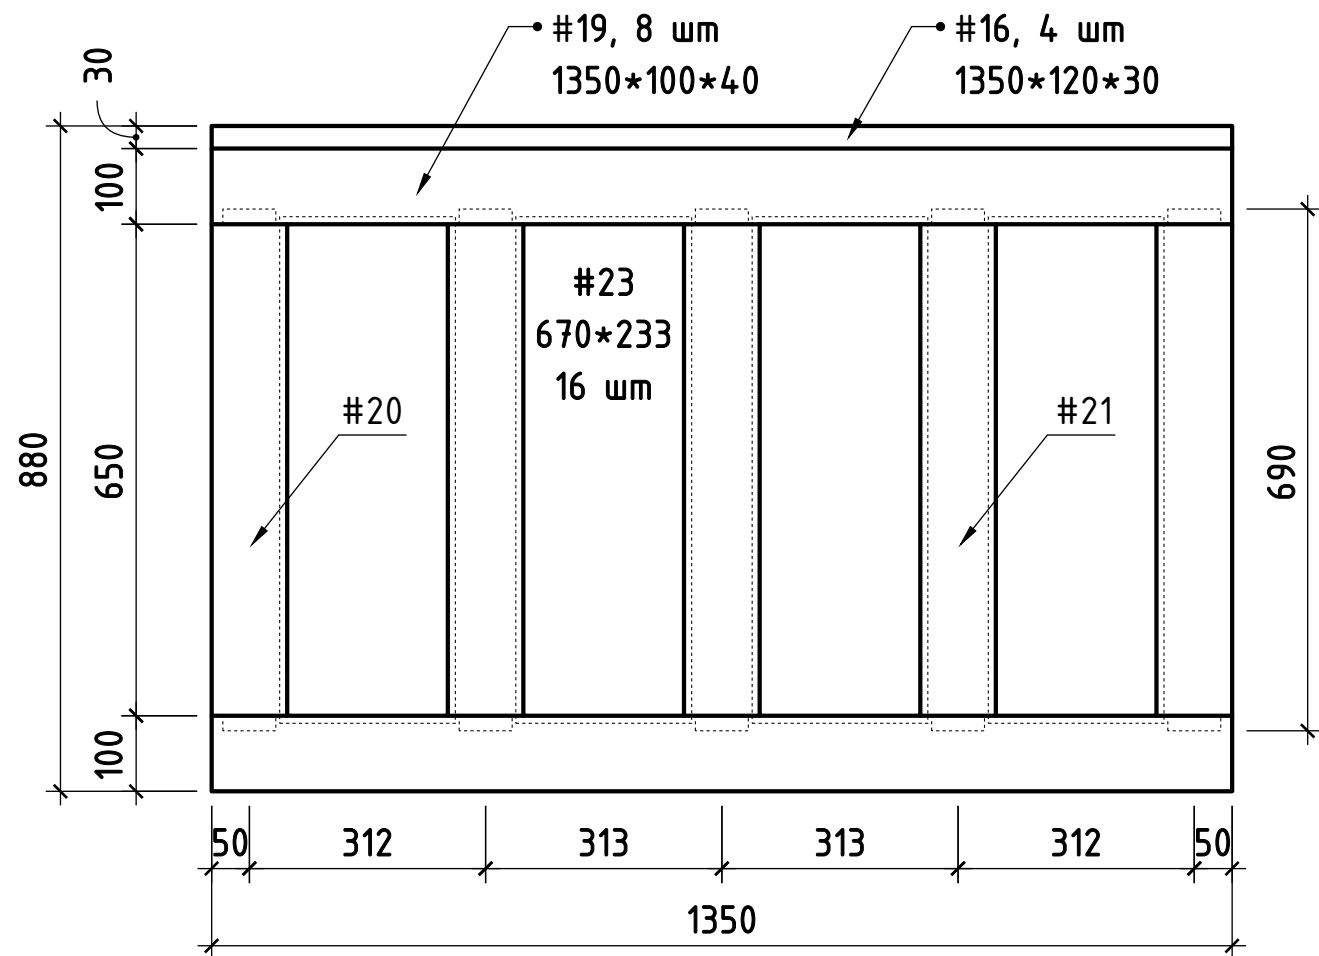

#32

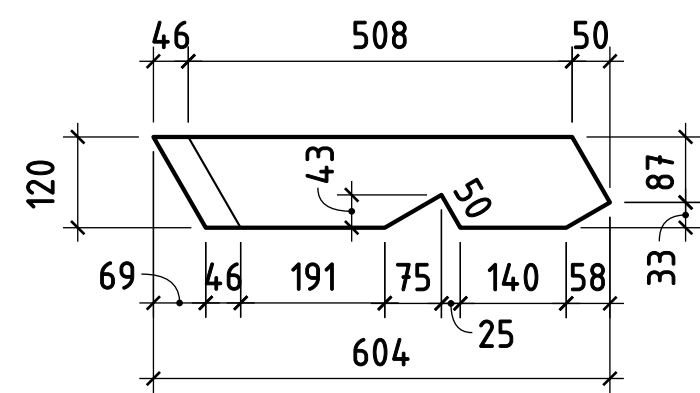


#33

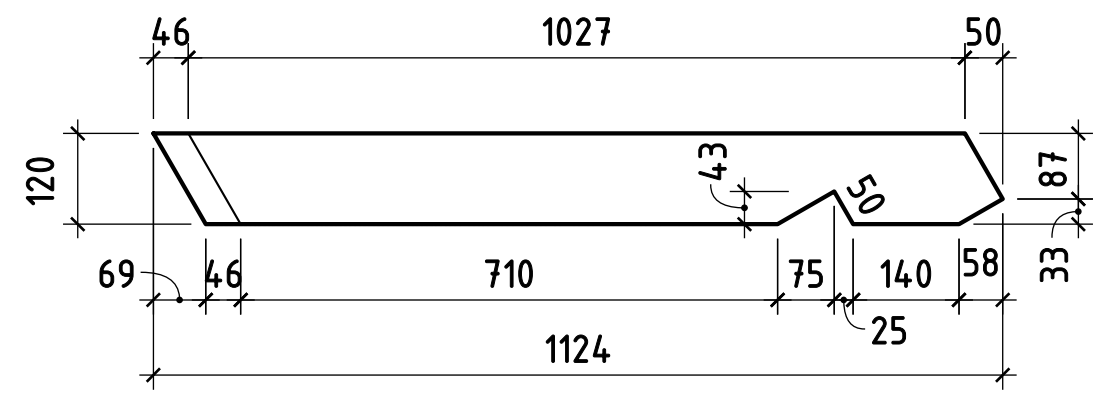





#34

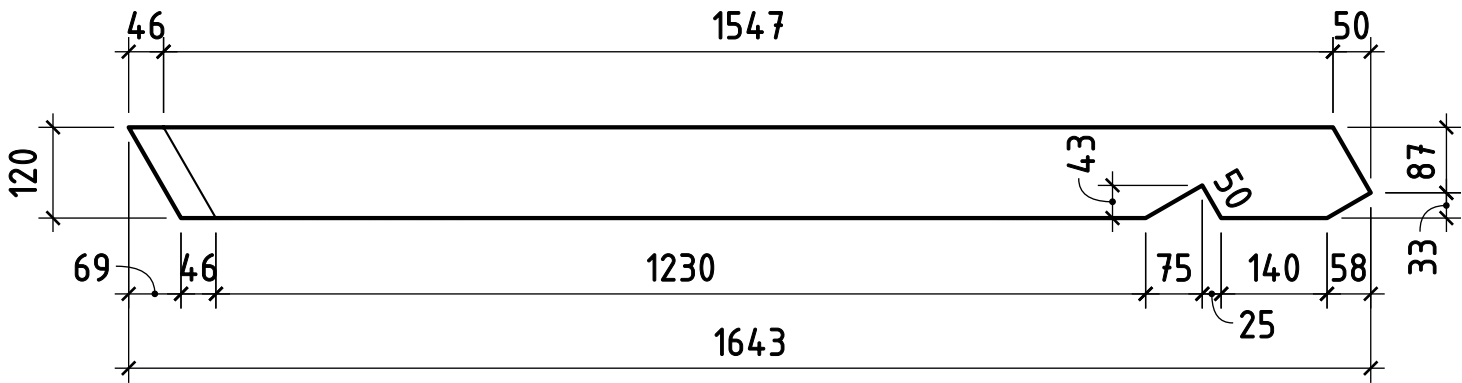


#35

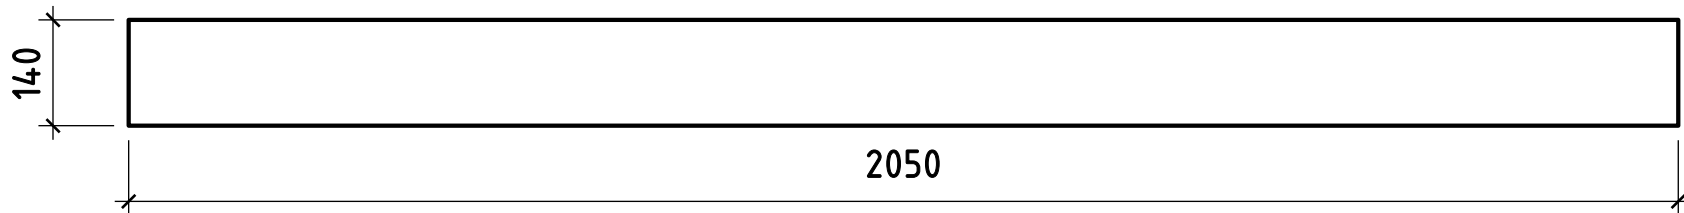

#36

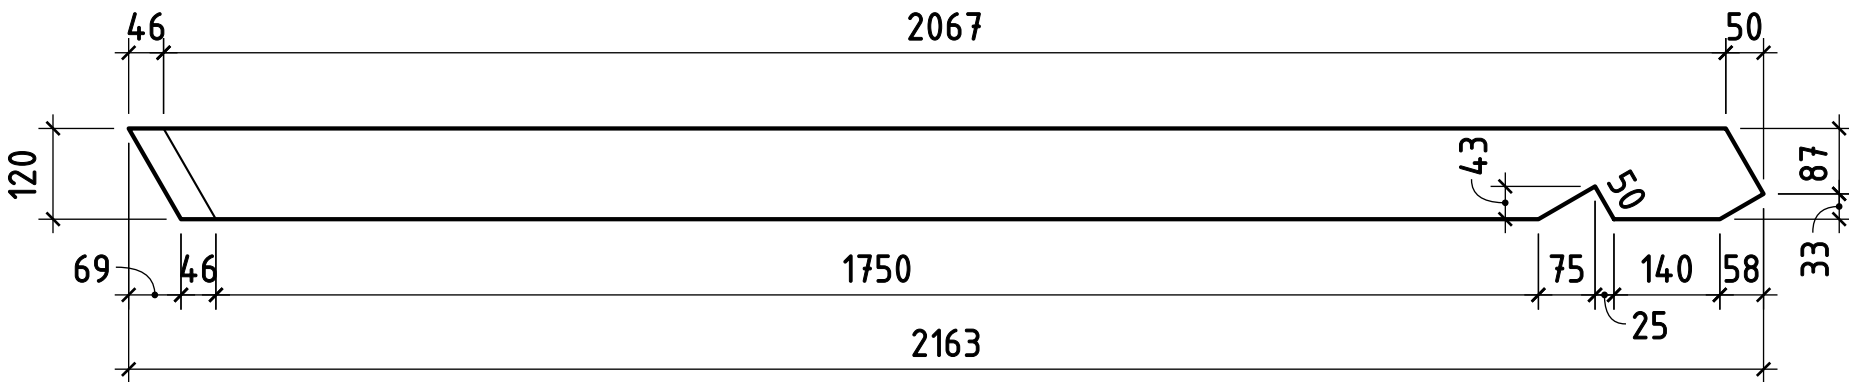


#37

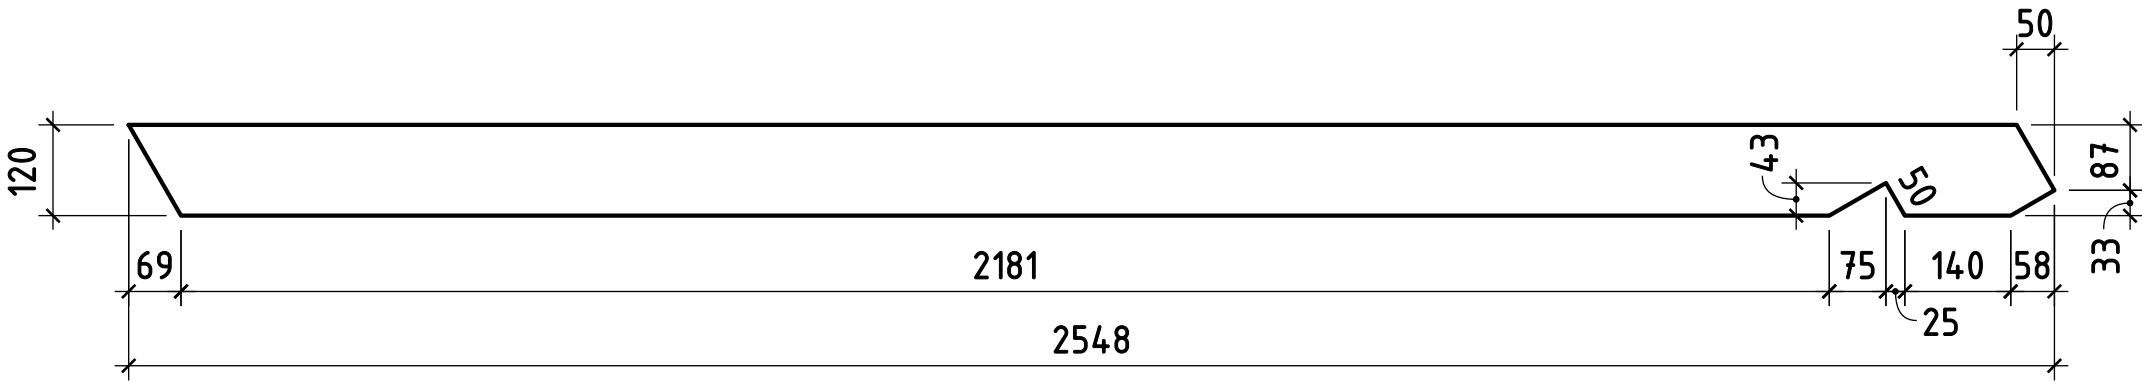




#38

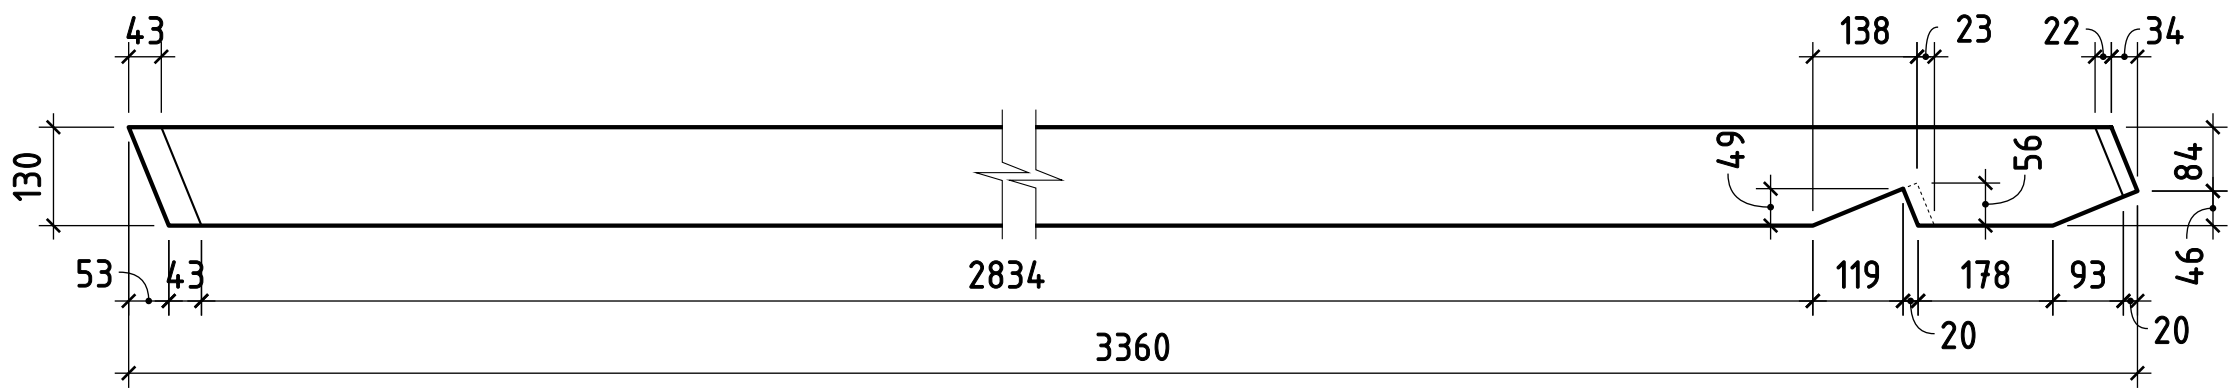

#39

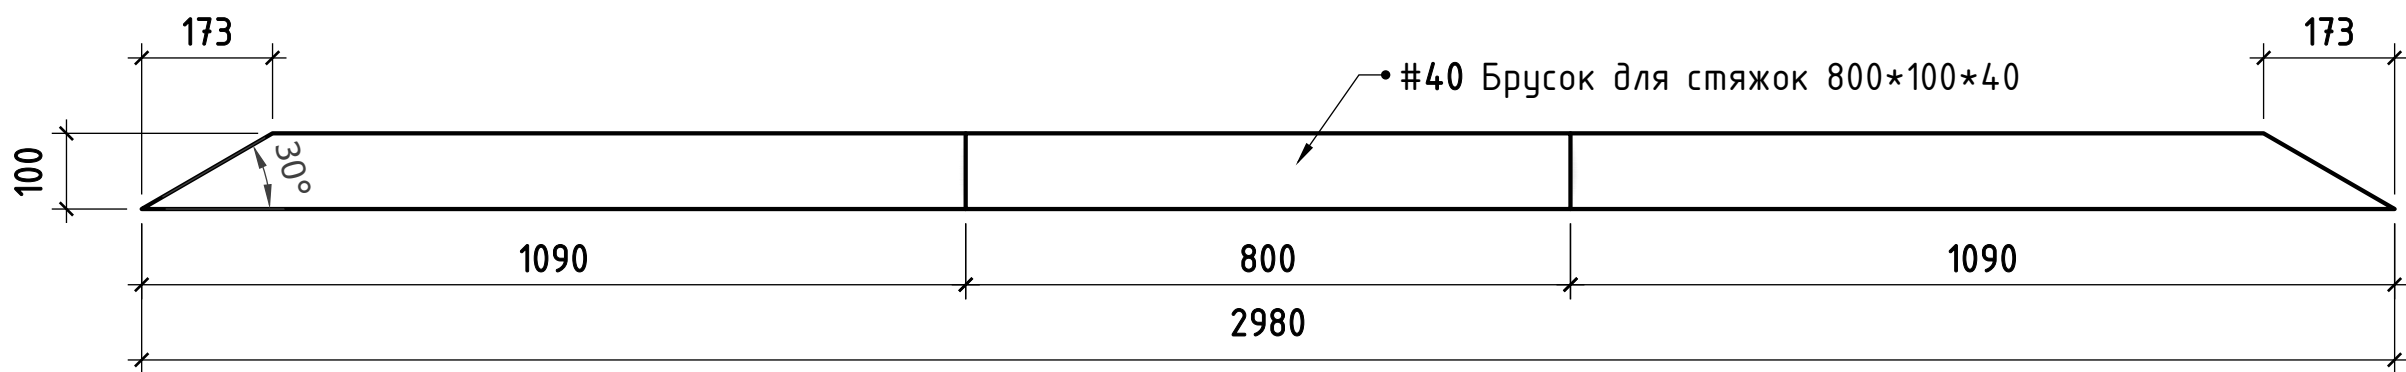

Двері

