



План фундаментів

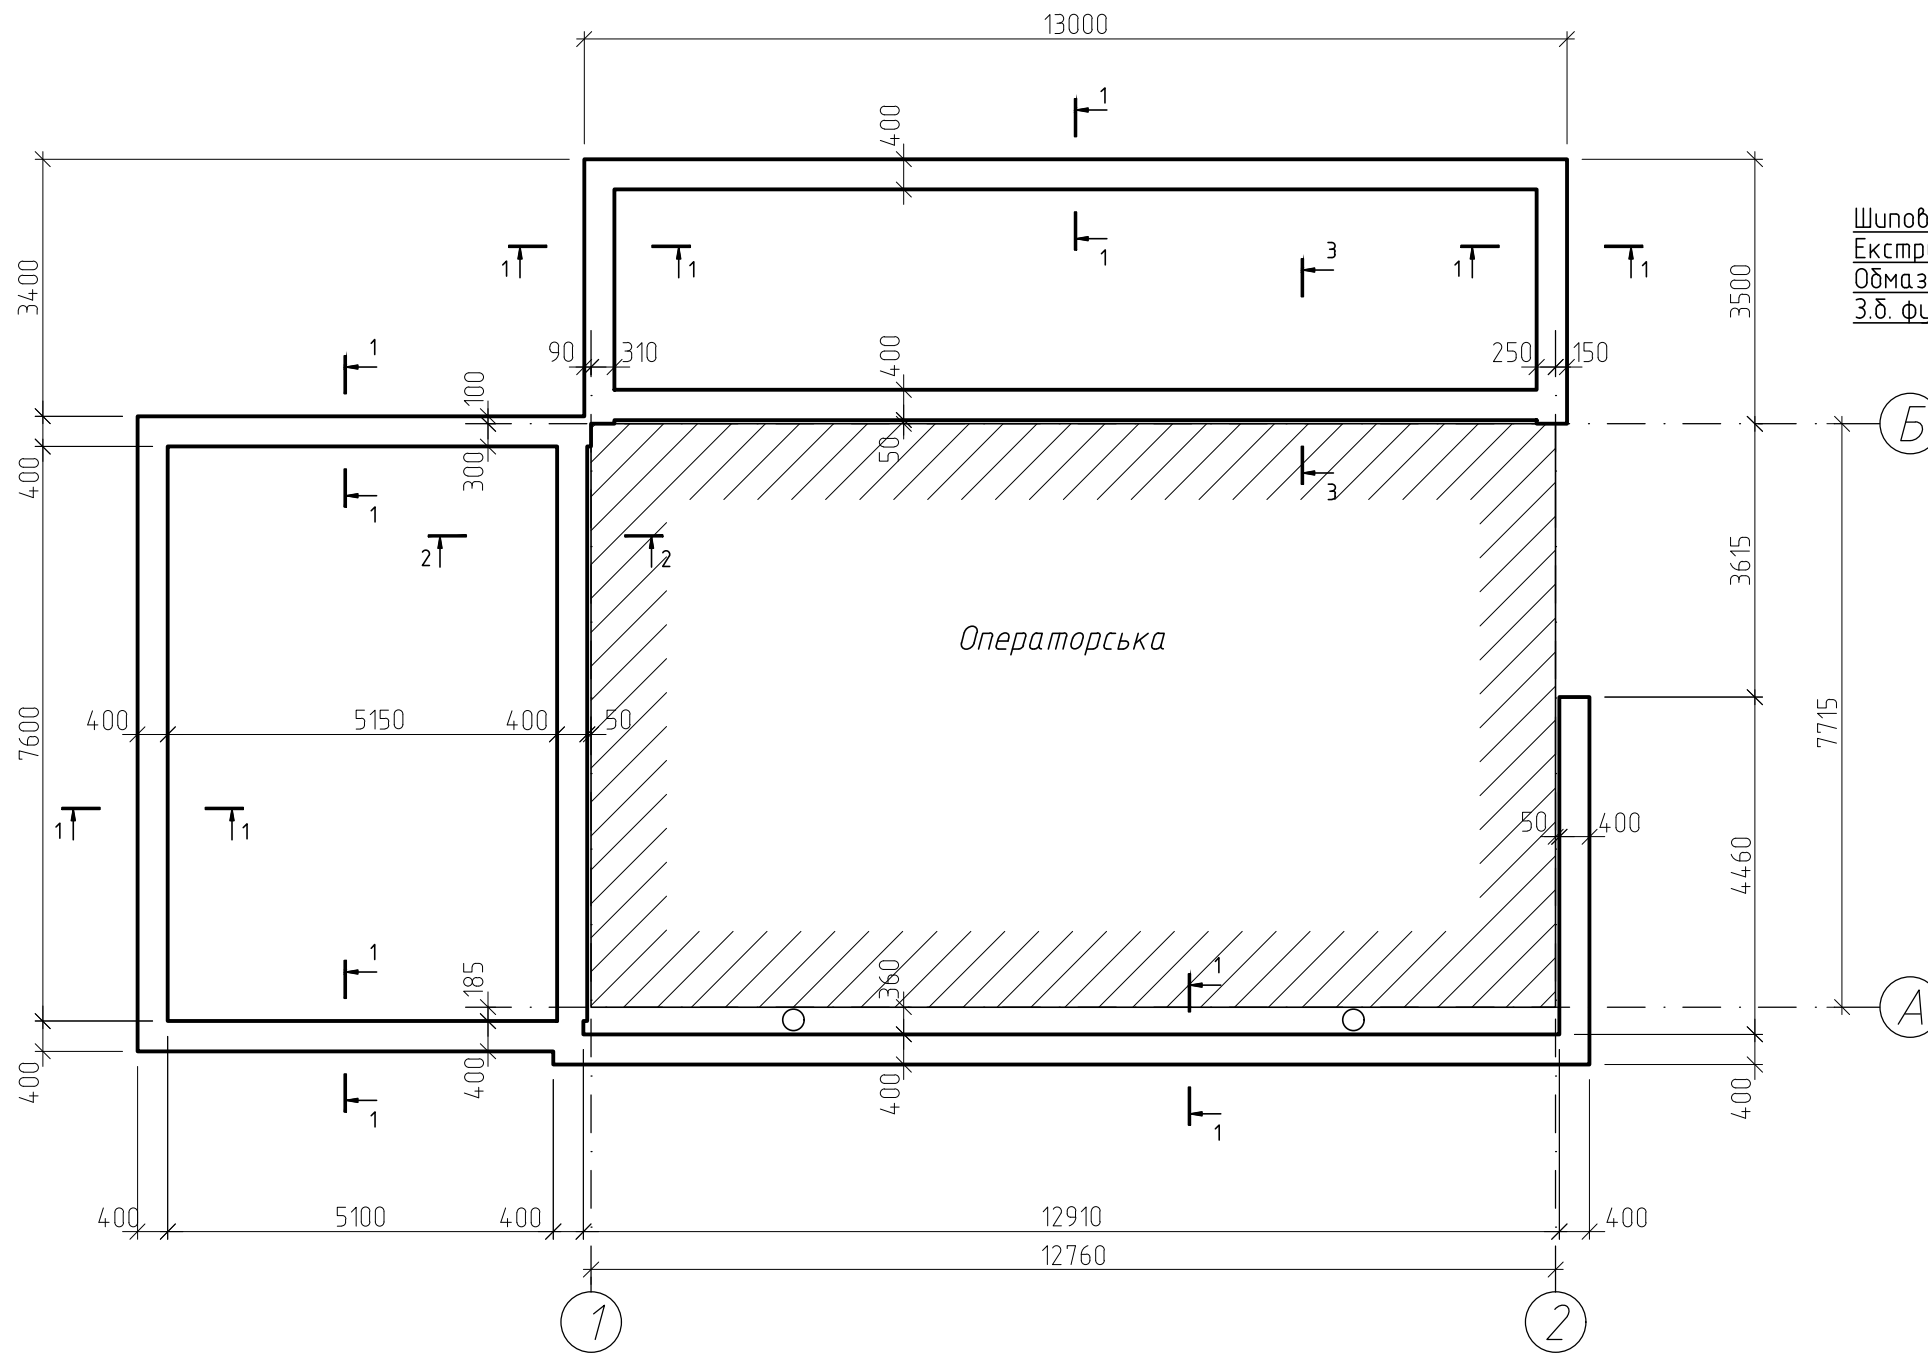


Шпоровидна мембрана
 Екструдований пінополістирол - 50 мм
 Обмазка гарячим бітумом 2 рази
 Зб. фундамент

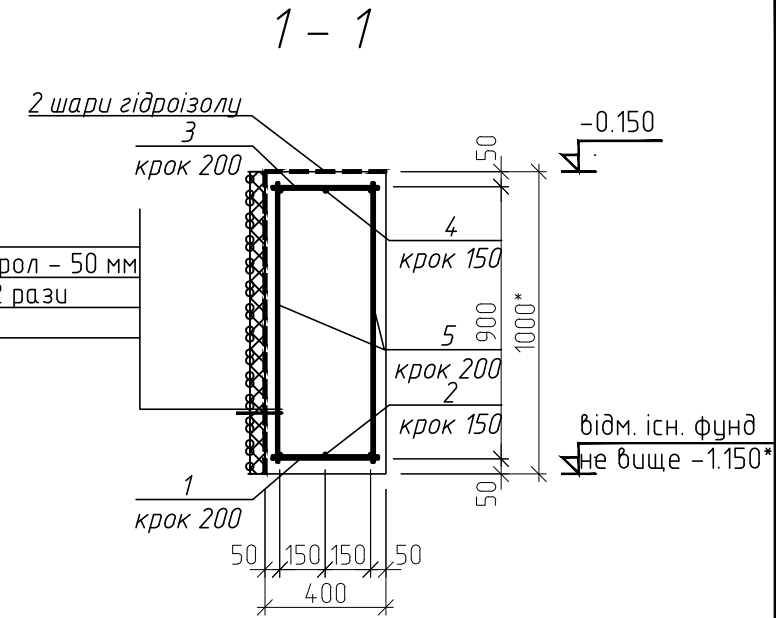

Специфікація елементів фундаментів

Марка, Поз.	Позначення	Найменування	Кіл	Маса, кг	Прим.
		<u>Деталі</u>			
1	ДСТУ 3760:2019	∅10 А400С L=380	410	0.24	98.4 кг
2	ДСТУ 3760:2019	∅8 А400С Lзаг=317 м.п.	-	125.3	
3	ДСТУ 3760:2019	∅8 А400С L=380	410	0.16	65.6 кг
4	ДСТУ 3760:2019	∅10 А400С Lзаг=317 м.п.	-	195.6	
5	ДСТУ 3760:2019	∅6 А240С L=960	1000	0.22	220 кг
		<u>Матеріали</u>			
		Бетон С16/20 W4 F75			31 м ³
		Бетон С8/10			3.2 м ³
		Щебінь фр. 10-40			12.3 м ³

1. Під фундаментом виконати підливку із бетону С8/10, товщиною 100мм, а також щеденеву подушку товщиною 400 мм і глибиною не менше 300 мм.

АНР 25.11/37 - КБ					
Поточний ремонт АЗС (благоустрій території, ремонтні роботи операторської, ребрендинг та часткова заміна технологічного обладнання) за адресою: вул. Прибузька, 9, м. Хмельницький, Хмельницька область					
Змін.	Кільк.	Аркуш	Ндок.	Підпис	Дата
		Дорош			
Перевірив	Дорош				
Розробив	Фіндікевич				
План фундаментів. Січення 1-1				Стадія	Аркуш
				РП	2
				 ТОВ "КБ АРХПРОСТІР"	
Формат А3					