


Схема розміщення обв'язочних балок

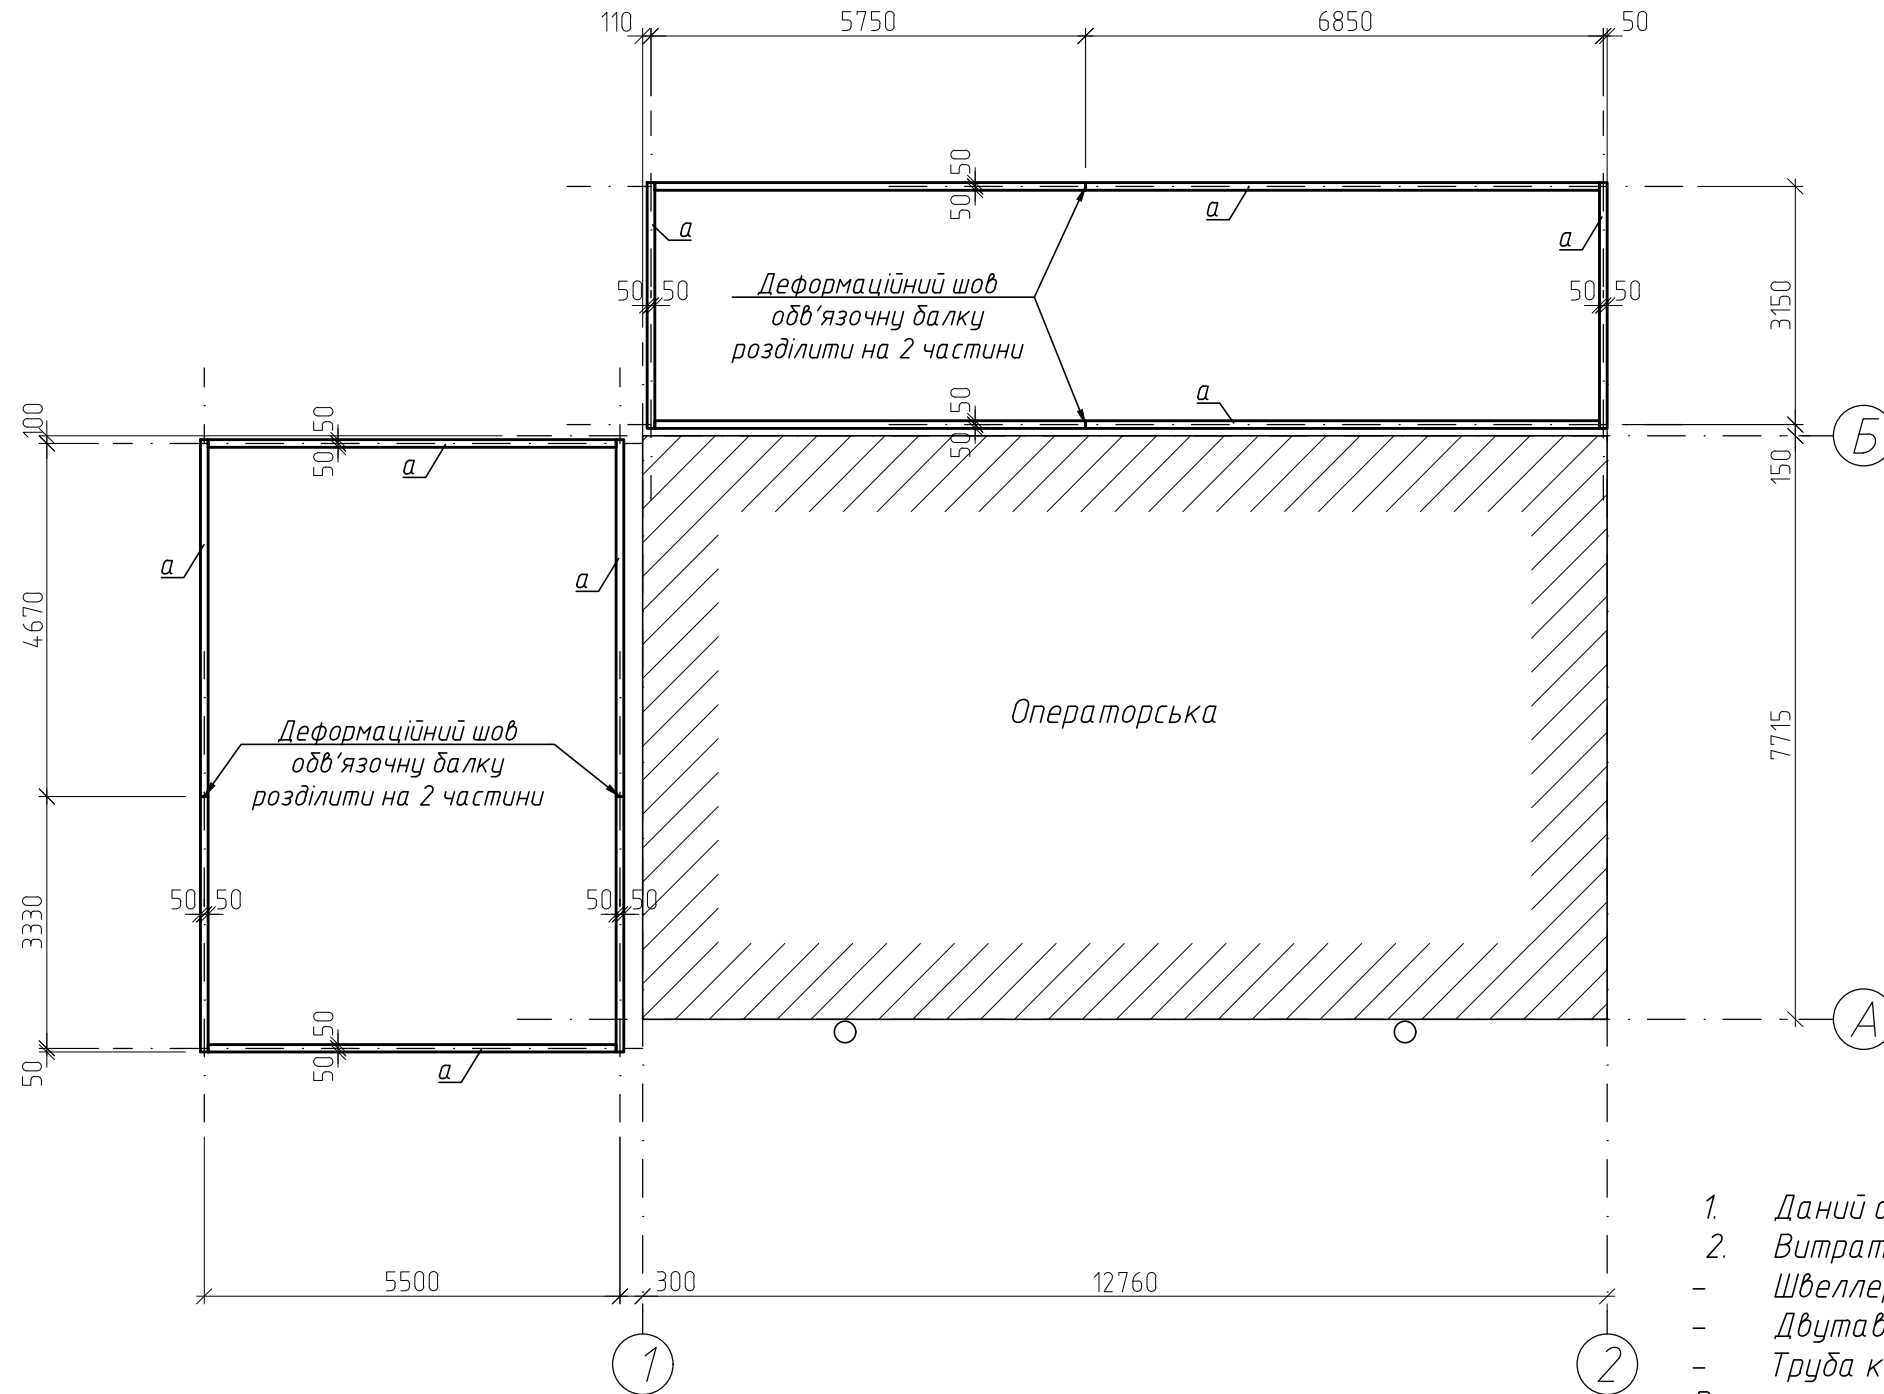


1. Даний аркуш дивитись разом з аркушами
2. Витрата профільного металу:
 - Швеллер 16П - С245 - 300 кг;
 - Двутавр 20 - С245 - 882 кг;
 - Труба квадратна 100x4 - С245 - 3262 кг;

Всього 4444 кг
3. Витрата листового металу:
 - δ=6 - С245 - 215 кг;

Всього 215 кг

Відомість елементів

Марка	Січення			Опорні зусилля			Гр. констр.	Сталь	Прим.
	ескіз	поз.	склад	M, тс*м	N, тс	Q, тс			
Ст1	□		Тр.□ 100x4				3	С245	
Б1	I		I20				2	С245	
Б2	С		С16П				2	С245	
а	□		Тр.□ 100x4				4	С245	
Л1			ТП60x0.7						95 м ²

						АНР 25.11/37 - КБ		
						Поточний ремонт АЗС (благоустрій території, ремонтні роботи операторської, ребрендинг та часткова заміна технологічного обладнання) за адресою: вул. Придубзька, 9, м. Хмельницький, Хмельницька область		
Змін.	Кільк.	Аркуш	Ндок.	Підпис	Дата	Стадія	Аркуш	Аркушів
ГІП (Г А П)	Дорош					РП	3	
Перевірив	Дорош				Схема розміщення колон			 ТОВ "КБ АРХПРОСТІР"
Розробив	Фіндікевич							

Інв. Н ориг.	Поліс і дата	Замін інв. N