



Схема розміщення балок покриття

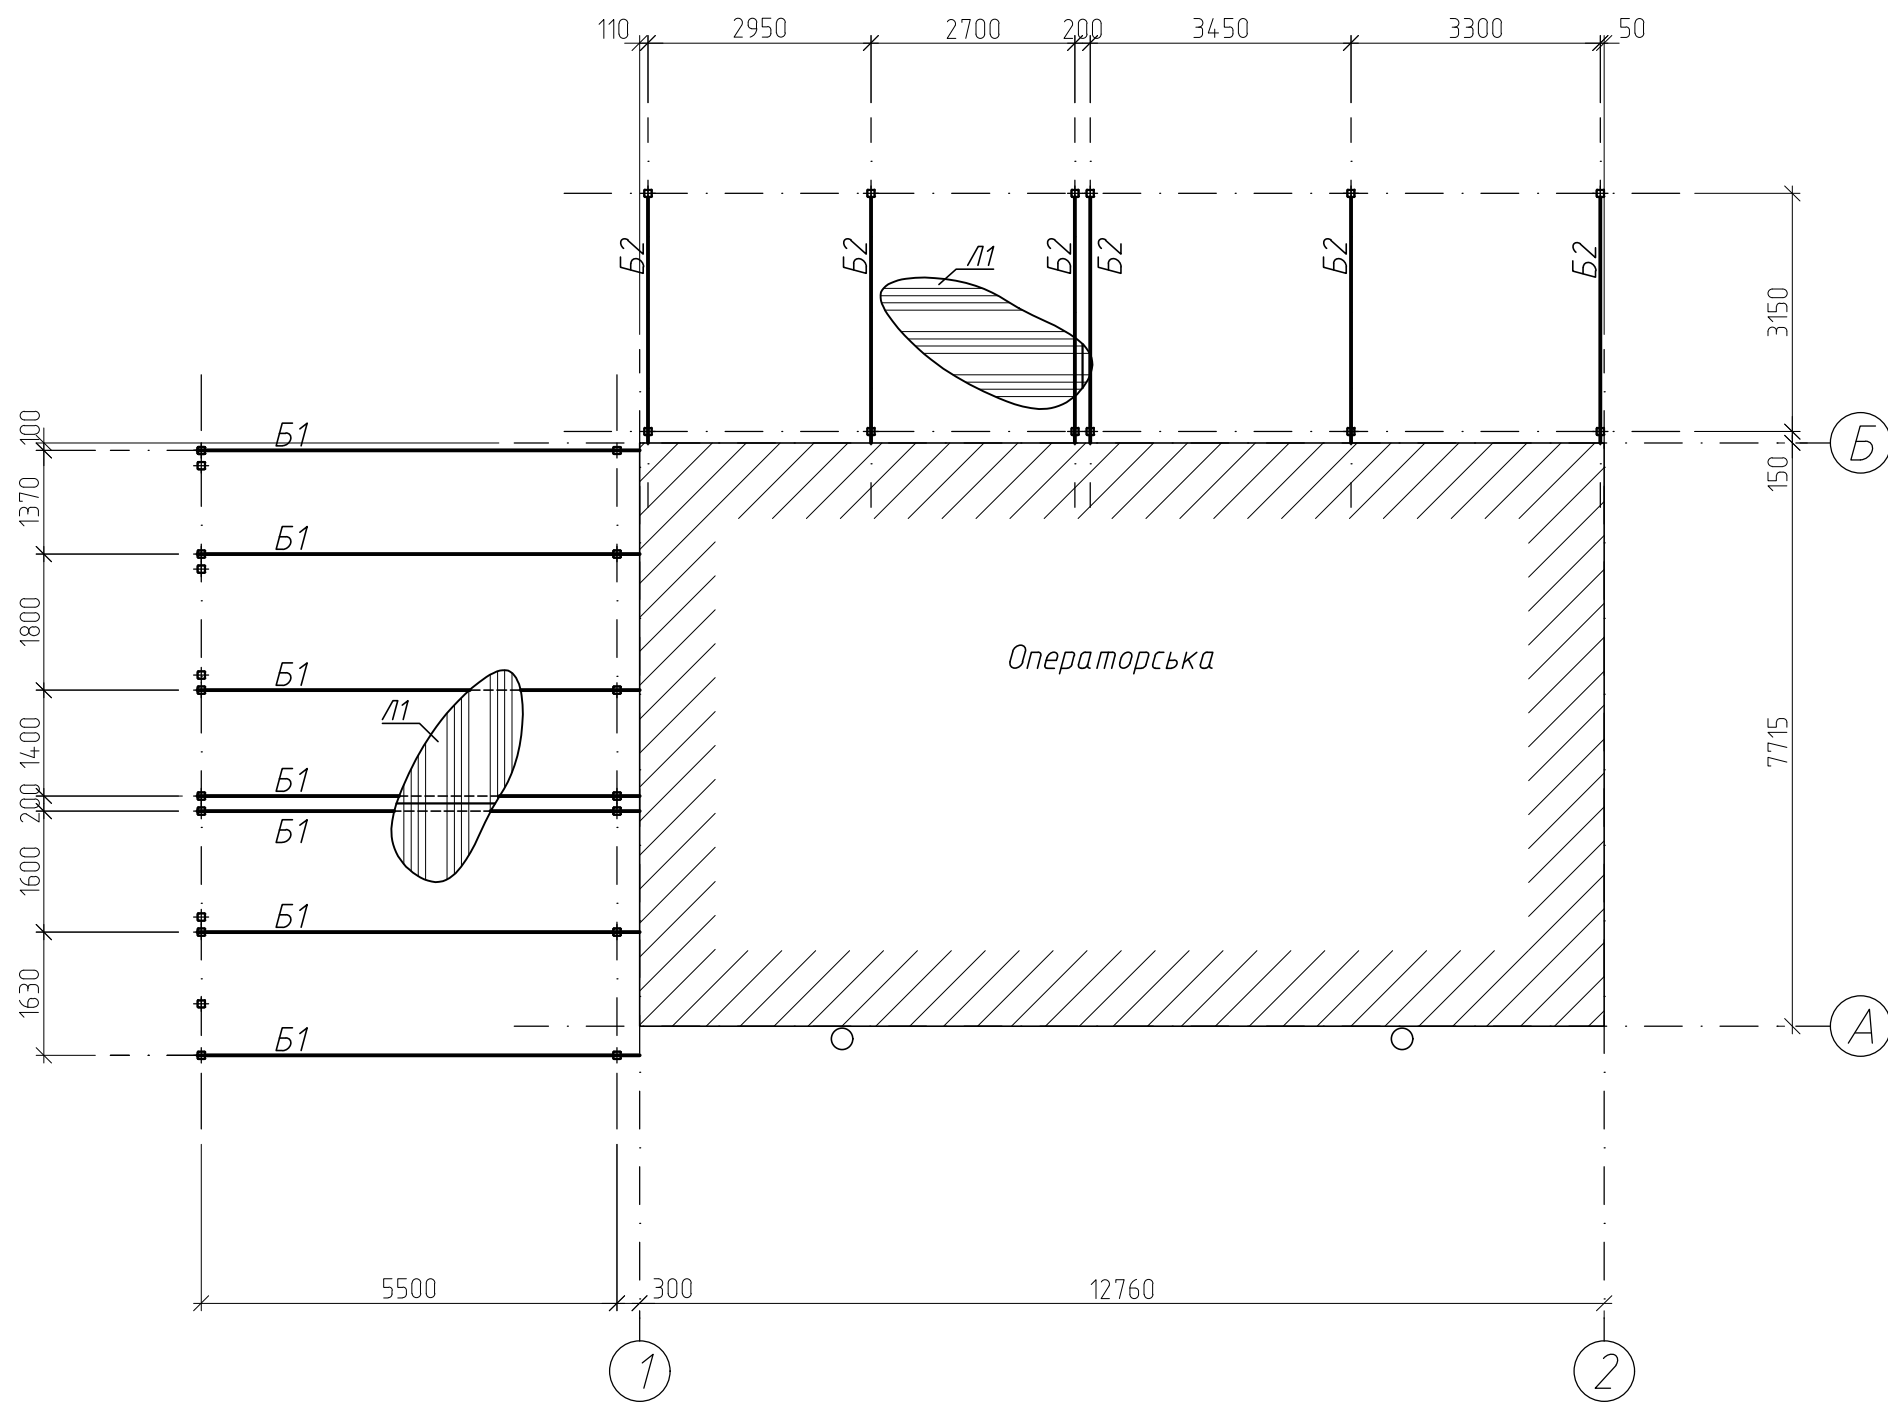

Інв. Н ориг.	Поліпс і дата	Замін інв. N

АНР 25.11/37 – КБ						
Поточний ремонт АЗС (благоустрії території, ремонтні роботи операторської, ребрендинг та часткова заміна технологічного обладнання) за адресою: вул. Прибузька, 9, м. Хмельницький, Хмельницька область						
Змін.	Кільк.	Аркуш	Ндок.	Підпис	Дата	
Г І П (Г А П)	Дорош					
Перевірив	Дорош					
Розробив	Фіндікевич					
Схема розміщення балок покриття				Стадія	Аркуш	Аркушів
				РП	5	
				 ТОВ "КБ АРХПРОСТІР"		
Формат А3						