



Інв. N орг.	Політис і дата	Замін інв. N

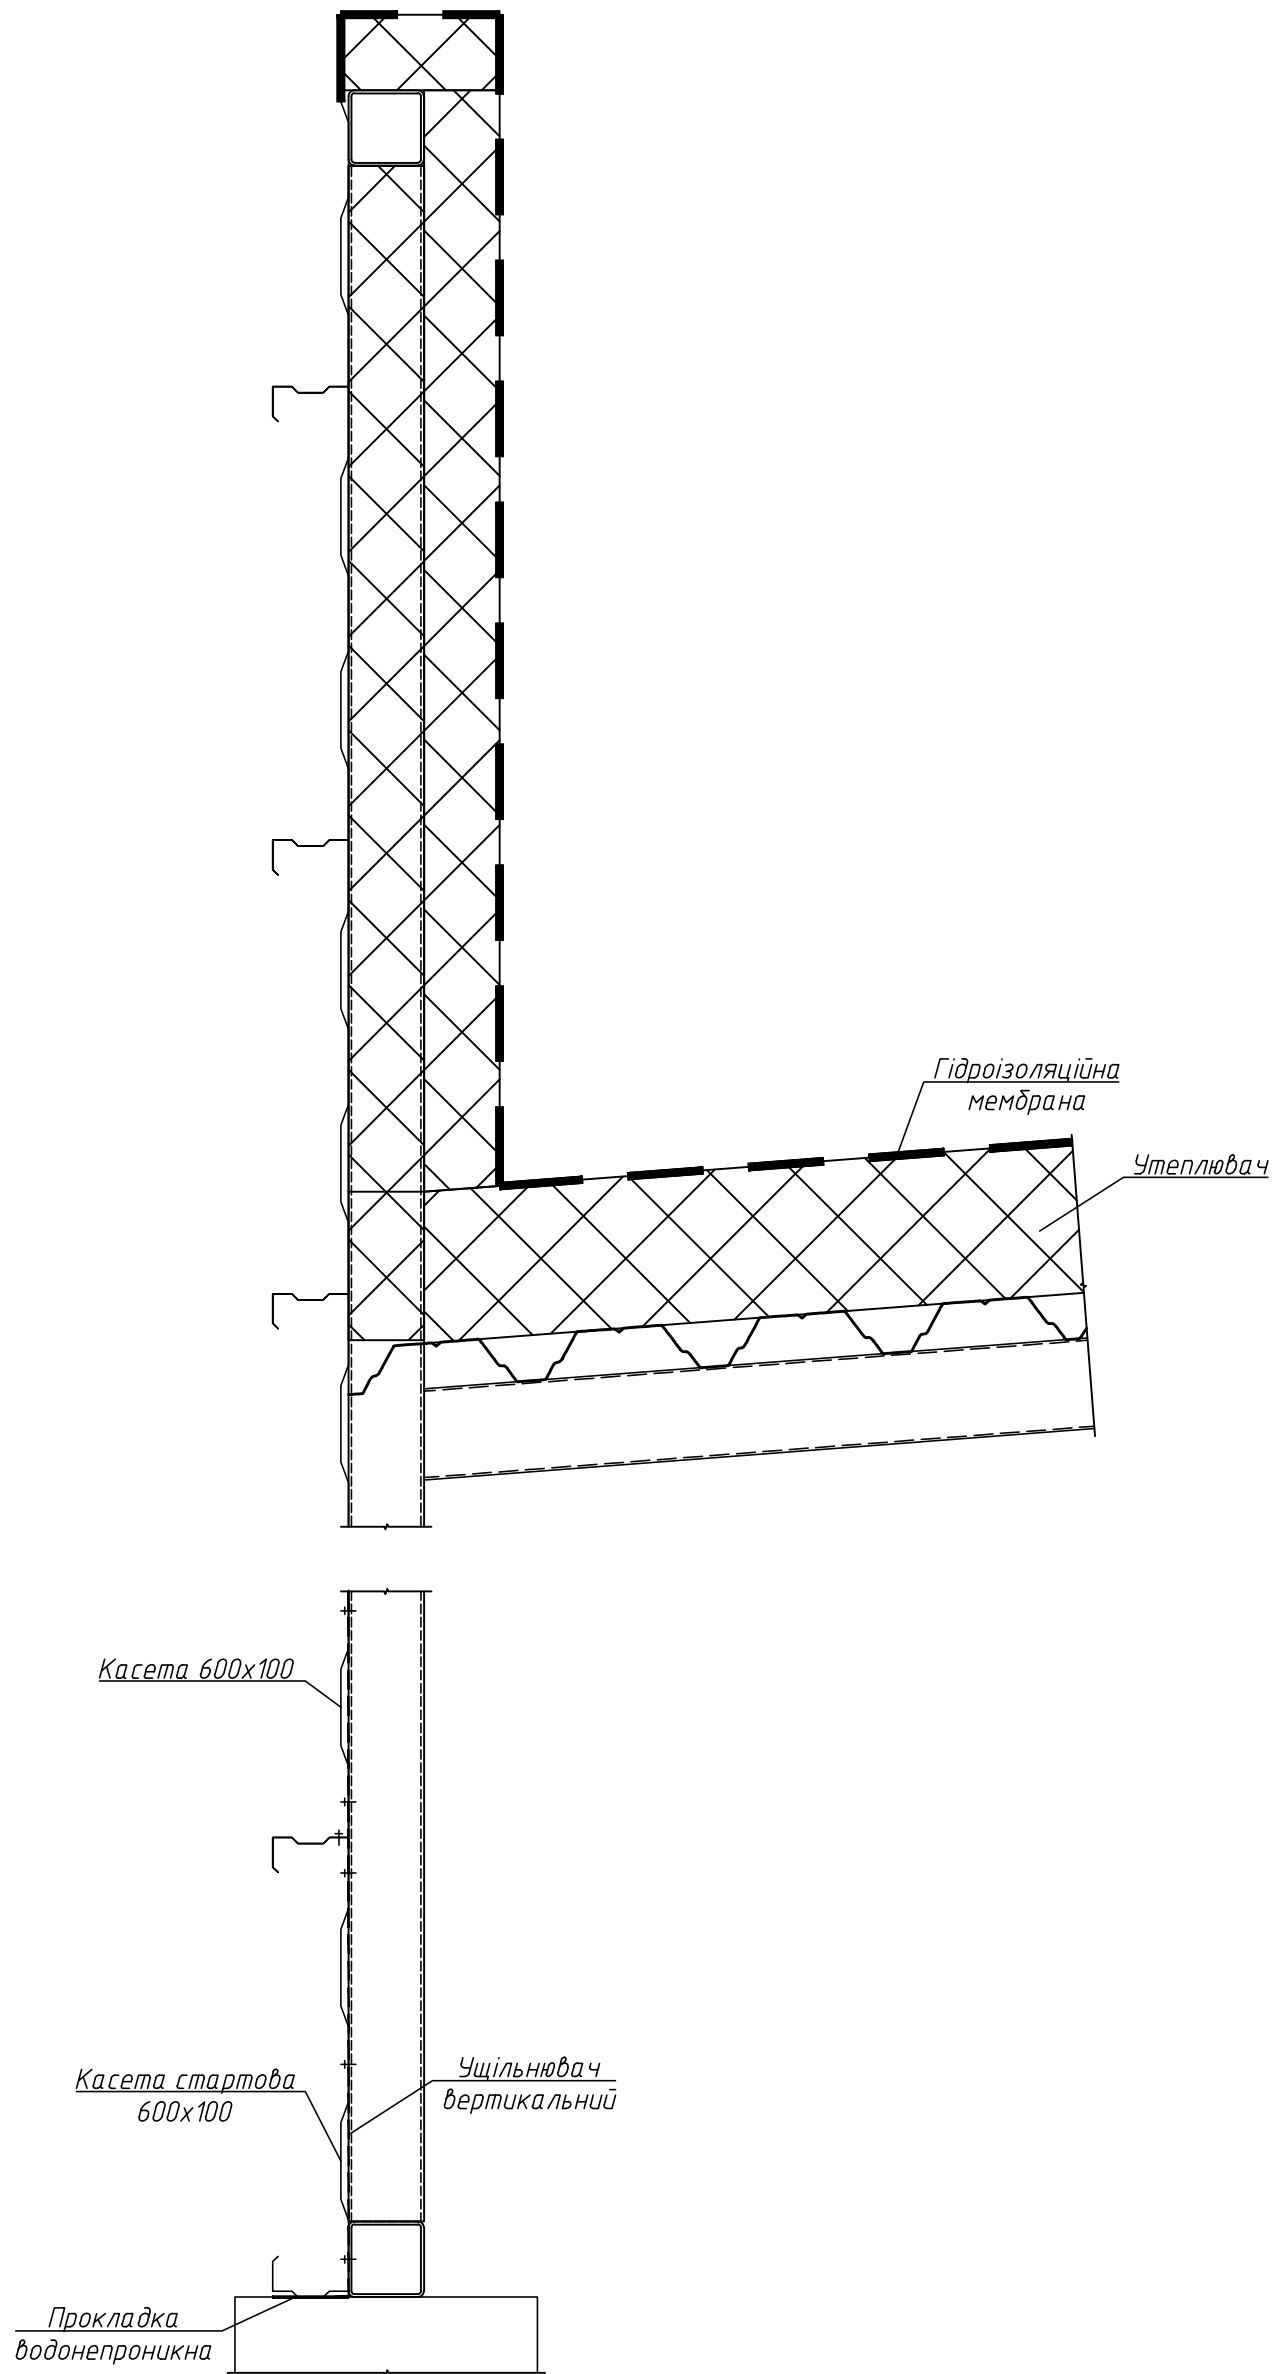

АНР 25.11/37 – КБ					
Поточний ремонт АЗС (благоустрій території, ремонтні роботи операторської, ребрендинг та часткова заміна технологічного обладнання) за адресою: вул. Прибузька, 9, м. Хмельницький, Хмельницька область					
Змін.	Кільк.	Аркуш	Ндок.	Підпис	Дата
Г І П (Г А П)	Дорош				
Перевірив	Дорош				
Розробив	Фіндікевич				
				Стадія	Аркуш
				РП	9
				 ТОВ "КБ АРХПРОСТІР"	