


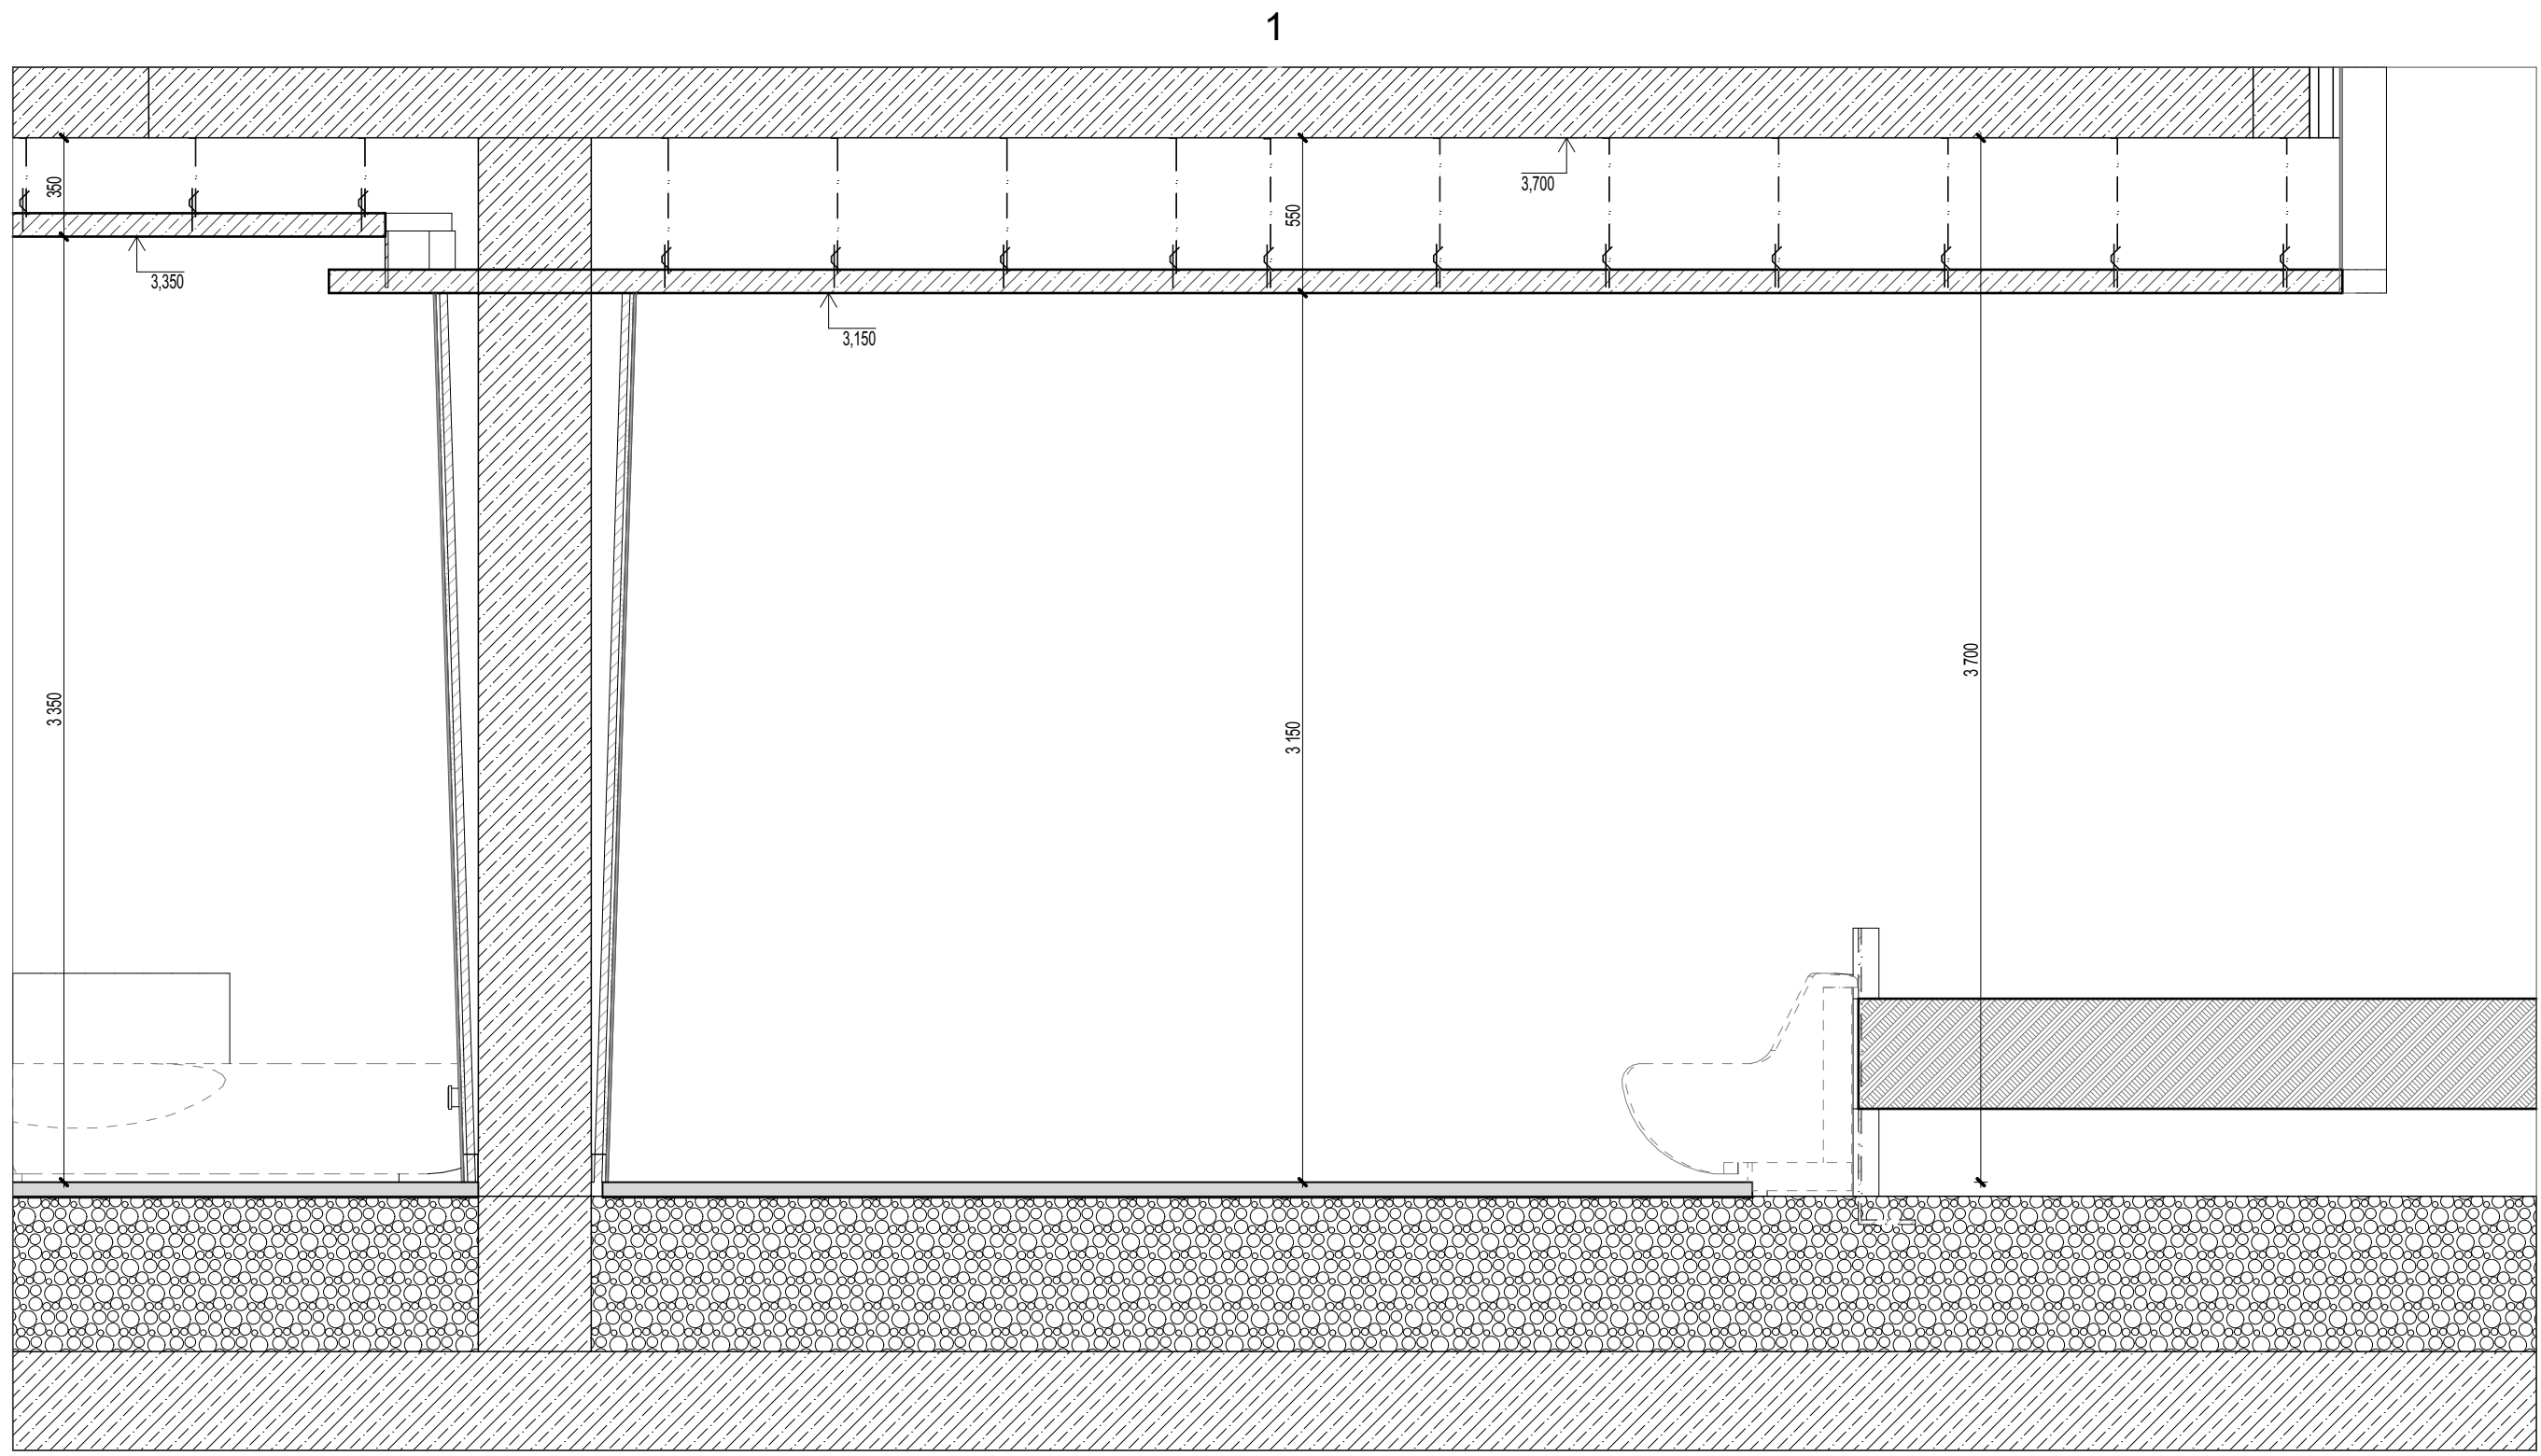

Литнякова

340

200

200

Підвісання в графітовий колір

Декоративна штукатурка

Утеплювач

Існуюча стіна

Кутки пластикові формовочні з склосіткою

МС плита 50мм

Підокрас

Перфоровані металеві панелі

Підокрас

Контактний та гідрозахисний тинувальний шар

Тинувальний шар 2 см (випилює та заповнює пори організації)

Стіла збо перфорований метал

20

300









Відомість стелевих конструкцій на відм. +116.000				
Найменування	2D	ID	Колір	Площа, м.кв.
Контактний та підрозаписний тинькувальний шар		ТИП-01	(білий) RAL-9003	241,56
Вологостійкий ГЛП		ТИП-02	S-2500-Mi Мікроцент	36,13
Контактний та підрозаписний тинькувальний шар		ТИП-04	(темно-сірий) RAL-9005	36,97

Експлікація приміщень на відм. +116,000		
№	Найменування	Площа, м2
1	Ліфтовий хол	10,25
2	Ліфтовий хол	13,86
3	Тамбур	4,63
4	Тамбур	4,63
5	Сходово клітина	15,54
6	Сходово клітина	15,54
7	Технічне приміщення	12,23
8	Технічне приміщення	11,98
9	Технічне приміщення	5,57
11	Санвузол	8,69
12	Покрівля	675,57
Загальна площа поверху		778,49 м²
Загальна площа поверхів		1 318,56 м²


						Договір № 11/09/24 від 11.09.2024			
Зм. 3					12.2025	Житловий будинок за адресою: м. Київ, вул. Іоанна Павла 11,12, кв. 398			
Зм	Київ	Арк.	Недод.	Підп.	Дата				
Гол-ний д-з	Тихончук З.В.					Стелі		Стадія	Аркуш
Дизайнер	Мельякова М.І.					РП		04.1	Аркуші
Н. контроль	Дзюмак В. О.			2025					
Перевіряє	Дзюмак В. О.			2025					
Розробив	Коваль О.С.			2025		План стель на відмітці +116.000			BUILDING EVOLUTION

ПРИПІТКИ

- Всі об'єми є проектними та не враховують запасів.
- Чистові відмітки стелі встановлюються після монтажу всіх інженерних мереж . Під час авторського нагляду**
- Деталь розподіл дивитися разом з проєктором "Сароскобуд"
- Отримати радіуси стелі виконує підпідрядна організація з урахуванням інженерного обладнання та фактичного стану об'єкта.
- Відмітки показані від чистової підлоги на фактичному поверсі.
- Усі видимі решітки та лючки пофарбувати в RAL поєднаний з головним дизайнером.
- Враховувати наявну інженерію при погодженні рішень підпідрядної організації

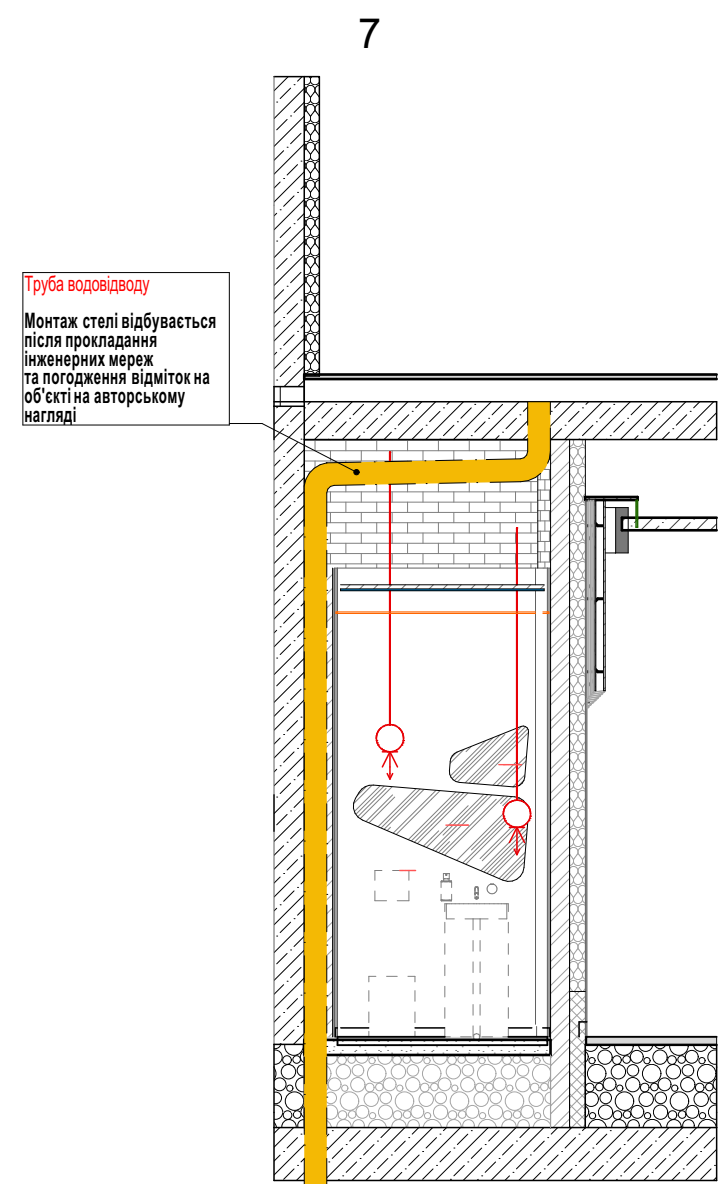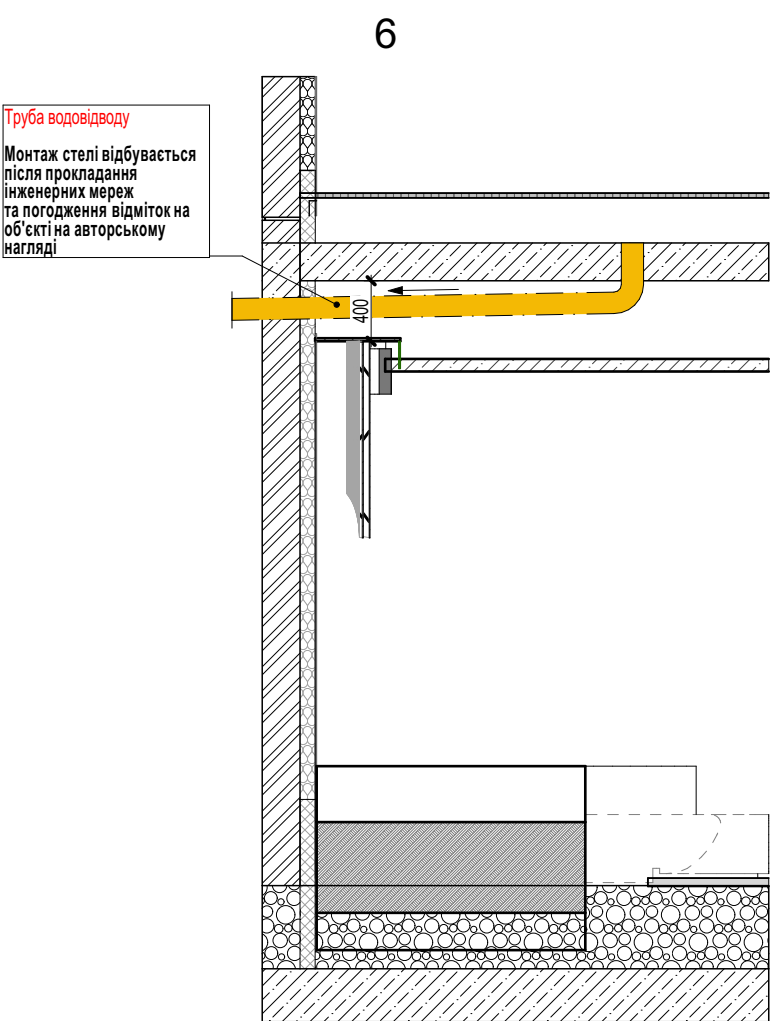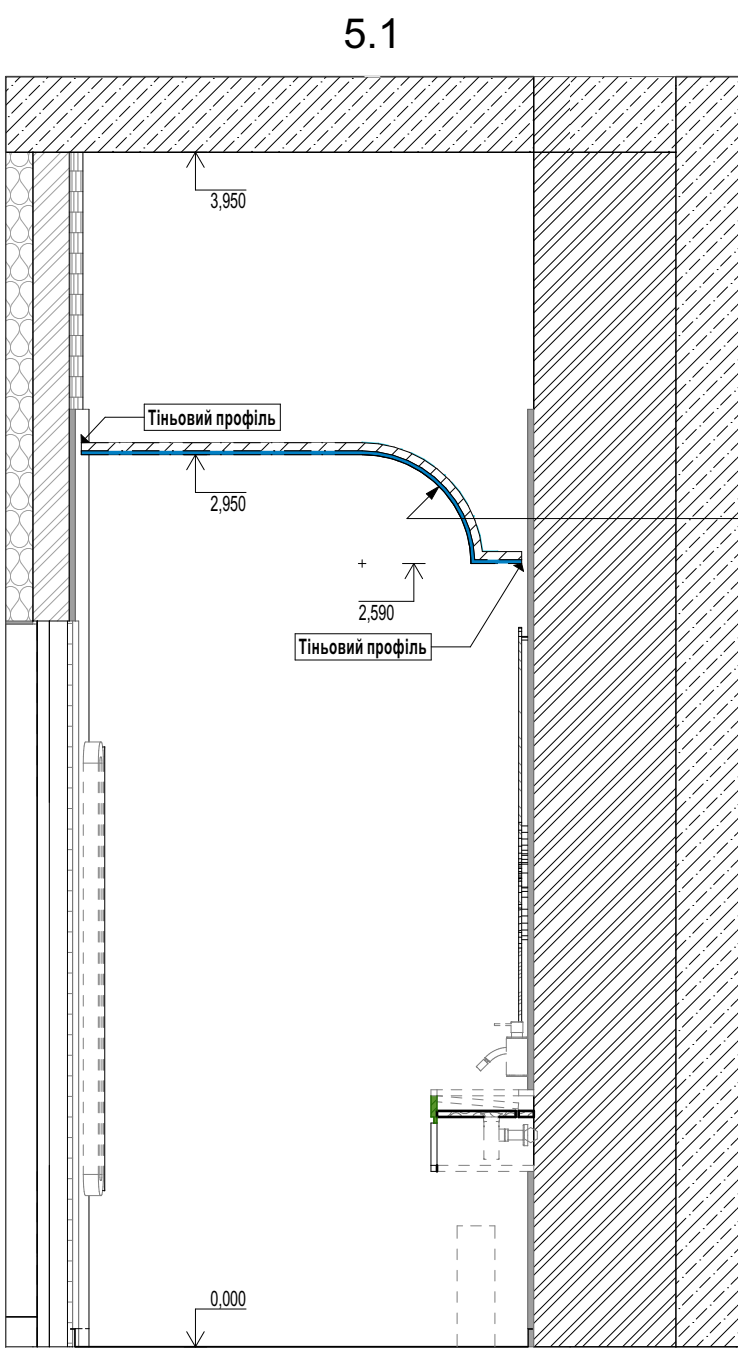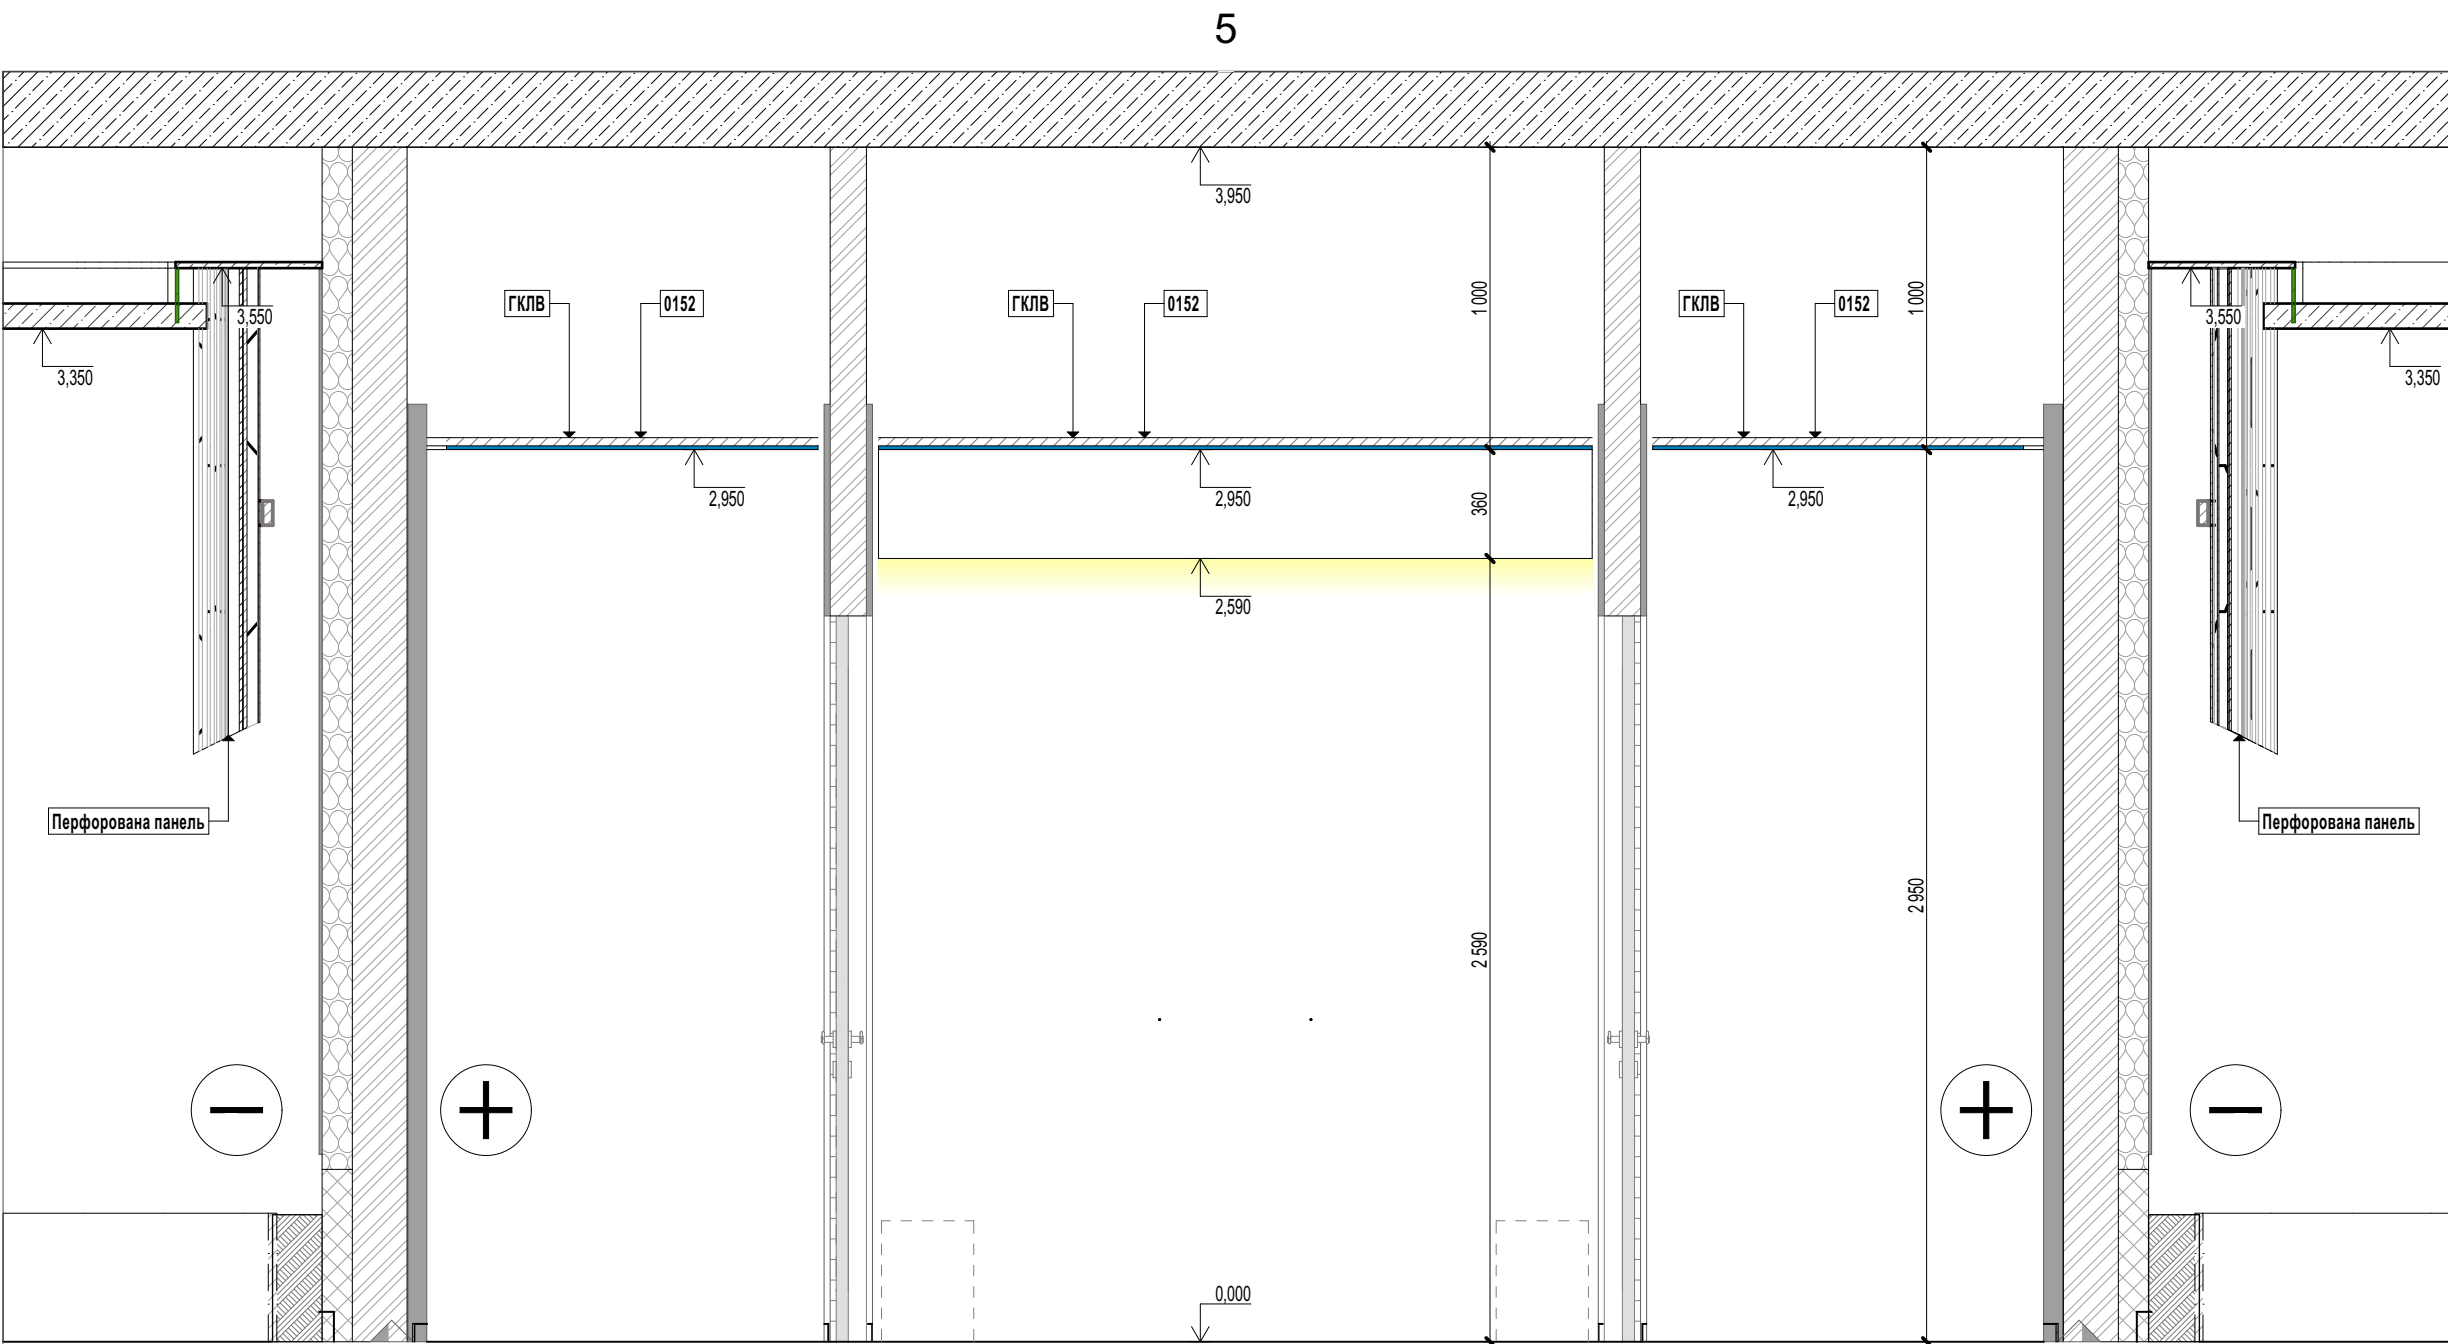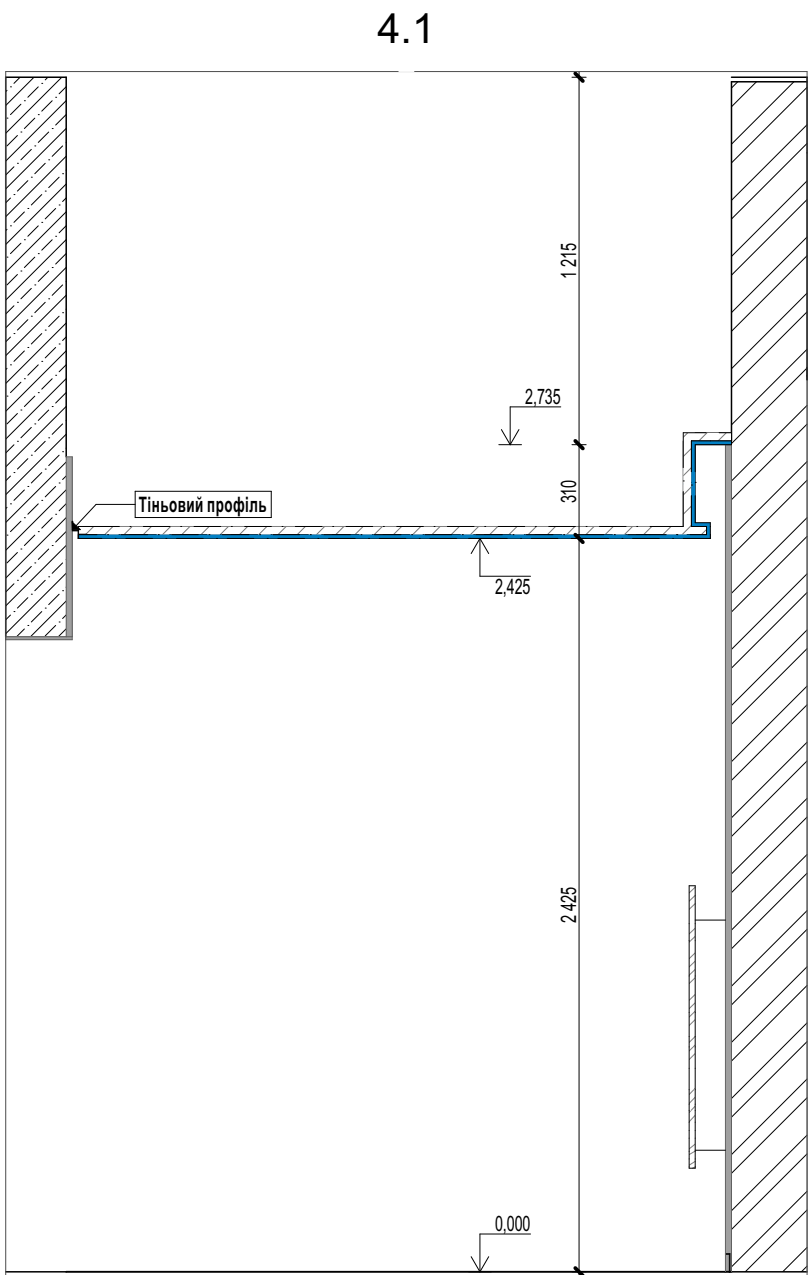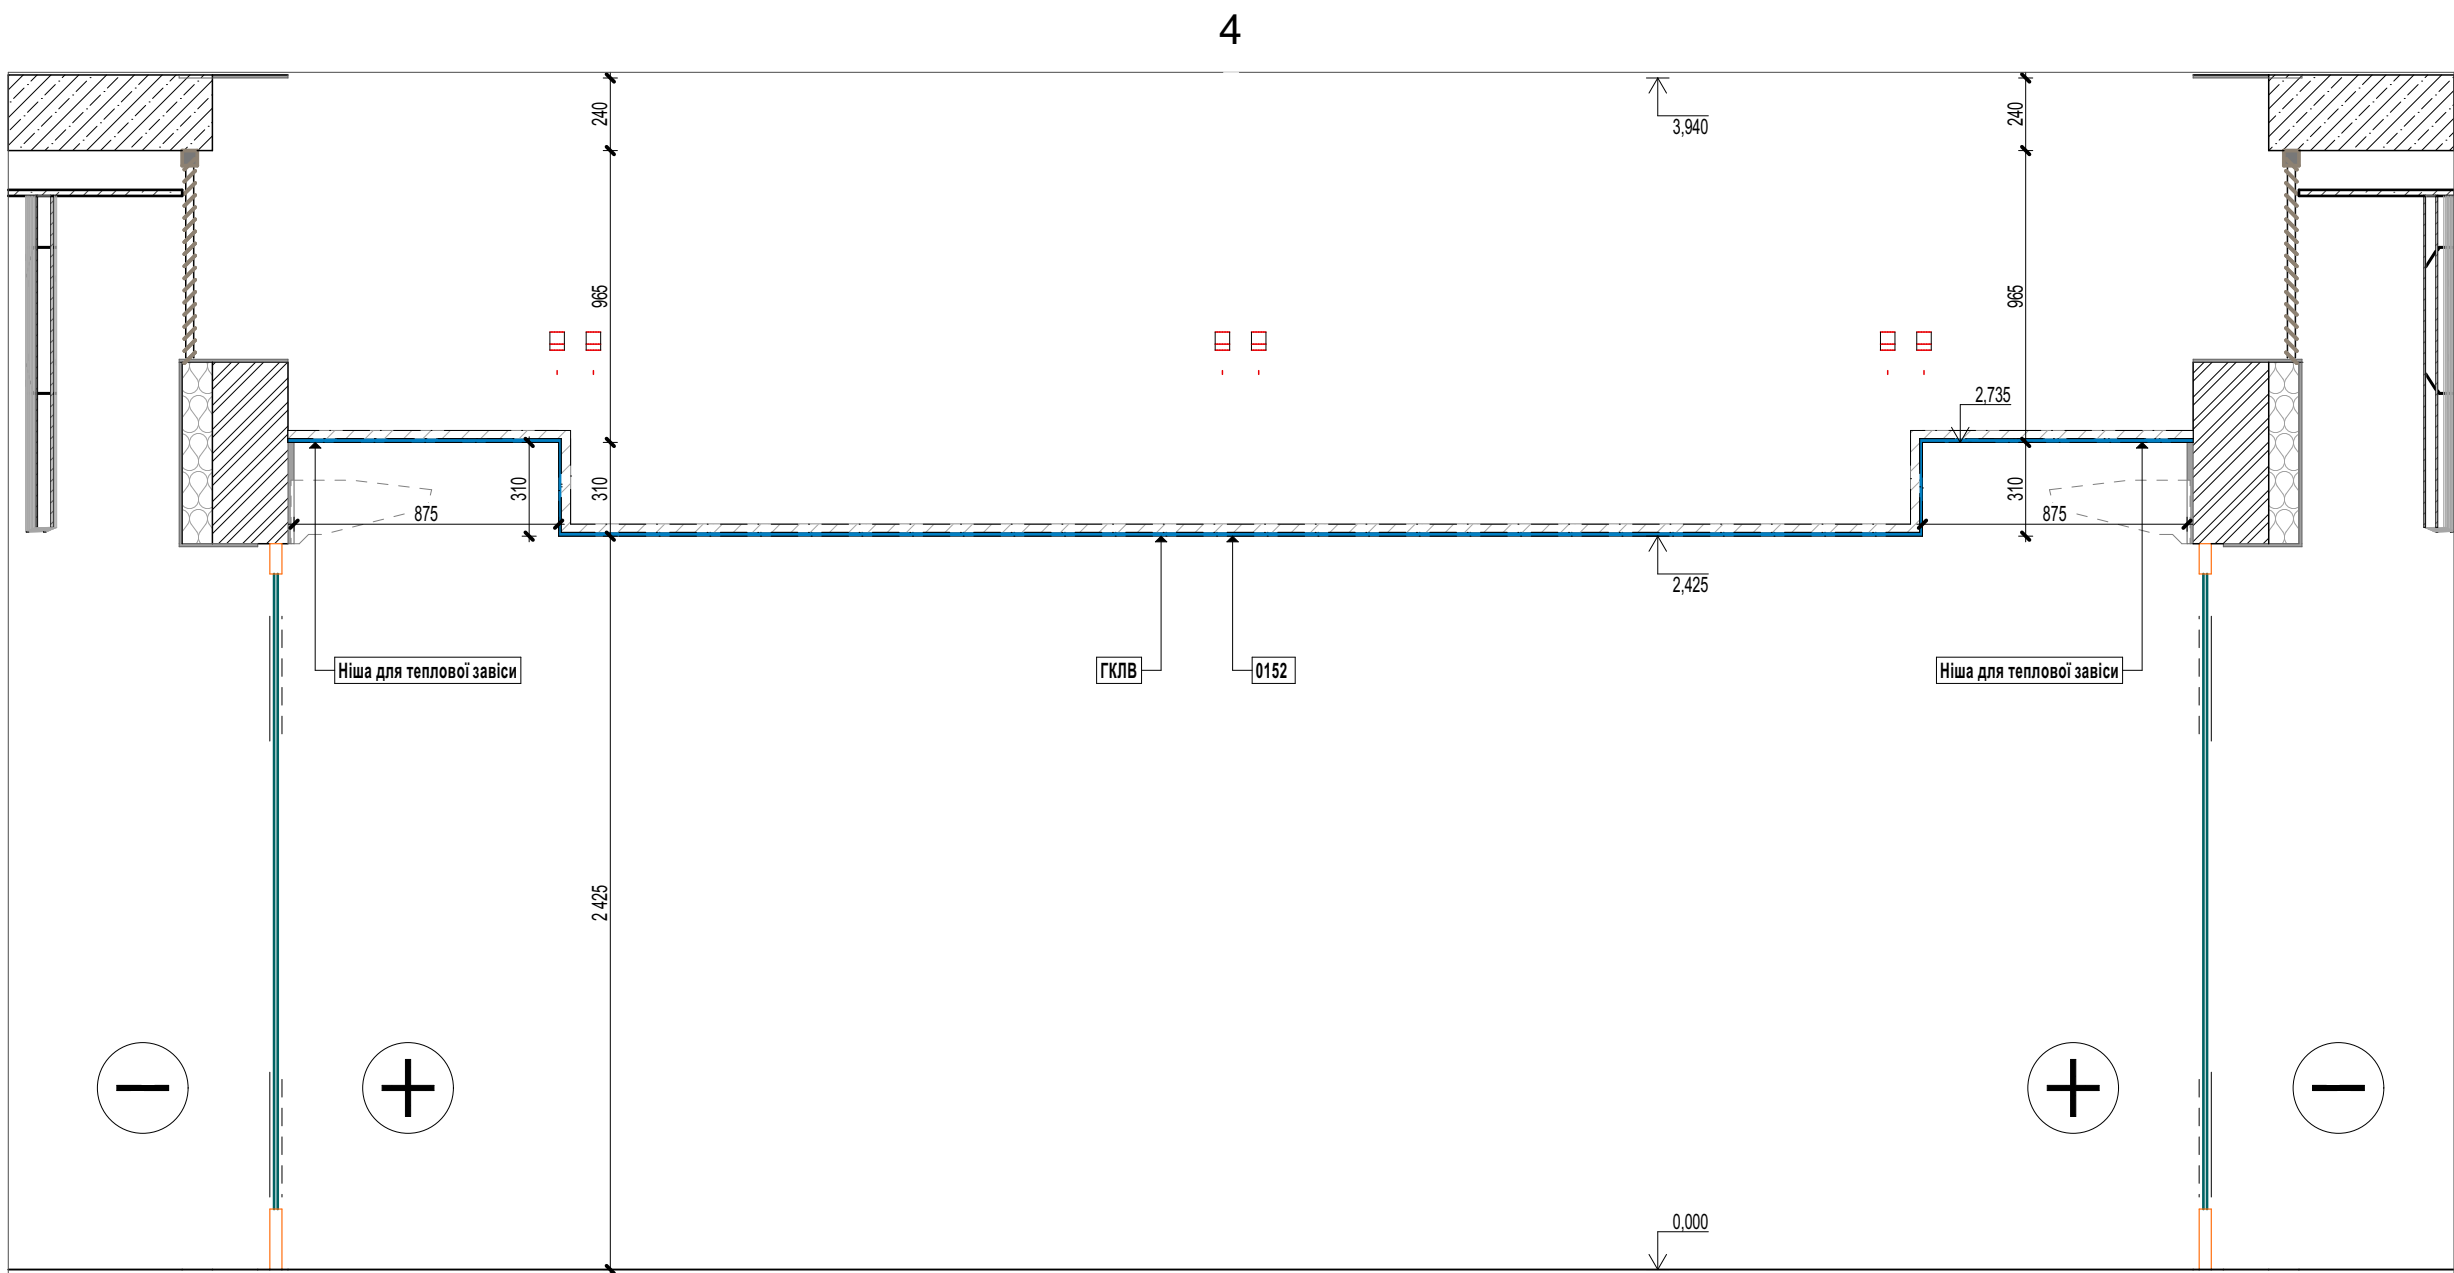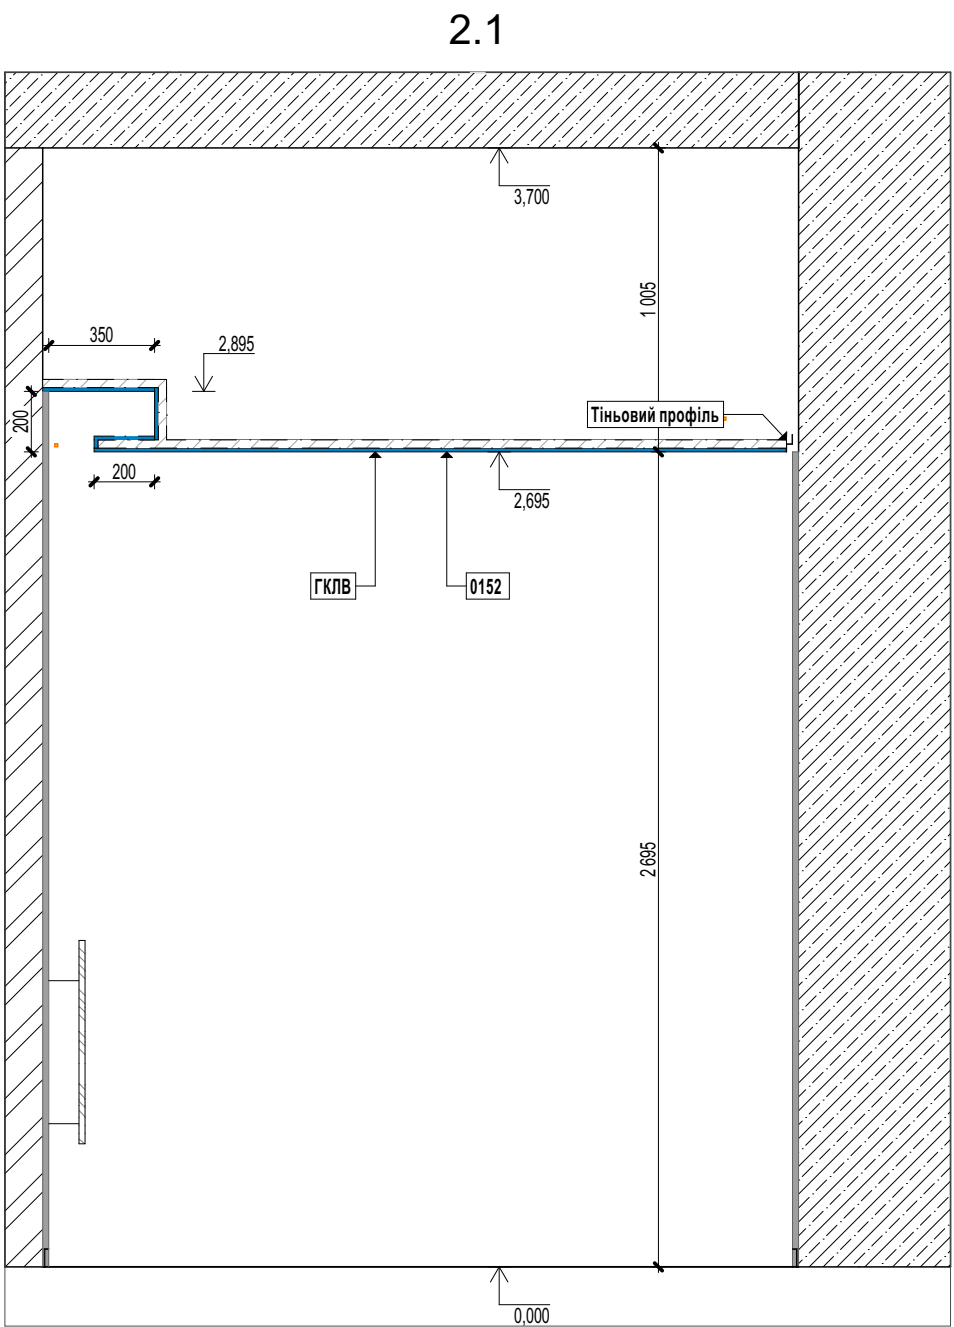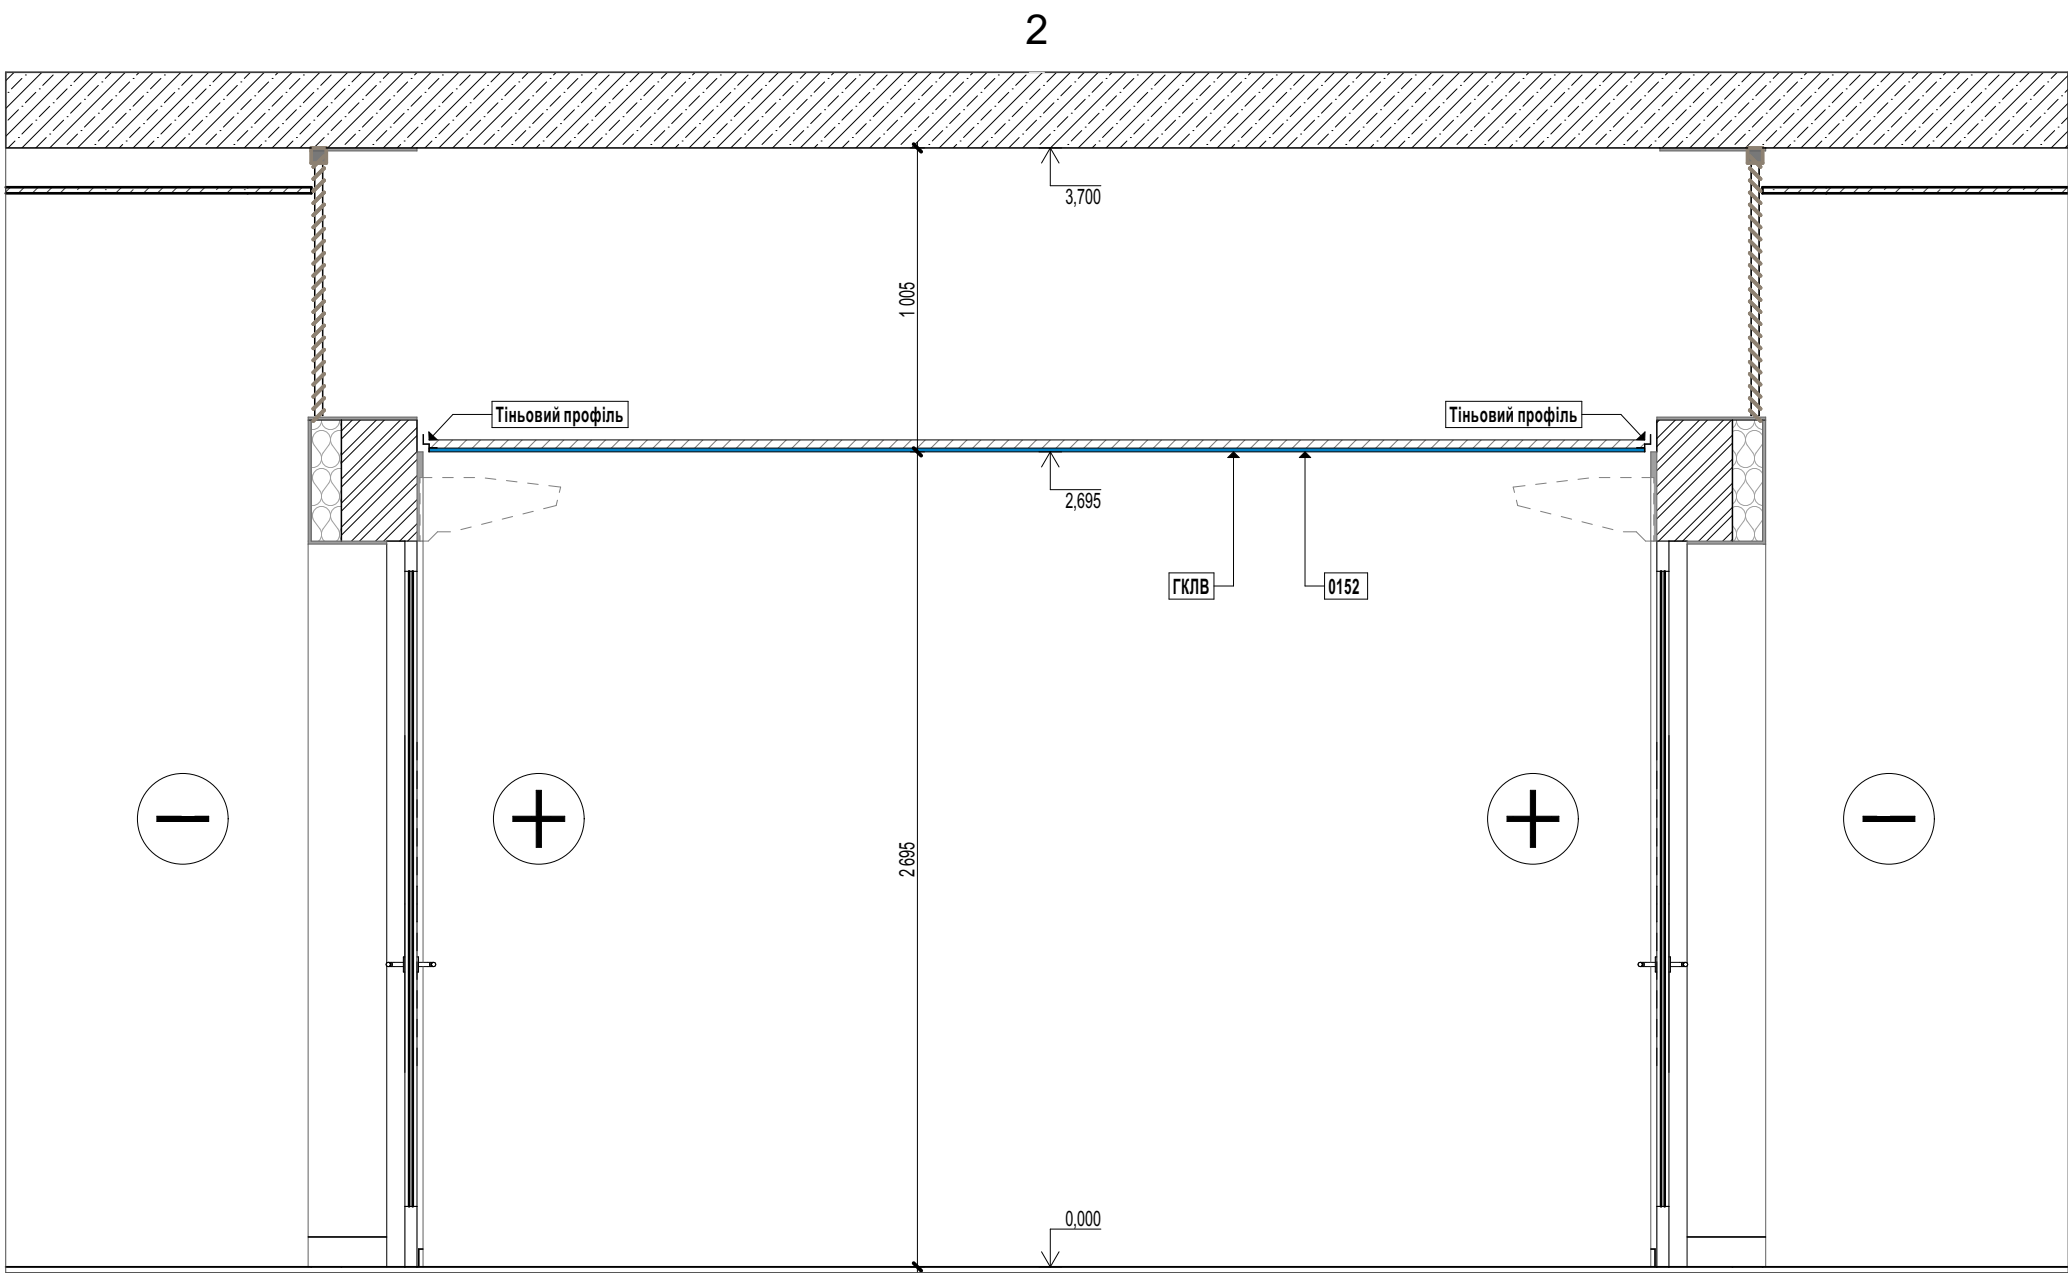

3D вид, монтаж стелі на відмітці +116.000 (ракурс 2)

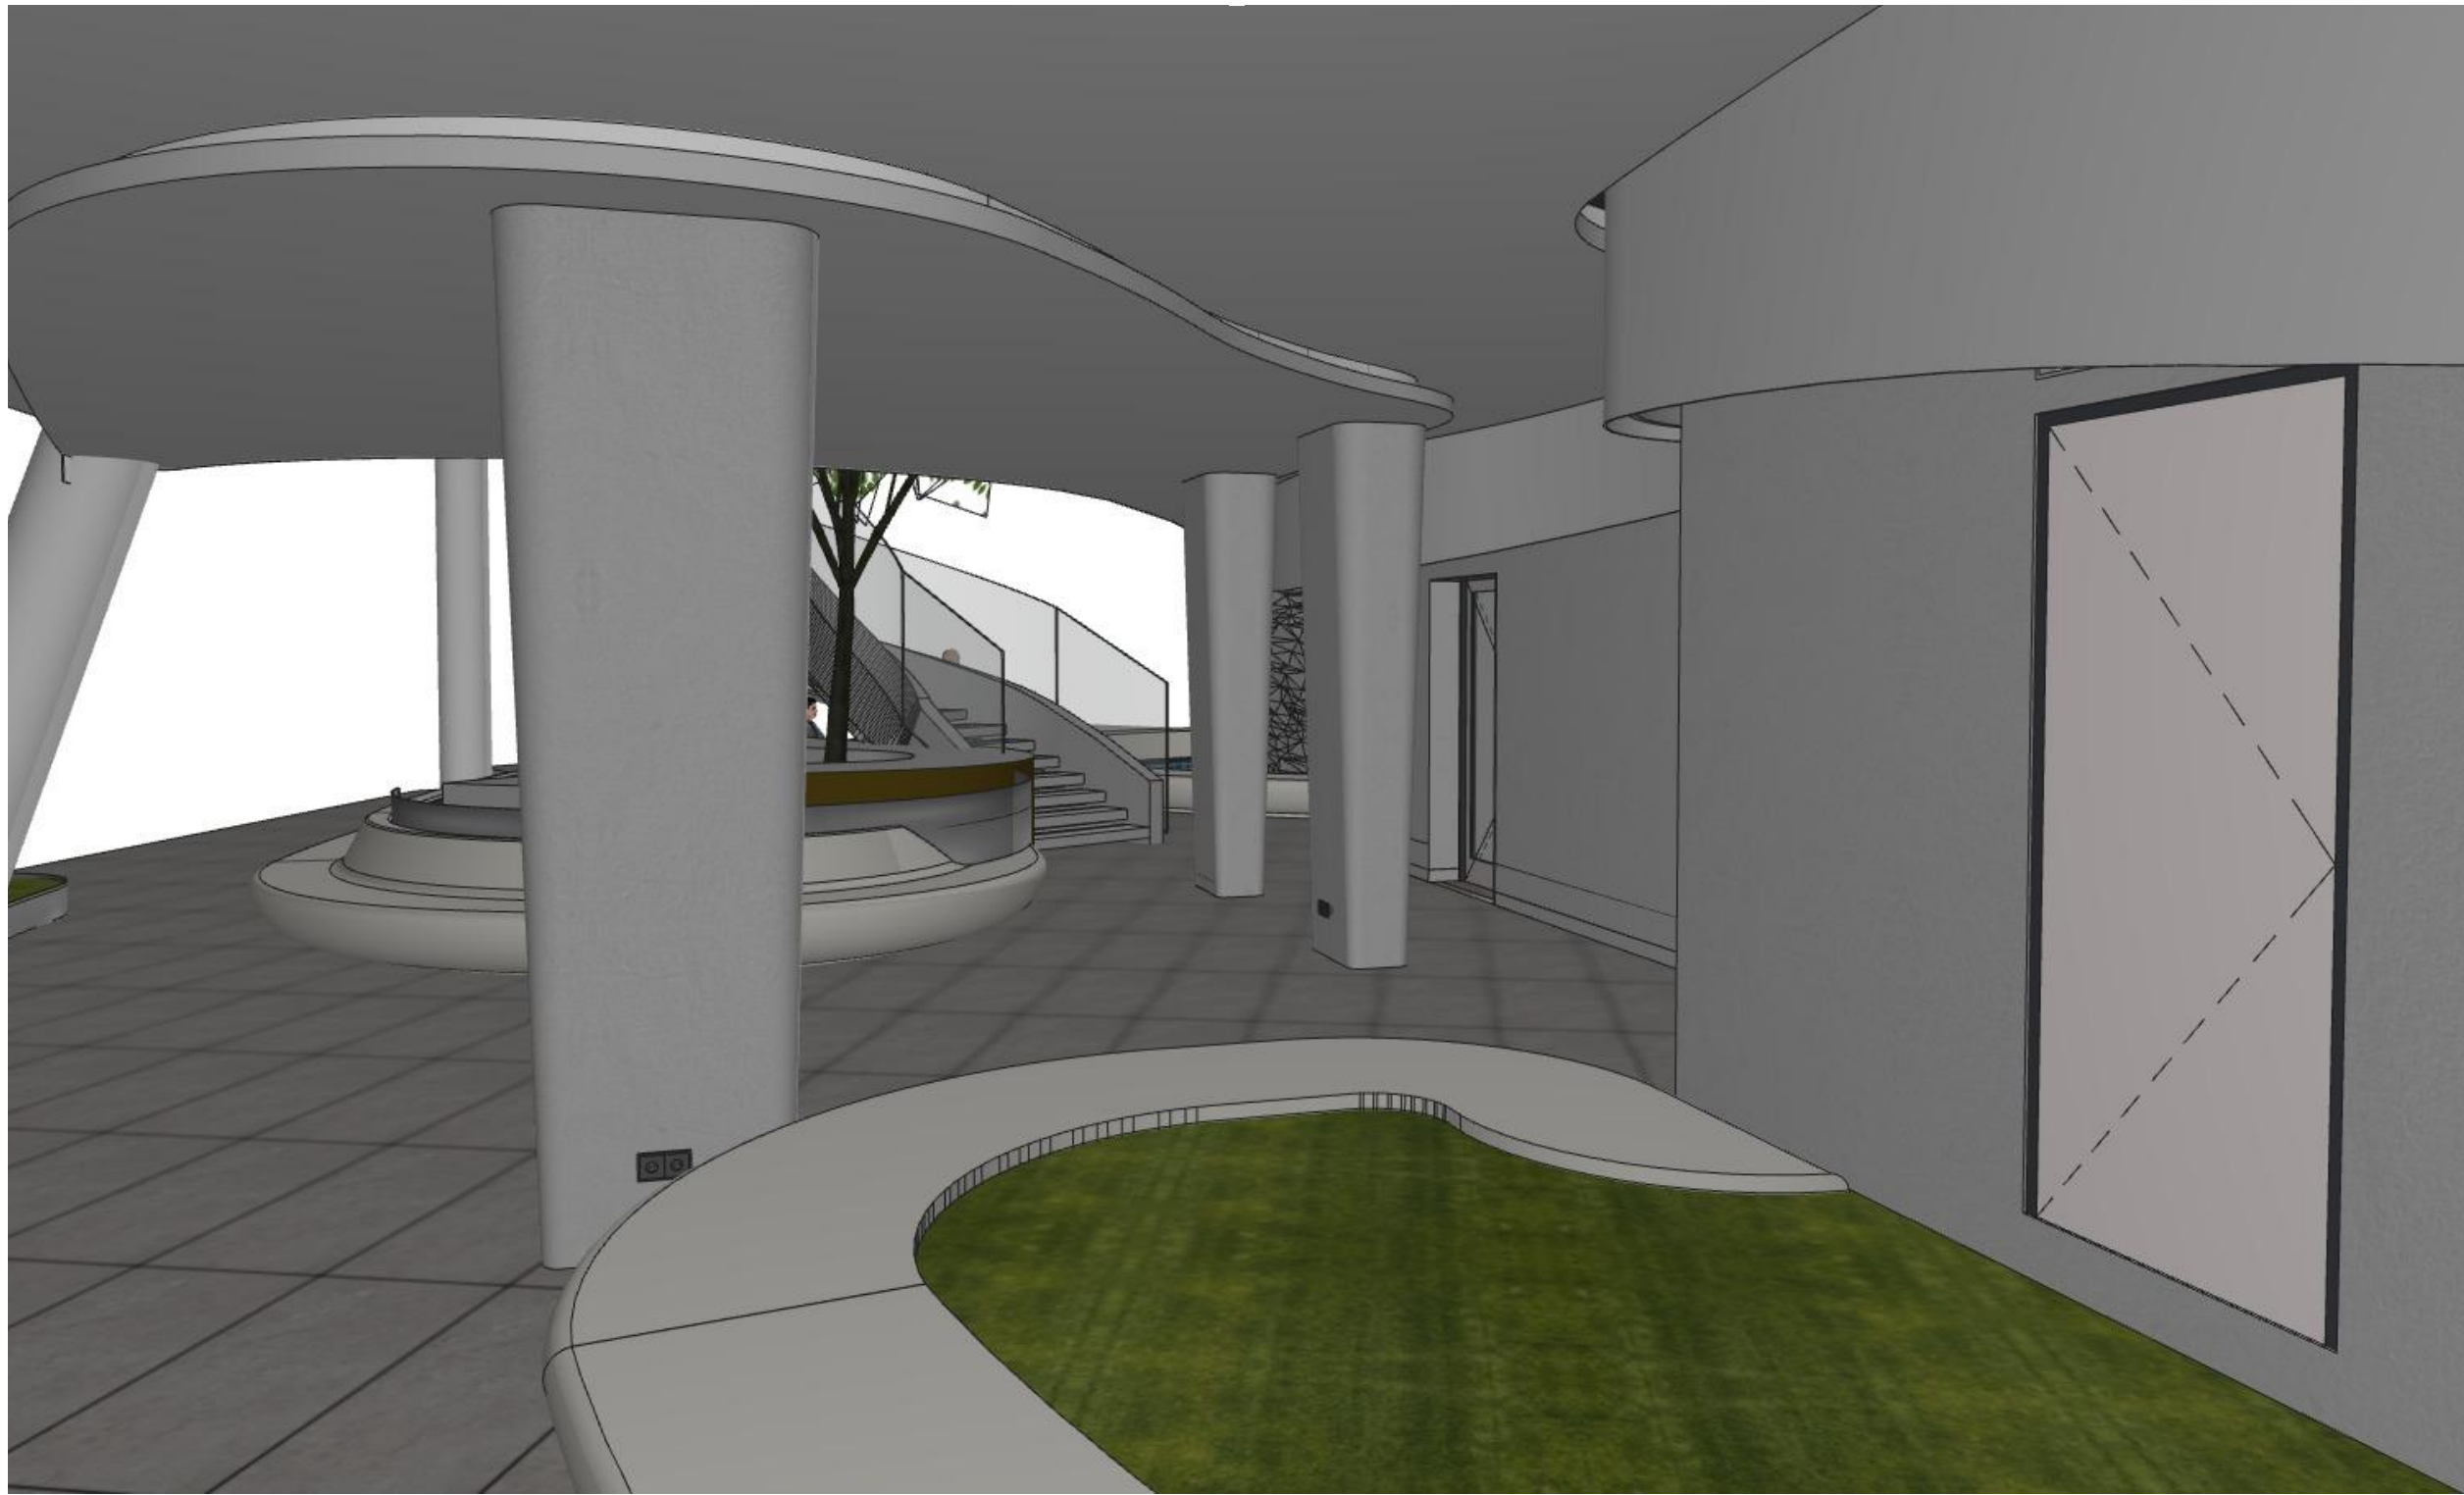

ПРИМІТКИ
-Всі об'єкти є проєкційними та не враховують запасів.
-Чистові відбитки стелі встановлюються після монтажу всіх інженерних мереж. Під час авторського нагляду.
-Даний розділ дивитися разом з проєктом "Саровікбуд".
-Оптимальні радіуси стелі виконує підприємство організації з урахуванням інженерного обладнання та фактичного стану об'єкта.
-Відбитки показані від чистової підлоги на фактичному поверсі.
-Усі відбитки решітки та лічби пофарбувати в RAL погоджений з головним дизайнером.
-Враховувати наявну інженерію при погодженні рішень підприємств організації

Експлікація приміщень на відм. +116.000		
№	Найменування	Площа, м2
1	Ліфтовий хол	10,25
2	Ліфтовий хол	13,86
3	Тамбур	4,63
4	Тамбур	4,63
5	Сходові клітини	15,54
6	Сходові клітини	15,54
7	Технічне приміщення	12,23
8	Технічне приміщення	11,98
9	Технічне приміщення	5,57
11	Санвузол	8,69
12	Покрівля	675,57
Загальна площа поверху		778,49 м²
Загальна площа поверхів		1 318,56 м²



Договір № 11/09/24 від 11.09.2024						Житловий будинок за адресою: м. Київ, вул. Іоанна Павла 11,12, кв. 398		
Зм.	Кільк.	Арк.	Недоск.	Підп.	Дата			
Гол-ний,диз.	Тихончук З.В.					Стелі	Стадія	Аркуші
Дизайнер	Мельникова М.І.						РП	04.2
Н.контроль	Дзюмак В.О.			2025		Розрізи стелі відмітки +116.000		BUILDING EVOLUTION
Перевірю	Дзюмак В.О.			2025				
Розробив	Коваль О.С.			2025				

[illegible]


Експлікація приміщень на відм. +116,000		
№	Найменування	Площа, м2
1	Ліфтовий хол	10,25
2	Ліфтовий хол	13,86
3	Тамбур	4,63
4	Тамбур	4,63
5	Сходово клітина	15,54
6	Сходово клітина	15,54
7	Технічне приміщення	12,23
8	Технічне приміщення	11,98
9	Технічне приміщення	5,57
11	Санвузол	8,69
12	Покрівля	675,57
Загальна площа поверху		778,49 м²
Загальна площа поверхів		1 318,56 м²

						Договір № 11/09/24 від 11.09.2024			
Зм. 3					12.2025	Житловий будинок за адресою: м. Київ, вул. Іоанна Павла 11,12, кв. 398			
Зм	Київ	Арх.	Недок.	Підп.	Дата				
Гол-ний.диз.	Тихончук З.В.					Стіли	Стадія	Архуш	Архушів
Дизайнер	Мельяникова М.І.						РП	04.3	
Н.контроль	Дзюмак В.О.			2025					
Перевірів	Дзюмак В.О.			2025					
Розробив	Коваль О.С.			2025					
Обозриміння стіли відмітці +116.000								BULBUILD EVO	



Формат А

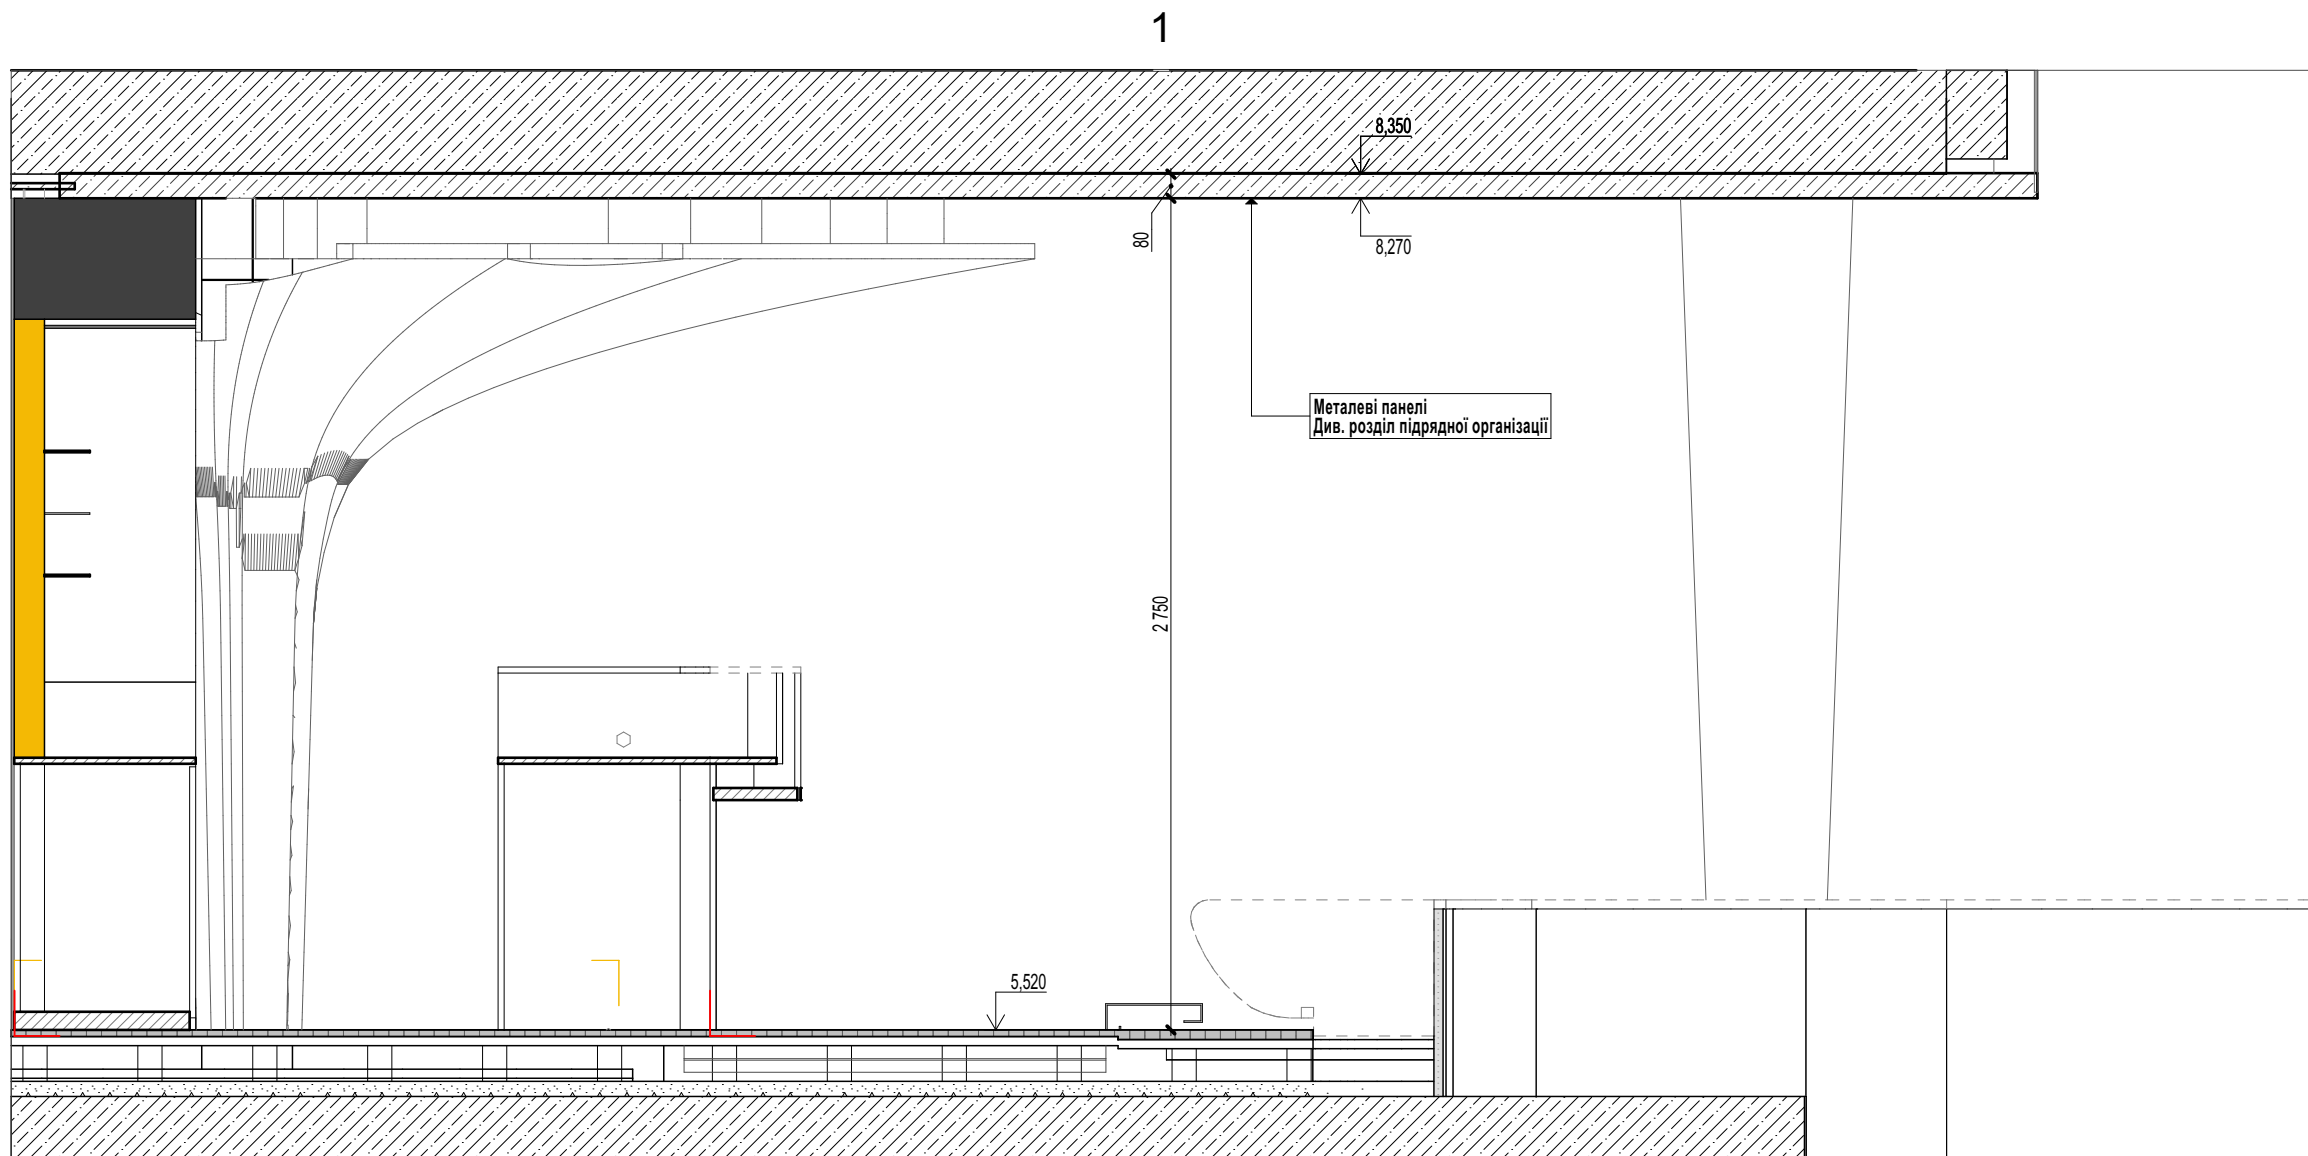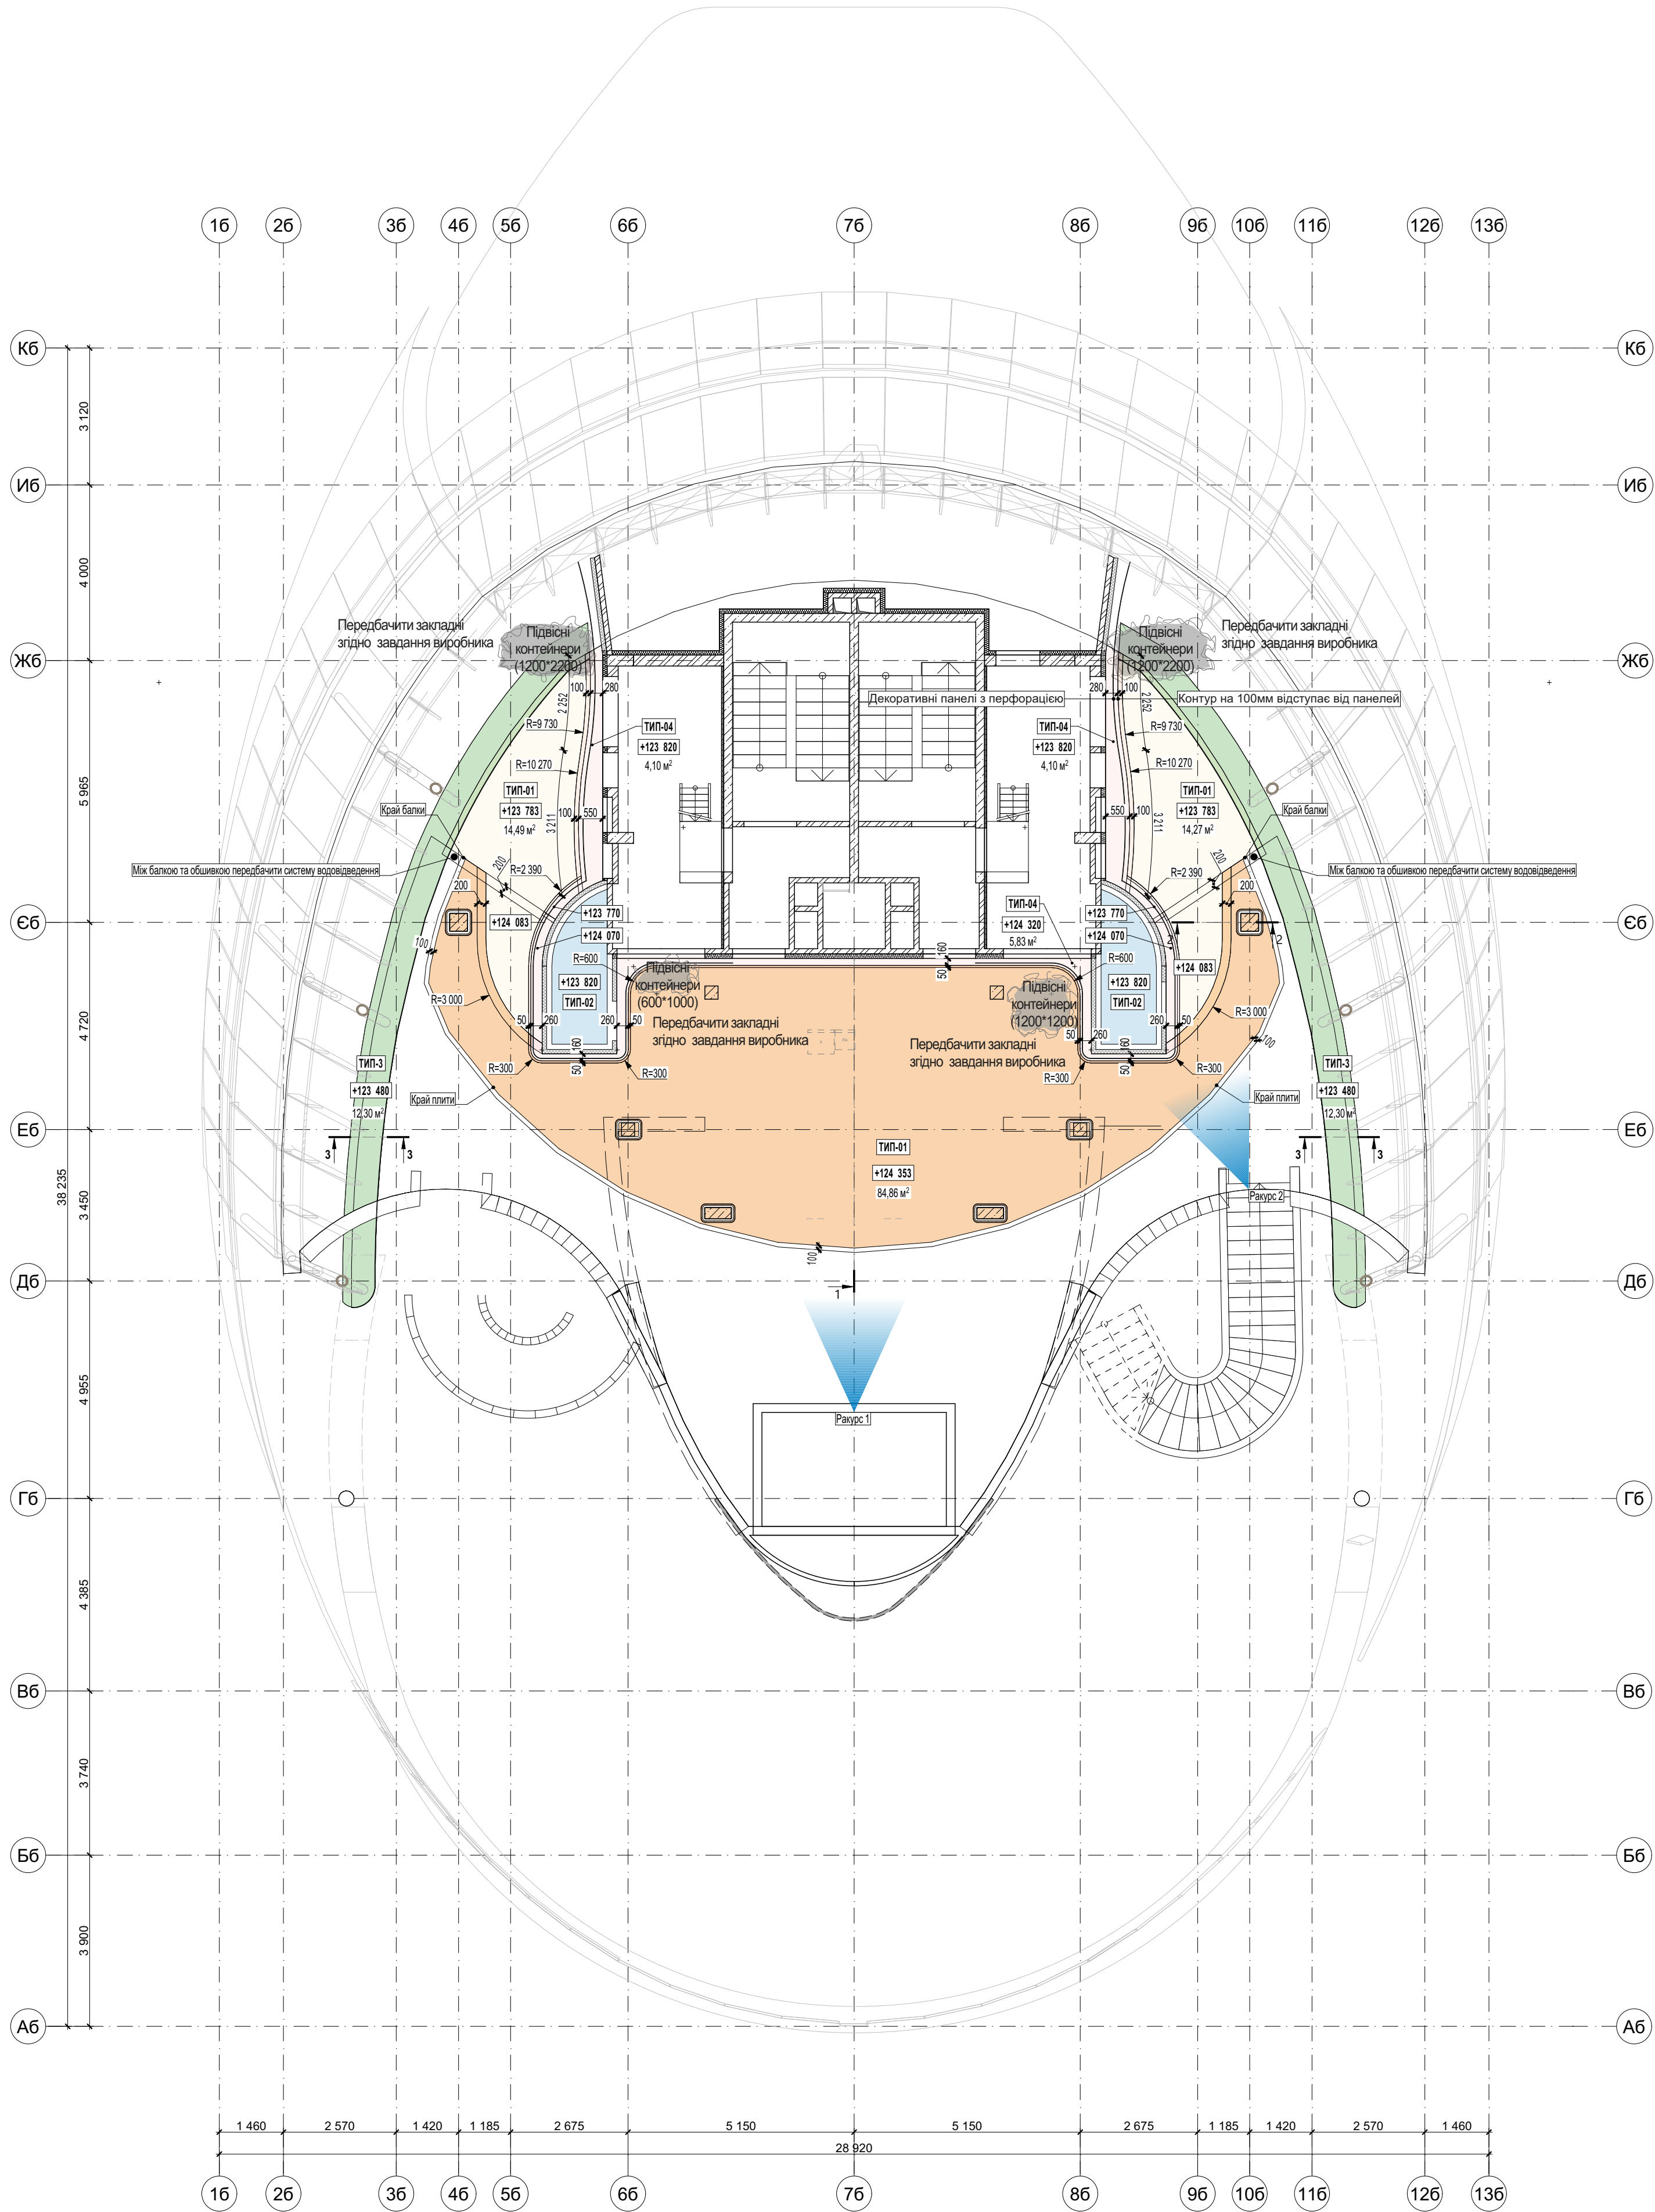


3D вид, монтаж стелі на відмітці +121.520 (ракурс 1)

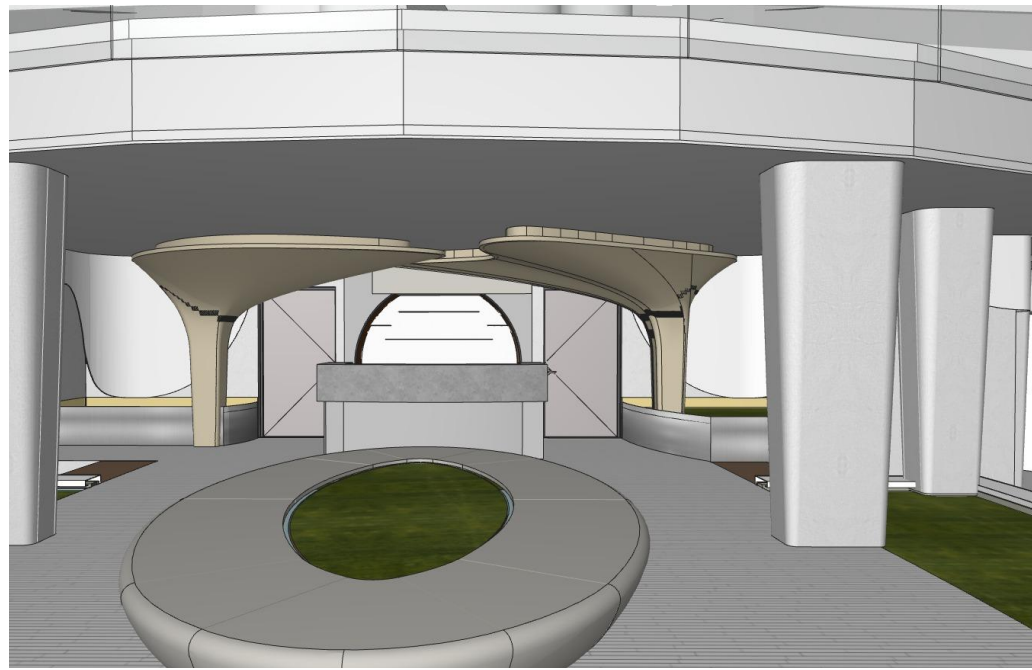

3D вид, монтаж стелі на відмітці +121.520 (ракурс 2)

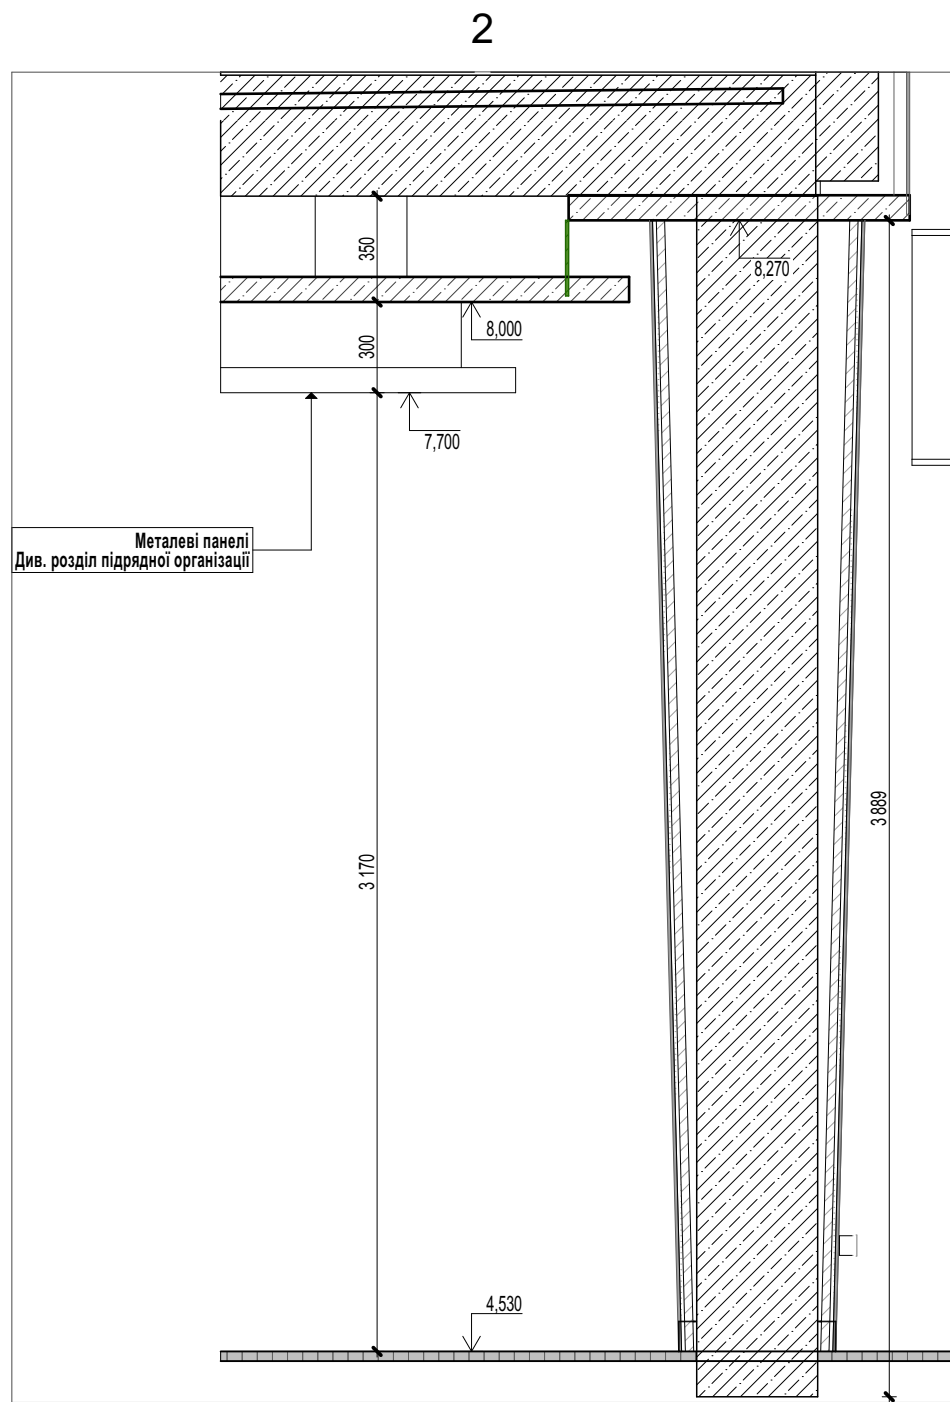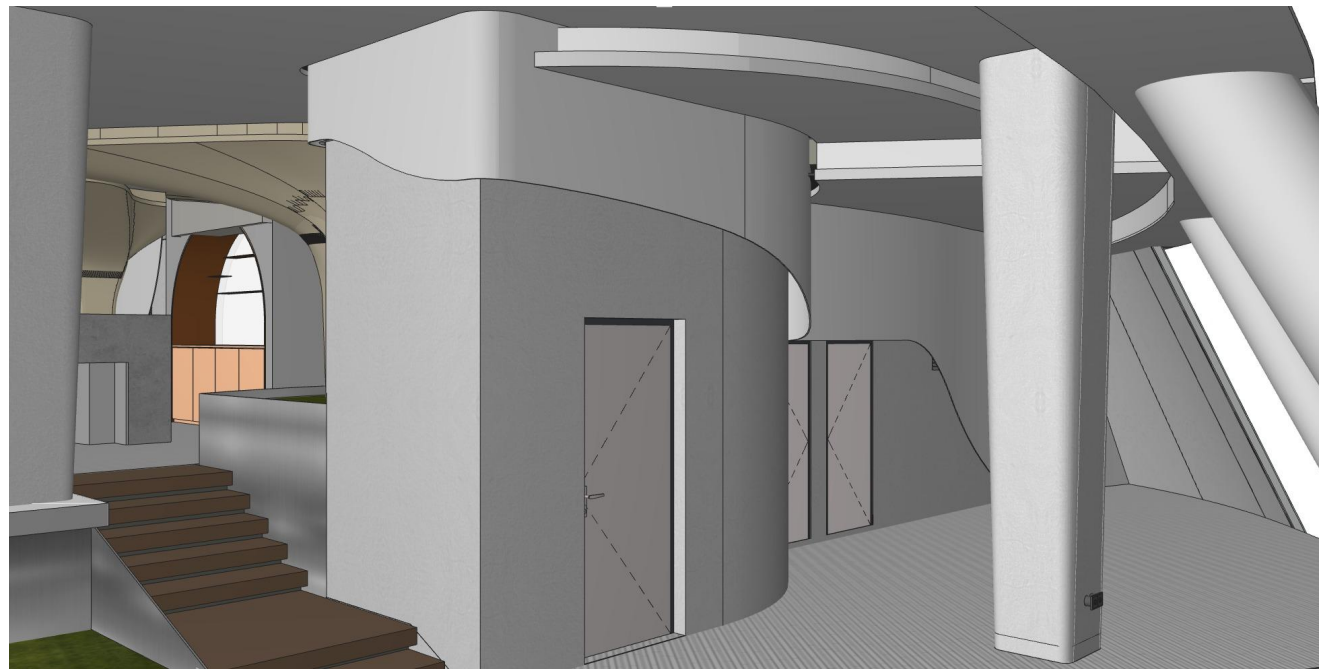

3

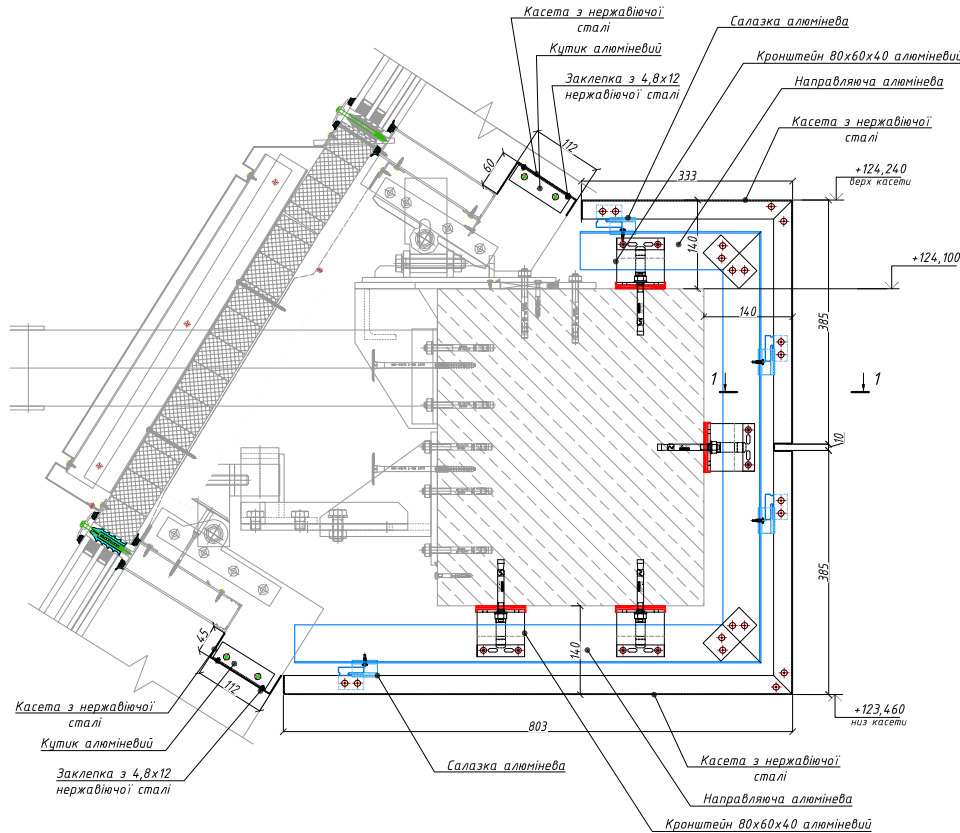

Відомість стелевих конструкцій на відм. +121.520				
Найменування	2D	ID	Копір	Площа, м.кв.
Контактний та гідрозащисний тинуювальний шар		ТИП-01	(білий) RAL-9003	117,98
Вологостійкий ГКЛ		ТИП-02	S-2500-N Мікроцент	7,70
Обшивка балки		ТИП-3	Нержавіюча сталь	51,87
Контактний та гідрозащисний тинуювальний шар		ТИП-04	(темно-сірий) RAL-9005	20,35

Експлікація приміщень на відм. +116,000		
№	Найменування	Площа, м2
1	Ліфтовий хол	10,25
2	Ліфтовий хол	13,86
3	Тамбур	4,63
4	Тамбур	4,63
5	Сходова клітина	15,54
6	Сходова клітина	15,54
7	Технічне приміщення	12,23
8	Технічне приміщення	11,98
9	Технічне приміщення	5,57
11	Санвузол	8,69
12	Покрівля	675,57
Загальна площа поверху		778,49 м²
Загальна площа поверхів		1 318,56 м²

ПРИМІТКИ

- Всі об'єкти є проєкційними та не враховують запасів.
- Чистові відмітки стелі встановлюються після монтажу всіх інженерних мереж. Під час авторського нагляду
- Даний розділ дивитися разом з проєктом "Саровіобуд"
- Оптимальні радіуси стелі виконує підрядна організація з урахуванням інженерного обладнання та фактичного стану об'єкта.
- Відмітки показані від чистової підлоги на фактичному поверсі.
- Усі видимі решітки та лички пофарбувати в RAL погоджений з головним дизайнером.
- Враховувати наявну інженерію при погодженні рішень підрядних організацій

						Договір № 11/09/24 від 11.09.2024				
							Житловий будинок за адресою: м. Київ, вул. Іоанна Павла 11,12, кв. 398			
Зм. 3					12.2025					
Зм	Кільк	Арк.	Недок.	Підп.	Дата					
Гол.-ний,диз.	Тихончук З.В.							Стадія	Аркуш	Аркушів
Дизайнер	Мельникова М.І.						Стелі	РП	04.4	
Н.контроль	Дзюмак В.О.					2025	План стелі на відмітці +121.520		BUILDING EVOLUTION	
Перевірю	Дзюмак В.О.					2025				
Розробив	Коваль О.С.					2025				