


План на відм. +0.000 М 1:100

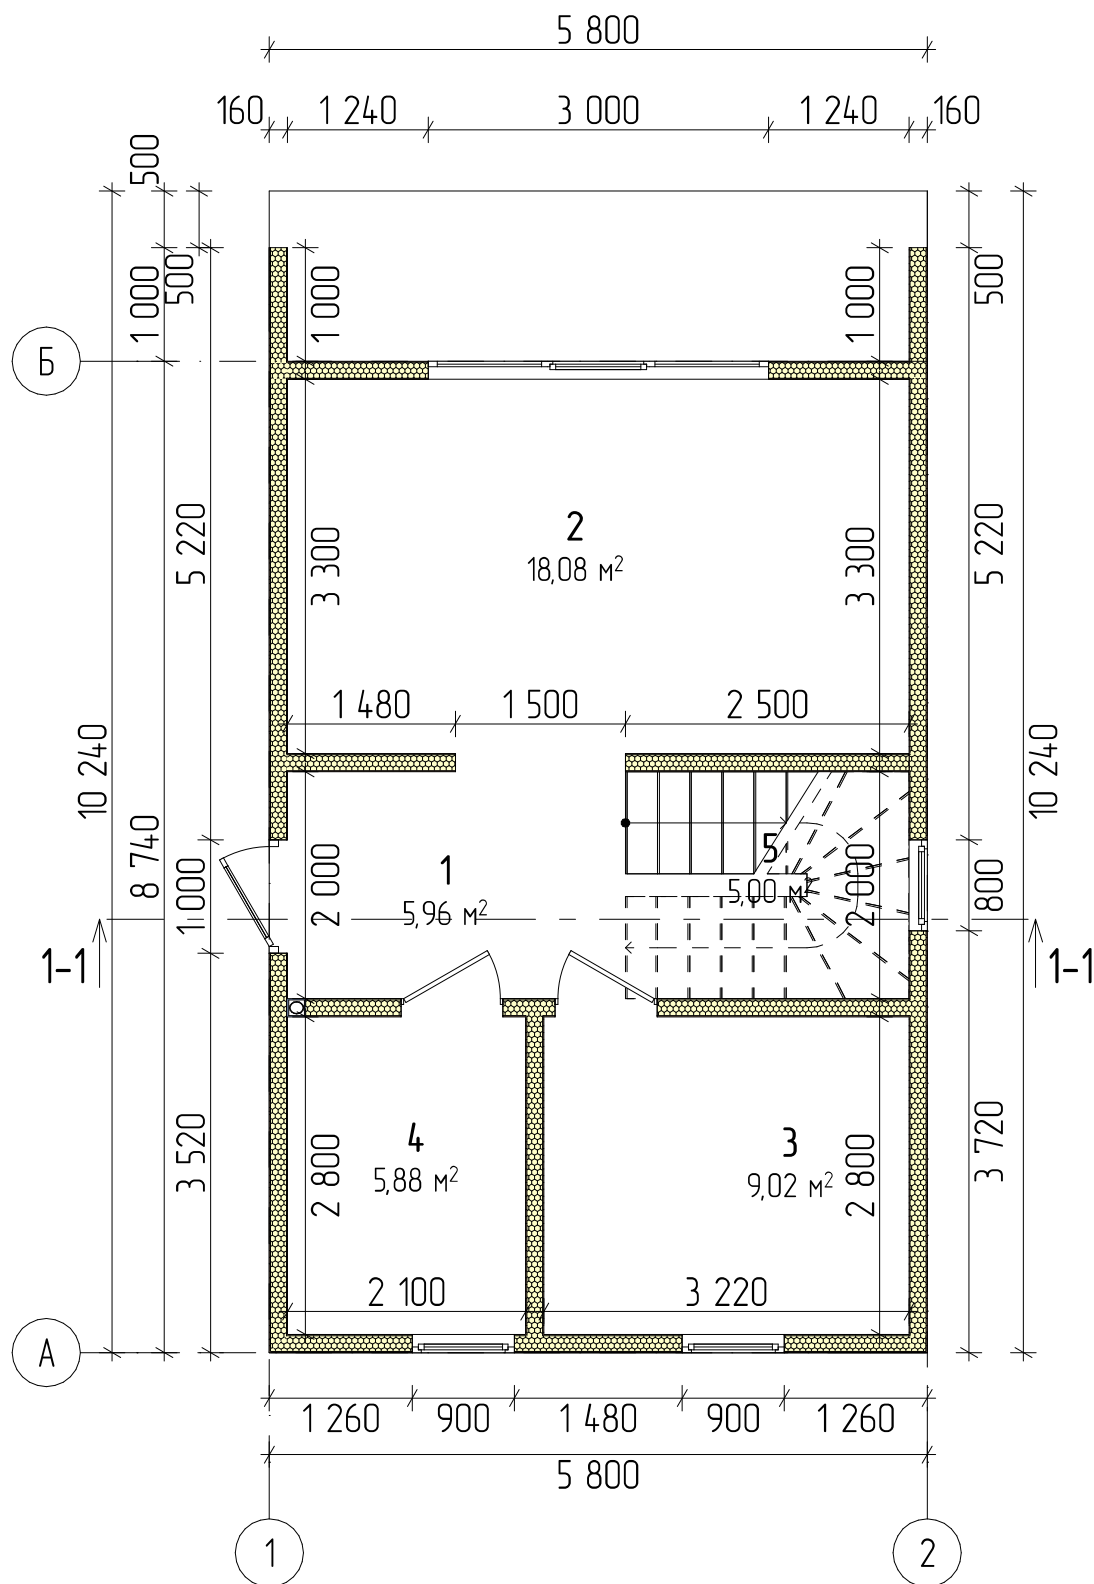


Площа приміщень будинку визначена за їх розмірами, вимірюваними між стінами та перегородками (без урахування опорядження) на рівні підлоги (без урахування плінтусів).

За абсолютну відмітку +0,000 прийнято верх бетонної основи плити по ґрунту.

Ескізний проект індивідуального житлового будинку					Полтавська область		
Зм.	Лист	№ докум	Підпис	Дата	План на відм. +0.000 М 1:100		
Розроб.							
Перевір.							
Реценз.							
Н. Контр.							
Затвердив					ТОВ Супер СІП		
					Стадія	Лист	Листів
					ЕП	8	23

План на відм. +3.000 М 1:100

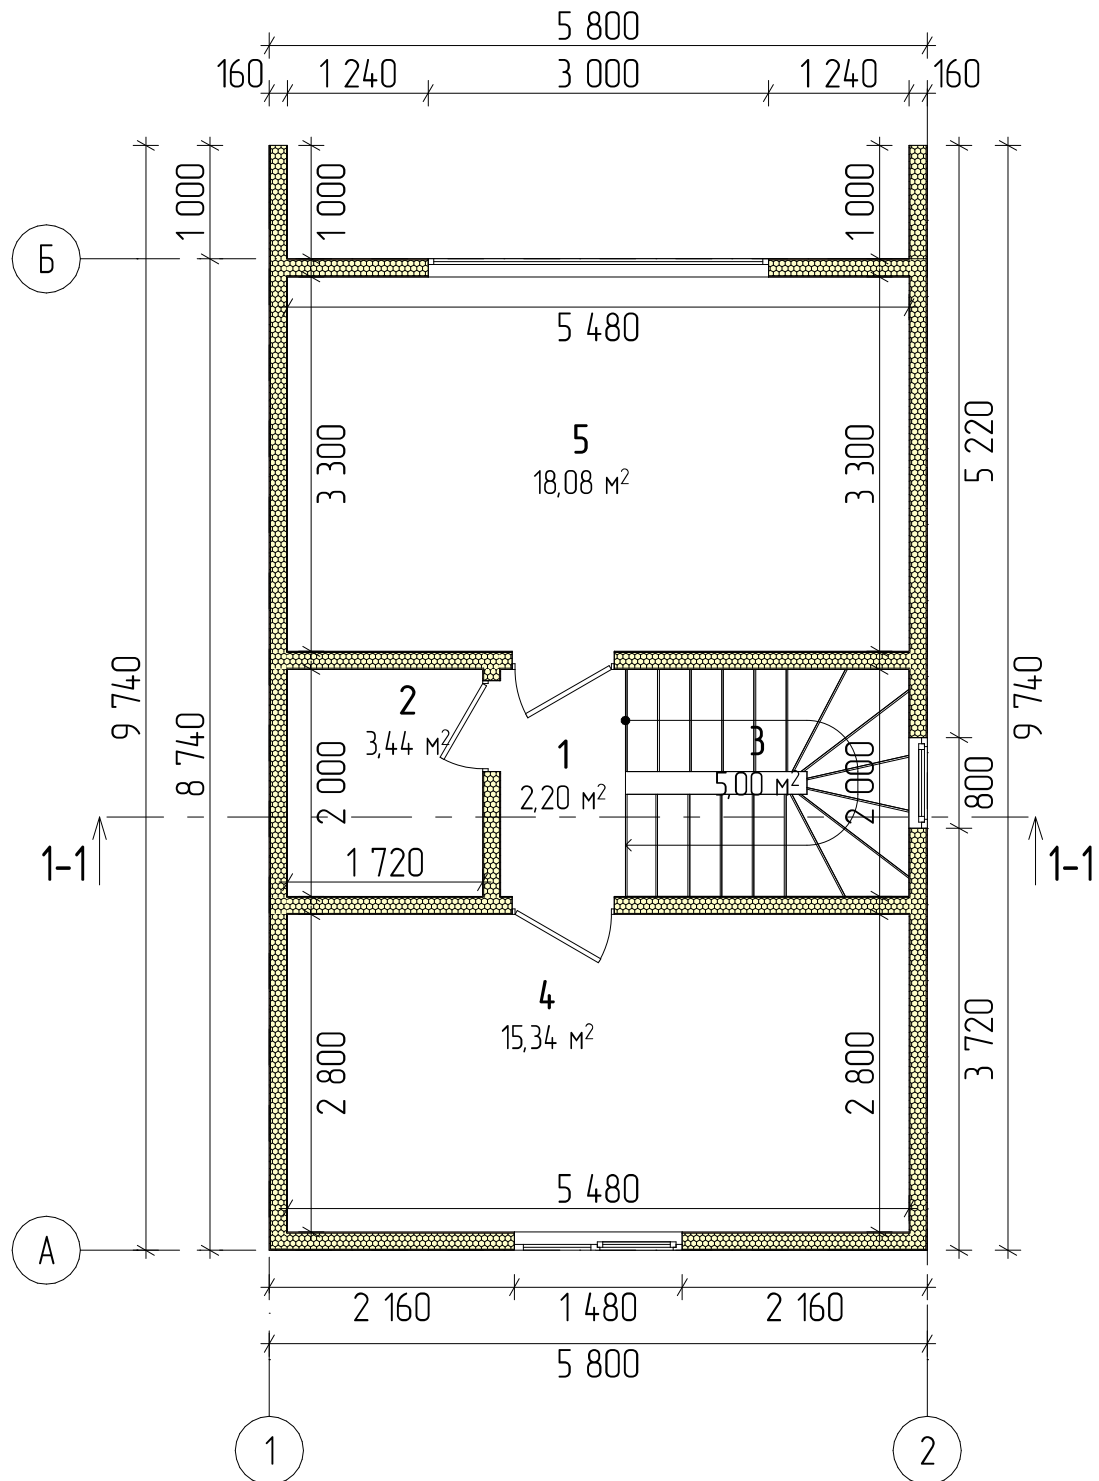

За абсолютну відмітку +0,000 прийнято верх бетонної основи плити по ґрунту.


Площа приміщень будинку визначена за їх розмірами, вимірюваними між стінами та перегородками (без урахування опорядження) на рівні підлоги (без урахування плінтусів).

Площа міжповерхового перекриття

$$S = 45,69 \text{ м}^2$$

Ескізний проект індивідуального житлового будинку					Полтавська область		
Зм.	Лист	№ докум	Підпис	Дата	План на відм. +3.000 М 1:100		
Розроб.							
Перевір.							
Реценз.							
Н. Контр.							
Затвердив					ТОВ Супер СІП		
					Стадія	Лист	Листів
					ЕП	9	23

Розріз 1-1 М 1:100

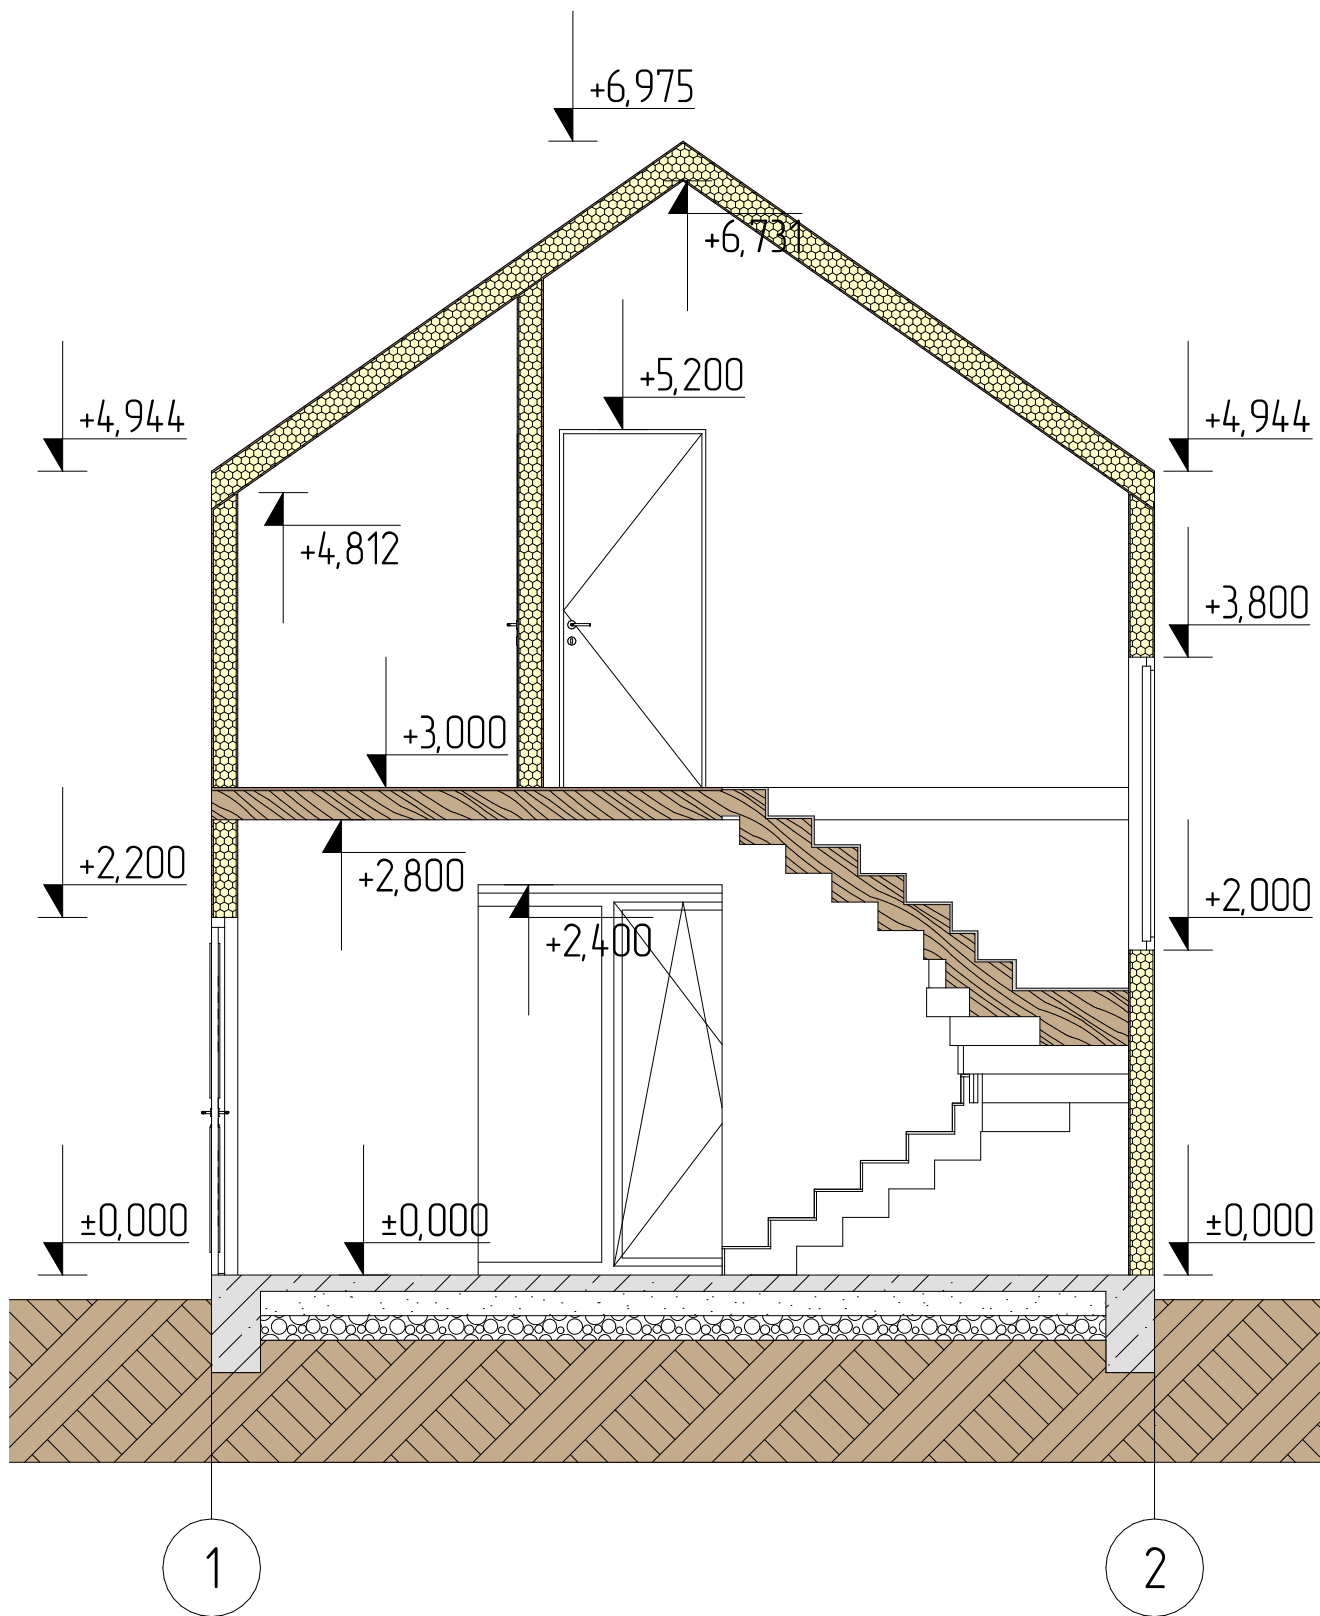

Ескізний проект індивідуального житлового будинку					Розріз 1-1 М 1:100		
Полтавська область					Стадія	Лист	Листів
Зм.	Лист	№ докум	Підпис	Дата	ЕП	15	23
Розроб.					ТОВ Сунер СІП		
Перевір.							
Реценз.							
Н. Контр.							
Затвердив					ГІП СУНЕР		