


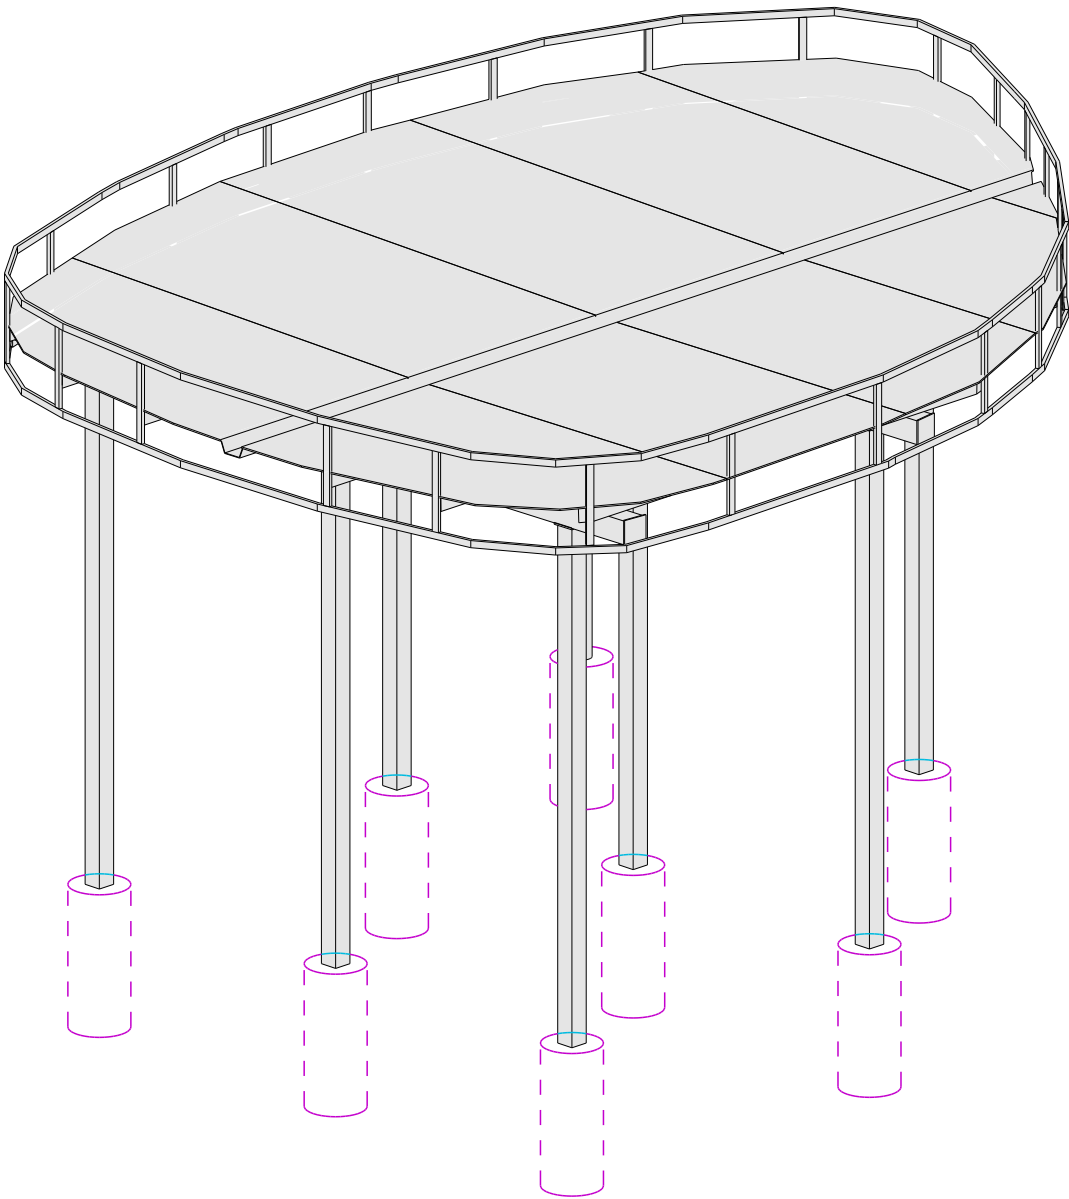


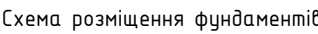

Зм.	К-ть	Арк.	№ док.	Підпис	Дата			Стадія	Аркуш
									3
Розробив									
Перевірив									
						ЗД-аксонометрія			



1:70

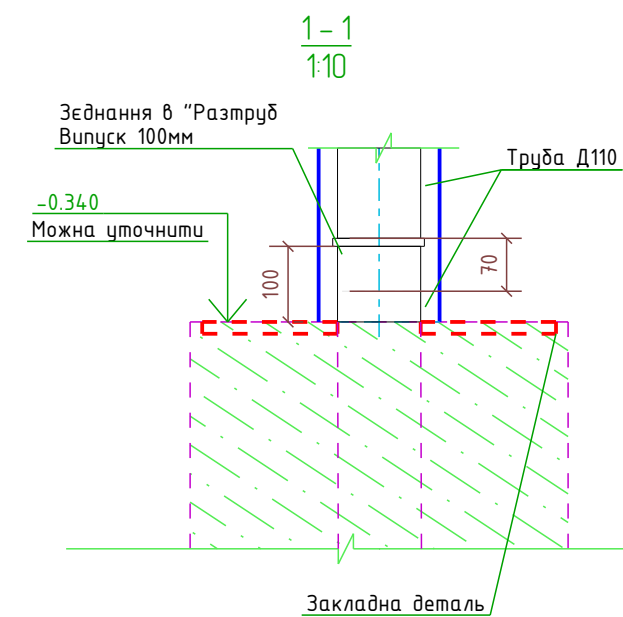

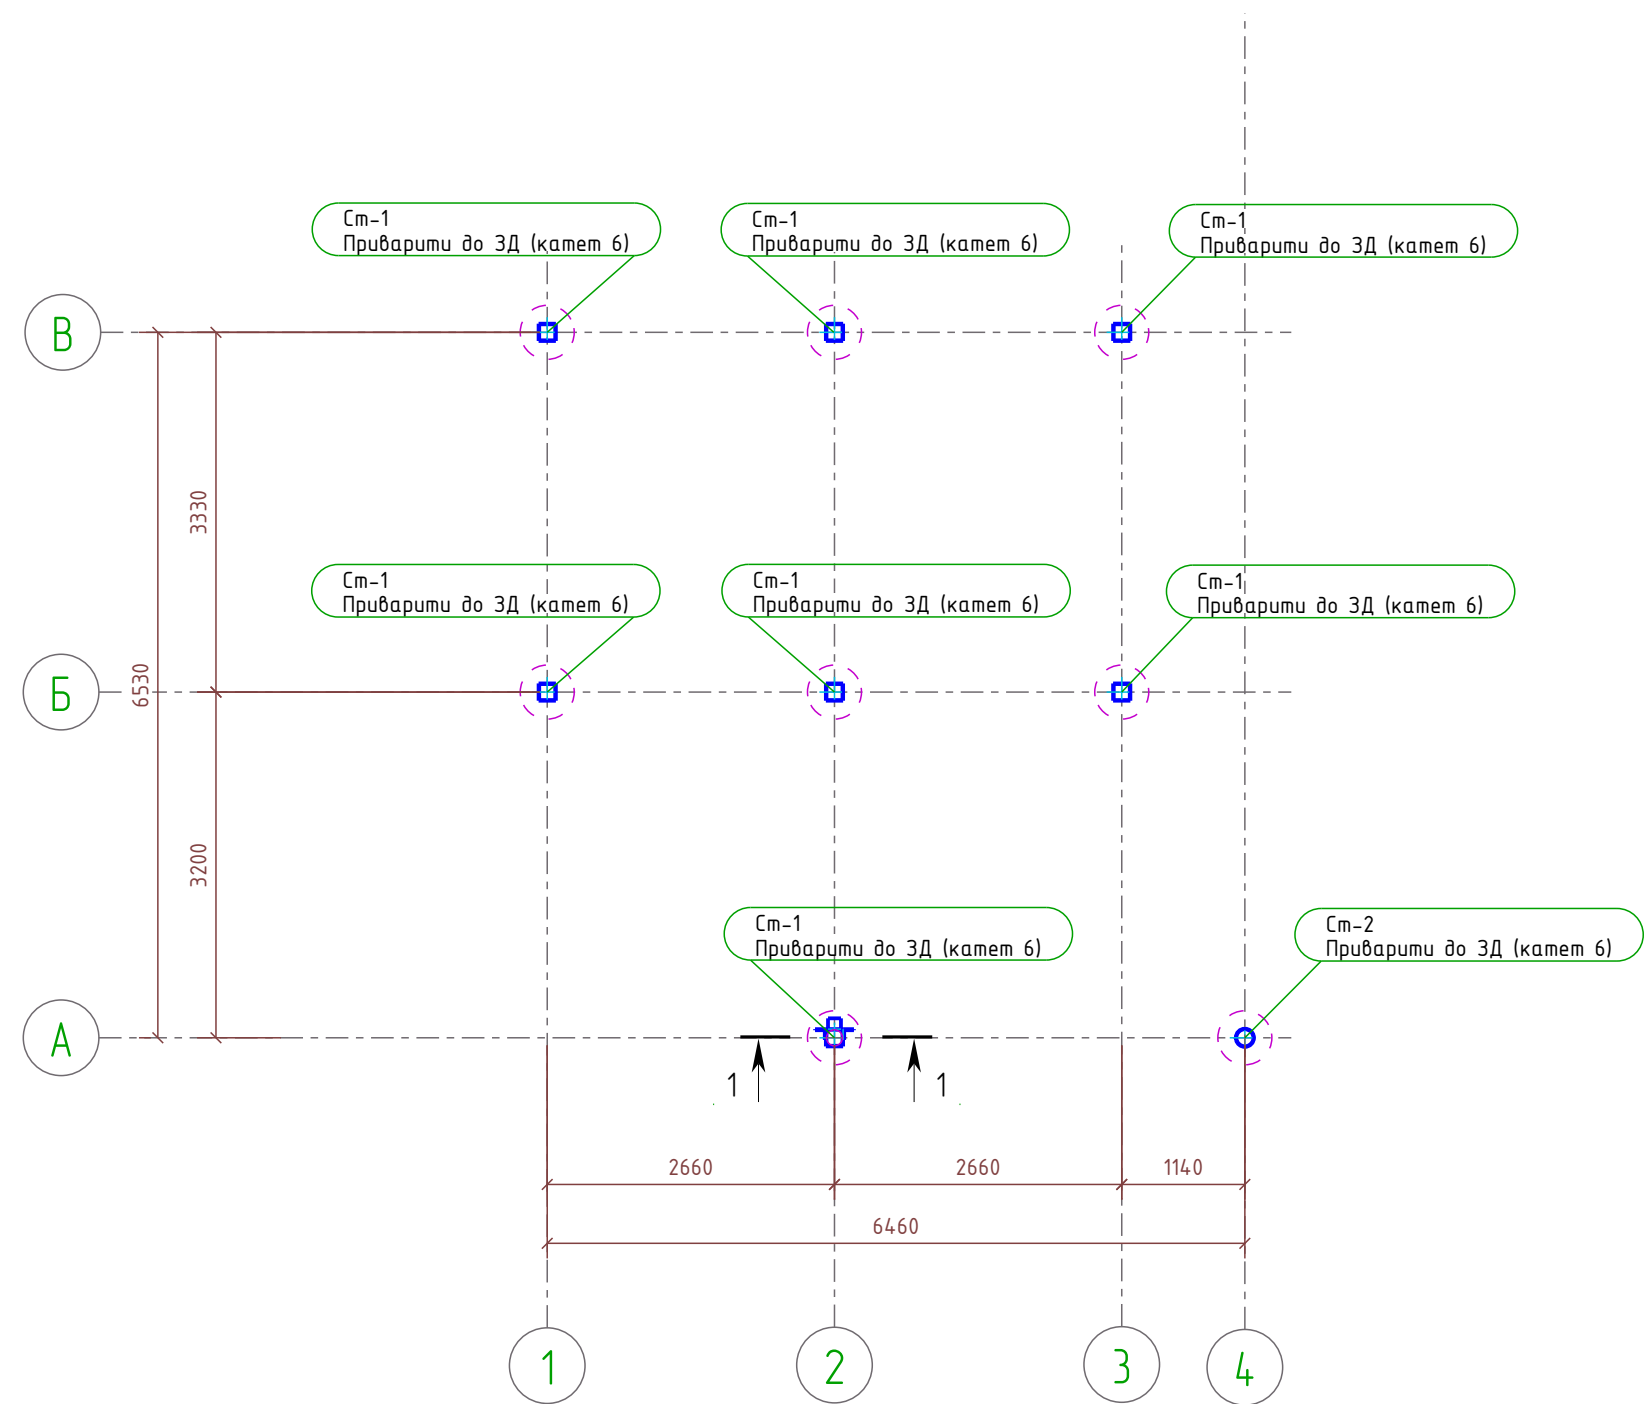


Зм.	К-ть	Арк.	№ док.	Підпис	Дата			Стадія	Аркуш
									5
Розробив									
Перевірив									
						Схема стійок			

Схема головних балок
1:70

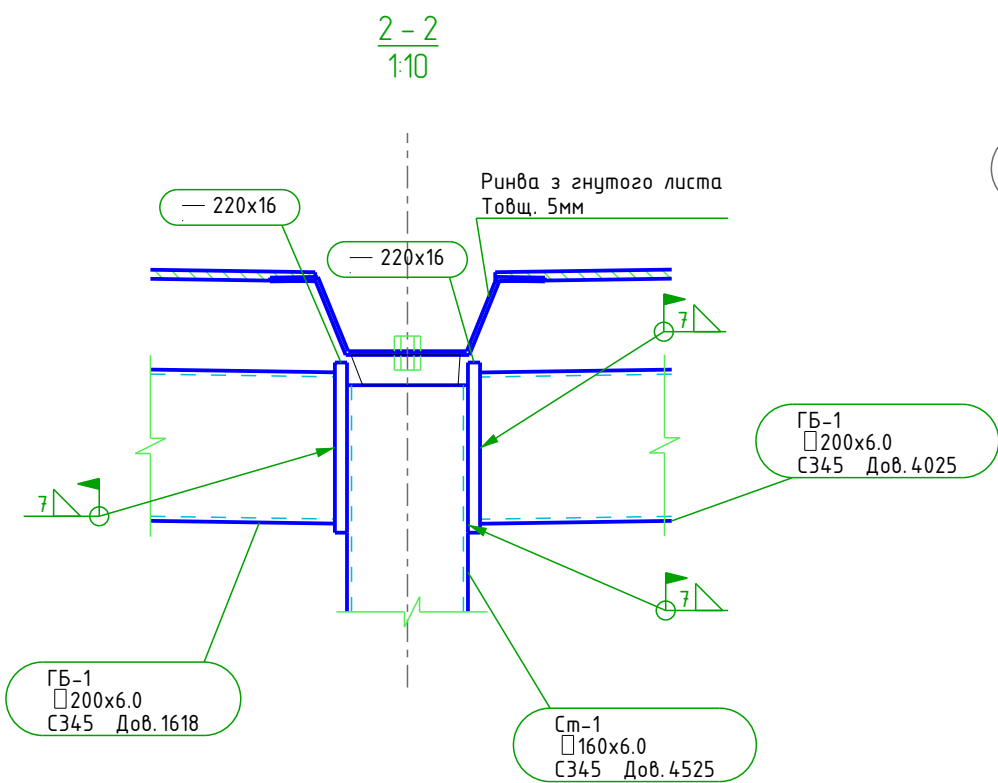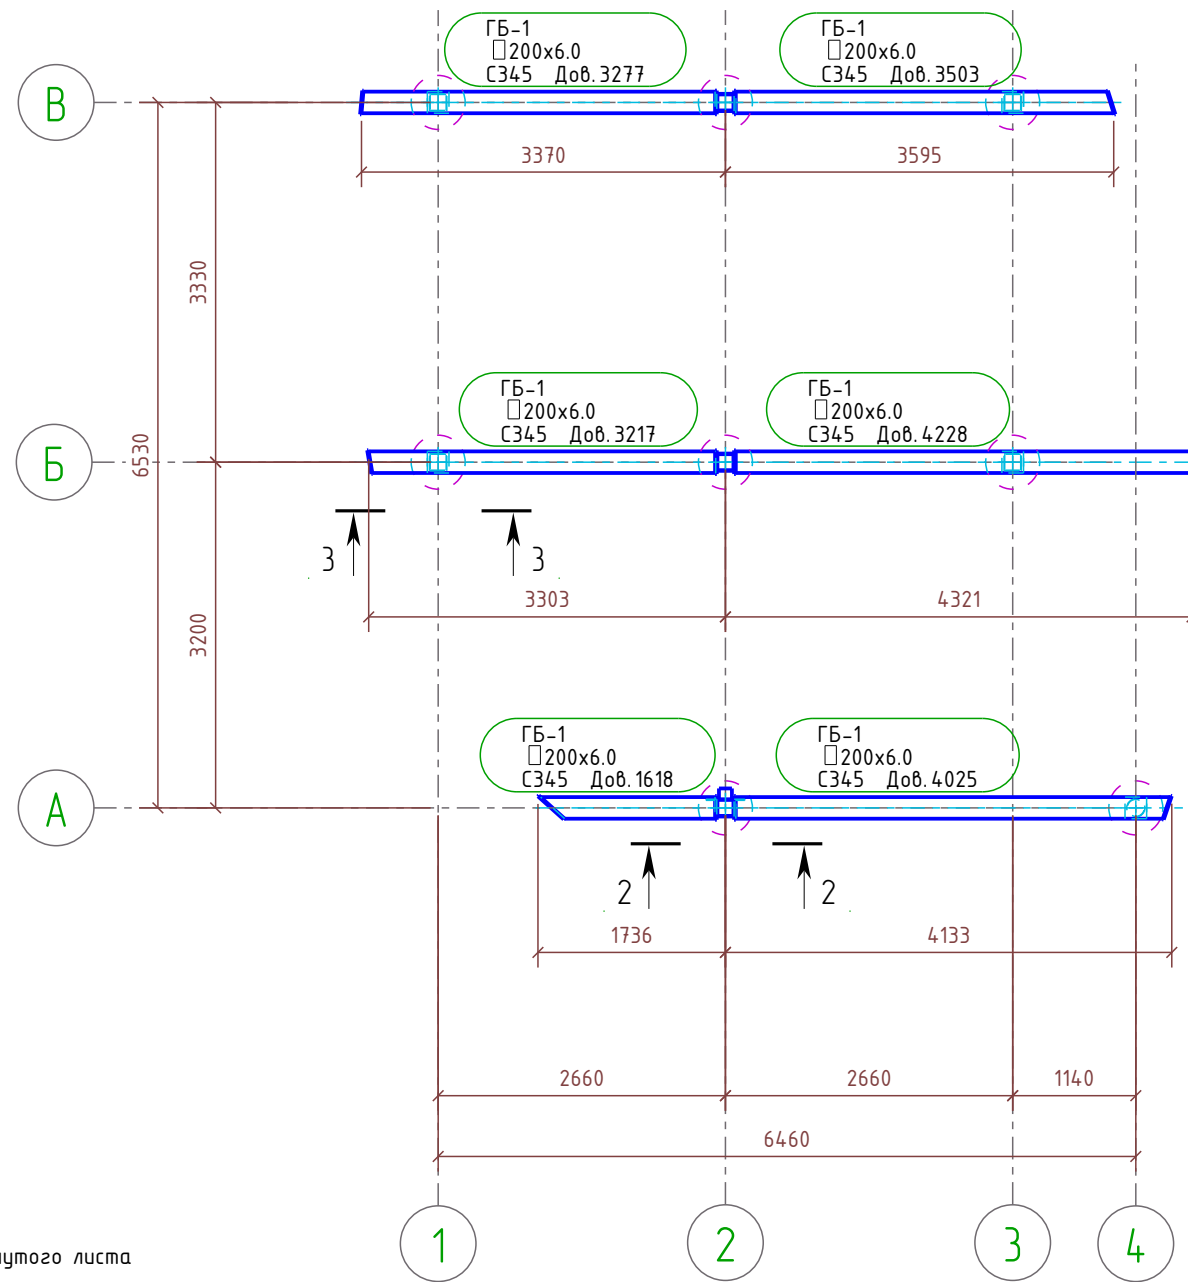


Зм.	К-ть	Арк.	№ док.	Підпис	Дата				
							Стадія	Аркуш	Аркушів
								6	
Розробив						Схема головних блоків			
Перевірів									


Схема прогонів
1:70

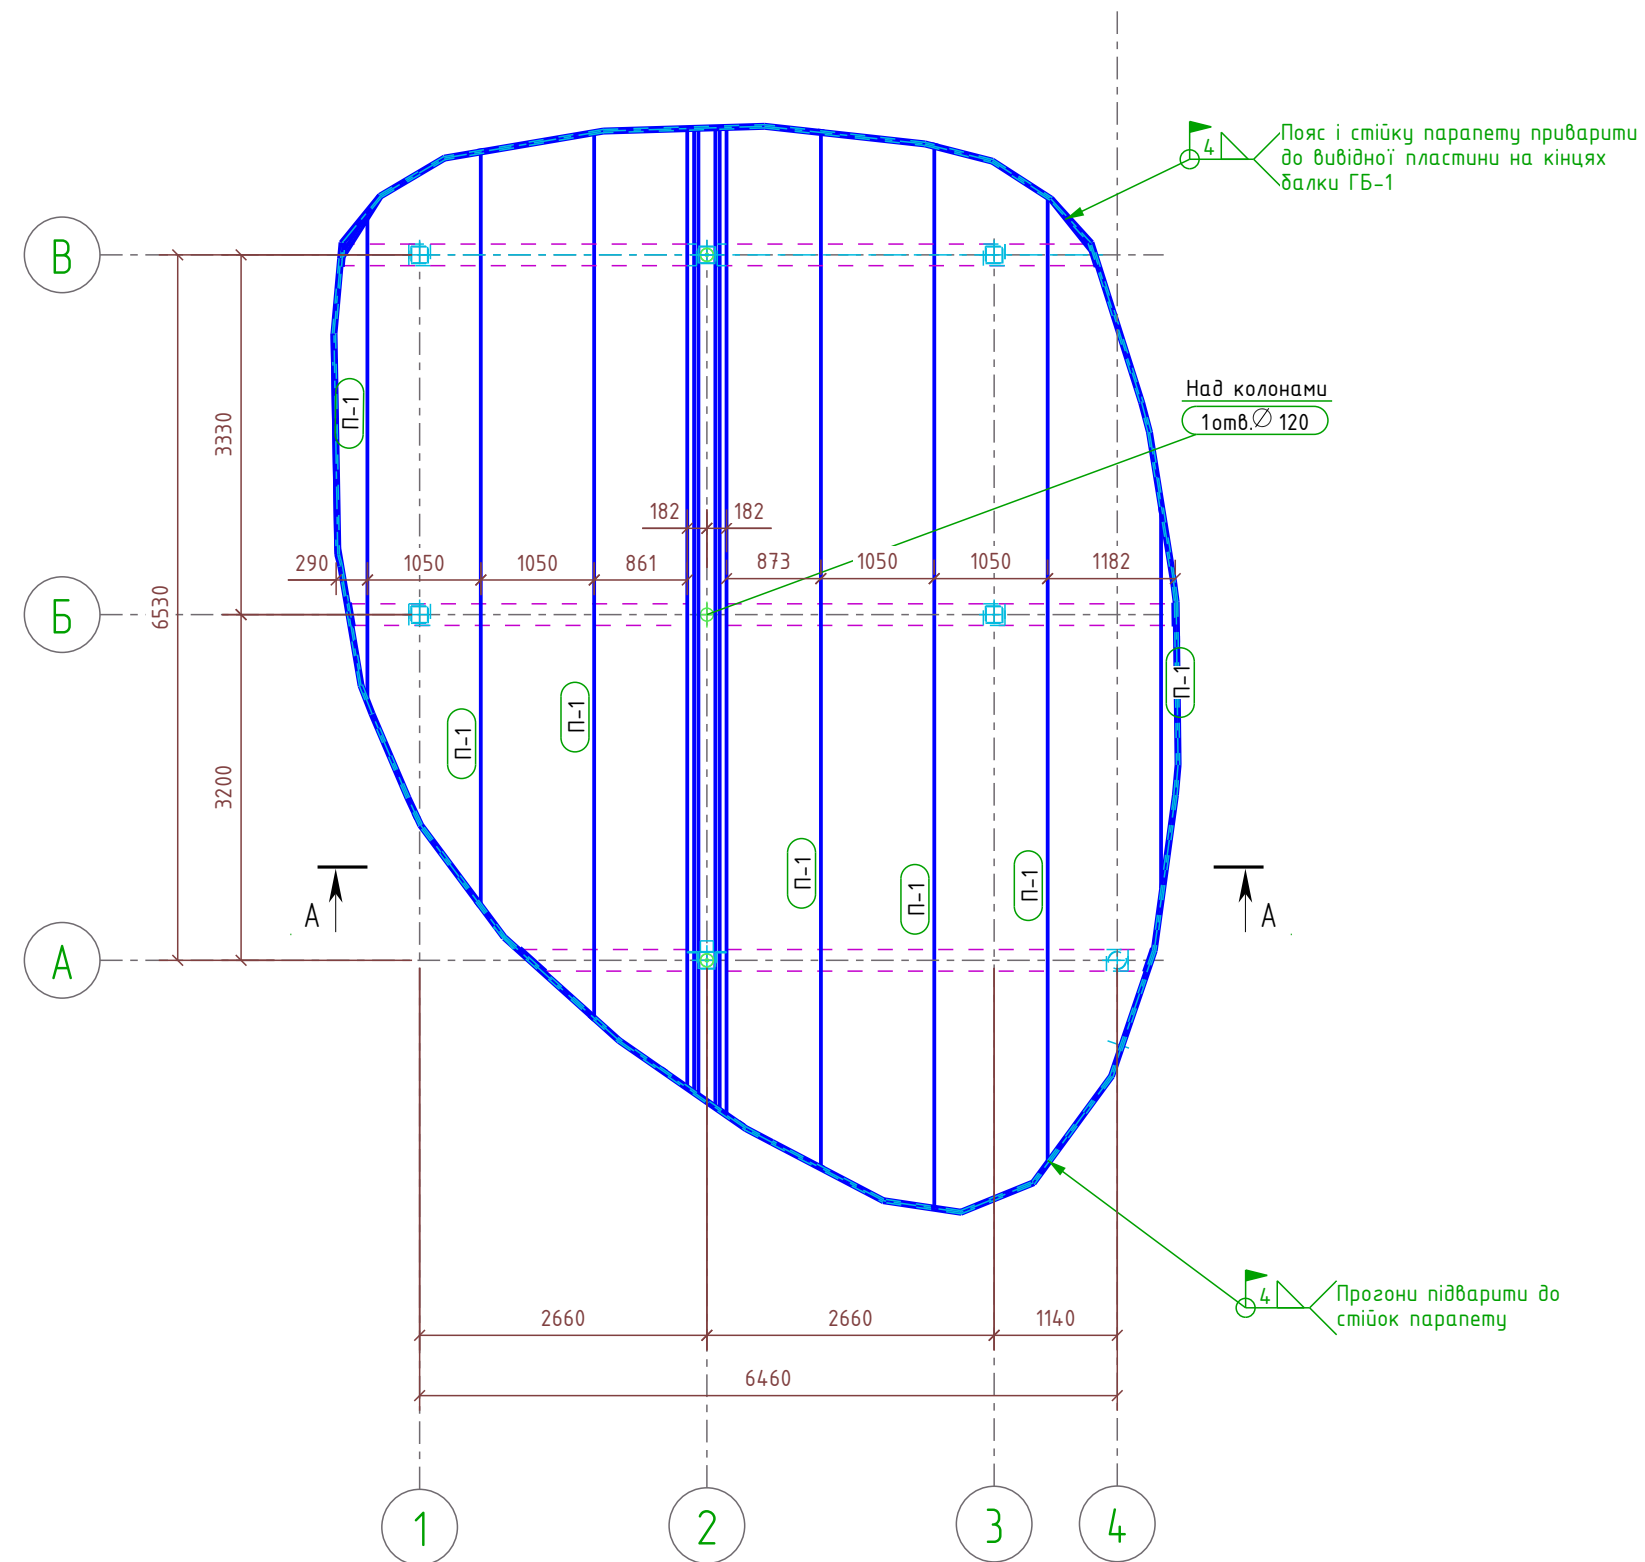

Зм.	К-ть	Арк.	№ док.	Підпис	Дата					
								Стадія	Аркуш	Аркушів
								7		
Розродив						Схема прогонів				
Перевірів										

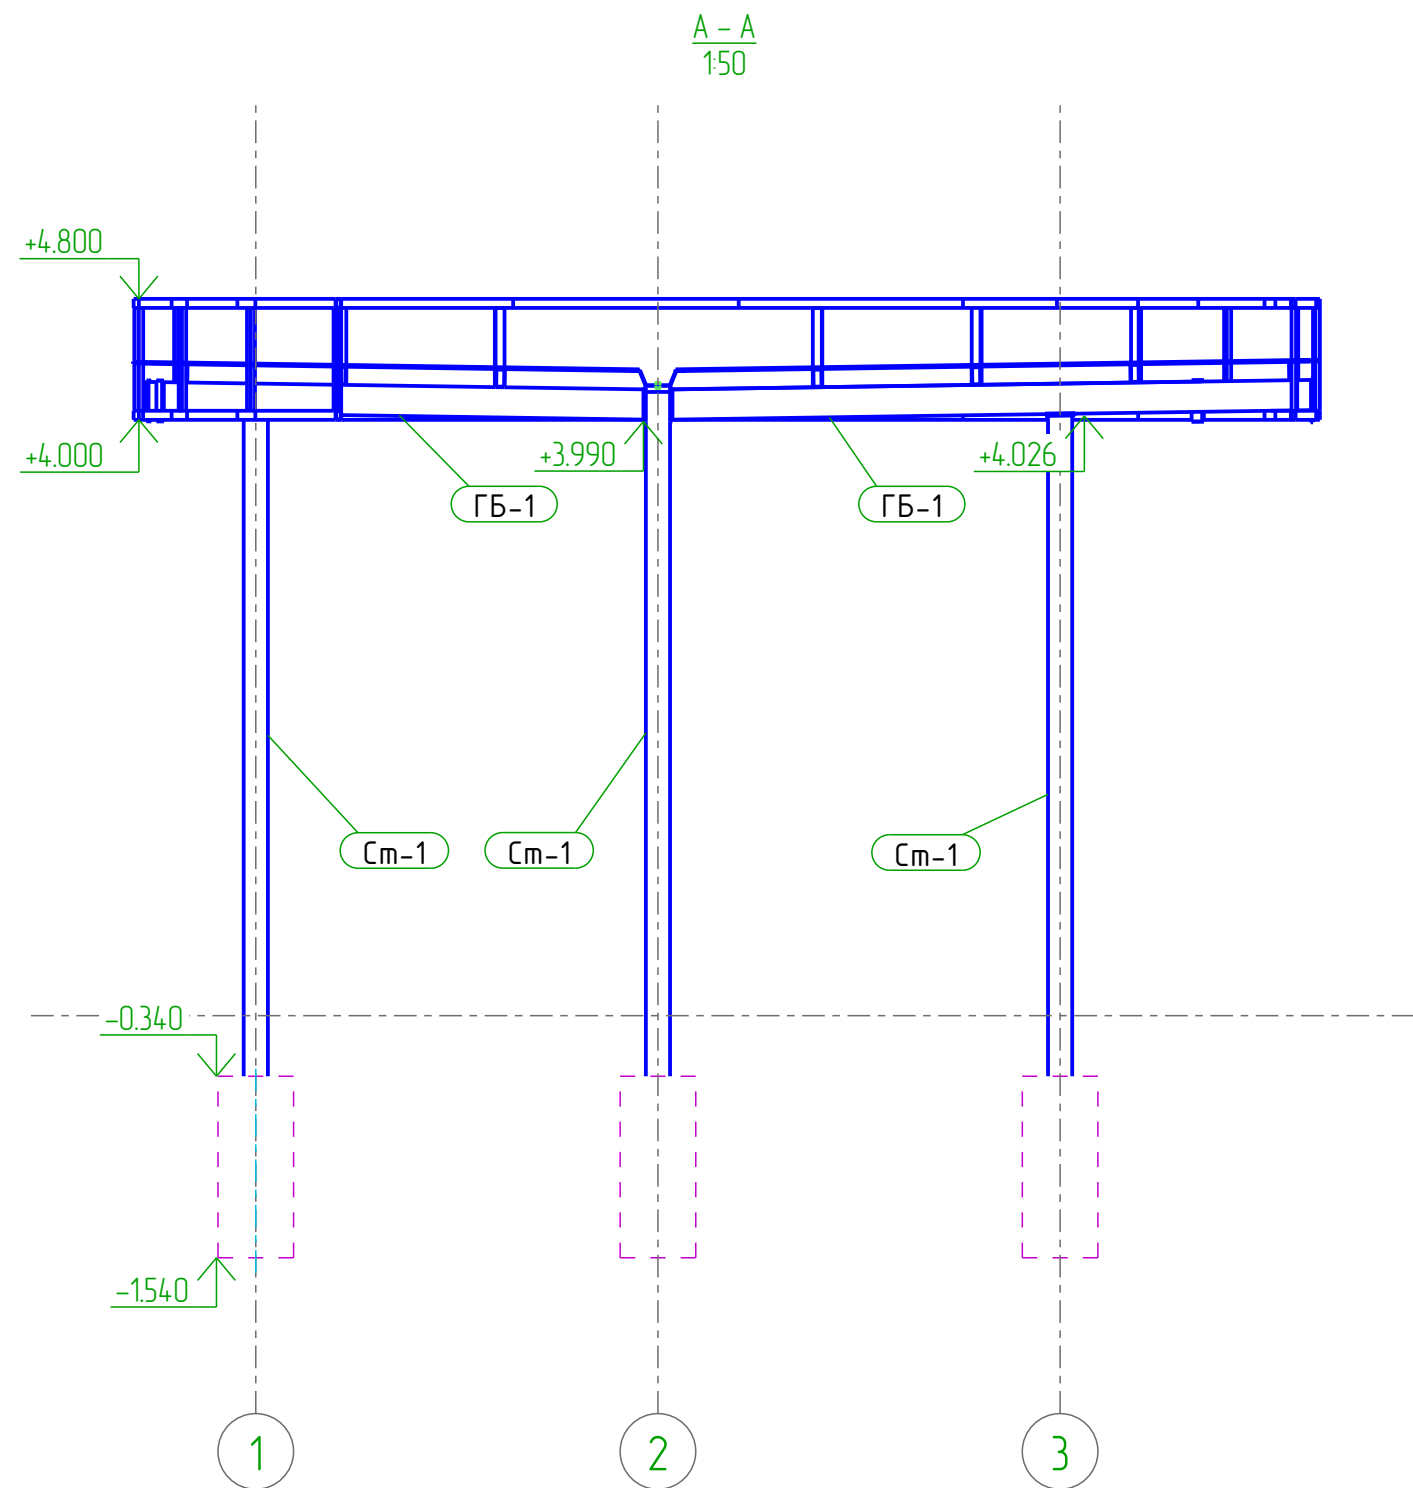

Зм.	К-ть	Арк.	№ док.	Підпис	Дата			Стадія	Аркуш
									8
Розробив									
Перевірив									
						Перетин А-А			

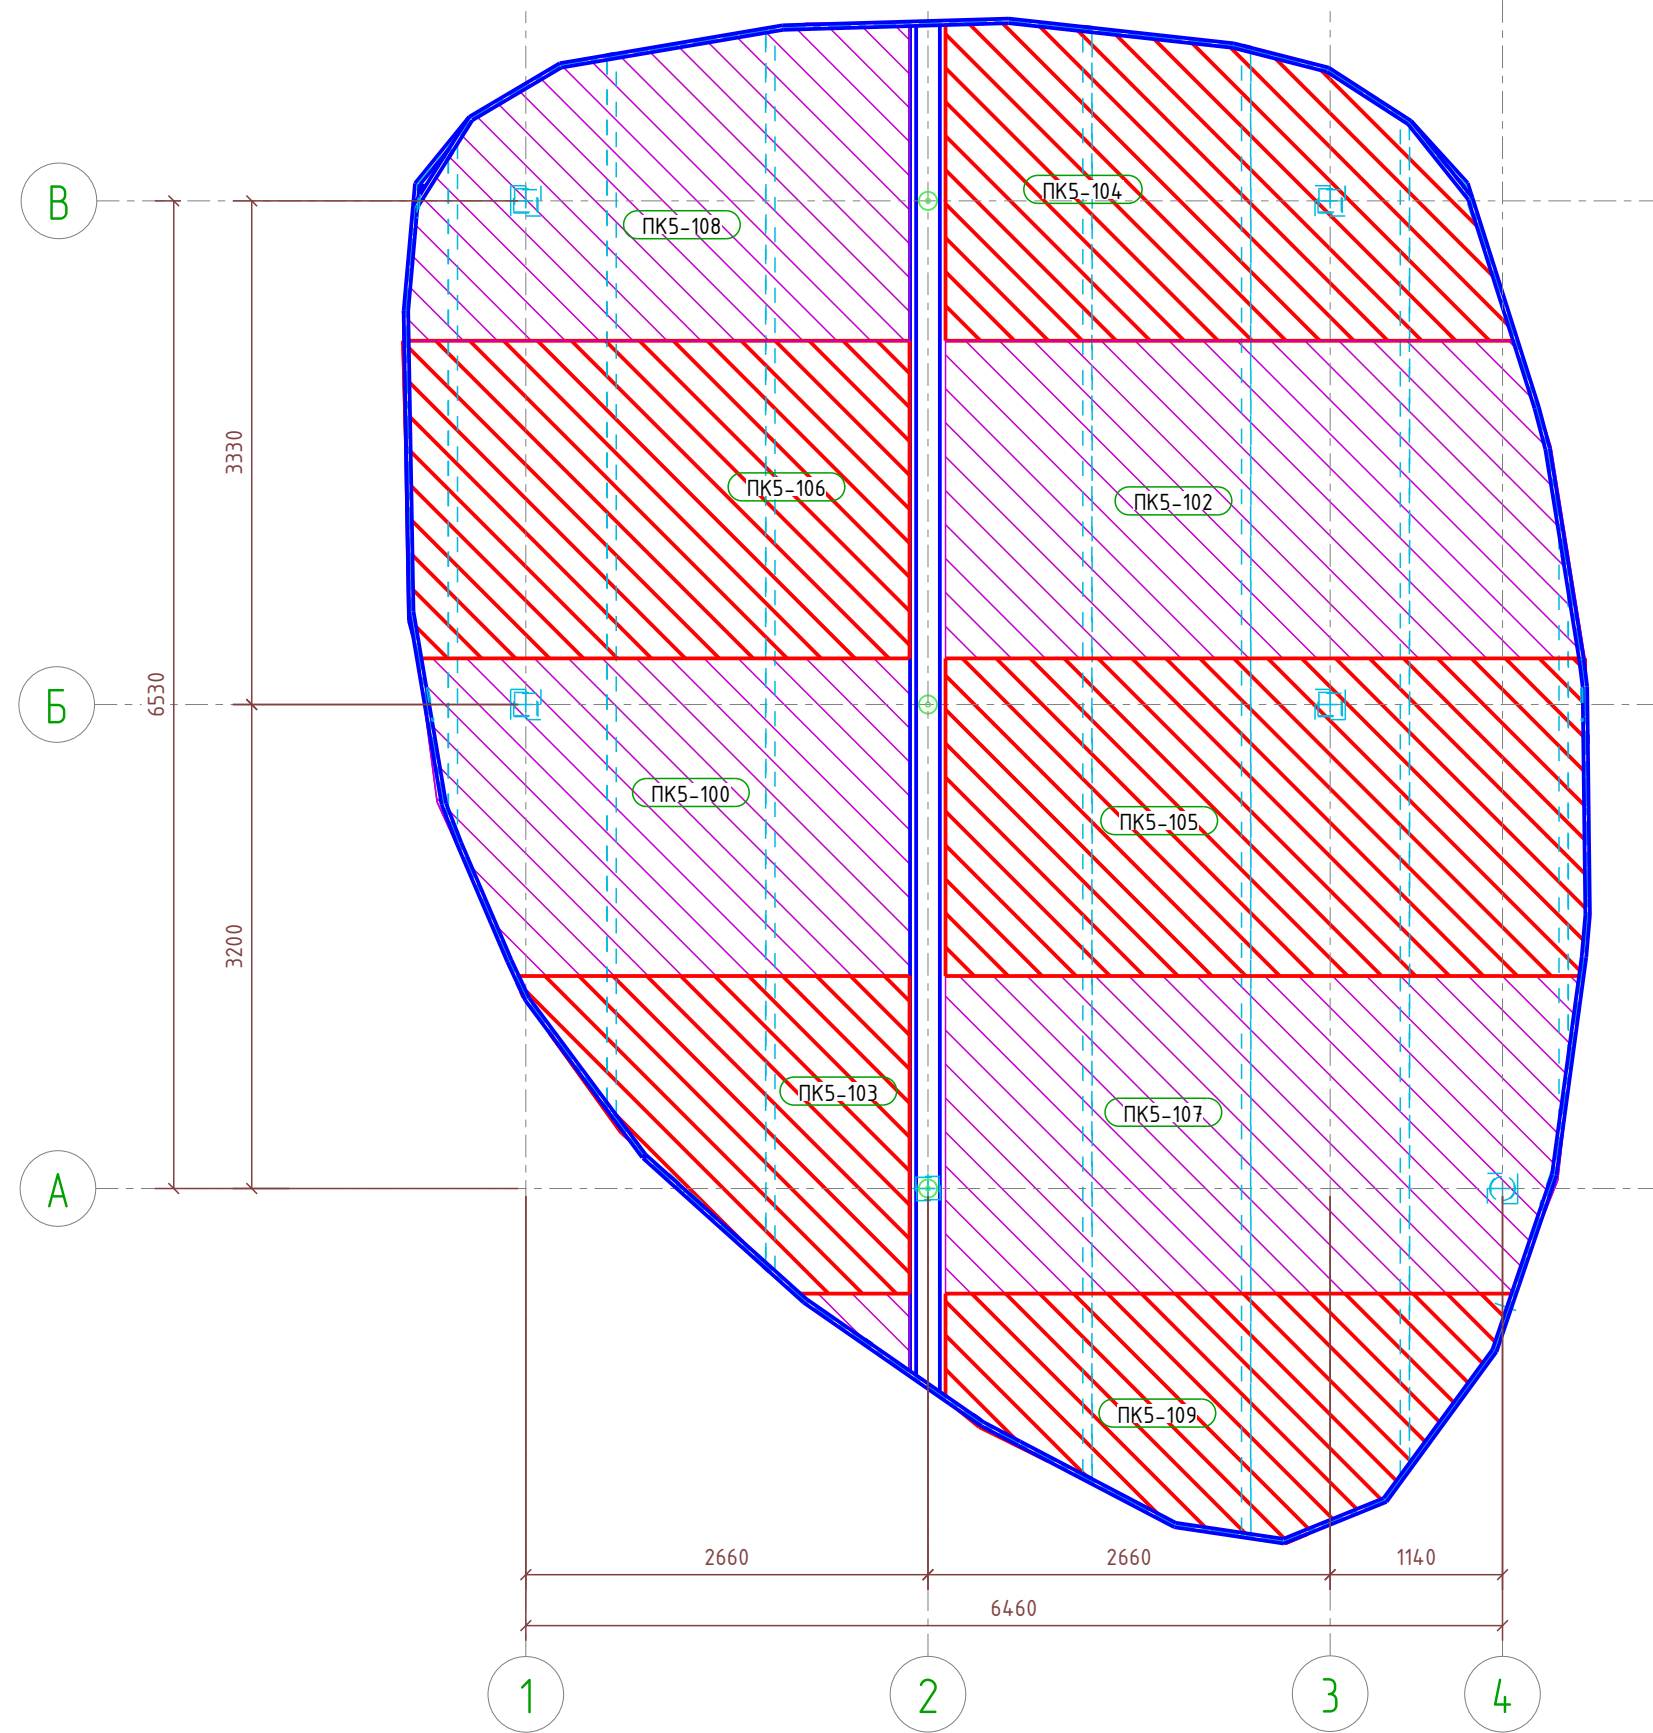

Зм.	К-ть	Арк.	№ док.	Підпис	Дата			
Розробив Перевірив						Стадія	Аркуш	Аркушів
							9	
						Схема полікарбонату		