
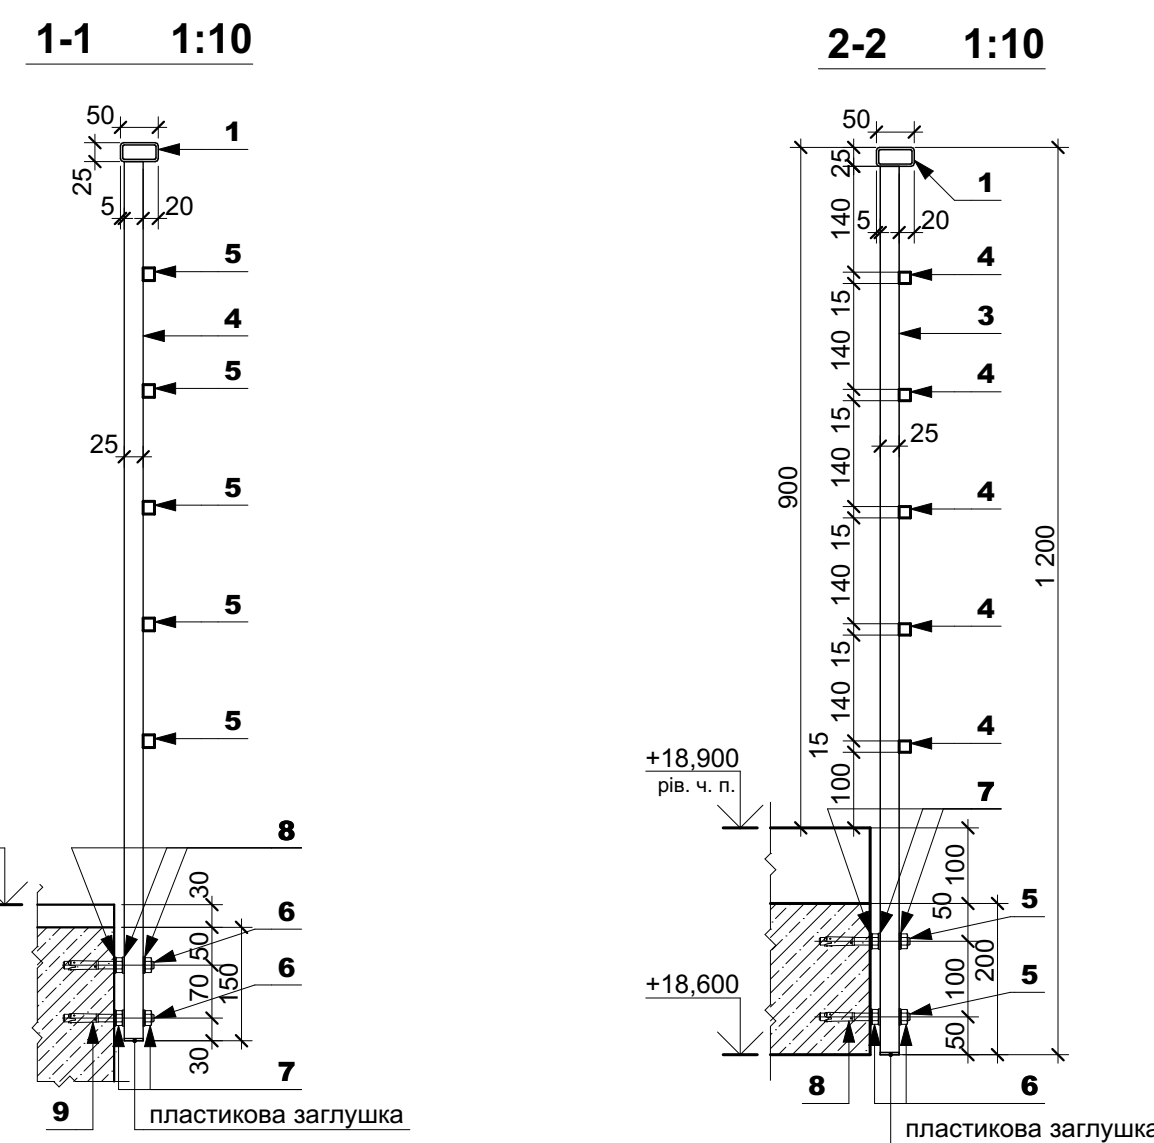
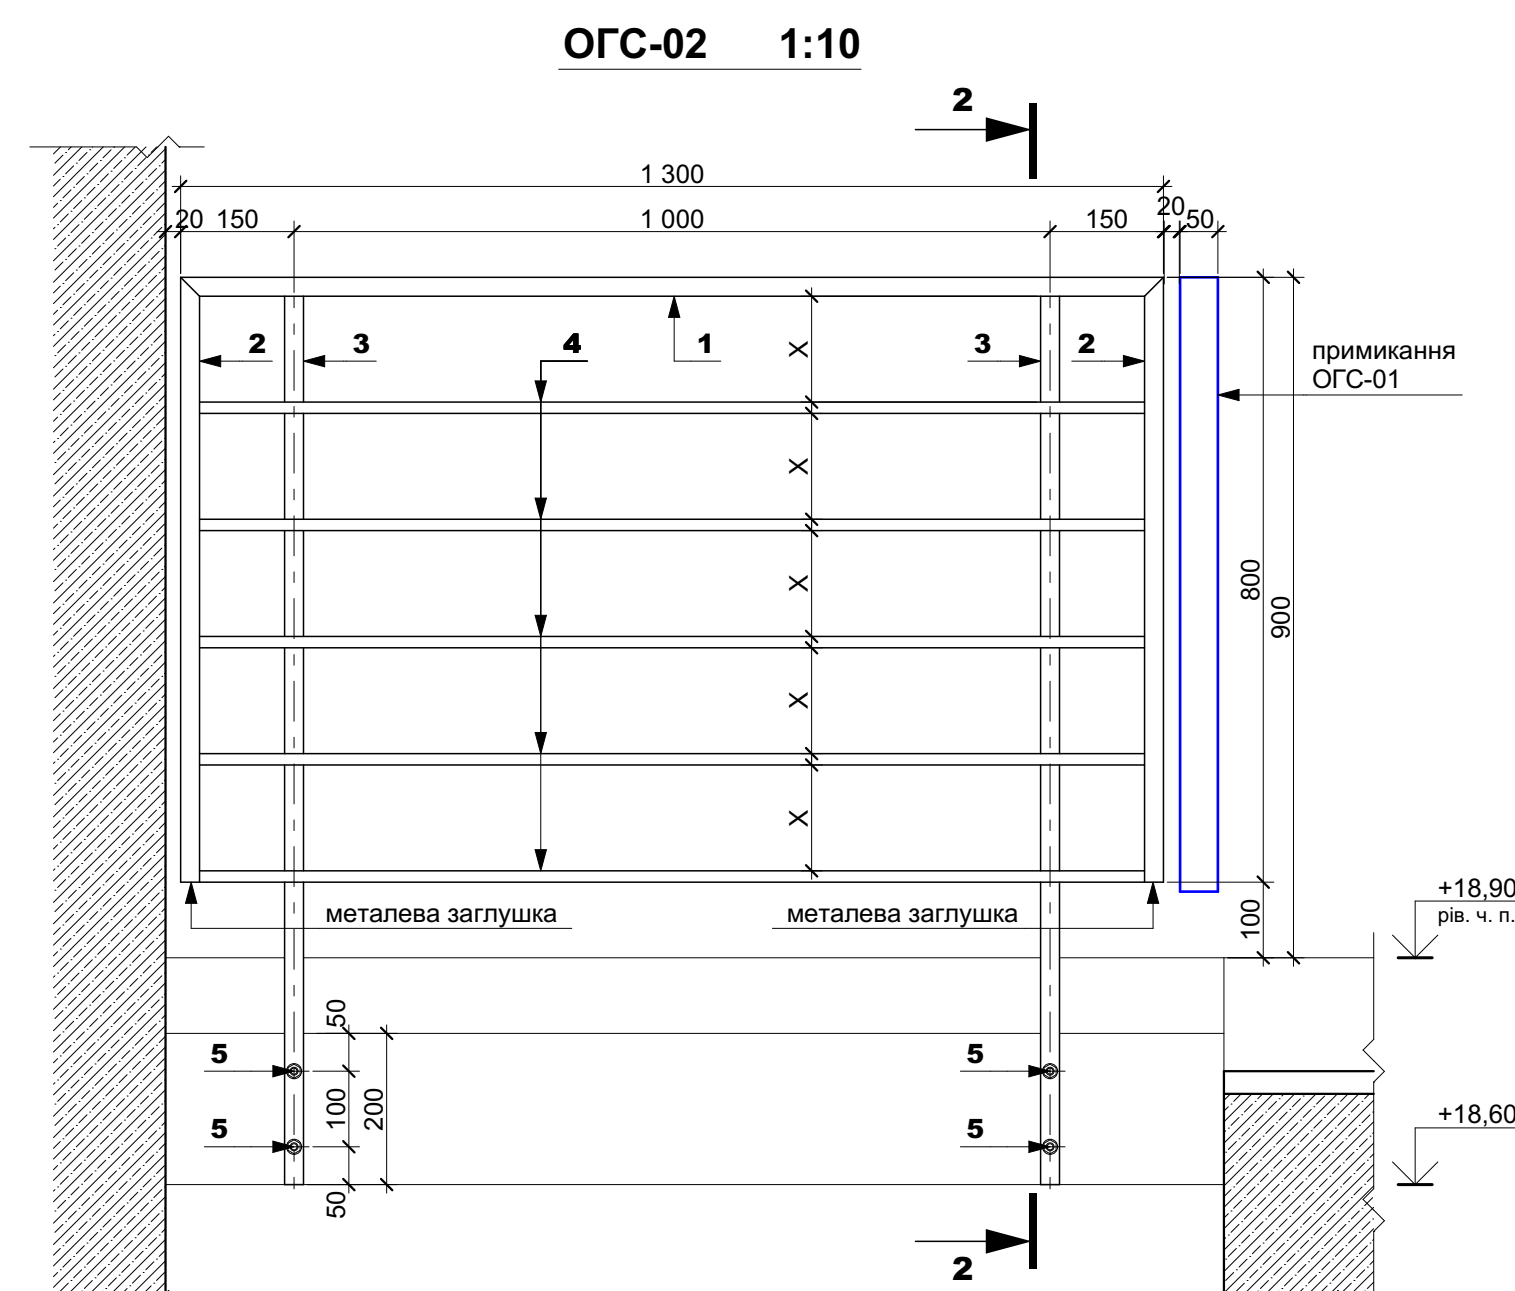
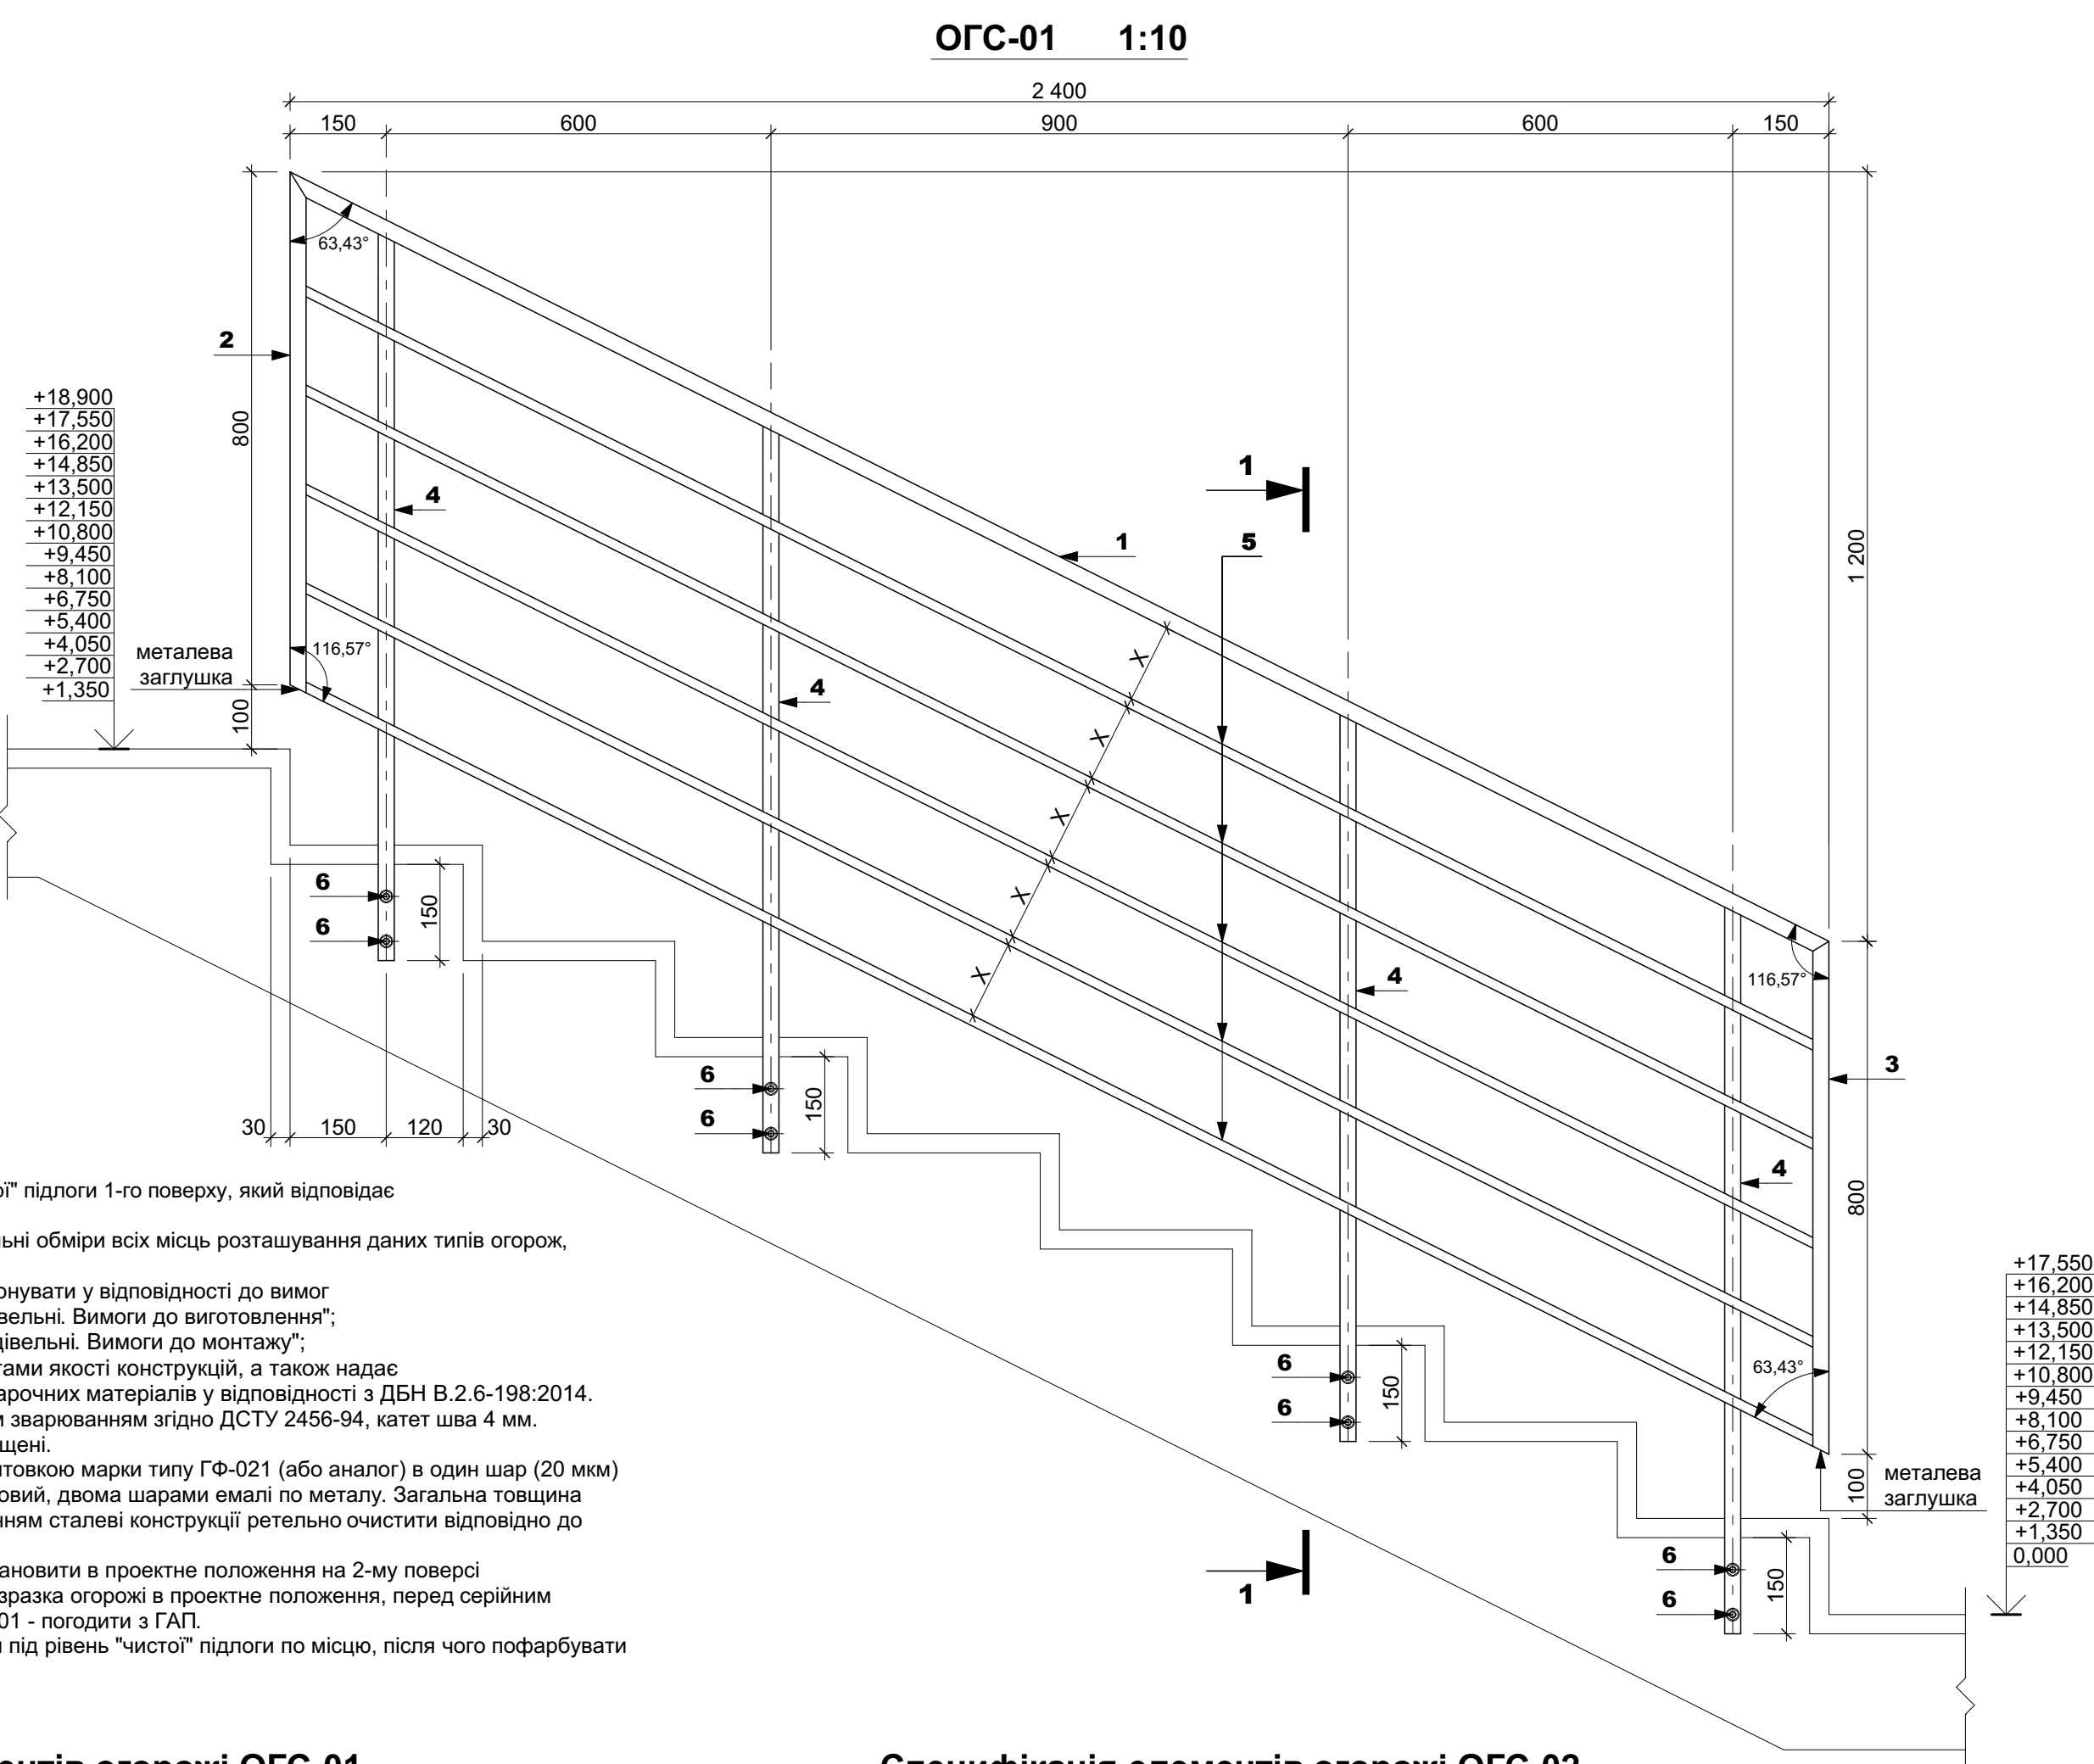
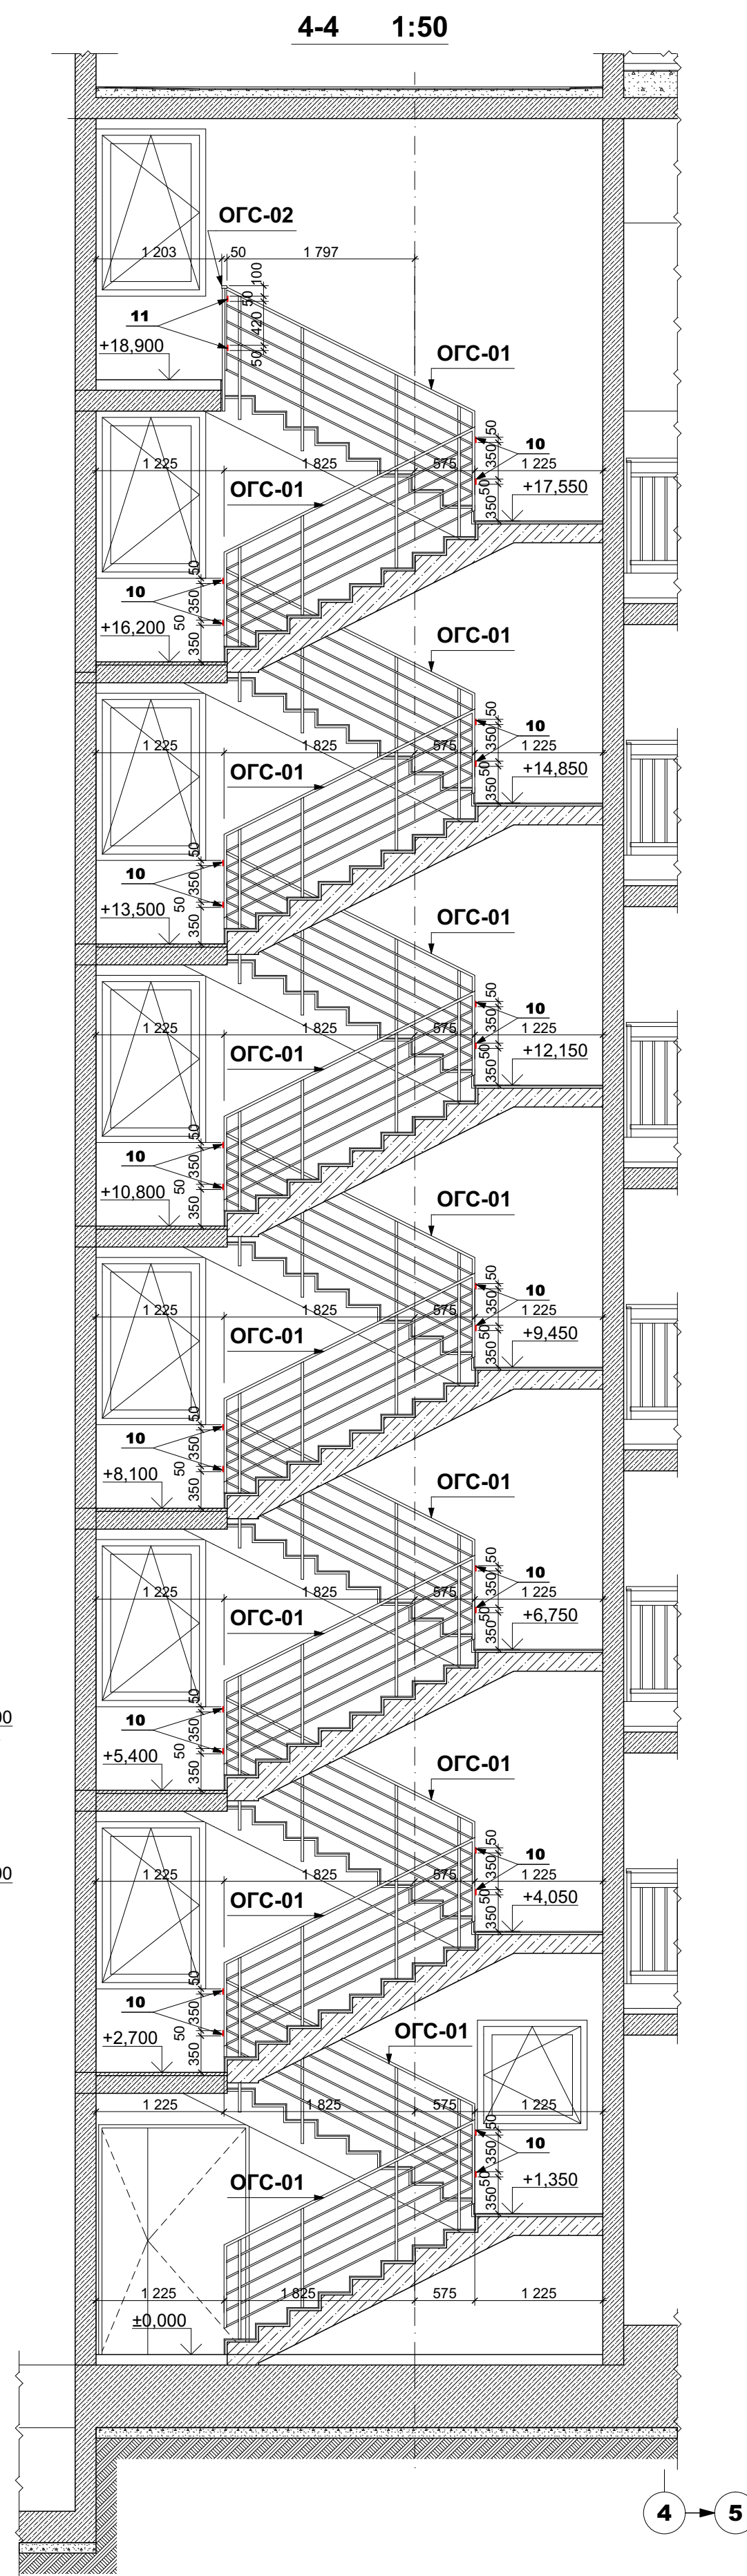
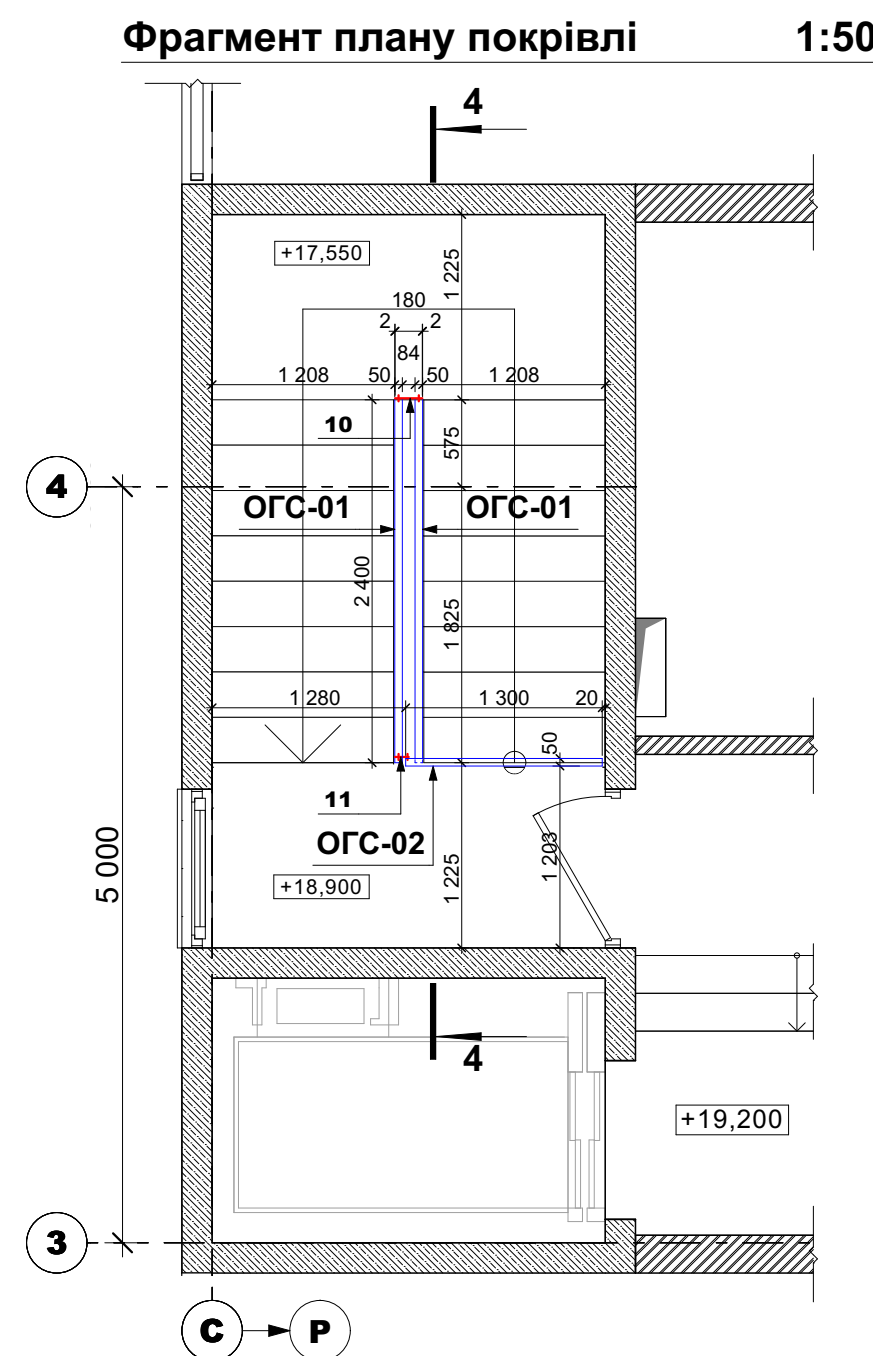
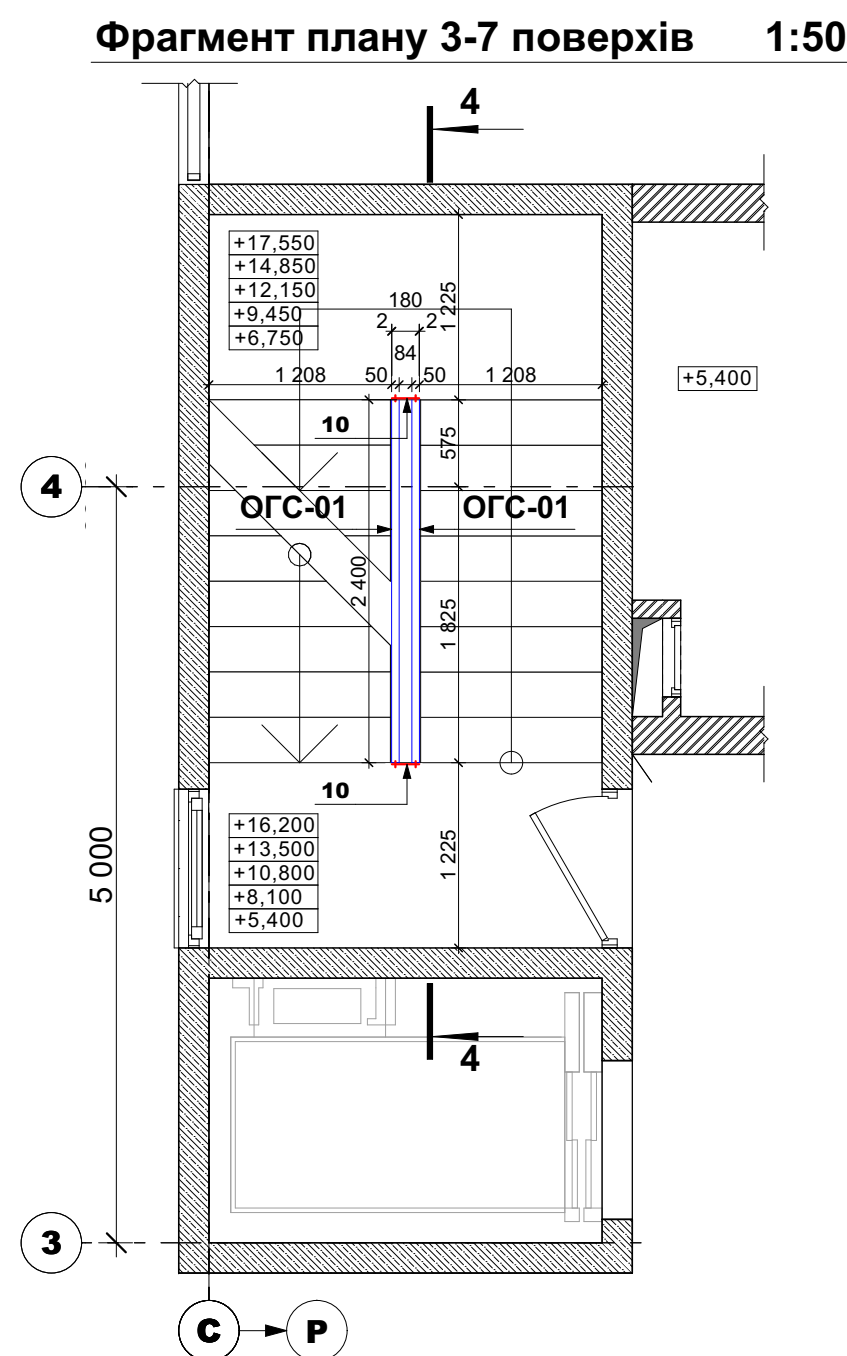
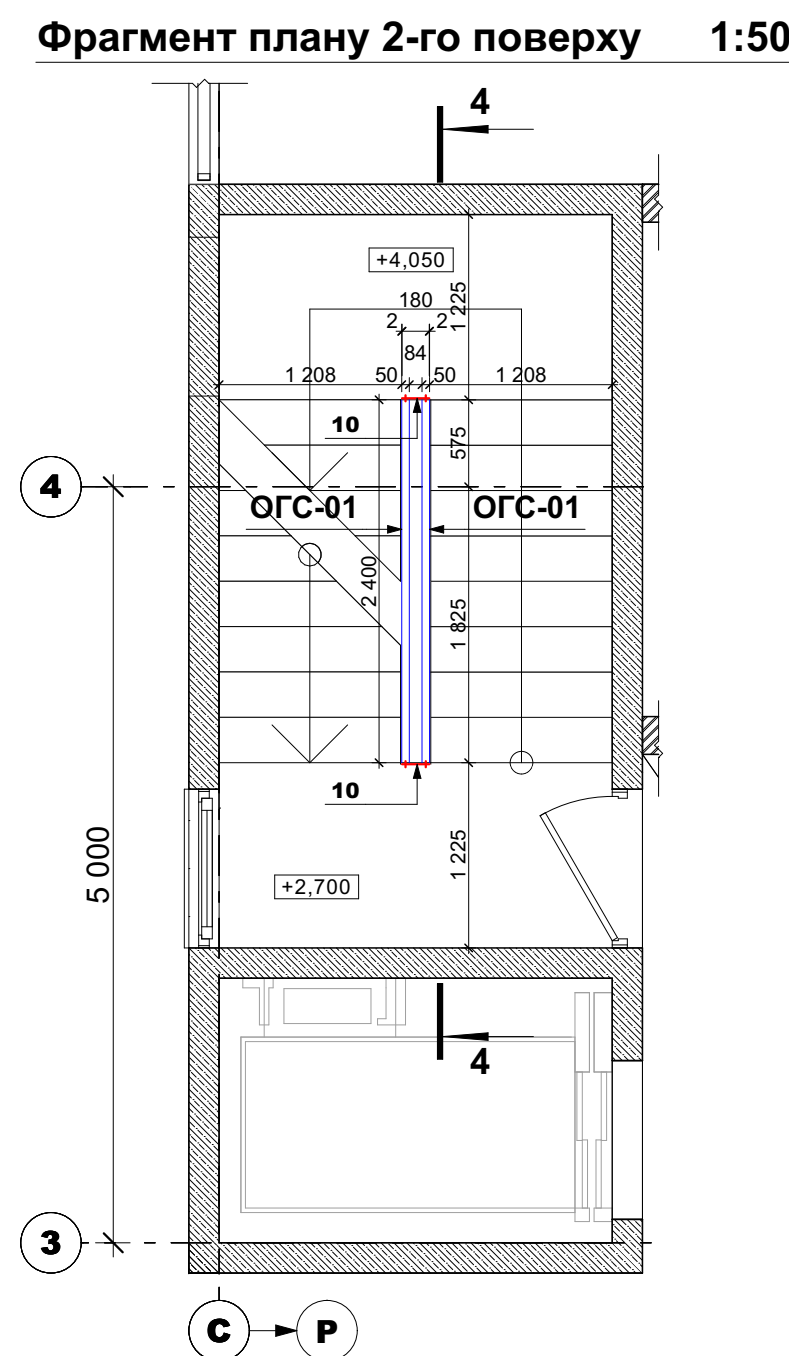


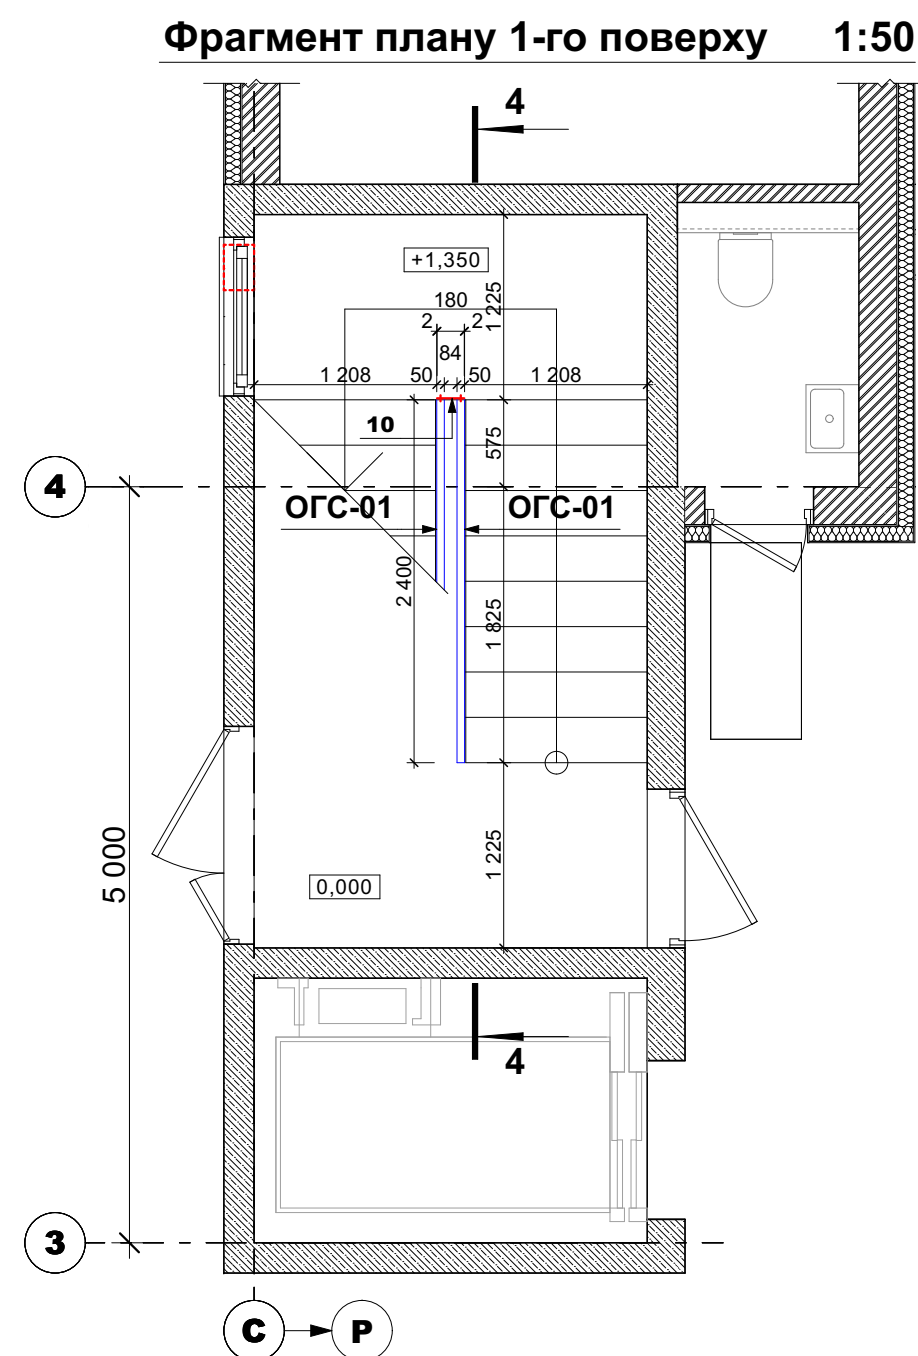

Примітки

1. За відносну відмітку 0,000 прийнято рівень "чистої" підлоги 1-го поверху, який відповідає абсолютній відмітці 98,30.
2. Перед початком виготовлення виконати контрольні обміри всіх місць розташування даних типів огорож, відхилення погодити з ГАП.
3. Виготовлення та монтаж металоконструкцій виконувати у відповідності до вимог ДСТУ Б В.2-199:2014 "Конструкції сталеві будівельні. Вимоги до виготовлення"; ДСТУ Б В.2-6:200:2014 "Конструкції сталеві будівельні. Вимоги до монтажу"; Завданням виконавця є поставку з сертифікатами якості конструкцій, а також надає копії сертифікатів на якість металопрокату і зварочних матеріалів у відповідності з ДНБ В.2-6:198:2014.
4. З'єднання елементів виконувати ручним дутим зварюванням згідно ДСТУ 2456-94, катет шва 4 мм. Після виготовлення зварні шви мають бути захищені.
5. Металоконструкції мають бути поругновані грунтовою масою типу ГФ-021 (або аналог) в один шар (200 мм) з подальшим фарбуванням, колір РЛ 7024 матовий, двома шарями емалі по металу. Загальна товщина покриття - не менше як 60 мкм. Перед грунтуванням сталеві конструкції ретельно очистити відповідно до ДСТУ ІСО 12944-4:2015.
6. Виготовити п'ятий разряд огорожі ОГС-01 і встановити в проектне положення на 2-му поверсі (відмітка: -2,900); після встановлення плітотної огорожі огорожі в проектне положення, перед серійним виготовленням разряд екземплярів огорожі ОГС-01 - погодити з ГАП.
7. Стійку огорожі ОГС-01 на відмітку 0,000 підрізати під рівень "чистої" підлоги по місцю, після чого пофарбувати згідно з п. 5.

Специфікація елементів огорожі ОГС-01

Поз.	Позначення	Найменування	Кільк.	Вага один., кг	Примітка (заг. вага, кг)
		ОГС-01	14	30.23	423.22
1	ДСТУ 8940:2019	Труба 50х25х3, L=2 685	1	8.40	8.40
2	ДСТУ 8940:2019	Труба 50х25х3, L=812	1	2.54	2.54
3	ДСТУ 8940:2019	Труба 50х25х3, L=800	1	2.50	2.50
4	ДСТУ 8940:2019	Труба 25х25х3, L=1 133	4	2.21	8.84
5	ДСТУ 8940:2019	Труба 15х15х1.5, L=2 635	5	1.59	7.95
6	Шпилька сталевая, М10, оц.	120 x 10 (або аналог)	8	-	-
7	Гайка сталевая, М10, оц.	-	16	-	-
8	Шайба сталевая, М10, оц.	-	24	-	-
9	Гільза розпірна сталевая під шпильку М10, оц.	-	8	-	-
10	ДСТУ 4747:2007	Полоса 4х50, L=180	26	0.28	7.28
12	-	Самонарізний шуруп 4,8х19 (після монтажу пофарбувати в колір RAL 7024)	52	-	-

Специфікація елементів огорожі ОГС-02

Поз.	Позначення	Найменування	Кільк.	Вага один., кг	Примітка (заг. вага, кг)
		ОГС-02	1	17.45	
1	ДСТУ 8940:2019	Труба 50х25х3, L=1 300	1	4.07	4.07
2	ДСТУ 8940:2019	Труба 50х25х3, L=800	2	2.50	5.00
3	ДСТУ 8940:2019	Труба 50х25х3, L=1 175	2	2.29	4.58
4	ДСТУ 8940:2019	Труба 15х15х1.5, L=1 250	5	0.76	3.80
5	Шпилька сталева, М10, оц.	120 х 10 (або аналог)	4	-	-
6	Гайка сталева, М10, оц.	-	8	-	-
7	Шайба сталева, М10, оц.	-	12	-	-
8	Гільза розпірна сталева під шпильку М10, оц.	-	4	-	-
11	ДСТУ 4747:2007	Полоса 4х50, L=90	2	0.14	0.28
12	-	Самонарізний шуруп 4,8х19 (після монтажу пофарбувати в колір RAL 7024)	4	-	-

							ПБ-100-АР											
							Житлові будинки з об'єктами соціально-культурного призначення та підземними паркінгами по вул. Сагайдака, 101 в Дніпровському районі м. Києва											
							Зм.	Кв.к.	Арх.к.	НДЗ.к.	Підп.	Дата						
							ГАП		Чапенко					I черга будівництва		Стадія	Арх.к.	Арх.к.ш.
							ГП		Павлюкова					8-й пусковий комплекс		P	16	
														Відкритий паркінг ЗІв				
							Розробив		Шелестов			03.2026						
							Перевірив											
							Норм. контр.		Чаленко					Огорожі маршів сходової клітини в осях "4/C"		ТОВ "БК "Мисливбудінвест" Проектне бюро		