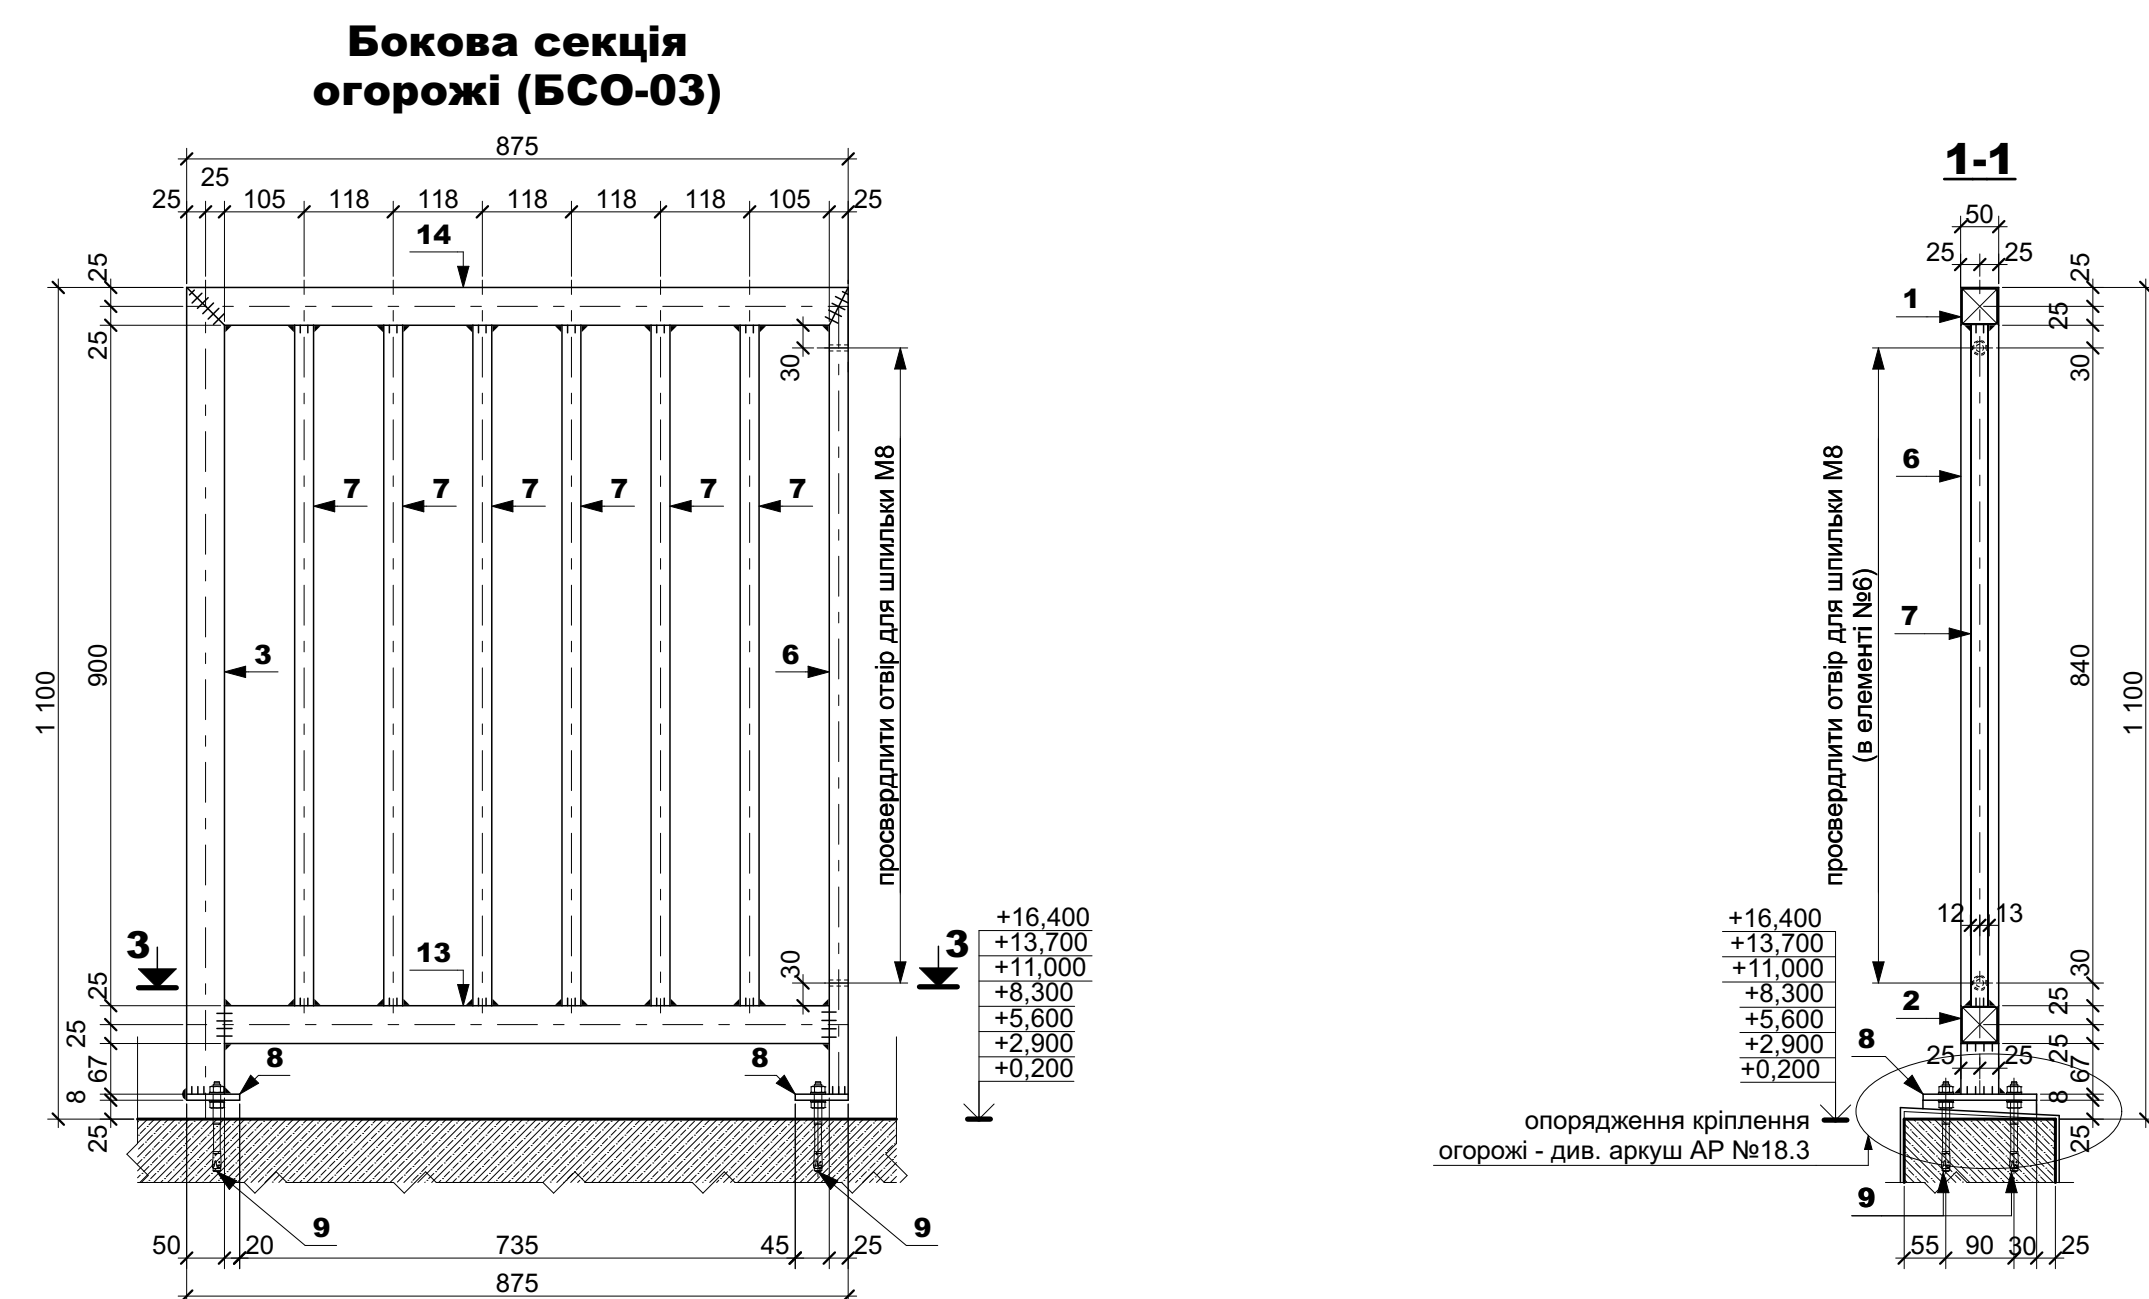


[illegible]

Примітки

1. За відносну відмітку 0,000 прийнято рівень "чистої" підлоги 1-го поверху, який відповідає абсолютній відмітці 98,30.
2. Перед початком виготовлення виконати контрольні обміри всіх місць розташування даного типу огорожі, відхилення погодити з ГАП.
3. Виготовлення та монтаж металоконструкцій виконувати у відповідності до вимог ДСТУ Б.2.6-199:2014 "Конструкції сталеві будівельні. Вимоги до виготовлення".
ДСТУ Б.2.6-199:2014 "Конструкції сталеві будівельні. Вимоги до монтажу".
Завод-виробник виконує поставку з сертифікатами якості конструкцій, а також надає копії сертифікатів на якість металопрокату і зварочних матеріалів у відповідності з ДБН В.2.6-198:2014.
4. З'єднання елементів 1-14 виконувати автоматичним та напівавтоматичним дуговим зварюванням згідно ДСТУ 2456-94, катет шва 3 мм. Після виготовлення зварні шви мають бути захищені.
5. Перед нанесенням цинкового покриття поверхні металоконструкцій мають бути підготовлені згідно вимог розділу 5.1 ДСТУ-Н В.2.6-8-186:2013 (перший ступінь очищення).
ДСТУ Б.2.6-199:2014 "Конструкції сталеві будівельні. Вимоги до виготовлення та монтажу".
ДСТУ-Н В.2.6-8-186:2013 "Наставозна щодо захисту будівельних конструкцій будівель та споруд від корозії". Металоконструкції повинні бути захищені методом гарячого цинкування в заводських умовах, цинковий покриття має відповідати вимогам ДСТУ EN ISO 1461.
Загальна товщина цинкового покриття 100 мкм.
6. Виготовити пілотний зразок огорожі ОГ-02 і встановити в проектне положення на 2-му поверсі (відмітка +2,900); після монтажу огорожі в проектне положення пошкодження цинкового покриття відносно шляхом холодного цинкування за допомогою цинк-фарби, дотримуючись технології виробника;
виготовити пілотного зразка огорожі в проектне положення, перед серійним виготовленням решти екземплярів огорожі ОГ-02 - погодити з ГАП.
7. Схеми розташування огорож ОГ - див. плани поверхів.

						ПБ-100-АР
						Житлові будинки з об'єктами соціально-культурного призначення та підземними паркінгами по вул. Сагайдака, 101 в Дніпровському районі м. Києва
Зм.	Кільк.	Аркушів	№ФСК	Підп.	Дата	
ГАП ГПП		Чапенко Павлюкова				І черга будівництва 8-й пускового комплексу Вдкритий паркінг З1в
Розробив Перевірив Норм. контр.		Шелестов Чапенко		05.2026		Схема монтажу металевої огорожі ОГ-02-
						Стадія Аркуші Ареушіне P 18.2
						ТОВ "БК "Мисльбудівність" Проектне бюро