
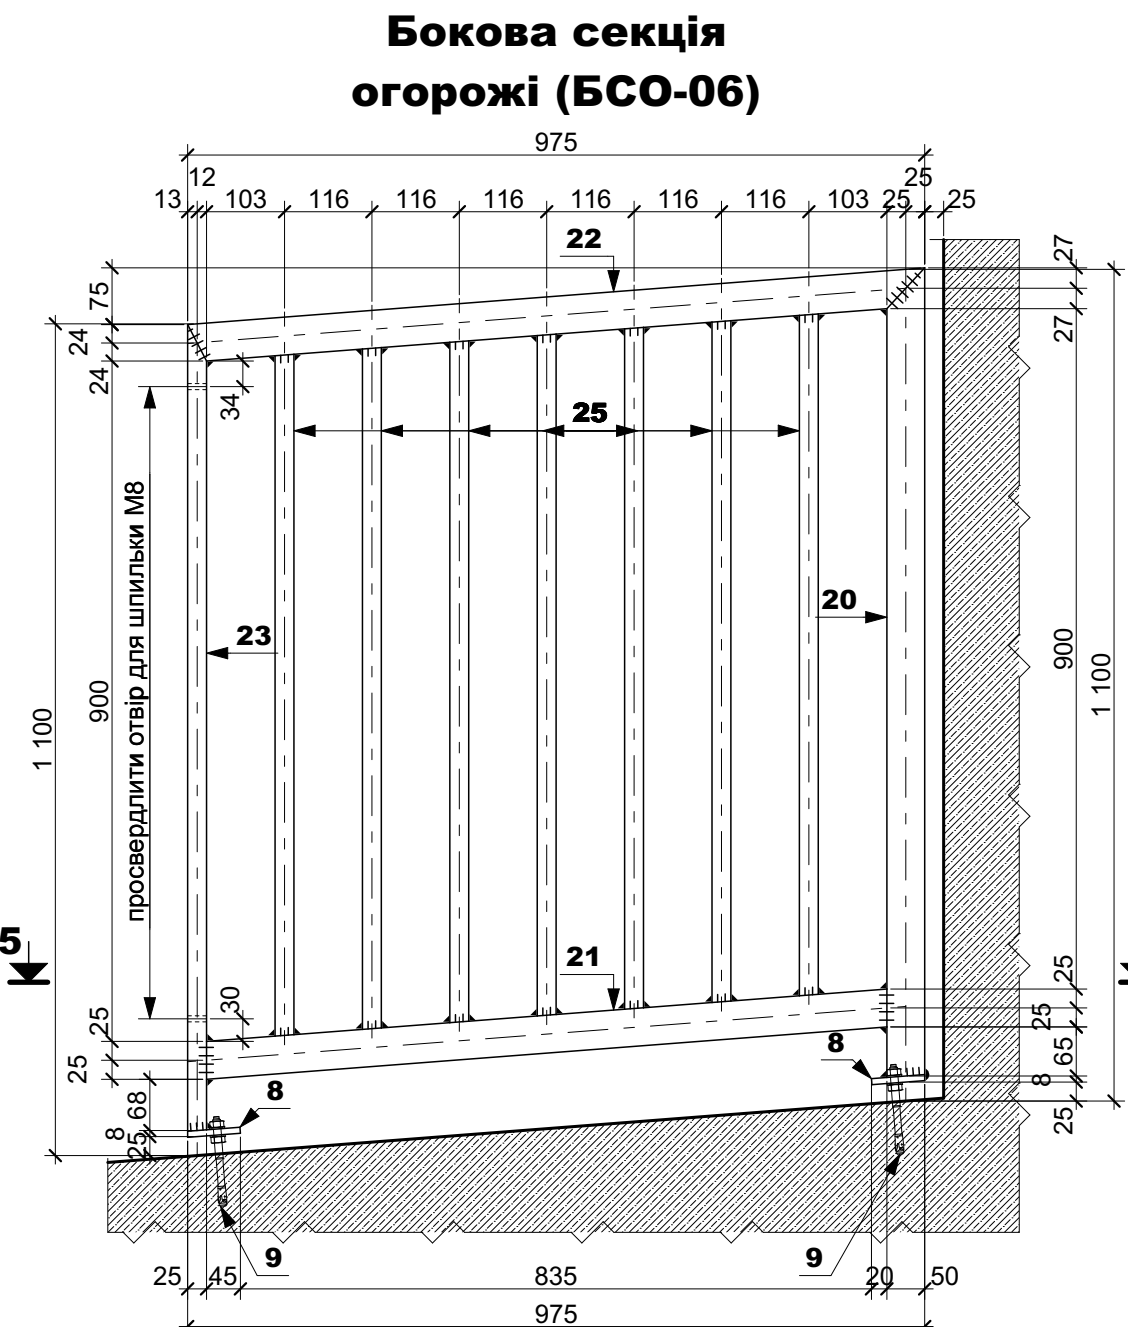
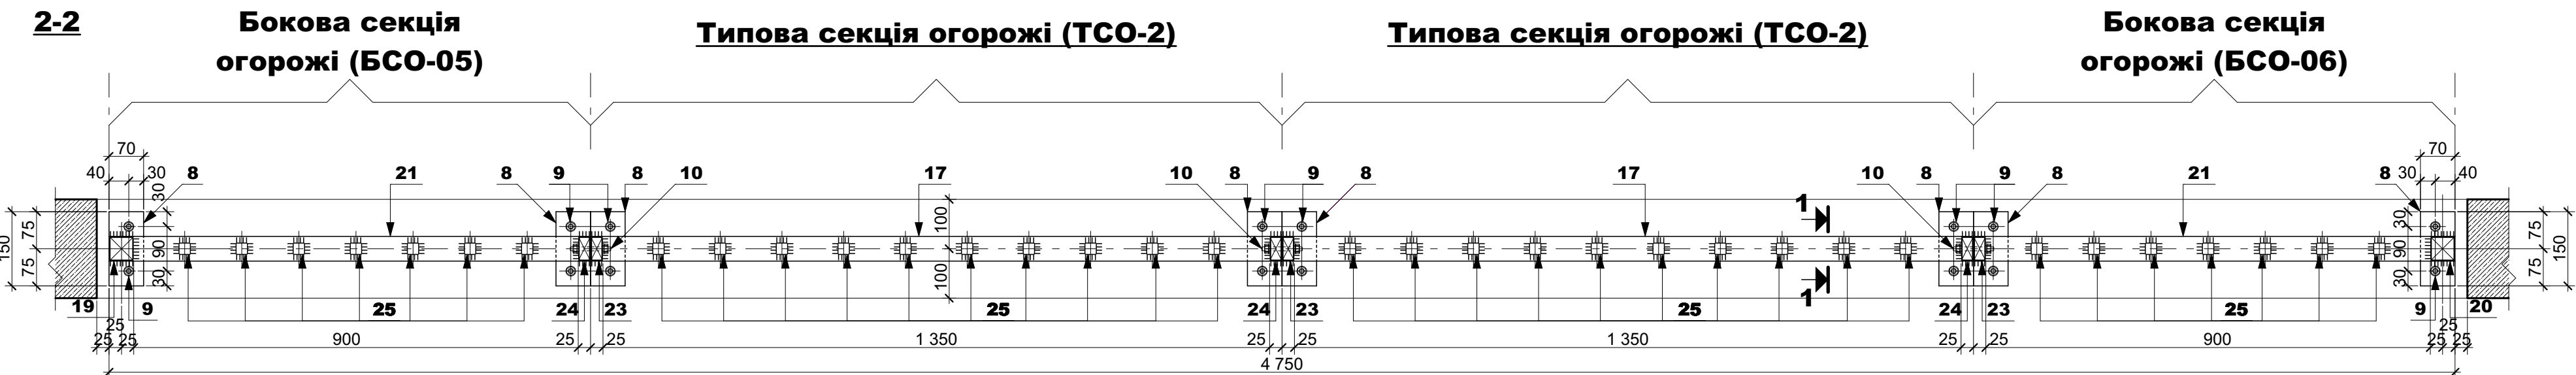
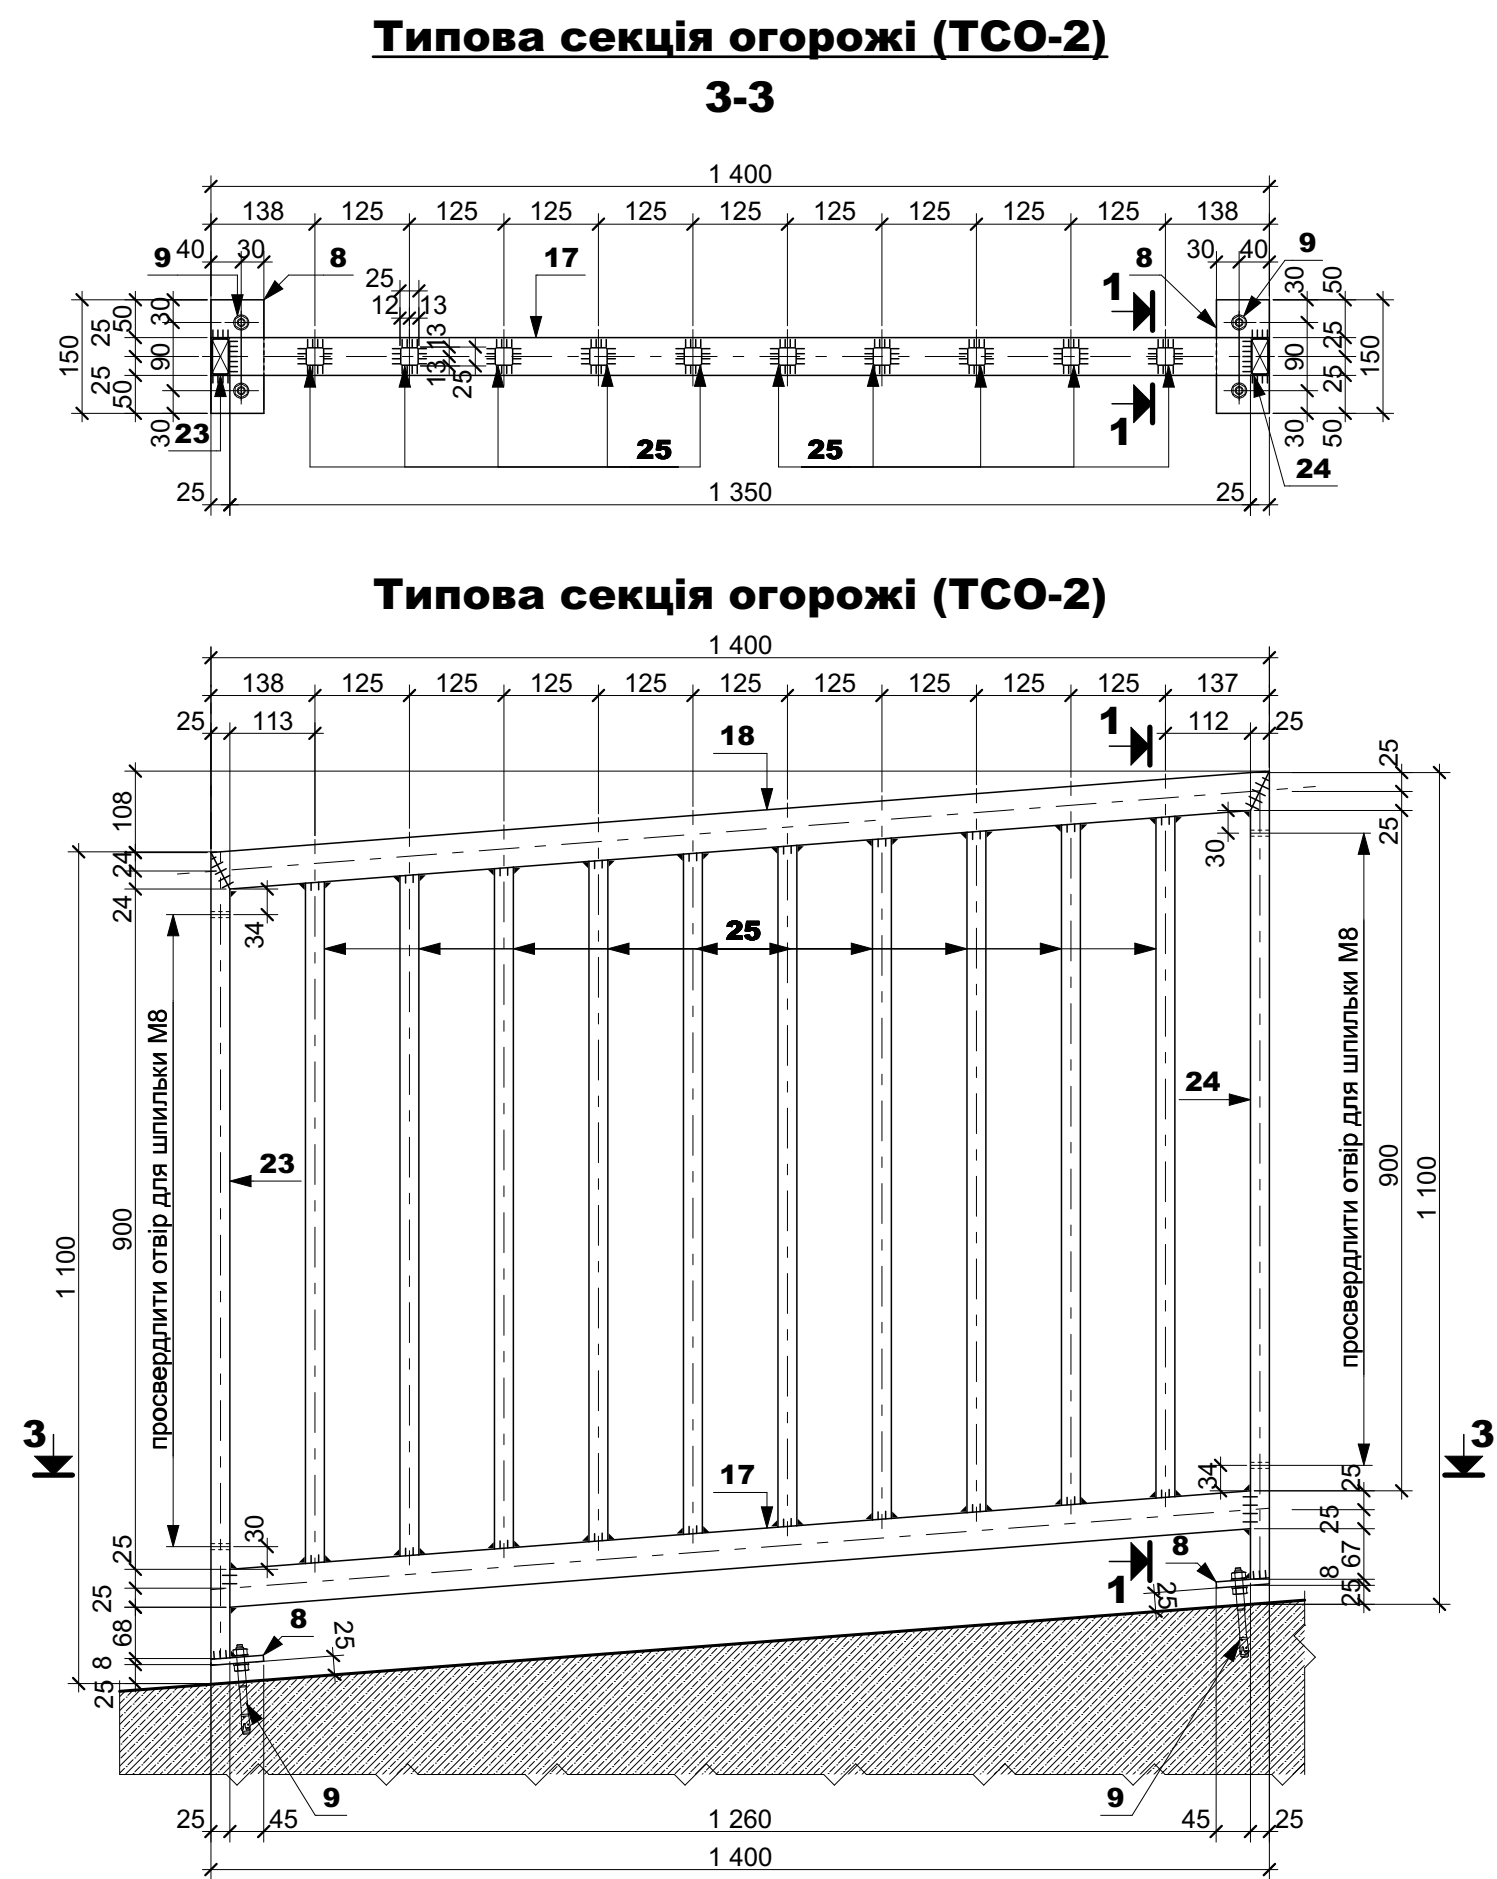



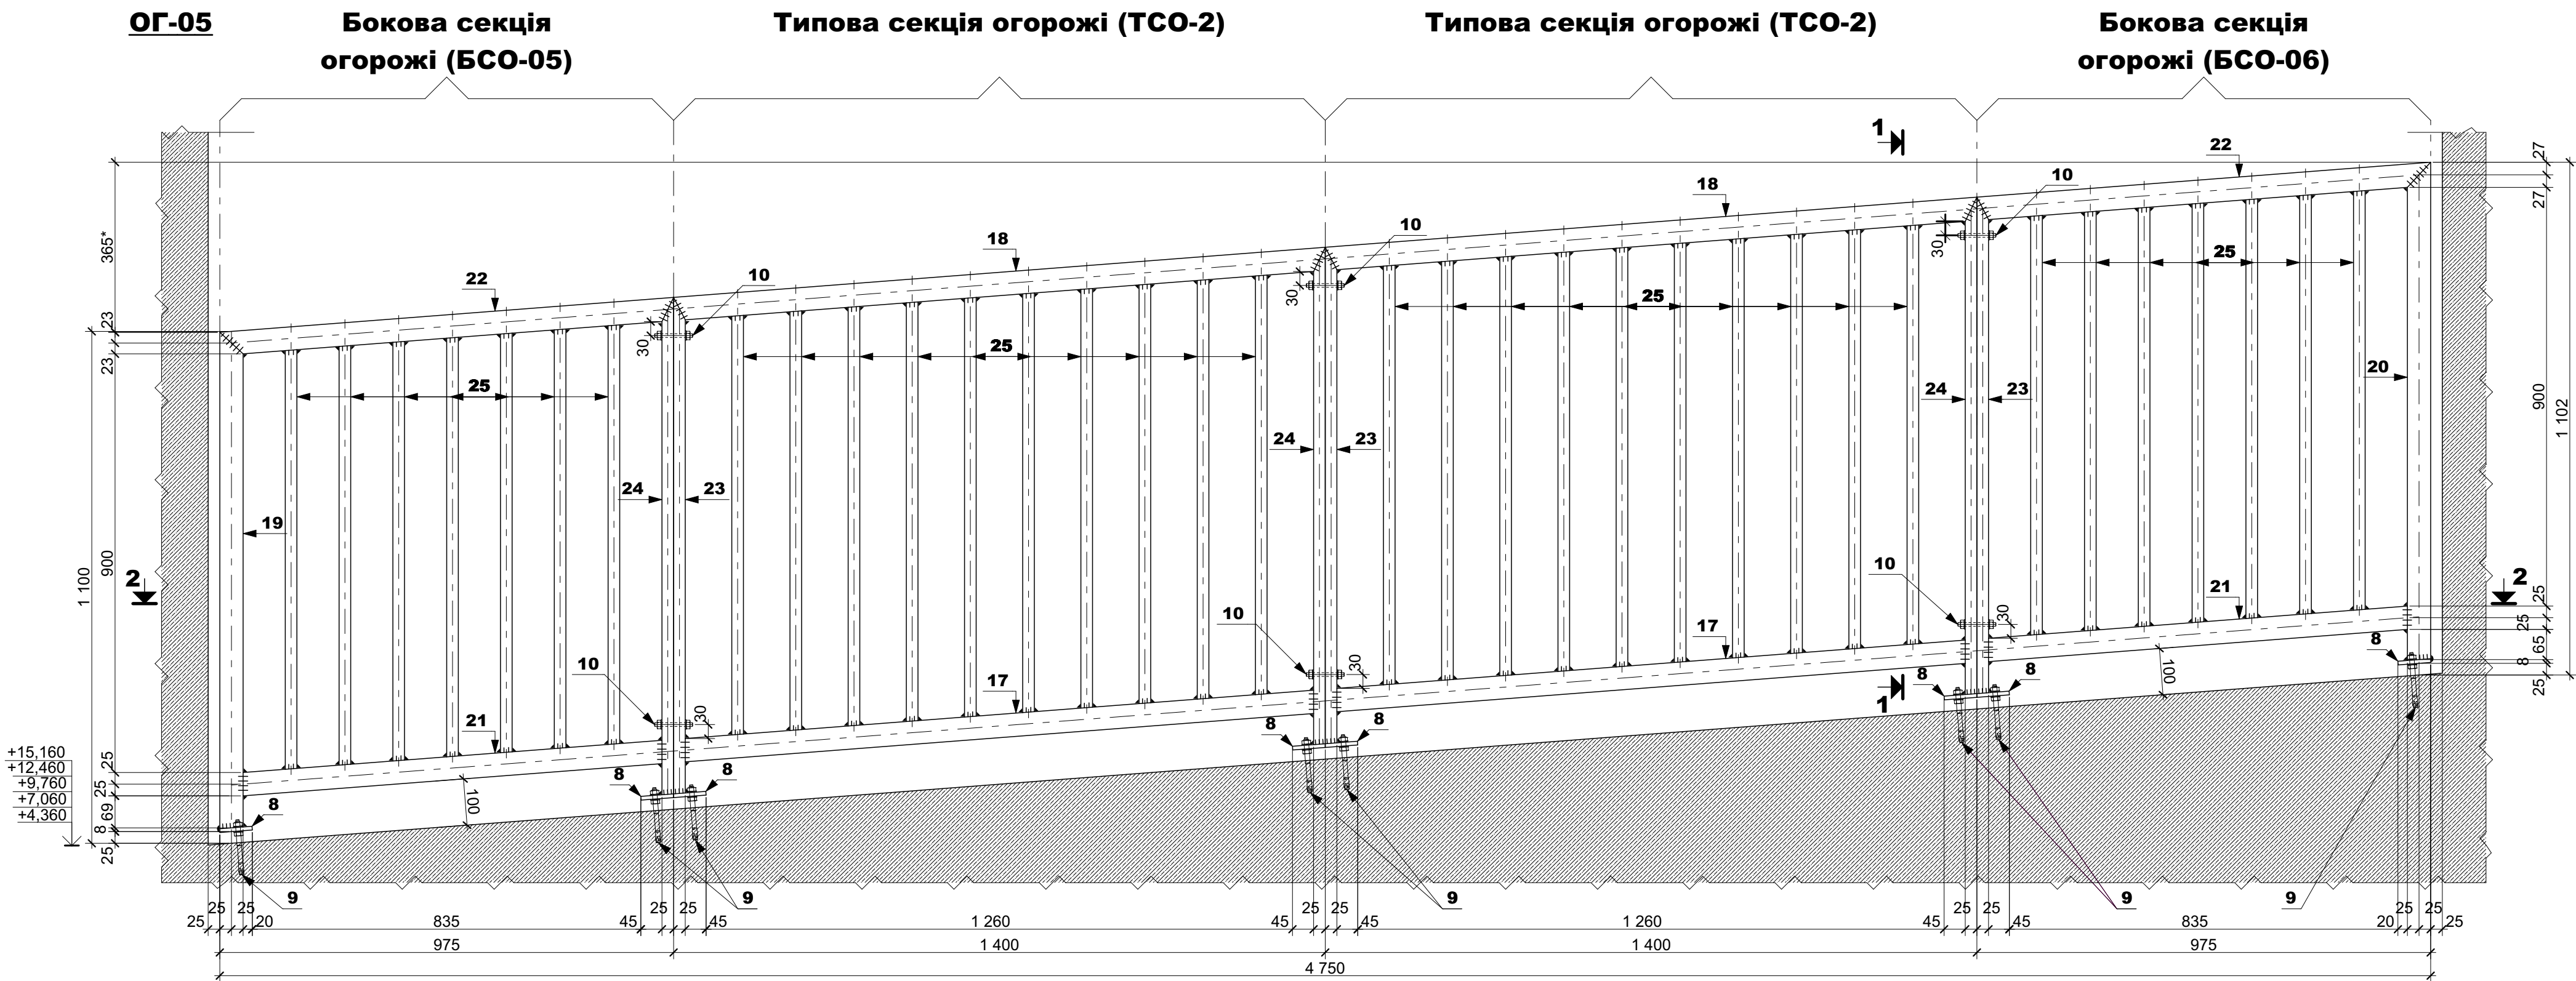


| Специфікація елементів огорожі ОГ-05 |                                        |                        |        |                |                          |
|--------------------------------------|----------------------------------------|------------------------|--------|----------------|--------------------------|
| Поз.                                 | Позначення                             | Найменування           | Кільк. | Вага один., кг | Примітка (заг. вага, кг) |
|                                      | типова секція огорожі                  | ТСО-2                  | 2      | 32.41          | 64.82                    |
| 17                                   | ДСТУ 8940:2019                         | Труба 50x50x3, L=1 358 | 1      | 5.85           | 5.85                     |
| 18                                   | ДСТУ 8940:2019                         | Труба 50x50x3, L=1 404 | 1      | 6.05           | 6.05                     |
| 23                                   | ДСТУ 8940:2019                         | Труба 50x25x3, L=1 067 | 1      | 3.34           | 3.34                     |
| 24                                   | ДСТУ 8940:2019                         | Труба 50x25x3, L=1 069 | 1      | 3.35           | 3.35                     |
| 25                                   | ДСТУ 8940:2019                         | Труба 25x25x2, L=902   | 10     | 1.25           | 12.50                    |
| 8                                    | ДСТУ 4747:2007                         | Полоса 8x70, L=150     | 2      | 0.66           | 1.32                     |
| 9                                    | Анкер з 2 гайками і 2 шайбами М10, оц. | 10x130 (або аналог)    | 4      | -              | -                        |
|                                      | бокова секція огорожі                  | БСО-05                 | 1      | 26.15          |                          |
| 19                                   | ДСТУ 8940:2019                         | Труба 50x50x3, L=1 067 | 1      | 4.60           | 4.60                     |
| 21                                   | ДСТУ 8940:2019                         | Труба 50x50x3, L=906   | 1      | 3.91           | 3.91                     |
| 22                                   | ДСТУ 8940:2019                         | Труба 50x50x3, L=978   | 1      | 4.22           | 4.22                     |
| 24                                   | ДСТУ 8940:2019                         | Труба 50x25x3, L=1 069 | 1      | 3.35           | 3.35                     |
| 25                                   | ДСТУ 8940:2019                         | Труба 25x25x2, L=902   | 7      | 1.25           | 8.75                     |
| 8                                    | ДСТУ 4747:2007                         | Полоса 8x70, L=150     | 2      | 0.66           | 1.32                     |
| 9                                    | Анкер з 2 гайками і 2 шайбами М10, оц. | 10x130 (або аналог)    | 4      | -              | -                        |
|                                      | бокова секція огорожі                  | БСО-06                 | 1      | 26.16          |                          |
| 20                                   | ДСТУ 8940:2019                         | Труба 50x50x3, L=1 071 | 1      | 4.62           | 4.62                     |
| 21                                   | ДСТУ 8940:2019                         | Труба 50x50x3, L=906   | 1      | 3.91           | 3.91                     |
| 22                                   | ДСТУ 8940:2019                         | Труба 50x50x3, L=978   | 1      | 4.22           | 4.22                     |
| 23                                   | ДСТУ 8940:2019                         | Труба 50x25x3, L=1 067 | 1      | 3.34           | 3.34                     |
| 25                                   | ДСТУ 8940:2019                         | Труба 25x25x2, L=902   | 7      | 1.25           | 8.75                     |
| 8                                    | ДСТУ 4747:2007                         | Полоса 8x70, L=150     | 2      | 0.66           | 1.32                     |
| 9                                    | Анкер з 2 гайками і 2 шайбами М10, оц. | 10x130 (або аналог)    | 4      | -              | -                        |
|                                      | огорожа збірна                         | ОГ-05                  | 5      | 117.13         | 585.65                   |
| 10                                   | Шпилька +2 гайки +2 шайби, М8, оц.     | 8x90 (або аналог)      | 6      | -              | -                        |

| Марка | Найменування     | Позначення | Розміри виробу, Ш х В х Т | 1 пов. | 2 пов. | 3 пов. | 4 пов. | 5 пов. | 6 пов. | 7 пов. | покрівля | Загальна кількість | Вогне-стійкість | Примітки |
|-------|------------------|------------|---------------------------|--------|--------|--------|--------|--------|--------|--------|----------|--------------------|-----------------|----------|
| ОГ-05 | Огорожа металева | ОГ-05      | 4 750x11 075x150          | 1      | 1      |        | 1      | 1      | 1      | 1      |          | 5                  |                 |          |

#### Примітки

- За відносно відмітку 0,000 прийнято рівень "чистої" підлоги 1-го поверху, який відповідає абсолютній відмітці 98,30.
- Перед початком виготовлення виконати контрольні обміри всіх місць розташування даного типу огорожі, відхилення погодити з ГАП.
- Виготовлення та монтаж металокожструкцій виконувати у відповідності до вимог ДСТУ Б В.2.6-199:2014 "Конструкції сталеві будівельні. Вимоги до виготовлення"; ДСТУ Б В.2.6-200:2014 "Конструкції сталеві будівельні. Вимоги до монтажу"; завод-виробник виконує поставку з сертифікатами якості конструкцій, а також надає копії сертифікатів на якість металопрокату і зварочних матеріалів у відповідності з ДЕН В.2.6-198:2014.
- З'єднання елементів виконувати автоматичним та напівавтоматичним дуговим зварюванням згідно ДСТУ 2456-94, катет шва 3 мм. Після виготовлення зварні шви мають бути захищені.
- Перед нанесенням цинкового покриття поверхні металокожструкцій мають бути підготовлені згідно вимог розділу 5.1 ДСТУ-Н Б В.2.6-186:2013 (перший ступінь очищення). Захист від корозії виконувати згідно вимог ДСТУ-Н Б В.2.6-186:2013 "Настанова щодо захисту будівельних конструкцій будівель та споруд від корозії". Металокожструкції повинні бути захищені методом гарячого цинкування в заводських умовах, цинкове покриття має відповідати вимогам ДСТУ EN ISO 1461. Загальна товщина цинкового покриття 100 мкм.
- Виготовити пілотний зразок огорожі ОГ-05 і встановити в проектне положення на 2-му поверсі (відмітка +4,360); після монтажу огорожі в проектне положення пошкоджене цинкове покриття відновити шляхом холодного цинкування за допомогою цинк-фарби, дотримуючись технології виробника; після встановлення пілотного зразка огорожі в проектне положення, перед серійним виготовленням решти екземплярів огорожі ОГ-05 - погодити з ГАП.
- Схеми розташування огорож ОГ - див. плани поверхів.

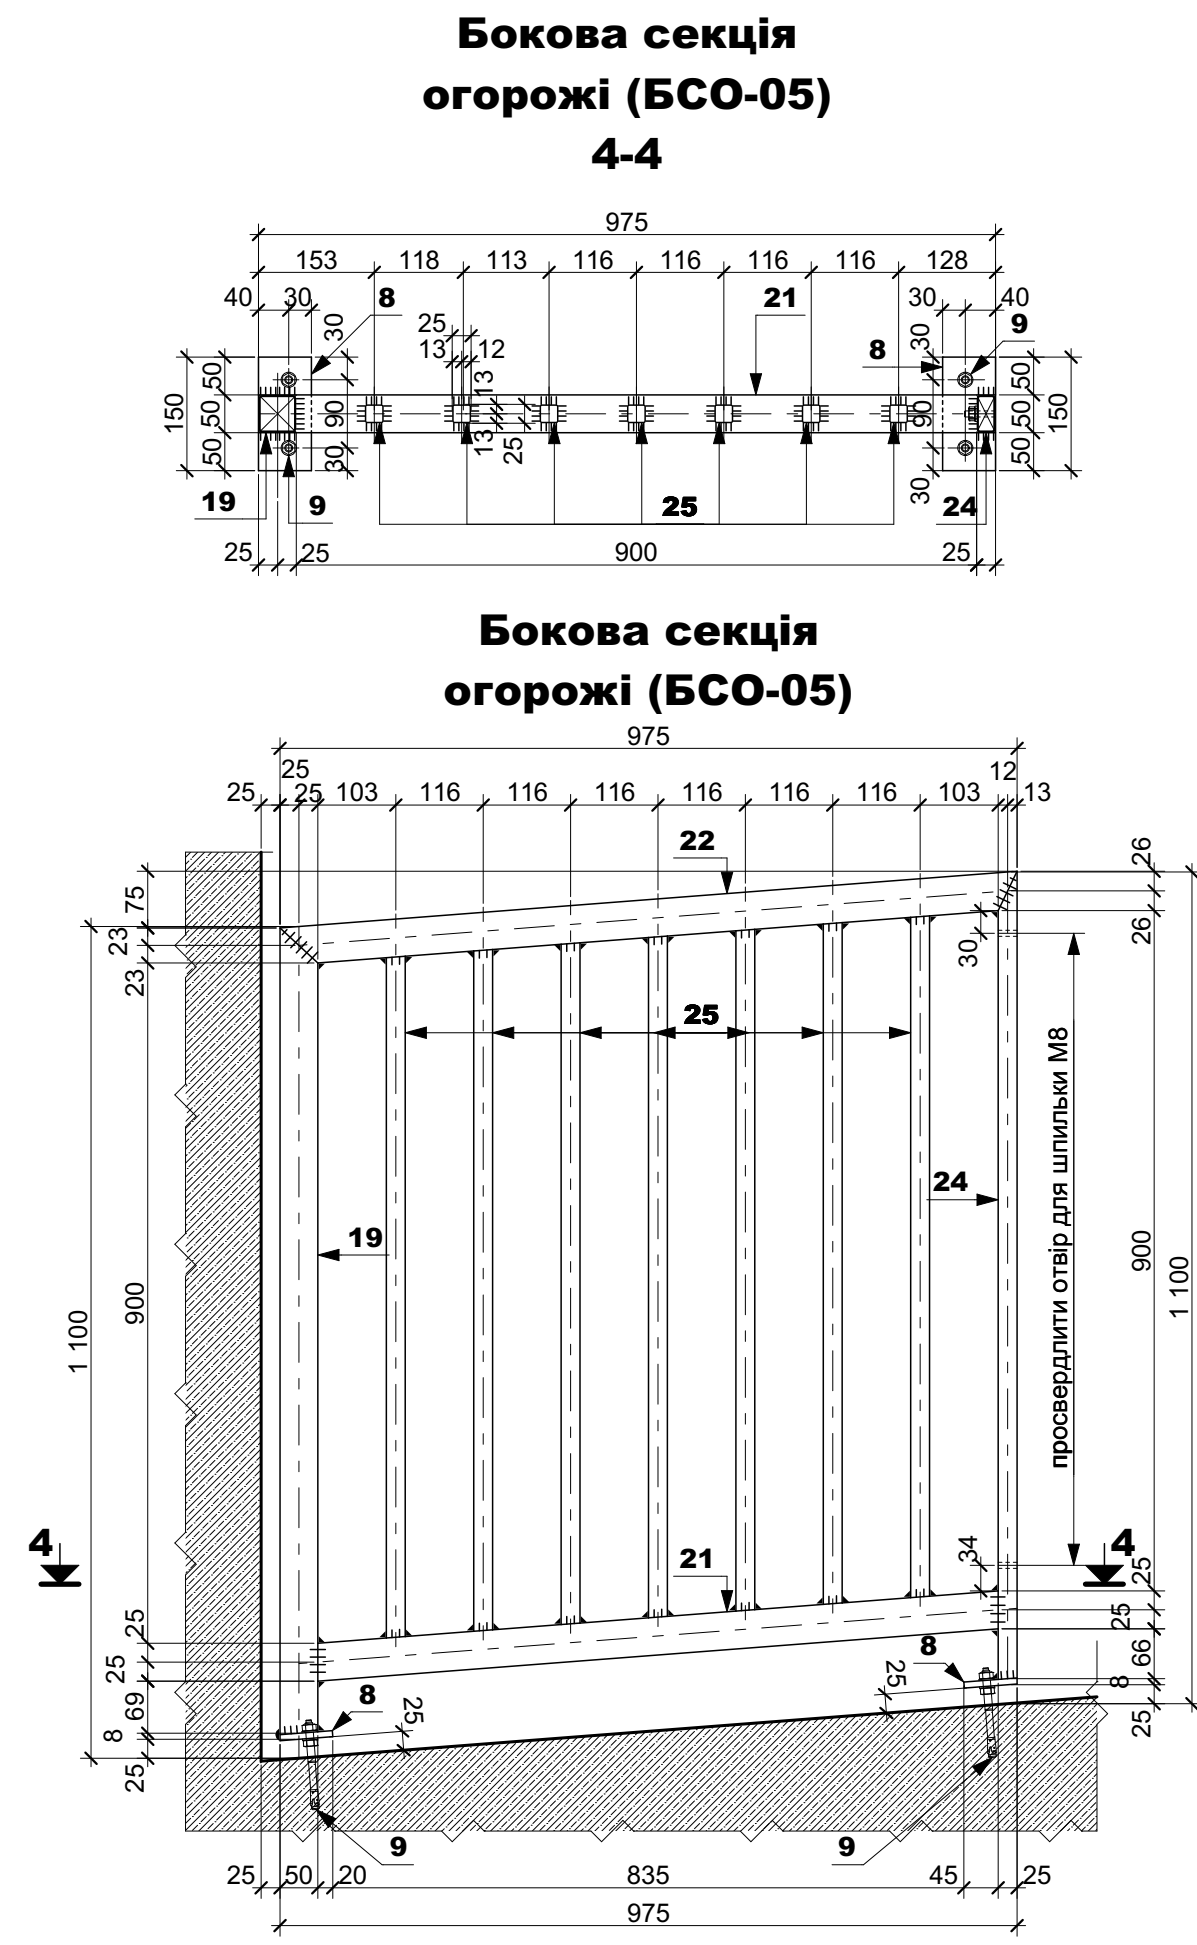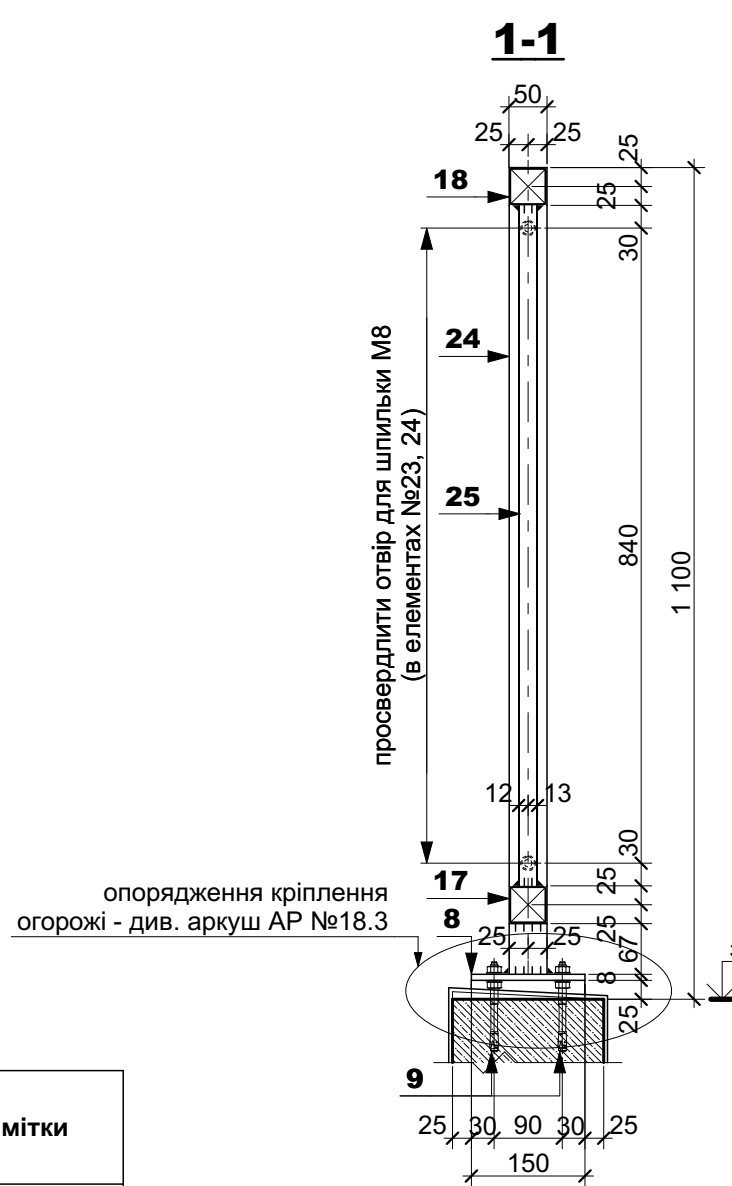

| ПБ-100-АР   |           |         |      |                                       |      |
|---|-----------|---------|------|---------------------------------------|------|
| Житлові будинки з об'єктами соціально-культурного призначення та підземними паркінгами по вул. Сагайдака, 101 в Дніпровському районі м. Києва |           |         |      |                                       |      |
| Зм.   | Кук.      | Арх.    | Ніж. | Поп.                                  | Дата |
| ГАП   | Чаленко   |         |      |                                       |      |
| ПП   | Павлюкова |         |      |                                       |      |
| Розробив   | Шелестов  | 05.2020 |      |                                       |      |
| Перевірив   |           |         |      |                                       |      |
| Норм. контр.   | Чаленко   |         |      |                                       |      |
| 1 черга будівництва 8-й пускової комплексу Відкритий паркінг 31в                                                                              |           |         |      | Стадія                                | Арх. |
| Схема монтажу металевої огорожі ОГ-05   |           |         |      | Р                                     | 18.5 |
|   |           |         |      | ТОВ "БК "Місьбудінвест" Проектне бюро |      |