
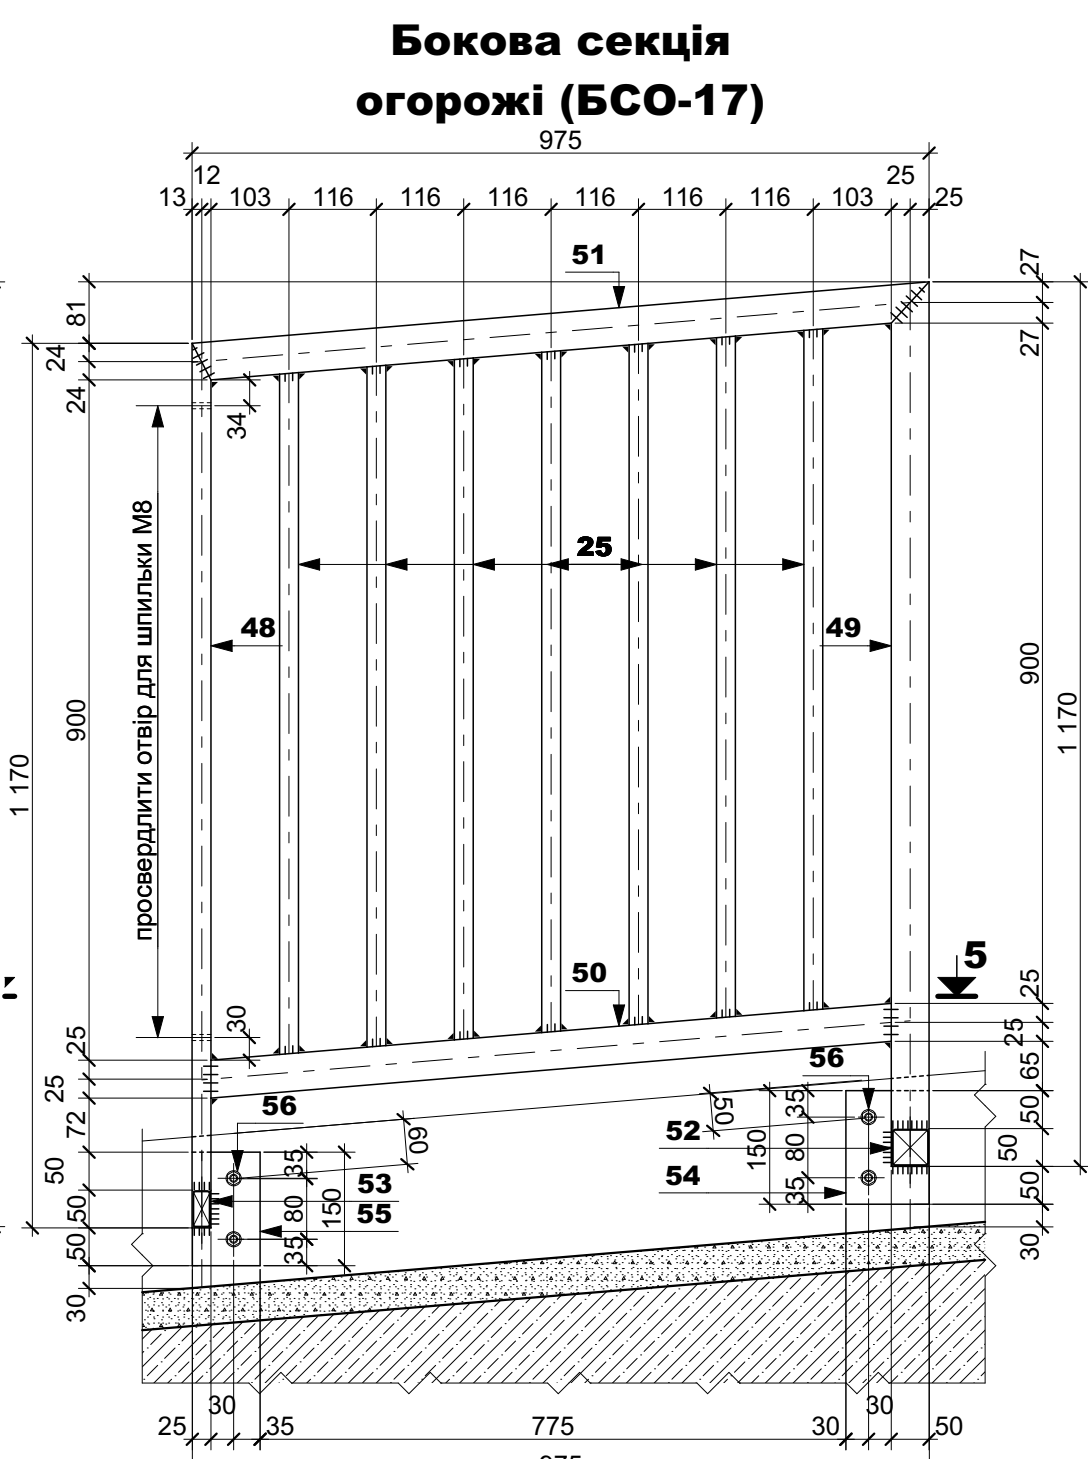
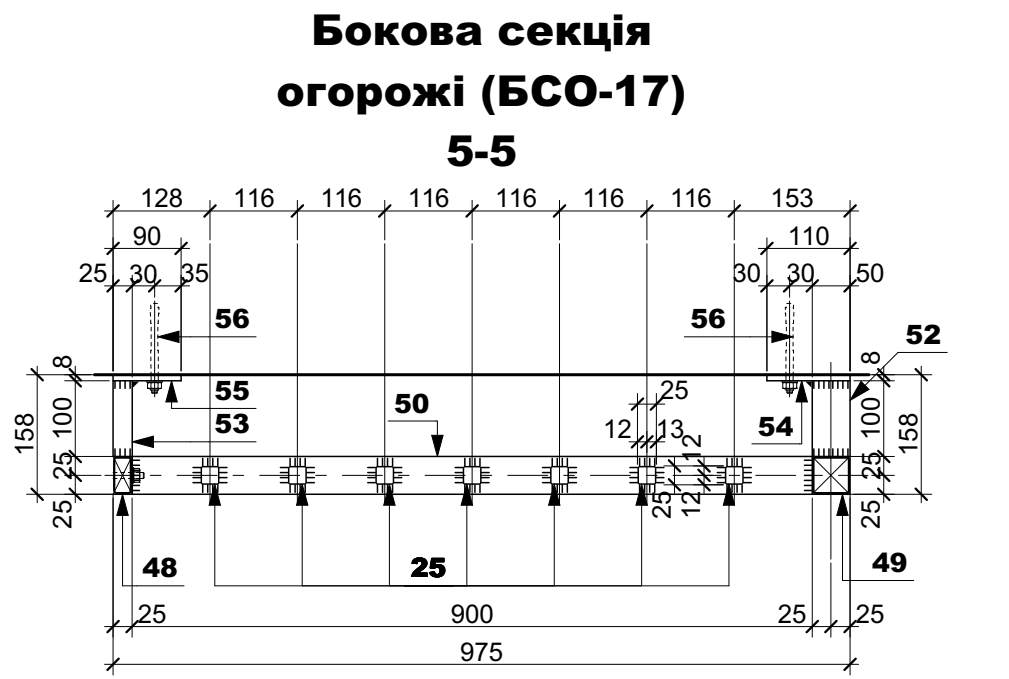
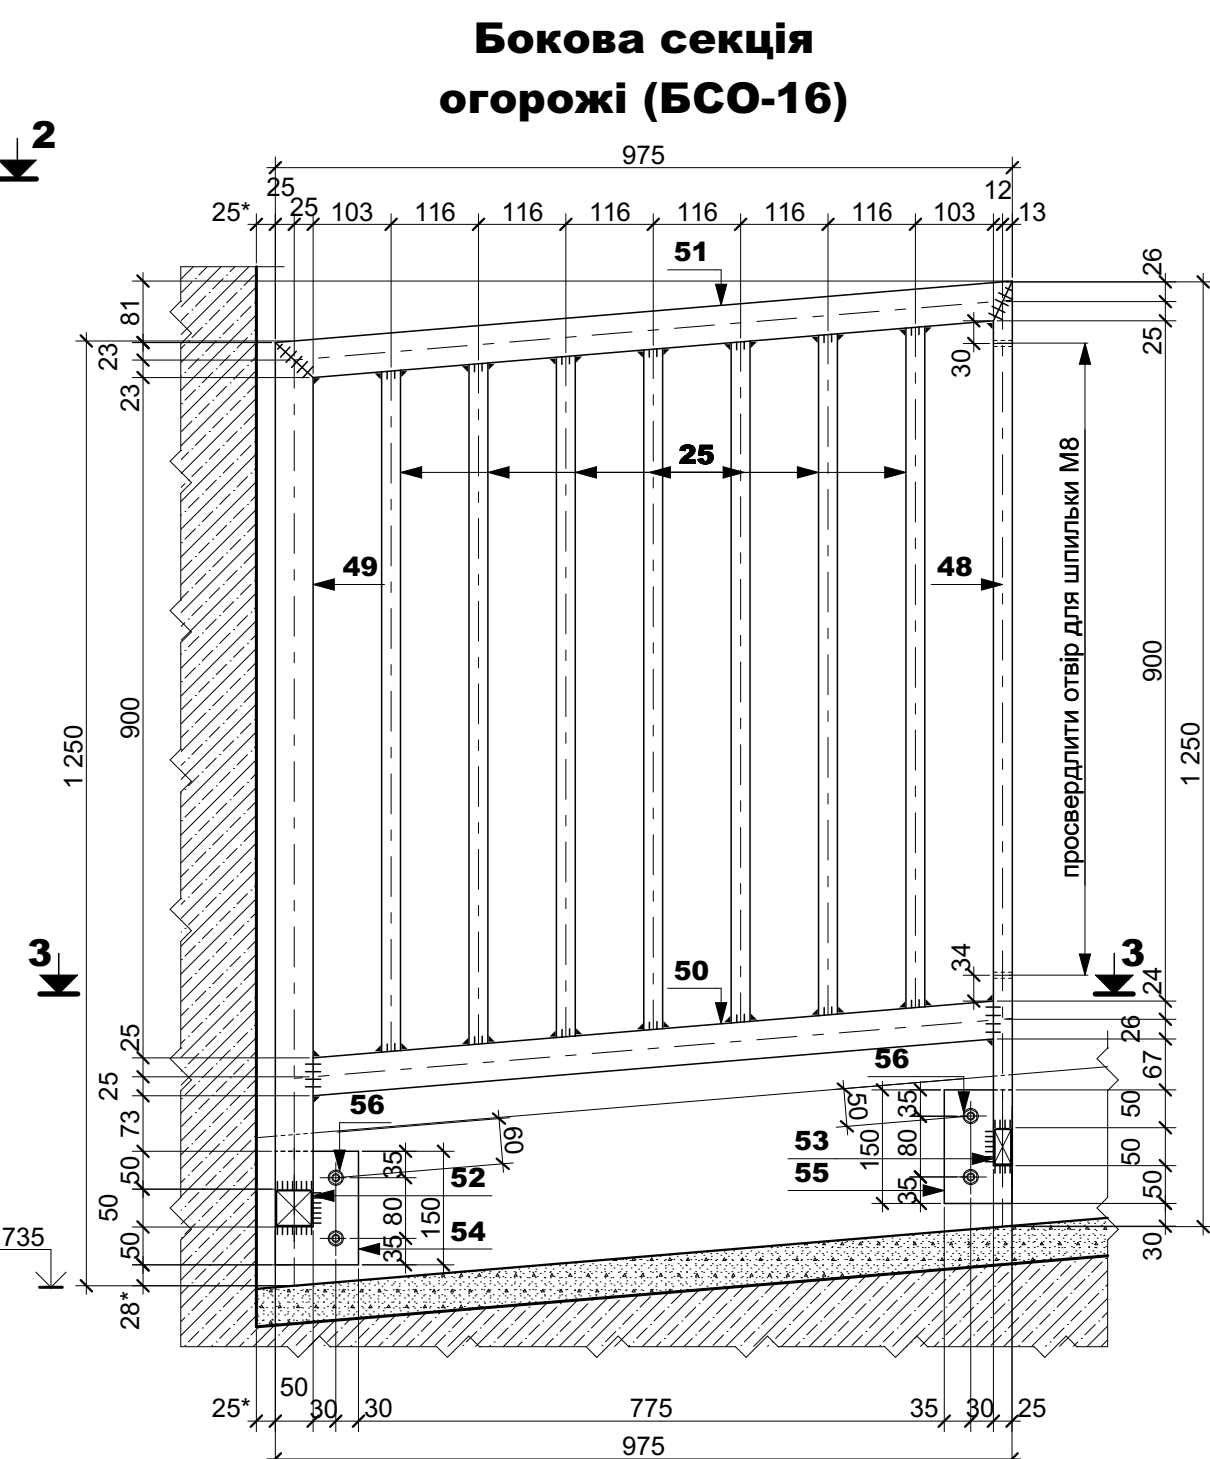
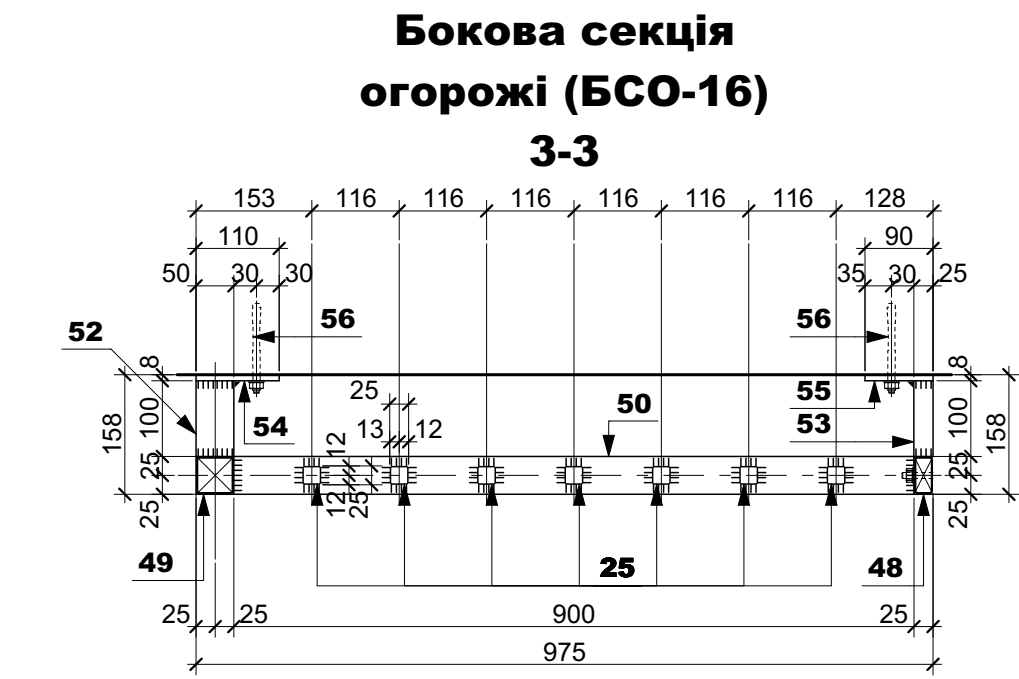
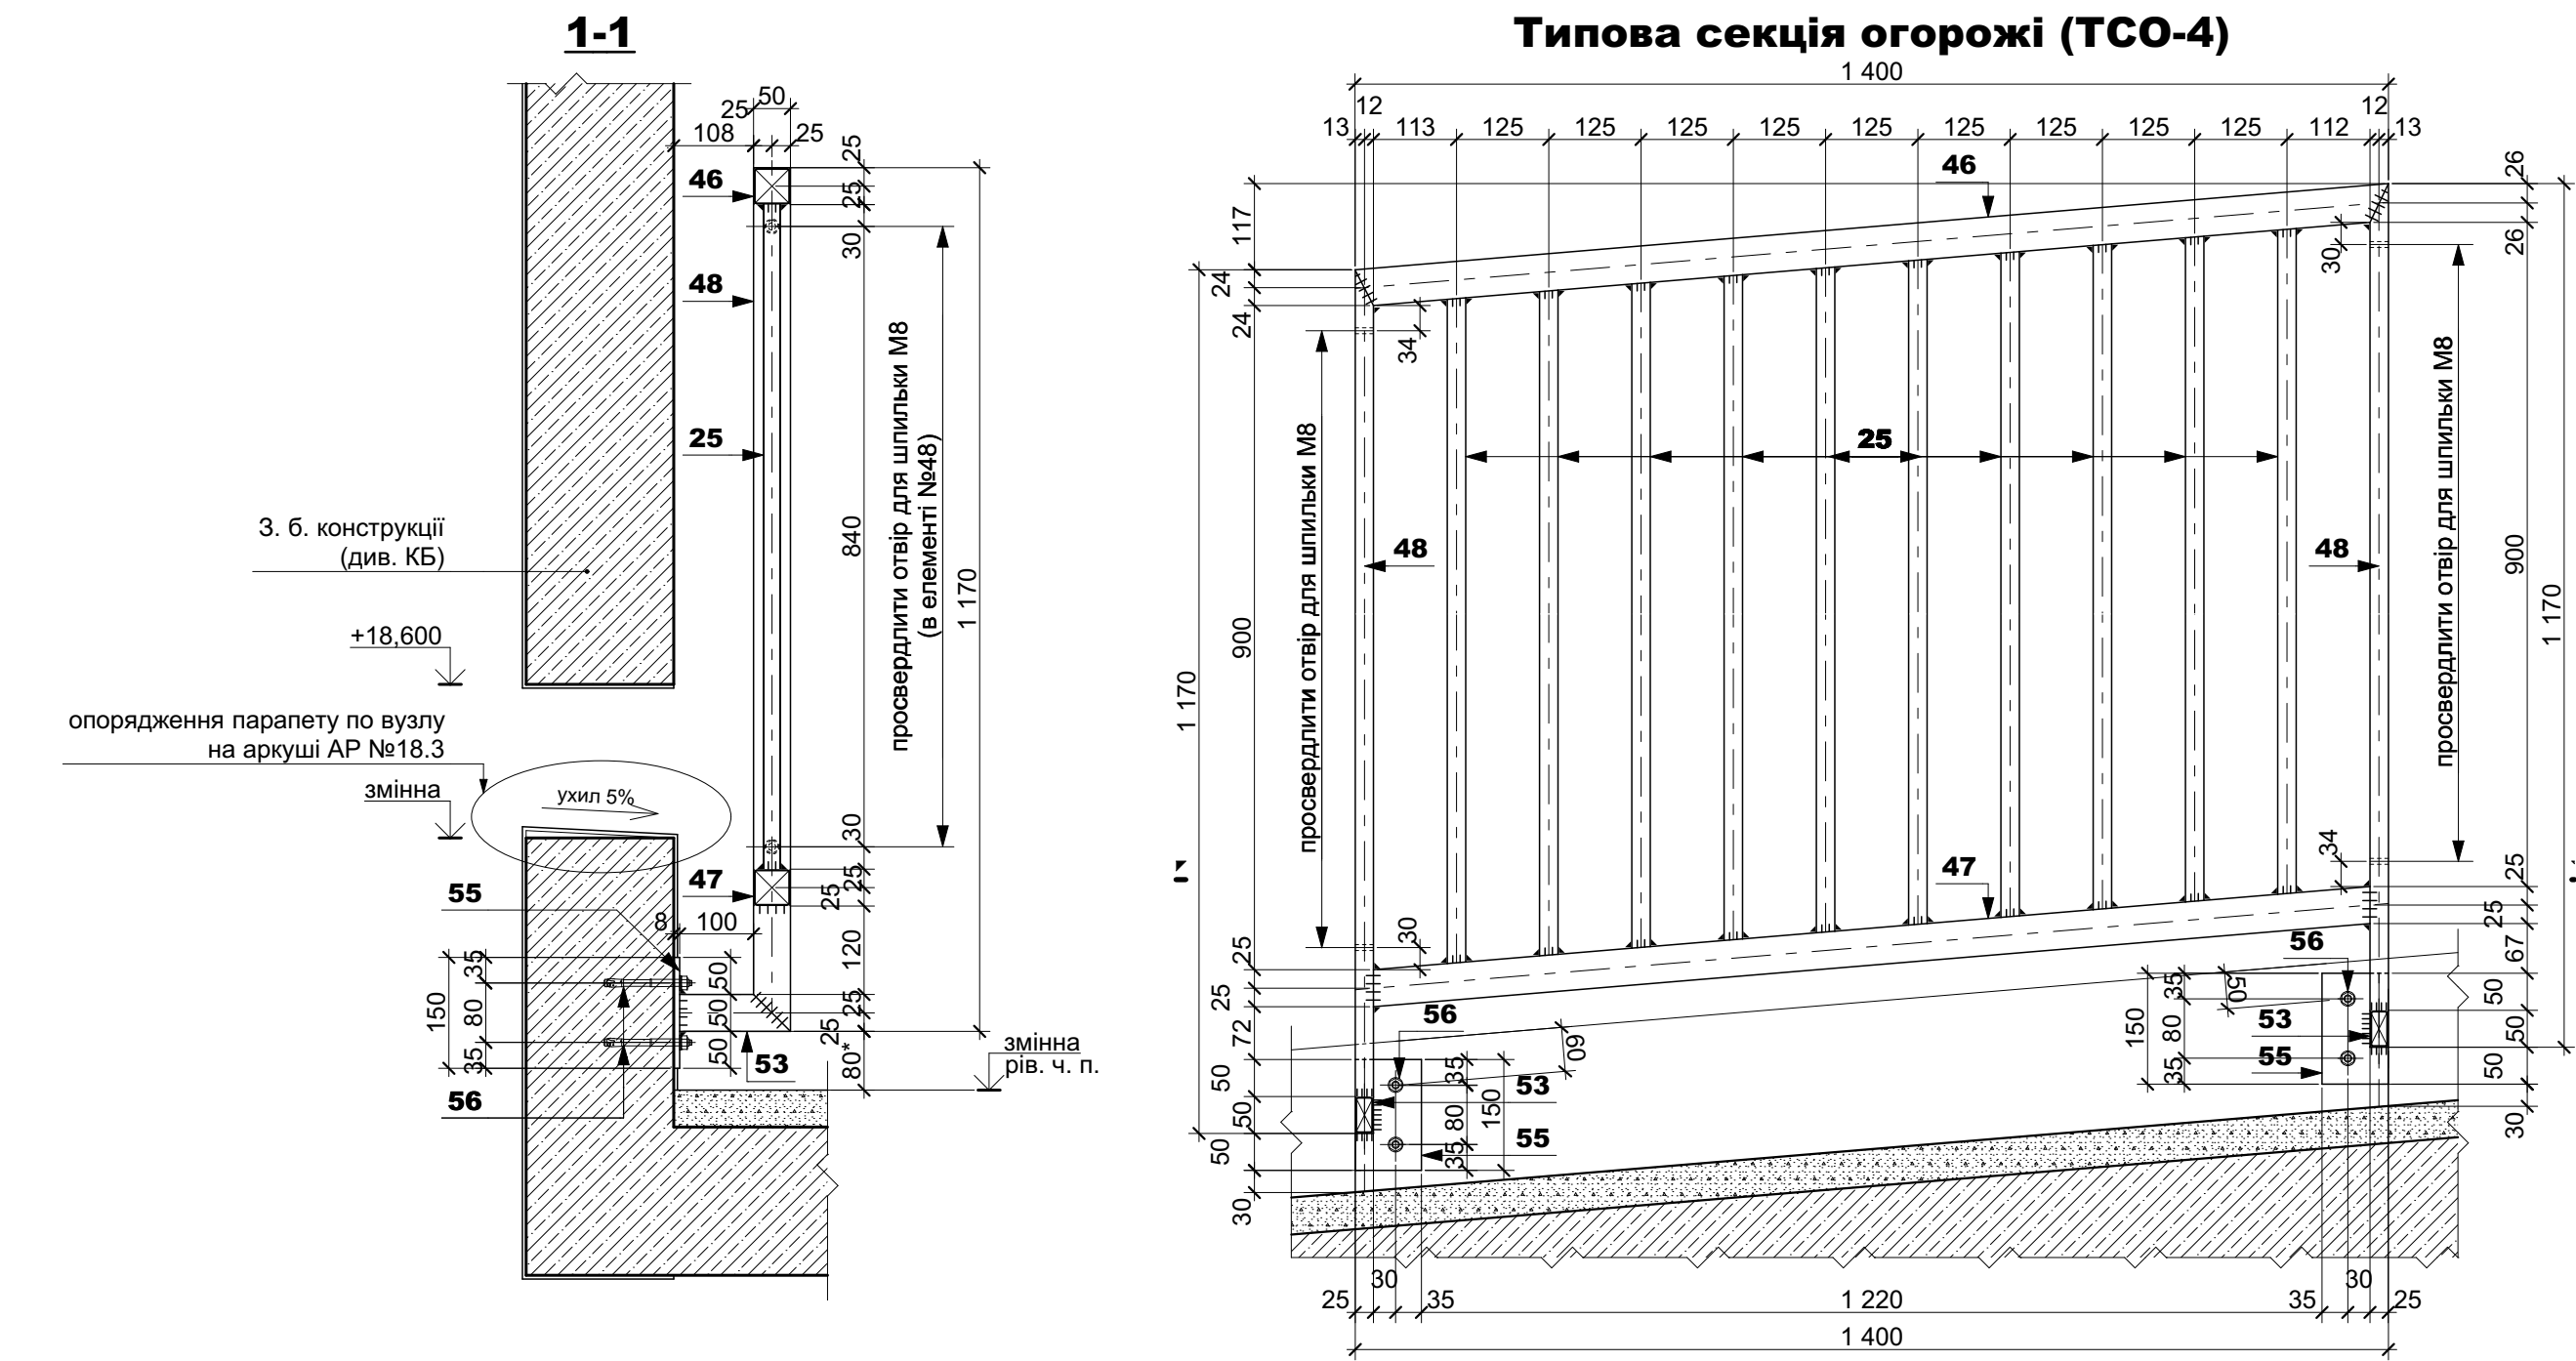
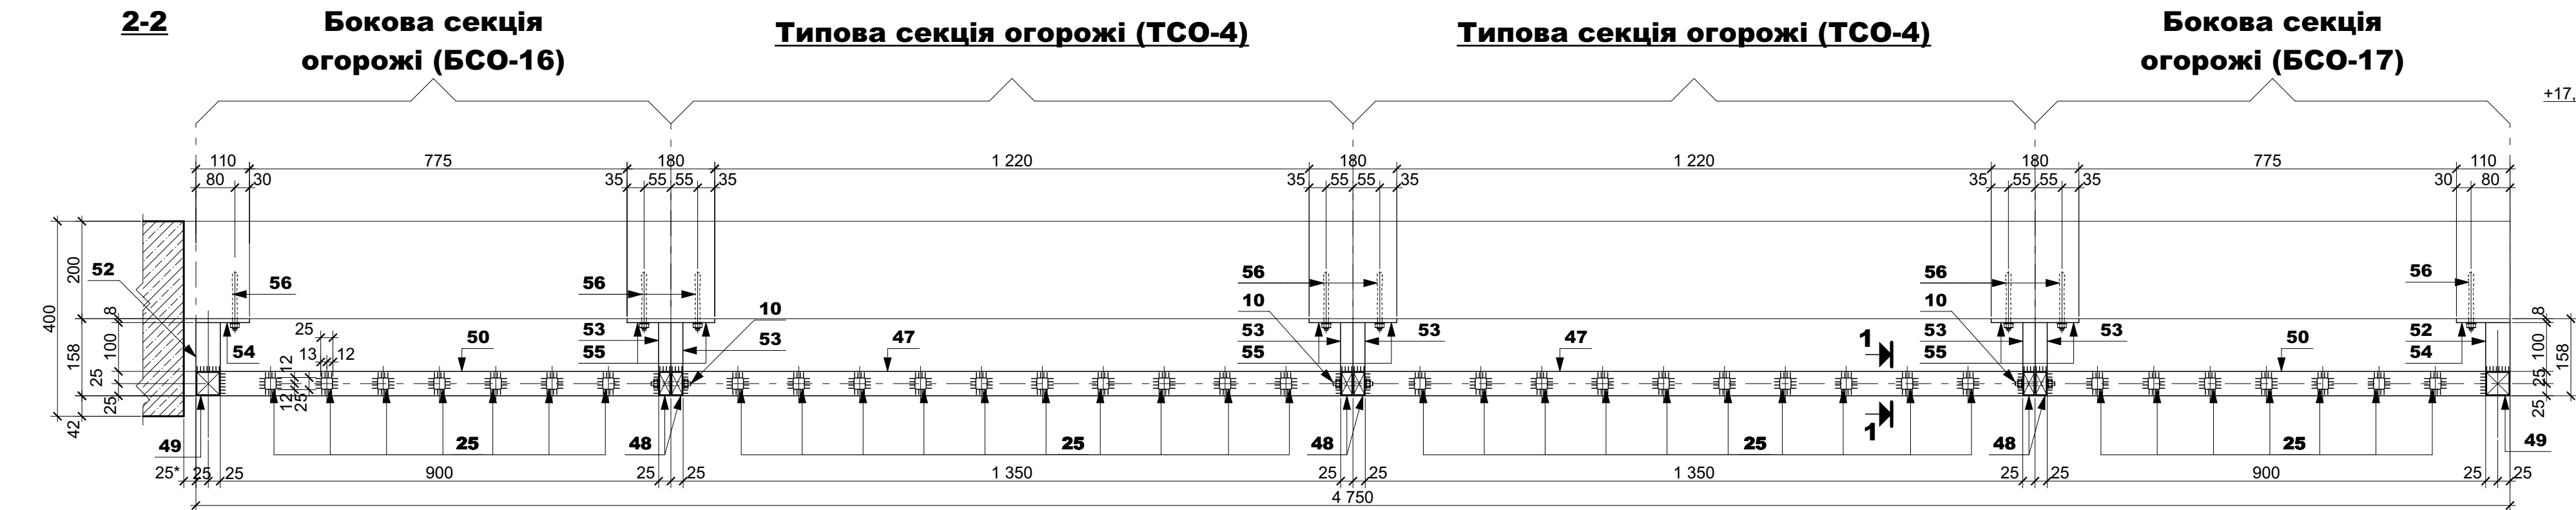


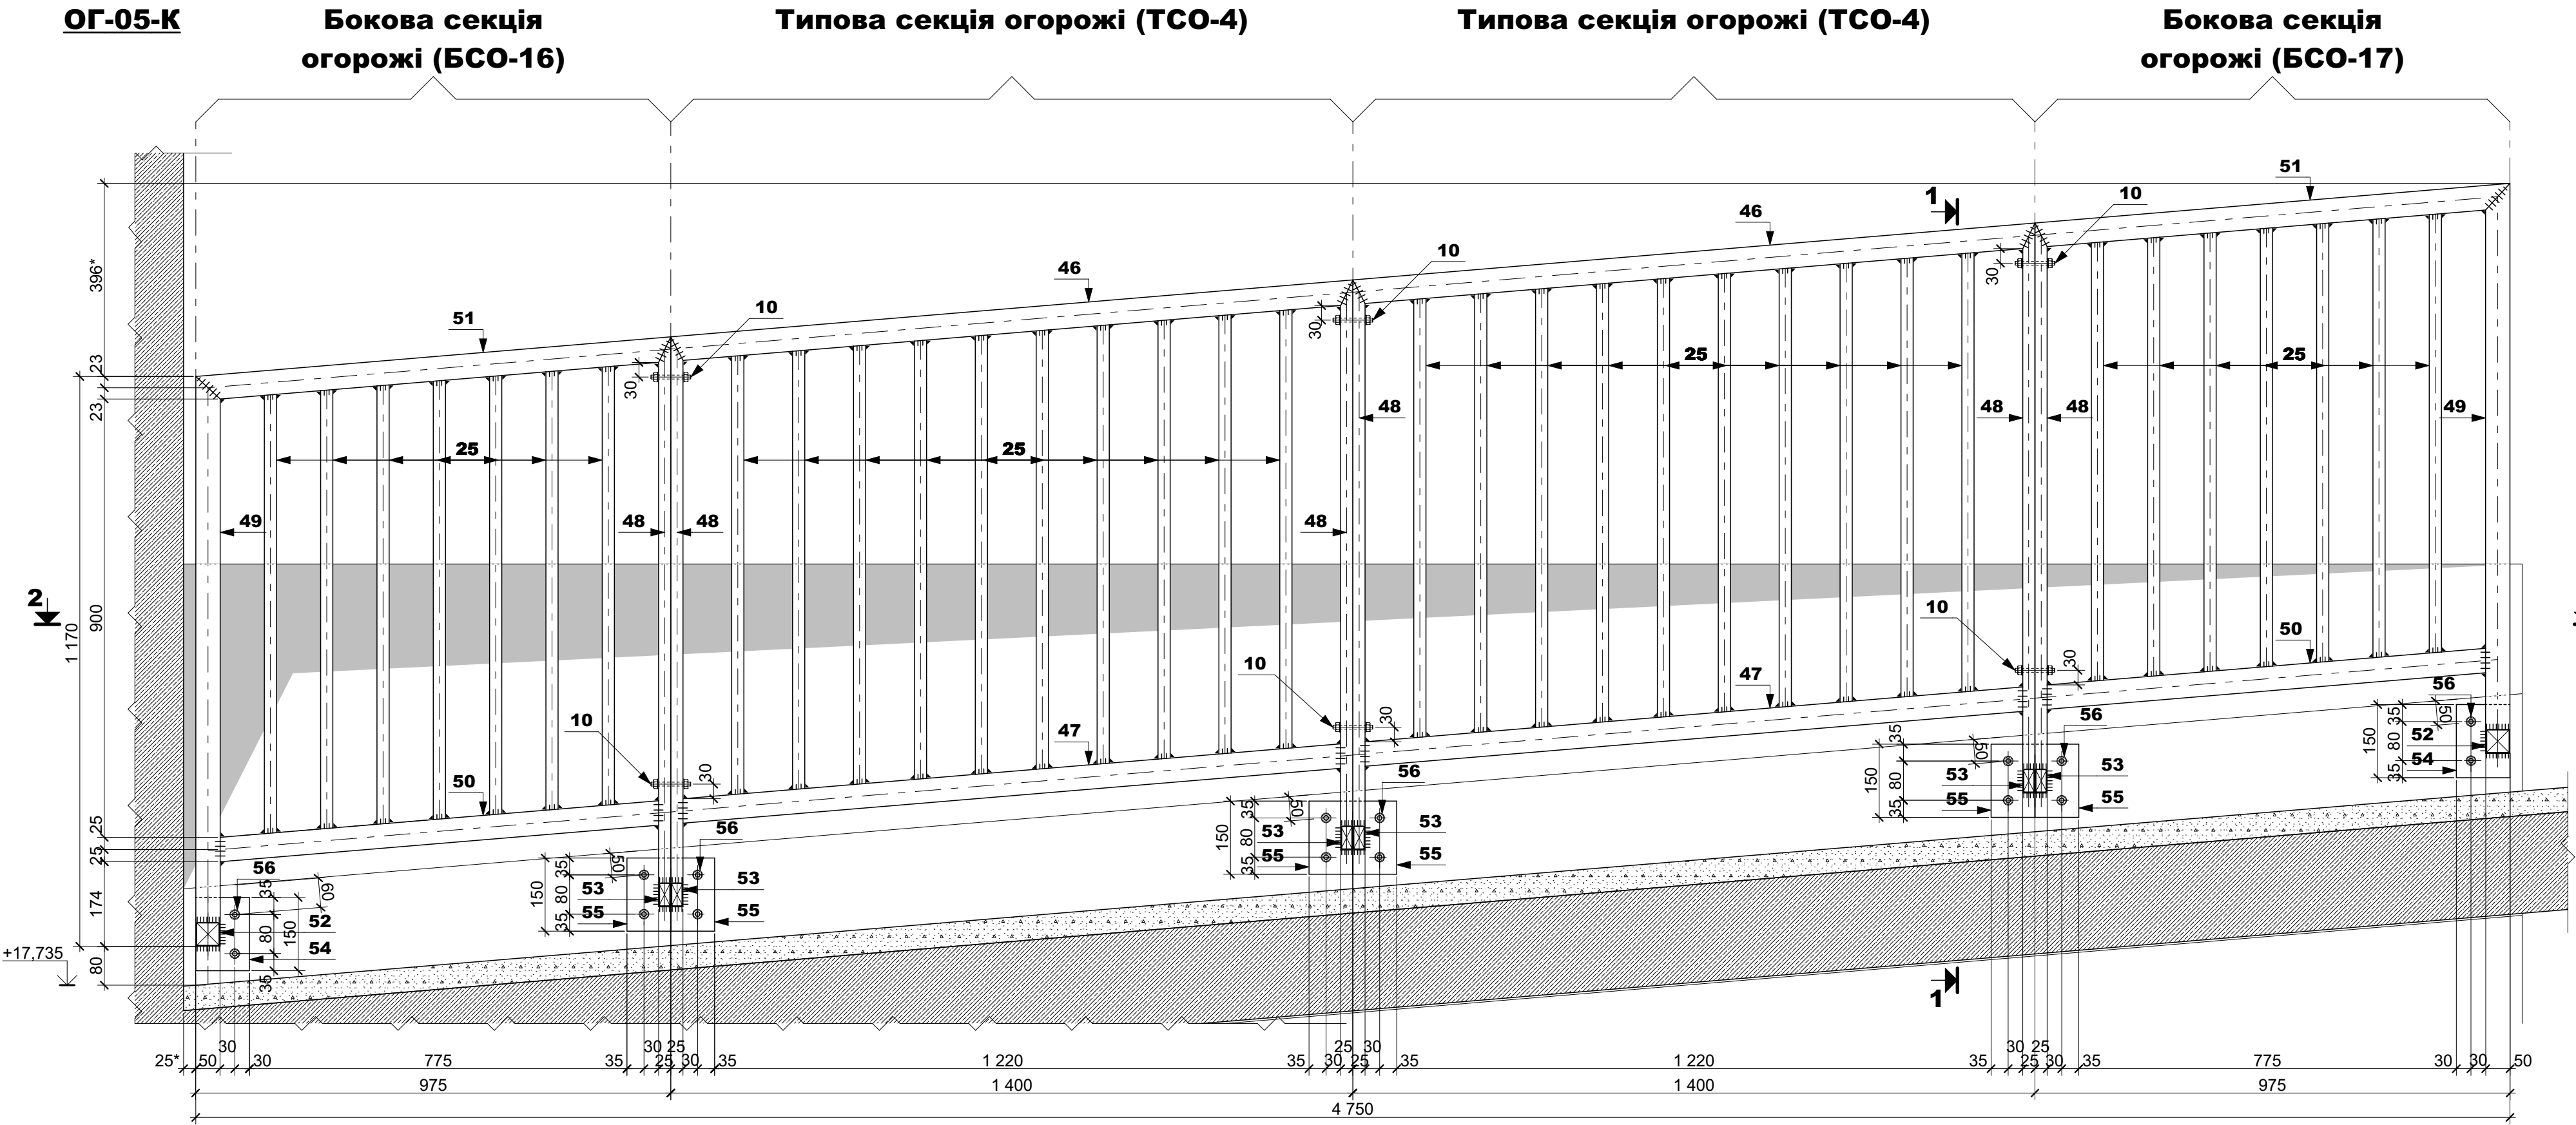

Специфікація елементів огорожі ОГ-05-К					
Поз.	Позначення	Найменування	Кільк.	Вага один., кг	Примітка (заг. вага, кг)
	типова секція огорожі	ТСО-4	2	34.38	68.76
25	ДСТУ 8940:2019	Труба 25x25x2, L=902	10	1.25	12.50
46	ДСТУ 8940:2019	Труба 50x50x3, L=1 405	1	6.06	6.06
47	ДСТУ 8940:2019	Труба 50x50x3, L=1 359	1	5.86	5.86
48	ДСТУ 8940:2019	Труба 50x25x3, L=1 170	2	3.66	7.32
53	ДСТУ 8940:2019	Труба 50x25x3, L=150	2	0.47	0.94
55	ДСТУ 4747:2007	Полоса 8x150, L=90	2	0.85	1.70
56	Анкер + гайка + шайба М10, оц.	10x130 (або аналог)	4	-	-
	бокова секція огорожі	БСО-16	1	28.59	
25	ДСТУ 8940:2019	Труба 25x25x2, L=902	7	1.25	8.75
48	ДСТУ 8940:2019	Труба 50x25x3, L=1 170	1	3.66	3.66
49	ДСТУ 8940:2019	Труба 50x50x3, L=1 170	1	5.04	5.04
50	ДСТУ 8940:2019	Труба 50x50x3, L=907	1	3.91	3.91
51	ДСТУ 8940:2019	Труба 50x50x3, L=978	1	4.22	4.22
52	ДСТУ 8940:2019	Труба 50x50x3, L=150	1	0.65	0.65
53	ДСТУ 8940:2019	Труба 50x25x3, L=150	1	0.47	0.47
54	ДСТУ 4747:2007	Полоса 8x150, L=110	1	1.04	1.04
55	ДСТУ 4747:2007	Полоса 8x150, L=90	1	0.85	0.85
56	Анкер + гайка + шайба М10, оц.	10x130 (або аналог)	4	-	-
	бокова секція огорожі	БСО-17	1	28.59	
25	ДСТУ 8940:2019	Труба 25x25x2, L=902	7	1.25	8.75
48	ДСТУ 8940:2019	Труба 50x25x3, L=1 170	1	3.66	3.66
49	ДСТУ 8940:2019	Труба 50x50x3, L=1 170	1	5.04	5.04
50	ДСТУ 8940:2019	Труба 50x50x3, L=907	1	3.91	3.91
51	ДСТУ 8940:2019	Труба 50x50x3, L=978	1	4.22	4.22
52	ДСТУ 8940:2019	Труба 50x50x3, L=150	1	0.65	0.65
53	ДСТУ 8940:2019	Труба 50x25x3, L=150	1	0.47	0.47
54	ДСТУ 4747:2007	Полоса 8x150, L=110	1	1.04	1.04
55	ДСТУ 4747:2007	Полоса 8x150, L=90	1	0.85	0.85
56	Анкер + гайка + шайба М10, оц.	10x130 (або аналог)	4	-	-
	огорожа збірна	ОГ-05-К	1	125.94	
10	Шпилька +2 гайки +2 шайби, М8, оц.	8x90 (або аналог)	6	-	-

Відомість розташування металевих огорож ОГ-05-К												
Марка	Найменування	Позначення	Розміри виробу, Ш х В х Т	1 пов.	2 пов.	3 пов.	4 пов.	5 пов.	6 пов.	7 пов.	покрівля	Загальна кількість
ОГ-05-К	Огорожа металева	ОГ-05-К	4 750x1 220x158							1		1

Примітки

- За відносну відмітку 0,000 прийнято рівень "чистої" підлоги 1-го поверху, який відповідає абсолютній відмітці 98,30.
- Перед початком виготовлення виконати контрольні обміри всіх місць розташування даного типу огорожі, відхилення погодити з ГАП.
- Виготовлення та монтаж металокожухів виконувати у відповідності до вимог ДСТУ Б В.2.6-199:2014 "Конструкції сталеві будівельні. Вимоги до виготовлення"; ДСТУ Б В.2.6-200:2014 "Конструкції сталеві будівельні. Вимоги до монтажу"; Завод-виробник виконує поставку з сертифікатами якості конструкцій, а також надає копії сертифікатів на якість металопрокату і зварочних матеріалів у відповідності з ДБН В.2.6-198:2014.
- З'єднання елементів виконувати автоматичним та напівавтоматичним дуговим зварюванням згідно ДСТУ 2456-94, катет шва 3 мм. Після виготовлення зварні шви мають бути зачищені.
- Перед нанесенням цинкового покриття поверхні металокожухів мають бути підготовлені згідно вимог розділу 5.1 ДСТУ-Н В.2.6-186:2013 (перший ступінь очищення). Захист від корозії виконувати згідно вимог ДСТУ-Н В.2.6-186:2013 "Настанова щодо захисту будівельних конструкцій будівель та споруд від корозії". Металокожухи повинні бути захищені методом гарячого цинкування в заводських умовах, цинкове покриття має відповідати вимогам ДСТУ EN ISO 1461. Загальна товщина цинкового покриття 100 мкм.
- Після монтажу огорожі в проектне положення пошкоджене цинкове покриття відновити шляхом холодного цинкування за допомогою цинк-фарби, дотримуючись технології виробника.
- Схеми розташування огорож ОГ - див. плани поверхів.

						ПБ-100-АР		
						Житлові будинки з об'єктами соціально-культурного призначення та підземними паркінгами по вул. Сагайдака, 101 в Дніпровському районі м. Києва		
Зм.	Кільк.	Аркуш	№Дж.	Плп.	Дата	І черга будівництва 8-й пускового комплексу Відкритий паркінг 31в	Стадія	Аркуш
ГАП	Чаленко						Р	18.13
ГП	Павлюкова							
Розробив	Шелестов			06.2026				
Перевіряв								
Норм. контр.	Чаленко					Схема монтажу металевої огорожі ОГ-05-К		
						ТОВ "ЕК" "Місцьбудівність" Проектне бюро		