
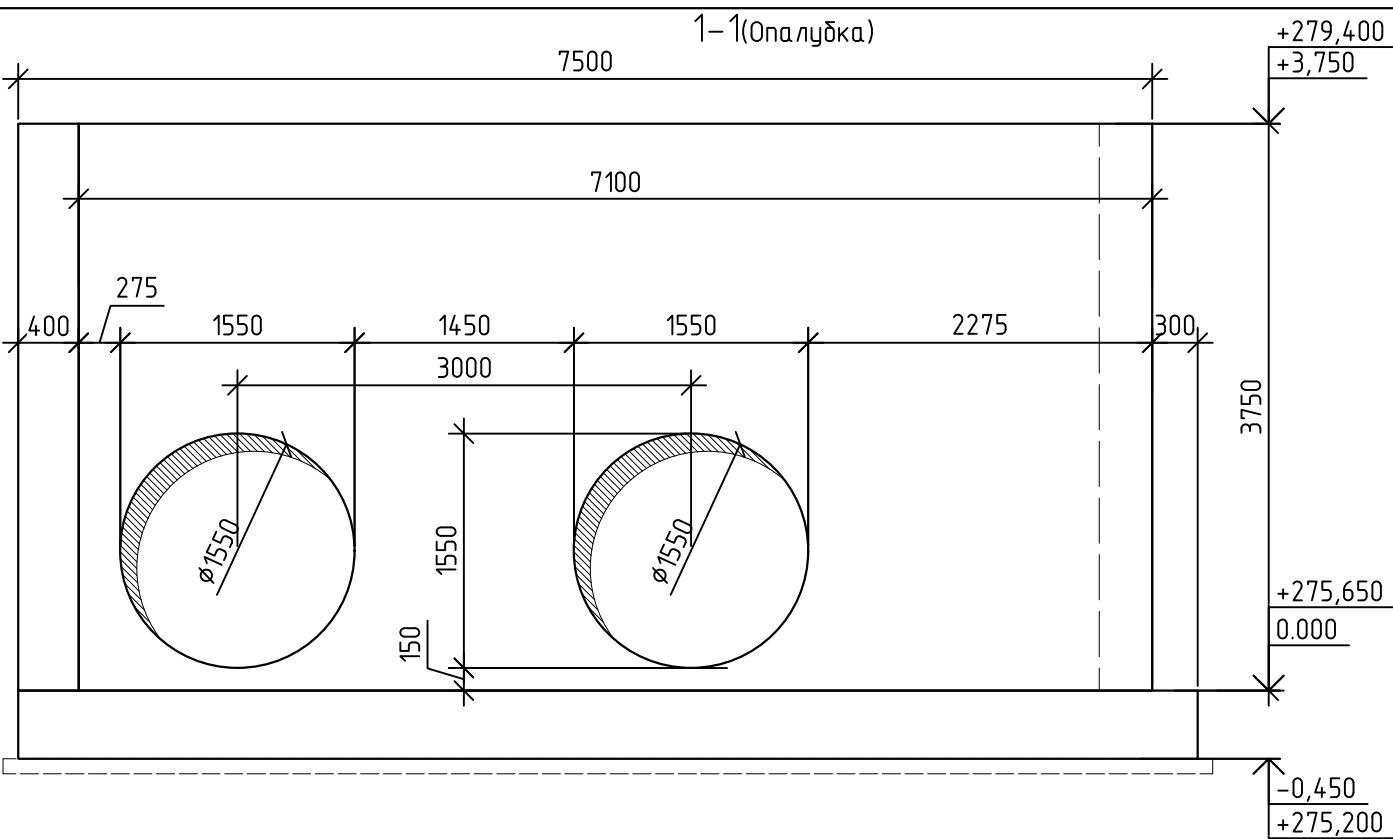
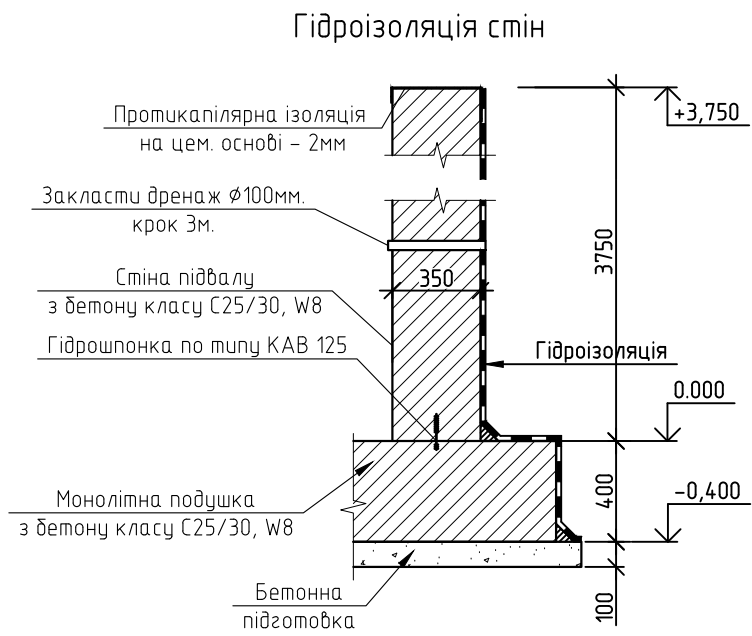
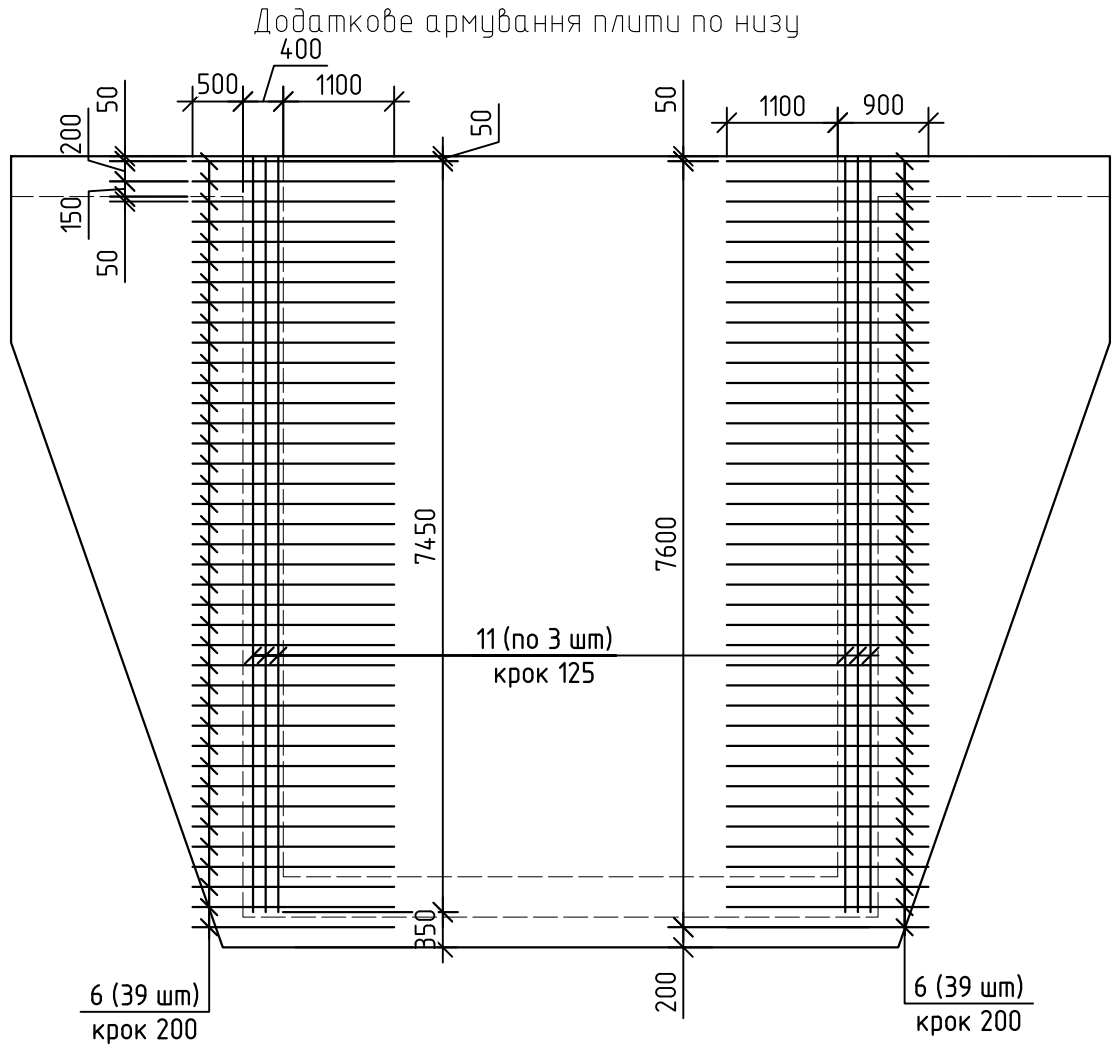
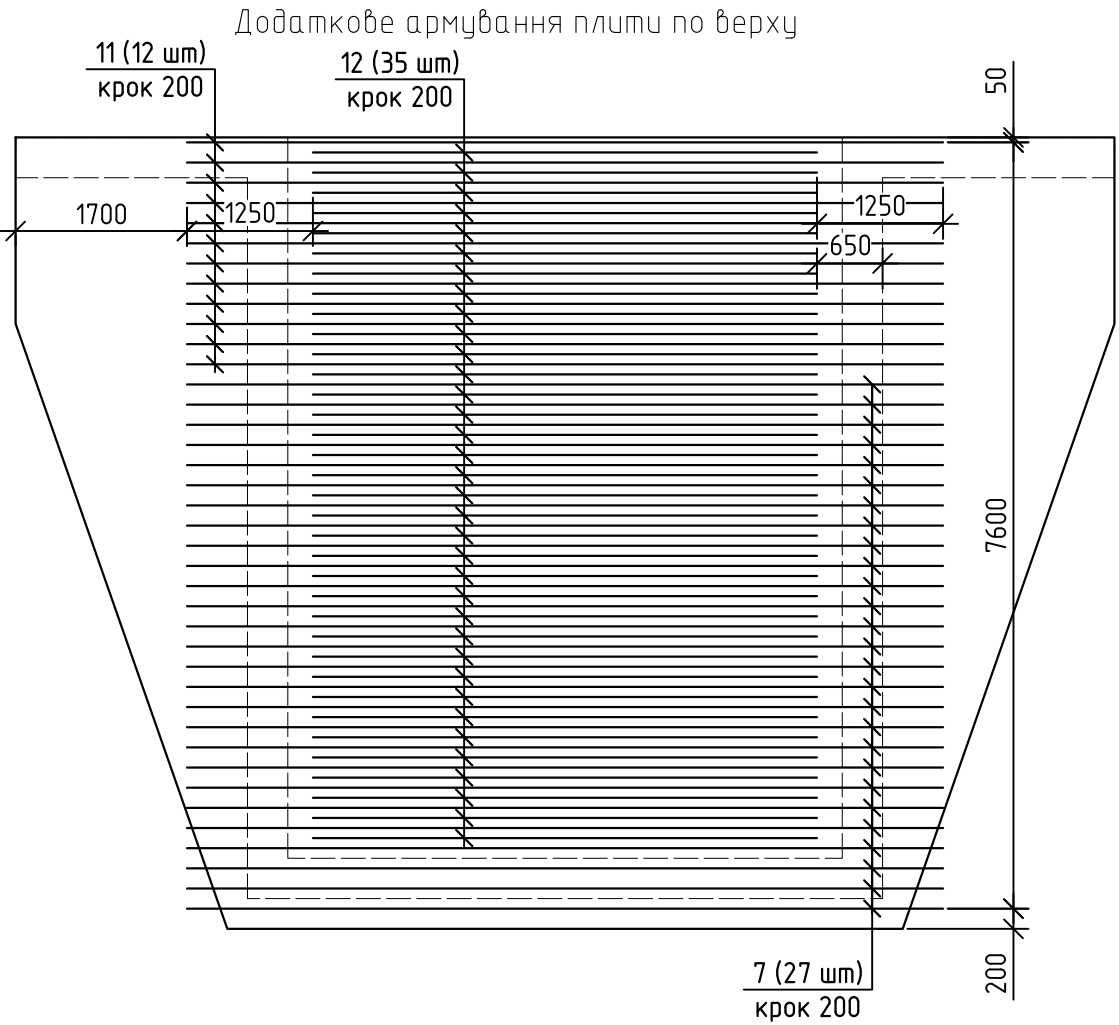


[illegible]

Примітки:





- камеру слід вирівняти до прольоту моста, для подальшої організації водозливу.
- перед монтажем скоб, поз.1, їх слід обробити антикорозійним покриттям.
- монтаж скоб слід здійснювати у відповідності до монтажних карт виробника гідрофобних анкерних кріплень.
- даний арк. див. з аркушами 2-3
- Зворотню засипку фундаментів виконати із материкового ґрунту шарами по 20-30 см з обов'язковим трамбуванням. ґрунти не повинні містити сміття, чорнозему, відходів будівельного виробництва
- Догляд за укладанням монолітного бетону, захист від дощу, сонця, вітру, морозу тощо див. вказівки ДСТУ-Н Б В.2.6-203:2015 "Настанова з виконання робіт при виготовленні та монтажі будівельних конструкцій".
- При армуванні монолітних елементів всі пересічення арматурних стержнів об'єднувати в'язальним дротом.

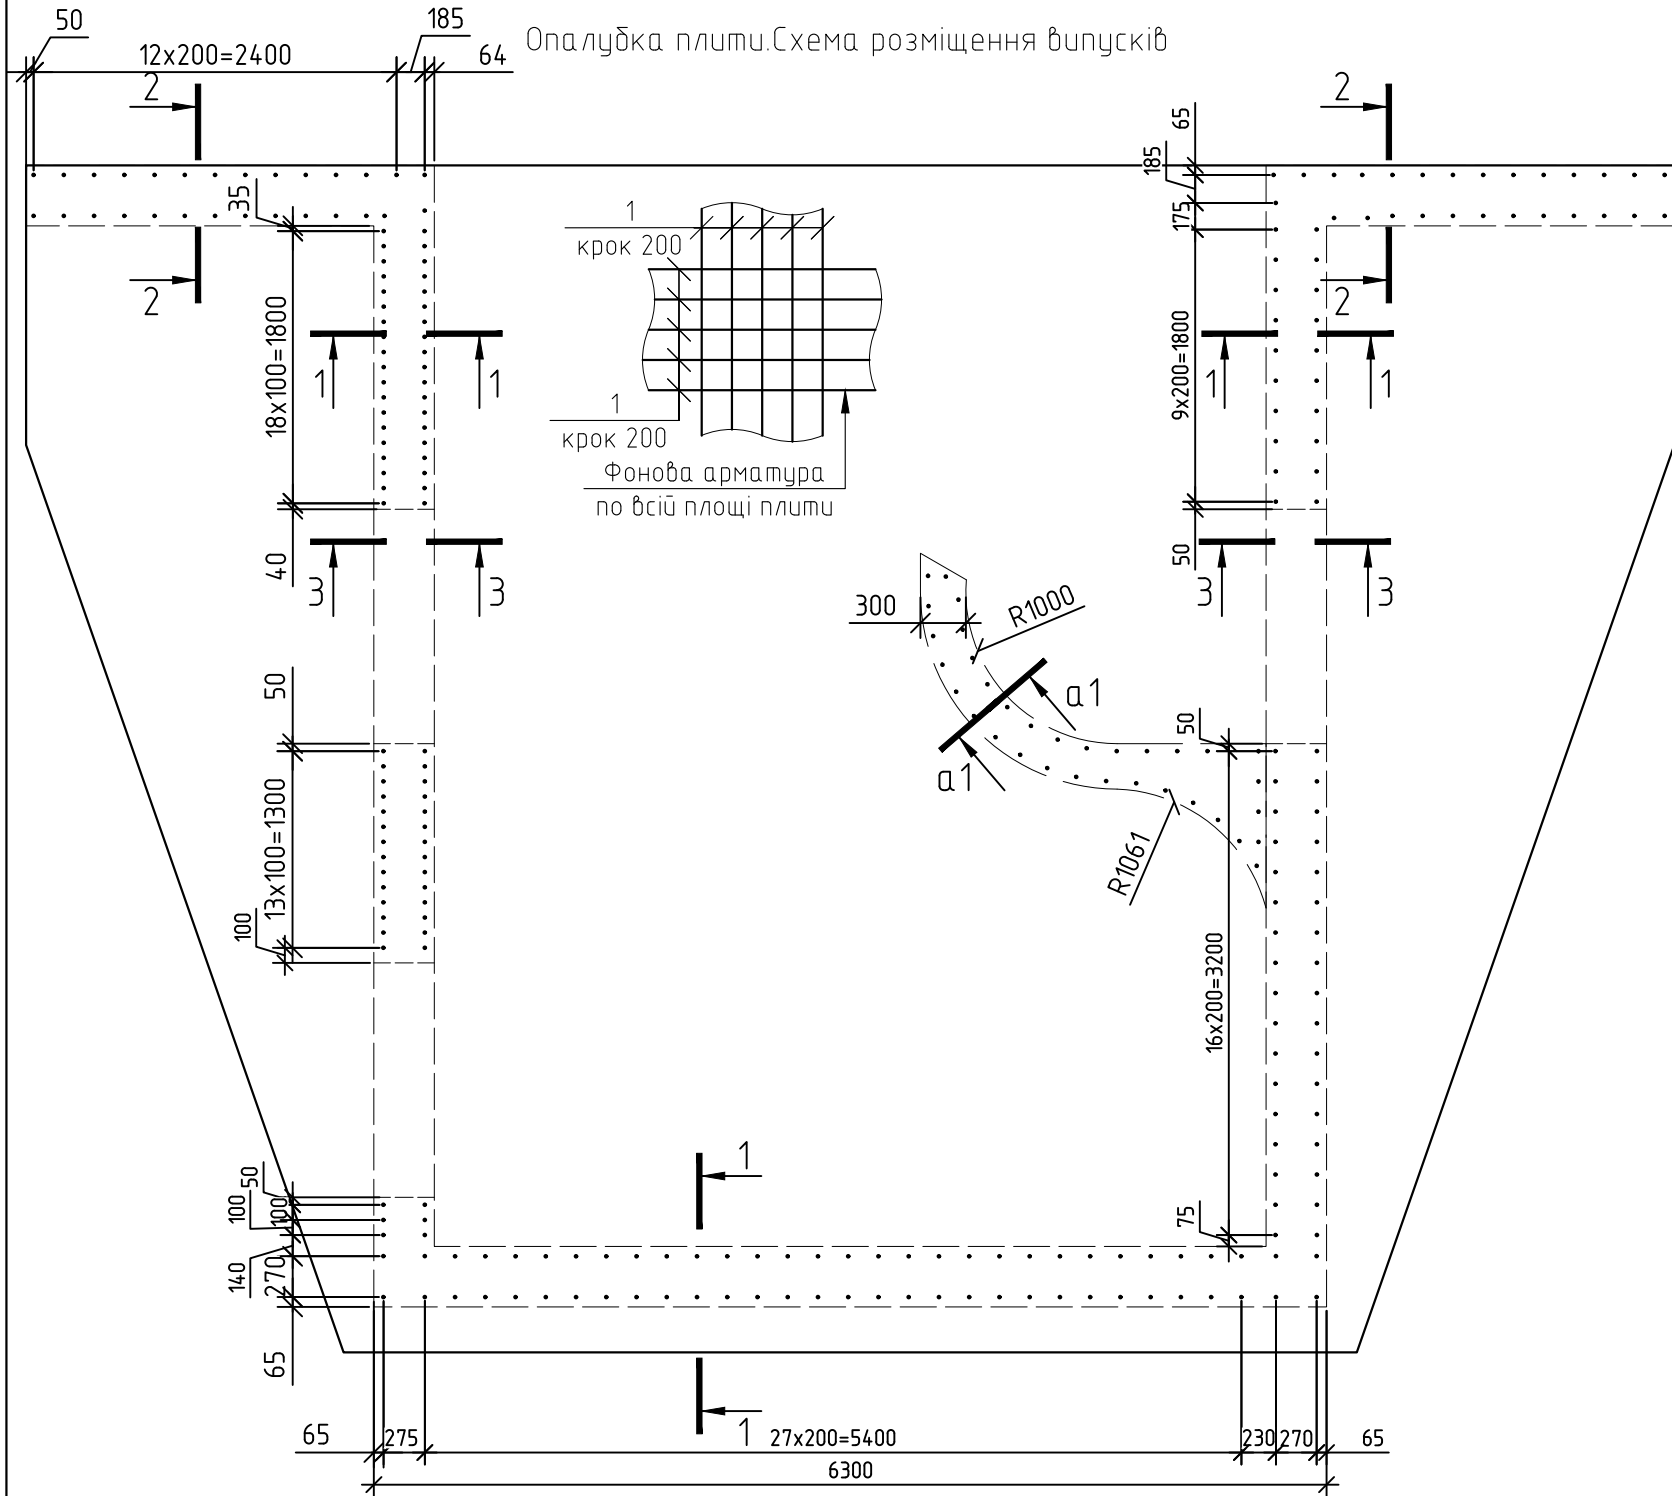


Специфікація елементів						
Поз.	Позначення	Найменування	Кіл, шт	Маса од., кг	Прими- тка	
		Армування				
1		Ø 12 A500C ДСТУ 3760:2019 L= м.п	1548	0.89	1374.62	
2	Див. відомість деталей	Ø 10 A500C ДСТУ 3760:2019 L= 1550	172	0.96	165.12	
3	Див. відомість деталей	Ø 10 A500C ДСТУ 3760:2019 L= 1380	203	0.85	172.55	
4	Див. відомість деталей	Ø 10 A500C ДСТУ 3760:2019 L= 1700	52	1.05	54.60	
5		Ø 10 A500C ДСТУ 3760:2019 L= м.п	38	0.62	23.45	
6		Ø 12 A500C ДСТУ 3760:2019 L= 2000	78	1.78	138.84	
7		Ø 12 A500C ДСТУ 3760:2019 L= 7500	27	6.66	179.82	
8	Див. відомість деталей	Ø 16 A500C ДСТУ 3760:2019 L= 1550	91	2.45	222.95	
9	Див. відомість деталей	Ø 16 A500C ДСТУ 3760:2019 L= 1850	87	2.92	254.04	
10	Див. відомість деталей	Ø 16 A500C ДСТУ 3760:2019 L= 1850	34	2.92	99.28	
11		Ø 16 A500C ДСТУ 3760:2019 L= 7500	18	11.85	213.30	
12		Ø 16 A500C ДСТУ 3760:2019 L= 5000	35	7.90	276.50	
					3175.07	
	підбетонка	Бетон класу C8/10		7.64	м³	
	бетонний напрямляч потоку	Бетон класу C25/30, W8		1.1	м³	
		Бетон класу C25/30, W8		32.85	м³	

Відомість витрат сталі, кг

Марка елемента	Вироби арматурні						Всього
	Арматура класу						
	A240C			A500C			
	ДСТУ 3760:2019			ДСТУ 3760:2019			
	Ø8	Разом	Ø10	Ø12	Ø16	Разом	
плита	0.00	0.00	415.72	1693.28	1066.07	3175.07	

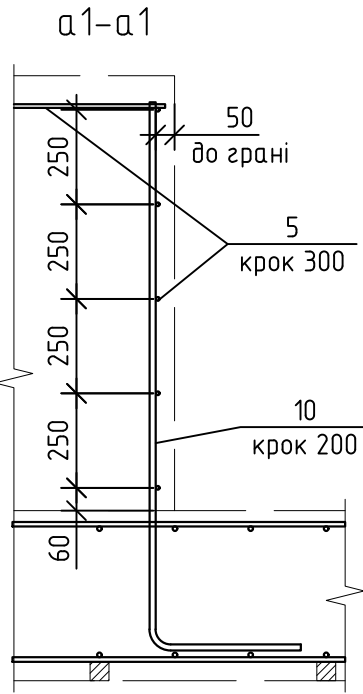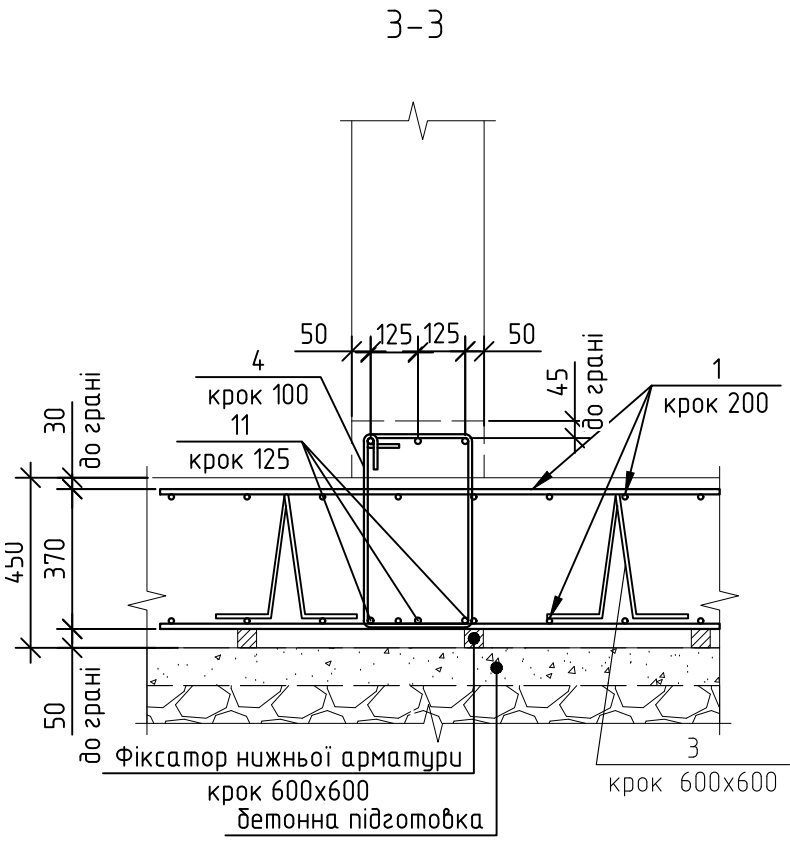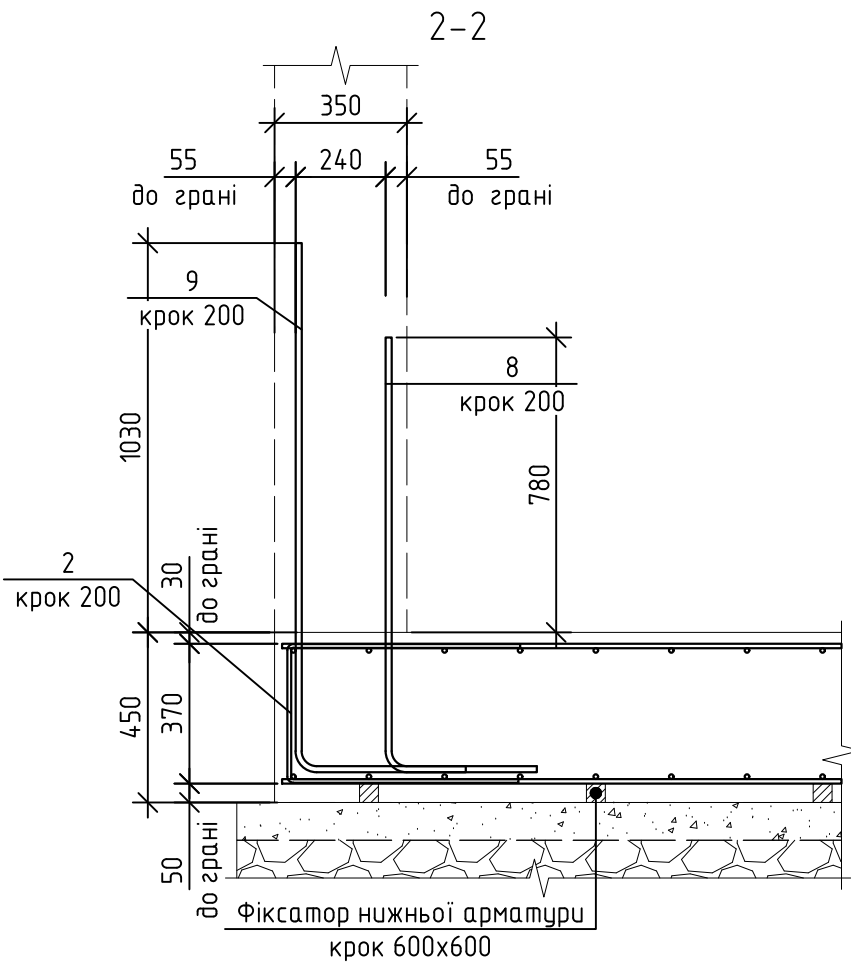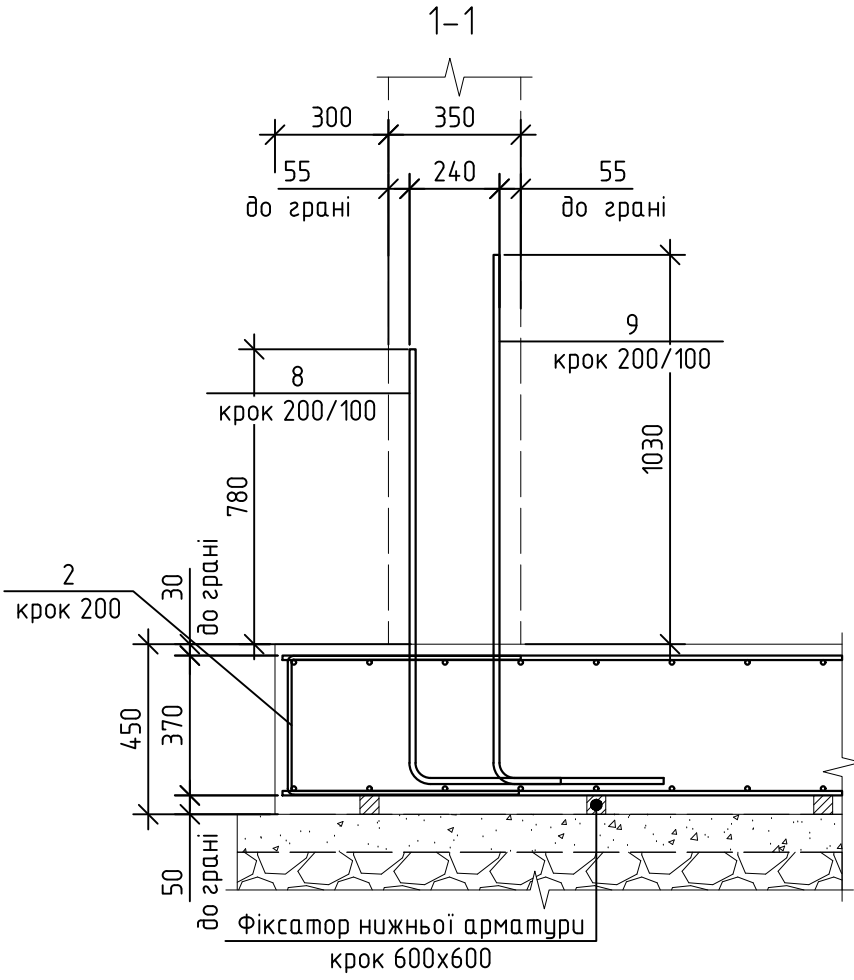


Деталь влаштування стиків
Для арматури Ø12 A500C, бетон C25/30

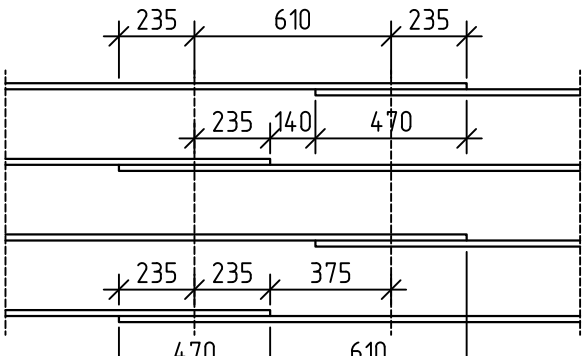

Фонове нижнє армування

Деталь влаштування стиків
Для арматури Ø12 A500C, бетон C25/30

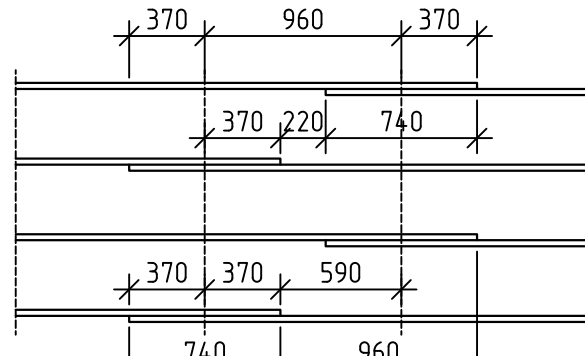

Фонове верхнє армування

Відомість деталей

Поз.	Ескіз
2	
3	
4	
8	
9	
10	

The technical drawing illustrates the structural details of a building frame at two levels, labeled A-A and B-B.

Section A-A:







- This section shows a vertical column and horizontal beams.
- The column height is divided into segments: 18x100=1800, 1550, 1900, 1550, and 750.
- The total height of the column segment shown is 6550.
- The column diameter is indicated as 300.
- The section is labeled "A-A" at both ends.

Section B-B:

- This section shows a horizontal beam and vertical columns.
- The beam length is 13x200=2600.
- The column height is 18x100=1800.
- The section is labeled "B-B" at both ends.

Dimensions and Section Properties:

- Column diameter: 300
- Beam width: 200
- Beam length: 13x200=2600
- Column height segments: 18x100=1800, 1550, 1900, 1550, 750
- Total column height: 6550
- Section labels: A-A, B-B

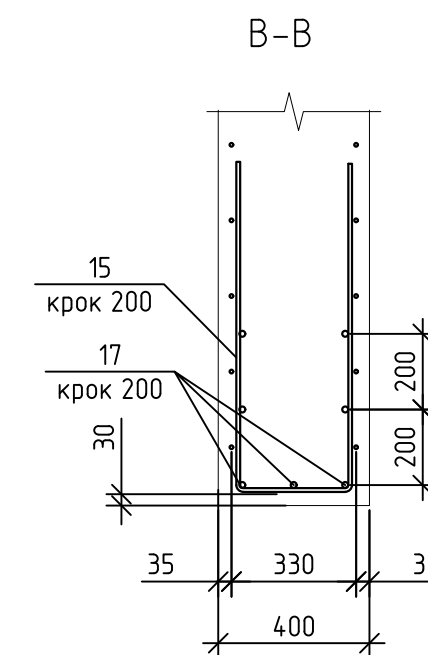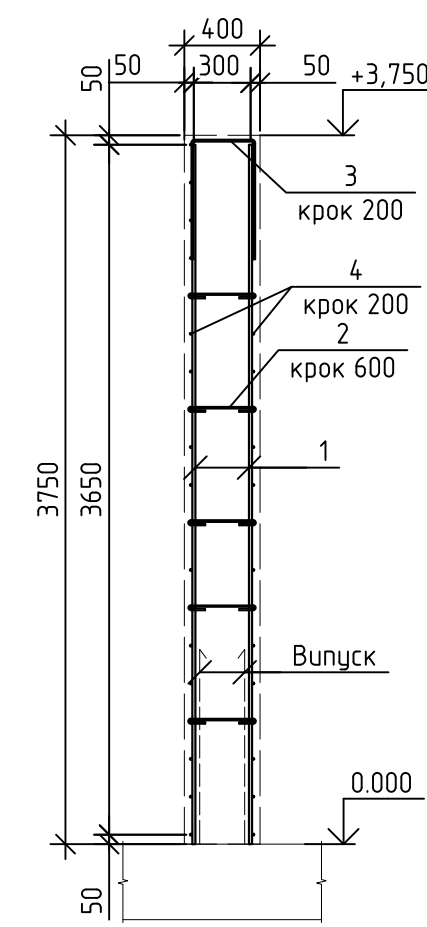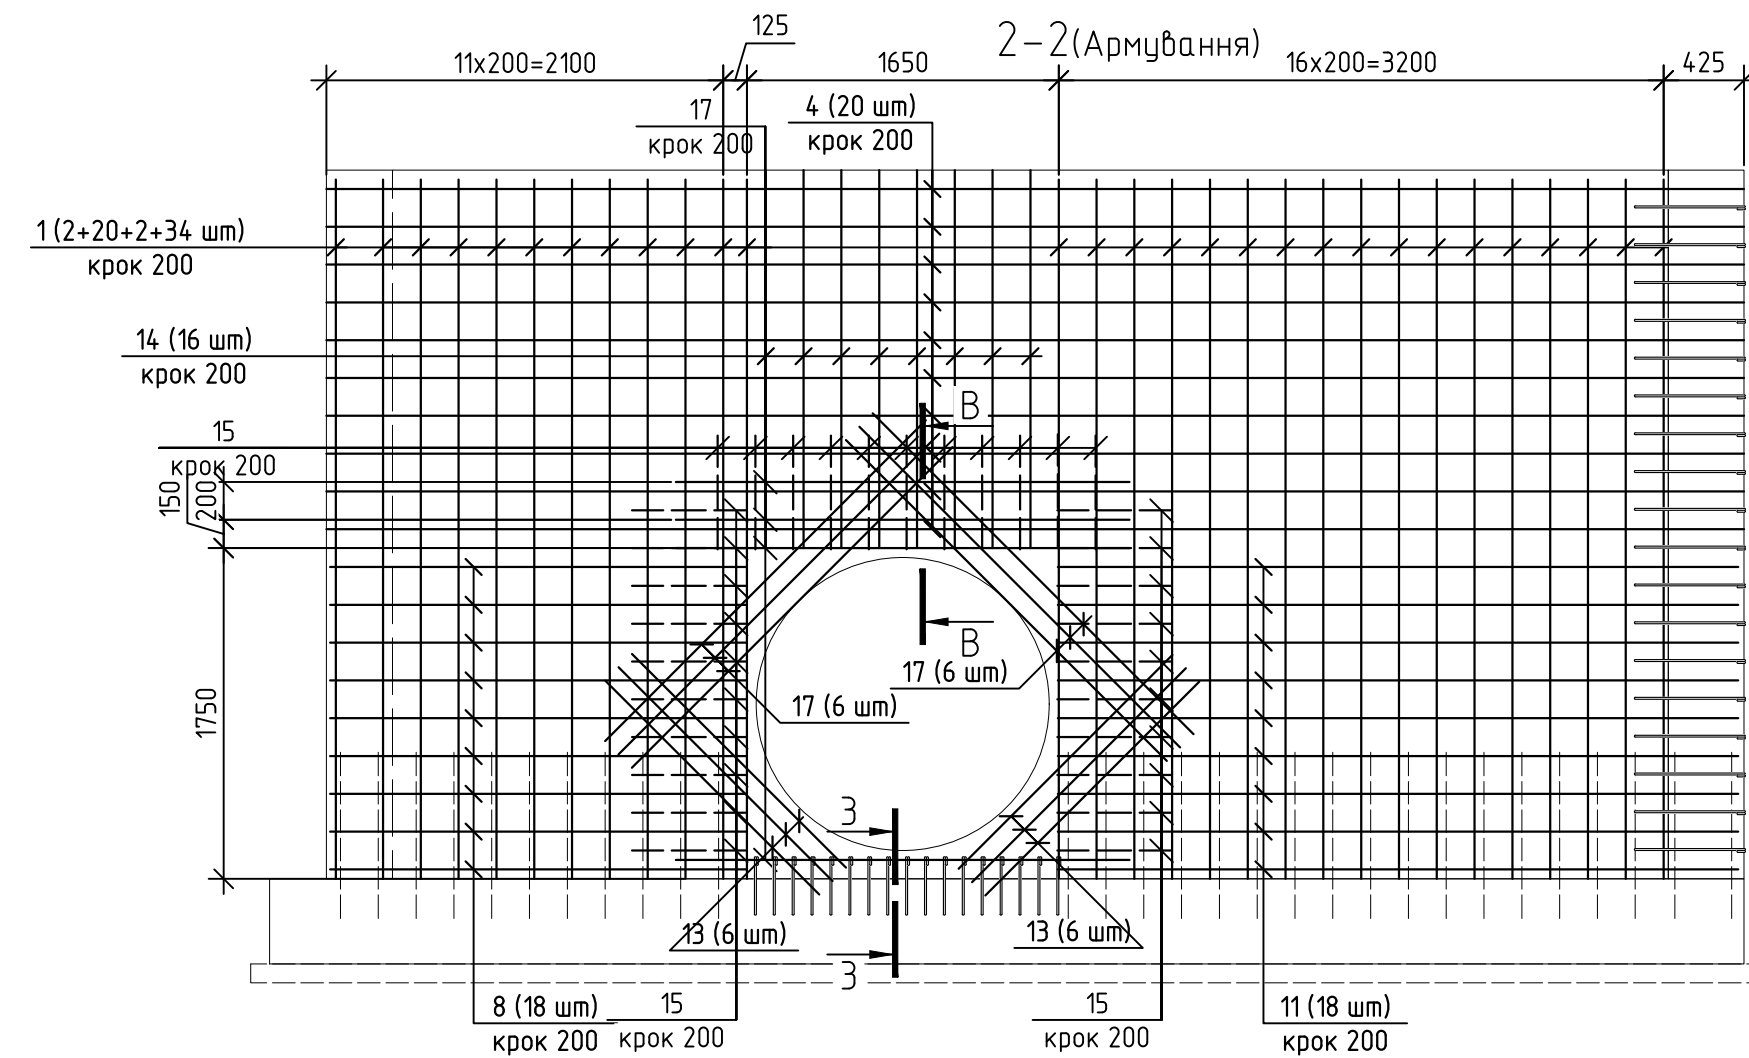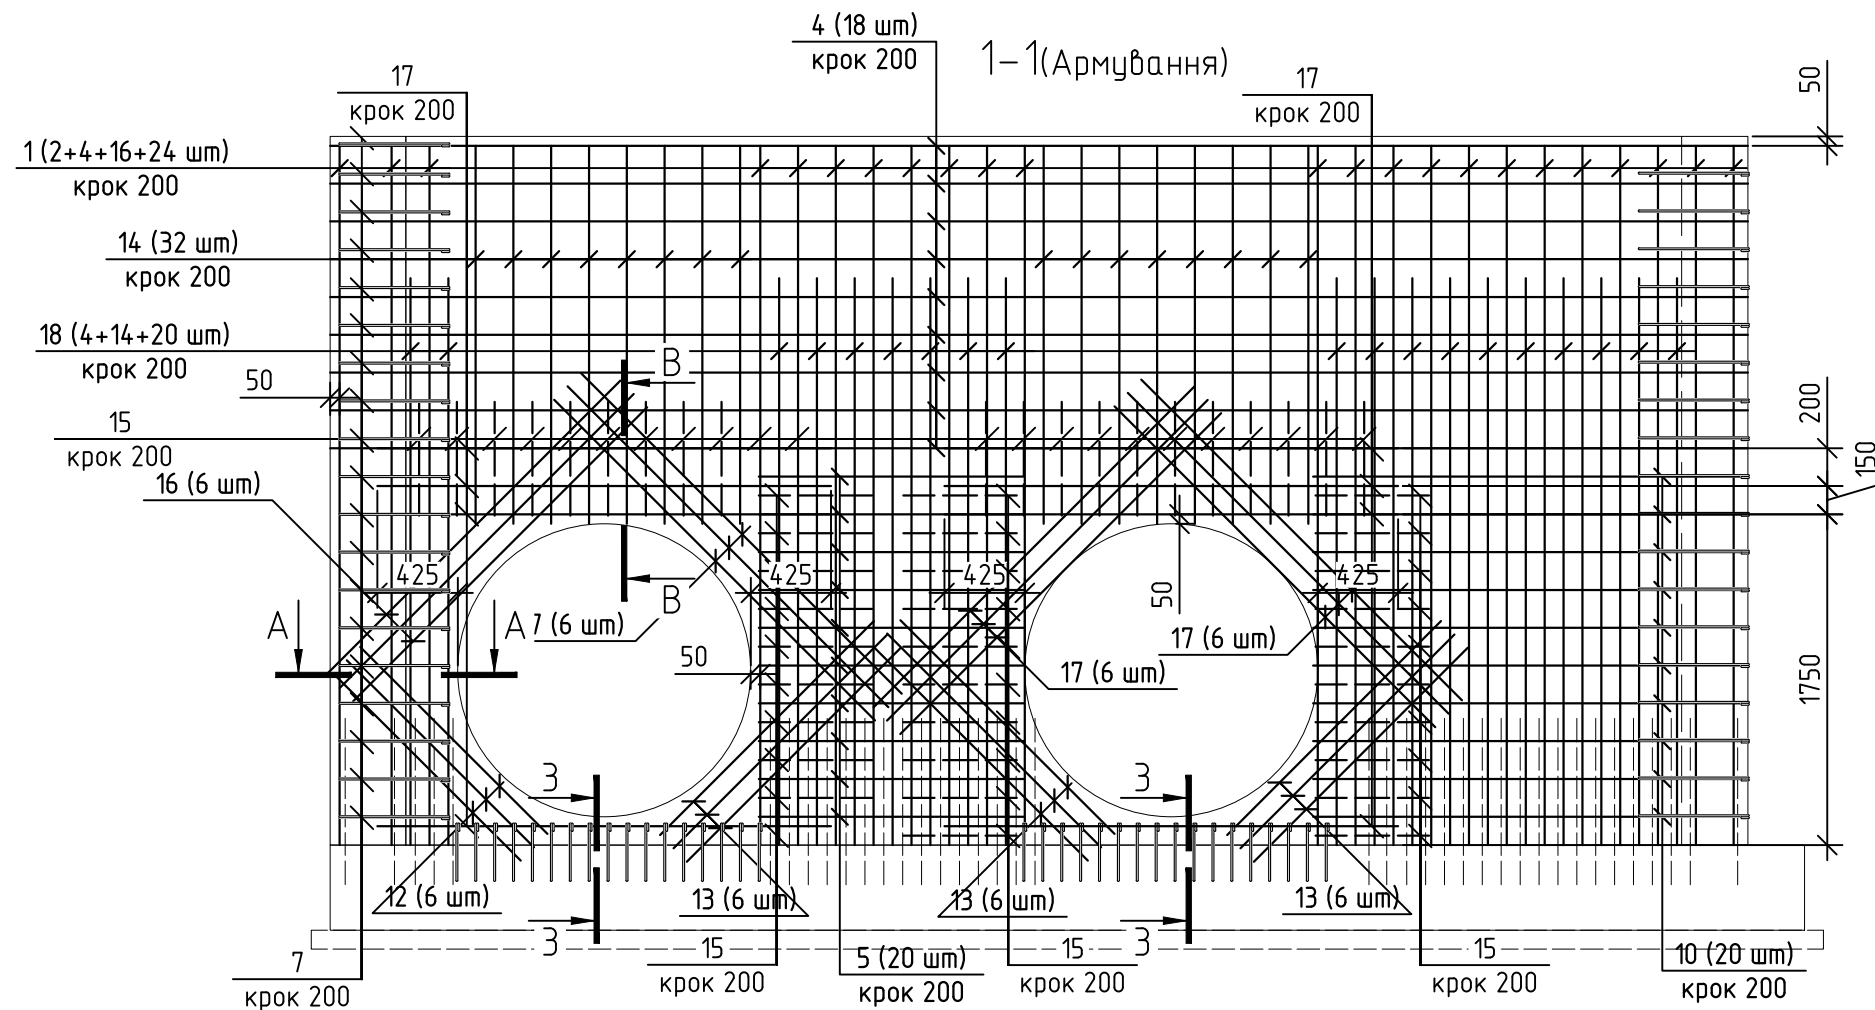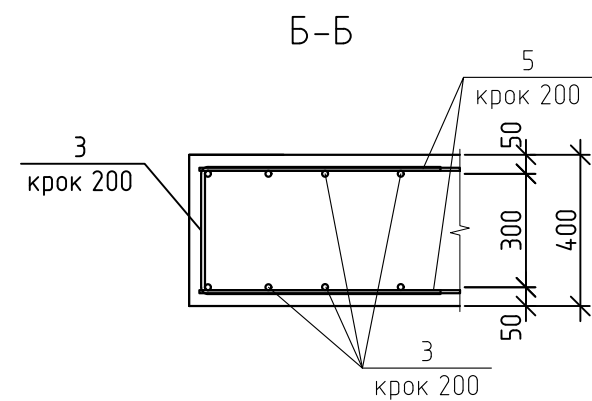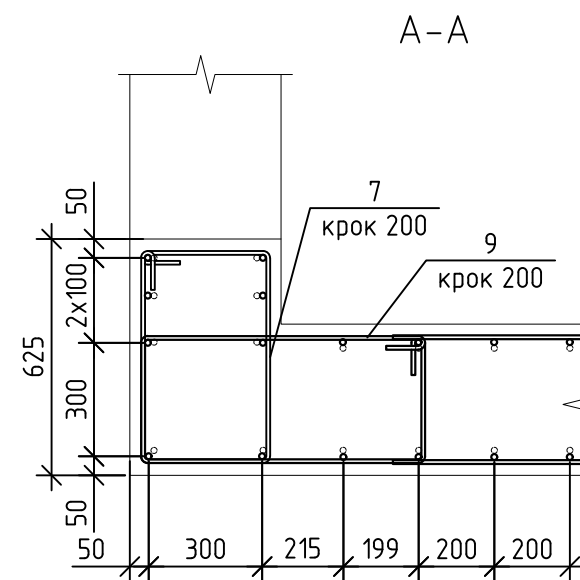


Поз.	Позначення	Найменування	Кіл., шт	Маса од., кг	Примітка
		Армування стін			
1		Ø 16 A500C ДСТУ 3760:2019 L= 3700	210	5.85	1228.50
2	Діб. відомість деталей	Ø 8 A240C ДСТУ 3760:2019 L= 500	215	0.20	43.00
3	Діб. відомість деталей	Ø 10 A500C ДСТУ 3760:2019 L= 1555	165	0.96	158.40
4		Ø 10 A500C ДСТУ 3760:2019 L= м.п	756	0.62	466.45
5		Ø 10 A500C ДСТУ 3760:2019 L= 1400	20	0.86	17.20
7	Діб. відомість деталей	Ø 10 A500C ДСТУ 3760:2019 L= 1930	76	1.19	90.44
8		Ø 10 A500C ДСТУ 3760:2019 L= 2200	18	1.36	24.48
9	Діб. відомість деталей	Ø 10 A500C ДСТУ 3760:2019 L= 2300	76	1.42	107.92
10		Ø 10 A500C ДСТУ 3760:2019 L= 2300	20	1.42	28.40
11		Ø 10 A500C ДСТУ 3760:2019 L= 3600	18	2.22	39.96
12		Ø 16 A500C ДСТУ 3760:2019 L= 1400	6	2.21	13.26
13		Ø 16 A500C ДСТУ 3760:2019 L= 1600	30	2.53	75.90
14		Ø 16 A500C ДСТУ 3760:2019 L= 2000	48	3.16	151.68
15	Діб. відомість деталей	Ø 10 A500C ДСТУ 3760:2019 L= 2000	93	1.23	114.39
16		Ø 16 A500C ДСТУ 3760:2019 L= 2200	6	3.48	20.88
17		Ø 16 A500C ДСТУ 3760:2019 L= 2400	60	3.79	227.40
18		Ø 16 A500C ДСТУ 3760:2019 L= 3000	38	4.74	180.12
					2988.38
		Бетон класу С25/30, W8		32.2	м³

Марка елемента	Вироби арматурні					Всього
	Арматура класу					
	A240C		A500C			
	ДСТУ 3760:2019		ДСТУ 3760:2019			
	Ø8	Разом	Ø10	Ø16	Разом	
Стіни	43.00	43.00	1047.64	1897.74	2945.38	2988.38
Скоби	0.00	0.00	0.00	29.76	29.76	29.76




Поз.	Ескіз	Поз.	Ескіз
3		8	
2		9	
7		15	

Примітки:
- скоби див. акр.2. встановити після монолічення

Лінійка початку каналізування. Опалубка

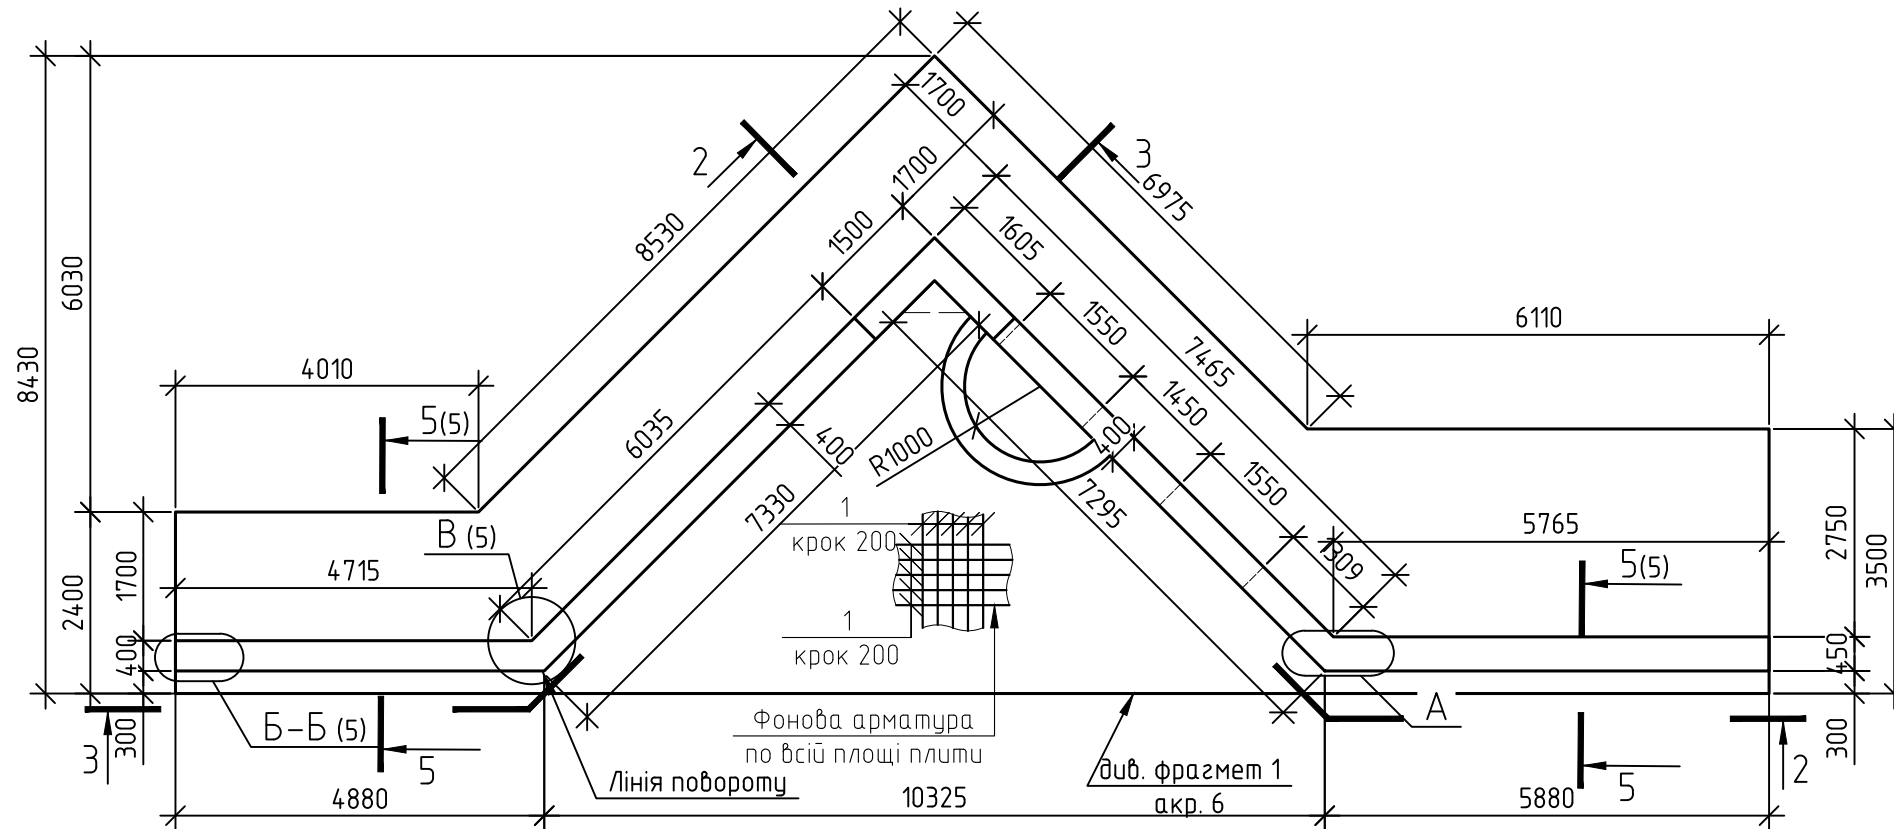


Гідроізоляція стін

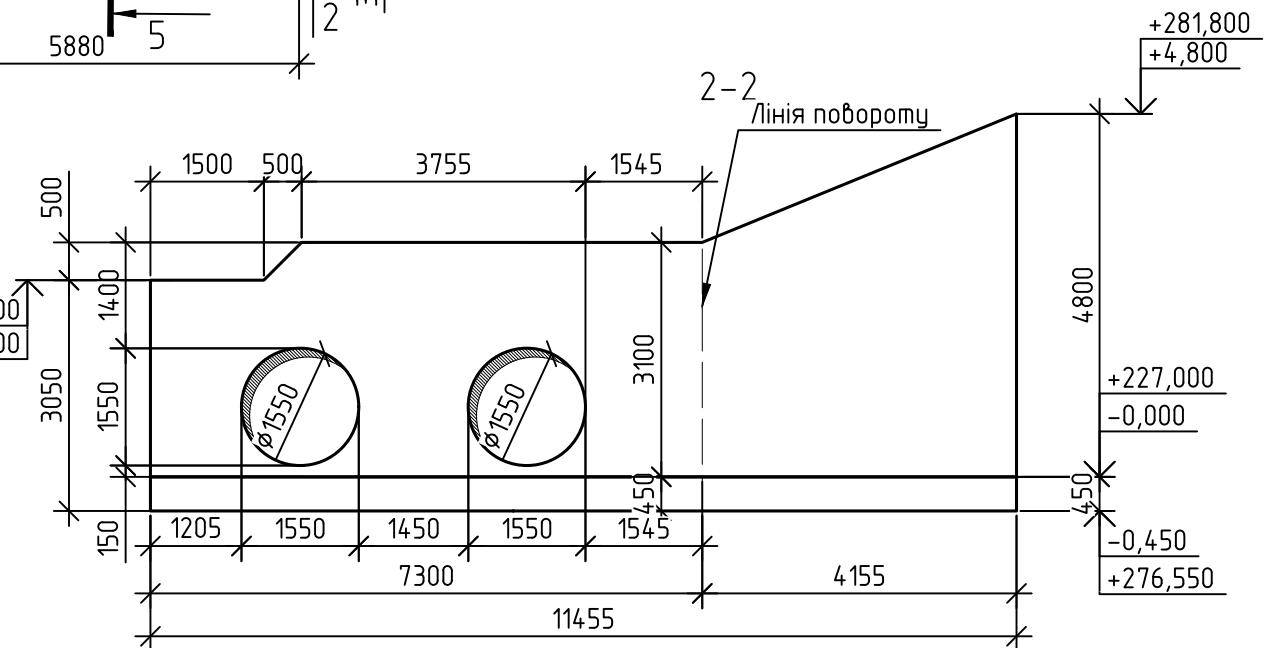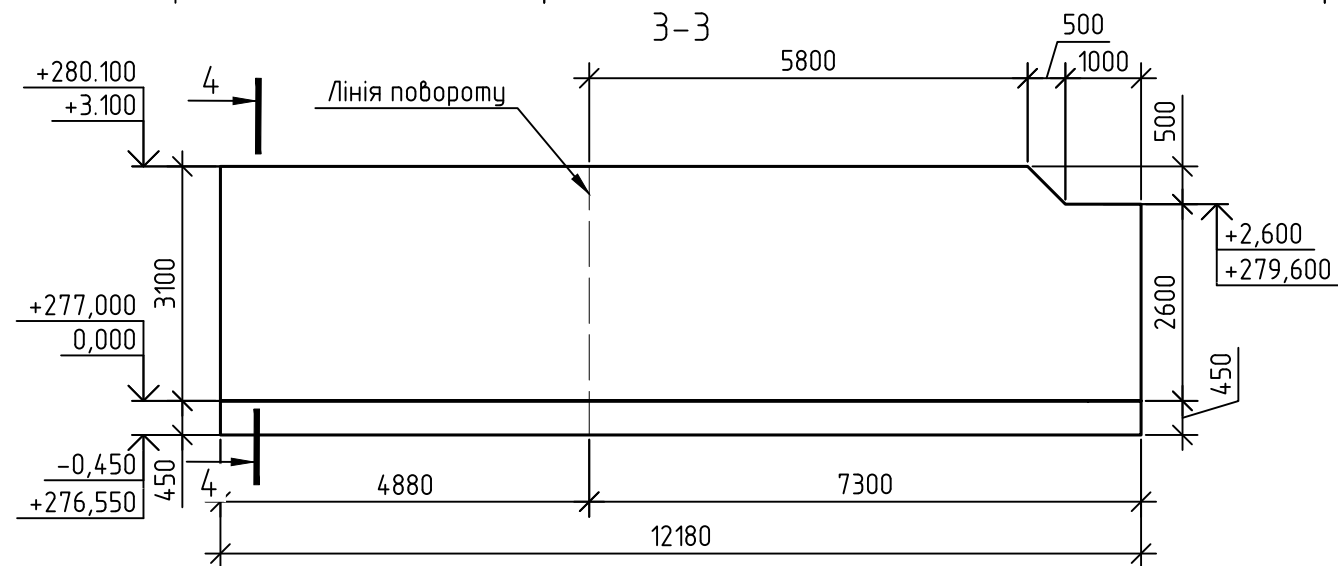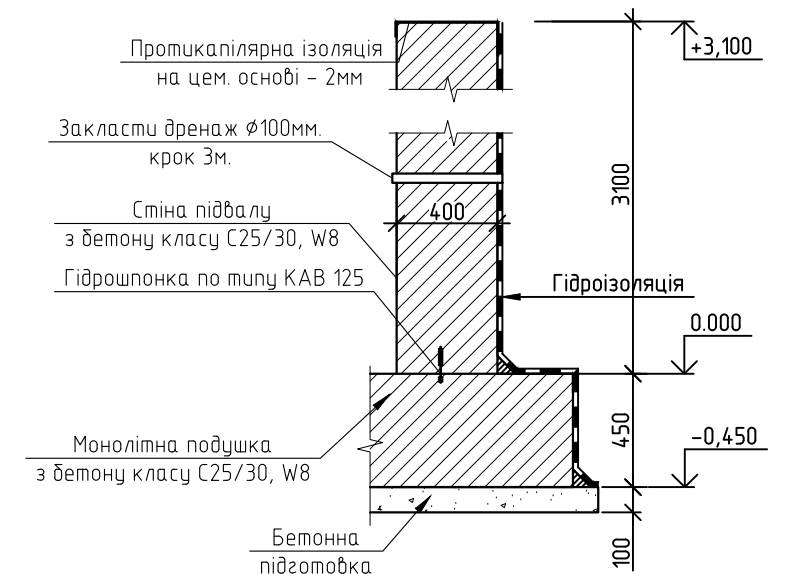


Примітки:


- Зворотню засипку виконати із материкового ґрунту шарами по 20-30 см з обов'язковим трамбуванням. ґрунти не повинні містити сміття, чорнозему, відходів будівельного виробництва
- Догляд за укладанням монолітного бетону, захист від дощу, сонця, вітру, морозу тощо див. вказівки ДСТУ-Н Б В.2.6-203:2015 "Настанова з виконання робіт при виготовленні та монтажі будівельних конструкцій".
- При армуванні монолітних елементів всі пересічення арматурних стержнів об'єднувати в'язальним дротом

Деталь влаштування стиків
Для арматури $\phi 16$ A500C, бетон C25/30

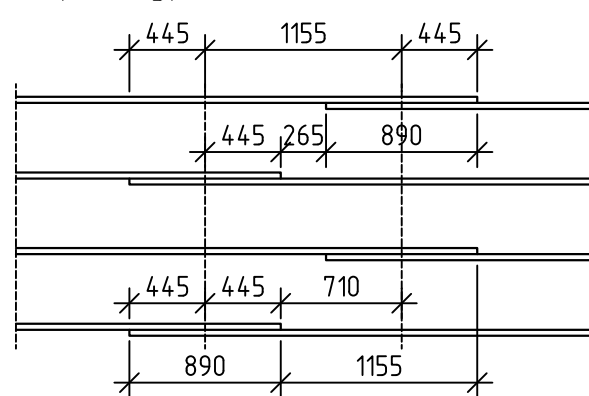

Фонове верхнє армування

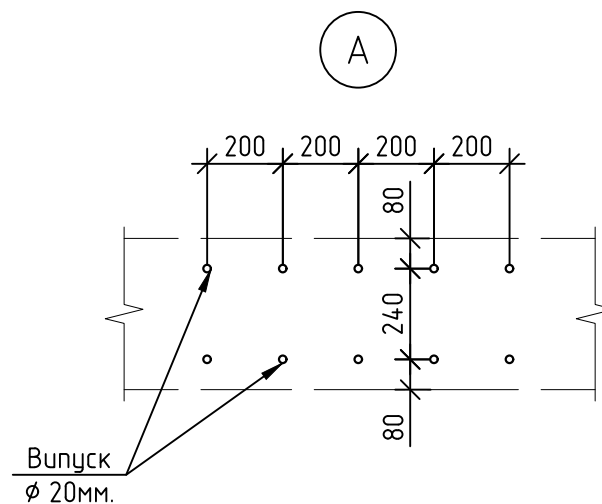


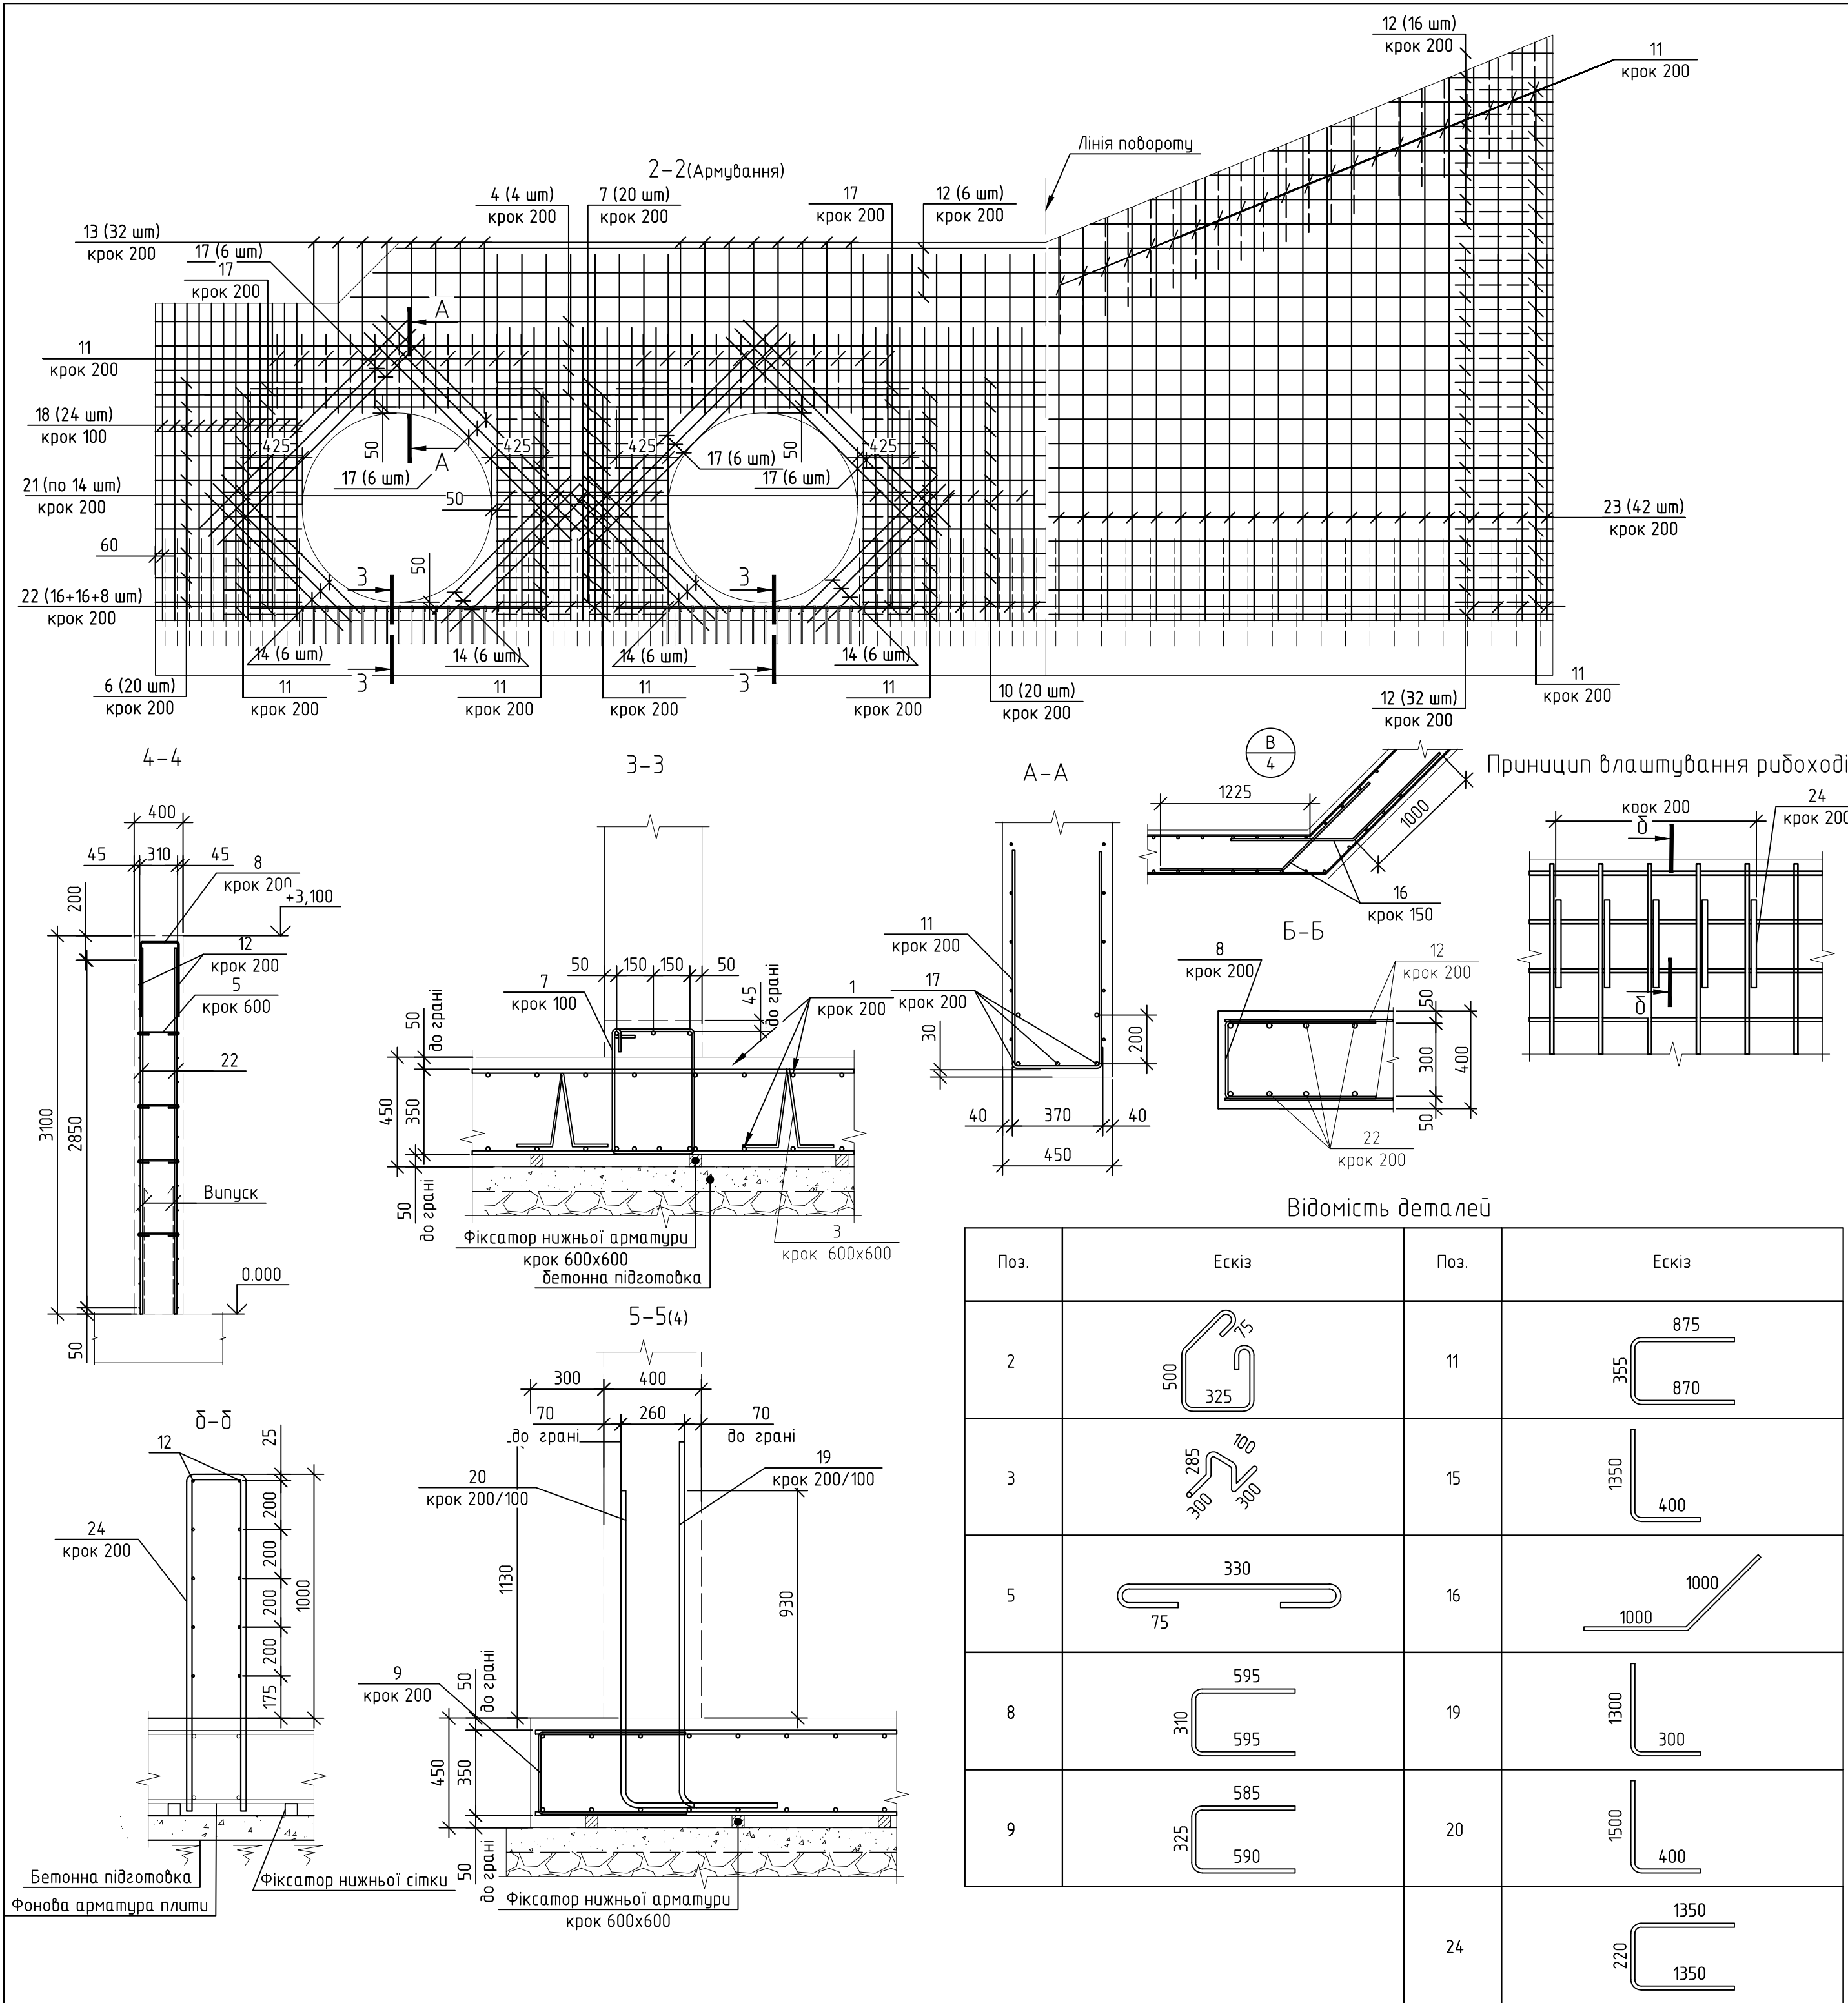

Специфікація елементів						
Поз.	Позначення	Найменування	Кіл., шт	Маса од., кг	Примітка	
		Армування стін				
1		Ø 16 A500C ДСТУ 3760:2019 L= м.п	2008	1.58	3172.64	
2	Див. відомість деталей	Ø 10 A500C ДСТУ 3760:2019 L= 1800	34	1.11	37.74	
3	Див. відомість деталей	Ø 10 A500C ДСТУ 3760:2019 L= 1270	258	0.78	201.24	
4		Ø 10 A500C ДСТУ 3760:2019 L= м.п	31	0.62	19.13	
5	Див. відомість деталей	Ø 8 A240C ДСТУ 3760:2019 L= 480	21	0.19	3.99	
6		Ø 10 A500C ДСТУ 3760:2019 L= 1200	20	0.74	14.80	
7		Ø 10 A500C ДСТУ 3760:2019 L= 1400	20	0.86	17.20	
8	Див. відомість деталей	Ø 10 A500C ДСТУ 3760:2019 L= 1500	77	0.93	71.61	
9	Див. відомість деталей	Ø 10 A500C ДСТУ 3760:2019 L= 1500	264	0.93	245.52	
10		Ø 10 A500C ДСТУ 3760:2019 L= 1500	20	0.93	18.60	
11	Див. відомість деталей	Ø 10 A500C ДСТУ 3760:2019 L= 2100	106	1.30	137.80	
12		Ø 10 A500C ДСТУ 3760:2019 L= м.п	739	0.62	455.96	
13		Ø 16 A500C ДСТУ 3760:2019 L= 1400	32	2.21	70.72	
14		Ø 16 A500C ДСТУ 3760:2019 L= 1600	24	2.53	60.72	
15	Див. відомість деталей	Ø 16 A500C ДСТУ 3760:2019 L= 1750	42	2.77	116.34	
16	Див. відомість деталей	Ø 16 A500C ДСТУ 3760:2019 L= 2000	96	3.16	303.36	
17		Ø 16 A500C ДСТУ 3760:2019 L= 2400	40	3.79	151.60	
18		Ø 16 A500C ДСТУ 3760:2019 L= 2600	24	4.11	98.64	
19	Див. відомість деталей	Ø 20 A500C ДСТУ 3760:2019 L= 1600	63	3.95	248.85	
20	Див. відомість деталей	Ø 20 A500C ДСТУ 3760:2019 L= 1900	63	4.69	295.47	
21		Ø 20 A500C ДСТУ 3760:2019 L= 2400	28	5.93	166.04	
22		Ø 20 A500C ДСТУ 3760:2019 L= 3000	164	7.41	1215.24	
23		Ø 20 A500C ДСТУ 3760:2019 L= 3100.4765	42	9.76	409.92	
24	Див. відомість деталей	Ø 22 A240C ДСТУ 3760:2019 L= 2920	48	8.70	417.60	
					7950.73	
	підбетонка	Бетон класу C8/10		9.84	м³	
	Утримуючі конструкції з бетону	Бетон класу C25/30		1.05	м³	
	плита	Бетон класу C25/30, W8		41.9	м³	
	стіни	Бетон класу C25/30, W8		29.43	м³	

Відомість витрат сталі, кг								
Марка елемента	Вироби арматурні							Всього
	Арматура класу							
	A240C			A500C				
	ДСТУ 3760:2019			ДСТУ 3760:2019				
	Ø8	Ø22	Разом	Ø10	Ø16	Ø20	Разом	
	3.99	417.60	421.59	1219.60	3974.02	2335.52	7529.14	7950.73

Фрагмент 1

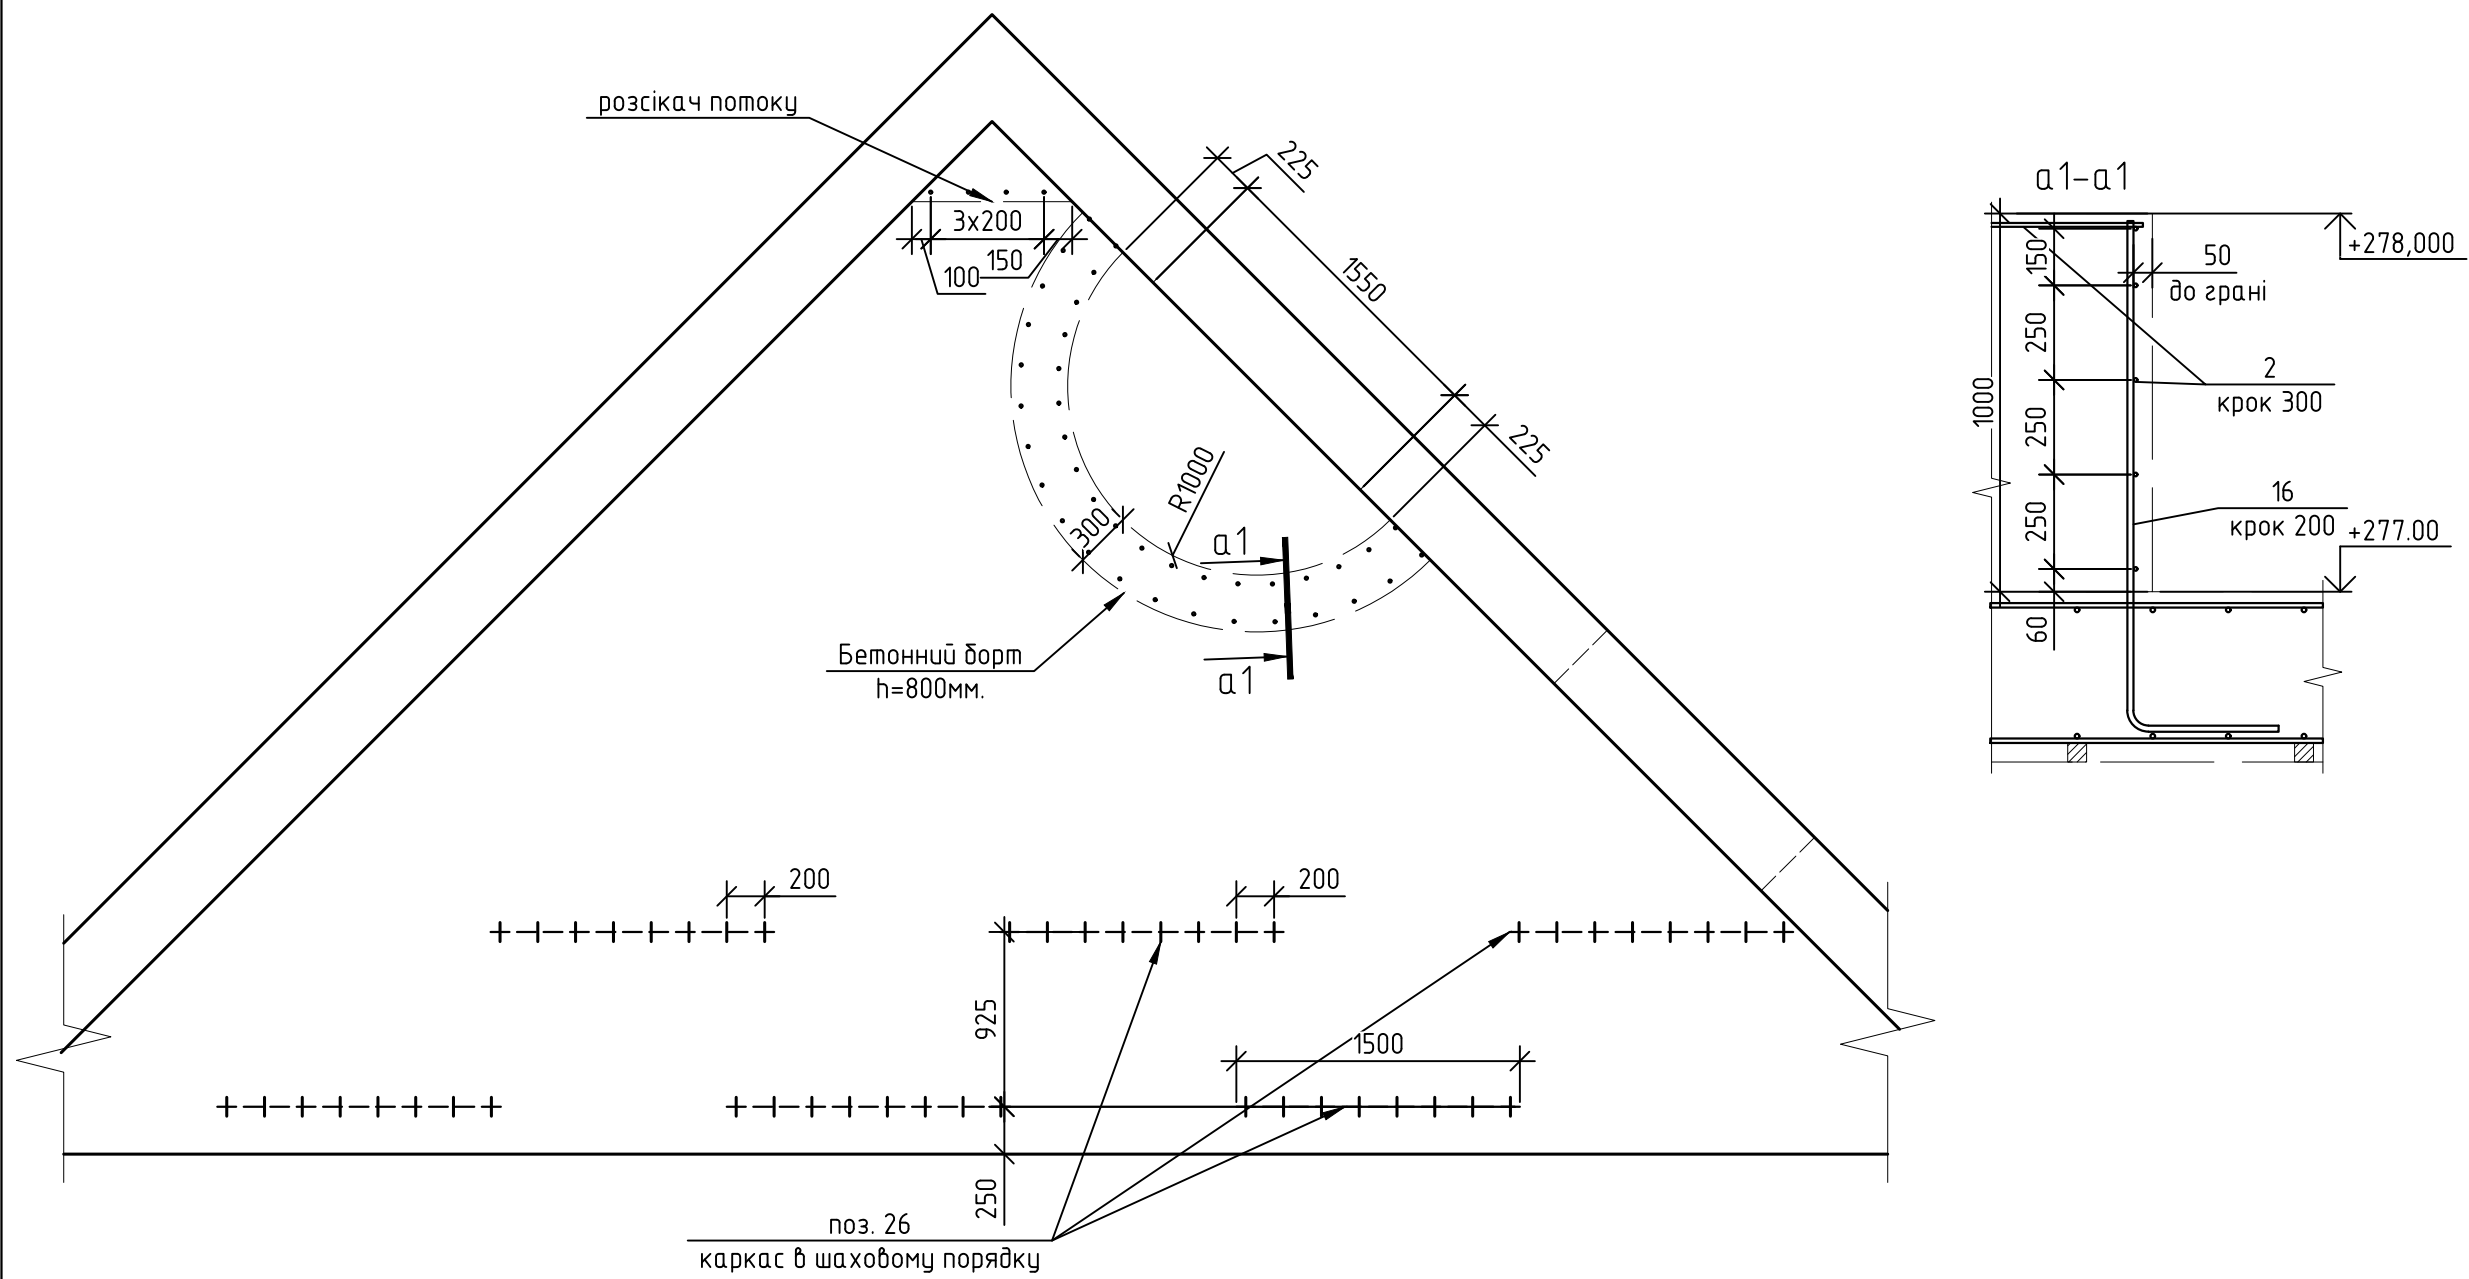

Примітки:

- поз. 26 заспецифікована на арк.5
- витрата бетону на розсікачі потоків заспецифіковано на арк.5
- усі випуски об'єднати поздовжньою арматурою поз.2