


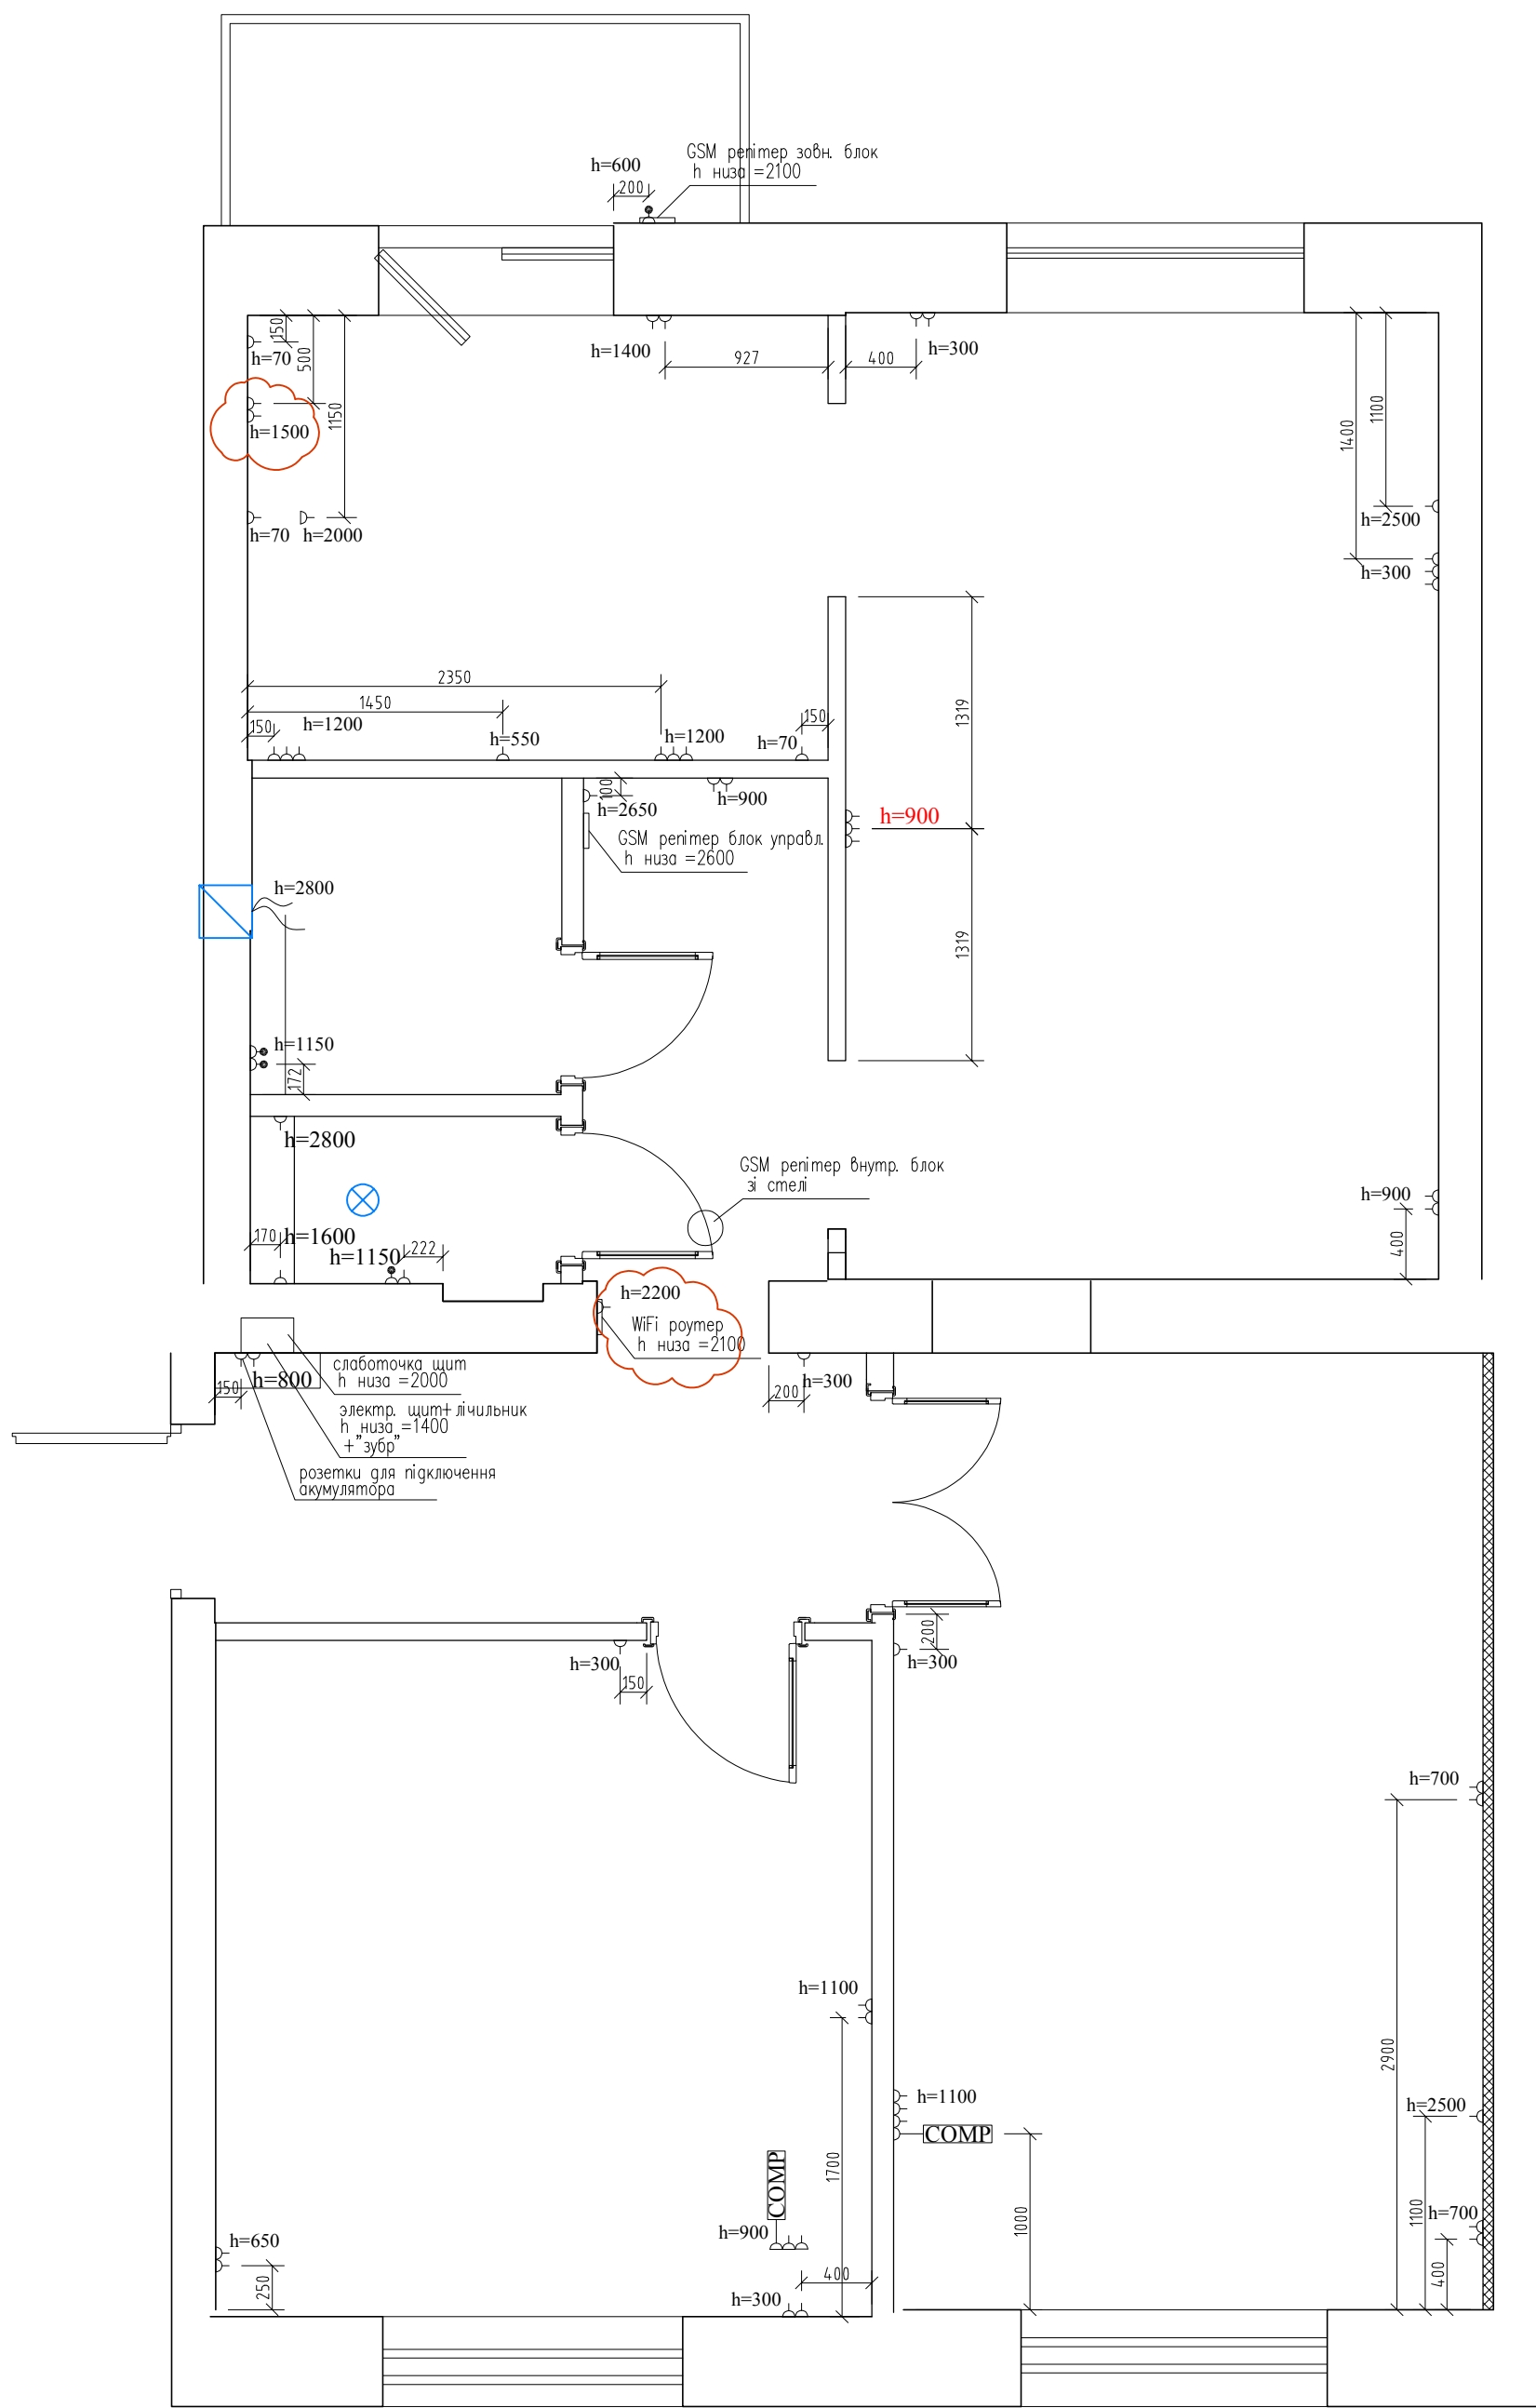

УМОВНІ ПОЗНАЧКИ:

- Ел. розетки
- Ел. розетки – вологозахист.
- Вибіг
- Компьютерні розетки

ПРИМІТКИ:

- УСІ РОЗМІРИ, ПОВ'ЯЗАНІ З ІСНУЮЧИМИ КОНСТРУКЦІЯМИ, УТОЧНЮВАТИ ПО МІСЦЮ.
- РОЗЕТКИ ТА ВИМИКАЧІ, ЩО ЗНАХОДЯТЬСЯ В ОДНОМУ МІСЦІ, АЛЕ В РІЗНИХ РІВНЯХ МАЮТЬ РОЗТАШОВУВАТИСЯ НА ОДНІЙ ОСІ
- КАБЕЛЬ ПІД ІНТЕРНЕТ ДО РОУТЕРА ПРОКЛАСТИ В ТРУБІ
- РОЗДІЛИТИ СВІТИЛЬНИКИ НА АКУМ–РІ/БЕЗ АКУМ–РА (НА ЕЛЕКТР. ЩИТІ)
- ПЕРЕДБАЧИТИ ОКРЕМИЙ АВТОМАТ НА ХОЛОДИЛЬНИК
- ВИКОНАТИ РОЗВОДКУ ДЛЯ GSM–РЕПІТЕРА РОЗТАШУВАННЯ УТОЧНИТИ ПО МІСЦЮ