


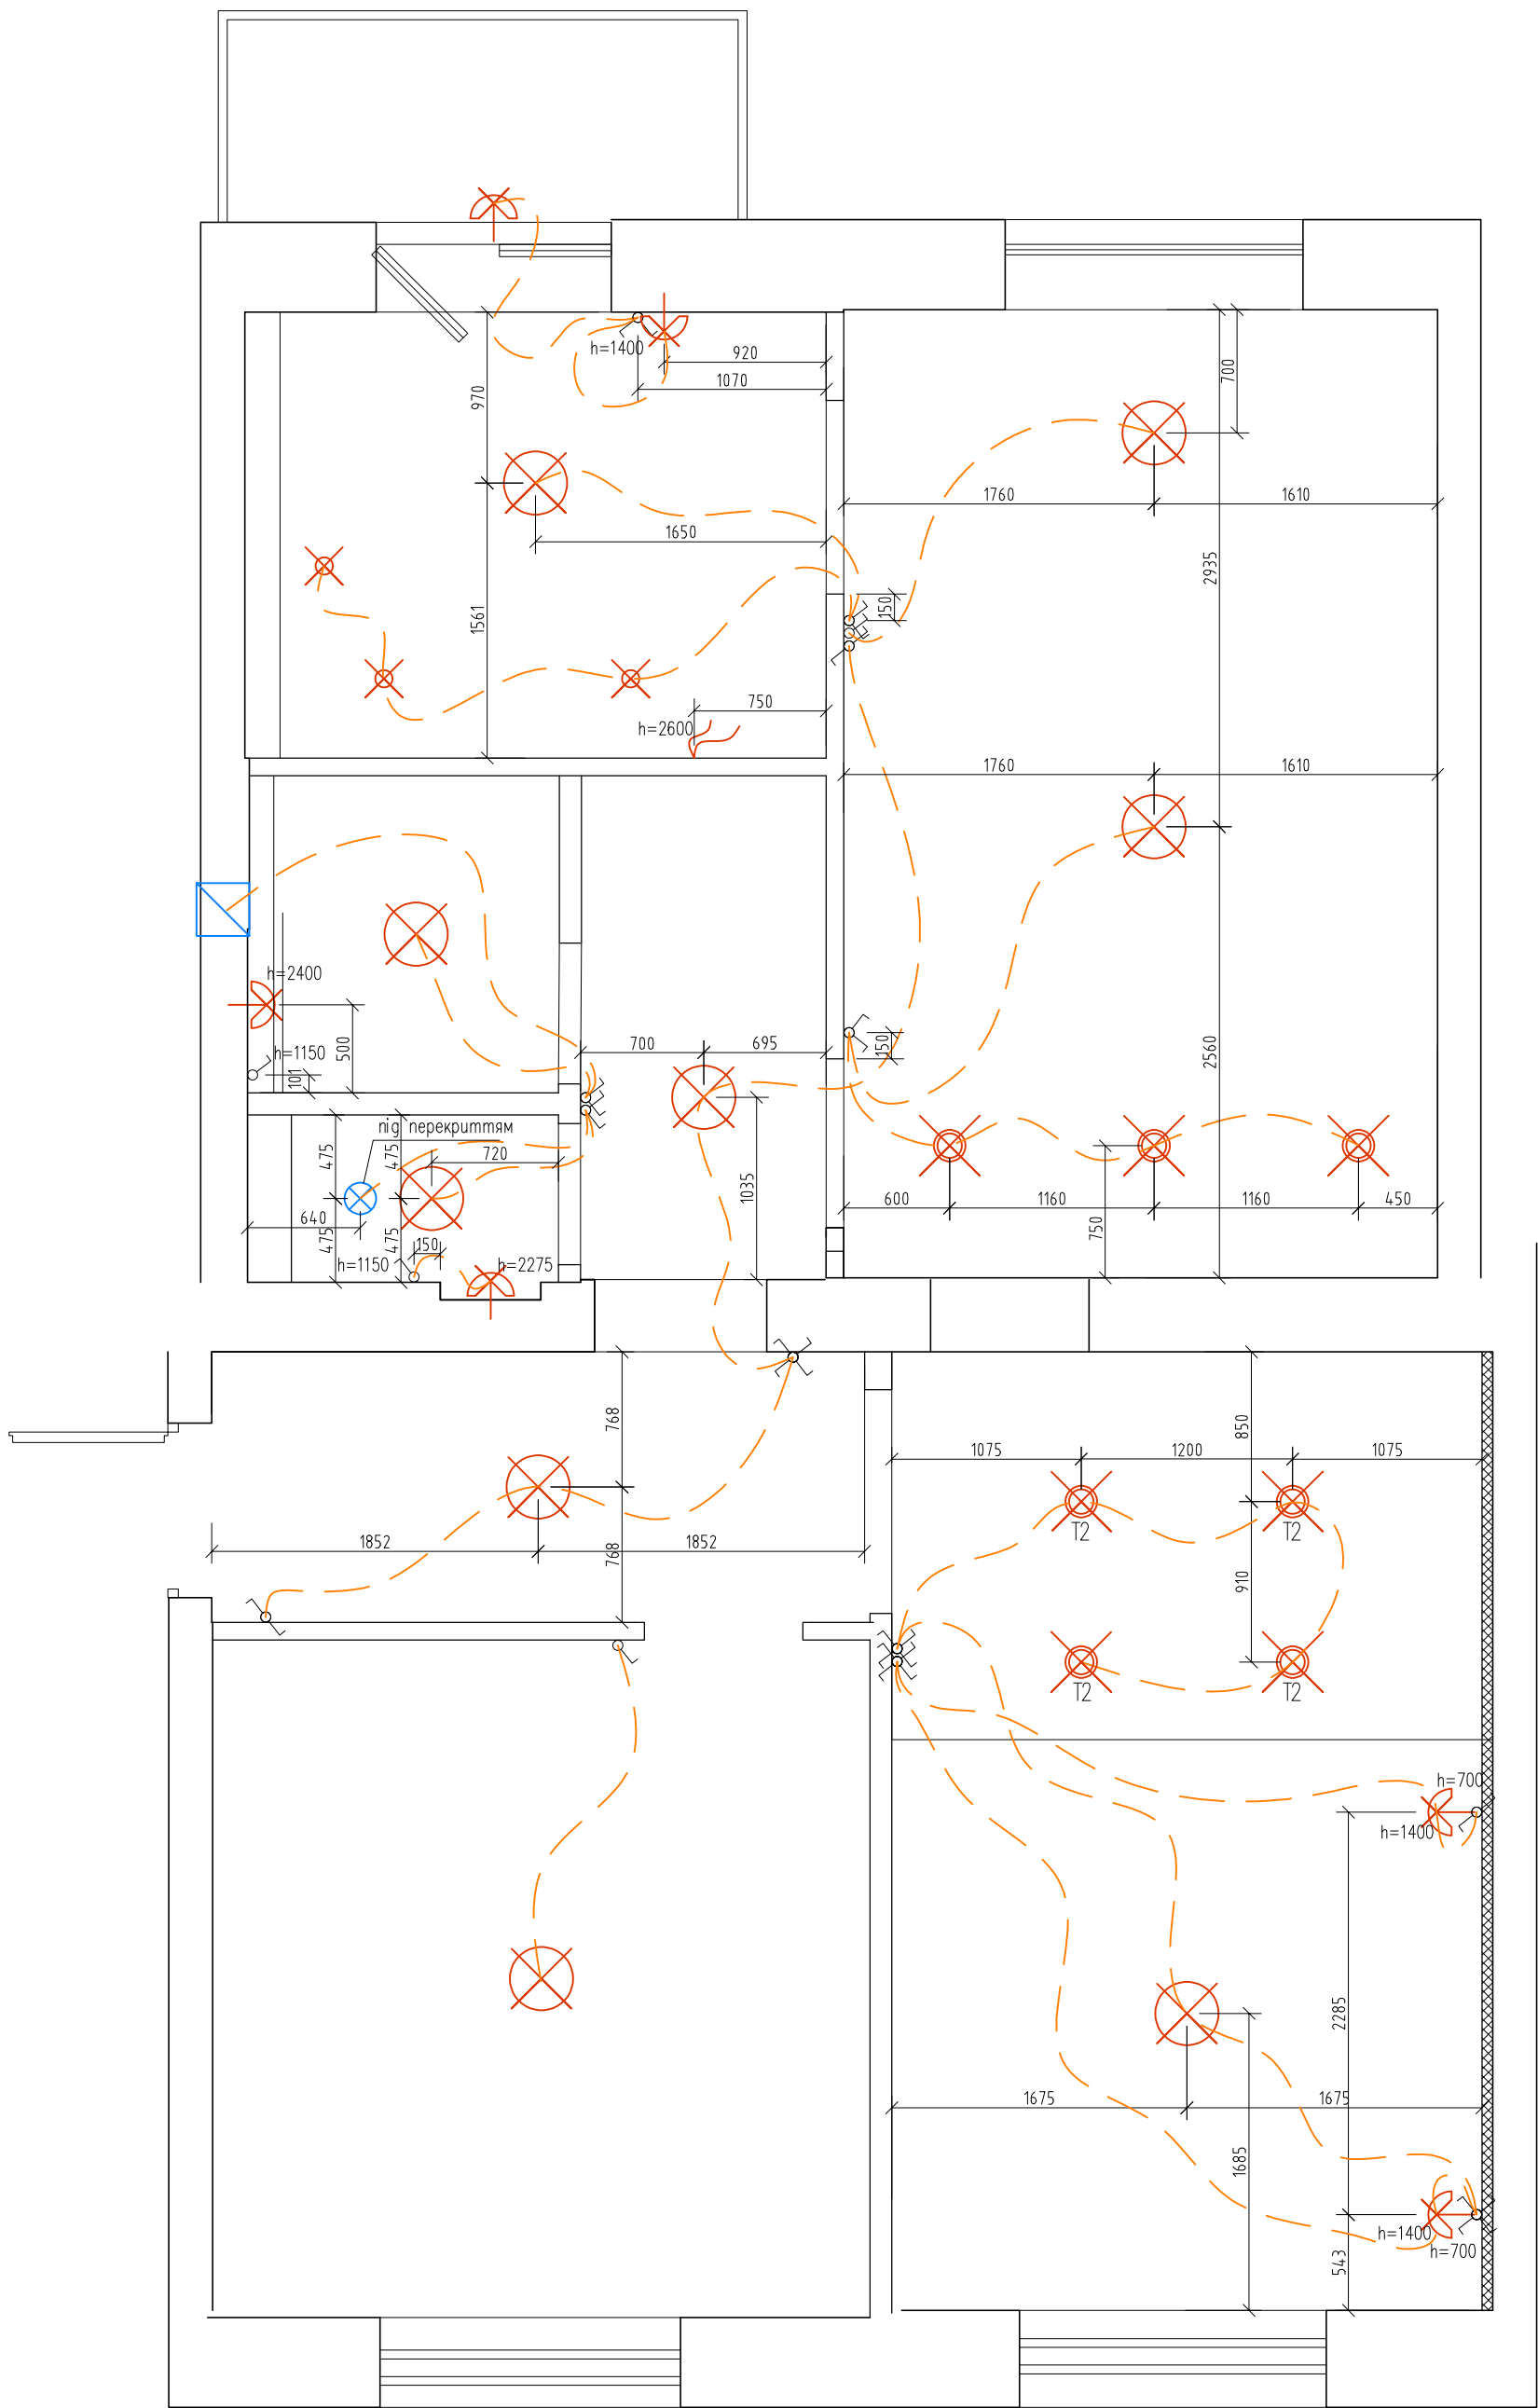

Разміщення освітлювальної арматури
(умовні позначки)

Люстра

Бра

Вбудований у стелю світильник

Вбудований у стелю світильник
напрямний

вивід

Разміщення вимикачів
(умовні позначки)

вимикач прохідний

вимикач

ПРИМІТКИ:

1. УСІ РОЗМІРИ, ПОВ'ЯЗАНІ З ІСНУЮЧИМИ
КОНСТРУКЦІЯМИ, УТОЧНЮВАТИ ПО МІСЦЮ.

2. РОЗЕТКИ ТА ВИМИКАЧІ, ЩО ЗНАХОДЯТЬСЯ В ОДНОМУ МІСЦІ,
АЛЕ В РІЗНИХ РІВНЯХ МАЮТЬ РОЗТАШОВУВАТИСЯ НА ОДНІЙ ОСІ

СХЕМА РОЗТАШУВАННЯ СВІТИЛЬНИКІВ